COMUNE DI CASALFIUMANESE

(CITTA' METROPOLITANA DI BOLOGNA)

Piazza Armando Cavalli n° 15 - tel. 0542/666122-666223 - fax 0542/666251

e-mail: urp@comune.casalfiumanese.bo.it **– pec:** comune.casalfiumanese@cert.provincia.bo.it

DELIBERAZIONE DI GIUNTA COMUNALE
N. 81 DEL 10/08/2021

OGGETTO: PROGETTO DI "CONSOLIDAMENTO PARTE DEL CIMITERO DI SASSOLEONE CASALFIUMANESE (BO)" – APPROVAZIONE PROGETTO DEFINITIVO ED ESECUTIVO - CUP G93D21003050001

L'anno **duemilaventuno**, il giorno **dieci** del mese di **Agosto** alle ore 19:00 presso la Residenza Municipale, convocata a cura del Sindaco, si è riunita la Giunta Comunale;

Premesso che, in considerazione della situazione di emergenza che sta colpendo l'intera Nazione, la seduta di Giunta in cui viene approvato il presente atto si svolge con modalità telematica, in applicazione della decretazione governativa d'urgenza relativa al contenimento della diffusione del COVID- 19, e dell'Ordinanza Sindacale n.18 del 19.03.2020;

Preso atto che gli Amministratori della presente seduta di Giunta sono presenti sia con la presenza fisica, sia in collegamento telematico, in particolare:

Nome	Qualifica	Presenza	Assenza
Poli Beatrice	Sindaco	X	
Angioli Marino	Vice Sindaco	X-in collegamento	
Casella Silvano	Assessore	X-in collegamento	
Vega Filippo	Assessore		X
Ortolani Anna	Assessore		X

Totale presenti: 3 Totale assenti: 2

Presiede l'adunanza il Sindaco Beatrice Poli .

Assiste alla seduta il Segretario Comunale Dr.ssa Letizia Ristauri .

Il Presidente, riconosciuto legale il numero degli intervenuti, dichiara aperta la seduta e invita la Giunta a trattare l'argomento in oggetto

OGGETTO: PROGETTO DI "CONSOLIDAMENTO PARTE DEL CIMITERO DI SASSOLEONE CASALFIUMANESE (BO)" – APPROVAZIONE PROGETTO DEFINITIVO ED ESECUTIVO - CUP G93D21003050001

LA GIUNTA COMUNALE

VISTA la deliberazione esecutiva del Consiglio Comunale n. 18 del 27.02.2021 di approvazione della nota di aggiornamento al documento unico di programmazione (DUP) periodo 2021-2023;

VISTA la deliberazione esecutiva del Consiglio Comunale n. 19 del 27.02.2021, esecutiva, con la quale è stato approvato il Bilancio di previsione per il triennio 2021- 2023;

VISTA la deliberazione della Giunta Comunale n. 18 del 27.02.2021 di approvazione del Piano Esecutivo di Gestione (PEG) e di assegnazione delle risorse per il periodo 2021-2023, ai Responsabili di Settore;

VISTO il comma 29-bis dell'art. 1 della legge 27 dicembre 2019, n. 160, per l'anno 2021 sono assegnati contributi aggiuntivi ai comuni per investimenti destinati sia alla realizzazione di nuove opere pubbliche, che per ampliamenti di opere già previste e finanziate, in materia di:

a) efficientamento energetico, ivi compresi interventi volti all'efficientamento dell'illuminazione pubblica, al risparmio energetico degli edifici di proprietà pubblica e di edilizia residenziale pubblica, nonché all'installazione di impianti per la produzione di energia da fonti rinnovabili;
b) sviluppo territoriale sostenibile, ivi compresi interventi in materia di mobilità, nonché interventi per l'adeguamento e la messa in sicurezza di scuole, edifici pubblici e patrimonio comunale e per l'abbattimento delle barriere architettoniche.

DATO ATTO che il cimitero di Sassoleone presenta fessurazioni significative su tre dei quattro lati nonché zone con distacco di intonaco, situazione tale da procedere immediatamente con interventi di messa in sicurezza;

VISTA la determina 111 del 26/7/2021 con la quale è stato affidato l'incarico professionale per la realizzazione di pratica edilizia, pratica sismica, relazione geologica e direzione lavori per la messa in sicurezza del cimitero di Sassoleone - Impegno di spesa – dott. ing. Marco Soglia – CIG: ZA8326E45B, per l'importo di € 9.000,00 oltre contributi previdenziali 4%, pari a € 360,00, nonché ad I.V.A. 22%, pari a € 2.059,00 e quindi per totali € 11.419,20;

VISTA la determina 129 del 9/08/2021 con la quale è stato affidato incarico professionale per la redazione del piano di sicurezza di coordinamento in fase di progettazione ed in fase di esecuzione ai sensi del D. Lgs 81/08 per i lavori edili ed affini per la messa in sicurezza del cimitero di Sassoleone, al Dott. Arch. ZANARINI ALESSANDRO – Cod. Fisc. ZRNLSN83S19C265G e P.I.V.A.: 03176481202 – con Studio in IMOLA (BO) in Via MORINE N. 14, per l'importo di € 1.000,00 esente da iva, come da dichiarazione del professionista, e compreso del 4% Cassa Previdenza Inarcassa e quindi per totali € 1.000,00;

VISTO il progetto esecutivo dei lavori PROGETTO DI **"CONSOLIDAMENTO PARTE DEL CIMITERO DI SASSOLEONE CASALFIUMANESE (BO)"** redatto dall'ing. M. Soglia e arch. F. Gozzi, dell'importo complessivo di € 49.952,88 di cui € 30.215,22 per lavori a base d'asta ed €. 19.737,66 per somme a disposizione dell'Amministrazione, I.V.A. ed altri oneri, come dal quadro economico sotto riportato:

A	IMPORTO LAVORI	€.	30.215,22
	ONERI DELLA SICUREZZA	€.	1.332,92
	TOTALE LAVORI ED ONERI SICUREZZA	€.	31.548,14

B	SOMME A DISPOSIZIONE		
	B1 IVA SUI LAVORI 10.00%	€.	3.154,81
	B2 LAVORI + IVA	€.	34.702,95
	B3 IMPREVISTI (TOTALE)	€.	1.930,96
	a) Premio per anticipazione max 2%	€.	630,96
	b) Altri imprevisti	€.	1.300,00
	B4 spese tecniche da decreto ministeriale (TOTALE)	€.	12.688,00
	Totale imponibile	€.	10.000,00
	a) Spese tecniche per progetto, direzione lavori e geologica	€.	9.000,00
	o) Coordinamento per la sicurezza	€.	1.000,00
	CONTRIBUTI PREVIDENZIALI SPESE TECNICHE 4.00%	€.	400,00
	IVA SPESE TECNICHE 22%	€.	2.288,00
	B5 Compenso incentivante 2.00%	€.	630,96
	TOTALE SPESE QUADRO ECONOMICO	€.	49.952,88

Composto dai seguenti elaborati:

- Rel 01 – Documentazione fotografica
- Rel 02 – Relazione storico-artistica e tecnica
- Rel 03 – Relazione geologica
- Rel 04 – Computo metrico estimativo
- Rel 05 – Quadro tecnico economico intervento
- Rel 06 – Elenco prezzi unitari
- Rel 07 – Capitolato speciale di appalto
- Rel 08 – Cronoprogramma
- Rel 09 – PSC piano della sicurezza
- Rel 10 – PSC planimetria di cantiere
- Tav 01 – Planimetrie generali
- Tav 02 – Rilievo geometrico
- Tav 03 – Rilievo materico
- Tav 04 – Rilievo di dissesti statici e/o carenze strutturali
- Tav 05 – Progetto di consolidamento strutturale con particolari costruttivi
- Tav 06 – Tavole comparative (giallo-rosso)

ESAMINATI gli elaborati del progetto esecutivo dei lavori indicati in oggetto, e ritenutolo meritevole di approvazione, per lo scopo prefisso;

VISTA l'autorizzazione Ministero dei Beni e delle Attività Culturali e del Turismo, ai sensi art. 21 c. 4 D. Lgs. 42/2004: Lettera Prot. n. 18658 del 03 agosto 2021 rilasciata dalla Soprintendenza Archeologia, belle arti e paesaggio per la città metropolitana di Bologna e le province di Modena, Reggio Emilia e Ferrara;

DATO ATTO che al finanziamento di €. 49.952,88 si provvederà con il citato contributo di €. 50.000,00 di cui al comma 29-bis dell'art. 1 della legge 27 dicembre 2019, n. 160, per l'anno 2021;

VISTO il Verbale di verifica e Validazione del Progetto Esecutivo ai sensi dell'art. 26 del Decreto legislativo 18 aprile 2016, n. 50, sottoscritto in data 9/08/2021 Prot. n. 4054 a firma Geom. Dott.ssa Emanuela Casari dipendente di questo Ente;

DATO ATTO CHE:
- il CUP assegnato al progetto è: **G93D21003050001** ;
- il progetto è conforme alle previsioni urbanistiche vigenti;

VISTO il D.Lgs. 18 agosto 2000, n. 267, Testo Unico sull'ordinamento degli enti locali;

VISTO il D.Lgs. n. 50 del 18.04.2016;

RITENUTO di provvedere in merito a quanto sopra esposto;

ACQUISITO il parere favorevole in ordine alla regolarità tecnica, espresso dal Responsabile del Settore Lavori Pubblici e Manutenzioni, ed alla regolarità contabile espresso dal Responsabile del Servizio Finanziario, ai sensi art. 49, 1° comma, D.Lgs. n. 267/2000;

CON VOTI unanimi e favorevoli espressi nelle forme di Legge;

DELIBERA

DI APPROVARE il progetto definitivo/esecutivo dei lavori PROGETTO DI **"CONSOLIDAMENTO PARTE DEL CIMITERO DI SASSOLEONE CASALFIUMANESE (BO)"** redatto dall'ing. M. Soglia e arch. F. Gozzi, dell'importo complessivo di € 49.952,88 di cui € 30.215,22 per lavori a base d'asta ed €. 19.737,66 per somme a disposizione dell'Amministrazione e con i seguenti elaborati:

- Rel 01 – Documentazione fotografica
- Rel 02 – Relazione storico-artistica e tecnica
- Rel 03 – Relazione geologica
- Rel 04 – Computo metrico estimativo
- Rel 05 – Quadro tecnico economico intervento
- Rel 06 – Elenco prezzi unitari
- Rel 07 – Capitolato speciale di appalto
- Rel 08 – Cronoprogramma
- Rel 09 – PSC piano della sicurezza
- Rel 10 – PSC planimetria di cantiere
- Tav 01 – Planimetrie generali
- Tav 02 – Rilievo geometrico
- Tav 03 – Rilievo materico
- Tav 04 – Rilievo di dissesti statici e/o carenze strutturali
- Tav 05 – Progetto di consolidamento strutturale con particolari costruttivi
- Tav 06 – Tavole comparative (giallo-rosso)

DI INDIVIDUARE nella Dott.ssa Emanuela Casari, Responsabile del Settore, Lavori Pubblici, e Manutenzioni Patrimonio, il Responsabile del Procedimento delle opere di cui trattasi, autorizzandolo contestualmente all'attivazione delle procedure inerenti e conseguenti il presente atto ai sensi del D. Lgs 50/2016 e s.m.i.;

DI DARE ATTO che il CUP assegnato al progetto è:**G93D21003050001**;

DI DARE ATTO che l'importo del progetto di €. 49.952,88 Trova imputazione al cap. 22007 "cimiteri" pdc 2.2.1.9.15 del bilancio di previsione 2021-2023 annualità 2021 e che risulta finanziato come segue:

DI DICHIARARE il presente atto immediatamente eseguibile, ai sensi art. 134, del T.U. 18.08.2000, n. 267 stante l'urgenza di dare esecuzione all'affidamento dei lavori.

Letto, approvato e sottoscritto

IL SINDACO	IL SEGRETARIO COMUNALE
(Beatrice Poli)	(Letizia Ristauri)
(atto sottoscritto digitalmente)	*(atto sottoscritto digitalmente)*

COMUNE DI CASALFIUMANESE

(CITTA' METROPOLITANA DI BOLOGNA)

Piazza Armando Cavalli n° 15 - tel. 0542/666122-666223 - fax 0542/666251

e-mail: urp@comune.casalfiumanese.bo.it – **pec:** comune.casalfiumanese@cert.provincia.bo.it

UFFICIO TECNICO – LAVORI PUBBLICI

Proposta di Giunta Comunale n.ro 87

OGGETTO: PROGETTO DI "CONSOLIDAMENTO PARTE DEL CIMITERO DI SASSOLEONE CASALFIUMANESE (BO)" – APPROVAZIONE PROGETTO DEFINITIVO ED ESECUTIVO - CUP G93D21003050001

PARERE DI REGOLARITA' TECNICA (art. 49 D.Lgs. 267/2000 e ss. mm. ed ii)

Si esprime parere ***favorevole*** *sulla regolarità tecnica della proposta di deliberazione in oggetto.*

Il Responsabile

Emanuela Casari

(atto sottoscritto digitalmente)

lì, 09/08/2021

COMUNE DI CASALFIUMANESE

(CITTA' METROPOLITANA DI BOLOGNA)

Piazza Armando Cavalli n° 15 - tel. 0542/666122-666223 - fax 0542/666251
e-mail: urp@comune.casalfiumanese.bo.it – **pec:** comune.casalfiumanese@cert.provincia.bo.it

UFFICIO TECNICO – LAVORI PUBBLICI

Proposta di Giunta Comunale n.ro 87

OGGETTO: PROGETTO DI "CONSOLIDAMENTO PARTE DEL CIMITERO DI SASSOLEONE CASALFIUMANESE (BO)" – APPROVAZIONE PROGETTO DEFINITIVO ED ESECUTIVO - CUP G93D21003050001

PARERE DI REGOLARITA' CONTABILE (art. 49 D.Lgs. 267/2000 e ss. mm. ed ii.)

Si esprime parere ***favorevole*** *sulla regolarità contabile della proposta di deliberazione in oggetto*

Non si esprime alcun parere sulla regolarità contabile della proposta di deliberazione in oggetto, in quanto la stessa è priva di rilevanza contabile ed economica.

IL SEGRETARIO COMUNALE

Ristauri Letizia

(atto sottoscritto digitalmente)

Lì, 10/08/2021

COMUNE DI CASALFIUMANESE

(CITTA' METROPOLITANA DI BOLOGNA)

Piazza Armando Cavalli n° 15 - tel. 0542/666122-666223 - fax 0542/666251

e-mail: urp@comune.casalfiumanese.bo.it **– pec:** comune.casalfiumanese@cert.provincia.bo.it

Deliberazione di Giunta Comunale n° 81 del 10/08/2021

CERTIFICATO DI PUBBLICAZIONE

(art. 124 D.Lgs. n. 267 del 18.08.2000)

Si certifica l'avvenuta pubblicazione della presente deliberazione mediante affissione all'Albo Pretorio comunale per quindici giorni consecutivi dal 21/09/2021 al 06/10/2021 .

La presente deliberazione diverrà esecutiva ed eseguibile ai sensi dell'art. 134, comma 3°, del T.U. - D.Lgs. 18 agosto 2000 n. 267, decorsi 10 giorni dalla pubblicazione.

Lì, 21/09/2021

Per il Segretario Comunale

Maria Concetta Tropea

COMUNE DI CASALFIUMANESE

CONSOLIDAMENTO STRUTTURALE

CIMITERO DI SASSOLEONE, SITO IN STRADA COMUNALE DEL CIMITERO

Spazio per timbri autorizzativi:

ELABORATO:

Rel. 01

Documentazione fotografica

LA PROPRIETA':

Comune di Casalfiumanese

Dott.ssa Emanuela Casari
Responsabile Ufficio Tecnico

PROGETTISTI:

Ing. Marco Soglia
Via Pascoli, 2/a
40060 Dozza (BO)
soglia@studiosoglia.com
347 0158141

Arch. Federica Gozzi
Largo Aldo Moro, 1
41124 Modena (MO)
arch.federicagozzi@gmail.com
328 8293797

	DATA	OGGETTO	REDATTO	VERIFICATO	APPROVATO
00	26.07.2021	Presentazione pratica Soprintendenza	arch. Gozzi	ing. Soglia	ing. Soglia
01					
02					
03					

Ai termini delle vigenti leggi sui diritti d'autore, questo documento non potrà essere copiato, riprodotto e divulgato ad altre persone e ditte senza l'autorizzazione del progettista

INQUADRAMENTO





Fotografie di inquadramento da Google Maps (2011)

FOTOGRAFIE DEL 2021



Vista d'insieme da est



Fronte nord



Fronte sud



Ingresso sul fronte sud



Fronte ovest



Fronte est



Angolo nord est





Lesioni e cedimenti angolo nord est



Angolo nord ovest





Lesioni e cedimenti angolo nord ovest



Interno – ala sud (lato est)



Interno – ala est (lato nord)



Interno – ala nord (lato est)



Interno – ala nord (centro)



Interno – ala nord (lato ovest)



Interno – muro in sasso sul lato ovest (verso nord)



Interno – muro in sasso sul lato ovest (verso sud)



Interno – ala sud (lato ovest)

piano sicurezza e coordinamento

COMUNE DI CASALFIUMANESE

CONSOLIDAMENTO STRUTTURALE CIMITERO DI SASSOLEONE

UBICAZIONE: Strada Comunale del cimitero loc. Sassoleone

COMMITTENTE: Comune di Casalfiumanese

CSP/CSE: Arch. Alessandro Zanarini

ALESSANDRO ZANARINI
ARCHITETTO
via marine 14 40026 Imola (BO)
zanarini.alessandro@gmail.com
3282212457


Legenda

Locale di cantiere con ufficio spogliatoio e luogo idoneo di discussione accessi carabili Prefabbricato con struttura coibentata in acciaio e tamponature in lamiera per passaggio cavetti impianti

WC chimico di supporto
Prefabbricato con struttura coibentata in acciaio e tamponature in lamiera per passaggio cavetti impianti

Deposito materiali differenziato materiali nuovi da materiali di risulta

Ponteggio fisso o mobili dotati di PIMUS, Relativo montaggio, disegno ed eventuale calcolo del fuoriSchema

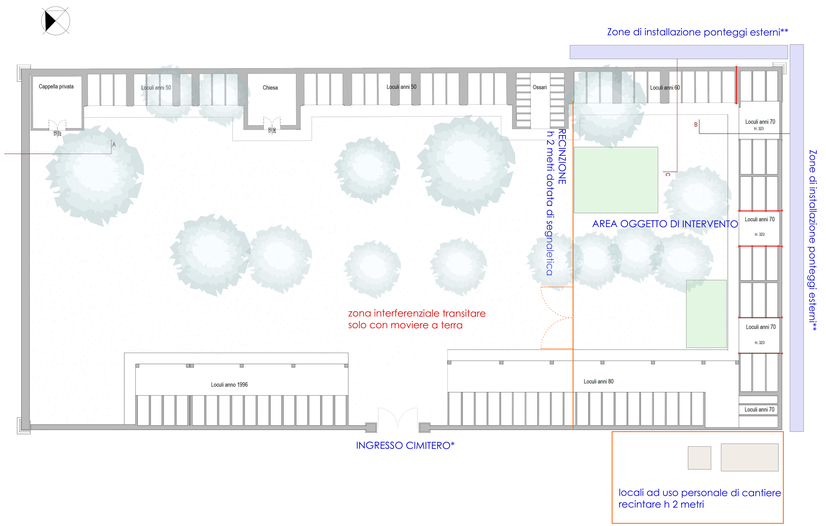

NUMERI DI EMERGENZA:
IN CASE OF EMERGENCY:
AMBULANZA 118
CARABINIERI 112
POLIZIA MUNICIPALE 054294217

COORDINATE GEOGRAFICHE CANTIERE
44.262 145 11.481831


NUMERI UTILI

COORDINATORE SICUREZZA
Arch. Alessandro Zanarini 3282212457

DIRETTORE LAVORI
Ing. Marco Soglia 3470158141



*INGRESSO CIMITERO
entrare con mezzi d'opera adeguati alle dimensioni e sempre con movieri

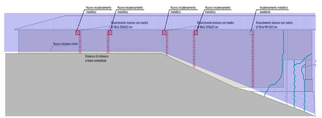

** eventuali installazioni di ponteggi su terreno scosceso devono prevedere verifica della partenza base ponteggio ed eventuale calcolo del fuori schema


INDICAZIONI SULLO SCARICO DI MATERIALI INERTI



INDICAZIONI SULLO SCARICO DI MATERIALI INERTI




CONFORMITA' ALLO STANDARD PER L'ESECUZIONE DELLE PROTEZIONI BORDO SCAVO E SCARPATE

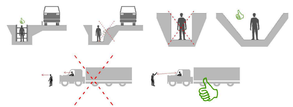

SCHEMA TIPO DELLA CORRETTA SISTEMAZIONE DELLA SEGNALETICA ALL'INGRESSO DEL CANTIERE

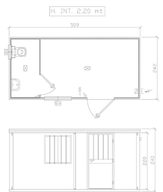


H. INT. 2,20 mt
300
80
80
80

COMUNE DI CASALFIUMANESE

CONSOLIDAMENTO STRUTTURALE

CIMITERO DI SASSOLEONE, SITO IN STRADA COMUNALE DEL CIMITERO

Spazio per timbri autorizzativi:

ELABORATO:

Rel. 02

Relazione storico-artistica e tecnica

LA PROPRIETA':

Comune di Casalfiumanese

Dott.ssa Emanuela Casari
Responsabile Ufficio Tecnico



PROGETTISTI:

Ing. Marco Soglia
Via Pascoli, 2/a
40060 Dozza (BO)
soglia@studiosoglia.com
347 0158141

Arch. Federica Gozzi
Largo Aldo Moro, 1
41124 Modena (MO)
arch.federicagozzi@gmail.com
328 8293797





	DATA	OGGETTO	REDATTO	VERIFICATO	APPROVATO
00	26.07.2021	Presentazione pratica Soprintendenza	arch. Gozzi	ing. Soglia	ing. Soglia
01					
02					
03					

Ai termini delle vigenti leggi sui diritti d'autore, questo documento non potrà essere copiato, riprodotto e divulgato ad altre persone e ditte senza l'autorizzazione del progettista

INQUADRAMENTO

Il Cimitero di Sassoleone si colloca nel Comune di Casalfiumanese, in strada comunale del Cimitero, nella frazione di Sassoleone.

L'immobile è distinto catastalmente al Fg. 19 Particella C.





Fotografie di inquadramento da Google Maps (2011)



Estratto di mappa catastale

Dalla consultazione delle cartografie di PSC si evince quanto segue:

- il Cimitero di Sassoleone (art.4.1.8 delle NTA) si colloca all'interno del territorio urbanizzato (art. 5.2.1) e all'interno di un area D, destinata ad attrezzature e spazi collettivi esistenti di maggiore rilevanza (art. 6.3.1)

- si trova al di fuori del centro storico e non viene individuato ne come bene architettonico ne come bene culturale

- risulta all'interno del territorio collinare e montano non classificato dal punto di vista archeologico.

L'immobile, di proprietà del Comune, rientra nell'elenco immobili con più di 50 anni tutelati dal Ministero per i Beni e le Attività Culturali (MIBAC) - (ai sensi del D.Lgs 42/2004 artt. 10-11-12)

Ogni intervento è quindi soggetto ad autorizzazione della competente Soprintendenza Archeologia, Belle Arti e Paesaggio per la città metropolitana di Bologna e le province di Modena, Ferrara e Reggio Emilia.

Nuovo Circondario Imolese

psc piano strutturale comunale circondario imolese

BORGO TOSSIGNANO • CASALFIUMANESE • CASTEL DEL RIO • CASTEL GUELFO
CASTEL SAN PIETRO TERME • DOZZA • FONTANELICE • IMOLA • MEDICINA • MORDANO

COMUNE DI CASALFIUMANESE

Sindaco	Gisella Rivola
Segretario Comunale	Margherita Morelli
Responsabile del Servizio	Alessandro Costa
Adozione	Delibera C.C. n. 59 del 19/12/2013
Controdeduzioni	Delibera C.C. n. 38 del 05/08/2016
Approvazione	Delibera C.C.

PSC — **PROGETTO DI ASSETTO DEL TERRITORIO** — Tavola 1, Foglio 2


Scala 1:10.000

RESPONSABILE DI PROGETTO
Arch. Alessandro Costa

UFFICIO DI PIANO FEDERATO
Arch. Alessandro Costa
Dott.ssa Raffaella Baroni
Dott. Lorenzo Diani
Arch. Manuela Mega
Ing. Morena Rabiti

CONSULENTI DI PROGETTO
Arch. Franco Capra
Arch. Piergiorgio Mongiol
Arch. Mario Piccinini
Arch. Ivano Serrantoni



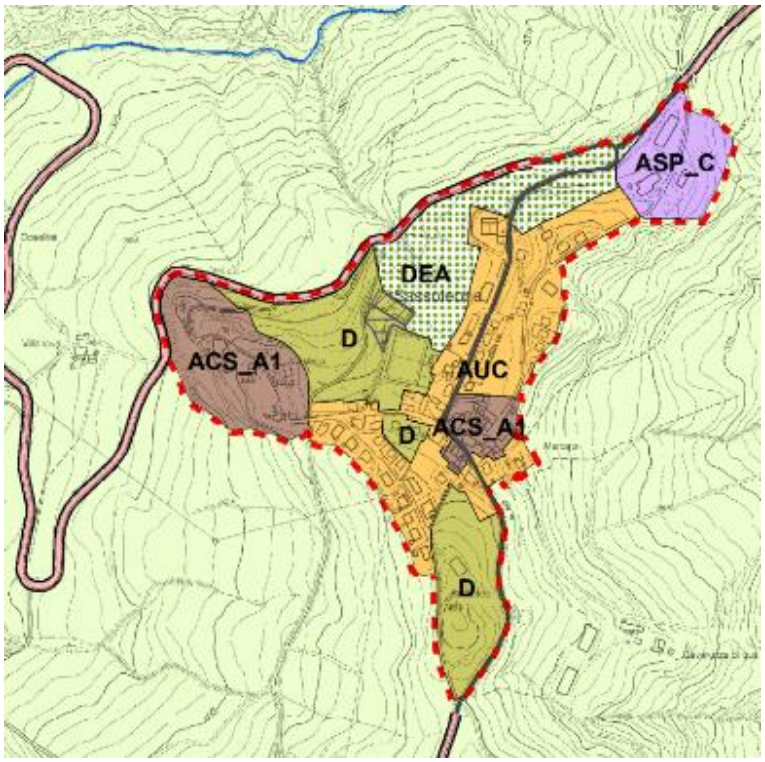

Legenda (PSC Norme Tecniche Attuative)

Confini comunali

Perimetro territorio urbanizzato (art. 5.2.1)

TERRITORIO URBANIZZATO

- ACS_A1 - Centri e nuclei storici (art. 5.2.2)
- ACS_A2 - Agglomerati di interesse storico-architettonico (art. 5.2.2)
- AUC - Ambiti urbani consolidati prevalentemente residenziali (art. 5.2.3)
- AR.n - Ambiti da riqualificare per rifunzionalizzazione (art. 5.2.4)
- ASP_A - Ambiti produttivi e terziari sovracomunali di sviluppo esistenti (art. 5.2.6)
- ASP_B - Ambiti produttivi e terziari sovracomunali consolidati esistenti (art. 5.2.7)
- ASP_C - Ambiti prevalentemente produttivi/terziari comunali esistenti (art. 5.2.8)
- ASP_COM - Ambiti prevalentemente commerciali esistenti (art. 5.2.9)
- I - Infrastrutture per la mobilità di maggiore rilevanza (art. 6.2.2)

DOTAZIONI

- D - Attrezzature e spazi collettivi esistenti di maggiore rilevanza (art. 6.3.1)
- DEA - Dotazioni ecologiche e ambientali (art. 6.3.1)
- D_N.n - Ambiti di potenziale sviluppo delle dotazioni e dei servizi (art. 6.3.1)
- I_N.n - Infrastrutture per la mobilità di maggiore rilevanza di progetto (art. 6.2.2)
- IF_N.n - Ambiti di localizzazione nuova stazione ferroviaria (art. 6.2.1)

DOTAZIONI SPECIALI

- Cimiteri (art. 4.1.8)
- Ampliamento cimiteri (art. 4.1.8)
- Depuratori (art. 4.1.7)
- Impianti per la raccolta e lo smaltimento dei rifiuti (art. 6.3.1)
- DS - Altre dotazioni speciali esistenti (art. 6.3.1)
- DS_N - Altre dotazioni speciali di progetto (art. 6.3.1)

Estratto tavola PSC "PROGETTO DI ASSETTO DEL TERRITORIO"

Nuovo Circondario Imolese

piano strutturale comunale
circondario imolese

BORGO TOSSIGNANO • CASALFIUMANESE • CASTEL DEL RIO • CASTEL GUELFO
CASTEL SAN PIETRO TERME • DOZZA • FONTANELICE • IMOLA • MEDICINA • MORDANO

COMUNE DI CASALFIUMANESE

Sindaco	Gisella Rivola
Segretario Comunale	Margherita Morelli
Responsabile del Servizio	Alessandro Costa

Adozione	Delibera C.C. n. 59 del 19/12/2013
Controdeduzioni	Delibera C.C. n. 38 del 05/08/2016
Approvazione	Delibera C.C.


PSC — **TUTELE E VALORIZZAZIONI DELLE IDENTITA' CULTURALI E DEI PAESAGGI** — **Tavola 2** Foglio 2

Carta costitutiva della tavola dei vincoli — Scala 1:10.000

RESPONSABILE DI PROGETTO
Arch. Alessandro Costa

UFFICIO DI PIANO FEDERATO
Arch. Alessandro Costa
Dott.ssa Raffaella Baroni
Dott. Lorenzo Diani
Arch. Manuela Mega
Ing. Moreno Rabiti

CONSULENTI DI PROGETTO
Arch. Franco Capra
Arch. Piergiorgio Mongiol
Arch. Mario Piccinini
Arch. Ivano Serrantoni

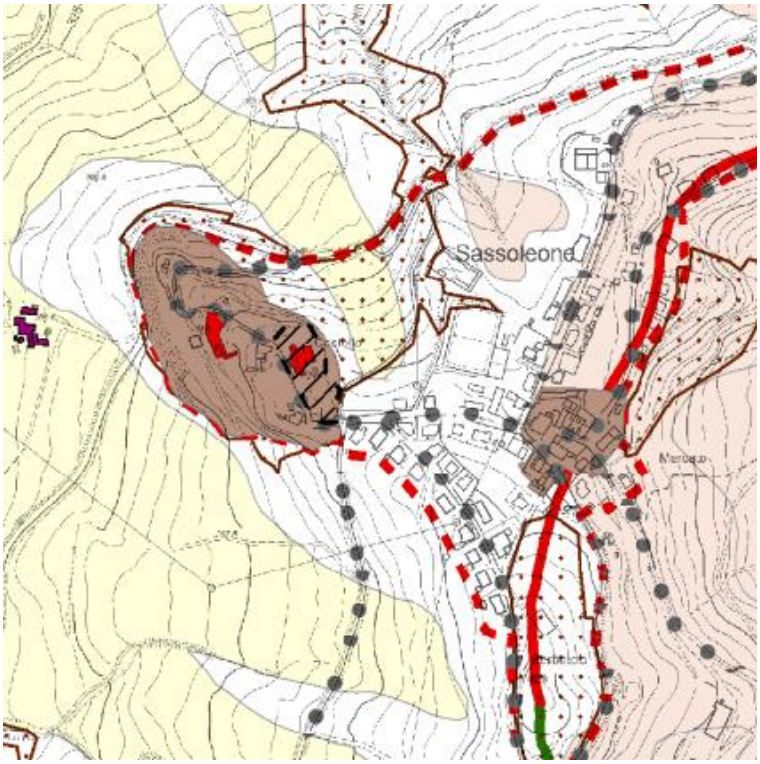

Legenda (PSC Norme Tecniche Attuative)

- Confini comunali
- Perimetro territorio urbanizzato (art. 5.2.1)

Elementi del paesaggio

- Alveo attivo - Reticolo idrografico (art. 3.1.1)
- Corsi d'acqua di rilevanza paesaggistica (D. Lgs. 42/2004 Art.142c) (art. 2.1.14)
- Fasce di tutela dei corsi d'acqua di rilevanza paesaggistica (D. Lgs. 42/2004 Art.142c) (art. 2.1.14)
- Zone umide (art. 2.1.8)
- Rete Natura 2000: Zone di Protezione Speciale (ZPS), Siti di Importanza Comunitaria (SIC) (art. 2.1.4)
- Parchi regionali e provinciali, riserve naturali regionali (art. 2.1.5)
- Sistema collinare (art. 2.1.15)
- Sistema forestale e boschivo (art. 2.1.3)
- Salse (art. 2.1.9)
- Zone di interesse naturalistico e paesaggistico-ambientale (art. 2.1.6)
- Zone di tutela naturalistica (art. 2.1.7)
- Calanchi o aree subcalanchive (art. 2.1.2)
- Calanchi o aree subcalanchive parzialmente stabilizzati (art. 2.1.2)
- Calanchi o aree subcalanchive stabilizzati (art. 2.1.2)
- Fasce di rispetto dei calanchi (art. 2.1.2)
- Beni paesaggistici/ambientali (D. Lgs. 42/2004) (art. 2.1.13)
- Crinali insediati (art. 2.1.1)
- Crinali poco insediati (art. 2.1.1)
- Crinali non insediati (art. 2.1.1)
- Alberi monumentali (L.R. 2/1977) (art. 2.1.10)
- Visuali della viabilità verso il paesaggio agricolo o collinare da salvaguardare (art. 2.1.16)

Identità culturali

- Aree archeologiche vincolate (Complessi archeologici) (art. 2.2.1)
- Aree di accertata o rilevante consistenza archeologica (art. 2.2.2)
- Aree di concentrazione di materiali archeologici (art. 2.2.3)
- Zone di tutela della centuriazione (art. 2.2.4)
- Elementi della centuriazione e campiture medievali (art. 2.2.4)
- Rispetto archeologico Via Emilia (art. 2.2.5)
- Potenzialità archeologica livello 1 (art. 2.2.6)
- Potenzialità archeologica livello 2 (art. 2.2.6)
- Partecipanze e consorzi utilisti (art. 2.2.8)
- Bonifiche storiche di pianura (art. 2.2.8)
- Viabilità storica principale (art. 2.2.9)
- Principali canali storici (art. 2.2.10)
- Linea gotica: linea del fronte 15/10/1944 (art. 2.2.7)
- Linea gotica: linea del fronte 31/12/1944 (art. 2.2.7)
- Centri e nuclei storici (art. 5.2.2 e 2.2.6)
- Agglomerati di interesse storico-architettonico (art. 5.2.2, 2.2.6 e 2.2.14)
- Beni architettonici con area di pertinenza (D. Lgs. 42/2004) (art. 2.2.11)
- Beni culturali in ambito rurale (art. 2.2.13)

Estratto tavola PSC "TUTELE E VALORIZZAZIONI DELLE IDENTITA' CULTURALI E DEI PAESAGGI"

Nuovo Circondario Imolese

piano strutturale comunale circondario imolese

BORGO TOSSIGNANO • CASALFIUMANESE • CASTEL DEL RIO • CASTEL GUELFO
CASTEL SAN PIETRO TERME • DOZZA • FONTANELICE • IMOLA • MEDICINA • MORDANO

COMUNE DI CASALFIUMANESE

Sindaco	Gisella Rivola
Segretario Comunale	Margherita Morelli
Responsabile del Servizio	Alessandro Costa

Adozione	Delibera C.C. n. 59 del 19/12/2013
Controdeduzioni	Delibera C.C. n. 38 del 05/08/2016
Approvazione	Delibera C.C.

PSC — **CARTA DELLE POTENZIALITA' ARCHEOLOGICHE** — **Tavola 7**


Scala 1:20.000

RESPONSABILE DI PROGETTO
Arch. Alessandro Costa

UFFICIO DI PIANO FEDERATO
Arch. Alessandro Costa
Dott.ssa Raffaella Baroni
Dott. Lorenzo Diani
Arch. Manuela Mega
Ing. Morena Rabiti

CONSULENTI DI PROGETTO
Arch. Franco Capra
Arch. Piergiorgio Mongioj
Arch. Mario Piccinini
Arch. Ivano Serrantoni



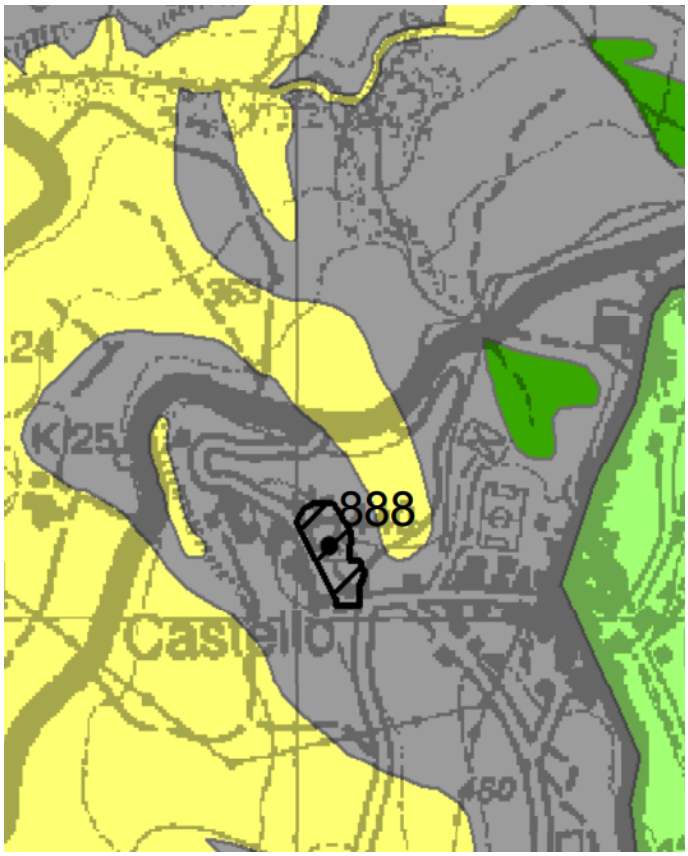

Legenda (PSC Norme Tecniche Attuative)

- Confini comunali
- Aree archeologiche vincolate (Complessi archeologici) (art. 2.2.1)
- Aree di accertata e rilevante consistenza archeologica (art. 2.2.2)
- Aree di concentrazione di materiali archeologici (art. 2.2.3)
- Zone di tutela della centuriazione (art. 2.2.4)
- Rispetto archeologico Via Emilia (art. 2.2.5)
- Elementi della centuriazione e campiture medievali (art. 2.2.4)
- Ritrovamenti archeologici

A	Depositi archeologici post-antichi (da medievali a moderni) affioranti o sepolti a profondità limitata con grado di conservazione modesto, limitatamente agli alzati, per possibili danneggiamenti a causa di attività antropica recente.
	Depositi archeologici antichi (da preistorici a romani) sepolti a profondità superiori a 2 m con grado di conservazione buono.
B	Depositi archeologici post-antichi (da medievali a moderni) affioranti o sepolti a profondità limitata con grado di conservazione modesto, limitatamente agli alzati, per possibili danneggiamenti a causa di attività erosiva dei corsi d'acqua principali.
	Depositi archeologici antichi (da preistorici a romani) erosi o sepolti a profondità superiori a 2 m con grado di conservazione variabile, dipendente dalla profondità dell'attività erosiva dei corsi d'acqua principali e dalla frequenza di strutture sottoscavate e quindi solo in parte sottoposte a possibili danneggiamenti.
C	Depositi archeologici dall'età romana all'epoca moderna affioranti o sepolti a profondità limitata con grado di conservazione modesto, limitatamente agli alzati, per possibili danneggiamenti a causa di attività antropica recente.
	Depositi archeologici dell'età del bronzo e del ferro affioranti o sepolti a profondità limitata con grado di conservazione variabile, dipendente dalla frequenza di strutture sottoscavate e quindi solo in parte sottoposte a possibili danneggiamenti a causa di attività antropica recente.
	Depositi archeologici preistorici sepolti a profondità superiori a 2 m con grado di conservazione buono.
D	Depositi archeologici dall'età romana all'epoca moderna affioranti o sepolti a profondità limitata con grado di conservazione modesto, limitatamente agli alzati, per possibili danneggiamenti a causa di attività antropica recente.
	Depositi archeologici dell'età del bronzo e del ferro affioranti o sepolti a profondità limitata con grado di conservazione variabile, dipendente dalla profondità dell'attività erosiva dei corsi d'acqua di età romana e dalla frequenza di strutture sottoscavate e quindi solo in parte sottoposte a possibili danneggiamenti.
	Depositi archeologici preistorici erosi o sepolti a profondità superiori a 2 m con grado di conservazione variabile, dipendente dalla profondità dell'attività erosiva dei corsi d'acqua di età romana o protostorica e dalla frequenza di strutture sottoscavate e quindi solo in parte sottoposte a possibili danneggiamenti.
E	Depositi archeologici dall'età romana all'epoca moderna affioranti o sepolti a profondità limitata con grado di conservazione modesto, limitatamente agli alzati, per possibili danneggiamenti a causa di attività antropica recente e di fenomeni di erosione superficiale del suolo.
	Depositi archeologici dall'età preistorica all'età del ferro affioranti o sepolti a profondità limitata con grado di conservazione variabile, dipendente dalla frequenza di strutture sottoscavate e quindi solo in parte sottoposte a possibili danneggiamenti a causa di attività antropica recente e di fenomeni di erosione superficiale del suolo.
	Territorio collinare e montano non classificato

Estratto tavola PSC "CARTA DELLE POTENZIALITA' ARCHEOLOGICHE"

NOTIZIE STORICHE

Casalfiumanese è un comune italiano di 3 422 abitanti della città metropolitana di Bologna in Emilia-Romagna. Si trova lungo la Valle del Santerno e fa parte del Nuovo Circondario Imolese.

Il paesaggio circostante è brullo, caratterizzato da bassa vegetazione, numerose le formazioni di argille compatte. La strada inizia poi ad inerpicarsi decisamente abbandonando il corso del torrente per giungere in breve tratto a Sassoleone (430 m, frazione di Casalfiumanese) antico fortilizio medievale: caratteristiche la vecchia piazzetta e l'antica torre del castello oggi utilizzata come campanile della Pieve.

L'abitato di Sassoleone sorge sulla destra del Sillaro, un fertile altopiano che offre ampi panorami sulle valli del Sillaro e del Sellustra.

Nell'agglomerato urbano si possono ancora distinguere le due parti in cui era diviso: il Castello, l'antico nucleo con la parrocchiale, e il Mercatale, dove si teneva il mercato il sabato e la fiera del bestiame ogni 16 del mese.

Il castello esisteva già nel secolo XII e formò una villa, una terra e un comune rurale del contado imolese.

Circa il nome, negli atti si legge: Saxilionis (1171), Sassiliuni (1174), Saxilionis (1354), Sassiglione (1361), Sassiuno (1537), Saxiliuno (1550), -sassione (1641), quasi da confondere con Sassuno, nome di una parrocchia in comune di Monterenzio.

Si sa che la terra era di stretto dominio del vescovo di Imola e che il 23 agosto 1183 il vescovo Enrico rinunciò al dominio utile riservando alla mensa dell'episcopio un canone annuo di 30 staia di grano e di altrettante di avena, canone che ai sassoleonesi sembrò eccessivo. Il 7 maggio 1391, poiché da due anni non pagavano nulla, furono colpiti da scomunica e interdetto, provvedimenti da cui furono poi assolti dopo aver promesso di compiere il loro dovere.

Negli anni 1316, 1414, 1497, 1503 Sassoleone risulta sottomesso a Bologna ed entra a far parte della podesteria imolese.

Pochi ruderi restano del castello e dei suoi torrioni: il mastio, che era stato trasformato in torre campanaria, fu fatto saltare dai tedeschi nella tristemente nota rappresaglia del 1944. Scomparsa la Casa del Comune che nel 1468 si trovava "iuxta foveam roche", scomparse, oltre la chiesa primitiva, anche quella del Morelli per il solo disegno della quale l'arc. Cristoforo Ravaglia aveva speso ben 4000 scudi.

Il cimitero (nel sacrato a est della chiesa) è ricordato in un atto del 1° luglio 1292, ma ben 11 erano i sepolcreti in chiesa.

La popolazione che nel 1583 conteneva 427 abitanti, per quasi tre secoli fu stazionaria, poi balzò a 620 nel 1850 e a 789 nel 1926, ma dopo la seconda Guerra Mondiale iniziò un lento declino fino ai 318 abitanti attuali.

Era l'alba del 24 settembre del 1944, quando arrivò a Sassoleone un commando nazifascista per vendicare un attentato partigiano avvenuto alla tenuta "I Coscellini" il giorno antecedente.

In paese erano rimasti soprattutto anziani e bambini, che non avevano le forze di fuggire o che avevano ritenuto di non volere abbandonare i compaesani, molti dei quali si erano raccolti in chiesa sotto la protezione di don Settimio Patuelli.

I nazisti ne rastrellarono ben 24, li fucilarono e gli fecero esplodere il campanile sopra; poi minarono anche le case lungo la strada fino al borgo di Sassoleone e le fecero esplodere, demolendo anche il portico che a Sassoleone era prospiciente quello che una volta era stato il palazzo di San Rocco.

Nel successivo intervento di aerei inglesi, anche l'edificio della chiesa, che risaliva al 1772, crollò sotto i bombardamenti, con dentro le sue opere d'arte che andarono perdute.

Vi era documentato un antico altare dedicato a san Rocco, con una pala d'altare che raffigurava i santi della peste, san Rocco e san Sebastiano.

La chiesa, titolata a san Prospero, fu ricostruita nel dopoguerra e probabilmente negli anni '60 fu realizzato, in altra sede, l'attuale cimitero, di cui non si conoscono informazioni storiche.



Fotografia attuale della chiesa con annessa canonica e campanile

L'attuale cimitero, affiancato a un'area boschiva e raggiungibile dal centro dell'abitato tramite un ordinato viale alberato dotato di parcheggi, si configura come una insieme di corpi di fabbrica raccolti all'interno di un muro di cinta perimetrale in sasso, a forma rettangolare.





Del muro di sasso originario si sono mantenute ad oggi l'intero lato ovest e parte del lato nord, oltre alle strutture fondali.


I loculi sono stati realizzati successivamente in due fasi costruttive, una negli anni '60, ala nord ed ala est, e una negli anni '80 / '90 lato sud corrispondente al fronte di ingresso.

L'ampliamento degli anni '60 è stato realizzato in muratura di laterizio semipieno, parte a due teste e parte ad una testa, con solaio di copertura e controsoffitto in travi varese e tavelloni. Le murature sono state realizzate demolendo parte del muro in sasso.

Gli ampliamenti degli anni '80/'90 sono invece realizzati con struttura portante in cemento armato e tamponamenti in laterizio.

Le finiture esistenti sono le seguenti:

- muro in sasso originale a vista stuccato in cemento
- lattonerie in rame
- muratura in mattoni intonacata con sabbia e cemento
- manto di copertura in tegole

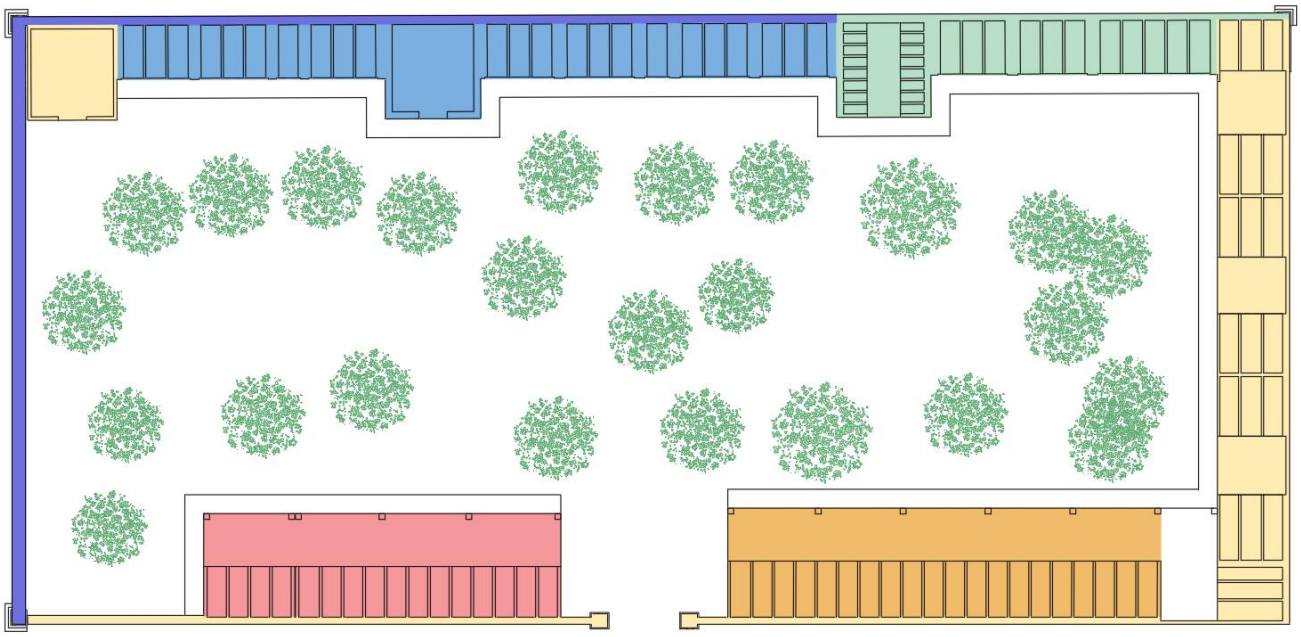

Schema dell'evoluzione storica del fabbricato

ANALISI DEL DANNO

L'immobile presenta allo stato attuale un quadro fessurativo abbastanza significativo.

Sul fronte est si rileva una serie di lesioni ad andamento sub verticale, denotante un mancato ammorsamento delle pareti perimetrali in laterizio degli anni '70.

Nell'angolo nord est sono presenti inoltre una serie di lesioni dall'andamento inclinato, che denotano un cedimento fondale dello stesso angolo.

Alcune lesioni minori sui timpani del fronte interno lato est derivano dallo stesso cedimento fondale.

Sul fronte ovest è presente una grossa lesione dall'andamento inclinato ed altre di minore entità.

In ultimo si rileva la presenza di localizzate zone di distacco di intonaco (di tipo civile a base cemento)

PROGETTO

La problematica principale riguarda l'abbassamento fondale dello spigolo nord est, confermato anche dalla tipologia dei terreni analizzati con sondaggi geologici specifici (vd. prova n.2 dell'allegata relazione geologica).

Occorre tenere presente che a una distanza di 15 / 20 metri verso ovest il terreno presenta una frana attiva.

Per ovviare a tale problematica la fondazione in sasso verrà consolidata per un tratto di 6 m. per ciascun lato realizzando una trave in cemento armato sostenuta da sei mensole a loro volta poggianti su pali trivellati.

Si precisa che tali pali verranno trivellati a fianco della fondazione esistente al fine di non danneggiare le sovrastanti strutture murarie.

L'inserimento dei pali permette anche di contrastare in maniera efficace un eventuale avanzamento della frana in essere nella zona limitrofa.

Al fine di limitare ulteriori cedimenti si procederà con un incatenamento metallico del solaio di copertura inserendo n. 6 catene con capochiave a piastra rettangolare come quello esistente.

L'intervento di risarcitura muraria verrà differenziato a seconda delle tipologie delle lesioni stesse con le seguenti tecnologie:

- inserimento di cunei di ferro e stuccatura con boiacca di calce per le lesioni sulle murature in sasso
- inserimento di fasce in fibra di carbonio nelle lesioni ad andamento sub verticale sui muri di mattoni

L'intervento sarà completato con l'integrazione delle campiture di intonaco mancanti.

COMUNE DI CASALFIUMANESE

CONSOLIDAMENTO STRUTTURALE

CIMITERO DI SASSOLEONE, SITO IN STRADA COMUNALE DEL CIMITERO

Spazio per timbri autorizzativi:

ELABORATO:

Rel. 03

Relazione Geologica

LA PROPRIETA':

Comune di Casalfiumanese

Dott.ssa Emanuela Casari
Responsabile Ufficio Tecnico

PROGETTISTI:

Ing. Marco Soglia
Via Pascoli, 2/a
40060 Dozza (BO)
soglia@studiosoglia.com
347 0158141

Arch. Federica Gozzi
Largo Aldo Moro, 1
41124 Modena (MO)
arch.federicagozzi@gmail.com
328 8293797

	DATA	OGGETTO	REDATTO	VERIFICATO	APPROVATO
00	26.07.2021	Presentazione pratica Soprintendenza	arch. Gozzi	ing. Soglia	ing. Soglia
01					
02					
03					


Ai termini delle vigenti leggi sui diritti d'autore, questo documento non potrà essere copiato, riprodotto e divulgato ad altre persone e ditte senza l'autorizzazione del progettista

Dott. Geologo
Marco Strazzari

SINTESI INDAGINE GEOGNOSTICA E GEOFISICA

ESEGUITA IN VIA DEL CIMITERO, LOC. SASSOLEONE

- COMUNE DI CASALFIUMANESE-

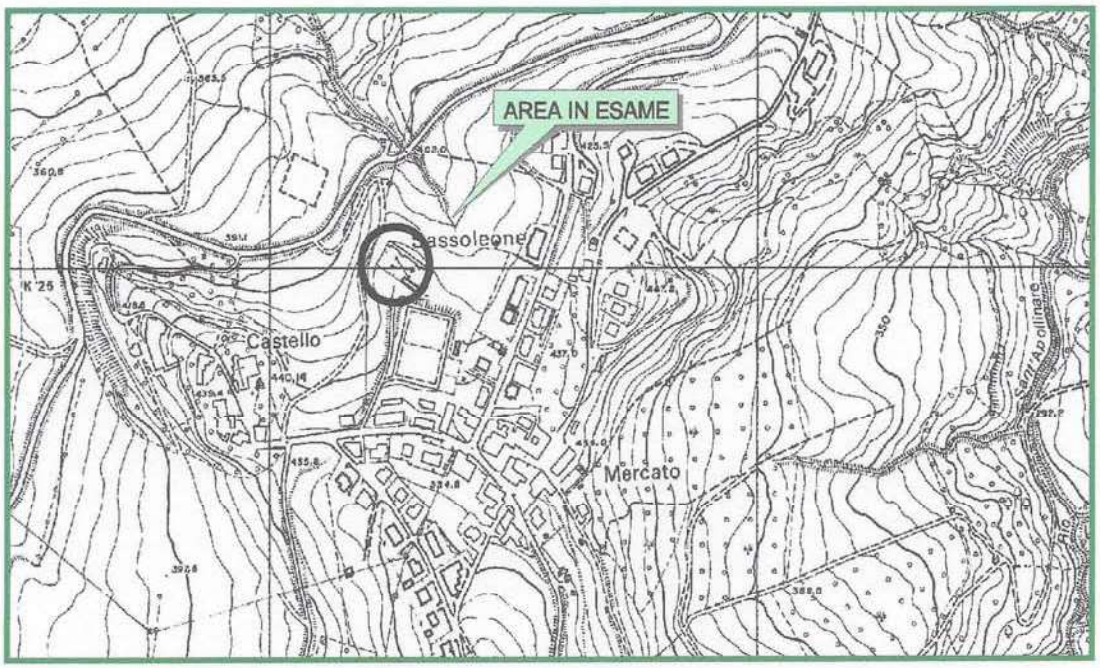

COMMITTENTE: AMMINISTRAZIONE COMUNALE DI CASALFIUMANESE

DATA: LUGLIO 2021

Spazio riservato per timbro e firma degli Enti Competenti	Timbro e firma (professionista incaricato) **Dott. Geol. Marco Strazzari** (n.1144 Ordine Geologi Emilia Romagna)
	ORDINE DEI GEOLOGI REGIONE EMILIA ROMAGNA DOTT. MARCO STRAZZARI GEOLOGO SEZ.A N. 1144 ALBO P.

E-mail: marco.strazzari1976@libero.it
Tel: 339 7081865

SINTESI INDAGINE GEOGNOSTICA E GEOFISICA
ESEGUITA IN VIA DEL CIMITERO, SASSOLEONE - COMUNE DI CASALFIUMANESE-

Dati estrapolati dall'esecuzione di n.3 penetrometrie dinamiche super pesanti (DPSH) e n.1 indagine geofisica HVSR (Tr) pregressa.

TABELLA RIASSUNTIVA DEI PARAMETRI GEOTECNICI

I valori riportati in tabella costituiscono una stima ragionata e cautelativa effettuata sulla base dei valori disaggregati estrapolati dall'elaborazione delle indagini geognostiche eseguite, dove: (m) = valori medi; (k) = caratteristici; intervallo di valori (min-max)

Unità litotecniche	*INTERPRETAZIONE LITOLOGICA*	Cu (kg/cm^2)	φ' (°)	γ_t (t/m^3)	Modulo Edometrico/ Elastico (kg/cm^2)	Nspt
A	Terreno di natura limoso argillosa e limoso sabbiosa (rimaneggiato?) sovrastato da materiale di riporto di varia natura. Grado di consistenza medio basso, basso; talora molto basso.	0,25 (m) 0,12 – 0,37 **0,22 (k)**	22,2 (m) 19,7 – 24,0 **21,5 (k)**	1,68 (m) 1,55 – 1,78 **1,65 (k)**	42 (m) 18 – 68 **37 (k)**	3,6 (m) 1,5 - 5,5
B	Limo e limo sabbioso con sabbia limosa; grado di consistenza e addensamento medio elevato, elevato.	1,20 (m) 0,70 – 1,81 **0,90 (k)**	31,4 (m) 27,5 – 36,1 **29,5 (k)**	2,08 (m) 1,98 – 2,18 **2,02 (k)**	180 (m) 104 – 312 **125 (k)**	22 (m) 10,4 – 35,7
C	Alternanza di limo argilloso e limo sabbioso; grado di consistenza e addensamento medio, medio elevato.	0,79 (m) 0,51 – 1,11 **0,58 (k)**	28,1 (m) 25,6 – 30,4 **26,5 (k)**	2,00 (m) 1,88 – 2,09 **1,90 (k)**	115 (m) 74 – 178 **82 (k)**	12,1 (m) 7,4 -17,9
D	Formazione Marnoso Arenacea alterata. Grado di consistenza e addensamento variabile, compreso tra medio elevato e molto elevato; talora cementato.	1,55 (m) 0,70 – 2,16 **1,05 (k)**	35,3 (m) 27,5 – 40 **30,5 (k)**	2,21 (m) 1,98 – 2,50 **2,10 (k)**	325 (m) 104 – 482 **215 (k)**	43,7 (m) 10,4 - 81

Sono ombreggiate le caselle relative ai parametri geotecnici che governano maggiormente il comportamento geomeccanico delle singole unità litotecniche interpretate.

Parametri sismici: L'indagine geofisica pregressa, opportunamente correlata alle presenti indagini geognostiche, permette di classificare il **sottosuolo** nella **categoria C.** (Vs_{30}=324 m/s da p.c. interno). Categoria topografica **T1**.

Tipo di elaborazione: Stabilità dei pendii e fondazioni

Sito in esame. latitudine:44,263101 longitudine:11,482597 Classe:2 Vita nominale:50

Siti di riferimento				
Sito 1	ID: 17842	Lat: 44,2676	Lon: 11,4659	Distanza: 1416,370
Sito 2	ID: 17843	Lat: 44,2687	Lon: 11,5357	Distanza: 4276,739
Sito 3	ID: 18065	Lat: 44,2187	Lon: 11,5373	Distanza: 6584,845
Sito 4	ID: 18064	Lat: 44,2176	Lon: 11,4676	Distanza: 5202,948

Categoria sottosuolo: **C** Categoria topografica: **T1** Periodo di riferimento: 50anni Coefficiente Cu: 1

Operatività (SLO):	Probabilità di superamento:	81 %	
Tr:	30	[anni]	
ag:	0,067 g		
Fo:	2,424		
Tc*:	0,259	[s]	
Danno (SLD):	Probabilità di superamento:	63 %	
Tr:	50	[anni]	
ag:	0,085 g		
Fo:	2,416		
Tc*:	0,267	[s]	
Salvaguardia della vita (SLV):	Probabilità di superamento:	10 %	
Tr:	475	[anni]	
ag:	0,200 g		
Fo:	2,490		
Tc*:	0,298	[s]	
Prevenzione dal collasso (SLC):	Probabilità di superamento:	5 %	
Tr:	975	[anni]	
ag:	0,251 g		
Fo:	2,528		
Tc*:	0,312	[s]	

Coefficienti Sismici

SLO:	Ss:	1,500
	Cc:	1,640
	St:	1,000
	Kh:	0,020
	Kv:	0,010
	Amax:	0,989
	Beta:	0,200
SLD:	Ss:	1,500
	Cc:	1,620
	St:	1,000
	Kh:	0,026
	Kv:	0,013
	Amax:	1,252
	Beta:	0,200
SLV:	Ss:	1,400
	Cc:	1,570
	St:	1,000
	Kh:	0,078
	Kv:	0,039
	Amax:	2,749
	Beta:	0,280
SLC:	Ss:	1,320
	Cc:	1,540
	St:	1,000
	Kh:	0,093
	Kv:	0,046
	Amax:	3,245
	Beta:	0,280


Le coordinate sono espresse in ED50 Coordinate WGS84 latitudine:44.262157longitudine:11.481611

Falda: m.7,30 (DPSH1), m.9,80 (DPSH2) foro occluso ed asciutto fino alla massima profondità investigata in DPSH3. Profondità riferite al p.c. esistente nel punto di esecuzione di ogni indagine.

Liquefazione: assente

Fondazioni: Per la porzione Est si ritiene ottimale trasferire i carichi strutturali in profondità tramite fondazioni tipo palo con ammorsamento minimo di circa m.2,00 in unità D.

Per la porzione NO si ritiene adeguato trasferire i carichi strutturali alla profondità minima di m. 2,60 in corrispondenza dell'unità B.

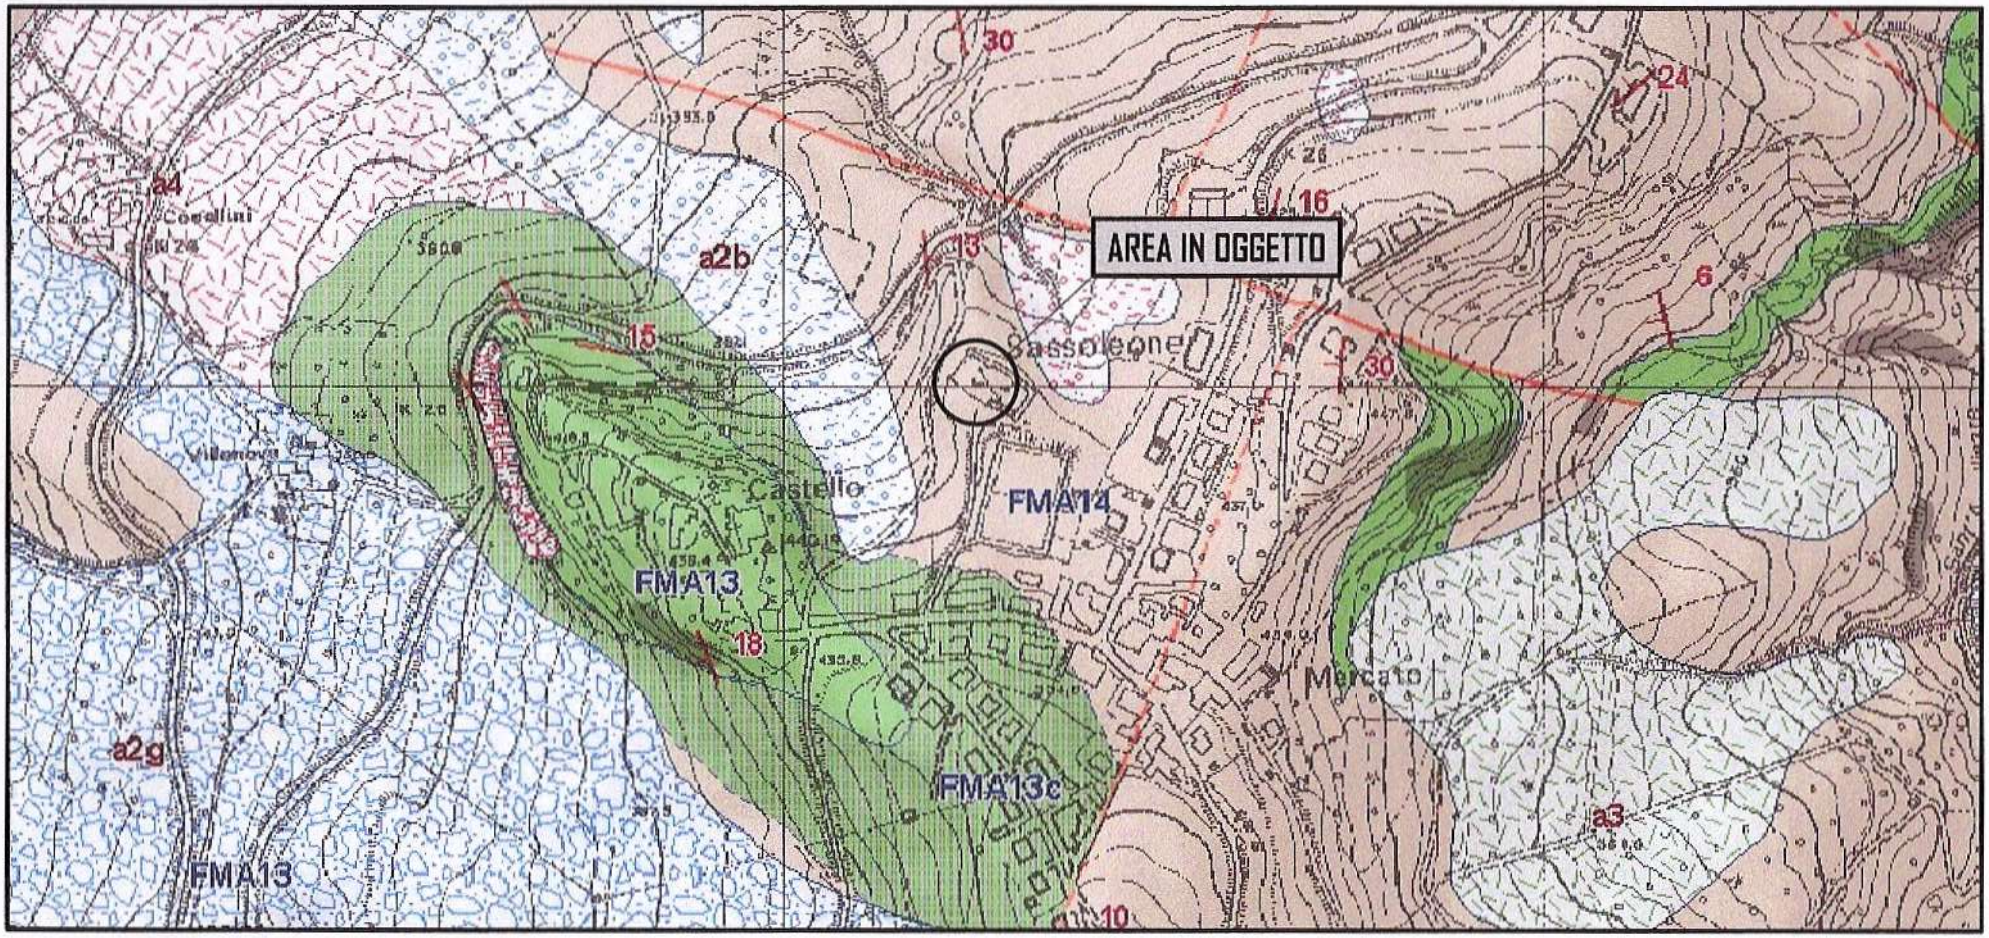

LEGENDA

FMA14 — Formazione Marnoso Arenacea membro di Borgo Tossignano. Alternanza di livelli lapidei (arenarie con grado di cementazione variabile) e pelitici in rapporto L/P<1/3, organizzati in ammassi rocciosi ordinati.

FMA13 — Formazione Marnoso Arenacea membro di Fontanelice. Alternanza di livelli lapidei e pelitici in rapporto L/P>3.

FMA13c — Formazione Marnoso Arenacea membro di Fontanelice litofacies arenacea; rapporto L/P>3.

a3 — Deposito di versante s.l.

a4 — Deposito eluvio colluviale.

13 — Giacitura della stratificazione: immersione ed inclinazione

a2b — Deposito di frana quiescente per scivolamento.

a2g — Deposito di frana quiescente complessa.

Deposito di frana attiva per scivolamento.

Faglia, lineamento tettonico certo/presunto

N O E S

ESTRATTO CARTA GEOLOGICA scala 1:5.000

estratto della carta geologica pubblicata sul sito internet della Regione Emilia-Romagna - progetto CARG - a cura del Servizio Geologico Sismico e dei Suoli

UBICAZIONE INDAGINI GEOGNOSTICHE E GEOFISICHE *non in scala*

N



LEGENDA

- DPSH: penetrometria dinamica super pesante
- Tr: indagine geofisica di tipo tromografico *(indagine pregressa marzo 2012)*
- Oggetto d'indagine

DOCUMENTAZIONE FOTOGRAFICA



Foto 1 – Punto di esecuzione penetrometria DPSH1 visto da SE



Foto 2 – Punto di esecuzione penetrometria DPSH2 visto da SO



Foto 3 – Punto di esecuzione DPSH3 visto da SE


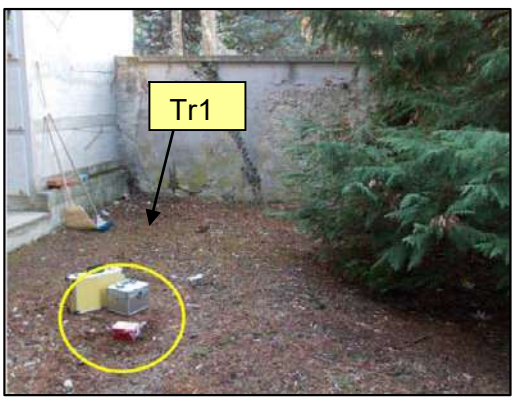


Foto 4 – Punto di esecuzione tromografia Tr1 *(indagine pregressa)*


PROVA PENETROMETRICA DINAMICA DPSH1
Strumento utilizzato... DPSH TG 63-200 PAGANI
DIAGRAMMA NUMERO COLPI PUNTA-Rpd

Committente : Amministrazione Comunale di Casalfiumanese Data :13/07/2021
Cantiere : Indagine geognostica
Località : Cimitero di Sassoleone falda: m.7,30 da p.c.

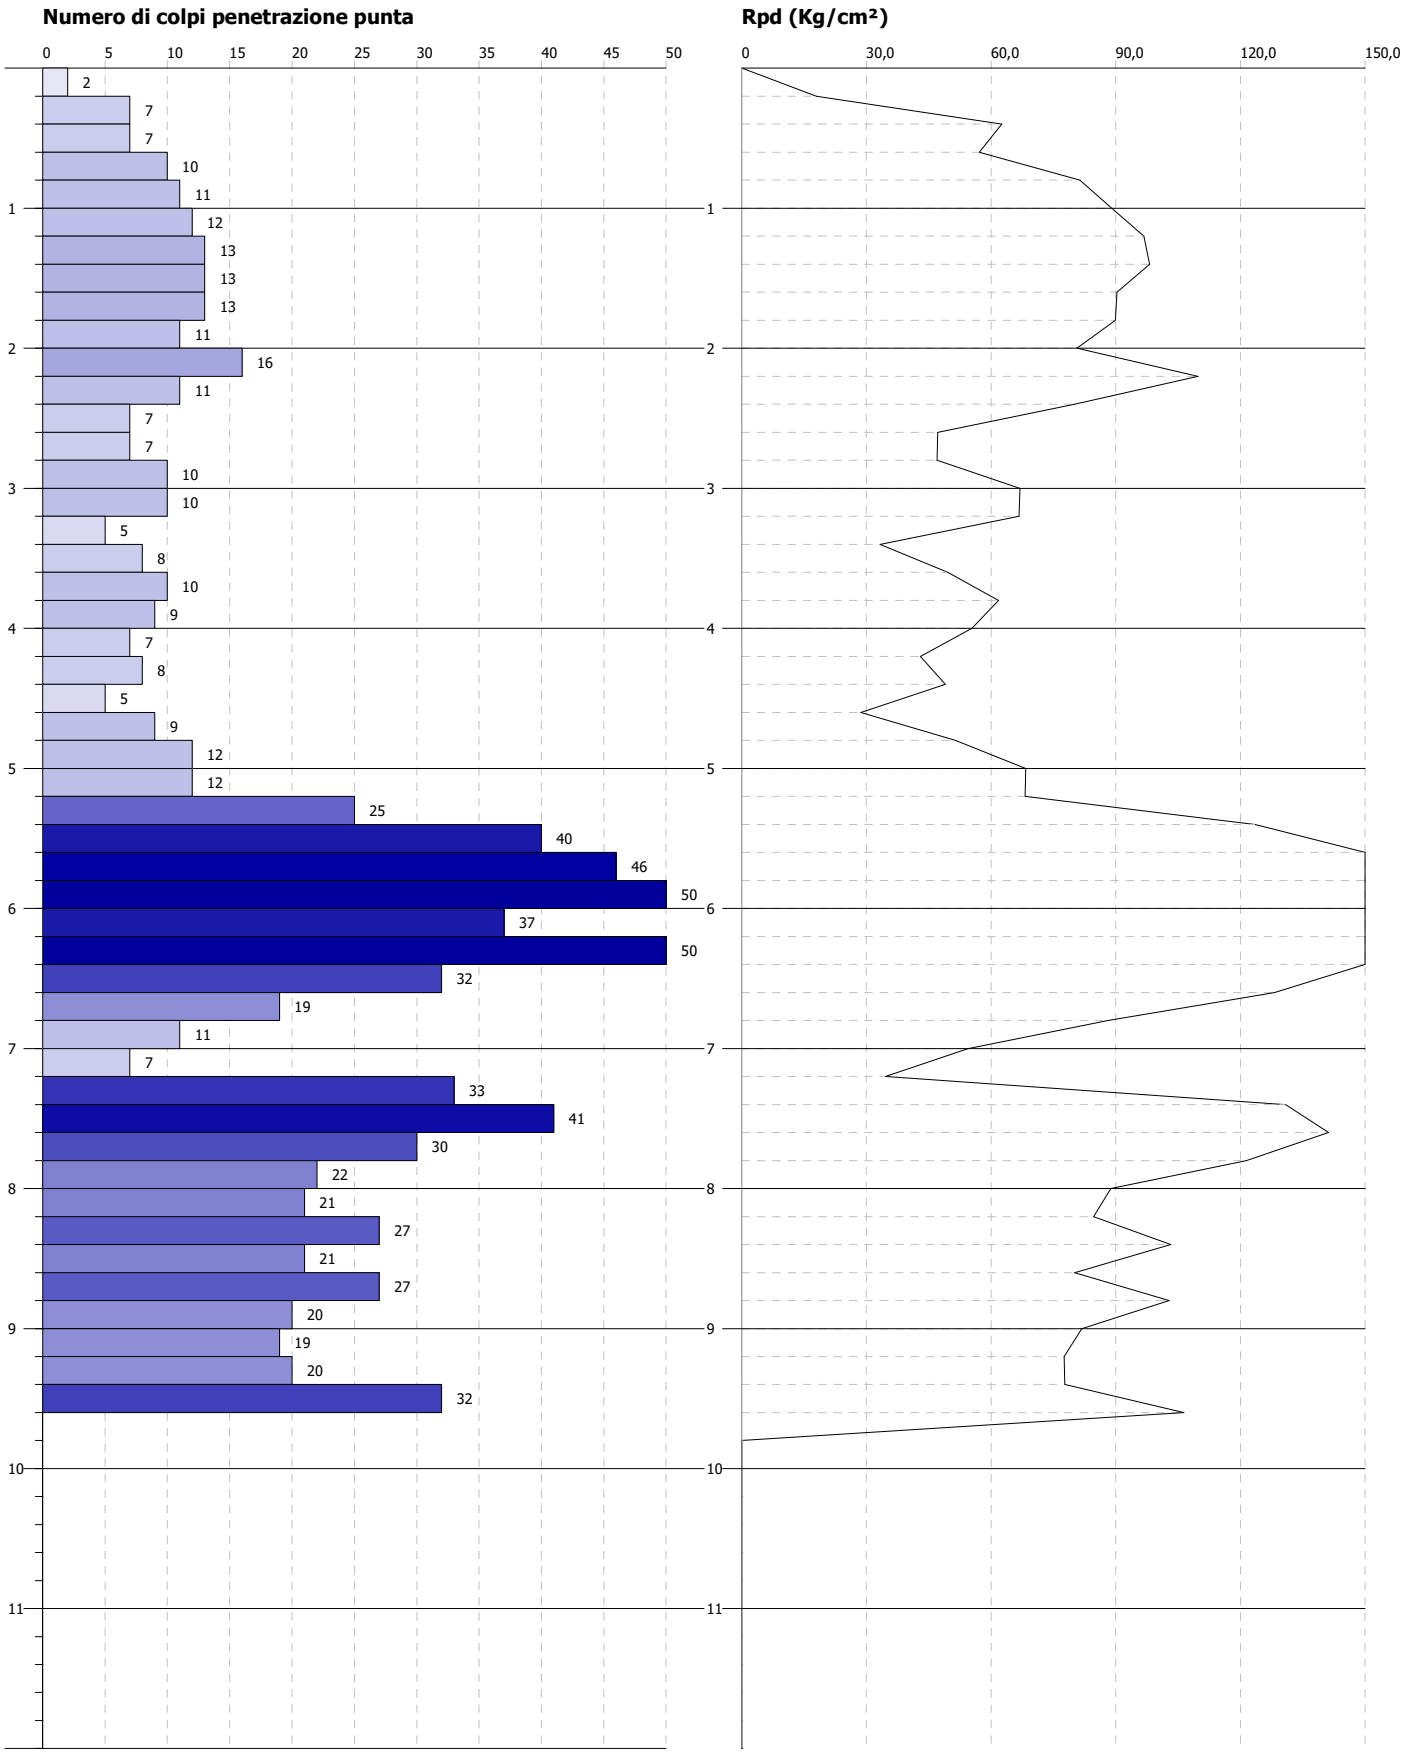


PROVA PENETROMETRICA DINAMICA DPSH2
Strumento utilizzato... DPSH TG 63-200 PAGANI
DIAGRAMMA NUMERO COLPI PUNTA-Rpd


Committente : Amministrazione Comunale di Casalfiumanese Data :13/07/2021
Cantiere : Indagine geognostica
Località : Cimitero di Sassoleone falda: acqua a m.9,80 da p.c.

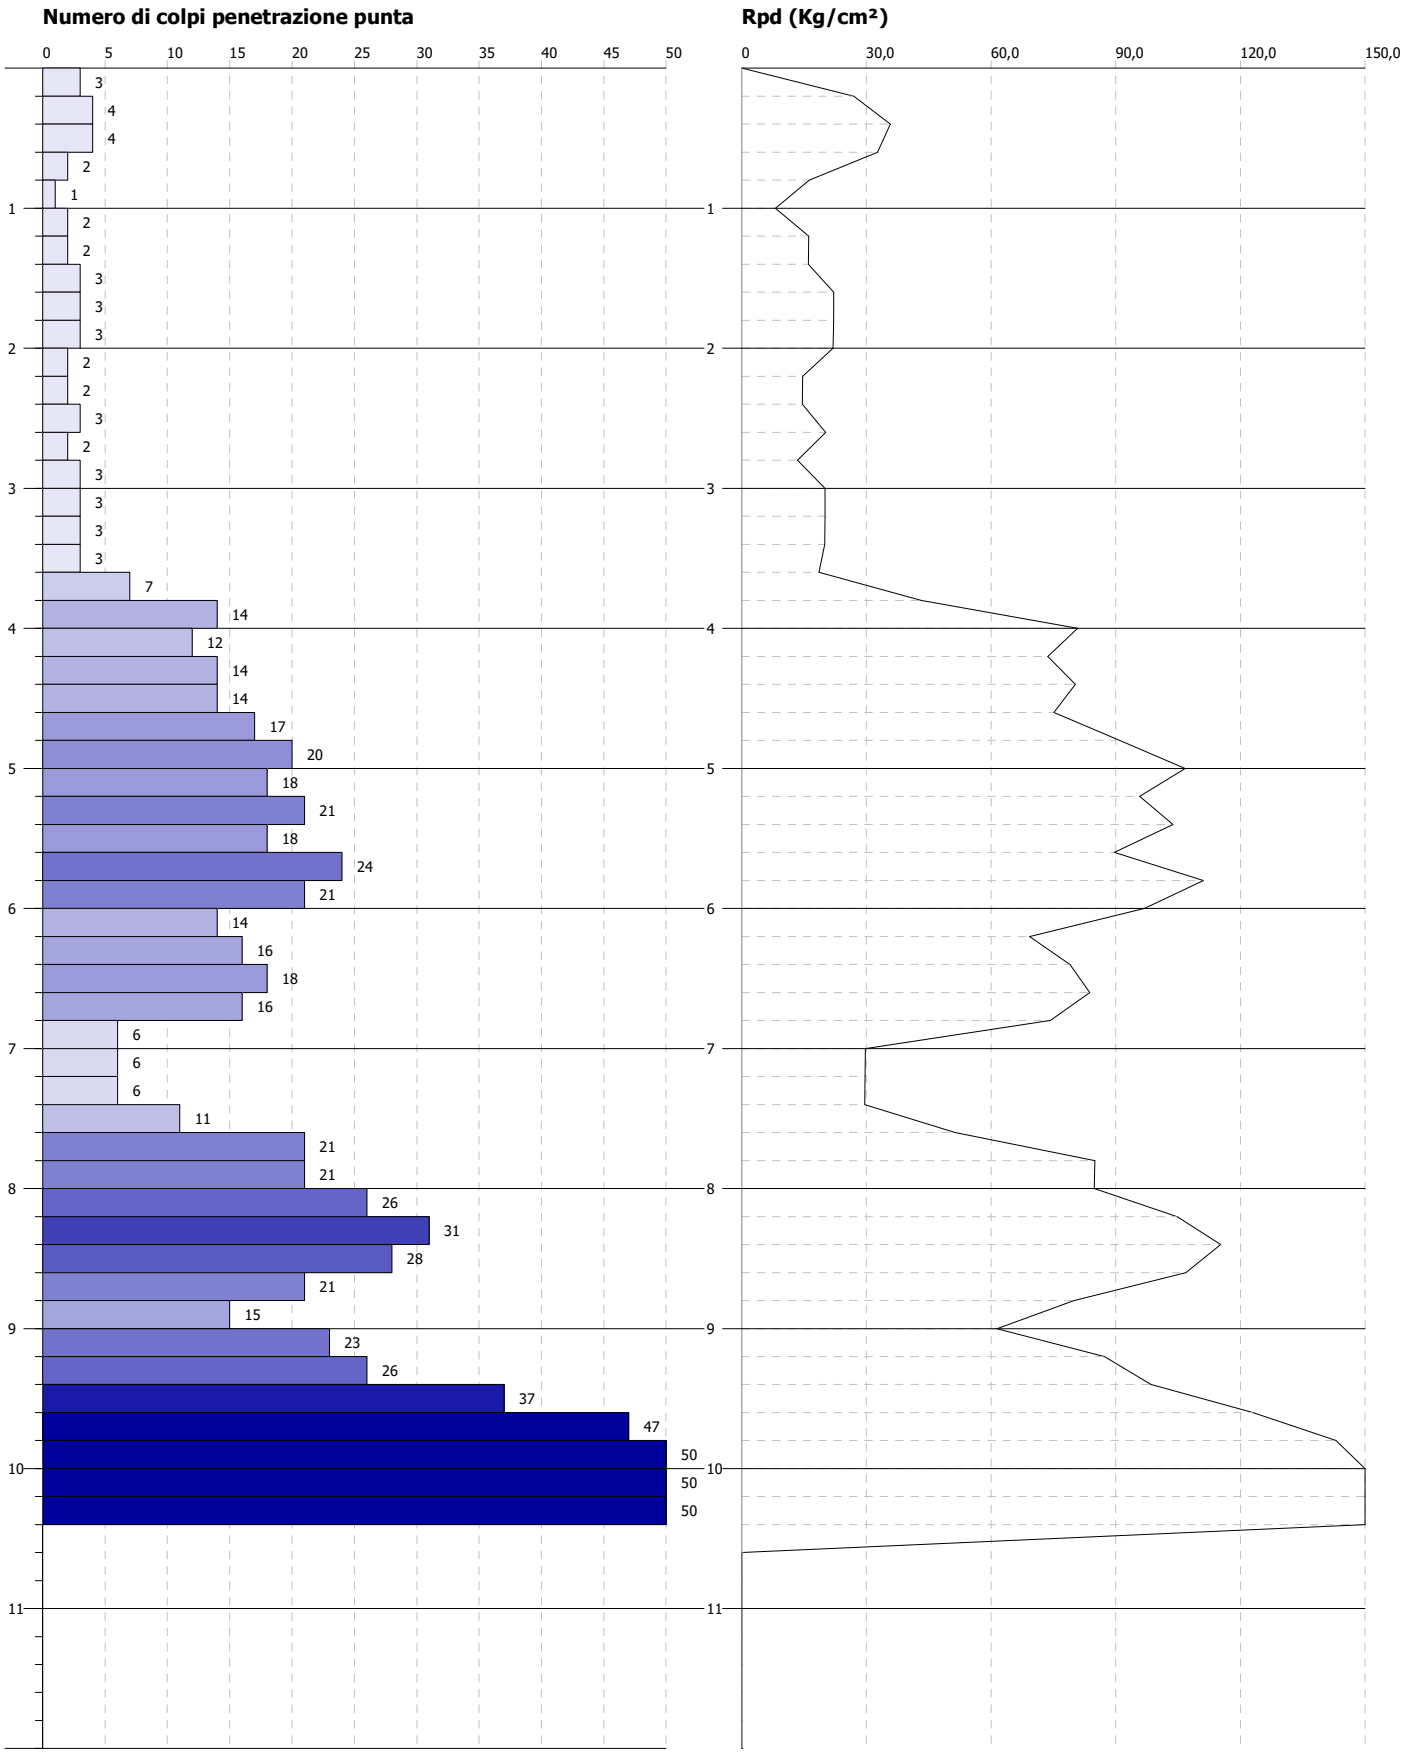

PROVA PENETROMETRICA DINAMICA DPSH3
Strumento utilizzato... DPSH TG 63-200 PAGANI
DIAGRAMMA NUMERO COLPI PUNTA-Rpd

Committente : Amministrazione Comunale di Casalfiumanese Data :13/07/2021
Cantiere : Indagine geognostica
Località : Cimitero di Sassoleone falda:assente fino alla massima profondità investigata

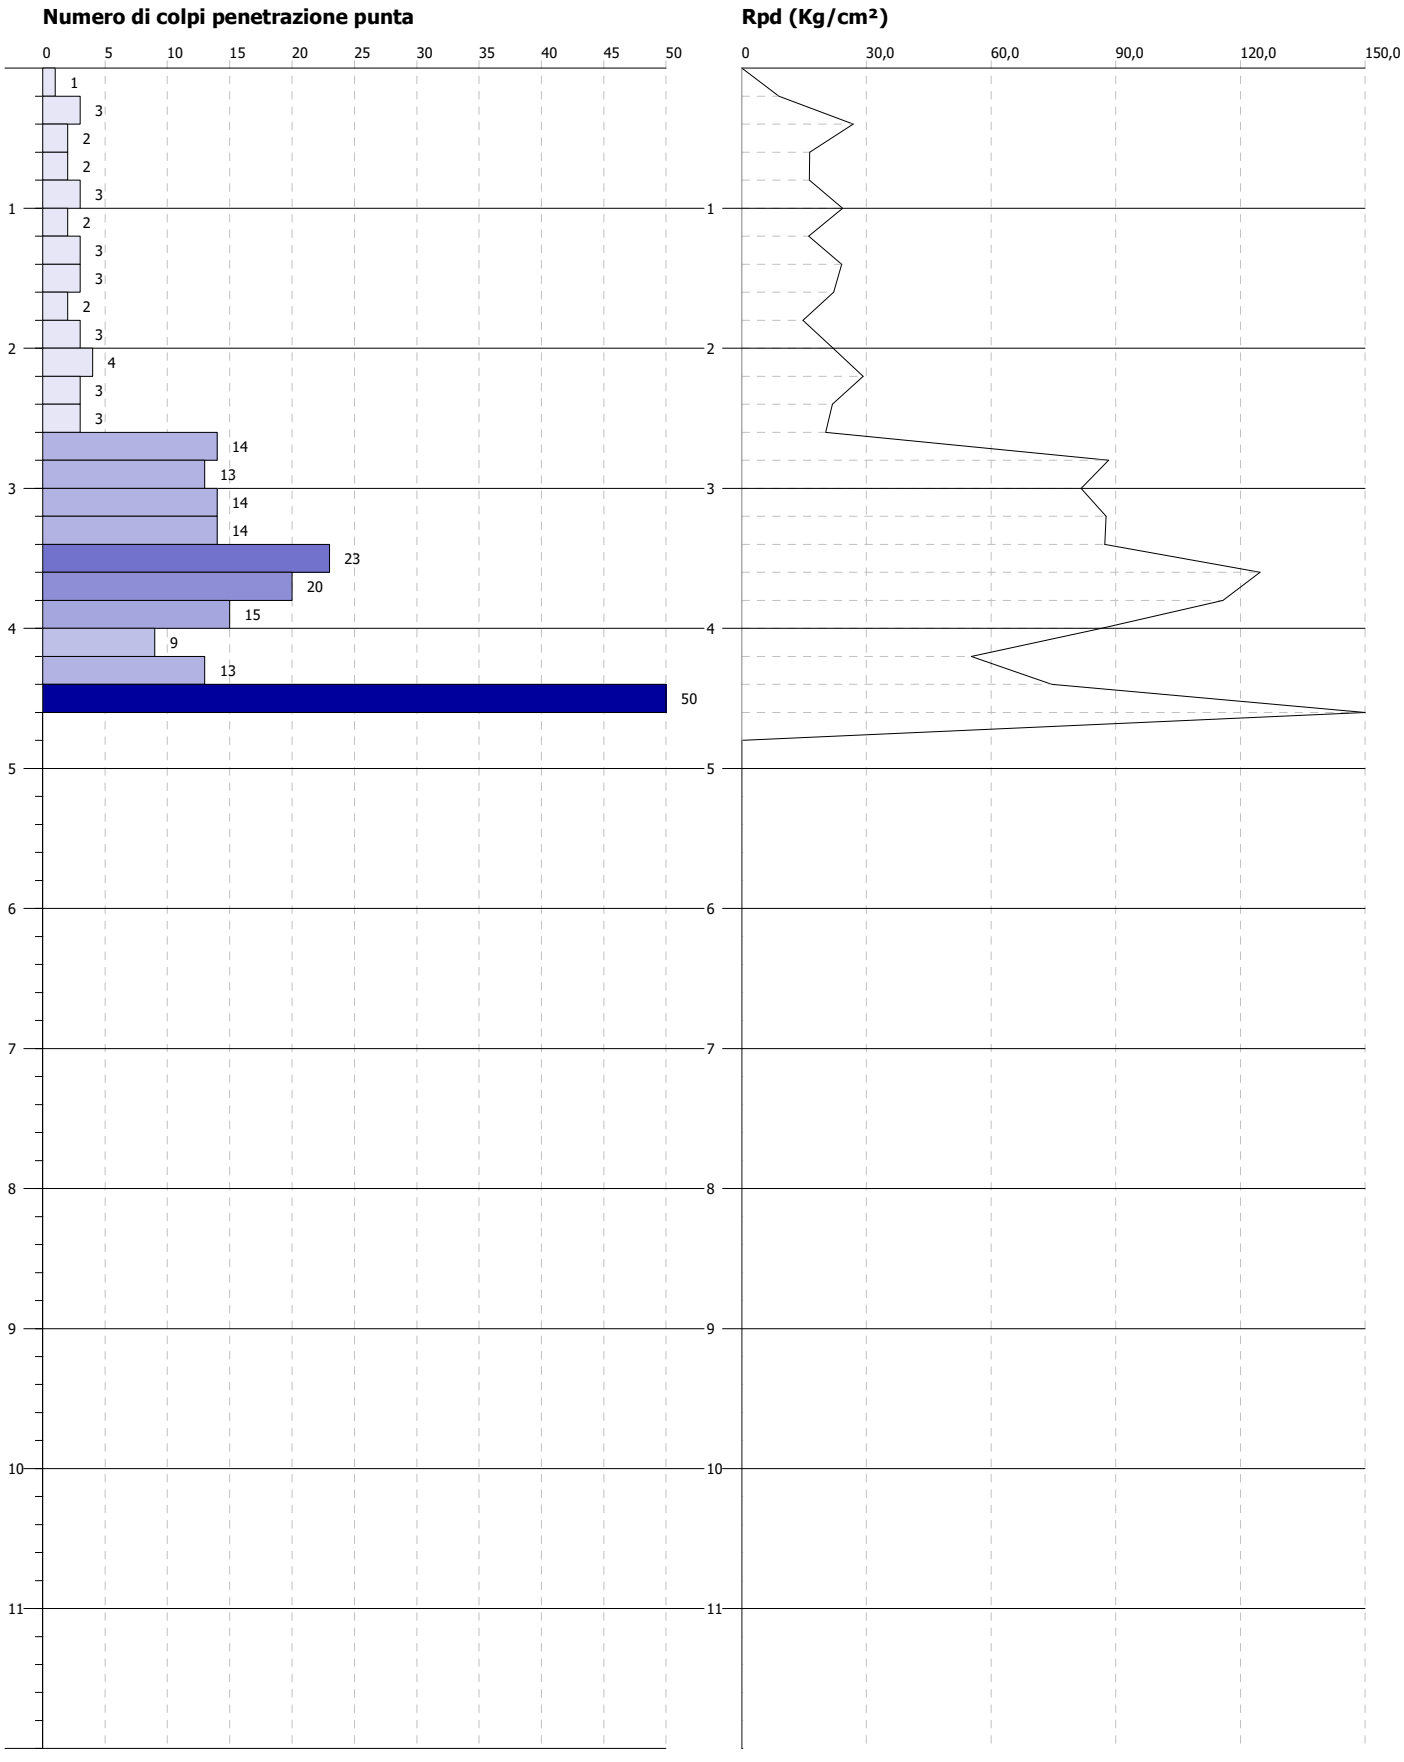

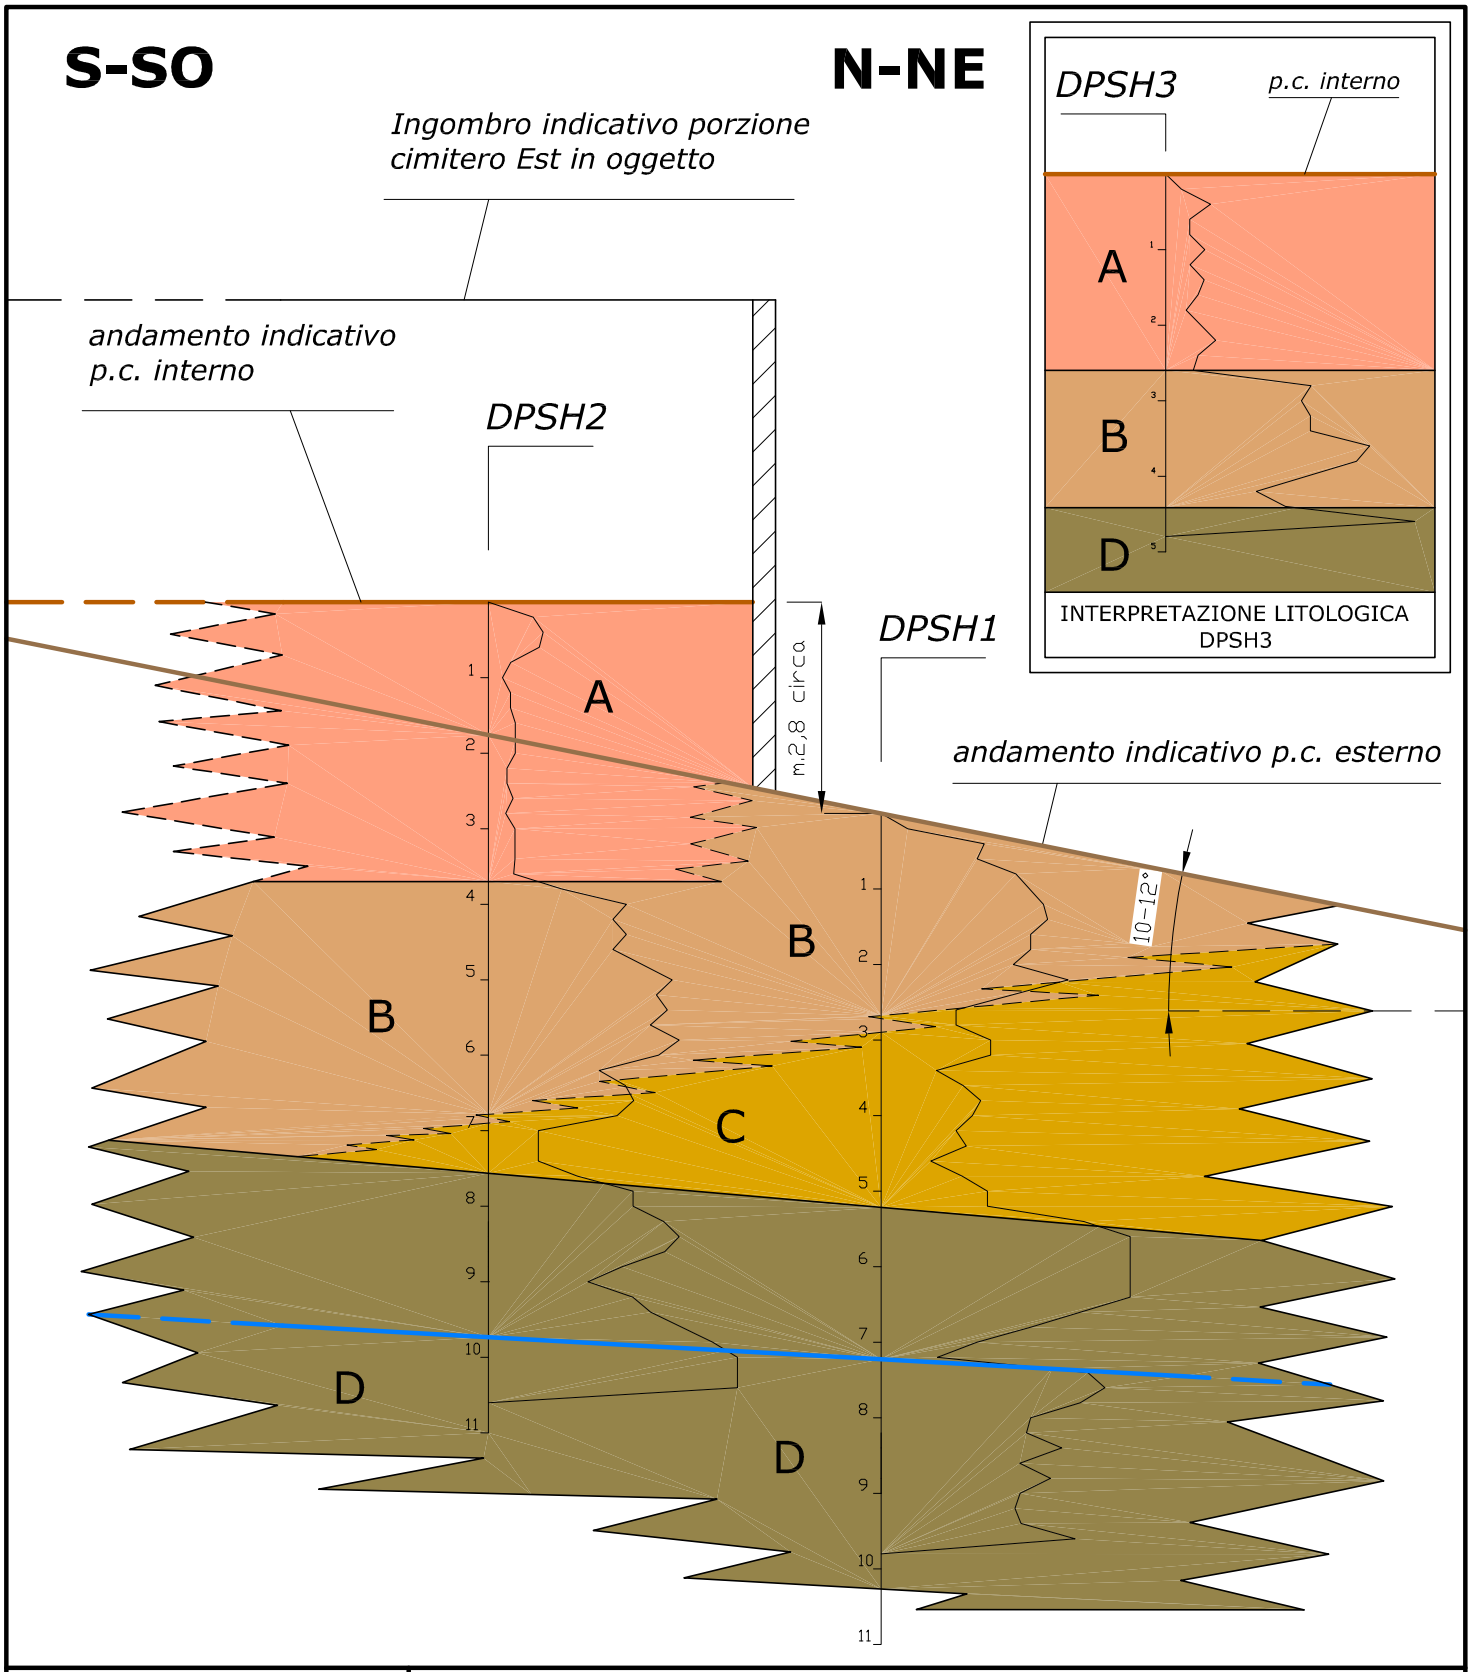

Dott. Geologo
Marco Strazzari

SEZIONE GEOLITOLOGICA
scala 1:100

LEGENDA

A — *Terreno di natura limoso argillosa e limoso sabbiosa (rimaneggiato?) sovrastato da materiale di riporto di varia natura. Grado di consistenza medio basso, basso, talora molto basso.*

B — *Limo e limo sabbioso con sabbia limosa; grado di consistenza e addensamento medio elevato, elevato.*

C — *Alternanza di limo argilloso e limo sabbioso; grado di consistenza e addensamento medio, medio elevato.*

D — *Formazione Marnoso Arenacea alterata; grado di consistenza e addensamento variabile, compreso tra medio elevato e molto elevato, talora cementato.*

Livello piezometrico falda idrica.

COMUNE DI CASALFIUMANESE

CONSOLIDAMENTO STRUTTURALE

CIMITERO DI SASSOLEONE, SITO IN STRADA COMUNALE DEL CIMITERO

Spazio per timbri autorizzativi:

ELABORATO:

Rel. 04

Computo metrico estimativo

LA PROPRIETA':

Comune di Casalfiumanese

Dott.ssa Emanuela Casari
Responsabile Ufficio Tecnico

PROGETTISTI:

Ing. Marco Soglia
Via Pascoli, 2/a
40060 Dozza (BO)
soglia@studiosoglia.com
347 0158141

Arch. Federica Gozzi
Largo Aldo Moro, 1
41124 Modena (MO)
arch.federicagozzi@gmail.com
328 8293797

ORDINE INGEGNERI PROV. BOLOGNA
INGEGNERE
MARCO SOGLIA
LAUREA SPECIALISTICA
Sezione: A
N° 5586/A
Settori civile ambientale, industriale, dell'informazione

ORDINE DEGLI ARCHITETTI PIANIFICATORI PAESAGGISTI E CONSERVATORI
PROVINCIA DI MODENA
ARCHITETTO
FEDERICA GOZZI
744

	DATA	OGGETTO	REDATTO	VERIFICATO	APPROVATO
00	26.07.2021	Presentazione pratica Soprintendenza	arch. Gozzi	ing. Soglia	ing. Soglia
01					
02					
03					

Ai termini delle vigenti leggi sui diritti d'autore, questo documento non potrà essere copiato, riprodotto e divulgato ad altre persone e ditte senza l'autorizzazione del progettista

E.P.U	Codice prezziario	descrizione	UM	Pu	Quantità	Prezzo

Le voci con codice n00.000.000.n derivano dall' Elenco regionale dei prezzi delle opere pubbliche e difesa del suolo della Regione Emilia-Romagna annualità 2019
La voce con codice A17006e deriva dall' Elenco regionale dei prezzi delle opere pubbliche e difesa del suolo della Regione Emilia-Romagna annualità 2015
ONERE DISCARICA
Le voci con codice NP.00 derivano dall'analisi prezzi unitari allegata

OPERE EDILI — € 30,215.22

	B.01.004.005	**Demolizione di muratura, anche voltata, di spessore superiore ad una testa**				
		Demolizione di muratura, anche voltata, di spessore superiore ad una testa, eseguita a mano, compresa la cernita ed accantonamento del materiale di recupero da riutilizzare:				
		a) muratura in mattoni (vale anche per fondazioni in sasso)				
		*Travi di sottofondazione: (8+8)*0.6*1.06=*			10.18	
		*Nicchie per mensole:8*0.6*0.66*			3.17	
			mc	€ 161.91	13.35	€ 2,161.50
	B01.061.015	**Movimentazione nell'area di cantiere di materiali di risulta**				
		Movimentazione nell'area di cantiere di materiali di risulta provenienti da lavorazioni di demolizioni con uso di mezzi meccanici di piccole dimensioni, per accumulo in luogo di deposito provvisorio, in attesa del trasporto allo scarico				
		Quantità voce B01.004.005			13.35	
			mc	€ 23.21	13.35	€ 309.85
	A02.046.005	**Pali trivellati**				
		Pali trivellati eseguiti con perforazione a percussione e/o rotazione o con altri sistemi in grado di attraversare terreni di qualsiasi natura, stratificazione, durezza, consistenza, asciutti o bagnati, anche in presenza di acqua, inclusa la roccia ed i trovanti di qualsiasi dimensione, a secco e senza rivestimento, fornitura e posa in opera di calcestruzzo con Rck maggiore o uguale a 30 N/mmq per getti da eseguirsi con apparecchiature tipo “contractor“, onere del maggior calcestruzzo occorrente per la espansione fino al 10% del volume del foro, scapitozzatura della testa del palo per un'altezza adeguata a realizzare una idonea ripresa di getto con la trave di testa, escluso solo il ferro di armatura, compresi inoltre prove di carico e prove geofisiche per il controllo delle caratteristiche meccaniche e dimensionali, il carico su autocarro o la movimentazione nell'ambito dell'area di cantiere del materiale di risulta e quant'altro occorra per dare il lavoro finito a regola d'arte:				
		a) diametro del palo di 40 cm				
		*Pali di fondazione L=7 m: 7*8=*			56.00	
			ml	€ 65.40	56.00	€ 3,662.40
	B01.061.005	**Trasporto a discarica controllata**				
		Trasporto a discarica controllata secondo il DLgs 13 gennaio 2003, n. 36 dei materiali di risulta provenienti da demolizioni, previa caratterizzazione di base ai sensi del DM 27 settembre 2010 da computarsi a parte, con autocarro di portata fino a 50 q, compresi carico, viaggio di andata e ritorno e scarico con esclusione degli oneri di discarica				
		Quantità voce precedente			7.03	
		Quantità voce B01.061.015			13.35	
			mc	€ 47.85	20.38	€ 975.36
	02.05.04	**Onere per il conferimento e smaltimento a discarica**				
		Onere per il conferimento e smaltimento a discarica autorizzata di materiale proveniente da demolizione. Da corrispondersi esclusivamente previo rilascio alla Direzione Lavori della documentazione comprovante l'effettivo conferimento del predetto materiale secondo la normativa vigente. (Al fine di acquisire le ricevute della discarica si assume convenzionalmente l'equivalenza: un metro cubo di macerie di demolizione uguale a due tonnellate).				
		Quantità voce precedente			20.38	
			mc	€ 3.75	20.38	€ 76.44
	A02.001.005	**Prelievo campioni terreno per caratterizzazione materiale da scavo, ai sensi della normativa vigente.**				
		Prelievo campioni terreno per caratterizzazione materiale da scavo, ai sensi della normativa vigente.				
		1			1.00	
			cad	€ 35.00	1.00	€ 35.00
	A02.001.010	**Analisi chimiche, ai sensi della normativa vigente**				
		Analisi chimiche, ai sensi della normativa vigente, per la determinazione di arsenico, cadmio, cobalto,nichel, piombo,rame, zinco, mercurio, cromo totale, cromo VI, idrocarburi >12 e amianto.				
		Quantità voce A02.001.005			1.00	
			cad	€ 250.00	1.00	€ 250.00
	A02.001.015	**Test di cessione**				
		Test di cessione effettuato, ai sensi della normativa vigente, per la determinazione di arsenico, cadmio, cobalto, nichel, piombo, rame, zinco, mercurio, cromo totale, cromo VI, idrocarburi totali come n-esano				
		Quantità voce A02.001.005			1.00	
			cad	€ 250.00	1.00	€ 250.00
	A02.046.050	**Gabbia di armatura**				
		Gabbia di armatura costituita da barre di acciaio ad aderenza migliorata B450C, fornite, lavorate e poste in opera compresa la saldatura degli stessi e l'eventuale legatura con filo di ferro cotto				
		*Incidenza di 200 daN/mc: 200*7*8*0.4*0.4*3.14=*			5626.88	
			kg	€ 1.24	5626.88	€ 6,977.33
	A03.007.015	**Conglomerato cementizio per opere di fondazione**				
		Conglomerato cementizio per opere di fondazione, preconfezionato a resistenza caratteristica, dimensione massima degli inerti pari a 31,5 mm, classe di lavorabilità (slump) S3 (semifluida) o S4 (fluida), gettato in opera, secondo le prescrizioni tecniche previste, compresa la fornitura del materiale in cantiere, il suo spargimento, la vibrazione, l'onere dei controlli in corso d'opera in conformità alle prescrizioni indicate nelle Norme Tecniche per le costruzioni e quant'altro necessario per dare un'opera realizzata a perfetta regola d'arte, esclusi i soli ponteggi, le casseforme e l'acciaio di armatura: misura del volume ordinato derivante dai disegni esecutivi classe di esposizione XC1-XC2:				
		a) C 25/30 (Rck 30 N/mmq)				

	*Travi di sottofondazione: (8+8)*0.6*1.06=*				10.18	
	*Nicchie per mensole:8*0.6*0.66*				3.17	
		mc	€ 139.34	13.35		€ 1,860.19

	A03.010.005	**Casseforme rette o centinate per getti di conglomerati cementizi**				
	Casseforme rette o centinate per getti di conglomerati cementizi semplici o armati compreso armo, disarmante, disarmo, opere di puntellatura e sostegno fino ad un'altezza di 4 m dal piano di appoggio; eseguite a regola d'arte e misurate secondo la superficie effettiva delle casseforme a contatto con il calcestruzzo:					
	e) per solai e solette piene con travi a spessore					
	*Travi di sottofondazione: (8+8)*0.6*2=*				19.2	
	*Nicchie per mensole:8*0.6*2*				9.6	
		mq	€ 30.44	28.80		€ 876.67

	A03.013.005	**Acciaio in barre per armature di conglomerato cementizio prelavorato e pretagliato a misura**				
	Acciaio in barre per armature di conglomerato cementizio prelavorato e pretagliato a misura, sagomato e posto in opera a regola d'arte, compreso ogni sfrido, legature, ecc., nonché tutti gli oneri relativi ai controlli di legge incluso l'onere dei controlli in corso d'opera in conformità alle prescrizioni indicate nelle Norme Tecniche per le costruzioni; del tipo B450C prodotto da azienda in possesso di attestato di qualificazione rilasciato dal Servizio Tecnico Centrale della Presidenza del Consiglio Superiore dei LL.PP., in barre:					
	d) diametro 12 mm					
	*Incidenza 100 daN/mc: 100*13.35=*				1335	
		kg	€ 1.34	1335.00		€ 1,788.90
	e) diametro 14-30 mm					
	*Incidenza 120 daN/mc: 120*13.35=*				1602	
		kg	€ 1.34	1602.00		€ 2,146.68

	NP.100	**Onere per il piazzamento dell'autopompa per i getti di conglomerato cementizio**				
	Onere per il piazzamento dell'autopompa per i getti di conglomerato cementizio					
	Sono stati considerati n. 2 getti				2.00	
		cad	€ 290.95	2.00		€ 581.90

	NP.101	**Maggiorazione alla voce di conglomerato cementizio per carichi incompleti**				
	Maggiorazione alla voce di conglomerato cementizio per ogni mc consegnato in meno rispetto agli 8 mc minimi fatturabili					
	Sono stati considerati n. 2 getti da 2,44 mc				11.12	
		mc	€ 16.45	11.12		€ 182.92

	B02.001.080	**Riparazione di lesioni in murature mediante l'inserimento di cunei di ferro**				
	Riparazione di lesioni in murature mediante l'inserimento di cunei di ferro e chiusura delle fessure con malta espansiva fino a rifiuto, la finitura del paramento con malta ed ogni altro onere per dare il lavoro finito a regola d'arte					
	Muro esterno lato Nord: 1.95+1.36+0.98+1.66+1.20+1.43+1.36+1.85+4.10=				15.89	
	Muro esterno lato Ovest lato esterno: 3.54+3.58+2.27=				9.39	
	Muro esterno lato Ovest lato interno: 2.27=				2.27	
	Muro esterno lato Nord: 2.22+1.66+0.37+2.00+2.65=				8.90	
		ml	€ 33.90	36.45		€ 1,235.66

	B02.004.005	**Perforazione di piccolo diametro (fino a 35 mm) in muratura di qualsiasi tipootazione / rotopercussione veloce, di lunghezza fino a 100 cm e successiva pulitura ad**				
	Perforazione di piccolo diametro (fino a 35 mm) in muratura di qualsiasi tipo, eseguita con trapano o fioretto a rotazione / rotopercussione veloce, di lunghezza fino a 100 cm e successiva pulitura ad aria compressa del foro:					
	b) diametro oltre 20 mm					
	*Per inserimento catene: 0.30*2*5=*				3.00	
		ml	€ 36.59	3.00		€ 109.77

	B02.004.035	**Fornitura e posa in opera di catene in acciaio di diametro non inferiore a 20 mm**				
	Fornitura e posa in opera di catene in acciaio di diametro non inferiore a 20 mm, complete di filettatura all'estremità, pezzi speciali, bulloneria, secondo i dettagli costruttivi forniti dalla D.L., compresi l'eventuale guaina di protezione dei tiranti stessi, il tensionamento secondo indicazione della D.L., la sigillatura, la riparazione delle parti smosse, la ripresa degli intonaci, l'applicazione di due mani di vernice antiruggine sulle parti metalliche rimaste in vista ed ogni onere e modalità di esecuzione, escluse le piastre e la realizzazione degli attraversamenti delle murature					
	Catene DN18 P= 2.00 daN/ml: 2(4*3.00+1*3.10)=*				30.20	
		kg	€ 9.24	30.20		€ 279.05

	B02.004.040	**Fornitura e posa in opera di paletto capochiave**				
	Fornitura e posa in opera di paletto capochiave per l'ancoraggio di catene costituito da profilati in acciaio, compresi il taglio, le lavorazioni, le saldature, la zincatura o l'applicazione di due mani di vernice antiruggine e quanto altro occorre per dare il lavoro finito a regola d'arte in opera secondo le indicazioni della D.L.					
	*Piastra 30x30x10: 7850*0.3*0.3*0.01*10=*				70.65	
		kg	€ 7.79	70.65		€ 550.36

	A08.004.005	**Intonaco civile per interni**				
	Intonaco civile formato da un primo strato di rinzaffo, da un secondo strato tirato in piano con regolo e frattazzo con predisposte poste e guide, rifinito con sovrastante strato di colla della stessa malta passato al crivello fino, lisciata con frattazzo metallico alla pezza:					
	per interni su pareti verticali:					
	d) con malta di cemento tipo 32.5 e sabbia, composta da 400 kg di cemento per 1,00 mc di sabbia					
	*Soffitti spazi antistanti i loculi muro lato Est : (2.82*2.71+2.82*2.40+2.82*2.48)=*				21.40	
	*Pareti spazi antistanti muro lato Est: 3.23*1.20*6=*				23.26	
		mq	€ 24.37	44.66		€ 1,088.36

	A08.010.015	**Tinteggiatura con idropittura**				
	Tinteggiatura con idropittura per interni con proprietà anallergiche, a finitura opaca, altamente resistente al lavaggio, esente da solventi e sostanze organiche volatili, applicata in due mani a pennello, a rullo o a spruzzo su intonaco preventivamente preparato, da valutarsi a parte:					
	b) bianca					

	Quantità voce A08.004.005			44.66	
		mq	€ 11.88	44.66	€ 530.56

	A08.004.010	**Intonaco civile per esterni**			
	Intonaco civile formato da un primo strato di rinzaffo, da un secondo strato tirato in piano con regolo e frattazzo con predisposte poste e guide, rifinito con sovrastante strato di colla della stessa malta passato al crivello fino, lisciata con frattazzo metallico alla pezza: per esterni su pareti verticali: *d) con malta di cemento tipo 32.5 e sabbia, composta da 400 kg di cemento per 1,00 mc di sabbia*				
	Ripresa intonaco muro lato Est: 3.64=			3.64	
	Riprese zone con fibre di carbonio: Quantità voce B02.019.030			7.30	
	*Riprese intonaco facciata interna muro Est : (2.48*1.20+2.40*1.20+2.82*1.30+0.60*8.25)=*			14.47	
	*Pilastro muro angolo Sud-Ovest: 0.70*2.33*2=*			3.26	
		mq	€ 24.88	28.67	€ 713.36

	A20.016.005	**Pittura minerale a base di silicato di potassio**			
	Pittura minerale a base di silicato di potassio con particelle di nano-quarzo, resistente alle infestazioni di alghe e funghi, ad elevata stabilità allo sfarinamento e basso rischio di efflorescenze, applicata in due mani a pennello o rullo, esclusa la preparazione del fondo: b) colorata				
	Quantità voce A08.004.010			28.67	
		mq	€ 15.93	28.67	€ 456.74

	B02.019.010	**Preparazione del supporto per l'applicazione di materiali compositi (tessuti) su strutture in muratura**			
	Preparazione del supporto per l'applicazione di materiali compositi (tessuti) su strutture in muratura, effettuato mediante stesura di malta strutturale polimerica bicomponente fibrorinforzata a basso modulo elastico (ovvero malta strutturale in calce e pozzolana priva di cemento compatibile con murature antiche) per uno				
	*Collegamento interno muri ad 1 testa muro lato Est: 3.20*0.20*6=*			3.84	
	*Ripresa lesioni muro esterno Est: (3.05+4.91+2.04*3)*0.20=*			2.82	
	*Ripresa lesione muro alto Nord: 3.18*0.2=*			0.64	
		mq	€ 87.12	7.30	€ 635.98

	B02.019.030	**Fornitura e applicazione di tessuto in fibra di carbonio per il rinforzo strutturale**			
	Fornitura e applicazione di tessuto in fibra di carbonio per il rinforzo strutturale, mediante placcaggio o wrapping, di travi, solai, solette/impalcati, volte, capriate e pilastri in calcestruzzo armato/calcestruzzo armato precompresso, muratura, legno (flessione, pressoflessione, taglio e confinamento). Sono compresi: - l'applicazione della rasatura e dell'incollaggio con resina epossidica; - l'applicazione del tessuto in fibra di carbonio di tipo unidirezionale o bidirezionale; - la stesura di adesivo epossidico di saturazione; - la rimozione di eventuali parti eccedenti di resina; - l'eventuale spargimento quarzifero per l'aggrappo dell'intonaco finale. Potranno essere applicati uno o più strati sovrapposti in funzione di quanto prevede il progetto esecutivo. L'eventuale sovrapposizione in direzione longitudinale (quella della fibra) sarà di almeno 15-20 cm, in direzione trasversale di almeno 2 cm. Sono esclusi e da computarsi a parte: - l'eventuale demolizione di porzioni di intonaco e delle parti di calcestruzzo ammalorato ed il successivo rifacimento e/o ripristino; - la preparazione del supporto: tessuti in fibra di carbonio di tipo unidirezionale: a) primo strato				
	Quantità voce B02.019.010			7.30	
		mq	€ 207.20	7.30	€ 1,512.56

	B02.019.055	**Fornitura e applicazione di connettori in fibra aramidica**			
	Fornitura e applicazione di connettori in fibra aramidica a miglioramento dell'ancoraggio di tessuti in fibra di carbonio su strutture in muratura secondo il seguente procedimento: - creazione di foro nella muratura di diametro 14-16 mm circa e lunghezza fino a 50 cm; - inserimento del connettore ed impregnazione con adesivo a) connettore di lunghezza 10 cm				
	*Collegamento interno muri ad 1 testa muro lato Est: in ragione di n. 8 per verticale: 8*6=*			48	
		cad	€ 20.16	48.00	€ 967.68

		Oneri della sicurezza			
	Oneri della sicurezza calcolati in proporzione alliimporto lavori				
	Percentuale di incidenza lavori			100.00%	
		cad	€ 1,332.92	1.00	€ 1,332.92

E.P.U	Codice prezziario	descrizione	UM	Pu	Quantità	Prezzo

Le voci con codice n00.000.000.n derivano dall' Elenco regionale dei prezzi delle opere pubbliche e difesa del suolo della Regione Emilia-Romagna annualità 2019
La voce con codice A17006e deriva dall' Elenco regionale dei prezzi delle opere pubbliche e difesa del suolo della Regione Emilia-Romagna annualità 2015
ONERE DISCARICA
Le voci con codice NP.00 derivano dall'analisi prezzi unitari allegata

ONERI DELLA SICUREZZA — € 1,332.92

	F01.025.005	**Recinzione provvisoria**				
		Recinzione provvisoria modulare da cantiere in pannelli di altezza 2.000 mm e larghezza 3.500 mm, con tamponatura in rete elettrosaldata con maglie da 35 x 250 mm e tubolari laterali o perimetrali di diametro 40 mm, fissati a terra su basi in calcestruzzo delle dimensioni di 700 x 200 mm, altezza 120 mm, ed uniti tra loro con giunti zincati con collare, comprese aste di controventatura:				
		a) allestimento in opera e successivo smontaggio e rimozione a fine lavori				
		20=			20.00	
			cad	€ 1.19	20.00	€ 23.80
		b) costo di utilizzo mensile				
		*20*1=*			20.00	
			cad	€ 0.45	20.00	€ 9.00
	F01.064.005	**Trabattello**				
		Trabattello mobile prefabbricato in tubolare di lega, completo di piani di lavoro, botole e scale di accesso ai piani, protezioni e quanto altro previsto dalle norme vigenti, compresi gli oneri di montaggio, smontaggio e ritiro a fine lavori:				
		c) per altezze da 3,6 m fino a 5,4 m, per il primo mese di utilizzo				
		N. 2			2.00	
			cad	€ 106.56	2.00	€ 213.12
		d) per altezze da 3,6 m fino a 5,4 m, per ogni periodo ulteriore di 10 giorni lavorativi di utilizzo				
		*1 mese aggiuntivo: 3*2=*			6.00	
			cad	€ 13.71	6.00	€ 82.26
	F01.022.045	**Utilizzo di wc chimico**				
		Utilizzo di wc chimico costituito da box prefabbricato realizzato in polietilene lineare stabilizzato ai raggi UV o altro materiale idoneo, in ogni caso coibentato, per garantire la praticabilità del servizio in ogni stagione; completo di impianto elettrico e di messa a terra, posato a terra su travi in legno o adeguato sottofondo, dotato di WC e lavabo. Sono compresi trasporto, montaggio e smontaggio, manutenzione, pulizia, espurgo settimanale e smaltimento certificato dei liquami. Noleggio mensile:				
		a) per i primi 30 giorni lavorativi.				
		primo mese (due wc)			2.00	
			cad	€ 160.00	2.00	€ 320.00
		b) per ogni 30 giorni lavorativi aggiuntivi.				
		1 mesi aggiuntivi (due wc)			2.00	
			cad	€ 110.00	2.00	€ 220.00
	SIC.CV.01.001	**Verifica della temperatura corporea**				
		Verifica della temperatura corporea dei soggetti che devono a qualunque titolo accedere al cantiere mediante utilizzo di idonea strumentazione senza contatto, compenso settimanale per cantieri fino a un accesso medio giornaliero fino a 25 persone.				
		8 settimane			8.00	
			cad	€ 46.26	8.00	€ 370.08
	F01.028.045	**Cartellonistica indicazioni procedure Covid-19**				
		Cartelli riportanti indicazioni associate di avvertimento, divieto e prescrizione, conformi al Dlgs 81/08, in lamiera di alluminio 5/10, con pellicola adesiva a) 125 x 185 mm				
		un cartello per 2 mesi			2.00	
			cad	€ 0.13	2.00	€ 0.26
	SIC.CV.08.002	**Fornitura e installazione di dispenser di soluzioni idroalcoliche**				
		Fornitura e installazione di dispenser di soluzioni idroalcoliche o altro prodotto idoneo, nel rispetto di quanto disciplinato dal Ministero della Salute e normative di dispenser manuale da tavolo volume 500 ml integrato da cartello dedicato, da affiggere a parete o su supporto.				
					1.00	
			cad	€ 8.33	1.00	€ 8.33
	SIC.CV.09	**Fornitura soluzione idralcolica per igienizzazione e disinfezione mani**				
		Fornitura soluzione idralcolica per igienizzazione e disinfezione mani (alcool > 70%). Il presente articolo si intende comprensivo degli oneri per il riempimento dei				
					3	
			litro	€ 8.29	3.00	€ 24.87
	SIC.CV.14.002	**Maschera facciale per uso medico monouso in tessuto non tessuto**				
		Maschera facciale per uso medico monouso in tessuto non tessuto, quattro strati (tipo II o IIR), esterno filtrante, centrale impermeabile ai liquidi e permeabile per il periodo successivo al 18 maggio 2020				
		1 mascherina al giorno per tre operai, 5 giorni lavorativi per 8 settimane: 120=			120	
			cad	€ 0.51	120.00	€ 61.20

ANALISI NUOVI PREZZI						articolo di elenco: NP 100
DESCRIZIONE VOCE						
Onere piazzamento pompa						
Onere per il piazzamento dell'autopompa per i getti di conglomerato cementizio						
	CODICE	DESCRIZIONE	U.M.	COSTO UNITARIO	QUANTITA'	COSTO
A. MATERIALI		Preventivo Silla del marzo 2018	cad	€ 230.00	1	€ 230.00
						€ -
						€ -
						€ -
TOTALE MATERIALI						**€ 230.00**
B. MANO D'OPERA	M01.001.010	Operaio edile specializzato	ora	€ 29.26		€ -
	M01.001.015	Operaio edile qualificato	ora	€ 27.20		€ -
	M01.001.020	Operaio edile comune	ora	€ 24.53		€ -
TOTALE MANO D'OPERA						**€ -**
C. NOLI E TRASPORTI						
						€ -
TOTALE NOLI E TRASPORTI						**€ -**
					TOTALE GENERALE (A+B+C)	€ 230.00
D. SPESE GENERALI 15 %						€ 34.50
					TOTALE PARZIALE (A+B+C+D)	€ 264.50
E. UTILE D'IMPRESA (10%)						€ 26.45
F. OPERE COMPIUTE						€ -
						€ -
						€ -
						€ -
TOTALE OPERE COMPIUTE						**€ -**
					TOTALE PARZIALE (A+B+C+D+E+F)	€ 290.95
INCIDENZA MANODOPERA						0.00%
PREZZO APPLICATO					**€/cad**	**€ 290.95**

ANALISI NUOVI PREZZI				articolo di elenco: **NP 101**		
DESCRIZIONE VOCE						
Maggiorazione carichi incompleti cls						
Maggiorazione alla voce di conglomerato cementizio per ogni mc consegnato in meno rispetto agli 8 mc minimi fatturabili						
	CODICE	DESCRIZIONE	U.M.	COSTO UNITARIO	QUANTITA'	COSTO
A. MATERIALI		Preventivo Silla del marzo 2018	mc	€ 13.00	1	€ 13.00
						€ -
						€ -
						€ -
TOTALE MATERIALI						**€ 13.00**
B. MANO D'OPERA	M01.001.010	Operaio edile specializzato	ora	€ 29.26		€ -
	M01.001.015	Operaio edile qualificato	ora	€ 27.20		€ -
	M01.001.020	Operaio edile comune	ora	€ 24.53		€ -
TOTALE MANO D'OPERA						**€ -**
C. NOLI E TRASPORTI						
						€ -
TOTALE NOLI E TRASPORTI						**€ -**
					TOTALE GENERALE (A+B+C)	€ 13.00
D. SPESE GENERALI 15 %						€ 1.95
					TOTALE PARZIALE (A+B+C+D)	€ 14.95
E. UTILE D'IMPRESA (10%)						€ 1.50
F. OPERE COMPIUTE						€ -
						€ -
						€ -
						€ -
TOTALE OPERE COMPIUTE						**€ -**
					TOTALE PARZIALE (A+B+C+D+E+F)	€ 16.45
INCIDENZA MANODOPERA						0.00%
PREZZO APPLICATO					**€/mc**	**€ 16.45**

COMUNE DI CASALFIUMANESE
CONSOLIDAMENTO STRUTTURALE
CIMITERO DI SASSOLEONE, SITO IN STRADA COMUNALE DEL CIMITERO

Spazio per timbri autorizzativi:

ELABORATO:

Rel. 05

Quadro tecnico economico

LA PROPRIETA':

Comune di Casalfiumanese

Dott.ssa Emanuela Casari
Responsabile Ufficio Tecnico

PROGETTISTI:

Ing. Marco Soglia
Via Pascoli, 2/a
40060 Dozza (BO)
soglia@studiosoglia.com
347 0158141

Arch. Federica Gozzi
Largo Aldo Moro, 1
41124 Modena (MO)
arch.federicagozzi@gmail.com
328 8293797





	DATA	OGGETTO	REDATTO	VERIFICATO	APPROVATO
00	28.07.2021	Consegna progetto esecutivo	ing. Soglia	ing. Soglia	ing. Soglia
01	07.08.2021	Integrazione progetto esecutivo	ing. Soglia	ing. Soglia	ing. Soglia
02					
03					

Ai termini delle vigenti leggi sui diritti d'autore, questo documento non potrà essere copiato, riprodotto e divulgato ad altre persone e ditte senza l'autorizzazione del progettista

QUADRO TECNICO ECONOMICO INTERVENTO

				Sconto		Importo lordo	Netto sconto
A		**LAVORI ED ONERI DELLA SICUREZZA**					
		IMPORTO LAVORI			0.00%	30,215.22 €	30,215.22 €
		ONERI DELLA SICUREZZA			0.00%	1,332.92 €	1,332.92 €
		TOTALE LAVORI ED ONERI SICUREZZA				**31,548.14 €**	**31,548.14 €**
B		**SOMME A DISPOSIZIONE**					
B1		**IVA SUI LAVORI**	**%**		**10.00%**	**3,154.81 €**	**3,154.81 €**
B2		**LAVORI + IVA**				**34,702.95 €**	**34,702.95 €**
B3		**IMPREVISTI**				**1,930.96 €**	**1,930.96 €**
	a)	Premio per anticipazione max 2%				630.96 €	630.96 €
	b)	Altri imprevisti				1,300.00 €	1,300.00 €
B4		**SPESE TECNICHE DA DECRETO MINISTERIALE**				**12,688.00 €**	**12,688.00 €**
		Totale imponibile				10,000.00 €	10,000.00 €
	a)	Spese tecniche per progetto, direzione lavori e geologica				9,000.00 €	9,000.00 €
	o)	Coordinamento per la sicurezza				1,000.00 €	1,000.00 €
		CONTRIBUTI PREVIDENZIALI SPESE TECNICHE	%		4.00%	400.00 €	400.00 €
		IVA SPESE TECNICHE 22%	%		22.00%	2,288.00 €	2,288.00 €
B5		**Compenso incentivante**	**%**		**2.00%**	**630.96 €**	**630.96 €**
		TOTALE SPESE QUADRO ECONOMICO				**49,952.88 €**	**49,952.88 €**

COMUNE DI CASALFIUMANESE

CONSOLIDAMENTO STRUTTURALE

CIMITERO DI SASSOLEONE, SITO IN STRADA COMUNALE DEL CIMITERO

Spazio per timbri autorizzativi:

ELABORATO:

Rel. 06

Elenco prezzi unitari ed analisi prezzi

LA PROPRIETA':

Comune di Casalfiumanese

Dott.ssa Emanuela Casari
Responsabile Ufficio Tecnico

PROGETTISTI:

Ing. Marco Soglia
Via Pascoli, 2/a
40060 Dozza (BO)
soglia@studiosoglia.com
347 0158141

Arch. Federica Gozzi
Largo Aldo Moro, 1
41124 Modena (MO)
arch.federicagozzi@gmail.com
328 8293797





	DATA	OGGETTO	REDATTO	VERIFICATO	APPROVATO
00	28.07.2021	Consegna progetto esecutivo	ing. Soglia	ing. Soglia	ing. Soglia
01					
02					
03					

Ai termini delle vigenti leggi sui diritti d'autore, questo documento non potrà essere copiato, riprodotto e divulgato ad altre persone e ditte senza l'autorizzazione del progettista

E.P.U	Codice prezziario	descrizione	UM	Pu

OPERE EDILI

	B.01.004.005	**Demolizione di muratura, anche voltata, di spessore superiore ad una testa**		
		Demolizione di muratura, anche voltata, di spessore superiore ad una testa, eseguita a mano, compresa la cernita ed accantonamento del materiale di recupero da riutilizzare: *a) muratura in mattoni (vale anche per fondazioni in sasso)*		
		*Travi di sottofondazione: (8+8)*0.6*1.06=* *Nicchie per mensole:8*0.6*0.66*		
			mc	€ 161.91

	B01.061.015	**Movimentazione nell'area di cantiere di materiali di risulta**		
		Movimentazione nell'area di cantiere di materiali di risulta provenienti da lavorazioni di demolizioni con uso di mezzi meccanici di piccole dimensioni, per accumulo in luogo di deposito provvisorio, in attesa del trasporto allo scarico		
		Quantità voce B01.004.005		
			mc	€ 23.21

	A02.046.005	**Pali trivellati**		
		Pali trivellati eseguiti con perforazione a percussione e/o rotazione o con altri sistemi in grado di attraversare terreni di qualsiasi natura, stratificazione, durezza, consistenza, asciutti o bagnati, anche in presenza di acqua, inclusa la roccia ed i trovanti di qualsiasi dimensione, a secco e senza rivestimento, fornitura e posa in opera di calcestruzzo con Rck maggiore o uguale a 30 N/mmq per getti da eseguirsi con apparecchiature tipo “contractor“, onere del maggior calcestruzzo occorrente per la espansione fino al 10% del volume del foro, scapitozzatura della testa del palo per un'altezza adeguata a realizzare una idonea ripresa di getto con la trave di testa, escluso solo il ferro di armatura, compresi inoltre prove di carico e prove geofisiche per il controllo delle caratteristiche meccaniche e dimensionali, il carico su autocarro o la movimentazione nell'ambito dell'area di a) diametro del palo di 40 cm		
		*Pali di fondazione L=7 m: 7*8=*		
			ml	€ 65.40

	B01.061.005	**Trasporto a discarica controllata**		
		Trasporto a discarica controllata secondo il DLgs 13 gennaio 2003, n. 36 dei materiali di risulta provenienti da demolizioni, previa caratterizzazione di base ai sensi del DM 27 settembre 2010 da computarsi a parte, con autocarro di portata fino a 50 q, compresi carico, viaggio di andata e ritorno e scarico con esclusione degli oneri di discarica		
		Quantità voce precedente *Quantità voce B01.061.015*		
			mc	€ 47.85

	02.05.04	**Onere per il conferimento e smaltimento a discarica**		
		Onere per il conferimento e smaltimento a discarica autorizzata di materiale proveniente da demolizione. Da corrispondersi esclusivamente previo rilascio alla Direzione Lavori della documentazione comprovante l'effettivo conferimento del predetto materiale secondo la normativa vigente. (Al fine di acquisire le ricevute della discarica si assume convenzionalmente		
		Quantità voce precedente		
			mc	€ 3.75

	A02.001.005	**Prelievo campioni terreno per caratterizzazione materiale da scavo, ai sensi della normativa vigente.**		
		Prelievo campioni terreno per caratterizzazione materiale da scavo, ai sensi della normativa vigente.		
		1		
			cad	€ 35.00

	A02.001.010	**Analisi chimiche, ai sensi della normativa vigente**		
		Analisi chimiche, ai sensi della normativa vigente, per la determinazione di arsenico, cadmio, cobalto,nichel, piombo,rame, zinco, mercurio, cromo totale, cromo VI, idrocarburi >12 e amianto.		
		Quantitò voce A02.001.005		
			cad	€ 250.00

	A02.001.015	**Test di cessione**		
		Test di cessione effettuato, ai sensi della normativa vigente, per la determinazione di arsenico, cadmio, cobalto, nichel, piombo, rame, zinco, mercurio, cromo totale, cromo VI, idrocarburi totali come n-esano		
		Quantitò voce A02.001.005		
			cad	€ 250.00

	A02.046.050	**Gabbia di armatura**		

		Gabbia di armatura costituita da barre di acciaio ad aderenza migliorata B450C, fornite, lavorate e poste in opera compresa la saldatura degli stessi e l'eventuale legatura con filo di ferro cotto		
		*Incidenza di 200 daN/mc: 200*7*8*0.4*0.4*3.14=*		
			kg	€ 1.24

	A03.007.015	**Conglomerato cementizio per opere di fondazione**		
		Conglomerato cementizio per opere di fondazione, preconfezionato a resistenza caratteristica, dimensione massima degli inerti pari a 31,5 mm, classe di lavorabilità (slump) S3 (semifluida) o S4 (fluida), gettato in opera, secondo le prescrizioni tecniche previste, compresa la fornitura del materiale in cantiere, il suo spargimento, la vibrazione, l'onere dei controlli in corso d'opera in conformità alle prescrizioni indicate nelle Norme Tecniche per le costruzioni e quant'altro necessario per dare un'opera realizzata a perfetta regola d'arte, esclusi i soli ponteggi, le casseforme e l'acciaio di armatura: misura del volume ordinato *a) C 25/30 (Rck 30 N/mmq)*		
		*Travi di sottofondazione: (8+8)*0.6*1.06=* *Nicchie per mensole:8*0.6*0.66*		
			mc	€ 139.34

	A03.010.005	**Casseforme rette o centinate per getti di conglomerati cementizi**		
		Casseforme rette o centinate per getti di conglomerati cementizi semplici o armati compreso armo, disarmante, disarmo, opere di puntellatura e sostegno fino ad un'altezza di 4 m dal piano di appoggio; eseguite a regola d'arte e misurate secondo la superficie effettiva delle casseforme a contatto con il calcestruzzo: *e) per solai e solette piene con travi a spessore*		
		*Travi di sottofondazione: (8+8)*0.6*2=* *Nicchie per mensole:8*0.6*2*		
			mq	€ 30.44

	A03.013.005	**Acciaio in barre per armature di conglomerato cementizio prelavorato e pretagliato a misura**		
		Acciaio in barre per armature di conglomerato cementizio prelavorato e pretagliato a misura, sagomato e posto in opera a regola d'arte, compreso ogni sfrido, legature, ecc., nonché tutti gli oneri relativi ai controlli di legge incluso l'onere dei controlli in corso d'opera in conformità alle prescrizioni indicate nelle Norme Tecniche per le costruzioni; del tipo B450C prodotto da azienda in possesso di attestato di qualificazione rilasciato dal Servizio Tecnico Centrale della Presidenza del Consiglio Superiore *d) diametro 12 mm*		
		*Incidenza 100 daN/mc: 100*13.35=*		
			kg	€ 1.34
		e) diametro 14-30 mm		
		*Incidenza 120 daN/mc: 120*13.35=*		
			kg	€ 1.34

	NP.100	**Onere per il piazzamento dell'autopompa per i getti di conglomerato cementizio**		
		Onere per il piazzamento dell'autopompa per i getti di conglomerato cementizio		
		Sono stati considerati n. 2 getti		
			cad	€ 290.95

	NP.101	**Maggiorazione alla voce di conglomerato cementizio per carichi incompleti**		
		Maggiorazione alla voce di conglomerato cementizio per ogni mc consegnato in meno rispetto agli 8 mc minimi fatturabili		
		Sono stati considerati n. 2 getti da 2,44 mc		
			mc	€ 16.45

	B02.001.080	**Riparazione di lesioni in murature mediante l'inserimento di cunei di ferro**		
		Riparazione di lesioni in murature mediante l'inserimento di cunei di ferro e chiusura delle fessure con malta espansiva fino a rifiuto, la finitura del paramento con malta ed ogni altro onere per dare il lavoro finito a regola d'arte		
		Muro esterno lato Nord: 1.95+1.36+0.98+1.66+1.20+1.43+1.36+1.85+4.10= *Muro esterno lato Ovest lato esterno: 3.54+3.58+2.27=* *Muro esterno lato Ovest lato interno: 2.27=* *Muro esterno lato Nord: 2.22+1.66+0.37+2.00+2.65=*		
			ml	€ 33.90

	B02.004.005	**Perforazione di piccolo diametro (fino a 35 mm) in muratura di qualsiasi tipootazione / rotopercussione veloce, di lunghezza**		
		Perforazione di piccolo diametro (fino a 35 mm) in muratura di qualsiasi tipo, eseguita con trapano o fioretto a rotazione / rotopercussione veloce, di lunghezza fino a 100 cm e successiva pulitura ad aria compressa del foro: b) diametro oltre 20 mm		
		*Per inserimento catene: 0.30*2*5=*		
			ml	€ 36.59

	B02.004.035	**Fornitura e posa in opera di catene in acciaio di diametro non inferiore a 20 mm**		
		Fornitura e posa in opera di catene in acciaio di diametro non inferiore a 20 mm, complete di filettatura all'estremità, pezzi speciali, bulloneria, secondo i dettagli costruttivi forniti dalla D.L., compresi l'eventuale guaina di protezione dei tiranti stessi, il tensionamento secondo indicazione della D.L., la sigillatura, la riparazione delle parti smosse, la ripresa degli intonaci, l'applicazione di due mani di vernice antiruggine sulle parti metalliche rimaste in vista ed ogni onere e modalità di esecuzione,		
		Catene DN18 P= 2.00 daN/ml: 2(4*3.00+1*3.10)=*		
			kg	€ 9.24

	B02.004.040	**Fornitura e posa in opera di paletto capochiave**		
		Fornitura e posa in opera di paletto capochiave per l'ancoraggio di catene costituito da profilati in acciaio, compresi il taglio, le lavorazioni, le saldature, la zincatura o l'applicazione di due mani di vernice antiruggine e quanto altro occorre per dare il lavoro finito a regola d'arte in opera secondo le indicazioni della D.L.		
		*Piastra 30x30x10: 7850*0.3*0.3*0.01*10=*		
			kg	€ 7.79

	A08.004.005	**Intonaco civile per interni**		
		Intonaco civile formato da un primo strato di rinzaffo, da un secondo strato tirato in piano con regolo e frattazzo con predisposte poste e guide, rifinito con sovrastante strato di colla della stessa malta passato al crivello fino, lisciata con frattazzo per interni su pareti verticali: *d) con malta di cemento tipo 32.5 e sabbia, composta da 400 kg di cemento per 1,00 mc di sabbia*		
		*Soffitti spazi antistanti i loculi muro lato Est : (2.82*2.71+2.82*2.40+2.82*2.48)=* *Pareti spazi antistanti muro lato Est: 3.23*1.20*6=*		
			mq	€ 24.37

	A08.010.015	**Tinteggiatura con idropittura**		
		Tinteggiatura con idropittura per interni con proprietà anallergiche, a finitura opaca, altamente resistente al lavaggio, esente da solventi e sostanze organiche volatili, applicata in due mani a pennello, a rullo o a spruzzo su intonaco preventivamente b) bianca		
		Quantità voce A08.004.005		
			mq	€ 11.88

	A08.004.010	**Intonaco civile per esterni**		
		Intonaco civile formato da un primo strato di rinzaffo, da un secondo strato tirato in piano con regolo e frattazzo con predisposte poste e guide, rifinito con sovrastante strato di colla della stessa malta passato al crivello fino, lisciata con frattazzo per esterni su pareti verticali: *d) con malta di cemento tipo 32.5 e sabbia, composta da 400 kg di cemento per 1,00 mc di sabbia*		
		Ripresa intonaco muro lato Est: 3.64= *Riprese zone con fibre di carbonio: Quantità voce B02.019.030* *Riprese intonaco facciata interna muro Est : (2.48*1.20+2.40*1.20+2.82*1.30+0.60*8.25)=* *Pilastro muro angolo Sud-Ovest: 0.70*2.33*2=*		
			mq	€ 24.88

	A20.016.005	**Pittura minerale a base di silicato di potassio**		
		Pittura minerale a base di silicato di potassio con particelle di nano-quarzo, resistente alle infestazioni di alghe e funghi, ad elevata stabilità allo sfarinamento e basso rischio di efflorescenze, applicata in due mani a pennello o rullo, esclusa la b) colorata		
		Quantità voce A08.004.010		
			mq	€ 15.93

	B02.019.010	**Preparazione del supporto per l'applicazione di materiali compositi (tessuti) su strutture in muratura**		
		Preparazione del supporto per l'applicazione di materiali compositi (tessuti) su strutture in muratura, effettuato mediante stesura di malta strutturale polimerica bicomponente fibrorinforzata a basso modulo elastico (ovvero malta strutturale in calce		
		*Collegamento interno muri ad 1 testa muro lato Est: 3.20*0.20*6=* *Ripresa lesioni muro esterno Est: (3.05+4.91+2.04*3)*0.20=* *Ripresa lesione muro alto Nord: 3.18*0.2=*		
			mq	€ 87.12

	B02.019.030	**Fornitura e applicazione di tessuto in fibra di carbonio per il rinforzo strutturale**		

		Fornitura e applicazione di tessuto in fibra di carbonio per il rinforzo strutturale, mediante placcaggio o wrapping, di travi, solai, solette/impalcati, volte, capriate e pilastri in calcestruzzo armato/calcestruzzo armato precompresso, muratura, legno (flessione, pressoflessione, taglio e confinamento). Sono compresi: - l'applicazione della rasatura e dell'incollaggio con resina epossidica; - l'applicazione del tessuto in fibra di carbonio di tipo unidirezionale o bidirezionale; - la stesura di adesivo epossidico di saturazione; - la rimozione di eventuali parti eccedenti di resina; - l'eventuale spargimento quarzifero per l'aggrappo dell'intonaco finale. Potranno essere applicati uno o più strati sovrapposti in funzione di quanto prevede il progetto esecutivo. L'eventuale sovrapposizione in direzione longitudinale (quella della fibra) sarà di almeno 15-20 cm, in direzione trasversale di almeno 2 cm. Sono esclusi e da computarsi a parte: - l'eventuale demolizione di porzioni di intonaco e delle parti di calcestruzzo tessuti in fibra di carbonio di tipo unidirezionale: a) primo strato		
		Quantità voce B02.019.010		
			mq	€ 207.20

	B02.019.055	**Fornitura e applicazione di connettori in fibra aramidica**		
		Fornitura e applicazione di connettori in fibra aramidica a miglioramento dell'ancoraggio di tessuti in fibra di carbonio su strutture in muratura secondo il seguente procedimento: - creazione di foro nella muratura di diametro 14-16 mm circa e a) connettore di lunghezza 10 cm		
		*Collegamento interno muri ad 1 testa muro lato Est: in ragione di n. 8 per verticale: 8*6=*		
			cad	€ 20.16

E.P.U	Codice prezziario	descrizione	UM	Pu

ONERI DELLA SICUREZZA

	F01.025.005	**Recinzione provvisoria**		
		Recinzione provvisoria modulare da cantiere in pannelli di altezza 2.000 mm e larghezza 3.500 mm, con tamponatura in rete elettrosaldata con maglie da 35 x 250 mm e tubolari laterali o perimetrali di diametro 40 mm, fissati a terra su basi in calcestruzzo delle dimensioni di 700 x 200 mm, altezza 120 mm, ed uniti tra loro con giunti zincati con collare, comprese aste di controventatura:		
		a) allestimento in opera e successivo smontaggio e rimozione a fine lavori		
		20=		
			cad	€ 1.19
		b) costo di utilizzo mensile		
		*20*1=*		
			cad	€ 0.45

	F01.064.005	**Trabattello**		
		Trabattello mobile prefabbricato in tubolare di lega, completo di piani di lavoro, botole e scale di accesso ai piani, protezioni e quanto altro previsto dalle norme vigenti, compresi gli oneri di montaggio, smontaggio e ritiro a fine lavori:		
		c) per altezze da 3,6 m fino a 5,4 m, per il primo mese di utilizzo		
		N. 2		
			cad	€ 106.56
		d) per altezze da 3,6 m fino a 5,4 m, per ogni periodo ulteriore di 10 giorni lavorativi di utilizzo		
		*1 mese aggiuntivo: 3*2=*		
			cad	€ 13.71

	F01.022.045	**Utilizzo di wc chimico**		
		Utilizzo di wc chimico costituito da box prefabbricato realizzato in polietilene lineare stabilizzato ai raggi UV o altro materiale idoneo, in ogni caso coibentato, per garantire la praticabilità del servizio in ogni stagione; completo di impianto elettrico e di messa a terra, posato a terra su travi in legno o adeguato sottofondo, dotato di WC e lavabo. Sono compresi trasporto, montaggio e smontaggio, manutenzione, pulizia, espurgo settimanale e smaltimento certificato dei liquami. Noleggio ..		
		a) per i primi 30 giorni lavorativi.		
		primo mese (due wc)		
			cad	€ 160.00
		b) per ogni 30 giorni lavorativi aggiuntivi.		
		1 mesi aggiuntivi (due wc)		
			cad	€ 110.00

	SIC.CV.01.001	**Verifica della temperatura corporea**		
		Verifica della temperatura corporea dei soggetti che devono a qualunque titolo accedere al cantiere mediante utilizzo di compenso settimanale per cantieri fino a un accesso medio giornaliero fino a 25 persone.		
		8 settimane		
			cad	€ 46.26

	F01.028.045	**Cartellonistica indicazioni procedure Covid-19**		
		Cartelli riportanti indicazioni associate di avvertimento, divieto e prescrizione, conformi al Dlgs 81/08, in lamiera di alluminio		
		a) 125 x 185 mm		
		un cartello per 2 mesi		
			cad	€ 0.13

	SIC.CV.08.002	**Fornitura e installazione di dispenser di soluzioni idroalcoliche**		
		Fornitura e installazione di dispenser di soluzioni idroalcoliche o altro prodotto idoneo, nel rispetto di quanto disciplinato dal dispenser manuale da tavolo volume 500 ml integrato da cartello dedicato, da affiggere a parete o su supporto.		
			cad	€ 8.33

	SIC.CV.09	**Fornitura soluzione idralcolica per igienizzazione e disinfezione mani**		
		Fornitura soluzione idralcolica per igienizzazione e disinfezione mani (alcool > 70%). Il presente articolo si intende		
			litro	€ 8.29

	SIC.CV.14.002	**Maschera facciale per uso medico monouso in tessuto non tessuto**		
		Maschera facciale per uso medico monouso in tessuto non tessuto, quattro strati (tipo II o IIR), esterno filtrante, centrale per il periodo successivo al 18 maggio 2020		
		1 mascherina al giorno per tre operai, 5 giorni lavorativi per 8 settimane: 120=		
			cad	€ 0.51

ANALISI NUOVI PREZZI						articolo di elenco: NP 100
DESCRIZIONE VOCE						
Onere piazzamento pompa						
Onere per il piazzamento dell'autopompa per i getti di conglomerato cementizio						
	CODICE	DESCRIZIONE	U.M.	COSTO UNITARIO	QUANTITA'	COSTO
A. MATERIALI		Preventivo Silla del marzo 2018	cad	€ 230.00	1	€ 230.00
						€ -
						€ -
						€ -
TOTALE MATERIALI						**€ 230.00**
B. MANO D'OPERA	M01.001.010	Operaio edile specializzato	ora	€ 29.26		€ -
	M01.001.015	Operaio edile qualificato	ora	€ 27.20		€ -
	M01.001.020	Operaio edile comune	ora	€ 24.53		€ -
TOTALE MANO D'OPERA						**€ -**
C. NOLI E TRASPORTI						
						€ -
TOTALE NOLI E TRASPORTI						**€ -**
					TOTALE GENERALE (A+B+C)	€ 230.00
D. SPESE GENERALI 15 %						€ 34.50
					TOTALE PARZIALE (A+B+C+D)	€ 264.50
E. UTILE D'IMPRESA (10%)						€ 26.45
F. OPERE COMPIUTE						€ -
						€ -
						€ -
						€ -
TOTALE OPERE COMPIUTE						**€ -**
					TOTALE PARZIALE (A+B+C+D+E+F)	€ 290.95
INCIDENZA MANODOPERA						0.00%
PREZZO APPLICATO					**€/cad**	**€ 290.95**

ANALISI NUOVI PREZZI				articolo di elenco: **NP 101**		
DESCRIZIONE VOCE						
Maggiorazione carichi incompleti cls						
Maggiorazione alla voce di conglomerato cementizio per ogni mc consegnato in meno rispetto agli 8 mc minimi fatturabili						
	CODICE	DESCRIZIONE	U.M.	COSTO UNITARIO	QUANTITA'	COSTO
A. MATERIALI		Preventivo Silla del marzo 2018	mc	€ 13.00	1	€ 13.00
						€ -
						€ -
						€ -
TOTALE MATERIALI						**€ 13.00**
B. MANO D'OPERA	M01.001.010	Operaio edile specializzato	ora	€ 29.26		€ -
	M01.001.015	Operaio edile qualificato	ora	€ 27.20		€ -
	M01.001.020	Operaio edile comune	ora	€ 24.53		€ -
TOTALE MANO D'OPERA						**€ -**
C. NOLI E TRASPORTI						
						€ -
TOTALE NOLI E TRASPORTI						**€ -**
					TOTALE GENERALE (A+B+C)	€ 13.00
D. SPESE GENERALI 15 %						€ 1.95
					TOTALE PARZIALE (A+B+C+D)	€ 14.95
E. UTILE D'IMPRESA (10%)						€ 1.50
F. OPERE COMPIUTE						€ -
						€ -
						€ -
						€ -
TOTALE OPERE COMPIUTE						**€ -**
					TOTALE PARZIALE (A+B+C+D+E+F)	€ 16.45
INCIDENZA MANODOPERA						0.00%
PREZZO APPLICATO					**€/mc**	**€ 16.45**

COMUNE DI CASALFIUMANESE
CONSOLIDAMENTO STRUTTURALE
CIMITERO DI SASSOLEONE, SITO IN STRADA COMUNALE DEL CIMITERO

Spazio per timbri autorizzativi:

ELABORATO:

Rel. 07

Capitolato speciale appalto

LA PROPRIETA':

Comune di Casalfiumanese

Dott.ssa Emanuela Casari
Responsabile Ufficio Tecnico

PROGETTISTI:

Ing. Marco Soglia
Via Pascoli, 2/a
40060 Dozza (BO)
soglia@studiosoglia.com
347 0158141

Arch. Federica Gozzi
Largo Aldo Moro, 1
41124 Modena (MO)
arch.federicagozzi@gmail.com
328 8293797





	DATA	OGGETTO	REDATTO	VERIFICATO	APPROVATO
00	28.07.2021	Consegna progetto esecutivo	ing. Soglia	ing. Soglia	ing. Soglia
01	07.08.2021	Integrazione progetto esecutivo	ing. Soglia	ing. Soglia	ing. Soglia
02					
03					

Ai termini delle vigenti leggi sui diritti d'autore, questo documento non potrà essere copiato, riprodotto e divulgato ad altre persone e ditte senza l'autorizzazione del progettista

Sommario

PARTE PRIMA 8
Definizione tecnica ed economica dell'appalto 8
Titolo I – Definizione economica e rapporti contrattuali 8
Titolo II 54
Definizione tecnica dei lavori non deducibile dagli altri elaborati 54
1. PREMESSA 54
2. DESCRIZIONE DEI LAVORI 54
2.1 INTERVENTI DI SMONTAGGIO/DEMOLIZIONE E DI CONSOLIDAMENTO MURARIO 54
PARTE SECONDA 55
Specificazione delle prescrizioni tecniche 55
art. 43, comma 3, lettera b), del Regolamento generale 55
3. NORME PER LA MISURAZIONE E LA VALUTAZIONE DEI LAVORI 55
3.1 NORME PER LA MISURAZIONE E VALUTAZIONE DEI LAVORI 55
3.1.1 SCAVI IN GENERE 55
3.1.2 RILEVATI E RINTERRI 56
3.1.3 RIEMPIMENTO CON MISTO GRANULARE A SECCO 56
3.1.4 PALIFICAZIONI 56
3.1.5 PARATIE DI CALCESTRUZZO ARMATO 56
3.1.6 PARATIE E CASSERI IN LEGNAME 56
3.1.7 RIMOZIONI E DEMOLIZIONI 56
3.1.8 MURATURE 57
3.1.9 CENTINATURA DELLE VOLTE 58
3.1.10 CALCESTRUZZI 58
3.1.11 CONGLOMERATO CEMENTIZIO ARMATO 58
3.1.12 SOLAI (ORIZZONTAMENTI) 59
3.1.13 COPERTURE A FALDA (SOLAI INCLINATI) 59
3.1.14 MANTO DI COPERTURA 59
3.1.15 CONTROSOFFITTI 60
3.1.16 VESPAI 60
3.1.17 MASSETTI 60
3.1.18 PAVIMENTI 60
3.1.19 RIVESTIMENTI DI PARETI 60
3.1.20 POSA IN OPERA DEI MARMI, PIETRE NATURALI ED ARTIFICIALI 60
3.1.21 INTONACI 61
3.1.22 TINTEGGIATURE, COLORITURE E VERNICIATURE 61
3.1.23 APPARATI DECORATIVI 62
3.1.24 OPERAZIONI DI PRECONSOLIDAMENTO 63
3.1.25 OPERAZIONI DI PULITURA 63
3.1.26 OPERAZIONI DI DISERBO E TRATTAMENTO DA ATTACCHI BIOLOGICI 64
3.1.27 OPERAZIONI DI RIMOZIONI DI STUCCATURE O DI ELEMENTI NON IDONEI APPLICATI IN PRECEDENTI INTERVENTI 64
3.1.28 OPERAZIONI DI DISTACCO E RIADESIONE DI SCAGLIE, FRAMMENTI E PARTI PELLICOLANTI O CADUTE 64
3.1.29 OPERAZIONI DI CONSOLIDAMENTO 64
3.1.30 OPERAZIONI DI STUCCATURA, MICROSTUCCATURA E PRESENTAZIONE ESTETICA (COMPRENDENDO ANCHE LE INTEGRAZIONI PITTORICHE E LE PROTEZIONI SUPERFICIALI) 65
3.1.31 OPERAZIONI DI INTEGRAZIONI DI PARTI MANCANTI 65
3.1.32 OPERAZIONI DI PROTEZIONE 65
3.1.33 OPERAZIONI DI STACCO ED APPLICAZIONI NUOVI SUPPORTI 65
3.1.34 OPERAZIONI DI ASPORTAZIONE DI MOSAICI 66
3.1.35 INFISSI 66
3.1.36 LAVORI IN MATERIALI VARI 66
3.1.37 LATTONERIE 67
3.1.38 COIBENTAZIONI 67
3.1.39 IMPERMEABILIZZAZIONI 67

3.1.40 CANNE FUMARIE 67
3.1.41 MANO D'OPERA 67
3.1.42 PONTEGGI 67
3.1.43 NOLEGGI 68
3.1.44 TRASPORTI 68
4. QUALITA' E PROVENIENZA DEI MATERIALI E DEI COMPONENTI 68
4.1 MATERIALI IN GENERE 68
4.2 ACQUA, CALCI, GESSO 69
4.2.1 ACQUA 69
4.2.2 CALCE 69
4.2.3 GESSO 73
4.3 CEMENTI, CEMENTI SPECIALI 73
4.3.1 Cementi 73
4.3.2 CEMENTI SPECIALI 76
4.4 LEGANTI SINTETICI 77
4.4.1 RESINE ACRILICHE 77
4.4.2 RESINE EPOSSIDICHE 78
4.4.3 RESINE FLUORURATE 78
4.4.4 RESINE POLIESTERE 78
4.5 MATERIALI INERTI PER MALTE, STUCCHI E CONGLOMERATI 78
4.5.1 GHIAIA E PIETRISCO 79
4.5.2 SABBIE 80
4.5.3 POLVERI 80
4.5.4 PIETRA MACINATA 80
4.5.5 POZZOLANA 81
4.5.6 COCCIO PESTO 81
4.5.7 CAOLINO 81
4.5.8 ARGILLE ESPANSE 81
4.5.9 POMICE ED ALTRI INERTI NATURALI LEGGERI 81
4.6 ELEMENTI DI LATERIZIO E CALCESTRUZZO 82
4.7 MATERIALI FERROSI E METALLI VARI 85
4.7.1 MATERIALI FERROSI 85
4.7.2 ACCIAIO CORTEN 87
4.7.3 VERNICIATURA ACCIAIO 90
4.7.4 METALLI VARI 94
4.8 PRODOTTI A BASE DI LEGNO – GENERALITA' 94
4.8.1 LEGNAMI E MATERIALI DERIVATI DAL LEGNO 95
4.8.2 LEGNO LAMELLARE INCOLLATO 99
4.9 PIETRE NATURALI E RICOSTRUITE 100
4.9.1 ARDESIA 101
4.9.2 ARENARIA 101
4.9.3 CALCARE 101
4.9.4 GRANITO (TERMINE COMMERCIALE) 101
4.9.5 MARMO (TERMINE COMMERCIALE) 102
4.9.6 PIETRA (TERMINE COMMERCIALE) 102
4.9.7 PIETRA DA TAGLIO 102
4.9.8 LUSERNA 103
4.9.9 TRAVERTINO (TERMINE COMMERCIALE) 104
4.9.10 TUFO 104
4.10 MATERIALI PER PAVIMENTAZIONI E RIVESTIMENTI – GENERALITA' 105
4.10.1 PRODOTTI DI LEGNO 105
4.10.2 PIASTRELLE DI CERAMICA 106
4.10.3 PRODOTTI DI PIETRE NATURALI O RICOSTRUITE 108
4.10.4 GRANIGLIA PER SEMINATI ALLA VENEZIANA 109
4.10.5 MICROCEMENTO 109
4.10.6 PEZZAMI PER PAVIMENTI A BOLLETTONATO E ALLA PALLADIANA 110
4.10.7 TESSERE PER PAVIMENTI A MOSAICO 110
4.10.8 MARMETTE, MARMITTONI E PIETRINI DI CEMENTO 110

4.10.9 PRODOTTI DI METALLO 111
4.11 COLORI E VERNICI – GENERALITA' 111
4.11.1 PIGMENTI 112
4.11.2 TINTE 113
4.11.3 PITTURE 114
4.11.4 VERNICI 115
4.12 ADDITIVI 116
4.13 MATERIALI DIVERSI (SIGILLANTI, ADESIVI, GEO-TESSUTI, TESSUTI-NON-TESSUTI) 117
4.13.1 SIGILLANTI 117
4.13.2 ADESIVI 117
4.13.3 GEO-TESSUTI 118
4.13.4 TESSUTI-NON-TESSUTI 119
4.14 SOLVENTI 119
4.15 MATERIALI PER LA PULIZIA DI MANUFATTI LAPIDEI – GENERALITA' 121
4.15.1 ACQUA PER LAVORI DI PULITURE 121
4.15.2 SPUGNE PER PULITURE A SECCO 122
4.15.3 CARTA GIAPPONESE 122
4.15.4 PRODOTTI CHIMICI 122
4.15.5 CARBONATO E BICARBONATO DI AMMONIO 124
4.15.6 TENSIOATTIVI E DETERGENTI 124
4.15.7 RESINE A SCAMBIO IONICO 125
4.15.8 ADDENSANTI E SUPPORTANTI 125
4.15.9 POLPA DI CELLULOSA 126
4.15.10 ARGILLE ASSORBENTI 126
4.15.11 IMPACCHI BIOLOGICI 127
4.15.12 APPARECCHIATURA LASER 127
4.15.13 BIOCIDI 127
4.16 MATERIALI IMPREGNANTI – GENERALITA' 129
4.16.1 IMPREGNANTI PER IL CONSOLIDAMENTO 130
4.16.2 IMPREGNANTI PER LA PROTEZIONE E L'IMPERMEABILIZZAZIONE 135
4.16.3 IMPREGNANTI PER INTERVENTI DI DEUMIDIFICAZIONE 138
4.17 MATERIALI VARI PER CONSOLIDAMENTI 138
4.17.1 ALCOOL POLIVINILICO 138
4.17.2 ACETATO DI POLIVINILE 139
4.17.3 MALTA PREMISCELATA PER INIEZIONE DI CONSOLIDAMENTO E RIADESIONE DI INTONACI 139
4.17.4 MALTA PREMISCELATA PER RIADESIONE E RIEMPIMENTO DI VUOTI IN SISTEMI ORNAMENTIALI 139
4.17.5 MALTA PREMISCELATA PER INIEZIONE DI CONSOLIDAMENTO STRUTTURALE DI MURATURE 139
4.17.6 MALTE PER BETONCINO DI COLLABORAZIONE STATICA 140
4.18 MATERIALI COMPOSITI FRP 140
4.19 MATERIALI PER COPERTURE – GENERALITA' 141
4.19.1 TEGOLE E COPPI IN LATERIZIO 141
4.19.2 LASTRE DI METALLO 142
4.20 MATERIALI PER IMPERMEABILIZZAZIONE – GENERALITA' 143
4.20.1 MEMBRANE (BITUME/POLIMERI) 143
4.20.2 MEMBRANE LIQUIDE O IN PASTA 145
4.21 VETRI E CRISTALLI 145
4.22 MATERIALI PER RIVESTIMENTI E/O TRATTAMENTO LACUNE INTERNI ED ESTERNI 146
4.22.1 PRODOTTI VERNICIANTI 148
4.22.2 PRODOTTI RIGIDI 149
4.22.3 PRODOTTI FLESSIBILI 149
4.23 MATERIALI PER PARTIZIONI INTERNE 149
4.23.1 MATERIALI A BASE DI LATERIZIO, CALCESTRUZZO E SIMILARI 150
4.23.2 MATERIALI A BASE DI CARTONGESSO 150
4.23.3 PRODOTTI E COMPONENTI PER PARTIZIONI PREFABBRICATE 150
4.24 INFISSI 150

4.24.1 LUCI FISSE 151
4.24.2 SERRAMENTI 151
4.24.3 FINESTRE 151
4.24.4 PORTE INTERNE: 151
4.24.5 PORTE ESTERNE 152
4.24.6 SCHERMI OSCURANTI 152
4.25 MATERIALI ISOLANTI TERMO-ACUSTICI 152
4.25.1 MATERIALI PER L'ISOLAMENTO TERMICO 152
4.25.2 MATERIALI FONOASSORBENTI 153
4.25.3 NOTE 154
4.25.4 OPERE DI SISTEMAZIONE DEL VERDE 155
5. ACCERTAMENTI ANALITICI E DIAGNOSTICI 159
5.1 ACCERTAMENTI ANALITCI E DIAGNOSTICI – GENERALITA' 159
5.2 INDAGINI IN SITU ATTE AD APPROFONDIRE LA CONOSCENZA SULLE STRATIFICAZIONI DELL'EDIFICIO E SULLE CARATTERISTICHE STRUTTURALI E COSTRUTTIVE 160
5.2.1 INDAGINE STRATIGRAFICA 160
5.2.2 INDAGINE TERMOGRAFICA (O TERMOVISIONE) 161
5.2.3 INDAGINE ENDOSCOPICA 163
5.2.4 INDAGINE MAGNETOTERMICA (O MAGNETOSCOPICA) 164
5.2.5 INDAGINE GEORADAR 165
5.2.6 INDAGINE TOMOGRAFICA SONICA 166
5.2.7 INDAGINE TOMOGRAFICA ELETTRICA 166
5.2.8 INDAGINE COLORIMETRICA 167
5.2.9 INDAGINE SONICA (AUSCULTAZIONE SONICA) 167
5.2.10 INDAGINE ULTRASONICA 168
5.3 TECNICHE PER LA MISURAZIONE DELL'UMIDITA' – GENERALITA' 169
5.3.1 MISURE IGROMETRICHE 170
5.3.2 MISURE DELLA TEMPERATURA DELL'ARIA 170
5.3.3 MISURE DELLA TEMPERATURA SUPERFICIALE 171
5.3.4 RILEVATORI DI CONDENSAZIONE 171
5.3.5 MISURA DEL CONTENUTO D'ACQUA NELLE STRUTTURE 171
5.3.6 MISURE CONTEMPORANEE DI DIFFERENTI VARIABILI 172
5.4 MONITORAGGIO RILIEVO DINAMICO 173
5.4.1 TELERILEVAMENTO 173
5.4.2 MONITORAGGIO DEL QUADRO FESSURATIVO 175
5.4.3 MONITORAGGIO AMBIENTALE (RILEVAZIONE DELLE CONDIZIONI TERMOIGROMETRICHE E MICROCLIMATICHE) 177
5.5 INDAGINI MECCANICHE IN SITU AL FINE DI DETERMINARE LE CARATTERISTICHE TENSIONALI DEI MATERIALI E DELLE STRUTTURE 178
5.5.1 CAROTAGGIO 178
5.5.2 INDAGINI CON MARTINETTO PIATTO SINGOLO O DOPPIO (FLAT-JACK TEST) 178
5.5.3 PROVE SCLEROMETRICHE 180
6. PROCEDURE OPERATIVE DI RESTAURO E CONSOLIDAMENTO STRUTTURALE 181
6.1 PROCEDURE OPERATIVE DI RESTAURO 181
6.1.1 OPERAZIONI DI SCAVI E RINTERRI 181
6.1.2 OPERAZIONI DI ASPORTAZIONI, DEMOLIZIONI E SMONTAGGI 186
6.1.3 OPERAZIONI DI ASPORTAZIONI OPERE MUSIVE E DIPINTI MURARI 192
6.1.4 PRECONSOLIDAMENTO 197
6.1.5 PULITURE 199
6.1.6 AGGIUNTE, INTEGRAZIONI 216
6.1.7 CONSOLIDAMENTO 239
6.1.8 PROTEZIONI 253
6.1.9 DEUMIDIFICAZIONE 276
6.1.10 DOCUMENTAZIONE 291
6.2 PROCEDURE OPERATIVE DI CONSOLIDAMENTO STRUTTURALE 294
6.2.1 OPERAZIONI DI CONSOLIDAMENTO FONDAZIONI 294
6.2.2 CONSOLIDAMENTO MURATURE 298
6.2.3 CONSOLIDAMENTO SOLAI 312

6.2.4 CONSOLIDAMENTO STRUTTURE VOLTATE 322
6.2.5 CONSOLIDAMENTO COPERTURE 329

ABBREVIAZIONI

- Codice dei contratti: decreto legislativo 12 aprile 2006, n. 163;
- Regolamento generale: decreto del Presidente della Repubblica 5 ottobre 2010, n. 207 - Regolamento di esecuzione ed attuazione del Codice dei contratti pubblici;
- Capitolato generale d'appalto: decreto ministeriale - lavori pubblici - 19 aprile 2000, n. 145;
- R.U.P.: Responsabile unico del procedimento di cui all'articolo 10 del Codice dei contratti e agli articoli 9 e 10 del decreto del Presidente della Repubblica 5 ottobre 2010, n. 207;
- Decreto n. 81 del 2008: decreto legislativo 9 aprile 2008, n. 81, Attuazione dell'articolo 1 della legge 3 agosto 2007, n. 123, in materia di tutela della salute e della sicurezza nei luoghi di lavoro;
- DURC (Documento unico di regolarità contributiva): il documento attestate la regolarità contributiva previsto dagli articoli 6 e 196 del decreto del Presidente della Repubblica 5 ottobre 2010, n. 207;
- attestazione SOA: documento che attesta la qualificazione per una o più categorie, nelle pertinenti classifiche, rilasciato da una Società Organismo di Attestazione, in applicazione degli articoli da 60 a 96 del decreto del Presidente della Repubblica 5 ottobre 2010, n. 207.
- «lista»: la lista delle lavorazioni e forniture previste per la esecuzione dell'opera o dei lavori, di cui all'articolo 119 del decreto del Presidente della Repubblica 5 ottobre 2010, n. 207.

PARTE PRIMA
Definizione tecnica ed economica dell'appalto

Titolo I – Definizione economica e rapporti contrattuali

CAPO 1. NATURA E OGGETTO DELL'APPALTO

Art. 1. Oggetto dell'appalto

1. L'oggetto dell'appalto consiste nell'esecuzione di tutti i lavori e forniture necessari per la realizzazione dell'intervento di cui al comma 2.
2. L'intervento è così individuato:
   a) denominazione conferita dalla Stazione appaltante: **Consolidamento cimitero frazionale di Sassoleone**
   b) descrizione sommaria: **l'appalto comprende le opere di carattere civile, strutturale necessarie alla riparazione, al consolidamento del cimitero di Sassoleone al fine di garantirne il riuso;**
   c) ubicazione: **Comune di Casalfiumanese – Località Sassoleone via del Cimitero;**
3. Sono compresi nell'appalto tutti i lavori, le prestazioni, le forniture e le provviste necessarie per dare il lavoro completamente compiuto e secondo le condizioni stabilite dal capitolato speciale d'appalto, con le caratteristiche tecniche, qualitative e quantitative previste dal progetto esecutivo con i relativi allegati, con riguardo anche ai particolari costruttivi e ai progetti esecutivi delle strutture, degli impianti, e delle opere civili previste , dei quali l'appaltatore dichiara di aver preso completa ed esatta conoscenza.
4. L'esecuzione dei lavori è sempre e comunque effettuata secondo le regole dell'arte e l'appaltatore deve conformarsi alla massima diligenza nell'adempimento dei propri obblighi; trova sempre applicazione l'articolo 1374 del codice civile.
5. Anche ai fini dell'articolo 3, comma 5, della legge n. 136 del 2010 e dell'articolo 66, comma 4, sono stati acquisiti i seguenti codici:

Codice identificativo della gara (CIG)	Codice Unico di Progetto (CUP)
Non previsto	

Art. 2. Ammontare dell'appalto

1. L'importo dell'appalto posto a base dell'affidamento è definito dalla seguente tabella:

		Importi in euro
1	*Importo esecuzione lavoro a corpo soggetto a ribasso*	*€ 30.215,22*
2	*Oneri per l'attuazione del piano di sicurezza non soggetti a ribasso*	*€ 1.332,92*
TOT	*IMPORTO TOTALE DELL'APPALTO (1+2)*	*€ 31.548,14*

2. L'importo contrattuale è costituito dalla somma degli importi determinati nella tabella di cui al comma 1, al netto del ribasso percentuale offerto dall'appaltatore in sede di gara sul solo importo di cui al rigo 1, relativo all'esecuzione del lavoro a corpo.
3. Non è soggetto al ribasso l'importo degli oneri per l'attuazione dei piani di sicurezza, ai sensi dell'articolo 131, comma 3, primo periodo, del Codice dei contratti e del punto 4.1.4 dell'allegato XV al Decreto n. 81 del 2008, che resta fissato nella misura determinata nella tabella di cui al comma 1, rigo 2.

Art. 3. Modalità di stipulazione del contratto

1. Il contratto è stipulato **"a corpo"** ai sensi dell'articolo 53, comma 4, periodi primo e terzo, del Codice dei contratti, nonché degli articoli 43, comma 6, e 184, del Regolamento generale. L'importo della contratto, come determinato in sede di gara, resta fisso e invariabile, senza che possa essere invocata da alcuna delle parti contraenti alcuna successiva verificazione sulla misura o sul valore attribuito alla quantità.
2. Anche ai sensi dell'articolo 118, comma 2, del Regolamento generale, il prezzo convenuto non può essere modificato sulla base della verifica della quantità o della qualità della prestazione, per cui il computo metrico estimativo, posto a base di gara ai soli fini di agevolare lo studio dell'intervento, non ha valore negoziale. Ai prezzi dell'elenco prezzi unitari di cui agli articoli 32 e 41 del Regolamento generale, utilizzabili esclusivamente ai fini di cui al successivo comma 3, si applica il ribasso percentuale offerto dall'appaltatore in sede di gara, con gli stessi criteri di cui all'articolo 2, commi 2 e 3, del presente Capitolato speciale.
3. I prezzi contrattuali di cui al comma 2 sono vincolanti anche per la definizione, valutazione e contabilizzazione di eventuali varianti, addizioni o detrazioni in corso d'opera, se ammissibili ed ordinate o autorizzate ai sensi dell'articolo 132 del Codice dei contratti.
4. I rapporti ed i vincoli negoziali si riferiscono agli importi come determinati ai sensi dell'articolo 2, commi 2 e 3.
5. Il contratto dovrà essere stipulato, a pena di nullità, con atto pubblico notarile informatico, ovvero, in modalità elettronica secondo le norme vigenti per la Stazione appaltante, in forma pubblica amministrativa a cura dell'Ufficiale rogante dell'amministrazione aggiudicatrice o mediante scrittura privata.

Art. 4. Categorie dei lavori

1.Ai sensi dell'articolo 61 del Regolamento generale e in conformità all'allegato «A» al predetto Regolamento generale, i lavori sono classificati nella categoria di opere generali «OG2» - Restauro e manutenzione dei beni immobili sottoposti a tutela.

2. Sono previste le seguenti categorie scorporabili ai sensi degli articoli 107, 108 e 109 del Regolamento generale.

	Declaratoria:	*Categoria*

3. L'importo della categoria di cui al comma 1 corrisponde all'importo totale dei lavori in appalto.
4. La categoria di cui al comma 3 ricomprende le lavorazioni riconducibili a categorie diverse, ciascuna di importo non superiore a 150.000 euro e non superiore al 10% (dieci per cento) dell'importo dell'appalto. Tali categorie non rilevano ai fini della qualificazione dell'appaltatore (e il loro importo è ricompreso nell'importo della categoria prevalente

sopra evidenziato) ma rilevano esclusivamente ai fini del subappalto ai sensi del successivo articolo 47, comma 1, lettera d), e sono così elencate:

	Declaratoria:	*Categoria*	*Importi (<=150.000 e <10%)*	*% sul TOT*
1			*€* _____	
2			*€* _____	
3			*€* _____	

Art. 5. Categorie di lavorazioni omogenee, categorie contabili

1. Le categorie di lavorazioni omogenee di cui all'articolo 132, comma 3, del Codice dei contratti, agli articoli 3, comma 1, lettera s), 43, commi 6 e 8, 161, comma 16 e 184 del Regolamento generale e all'articolo 38 del presente Capitolato speciale, sono indicati nella seguente tabella:

n.	*categ.*	*Descrizione delle categorie (e sottocategorie disaggregate) di lavorazioni omogenee*	*Importi in euro*					*Incidenza %*
			Lavori			*oneri attuazione piano di sicurezza «2»*	*totale «1 + 2»*	
			Importo «1»	*di cui incidenze %*				
				costo del personale	*oneri di sicurezza aziendali*			
1	OG2	Restauro e manutenzione dei beni immobili sottoposti a tutela	€			€	€	
TOTALE A CORPO			€			€	€	
Eventuali lavori in economia contrattuali			/			/	/	
TOTALE GENERALE APPALTO			€			€	€	

2. Con riferimento alla tabella di cui al comma 1:
   a) ai sensi del combinato disposto degli articoli 86, comma 3-bis e 87, comma 4, secondo periodo, del Codice dei contratti e dell'articolo 26, comma 6, del Decreto 81, il costo del personale e gli oneri di sicurezza aziendali, diversi da quelli di cui alla successiva lettera b), indicati in forma di incidenza della misura percentuale sull'importo dei lavori di cui alla colonna «1» fanno parte integrante di quest'ultimo importo e sono oggetto di offerta, ancorché debbano risultare congrui rispetto all'entità e alle caratteristiche dei lavori;
   b) ai sensi del combinato disposto degli articoli 86, comma 3-ter e 87, comma 4, primo periodo, del Codice dei contratti e dell'articolo 26, comma 5, del Decreto 81, gli oneri per l'attuazione del piano di sicurezza indicati nella colonna «2» non sono oggetto di offerta e pertanto, ai sensi dell'articolo 2, comma 3, non sono soggetti a ribasso.
3. Per i seguenti lavori vige l'obbligo di esecuzione da parte di installatori aventi i requisiti di cui agli articoli 3 e 4 del D.M. (sviluppo economico) 22 gennaio 2008, n. 37:
   a) opere da**;**
   b) opere da

CAPO 2 – DISCIPLINA CONTRATTUALE

Art. 6. Interpretazione del contratto e del capitolato speciale d'appalto

1. In caso di discordanza tra i vari elaborati di progetto vale la soluzione più aderente alle finalità per le quali il lavoro è stato progettato e comunque quella meglio rispondente ai criteri di ragionevolezza e di buona tecnica esecutiva.
2. In caso di norme del presente Capitolato speciale tra loro non compatibili o apparentemente non compatibili, trovano applicazione in primo luogo le norme eccezionali o quelle che fanno eccezione a regole generali, in secondo luogo quelle maggiormente conformi alle disposizioni legislative o regolamentari oppure all'ordinamento giuridico, in terzo luogo quelle di maggior dettaglio e infine quelle di carattere ordinario.
3. L'interpretazione delle clausole contrattuali, così come delle disposizioni del presente Capitolato speciale, è fatta tenendo conto delle finalità del contratto e dei risultati ricercati con l'attuazione del progetto approvato; per ogni altra evenienza trovano applicazione gli articoli da 1362 a 1369 del codice civile.
4. Le disposizioni indicate in contratto prevalgono su ogni disposizione del presente Capitolato Speciale.
5. Ovunque nel presente Capitolato si preveda la presenza di raggruppamenti temporanei e consorzi ordinari, la relativa disciplina si applica anche agli appaltatori organizzati in aggregazioni tra imprese aderenti ad un contratto di rete, nei limiti della compatibilità con tale forma organizzativa.

Art. 7. Documenti che fanno parte del contratto

1. Fanno parte integrante e sostanziale del contratto d'appalto, ancorché non materialmente allegati:

a) il Capitolato generale d'appalto, per quanto non in contrasto con il presente Capitolato speciale o non previsto da quest'ultimo;

b) il presente Capitolato speciale comprese le tabelle allegate allo stesso, con i limiti, per queste ultime, descritti nel seguito in relazione al loro valore indicativo;

c) tutti gli elaborati grafici e gli altri atti del progetto esecutivo, ivi compresi i particolari costruttivi, i progetti delle strutture e degli impianti, le relative relazioni di calcolo e la perizia geologica, come elencati nell'allegato «B», ad eccezione di quelli esplicitamente esclusi ai sensi del successivo comma 3 ;

d) l'elenco dei prezzi unitari come definito all'articolo 3;

e) il piano di sicurezza e di coordinamento di cui all'articolo 100 del Decreto n. 81 del 2008 e al punto 2 dell'allegato XV allo stesso decreto, nonché le proposte integrative al predetto piano di cui all'articolo 131, comma 2, lettera a), del Codice dei contratti e all'articolo 100, comma 5, del Decreto n. 81 del 2008, se accolte dal coordinatore per la sicurezza;

f) il piano operativo di sicurezza di cui all'articolo 131, comma 2, lettera c), del Codice dei contratti, all'articolo 89, comma 1, lettera h), del Decreto n. 81 del 2008 e al punto 3.2 dell'allegato XV allo stesso decreto;

g) il cronoprogramma di cui all'articolo 40 del Regolamento generale;

h) le polizze di garanzia di cui agli articoli 35 e 37;

2. Sono contrattualmente vincolanti tutte le leggi e le norme vigenti in materia di lavori pubblici e in particolare:
   a) il Codice dei contratti;
   b) il Regolamento generale, per quanto applicabile;
   c) il decreto legislativo n. 81 del 2008, con i relativi allegati.
3. Non fanno invece parte del contratto e sono estranei ai rapporti negoziali:
   a) il computo metrico e il computo metrico estimativo;
   b) le tabelle di riepilogo dei lavori e la loro suddivisione per categorie omogenee, ancorché inserite e integranti il presente Capitolato speciale; esse hanno efficacia limitatamente ai fini dell'aggiudicazione per la determinazione dei requisiti speciali degli esecutori e ai fini della valutazione delle addizioni o diminuzioni dei lavori di cui all'articolo 132 del Codice dei contratti;
   c) le quantità delle singole voci elementari rilevabili dagli atti progettuali, e da qualsiasi altro loro allegato.

Art. 8. Disposizioni particolari riguardanti l'appalto

1. La sottoscrizione del contratto da parte dell'appaltatore equivale a dichiarazione di perfetta conoscenza e incondizionata accettazione anche dei suoi allegati, della legge, dei regolamenti e di tutte le norme vigenti in materia di lavori pubblici, nonché alla completa accettazione di tutte le norme che regolano il presente appalto, e del progetto per quanto attiene alla sua perfetta esecuzione.
2. Ai sensi dell'articolo 106, commi 2 e 3, del Regolamento generale, l'appaltatore dà atto, senza riserva alcuna, della piena conoscenza e disponibilità degli atti progettuali e della documentazione, della disponibilità dei siti, dello stato dei luoghi, delle condizioni pattuite in sede di offerta e ogni altra circostanza che interessi i lavori, che, come da apposito verbale sottoscritto col R.U.P., consentono l'immediata esecuzione dei lavori.

Art. 9. Fallimento dell'appaltatore

1. In caso di fallimento dell'appaltatore la Stazione appaltante si avvale, senza pregiudizio per ogni altro diritto e azione a tutela dei propri interessi, della procedura prevista dagli articoli 136, 138 e 140 del Codice dei contratti.
2. Se l'esecutore è un raggruppamento temporaneo, in caso di fallimento dell'impresa mandataria o di una impresa mandante trovano applicazione rispettivamente i commi 18 e 19 dell'articolo 37 del Codice dei contratti.

Art. 10. Rappresentante dell'appaltatore e domicilio; direttore di cantiere

1. L'appaltatore deve eleggere domicilio ai sensi e nei modi di cui all'articolo 2 del capitolato generale d'appalto; a tale domicilio si intendono ritualmente effettuate tutte le intimazioni, le assegnazioni di termini e ogni altra notificazione o comunicazione dipendente dal contratto.
2. L'appaltatore deve altresì comunicare, ai sensi e nei modi di cui all'articolo 3 del capitolato generale d'appalto, le generalità delle persone autorizzate a riscuotere.
3. Se l'appaltatore non conduce direttamente i lavori, deve depositare presso la Stazione appaltante, ai sensi e nei modi di cui all'articolo 4 del capitolato generale d'appalto, il mandato conferito con atto pubblico a persona idonea, sostituibile su richiesta motivata della Stazione appaltante. La direzione del cantiere è assunta dal direttore tecnico

dell'impresa o da altro tecnico, avente comprovata esperienza in rapporto alle caratteristiche delle opere da eseguire. L'assunzione della direzione di cantiere da parte del direttore tecnico avviene mediante delega conferita da tutte le imprese operanti nel cantiere, con l'indicazione specifica delle attribuzioni da esercitare dal delegato anche in rapporto a quelle degli altri soggetti operanti nel cantiere.

4. L'appaltatore, tramite il direttore di cantiere assicura l'organizzazione, la gestione tecnica e la conduzione del cantiere. Il direttore dei lavori ha il diritto di esigere il cambiamento del direttore di cantiere e del personale dell'appaltatore per disciplina, incapacità o grave negligenza. L'appaltatore è in tutti i casi responsabile dei danni causati dall'imperizia o dalla negligenza di detti soggetti, nonché della malafede o della frode nella somministrazione o nell'impiego dei materiali.
5. Ogni variazione del domicilio di cui al comma 1, o delle persona di cui ai commi 2, 3 o 4, deve essere tempestivamente notificata Stazione appaltante; ogni variazione della persona di cui al comma 3 deve essere accompagnata dal deposito presso la Stazione appaltante del nuovo atto di mandato.

Art. 11. Norme generali sui materiali, i componenti, i sistemi e l'esecuzione

1. Nell'esecuzione di tutte le lavorazioni, le opere, le forniture, i componenti, anche relativamente a sistemi e subsistemi di impianti tecnologici oggetto dell'appalto, devono essere rispettate tutte le prescrizioni di legge e di regolamento in materia di qualità, provenienza e accettazione dei materiali e componenti nonché, per quanto concerne la descrizione, i requisiti di prestazione e le modalità di esecuzione di ogni categoria di lavoro, tutte le indicazioni contenute o richiamate contrattualmente nel presente Capitolato speciale, negli elaborati grafici del progetto esecutivo e nella descrizione delle singole voci allegata allo stesso capitolato.
2. Per quanto riguarda l'accettazione, la qualità e l'impiego dei materiali, la loro provvista, il luogo della loro provenienza e l'eventuale sostituzione di quest'ultimo, si applicano rispettivamente l'articolo 167 del Regolamento generale e gli articoli 16 e 17 del capitolato generale d'appalto.
3. L'appaltatore, sia per sé che per i propri fornitori, deve garantire che i materiali da costruzione utilizzati siano conformi al D.P.R. 21 aprile 1993, n. 246.
4. L'appaltatore, sia per sé che per i propri eventuali subappaltatori, deve garantire che l'esecuzione delle opere sia conforme alle «Norme tecniche per le costruzioni» approvate con il decreto del Ministro delle infrastrutture 14 gennaio 2008 (in Gazzetta Ufficiale n. 29 del 4 febbraio 2008).
5. L'appalto è regolato, oltre che dalle norme del presente capitolato speciale e per quanto non sia in contrasto con le norme dello stesso, anche da:

   - Regolamento di attuazione della legge quadro in materia di lavori pubblici, approvato con D.P.R. 05 Ottobre 2010 n. 207 e s.m.i.;

   - D. Lgs. 18.04.2016 n. 50 Codice dei contratti pubblici relativi a lavori, servizi e forniture

   - Legge 12 luglio 2011, n. 106

   - D.M. 19.04.2000 n. 145 (per quanto in vigore);

   - Legge 04/08/2006 n. 248;

   - Legge Regionale Emilia Romagna n. 20 del 24/03/2000;

   - Legge Regionale Emilia Romagna n. 23 del 21/10/2004.

   L'Appaltatore si intende inoltre obbligato all'osservanza:

- di tutte le leggi, i Decreti, i Regolamenti e le Circolari Ministeriali vigenti alla data di inizio dei lavori e che fossero emanati durante l'esecuzione dei lavori;

- di tutte le leggi, i decreti, i Regolamenti e le Circolari emanate e vigenti, per i rispettivi ambiti territoriali, nella Regione, Provincia e Comune in cui si eseguono le opere oggetto dell'Appalto;

- delle disposizioni relative alle leggi riguardanti misure urgenti per il coordinamento della lotta contro la delinquenza mafiosa;

- delle norme emanate dal C.N.R., le norme U.N.I., le norme C.E.I.;

- di tutte le leggi e norme vigenti sulla prevenzione infortuni.

Inoltre, è obbligo dell'Impresa appaltatrice predisporre il piano operativo di sicurezza secondo il disposto del D.Lgs. 81/2008 e s.m.i., rispettando altresì ogni altra disposizione del suddetto decreto, con particolare riferimento ad eventuali subappalti.

La documentazione di avvenuta denuncia agli enti previdenziali, inclusa la cassa edile, assicurativi ed infortunistici, deve essere presentata prima dell'inizio dei lavori.

Art. 12. Convenzioni in materia di valuta e termini

1. In tutti gli atti predisposti dalla Stazione appaltante i valori in cifra assoluta si intendono in euro.
2. In tutti gli atti predisposti dalla Stazione appaltante i valori in cifra assoluta, ove non diversamente specificato, si intendono I.V.A. esclusa.
3. Tutti i termini di cui al presente Capitolato speciale, se non diversamente stabilito nella singola disposizione, sono computati in conformità al Regolamento CEE 3 giugno 1971, n. 1182.

CAPO 3. TERMINI PER L'ESECUZIONE

Art. 13. Consegna e inizio dei lavori

1. L'esecuzione dei lavori ha inizio dopo la stipula del formale contratto, in seguito a consegna, risultante da apposito verbale, da effettuarsi non oltre 45 giorni dalla predetta stipula, previa convocazione dell'esecutore.
2. Se nel giorno fissato e comunicato l'appaltatore non si presenta a ricevere la consegna dei lavori, il direttore dei lavori fissa un nuovo termine perentorio, non inferiore a 5 (cinque) giorni e non superiore a 15 (quindici) giorni; i termini per l'esecuzione decorrono comunque dalla data della prima convocazione. Decorso inutilmente il termine di anzidetto è facoltà della Stazione appaltante di risolvere il contratto e incamerare la cauzione definitiva, fermo restando il risarcimento del danno (ivi compreso l'eventuale maggior prezzo di una nuova aggiudicazione) se eccedente il valore della cauzione, senza che ciò possa costituire motivo di pretese o eccezioni di sorta da parte dell'appaltatore. Se è indetta una nuova procedura per l'affidamento del completamento dei lavori, l'appaltatore è escluso dalla partecipazione in quanto l'inadempimento è considerato grave negligenza accertata.
3. E' facoltà della Stazione appaltante procedere in via d'urgenza, alla consegna dei lavori, anche nelle more della stipulazione formale del contratto, ai sensi dell'articolo 153, comma 1, secondo periodo e comma 4, del Regolamento generale e dell'articolo 11, comma 9, periodi terzo e quarto, e comma 12, del Codice dei contratti; il direttore dei lavori provvede

in via d'urgenza su autorizzazione del RUP e indica espressamente sul verbale le lavorazioni da iniziare immediatamente.

4. Il R.U.P. accerta l'avvenuto adempimento degli obblighi di cui all'articolo 41 prima della redazione del verbale di consegna di cui al comma 1 e ne comunica l'esito al Direttore dei lavori. La redazione del verbale di consegna è subordinata a tale positivo accertamento, in assenza del quale il verbale di consegna è inefficace e i lavori non possono essere iniziati.
5. Le disposizioni sulla consegna di cui al comma 2, anche in via d'urgenza ai sensi del comma 3, si applicano anche alle singole consegne frazionate, in presenza di temporanea indisponibilità di aree ed immobili; in tal caso si provvede ogni volta alla compilazione di un verbale di consegna provvisorio e l'ultimo di questi costituisce verbale di consegna definitivo anche ai fini del computo dei termini per l'esecuzione, se non diversamente determinati. Il comma 2 si applica limitatamente alle singole parti consegnate, se l'urgenza è limitata all'esecuzione di alcune di esse.

Art. 14. Termini per l'ultimazione dei lavori

1. Il tempo utile per ultimare tutti i lavori compresi nell'appalto è fissato in giorni **90 (novanta)** naturali consecutivi decorrenti dalla data del verbale di consegna dei lavori.
2. Nel calcolo del tempo di cui al comma 1 è tenuto conto delle ferie contrattuali e delle ordinarie difficoltà e degli ordinari impedimenti in relazione agli andamenti stagionali e alle relative condizioni climatiche, nonché della specificità delle lavorazioni previste in appalto.
3. L'appaltatore si obbliga alla rigorosa ottemperanza del cronoprogramma dei lavori che potrà fissare scadenze inderogabili per l'approntamento delle opere necessarie all'inizio di forniture e lavori da effettuarsi da altre ditte per conto della Stazione appaltante oppure necessarie all'utilizzazione, prima della fine dei lavori e previa emissione del certificato di regolare esecuzione riferito alla sola parte funzionale delle opere.
4. Ai sensi dell'art 50 c. 4 del DL. 77/2021 è previsto un premio di accelerazione pari al **1 per mille (uno virgola zero per mille)** dell'importo contrattuale per ogni giorno di anticipo rispetto alla fine dei lavori contrattuale con un massimo del 2%.

Art. 15. Proroghe e differimenti

1. Se l'appaltatore, per causa a esso non imputabile, non è in grado di ultimare i lavori nel termine contrattuale di cui all'articolo 14, può chiedere la proroga, presentando apposita richiesta motivata almeno 45 giorni prima della scadenza del termine di cui al predetto articolo 14.
2. In deroga a quanto previsto al comma 1, la richiesta può essere presentata anche se mancano meno di 45 giorni alla scadenza del termine di cui all'articolo 14, comunque prima di tale scadenza, se le cause che hanno determinato la richiesta si sono verificate posteriormente; in questo caso la richiesta deve essere motivata anche in relazione alla specifica circostanza della tardività.
3. La richiesta è presentata al direttore di lavori il quale la trasmette tempestivamente al R.U.P., corredata dal proprio parere; se la richiesta è presentata direttamente al R.U.P. questi acquisisce tempestivamente il parere del direttore dei lavori.
4. La proroga è concessa o negata con provvedimento scritto del R.U.P. entro 30 giorni dal ricevimento della richiesta; il R.U.P. può prescindere dal parere del direttore dei lavori se questi non si esprime entro 10 giorni e può discostarsi dallo stesso parere; nel provvedimento è riportato il parere del direttore dei lavori se questo è difforme dalle conclusioni del R.U.P.

5. Nei casi di cui al comma 2 i termini di 30 giorni e di 10 giorni di cui al comma 4 sono ridotti rispettivamente a 10 giorni e a 3 giorni; negli stessi casi se la proroga è concessa formalmente dopo la scadenza del termine di cui all'articolo 14, essa ha effetto retroattivo a partire da tale ultimo termine.
6. La mancata determinazione del R.U.P. entro i termini di cui ai commi 1, 2 o 5 costituisce rigetto della richiesta.
7. Trova altresì applicazione l'articolo 159, commi 8, 9 e 10, del Regolamento generale.

Art. 16. Sospensioni ordinate dal direttore dei lavori

1. In caso di forza maggiore, condizioni climatologiche oggettivamente eccezionali od altre circostanze speciali che impediscono in via temporanea che i lavori procedano utilmente a regola d'arte, la direzione dei lavori d'ufficio o su segnalazione dell'appaltatore può ordinare la sospensione dei lavori redigendo apposito verbale sentito l'appaltatore; costituiscono circostanze speciali le situazioni che determinano la necessità di procedere alla redazione di una variante in corso d'opera nei casi previsti dall'articolo 132, comma 1, lettere a), b), c) e d), del Codice dei contratti; nessun indennizzo spetta all'appaltatore per le sospensioni di cui al presente articolo.
2. Il verbale di sospensione deve contenere:
   a) l'indicazione dello stato di avanzamento dei lavori;
   b) l'adeguata motivazione a cura della direzione dei lavori;
   c) l'eventuale imputazione delle cause ad una delle parti o a terzi, se del caso anche con riferimento alle risultanze del verbale di consegna o alle circostanze sopravvenute.
3. Il verbale di sospensione è controfirmato dall'appaltatore, deve pervenire al R.U.P. entro il quinto giorno naturale successivo alla sua redazione e deve essere restituito controfirmati dallo stesso o dal suo delegato; se il R.U.P. non si pronuncia entro 5 giorni dal ricevimento, il verbale si dà per riconosciuto e accettato dalla Stazione appaltante. Se l'appaltatore non interviene alla firma del verbale di sospensione o rifiuta di sottoscriverlo, oppure appone sullo stesso delle riserve, si procede a norma dell'articolo 190 del Regolamento generale.
4. In ogni caso la sospensione opera dalla data di redazione del verbale, accettato dal R.U.P. o sul quale si sia formata l'accettazione tacita; non possono essere riconosciute sospensioni, e i relativi verbali non hanno alcuna efficacia, in assenza di adeguate motivazioni o le cui motivazioni non siano riconosciute adeguate da parte del R.U.P. Il verbale di sospensione ha efficacia dal quinto giorno antecedente la sua presentazione al R.U.P., se il predetto verbale gli è stato trasmesso dopo il quinto giorno dalla redazione oppure reca una data di decorrenza della sospensione anteriore al quinto giorno precedente la data di trasmissione.
5. Non appena cessate le cause della sospensione il direttore dei lavori redige il verbale di ripresa che, oltre a richiamare il precedente verbale di sospensione, deve indicare i giorni di effettiva sospensione e il conseguente nuovo termine contrattuale dei lavori differito di un numero di giorni pari all'accertata durata della sospensione. Il verbale di ripresa dei lavori è controfirmato dall'appaltatore e trasmesso al R.U.P.; esso è efficace dalla data della comunicazione all'appaltatore.
6. Se la sospensione, o le sospensioni se più di una, durano per un periodo di tempo superiore ad un quarto della durata complessiva prevista dall'articolo 14, o comunque superano 6 mesi complessivamente, l'appaltatore può richiedere lo scioglimento del contratto senza indennità; la Stazione appaltante può opporsi allo scioglimento del contratto ma, in tal caso, riconosce al medesimo la rifusione dei maggiori oneri derivanti dal prolungamento della sospensione oltre i termini suddetti, iscrivendoli nella documentazione contabile.

7. Le disposizioni di cui ai commi precedenti si applicano anche a sospensioni parziali e riprese parziali che abbiano per oggetto parti determinate dei lavori, da indicare nei relativi verbali; in tal caso il differimento dei termini contrattuali è pari ad un numero di giorni costituito dal prodotto dei giorni di sospensione per il rapporto tra l'ammontare dei lavori sospesi e l'importo totale dei lavori previsto nello stesso periodo secondo il programma esecutivo dei lavori di cui all'articolo 19.

Art. 17. Sospensioni ordinate dal R.U.P.

1. Il R.U.P. può ordinare la sospensione dei lavori per cause di pubblico interesse o particolare necessità; l'ordine è trasmesso contemporaneamente all'appaltatore e al direttore dei lavori ed ha efficacia dalla data di emissione.
2. Lo stesso R.U.P. determina il momento in cui sono venute meno le ragioni di pubblico interesse o di particolare necessità che lo hanno indotto ad ordinare la sospendere i lavori ed emette l'ordine di ripresa, trasmesso tempestivamente all'appaltatore e al direttore dei lavori.
3. Per quanto non diversamente disposto, agli ordini di sospensione e di ripresa emessi dal R.U.P. si applicano le disposizioni dell'articolo 16, commi 2, 3, 5, 6 e 7, in materia di verbali di sospensione e di ripresa dei lavori, in quanto compatibili.

Art. 18. Penali in caso di ritardo

1. Ai sensi dell'articolo 145, comma 3, del Regolamento generale, nel caso di mancato rispetto del termine stabilito per l'ultimazione dei lavori, per ogni giorno naturale consecutivo di ritardo viene applicata una penale pari allo **1,00 per mille (uno virgola zero per mille)** dell'importo contrattuale
2. La penale, nella stessa misura percentuale di cui al comma 1, trova applicazione anche in caso di ritardo:
   a) nell'inizio dei lavori rispetto alla data fissata dal direttore dei lavori per la consegna degli stessi ai sensi dell'articolo 13, comma 2 oppure comma 3;
   b) nell'inizio dei lavori per mancata consegna o per inefficacia del verbale di consegna imputabili all'appaltatore che non abbia effettuato gli adempimenti prescritti, ai sensi dell'articolo 13, comma 4;
   c) nella ripresa dei lavori seguente un verbale di sospensione, rispetto alla data fissata dal direttore dei lavori;
   d) nel rispetto dei termini imposti dalla direzione dei lavori per il ripristino di lavori non accettabili o danneggiati.
3. La penale irrogata ai sensi del comma 2, lettera a), è disapplicata se l'appaltatore, in seguito all'andamento imposto ai lavori, rispetta la prima soglia temporale successiva fissata nel programma esecutivo dei lavori di cui all'articolo 19.
4. La penale di cui al comma 2, lettera b) e lettera d), è applicata all'importo dei lavori ancora da eseguire; la penale di cui al comma 2, lettera c) è applicata all'importo dei lavori di ripristino o di nuova esecuzione ordinati per rimediare a quelli non accettabili o danneggiati.
5. Tutte le fattispecie di ritardi sono segnalate tempestivamente e dettagliatamente al RUP da parte del direttore dei lavori, immediatamente al verificarsi della relativa condizione, con la relativa quantificazione temporale; sulla base delle predette indicazioni le penali sono applicate in sede di conto finale ai fini della verifica in sede di collaudo provvisorio/di regolare esecuzione.

6. L'importo complessivo delle penali determinate ai sensi dei commi 1 e 2 non può superare il 10% (dieci per cento) dell'importo contrattuale; se i ritardi sono tali da comportare una penale di importo superiore alla predetta percentuale trova applicazione l'articolo 21, in materia di risoluzione del contratto.
7. L'applicazione delle penali non pregiudica il risarcimento di eventuali danni o ulteriori oneri sostenuti dalla Stazione appaltante a causa dei ritardi.

Art. 19. Programma esecutivo dei lavori dell'appaltatore

1. Ai sensi dell'articolo 43, comma 10, del Regolamento generale, entro 20 (venti) giorni dalla stipula del contratto, e comunque prima dell'inizio dei lavori, l'appaltatore predispone e consegna alla direzione lavori un proprio programma esecutivo dei lavori, elaborato in relazione alle proprie tecnologie, alle proprie scelte imprenditoriali e alla propria organizzazione lavorativa; tale programma deve riportare per ogni lavorazione, le previsioni circa il periodo di esecuzione nonché l'ammontare presunto, parziale e progressivo, dell'avanzamento dei lavori alle date contrattualmente stabilite per la liquidazione dei certificati di pagamento deve essere coerente con i tempi contrattuali di ultimazione e deve essere approvato dalla direzione lavori, mediante apposizione di un visto, entro cinque giorni dal ricevimento. Trascorso il predetto termine senza che la direzione lavori si sia pronunciata il programma esecutivo dei lavori si intende accettato, fatte salve palesi illogicità o indicazioni erronee incompatibili con il rispetto dei termini di ultimazione.
2. Il programma esecutivo dei lavori dell'appaltatore può essere modificato o integrato dalla Stazione appaltante, mediante ordine di servizio, ogni volta che sia necessario alla miglior esecuzione dei lavori e in particolare:
   a) per il coordinamento con le prestazioni o le forniture di imprese o altre ditte estranee al contratto;
   b) per l'intervento o il mancato intervento di società concessionarie di pubblici servizi le cui reti siano coinvolte in qualunque modo con l'andamento dei lavori, purché non imputabile ad inadempimenti o ritardi della Stazione appaltante;
   c) per l'intervento o il coordinamento con autorità, enti o altri soggetti diversi dalla Stazione appaltante, che abbiano giurisdizione, competenze o responsabilità di tutela sugli immobili, i siti e le aree comunque interessate dal cantiere; a tal fine non sono considerati soggetti diversi le società o aziende controllate o partecipate dalla Stazione appaltante o soggetti titolari di diritti reali sui beni in qualunque modo interessati dai lavori intendendosi, in questi casi, ricondotta la fattispecie alla responsabilità gestionale della Stazione appaltante;
   d) per la necessità o l'opportunità di eseguire prove sui campioni, prove di carico e di tenuta e funzionamento degli impianti, nonché collaudi parziali o specifici;
   e) se è richiesto dal coordinatore per la sicurezza e la salute nel cantiere, in ottemperanza all'articolo 92, comma 1, del Decreto n. 81 del 2008. In ogni caso il programma esecutivo dei lavori deve essere coerente con il piano di sicurezza, eventualmente integrato ed aggiornato.
3. I lavori sono comunque eseguiti nel rispetto del cronoprogramma predisposto dalla Stazione appaltante e integrante il progetto esecutivo; tale cronoprogramma può essere modificato dalla Stazione appaltante al verificarsi delle condizioni di cui al comma 2.

Art. 20. Inderogabilità dei termini di esecuzione

1. Non costituiscono motivo di proroga dell'inizio dei lavori, della loro mancata regolare o continuativa conduzione secondo il relativo programma o della loro ritardata ultimazione:

a) il ritardo nell'installazione del cantiere e nell'allacciamento alle reti tecnologiche necessarie al suo funzionamento, per l'approvvigionamento dell'energia elettrica e dell'acqua;

b) l'adempimento di prescrizioni, o il rimedio a inconvenienti o infrazioni riscontrate dal direttore dei lavori o dagli organi di vigilanza in materia sanitaria e di sicurezza, ivi compreso il coordinatore per la sicurezza in fase di esecuzione, se nominato;

c) l'esecuzione di accertamenti integrativi che l'appaltatore ritenesse di dover effettuare per la esecuzione delle opere di fondazione, delle strutture e degli impianti, salvo che siano ordinati dalla direzione dei lavori o espressamente approvati da questa;

d) il tempo necessario per l'esecuzione di prove sui campioni, di sondaggi, analisi e altre prove assimilabili;

e) il tempo necessario per l'espletamento degli adempimenti a carico dell'appaltatore comunque previsti dal presente Capitolato speciale o dal capitolato generale d'appalto;

f) le eventuali controversie tra l'appaltatore e i fornitori, subappaltatori, affidatari, altri incaricati dall'appaltatore né i ritardi o gli inadempimenti degli stessi soggetti;

g) le eventuali vertenze a carattere aziendale tra l'appaltatore e il proprio personale dipendente;

h) le sospensioni disposte dalla Stazione appaltante, dal Direttore dei lavori, dal Coordinatore per la sicurezza in fase di esecuzione o dal R.U.P. per inosservanza delle misure di sicurezza dei lavoratori nel cantiere o inosservanza degli obblighi retributivi, contributivi, previdenziali o assistenziali nei confronti dei lavoratori impiegati nel cantiere;

i) le sospensioni disposte dal personale ispettivo del Ministero del lavoro e della previdenza sociale in relazione alla presenza di personale non risultante dalle scritture o da altra documentazione obbligatoria o in caso di reiterate violazioni della disciplina in materia di superamento dei tempi di lavoro, di riposo giornaliero e settimanale, ai sensi dell'articolo 14 del Decreto n. 81 del 2008, fino alla relativa revoca.

2. Non costituiscono altresì motivo di proroga o differimento dell'inizio dei lavori, della loro mancata regolare o continuativa conduzione secondo il relativo programma o della loro ritardata ultimazione i ritardi o gli inadempimenti di ditte, imprese, fornitori, tecnici o altri, titolari di rapporti contrattuali con la Stazione appaltante, se l'appaltatore non abbia tempestivamente denunciato per iscritto alla Stazione appaltante medesima le cause imputabili a dette ditte, imprese o fornitori o tecnici.
3. Le cause di cui ai commi 1 e 2 non possono costituire motivo per la richiesta di proroghe di cui all'articolo 15, di sospensione dei lavori di cui all'articolo 16, per la disapplicazione delle penali di cui all'articolo 18, né possono costituire ostacolo all'eventuale risoluzione del Contratto ai sensi dell'articolo 21.

Art. 21. Risoluzione del contratto per mancato rispetto dei termini

1. L'eventuale ritardo imputabile all'appaltatore nel rispetto dei termini per l'ultimazione dei lavori superiore a 30 (trenta) giorni naturali consecutivi produce la risoluzione del contratto, a discrezione della Stazione appaltante e senza obbligo di ulteriore motivazione, ai sensi dell'articolo 136 del Codice dei contratti.
2. La risoluzione del contratto trova applicazione dopo la formale messa in mora dell'appaltatore con assegnazione di un termine per compiere i lavori e in contraddittorio con il medesimo appaltatore.
3. Nel caso di risoluzione del contratto la penale di cui all'articolo 18, comma 1, è computata

sul periodo determinato sommando il ritardo accumulato dall'appaltatore rispetto al programma esecutivo dei lavori e il termine assegnato dal direttore dei lavori per compiere i lavori con la messa in mora di cui al comma 2.

4. Sono dovuti dall'appaltatore i danni subiti dalla Stazione appaltante in seguito alla risoluzione del contratto, comprese le eventuali maggiori spese connesse al completamento dei lavori affidato a terzi. Per il risarcimento di tali danni la Stazione appaltante può trattenere qualunque somma maturata a credito dell'appaltatore in ragione dei lavori eseguiti nonché rivalersi sulla garanzia fideiussoria.

CAPO 4. CONTABILIZZAZIONE DEI LAVORI

Art. 22. Lavori a corpo

1. La valutazione del lavoro a corpo è effettuata secondo le specificazioni date nell'enunciazione e nella descrizione del lavoro a corpo, nonché secondo le risultanze degli elaborati grafici e di ogni altro allegato progettuale; il corrispettivo per il lavoro a corpo resta fisso e invariabile senza che possa essere invocata dalle parti contraenti alcuna verifica sulla misura o sul valore attribuito alla quantità di detti lavori.
2. Nel corrispettivo per l'esecuzione del lavoro a corpo s'intende sempre compresa ogni spesa occorrente per dare l'opera compiuta sotto le condizioni stabilite dal presente Capitolato speciale e secondo i tipi indicati e previsti negli atti progettuali. Pertanto nessun compenso può essere richiesto per lavori, forniture e prestazioni che, ancorché non esplicitamente specificati nella descrizione dei lavori a corpo, siano rilevabili dagli elaborati grafici o viceversa. Lo stesso dicasi per lavori, forniture e prestazioni tecnicamente e intrinsecamente indispensabili alla funzionalità, completezza e corretta realizzazione dell'opera appaltata secondo le regola dell'arte.
3. La contabilizzazione del lavoro a corpo è effettuata applicando all'importo netto di aggiudicazione le percentuali convenzionali relative alle singole categorie di lavoro indicate nella tabella di cui all'articolo 5, di ciascuna delle quali è contabilizzata la quota parte in proporzione al lavoro eseguito, ai sensi dell'articolo 184 del Regolamento generale.
4. L'elenco dei prezzi unitari e il computo metrico hanno validità ai soli fini della determinazione del prezzo a base d'asta in base al quale effettuare l'aggiudicazione, in quanto l'appaltatore era tenuto, in sede di partecipazione alla gara, a verificare le voci e le quantità richieste per l'esecuzione completa dei lavori progettati, ai fini della formulazione della propria offerta e del conseguente corrispettivo, anche ai sensi dell'articolo 118, comma 2, del Regolamento generale.
5. Gli oneri per la sicurezza, determinati nella tabella di cui all'articolo 2, comma 1, rigo 2, come evidenziati nell'apposita colonna rubricata «oneri sicurezza» nella parte a corpo della tabella di cui all'articolo 5, comma 1, sono valutati a corpo in base all'importo previsto separatamente dall'importo dei lavori negli atti progettuali e sul bando di gara, secondo la percentuale stabilita nella predetta tabella, intendendosi come eseguita e liquidabile la quota parte proporzionale a quanto eseguito. La liquidazione di tali oneri è subordinata all'assenso del coordinatore per la sicurezza e la salute in fase di esecuzione.
6. Non possono considerarsi utilmente eseguiti e, pertanto, non possono essere contabilizzati e annotati nel Registro di contabilità, gli importi relativi alle voci disaggregate di cui all'articolo 184 del Regolamento generale, per l'accertamento della regolare esecuzione delle quali sono necessari certificazioni o collaudi tecnici specifici da parte dei fornitori o degli installatori e tali documenti non siano stati consegnati al direttore dei lavori. Tuttavia, il direttore dei lavori, sotto la propria responsabilità, può contabilizzare e registrare tali

voci, con una adeguata riduzione dell'aliquota di incidenza, in base al principio di proporzionalità e del grado di pregiudizio. La predetta riserva riguarda i seguenti manufatti e impianti:

a) opere da**;**

b) opere da

Art. 23. Eventuali lavori a misura

1. Se in corso d'opera devono essere introdotte variazioni ai lavori ai sensi degli articoli 38 o 39, e per tali variazioni ricorrono le condizioni di cui all'articolo 43, comma 9, del Regolamento generale, per cui risulta eccessivamente oneroso individuarne in maniera certa e definita le quantità e pertanto non è possibile la loro definizione nel lavoro "a corpo", esse possono essere preventivate a misura. Le relative lavorazioni sono indicate nel provvedimento di approvazione della perizia con puntuale motivazione di carattere tecnico e con l'indicazione dell'importo sommario del loro valore presunto e della relativa incidenza sul valore complessivo del contratto.
2. Nei casi di cui al comma 1, se le variazioni non sono valutabili mediante i prezzi unitari rilevabili dagli atti progettuali o di gara, si procede mediante la formazione dei nuovi prezzi ai sensi dell'articolo 40, fermo restando che le stesse variazioni possono essere predefinite, sotto il profilo economico, con atto di sottomissione "a corpo".
3. Non sono comunque riconosciuti nella valutazione ingrossamenti o aumenti dimensionali di alcun genere non rispondenti ai disegni di progetto se non saranno stati preventivamente autorizzati dalla Direzione lavori.
4. Nel corrispettivo per l'esecuzione degli eventuali lavori a misura s'intende sempre compresa ogni spesa occorrente per dare l'opera compiuta sotto le condizioni stabilite dal presente Capitolato speciale e secondo i tipi indicati e previsti negli atti della perizia di variante.
5. La contabilizzazione delle opere e delle forniture è effettuata applicando alle quantità eseguite i prezzi unitari netti desunti dall'elenco dei prezzi unitari di cui all'articolo 3, comma 2.
6. Gli eventuali oneri per la sicurezza che fossero individuati a misura in relazione alle variazioni di cui al comma 1, sono valutati sulla base dei relativi prezzi di elenco, oppure formati ai sensi del comma 2, con le relative quantità.

Art. 24. Eventuali lavori in economia

1. La contabilizzazione degli eventuali lavori in economia introdotti in sede di variante è effettuata con le modalità previste dall'articolo 179 del Regolamento generale, come segue:
   a) per quanti riguarda i materiali applicando il ribasso contrattuale ai prezzi unitari determinati ai sensi dell'articolo 40;
   b) per quanto riguarda i trasporti, i noli e il costo del personale o della manodopera, secondo i prezzi vigenti al momento della loro esecuzione, incrementati delle percentuali per spese generali e utili (se non già comprese nei prezzi vigenti) ed applicando il ribasso contrattuale esclusivamente su queste due ultime componenti.
2. Gli eventuali oneri per la sicurezza individuati in economia sono valutati senza alcun ribasso, fermo restando che alle componenti stimate o contabilizzate in termini di manodopera, noli e trasporti, si applicano i prezzi vigenti al momento della loro esecuzione incrementati delle percentuali per spese generali e utili nelle misure di cui al comma 3.

3. Ai fini di cui al comma 1, lettera b), le percentuali di incidenza delle spese generali e degli utili, sono determinate nella misura prevista dalle analisi dei prezzi integranti il progetto a base di gara o, in assenza di queste, nelle misure minime previste dall'articolo 32, comma 2, lettere b) e c), del Regolamento generale.

Art. 25. Valutazione dei manufatti e dei materiali a piè d'opera

1. Non sono valutati i manufatti e i materiali a piè d'opera, ancorché accettati dalla direzione dei lavori.

CAPO 5. DISCIPLINA ECONOMICA

Art. 26. Divieto di anticipazione

1. Ai sensi dell'articolo 5, comma 1, del decreto-legge 28 marzo 1997, n. 79, convertito con modificazioni dalla legge 28 maggio 1997, n. 140, e dell'articolo 140, comma 1, del Regolamento generale, non è dovuta alcuna anticipazione.

Art. 27. Pagamenti in acconto

1. Le rate di acconto sono dovute ogni qualvolta l'importo dei lavori eseguiti, contabilizzati ai sensi degli articoli 22, 23, 24 e 25, al netto del ribasso d'asta, comprensivi della quota relativa degli oneri per la sicurezza e al netto della ritenuta di cui al comma 2, e al netto dell'importo delle rate di acconto precedenti, raggiungono un importo non inferiore al **30 % (trenta per cento)** dell'importo contrattuale.
2. Ai sensi dell'articolo 4, comma 3, del Regolamento generale, a garanzia dell'osservanza delle norme in materia di contribuzione previdenziale e assistenziale, sull'importo netto progressivo dei lavori è operata una ritenuta dello 0,50% (zero virgola cinquanta per cento), da liquidarsi, nulla ostando, in sede di conto finale.
3. Entro 45 (quarantacinque) giorni dal verificarsi delle condizioni di cui al comma 1:
   a) il direttore dei lavori redige la contabilità ed emette lo stato di avanzamento dei lavori, ai sensi dell'articolo 194 del Regolamento generale, che deve recare la dicitura: «lavori a tutto il ……» con l'indicazione della data di chiusura;
   b) il R.U.P. emette il conseguente certificato di pagamento, ai sensi dell'articolo 195 del Regolamento generale, che deve riportare esplicitamente il riferimento al relativo stato di avanzamento dei lavori di cui alla lettera a), con l'indicazione della data di emissione.
4. La Stazione appaltante provvede al pagamento del predetto certificato entro i successivi 30 (trenta) giorni, mediante emissione dell'apposito mandato e alla successiva erogazione a favore dell'appaltatore, previa presentazione di regolare fattura fiscale, salvo la disponibilità del contributo erogato dalla Regione come meglio specificato all' art. 29 comma 8 del presente capitolato.
5. Ai sensi dell'articolo 141, comma 3, del Regolamento generale, se i lavori rimangono sospesi per un periodo superiore a 45 (quarantacinque) giorni, per cause non dipendenti dall'appaltatore, si provvede alla redazione dello stato di avanzamento e all'emissione del certificato di pagamento, prescindendo dall'importo minimo di cui al comma 1.
6. In deroga alla previsione del comma 1, se i lavori eseguiti raggiungono un importo pari o superiore al 90% (novanta per cento) dell'importo contrattuale, può essere emesso uno stato di avanzamento per un importo inferiore a quello minimo previsto allo stesso comma

1, ma non superiore al 95% (novantacinque per cento) dell'importo contrattuale. Non può essere emesso alcun stato di avanzamento quando la differenza tra l'importo contrattuale e i certificati di pagamento già emessi sia inferiore al 5 % (cinque per cento) dell'importo contrattuale medesimo. L'importo residuo dei lavori è contabilizzato nel conto finale e liquidato ai sensi dell'articolo 28. Per importo contrattuale si intende l'importo del contratto originario eventualmente adeguato in base all'importo degli atti di sottomissione approvati.

7. L'emissione di ogni certificato di pagamento è subordinata:
   a) all'acquisizione del DURC dell'appaltatore, ai sensi dell'articolo 53, comma 2;
   b) all'acquisizione dell'attestazione di cui al successivo comma 8;
   c) agli adempimenti di cui all'articolo 49 in favore dei subappaltatori e subcontraenti, se sono stati stipulati contratti di subappalto o subcontratti di cui allo stesso articolo;
   d) all'ottemperanza alle prescrizioni di cui all'articolo 66 in materia di tracciabilità dei pagamenti;
8. In caso di ritardo nel pagamento delle retribuzioni dovute al personale dipendente dell'appaltatore, dei subappaltatori o dei soggetti titolari di subappalti e cottimi, impiegato nel cantiere, il R.U.P. invita per iscritto il soggetto inadempiente, e in ogni caso l'appaltatore, a provvedere entro 15 (quindici) giorni. Decorso infruttuosamente tale termine senza che sia stata contestata formalmente e motivatamente la fondatezza della richiesta, la Stazione appaltante provvede alla liquidazione del certificato di pagamento trattenendo una somma corrispondente ai crediti vantati dal personale dipendente, ai fini di cui all'articolo 52, comma 2.

Art. 28. Pagamenti a saldo

1. Il conto finale dei lavori è redatto entro 30 (trenta) giorni dalla data della loro ultimazione, accertata con apposito verbale; è sottoscritto dal direttore di lavori e trasmesso al R.U.P.; col conto finale è accertato e proposto l'importo della rata di saldo, qualunque sia il suo ammontare, la cui liquidazione definitiva ed erogazione è subordinata all'emissione del certificato di cui al comma 3 e alle condizioni di cui al comma 4.
2. Il conto finale dei lavori deve essere sottoscritto dall'appaltatore, su richiesta del R.U.P., entro il termine perentorio di 15 (quindici) giorni; se l'appaltatore non firma il conto finale nel termine indicato, o se lo firma senza confermare le domande già formulate nel registro di contabilità, il conto finale si ha come da lui definitivamente accettato. Il R.U.P. formula in ogni caso una sua relazione al conto finale.
3. La rata di saldo, unitamente alle ritenute di cui all'articolo 27, comma 2, nulla ostando, è pagata entro 90 (novanta) giorni dopo l'avvenuta emissione del certificato di regolare esecuzione previa presentazione di regolare fattura fiscale.
4. Il pagamento della rata di saldo non costituisce presunzione di accettazione dell'opera, ai sensi dell'articolo 1666, secondo comma, del codice civile.
5. Il pagamento della rata di saldo è disposto solo a condizione che l'appaltatore presenti apposita garanzia fideiussoria ai sensi dell'articolo 141, comma 9, del Codice dei contratti e dell'articolo 124, comma 3, del Regolamento generale, emessa nei termini e alle condizioni che seguono:
   a) un importo garantito almeno pari all'importo della rata di saldo, maggiorato dell'I.V.A. all'aliquota di legge, maggiorato altresì del tasso legale di interesse applicato al periodo di due anni;

b) efficacia dalla data di erogazione della rata di saldo con estinzione due anni dopo l'emissione del certificato di regolare esecuzione ;

c) prestata con atto di fideiussione rilasciato da una banca o da un intermediario finanziario autorizzato o con polizza fideiussoria rilasciata da impresa di assicurazione, conforme alla scheda tecnica 1.4, allegata al decreto ministeriale 12 marzo 2004, n. 123, in osservanza delle clausole di cui allo schema tipo 1.4 allegato al predetto decreto.

6. Salvo quanto disposto dall'articolo 1669 del codice civile, l'appaltatore risponde per la difformità ed i vizi dell'opera, ancorché riconoscibili, purché denunciati dalla Stazione appaltante entro 24 (ventiquattro) mesi dall'ultimazione dei lavori riconosciuta e accettata.
7. L'appaltatore e il direttore dei lavori devono utilizzare la massima diligenza e professionalità, nonché improntare il proprio comportamento a buona fede, al fine di evidenziare tempestivamente i vizi e i difetti riscontabili nonché le misure da adottare per il loro rimedio.
8. Al pagamento della rata a saldo si applicano le condizioni di cui all'articolo 27, commi 6,7, 8.

Art. 29. Ritardi nel pagamento delle rate di acconto

1. Non sono dovuti interessi per i primi 45 (quarantacinque) giorni intercorrenti tra il verificarsi delle condizioni e delle circostanze per l'emissione del certificato di pagamento ai sensi dell'articolo 31 e la sua effettiva emissione e messa a disposizione della Stazione appaltante per la liquidazione; trascorso tale termine senza che sia emesso il certificato di pagamento, sono dovuti all'appaltatore gli interessi legali per i primi 60 (sessanta) giorni di ritardo; trascorso infruttuosamente anche questo termine spettano all'appaltatore gli interessi di mora nella misura stabilita con apposito decreto ministeriale di cui all'articolo 133, comma 1, del Codice dei contratti.
2. Non sono dovuti interessi per i primi 30 giorni intercorrenti tra l'emissione del certificato di pagamento e il suo effettivo pagamento a favore dell'appaltatore; trascorso tale termine senza che la Diocesi abbia provveduto al pagamento, sono dovuti all'appaltatore gli interessi legali per i primi 60 giorni di ritardo; trascorso infruttuosamente anche questo termine spettano all'appaltatore gli interessi di mora nella misura stabilita con apposito decreto ministeriale di cui all'articolo 133, comma 1, del Codice dei contratti.
3. Il pagamento degli interessi avviene d'ufficio in occasione del pagamento, in acconto o a saldo, immediatamente successivo, senza necessità di domande o riserve; il pagamento dei predetti interessi prevale sul pagamento delle somme a titolo di esecuzione dei lavori.
4. E' facoltà dell'appaltatore, trascorsi i termini di cui ai commi precedenti, oppure nel caso in cui l'ammontare delle rate di acconto, per le quali non sia stato tempestivamente emesso il certificato o il titolo di spesa, raggiunga il quarto dell'importo netto contrattuale, di agire ai sensi dell'articolo 1460 del codice civile, rifiutando di adempiere alle proprie obbligazioni se la Stazione appaltante non provveda contemporaneamente al pagamento integrale di quanto maturato; in alternativa, è facoltà dell'appaltatore, previa costituzione in mora della Stazione appaltante, promuovere il giudizio arbitrale per la dichiarazione di risoluzione del contratto, trascorsi 60 (sessanta) giorni dalla data della predetta costituzione in mora, in applicazione dell'articolo 133, comma 1, del Codice dei contratti.
5. Per ogni altra condizione trova applicazione l'articolo 144 del Regolamento generale.
6. Per il pagamento della rata di saldo in ritardo rispetto al termine stabilito all'articolo 27, comma 3, per causa imputabile alla Diocesi, sulle somme dovute decorrono gli interessi legali.
7. Se il ritardo nelle emissioni dei certificati o nel pagamento delle somme dovute a saldo si protrae per ulteriori 60 (sessanta) giorni, oltre al termine stabilito al comma 1, sulle stesse

somme sono dovuti gli interessi di mora.

8. Le parti si danno atto, in segno di reciproca accettazione, che tutti i pagamenti saranno espressamente condizionati alla effettiva disponibilità delle somme da parte della Diocesi finanziate dal Presidente della Regione Emilia-Romagna – Commissario delegato.

Art. 30. Revisione prezzi e adeguamento del corrispettivo

1. Ai sensi dell'articolo 133, commi 2 e 3 del Codice dei contratti, è esclusa qualsiasi revisione dei prezzi e non trova applicazione l'articolo 1664, primo comma, del codice civile.
2. Ai sensi dell'articolo 133, commi 4, 5, 6 e 7, del Codice dei contratti, in deroga a quanto previsto dal comma 1, se il prezzo di singoli materiali da costruzione, per effetto di circostanze eccezionali, subisce variazioni in aumento o in diminuzione, superiori al 10% (dieci per cento) rispetto al prezzo rilevato dal Ministero delle infrastrutture e dei trasporti nell'anno di presentazione dell'offerta con apposito decreto, si fa luogo a compensazioni, in aumento o in diminuzione, per la metà della percentuale eccedente il 10% (dieci per cento), alle seguenti condizioni:
   a) le compensazioni in aumento sono ammesse con il limite di importo costituito da:
      a.1) somme appositamente accantonate per imprevisti, nel quadro economico dell'intervento, in misura non inferiore all'1% (uno per cento) dell'importo dei lavori, al netto di quanto già eventualmente impegnato contrattualmente per altri scopi o con altri soggetti;
      a.2) eventuali altre somme a disposizione della stazione appaltante per lo stesso intervento nei limiti della relativa autorizzazione di spesa;
      a.3) somme derivanti dal ribasso d'asta, se non è stata prevista una diversa destinazione;
      a.4) somme disponibili relative ad altri interventi ultimati di competenza della stazione appaltante nei limiti della residua spesa autorizzata e disponibile;
   b) all'infuori di quanto previsto dalla lettera a), non possono essere assunti o utilizzati impegni di spesa comportanti nuovi o maggiori oneri per la stazione appaltante;
   c) la compensazione è determinata applicando la metà della percentuale di variazione che eccede il 10% (dieci per cento) al prezzo dei singoli materiali da costruzione impiegati nelle lavorazioni contabilizzate nell'anno solare precedente al decreto ministeriale, nelle quantità accertate dal Direttore dei lavori;
   d) le compensazioni sono liquidate senza necessità di iscrizione di riserve ma a semplice richiesta di una delle parti, accreditando o addebitando il relativo importo, a seconda del caso, ogni volta che siano maturate le condizioni di cui al presente comma, entro i successivi 60 (sessanta) giorni, a cura della direzione lavori se non è ancora stato emesso il certificato di collaudo provvisorio/di regolare esecuzione , a cura del R.U.P. in ogni altro caso;
3. Fermo restando quanto previsto al comma 2, se, per cause non imputabili all'appaltatore, la durata dei lavori si protrae fino a superare i due anni dal loro inizio, al contratto si applica il prezzo chiuso, consistente nel prezzo dei lavori al netto del ribasso d'asta, aumentato di una percentuale, determinata con decreto ministeriale, da applicarsi, nel caso in cui la differenza tra il tasso di inflazione reale e il tasso di inflazione programmato nell'anno precedente sia superiore al 2% (due per cento), all'importo dei lavori ancora da eseguire per ogni anno intero previsto per l'ultimazione dei lavori stessi.
4. La compensazione dei prezzi di cui al comma 2 o l'applicazione dell'aumento sul prezzo chiuso di cui al comma 3, deve essere richiesta dall'appaltatore, con apposita istanza, entro

60 (sessanta) giorni dalla pubblicazione in Gazzetta dei relativi decreti ministeriali. Trascorso il predetto termine decade ogni diritto alla compensazione dei prezzi di cui al comma 2 e all'applicazione dell'aumento sul prezzo chiuso di cui al comma 3.

Art. 31. Anticipazione del pagamento di taluni materiali

1. Non è prevista l'anticipazione del pagamento sui materiali o su parte di essi.

Art. 32. Cessione del contratto e cessione dei crediti

1. E' vietata la cessione del contratto sotto qualsiasi forma; ogni atto contrario è nullo di diritto.
2. E' ammessa la cessione dei crediti, ai sensi del combinato disposto dell'articolo 117 del Codice dei contratti e della legge 21 febbraio 1991, n. 52, a condizione che il cessionario sia un istituto bancario o un intermediario finanziario iscritto nell'apposito Albo presso la Banca d'Italia e che il contratto di cessione, in originale o in copia autenticata, sia trasmesso alla Stazione appaltante prima o contestualmente al certificato di pagamento sottoscritto dal R.U.P.

CAPO 6. CAUZIONI E GARANZIE

Art. 33. Cauzione provvisoria

1. In deroga a quanto riportato all'art. 75 c. 1 e 2 del Codice dei contratti NON è richiesta cauzione provvisoria.

Art. 34. Cauzione definitiva

1. Ai sensi dell'articolo 113, comma 1, del Codice dei contratti, e dell'articolo 123 del Regolamento generale, è richiesta una garanzia fideiussoria a titolo di cauzione definitiva, pari al 10% (dieci per cento) dell'importo contrattuale; se l'aggiudicazione è fatta in favore di un'offerta inferiore all'importo a base d'asta in misura superiore al 10% (dieci per cento), la garanzia fideiussoria è aumentata di tanti punti percentuali quanti sono quelli eccedenti il 10% (dieci per cento); se il ribasso sia superiore al 20% (venti per cento), l'aumento è di due punti percentuali per ogni punto di ribasso eccedente la predetta misura percentuale.
2. La garanzia fideiussoria è prestata mediante atto di fideiussione rilasciato da una banca o da un intermediario finanziario autorizzato o polizza fideiussoria rilasciata da un'impresa di assicurazione, in conformità alla scheda tecnica 1.2, allegata al d.m. n. 123 del 2004, in osservanza delle clausole di cui allo schema tipo 1.2 allegato al predetto decreto, integrata dalla clausola esplicita di rinuncia all'eccezione di cui all'articolo 1957, comma 2, del codice civile, in conformità all'articolo 113, commi 2 e 3, del Codice dei contratti. La garanzia è presentata in originale alla Stazione appaltante prima della formale sottoscrizione del contratto, anche limitatamente alla scheda tecnica.
3. La garanzia è progressivamente svincolata a misura dell'avanzamento dell'esecuzione, nel limite massimo del 75% (settantacinque per cento) dell'iniziale importo garantito; lo svincolo è automatico, senza necessità di benestare del committente, con la sola condizione della preventiva consegna all'istituto garante, da parte dell'appaltatore o del concessionario, degli stati di avanzamento dei lavori o di analogo documento, in originale o in copia autentica, attestanti l'avvenuta esecuzione.
4. Fermo restando quanto previsto dall'articolo 237-bis del Codice dei contratti, la garanzia, per il rimanente ammontare residuo del 25% (venticinque per cento), cessa di avere effetto

ed è svincolata automaticamente all'emissione del certificato di collaudo provvisorio/di regolare esecuzione; lo svincolo e l'estinzione avvengono di diritto, senza necessità di ulteriori atti formali, richieste, autorizzazioni, dichiarazioni liberatorie o restituzioni.

5. La Stazione appaltante può avvalersi della garanzia fideiussoria, parzialmente o totalmente, per le spese dei lavori da eseguirsi d'ufficio nonché per il rimborso delle maggiori somme pagate durante l'appalto in confronto ai risultati della liquidazione finale; l'incameramento della garanzia avviene con atto unilaterale della Stazione appaltante senza necessità di dichiarazione giudiziale, fermo restando il diritto dell'appaltatore di proporre azione innanzi l'autorità giudiziaria ordinaria.
6. La garanzia fideiussoria è tempestivamente reintegrata nella misura legale di cui al combinato disposto dei commi 1 e 3 se, in corso d'opera, è stata incamerata, parzialmente o totalmente, dalla Stazione appaltante; in caso di variazioni al contratto per effetto di successivi atti di sottomissione, la medesima garanzia può essere ridotta in caso di riduzione degli importi contrattuali, mentre non è integrata in caso di aumento degli stessi importi fino alla concorrenza di un quinto dell'importo originario.
7. Ai sensi dell'articolo 146, comma 1, del Regolamento generale, in caso di raggruppamento temporaneo o di consorzio ordinario la garanzia è prestata dall'impresa mandataria in nome e per conto di tutti i concorrenti raggruppati con responsabilità solidale ai sensi dell'articolo 37, comma 5, del Codice dei contratti.
8. Ai sensi dell'articolo 113, comma 4, del Codice dei contatti, la mancata costituzione della garanzia di cui al comma 1 determina la decadenza dell'affidamento e l'acquisizione della cauzione provvisoria di cui all'articolo 34 da parte della Stazione appaltante, che aggiudica l'appalto al concorrente che segue nella graduatoria.

Art. 35. Riduzione delle garanzie

1. Ai sensi degli articoli 40, comma 7, e 75, comma 7, del Codice dei contratti, l'importo della cauzione provvisoria di cui all'articolo 34 e l'importo della garanzia fideiussoria di cui all'articolo 35 sono ridotti al 50 per cento per i concorrenti ai quali sia stata rilasciata, da organismi accreditati ai sensi delle norme europee della serie UNI CEI EN ISO/IEC 17000, la certificazione del sistema di qualità conforme alle norme europee della serie europea UNI CEI ISO 9001:2008, di cui agli articoli 3, comma 1, lettera mm) e 63, del Regolamento generale. La certificazione deve essere stata rilasciata per il settore EA28 e per le categorie di pertinenza.
2. In caso di raggruppamento temporaneo di concorrenti di tipo orizzontale le riduzioni di cui al comma 1 sono accordate se il possesso del requisito di cui al comma 1 è comprovato da tutte le imprese in raggruppamento.
3. In caso di raggruppamento temporaneo o di consorzio ordinario di tipo verticale le riduzioni di cui al comma 1 sono accordate esclusivamente per le quote di incidenza delle lavorazioni appartenenti alle categorie assunte integralmente da imprese in raggruppamento in possesso del requisito di cui al comma 1; tale beneficio non è frazionabile tra imprese che assumono lavorazioni appartenenti alla medesima categoria.
4. In caso di avvalimento del sistema di qualità ai sensi dell'articolo 49 del Codice dei contratti, per beneficiare della riduzione di cui al comma 1, il requisito deve essere espressamente oggetto del contratto di avvalimento. L'impresa ausiliaria deve essere comunque in possesso del predetto requisito in relazione all'obbligo di cui all'articolo 63, comma 3, del Regolamento generale.
5. Il possesso del requisito di cui al comma 1 è comprovato dall'annotazione in calce alla attestazione SOA ai sensi dell'articolo 63, comma 3, del Regolamento generale.

6. In deroga al comma 5, in caso di raggruppamento temporaneo o di consorzio ordinario, il possesso del requisito di cui al comma 1 può essere comprovato da separata certificazione di cui al comma 1 se l'impresa, in relazione allo specifico appalto e in ragione dell'importo dei lavori che dichiara di assumere, non è tenuta al possesso della certificazione del sistema di qualità in quanto assuntrice di lavori per i quali è sufficiente l'attestazione SOA in classifica II.

Art. 36. Obblighi assicurativi a carico dell'appaltatore

1. Ai sensi dell'articolo 129, comma 1, del Codice dei contratti, e dell'articolo 125, del Regolamento generale, l'appaltatore è obbligato, contestualmente alla sottoscrizione del contratto e in ogni caso almeno 10 (dieci) giorni prima della data prevista per la consegna dei lavori ai sensi dell'articolo 13, a produrre una polizza assicurativa che tenga indenne la Stazione appaltante da tutti i rischi di esecuzione e che preveda anche una garanzia di responsabilità civile per danni causati a terzi nell'esecuzione dei lavori. La polizza assicurativa è prestata da un'impresa di assicurazione autorizzata alla copertura dei rischi ai quali si riferisce l'obbligo di assicurazione.
2. La copertura delle predette garanzie assicurative decorre dalla data di consegna dei lavori e cessa alle ore 24 del giorno di emissione del certificato di collaudo provvisorio/di regolare esecuzione e comunque decorsi 12 (dodici) mesi dalla data di ultimazione dei lavori risultante dal relativo certificato; in caso di emissione del certificato di collaudo provvisorio/di regolare esecuzione per parti determinate dell'opera, la garanzia cessa per quelle parti e resta efficace per le parti non ancora collaudate; a tal fine l'utilizzo da parte della Stazione appaltante secondo la destinazione equivale, ai soli effetti della copertura assicurativa, ad emissione del certificato di regolare esecuzione. Il premio è stabilito in misura unica e indivisibile per le coperture di cui ai commi 3 e 4. Le garanzie assicurative sono efficaci anche in caso di omesso o ritardato pagamento delle somme dovute a titolo di premio da parte dell'esecutore fino ai successivi due mesi e devono essere prestate in conformità allo schema-tipo 2.3 allegato al D.m. n. 123 del 2004.
3. La garanzia assicurativa contro tutti i rischi di esecuzione da qualsiasi causa determinati deve coprire tutti i danni subiti dalla Stazione appaltante a causa del danneggiamento o della distruzione totale o parziale di impianti e opere, anche preesistenti, salvo quelli derivanti da errori di progettazione, insufficiente progettazione, azioni di terzi o cause di forza maggiore; tale polizza deve essere stipulata nella forma «Contractors All Risks» (C.A.R.) e deve:
   a) prevedere una somma assicurata non inferiore alla somma dei successivi righi 1,2 e 3, cosi distinta:
      partita 1) per le opere oggetto del contratto: **importo del contratto stesso**,
      partita 2) per le opere preesistenti: **euro 500.000,00** ,
      partita 3) per demolizioni e sgomberi: **euro 200.000,00** ,
   b) essere integrata in relazione alle somme assicurate in caso di approvazione di lavori aggiuntivi affidati a qualsiasi titolo all'appaltatore.
4. La garanzia assicurativa di responsabilità civile per danni causati a terzi (R.C.T.) deve essere stipulata per una somma assicurata (massimale/sinistro) non inferiore ad euro 500.000,00.
5. Se il contratto di assicurazione prevede importi o percentuali di scoperto o di franchigia, queste condizioni:
   a) in relazione all'assicurazione contro tutti i rischi di esecuzione di cui al comma 3, tali franchigie o scoperti non sono opponibili alla Stazione appaltante;
   b) in relazione all'assicurazione di responsabilità civile di cui al comma 4, tali franchigie o

scoperti non sono opponibili alla Stazione appaltante.

6. Le garanzie di cui ai commi 3 e 4, prestate dall'appaltatore coprono senza alcuna riserva anche i danni causati dalle imprese subappaltatrici e subfornitrici. Se l'appaltatore è un raggruppamento temporaneo o un consorzio ordinario, giusto il regime delle responsabilità solidale disciplinato dall'articolo 37, comma 5, del Codice dei contratti, e dall'articolo 128, comma 1, del Regolamento generale, la garanzia assicurativa è prestata dall'impresa mandataria in nome e per conto di tutti i concorrenti raggruppati o consorziati. Essendo previste lavorazioni scorporabili, ai sensi dell'articolo 128, comma 2, del d.P.R. n. 207 del 2010, nel caso di raggruppamenti temporanei o consorzi ordinari di tipo verticale di cui all'articolo 37, comma 6, del Codice dei contratti, le imprese mandanti assuntrici delle lavorazioni appartenenti alle categorie scorporabili, possono presentare apposite garanzie assicurative "pro quota" in relazione ai lavori da esse assunti
7. Se il contratto di assicurazione relativo alla polizza indennitaria decennale prevede importi o percentuali di scoperto o di franchigia, queste condizioni:
   a) in relazione all'assicurazione contro tutti i rischi di esecuzione di cui al comma 3, tali franchigie o scoperti non sono opponibili alla Stazione appaltante;
   b) in relazione all'assicurazione di responsabilità civile di cui al comma 8, lettera b), tali franchigie o scoperti non sono opponibili alla Stazione appaltante.
8. In caso di raggruppamenti temporanei o consorzi ordinari alla garanzia assicurativa di cui al comma 8 si applica la disciplina di cui al comma 6, terzo periodo.

CAPO 7. DISPOSIZIONI PER L'ESECUZIONE

Art. 37. Variazione dei lavori

1. La Stazione appaltante si riserva la facoltà di introdurre nelle opere oggetto dell'appalto quelle varianti che a suo insindacabile giudizio ritenga opportune, senza che per questo l'appaltatore possa pretendere compensi all'infuori del pagamento a conguaglio dei lavori eseguiti in più o in meno con l'osservanza delle prescrizioni ed entro i limiti stabiliti dagli articoli 43, comma 8, 161 e 162 del Regolamento generale e dall'articolo 132 del Codice dei contratti.
2. Non sono riconosciute varianti al progetto esecutivo, prestazioni e forniture extra contrattuali di qualsiasi genere, eseguite senza preventivo ordine scritto della direzione lavori, recante anche gli estremi dell'approvazione da parte della Stazione appaltante, ove questa sia prescritta dalla legge o dal regolamento.
3. Qualunque reclamo o riserva che l'appaltatore si credesse in diritto di opporre, deve essere presentato per iscritto alla direzione lavori prima dell'esecuzione dell'opera oggetto della contestazione. Non sono prese in considerazione domande di maggiori compensi su quanto stabilito in contratto, per qualsiasi natura o ragione, se non vi è accordo preventivo scritto prima dell'inizio dell'opera oggetto di tali richieste.
4. Non sono considerati varianti ai sensi del comma 1 gli interventi disposti dal direttore dei lavori per risolvere aspetti di dettaglio, che siano contenuti entro un importo non superiore al 10 % (dieci per cento) dell'importo delle categorie di lavoro dell'appalto, come individuate nella tabella di cui all'articolo 5, e che non comportino un aumento dell'importo del contratto stipulato.
5. Sono ammesse, nell'esclusivo interesse della Stazione appaltante, le varianti, in aumento o in diminuzione, finalizzate al miglioramento dell'opera e alla sua funzionalità, sempre che

non comportino modifiche sostanziali e siano motivate da obbiettive esigenze derivanti da circostanze sopravvenute e imprevedibili al momento della stipula del contratto. L'importo in aumento relativo a tali varianti non può superare il 5% (cinque per cento) dell'importo originario del contratto e deve trovare copertura nella somma stanziata per l'esecuzione dell'opera al netto del 50 per cento degli eventuali ribassi d'asta conseguiti in sede di aggiudicazione.

6. Salvo i casi di cui ai commi 4 e 5, è sottoscritto un atto di sottomissione quale appendice contrattuale, che deve indicare le modalità di contrattazione e contabilizzazione delle lavorazioni in variante.
7. Non costituiscono variante, ai sensi dei commi precedenti, i maggiori costi dei lavori in economia previsti dal contratto o introdotti in sede di variante, causati dalla differenza tra i costi di cui all'articolo 24, comma 1, lettera b), vigenti al momento dell'esecuzione dei predetti lavori in economia e i costi previsti dal contratto o introdotti in sede di variante. Resta ferma la necessità del preventivo accertamento della disponibilità delle risorse finanziarie necessarie da parte del RUP, su segnalazione della direzione dei lavori, prima dell'avvio dei predetti lavori in economia e in ogni occasione della loro variazione in aumento.
8. La variante deve comprendere, ove ritenuto necessario dal coordinatore per la sicurezza in fase di esecuzione, l'adeguamento del piano di sicurezza e di coordinamento di cui all'articolo 43, con i relativi costi non assoggettati a ribasso, e con i conseguenti adempimenti di cui all'articolo 44, nonché l'adeguamento dei piani operativi di cui all'articolo 45.
9. Nei casi, alle condizioni e con le modalità di cui all'articolo 162, commi 4, 5 e 6, del Regolamento generale, l'appaltatore, durante il corso dei lavori può proporre al direttore dei lavori eventuali variazioni migliorative ai sensi del precedente comma 5. Qualora tali variazioni siano accolte dal direttore dei lavori, il relativo risparmio di spesa costituisce economia a favore della Stazione appaltante.

Art. 38. Varianti per errori od omissioni progettuali

1. Se, per il manifestarsi di errori od omissioni imputabili alle carenze del progetto esecutivo, si rendono necessarie varianti che possono pregiudicare, in tutto o in parte, la realizzazione dell'opera oppure la sua utilizzazione, e che sotto il profilo economico eccedono il quinto dell'importo originario del contratto, la Stazione appaltante procede alla risoluzione del contratto con indizione di una nuova gara alla quale è invitato l'appaltatore originario.
2. In tal caso la risoluzione del contratto comporta il pagamento dei lavori eseguiti, dei materiali utili e del 10% (dieci per cento) dei lavori non eseguiti, fino a quattro quinti dell'importo del contratto originario.
3. I titolari dell'incarico di progettazione sono responsabili dei danni subiti dalla Stazione appaltante; si considerano errore od omissione di progettazione l'inadeguata valutazione dello stato di fatto, la mancata od erronea identificazione della normativa tecnica vincolante per la progettazione, il mancato rispetto dei requisiti funzionali ed economici prestabiliti e risultanti da prova scritta, la violazione delle norme di diligenza nella predisposizione degli elaborati progettuali.
4. Trova applicazione la disciplina di cui all'articolo 54, commi 4, 5 e 6, in quanto compatibile.

Art. 39. Prezzi applicabili ai nuovi lavori e nuovi prezzi

1. Le eventuali variazioni sono valutate mediante l'applicazione dei prezzi di cui all'elenco prezzi contrattuale come determinati ai sensi dell'articolo 3, comma 3.

2. Se tra i prezzi di cui all'elenco prezzi contrattuale di cui al comma 1 non sono previsti prezzi per i lavori in variante, si procede alla formazione di nuovi prezzi, mediante apposito verbale di concordamento, con i criteri di cui all'articolo 163 del Regolamento generale.

CAPO 8. DISPOSIZIONI IN MATERIA DI SICUREZZA

Art. 40 Adempimenti preliminari in materia di sicurezza

1. Ai sensi dell'articolo 90, comma 9, e dell'allegato XVII al Decreto n. 81 del 2008, l'appaltatore deve trasmettere alla Stazione appaltante, entro il termine prescritto da quest'ultima con apposita richiesta o, in assenza di questa, entro 30 giorni dall'aggiudicazione definitiva e comunque prima della redazione del verbale di consegna dei lavori se questi sono iniziati nelle more della stipula del contratto:
   a) una dichiarazione dell'organico medio annuo, distinto per qualifica, corredata dagli estremi delle denunce dei lavoratori effettuate all'Istituto nazionale della previdenza sociale (INPS), all'Istituto nazionale assicurazione infortuni sul lavoro (INAIL) e alle casse edili;
   b) una dichiarazione relativa al contratto collettivo stipulato dalle organizzazioni sindacali comparativamente più rappresentative, applicato ai lavoratori dipendenti;
   c) il certificato della Camera di Commercio, Industria, Artigianato e Agricoltura, in corso di validità, oppure, in alternativa, ai fini dell'acquisizione d'ufficio, l'indicazione della propria esatta ragione sociale, numeri di codice fiscale e di partita IVA, numero REA;
   d) il DURC, in originale / i dati necessari all'acquisizione d'ufficio del DURC, ai sensi dell'articolo 53, comma 2;
   e) il documento di valutazione dei rischi di cui al combinato disposto degli articoli 17, comma 1, lettera a), e 28, commi 1, 1-bis, 2 e 3, del Decreto n. 81 del 2008. Se l'impresa occupa fino a 10 lavoratori, ai sensi dell'articolo 29, comma 5, primo periodo, del Decreto n. 81 del 2008, la valutazione dei rischi è effettuata secondo le procedure standardizzate di cui al decreto interministeriale 30 novembre 2012 e successivi aggiornamenti; fino al 31 maggio 2013, ai sensi del secondo periodo della norma citata, la valutazione dei rischi può essere autocertificata;
   f) una dichiarazione di non essere destinatario di provvedimenti di sospensione o di interdizione di cui all'articolo 14 del Decreto n. 81 del 2008.
2. Entro gli stessi termini di cui al comma 1, l'appaltatore deve trasmettere al coordinatore per l'esecuzione il nominativo e i recapiti del proprio Responsabile del servizio prevenzione e protezione e del proprio Medico competente di cui rispettivamente all'articolo 31 e all'articolo 38 del Decreto n. 81 del 2008, nonché:
   a) una dichiarazione di accettazione del piano di sicurezza e di coordinamento di cui all'articolo 43, con le eventuali richieste di adeguamento di cui all'articolo 44;
   b) il piano operativo di sicurezza di ciascuna impresa operante in cantiere, fatto salvo l'eventuale differimento ai sensi dell'articolo 45.
3. Gli adempimenti di cui ai commi 1 e 2 devono essere assolti:
   a) dall'appaltatore, comunque organizzato anche nelle forme di cui alle lettere b), c), d) ed e), nonché, tramite questi, dai subappaltatori;
   b) dal consorzio di cooperative o di imprese artigiane, oppure dal consorzio stabile, di cui agli articoli 34, comma 1, lettere b) e c), del Codice dei contratti, se il consorzio intende eseguire i lavori direttamente con la propria organizzazione consortile;

c) dalla consorziata del consorzio di cooperative o di imprese artigiane, oppure del consorzio stabile, che il consorzio ha indicato per l'esecuzione dei lavori ai sensi degli articoli 37, comma 7, e 36, del Codice dei contratti, se il consorzio è privo di personale deputato alla esecuzione dei lavori; se sono state individuate più imprese consorziate esecutrici dei lavori gli adempimenti devono essere assolti da tutte le imprese consorziate indicate, per quanto di pertinenza di ciascuna di esse, per il tramite di una di esse appositamente individuata, sempre che questa abbia espressamente accettato tale individuazione;

d) da tutte le imprese raggruppate, per quanto di pertinenza di ciascuna di esse, per il tramite dell'impresa mandataria, se l'appaltatore è un raggruppamento temporaneo di cui all'articolo 34, comma 1, lettera d), del Codice dei contratti; l'impresa affidataria, ai fini dell'articolo 89, comma 1, lettera i), del Decreto n. 81 è individuata nella mandataria, come risultante dell'atto di mandato;

e) da tutte le imprese consorziate, per quanto di pertinenza di ciascuna di esse, per il tramite dell'impresa individuata con l'atto costitutivo o lo statuto del consorzio, se l'appaltatore è un consorzio ordinario di cui all'articolo 34, commi 1, lettera e), del Codice dei contratti; l'impresa affidataria, ai fini dell'articolo 89, comma 1, lettera i), del Decreto n. 81 è individuata con il predetto atto costitutivo o statuto del consorzio;

f) dai lavoratori autonomi che prestano la loro opera in cantiere.

4. Fermo restando quanto previsto all'articolo 46, comma 3, l'impresa affidataria comunica alla Stazione appaltante gli opportuni atti di delega di cui all'articolo 16 del decreto legislativo n. 81 del 2008.

5. L'appaltatore deve assolvere gli adempimenti di cui ai commi 1 e 2, anche nel corso dei lavori ogni qualvolta nel cantiere operi legittimamente un'impresa esecutrice o un lavoratore autonomo non previsti inizialmente.

Art. 41. Norme di sicurezza generali e sicurezza nel cantiere

1. Anche ai sensi, ma non solo, dell'articolo 97, comma 1, del Decreto n. 81 del 2008, l'appaltatore è obbligato:

a) ad osservare le misure generali di tutela di cui agli articoli 15, 17, 18 e 19 del Decreto n. 81 del 2008 e all'allegato XIII allo stesso decreto nonché le altre disposizioni del medesimo decreto applicabili alle lavorazioni previste nel cantiere;

b) a rispettare e curare il pieno rispetto di tutte le norme vigenti in materia di prevenzione degli infortuni e igiene del lavoro e in ogni caso in condizione di permanente sicurezza e igiene, nell'osservanza delle disposizioni degli articolo da 108 a 155 del Decreto n. 81 del 2008 e degli allegati XVII, XVIII, XIX, XX, XXII, XXIV, XXV, XXVI, XXVII, XXVIII, XXIX, XXX, XXXI, XXXII, XXXIII, XXXIV, XXXV e XLI, allo stesso decreto;

c) a verificare costantemente la presenza di tutte le condizioni di sicurezza dei lavori affidati;

d) ad osservare le disposizioni del vigente Regolamento Locale di Igiene, per quanto attiene la gestione del cantiere, in quanto non in contrasto con le disposizioni di cui al comma 1.

2. L'appaltatore predispone, per tempo e secondo quanto previsto dalle vigenti disposizioni, gli appositi piani per la riduzione del rumore, in relazione al personale e alle attrezzature utilizzate.

4. L'appaltatore garantisce che le lavorazioni, comprese quelle affidate ai subappaltatori, siano eseguite secondo il criterio «incident and injury free».

5. L'appaltatore non può iniziare o continuare i lavori se è in difetto nell'applicazione di quanto stabilito all'articolo 41, commi 1, 2 o 5, oppure agli articoli 43, 44, 45 o 46.

Art. 42. Piano di sicurezza e di coordinamento

1. L'appaltatore è obbligato ad osservare scrupolosamente e senza riserve o eccezioni il piano di sicurezza e di coordinamento predisposto dal coordinatore per la sicurezza e messo a disposizione da parte della Stazione appaltante, ai sensi dell'articolo 131, comma 2, lettera a), del Codice dei contratti e all'articolo 100 del Decreto n. 81 del 2008, in conformità all'allegato XV, punti 1 e 2, al citato Decreto n. 81 del 2008, corredato dal computo metrico estimativo dei costi per la sicurezza di cui al punto 4 dello stesso allegato, determinati all'articolo 2, comma 1, lettera b), del presente Capitolato speciale.
2. L'obbligo di cui al comma 1 è esteso altresì alle eventuali modifiche e integrazioni approvate o accettate dal coordinatore per la sicurezza in fase di esecuzione ai sensi dell'articolo 42.

Art. 43. Modifiche e integrazioni al piano di sicurezza e di coordinamento / sostitutivo

1. L'appaltatore può presentare al coordinatore per la sicurezza in fase di esecuzione una o più proposte motivate di modificazione o di integrazione al piano di sicurezza e di coordinamento, nei seguenti casi:
   a) per adeguarne i contenuti alle proprie tecnologie oppure quando ritenga di poter meglio garantire la sicurezza nel cantiere sulla base della propria esperienza, anche in seguito alla consultazione obbligatoria e preventiva dei rappresentanti per la sicurezza dei propri lavoratori o a rilievi da parte degli organi di vigilanza;
   b) per garantire il rispetto delle norme per la prevenzione degli infortuni e la tutela della salute dei lavoratori eventualmente disattese nel piano di sicurezza, anche in seguito a rilievi o prescrizioni degli organi di vigilanza.
2. L'appaltatore ha il diritto che il coordinatore per la sicurezza in fase di esecuzione si pronunci tempestivamente, con atto motivato da annotare sulla documentazione di cantiere, sull'accoglimento o il rigetto delle proposte presentate; le decisioni del coordinatore sono vincolanti per l'appaltatore.
3. Se entro il termine di tre giorni lavorativi dalla presentazione delle proposte dell'appaltatore, prorogabile una sola volta di altri tre giorni lavorativi, il coordinatore per la sicurezza non si pronuncia:
   a) nei casi di cui al comma 1, lettera a), le proposte si intendono accolte; l'eventuale accoglimento esplicito o tacito delle modificazioni e integrazioni non può in alcun modo giustificare variazioni in aumento o adeguamenti in aumento dei prezzi pattuiti, né maggiorazioni di alcun genere del corrispettivo;
   b) nei casi di cui al comma 1, lettera b), le proposte si intendono accolte se non comportano variazioni in aumento o adeguamenti in aumento dei prezzi pattuiti, né maggiorazioni di alcun genere del corrispettivo, diversamente si intendono rigettate.
4. Nei casi di cui al comma 1, lettera b), nel solo caso di accoglimento esplicito, se le modificazioni e integrazioni comportano maggiori costi per l'appaltatore, debitamente provati e documentati, e se la Stazione appaltante riconosce tale maggiore onerosità, trova applicazione la disciplina delle varianti.

Art. 44. Piano operativo di sicurezza

1. L'appaltatore, entro 30 giorni dall'aggiudicazione e comunque prima dell'inizio dei lavori, deve predisporre e consegnare al direttore dei lavori o, se nominato, al coordinatore per la sicurezza nella fase di esecuzione, un piano operativo di sicurezza per quanto attiene alle proprie scelte autonome e relative responsabilità nell'organizzazione del cantiere e nell'esecuzione dei lavori. Il piano operativo di sicurezza, redatto ai sensi dell'articolo 131, comma 2, lettera c), del Codice dei contratti, dell'articolo 89, comma 1, lettera h), del Decreto n. 81 del 2008 e del punto 3.2 dell'allegato XV al predetto decreto, comprende il documento di valutazione dei rischi di cui agli articoli 28 e 29 del citato Decreto n. 81 del 2008, con riferimento allo specifico cantiere e deve essere aggiornato ad ogni mutamento delle lavorazioni rispetto alle previsioni.
2. Il piano operativo di sicurezza deve essere redatto da ciascuna impresa operante nel cantiere e consegnato alla stazione appaltante, per il tramite dell'appaltatore, prima dell'inizio dei lavori per i quali esso è redatto. Il piano operativo di sicurezza costituisce piano complementare di dettaglio del piano di sicurezza e di coordinamento di cui all'articolo 42.
3. Ai sensi dell'articolo 131 del Codice dei contratti l'appaltatore è tenuto ad acquisire i piani operativi di sicurezza redatti dalle imprese subappaltatrici di cui all'articolo 47, comma 4, lettera d), sub. 2), del presente Capitolato speciale, nonché a curare il coordinamento di tutte le imprese operanti nel cantiere, al fine di rendere gli specifici piani operativi di sicurezza compatibili tra loro e coerenti con il piano presentato dall'appaltatore. In ogni caso trova applicazione quanto previsto dall'articolo 42, comma 4.
4. Ai sensi dell'articolo 96, comma 1-bis, del Decreto n. 81 del 2008, il piano operativo di sicurezza non è necessario4per gli operatori che si limitano a fornire materiali o attrezzature; restano fermi per i predetti operatori gli obblighi di cui all'articolo 26 del citato Decreto n. 81 del 2008.
5. Il piano operativo di sicurezza costituisce piano complementare di dettaglio del piano di sicurezza e di coordinamento di cui all'articolo 43.

Art. 45. Osservanza e attuazione dei piani di sicurezza

1. L'appaltatore è obbligato ad osservare le misure generali di tutela di cui all'articolo 15 del Decreto n. 81 del 2008, con particolare riguardo alle circostanze e agli adempimenti descritti agli articoli da 88 a 104 e agli allegati da XVI a XXV dello stesso decreto.
2. I piani di sicurezza devono essere redatti in conformità all'allegato XV al Decreto n. 81 del 2008, nonché alla migliore letteratura tecnica in materia.
3. L'appaltatore è obbligato a comunicare tempestivamente prima dell'inizio dei lavori e quindi periodicamente, a richiesta della Stazione appaltante o del coordinatore, l'iscrizione alla camera di commercio, industria, artigianato e agricoltura, l'indicazione dei contratti collettivi applicati ai lavoratori dipendenti e la dichiarazione circa l'assolvimento degli obblighi assicurativi e previdenziali. L'appaltatore è tenuto a curare il coordinamento di tutte le imprese operanti nel cantiere, al fine di rendere gli specifici piani redatti dalle imprese subappaltatrici compatibili tra loro e coerenti con il piano presentato dall'appaltatore. In caso di raggruppamento temporaneo o di consorzio ordinario di imprese detto obbligo incombe all'impresa mandataria; in caso di consorzio stabile o di consorzio di cooperative o di imprese artigiane tale obbligo incombe al consorzio. Il direttore tecnico di cantiere è responsabile del rispetto del piano da parte di tutte le imprese impegnate nell'esecuzione dei lavori.
4. Il piano di sicurezza e di coordinamento / sostitutivo ed il piano operativo di sicurezza formano parte integrante del contratto di appalto. Le gravi o ripetute violazioni dei piani

stessi da parte dell'appaltatore, comunque accertate, previa formale costituzione in mora dell'interessato, costituiscono causa di risoluzione del contratto.

5. Ai sensi dell'articolo 118, comma 4, terzo periodo, del Codice dei contratti, l'appaltatore è solidalmente responsabile con i subappaltatori per gli adempimenti, da parte di questo ultimo, degli obblighi di sicurezza.

CAPO 9. DISCIPLINA DEL SUBAPPALTO

Art. 46. Subappalto

1. Il subappalto o il subaffidamento in cottimo, ferme restando le condizioni di cui all'articolo 118 del Codice dei contratti, è ammesso nel limite del **40% (QUARANTA per cento),** in termini economici, dell'importo totale dei lavori. I lavori individuati all'articolo 4, comma 4, possono sempre essere realizzati dall'appaltatore anche se non in possesso dei requisiti di qualificazione per la relativa categoria; possono altresì essere subappaltati per intero; l'importo subappaltato non concorre alla determinazione della quota subappaltabile della categoria prevalente di cui al primo periodo.

   d) i lavori individuati all'articolo 4, comma 4, possono essere subappaltati per intero e l'importo subappaltato non concorre alla determinazione della quota subappaltabile della categoria prevalente.

2. L'affidamento in subappalto o in cottimo è consentito, previa autorizzazione della Stazione appaltante, alle seguenti condizioni:

   a) che l'appaltatore abbia indicato all'atto dell'offerta i lavori o le parti di opere che intende subappaltare o concedere in cottimo; l'omissione delle indicazioni sta a significare che il ricorso al subappalto o al cottimo è vietato e non può essere autorizzato;

   b) che l'appaltatore provveda al deposito, presso la Stazione appaltante:

      1) di copia autentica del contratto di subappalto presso la Stazione appaltante almeno 20 giorni prima della data di effettivo inizio dell'esecuzione delle relative lavorazioni subappaltate; dal contratto di subappalto devono risultare, pena rigetto dell'istanza o revoca dell'autorizzazione eventualmente rilasciata:

         - se al subappaltatore sono affidati parte degli apprestamenti, degli impianti o delle altre attività previste dal Piano di sicurezza e coordinamento di cui al punto 4 dell'allegato XV al Decreto n. 81 del 2008;

         - l'inserimento delle clausole di cui al successivo articolo 65, per quanto di pertinenza, ai sensi dell'articolo 3, commi 1 e 9, della legge n. 136 del 2010, pena la nullità assoluta del contratto di subappalto;

         - l'individuazione delle categorie, tra quelle di cui all'allegato A al Regolamento generale, con i relativi importi, al fine della verifica della qualificazione del subappaltatore e del rilascio del certificato di esecuzione lavori di cui all'allegato B al predetto Regolamento generale;

      2) di una dichiarazione circa la sussistenza o meno di eventuali forme di controllo o di collegamento, a norma dell'articolo 2359 del codice civile, con l'impresa alla quale è affidato il subappalto o il cottimo; in caso di raggruppamento temporaneo, società di imprese o consorzio, analoga dichiarazione dev'essere fatta da ciascuna delle imprese partecipanti al raggruppamento, società o consorzio;

c) che l'appaltatore, unitamente al deposito del contratto di subappalto presso la Stazione appaltante, ai sensi della lettera b), trasmetta alla Stazione appaltante:

   1) la documentazione attestante che il subappaltatore è in possesso dei requisiti prescritti dalla normativa vigente per la partecipazione alle gare di lavori pubblici, in relazione alla categoria e all'importo dei lavori da realizzare in subappalto o in cottimo;

   2) una o più dichiarazioni del subappaltatore, rilasciate ai sensi degli articoli 46 e 47 del d.P.R. n. 445 del 2000, attestante il possesso dei requisiti di ordine generale e assenza della cause di esclusione di cui all'articolo 38 del Codice dei contratti;

   3) il DURC del subappaltatore, in originale / i dati necessari all'acquisizione d'ufficio del DURC del subappaltatore, ai sensi dell'articolo 53, comma 2;

d) che non sussista, nei confronti del subappaltatore, alcuno dei divieti previsti dall'articolo 67 del decreto legislativo n. 159 del 2011; a tale scopo:

   1) se l'importo del contratto di subappalto è superiore ad euro 150.000, la condizione è accertata mediante acquisizione della informazione antimafia, acquisita dalla competente prefettura ai sensi dell'articolo 99, comma 2-bis, del citato decreto legislativo n. 159 del 2011;

   2) se l'importo del contratto di subappalto è pari o inferiore a euro 150.000, in alternativa alla documentazione di cui al precedente numero 1), l'appaltatore può produrre alla Stazione appaltante l'autocertificazione del subappaltatore, sostitutiva della documentazione antimafia, ai sensi dell'articolo 89 del decreto legislativo n. 159 del 2011;

   3) il subappalto è vietato, a prescindere dall'importo dei relativi lavori, se per l'impresa subappaltatrice è accertata una delle situazioni indicate dagli articoli 84, comma 4, o 91, comma 7, del citato decreto legislativo.

3. Il subappalto e l'affidamento in cottimo devono essere autorizzati preventivamente dalla Stazione appaltante in seguito a richiesta scritta dell'appaltatore, nei termini che seguono:

   a) l'autorizzazione è rilasciata entro 30 giorni dal ricevimento della richiesta; tale termine può essere prorogato una sola volta per non più di 30 giorni, ove ricorrano giustificati motivi;

   b) trascorso il medesimo termine, eventualmente prorogato, senza che la Stazione appaltante abbia provveduto, l'autorizzazione si intende concessa a tutti gli effetti se sono verificate tutte le condizioni di legge per l'affidamento del subappalto;

   c) per i subappalti o cottimi di importo inferiore al 2% dell'importo contrattuale o di importo inferiore a 100.000 euro, i termini di cui alla lettera a) sono ridotti a 15 giorni.

4. L'affidamento di lavori in subappalto o in cottimo comporta i seguenti obblighi:

   a) ai sensi dell'articolo 118, comma 4, del Codice dei contratti, nel contratto di subappalto devono essere applicati i prezzi risultanti dall'aggiudicazione ribassati in misura non superiore al 20% (venti per cento);

   b) se al subappaltatore sono affidati, in tutto o in parte, gli apprestamenti, gli impianti o le altre attività previste dal Piano di sicurezza e coordinamento di cui al punto 4 dell'allegato XV al Decreto n. 81 del 2008 connessi ai lavori in subappalto, i relativi oneri per la sicurezza sono pattuiti al prezzo originario previsto dal progetto, senza alcun ribasso; la Stazione appaltante, per il tramite del direttore dei lavori e sentito il coordinatore della sicurezza in fase di esecuzione, provvede alla verifica dell'effettiva applicazione della presente disposizione;

c) nei cartelli esposti all'esterno del cantiere devono essere indicati anche i nominativi di tutte le imprese subappaltatrici, completi dell'indicazione della categoria dei lavori subappaltati e dell'importo dei medesimi;

d) le imprese subappaltatrici devono osservare integralmente il trattamento economico e normativo stabilito dai contratti collettivi nazionale e territoriale in vigore per il settore e per la zona nella quale si svolgono i lavori e sono responsabili, in solido con l'appaltatore, dell'osservanza delle norme anzidette nei confronti dei loro dipendenti per le prestazioni rese nell'ambito del subappalto;

e) le imprese subappaltatrici, per tramite dell'appaltatore, devono trasmettere alla Stazione appaltante, prima dell'inizio dei lavori in subappalto:

1) la documentazione di avvenuta denunzia agli enti previdenziali, inclusa la Cassa edile, assicurativi ed antinfortunistici;

2) copia del proprio piano operativo di sicurezza di cui all'articolo 131, comma 2, lettera c), del Codice dei contratti in coerenza con i piani di cui agli articoli 43 e 45 del presente Capitolato speciale;

5. Le presenti disposizioni si applicano anche ai raggruppamenti temporanei di imprese e alle società anche consortili, quando le imprese riunite o consorziate non intendono eseguire direttamente i lavori scorporabili.

6. I lavori affidati in subappalto non possono essere oggetto di ulteriore subappalto pertanto il subappaltatore non può subappaltare a sua volta i lavori.

7. Se l'appaltatore intende avvalersi della fattispecie disciplinata dall'articolo 30 del decreto legislativo n. 276 del 2003 (distacco di manodopera) dovrà trasmettere, almeno 20 giorni prima della data di effettivo utilizzo della manodopera distaccata, apposita comunicazione con la quale dichiara:

a) di avere in essere con la società distaccante un contratto di distacco (da allegare in copia);

b) di volersi avvalere dell'istituto del distacco per l'appalto in oggetto indicando i nominativi dei soggetti distaccati;

c) che le condizioni per le quali è stato stipulato il contratto di distacco sono tuttora vigenti e che non si ricade nella fattispecie di mera somministrazione di lavoro.

8. La comunicazione deve indicare anche le motivazioni che giustificano l'interesse della società distaccante a ricorrere al distacco di manodopera se questa non risulta in modo evidente dal contratto tra le parti di cui sopra. Alla comunicazione deve essere allegata la documentazione necessaria a comprovare in Capo al soggetto distaccante il possesso dei requisiti generali di cui all'articolo 38 del Codice dei contratti. La Stazione appaltante, entro 15 giorni dal ricevimento della comunicazione e della documentazione allegata, può negare l'autorizzazione al distacco se in sede di verifica non sussistono i requisiti di cui sopra.

Art. 47. Responsabilità in materia di subappalto

1. L'appaltatore resta in ogni caso responsabile nei confronti della Stazione appaltante per l'esecuzione delle opere oggetto di subappalto, sollevando la Stazione appaltante medesima da ogni pretesa dei subappaltatori o da richieste di risarcimento danni avanzate da terzi in conseguenza all'esecuzione di lavori subappaltati.

2. Il direttore dei lavori e il R.U.P., nonché il coordinatore per l'esecuzione in materia di sicurezza di cui all'articolo 92 del Decreto n. 81 del 2008, provvedono a verificare, ognuno per la propria competenza, il rispetto di tutte le condizioni di ammissibilità e di esecuzione

dei contratti di subappalto.

3. Il subappalto non autorizzato comporta inadempimento contrattualmente grave ed essenziale anche ai sensi dell'articolo 1456 del codice civile con la conseguente possibilità, per la Stazione appaltante, di risolvere il contratto in danno dell'appaltatore, ferme restando le sanzioni penali previste dall'articolo 21 della legge 13 settembre 1982, n. 646, come modificato dal decreto-legge 29 aprile 1995, n. 139, convertito dalla legge 28 giugno 1995, n. 246 (ammenda fino a un terzo dell'importo dell'appalto, arresto da sei mesi ad un anno).
4. Fermo restando quanto previsto all'articolo 47, commi 6 e 7, del presente Capitolato speciale, ai sensi dell'articolo 118, comma 11, del Codice dei contratti è considerato subappalto qualsiasi contratto avente ad oggetto attività ovunque espletate che richiedano l'impiego di manodopera, quali le forniture con posa in opera e i noli a caldo, se singolarmente di importo superiore al 2 per cento dell'importo dei lavori affidati o di importo superiore a 100.000 euro e se l'incidenza del costo della manodopera e del personale è superiore al 50 per cento dell'importo del contratto di subappalto. I sub-affidamenti che non costituiscono subappalto, devono essere comunicati al R.U.P. e al coordinatore per la sicurezza in fase di esecuzione almeno il giorno feriale antecedente all'ingresso in cantiere dei soggetti sub-affidatari, con la denominazione di questi ultimi.
5. Ai sensi dell'articolo 118, comma 11, del Codice dei contratti e ai fini dell'articolo 47 del presente Capitolato speciale non è considerato subappalto l'affidamento di attività specifiche di servizi a lavoratori autonomi, purché tali attività non costituiscano lavori.
6. Ai subappaltatori, ai sub affidatari, nonché ai soggetti titolari delle prestazioni che non sono considerate subappalto ai sensi dei commi 4 e 5, si applica l'articolo 52, commi 4, 5 e 6, in materia di tessera di riconoscimento.

Art. 48. Pagamento dei subappaltatori

1. La Stazione appaltante, salvo quanto previsto nel seguito, non provvede al pagamento diretto dei subappaltatori e dei cottimisti e l'appaltatore è obbligato a trasmettere alla stessa Stazione appaltante, entro 20 (venti) giorni dalla data di ciascun pagamento effettuato a proprio favore, copia delle fatture quietanzate relative ai pagamenti da esso corrisposti ai medesimi subappaltatori o cottimisti, con l'indicazione delle eventuali ritenute di garanzia effettuate, pena la sospensione dei successivi pagamenti. La stessa disciplina si applica in relazione alle somme dovute agli esecutori in subcontratto di forniture con posa in opera le cui prestazioni sono pagate in base allo stato di avanzamento lavori o allo stato di avanzamento forniture. In deroga a quanto previsto al primo periodo, quando il subappaltatore o il subcontraente è una micro, piccola o media impresa, la Stazione appaltante provvede a corrispondere direttamente al subappaltatore e al cottimista l'importo dei lavori da loro eseguiti.
2. Ai sensi dell'articolo 118, comma 6, del Codice dei contratti, i pagamenti al subappaltatore sono subordinati:
   a) all'acquisizione del DURC del subappaltatore, ai sensi dell'articolo 53, comma 2;
   b) all'acquisizione delle dichiarazioni di cui all'articolo 27, comma 8, relative al subappaltatore;
   c) all'ottemperanza alle prescrizioni di cui all'articolo 66 in materia di tracciabilità dei pagamenti;
   d) alle limitazioni di cui agli articoli 52, comma 2 e 53, comma 3.
3. Se l'appaltatore non provvede nei termini agli adempimenti di cui al comma 1 e non sono

verificate le condizioni di cui al comma 2, la Stazione appaltante sospende l'erogazione delle rate di acconto o di saldo fino a che l'appaltatore non adempie a quanto previsto.

4. La documentazione contabile di cui al comma 1 deve specificare separatamente:
   a) l'importo degli eventuali oneri per la sicurezza da liquidare al subappaltatore ai sensi dell'articolo 47, comma 4, lettera b);
   b) l'individuazione delle categorie, tra quelle di cui all'allegato A al Regolamento generale, al fine della verifica della compatibilità con le lavorazioni autorizzate di cui all'articolo 47, comma 2, lettera b), numero 1), terzo trattino, e ai fini del rilascio del certificato di esecuzione lavori di cui all'allegato B al predetto Regolamento generale
5. Ai sensi dell'articolo 17, ultimo comma, del d.P.R. n. 633 del 1972, aggiunto dall'articolo 35, comma 5, della legge 4 agosto 2006, n. 248, gli adempimenti in materia di I.V.A. relativi alle fatture quietanziate di cui al comma 1, devono essere assolti dall'appaltatore principale.

CAPO 10. CONTROVERSIE, MANODOPERA, ESECUZIONE D'UFFICIO

Art. 49. Accordo bonario

1. Ai sensi dell'articolo 240, commi 1 e 2, del Codice dei contratti, se, a seguito dell'iscrizione di riserve sui documenti contabili, l'importo economico dei lavori comporta variazioni rispetto all'importo contrattuale in misura superiore al 10% (dieci per cento) di quest'ultimo, il R.U.P. deve valutare immediatamente l'ammissibilità di massima delle riserve, la loro non manifesta infondatezza e la non imputabilità a maggiori lavori per i quali sia necessaria una variante in corso d'opera ai sensi dell'articolo 132 del Codice dei contratti, il tutto anche ai fini dell'effettivo raggiungimento della predetta misura percentuale. Il R.U.P. rigetta tempestivamente le riserve che hanno per oggetto aspetti progettuali oggetto di verifica ai sensi dell'articolo 112 del Codice dei contratti.
2. Il R.U.P. può nominare una commissione, ai sensi dell'articolo 240, commi 7, 8, 9, 9-bis, 10, 11, 12, 14 e 15, del Codice dei contratti, e immediatamente acquisisce o fa acquisire alla commissione, ove costituita, la relazione riservata del direttore dei lavori e, ove nominato, del collaudatore, e, se ritiene che le riserve non siano manifestamente infondate o palesemente inammissibili, formula una proposta motivata di accordo bonario.
3. La proposta motivata di accordo bonario è formulata e trasmessa contemporaneamente all'appaltatore e alla Stazione appaltante entro 90 (novanta) giorni dall'apposizione dell'ultima delle riserve. L'appaltatore e la Stazione appaltante devono pronunciarsi entro 30 (trenta) giorni dal ricevimento della proposta; la pronuncia della Stazione appaltante deve avvenire con provvedimento motivato; la mancata pronuncia nel termine previsto costituisce rigetto della proposta.
4. La procedura può essere reiterata nel corso dei lavori una sola volta. La medesima procedura si applica, a prescindere dall'importo, per le riserve non risolte al momento dell'emissione del certificato di collaudo provvisorio.
5. Sulle somme riconosciute in sede amministrativa o contenziosa, gli interessi al tasso legale cominciano a decorrere 60 (sessanta) giorni dopo la data di sottoscrizione dell'accordo bonario, successivamente approvato dalla Stazione appaltante, oppure dall'emissione del provvedimento esecutivo con il quale sono state risolte le controversie.
6. Ai sensi dell'articolo 239 del Codice dei contratti, anche al di fuori dei casi in cui è previsto il ricorso all'accordo bonario ai sensi dei commi precedenti, le controversie relative a diritti soggettivi derivanti dall'esecuzione del contratto possono sempre essere risolte mediante atto di transazione, in forma scritta, nel rispetto del codice civile; se l'importo differenziale

della transazione eccede la somma di 100.000 euro, è necessario il parere dell'avvocatura che difende la Stazione appaltante o, in mancanza, del funzionario più elevato in grado, competente per il contenzioso. Il dirigente competente, sentito il R.U.P., esamina la proposta di transazione formulata dal soggetto appaltatore, ovvero può formulare una proposta di transazione al soggetto appaltatore, previa audizione del medesimo.

7. La procedura di cui al comma 6 può essere esperita anche per le controversie circa l'interpretazione del contratto o degli atti che ne fanno parte o da questo richiamati, anche quando tali interpretazioni non diano luogo direttamente a diverse valutazioni economiche.
8. Nelle more della risoluzione delle controversie l'appaltatore non può comunque rallentare o sospendere i lavori, né rifiutarsi di eseguire gli ordini impartiti dalla Stazione appaltante.
9. Resta fermo quanto previsto dall'articolo 240-bis del Codice dei contratti.

Art. 50. Definizione delle controversie

1. Ove non si proceda alla transazione ai sensi dell'articolo 48 e l'appaltatore confermi le riserve, la definizione di tutte le controversie derivanti dall'esecuzione del contratto è devoluta all'autorità giudiziaria competente presso il Foro di Modena ed è esclusa la competenza arbitrale.

Art. 51. Contratti collettivi e disposizioni sulla manodopera

1. L'appaltatore è tenuto all'esatta osservanza di tutte le leggi, regolamenti e norme vigenti in materia, nonché eventualmente entrate in vigore nel corso dei lavori, e in particolare:
   a) nell'esecuzione dei lavori che formano oggetto del presente appalto, l'appaltatore si obbliga ad applicare integralmente il contratto nazionale di lavoro per gli operai dipendenti dalle aziende industriali edili e affini e gli accordi locali e aziendali integrativi dello stesso, in vigore per il tempo e nella località in cui si svolgono i lavori;
   b) i suddetti obblighi vincolano l'appaltatore anche se non è aderente alle associazioni stipulanti o receda da esse e indipendentemente dalla natura industriale o artigiana, dalla struttura o dalle dimensioni dell'impresa stessa e da ogni altra sua qualificazione giuridica;
   c) è responsabile in rapporto alla Stazione appaltante dell'osservanza delle norme anzi-dette da parte degli eventuali subappaltatori nei confronti dei rispettivi dipendenti, anche nei casi in cui il contratto collettivo non disciplini l'ipotesi del subappalto; il fatto che il subappalto non sia stato autorizzato non esime l'appaltatore dalla responsabilità, e ciò senza pregiudizio degli altri diritti della Stazione appaltante;
   d) è obbligato al regolare assolvimento degli obblighi contributivi in materia previdenziale, assistenziale, antinfortunistica e in ogni altro ambito tutelato dalle leggi speciali.
2. Ai sensi dell'articolo 5 del Regolamento generale, in caso di ritardo immotivato nel pagamento delle retribuzioni dovute al personale dipendente dell'appaltatore o dei subappaltatori, la Stazione appaltante può pagare direttamente ai lavoratori le retribuzioni arretrate, anche in corso d'opera, utilizzando le somme trattenute sui pagamenti delle rate di acconto e di saldo ai sensi degli articoli 27, comma 8 e 28, comma 8, del presente Capitolato Speciale.
3. In ogni momento il Direttore dei Lavori e, per suo tramite, il R.U.P., possono richiedere all'appaltatore e ai subappaltatori copia del libro unico del lavoro di cui all'articolo 39 della legge 9 agosto 2008, n. 133, possono altresì richiedere i documenti di riconoscimento al personale presente in cantiere e verificarne la effettiva iscrizione nel predetto libro unico del lavoro dell'appaltatore o del subappaltatore autorizzato.
4. Ai sensi degli articoli 18, comma 1, lettera u), 20, comma 3 e 26, comma 8, del Decreto n. 81

del 2008, nonché dell'articolo 5, comma 1, primo periodo, della legge n. 136 del 2010, l'appaltatore è obbligato a fornire a ciascun soggetto occupato in cantiere una apposita tessera di riconoscimento, impermeabile ed esposta in forma visibile, corredata di fotografia, contenente le generalità del lavoratore, i dati identificativi del datore di lavoro e la data di assunzione del lavoratore. L'appaltatore risponde dello stesso obbligo anche per i lavoratori dipendenti dai subappaltatori autorizzati; la tessera dei predetti lavoratori deve riportare gli estremi dell'autorizzazione al subappalto. Tutti i lavoratori sono tenuti ad esporre detta tessera di riconoscimento.

5. Agli stessi obblighi devono ottemperare anche i lavoratori autonomi che esercitano direttamente la propria attività nei cantieri e il personale presente occasionalmente in cantiere che non sia dipendente dell'appaltatore o degli eventuali subappaltatori (soci, artigiani di ditte individuali senza dipendenti, professionisti, fornitori esterni, collaboratori familiari e simili); tutti i predetti soggetti devono provvedere in proprio e, in tali casi, la tessera di riconoscimento deve riportare i dati identificativi del committente ai sensi dell'articolo 5, comma 1, secondo periodo, della legge n. 136 del 2010.
6. La violazione degli obblighi di cui ai commi 4 e 5 comporta l'applicazione, in Capo al datore di lavoro, della sanzione amministrativa da euro 100 ad euro 500 per ciascun lavoratore. Il lavoratore munito della tessera di riconoscimento di cui al comma 3 che non provvede ad esporla è punito con la sanzione amministrativa da euro 50 a euro 300. Nei confronti delle predette sanzioni non è ammessa la procedura di diffida di cui all'articolo 13 del decreto legislativo 23 aprile 2004, n. 124.

Art. 52. Documento Unico di Regolarità contributiva (DURC)

1. La stipula del contratto, l'erogazione di qualunque pagamento a favore dell'appaltatore, la stipula di eventuali atti di sottomissione o di appendici contrattuali, sono subordinate all'acquisizione del DURC.
2. Il DURC è acquisito d'ufficio dalla Stazione appaltante a condizione che l'appaltatore e, tramite esso, i subappaltatori, trasmettano tempestivamente alla stessa Stazione appaltante il modello unificato INAIL-INPS-CASSA EDILE, compilato nei quadri «A» e «B» o, in alternativa, le seguenti indicazioni:
   - il contratto collettivo nazionale di lavoro (CCNL) applicato;
   - la classe dimensionale dell'impresa in termini di addetti;
   - per l'INAIL: codice ditta, sede territoriale dell'ufficio di competenza, numero di posizione assicurativa;
   - per l'INPS: matricola azienda, sede territoriale dell'ufficio di competenza; se impresa individuale numero di posizione contributiva del titolare; se impresa artigiana, numero di posizione assicurativa dei soci;
   - per la Cassa Edile (CAPE): codice impresa, codice e sede cassa territoriale di competenza.
3. Ai sensi dell'articolo 4 del Regolamento generale, in caso di inottemperanza agli obblighi contributivi nei confronti di INPS, INAIL e Cassa Edile da parte dell'appaltatore o dei subappaltatori, rilevata da un DURC negativo, in assenza di adeguate giustificazioni o di regolarizzazione tempestiva, la Stazione appaltante provvede direttamente al pagamento dei crediti vantati dai predetti istituti, in luogo dell'appaltatore e dei subappaltatori, utilizzando le somme trattenute sui pagamenti delle rate di acconto e di saldo ai sensi degli articoli 27 e 28 del presente Capitolato Speciale.
4. Fermo restando quanto previsto all'articolo 54, comma 1, lettera o), nel caso il DURC relativo al subappaltatore sia negativo per due volte consecutive, la Stazione appaltante contesta gli addebiti al subappaltatore assegnando un termine non inferiore a 15 (quindici)

giorni per la presentazione delle controdeduzioni; in caso di assenza o inidoneità di queste la Stazione appaltante pronuncia la decadenza dell'autorizzazione al subappalto.

5. Ai sensi dell'articolo 6, comma 4, del Regolamento generale, fermo restando quanto previsto per l'acquisizione del DURC in sede di erogazione dei pagamenti, se tra la stipula del contratto e il primo stato di avanzamento dei lavori o tra due successivi stati di avanzamento dei lavori, intercorre un periodo superiore a 180 (centottanta) giorni, è necessaria l'acquisizione del DURC con le modalità di cui al comma 2.
6. In caso di irregolarità del DURC dell'appaltatore o del subappaltatore, in relazione a somme dovute all'INPS, all'INAIL o alla Cassa Edile, la Stazione appaltante:
   a) chiede tempestivamente ai predetti istituti e casse la quantificazione dell'ammontare delle somme che hanno determinato l'irregolarità, se tale ammontare non è già noto; chiede altresì all'appaltatore la regolarizzazione delle posizioni contributive irregolari nonché la documentazione che egli ritenga idonea a motivare la condizione di irregolarità del DURC;
   b) verificatasi ogni altra condizione, provvede alla liquidazione del certificato di pagamento, trattenendo una somma corrispondente ai crediti vantati dagli Istituti e dalla Cassa Edile come quantificati alla precedente lettera a), ai fini di cui al comma 3.
   c) se la irregolarità del DURC dell'appaltatore o dell'eventuale subappaltatore dipende esclusivamente da pendenze contributive relative a cantieri e contratti d'appalto diversi da quello oggetto del presente Capitolato, l'appaltatore regolare nei propri adempimenti con riferimento al cantiere e al contratto d'appalto oggetto del presente Capitolato, che non possa agire per regolarizzare la posizione delle imprese subappaltatrici con le quali sussiste una responsabilità solidale, può chiedere una specifica procedura di accertamento da parte del personale ispettivo degli Istituti e della Cassa Edile, al fine di ottenere un verbale in cui si attesti della regolarità degli adempimenti contributivi nei confronti del personale utilizzato nel cantiere, come previsto dall'articolo 3, comma 20, della legge n. 335 del 1995. Detto verbale, se positivo, può essere utilizzato ai fini del rilascio di una certificazione di regolarità contributiva, riferita al solo cantiere e al contratto d'appalto oggetto del presente Capitolato, con il quale si potrà procedere alla liquidazione delle somme trattenute ai sensi della lettera b).

Art. 53. Risoluzione del contratto - Esecuzione d'ufficio dei lavori

1. Costituiscono causa di risoluzione del contratto, e la Stazione appaltante ha facoltà di risolvere il contratto mediante lettera raccomandata, anche mediante posta elettronica certificata, con messa in mora di 15 giorni, senza necessità di ulteriori adempimenti, oltre ai casi di cui all'articolo 21, i seguenti casi:
   a) l'appaltatore sia colpito da provvedimento definitivo di applicazione di una misura di prevenzione di cui agli articoli 6 o 67 del decreto legislativo n. 159 del 2011, ovvero sia intervenuta sentenza di condanna passata in giudicato per i delitti previsti dall'articolo 51, commi 3-bis e 3-quater, del codice di procedura penale, dagli articoli 314, primo comma, 316, 316-bis, 317, 318, 319, 319-ter, 319-quater e 320 del codice penale, nonché per reati di usura, riciclaggio oppure per frodi nei riguardi della Stazione appaltante, di subappaltatori, di fornitori, di lavoratori o di altri soggetti comunque interessati ai lavori, ai sensi dell'articolo 135 del Codice dei contratti;
   b) inadempimento alle disposizioni del direttore dei lavori riguardo ai tempi di esecuzione o quando risulti accertato il mancato rispetto delle ingiunzioni o diffide fattegli, nei termini imposti dagli stessi provvedimenti;
   c) manifesta incapacità o inidoneità, anche solo legale, nell'esecuzione dei lavori;

d) inadempimento accertato alle norme di legge sulla prevenzione degli infortuni, la sicurezza sul lavoro e le assicurazioni obbligatorie del personale;

e) sospensione dei lavori o mancata ripresa degli stessi da parte dell'appaltatore senza giustificato motivo;

f) rallentamento dei lavori, senza giustificato motivo, in misura tale da pregiudicare la realizzazione dei lavori nei termini previsti dal contratto;

g) subappalto abusivo, associazione in partecipazione, cessione anche parziale del contratto o violazione di norme sostanziali regolanti il subappalto;

h) non rispondenza dei beni forniti alle specifiche di contratto e allo scopo dell'opera;

i) mancato rispetto della normativa sulla sicurezza e la salute dei lavoratori di cui al Decreto n. 81 del 2008 o ai piani di sicurezza di cui agli articoli 43 e 45, integranti il contratto, e delle ingiunzioni fattegli al riguardo dal direttore dei lavori, dal R.U.P. o dal coordinatore per la sicurezza;

l) azioni o omissioni finalizzate ad impedire l'accesso al cantiere al personale ispettivo del Ministero del lavoro e della previdenza sociale o dell'A.S.L., oppure del personale ispettivo degli organismi paritetici, di cui all'articolo 51 del Decreto n. 81 del 2008;

m) violazione delle prescrizioni in materia di tracciabilità dei pagamenti, in applicazione dell'articolo 66, comma 5, del presente Capitolato speciale;

n) applicazione di una delle misure di sospensione dell'attività irrogate ai sensi dell'articolo 14, comma 1, del Decreto n. 81 del 2008 ovvero l'azzeramento del punteggio per la ripetizione di violazioni in materia di salute e sicurezza sul lavoro ai sensi dell'articolo 27, comma 1-bis, del citato Decreto n. 81 del 2008;

o) ottenimento del DURC negativo per due volte consecutive, alle condizioni di cui all'articolo 6, comma 8, del Regolamento generale; in tal caso il R.U.P., acquisita una relazione particolareggiata predisposta dal direttore dei lavori, contesta gli addebiti e assegna un termine non inferiore a 15 (quindici) giorni per la presentazione delle controdeduzioni; in caso di assenza o inidoneità di queste propone alla Stazione appaltante la risoluzione del contratto, ai sensi dell'articolo 135, comma 1, del Codice dei contratti.

2. Il contratto è altresì risolto di diritto nei seguenti casi:

a) perdita da parte dell'appaltatore, dei requisiti per l'esecuzione dei lavori, quali il fallimento o la irrogazione di misure sanzionatorie o cautelari che inibiscono la capacità di contrattare con la pubblica amministrazione, oppure in caso di reati accertati ai sensi dell'articolo 135, comma 1, del Codice dei contratti;

b) nullità assoluta, ai sensi dell'articolo 3, comma 8, primo periodo, della legge n. 136 del 2010, in caso di assenza, nel contratto, delle disposizioni in materia di tracciabilità dei pagamenti;

c) decadenza dell'attestazione SOA dell'appaltatore per aver prodotto falsa documentazione o dichiarazioni mendaci, risultante dal casellario informatico.

3. Il contratto è altresì risolto se, per il manifestarsi di errori o di omissioni del progetto esecutivo che pregiudicano, in tutto o in parte, la realizzazione dell'opera oppure la sua utilizzazione, come definiti dall'articolo 132, comma 6, del Codice dei contratti, si rendono necessari lavori suppletivi che eccedono il quinto dell'importo originario del contratto. In tal caso, proceduto all'accertamento dello stato di consistenza ai sensi del comma 3, si procede alla liquidazione dei lavori eseguiti, dei materiali utili e del 10 per cento dei lavori non eseguiti, fino a quattro quinti dell'importo del contratto.

4. Nei casi di risoluzione del contratto o di esecuzione di ufficio, la comunicazione della decisione assunta dalla Stazione appaltante è fatta all'appaltatore nella forma dell'ordine di servizio o della raccomandata con avviso di ricevimento, anche mediante posta elettronica certificata, con la contestuale indicazione della data alla quale avrà luogo l'accertamento dello stato di consistenza dei lavori.
5. Alla data comunicata dalla Stazione appaltante si fa luogo, in contraddittorio fra il direttore dei lavori e l'appaltatore o suo rappresentante oppure, in mancanza di questi, alla presenza di due testimoni, alla redazione dello stato di consistenza dei lavori, all'inventario dei materiali, delle attrezzature dei e mezzi d'opera esistenti in cantiere, nonché, nel caso di esecuzione d'ufficio, all'accertamento di quali di tali materiali, attrezzature e mezzi d'opera debbano essere mantenuti a disposizione della Stazione appaltante per l'eventuale riutilizzo e alla determinazione del relativo costo. L'appaltatore rinuncia fin d'ora ad ogni opposizione o eccezione in merito alla riconsegna o presa in possesso da parte della Diocesi del cantiere, autorizzando pertanto fin d'ora la Diocesi ad entrare nel cantiere, a prendere possesso e a provvedere a sua discrezione a sostituire o smontare e rimuovere eventuali opere provvisionali e attrezzature di proprietà dell'appaltatore depositandole in apposito luogo a spese dell'appaltatore.
6. Nei casi di risoluzione del contratto e di esecuzione d'ufficio, come pure in caso di fallimento dell'appaltatore, i rapporti economici con questo o con il curatore sono definiti, con salvezza di ogni diritto e ulteriore azione della Stazione appaltante, nel seguente modo:
   a) affidando ad altra impresa, ai sensi dell'articolo 140 del Codice dei contratti o, in caso di indisponibilità di altra impresa, ponendo a base d'asta del nuovo appalto o di altro affidamento ai sensi dell'ordinamento vigente, l'importo lordo dei lavori di completamento e di quelli da eseguire d'ufficio in danno, risultante dalla differenza tra l'ammontare complessivo lordo dei lavori posti a base d'asta nell'appalto originario, eventualmente incrementato per perizie in corso d'opera oggetto di regolare atto di sottomissione o comunque approvate o accettate dalle parti nonché dei lavori di ripristino o riparazione, e l'ammontare lordo dei lavori eseguiti dall'appaltatore inadempiente medesimo;
   b) ponendo a carico dell'appaltatore inadempiente:
      1) l'eventuale maggiore costo derivante dalla differenza tra importo netto di aggiudicazione del nuovo appalto per il completamento dei lavori e l'importo netto degli stessi risultante dall'aggiudicazione effettuata in origine all'appaltatore inadempiente;
      2) l'eventuale maggiore costo derivato dalla ripetizione della gara di appalto eventualmente andata deserta, necessariamente effettuata con importo a base d'asta opportunamente maggiorato;
      3) l'eventuale maggiore onere per la Stazione appaltante per effetto della tardata ultimazione dei lavori, delle nuove spese di gara e di pubblicità, delle maggiori spese tecniche di direzione, assistenza, contabilità e collaudo dei lavori, dei maggiori interessi per il finanziamento dei lavori, di ogni eventuale maggiore e diverso danno documentato, conseguente alla mancata tempestiva utilizzazione delle opere alla data prevista dal contratto originario.
7. Nel caso l'appaltatore sia un raggruppamento temporaneo di operatori, oppure un consorzio ordinario o un consorzio stabile, se una delle condizioni di cui al comma 1, lettera a), oppure agli articoli 84, comma 4, o 91, comma 7, del decreto legislativo n. 159 del 2011, ricorre per un'impresa mandante o comunque diversa dall'impresa capogruppo, le cause di divieto o di sospensione di cui all'articolo 67 del decreto legislativo n. 159 del 2011 non operano nei confronti delle altre imprese partecipanti se la predetta impresa è estromessa

sostituita entro trenta giorni dalla comunicazione delle informazioni del prefetto.

CAPO 11. DISPOSIZIONI PER L'ULTIMAZIONE

Art. 54. Ultimazione dei lavori e gratuita manutenzione

1. Al termine dei lavori e in seguito a richiesta scritta dell'appaltatore il direttore dei lavori redige, entro 10 giorni dalla richiesta, il certificato di ultimazione; entro trenta giorni dalla data del certificato di ultimazione dei lavori il direttore dei lavori procede all'accertamento sommario della regolarità delle opere eseguite.
2. In sede di accertamento sommario, senza pregiudizio di successivi accertamenti, sono rilevati e verbalizzati eventuali vizi e difformità di costruzione che l'appaltatore è tenuto a eliminare a sue spese nel termine fissato e con le modalità prescritte dal direttore dei lavori, fatto salvo il risarcimento del danno alla Stazione appaltante. In caso di ritardo nel ripristino, si applica la penale per i ritardi prevista dall'articolo 18, in proporzione all'importo della parte di lavori che direttamente e indirettamente traggono pregiudizio dal mancato ripristino e comunque all'importo non inferiore a quello dei lavori di ripristino.
3. Dalla data del verbale di ultimazione dei lavori decorre il periodo di gratuita manutenzione; tale periodo cessa con l'approvazione finale del certificato di regolare esecuzione da parte della Stazione appaltante, da effettuarsi entro i termini previsti dall'articolo 56.
4. Non può ritenersi verificata l'ultimazione dei lavori se l'appaltatore non ha consegnato al direttore di lavori le certificazioni e i collaudi tecnici di cui all'articolo 22, comma 6; in tal caso il direttore dei lavori non può redigere il certificato di ultimazione e, se redatto, questo non è efficace e non decorrono i termini di cui all'articolo 56, né i termini per il pagamento della rata di saldo di cui all'articolo 28.

Art. 55. Termini per il collaudo o per l'accertamento della regolare esecuzione

1. Il certificato di regolare esecuzione è emesso entro **quattro** mesi dall'ultimazione dei lavori ed ha carattere provvisorio. Esso assume carattere definitivo trascorsi due anni dalla data dell'emissione. Decorso tale termine, il certificato di regolare esecuzione si intende tacitamente approvato anche se l'atto formale di approvazione non sia intervenuto.
2. Durante l'esecuzione dei lavori la Stazione appaltante può effettuare operazioni di controllo o di collaudo parziale o ogni altro accertamento, volti a verificare la piena rispondenza delle caratteristiche dei lavori in corso di realizzazione a quanto richiesto negli elaborati progettuali, nel presente Capitolato speciale o nel contratto.
3. Trova applicazione la disciplina di cui agli articoli da 215 a 235 del Regolamento generale.

Art. 56. Presa in consegna dei lavori ultimati

1. La Stazione appaltante si riserva di prendere in consegna parzialmente o totalmente le opere appaltate anche nelle more del collaudo, con apposito verbale immediatamente dopo l'accertamento sommario di cui all'articolo 55, comma 1, oppure nel diverso termine assegnato dalla direzione lavori.
2. Se la Stazione appaltante si avvale di tale facoltà, comunicata all'appaltatore per iscritto, lo stesso appaltatore non si può opporre per alcun motivo, né può reclamare compensi di sorta.
3. Fermo restando quanto previsto dall'articolo 237-bis del Codice dei contratti, l'appaltatore può chiedere che il verbale di cui al comma 1, o altro specifico atto redatto in

contraddittorio, dia atto dello stato delle opere, onde essere garantito dai possibili danni che potrebbero essere arrecati alle opere stesse.

4. La presa di possesso da parte della Stazione appaltante avviene nel termine perentorio fissato dalla stessa per mezzo del direttore dei lavori o per mezzo del R.U.P., in presenza dell'appaltatore o di due testimoni in caso di sua assenza.
5. Se la Stazione appaltante non si trova nella condizione di prendere in consegna le opere dopo l'ultimazione dei lavori, l'appaltatore non può reclamare la consegna ed è altresì tenuto alla gratuita manutenzione fino ai termini previsti dall'articolo 55, comma 3.

CAPO 12. NORME FINALI

Art. 57. Oneri e obblighi a carico dell'appaltatore

1. Oltre agli oneri di cui al capitolato generale d'appalto, al Regolamento generale e al presente Capitolato speciale, nonché a quanto previsto da tutti i piani per le misure di sicurezza fisica dei lavoratori, sono a carico dell'appaltatore gli oneri e gli obblighi che seguono.
   a) la fedele esecuzione del progetto e degli ordini impartiti per quanto di competenza, dal direttore dei lavori, in conformità alle pattuizioni contrattuali, in modo che le opere eseguite risultino a tutti gli effetti collaudabili, esattamente conformi al progetto e a perfetta regola d'arte, richiedendo al direttore dei lavori tempestive disposizioni scritte per i particolari che eventualmente non risultassero da disegni, dal capitolato o dalla descrizione delle opere. In ogni caso l'appaltatore non deve dare corso all'esecuzione di aggiunte o varianti non ordinate per iscritto ai sensi dell'articolo 1659 del codice civile;
   b) i movimenti di terra e ogni altro onere relativo alla formazione del cantiere attrezzato, in relazione alla entità dell'opera, con tutti i più moderni e perfezionati impianti per assicurare una perfetta e rapida esecuzione di tutte le opere prestabilite, ponteggi e palizzate, adeguatamente protetti, in adiacenza di proprietà pubbliche o private, la recinzione con solido steccato, nonché la pulizia, la manutenzione del cantiere stesso, l'inghiaiamento e la sistemazione delle sue strade, in modo da rendere sicuri il transito e la circolazione dei veicoli e delle persone addette ai lavori tutti, ivi comprese le eventuali opere scorporate o affidate a terzi dallo stesso ente appaltante;
   c) l'assunzione in proprio, tenendone indenne la Stazione appaltante, di ogni responsabilità risarcitoria e delle obbligazioni relative comunque connesse all'esecuzione delle prestazioni dell'appaltatore a termini di contratto;
   d) l'esecuzione, presso gli Istituti autorizzati, di tutte le prove che verranno ordinate dalla direzione lavori, sui materiali e manufatti impiegati o da impiegarsi nella costruzione, compresa la confezione dei campioni e l'esecuzione di prove di carico che siano ordinate dalla stessa direzione lavori su tutte le opere in calcestruzzo semplice o armato e qualsiasi altra struttura portante, nonché prove di tenuta per le tubazioni; in particolare è fatto obbligo di effettuare almeno un prelievo di calcestruzzo per ogni giorno di getto, datato e conservato;
   e) le responsabilità sulla non rispondenza degli elementi eseguiti rispetto a quelli progettati o previsti dal capitolato;
   f) il mantenimento, fino all'emissione del certificato di regolare esecuzione , della continuità degli scoli delle acque e del transito sugli spazi, pubblici e privati, adiacenti le opere da eseguire;
   g) il ricevimento, lo scarico e il trasporto nei luoghi di deposito o nei punti di impiego

secondo le disposizioni della direzione lavori, comunque all'interno del cantiere, dei materiali e dei manufatti esclusi dal presente appalto e approvvigionati o eseguiti da altre ditte per conto della Stazione appaltante e per i quali competono a termini di contratto all'appaltatore le assistenze alla posa in opera; i danni che per cause dipendenti dall'appaltatore fossero apportati ai materiali e manufatti suddetti devono essere ripristinati a carico dello stesso appaltatore;

h) la concessione, su richiesta della direzione lavori, a qualunque altra impresa alla quale siano affidati lavori non compresi nel presente appalto, l'uso parziale o totale dei ponteggi di servizio, delle impalcature, delle costruzioni provvisorie e degli apparecchi di sollevamento per tutto il tempo necessario all'esecuzione dei lavori che la Stazione appaltante intenderà eseguire direttamente oppure a mezzo di altre ditte dalle quali, come dalla Stazione appaltante, l'appaltatore non potrà pretendere compensi di sorta, tranne che per l'impiego di personale addetto ad impianti di sollevamento; il tutto compatibilmente con le esigenze e le misure di sicurezza;

i) la pulizia del cantiere e delle vie di transito e di accesso allo stesso, compreso lo sgombero dei materiali di rifiuto lasciati da altre ditte;

j) le spese, i contributi, i diritti, i lavori, le forniture e le prestazioni occorrenti per gli allacciamenti provvisori di acqua, energia elettrica, gas e fognatura, necessari per il funzionamento del cantiere e per l'esecuzione dei lavori, nonché le spese per le utenze e i consumi dipendenti dai predetti servizi; l'appaltatore si obbliga a concedere, con il solo rimborso delle spese vive, l'uso dei predetti servizi alle altre ditte che eseguono forniture o lavori per conto della Stazione appaltante, sempre nel rispetto delle esigenze e delle misure di sicurezza;

k) l'esecuzione di un'opera campione delle singole categorie di lavoro ogni volta che questo sia previsto specificatamente dal presente capitolato o sia richiesto dalla direzione dei lavori, per ottenere il relativo nullaosta alla realizzazione delle opere simili, nonché la fornitura al Direttore Lavori, prima della posa in opera di qualsiasi materiale o l'esecuzione di una qualsiasi tipologia di lavoro, della campionatura dei materiali, dei dettagli costruttivi e delle schede tecniche relativi alla posa in opera;

l) la fornitura e manutenzione dei cartelli di avviso, fanali di segnalazione notturna nei punti prescritti e quanto altro indicato dalle disposizioni vigenti a scopo di sicurezza, nonché l'illuminazione notturna del cantiere;

m) la costruzione e la manutenzione entro il recinto del cantiere di spazi idonei ad uso ufficio del personale di direzione lavori e assistenza, arredati e illuminati;

n) la predisposizione del personale e degli strumenti necessari per tracciamenti, rilievi, misurazioni, prove e controlli dei lavori tenendo a disposizione del direttore dei lavori i disegni e le tavole per gli opportuni raffronti e controlli, con divieto di darne visione a terzi e con formale impegno di astenersi dal riprodurre o contraffare i disegni e i modelli avuti in consegna;

o) la consegna, prima della smobilitazione del cantiere, di un certo quantitativo di materiale usato, per le finalità di eventuali successivi ricambi omogenei, previsto dal presente capitolato o precisato da parte della direzione lavori con ordine di servizio e che viene liquidato in base al solo costo del materiale;

p) l'idonea protezione dei materiali impiegati e messi in opera a prevenzione di danni di qualsiasi natura e causa, nonché la rimozione di dette protezioni a richiesta della direzione lavori; nel caso di sospensione dei lavori deve essere adottato ogni provvedimento necessario ad evitare deterioramenti di qualsiasi genere e per qualsiasi causa alle opere eseguite, restando a carico dell'appaltatore l'obbligo di risarcimento

degli eventuali danni conseguenti al mancato o insufficiente rispetto della presente norma;

q) l'adozione, nel compimento di tutti i lavori, dei procedimenti e delle cautele necessarie a garantire l'incolumità degli operai, delle persone addette ai lavori stessi e dei terzi, nonché ad evitare danni ai beni pubblici e privati, osservando le disposizioni contenute nelle vigenti norme in materia di prevenzione infortuni; con ogni più ampia responsabilità in caso di infortuni a carico dell'appaltatore, restandone sollevati la Stazione appaltante, nonché il personale preposto alla direzione e sorveglianza dei lavori.

r) la pulizia, prima dell'uscita dal cantiere, dei propri mezzi e/o di quelli dei subappaltatori e l'accurato lavaggio giornaliero delle aree pubbliche in qualsiasi modo lordate durante l'esecuzione dei lavori, compreso la pulizia delle caditoie stradali;

s) la dimostrazione dei pesi, a richiesta del Direttore Lavori, presso le pubbliche o private stazioni di pesatura.

t) gli adempimenti della legge n. 1086 del 1971, al deposito della documentazione presso l'ufficio comunale competente e quant'altro derivato dalla legge sopra richiamata;

u) il divieto di autorizzare Terzi alla pubblicazione di notizie, fotografie e disegni delle opere oggetto dell'appalto salvo esplicita autorizzazione scritta della stazione appaltante;

v) l'ottemperanza alle prescrizioni previste dal DPCM del 1 marzo 1991 e successive modificazioni in materia di esposizioni ai rumori;

w) il completo sgombero del cantiere entro 15 giorni dal positivo collaudo provvisorio delle opere;

x) la richiesta tempestiva dei permessi, sostenendo i relativi oneri, per la chiusura al transito veicolare e pedonale (con l'esclusione dei residenti) delle strade urbane interessate dalle opere oggetto dell'appalto;

y) l'installazione e il mantenimento in funzione per tutta la necessaria durata dei lavori la cartellonista a norma del codice della strada atta ad informare il pubblico in ordine alla variazione della viabilità cittadina connessa con l'esecuzione delle opere appaltate. L'appaltatore dovrà preventivamente concordare tipologia, numero e posizione di tale segnaletica con il locale comando di polizia municipale e con il coordinatore della sicurezza;

z) l'installazione di idonei dispositivi e/o attrezzature per l'abbattimento della produzione delle polveri durante tutte le fasi lavorative, in particolare nelle aree di transito degli automezzi.

aa) La consegna, entro 30 giorni dal termine dei lavori, del piano di manutenzione aggiornato, dei disegni dell'opera in tutte le sue parti come costruita, di tutte le certificazioni e dichiarazioni relative a materiali, impianti (compresa la dichiarazione di conformità prevista dalla legge 46/90) ed in particolare degli elaborati con lo stato finito degli impianti idrici, termici, sanitari, nonché degli impianti elettrici e speciali, con indicato percorsi e caratteristiche - redatti in conformità alle normativa vigente - da consegnare in triplice copia eliografica ed una copia dei file di elaborazione in formato DWG;

ab) Il progetto esecutivo delle strutture provvisionali di ponteggio, ritegno e contrasto previste in appalto, a firma di tecnico abilitato, dimensionate per resistere ai carichi specificati in progetto e/o definiti dalla direzione lavori.

ac) La realizzazione delle procedure di rimozione, movimentazione, cernita e stoccaggio delle macerie secondo le disposizioni fornite dai funzionari preposti della Soprintendenza.

2. Ai sensi dell'articolo 4 della legge n. 136 del 2010 la proprietà degli automezzi adibiti al trasporto dei materiali per l'attività del cantiere deve essere facilmente individuabile; a tale scopo la bolla di consegna del materiale deve indicare il numero di targa dell'automezzo e le generalità del proprietario nonché, se diverso, del locatario, del comodatario, dell'usufruttuario o del soggetto che ne abbia comunque la stabile disponibilità.
3. L'appaltatore è tenuto a richiedere, prima della realizzazione dei lavori, presso tutti i soggetti diversi dalla Stazione appaltante (Consorzi, rogge, privati, Provincia, gestori di servizi a rete e altri eventuali soggetti coinvolti o competenti in relazione ai lavori in esecuzione) interessati direttamente o indirettamente ai lavori, tutti i permessi necessari e a seguire tutte le disposizioni emanate dai suddetti per quanto di competenza, in relazione all'esecuzione delle opere e alla conduzione del cantiere, con esclusione dei permessi e degli altri atti di assenso aventi natura definitiva e afferenti il lavoro pubblico in quanto tale.
4. In caso di danni causati da forza maggiore a opere e manufatti, i lavori di ripristino o rifacimento sono eseguiti dall'appaltatore ai prezzi di contratto decurtati della percentuale di incidenza dell'utile, come dichiarata dall'appaltatore in sede di verifica della congruità dei prezzi o, se tale verifica non è stata fatta, come prevista nelle analisi dei prezzi integranti il progetto a base di gara o, in assenza di queste, nella misura prevista dall'articolo 32, comma 2, lettera c), del Regolamento generale.
5. Se i lavori di ripristino o di rifacimento di cui al comma 4, sono di importo superiore a 1/5 (un quinto) dell'importo contrattuale, trova applicazione l'articolo 161, comma 13, del Regolamento generale. Per ogni altra condizione trova applicazione l'articolo 166 del Regolamento generale.
6. Prima dell'inizio delle lavorazioni, sarà cura, onere e responsabilità dell'Appaltatore provvedere a quanto specificato nel seguito:

   - reperire tutti i dati necessari alla definizione particolareggiata, puntuale ed esecutiva (di cantiere) di tutti gli interventi, siano essi di consolidamento o di restauro strutturale;
   - verificare preliminarmente (rispetto alle lavorazioni) la rispondenza del costruito esistente con quanto mostrato negli elaborati progettuali grafici pertinenti e attendere istruzioni dalla Direzione Lavori in tutti i casi in cui si riscontrino divergenze;
   - provvedere alla realizzazione di tutte le strutture temporanee stabilizzanti, di supporto, di sostegno, di stabilizzazione, di lavoro (ponteggi, puntelli, sistemi di puntellature, centine, centinature, contrafforti, ecc.), sulla base delle effettive richieste di cantiere e sulla scorta delle azioni di calcolo effettive e/o di progetto;
   - provvedere alla realizzazione di tutti gli interventi previsti, in accordo alla progettazione, in maniera precisa ed esaustiva e, nei limiti contrattuali e legislativi, come istruito dalla Direzione Lavori, dalla Proprietà e/o dalle istituzioni responsabili della tutela del bene monumentale in oggetto.

Art. 58. Obblighi speciali a carico dell'appaltatore

1. L'appaltatore è obbligato:

   a) ad intervenire alle misure, le quali possono comunque essere eseguite alla presenza di due testimoni se egli, invitato non si presenta;

   b) a firmare i libretti delle misure, i brogliacci e gli eventuali disegni integrativi, sottopostogli dal direttore dei lavori, subito dopo la firma di questi;

c) a consegnare al direttore lavori, con tempestività, le fatture relative alle lavorazioni e somministrazioni previste dal presente Capitolato speciale e ordinate dal direttore dei lavori che per la loro natura si giustificano mediante fattura;

d) a consegnare al direttore dei lavori le note relative alle giornate di operai, di noli e di mezzi d'opera, nonché le altre provviste somministrate, per gli eventuali lavori previsti e ordinati in economia nonché a firmare le relative liste settimanali sottopostegli dal direttore dei lavori.

3. L'appaltatore deve produrre alla direzione dei lavori un'adeguata documentazione fotografica relativa alle lavorazioni di particolare complessità, o non più ispezionabili o non più verificabili dopo la loro esecuzione oppure a richiesta della direzione dei lavori. La documentazione fotografica, a colori e in formati riproducibili agevolmente, reca in modo automatico e non modificabile la data e l'ora nelle quali sono state fatte le relative riprese.

Art. 59. Proprietà dei materiali di scavo e di demolizione

1. I materiali provenienti dalle escavazioni e dalle demolizioni sono di proprietà della Stazione appaltante.
2. In attuazione dell'articolo 36 del capitolato generale d'appalto i materiali provenienti dalle escavazioni sono ceduti all'appaltatore al prezzo convenzionalmente stabilito in euro 4,50 per mc ; il quale per tale cessione non dovrà corrispondere alcunché in quanto il prezzo convenzionale dei predetti materiali è già stato dedotto in sede di determinazione dei prezzi contrattuali.
3. In attuazione dell'articolo 36 del capitolato generale d'appalto i materiali provenienti dalle demolizioni devono essere trasportati e regolarmente accatastati in area cantiere per le parti oggetto di recupero e riutilizzo secondo le specifiche di progetto, e smaltiti in discarica autorizzata per i materiali di risulta, a cura e spese dell'appaltatore, intendendosi quest'ultimo compensato degli oneri di trasporto e di accatastamento con i corrispettivi contrattuali previsti per le demolizioni.
4. Al rinvenimento di oggetti di valore, beni o frammenti o ogni altro elemento diverso dai materiali di scavo e di demolizione, o per i beni provenienti da demolizione ma aventi valore scientifico, storico, artistico, archeologico o simili, si applica l'articolo 35 del capitolato generale d'appalto, fermo restando quanto previsto dall'articolo 91, comma 2, del decreto legislativo 22 gennaio 2004, n. 42.
5. E' fatta salva la possibilità, se ammessa, di riutilizzare i materiali di cui ai commi 1, 2 e 3, ai fini di cui all'articolo 60.

Art. 60. Utilizzo di materiali recuperati o riciclati

1. In attuazione del decreto del ministero dell'ambiente 8 maggio 2003, n. 203 e dei relativi provvedimenti attuativi di natura non regolamentare, la realizzazione di manufatti e la fornitura di beni di cui al comma 3, purché compatibili con i parametri, le composizioni e le caratteristiche prestazionali stabiliti con i predetti provvedimenti attuativi, deve avvenire mediante l'utilizzo di materiale riciclato utilizzando rifiuti derivanti dal post-consumo, nei limiti in peso imposti dalle tecnologie impiegate per la produzione del materiale medesimo.
2. I manufatti e i beni di cui al comma 1 sono i seguenti:

a) corpo dei rilevati di opere in terra di ingegneria civile;

b) sottofondi stradali, ferroviari, aeroportuali e di piazzali civili e industriali;

c) strati di fondazione delle infrastrutture di trasporto e di piazzali civili e industriali;

d) recuperi ambientali, riempimenti e colmate;

e) strati accessori (aventi funzione anticapillare, antigelo, drenante, etc.);

f) calcestruzzi con classe di resistenza Rck \leq 15 Mpa, secondo le indicazioni della norma UNI 8520-2, mediante aggregato riciclato conforme alla norma armonizzata UNI EN 12620:2004.

3. L'appaltatore è obbligato a richiedere le debite iscrizioni al Repertorio del Riciclaggio per i materiali riciclati e i manufatti e beni ottenuti con materiale riciclato, con le relative indicazioni, codici CER, quantità, perizia giurata e ogni altra informazione richiesta dalle vigenti disposizioni.
4. L'appaltatore deve comunque rispettare le disposizioni in materia di materiale di risulta e rifiuti, di cui agli articoli da 181 a 198 e agli articoli 214, 215 e 216 del decreto legislativo n. 152 del 2006.

Art. 61. Terre e rocce da scavo

1. Sono a carico e a cura dell'appaltatore tutti gli adempimenti imposti dalla normativa ambientale, compreso l'obbligo della tenuta del registro di carico e scarico dei rifiuti, indipendentemente dal numero dei dipendenti e dalla tipologia dei rifiuti prodotti. L'appaltatore è tenuto in ogni caso al rispetto del decreto ministeriale 10 agosto 2012, n. 161.
2. E' altresì a carico e a cura dell'appaltatore il trattamento delle terre e rocce da scavo (TRS) e la relativa movimentazione, ivi compresi i casi in cui terre e rocce da scavo:
   a) siano considerate rifiuti speciali ai sensi dell'articolo 184 del decreto legislativo n. 152 del 2006;
   b) siano sottratte al regime di trattamento dei rifiuti nel rispetto di quanto previsto dagli articoli 185 e 186 dello stesso decreto legislativo n. 152 del 2006 e di quanto ulteriormente disposto dall'articolo 20, comma 10-sexies della legge 19 gennaio 2009, n. 2.
3. Sono infine a carico e cura dell'appaltatore gli adempimenti che dovessero essere imposti da norme sopravvenute.

Art. 62. Custodia del cantiere

1. E' a carico e a cura dell'appaltatore la custodia e la tutela del cantiere, di tutti i manufatti e dei materiali in esso esistenti, anche se di proprietà della Stazione appaltante e ciò anche durante periodi di sospensione dei lavori e fino alla presa in consegna dell'opera da parte della Stazione appaltante.

Art. 63. Cartello di cantiere

1. L'appaltatore deve predisporre ed esporre in sito numero 1 esemplare del cartello indicatore, con le dimensioni di almeno cm. 100 di base e 200 di altezza, recanti le descrizioni di cui alla Circolare del Ministero dei LL.PP. dell'1 giugno 1990, n. 1729/UL, nonché, se del caso, le indicazioni di cui all'articolo 12 del d.m. 22 gennaio 2008, n. 37.
2. Il cartello di cantiere, da aggiornare periodicamente in relazione all'eventuale mutamento delle condizioni ivi riportate; è fornito in conformità al modello di cui all'allegato «C».

Art. 64. Tracciabilità dei pagamenti

1. Ai sensi dell'articolo 3, commi 1 e 8, della legge n. 136 del 2010, gli operatori economici

titolari dell'appalto, nonché i subappaltatori, devono comunicare alla Stazione appaltante gli estremi identificativi dei conti correnti dedicati, anche se non in via esclusiva, accesi presso banche o presso Poste italiane S.p.A., entro 7 (sette) giorni dalla stipula del contratto oppure entro 7 (sette) giorni dalla loro accensione se successiva, comunicando altresì negli stessi termini le generalità e il codice fiscale delle persone delegate ad operare sui predetti conti. L'obbligo di comunicazione è esteso anche alle modificazioni delle indicazioni fornite in precedenza. In assenza delle predette comunicazioni la Stazione appaltante sospende i pagamenti e non decorrono i termini legali per l'applicazione degli interessi di cui agli articoli 29, commi 1 e 2, e 30, e per la richiesta di risoluzione di cui all'articolo 29, comma 4.

2. Tutti i movimenti finanziari relativi all'intervento:

   a) per pagamenti a favore dell'appaltatore, dei subappaltatori, dei sub-contraenti, dei sub-fornitori o comunque di soggetti che eseguono lavori, forniscono beni o prestano servizi in relazione all'intervento, devono avvenire mediante bonifico bancario o postale, ovvero altro mezzo che sia ammesso dall'ordinamento giuridico in quanto idoneo ai fini della tracciabilità;

   b) i pagamenti di cui alla precedente lettera a) devono avvenire in ogni caso utilizzando i conti correnti dedicati di cui al comma 1;

   c) i pagamenti destinati a dipendenti, consulenti e fornitori di beni e servizi rientranti tra le spese generali nonché quelli destinati all'acquisto di immobilizzazioni tecniche devono essere eseguiti tramite i conti correnti dedicati di cui al comma 1, per il totale dovuto, anche se non riferibile in via esclusiva alla realizzazione dell'intervento.

3. I pagamenti in favore di enti previdenziali, assicurativi e istituzionali, nonché quelli in favore di gestori e fornitori di pubblici servizi, ovvero quelli riguardanti tributi, possono essere eseguiti anche con strumenti diversi da quelli ammessi dal comma 2, lettera a), fermo restando l'obbligo di documentazione della spesa. Per le spese giornaliere, di importo inferiore o uguale a 1.500 euro possono essere utilizzati sistemi diversi da quelli ammessi dal comma 2, lettera a), fermi restando il divieto di impiego del contante e l'obbligo di documentazione della spesa.

4. Ogni pagamento effettuato ai sensi del comma 2, lettera a), deve riportare, in relazione a ciascuna transazione, il CIG e il CUP di cui all'articolo 1, comma 5.

5. Fatte salve le sanzioni amministrative pecuniarie di cui all'articolo 6 della legge n. 136 del 2010:

   a) la violazione delle prescrizioni di cui al comma 2, lettera a), costituisce causa di risoluzione del contratto ai sensi dell'articolo 3, comma 9-bis, della citata legge n. 136 del 2010;

   b) la violazione delle prescrizioni di cui al comma 2, lettere b) e c), o ai commi 3 e 4, se reiterata per più di una volta, costituisce causa di risoluzione del contratto ai sensi dell'articolo 54, comma 2, lettera b), del presente Capitolato speciale.

6. I soggetti di cui al comma 1 che hanno notizia dell'inadempimento della propria controparte agli obblighi di tracciabilità finanziaria di cui ai commi da 1 a 3, procedono all'immediata risoluzione del rapporto contrattuale, informandone contestualmente la Stazione appaltante e la prefettura-ufficio territoriale del Governo territorialmente competente.

7. Le clausole di cui al presente articolo devono essere obbligatoriamente riportate nei contratti sottoscritti con i subappaltatori e i subcontraenti della filiera delle imprese a qualsiasi titolo interessate all'intervento ai sensi del comma 2, lettera a); in assenza di tali clausole i predetti contratti sono nulli senza necessità di declaratoria.

Art. 65. Spese contrattuali, imposte, tasse

1. Ai sensi dell'articolo 139 del Regolamento generale sono a carico dell'appaltatore senza diritto di rivalsa:
   a) le spese contrattuali;
   b) le tasse e gli altri oneri per l'ottenimento di tutte le licenze tecniche occorrenti per l'esecuzione dei lavori e la messa in funzione degli impianti;
   c) le tasse e gli altri oneri dovuti ad enti territoriali (occupazione temporanea di suolo pubblico, passi carrabili, permessi di scarico, canoni di conferimento a discarica ecc.) direttamente o indirettamente connessi alla gestione del cantiere e all'esecuzione dei lavori;
   d) le spese, le imposte, i diritti di segreteria e le tasse relativi al perfezionamento e alla registrazione del contratto;
   e) ai sensi dell'articolo 34, comma 35, della legge n. 221 del 2012, l'aggiudicatario, entro il termine di 60 (sessanta) giorni dall'aggiudicazione, deve rimborsare alla Stazione appaltante le spese per le pubblicazioni di cui all'articolo 122, comma 5, secondo periodo, del Codice dei contratti, su un quotidiano a diffusione nazionale e un quotidiano a diffusione locale.
2. Sono altresì a carico dell'appaltatore tutte le spese di bollo per gli atti occorrenti per la gestione del lavoro, dalla consegna alla data di emissione del certificato di collaudo provvisorio.
3. Se, per atti aggiuntivi o risultanze contabili finali sono necessari aggiornamenti o conguagli delle somme per spese contrattuali, imposte e tasse di cui ai commi 1 e 2, le maggiori somme sono comunque a carico dell'appaltatore e trova applicazione l'articolo 8 del capitolato generale d'appalto.
4. A carico dell'appaltatore restano inoltre le imposte e gli altri oneri, che, direttamente o indirettamente gravino sui lavori e sulle forniture oggetto dell'appalto.
5. Il presente contratto è soggetto all'imposta sul valore aggiunto (I.V.A.); l'I.V.A. è regolata dalla legge; tutti gli importi citati nel presente Capitolato speciale si intendono I.V.A. esclusa.

Art. 66. Eventuale sopravvenuta inefficacia del contratto

1. Se il contratto è dichiarato inefficace per gravi violazioni in seguito ad annullamento dell'aggiudicazione definitiva per gravi violazioni, trova applicazione l'articolo 121 dell'allegato 1 al decreto legislativo n. 104 del 2010 (Codice del processo amministrativo), come richiamato dall'articolo 245-bis, comma 1, del Codice dei contratti.
2. Se il contratto è dichiarato inefficace in seguito ad annullamento dell'aggiudicazione definitiva per motivi diversi dalle gravi violazioni di cui al comma 1, trova l'articolo 122 dell'allegato 1 al decreto legislativo n. 104 del 2010, come richiamato dall'articolo 245-ter, comma 1, del Codice dei contratti.
3. Trovano in ogni caso applicazione, ove compatibili e in seguito a provvedimento giurisdizionale, gli articoli 123 e 124 dell'allegato 1 al decreto legislativo n. 104 del 2010, come richiamati dagli articoli 245-quater e 245-quinquies, del Codice dei contratti.

Titolo II
Definizione tecnica dei lavori non deducibile dagli altri elaborati

1. PREMESSA

Il presente Capitolato Speciale costituisce parte integrante del Progetto Esecutivo relativo agli interventi di **"Consolidamento cimitero frazionale di Sassoleone – Casalfiumanese (Bo).**
Il capitolato contempla voci e descrizioni che in alcuni casi non risultano comprese negli elaborati progettuali della presente fase di Progetto Definitivo. L'obiettivo è tuttavia quello di poter definire e disciplinare dal punto di vista tecnico-esecutivo una ampia gamma di interventi possibili, che potranno essere disposti in sede esecutiva dalla Direzione dei Lavori in accordo con gli organi di tutela (Soprintendenza ai Beni Architettonici di competenza).

2. DESCRIZIONE DEI LAVORI

L'Appalto comprende la realizzazione di tutte le opere finalizzate **al recupero funzionale del bene**, secondo le specifiche di seguito riportate e le indicazioni fornite dagli altri documenti tecnici che compongono il Progetto Esecutivo.
In specifico sono previste e disciplinate le seguenti opere:

- **Opere di rimozione, smontaggio o demolizione parziale delle strutture e degli elementi pericolanti, danneggiati non recuperabili;**
- **Opere di riparazione e di consolidamento strutturale delle murature danneggiate;**
- **Opere di carattere civile finalizzate al alle opere strutturali;**

Per una trattazione più completa degli interventi previsti si faccia riferimento all'elaborato **Relazione tecnica.**

2.1 INTERVENTI DI SMONTAGGIO/DEMOLIZIONE E DI CONSOLIDAMENTO MURARIO

Sono comprese nell'Appalto tutte le opere finalizzate alla preliminare rimozione degli elementi strutturali e non che risultano gravemente danneggiati a seguito del sisma del maggio 2012 e per i quali non è possibile prevedere il recupero.
In specifico si comprendono nei lavori le seguenti opere:

i. **Vedasi relazione**

PARTE SECONDA
Specificazione delle prescrizioni tecniche
art. 43, comma 3, lettera b), del Regolamento generale

3. NORME PER LA MISURAZIONE E LA VALUTAZIONE DEI LAVORI

3.1 NORME PER LA MISURAZIONE E VALUTAZIONE DEI LAVORI

A meno di indicazioni diverse esplicitate nelle singole voci di prezzo, le norme di misurazione per la contabilizzazione sono le seguenti.

3.1.1 *SCAVI IN GENERE*

In aggiunta ai particolari obblighi emergenti dal presente articolo, con i prezzi di elenco per gli scavi in genere, l'Appaltatore dovrà ritenersi compensato per tutti gli oneri che dovrà affrontare:

- per taglio di piante, estirpazione di ceppaie, radici ecc.;
- per il taglio e lo scavo con qualsiasi mezzo delle materie sia asciutte che bagnate, di qualsiasi consistenza ed anche in presenza d'acqua;
- per paleggi, innalzamento, carico, trasporto e scarico a rinterro od a rifiuto entro i limiti previsti in elenco prezzi, sistemazione delle materie di rifiuto, deposito provvisorio e successiva ripresa;
- per la regolazione delle scarpate o pareti, per lo spianamento del fondo, per la formazione di gradoni, attorno e sopra le condotte di acqua od altre condotte in genere, e sopra le fognature o drenaggi secondo le sagome definitive di progetto;
- per puntellature, sbatacchiature ed armature di qualsiasi genere ed entità, secondo tutte le prescrizioni contenute nel presente Capitolato compresi, le composizioni, scomposizioni, estrazioni ed allontanamento, nonché sfridi, deterioramenti, perdite parziali o totali del legname o dei ferri;
- per impalcature, ponti e costruzioni provvisorie, occorrenti sia per il trasporto delle materie di scavo sia per la formazione di rilevati, per passaggi, attraversamenti ecc.;
- per ogni altra spesa necessaria per l'esecuzione completa degli scavi.

La misurazione degli scavi dovrà essere effettuata nei seguenti modi:

a) il volume degli scavi di sbancamento dovrà essere determinato col metodo delle sezioni ragguagliate, in base ai rilevamenti eseguiti in contraddittorio con l'Appaltatore, prima e dopo i relativi lavori;

b) gli scavi di fondazione (di sbancamento, a sezione obbligata o a sezione ristretta) saranno computati, per un volume uguale a quello risultante dal prodotto della base di fondazione per la sua profondità sotto il piano degli scavi di sbancamento; oppure dal terreno naturale, quando lo scavo di sbancamento non verrà effettuato. Al volume così calcolato si applicheranno i vari prezzi fissati nell'elenco per tali scavi; vale a dire che essi saranno valutati sempre come eseguiti a pareti verticali poiché, ogni maggiore scavo, si riterrà già compreso e compensato col prezzo unitario di elenco. Nel caso di scampanature messe in opera nella parte inferiore degli scavi, i relativi volumi dovranno essere valutati geometricamente, suddividendoli in figure elementari semplici ovvero, applicando il metodo delle sezioni ragguagliate; inoltre, per gli scavi di fondazione da eseguire con impiego di sbatacchiature, paratie o simili strutture, sarà incluso nel volume di scavo per fondazione anche lo spazio occupato dalle strutture stesse. I prezzi di elenco, relativi agli scavi di fondazione, saranno applicabili unicamente e rispettivamente ai volumi di scavo compresi fra piani orizzontali consecutivi, stabiliti per diverse profondità, nello stesso elenco dei prezzi. Pertanto la valutazione

dello scavo risulterà definita, per ciascuna zona, dal volume ricadente nella zona stessa e dall'applicazione ad esso del relativo prezzo di elenco.

c) Scavi subacquei: i sovrapprezzi per questo tipo di scavi, in aggiunta al prezzo degli scavi di fondazione dovranno essere pagati al metro cubo secondo le precedenti modalità (lettera b) con appositi sovrapprezzi relativamente alle zone sommerse, a partire dal piano orizzontale posto a quota 0,20 m sotto il livello normale dell'acqua, procedendo verso il basso. Il nolo della motopompa, utilizzata al fine di eseguire i prosciugamenti, sarà pagato all'Appaltatore a parte.

d) Scavi archeologici: i sovrapprezzi per questo tipo di scavi, in aggiunta al prezzo degli scavi di fondazione dovranno essere pagati al metro cubo secondo le modalità indicate alla lettera b) del presente articolo con opportuni sovrapprezzi relativi alla specifica morfologia del sito. L'onere del vaglio del terriccio e la custodia dei reperti in appositi contenitori, sarà compreso nel prezzo indicato.

3.1.2 *RILEVATI E RINTERRI*

Il volume dei rilevati o rinterri dovrà essere determinato con il metodo delle sezioni ragguagliate, in base a rilevamenti eseguiti come per gli scavi di sbancamento. I rinterri di scavi a sezione ristretta saranno valutati a m³ per il loro volume effettivo misurato in opera. Nei prezzi di elenco sono previsti tutti gli oneri per il trasporto dei terreni da qualsiasi distanza e per gli eventuali indennizzi a cave di prestito..

3.1.3 *RIEMPIMENTO CON MISTO GRANULARE A SECCO*

Il riempimento con misto granulare a ridosso delle murature per drenaggi, vespai ecc., sarà valutato a metro cubo per il suo volume effettivo misurato in opera.

3.1.4 *PALIFICAZIONI*

Il diametro (o la sezione) dei pali dovrà essere computato nel mezzo della loro lunghezza; per i pali lignei la misurazione avverrà previa operazione di scorzatura. La lunghezza di infissione si otterrà dalla differenza tra la lunghezza complessiva del palo, prima della messa in opera, e la lunghezza della parte affiorante dal terreno dopo l'infissione. Per gli elementi in legno, sarà compreso nel prezzo la lavorazione della punta del palo e la messa in opera della puntazza escluso il costo del ferro.

3.1.5 *PARATIE DI CALCESTRUZZO ARMATO*

Saranno valutate per la loro superficie misurata tra le quote di imposta delle paratie stesse e la quota di testata della trave superiore di collegamento.
Il prezzo comprenderà tutti gli oneri per la trivellazione, la fornitura ed il getto del calcestruzzo, la fornitura e posa del ferro d'armatura, la formazione e successiva demolizione delle corree di guida nonché la scapitozzatura, la formazione della trave superiore di collegamento, l'impiego di fanghi bentonitici, l'allontanamento dal cantiere di tutti i materiali di risulta e gli spostamenti delle attrezzature.

3.1.6 *PARATIE E CASSERI IN LEGNAME*

Saranno calcolate in riferimento alla loro superficie effettiva; nel relativo prezzo di elenco si intenderà rimunerata ogni fornitura necessaria di legname, ferramenta, ogni sfrido nonché ogni spesa per la lavorazione, la messa in opera e quanto altro occorra per fornire le opere complete e finite a regola d'arte.

3.1.7 *RIMOZIONI E DEMOLIZIONI*

I prezzi relativi ai lavori che ammettono demolizioni, anche parziali, dovranno intendersi sempre compensati di ogni onere per il recupero del materiale riutilizzabile e per il carico e trasporto a rifiuto di quello non riutilizzabile.

a) Demolizione di murature: verrà, in genere, pagata a volume di muratura concretamente demolita, comprensiva di intonaci e rivestimenti a qualsiasi altezza; tutti i fori, pari o superiori a 2 m², verranno sottratti. Potrà essere accreditata come demolizione in breccia quando il vano utile da ricavare non supererà la superficie di 2 m², ovvero, in caso di demolizione a grande sviluppo longitudinale, quando la larghezza non supererà i 50 cm. L'appaltatore potrà re-impiegare i

materiali di recupero, valutandoli come nuovi, in sostituzione di quelli che egli avrebbe dovuto approvvigionare ossia, considerando lo stesso prezzo fissato per quelli nuovi oppure, in assenza del prezzo, utilizzando il prezzo commerciale detratto, in ogni caso, del ribasso d'asta. L'importo complessivo dei materiali così valutati verrà detratto dall'importo netto dei lavori.

b) Demolizione di tramezzi: dovrà essere valutata secondo l'effettiva superficie (m²) dei tramezzi, o delle porzioni realmente demolite, comprensive degli intonaci o rivestimenti; detraendo eventuali aperture dimensionalmente pari o superiori a 2 m².

c) Demolizione di intonaci e rivestimenti: la demolizione, a qualsiasi altezza, degli intonaci dovrà essere computata secondo l'effettiva superficie (m²) asportata detraendo eventuali aperture dimensionalmente pari o superiori a 2 m², misurata la luce netta, valutando a parte la riquadratura solo nel caso in cui si tratti di murature caratterizzate da uno spessore maggiore di 15 cm.

d) Demolizione di pavimenti: dovrà essere calcolata, indipendentemente dal genere e dal materiale del pavimento per la superficie compresa tra le pareti intonacate dell'ambiente; la misurazione comprenderà l'incassatura dei pavimenti nell'intonaco. Il prezzo sarà comprensivo dell'onere della, eventuale, demolizione dello zoccolino battiscopa indipendentemente dalla natura.

e) Rimozione e/o demolizione dei solai: questa operazione dovrà essere valutata a superficie (m²) in base alle luci nette delle strutture. Nel prezzo delle rimozioni e/o demolizioni dei solai saranno comprese:

   - la demolizione del tavolato con sovrastante cretonato o sottofondo e dell'eventuale soffitto su arellato o rete se si tratta di struttura portante in legno;
   - la demolizione completa del soffitto e dei pavimento, salvo che non risulti prescritta e compensata a parte la rimozione accurata del pavimento, se si tratta di struttura portante in ferro;
   - la demolizione del pavimento e del soffitto, salvo che non risulti prescritta la rimozione accurata del pavimento se si tratta del tipo misto in c.a. e laterizio.

f) Rimozione della grossa orditura del tetto: dovrà essere computata al metro quadrato misurando geometricamente la superficie delle falde del tetto senza detrarre eventuali fori. Nel caso la rimozione interessi singoli elementi o parti della grossa orditura, verrà computata solamente la parte interessata; nel prezzo dovrà essere compensato anche l'onere della rimozione di eventuali dormienti.

3.1.8 *MURATURE*

3.1.8.1 Murature in genere

Tutte le murature in genere, salvo le eccezioni di seguito specificate, dovranno essere misurate geometricamente, a volume od a superficie, in riferimento alla specifica categoria e in base a misure prese sul vivo ovvero escludendo gli intonaci. Dovranno essere detratti tutti i vuoti di luce superiore a 1,00 m² e i vuoti di canne fumarie, canalizzazioni ecc., caratterizzati da una sezione superiore a 0,25 m², in quest'ultimo caso rimarrà all'Appaltatore, l'onere della loro eventuale chiusura con materiale in cotto. Dovrà, inoltre, essere detratto il volume corrispondente alla parte incastrata di pilastri, piattabande ecc., di strutture diverse, nonché di pietre naturali od artificiali, da pagarsi con altri prezzi di tariffa.
I prezzi unitari delle murature di qualsiasi genere, qualora non debbano essere eseguite con paramento di faccia vista, s'intenderanno comprensivi di rinzaffo delle facce visibili dei muri. Il rinzaffo dovrà essere sempre eseguito e sarà compreso nel prezzo unitario, anche nel caso di muri che dovranno essere poi caricati a terrapieni; per questi ultimi dovrà, inoltre, essere compresa la, eventuale, formazione di feritoie regolari e regolarmente disposte per lo scolo delle acque ed in generale quella delle ammorsature e la costruzione di tutti gli incastri per la posa in opera della pietra da taglio od artificiale. I prezzi della muratura di qualsiasi specie si intenderanno compresi di ogni onere per la formazione di spalle, sguinci, canne, spigoli, strombature, incassature per imposte di archi, volte e piattabande.
Le murature, qualunque sia la loro curvatura in pianta o in sezione anche se costruite sotto raggio, non potranno essere comprese nella categoria delle volte; dovranno essere pertanto, valutate con i prezzi delle murature rotte senza alcuna maggiorazione di compenso.

Le ossature di cornici, cornicioni, lesene, pilastri ecc., di aggetto superiore a 5 cm sul filo esterno del muro, dovranno essere valutate per il loro volume effettivo in aggetto con l'applicazione dei prezzi di tariffa stabiliti per le murature. Per le ossature di aggetto inferiore a 5 cm non verrà applicato alcun sovrapprezzo.
Quando la muratura in aggetto è diversa da quella del muro sul quale insiste, la parte incastrata dovrà essere considerata della stessa natura della muratura.
Le murature di mattoni ad una testa od in foglio dovranno essere misurate a vuoto per pieno, al rustico, deducendo soltanto le aperture di superficie uguale o superiore a 1 m², intendendo nel prezzo compensata la formazione di sordini, spalle, piattabande ecc., nonché eventuali intelaiature in legno che la D.L. ritenga opportuno di ordinare allo scopo di fissare i serramenti al telaio, anziché alla parete.
Le volte, gli archi e le piattabande, in conci di pietra o mattone in spessore superiore ad una testa, dovranno essere pagati a volume (m³) e, a secondo del tipo, struttura e provenienza dei materiali impiegati, con i prezzi di elenco con i quali si intendono remunerate tutte le forniture, e le lavorazioni per fornire la struttura voltata finita con tutti i giunti delle facce viste frontali e dell'intradosso profilati e stuccati. Le volte, gli archi e le piattabande in mattoni in foglio o ad una testa dovranno essere liquidate a superficie (m²), come le analoghe murature.

3.1.8.2 Murature in pietra da taglio

La pietra da taglio da pagarsi a volume dovrà essere sempre valutata al metro cubo in base al volume del primo parallelepipedo retto rettangolare, circoscrivibile a ciascun pezzo. Le lastre, i lastroni e gli altri pezzi da pagarsi a superficie (m²), dovranno essere valutati in base al minimo rettangolo circoscrivibile.
Per le pietre di cui una parte viene lasciata grezza, si comprenderà anche questa nella misurazione, non tenendo però alcun conto delle eventuali maggiori sporgenze della parte non lavorata in confronto delle dimensioni assegnate dai tipi prescritti.
Nei prezzi relativi di elenco si intenderanno sempre compresi tutti gli oneri specificati nelle norme sui materiali e sui modi di esecuzione.

3.1.8.3 Paramenti in faccia-vista

I prezzi stabiliti per le lavorazioni faccia a vista, da pagare separatamente dalle murature, comprendono il compenso per i piani di posa e di connessura, per la lavorazione faccia vista e qualunque altro eventuale costo del pietrame di rivestimento allorché questo sia previsto di qualità e provenienza differente da quello del materiale impiegato per la costruzione della muratura interna.
La misurazione dei paramenti in pietrame e delle cortine in mattoni verrà eseguita per la loro superficie effettiva (m²), dedotti i vuoti e le parti occupate da pietra da taglio o artificiale.

3.1.9 *CENTINATURA DELLE VOLTE*

Nel caso in cui dovessero essere liquidate separatamente dalle volte, i prezzi stabiliti in elenco per le centinature, dovranno contenere anche la spesa relativa all'armatura, ai castelli o mensole di appoggio, nonché quella per la rimozione delle centinature relative ai sostegni. Qualunque sia la foggia, l'apparecchio e lo spessore della volta, sia essa costruita in mattoni o in materiale lapideo ovvero in cls, le centinature dovranno essere pagate al metro quadro di superficie d'intradosso delle volte stesse.

3.1.10 *CALCESTRUZZI*

I calcestruzzi per fondazioni, murature, volte, ecc. e le strutture costituite da getto in opera, dovranno essere in genere pagati a metro cubo e misurati in opera in base alle dimensioni prescritte, esclusa quindi ogni eccedenza, ancorché inevitabile, dipendente dalla forma degli scavi aperti e dal modo di esecuzione dei lavori.
Nei relativi prezzi oltre agli oneri delle murature in genere, s'intenderanno compensati tutti gli oneri specificati nelle norme sui materiali e sui modi di esecuzione.

3.1.11 *CONGLOMERATO CEMENTIZIO ARMATO*

Il conglomerato per opere in cemento armato di qualsiasi natura e spessore sarà valutato per il suo volume effettivo, senza detrazione del volume del ferro che verrà pagato a parte.
Quando si tratta di elementi a carattere ornamentale gettati fuori opera (pietra artificiale), la misurazione dovrà essere effettuata in ragione del minimo parallelepipedo retto a base rettangolare circoscrivibile a ciascun pezzo, e il relativo prezzo dovrà intendersi compreso, oltre che del costo

dell'armatura metallica, di tutti gli oneri specificati nelle norme sui materiali e sui modi di esecuzione, nonché la posa in opera, sempreché non sia pagata a parte.
I casseri, le casseforme e le relative armature di sostegno, se non comprese nei prezzi di elenco del conglomerato cementizio, dovranno essere computati separatamente con i relativi prezzi di elenco. Pertanto, per il compenso di tali opere, bisognerà attenersi a quanto previsto nell'Elenco dei Prezzi Unitari.
Nei prezzi del conglomerato saranno inoltre compresi tutti gli oneri derivanti dalla formazione di palchi provvisori di servizio, dall'innalzamento dei materiali, qualunque sia l'altezza alla quale l'opera di cemento armato dovrà essere eseguita, nonché per il getto e la vibratura.
Il ferro tondo per armature di opere di cemento armato di qualsiasi tipo (nonché la rete elettrosaldata) sarà valutato secondo il peso effettivo; nel prezzo, oltre alla lavorazione e allo sfrido, sarà compreso l'onere della legatura dei singoli elementi e la posa in opera dell'armatura stessa.

3.1.12 *SOLAI (ORIZZONTAMENTI)*

I solai interamente di cemento armato (senza laterizi) dovranno essere valutati al metro cubo come ogni altra opera di cemento armato.
Ogni altro tipo di solaio, qualunque sia la forma, dovrà invece essere pagato al metro quadrato di superficie netta misurato al rustico delle murature perimetrali (ovvero all'interno di eventuali cordoli e/o travi di calcestruzzo) esclusi, quindi, la presa e l'appoggio sulle murature portanti o cordoli perimetrali o travi di calcestruzzo.
Nei prezzi dei solai in genere risulterà compreso l'onere per lo spianamento superiore della caldana, nonché ogni opera e materiale occorrente per dare il solaio completamente finito, come prescritto nelle norme sui materiali e sui modi di esecuzione. Nel prezzo dei solai misti in cemento armato e laterizio, o tipo prefabbricato (anche predalles) saranno escluse la fornitura, lavorazione e posa in opera del ferro occorrente, sarà, al contrario, compreso il noleggio delle casseforme e delle impalcature di sostegno di qualsiasi entità, con tutti gli oneri specificati per le casseforme dei cementi armati.
Il prezzo al metro quadrato dei solai suddetti verrà applicato senza alcuna maggiorazione anche a quelle porzioni in cui, per resistere a momenti negativi, il laterizio viene sostituito da calcestruzzo; in questo caso però dovranno essere pagati a parte tutti i cordoli perimetrali relativi ai solai stessi.
Nel prezzo dei solai con profilati in ferro e voltine od elementi in laterizio (tavelle, tavelloni, volterrane ecc.) dovrà essere inclusa l'incombenza per ogni armatura provvisoria per il rinfianco, nonché per ogni opera e materiale necessario per fornire il solaio completamente finito e pronto per la pavimentazione e per l'intonaco intradossale; resteranno esclusi i profilati di ferro che dovranno essere pagati a parte (vedi lavori in metallo).
Nel prezzo dei solai lignei resta fuori il legname per le travi principali che dovrà essere liquidato a parte sarà invece compreso ogni onere per fornire il solaio completo e finito a regola d'arte.

3.1.13 *COPERTURE A FALDA (SOLAI INCLINATI)*

I solai inclinati (ossia le coperture in genere) dovranno essere computati al metro quadrato, determinando le dimensioni della proiezione orizzontale della superficie delle falde del tetto senza sottrarre i vani adibiti a comignoli, abbaini, lucernari o ad altre parti sporgenti dalla copertura, purché non eccedenti, ciascuno di essi, la superficie di 1 m²; in questo caso dovranno essere sottratti per intero. Non dovranno essere considerate sovrapposizioni ed adiacenze dei giunti. Nel prezzo delle coperture saranno compresi tutti gli oneri specificati nelle norme sui materiali e sui modi di esecuzione salvo la grossa armatura (capriate, puntoni, arcarecci, terzere, colmi ecc.), l'isolamento termico, l'impermeabilizzazione, le gronde ed i pluviali che verranno valutati a parte.

3.1.14 *MANTO DI COPERTURA*

Il manto di copertura dovrà essere computato al metro quadrato, misurando geometricamente le superfici delle falde del tetto, senza sottrarre i vani adibiti a comignoli, abbaini, lucernari ed altre parti sporgenti dalla copertura, purché non eccedenti, ciascuno di essi, la superficie di 1 m²; in questo caso dovranno essere sottratti per intero. Le eventuali lastre di piombo, zinco o ferro messe in opera sulla copertura per i compluvi ovvero all'estremità delle falde, intorno ai lucernari, agli abbaini, ai comignoli ecc., saranno pagate a parte coi prezzi fissati in elenco per questi materiali.

3.1.15 *CONTROSOFFITTI*

I controsoffitti piani dovranno essere pagati in base alla superficie (m^2) della loro proiezione orizzontale; nel prezzo, sarà compreso e compensato anche il raccordo con eventuali muri perimetrali curvi. I controsoffitti a finta volta, di qualsiasi forma e monta, saranno valutati per una volta e mezzo la superficie della loro proiezione orizzontale. Nel prezzo dei controsoffitti saranno comprese e compensate tutte le forniture, magisteri e mezzi d'opera per realizzare le strutture finite in opera così come prescritto nelle norme sui materiali e sui modi di esecuzione, risulterà esclusa e compensata a parte l'orditura portante principale.

3.1.16 *VESPAI*

Nei prezzi dei vespai è compreso ogni onere per la fornitura di materiali e posa in opera come prescritto nelle norme sui modi di esecuzione. La valutazione dovrà essere effettuata al metro cubo, di materiali in opera se si tratterà di vespai di ciottoli o pietrame; in metri quadrati di superficie dell'ambiente se si tratterà di vespai in laterizio (gattaiolati).

3.1.17 *MASSETTI*

L'esecuzione di massetti in calce idraulica naturale o cemento a vista ovvero massetti di sottofondo normali o speciali (alleggeriti, strutturali ecc.) dovrà essere computata secondo i metri cubi effettivamente realizzati e computati a lavoro eseguito. Il prezzo comprenderà il conglomerato, le sponde per il contenimento del getto, l'eventuale rete elettrosaldata prescritta, la preparazione e compattazione delle superfici sottostanti, la lisciatura finale con mezzi meccanici, la creazione di giunti nonché tutte le lavorazioni necessarie per l'esecuzione dei lavori richiesti.

3.1.18 *PAVIMENTI*

I pavimenti, indipendentemente dalla tipologia, dovranno essere valutati per la superficie (m^2) vista tra le pareti intonacate dell'ambiente; la misura non comprenderà l'incassatura dei pavimenti nell'intonaco.
I prezzi di elenco per ciascun genere di pavimento comprenderanno l'onere per la fornitura dei materiali e per ogni lavorazione intesa a dare i pavimenti stessi completi e rifiniti come prescritto nelle norme sui materiali e sui modi di esecuzione, escluso il sottofondo che verrà invece pagato a parte, per il suo volume effettivo (m^3) in opera, in base al corrispondente prezzo di elenco.
Ogni prezzo relativo ai pavimenti, anche nel caso di sola posa in opera, si intenderà compreso degli oneri, delle opere di ripristino e di raccordo con gli intonaci, qualunque sia l'entità delle opere stesse.

3.1.19 *RIVESTIMENTI DI PARETI*

I rivestimenti di piastrelle o di mosaico dovranno essere misurati per la superficie effettiva (m^2) qualunque sia la sagoma e la posizione delle pareti da rivestire. Nel prezzo al metro quadrato saranno comprese e computate nella misurazione la fornitura e la posa in opera di tutti i pezzi speciali di raccordo, gusci, angoli ecc., nonché l'onere per la preventiva preparazione con malta delle pareti da rivestire, la stuccatura finale dei giunti, la fornitura di collante per rivestimenti e, infine, la pulizia da eseguirsi dopo la sigillatura dei giunti.

3.1.20 *POSA IN OPERA DEI MARMI, PIETRE NATURALI ED ARTIFICIALI*

I prezzi della posa in opera dei marmi e delle pietre naturali od artificiali, previsti in elenco, saranno applicati alle superfici ovvero ai volumi effettivi, dei materiali in opera, determinati con i criteri descritti per le "murature in pietra da taglio".
Ogni onere derivante dall'osservanza delle norme, prescritte nel presente Capitolato, si intenderà compreso nei prezzi. Nello specifico detti prezzi, comprenderanno gli oneri per la fornitura, lo scarico in cantiere, il deposito e la relativa provvisoria protezione, la ripresa, il successivo trasporto ed il sollevamento dei materiali a qualunque altezza, con eventuale protezione, copertura o fasciatura; per ogni successivo sollevamento e per ogni ripresa con boiacca di cemento od altro materiale, per la fornitura di lastre di piombo, di grappe, staffe, regolini, chiavette, perni occorrenti per il fissaggio; per ogni occorrente scalpellamento delle strutture murarie e per la successiva chiusura e ripresa delle stesse, per la stuccatura dei giunti, per la pulizia accurata e completa, per la protezione a mezzo di opportune opere provvisorie delle pietre già collocate in opera, e per tutti i lavori che risultassero necessari per la perfetta rifinitura dopo la posa in opera. Resteranno escluse, dal suddetto prezzo, le

prestazioni dello scalpellino e del marmista per gli eventuali ritocchi agli elementi da montare allorché le pietre e/o i marmi non fossero forniti dall'appaltatore stesso.
I prezzi di elenco risultano comprensivi dell'onere dell'imbottitura dei vani dietro i pezzi, fra i pezzi stessi o comunque tra i pezzi e le opere murarie da rivestire, in modo da ottenere un buon collegamento, e, dove richiesto, un incastro perfetto.
Il prezzo previsto per la suddetta posa in opera dei marmi e pietre, anche se la fornitura sarà affidata all'Appaltatore, comprenderà altresì l'onere dell'eventuale posa in opera in periodi di tempo diversi, a prescindere dall'ordine di arrivo in cantiere dei materiali forniti all'Appaltatore dalla stazione appaltante compreso, inoltre, ogni eventuale onere per spostamento di ponteggi e di apparecchiature di sollevamento.

3.1.21 *INTONACI*

I prezzi degli intonaci dovranno essere applicati alla superficie effettivamente intonacata, procedendo quindi alla detrazione delle aperture per porte e finestre superiori a 1 m², senza tener conto delle superfici laterali di risalti, lesene, cornici, parapetti, architravi ecc.; tali superfici laterali, sia piane che curve, dovranno essere valutate quando la loro larghezza supera i 5 cm. L'esecuzione di gusci di raccordo, se richiesti negli angoli fra pareti e soffitto e fra pareti e pareti, con raggio non superiore a 15 cm, risulterà compresa nel prezzo; anche in questo caso gli intonaci verranno misurati alla stregua degli spigoli vivi.
Il prezzo degli intonaci comprenderà l'onere della ripresa, dopo la chiusura, di tracce di qualunque genere, della muratura di eventuali ganci al soffitto e delle riprese contropavimenti, zoccolature e serramenti. I prezzi dell'elenco varranno anche per intonaci applicati su murature di mattoni forati dello spessore di una testa, essendo essi comprensivi dell'onere dell'intasamento dei fori dei laterizi.
Gli intonaci interni sui muri di spessore superiore a 15 cm saranno computati a vuoto per pieno, a compenso dell'intonaco nelle riquadrature dei vani, che non saranno perciò sviluppate; tuttavia, per i vani di superficie superiore a 4 m², dovranno essere detratti i vuoti e le zone mancanti valutando a parte la riquadratura di detti vani.
Gli intonaci interni su tramezzi in foglio o ad una testa saranno computati per la loro superficie effettiva; dovranno essere, pertanto, detratti tutti i vuoti di qualunque dimensione essi siano, ed aggiunte le loro riquadrature.
La superficie di intradosso delle volte, di qualsiasi forma e monta, verrà determinata moltiplicando la superficie della loro proiezione orizzontale per il coefficiente 1,20. Nessun compenso speciale sarà dovuto per gli intonaci eseguiti a piccoli tratti anche in corrispondenza di spalle e mazzette di vani di porte e finestre.
L'intonaco dei pozzetti di ispezione delle fognature dovrà essere computato per la superficie di pareti senza detrarre la superficie di sbocco delle fogne, in compenso delle profilature e dell'intonaco sulle grossezze dei muri.

3.1.22 *TINTEGGIATURE, COLORITURE E VERNICIATURE*

Nei prezzi delle tinteggiature, coloriture e verniciature in genere risulteranno compresi tutti gli oneri prescritti nelle norme sui materiali e sui modi di esecuzione del presente Capitolato oltre a quelli per mezzi d'opera, trasporto, sfilatura e rinfilatura d'infissi ecc.
Le tinteggiature interne ed esterne per pareti e soffitti saranno, di norma, misurate con le stesse norme sancite per gli intonaci.
L'esecuzione di coloritura o verniciatura degli infissi dovrà ottemperare alle seguenti norme:

a) le porte, bussole e simili, (x 2) dovranno essere computate due volte la luce netta dell'infisso, oltre alla mostra o allo sguincio, se presenti, non detraendo l'eventuale superficie del vetro. Così facendo, risulterà compresa anche la verniciatura del telaio per muri grossi o del cassonetto tipo romano per tramezzi e dell'imbotto tipo lombardo, sempre per tramezzi. La misurazione della mostra e dello sguincio sarà eseguita in proiezione su piano verticale parallelo a quello medio della bussola (chiusa) senza tener conto di sagome, risalti o risvolti;

b) le finestre senza persiane, (x 3) ma con controsportelli, dovranno essere computate tre volte la luce netta dell'infisso, in questo modo risulterà compensata anche la coloritura dei controsportelli e del telaio (o cassettone);

c) le finestre senza persiane e senza controsportelli, (x 1) dovranno essere computate una volta sola la luce netta dell'infisso, in questo modo risulterà compresa anche la coloritura della soglia e del telaio (o cassettone);

d) le persiane comuni, (x 3) dovranno essere computate tre volte la luce netta dell'infisso, in questo modo risulterà compresa anche la coloritura del telaio;

e) le opere in ferro semplici e senza ornati, (x 0,75) quali finestre grandi a vetrate e lucernari, serrande avvolgibili a maglia, infissi per vetrine di negozi, dovranno essere computati i tre quarti della loro superficie complessiva, misurata sempre in proiezione, in questo modo potrà essere ritenuta compensata la coloritura dei sostegni, grappe e simili accessori, dei quali non si terrà conto alcuno nella misurazione;

f) le opere in ferro di tipo normale a disegno, (x 1) quali ringhiere, cancelli anche riducibili, inferriate e simili, dovranno essere computate una volta per l'intera loro superficie, misurata con le norme e con le conclusioni di cui alla lettera precedente;

g) le opere in ferro ornate, (x 1,5) cioè come alla lettera precedente, ma con ornati ricchissimi, nonché per le pareti metalliche e le lamiere stirate, dovranno essere computate una volta e mezzo la loro superficie misurata come sopra;

h) i radiatori dei termosifoni dovranno essere pagati ad elemento, indipendentemente dal numero delle colonne di ogni elemento e dalla loro altezza.

Tutte le coloriture o verniciature s'intenderanno eseguite su ambo le facce con i rispettivi prezzi di elenco; inoltre si intenderà compensata la coloritura, o verniciatura di nottole, braccioletti e simili accessori.

3.1.23 *APPARATI DECORATIVI*

Per gli apparati decorativi, trattandosi di interventi specialistici che interesseranno il reale sviluppo superficiale del manufatto, andranno esclusi i sistemi di misurazione che implicheranno proiezioni in piano o valutazioni vuoto per pieno. Si procederà, pertanto come di seguito specificato:

a) manufatti da valutare a corpo: tutti quei manufatti complessi, costituiti da materiali di natura diversa, di dimensioni ridotte, di forma complessa o che presentino finiture particolarmente e finemente lavorate;

b) manufatti da valutare a misura: secondo le seguenti prescrizioni.

- Cornici, fasce, mostre modanature, balaustre di altari per manufatti di fattura complessa e fortemente lavorati dovrà essere calcolata la superficie inscrivibile in forma geometrica regolare moltiplicata per la lunghezza. Per manufatti semplici dovrà essere calcolata la superficie effettiva tramite lo sviluppo del profilo per la lunghezza della loro membratura più sporgente. Il prezzo dovrà comprendere il compenso per la lavorazione degli spigoli. A compenso della maggiore forma dei risalti, la misura di lunghezza verrà aumentata di 0,40 m per ogni risalto. Saranno considerati risalti quelli determinati da lesene, pilastri e linee di distacco architettonico che impongano un doppio profilo.

- Bugnati, anteridi e cassettoni: i bugnati e le anteridi comunque gettati, ed i cassettonati, qualunque sia la loro profondità, verranno misurati secondo la loro proiezione su di un piano parallelo al paramento di fondo, senza tenere conto dell'incremento di superficie prodotto dall'aggetto delle bugne ovvero dei cassettoni. I prezzi dei bugnati resteranno validi ed immutabili qualunque sia la grandezza, la configurazione delle bozze e la loro disposizione in serie (continua o discontinua).

- Rilievi, fregi: il manufatto andrà inquadrato in una o più forme geometriche piane e regolari. Lo sviluppo della superficie sarà incrementato del 20% per bassorilievi, del 40% per rilievi medi, del 60% per altorilievi. Per altorilievi molto aggettanti l'incremento andrà valutato a seconda del caso. Potranno eventualmente essere assimilabili a sculture a tutto tondo o richiedere incrementi sino al 100%.

- Dipinti: se non riconducibili in forme geometriche semplici e di facile valutazione si dovrà ricorrere al calcolo della loro superficie effettiva con le formule più idonee della geometria.

- Manufatti archeologici: i manufatti (sia oggetti integri sia frammenti) riconducibili a semplici forme geometriche, saranno inquadrati nella suddetta forma di riferimento. Per tutti gli altri manufatti, la superficie verrà computata moltiplicando lo sviluppo del loro profilo per la circonferenza del minimo cilindro circoscrivibile. Gli elementi applicati dovranno essere valutati con gli stessi criteri e sommati. Il computo metrico dovrà comprendere anche la misura della superficie interna misurabile.

Nel prezzo di tutte le decorazioni dovrà essere compreso l'onere per l'ossatura (nei casi in cui gli elementi non superino l'aggetto di 5 cm), per l'abbozzatura dei bugnati, per l'arricciatura della malta, per l'intonaco di stucco perfettamente profilato ed eventualmente levigato, per le modine, i calchi, le forme, per l'esecuzione dei campioni-modello nonché tutto quanto occorra a condurre le opere in stucco perfettamente a termine.
Per lavorazioni particolarmente disagevoli potranno essere valutati i seguenti incrementi:

- Interventi su volte, soffitti, settori circolari si calcolerà l'effettivo sviluppo geometrico aumentato del 10% nel caso di volte e soffitti (maggior onere per superfici rivolte verso il basso).
- Ambienti disagiati (ad es., ipogei, ambienti urbani ad alta densità di traffico) si applicherà l'incremento previsto in progetto per disagi conseguenti alla distanza del sito o a particolari condizioni climatiche e/o ambientali. Tale incremento sarà da valutare anche per opere ubicate in siti isolati di difficile accesso.

3.1.24 *OPERAZIONI DI PRECONSOLIDAMENTO*

La valutazione di dette operazioni (ristabilimento parziale della coesione di materiale lapideo, ristabilimento della coesione degli intonaci per mezzo di pennelli, siringhe e pipette), data l'evidente difficoltà di stabilire l'esatta misura delle porzioni di materiale che necessitano l'esecuzione di questo intervento, verrà espressa secondo diversi criteri:

- a metro quadrato con un prezzo distinto secondo la percentuale di diffusione del fenomeno di degrado;
- a singolo intervento per una diffusione del fenomeno entro il decimetro quadrato cui vanno riportati i casi al di sotto di questa misura;

La stesura di uno strato protettivo a base di malta idraulica su superfici disgregate lapidee o mosaici verrà valutata a singolo intervento per una diffusione del fenomeno entro il decimetro quadrato.
L'applicazione e la rimozione di bendaggi protettivi sarà valutata con un prezzo al decimetro quadrato nel caso di preconsolidamento su materiale lapideo e mosaici al metro quadrato nel caso di stucchi, intonaci e dipinti murari. Data la funzione di sostegno, la superficie da bendare dovrà sempre eccedere l'estensione del fenomeno di degrado che ne richiederà l'applicazione. La superficie minima sarà pari a un decimetro quadrato nel caso di materiale lapideo e mosaici ovvero, pari a 0,5 m² per stucchi, intonaci e dipinti murari a cui andranno riportati anche i casi di bendaggi al disotto di queste misure.
Il ristabilimento dell'adesione e della coesione della pellicola pittorica sarà stimato in metri quadrati o parti di metro quadrato delle porzioni di materiale interessato in maniera diffusa da distacchi o disgregazioni.
Il puntuale bloccaggio delle tessere mobili della superficie mosaicata sarà valutato a singolo intervento.

3.1.25 *OPERAZIONI DI PULITURA*

La valutazione di tutte le operazioni di pulitura eseguite su materiale lapideo, stucchi, dipinti murari, intonaci e mosaici (con sostante solventi a tampone o a pennello, a secco, ad umido, con impacco ecc.) sarà eseguita al metro quadrato o parti di metro quadrato delle porzioni di materiale interessate in maniera diffusa da strati e/o depositi soprammessi. Le rifiniture saranno valutate al decimetro quadrato per materiali lapidei ovvero al metro quadrato per stucchi e dipinti murari. Nel caso di puliture di dipinti murari nel suddetto prezzo sarà esclusa l'incidenza del risciacquo con acqua distillata e l'applicazione di materiale assorbente per l'estrazione di sali solubili e dei residui dei sali utilizzati per l'operazione di pulitura; le suddette operazioni saranno valutate al metro quadrato.
Allorché si parli di cicli di applicazione questi dovranno essere intesi come l'insieme di operazioni costituito dall'applicazione del prodotto indicato secondo il metodo descritto dalla D.L. e dalla successiva rimozione meccanica o manuale delle sostanze da esso solubilizzati.

Nell'uso della nebulizzazione o dell'automazione per puliture di materiali lapidei saranno a carico dell'appaltatore ed inclusi nel prezzo la canalizzazione delle acque di scarico e la protezione delle superfici circostanti mediante gomme siliconiche, teli di plastica e grondaie

3.1.26 *OPERAZIONI DI DISERBO E TRATTAMENTO DA ATTACCHI BIOLOGICI*

Alla rimozione di vegetazione superiore saranno riferiti due diversi tipi di valutazione uno al metro quadrato uno al metro lineare tra loro alternativi; ciò in considerazione del fatto che questo fenomeno può verificarsi sia su ampie zone di diffusione sia lungo elementi rettilinei quali cornici, angoli, marcapiani oppure lungo fratture o fessure.

3.1.27 *OPERAZIONI DI RIMOZIONI DI STUCCATURE O DI ELEMENTI NON IDONEI APPLICATI IN PRECEDENTI INTERVENTI*

La valutazione del prezzo per la rimozione di stuccature (profondità massima 3 cm) non idonee eseguite nel corso di precedenti interventi seguirà tre criteri:

- al metro nei casi di stuccature con forma lunga e molto sottile servite per chiudere o sigillare fessurazioni;
- al metro quadrato nei casi di stuccature o rifacimenti abbastanza estesi (oltre il metro quadrato);
- al decimetro quadrato nei casi di stuccature con estensione al di sotto del metro quadrato sarà in ogni caso utile dare tre diverse stime ovverosia entro 5 dm^2 tra 5 e 20 dm^2 tra 20 dm^2 e 1 m^2.

La durezza del materiale utilizzato per le stuccature (gesso, calce, cemento, resina ecc.) resterà un criterio fondamentale di distinzione dei costi in quanto inciderà direttamente e sensibilmente sui relativi tempi di esecuzione così come lo stato di conservazione del manufatto modificherà, altrettanto sensibilmente, il tempo necessario alla rimozione.
Per l'asportazione di elementi metallici la valutazione sarà espressa per ciascuno elemento rimosso e sarà altresì differenziata a seconda dell'adesivo con cui saranno stati vincolati e della lunghezza degli stessi elementi.
La rimozione temporanea di inserti in pietra o di fasce, cerchiature o grosse staffe sarà valutata per ogni singolo intervento (previo eventuale progetto).

3.1.28 *OPERAZIONI DI DISTACCO E RIADESIONE DI SCAGLIE, FRAMMENTI E PARTI PELLICOLANTI O CADUTE*

Le operazioni in oggetto saranno valutate a singolo frammento in linea generale potranno essere individuate due categorie con relative valutazioni: frammento di dimensioni limitate che comprenderà sia la scaglia sia il pezzo più pesante ma comunque maneggiabile da un singolo operatore, frammento di grandi dimensioni che comprenderà un complesso di operazioni preparatorie e collaterali. In entrambi i casi qualora si rivelasse necessaria un'operazione di bendaggio preliminare questa sarà contabilizzata a parte secondo le indicazioni fornite alla relativa voce. Saranno altresì esclusi gli oneri di eventuali controforme di sostegno che dovranno essere aggiunti al costo dell'operazione.
La riadesione di frammenti di dimensioni limitate già distaccati o caduti, sarà valutata sempre al pezzo singolo e prevedrà una differenziazione di difficoltà nel caso di incollaggi semplici e di incollaggi con inserzioni di perni. In questo ultimo caso saranno contemplate ulteriori valutazioni dovute alla possibilità o meno di sfruttare eventuali vecchie sedi di perni, alla diversa lunghezza e al diverso materiale dei perni (titanio, acciaio inox, carbonio ecc.).
Il consolidamento di grosse fratture mediante iniezione di consolidanti e adesivi (organici ed inorganici) avrà una valutazione al metro, tuttavia per l'elevata incidenza delle fasi preparatorie verrà contemplata una superficie minima di 0,5 m a cui andranno riportati anche i casi di fatturazioni al di sotto di tale misura.

3.1.29 *OPERAZIONI DI CONSOLIDAMENTO*

Nell'operazione di consolidamento mediante impregnazione (ristabilimento della coesione di materiale lapideo, mosaici, ristabilimento della coesione della pellicola pittorica o doratura/argentatura all'intonaco per mezzo di pennelli, siringhe e pipette), data l'evidente difficoltà di stabilire l'esatta misura delle porzioni di materiale che necessitano l'esecuzione di questo intervento, verrà espressa secondo diversi criteri:

- a metro quadrato con un prezzo distinto secondo la percentuale di diffusione del fenomeno di degrado ovverosia entro il 30% in un metro quadrato, tra il 30% e il 50% e tra il 50% ed il 100%.
- a singolo intervento per una diffusione del fenomeno entro il decimetro quadrato cui vanno riportati i casi al disotto di questa misura.

Nell'operazione di ristabilimento dell'adesione tra supporto murario ed intonaco e tra i diversi strati di intonaco l'esecuzione di questo intervento verrà espressa:

- a singolo intervento per distacchi contenuti in precise dimensioni ed espresse in decimetri quadrati;
- a metro quadrato per distacchi di dimensioni più limitate ma diffuse sulla superficie secondo percentuali differenti.

Nell'operazione di consolidamento ad impacco il costo verrà valutato al metro quadrato, sarà contemplata una superficie minima di 1 m² a cui andranno riportati anche quei casi di impacchi al di sotto di questa misura. Il costo della manodopera sarà minore nel caso di oggetti a tutto tondo, dove l'impacco sarà sostenuto facilmente da una fasciatura, mentre aumenterà nel caso di superfici che richiederanno il sostegno dell'impacco con controforme e puntellature.
Il ristabilimento dell'adesione nei fenomeni di scagliatura ed esfoliazione su materiali lapidei eseguito in maniera puntuale mediante incollaggi con resine sintetiche, sarà valutato a singolo intervento, nel caso di ristabilimento dell'adesione eseguito mediante infiltrazione di malta idraulica verrà contemplata una superficie minima pari a 1 dm² a cui andranno riportati anche i casi di intervento al di sotto di questa misura.
Le operazioni di puntellatura provvisoria di applicazione di perni di distacco e di collocamento di piccole parti saranno da valutare a singolo intervento.

3.1.30 *OPERAZIONI DI STUCCATURA, MICROSTUCCATURA E PRESENTAZIONE ESTETICA (COMPRENDENDO ANCHE LE INTEGRAZIONI PITTORICHE E LE PROTEZIONI SUPERFICIALI)*

Le operazioni di stuccatura, in considerazione della diversa morfologia e delle dimensioni delle lacune saranno valutate secondo tre criteri:

- al metro lineare nei casi di stuccature con forma lunga e molto sottile al fine di chiudere o sigillare fessurazioni;
- al metro quadrato nei casi di stuccature o rifacimenti abbastanza estesi (oltre il metro quadrato). Nel caso di dipinti murari saranno individuate tre diverse valutazioni che prevedranno su ogni metro quadrato di superficie una diversa percentuale di estensione di velature o reintegrazioni non idonee: entro il 70%, entro il 30% ed entro il 15%;
- al decimetro quadrato nei casi di stuccature con estensione al di sotto del metro quadrato sarà in ogni caso utile dare tre diverse stime ovverosia entro 5 dm², tra 5 e 20 dm², tra 20 dm² e 1 m².

La microstuccatura (ovvero la sigillatura di zone degradate per fenomeni di scagliature, esfoliazione, pitting, microfessurazione o microfratturazioni) sarà valutata al metro quadrato distinguendo tre percentuali di diffusione del fenomeno sul supporto: entro il 70%, entro il 30% ed entro il 15%.
La revisione estetica per l'equilibratura di stuccature ed integrazioni (ovvero la possibilità di assimilare al colore della pietra originale tutte le parti non equilibrate) verrà valutata al metro quadrato delle porzioni di materiale interessate in maniera diffusa dal fenomeno di squilibrio.

3.1.31 *OPERAZIONI DI INTEGRAZIONI DI PARTI MANCANTI*

L'integrazione delle lacune sarà differenziata secondo le tipologie di intervento e la valutazione di queste sarà al decimetro quadrato (dm²) per superfici comprese entro i 50 dm² e al metro quadrato per superfici superiori al metro quadrato.

3.1.32 *OPERAZIONI DI PROTEZIONE*

Le operazioni di protezioni dovranno essere valutate a superficie effettiva (m²) con detrazione dei vuoti o delle parti non interessate al trattamento con superficie singola superiore a 0,5 m².

3.1.33 *OPERAZIONI DI STACCO ED APPLICAZIONI NUOVI SUPPORTI*

Le operazioni saranno valutate al metro quadrato per interventi compresi entro i 2,5 m², oltre tale misura saranno valutate in riferimento al singolo progetto.

3.1.34 *OPERAZIONI DI ASPORTAZIONE DI MOSAICI*

La realizzazione della controforma rigida sarà valutata caso per caso valutando l'estensione e le difficoltà tecniche di realizzazione.
La velatura del mosaico sarà valutata al metro quadrato differenziando la stima per: tipo di colla, tipo di tela utilizzata e tipo di materiale costitutivo la tessera.
La valutazione dello strappo (ovvero l'asportazione esclusiva delle tessere e del nucleus) sarà eseguita al metro quadrato e sarà differenziata in base allo stato di conservazione del sottofondo e allo spessore delle tessere.
La valutazione dello stacco (ovvero l'asportazione delle tessere e del radus) sarà eseguita al metro quadrato e sarà differenziata in base allo stato di conservazione e allo spessore del sottofondo.

3.1.35 *INFISSI*

3.1.35.1 INFISSI IN LEGNO

Gli infissi, come porte, finestre, vetrate, coprirulli e simili, dovranno essere misurati da una sola faccia sul perimetro esterno dei telai, siano essi semplici o a cassettoni, senza tener conto degli zampini da incassare nei pavimenti o soglie.
Le pareti mobili saranno, similmente, computate a superficie con lo stesso criterio. Le parti centinate dovranno essere valutate secondo la superficie del minimo rettangolo circoscritto, ad infisso chiuso, compreso come sopra il telaio maestro, se esistente. Nel prezzo degli infissi risulteranno comprese e compensate le mostre e contromostre; nel caso in cui vengano montate separatamente dall'infisso dovranno essere misurate linearmente lungo la linea di massimo sviluppo.

3.1.35.2 INFISSI IN FERRO O ALTRO METALLO

Gli infissi in ferro o in altro materiale (ad eccezione delle leghe leggere) verranno compensati a peso salvo le serrande avvolgibili in metallo, cancelli riducibili a serrande a maglia, la cui posa in opera verrà liquidata al metro quadrato di luce netta minima fra stipiti e le soglie.

3.1.36 *LAVORI IN MATERIALI VARI*

3.1.36.1 LAVORI IN LEGNO

Nella valutazione dei legnami non dovrà essere tenuto conto degli incastri e dei nodi necessari per l'unione dei diversi pezzi, allo stesso modo non dovranno essere detratte le relative mancanze o intagli. I prezzi inerenti, la lavorazione e la posizione in opera dei legnami saranno comprensivi di ogni compenso per la fornitura di tutta la chioderia, delle staffe, dei bulloni ecc. occorrente per gli sfridi, per l'esecuzione degli incastri e degli innesti di qualunque specie, per palchi di servizio e/o per qualunque altro mezzo provvisionale e lavoro per il sollevamento il trasporto e la posa in opera.
La grossa armatura dei tetti (capriate, arcarecci, terzere, puntoni ecc.) e dei solai (travi principali) dovrà essere misurata in metri cubi di legname in opera, nel suddetto prezzo saranno comprese e compensate la ferramenta, la catramatura delle teste, nonché tutti gli oneri elencati sopra.

3.1.36.2 LAVORI IN METALLO

Tutti i lavori in metallo dovranno essere, in generale, valutati a peso; i relativi prezzi verranno applicati a lavorazione completamente ultimata, al peso effettivo dei metalli determinato prima della loro posa in opera, con pesatura diretta fatta in contraddittorio ed a spese dell'appaltatore, escludendo dal peso le verniciature e coloriture.
Nei prezzi dei lavori in metallo sarà compreso ogni compenso per forniture accessorie, per lavorazioni, montatura e posizione in opera; saranno pertanto anche compresi e compensati l'esecuzione dei necessari fori e degli incastri nelle murature e pietre da taglio, le piombature, le sigillature e le malte.
I prezzi dei profilati in ferro (a doppio "T" , ad "H", ad "L" a "C" o con qualsiasi altro profilo) per solai, piattabande, collegamenti ecc., varranno anche in caso di eccezionale lunghezza, considerevole ampiezza di sezione e specifica tipologia per cui sia richiesta un'apposita fabbricazione. Saranno altresì compensati, oltre il trasporto in alto o la discesa in basso, tutte le provviste, tagli, lavorazioni ecc., necessari per congiungere le teste di tutte le travi dei solai con tondini, tiranti, cordoli in cemento armato ossia applicazione di chiavi, coprichiavi, chiavarde, staffe, bulloni, chiodature ecc. nonché tutte

le procedure necessarie al fine di garantire le travi ai muri d'ambito ovvero per collegare due o più travi tra loro. Sarà inoltre, compensato ogni altro lavoro prescritto dalla D.L. per la perfetta riuscita del solaio e per far esercitare alle travi la funzione di collegamento sui muri d'ambito.
Nel prezzo del ferro per armature di opere in cemento armato, oltre alla lavorazione e ad ogni sfrido sarà compreso l'onere per la legatura di ogni singolo elemento con filo di ferro, la fornitura del filo di ferro e la posa in opera dell'armatura stessa.

3.1.36.3 LAVORI IN VETRO O CRISTALLO

Saranno valutate riferendosi alle superfici effettive (m²) di ciascun elemento all'atto della posa in opera. Per gli elementi non rettangolari si assume come superficie quella del minimo rettangolo circoscrivibile. Il prezzo risulterà comprensivo del mastice, dei siliconi, delle punte per il fissaggio, delle lastre e delle eventuali guarnizioni in gomma, prescritte per i telai in ferro. Superfici unitarie non inferiori a 0,5 m².

3.1.37 *LATTONERIE*

Le opere da lattoniere quali, canali di gronda, scossaline, converse, pluviali, saranno misurate a peso. Nel prezzo sarà compresa la fornitura di cicogne, tiranti, grappe, cravatte, armille, collari. I tubi in ghisa si valuteranno a peso; i tubi in PVC, cemento amianto, cemento, grès ceramico, saranno valutati a metro lineare.

3.1.38 *COIBENTAZIONI*

Verranno valutate a superficie, a volume ovvero a metro lineare a seconda delle indicazioni delle singole voci, con detrazione dei vuoti e delle zone non protette con superficie superiore a 0,5 m². In linea generale si utilizzerà il metro quadrato per solai o pareti di appoggio ed il metro lineare per il rivestimento isolante di tubazioni (salvo nel caso di isolanti a lastre nel qual caso si utilizzerà il metro quadrato). Nel prezzo è compreso ogni e qualunque compenso per forniture accessorie, per lavorazioni, montatura e posizione in opera.

3.1.39 *IMPERMEABILIZZAZIONI*

Le impermeabilizzazioni dovranno essere valutate a superficie effettiva (m²) con detrazione dei vuoti o delle parti non impermeabilizzate con superficie singola superiore a 0,5 m². I risvolti da realizzare per l'impermeabilizzazione del raccordo con le superfici verticali verranno calcolati al metro quadrato solo quando la loro altezza, rispetto al piano orizzontale di giacitura della guaina, sia superiore a 15 cm. Nel prezzo è compreso ogni e qualunque compenso per forniture accessorie, per lavorazioni, montatura e posizione in opera; saranno pertanto anche compresi e compensati la sigillatura a caldo delle sovrapposizioni, la creazione di giunti e connessioni e quanto altro richiesto.

3.1.40 *CANNE FUMARIE*

Le opere dovranno essere valutate al metro lineare (ml) e per sezione come indicato nelle singole voci.

3.1.41 *MANO D'OPERA*

Gli operai per i lavori in economia dovranno essere idonei al lavoro per il quale sono richiesti e dovranno essere provvisti dei necessari attrezzi.
L'Appaltatore è obbligato, senza compenso alcuno, a sostituire tutti quegli operai non graditi alla D.L.
Circa le prestazioni di manodopera saranno osservate le disposizioni e convenzioni stabilite dalle Leggi e dai contratti collettivi di lavoro, stipulati e convalidati a norma delle leggi sulla disciplina giuridica dei rapporti collettivi cioè quanto disposto dalla legge 300/1970 (Statuto dei lavoratori), ed in particolare quanto previsto dall'art. 36 della suddetta legge.

3.1.42 *PONTEGGI*

I ponteggi esterni ed interni di altezza sino a 4,50 m dal piano di posa si intenderanno sempre compensati con la voce di elenco prezzi relativa al lavoro che ne richieda l'installazione. Ponteggi di maggior altezza, quando necessari, si intenderanno compensati a parte, una sola volta, per il tempo necessario alla esecuzione delle opere di riparazione, conservazione, consolidamento, manutenzione.

3.1.43 *NOLEGGI*

Le macchine e gli attrezzi dati a noleggio debbono essere in perfetto stato di servibilità e provvisti di tutti gli accessori necessari per il loro regolare funzionamento.
Sono a carico esclusivo dell'Appaltatore la manutenzione degli attrezzi e delle macchine. Il prezzo comprende gli oneri relativi alla mano d'opera, al combustibile, ai lubrificanti, ai materiali di consumo, all'energia elettrica e a tutto quanto occorre per il funzionamento delle macchine.
Con i prezzi di noleggio delle motopompe, oltre la pompa sono compensati il motore, o la motrice, il gassogeno e la caldaia, la linea per il trasporto dell'energia elettrica ed, ove occorra, anche il trasformatore.
I prezzi di noleggio di meccanismi in genere, si intendono corrisposti per tutto il tempo durante il quale i meccanismi rimangono a piè d'opera a disposizione dell'Amministrazione, e cioè anche per le ore in cui i meccanismi stessi non funzionano, applicandosi il prezzo stabilito per meccanismi in funzione soltanto alle ore in cui essi sono in attività di lavoro; quello relativo a meccanismi in riposo in ogni altra condizione di cose, anche per tutto il tempo impiegato per riscaldare la caldaia e per portare a regime i meccanismi.
Nel prezzo del noleggio sono compresi e compensati gli oneri e tutte le spese per il trasporto a piè d'opera, montaggio, smontaggio ed allontanamento dei detti meccanismi.
Per il noleggio dei carri e degli autocarri il prezzo verrà corrisposto soltanto per le ore di effettivo lavoro, rimanendo escluso ogni compenso per qualsiasi altra causa o perditempo.

3.1.44 *TRASPORTI*

Con i prezzi dei trasporti s'intende compensata anche la spesa per i materiali di consumo, la mano d'opera del conducente, e ogni altra spesa occorrente. I mezzi di trasporto per i lavori in economia debbono essere forniti in pieno stato di efficienza e corrispondere alle prescritte caratteristiche.
La valutazione delle materie da trasportare è fatta, a seconda dei casi, a volume o a peso, con riferimento alla distanza.

4. QUALITA' E PROVENIENZA DEI MATERIALI E DEI COMPONENTI

4.1 MATERIALI IN GENERE

È regola generale intendere che i materiali, i prodotti ed i componenti occorrenti, realizzati con materiali e tecnologie tradizionali e/o artigianali, necessari per i lavori di conservazione, restauro, risanamento o manutenzione da eseguirsi sui manufatti potranno provenire da quelle località che l'Appaltatore riterrà di sua convenienza, purché, ad insindacabile giudizio della Direzione dei Lavori e degli eventuali organi competenti preposti alla tutela del patrimonio storico, artistico, architettonico, archeologico e monumentale, siano riconosciuti della migliore qualità, simili, ovvero il più possibile compatibili con i materiali preesistenti, così da non risultare incompatibili con le proprietà chimiche, fisiche e meccaniche dei manufatti oggetto di intervento.
Nel caso di prodotti industriali (ad es., malte premiscelati) la rispondenza a questo capitolato potrà risultare da un attestato di conformità rilasciato dal produttore e comprovato da idonea documentazione e/o certificazione.
L'Appaltatore avrà l'obbligo, durante qualsivoglia fase lavorativa, di eseguire o fare effettuare, presso gli stabilimenti di produzione e/o laboratori ed istituti in possesso delle specifiche autorizzazioni, tutte le campionature e prove preliminari sui materiali (confezionati direttamente in cantiere o confezionati e forniti da ditte specializzate) impiegati e da impiegarsi (in grado di garantire l'efficacia e la non nocività dei prodotti da utilizzarsi) prescritte nel presente capitolato e/o stabilite dalla Direzione Lavori. Tali verifiche dovranno fare riferimento alle indicazioni di progetto, alle normative UNI e alle raccomandazioni NorMaL recepite dal Ministero per i Beni Culturali con Decreto 11 novembre 1982, n. 2093. Il prelievo dei campioni (da eseguirsi secondo le prescrizioni indicate nelle raccomandazione NorMaL) dovrà essere effettuato in contraddittorio con l'Appaltatore e sarà appositamente verbalizzato.
In particolare, su qualsiasi manufatto di valore storico-architettonico-archeologico, ovvero sul costruito attaccato, in modo più o meno aggressivo da agenti degradanti, oggetto di intervento di carattere

manutentivo, conservativo o restaurativo, e se previsto dagli elaborati di progetto l'Appaltatore dovrà mettere in atto una serie di operazioni legate alla conoscenza fisico materica, patologica in particolare:

- determinazione dello stato di conservazione del costruito oggetto di intervento;
- individuazione degli agenti patogeni in aggressione;
- individuazione delle cause dirette e/o indirette nonché i meccanismi di alterazione.

Nel caso che la Direzione dei Lavori, a suo insindacabile giudizio, non reputasse idonea tutta o parte di una fornitura di materiale sarà obbligo dell'Appaltatore provvedere prontamente e senza alcuna osservazione in merito, alla loro rimozione (con altri materiali idonei rispondenti alle caratteristiche ed ai requisisti richiesti) siano essi depositati in cantiere, completamente o parzialmente in opera. Sarà inteso che l'Appaltatore resterà responsabile per quanto ha attinenza con la qualità dei materiali approvvigionati anche se valutati idonei dalla D.L., sino alla loro accettazione da parte dell'Amministrazione in sede di collaudo finale.

4.2 ACQUA, CALCI, GESSO

4.2.1 *ACQUA*

neutro (compreso tra 6 ed 8) con una torbidezza non superiore al 2%, priva di sostanze organiche o grassi ed esente di Sali (particolarmente solfati, cloruri e nitrati in concentrazione superiore allo 0,5%) in percentuali dannose e non essere aggressiva per l'impasto risultante. In caso di necessità, dovrà essere trattata per ottenere il grado di purezza richiesto per l'intervento da eseguire. In taluni casi dovrà essere, altresì, additivata per evitare l'instaurarsi di reazioni chimico–fisiche che potrebbero causare la produzione di sostanze pericolose (DM 9 gennaio 1996 – allegato I).

Tutte le acque naturali limpide (con l'esclusione di quelle meteoriche o marine) potranno essere utilizzate per le lavorazioni. Dovrà essere vietato l'uso, per qualsiasi lavorazione, di acque provenienti da scarichi industriali o civili.

L'impiego di acqua di mare, salvo esplicita autorizzazione della D.L., non sarà consentito e, sarà comunque tassativamente vietato l'utilizzo di tale acqua per calcestruzzi armati, e per strutture con materiali metallici soggetti a corrosione.

4.2.2 *CALCE*

Le calci aeree ed idrauliche, dovranno rispondere ai requisiti di accettazione di cui al RD n. 2231 del 16 novembre 1939, "Norme per l'accettazione delle calci" e ai requisiti di cui alla normativa europea UNI EN 459-1:2001 "Calci da costruzione. Definizione, specifiche criteri di conformità"; UNI EN 459-2:2001 "Calci da costruzione. Metodi di prova"; UNI EN 459-3:2001 "Calci da costruzione. Valutazione di conformità".

4.2.2.1 CALCI AEREE

Le calci aeree (costituite prevalentemente da ossido o idrossido di calcio con quantità minori di magnesio, silicio, alluminio e ferro) sono classificate in base al loro contenuto di (CaO+MgO)1; si distinguono in:

1) Calci calciche (CL) calci costituite prevalentemente da ossido o idrossido di calcio (il calcare calcico è un calcare che dovrà contenere dallo 0% al 5% di carbonato di magnesio UNI 10319) senza alcuna aggiunta di materiali idraulico pozzolanici;
2) Calci dolomitiche (DL) calci costituite prevalentemente da ossido di calcio e di magnesio o idrossido di calcio e di magnesio (il calcare dolomitico è un calcare che dovrà contenere dal 35% al 45% di carbonato di magnesio) senza alcuna aggiunta di materiali idraulico pozzolanici. Questo tipo di calce potrà essere commercializzato nella versione semi-idratata2 (S1) o completamente idratata3 (S2).

Le calci aeree potranno, anche essere classificate in base alla loro condizione di consegna: calci vive (Q) o calci idrate (S).

a) Calci vive (Q) calci aeree (includono le calci calciche e le calci dolomitiche) costituite prevalentemente da ossido di calcio ed ossido di magnesio ottenute per calcinazione di rocce calcaree e/o dolomitiche. Le calci vive hanno una reazione esotermica quando entrano in contatto

con acqua. Possono essere vendute in varie pezzature che vanno dalle zolle al materiale finemente macinato.

b) Calci idrate (S) calci aeree, (calci calciche o calci dolomitiche) ottenute dallo spegnimento controllato delle calci vive. Le calci spente sono prodotte, in base alla quantità di acqua utilizzata nell'idratazione, in forma di polvere secca, di grassello o di liquido (latte di calce):

   - calce idrata in polvere di colore biancastro derivata dalla calcinazione a bassa temperatura di calcari puri con meno del 10% d'argilla; si differenzia dal grassello per la quantità di acqua somministrata durante lo spegnimento della calce viva (ossido di Calcio), nella calce idrata la quantità di acqua impiegata è quella stechiometrica (3,22 parti di acqua per 1 parte di CaO). Può essere utilmente impiegata come base per la formazione di stucchi lucidi, per intonaci interni e per tinteggiature;

   - grassello di calce o calce aerea "spenta" (idrata) in pasta ottenuta per lento spegnimento ad "umido" (cioè in eccesso di acqua rispetto a quella chimicamente sufficiente circa 3-4 volte il suo peso) della calce con impurità non superiori al 5%. Le caratteristiche plastiche ed adesive del grassello, migliorano e vengono esaltate con un prolungato periodo di stagionatura in acqua, prima di essere impiegato. Il grassello, si dovrà presentare sotto forma di pasta finissima, perfettamente bianca morbida e quasi untuosa non dovrà indurire se esposto in ambienti umidi o immerso nell'acqua, indurirà invece in presenza di aria per essiccamento e lento assorbimento di anidride carbonica. La stagionatura minima nelle fosse sarà di 90 giorni per il confezionamento dei malte da allettamento e da costruzione e, di 180 giorni per il confezionamento delle malte da intonaco o da stuccatura. Nel cantiere moderno è in uso ricavare il grassello mediante l'aggiunta di acqua (circa il 20%) alla calce idrata in polvere, mediante questa "procedura" (che in ogni caso necessita di una stagionatura minima di 24 ore) si ottiene un prodotto scadente di limitate qualità plastiche, adesive e coesive;

   - latte di calce ovvero "legante" per tinteggi, velature e scialbature ricavato dal filtraggio di una soluzione particolarmente acquosa ottenuta stemperando accuratamente il grassello di calce (o della calce idrata) fino ad ottenere una miscela liquida e biancastra.

Le calci aeree possono essere classificate anche in rapporto al contenuto di ossidi di calcio e magnesio (valori contenuti RD n. 2231 del 16 novembre 1939, "Norme per l'accettazione delle calci"):

a) calce grassa in zolle, cioè calce viva in pezzi, con contenuto di ossidi di calcio e magnesio non inferiore al 94% e resa in grassello non inferiore al 2,5 m^3/ton;

b) calce magra in zolle o calce viva, contenente meno del 94% di ossidi di calcio e magnesio e con resa in grassello non inferiore a 1,5 m^3/ton;

c) calce forte legante con deboli doti idrauliche, compresa tra le calci magre quando la presenza di componenti idraulici (presenza di argilla intorno al 5-5,5%) è considerata come impurità;

d) calce idrata in polvere ottenuta dallo spegnimento della calce viva, contenuto di umidità non superiore al 3% e contenuto di impurità non superiore al 6%, si distingue in:

   - fiore di calce, quando il contenuto minimo di idrati di calcio e magnesio non è inferiore al 91%; il residuo al vaglio da 900 maglie/cm^2 dovrà essere ≤ 1% mentre il residuo al vaglio da 4900 maglie/cm^2 dovrà essere ≤ 5%; presenta una granulometria piuttosto fine ottenuta per ventilazione;

   - calce idrata da costruzione quando il contenuto minimo di idrati di calcio e magnesio non è inferiore al 82%; il residuo al vaglio da 900 maglie/cm^2 dovrà essere ≤ 2% mentre il residuo al vaglio da 4900 maglie/cm^2 dovrà essere ≤ 15%; si presenta come un prodotto a grana grossa.

La composizione della calce da costruzione, quando provata secondo la EN 459-2, deve essere conforme ai valori della tabella 2 sotto elencata. Tutti i tipi di calce elencati nella tabella possono contenere additivi in modeste quantità per migliorare la produzione o le proprietà della calce da costruzione. Quando il contenuto dovesse superare lo 0,1% sarà obbligo dichiarare la quantità effettiva ed il tipo.

Tabella 3.2.1 Requisiti chimici della calce (valori espressi come % di massa). I valori sono applicabili a tutti i tipi di calce. Per la calce viva questi valori corrispondono al prodotto finito; per tutti gli altri tipi di calce (calce idrata, grassello e calci idrauliche) i valori sono basati sul prodotto dopo la sottrazione del suo contenuto di acqua libera e di acqua legata. (UNI EN 459-1)

Tipo di calce da costruzione	Sigla	CaO+MgO	MgO	CO_2	SO_3	Calce libera %
Calce calcica 90	CL 90	≥ 90	≤ 5	≤ 4	≤ 2	-
Calce calcica 80	CL 80	≥ 80	≤ 5	≤ 7	≤ 2	-
Calce calcica 70	CL 70	≥ 70	≤ 5	≤ 12	≤ 2	-
Calce dolomitica 85	DL 85	≥ 85	≥ 30	≤ 7	≤ 2	-
Calce dolomitica 80	DL 80	≥ 80	≥ 5	≤ 7	≤ 2	-
Calce idraulica 2	HL 2	-	-	-	≤ 3	≥ 8
Calce idraulica 3,5	HL 3,5	-	-	-	≤ 3	≥ 6
Calce idraulica 5	HL 5	-	-	-	≤ 3	≥ 3
Calce idraulica naturale 2	NHL 2	-	-	-	≤ 3	≥ 15
Calce idraulica naturale 3,5	NHL 3,5	-	-	-	≤ 3	≥ 9
Calce idraulica naturale 5	NHL 5	-	-	-	≤ 3	≥ 3
Nella CL 90 è ammesso un contenuto di MgO fino al 7% se si supera la prova di stabilità indicata in 5.3 della EN 459-2:2001. Nelle HL e nelle NHL è ammesso un contenuto di SO3 maggiore del 3% e fino al 7% purché sia accertata la stabilità, dopo 28 giorni di maturazione in acqua, utilizzando la prova indicata nella EN 196-2 "Methods of testing cement: chemical analysis of cement".						

Esempio di terminologia delle calci: la sigla EN459-1 CL90Q identifica la calce calcica 90 in forma di calce viva; la sigla EN459-1 DL85-S1 identifica la calce dolomitica 85 in forma di calce semi-idratata.

4.2.2.2 CALCI IDRAULICHE

Le calci idrauliche oltre che ai requisiti di accettazione di cui al RD 16 novembre 1939, n. 2231 e alle prescrizioni contenute nella legge 26 maggio 1965, n. 595 "Caratteristiche tecniche e requisiti dei leganti idraulici" ed ai requisiti di accettazione contenuti nel DM 31 agosto 1972 "Norme sui requisiti di accettazione e modalità di prova degli agglomerati cementizi e delle calci idrauliche" dovranno rispondere alla norma UNI 459 che le classifica in base alla loro resistenza alla compressione dopo 28 giorni (UNI EN 459-2:2001), si distinguono in:

1) calce idraulica naturale (NHL) ovverosia il prodotto ottenuto dalla cottura a bassa temperature (inferiore ai 1000 C°) di marne naturali o calcari più o meno argillosi o silicei con successiva riduzione in polvere mediante spegnimento (con quantità stechiometrica di acqua) con o senza macinazione. Tutte le NHL dovranno avere la proprietà di far presa ed indurire anche a contato con l'acqua e dovranno essere esenti o quantomeno presentare un bassissimo livello di Sali solubili. Questo tipo di calci naturali potrà a sua volta essere diviso in:
   - calce idraulica naturale bianca, rappresenta la forma più pura: dovrà essere ricavata dalla cottura di pietre calcaree silicee con una minima quantità di impurezze, presentare una quantità bassissima di sali solubili. Risulterà particolarmente indicata per confezionare malte, indirizzate a procedure di restauro che richiedono un basso modulo di elasticità ed un'elevata traspirabilità. In impasto fluido potrà essere utilizzata per iniezioni consolidanti a bassa pressione;
   - calce idraulica naturale "moretta" o "albazzana" a differenza del tipo "bianco" si ricaverà dalla cottura di rocce marnose; risulterà indicata per la confezione di malte per il restauro che richiedono una maggiore resistenza a compressione; il colore naturale di questa calce potrà variare dal nocciolo, al beige, all'avorio fino a raggiungere il rosato.
2) calce idraulica naturale con materiali aggiunti (NHL-Z) in polvere ovverosia, calci idrauliche naturali con materiale aggiunto cioè, quelle calci che contengono un'aggiunta fino ad un massimo del 20% in massa di materiali idraulicizzanti a carattere pozzolanico (pozzolana, coccio pesto, trass) contrassegnate dalla lettera "Z" nella loro sigla;
3) calci idrauliche (HL)4 ovverosia calci costituite prevalentemente da idrossido di calcio, silicati di calcio e alluminati di calcio prodotti mediante miscelazione di materiali appropriati. Questo tipo di calce dovrà possedere la caratteristica di far presa ed indurire anche in presenza di acqua;

Tabella 3.2.2 Caratteristiche meccaniche delle calci idrauliche naturali da utilizzare nel restauro

Tipo	NHL 2			NHL 3,5			NHL 5		
Caratteristiche	Calce delicata idonea per lavori su materiali teneri o fortemente decoesi, per legante di tinteggiature alla calce, per stucchi, e strati di finitura per modanature ed intonaci			Calce idonea per interventi su pietre e laterizi, anche parzialmente degradati, intervento di iniezione e sigillature consolidanti, per rappezzi di intonaci, e stillatura di giunti			Calce idonea per la ricostruzione di pietre e modanature, massetti, pavimentazioni, rinzaffi e arricci esposti a contatto con acqua o per betoncino con collaborazione statica		
PROVE	Rapporto impasto			Rapporto impasto			Rapporto impasto		
Resistenza a compressione	1:2	1:2,5	1:3	1:2	1:2,5	1:3	1:2	1:2,5	1:3
7 gg N/mm²	0,62	0,53	0,47	0,75	0,57	0,53	1,96	1,00	0,88
7 gg N/mm²	REQUISITI UNI EN 459-1 ---			REQUISITI UNI EN 459-1 ---			REQUISITI UNI EN 459-1 ---		
28 gg N/mm²	1,48	1,36	1,25	1,88	1,47	1,34	2,20	2,00	1,50
7 gg N/mm²	REQUISITI UNI EN 459-1 ≥ 2 a ≤ 7			REQUISITI UNI EN 459-1 ≥ 3,5 a ≤ 10			REQUISITI UNI EN 459-1 ≥ 5 a ≤ 15 (a)		
6 mesi N/mm²	3,848	3,00	2,88	7,50	5,34	3,94	7,30	5,90	5,31
12 mesi N/mm²	4,00	2,90	2,90	7,50	5,90	3,90	9,28	8,44	6,50
La sabbia avrà una granulometria di 0,075-3 mm (a) La NHL 5, con massa volumica in mucchio minore di 0,90 kg/dm³, può avere una resistenza a compressione dopo 28 gg fino a 20 MPa									

Tabella 3.2.3 Caratteristiche fisiche delle calci idrauliche naturali

	NHL 2		NHL 3,5		NHL 5	
PROVE	REQUISITI UNI EN 459-1	MEDIA	REQUISITI UNI EN 459-1	MEDIA	REQUISITI UNI EN 459-1	MEDIA
Densità	0,4 a 0,8	0,45-0,55	0,5 a 0,9	0,6-0,66	0,6 a 1,0	0,65-0,75
Finezza a 90 µm	≤ 15%	2 a 5%	≤ 15%	6,6	≤ 15%	3,12
Finezza a 200 µm	≤ 2	≤ 0,5%	≤ 5%	0,48	≤ 5%	0,08
Espansione	≤ 2 mm	≤ 1 mm	≤ 2 mm	0,05 mm	≤ 2 mm	0,61 mm
Idraulicità	----	15	----	25	----	43
Indice di bianchezza	----	76	----	72	----	67
Penetrazione	>10 e <20 mm	----	>10 e < 50 mm	21	>20 e <50 mm	22,6
Tempo di presa	>1 e <15 h	----	>1 e <15 h	2,5	>1 e <15 h	3,59
Calce libera	≤ 15%	50-60%	≤ 9%	20-25%	≤ 3%	15-20%

Le calci idrauliche sia naturali che artificiali potranno essere classificate anche in rapporto al grado d'idraulicità, inteso come rapporto tra la percentuale di argilla e di calce: al variare di questo rapporto varieranno anche le caratteristiche (valori contenuti nel DM 31 agosto 1972 "Norme sui requisiti di accettazione e modalità di prova degli agglomerati cementizi e delle calci idrauliche").

Tabella 3.2.4 Classificazione calci idrauliche mediante il rapporto di idraulicità (DM 31-08-1972)

Calci	Indice di idraulicità	Argilla [%]	Calcare [%]	Presa in acqua [giorni]
Debolmente idraulica	0,10-0,15	5,31-8,20	94,6-91,8	15-30
Mediamente idraulica	0,16-0,31	8,21-14,80	91,7-85,2	10-15
Propriamente idraulica	0,31-0,41	14,81-19,10	85,1-80,9	5-9
Eminentemente idraulica	0,42-0,50	19,11-21,80	80,8-78,2	2-4

4.2.3 *GESSO*

Il gesso dovrà essere di recente cottura, perfettamente asciutto, di fine macinazione in modo da non lasciare residui sullo staccio di 56 maglie a centimetro quadrato, scevro da materie eterogenee e senza parti alterate per estinzione spontanea. Il gesso dovrà essere conservato in locali coperti, ben riparati dall'umidità e da agenti degradanti; approvvigionato in sacchi sigillati con stampigliato il nominativo del produttore e la qualità del materiale contenuto.
Questo legante non dovrà essere impiegato all'aperto o in ambienti chiusi con elevata umidità relativa, in atmosfere contenenti ammoniaca (ad es., all'interno di stalle) o a contatto con acque ammoniacali, in ambienti con temperature superiori ai 110°C; infine, non dovrà essere impiegato a contatto di leghe di ferro.
Come legante di colore bianco latte potrà assumere varie caratteristiche a seconda della temperatura di cottura. I gessi per l'edilizia si distingueranno in base allo loro destinazione (per muri, per intonaci, per pavimenti, per usi vari) le loro caratteristiche fisiche (granulometria, resistenza, tempi di presa) e chimiche (tenore solfato di calcio, tenore di acqua di costituzione, contenuto di impurezze) vengono fissate dalla norma UNI 8377 la quale norma fisserà, inoltre, le modalità di prova, controllo e collaudo.
Tabella 3.2.5 Classificazione dei gessi in base alla temperatura di cottura

Temperature cottura [c°]	Denominazione prodotti	Caratteristiche ed impieghi consigliati
130-160	Scagliola Gesso da forma	Malte da intonaci (macinato più grossolanamente) Malte per cornici e stucchi (macinato finemente)
160-230	Gesso da stuccatori Gesso da intonaci	malte d'allettamento per elementi esenti da funzioni portanti, malte per intonaci, da decorazioni, per confezionare pannelli per murature
230-300	Gesso da costruzioni Gesso comune	malte d'allettamento o, in miscela con altri leganti, per formare malte bastarde per elementi con funzioni portanti
300-900	Gesso morto Gesso keene (+ allume)	polvere inerte usata in miscela con leganti organici (colla di pesce o colla animale) per la fabbricazione di stucchi da legno o da vetro
900-1000	Gesso da pavimenti Gesso idraulico o calcinato	prodotto che presenta una certa idraulicità con tempi di presa molto lunghi

Tabella 3.2.6 Proprietà dei gessi più comunemente usati

Tipo di gesso	Finezza macinazione		Tempo minimo di presa (minuti)	Resistenza a trazione minima (kg/cm²)	Resistenza a flessione minima (kg/cm²)	Resistenza a compressione minima (kg/cm²)
	Passante al setaccio da 0,2 mm % (minimo)	Passante al setaccio da 0,09 mm % (minimo)				
Scagliola	95	85	15	20	30	40
Da costruzione	70	50	7	8	20	50
Allumato	90	80	20	12	30	70
Da pavimenti	90	80	40			

L'uso di questo legante dovrà essere necessariamente autorizzato dalla D.L.; per l'accettazione di qualsivoglia tipologia di gesso valgono i criteri generali dell'art. 3.1 e la norma UNI 5371.

4.3 CEMENTI, CEMENTI SPECIALI

4.3.1 *Cementi*

I cementi, da impiegare in qualsiasi lavorazione, dovranno rispondere ai limiti di accettazione contenuti nella legge 26 maggio 1965, n. 595 e nel DM 3 giugno 1968 "Nuove norme sui requisiti di accettazione e modalità di prova dei cementi" e successive modifiche (DM 20 novembre 1984 e DM 13 settembre 1993). Tutti i cementi dovranno essere, altresì, conformi al DM n. 314 emanato dal Ministero dell'industria in data 12 luglio 1999 (che ha sostituito il DM n. 126 del 9 marzo1988 con l'allegato "Regolamento del servizio di controllo e certificazione di qualità dei cementi" dell'ICITE - CNR) ed in vigore dal 12 marzo 2000, che stabilisce le nuove regole per l'attestazione di conformità per i cementi

immessi sul mercato nazionale e per i cementi destinati ad essere impiegati nelle opere in conglomerato normale, armato e precompresso. I requisiti da soddisfare dovranno essere quelli previsti dalla norma UNI EN 197-2001 "Cemento. Composizione, specificazioni e criteri di conformità per cementi comuni" e le norme UNI EN 196/1-7 e 196-21 inerenti i cementi speciali e la normativa sui metodi di prova ed analisi dei cementi.
A norma di quanto previsto dai decreti sopraccitati, i cementi di cui all'art. 1 lettera A) della legge 26 maggio 1965, n. 595 (e cioè i cementi normali e ad alta resistenza Portland, pozzolanico e d'altoforno), se utilizzati per confezionare il conglomerato cementizio normale, armato e precompresso, dovranno essere certificati presso i laboratori di cui all'art. 6 della legge 26 maggio 1965, n. 595 e all'art. 20 della legge 5 novembre 1971, n. 1086. Per i cementi di importazione, la procedura di controllo e di certificazione potrà essere svolta nei luoghi di produzione da analoghi laboratori esteri di analisi.
I cementi potranno essere forniti sfusi e/o in sacchi sigillati. Dovranno essere conservati in magazzini coperti, ben ventilati e riparati dall'umidità (preferibilmente sopra pedane di legno) e da altri agenti capaci di degradarli prima dell'impiego. Se sfusi i cementi dovranno essere stoccati in cantiere in appositi silos metallici; i vari tipi e classi di cemento dovranno essere separati ed identificati con appositi cartellini. I prodotti approvvigionati in sacchi dovranno riportare sulle confezioni il nominativo del produttore, il peso, la qualità del prodotto, la quantità d'acqua per malte normali e la resistenza minima a compressione ed a trazione a 28 giorni di stagionatura.
I principali tipi di cemento sono:

1) cemento Portland (tipo CEM I): dovrà presentarsi come polvere fine e pesante, di colore variabile dal grigio bruno al verdognolo, tendente al rossastro nel caso provenga da miscele artificiali; dovrà avere contenuto di costituenti secondari (filler o altri materiali) non superiore al 5%; ovverosia il prodotto ottenuto per macinazione di clinker (consistente essenzialmente in silicati idraulici di calcio) con aggiunto gesso e anidrite (solfato di calcio anidro) dosata nella quantità necessaria per regolarizzare il processo di idratazione (art 2 legge n. 595/65). I cementi Portland, presenteranno scarsa resistenza alle acque marine e, in genere, a tutti gli aggressori di natura solfatica pertanto, quando si opera in località marina o in presenza di corrosivi solfatici (anche di modesta entità) sarà opportuno operare con cementi del tipo III o IV;

2) cemento Portland con aggiunta, in quantità ridotta, di loppa e/o pozzolana (tipo CEM II): detto comunemente cemento Portland rispettivamente alla loppa, alla pozzolana, alle ceneri volanti;

3) cemento d'altoforno (tipo CEM III): dovrà avere contenuto di loppa dal 36% al 95%; la miscela omogenea si otterrà dalla macinazione di clinker Portland e di loppa basica granulata d'altoforno con la quantità di gesso e anidrite necessaria per regolarizzare il processo di idratazione (art 2 legge n. 595/65). Questo cemento, di colore verdognolo, presenterà, grazie alle loppe d'altoforno, un basso calore di idratazione sviluppato durante la presa, una buona resistenza chimica ad attacchi di acque leggermente acide o pure, un modesto ritiro in fase di presa;

4) cemento pozzolanico (tipo CEM IV): con materiale pozzolanico dal 15% al 55%; ovverosia la miscela omogenea si otterrà dalla macinazione del clinker Portland e di pozzolana o di altro materiale a comportamento pozzolanico (tipo argille plastiche torrefatte come ad es. la bentonite) con la quantità di gesso e anidrite necessaria per regolarizzare il processo di idratazione (art 2 legge n. 595/65). Questo tipo di cemento potrà ridurre o eliminare le deficienze chimiche (rappresentate dalla formazione di idrossido di calcio) del cemento Portland. Il calore d'idratazione sviluppato dal cemento pozzolanico risulterà molto inferiore rispetto a quello sviluppato dal Portland di conseguenza, verrà preferito a quest'ultimo per le lavorazioni da eseguirsi in climi caldi ed in ambienti marini;

5) cemento composito (tipo CEM V): si otterrà per simultanea aggiunta di loppa e di pozzolana (dal 18% al 50%);

6) cemento alluminoso: (non classificato nella normativa UNI EN 196-1 ma presente nella legge 26 maggio 1965, n. 595 e nel DM 3 giugno 1968) si otterrà dalla macinazione del clinker ottenuto dalla cottura di miscele di calcare e alluminati idraulici (bauxite). I tempi di presa risulteranno simili a quelli dei normali cementi mentre l'indurimento è nettamente più rapido (7 gg. contro i 28 gg.). Questo legante potrà essere impiegato per lavori da eseguire in somma urgenza dove è richiesto un rapido indurimento (disarmo dopo 5-7 gg); dove occorra elevata resistenza meccanica (titolo 52,5); per gettare a temperature inferiori allo 0°C (fino a –10 °C); per opere in contato con solfati, oli, acidi e sostanze in genere aggressive per gli altri cementi; per impiego in malte e calcestruzzi refrattari

per temperature fino a circa 1300°C. Dei cementi alluminosi si potrà disporre di due tipi speciali: a presa lenta con ritiro contenuto (inizio presa dopo 15 ore, termine presa dopo altre 15 ore) e a presa rapida (inizio presa dopo 1 ora e termine dopo 2 ore).

Esempio di terminologia del cemento: la sigla CEM II A-L 32,5 R identifica un cemento Portland al calcare con clinker dal 80% al 94% (lettera A) e con calcare dal 6% al 20% (lettera L), classe di resistenza 32,5, con alta resistenza iniziale (lettera R).

Tabella 3.3.1 Classificazione tipi di cemento con relativa composizione: le percentuali in massa riferiti al nucleo del cemento, escludendo solfato di calcio e additivi (UNI EN 197-1).

Tipo	Denominazione	Sigla	Clinker	Loppa d'alto forno granulare	Micro silice	Pozzolana		Cenere volante		Scisto calcinato	Calcare	Cost.
						Naturale	Indust.	Silicia	Calcica			
			K	S	D	P	Q					
I	Cemento Portland	I	95-100	---	---	---	---	---	---	---	---	0-5
II	Cemento Portland alla loppa	II A-S	80-94	6-20	---	---	---	---	---	---	---	0-5
		II B-S	65-79	21-35	---	---	---	---	---	---	---	0-5
	Cemento Portland alla micro silice	II A-D	90-94	---	6-10	---	---	---	---	---	---	0-5
	Cemento Portland alla pozzolana	II A-P	80-94	---	---	6-20	---	---	---	---	---	0-5
		II B-P	65-79	---	---	21-35	---	---	---	---	---	0-5
		II A-Q	80-94	---	---	---	6-20	---	---	---	---	0-5
		II B-Q	65-79	---	---	---	21-35	---	---	---	---	0-5
	Cemento portland alle ceneri volanti	II A-V	80-94	---	---	---	---	6-20	---	---	---	0-5
		II B-V	65-79	---	---	---	---	21-35	---	---	---	0-5
		II A-W	80-94	---	---	---	---	---	6-20	---	---	0-5
		II B-W	65-79	---	---	---	---	---	21-35	---	---	0-5
	Cemento Portland allo scisto calcinato	II A-T	80-94	---	---	---	---	---	---	6-20	---	0-5
		II B-T	65-79	---	---	---	---	---	---	21-35	---	0-5
	Cemento Portland al calcare	II A-L	80-94	---	---	---	---	---	---	---	6-20	0-5
		II B-L	65-79	---	---	---	---	---	---	---	21-35	0-5
	Cemento Portland composito	II A-M	80-94	6-20								
		II B-M	65-79	21-35								
III	Cemento d'altoforno	III A	35-64	36-65	---	---	---	---	---	---	---	0-5
		III B	20-34	66-80	---	---	---	---	---	---	---	0-5
		III C	5-19	81-95	---	---	---	---	---	---	---	0-5
IV	Cemento pozzolanico	IV A	65-89	---	11-35				---	---	---	0-5
		IV B	45-64	---	36-55				---	---	---	0-5
V	Cemento composito	V A	40-64	18-30	---	18-30			---	---	---	0-5
		V B	30-39	31-50	---	31-50			---	---	---	0-5

I costituenti secondari possono essere filler oppure uno o più costituenti principali, salvo che questi non siano inclusi come costituenti principali del cemento

La proporzione di microsilice è limitata al 10%

La proporzione di loppa non ferrosa (pozzolana industriale) è limitata al 15%

La proporzione di filler silicica nella Cenere Volante è limitata al 5%

I diversi tipi di cemento dovranno essere forniti in varie classi di solidificazione, contrassegnate dal colore dei sacchi d'imballaggio o, nel caso in cui si utilizzi cemento sfuso, dal colore della bolla d'accompagnamento che deve essere attaccata al silo. I cementi appartenenti alle classi di resistenza 32,5 42,5 e 52,5 verranno classificati in base alla resistenza iniziale in cementi con resistenza iniziale normale e resistenza più alta (sigla aggiuntiva R). I cementi normali (portland, pozzolanico o d'altoforno) contraddistinti dalla sigla 22,5 potranno essere utilizzati esclusivamente per sbarramenti di ritenuta.
Tabella 3.3.2 Classificazione tipi di cemento mediante classi di solidità e colorazione di riconoscimento

Classe di solidità titolo	Resistenza alla tensione di compressione N/mm²				Colorazione di riconoscimento	Colore della scritta	Tempo di inizio presa mm	Espansione mm
	Resistenza iniziale		Solidità normale					
	2 giorni	7 giorni	28 giorni					
32,5	---	≥ 16	≥ 32,5	≤ 52,5	Marrone chiaro	Nero	≥ 60	≥ 10
32,5 R	≥ 10	---				Rosso		
42,5	≥ 10	---	≥ 42,5	≤ 62,5	Verde	Nero		
42,5 R	≥ 20	---				Rosso		
52,5	≥ 20	---	52,5	---	Rosso	Nero	≥ 425	
52,5 R	≥ 30	---				Bianco		

4.3.2 *CEMENTI SPECIALI*

Sono così definiti quei cementi che presenteranno resistenze fisiche inferiori o requisiti chimici diversi da quelli stabiliti per i cementi normali, differenze dovute a miscele di particolari composti o da elevate temperature di cottura ovvero dall'uso di additivi tipicamente specifici.

1) Cementi bianchi: simili come comportamento agli altri cementi comuni Portland. Dovranno essere ricavati dalla cottura di marne (caolini e calcari bianchi mineralogicamente puri) prive del tutto o con una quantità limitatissima di ossidi di ferro e di manganese; gli eventuali residui dovranno essere eliminati con trattamento fisico-chimico. Il bianco del cemento dovrà essere definito dalle ditte produttrici con tre parametri diversi: brillantezza5, lunghezza d'onda dominante6 e purezza7 inoltre, potrà anche essere definito con l'indice di bianchezza8 (contenuto per un cemento industriale tra 70 e 90). Questo tipo di cemento potrà essere utilizzato per opere di finitura quali stucchi ed intonaci, per opere in pietra artificiale è, inoltre, utilizzabile, in piccole quantità negli impasti a base di calce aerea (intonachini, sagramature, copertine creste dei muri ecc.) così da aumentarne la resistenza meccanica ma permettere ugualmente la permeabilità al vapore d'acqua;

2) Cementi colorati: dovranno essere ottenuti dai cementi bianchi miscelati con polvere della stessa finezza, costituita da ossidi, pigmenti minerali, o simili in proporzione mai superiore al 10% così da evitare impedimenti di presa ed eccessivi ritiri.

3) Cementi soprasolfati: cementi di natura siderurgica che dovranno costituirsi di una miscela di loppa granulata d'altoforno in percentuale dell'80%-85% da gesso o anidrite in percentuale del 10% e da clinker di cemento Portland per circa il 5%. Dovranno essere utilizzati per opere marine e strutture in calcestruzzo a contatto con soluzioni acide. Non risulteranno adatti per operazioni di recupero e/o restauro conservativo;

4) Cementi ferrici: dovranno costituirsi di miscele ricche d'ossido di ferro e polvere di allumina, macinando congiuntamente e sottoponendo a cottura mescolanze di calcare, argilla e ceneri di pirite; per questo dovranno contenere più ossido ferrico che allumina, ed essere quasi totalmente privi di alluminato tricalcico. La loro caratteristica preminente, oltre a presentare un buon comportamento con gli aggressori chimici, è quella di avere minor ritiro degli altri cementi ed un più basso sviluppo di calore di idratazione; risulterà adatto per le grandi gettate;

5) Cementi espansivi: dovranno essere ricavati da miscele di cemento Portland ed agenti espansivi intesi a ridurre od eliminare il fenomeno del ritiro. Generalmente, potranno essere distinti in due tipi: a ritiro compensato allorché l'espansione sia simile al ritiro (agente espansivo solfoalluminato di tetracalcio), espansivi auto-compressi quando l'espansione risulterà superiore al ritiro (agente espansivo ossido di calcio e/o magnesio). Entrambe le tipologie dovranno essere impiegate

miscelandole con l'esatto quantitativo d'acqua consigliato dal produttore, gli sfridi, una volta rappresi, dovranno essere trasportati a rifiuto. Affinché l'espansione avvenga correttamente sarà necessario provvedere ad una corretta stagionatura in ambiente idoneo;

6) Cementi a presa rapida o romano: miscele di cemento alluminoso e di cemento Portland (con rapporto in peso fra i due leganti prossimi a uno da impastarsi con acqua), con idonei additivi tali da permettere le seguenti prestazioni: inizio presa entro un minuto dalla messa in opera e termine presa non più di trenta minuti. L'impiego dovrà essere riservato e limitato ad opere aventi carattere di urgenza o di provvisorietà e con scarse esigenze statiche.

4.4 LEGANTI SINTETICI

Le resine sono polimeri ottenuti partendo da molecole di composti organici semplici. In qualsiasi intervento di manutenzione e restauro sarà fatto divieto utilizzare prodotti di sintesi chimica senza preventive analisi di laboratorio, prove applicative, schede tecniche e garanzie da parte delle ditte produttrici. Su manufatti di particolare valore storicoachitettonico nonché archeologico il loro utilizzo sarà vietato, salvo comprovata compatibilità fisica, chimica e meccanica con i materiali direttamente interessati all'intervento o al loro contorno. I polimeri organici possono essere disponibili sotto varie forme:

- leganti sia per incollaggi (adesivi strutturali), stuccature, iniezioni e sigillature di quadri fessurativi, sia sotto forma di resine emulsionabili in acqua per pitture ed intonaci che presentano un baso grado di assorbimento dell'acqua liquida ed una elevata durabilità;
- additivi per malte e pitture al fine di migliore l'idrorepellenza, la velocità d' indurimento e le caratteristiche fisico chimiche dell'impasto ovvero della pittura;
- impregnanti consolidanti per materiali lapidei quali pietre naturali, laterizi, stucchi, cls ecc.;
- impregnanti idrorepellenti per materiali lapidei quali pietre naturali, laterizi, stucchi, cls ecc. capaci di costituire una efficace barriera contro l'acqua;
- impregnanti idro ed oleorepellenti per il trattamento di materiali porosi particolarmente esposti agli agenti inquinanti atmosferici.

Le caratteristiche meccaniche, le modalità applicative e gli accorgimenti antinfortunistici dei leganti sintetici sono regolati dalle norme UNICHIM. Mentre le analisi di laboratorio relative alle indagini preliminari per la scelta dei materiali saranno quelle stabilite dalle indicazioni fornite dalle raccomandazioni NorMaL.
La loro applicazione dovrà sempre essere eseguita da personale specializzato nel rispetto della normativa sulla sicurezza degli operatori/applicatori.

4.4.1 *RESINE ACRILICHE*

Prodotti termoplastici (molecole a catena lineare); si otterranno polimerizzando gli acidi acrilico, metacrilico e loro derivati. Questa classe di resine, nella maggior parte dei casi solubili in idonei solventi organici, presenterà buona resistenza all'invecchiamento, alla luce, agli agenti chimici dell'inquinamento, ma dimostrerà scarsa capacità di penetrazione tanto, che potrà risultare difficile raggiungere profondità superiori a 0,5-1 cm (con i solventi alifatici clorurati si potranno ottenere risultati migliori per veicolare la resina più in profondità). Possiedono in genere buona idrorepellenza che tenderà però, a decadere nel tempo; se il contatto con l'acqua si protrarrà per tempi superiori alle 90 ore, tenderanno, inoltre, a dilatarsi. I prodotti acrilici sono, di norma commercializzati solidi in polveri, granuli o scaglie, in emulsione acquosa in soluzione di solventi.
Le resine acriliche come del resto le emulsioni acriliche pure (ovvero al 100%) potranno essere utilizzate in dispersione acquosa (ovvero un miscuglio eterogeneo contenente una percentuale variabile di resina acrilica o di emulsione acrilica pura) sia come legante per pigmenti naturali e/o sintetici in polvere, sia come additivo per malte da sigillatura o iniezione (se non diversamente specificato per un impasto di calce ed inerti in rapporto di 1:3 si aggiungerà 5-10% di emulsione acrilica) conferendo a questi impasti un più veloce indurimento in superficie, un miglioramento delle caratteristiche fisico-chimiche (tenacità, durezza, resistenza nel tempo ed agli agenti chimici, resistenza all'abrasione, alla trazione, alla compressione, alla flessione, all'impatto ed agli effetti del gelo) e un netto aumento di adesività su materiali quali laterizio, legno e cemento.

4.4.2 *RESINE EPOSSIDICHE*

Prodotti termoindurenti (molecole tridimensionali); si otterranno dalla formazione di catene con due tipi di molecole con una gamma illimitata di variazioni possibili (questa caratteristica fa si che non esista un solo tipo di resina epossidica, ma svariati formulati epossidici che cambieranno di volta in volta le proprie caratteristiche a seconda, sia del rapporto resina-indurente, sia degli eventuali additivi plastificanti, fluidificanti, acceleranti ecc.); presentano il vantaggio di poliaddizionarsi senza produrre sottoprodotti che porterebbero ad un aumento di volume. Si distinguono dalle resine acriliche per l'elevato potere collante che ne giustifica l'uso come adesivo strutturale; presentano una buona resistenza chimica (soprattutto agli alcali), resistano molto bene all'acqua ed ai solventi organici. I maggiori pregi delle resine epossidiche risiederanno nelle loro elevate proprietà meccaniche (resistenze a compressione, a trazione, a flessione), nella perfetta adesione al supporto e nel ritiro molto limitato durante l'invecchiamento (meno di 1%); gli svantaggi sono riconducibili alla difficoltà di penetrazione (dovuta all'elevata viscosità), alla bassa resistenza al calore ed ai raggi ultravioletti (con i conseguenti fenomeni d'ingiallimenti e sfarinamento superficiale).
Gli adesivi epossidici (ovvero resine utilizzate come leganti per ricongiungere frammenti distaccati), normalmente utilizzabili saranno liquide con indurente a lenta o a rapida reattività (da utilizzare per consolidamenti o più spesso per intasamento delle fessure o per imperniature) o in pasta lavorabili con indurente a lenta o a rapida reattività (per stuccature, ponti di adesione, piccole ricostruzioni e fissaggio perni) in questo secondo caso si provvederà ad intervenire, in fase di formulazione, aggiungendo additivi tissotropizzanti. Di norma questi adesivi saranno totalmente esenti da solventi, non subiranno ritiro durante l'indurimento e grazie alla loro natura tixotropica potranno essere facilmente applicabili anche su superfici verticali in consistenti spessori.

4.4.3 *RESINE FLUORURATE*

Più precisamente copolimeri fluorurati (ad es., copolimero vinilidene fluoro-esafluoropropene) che presenteranno buone proprietà elastiche e grande stabilità chimica, questi prodotti non polimerizzano dopo la loro messa in opera in quanto già prepolimerizzati, pertanto non subiranno alterazioni nel corso dell'invecchiamento e di conseguenza non varieranno le loro proprietà. Disciolti in solventi organici (di norma acetone o acetato di butile) potranno essere utilizzati come legante per stuccature, sigillature e ripristini da eseguirsi con il materiale originale. La preparazione dell'impasto, se non diversamente specificato, prevedrà l'unione di una parte in peso di resina a 3/4 parti di inerte ricavato, preferibilmente, dalla macinazione della stessa pietra. L'impasto dovrà essere ben mescolato fino ad ottenere la consistenza voluta. Sarà consigliabile non eseguire alcun intervento sulla stuccatura prima di 1 ora dalla stesura della stessa. Queste resine saranno completamente reversibili con il loro solvente.

4.4.4 *RESINE POLIESTERE*

Resine derivate dalla reazione di policondensazione dei glicoli con gli acidi bi-basici insaturi o loro anidridi. Prima dell'indurimento potranno essere impastati con fibre di vetro, o sintetiche così da migliorare la resistenza dei prodotti finali. Come riempitivi possono essere usati polveri di varia granulometria di calcari, gesso, o sabbie. La resistenza a raggi solari e U.V. è abbastanza bassa, specialmente per prodotti reticolari con monomeri aromatici, mentre la resistenza meccanica e le proprietà adesive sono abbastanza buone. La resina potrà presentare un certo ritiro del volume (sino ad 8-10%) che la rende non proprio adatta per riempire le fessure del materiale lapideo, al contrario potranno essere utilizzate come collanti per congiungimenti o il fissaggio di perni, barre filettate, tiranti ecc. anche se sarà necessario evitare che la resina raggiunga la superficie estrema poiché per esposizione alla luce darebbe marcate variazioni di colore. Orientativamente il pot life a 20°C sarà di circa 5-7 minuti e il tempo di fissaggio intorno ai 40-60 minuti.
Le caratteristiche meccaniche, le modalità d'applicazione e gli accorgimenti antinfortunistici sono regolati dalle norme UNICHIM.

4.5 MATERIALI INERTI PER MALTE, STUCCHI E CONGLOMERATI

L'analisi granulometrica, atta a definire la pezzatura di sabbie, ghiaie e pietrischi dovrà essere eseguita utilizzando i crivelli ed i setacci indicati nelle norme UNI 2332-1 e UNI 2334. Sarà, pertanto, obbligo dell'Appaltatore, mettere a disposizione della D.L. detti crivelli così che possa eseguire il controllo granulometrico. Il diametro massimo dei grani dovrà essere scelto in funzione del tipo di lavorazione da

effettuare: malta per intonaco, malta per stuccatura, malta per sagramatura, malta per riprese, impasti per getti, impasti per magroni ecc.

4.5.1 *GHIAIA E PIETRISCO*

Le ghiaie saranno costituite da elementi di forma arrotondata di origine naturale, omogenei pulitissimi ed esenti da materie terrose argillose e limacciose e dovranno provenire da rocce compatte (calcaree o silicee), non gessose ad alta resistenza a compressione, dovrà, inoltre, essere ben assortita. Priva di parti friabili ed, eventualmente, lavata con acqua dolce al fine di eliminare materie nocive. I pietrischi (elementi di forma spigolosa di origine naturale o artificiale) oltre ad essere anch'essi scevri da materie terrose, sabbia e materie eterogenee, potranno provenire dalla spezzettatura di rocce durissime, preferibilmente silicee, a struttura microcristallina, o calcari puri durissimi e di alta resistenza alla compressione (minimo 1200 Kg/cm²), all'urto e all'abrasione, al gelo ed avranno spigolo vivo. Entrambe le tipologie di inerti dovranno avere dimensioni massime (prescritte dalla D.L.) commisurate alle caratteristiche di utilizzo. Le loro caratteristiche tecniche dovranno essere quelle stabilite dal DM 9 gennaio 1996, allegato 1, punto 2 e dalla norma UNI 8520. In ogni caso le dimensioni massime dovranno essere commisurate alle caratteristiche geometriche della carpenteria del getto ed all'ingombro delle armature.

Nel dettaglio gli elementi costituenti ghiaie e pietrischi dovranno essere di dimensioni tali da:

- passare attraverso un setaccio con maglie circolari del diametro di 50 mm se utilizzati per lavori di fondazione o di
- elevazione, muri di sostegno, rivestimenti di scarpata ecc..
- passare attraverso un setaccio con maglie circolari del diametro di 40 mm se utilizzati per volti di getto;
- passare attraverso un setaccio con maglie circolari del diametro di 30 mm se utilizzati per cappe di volti, lavori in cemento armato, lavori a parete sottile.

In ogni caso, salvo alcune eccezioni, gli elementi costituenti ghiaie e pietrischi dovranno essere tali da non passare attraverso un setaccio con maglie circolari del diametro di 10 mm.

Tabella 3.5.1 Classificazione della ghiaia e del pietrisco in base alla loro granulometria

Tipo		**Granulometria in mm**	**Utilizzo**
Ciottoli o "pillole di fiume"		80-100	Pavimentazioni stradali
GHIAIA rocce	Grossa o ghiaione	50-80	riempimenti, vespai, massicciate, sottofondi
	Mezzana	20-50	Riempimenti, solai, getti
	Ghiaietto o "pisello"	10-20	Riempimenti, solai, getti
	Granello o "risone"	7-10	rinzaffi ad alto spessore, zoccolature, bugnati, pavimentazioni, piccoli getti
PIETRISCO rocce	Grosso	40-71	Riempimenti, vespai, getti
	Ordinario	25-40 15-25	Pavimentazioni stradali, getti, riempimenti
	pietrischetto	10-15	Pavimentazioni stradali, getti, riempimenti
GRANIGLIA marmo	Graniglia grossa	5-20	Pavimenti a seminato, a finto mosaico
	Graniglia media	2,5-11	pavimenti a seminato, a finto mosaico, battuti
	Graniglia minuta	0,5-5	marmette di cemento, pavimenti a seminato, battuti

4.5.2 *SABBIE*

Le sabbie vive o di cava, di natura silicea, quarzosa, granitica o calcarea ricavate dalla frantumazione di rocce con alta resistenza alla compressione, né gessose, né gelive dovranno essere: ben assortite, costituite da grani resistenti, prive di materie terrose, argillose, limacciose, polverulenti, di detriti organici e sostanze inquinanti; inoltre, avere un contenuto di solfati e di cloruri molto basso. Le sabbie dovranno, altresì essere scricchiolanti alla mano, ed avere una perdita di peso non superiore al 2% se sottoposte alla prova di decantazione in acqua. Sarà assolutamente vietato l'utilizzo di sabbie marine o di cava che presentino apprezzabili tracce di sostante chimiche attive.

L'appaltatore dovrà mettere a disposizione della direzione lavori i vagli di controllo (stacci) di cui alla citata norma UNI 2332 per il controllo granulometrico. In particolare:

– la sabbia per murature in genere dovrà essere costituita da grani di dimensioni tali da passare attraverso lo staccio 2 (UNI 2332-1);

– la sabbia per intonaci, stuccature e murature di paramento od in pietra da taglio dovrà essere costituita da grani passanti attraverso lo staccio 0,5 (UNI 2332-1);

– la sabbia per i conglomerati cementizi dovrà essere conforme a quanto previsto nell'Allegato 1 del DM 3 giugno 1968 e dall'Allegato 1, punto 1.2, del DM 9 gennaio 1996 "Norme tecniche per il calcolo, l'esecuzione ed il collaudo delle strutture in cemento armato, normale e precompresso e per le strutture metalliche". I grani dovranno avere uno spessore compreso tra 0,1 mm e 5,0 mm (UNI 2332) ed essere adeguati alla destinazione del getto ed alle condizioni di posa in opera.

Le miscele secche di sabbie silicee o di quarzo dovranno, salvo diverse specifiche di progetto, essere costituite da granuli del diametro di circa 0,10-0,30 mm per un 25%, di 0,50-1,00 mm per un 30% e di 1,00-2,00 mm per il restante 45%. La sabbia, all'occorrenza, dovrà essere lavata con acqua dolce, anche più volte, al fine di eliminare qualsiasi sostanza inquinante e nociva. L'accettabilità della sabbia verrà definita con i criteri indicati all'art. 6 del DR 16 novembre 1939, n. 2229, nell'allegato 1 del DM 3 giugno 1968 e nell'allegato 1, punto 2 del DM 27 luglio 1985; la distribuzione granulometrica dovrà essere assortita e comunque adeguata alle condizioni di posa in opera.

Tabella 3.5.2 Classificazione delle sabbie in base alla loro granulometria

Tipo		**Granulometri in mm**	**Utilizzo**
SABBIA Silice, calcare	Grossa o sabbione	2-6	malta da costruzione, arriccio, rinzaffo (spessore 2-5 cm), calcestruzzi
	Media	1-2	malta da rasatura, arriccio, intonachino, malta da allettamento
	Fina	0,5-1	finiture, stuccature, iniezioni di consolidamento
	finissima	0,05-0,5	rifiniture, decorazioni, stuccature, iniezioni di consolidamento

4.5.3 *POLVERI*

Ricavate dalla macinazione meccanica di marmi (carrara, verona, botticino ecc.) e pietre (silice ventilata, silice micronizzata) dovranno possedere grani del diametro di circa 50-80 micron e saranno aggiunte, dove prescritto dal progetto o dalla D.L., alla miscela secca di sabbie in quantitativo, salvo diverse prescrizioni, di circa 10-15% in peso.

La silice micronizzata si presenta come una polvere bianca, amorfa ai raggi X, con grandezza delle particelle primarie di 5-30 nanometri. Le caratteristiche principali sono: effetto addensante, tixotropante, antisedimentante, rinforzante per elastomeri, miglioramento dell'effetto di scorrimento delle poveri ed effetto assorbente.

4.5.4 *PIETRA MACINATA*

Inerti ottenuti dalla frantumazione naturale di pietra calcaree proveniente direttamente da cave o da materiale di recupero della stessa fabbrica in questo caso, preventivamente alla macinazione, sarà cura dell'appaltatore provvedere ad una accurata pulizia seguita da cicli di lavaggio e asciugatura così da rimuovere eventuali tracce di sostanze inquinanti ed impurità varie. La pietra macinata, se non diversamente specificato, dovrà possedere le seguenti caratteristiche: buona resistenza a compressione;

bassa porosità così da garantire un basso coefficiente di imbibizione; assenza di composti idrosolubili (ad es. gesso); assenza di sostanze polverose, argillose o di terreno organico.
Il materiale derivato dalla frantumazione delle pietre proveniente da cave (da utilizzare per intonaci e stuccature) dovrà, necessariamente, essere dapprima accuratamente ventilato ed in seguito lavato più volte con acqua dolce così da asportare la polvere di macinazione che ricoprendo i granuli dell'inerte potrebbe compromettere l'utilizzo. L'inerte macinato sarà, di norma, classificato, in base alla sua granulometria, in:

– fine da 0,3 a 1 mm
– media da 1 a 3 mm
– grossa da 3 a 5 mm
– molto grossa da 5 a 10 mm

Per il controllo granulometrico sarà cura dell'appaltatore fornire alla D.L. i crivelli ed i setacci indicati nelle norme UNI 2332-1 e UNI 2334..

4.5.5 *POZZOLANA*

Le pozzolane (tufo trachitico poco coerente e parzialmente cementato di colore grigiastro, rossastro o bruno) dovranno essere ricavate da strati mondi da cappellaccio ed esenti da sostanze eterogenee o di parti inerti ed essere di grana fine (dimensione massima dei grani della pozzolana e dei materiali a comportamento pozzolanico inferiore ai 5 mm), asciutte ed accuratamente vagliate, con resistenza a pressione su malta normale a 28 gg di 2,4 N/mm², resistenza a trazione su malta normale a 28 gg. di 0,4 N/mm² e residuo insolubile non superiore al 40% ad attacco acido basico.
Qualunque sia la provenienza dovranno rispondere a tutti i requisiti prescritti dal RD 16 novembre 1939, n. 2230.

4.5.6 *COCCIO PESTO*

Granulato di coccio macinato disidratato, dovrà essere ricavato dalla frantumazione di laterizio a pasta molle, mattoni, tavelle e coppi fatti a mano cotti a bassa temperatura (< a 950°C); a seconda delle zone di provenienza potrà presentare un colore da toni variabile dal giallo al rosso. Risulterà reperibile in diverse granulometria: a grana impalpabile 00-0, polvere 0-1,2 mm, fine 1,2-3 mm, media 3-8 mm, grossa 8-20 mm. La polvere di coccio pesto dovrà essere lavata al fine di eliminare qualsiasi sostanza inquinante e nociva. Per le sue caratteristiche di pozzolanicità e traspirabilità potrà essere usato per la produzione di malte ed intonaci naturali anche con spessori consistenti.

4.5.7 *CAOLINO*

Argilla primaria ricca di silicee allumina, di colore bianco deriva dalla caolinizzazione di rocce contenenti feldspati e prive di ferro nel luogo stesso di formazione. Per le sue caratteristiche di pozzolanicità e traspirabilità, potrà essere usato per la produzione di malte ed intonaci a marmorino ma anche per il consolidamento d'intonaci mediante iniezioni in profondità.

4.5.8 *ARGILLE ESPANSE*

Materiali da utilizzare principalmente come inerti per il confezionamento di calcestruzzi alleggeriti; in genere si ottengono tramite cottura di piccoli grumi ottenuti agglomerando l'argilla con poca acqua. Ogni granulo di colore bruno dovrà presentare: forma rotondeggiante (diametro compreso tra gli 8 e i 15 mm), essere scevro da sostanze organiche, polvere od altri elementi estranei, non essere attaccabile da acidi, e conservare le sue qualità in un largo intervallo di temperatura.
Di norma le argille espanse saranno in grado di galleggiare sull'acqua senza assorbirla. Sarà, comunque, possibile utilizzare argille espanse pre-trattate con resine a base siliconica in grado di conferire all'inerte la massima impermeabilità evitando fenomeni di assorbimento di acque anche in minime quantità.
Con appositi procedimenti i granuli potranno anche essere sinterizzati e trasformati in blocchi leggeri (mattoni, mattoni forati) da utilizzare, eventualmente, per pareti isolanti.

4.5.9 *POMICE ED ALTRI INERTI NATURALI LEGGERI*

Gli inerti leggeri di pomice dovranno essere formati da granuli leggeri di pomice asciutti e scevri da sostanze organiche, polveri od altri elementi estranei. Dovranno possedere la granulometria prescritta

dagli elaborati di progetto. Per quanto riguarda gli aggregati leggeri nel caso di utilizzo per miscele strutturali dovranno necessariamente possedere resistenza meccanica intorno ai valori di 15 N/mm².

4.6 ELEMENTI DI LATERIZIO E CALCESTRUZZO

Gli elementi resistenti artificiali da impiegare nelle murature (elementi in laterizio ed in calcestruzzo) potranno essere realizzati in laterizio normale, laterizio alleggerito in pasta, calcestruzzo normale, calcestruzzo alleggerito, calcestruzzi cellulare; essere dotati di fori in direzione normale al piano di posa (elementi a foratura verticale) oppure in direzione parallela (elementi a foratura orizzontale).
Gli elementi resistenti, quando impiegati nella costruzione di murature portanti, dovranno, necessariamente, rispondere alle prescrizioni contenute nel DM LLPP n. 103 del 20 novembre 1987 "Norme tecniche per la progettazione, esecuzione e collaudo degli edifici in muratura e per il loro consolidamento" (d'ora in poi DM n. 103/87). Rientreranno in queste prescrizioni anche i mattoni da "paramento" ovverosia, quelli utilizzati per rivestimenti esterni ma che hanno, contemporaneamente una funzione portante.
Nel caso di murature non portanti, le suddette prescrizioni insieme alle norme UNI 8942/1996 "Prodotti di laterizio per murature" potranno costituire un utile riferimento. Le eventuali prove su detti elementi dovranno essere condotte seconde le prescrizioni di cui alla norma UNI 772 "Metodi di prova per elementi di muratura".
Tabella 3.6.1 Tipologie degli elementi resistenti artificiali e spessori minimi dei muri (DM 20/11/87)

Tipi di elemento	Ø	Elementi resistenti in laterizio		Elementi resistenti in calcestruzzo	
		f (cm²)	Spessore minimo (cm)	f (cm²)	Nessun limite di spessore
Mattone pieno	≤ 15%	≤ 9	12		
Mattone e blocchi semipieni	15%---45%	≤ 12	20	≤ 0,10 A con A ≤ 900 cm² ≤ 0,15 A con A ≤ 900 cm²	
Mattone e blocchi forati	45%---55%	≤ 15	25		

Mattoni = elementi resistenti artificiali aventi forma parallelepipeda
Blocchi = elementi resistenti artificiali di grande formato con volume maggiore di circa 5500 cm³
A = area lorda della faccia forata delimitata dal suo perimetro
F = area complessiva dei fori passanti e profondi non passanti
f = area media di un foro (solo per il laterizio)
j = 100 x F/A = percentuale di foratura

Saranno considerati pieni i mattoni trafilati (tipo A massiccio, tipo B a tre fori), quelli pressati che presentano incavi di limitata profondità destinati ad essere riempiti dal letto di malta, nonché i pressati cellulari (mattoni dotati di fori profondi ma non passanti). Dimensioni UNI 5,5 x 12 x 25 cm e 6 x 12 x 24 cm.
Saranno considerati semipieni i laterizi per murature destinati, di norma, ad essere messi in opera con i fori verticali, con apprezzabili caratteristiche di resistenza (foratura pesante). I blocchi semipieni potranno essere prodotti con laterizio "alveolato", ovverosia dotato di porosità uniforme tale da ridurre il peso a 1600-1400 kg/m³. I laterizi semipieni si distingueranno in: mattone semipieno tipo pesante o leggero (dim. 5,5 x 12 x 25 cm; 6 x 12 x 24 cm; - da paramento - dim. doppio UNI 12 x 12 x 25 cm) blocco forato (dim. 12/15 x 25 x 25 cm; 20 x 20 x 40 cm), e blocco forato ad incastro (dim. 20 x 25 x 30 cm; 20 x 30 x 45 cm; 20 x 30 x 50 cm).
Saranno denominati forati i laterizi per murature destinati di norma ad essere posti in opera con i fori orizzontali; se non diversamente specificato si classificheranno in:

- foratino o "stiaccione" (tre fori dim. 5 x 15 x 30 cm);
- forato comune (sei fori dim. 8 x12 x 25 cm);
- foratella o tramezza (otto-dieci fori dim. 8/12 x 25 x 25 cm);
- foratone (dodici fori dim. 12 x 24 x 24 cm, 15 x 24 x 30 cm).

A seconda del grado di cottura i laterizi (mattone pieno e semipieno, mezzo mattone, tre quarti, quarto o "bernardino", mezzolungo o "tozzetto", mezzana, pianella) potranno essere distinti in:

a) albasi, poco cotti, porosi, di colore chiaro (rosa o giallo), scarsamente resistenti, di norma non adatti come materiale per funzioni strutturali;

b) mezzanelli dolci, più rossi dei precedenti, ma con resistenza ancora piuttosto bassa;

c) mezzanelli forti, di colore rosso vivo, poco porosi, con resistenza a compressione, nel caso di mattoni pieni, comprese tra 25 e 40 MPa;

d) ferrioli, troppo cotti, di colore rosso scuro (tendente al bruno), poco porosi in superficie, poco aderenti alle malte.

Il colore, oltre che dalla temperatura di cottura e dalla durata di tale trattamento, dipenderà anche dal tenore degli ossidi di ferro, dei silicati e del calcare presente nella miscela argillosa, e potrà variare dal giallo al rosso, più o meno cupo.
Prodotti comuni: i mattoni pieni per uso corrente dovranno essere a forma di parallelepipedo regolare, di lunghezza doppia della larghezza, di modello costante, avere una colorazione il più uniforme possibile nonché presentare, sia all'asciutto che dopo la prolungata immersione nell'acqua, una resistenza alla compressione non inferiore a quella indicata dalla norma UNI vigente.
Per i mattoni pieni e i mattoni e blocchi semipieni per uso corrente ai fini dell'accettazione di un elemento saranno ammesse:

– 1 fessura interna nella direzione dei fori interessante tutta la dimensione dell'elemento per elementi con una sezione fino a 700 cm²;

– 2 fessure per sezioni maggiori di 700 cm²;

– 4 fessure nella direzione dei fori sulle pareti esterne, non maggiori del 200% della dimensione dell'elemento misurata secondo la direzione della fessura stessa;

– 2 fessure ortogonali alla direzione dei fori sulle pareti e sulle facce esterne, non maggiori del 10% della dimensione dell'elemento misurata secondo la direzione della fessura stessa (due fessure concorrenti in uno spigolo sono da considerarsi una fessura sola).

In ogni caso il numero totale delle fessure ammesse sulla superficie esterna complessiva dell'elemento non deve superare il valore 4 non saranno da considerarsi nel computo lesioni aventi una estensione 5% della lunghezza dell'elemento, misurata secondo la direzione della lesione stessa.
Per ciascun elemento non sarà tollerata, sulla sua superficie, nessuna protuberanza o scagliatura di diametro medio > di 30 mm; protuberanze e scagliature di diametro minore non dovranno essere sistematiche. La quantità di elementi non conformi, ammessa complessivamente nel campione, per fessure, scagliature e protuberanze dovrà risultare a 21.
Prodotti faccia a vista e da rivestimento: le liste in laterizio per rivestimenti murari a colorazione naturale o colorate con componenti inorganici, potranno presentare nel retro, tipi di riquadri in grado di migliorare l'aderenza con le malte o, essere foggiate con incastro a coda di rondine. Il loro potere di imbibizione non dovrà superare il 10% in peso di acqua assorbita ed il loro contenuto di Sali solubili non dovrà essere superiore a 0,05% o a 0,03%, a seconda dei tipi.
Nel caso in cui il colore superficiale dell'elemento risultasse diverso da quello del supporto interno non sarà ammessa alcuna mancanza di rivestimento sulla superficie destinata a restare a visita che renda visibile il corpo ceramico di base.
Per quanto concerne le facce non destinate a rimanere a vista resteranno validi i requisisti enunciati per i prodotti comuni; diversamente, se destinate a restare a vista, i difetti superficiali (lunghezza, fessure, dimensioni scagliature e scheggiature) dovranno avere dimensioni tali da non eccedere i limiti riportati in tabella
Tabella 3.6.2 (UNI 8942/86)

Tipo	Facce in vista (ammessa una sola imperfezione per dm² di superficie)	Spigoli
Liscio	5 mm	6 mm
Rigato, sabbiato, ecc.	10 mm	12 mm

La resistenza meccanica degli elementi dovrà essere dimostrata attraverso certificazioni contenenti i risultati delle prove e condotte da laboratori ufficiali negli stabilimenti di produzione, con le modalità

previste nel DM n. 103/87 in caso di muratura portante e con quelle previste dalla norma UNI 8942 se si tratta di semplice rivestimento.
La fornitura dovrà essere accompagnata da dichiarazione del produttore che attesta la conformità dei mattoni e della stessa fornitura ai limiti di accettazione della norma UNI 8942 (semplice rivestimento) e DM n. 103/87 (in caso di muratura portante). Sarà, in ogni caso, facoltà del Direttore dei Lavori richiedere un controllo di accettazione, avente lo scopo di accertare se gli elementi da mettere in opera abbiano realmente le caratteristiche dichiarate dal produttore.
Tabella 3.6.3 Limiti di accettazione dei prodotti faccia a vista e da rivestimento per murature non portanti. All'interno della tabella non sono considerati, data la varietà dei valori delle caratteristiche, i prodotti formati a mano. I suddetti valori potranno essere concordati alla fornitura (UNI 8942)

CARATTERISTICA	**LIMITI E/O TOLLERANZE**
dimensioni	
Lunghezza nel senso dei fori	± 3% (max ± 3 mm)
Altre dimensioni	± 2% (max ± 5 mm)
Spessore pareti	
Interne	6 mm minimo
Esterne	15 mm minimo
Forma e massa volumica	
Planarità facce lungo le diagonali	Fino a 10 cm ± 2 Oltre 10 cm < 2% (max ± 5 mm)
Rettilineità degli spigoli	Fino a 10 cm ± 2 Oltre 10 cm ± 10%
Ortogonalità degli spigoli	Fino a 10 cm ≤ 2 Oltre 10 cm ≤ 2%
CARATTERISTICA	**LIMITI E/O TOLLERANZE**
dimensioni	
Percentuale foratura	Nominale -2 +5%
Massa volumica	Nominale ±8%
Densità apparente	Da concordare
Resistenza meccanica	
Resistenza caratteristica a compressione	Nominale -8%
Coefficiente di variazione resistenza a compressione	≤ 20%
Trazione per taglio	Da concordare
Flessione per taglio	Da concordare
Altre determinazioni	
Inclusioni calcaree	massimo 1 cratere 3 < < 5 mm per dm²; diametro medio crateri < 5 mm;
Efflorescenze	Dopo 4 giorni di immersione in acqua gli elementi, lasciati asciugare non ne dovranno presentare
Imbibizione	8-20 g/dm²
Assorbimento acqua (quantità)	10-25%
Rischio gelività	Comportamento "non gelivo" l'elemento dovrà resistere ad almeno 20 cicli di gelo e disgelo tra i + 50° e i – 20 °C

Gli elementi speciali di laterizio per l'esecuzione di solai ovverosia le pignatte (avente funzione statica collaborante) e le volterrane (avente funzione principale di alleggerimento) dovranno presentare i seguenti spessori minimi: pareti superiori e perimetrali a 8 mm; setti interni 7 mm; raggio minimo di raccordatura 3 mm. Per gli elementi collaboranti alti h cm (altezza variabile da 12 a 24 cm) l'altezza minima della zona rinforzata (S) sarà 5 cm per h 25 e h/5 cm per h ≥ 25, in ogni caso S non potrà essere inferiore a 4 cm. L'altezza complessiva di entrambi questi blocchi di laterizio potrà variare da 12 cm a 24 cm mentre l'interasse varierà da un minimo di 33 cm ad un massimo di 50 cm. La resistenza meccanica dei suddetti elementi dovrà essere dimostrata attraverso certificazioni contenenti i risultati delle prove

condotte da laboratori ufficiali negli stabilimenti di produzione, con le modalità previste dalla normativa vigente.

Tabella 3.6.4 Resistenza caratteristica a compressione

Tipo blocchi	Volterranee di alleggerimento Kg/cm²	Pignatte collaboranti Kg/cm²
Rl_k parallela ai fori	150	300
Rl_k trasversale ai fori	50	150
P punzona mento	150	50

Le tegole piane (embrici o tegole marsigliesi) o curve (coppi o canali), di qualunque tipo siano, dovranno essere esattamente adattabili le une sulle altre, senza sbavature e presentare tinta uniforme; appoggiate su due regoli posti a 20 mm dai bordi estremi dei due lati corti, dovranno sopportare, sia un carico concentrato nel mezzo gradualmente crescente fino a 120 kg, sia l'urto di una palla di ghisa del peso di 1 kg cadente dall'altezza di 20 cm. Sotto un carico di 50 mm d'acqua mantenuta per 24 ore le tegole dovranno risultare impermeabili (UNI EN 538-539). Le tegole piane, infine, non dovranno presentare difetto alcuno nel nasello.

4.7 MATERIALI FERROSI E METALLI VARI

4.7.1 *MATERIALI FERROSI*

I materiali ferrosi da impiegare nei lavori dovranno essere esenti da scorie, soffiature, brecciature, paglie o da qualsiasi altro difetto prescritto di fusione, laminazione trafilatura, fucinatura e simili.
Essi dovranno rispondere a tutte le condizioni previste dal citato DM 30 maggio 1974 ed alle norme UNI vigenti nonché presentare, a seconda della loro qualità, i seguenti requisiti:

1) Ferro: il ferro comune di colore grigio con lucentezza metallica dovrà essere di prima qualità, eminentemente duttile e tenace e di marcatissima struttura fibrosa. Esso dovrà essere malleabile, liscio alla superficie esterna, privo di screpolature, senza saldature aperte, e senza altre soluzioni di continuità.

2) Acciaio trafilato o laminato: tale acciaio, che potrà essere del tipo I (ossia extradolce e dolce il cosiddetto ferro omogeneo, con contenuto di carbonio inferiore a 0,1% per il primo e compreso tra 0,1% e 0,2 % per il secondo; gli acciai saranno indicati con i simboli Fe 33 C10 o C16, e Fe 37 C20), o del tipo II (ossia semiduro e duro compresi tra il Fe 52 e il Fe 65 con contenuto di carbonio compreso tra 0,3% e 0,65%), dovrà essere privo di difetti, di screpolature, di bruciature e di altre soluzioni di continuità. In particolare, per la prima varietà, saranno richiesti perfetta malleabilità e lavorabilità a freddo e a caldo, senza che ne derivino screpolature o alte razioni. Esso dovrà, inoltre, essere saldabile e non suscettibile di prendere la temperatura; alla rottura dovrà presentare struttura lucente e finemente granulare. Rientreranno in questa categoria le piastre, le lamiere (sia lisce sia ondulate, sagomate ovvero grecate o microdogate), le staffe e le cravatte per il consolidamento delle travi in legno, i fogli ed i nastri di vari spessori e dimensioni.

3) Acciaio profilato per strutture di armatura: rientreranno in questa categoria sia i prodotti ottenuti per estrusione i cosiddetti "profilati" a sezione più o meno complessa secondo le indicazioni di progetto (a "T" UNI 5681, a "doppio T o IPE" UNI 5398; ad "H o HE" UNI 5397; ad "L"; ad "U" ecc.) sia quelli a sezione regolare detti anche barre, "tondini" o "fili" se trafilati più sottili. I tondini di acciaio per l'armatura del calcestruzzo siano essi lisci (Fe B32 k) o ad aderenza migliorata (Fe B38 k o Fe B44 k) dovranno rispondere alle prescrizioni contenute nel DM del 9 gennaio 1996 "Norme tecniche per il collaudo e l'esecuzione delle strutture delle opere di c.a. normale e precompresso e per le strutture metalliche" attuativo della legge n. 1086 del 5 novembre 1971 e relative circolari esplicative, nonché alle norme UNI vigenti. In linea generale il materiale dovrà essere privo di difetti ed inquinamenti che ne pregiudichino l'impiego o l'aderenza ai conglomerati. È fatto divieto di impiegare acciai non qualificati all'origine.

Tabella 3.7.1 Caratteristiche meccaniche minime per barre nervate e per reti di acciaio elettrosaldate (DM 9/01/96)

Tipo di acciaio	B450c

Diametro		5 ÷ 26 mm
Tensione caratteristica di snervamento f_{yk}	N/mm²	≥ 375
Tensione caratteristica di rottura f_{tk}	N/mm²	≥ 540
Allungamento A5	%	≥ 12
Fino a 12 mm piegamento a 180° su mandrino avente diametro		4 ø
Oltre 12 mm fino ai 18 mm		8 ø
Oltre 18 mm fino a 25 mm	piega e raddrizzamento su mandrino avente diametro	10 ø
Oltre 25 mm fino a 30 mm		12 ø

4) Reti in acciaio elettrosaldato: le reti di tipo "normale" avranno diametri compresi tra i 4 mm e i 12 mm, potranno su richiesta essere zincate in opera; quelle di tipo inossidabile dovranno essere ricoperte da più strati di zinco (circa 250 g/m²) perfettamente aderente alla rete. Tutte le reti utilizzate in strutture di cemento armato dovranno avere le caratteristiche richieste dal DM 27 luglio 1985 e dal DM 09 gennaio 96 nonché delle norme UNI vigenti (UNI 8926-27 e UNI ISO 10287).

Tabella 3.7.2 Caratteristiche meccaniche per reti di acciaio elettrosaldate (D.M. 9/01/96)

Tensione caratteristica di snervamento f_{yk} ovvero f(o,2)k	N/mm²	≥ 390
Tensione caratteristica di rottura f_{tk}	N/mm²	≥ 440
Rapporto dei diametri dei fili dell'ordito	Ø min/ø max	≥ 0,60
Allungamento A_{10}	%	≥ 8
Rapporto f_{tk}/ f_{yk}		≥ 1,10

5) Acciai inossidabili austenitici (UNI 3158-3159; 3161): dovranno corrispondere per analisi chimica alle norme AISI (American Iron Steel Istitute) 304 e 316 (cioè ai rispettivi tipi UNI X5 Cr-Ni 1810 e X5 Cr-Ni-Mo 1712), e AISI 304L e 316L (rispettivi tipi UNI X2 Cr-Ni 1811 e X2 Cr-Ni-Mo 1712), aventi composizione chimiche sostanzialmente uguali alle precedenti a parte per la percentuale di carbonio sensibilmente inferiore che permetterà di migliorare ulteriormente le rispettive caratteristiche di resistenza alla corrosione a fronte, però, di una leggera diminuzione delle caratteristiche di resistenza meccanica (il carico unitario di snervamento Rs scende da 250 MPa a 220 MPa per il tipo 304 e da 260 MPa a 240 MPa per il tipo 316). Nell'acciaio AISI 316 l'utilizzo di molibdeno permetterà di migliorare sensibilmente le caratteristiche alla corrosione in particolare di quella per violatura (il PRE cioè l'indice di resistenza alla violatura Pitting Resistance Equivalent del tipo 316 è pari a 23-29 contro il 17-22 dl tipo 304). Il tipo di acciaio a cui si farà riferimento per le caratteristiche meccaniche è il Fe B 44 k. Le modalità di prelievo e le unità di collaudo di tale acciaio seguiranno le medesime prescrizioni previste per gli acciai comuni per armature in c.a. Il peso dell'acciaio inox ad aderenza migliorata ad elevato limite elastico (low carbon) verrà determinato moltiplicando lo sviluppo lineare dell'elemento per il peso unitario del tondino di sezione nominale corrispondente determinato in base al peso specifico di 7,95 kg/dm² per il tipo AISI 304L e di 8,00 kg/dm² per il tipo AISI 316L.

Tabella 3.7.3 Caratteristiche fisico-meccaniche degli acciai inossidabili

Materiale	Indice resistenza	Conducibilità termica	Modulo elastico GPa	Carico di snervamento Kg/mm²	Allungamento minimo %	Strizzione minima %
AISI 304	17-22	15	200	25	55	65
AISI 304L	18-21	15	200	22	55	70
AISI 316	23-29	15	193	26	55	70
AISI 316L	23-29	15	193	24	55	70
AISI 430	16-18	26	203	50	18	50

6) Acciaio fuso in getti: l'acciaio fuso in getti per cuscinetti, cerniere, rulli o per qualsiasi altro lavoro, dovrà essere di prima qualità, esente da soffiature e da qualsiasi altro difetto.

7) Ghisa: (UNI 5330) la ghisa dovrà essere di prima qualità e di seconda fusione, dolce, tenace, leggermente malleabile, facilmente lavorabile con la lima e con lo scalpello; di fattura grigia

finemente granosa e perfettamente omogenea, esente da screpolature, vene, bolle, sbavature, asperità ed altri difetti capaci di menomare la resistenza. Dovrà essere inoltre perfettamente modellata. Dovrà essere assolutamente escluso l'impiego di ghise fosforose. Le caratteristiche dovranno adempiere i parameri elencati in tabella

Tabella 3.7.4 Proprietà meccaniche delle ghise

Tipo	Carico a rottura (minimo) MPa	Allungamento a rottura (minimo) %	Numero durezza Brinell	Resilenza Charpy KJ/m²	Modulo elastico MPa
Ghisa grigia ordinaria UNI G 15	147	1	150	40	84000

8) Titanio: il titanio e le sue leghe dovranno rispondere, per le loro caratteristiche, alle normative di riferimento del paese di produzione (UNI 10258). Questo specifico metallo dovrà possedere le seguenti caratteristiche: elevata leggerezza, elevata resistenza meccanica in relazione ad una bassa densità, elevata resistenza alla corrosione, basso coefficiente di dilatazione termica e basso coefficiente di conducibilità termica Grazie al suo modulo elastico (pari a circa 100 GPa ovvero quasi la metà degli acciai inossidabili) risulterà un metallo facilmente abbinabile ai materiali lapidei, ceramici o, in ogni caso da costruzione. Con un peso specifico di circa 4,5 g/cm³ ed un carico di rottura simile a quello degli acciai il titanio, con le sue leghe fornisce tra i migliori rapporti resistenza meccanica/peso. La norma ASTM B625 identifica in ordine crescente le caratteristiche in classi da 1 a 4, il più usato è il 2, mentre la lega più utilizzata sarà la Ti-6Al-4V contenente il 6% di alluminio, il 4% di vanadio ed il 90% di titanio.

Tabella 3.7.5 Caratteristiche fisico-meccaniche del titanio e della lega Ti-6Al-4V

Materiale	Densità g/cm³	Punto di fusione °C	Coeff. Dilatazione termica	Modulo elastico GPa	Carico di rottura Kg/cm²	Carico di snervamento Kg/cm²	Allungamento %
Titanio	4,5	1668	8,4 x 10	106	3400	2800	20
Ti-6Al-4V	4,4	1650	8,6 x 10	120	900	8300	----

4.7.2 *ACCIAIO CORTEN*

Cor-ten è il nome di un acciaio "a basso contenuto di elementi di lega e ad elevata resistenza meccanica".Brevettato dalla United States Steel Corporation (U.S.S.) nel 1933, si è ormai decisamente affermato anche in Europa e in altri Paesi dove è stato vantaggiosamente adottato in numerosissime applicazioni.

Il grande successo raggiunto dal cor-ten deriva dalle due principali caratteristiche che lo distinguono:

Elevata resistenza alla corrosione (CORrosion resistance);

Elevata resistenza meccanica (TENsile strength).

I vantaggi di ordine tecnico ed economico che si possono ottenere con l'impiego del cor-ten, in alternativa ai comuni acciai strutturali al carbonio, derivano dalla possibilità di realizzazioni con apprezzabili riduzioni di spessore e conseguenti diminuzioni di peso. Inoltre, l'ottima resistenza offerta dal cor-ten alla corrosione atmosferica, consente l'utilizzazione di questo prodotto allo stato "nudo", oppure, se pitturato, di ridurre sensibilmente le periodiche operazioni di manutenzione.

L'acciaio cor-ten, durante l'esposizione allo stato non pitturato alle diverse condizioni atmosferiche, si riveste di una patina uniforme e resistente, costituita dagli ossidi dei suoi elementi di lega, che impedisce il progressivo estendersi della corrosione.

Questo rivestimento, di gradevole colorazione bruna, variabile di tonalità con gli anni e con l'ambiente esterno, oltre a costituire una valida protezione contro l'aggressione degli agenti atmosferici, conferisce al prodotto possibilità di soluzioni estetiche.

In relazione alla diversa composizione chimica e allo spessore, si distinguono i tre tipi di cor-ten che presentano differenti caratteristiche di resistenza alla corrosione atmosferica e di resistenza meccanica:

il tipo A, particolarmente adatto per applicazioni architettoniche; i tipi B e C, che meglio si prestano nel caso di strutture fortemente sollecitate.

L'acciaio cor-ten viene normalmente fornito allo stato greggio di laminazione sotto forma, prevalentemente di lamiere.
Le caratteristiche dei prodotti COR-TEN soddisfano alle prescrizioni previste dalle norme ASTM A 242, ASTM A 374, ASTM A 375, presentando tuttavia proprietà superiori.

COR-TEN A
La composizione chimica del cor-ten A , comunemente denominata "al fosforo", conferisce a questo tipo di acciaio una resistenza all'attacco degli agenti atmosferici da cinque a otto volte superiore a quella di un comune acciaio al carbonio.
Il cor-ten A è l'acciaio che più si presta per essere impiegato allo stato non pitturato e, per il suo gradevole aspetto, si rivela particolarmente idoneo per applicazioni "architettoniche".
In pratica si può affermare che, in atmosfera industriale o rurale, la corrosione del cor-ten A non verniciato si arresta dopo aver provocato una diminuzione di spessore di circa 0,05 millimetri, mentre, in ambiente marino progredisce leggermente col passare degli anni, pur rimanendo decisamente inferiore a quella riscontrata nei comuni acciai al carbonio.
Il cor-ten A viene normalmente prodotto in spessori fino a 12,5 millimetri.

COMPOSIZIONE CHIMICA % (ANALISI DI COLATA)

C	Mn	P	S	Si	Cu	Cr	Ni
<= 0,12	0,20 ¸ 0,50	0,07 ¸ 0,15	<= 0,035	0,25 ¸ 0,75	0,25 ¸ 0,55	0,30 ¸ 1,25	<= 0,65

CARATTERISTICHE MECCANICHE (SU PROVETTE PRELEVATE IN SENSO LONGITUDINALE)

TIPO DI PRODOTTO		PROVA DI TRAZIONE					PROVA DI PIEGA	
		SNERVAMENTO RS KG/MMQ	RESISTENZA A TRAZIONE RM KG/MMQ	ALLUNGAMENTO MINIMO %(*)			A	D
				A	A 8"	A 2"		
LARGHI NASTRI NASTRI STRETTI LAMIERE BARRE PROFILATI	<= 12,5 mm	>= 35	>= 49	22	19	24	180°	a

(*) quando non diversamente specificato, la prova di allungamento viene eseguita su provetta A.
Per laminati a freddo, o prodotti richiesti allo stato normalizzato, i valori minimi di snervamento (Rs) e di resistenza (Rm) vengono ridotti di 3,5 Kg/mmq.

COR-TEN B
Questo tipo di cor-ten, comunemente denominato "al vanadio", è caratterizzato da una composizione chimica che permette di mantenere elevate caratteristiche meccaniche anche in forti spessori. La resistenza alla corrosione atmosferica è di circa quattro volte superiore a quella di un comune acciaio al carbonio. Anche il cor-ten B può essere impiegato allo stato non pitturato, senza tuttavia raggiungere effetti estetici simili a quelli del cor-ten A.
I prodotti in cor-ten B, data la gamma estesa di spessori in cui sono disponibili (fino ed oltre i 100 mm), trovano vasta applicazione in tutte quelle costruzioni, anche complesse, in cui sono richieste elevata resistenza meccanica e buona resistenza alla corrosione atmosferica.

COMPOSIZIONE CHIMICA % (ANALISI DI COLATA*)*

C	Mn	P	S	Si	Cu	Cr	V
0,10 ¸ 0,19	0,90 ¸ 1,25	<=0,025	<= 0,035	0,15 ¸ 0,30	0,25 ¸ 0,40	0,40 ¸ 0,65	0,02 ¸ 0,10

CARATTERISTICHE MECCANICHE (su provette prelevate in senso longitudinale)

TIPO DI PRODOTTO		PROVA DI TRAZIONE					PROVA DI PIEGA		
		SNERVAMENTO RS KG/MMQ	RESISTENZA A TRAZIONE RM KG/MMQ	ALLUNGAMENTO MINIMO %(*)			SPESSORE MM	A	D
				A	A 8"	A 2"			
LAMIERE BARRE PROFILATI	>= 12,5 ¸ 38 mm	>= 35	>= 49	20	19	21	<= 19	180°	a
							> 19 ¸ 25	180°	1,5a
							> 25 ¸ 38	180°	2a
LAMIERE	>38¸100 mm	>= 35	>= 49	20	19	21	> 19 ¸ 25	180°	2,5a

(*) quando non diversamente specificato, la prova di allungamento viene eseguita su provetta A.

Per prodotti richiesti allo stato normalizzato, i valori minimi di snervamento (Rs) e di resistenza (Rm) vengono ridotti di 3,5 Kg/mmq.

COR-TEN C
Il cor-ten C, introdotto sul mercato più recentemente, presenta una resistenza meccanica notevolmente superiore agli altri due tipi (A e B), pur conservando caratteristiche di resistenza alla corrosione atmosferica è di circa quattro volte superiori a quelle degli acciai al carbonio.
Il tipo C offre quindi nuove interessanti possibilità di impiego per l'acciaio cor-ten, specialmente in quelle applicazioni per le quali le moderne tecniche di progettazione richiedono materiali aventi una resistenza meccanica sempre più elevata.
I prodotti in cor-ten C, vengono fabbricati con spessori fino a 25,5 millimetri. Fanno eccezione i profilati il cui spessore massimo è di 19 millimetri.
COMPOSIZIONE CHIMICA % (ANALISI DI COLATA)

C	Mn	P	S	Si	Cu	Cr	V
0,12 ¸ 0,19	0,90 ¸ 1,35	<=0,025	<= 0,035	0,15 ¸ 0,30	0,25 ¸ 0,40	0,40 ¸ 0,70	0,04 ¸ 0,10

CARATTERISTICHE MECCANICHE
(SU PROVETTE PRELEVATE IN SENSO LONGITUDINALE)
(*) quando non diversamente specificato, la prova di allungamento viene eseguita su provetta A.
Per prodotti destinati ad essere sottoposti a trattamento di normalizzazione, il contenuto massimo di carbonio (C) può essere elevato allo 0,22% e quello di manganese (Mn) all'1,45%.
In tal caso, lo spessore massimo di fornitura può essere portato a 38 millimetri.

Altre Caratteristiche
Limite di snervamento al taglio: uguale al limite di snervamento a trazione

Resistenza al taglio: 70% della resistenza a trazione

Modulo Di Elasticità: 19.600, 21.000 Kg/Mmq

D Temperatura di transizione corrispondente a 3,5 Kgm/Cmq. Kv(Vapore Medio Indicativo) 0° C

E Coefficiente di dilatazione lineare nell'intervallo fra – 46A' C e 65° C: 0,0000117

F Lavorabilità
- Piegatura A Freddo
La piegatura del COR-TEN può essere effettuata a freddo fino a spessori di 12,5 millimetri purché si tengano presenti i minimi raggi di curvatura riportati sulla seguente tabella:

SPESSORE MM	RAGGIO MINIMO DI PIEGATURA (a=SPESSORE)		
	TIPO A	TIPO B	TIPO C
<= 1,5	a	---	---
>1,5 ¸ 6	2a	2a	3,5a
>6 ¸ 12,5	3a	3a	3,5a

Per spessori superiori, o per piegature più severe, è consigliabile la piegatura a caldo.

Formatura a caldo
Per la formatura a caldo del cor-ten non sussistono problemi particolari. Si consiglia tuttavia di effettuare il riscaldo ad una temperatura non superiore a 1.100° C e di terminare l'operazione di formatura ad una temperatura compresa fra 815° C e 900° C.
Il raffreddamento conseguente alla formatura a caldo non produce apprezzabile indurimento del materiale, quindi, se la lavorazione è stata eseguita in modo corretto, non sono necessari trattamenti termici finali.
È senz'altro sconsigliabile l'esecuzione della formatura a caldo ad una temperatura inferiore ai 650°C.

Saldatura
L'acciaio cor-ten può essere saldato in tutti gli spessori e con tutti i più comuni metodi di saldatura:
- ad arco con elettrodi rivestiti

TIPO DI PRODOTTO		PROVA DI TRAZIONE					PROVA DI PIEGA		
		SNERVAMENTO RS KG/MMQ	RESISTENZA A TRAZIONE RM KG/MMQ	ALLUNGAMENTO MINIMO %(*)			SPESSORE MM	A	D
				A	A 8"	A 2"			
LAMIERE E BARRE	<= 25,5 mm	>= 42	>= 56	20	16	21	<= 19	180°	a
PROFILATI	<= 19 mm						> 19 ¸ 25,5	180°	1,5a

- ad arco sommerso
- ad arco sotto gas protettivo
- a resistenza.

Nella maggior parte dei casi possono essere adoperati materiali di apporto comunemente adottati per la saldatura di acciai al carbonio-manganese aventi caratteristiche meccaniche simili a quelle del cor-ten.
Qualora invece il cor-ten venga utilizzato allo stato "nudo" per impieghi architettonici e la saldatura sia effettuata in più di due passate, è consigliabile che, per le ultime due passate, vengano usati elettrodi al 2% o al 3% Ni; in tal modo si otterranno cordoni di saldatura con una colorazione simile a quella dell'acciaio cor-ten.
In ogni caso è necessario rispettare le temperature minime di pre-riscaldo riportate sulla tabella sottoindicata, che sono valide per materiali di saldatura a basso idrogeno.

SPESSORE MM	TEMPERATURA MINIMA DI AMBIENTE O DI PRE-RISCALDO		
	COR-TEN A	COR-TEN B	COR-TEN C
<= 12,5	10°C	10°C	10°C
>12,5 ¸ 25	10°C	10°C	40°C
> 25 ¸ 50	40°C	40°C	---
> 50	100°C	100°C	---

Nel caso sia previsto l'impiego di materiali non a basso idrogeno o i pezzi da saldare siano fortemente vincolati, sarà opportuno adottare temperature di pre-riscaldo più elevate.

4.7.3 *VERNICIATURA ACCIAIO*

Le opere di cui al presente disciplinare sono previste, in una prima fase, in acciaio corten nudo. Dopo due anni dalla posa in opera si provvederà ad ispezionare la struttura verificando il grado di corrosione delle superfici, le colorazioni assunte dai singoli elementi, lo stato di conservazione. Da questa anamensi si evincerà la risposta del materiale all'esposizione all'ambiente da cui la necesità o meno di procedere con intervento protettivo contro la corrosione mediante dei cicli di pitturazione.
I cicli di verniciatura saranno preceduti da spazzolature meccaniche o sabbiature secondo le disposizioni impartite di volta in volta dalla Direzione Lavori.
I cicli di verniciatura saranno formati da un minimo di tre mani di prodotti verniciati mono o bicomponenti indurenti per filmazione chimica o filmazione fisica; le caratteristiche di composizione dei cicli da applicare sono le seguenti:
CICLO A . Il rivestimento dovrà essere formato come minimo da tre mani di prodotti vernicianti.
Le caratteristiche di composizione degli strati dovranno essere le seguenti :
l° strato
Mano di fondo al clorocaucciù pigmentata con minio e cromato di zinco (ZnCrO4), avente un ottimo potere bagnante sul supporto.
Caratteristiche formulative della mano di fondo :

- tipo di legante clorocaucciù
- PVC%[i1] ≥36%
- % pigmenti sul totale polveri ≥82%
- tipi di pigmento minio - ZnCrO4
- legante secco % 25%
- spessore del film 80 ÷ 100 μ
- metodo di applicazione pennello

2° strato
Mano intermedia al clorocaucciù pigmentata con: rosso ossido, ferro micaceo, alluminio avente un ottimo potere di attacco alla mano sottostante.
Caratteristiche formulative della mano intermedia:

- tipo di legante clorocaucciù
- PVC% ≥41%
- % pigmento sul prodotto finito ≥14%
- tipi di pigmento rosso ossido, ferro-micaceo,alluminio
- legante secco % 28%
- spessore del film 80 ÷ 100 μ
- metodo di applicazione pennello

3° strato
Mano di finitura: clorocaucciù acrilica pigmentata con biossido di titanio, avente una ottima resistenza agli agenti atmosferici e chimici.
Caratteristiche formulative della mano di finitura:

- tipo di legante clorocaucciù acrilica
- PVC% ≥26%
- % pigmento sul prodotto finito ≥26%
- tipo di pigmento biossido di titanio (TiO2)
- legante secco % 33%
- spessore del film 40 μ
- metodo di applicazione pennello o rullo

Il tutto come riportato nella tabella che segue :
Ciclo di verniciatura <A>

[i1] Concentrazione volumetrica del pigmento.

	1 ° strato	2° strato	3° strato
Tipo di legante	clorocaucciù	clorocaucciù	calorocaucciù acrilica
PVC %	≥36%	≥41%	≥26%
% pigmenti sul totale polveri	≥82%	-	-
% pigmento sul prodotto finito	-	≥14%	≥26%
Tipi di pigmento	minio, cromato di zinco (ZnCro)	rosso ossido, ferro micaceo, alluminio	biossido di titanio (TiO2)
Legante secco %	25%	28%	33%
Spessore del film	80 ÷ 100μ	80 ÷ 100μ	40 μ
Metodo di applicazione	pennello	pennello	pennello - rullo

CICLO B. Il rivestimento dovrà essere formato come minimo da tre mani di prodotti vernicianti.
Le caratteristiche di composizione degli strati dovranno essere le seguenti :
1° strato
Mano di fondo epossidica pigmentata con ZnCrO4 (cromato di zinco) avente un ottimo potere bagnante sul supporto.
Caratteristiche formulative della mano di fondo:

- tipo di legante epossidico
- PVC% ≥36%
- % pigmento sul totale polveri ≥25%
- tipo di pigmento cromato di zinco ZnCrO4
- legante secco % 26%
- spessore del film 30÷40 μ
- metodo di applicazione pennello

2° strato
Mano intermedia epossidica pigmentata con biossido di titanio (TiO2), avente un ottimo potere di attacco alla mano sottostante :

- tipo di legante epossidico
- PVC% ≥40%
- % pigmento sul prodotto finito ≥11%
- tipo di pigmento biossido di titanio (TiO2)
- legante secco % 26%
- spessore del film 80÷100 μ
- metodo di applicazione pennello

3° strato
Mano di finitura poliuretanica di tipo non ingiallente e non sfarinante. Il tipo di polisocianato dovrà essere alifatico (nè aromatico, nè cicloalifatico), con un contenuto di monomeri volatili non superiore allo 0,7% (ASTM D 2615/67 T):

- tipo di legante poliuretanico
- PVC% ≥16%
- % pigmento sul prodotto finito ≥26%
- tipo di pigmento biossido di titanio (TiO2)
- legante secco % 39%
- spessore del film 30÷40 μ
- metodo di applicazione pennello o rullo

Il tutto come riportato nella tabella che segue :
Ciclo di verniciatura <B>

	1 ° strato	2° strato	3° strato
Tipo di legante	epossidico	epossidico	poliuretanica
PVC %	≥36%	≥40%	≥16%
% pigmenti sul totale polveri	≥25%	-	-
% pigmento sul prodotto finito	-	≥11%	≥26%
Tipi di pigmento	cromato di zinco (ZnCrO4)	biossido di titanio (TiO2)	biossido di titanio (TiO2)
Legante secco %	26%	26%	39%
Spessore del film	30 ÷ 40μ	80 ÷ 100μ	30 ÷ 40μ
Metodo di applicazione	pennello	pennello	pennello - rullo

CICLO C. Il rivestimento dovrà essere formato come minimo da quattro mani di prodotti verniciati.
Le caratteristiche di composizione degli strati dovranno essere le seguenti :
l° strato
Mano di fondo oleofenolica i cui pigmenti inibitori dovranno essere di base: ossido di piombo (minio), cromati di zinco, fosfati di zinco, cromati di piombo, silico-cromati di piombo, in composizione singola o miscelati tra loro in modo da conferire la migliore resistenza alla corrosione.
E' ammessa la presenza di riempitivi a base di solfato di bario (BaSO4) e silicati in quantità non superiore al 45% sul totale dei pigmenti e riempitivi.
Caratteristiche formulative della mano di fondo :

- tipo di legante oleofenolico
- % pigmenti sul totale polveri ≥55%

- tipi di pigm - ossido di piombo, cromati di zinco, fosfati di zinco, cromati di piombo, silico-cromati di piombo
  - legante secco (resina) % ≥18%
  - tipo di olio nel legante olio di lino e/o legno
  - % olio nella resina secca ≥60%
  - spessore del film secco 35÷40 μ
  - metodo di applicazione pennello o rullo

2° strato

Mano intermedia oleo fenolica di colore differenziato dalla 1° mano, di composizione identica al 1° strato; il pigmento inibitore potrà essere sostituito con aggiunta di ossido di ferro per la differenziazione del colore, in quantità non superiore al 6% sul totale dei pigmenti e riempitivi.

Caratteristiche formulative della 2a mano :

- tipo di legante oleofenolico
- % pigmenti sul totale polveri ≥55%
- tipi di pigm - ossido di piombo, cromato di zinco, fosfato di zinco, cromati di piombo, silico-cromati di piombo, ossido di ferro
- legante secco (resina) % ≥18%
- tipo di olio nel legante olio di lino e/o legno
- % olio nella resina secca ≥60%
- spessore del film secco 35÷40 μ
- metodo di applicazione pennello, rullo, airless

3° strato

Mano intermedia alchidica modificata con olii vegetali e clorocaucciù, il cui rapporto in peso, a secco, dovrà essere di 2:1. Non sarà tollerata la presenza di colofonia.

Caratteristiche formulative della 3a mano:

- tipo di legante alchidico-clorocaucciù
- % pigmenti sul totale polveri ≥55%
- tipi di pigmento biossido di titanio (TiO2), ftalocianina bleu
- % di TiO2 sul totale pigmenti ≥30%
- legante secco (resina)% ≥40%
- tipo di olio nel legante olio vegetale
- % olio nella resina secca ≥60%
- spessore del film secco 35÷40 μ
- metodo di applicazione pennello, rullo, airless

4° strato

Mano di finitura alchidica modificata con olii vegetali e clorocaucciù di composizione identica al 3° strato, di colore differente dalla precedente mano.

Caratteristiche formulative della 4a mano:

- tipo di legante alchidico-clorocaucciù
- % pigmenti sul totale polveri ≥55%
- tipi di pigmento biossido di titanio (Ti02), ftalocianina bleu
- % TiO2 sul totale pigmenti ≥30%
- legante secco (resina) % ≥40%
- tipo di olio nel legante olio vegetale
- % olio nella resina secca ≥60%
- spessore del film secco 35÷40 μ
- metodo di applicazione pennello, rullo, airless

Il tutto come riportato nella tabella che segue :

Ciclo di verniciatura <C>

	1 ° strato	2° strato	3° strato	4° strato
Tipo di legante	oleofenolico	oleofenolico	alchidico clorocaucciù	alchidico clorocaucciù
% pigmenti sul totale polveri	≥55%	≥55%	≥55%	≥55%
Tipi di pigmento	ossido di piombo (minio), cromati di zinco, fosfati di zinco, cromati di piombo, silico cromati di piombo	ossido di piombo, cromato di zinco, fosfato di zinco, cromati di piombo, silicocromati di piombo, ossido di ferro	biossido di titanio ftalocianina bleu	biossido di titanio, ftalocianina bleu
% di TiO2 sul totale pigmenti	-	-	≥30%	≥30%
Legante secco %	≥18%	≥18%	≥40%	≥40%
Tipo di olio nel legante	olio di lino e/o legno	olio di lino e/o legno	olio vegetale	olio vegetale
% olio nella resina secca	≥60%	≥60%	≥60%	≥60%
Spessore del filo secco	30 ÷ 40μ	35 ÷ 40μ	35 ÷ 40μ	35 ÷ 40μ
Metodo di applicazione	pennllo rullo	pennello rullo airless	pennello rullo airless	pennello rullo airless

Dato che nelle caratteristiche formulative dei singoli stadi relativi ai cicli A, B e C sono presenti sostanze tossiche e potenzialmente cancerogene, come specificato dal D.M. 25 luglio 1987 n. 555 (S.O.alla G.U. n. 15 del 20.1.1988), rettificato con avviso pubblicato sulla G.U. n. 90 del 18.4.1988, si dovrà adottare una serie di misure procedurali ed organizzative, al fine di ottenere un controllo ambientale e sanitario, tenendo peraltro presente quanto disposto dal D.P.R. 20.2.1988 n. 141 (G.U. n. 104 del 5.5.1988).

Preparazione del supporto.

La preparazione del supporto metallico dovrà essere eseguita dall'Impresa mediante spazzolatura meccanica o sabbiatura, fino ad

eliminazione di tutte le parti ossidate che presentino scarsa coesione e/o aderenza con il supporto.
Il tipo di pulizia : spazzolatura meccanica e sabbiatura, dovrà essere tale da permettere un ottimo attacco della mano di fondo del ciclo di verniciatura e dovrà essere approvato dalla Direzione Lavori.
Tale approvazione non ridurrà comunque la responsabilità dell'Impresa relativa al raggiungimento dei requisiti finali del ciclo di verniciature anticorrosive in opera.
Caratteristiche di resistenza (chimico-fisiche) del ciclo di verniciature anticorrosive.
Le caratteristiche di resistenza (chimico-fisiche) si intendono per cicli di verniciatura anticorrosiva applicata su supporti in acciaio tipo UNI 3351, sottoposti ad invecchiamento artificiale.
Per l'invecchiamento artificiale è previsto un ciclo così composto:

Agente aggressivo	Durata	Temperatura
Radiazione ultravioletta	6 h	60 °C
Corrosione per immersione continua in soluzioni areate (U.N.I. 4261-66)	12 h	35° C
Corrosione in nebbia salina (U.N.I. 5687-73)	12 h	35° C
Immersione in soluzione satura di CaCl2	12 h	35 °C

Dopo questo ciclo di invecchiamento artificiale, verranno eseguiti i controlli riportati di seguito.
Ingiallimento: secondo norma DIN 53230. Il prodotto di finitura deve essere non ingiallente (prova su prodotto non pigmentato).
Ruggine e Blistering (ASTM D 714-56) (DIN 53210) :

Ciclo «A» Blistering: 1° strato = 9F
2° strato = 9M
3° strato = 9F
Ruggine: RO (ruggine assente)

Ciclo «B» Blistering: 1° strato = 9M
2° strato = 9M
3° strato = 9F
Ruggine: RO (ruggine assente)

Ciclo «C» Blistering: l° strato = 9F
2° strato = 9F
3° strato = 9M
4° strato = 9F
Ruggine: RO (ruggine assente)

Adesione (DIN 53151):

Ciclo «A»	Gto÷Gt1	(stacco nullo al massimo del 5%)
Ciclo «B»	Gto	(stacco nullo)
Ciclo «C»	Gto÷Gt1	(stacco nullo al massimo del 5%)

Spessore films secchi:
Ciclo «A» 1° strato = 90μ
2° strato = 80μ
3° strato = 40μ
Ciclo «B» 1° strato = 30μ
2° strato = 90μ
3° strato = 35μ
Ciclo «C» 1° strato = 35μ
2° strato = 35μ
3° strato = 35μ
4° strato = 35μ

Resistenza all'abrasione: si determina solo su prodotto di finitura mediante Taber Abraser, con mola tipo CS 10, dopo 1000 giri con carico di 1 Kg.
Il valore espresso come perdita in peso deve essere inferiore a 10 milligrammi.

Brillantezza: controllata mediante Glossmetro Gardner con angolo di 60°, deve avere un valore iniziale superiore al 90% e finale non inferiore all'80%.
Prova di piegatura a 180° (su lamierino d'acciaio UNI 3351) con mandrino ∅ 4 mm.
Al termine non dovranno presentarsi screpolature o distacchi.

Prove di accettazione dei prodotti.
L'Impresa dovrà preventivamente inviare ad un laboratorio ufficialmente riconosciuto quanto segue:
campioni dei prodotti componenti il ciclo con relativi diluenti in contenitori sigillati del peso di 0,500 Kg e nel numero di tre per ogni prodotto (uno di questi campioni non deve essere pigmentato);
schede tecniche dei prodotti verniciati compilate in tutte le loro voci e fogli per le :
caratteristiche di composizione : foglio A;
caratteristiche di applicazione : foglio B.
Il colore di finitura sarà indicato dalla Direzione Lavori; i pigmenti necessari per il raggiungimento del tono di colore richiesto dovranno essere, nella scheda riportante le caratteristiche di composizione, sottratti alla quantità percentuale di solvente.

Controllata la rispondenza del rivestimento con le caratteristiche di resistenza richieste, i prodotti componenti il ciclo saranno identificati mediante analisi spettrofotometrica all'infrarosso. La Direzione Lavori potrà fare accertare in ogni momento sui prodotti presenti in cantiere la corrispondenza delle caratteristiche di resistenza, di composizione e di applicazione accertate in fase di gara e/o riprodurre gli spettri IR su detti materiali. Tali spettri dovranno essere uguali a quelli ricavati dai campioni.
Prove caratteristiche di resistenza (chimico fisiche)

Nr.	Prova (Ciclo "A")	Fondo	Intermedia	Finitura
1	Blistering	9F	9M	9F
2	Ruggine	RO		
3	Adesione	Gto + Gt1		
4	Spessore (film secchi)	90 μ	80 μ	40 μ
5	Abrasione			< 10 mg
6	Brillantezza iniziale			≥ 90 %
7	Brillantezza finale			≥ 80 %

Prove caratteristiche di resistenza (chimico fisiche)

Nr.	Prova (Ciclo "B")	Fondo	Intermedia	Finitura
1	Blistering	9M	9M	9F
2	Ruggine	RO		
3	Adesione	Gto		
4	Spessore (film secchi)	30 μ	90 μ	35 μ
5	Abrasione			< 10 mg
6	Brillantezza iniziale			≥ 90 %
7	Brillantezza finale			≥ 80 %

Prove caratteristiche di resistenza (chimico fisiche)

Nr.	Prova (Ciclo "C")	Fondo	Intermedia	Intermedia	Finitura
1	Blistering	9F	9F	9M	9F
2	Ruggine	RO			
3	Adesione	Gto + Gt1			
4	Spessore (film secchi)	35 μ	35 μ	35 μ	35 μ
5	Abrasione				< 10 mg
6	Brillantezza iniziale				≥ 90 %
7	Brillantezza finale				≥ 80 %

4.7.4 *METALLI VARI*

Il piombo, lo zinco, lo stagno, il rame, il bronzo, l'ottone, l'alluminio, l'alluminio anodizzato, e tutti gli altri metalli o leghe metalliche da impiegare nelle costruzioni dovranno essere delle migliori qualità, ben fusi o laminati a seconda della specie di lavori a cui saranno destinati, e scevri da ogni impurità o difetto che ne vizi la forma, o ne alteri la resistenza ovvero la durata.

4.8 PRODOTTI A BASE DI LEGNO – GENERALITA'

Si intenderanno prodotti a base di legno quelli derivanti dalla semplice lavorazione e/o dalla trasformazione del legno e che si presenteranno sotto forma di segati, pannelli, lastre ecc.
I prodotti verranno di seguito considerati al momento della loro fornitura ed indipendentemente dalla destinazione d'uso. Il Direttore dei Lavori, ai fini della loro accettazione, potrà procedere ai controlli (anche parziali) su campioni della fornitura oppure richiedere un attestato di conformità della stessa alle prescrizioni di seguito indicate. Per le prescrizioni complementari da considerare in relazione alla destinazione d'uso (strutturale, pavimentazioni, coperture ecc.) si rinvia agli appositi articoli del presente capitolato ed alle prescrizioni del progetto.
Tabella 3.8.1 Tensioni nominali in MPa (N/mm²) per legno massiccio

Specie legnose	**Categoria legname**	**Flessione**	**Trazione**		**Compressione**		**Taglio**	**Torsione**	**Modulo elastico**
			0	**90**	**0**	**90**			
Abete	1	11	11	0,05	10	2	1	1	12.500

rosso	2	9	9	0,05	8	2	0,9	1	11.500
	3	7	6	0	6	2	0,8	0	10.500
Abete bianco	1	11,5	11	0,05	1	2	0,9	1	13.500
	2	10	9	0,5	9	2	0,8	1	12.500
	3	7,5	6	0	7	2	0,7	0	11.500
Larice	1	13	12	0,05	12	2,5	1,1	1	15.500
	2	11	9,5	0,05	10	2,5	1	1	14.500
	3	8,5	7	0	7,5	2	0,9	0	13.500
Pino silvestre	1	12	11	0,05	11	2	1	1	13.500
	2	10	9	0,05	9	2	0,9	1	12.500
	3	8	6	0	7	2	0,8	0	11.500
Douglas	1	12	10,2	0,05	11	2	0,9	1	
	2	10	8,5	0,05	8,5	2	0,9	1	
	3	7	6	0	6	2	0,9	0	
Quercia, Faggio	1	12	45	0,05	12	3	1,2	1	13.500
	2	11	10	0,05	10	2,5	1	1	12.500
	3	8,5	7	0	7,5	2,2	0,9	0	11.500
Robinia	1	13,5	13	0,05	12	3	1,2	1,6	14.000
	2	11,5	11	0,05	10	2,5	1	1,6	13.000
	3	9	7	0	7,5	2,2	0,9	0	12.000
Castagno, Olmo, Frassino	1	12	11	0,05	11	2	0,8	1,3	10.000
	2	10	9	0,05	9	2	0,7	1,3	9.000
	3	8	6	0	7	2	0,6	0	8.000
Pioppo	1	10,5	9	0,05	10	1,5	0,6	1	9.000
	2	8,5	7	0,05	8	1,5	0,5	1	9.000
	30	8,6	4,5	0	6	1,5	0,4	0	7.000
0 sta ad indicare parallela alla fibratura 90 sta ad indicare ortogonale alla fibratura									

4.8.1 *LEGNAMI E MATERIALI DERIVATI DAL LEGNO*

I legnami da impiegare in opere stabili o provvisorie, di qualunque essenze essi siano dovranno rispondere a tutte le prescrizioni di cui al DM 30 ottobre 1912, DPR 24 dicembre 1969, DM del 6 marzo 1986 e alle norme UNI vigenti verranno selezionati, tra le diverse possibilità di scelta, le qualità appartenenti alla categoria prescritta se non presenteranno difetti incompatibili con l'uso per cui sono destinati.

Una classificazione commerciale e pratica, basata sulla forma, distingue i legnami in:

- legname tondo o "tondame"
- legname segato
- legname lavorato a squadratura con sezione quadrata o rettangolare (travi, travicelli ecc.)
- legname segato in tavolame
- legname squadrato

Il legname rotondo: dovrà provenire dal tronco dell'albero e non dai rami, dovrà essere sufficientemente diritto, in modo che la congiungente i centri delle due basi non debba uscire in alcun punto dal palo; dovrà essere scortecciato per tutta la lunghezza e conguagliato alla superficie; la differenza fra i diametri medi dalle estremità non dovrà oltrepassare i 15 millesimi della lunghezza né il quarto del maggiore dei 2 diametri. L'umidità massima tollerabile per questi materiali dovrà essere del 25%.

Tabella 3.8.2 Denominazione e misure dei principali prodotti ricavati da legname tondo

Denominazione	Diametro (cm)	Lunghezza (cm)	Note ed usi comuni
Abetelle o stili (antenne, candele)	12-25	200	Classe media della paleria, solo scortecciati e privati dell'alburno. Utilizzati per ponti di servizio

Pali	15-30	200-600 fino a 900	Classe grossa della paleria di essenza forte e dura sono tronchi privati della scorza e dell'alburno. Utilizzati per fondazione e consolidamento dei terreni

Il legname segato a spigolo vivo: dovrà essere lavorato e squadrato a sega con le diverse facce esattamente spianate, senza rientranze o risalti, con gli spigoli tirati a filo vivo (saranno comunque ammissibili lievi tolleranze sugli smussi), senza alburno ovvero potrà essere tollerata la moderata presenta di alburno nel legname strutturale.

Tabella 3.8.3 Denominazione e misure dei principali prodotti ricavati da legname lavorato a squadratura o segato

Denominazione	Lunghezza (cm)	Larghezza (cm)	Altezza (cm)	Note ed usi comuni
Travi o bordonali	400 fino a 1000-1200	20-45 fino a 50	14-35 fino a 40	Elementi squadrati a filo vivo o con tolleranza di smussi. Utilizzati come elemento principale della orditura di sostegno di coperture o solai.
Travicelli	350-550	12-18	8-15	Elementi squadrati a filo vivo utilizzati come struttura secondaria di solai o coperture
Morali o Correnti (arcarecci, terzere)	400-900	8-10	10-14	Travicelli utilizzati per l'orditura longitudinale delle coperture
Correntini o listelli	300-800	5-8	3,5-5	Correnti di minori comunque squadrati e utilizzati specialmente per l'ossatura delle coperture
Piane	Non inferiore a 300	4-9	4-6	Travicelli piani e squadrati utilizzati per soffitti, tramezze e simili

Il tavolame dovrà essere ricavato dalle travi più dritte, affinché le fibre non riescano mozze dalla sega e si ritirino nelle sconnessure; le tavole potranno essere non refilate (ovvero ottenute dal solo taglio longitudinale del fusto), refilate rastremate (ovvero smussate seguendo la rastrematura) parallele (ovvero a spigoli paralleli) la larghezza delle tavole ordinarie potrà variare da 16 cm a 30 cm e da 8 cm a 15 cm per le sottomisure, la lunghezza varierà da 200 cm a 400 cm.

Tabella 3.8.4 Classificazione delle tavole parallele ricavate da tronchi segati

Denominazione	Lunghezza (cm)	Larghezza (cm)	Altezza (cm)	Note ed usi comuni
Panconi	400 ma sovente le misure variano da 300 a 600	25-40	8*15	Tavole molto grosse utilizzate per lavori di fondazione e per impalcature robuste
Tavoloni	400 può oscillare da 250 a 500	20-40	5-8	Tavole di grossezza media
Tavole o assi	300-600	15-35 con gradazioni di 2	2,5-6	Utilizzate per lavori di falegnameria e nei lavori di legname minuto
Assicelle	Variabile circa 250	15-25	1,2-2,5	Tavole sottili
Scurette	Variabile	15-20	1	
Sciaveri o scorzoni	Variabile	Variabile	Variabile	Scarti di segagione provenienti dalla parte periferica del tronco con un lato rettilineo e l'altro a porzione di

				circonferenza
Piallacci	Variabile	Variabile	0,1-0,2	Fogli di legno di essenza nobile utilizzati per impiallacciare legni meno pregiati

Il legnane squadrato, ottenuto dai fusti mediante tagli, oltre alla squadratura a spigoli vivi paralleli potrà dar luogo ad altri due tipi di legni:

- legname grossolanamente squadrato a spigolo smussato lavorato a sega o ad ascia, dove tutte le facce dovranno essere spianate senza essere scarnite, saranno tollerati l'alburno o lo smusso in misura non maggiore di un sesto del lato della sezione trasversale;
- travi con squadratura "uso Trieste" ovvero lavorazione, eseguita su piante intere con una squadratura parziale senza spigolo vivo ottenuta attraverso il processo di piallatura superficiale, mantenendo la conicità del tronco originario.

I legnami per pavimentazioni siano essi listoni che tavolette dovranno necessariamente essere stagionati, ben piallati, esenti da nodi, fenditure, tarlature ed altri difetti che ne alterino l'aspetto, la durata e la possibilità di montarli a perfetta regola d'arte.
I legnami destinati alla costruzione degli infissi dovranno essere di prima categoria, di struttura e fibra compatta e resistente, non deteriorata, perfettamente sana, dritta e priva di spaccature sia in senso radicale che circolare. Essi dovranno essere ben stagionati con un contenuto d'acqua non superiore al 15%; le specie ammissibili nella categoria degli infissi saranno elencati nelle tabelle UNI 2853-54. Tali legni dovranno presentare limitati difetti: sarà prescritta una densità di almeno 3 anelli per cm (con l'esclusione di alburno), non dovranno essere presenti nodi, cipollature, buchi, od altre malfatture palesi, dovranno, inoltre, presentare colore e venatura uniforme.
Per le prescrizioni complementari da considerare in relazione alla destinazione d'uso (strutturale, pavimentazioni, coperture ecc.) si rinvia agli appositi articoli del presente capitolato ed alle prescrizioni del progetto.

4.8.1.1 SEGATI DI LEGNO

I segati di legno dovranno essere forniti in opera conformemente alle norme UNI vigenti (in particolare UNI EN 844). A complemento di quanto specificato nel progetto, o negli articoli relativi alla destinazione d'uso, si intendono forniti con le seguenti caratteristiche:

- tolleranze sulla lunghezza e larghezza: ± 10 mm; tolleranze sullo spessore: ± 2 mm; (misurata secondo la norma UNI EN 1313);
- umidità non maggiore del 15% (misurata secondo la norma UNI 8829);
- difetti da essiccazione (misurati secondo la norma UNI 8947);
- qualità di essiccazione (valutata secondo la norma UNI 9030).

4.8.1.2 PANNELLI DI FIBRE DI LEGNO (LEGNI RICOSTRUITI O RIGENERATI)

1) Pannelli con struttura uniforme: tenuta strutturale che si otterrà mediante feltratura delle fibre (legno tondo debole e residuo delle segherie) ed azione adesiva delle forze leganti proprie del legno o di collanti aggiunti (resine sintetiche o resine naturali). Il materiale dovrà risultare omogeneo, con proprietà meccaniche uniformi nelle varie direzioni. Detti pannelli potranno essere del tipo extraduro (fabbricati per via umida), duro (fabbricati per via umida o per via semi secca) entrambi molto resistenti utilizzabili anche per la fabbricazione di travi composte; semiduro (fabbricati per via secca) e/o porosi (fabbricati per via umida) da impiegare per pareti isolanti e tramezzi leggeri.
2) Pannelli MDF (Medium Density Fibreboard): pannelli a base di fibra di legno. Le fibre verranno essiccate in misura maggiore che nei pannelli di media durezza. La struttura si presenterà contemporaneamente fine e fitta su tutta la sezione, i pannelli possono venire lavorati e rivestiti come il legno massiccio.

I pannelli di fibre dovranno essere forniti in opera conformemente alle norme UNI vigenti (in particolare UNI EN 316 e UNI EN 622). A complemento di quanto specificato nel progetto, o negli articoli relativi alla destinazione d'uso, si intendono forniti con le seguenti caratteristiche:

– tolleranze sulla lunghezza e larghezza: ± 3 mm; tolleranze sullo spessore: ± 0,5 mm; (misurate secondo la norma UNI EN 9363);

– umidità non maggiore dell'8%, misurata secondo

- massa volumica	Per tipo tenero	< 350 kg/cm³
	Per tipo semiduro	≥ 350 e ≤800 kg/cm³
	Per tipo duro	> 800-1000 kg/cm³
	Per tipo extra duro	> 1000 kg/cm³

(misurata secondo la norma UNI EN 323)
La superficie potrà essere:

– grezza (se mantenuta come risulta dalla pressatura)

– levigata (quando ha subito la levigatura)

– rivestita su una o due facce mediante: (placcatura, carte impregnate, smalti altro)

– impregnata con prodotti protettivi contro l'attacco di parassiti del legno

– impregnata con prodotti ignifughi.

Funzionalmente avranno le seguenti caratteristiche:

– assorbimento di acqua (misurato secondo la norma UNI EN 382)

– rigonfiamento dello spessore dopo immersione in acqua (misurato secondo la norma UNI EN 317)

– resistenza a trazione di (misurata secondo la norma UNI EN 319)

– resistenza a compressione di (misurata secondo la norma UNI ISO 3132 e UNI ISO 3787)

– resistenza a flessione di (misurata secondo la norma UNI EN 1058)

4.8.1.3 PANNELLI DI PARTICELLE (LASTRE DI AGGLOMERATO LIGNEO)

Pannelli di particelle pressati piani: pannelli a base di trucioli di legno tondo o legno per uso industriale legati per mezzo di resine sintetiche, l'orientamento dei trucioli sarà parallelo al piano del pannello. I pannelli potranno essere monostrato o multistrato (normalmente a 3 o a 5 strati) entrambi i tipi dovranno essere rifiniti con squadratura dei bordi e levigatura. Al fine di migliorare la resistenza alla flessione e il modulo di elasticità i pannelli dovranno contenere particelle dello strato di copertura più piatte;
Pannelli di particelle a estrusione: pannelli, legati con resine sintetiche, nei quali l'orientamento delle particelle dovrà, prevalentemente, essere verticale al piano. I pannelli potranno essere monostrato (pannelli non rivestiti) o multistrato con rivestimento costituito da sfogliati, pannelli di fibre dure, materiali multistrato o sintetici contenenti fibre di vetro;
Pannelli di particelle legate con leganti minerali: pannelli composti da miscela ad alta compressione composta per il 25% circa del peso da particelle di legno e per il 65% da leganti minerali (cemento Portland, magnesite o gesso), acqua, additivi (acceleranti di indurimento) ed eventuali materiali inerti. I pannelli potranno essere forniti grezzi non trattati o rivestiti con fogli di materiale sintetico, vernici disperdenti od intonaci di malta (UNI EN 633-634, UNI EN 1128, UNI EN 1328);
Pannelli OSB (Oriented Strand Board): pannelli a base di particelle di legno con trucioli grandi, relativamente lunghi e orientati. L'orientamento delle particelle sarà ottenuto mediante speciali dispositivi di distribuzione longitudinalmente o trasversalmente alla direzione di fabbricazione del pannello; nel caso di struttura a tre strati l'orientamento delle particelle dell'anima solitamente trasversale e delle particelle dello strato di copertura parallelo alla direzione di fabbricazione.
I pannelli di particelle dovranno essere forniti in opera conformemente alle norme UNI vigenti (in particolare UNI EN 309 e UNI EN 312). A compimento di quanto specificato nel progetto, o negli articoli relativi alla destinazione d'uso, si intenderanno forniti con le seguenti caratteristiche:

– tolleranze sulle lunghezza e larghezza: ± 5 mm;

– tolleranze sullo spessore: ± 0,5 mm;

– umidità del 10% ± 3%;

– massa volumica: misurata secondo la norma UNI EN 323;

– superficie: grezza o; levigata o; rivestita;

Funzionalmente avranno le seguenti caratteristiche:

– impregnato con prodotti protettivi contro l'attacco di parassiti del legno;

– impregnato con prodotti ignifughi.

4.8.1.4 PANNELLI DI LEGNO COMPENSATO

1) multistrato: pannelli con struttura simmetrica composta da un numero di fogli di piallaccio (spessore da 2/10 mm a 3 mm) dispari (a partire da 3 strati), in caso di numero pari i due fogli interni dovranno essere disposti paralleli alla fibratura; le direzioni delle fibratura dovranno essere ruotate reciprocamente in modo perpendicolare. Per usi di tipo strutturale dovranno essere utilizzati pannelli di tipo bilanciato spessore minimo 22 mm, con struttura simmetrica composta da almeno 7 fogli di piallaccio. Il compensato multistrato con almeno 5 strati e spessore superiore a 12 mm è denominato multiplex. Le facce esterne dei pannelli potranno anche essere rivestite con fogli di legno pregiato, così da migliorare l'aspetto estetico del manufatto: l'accoppiamento con tali strati di finitura è detto anche impiallacciatura.

Tabella 3.8.5 Spessori pannelli compensati multistrati

Spessore nominale in mm	Numero minimo di strati
3-4-5-6	3
8-10-12-15	5
18-20-22	7
25-28-30	9

2) A liste e listelli "paniforti": realizzato incollando (mediante resine sintetiche) almeno uno sfogliato di copertura su ogni lato ed un foglio centrale su liste o listelli di legno massello disposti uno affianco all'altro; lo spessore varia da 10 mm a 45 mm. Gli strati saranno disposti perpendicolarmente tra loro. Sui due lati dello strato centrale dovrà essere posto uno sfogliato di copertura (pannello a 3 strati) ovvero uno strato di isolante e uno sfogliato di copertura (pannello a 5 strati). L'anima del compensato a liste sarà formata da liste di legno massiccio segate larghe da 24 mm a 30 mm; mentre quella del compensato a listelli sarà costituita da strisce di sfogliato disposte a coltello con uno spessore compreso tra 50 mm e 80 mm.

Per i compensati multistrato e per i paniforti le definizioni, le classificazioni, la composizione, le caratteristiche, i difetti, le dimensioni e gli impieghi saranno contemplati nelle norme UNI vigenti (UNI EN 313). A complemento di quanto specificato nel progetto, o negli articoli relativi alla destinazione d'uso, si intenderanno forniti con le seguenti caratteristiche:

– tolleranze sulla lunghezza e larghezza: ± 5 mm; tolleranze sullo spessore: ± 1 mm; (misurate secondo la norma UNI EN 315);

– umidità non maggiore del 12%;

– grado di incollaggio (da 1 a 10), (misurato secondo UNI EN 314-1 e UNI EN 314-2).

Funzionalmente avranno le seguenti caratteristiche:

– resistenza a trazione (misurata secondo la norma UNI 6480);

– resistenza a flessione statica (misurata secondo la norma UNI EN 1072);

– impregnazione degli sfogliati con prodotti protettivi contro l'attacco di parassiti del legno e sostanze ignifughe o;

– impregnazione degli sfogliati con prodotti ignifughi.

4.8.2 *LEGNO LAMELLARE INCOLLATO*

Il legno lamellare disponibile sotto forma di travi, di pannelli in multistrati o di sezioni sagomate di varia natura proveniente dalle migliori zone di accrescimento (con raccordi fra le parti mediante piccoli raggi di curvatura il raggio non può essere inferiore a 160 volte lo spessore della lamella di specie resinosa e 200 volte per lamelle di specie dure) dovrà essere fornito in opera conformemente alle norme UNI (in particolare UNI EN 386-397, UNI EN 390-392 e UNI EN 1194) e/o CNR vigenti ed in loro mancanza quelle della letteratura tecnica (in primo luogo le norme internazionali ed estere).

Ogni pezzatura dovrà essere selezionata qualitativamente e dimensionalmente, stagionata, giuntata di testa e piallata sulle quattro facce, formando le lamelle nelle misure richieste dagli elaborati di progetto. Le lamelle, (di norma spessore ≤ di 5 cm, larghezza ≤ di 25 cm, area massima 60 cm² per specie resinose, 40 cm² per specie dure) assemblate per incollaggio eseguito con collanti di tipo strutturale (a base di resorcina formaldeide o di urea), dovranno essere del tipo impregnato con sostanze atte a garantire l'assoluta inattaccabilità da parte di insetti, funghi, agenti atmosferici e chimici.
Le strutture portanti dovranno, grazie all'elevata coibenza termica, impedire la creazione di ponti termici ed eliminare fenomeni di condensa.
Le caratteristiche tecniche richieste al legno lamellare sono:

- categorie di legnami utilizzati: resinoso o duro di I° e II° categoria;
- giunzione longitudinale: fitta dentellatura "a pettine" o "a becco di flauto" sfalsata nell'altezza della sezione complessiva;
- colle utilizzate: colle alla resorcina-formolo (per strutture esposte agli agenti atmosferici) o all'urea-formolo;
- trattamenti antimuffa, fungicida, antiparassitario;
- resistenza al fuoco: classe 30/120;
- rapporto altezza/base: ≤ 10.

Le tensioni ammissibili dichiarate dal produttore dovranno essere quelle riportate in tabella.
Tabella 3.8.5 Tensioni ammissibili (kg/cm²)

Tipo di sollecitazioni		**Categoria I**		**Categoria II**	
		Duro	Resinoso	Duro	Resinoso
Compressione assiale	σ'	140	135	112	107
Compressione trasversale	σt'	46	26	41	20
Trazione assiale	σ	168	157	101	90
Trazione trasversale	σt	12	8	10	6
Flessione	σf	152	146	129	112
Taglio	τ	20	15	15	12
Taglio longitudinale nel piano d'incollaggio	τ	12		– Con colle alla resorcina-formolo – Con colle all'urea-formolo o fenolo-formolo	
	τ	10			
Trazione ortogonale nel piano d'incollaggio	σt	6		– Con colle alla resorcina-formolo – Con colle all'urea-formolo o fenolo-formolo	
	σt	5			
Categoria I classe A: tutte le lamelle con tavole di I scelta; categoria I classe B: 15% di lamelle, per parte (con un minimo di due lamelle per bordo esterno) di I scelta e nucleo centrale di lamelle di II scelta. Categoria II tutte le lamelle con tavole di II scelta					

Per il controllo della qualità e della costanza della produzione si dovranno eseguire le seguenti prove:

- di delaminazione;
- di resistenza a taglio delle superfici di incollaggio;
- di controllo degli elementi;
- laminati verticalmente;
- controllo delle sezioni giuntate.

La determinazione della resistenza a taglio e delle proprietà meccaniche perpendicolari alla fibratura e di altre proprietà fisiche e meccaniche saranno effettuate secondo le prescrizioni di cui alle norme UNI EN 408.

4.9 PIETRE NATURALI E RICOSTRUITE

La terminologia utilizzata ha il significato di seguito riportato: le denominazioni commerciali dovranno essere riferite a campioni, atlanti ecc.; i prodotti di seguito elencati dovranno, qualora non diversamente

specificato, rispondere al RD del 16 novembre 1939, nn. 2229-2232, e 3334 alle norme UNI alle norme tecniche del CNR nonché alle raccomandazioni NorMaL vigenti.

4.9.1 *ARDESIA*

Roccia metamorfica filiade argilloscista con elevato contenuto di quarzo, facile da dividersi in lastre sottili possiedono elevata scistosità, grana fine e tonte dal grigio al nero. In lastre per copertura dovrà essere di prima scelta e di spessore uniforme: le lastre dovranno essere sonore, di superficie piuttosto rugosa che liscia ed esenti da inclusioni e venature. Elevata resistenza a compressione con carico di rottura di 1500 kg/cm².

4.9.2 *ARENARIA*

Roccia sedimentaria clastica composta per cementazione naturale di una sabbia silicea o silicatico. Il cemento potrà essere di natura silicea, argilloso, argilloso-calcareo (macigno), gessoso ma, più frequente sarà quello misto. In funzione della natura di tale cemento ed al tipo di diagenesi subito, le arenarie potranno essere più o meno compatte, forti o friabili; di norma si presentano con giacitura a strati, hanno resistenza alla compressione di 600-1000 Kg/cm², peso specifico da 2,5 a 2,7, colore variabile anche all'interno di una stessa formazione: tinta predominante grigio, brunogiallastro, rossastro, grana fine non lucidabile. Generalmente di facile lavorazione, ed in rapporto alla consistenza, potranno essere impiegate come pietra da taglio, per elementi architettonici, rivestimenti ed anche per pavimentazioni stradali. Alcune varietà sono gelive.

4.9.3 *CALCARE*

Roccia sedimentaria o metamorfica costituita prevalentemente, da calcite, ovvero da carbonato di calcio, generalmente con associazione d'impurezze ed altre sostanze che ne modificano le caratteristiche tecniche. La loro formazione potrà essere di due tipi: sedimentaria di deposito chimico (travertini, alabastri calcarei, tufi calcarei o calcareniti ecc.) o alterazione chimica e deposito meccanico, cioè da deposito di prodotti di disgregazione di altre rocce ricimentatesi (conglomerati come brecce a scheletro di pezzatura spigolosa e puddinghe sempre con pezzatura grossa ma a carattere arrotondato); di tipo metamorfica con processo di ricristallizzazione (marmi). I calcari, possiedono, di norma, durezza media (3 Mohs), peso specifico da 1,7 a 2,8 ton/m³; resistenza alla compressione da buona ad ottima, non sono gelivi. I calcari teneri non risultano suscettibili di lucidatura, hanno grana fine ed omogenea; potranno essere utilizzati sia per apparecchi portanti sia per elementi decorativi. I calcari compatti sono, normalmente, lucidabili, avranno struttura microcristallina e proprietà superiore a quelle di marmi.

4.9.4 *GRANITO (TERMINE COMMERCIALE)*

Roccia eruttiva intrusiva composta prevalentemente da minerali di durezza Mohs da 6 a 7 (quali quarzo, feldspati, e da scarsi minerali ferrici), compatta, di difficile lavorabilità, manterrà a lungo la lucidatura se esposta all'esterno. La rottura del granito non avverrà per scorrimento dei piani reticolari, ma per reciproco distacco dei grani tra loro. I graniti potranno essere utilizzati per decorazione e per costruzione (grazie alle loro buone caratteristiche meccaniche e di resistenza all'abrasione e al gelo); di colore biancastro, grigiastro, rossastro frequentemente con macchiettature più scure (il colore dipenderà soprattutto dal contenuto di feldspato e di ferro), hanno una composizione chimica acida con abbondanza di silice in percentuale variabile tra il 70% e l'80%. La struttura tipica è granulare olocristallina con cristalli di dimensione variabile da minuti (1-2 mm) a medio grandi (10-20 mm), peso specifico relativamente modesto.
A questa categoria, appartengono:

- i graniti propriamente detti (rocce magmatiche intrusive acide fanero-cristalline, costituite da quarzo, felspati sodico potassici e miche);
- altre rocce magmatiche intrusive (dioriti, granodioriti, sieniti, gabbri ecc.);
- le corrispettive rocce magmatiche effusive, a struttura porfirica;
- alcune rocce metamorfiche di analoga composizione come gneiss e serizzi.

4.9.5 *MARMO (TERMINE COMMERCIALE)*

Roccia metamorfica le cui rocce originarie sono costituite da calcari di qualsiasi origine ovvero deposito meccanico, di deposito fisico-chimico ed organico. Dal punto di vista geologico per marmo sarà da intendersi un calcare (in genere organogeno) cristallino metamorfosato, di struttura compatta, lucidabile, caratterizzato da una cristallinità rilevabile ad occhio nudo. I marmi potranno essere utilizzati per decorazione e per costruzione, prevalentemente saranno costituiti da minerali di durezza Mohs da 3 a 4 (quali calcite, dolomite, serpentino). A differenza dei calcari compatti microcristallini, i marmi presentano la caratteristica di traslucità che ne determina un maggiore valore estetico. A questa categoria appartengono:

– i marmi propriamente detti (calcari metamorfici ricristallizzati), i calcefiri ed i cipollini;
– i calcari, le dolomie e le brecce calcaree lucidabili;
– gli alabastri calcarei;
– le serpentine;
– oficalciti.

I marmi dovranno essere soggetti alla lavorazione superficiale e/o le finiture indicate dal progetto, le dimensioni nominali concordate e le relative tolleranze nonché essere esenti da alcun difetto (bucce, vene, lenti, scaglie, peli, nodi, piccole cavità o taroli, macrosità, fessurazioni, inclusioni ecc.).

4.9.6 *PIETRA (TERMINE COMMERCIALE)*

Roccia compatta e resistente, di natura ed origine varia da impiegarsi sia nelle costruzioni sia nelle decorazioni, di norma non lucidabile. Sotto questa categoria potranno essere classificate rocce di composizione mineralogica svariatissima non inseribili in alcuna classificazione, comunque riconducibili ad uno dei due gruppi seguenti:

– rocce tenere e/o poco compatte, come varie rocce sedimentarie (calcareniti, arenarie a cemento calcareo ecc.), varie rocce piroclastiche (peperini, tufi ecc.);
– rocce dure e/o compatte come le pietre a spacco naturali (quarziti, micascisti, gneiss lastroidi, ardesie ecc.) e talune vulcaniti (basalti, trachiti, leucititi ecc.).

Le pietre naturali da impiegarsi nella muratura e per qualsiasi altro lavoro, dovranno essere a grana compatta, esenti da piani di sfaldamento, da screpolature, peli, venature, interclusioni di sostanze estranee; dovranno avere dimensioni adatte al particolare loro impiego, offrire una resistenza proporzionata all'entità della sollecitazione cui devono essere soggette, ed avere una efficace adesività alle malte. Dovranno essere, in assoluto, scartate le pietre marnose e quelle alterabili all'azione degli agenti atmosferici e dell'acqua corrente.

Le caratteristiche fisico-meccaniche delle pietre naturali da impiegare nella costruzione (in relazione sia alla natura della roccia prescelta sia dell'impiego) dovranno corrispondere alle norme di cui al R.D. 16 novembre 1939, nn. 2229 e 2232, nonché alle norme UNI vigenti.

4.9.7 *PIETRA DA TAGLIO*

Oltre a possedere i requisiti ed i caratteri generali sopra indicati, dovranno avere struttura uniforme, essere scevre da fenditure, cavità e litoclasi, sonore alla percussione, e di perfetta lavorabilità e/o lucidabilità. Le forme, le dimensioni e di sistemi di lavorazione dei pezzi, se non diversamente specificato negli elaborati di progetto, verranno man mano indicati dalla D.L. Le lavorazioni da adottare per le pietre da taglio se non diversamente specificato saranno le seguenti:

– a semplice sbozzatura;
– a punta grossa; a punta mezzana; a punta fine;
– a martellina grossa; a martellina fina;
– a bocciarda grossa; a bocciarda media; a bocciarda fine;
– a gradina media; a gradina fine;
– a scalpellino medio; a scalpellino fine.

Le facce delle pietre da taglio, anche se unicamente sbozzate, dovranno venir lavorate sotto regolo, così da non perdere mai sinuosità maggiori di 1 cm; le pietre lavorate a punta grossa non dovranno presentare sinuosità maggiori di 5 mm.
Nei conci lavorati a punta mezzana ed a punta fina, i letti di posa dovranno essere ridotti a perfetto piano e le facce dovranno presentare spigoli ben vivi e ben rifilati così che le giunture celate non superino la larghezza di 8 mm e quelle in vista di 4 mm. Allorché sia comandata la lavorazione a martellina, le superfici lavorate dovranno essere a "pelle" piana e liscia, senza sinuosità e sporgenze alcuna e le attaccature non dovranno essere superiore ai 2 mm.
Per le opere a "faccia a vista" dovrà essere vietato l'impiego di materiali con venature disomogenee o, in genere, di brecce. Per questo specifico utilizzo dovranno essere utilizzate pietre caratterizzate da una buona resistenza a compressione ed a flessione, capacità di resistenza agli agenti atmosferici ed alle sostanze inquinanti, nonché presentare una buona tenacità (resistenza agli urti).

4.9.8 *LUSERNA*

La Pietra di Luserna è una varietà di gneiss.
La lavorazione tipica era, e parzialmente rimane ancora oggi, la spaccatura dei blocchi in lastre e la loro successiva riquadratura in prodotti da pavimentazione urbana (lastre, cordoli da marciapiede, trottatoi, cunettoni, ecc.), da costruzione vera e propria (lastre da balcone, modiglioni, gradini, alzate, soglie, stipiti ed architravi), da copertura (le famose lose da tetto) e da edilizia funeraria. Attualmente i blocchi sani e compatti, e quindi inadatti alla spaccatura, vengono sottoposti a segagione, mentre le lastre ottenute vengono fiammate, anticate oppure levigate e lucidate. Anche la riquadratura delle lastre, così come le lavorazioni di costa, vengono oggi integralmente effettuate con l'ausilio di attrezzature meccaniche e/o a controllo numerico e l'impiego di utensili diamantati.
Le lastre e i cubetti di pietra luserna per la posa della relativa pavimentazione dovranno essere con faccia a vista a piano naturale di cava e facce laterali a spacco, delle dimensioni di cm. 8/12, posati secondo le geometrie correnti, a scelta della D.L., di colorazione mista (blu -dorè -grigio -giallo), previa scarificazione della pavimentazione esistente e trasporto a rifiuto del materiale di risulta, su massetto di fondazione in calcestruzzo dosato a 250 kg. di cemento tipo 325 per mc. di sabbia a granulometria idonea, di spessore cm.15/20 e dotato di appositi fori di drenaggio secondo gli schemi e le modalità esecutive impartite dalla D.L, successivo sottofondo dello spessore soffice di circa cm. 12 eseguito in sabbia a granulometria idonea premiscelata con cemento tipo R 325 nella quantità di almeno 10 kg/mq. Tutti i materiali occorrenti devono essere trasportati in cantiere e si intende compreso il prelievo giornaliero dai depositi ubicati entro un raggio di m 100,00 dalla zona di posa, il trasporto a rifiuto del materiale di risulta, la formazione delle pendenze stabilite nei particolari o indicate dalla D.L., la bagnatura e la contemporanea battitura mediante adeguato vibratore meccanico, l'eventuale sostituzione di cubetti rotti o deteriorati in corso d'opera, la sigillatura degli interstizi eseguita con boiacca di cemento e sabbia, la successiva pulitura superficiale con segatura. Sono compresi tutti gli sfridi ed i tagli necessari per l'esecuzione di pezzi speciali (vani pozzetti e botole, spigoli, riseghe di manufatti, fabbricati e recinzioni) ed il ripristino in quota dei manufatti presenti sul sedime della piazza eventualmente infossati. La superficie che verrà contabilizzata a misura sarà quella effettivamente pavimentata.
- Prescrizioni specifiche ed integrazioni: UNI EN 1341-Lastre di pietra naturale per pavimentazioni esterne - Requisiti e metodi di prova; UNI EN 1342-Cubetti di pietra naturale per pavimentazioni esterne - Requisiti e metodi di prova; UNI EN 12058-Prodotti di pietra naturale - Lastre per pavimentazioni e per scale – Requisiti UNI EN 12370-Metodi di prova per pietre naturali - Determinazione della resistenza alla cristallizzazione dei sali UNI EN 12371- Metodi di prova per pietre naturali - Determinazione della resistenza al gelo UNI EN 12372-Metodi di prova per pietre naturali - Determinazione della resistenza a flessione sotto carico concentrato UNI EN 14157-Metodi di prova per pietre naturali - Determinazione della resistenza all'abrasione I bordonali in pietra luserna avranno le dimensioni 25 * 20 x 100 cm. (Modello Cuneo) lavorati a bocciardatura fine nelle parti in vista, con coste arrotondate, posati su fondazione in calcestruzzo dosato a 250 kg. di cemento tipo 325 per mc. di sabbia a granulometria idonea, di dimensioni non inferiore a cm. 40x30, è compresa la stilatura dei giunti mediante cemento pigmentato, la fornitura di curve e di pezzi speciali, l'Impresa ha l'obbligo del trasporto in cantiere del materiale ed a rifiuto di quello di risulta., la sostituzione dei pezzi rotti e la pulizia finale. Prescrizioni specifiche ed integrazioni: UNI EN 1343-Cordoli di pietra naturale per pavimentazioni esterne - Requisiti e metodi di prova DIN 482-Cordoli stradali di pietra naturale Specifiche tecniche: Costituenti principali: quarzo- feldspati- miche (roccia di metamorfismo regionale) Struttura scistosa (più o meno evidente) o massicciata Peso di volume: 2,65 kg/dm ca Carico di rottura a compressione: 1700 cmq ca Carico di

rottura a flessione: 160 cmq ca Zona strutturale di appartenenza: massiccio cristallino interno Dora-Maira Era geologica: pretriassico Roccia anisotropa e fissabile ad abrasività elevata Analisi chimica: 74,22% Si O2 ossido silicico 13,79% Al2 O2 ossido di alluminio 4,53% K2 O ossido di potassio 4,03 Na2 O ossido di sodio 0,87 Fe2 O3 ossido di ferro 0,74 Ca O ossido di calcio 0,52 Mg O ossido di magnesio.

4.9.9 *TRAVERTINO (TERMINE COMMERCIALE)*

Roccia sedimentaria di deposito chimico con caratteristica strutturale vacuolare, da impiegare in rivestimenti esterni ed interni, in pavimenti, marcapiani, elementi architettonici in genere; alcune varietà sono lucidabili. È una roccia concrezionata, a struttura microcristallina; la sedimentazione delle concrezioni potrà risultare molto evidenziata da stratificazioni parallele a bande e zonature talvolta anche molto marcate determinate da variazioni di colore e porosità.

4.9.10 *TUFO*

Roccia sedimentaria piroclastica e coerente formata da lapilli. Dovrà essere di struttura litoide, compatta ed uniforme, dovrà essere escluso il tufo pomicioso e quello facilmente friabile. Modesta resistenza a compressione (30-50 kg/cm²), peso specifico di 1,3-1,5.
I prodotti di cui sopra dovranno rispondere a quanto segue:

1) appartenere alla denominazione commerciale e/o petrografica indicata nel progetto, oppure avere origine dal bacino di estrazione o zona geografica richiesta, essere conformi ai campioni di riferimento precedentemente selezionati. Dovranno, altresì, essere della migliore qualità, ed essere esenti di scaglie, brecce, vene, spaccature, nodi, peli, crepe, discontinuità o altri difetti che li potrebbero rendere fragili, poco omogenei e non adattai alla specifica funzione. Non saranno tollerati: stuccature, tasselli, rotture e scheggiature;
2) avere lavorazione superficiale e/o finiture indicate nel progetto e/o rispondere ai campioni di riferimento; avere le dimensioni nominali concordate e le relative tolleranze;
3) delle seguenti caratteristiche il fornitore dichiarerà i valori medi (ed i valori minimi e/o la dispersione percentuale):
   - massa volumica reale ed apparente;
   - coefficiente di imbibizione della massa secca iniziale;
   - resistenza a compressione;
   - resistenza a flessione;
   - resistenza all'abrasione;
4) per le prescrizioni complementari da considerare in relazione alla destinazione d'uso (strutturale per murature, pavimentazioni, coperture ecc.) si rinvia agli appositi articoli del presente capitolato ed alle prescrizioni di progetto.

Tabella 3.9.1 Proprietà fisiche delle pietre naturali

Rocce	Massa volumica (peso sp. app.) ton/m³	Massa volumica app. (peso in mucchio) ton/m³	Porosità assoluta % del volume	Porosità appar. volume %	Coefficiente di imbibizione in peso %
a) intrusive					
Granito, Sienite	2,60-2,80	1,3-1,4	0,4-1,5	0,4-1,4	0,2-0,5
Diorire, Gabbro	2,80-3,00	1,4-1,5	0,5-1,6	0,5-1,5	0,2-0,4
b) effusive					
Porfido quarzifero	2,55-2,80	1,3-1,4	0,4-1,8	0,4-1,5	0,2-0,7
Porfirite, Andesite					
Basalto, Melafiro	2,95-3,00	1,4-1,5	0,2-0,9	0,3-0,7	0,1-0,3
c) detritiche					
Pomice	50-1,10	0,5-0,9	30-70	25-60	30-70
Tufo vulcanico	1,80-2,00	0,6-1,0	20-30	12-30	6-15
a) clastiche					

Arenaria	2,60-2,65	1,3-1,4	0,4-0,2	0,4-1,3	0,2-0,5
b) organogene					
Calcare tenero, inclusi i conglomerati	1,70-2,60	1,3-1,4	0,5-30	0,5-25	1,0-25
Calcare compatto	2,65-2,85	1,3-1,4	0,4-2,0	0,5-1,8	2,0-4,0
c) chimica					
Dolomina	2,30-2,85	1,3-1,4	0,4-2,0	0,5-1,8	2,0-4,0
Travertino	2,40-2,50	1,1-1,2	5,0-12	4,0-10	2,0-5,0
Gneiss	2,65-3,00	1,3-1,5	0,4-2,0	0,3-1,8	0,1-0,6
Scisti (lavagna)	2,70-2,80		1,6-2,5	1,4-1,8	0,5-0,6
Marmo	2,70-2,80	1,3-1,4	0,5-3,0	0,5-2,0	0,0-1,0
Quarziti	2,60-3,65	1,3-1,4	0,4-2,0	0,2-0,6	0,2-0,6

Tabella 3.9.2 Proprietà meccaniche delle pietre naturali

Rocce	**Resistenza a rottura per compressione MPa**	**Resistenza a rottura per flessione MPa**	**Modulo di elasticità MPa**	**Tenacità (rest. all'urto) kgcm/cm²**	**Resistenza ad usura (rifer. granito uguale ad 1)**
Granito, Sienite	157-235	10-20	49.000-59.000	110-120	1
Diorire, Gabbro	167-295	10-21	78.400-98.000	130-180	1-1,5
Porfido quarzifero	176-295	15-20	49.000-69.000	130-240	1-1,5
Porfirite, Andesite					
Basalto, Melafiro	245-395	12-25	88.000-118.000	160-300	1-2
Tufo vulcanico	5-20	0,7	9.800-29.500	----	----
Arenaria	120-200	4-9	30.000-40.000	150-260	
Calcare tenero	20-88	5-10	29.000-59.000	70-110	4-9
Calcare compatto	78-176	6-15	39.000-69.000	70-110	4-8
Travertino	20-60	4-10	24.500-49.000	60-100	7-12
Gneiss	157-275	----	49.000-69.000	40-100	1-2
Scisti (lavagna)	30-100	----	19.500-59.000	40-80	4-8
Marmo	100-176	6-15	39.000-69.000	70-100	4-8
Quarziti	145-295	----	49.000-69.000	110-180	1-1,5

4.10 MATERIALI PER PAVIMENTAZIONI E RIVESTIMENTI – GENERALITA'

Si definiscono prodotti per pavimentazione quelli che potranno essere utilizzati per realizzare lo strato di rivestimento dell'intero sistema di pavimentazione. Per la realizzazione di integrazioni parziali o totali del sistema di pavimentazione si rinvia all'articolo specifico inerente l'esecuzione delle pavimentazioni.
I prodotti verranno di seguito considerati al momento della fornitura; il Direttore dei Lavori, ai fini della loro accettazione, potrà procedere ai controlli (anche parziali) su campioni della fornitura oppure richiedere un attestato di conformità della fornitura alle prescrizioni di seguito indicate. Tutti i prodotti dovranno essere contenuti in appositi imballi ed accompagnati da schede informative. I manufatti, prima della posa, andranno attentamente controllati avendo l'accortezza di mischiare i materiali contenuti in più imballi o appartenenti a lotti diversi.

4.10.1 *PRODOTTI DI LEGNO*

Tavolette, listoni, mosaico di lamelle, blocchetti ecc. in legno di acero, afrormosia, ciliegio, doussiè, faggio, iroko, jatobà, rovere, sucupira, teak, ulivo ecc. si intendono denominati nelle loro parti

costituenti come indicato nella letteratura tecnica (UNI 4373-76). Se non diversamente specificato gli elementi soprindicati dovranno presentare le seguenti dimensioni:

- tavolette (lamparquet) larghezza 40-60 mm, spessore 9-11 mm, lunghezza 220-320 mm nelle seguenti essenze
- listoncini larghezza 60-80 mm, spessore 14-17 mm, lunghezza 350-500 mm nelle seguenti essenze
- listoni larghezza 70-120 mm, spessore 22 mm, lunghezza 500-1000 mm, lavorati a maschio e femmina per incastro, nelle seguenti essenze
- quadretti di legno a lamelle larghezza 20-40 mm, spessore 8 mm, dimensioni 120 x 120/160 x 160 mm, nelle seguenti essenze

I prodotti di cui sopra dovranno rispondere a quanto segue:

a) essere composti da legni stagionati ed essiccati di essenza legnosa adatta all'uso e prescritta nel progetto;

b) saranno ammessi i seguenti difetti visibili sulle facce in vista:
   - qualità I: piccoli nodi sani con diametro minore di 2 mm se del colore della specie (minore di 1 mm se di colore diverso) purché presenti su meno del 10% degli elementi del lotto; imperfezioni di lavorazione con profondità minore di 1 mm e purché presenti su meno del 10% degli elementi;
   - qualità II:
     - piccoli nodi sani con diametro minore di 5 mm se del colore della specie (minore di 2 mm se di colore diverso) purché presenti su meno del 20% degli elementi del lotto;
     - imperfezioni di lavorazione come per la classe I;
     - piccole fenditure;
     - alburno senza limitazioni ma immune da qualsiasi manifesto attacco di insetti;
   - qualità III: esenti da difetti che potrebbero comprometterne l'impiego (in caso di dubbio varranno le prove di resistenza meccanica). Alburno senza limitazioni, ma immune da qualsiasi manifesto attacco di insetti;

c) avere contenuto di umidità tra il 10 ed il 15%;

d) tolleranze sulle dimensioni e finitura:
   - listoni: 1 mm sullo spessore; 2 mm sulla larghezza; 5 mm sulla lunghezza;
   - tavolette: 0,5 mm sullo spessore; 1,5% sulla larghezza e lunghezza;
   - mosaico, quadrotti ecc.: 0,5 mm sullo spessore; 1,5% sulla larghezza e lunghezza;
   - le facce a vista ed i fianchi da accertare saranno lisci;

e) resistenza meccanica a flessione minima (misurata secondo la norma UNI EN 1533);

f) resistenza alla penetrazione minima (misurata secondo la norma UNI EN 1534);

g) stabilità dimensionale (misurata secondo la norma UNI EN 1910);

h) elasticità e resistenza all'usura per abrasione (misurata secondo la norma UNI EN 13696);

i) resistenza agli agenti chimici (misurata secondo la norma UNI EN 13442);

I prodotti dovranno essere contenuti in appositi imballi che li proteggano da azioni meccaniche, umidità nelle fasi di trasporto, deposito e manipolazione prima della posa. Nell'imballo un foglio informativo dovrà indicare, oltre al nome del fornitore e contenuto, l'essenza legnosa nonché le caratteristiche di cui sopra.

4.10.2 *PIASTRELLE DI CERAMICA*

Dovranno essere del materiale indicato nel progetto tenendo conto che le dizioni commerciali e/o tradizionali (cotto, grès, monocottura ecc.) dovranno essere associate alla classificazione basata sul metodo di formatura e sull'assorbimento d'acqua secondo la norma UNI vigenti.

I prodotti di seconda scelta, cioè quelli che risponderanno parzialmente alle norme predette, saranno accettati in base alla rispondenza ai valori previsti dal progetto ed, in mancanza, in base ad accordi tra la D.L. e il fornitore.
In dettaglio le piastrelle potranno essere classificate secondo le seguenti categorie:

a) Prodotti a pasta porosa colorata, terrecotte e laterizi (dovranno rispondere al RD n. 2234 del 16/01/1939): ovverosia "pianelle comuni di argilla", "pianelle pressate ed arrotate di argilla", dovranno presentare una buona massa volumetrica (1800-1900 Kg/mq), essere ben cotti, di tinta forte ed omogenea, costituiti da argille esenti di composti idrosolubili e presentare buona resistenza a compressione e all'usura; dovranno inoltre essere rispettate le seguenti prescrizioni minime: resistenza alla flessione 2,5 N/mm² (3 N/mm² per le pianelle pressate ed arrotate), resistenza a compressione 40 N/mm², porosità 5%, resistenza all'urto 2 Nm; coefficiente di usura al tribometro 15 mm per 1 km di percorso per le pianelle comuni. Dovranno essere forniti nella forma, colore e dimensione così come richiesto dalla Direzione Lavori;

b) Pietrini e mattonelle di terracotta greificata: ovverosia "mattonelle greificate", elementi di prima scelta greificati per tutto lo spessore, inattaccabili da agenti chimici e meccanici, di forma regolare a spigoli vivi e superficie piana. Sottoposti ad un esperimento di assorbimento mediante gocce d'inchiostro, non dovrà verificarsi l'assorbimento del liquido neanche in minima parte. Se non diversamente specificato dovranno essere rispettate le seguenti prescrizioni minime: resistenza alla flessione > 15 N/mm², assorbimento d'acqua non superiore al 15%, resistenza all'urto 2 Nm; coefficiente di usura al tribometro 4 mm per 1 km di percorso, tolleranza dimensionale + 0,5-1 mm, tolleranza sugli spessori del 2%. Si distinguono in:

   – maioliche, a pasta colorata come i laterizi e le terrecotte, dovranno presentarsi rivestite con smalti bianchi a base di ossido di stagno od altro opacizzante, sopra questo primo strato dovrà essere applicata un'ulteriore decorazione, sovente policroma, dove verranno utilizzati materiali vetrificabili a base di ossidi metallici; le loro masse volumiche dovranno essere comprese tra i 1800 e i 1900 kg/m³;

   – faenze, simili alle maioliche, dovranno essere a pasta porosa di colore grigiastro, ricoperte con smalti trasparenti od opacizzanti denominati "ingobbi" (faenze ingobbate). Dovranno essere confezionate a temperatura più alta delle terrecotte e si rileveranno meno porose.

c) Prodotti a pasta porosa bianca, terraglie: ovverosia elementi costituiti da argille plastiche molto povere di ferro costituite principalmente da caolino. Si distinguono in terraglie tenere (cotte fra i 100 e i 1200 C°) e terraglie forti (cotte a circa 1300 C°), nel primo caso l'argilla di base sarà mescolata con quarzo (30%) e calcare (20%) mentre per le terraglie forti la percentuale di quarzo sarà superiore (30-50%) e, al posto del calcare sarà aggiunto felpato (15%). Come per le maioliche e le faenze, le terraglia presenteranno un rivestimento con smalto trasparente o, più di frequente, con vetrine bianche, colorate o dipinte.

d) Prodotti a pasta compatta, grès, grès ceramico, monocotture, clinker e porcellane dovranno essere forniti in cantiere nelle loro confezioni originali e nell'imballo dovrà essere ben leggibile il nome del produttore, la scelta commerciale, il calibro ed il colore, dovranno altresì essere di prima scelta ed essere omogenei, per l'intera fornitura, nel calibro e nel tono del colore. Lo strato di usura ottenuto mediante smaltatura o vetrificatura dovrà presentare le caratteristiche di impermeabilità, durezza, resistenza all'attacco degli agenti chimici e resistenza meccanica così come richiesto per lo specifico utilizzo (interno o esterno, traffico pesante o leggero, contatto con sostanze aggressive ecc.). Questi prodotti, dove richiesto, dovranno essere forniti con pezzi speciali tipo jolly o bordi; se non diversamente specificato dovranno essere rispettate le seguenti prescrizioni minime:

   – piastrelle in grès spessori di 8-10 mm (piastrelle normali), spessori di 11-18 mm (piastrelle speciali per traffico), tolleranze dimensionali di + 0,4%, resistenza alla flessione non inferiore a 24,5 N/mm², assorbimento d'acqua non superiore al 4% della loro massa, buona resistenza al gelo, indice di resistenza all'abrasione non inferiore allo 0,5, perdita di massa per attacco acido non superiore allo 9% e per attacco basico non superiore al 16%;

   – piastrelle in grès ceramico spessori di 8-9-11 mm (con tolleranza del 5%), tolleranze dimensionali di + 0,5-1 mm, resistenza alla flessione 34,3 N/mm², assorbimento d'acqua non superiore allo 0,1%, resistenza al gelo, indice di resistenza all'abrasione non inferiore ad 1,

perdita di massa per attacco acido non superiore allo 0,05% e per attacco basico non superiore al 15%.

e) Piastrelle colate (ivi comprese tutte le produzioni artigianali) le caratteristiche rilevanti da misurare ai fini di una qualificazione del materiale dovranno essere le stesse indicate per le piastrelle pressate a secco ed estruse per cui:

   – per quanto attiene ai metodi di prova si rimanda alla normativa UNI EN vigente;

   – per quanto attiene i limiti di accettazione, tenendo in dovuto conto il parametro relativo all'assorbimento d'acqua, i valori di accettazione per le piastrelle ottenute mediante colatura dovranno essere concordati fra produttore ed acquirente, sulla D.L.;

I prodotti dovranno essere contenuti in appositi imballi che li proteggano da azioni meccaniche, sporcatura ecc. nelle fasi di trasporto, deposito e manipolazione prima della posa ed essere accompagnati da fogli informativi riportanti il nome del fornitore e la rispondenza alle prescrizioni predette.

4.10.3 *PRODOTTI DI PIETRE NATURALI O RICOSTRUITE*

I prodotti che rientrano in questa categoria si intendono definiti come segue:

a) elemento lapideo naturale: elemento costituito integralmente da materiali lapideo (senza aggiunta di leganti);

b) elemento lapideo ricostituito (conglomerato): elemento costituito da frammenti lapidei naturali legati con cemento o con resine;

c) elemento lapideo agglomerato ad alta concentrazione di agglomerati: elemento il cui volume massimo del legante risulterà minore del 21% nel caso di lapidei agglomerati con aggregati di dimensione massima fino a 0,8 mm, e minore del 16%, nel caso di lapidei agglomerati con aggregati di dimensione massima maggiore;

d) blocco informe: blocco la cui conformazione non risulterà ridotta ad una forma geometrica regolare;

e) blocco squadrato: blocco la cui conformazione risulterà ridotta ad una forma geometrica regolare tendenzialmente parallelepipeda, destinata a successivo taglio e segagione in lastre;

f) lastra: elemento semilavorato avente una dimensione (lo spessore) notevolmente minore delle altre due (la lunghezza e la larghezza), determinato da due facce principali nominalmente parallele. In riferimento allo spessore si distinguerà in: sottile (spessore minore a 20 mm) o spessa (spessore maggiore di 80 mm); mentre, in riferimento agli strati di finitura superficiale si distinguerà in:

   – lastra a piano sega ovvero lastra la cui faccia a vista non avrà subito una lavorazione di rifinitura successiva alla segagione (ad es., lucidatura o bocciardatura);

   – lastra a paramento lavorato ovvero lastra la cui faccia a vista avrà subito una lavorazione di rifinitura successiva alla segagione;

   – lastra a spacco ovvero lastra con facce nello stato di finitura che si presenterà dopo l'operazione di spacco;

   – lastrame ovvero lastre con facce a piano naturale di cava

   A riguardo della conformazione planimetrica delle facce le lastre potranno distinguersi in:

   – lastre da telaio ovvero con bordi laterali irregolari aventi conformazione planimetrica assimilabile ad un rettangolo;

   – lastre informi ovvero con contorno irregolare, con facce indifferentemente lavorate.

g) lastra rifilata: (definita anche marmetta) elemento lastriforme tagliato nella conformazione e nelle misure richieste per la posa in opera; a richiesta potrà essere calibrata (lavorata meccanicamente per mantenere lo spessore entro le tolleranze dichiarate). Le suddette lastre potranno essere a misura fissa, a misura fissa di serie, a misura fissa a casellario o a correre (cioè di larghezza fissata e lunghezza non definita, variabile entro limiti stabiliti);

h) massello: elemento semilavorato non lastriforme di conformazione parallelepipeda. Il massello si potrà distinguere in: massello a spacco (avente cioè le facce ricavate con spacco cava); massello rifilato (con le facce ricavate con lavorazione meccanica); massello a correre (avente larghezza e spessore fissate e lunghezza non definita variabile entro limiti stabiliti.

i) Cubetto: elemento semilavorato di forma pressoché cubica ottenuto, per spaccatura meccanica il cui spigolo è variabile a seconda del tipo classificato. Tali materiali verranno distinti, a seconda della lunghezza in centimetri di detto spigolo nei seguenti assortimenti: 4/6, 6/8, 8/10, 10/12, 12/14 e 14/18; la tolleranza dovrà essere non superiore a 1 cm. i vari spigoli del cubetto non dovranno essere necessariamente uguali e le facce spaccate non saranno necessariamente ortogonali tra loro. La superficie del cubetto dovrà essere a piano naturale di cava e non dovrà presentare eccessive ruvidità. Le quattro facce laterali saranno ricavate a spacco e non segate, si presenteranno, pertanto, con superficie più ruvida ed in leggera sottosquadro. I cubetti devono essere costituiti da porfidi, graniti basalti o da altre rocce particolarmente dure e tenaci, preferibilmente a grana non troppo fine. Ogni assortimento dovrà comprendere cubetti di varie dimensioni entro i limiti che definiscono l'assortimento stesso con la tolleranza prevista. I cubetti dovranno rispondere alle norme prescritte dalla Circolare Ministeriale LL.PP. 13 gennaio 1955, n. 98.

Per gli altri termini specifici dovuti alle lavorazioni, finiture ecc., si rimanda alla norma UNI 9379 e UNI 10330.

I prodotti sopra descritti dovranno rispondere alle prescrizioni del progetto (dimensioni, tolleranze, aspetto ecc.) ed a quanto prescritto nell'articolo 3.9 "pietre naturali o ricostruite". In mancanza di tolleranze su disegni di progetto si intenderà che le lastre grezze conterranno la dimensione nominale; le lastre finite, marmette ecc. avranno tolleranza 1 mm sulla larghezza e lunghezza e 2 mm sullo spessore (per prodotti da incollare le tolleranze predette saranno ridotte).

Le lastre ed i quadrelli di marmo o di altre pietre dovranno, qualora non diversamente specificato, rispondere al RD del

16 novembre 1939, nn. 2234 e 2232 e alle norme CNR-UNI vigenti.

Le forniture dovranno essere fatte su pallets ed i prodotti, dovranno essere opportunamente legati ed eventualmente protetti dall'azione di sostanze estranee. Il foglio informativo indicherà almeno le caratteristiche di cui sopra e le istruzioni per la movimentazione, sicurezza e posa.

4.10.4 *GRANIGLIA PER SEMINATI ALLA VENEZIANA*

La graniglia di marmo o di altre pietre idonee dovrà corrispondere, per tipo e granulosità, ai campioni di pavimento prescelti e risultare perfettamente scevra di impurità. Il grado di durezza delle graniglie dovrà essere tale da corrispondere alle prove d'usura per attrito rasente e per getto di sabbia, in conformità a quanto disposto nel RD del 16 novembre 1939, nn. 2232 e 2234 e alle norme UNI vigenti.

4.10.5 *MICROCEMENTO*

Realizzazione di pavimentazione (o rivestimento) tipo MICRO-TOPPING della STONE INTERNATIONAL SRL per uno spessore di 2÷3 mm da applicare direttamente sulla superficie esistente (calcestruzzo – piastrelle – ceramiche – massetti sabbia e cemento). Rifinitura con superficie liscia, colorata o nuvolata e resinatura finale con POLISTONE TR 100.

Descrizione: sistema bicomponente polimerico e cementizio idoneo alle rasature architettoniche a bassissimo spessore ed elevata durezza, formulato per ricoprire, rifinire o ripristinare superfici interne. La malta può essere colorata. Lo spessore della superficie realizzata dovrà essere minimo, circa 2-3 mm, e con le seguenti caratteristiche:

Elevata durezza

Resistenza all'abrasione e alle macchie

Eccellente potere adesivo sulle superfici pulite ed in buono stato

Rapido tempo di asciugatura e ridotti tempi per la stesura delle mani successive

Spessore tendente allo zero

Superficie liscia ma non scivolosa

Finiture decorative di effetto

Elevata forza e resistenza ad un intenso traffico pedonale

Attenzioni: Il calcestruzzo nuovo dovrà essere stagionato per almeno quattordici giorni con un clima caldo e ventotto giorni con clima freddo. Tutte le superfici devono essere libere da oli, grassi, sporcizie, muffe, vernici, agenti risananti e qualsiasi cosa che possa impedire al polimero di aderire alla superficie.

Il calcestruzzo deve essere pulito con una soluzione acida: spargere tale miscela con uno spruzzino e usare energicamente una scopa in modo circolare dopodiché risciacquare abbondantemente. Qualora dovessero essere presenti muffa o alghe strofinare allo stesso modo con una soluzione di acqua e varechina. Alla fine risciacquare con idropulitrice. I pavimenti interni devono essere puliti con uno sgrassatore utilizzando la monospazzola dotata di pad nero. In alternativa si possono utilizzare tecniche meccaniche come la levigatura purché si risciacqui la superficie e si rimuovano tutti i residui prima della posa in opera.

4.10.6 *PEZZAMI PER PAVIMENTI A BOLLETTONATO E ALLA PALLADIANA*

I pezzami di marmo o di altre pietre idonee dovranno essere costituiti da elementi, di forma, colore e dimensioni opportune secondo i campioni prescelti, ovverosia, qualora non diversamente specificato:

– per pavimenti a bollettonato il pezzame dovrà avere uno spessore di 2-3 cm e le altre dimensioni di 5-7 cm;

– per il mosaico romano (opus quadratum) il pezzame dovrà costituirsi di dadi o di elementi quadrati di lato 4-8 cm;

– per pavimenti alla palladiana il pezzame dovrà avere perimetro irregolare con frattura a martello di spessore di 2-3 cm e con le altre dimensioni non superiori a 10 cm per la palladiana normale, 30 cm per quella semigigante e 50-60 cm per quella gigante. La dimensione minima di ciascun elemento non potrà essere inferiore al 65% di quella massima.

I pezzami di marmo, qualora non diversamente specificato dovranno rispondere alle norme di accettazione di cui al RD 2234 del 16 novembre 1939 nn. 2232 e 2234 e alle norme UNI vigenti.

4.10.7 *TESSERE PER PAVIMENTI A MOSAICO*

Le tessere di marmo o di altre pietre idonee dovranno corrispondere, per tipo e dimensione ai campioni prescelti ovverosia, qualora non diversamente specificato, dovranno avere una forma quadrangolare, con dimensione variabile da 0,8 mm a 10 mm, ed essere di colore uniforme anche nel caso di litotipi venati o macchiati.

4.10.8 *MARMETTE, MARMITTONI E PIETRINI DI CEMENTO*

Le marmette o mattonelle di cemento potranno avere dimensioni da 10 x 10 cm a 40 x 40 cm e il loro spessore potrà variare da 18 mm a 32 mm. Si definiranno, più propriamente, marmette fino al formato 25 x 25 cm e marmittoni fino a 40 cm ed oltre. Gli elementi dovranno essere costituiti da uno strato in vista a pavimento finito e da un secondo strato di supporto. Il primo strato dovrà comporsi di un impasto di graniglie (in ragione del 45% non inferiore a 10-25 mm per marmette fino a 20 x 20 cm) o scaglie di marmo (in ragione del 45% non inferiori a 15-35 e 30-50 mm rispettivamente per i marmittoni da 30 x 30 e 40 x 40 cm), polvere di marmo e cemento bianco ad alta resistenza (minimo tipo 42,5). Il legante cementizio potrà essere pigmentato con ossidi colorati anche in armonia con il colore del marmo impiegato. Lo strato di supporto, di spessore doppio di quello superficiale, dovrà costituirsi di malta cementizia. Lo spessore dello strato superficiale non dovrà essere inferiore, in ciascun punto degli elementi, ad un terzo dello spessore degli elementi stessi. Lo spessore complessivo delle marmette e dei marmittoni, misurato dopo la levigatura e lucidatura in opera non dovrà essere in alcun punto inferiore a 22 mm per marmette 20 x 20 cm; 24 mm per marmette 25 x 25 cm; 28 mm per marmittoni 30 x 30 cm e 32 mm per marmittoni 40 x 40 cm. La superficie a vista potrà essere fornita prelevigata da lucidare in opera o già lucidata e munita di bisellatura.

I pietrini dovranno presentare uno spessore complessivo non inferiore a 30 mm se di tipo carrabile e 20 mm se normale.

Lo spessore dello strato superficiale non dovrà risultare inferiore a 10 mm per i pietrini carrabili e da 8 mm per gli altri. La superficie dei pietrini potrà essere richiesta liscia, bocciardata, bugnata o scanalata.

Le marmette, i marmittoni ed i pietrini di cemento, qualora non diversamente specificato dovranno rispondere alle norme di accettazione di cui al RD 2234 del 16 novembre 1939 per quanto riguarda le caratteristiche di resistenza all'urto, resistenza alla flessione e coefficiente di usura al tribometro. I pietrini, se carrabili, dovranno rispondere anche alle norme UNI 2623-2629.

4.10.9 *PRODOTTI DI METALLO*

Dovranno rispondere alle prescrizioni date nella norma UNI 4630 per le lamiere bugnate e nella norma UNI 3151 per le lamiere stirate. Le lamiere dovranno, inoltre, essere esenti da difetti visibili (quali scagliature, bave, crepe, crateri ecc.) e da difetti di forma (svergolamento, ondulazione ecc.) che ne pregiudichino l'impiego e/o la messa in opera e dovranno avere l'eventuale rivestimento superficiale prescritto nel progetto.

4.11 COLORI E VERNICI – GENERALITA'

Dovrà essere fatto obbligo all'appaltatore di utilizzare colori e vernici di recente produzione, che non presentino fenomeni di sedimentazione o di addensamento, gelatinizzazioni o di qualsiasi altro difetto. Dovranno essere forniti in cantiere in recipienti sigillati recanti l'indicazione della ditta produttrice, il tipo, la qualità, le modalità d'uso e di conservazione del prodotto nonché la data di scadenza. L'appaltatore dovrà aprire i contenitori solo al momento dell'utilizzo ed in presenza della D.L. che avrà l'obbligo di controllarne il contenuto. La stessa D.L. potrà procedere anche a lavori iniziati a ulteriori controlli (anche parziali) su campioni della fornitura. I prodotti, se non diversamente richiesto da indicazioni di progetto e/o prescrizioni della D.L., dovranno essere pronti all'uso (ad eccezione delle eventuali diluizioni previste dalle ditte produttrici seguendo i rapporti indicati o le specifiche prescrizioni della D.L.); dovranno assolvere le funzioni di protezione e/o decorazione, conferire alle superfici l'aspetto previsto dal progetto e mantenere tali proprietà nel tempo.
Per quanto riguarda i prodotti per la tinteggiatura di strutture murarie saranno da utilizzarsi esclusivamente, se non diversamente specificato, prodotti non pellicolanti secondo le definizioni delle norme UNI nn. 8752-8758.
Secondo la norma UNI/EDL 8752 si intendono con i termini:

– pittura: rivestimento riportato filmogeno avente potere coprente dotato di proprietà protettive e decorative ed eventualmente di proprietà tecniche particolari;

– tinta rivestimento riportato non filmogeno avente potere coprente dotato di proprietà decorative e non necessariamente di proprietà protettive o proprietà tecniche particolari;

– vernice: rivestimento riportato filmogeno trasparente, incolore o colorato.

Tutti i prodotti dovranno essere conformi alle norme UNI e UNICHIM vigenti.
In ogni caso i prodotti da utilizzarsi dovranno avere ottima penetrabilità e compatibilità con il supporto, così da garantire una buona traspirabilità. Tali caratteristiche dovranno risultare prevalenti rispetto alla durabilità dei cromatismi.
Nel caso in cui si proceda alla tinteggiatura e/o verniciatura di fabbriche, ovvero manufatti di dichiarato interesse storico, artistico, archeologico, o documentario posti sotto tutela, o su manufatti soggetti ad interventi di conservazione e restauro, sarà obbligo procedere dietro specifica autorizzazione della D.L. e degli organi competenti. In questi casi dovrà essere assolutamente vietato utilizzare prodotti a base di resine sintetiche senza una specifica autorizzazione della D.L., ovvero degli organi preposti alla tutela del bene oggetto di intervento.
Per i prodotti di comune impiego dovranno essere osservate, salvo diverse precisazioni, le seguenti prescrizioni:

a) olio di lino cotto: l'olio di lino cotto dovrà essere ben depurato, presentare un colore bruno rossastro perfettamente limpido, un odore forte ed amarissimo al gusto, essere scevro da adulterazioni con olio minerale, olio di pesce ecc. Non dovrà lasciare alcun deposito né essere rancido, e disteso sopra una lastra di vetro o di metallo dovrà essiccare completamente nell'intervallo di 24 ore. L'acidità massima ammessa dovrà essere in misura del 7%, impurità non superiore al 1% ed alla temperatura di 15°C presenterà una densità compresa fra 0,91 e 0,93;

b) acquaragia (senza essenza di trementina): solvente apolare usato come diluente di altri solventi o di vernici, o come solvente per resine sintetiche. Dovrà essere limpida, incolore, di odore gradevole e molto volatile. La sua densità a 15°C dovrà essere di 0,87. È consigliabile il suo uso in ambiente aerato;

c) bianco di zinco: il bianco di zinco dovrà presentarsi come polvere finissima, bianca, costituita da ossido di zinco, non dovrà contenere più del 4% di sali di piombo allo stato di solfato, né più del 1% di altre impurità; l'umidità non dovrà superare il 3%. Dovrà essere utilizzato principalmente nella preparazione di prodotti vernicianti per interni;

d) bianco di titanio: biossido di titanio dovrà presentare un ottimo potere coprente e opacizzante, normalmente presente nella quasi totalità dei prodotti vernicianti in tinta bianca;

e) latte di calce: il latte di calce dovrà essere ricavato dal filtraggio di una soluzione particolarmente acquosa ottenuta stemperando accuratamente grassello di calce fino ad ottenere una miscela liquida e biancastra. Vi si potrà aggiungere la quantità di nero fumo strettamente necessaria per evitare la tinta giallastra. Per tinteggi, scialbatura o velature su murature di particolare valore storico- artistico dovrà essere vietato ricavare il latte di calce stemperando calce idrata in polvere.

4.11.1 *PIGMENTI*

Potranno essere definiti pigmenti i materiali (di granulometria molto fine dell'ordine di millesimi di millimetro) che, già colorati di per sé, risulteranno in grado di colorarne altri, se applicati sopra, inglobati o meno in apposite matrici. La natura chimica determinerà le caratteristiche proprie del pigmento; il potere colorante dovrà essere in relazione alla capacità maggiore o minore di un pigmento di conferire colore, mentre il potere coprente dovrà essere in relazione alla capacità di un pigmento di celare il supporto sottostante e dipenderà dalle caratteristiche stesse del pigmento. I pigmenti potranno essere di struttura chimica organica od inorganica (cioè minerale) e di origine naturale o artificiale. Per le superfici architettoniche risulteranno particolarmente adatti i pigmenti inorganici in quanto stabili al contatto con la calce presente nella tinta o nel supporto. I Pigmenti di origine inorganica dovranno essere costituiti in prevalenza da composti dei metalli (ferro, manganese, rame, piombo, cromo ecc.); risulteranno più resistenti agli agenti atmosferici, più coprenti e più economici di quelli organici ma dotati di un minore potere colorante.

a) Ossidi di ferro: pigmenti puri ottenuti, attualmente, per via sintetica, stabili alla luce, agli agenti atmosferici, agli acidi, agli alcali alla calce e al cemento. I più comuni sono: ossido di ferro giallo, ossido di ferro rosso, ossido di ferro nero e ossido di ferro bruno. Tali ossidi risulteranno particolarmente indicati per la preparazione di tinte per calce e cemento, per la colorazione in pasta di cementi, calcestruzzi, malte per intonaci e stucchi, per la colorazione di granulati per tegole, asfalti e bitumi. Al fine di ottenere una buona dispersione, salvo diverse specifiche di progetto, l'ossido e gli altri materiali dovranno essere miscelati a secco, aggiungendo solo in seguito la quantità di acqua richiesta. Le percentuali d'uso potranno variare secondo l'intensità di tinta che si vorrà ottenere e al potere coprente dl materiale in cui verranno miscelati, in ogni caso, salvo diverse specifiche, la percentuale non dovrà mai essere superiore al 10% in peso sulla massa.

b) Terre naturali: pigmenti che si rintracciano in natura con qualità specifiche di terrosità e finezza tali da essere impiegati come sostanze coloranti. Le terre coloranti dovranno contenere ossidi minerali di origine naturale, in mescolanze e percentuali variabili a seconda dei tipi (mediamente 20-40%, non saranno, in ogni caso, utilizzabili i depositi minerali che contengano ossidi in percentuale inferiore al 10%); le terre dovranno comporsi di un composto del ferro, un ossido, un idrossido, un silicato idrato. Le uniche terre che non sono a base di ferro sono le terre nere. La lavorazione delle terre coloranti, dopo che sono state estratte e asciugate si diversificherà a seconda della specifica tipologia; alcune verranno sbriciolate grossolanamente, separate dall'impurità e poi nuovamente macinate più o meno finemente (terre naturali) altre invece, cotte a temperature intorno ai 200-400°C (terre bruciate): in questo modo si produrranno profonde alterazioni mineralogiche che daranno vita a differenti tonalità di colore. Le terre più comuni sono: terre gialle: idrossidi di ferro associati ad argille, il contenuto di minerali di ferro potrà variare tra il 15-20% e il 60-70%. Terre rosse il cui colore è imputabile alla presenza d'ossido rosso associato ad argille e silicati amorfi; la terra rossa si può, anche, ottenere dalla calcinazione a basse temperature (200-400°C) di terre gialle. Il colore delle terre d'ombra è dovuto, invece, alla presenza di ossidi di manganese e di ferro dispersi su base argillosa; per calcinazione si potranno ottenere tonalità più scure.

Caratteristiche chimico-fisiche medie delle terre coloranti: peso specifico assoluto 4-5 gr/ml; massa volumica apparente 400-800 gr/lt; pH 3,5-6; ottima stabilità chimica alla luce, alla calce, all'umidità; insolubili sia in acqua sia in solventi inorganici.

Tabella 3.11.1 Pigmenti più utilizzati

Colore	**Tipo di pigmento**
Bianco	Latte di calce, Bianco San Giovanni, Bianco Spagna, Bianco Meudon, Bianco Zinco
Nero	Terra Nera Venezia, Nero Vite, Nero Manganese, Nero Roma
Bruno	Terra d'Ombra Naturale e Bruciata, Terra Colonia, Ocra Avana, Terra di Cipro

Giallo	Terre Gialle e Ocre Gialle, Terra Siena Naturale, Ocra Gialla
Rosso	Terra Rossa, Terra Siena Bruciata, Ocra Rossa, Cinabro Naturale, Rosso Ercolano
Verde	Terra Verde Nicosia, Verde Brentonico, Ossido di Cromo, Verde Cobalto
Azzurro	Azzurro di Cobalto, Blu Oltremare

4.11.2 *TINTE*

4.11.2.1 TINTA ALLA CALCE

Dovranno costituirsi di un'emulsione di calce idrata in fiore o di grassello di calce in cui verranno stemperati pigmenti inorganici naturali a base di terre coloranti, carbonati ed ossidi di ferro l'indurimento e la stabilizzazione della tinta avverrà mediante reazione con anidride carbonica dell'aria che produrrà, con la simultanea cessione di acqua, un calcare similmente a quanto avviene per gli intonaci di calce area. Per ottenere un'omogenea dispersione dei colori i pigmenti (precedentemente calibrati sulla tinta voluta) dovranno essere prima miscelati a secco e poi, preventivamente, messi in bagno in una quantità d'acqua pari a circa il doppio del loro volume, lasciandoli riposare per ore. I pigmenti, prima di aggiungerli al latte di calce dovranno obbligatoriamente essere passati attraverso un setaccio, in modo da eliminare eventuali grumi. L'aderenza alle malte potrà essere migliorata con additivi quali colle artificiali, animali e vegetali o con limitate quantità di resina acrilica in emulsione acquosa (massimo 5-10%). I suddetti additivi, ovvieranno a difetti come il dilavamento e lo spolverio, aumentando la durata e la resistenza della calce in presenza di inquinamento atmosferico.
Le tinte alla calce potranno essere applicate anche su pareti intonacate di fresco; in questo caso come pigmenti dovranno essere utilizzate terre naturali passate al setaccio. Per interventi conservativi si potrà ricorrere a velature di tinte a calce fortemente stemperate in acqua in modo da affievolire il potere coprente, rendendo la tinta trasparente.

4.11.2.2 TINTE AI SILICATI

Dovranno costituirsi di un legante a base di silicato di potassio, di un silicato di sodio o da una miscela di entrambi gli elementi e da pigmenti esclusivamente inorganici (per lo più ossidi di ferro) trattati in maniera da essere stabili all'acidità ambientale. La tinta ai silicati potrà essere stesa, in linea generale, su qualunque tipo di supporto (escluso il gesso in ogni sua forma, intonaco, cartongesso ecc.), purché questo si presenti asciutto e accuratamente spolverato e a patto che si dispongano, a seconda della natura e dello stato di conservazione dello stesso, differenti ed idonei trattamenti preliminari. Per ovviare ai problemi di applicazione legati ai sistemi di coloritura ai silicati non stabilizzati sarà consigliabile l'utilizzo di tinte costituite da silicato di potassio in soluzione stabilizzato ed idrofobizzato. Queste tinte si differenzieranno da quelle tradizionali in quanto conterranno, oltre all'agente silicato di potassio legante, una dispersione sintetica resistente agli alcali, cariche, additivi reologici e antibiodeteriogeni; la quantità totale di sostanze organiche potrà raggiungere al massimo il 5 % del peso, con riferimento al peso totale del prodotto finito. La dispersione sintetica contenuta in queste tinte organosilicatiche non darà vita a pellicola e perciò non sarà considerata agente legante. La dispersione sintetica avrà soltanto una funzione reologica e protettiva subito dopo l'applicazione della tinta fino a che la "silicificazione" non progredisce in modo sufficiente. Sovente in questa seconda tipologia di tinta ai silicati non si fa uso di pigmenti bianchi (con elevato potere coprente) di conseguenza risultando semitrasparenti potranno rilevarsi valide alternative alla tinta alla calce specialmente in ambienti esterni particolarmente aggressivi sia dal punto di vista climatico che atmosferico.
Nel caso in cui non si aggiungano i pigmenti queste miscele acquose (massima diluizione 50%) di silicati di potassio in soluzione stabilizzati ed idrofobizzati potranno rilevarsi buoni prodotti impregnanti con funzioni di consolidamento e protezione specialmente per intonaci e laterizi. Di norma il tempo di essiccamento superficiale o al tatto (a +20°C e 65% di UR) sarà di circa 2 ore, mentre ne occorreranno 24 per l'essiccamento in profondità.
Il legame chimico che si istituirà tra tinta ed intonaco sottostante è stabile, la tintura non risulterà soggetta a degradi di sfogliamento anzi, agirà da consolidamento del supporto. Le caratteristiche che dovranno possedere tali tinte saranno:

– ottima adesione al supporto;
– buona permeabilità al vapore;

– resistenza all'acqua;
– resistenza ai raggi ultravioletti;
– resistenza alle muffe;
– invecchieranno per progressiva erosione e dilavamento superficiale.

Le suddette tinte dovranno essere applicate a temperatura minima +8°C massima +35°C; umidità relativa dell'ambiente massima 85% e temperatura del supporto minima +5°C massima +40°C.

4.11.3 *PITTURE*

Le pitture dovranno di norma, costituirsi da un pigmento, un veicolo o legante, un diluente e un seccante. In taluni casi, al composto, potrà essere aggiunto un antifermentativo o degli antimuffa. Il pigmento dovrà essere, generalmente, di origine inorganica o artificiale. Il potere coprente richiesto alle pitture sarà determinato dal pigmento e dalle cariche.

4.11.3.1 PITTURE A COLLA O TEMPERA

Dovranno costituirsi di sospensioni acquose di pigmenti, cariche (calce, gesso, carbonato di calcio finemente polverizzati), e leganti a base di colle naturali (caseina, colla di pesce, latte, colla di farina ecc.) o sintetiche (colle viniliche, acriliche o di altro tipo di sintesi). Dovranno essere, preferibilmente, utilizzate su pareti interne intonacate perfettamente asciutte. In relazione alle modalità realizzativi questa pittura potrà essere suddivisa in tre tipi: quella che si ottiene "stemperando" i colori in acqua e aggiungendo in un secondo momento il legante (ovvero la colla); quella che si ottiene tinteggiando con pigmenti precedentemente stemperati in acqua e poi a soluzione asciutta vaporizzando soluzioni molto diluite di colla e quella ottenuta dalla stesura della miscela ottenuta dall'impasto unico di colla colori ed acqua.

Il prodotto utilizzato, in ogni caso, dovrà possedere buona adesività al fine di eliminare lo scrostamento al contatto, buon potere coprente permettere sia la sovrapposizione dei colori sia, gli eventuali ritocchi, buona resistenza all'azione dell'acqua e dell'umidità, soprattutto se estesa all'esterno, brillantezza di colore e resistenza nel tempo.

4.11.3.2 PITTURE AD OLIO

Potranno comporsi di oli, resine sintetiche, pigmenti e sostanze coloranti. Rispetto alla tinteggiatura a tempera, dovrà presentare una maggiore elasticità e quindi capacità di seguire le eventuali deformazioni del fondo e presentare, inoltre, notevole impermeabilità e capacità di ritocco senza che i colori si mescolino tra loro in modo incontrollabile. Dovranno possedere un alto potere coprente, risultare resistenti all'azione degradante dell'atmosfera, delle piogge acide, dei raggi ultravioletti.

4.11.3.3 PITTURE CEMENTIZIE

Si comporranno di sospensioni acquose di cementi bianchi, resine acriliche in emulsione, cariche micronizzate, pigmenti inorganici ed additivi chimici (antialga e antimuffa) in polvere. Dovranno essere preparate in piccoli quantitativi a causa del velocissimo tempo di presa. L'applicazione dovrà concludersi entro 30 minuti dalla preparazione, prima che avvenga la fase di indurimento. Terminata tale fase sarà fatto divieto diluirle in acqua per eventuali riutilizzi. Il film essiccato di queste pitture, presenterà una bassa porosità che lo renderà particolarmente indicato per il trattamento e la protezione di strutture in cemento armato, dall'azione aggressiva dell'anidride carbonica.

Inoltre il suo basso assorbimento d'acqua permette di preservare i supporti dall'azione di usura dovuta all'azione di "gelo-disgelo". Il tipo di finitura satinata permetterà di uniformare l'aspetto cromatico di getti non omogenei di calcestruzzo senza coprirne il disegno. Nel caso in cui si proceda alla tinteggiatura di fabbriche come manufatti di dichiarato interesse storico, artistico, archeologico, o documentario posti sotto tutela, ovvero su manufatti sottoposti ad interventi di conservazione e restauro, l'utilizzo di pitture cementizie dovrà essere vietato.

4.11.3.4 PITTURE EMULSIONATE

Emulsioni o dispersioni acquose che si costituiranno di pigmenti organici o inorganici, di cariche (carbonati di calcio, silicati di alluminio, polveri di quarzo ecc.) e da additivi sospesi in una resina sintetica (acrilica o acetovinilicheversatiche).

Poste in commercio come paste dense, da diluirsi in acqua al momento dell'impiego, dovranno essere in grado di realizzare sia forti spessori sia film sottilissimi. Potranno essere utilizzate su superfici interne ed esterne, in questo ultimo caso dovranno possedere una spiccata resistenza all'attacco fisico-chimico operato dagli agenti inquinanti. Queste pitture dovranno risultare impermeabili ed il loro degrado avverrà per filmazione od spogliamentospellatura.
Dovranno essere applicate con maestria e possedere colorazione uniforme. Potranno essere applicate anche su calcestruzzi, legno, cartone ed altri materiali. Non dovranno mai essere applicate su strati preesistenti di tinteggiatura, pittura o vernice non perfettamente aderenti al supporto.

4.11.3.5 IDROPITTURA (PITTURA ALL'ACQUA, PITTURE LAVABILI) A BASE DI COPOLIMERI ACRILICI

Pitture in cui il legante dovrà essere costituito da una dispersione acquosa di resine sintetiche (soprattutto copolimeri acrilici) con pigmenti che potranno essere organici ad alto potere coprente o inorganici (ad es., farina di quarzo, caolino, biossido di titanio ecc.) comunque molto coprenti con l'aggiunta di additivi reologici ed antimuffa. Questo consentirà di dare luogo a coloriture "piatte" con un effetto "cartonato". Le cariche dovranno essere costituite da materiali inerti, stabili rispetto all'acidità degli ambienti inquinanti. Le caratteristiche principali di questa pittura saranno: aspetto opacoserico, ottima adesione al supporto, insaponificabile, ottimo potere riempitivo, resistenza agli alcali ed agli agenti aggressivi dell'inquinamento, resistenza all'attacco di funghi, muffe e batteri, superlavabile (resiste ad oltre 500 cicli di spazzola), eccellente stabilità di tonalità delle tinte e non ingiallente, resistenza ai raggi ultravioletti. Questo tipo di pittura risulterà idonea su intonaco civile di malta bastarda, cementizia o equivalente, intonaco a gesso, nuovo o già rivestito con altre pitturazioni (previa preparazione con pulizia ed applicazione di idoneo fissativo uniformante e/o consolidante), elementi prefabbricati in conglomerati cementizi a superficie compatta, uniforme e piana, legno truciolare. Nel caso in cui si proceda alla tinteggiatura di manufatti di chiaro interesse storico, artistico, archeologico, o documentario acriliche.

4.11.3.6 BOIACCA PASSIVANTE

Boiacca passivante anticarbonatante, pennellabile per la protezione dell'armatura di strutture in cemento armato normalmente caratterizzata da colori vivaci (arancio, azzurro, verde ecc.). Il prodotto potrà essere monocomponente, esente da nitrati, da miscelare con sola acqua (quantità variabile tra 0,3 e 0,5 l/kg), o bicomponente (A = miscela di cemento o leganti idraulici ad elevata resistenza, polveri silicee con idonea curva granulometrica, inibitori di corrosione, B = polimeri in dispersione acquosa; rapporto tra A e B variabile da 2:1 a 3:1); in ogni caso le caratteristiche minime della boiacca dovranno essere: adesione all'armatura ed al cls > 2,5 N/mm², resistenza alla nebbia salina dopo 120 h nessuna corrosione, pH > 12, tempo di lavorabilità a 20°C e 50% U.R. circa 40-60 min, temperatura limite di applicazione tra +5°C e +35°C, classe zero di reazione al fuoco.
Lo strato minimo di protezione di tale pittura dovrà essere di almeno 1 mm.

4.11.4 *VERNICI*

Per vernice dovranno intendersi tutti gli impregnanti, i consolidanti e gli idrorepellenti; in genere utilizzati su legno, pietre naturali, cemento armato a vista, intonaci e su altri supporti murari quando si vorrà aumentarne la consistenza l'impermeabilità o l'idrorepellenza. I prodotti vernicianti dovranno essere classificati in rivestimenti incorporati (impregnanti superficiali: idrorepellenti, consolidanti, mordenti e primer per supporti in legno, conglomerati legati con calce e/o cemento come intonaci cementi decorativi e calcestruzzi) e rivestimenti riportati (smalti, flatting, "pitture").

4.11.4.1 VERNICI NATURALI E SINTETICHE

Le vernici dovranno creare una pellicola trasparente, lucida od opaca. Di norma si otterranno per sospensioni di pigmenti e delle cariche (talco, quarzo, caolino ecc.) in soluzioni organiche di resine naturali (coppale, colofonia, trementina benzoino, mastice ecc.) o sintetiche, (acriliche, alchidiche, oleoalchidiche, cloroviniliche, epossidiche, poliuretani, poliesteri, fenoliche, siliconiche ecc.). La percentuale di veicolo (legante + solvente) dovrà di norma essere pari al 50%, nel caso di verniciature per esterno, la composizione dovrà essere: 40% di pigmento e 60% di veicolo caratterizzato da resistenze particolari agli agenti atmosferici ed agli agenti alcalini.

Le vernici per gli interni dovranno essere a base di essenza di trementina e gomme pure di qualità scelte; disciolte nell'olio di lino dovranno presentare una superficie brillante. Dovrà essere fatto divieto l'impiego di gomme prodotte da distillazione.
Di norma le vernici essiccheranno con rapidità formando pellicole molto dure. Dovranno essere resistenti agli agenti atmosferici, alla luce ed agli urti; essere utilizzate dietro precise indicazioni della D.L. che dovrà verificarne lo stato di conservazione una volta aperti i recipienti originali

4.11.4.2 SMALTI

Prodotti di natura vetrosa composti da silicati alcalini: alluminio, piombo, quarzo, ossido di zinco, minio ecc.; si utilizzeranno per eliminare la porosità superficiale della ceramica e/o per decorarla. All'interno di questa categoria rientreranno anche gli smalti sintetici: miscele di resine termoindurenti sciolte in acquaragia insieme ai pigmenti; queste sostanze dovranno possedere forte potere coprente, avere le caratteristica di essiccare in poche ore (intorno alle 6 ore), facilità di applicazione, luminosità e resistere agli urti per diversi anni anche all'esterno.

4.11.4.3 VERNICI ANTIRUGGINE E ANTICORROSIVE

Dovranno essere rapportate al tipo di materiale da proteggere ed alle condizioni ambientali. Il tipo di vernice da impiegare su ferro e sue leghe dovrà essere indicato dalla D.L., se non diversamente specificato si intenderà a base di resine gliceroftaliche a caucciù clorurato, plastificanti in saponificabili e pigmenti inibitori della corrosione, fosfato basico di zinco ed ossido di ferro rosso. La vernice dovrà risultare sovraverniciabile (entro sei-otto giorni dall'applicazione) con pitture a smalto oleosintetiche, sintetiche e al clorocaucciù. L'applicazione di tale vernice potrà avvenire sia a pennello (consigliata) sia a rullo, in entrambi i casi lo spessore minimo di pellicola secca per strato dovrà essere di 25 mm, ottenibile da pellicola umida di 70-80 mm mentre lo spessore massimo sarà di 40 mm, ottenibile da pellicola umida di 110-120 mm.

4.12 ADDITIVI

Gli additivi per malte e calcestruzzi dovranno essere sostanze chimiche che, aggiunte in dosi calibrate, risulteranno capaci di modificarne le proprietà (lavorabilità, impermeabilità, resistenza, durabilità, adesione ecc.). Dovranno essere forniti in recipienti sigillati con indicati il nome del produttore, la data di produzione, le modalità di impiego. Gli additivi dovranno, inoltre, possedere caratteristiche conformi a quelle prescritte dalle rispettive norme UNI (UNI 7101, UNI EN 480/2-10) e dal DM 26 marzo 1980. Gli additivi per iniezione sono classificati dalla norma UNI EN 934- 4/2001.
Gli additivi sono classificati in funzione alle loro proprietà:

a) fluidificanti: (norma UNI 7102, 7102 FA 94-80) migliorano la lavorabilità dell'impasto, tensioattivi in grado di abbassare le forze di attrazione tra le particelle della miscela, diminuendo, in questo modo, l'attrito nella fase di miscelazione e di conseguenza la quantità d'acqua (riduzione rapporto. acqua-cemento del 5%) vengono denominati anche riduttori d'acqua. I fluidificanti potranno essere miscelati tra loro in svariati modi (ad es. fluidificanti-aeranti UNI 7106, 7106 FA 96-80, fluidificanti-ritardanti UNI 7107, 7107 FA 97-80, fluidificanti-acceleranti UNI 7108, 7108 FA 98-80);

b) superfluidificanti: (norma UNI 8145, 8145 FA 124-83) permettono un'ulteriore diminuzione dell'acqua nell'impasto rispetto ai fluidificanti normali, rapporto di riduzione acqua-cemento fino al 20-40%. Sono, in genere, costituiti da miscele di polimeri di sintesi mischiati con altre sostanze come la formaldeide.

c) porogeni-aeranti: (norma UNI 7103, 7106 FA 96-80) in grado di creare micro e macro bolle d'aria ad elevata stabilità all'interno della massa legante 0,30-0,60 Kg per 100 Kg di legante saranno sufficienti per ottenere un'introduzione di aria del 4-6% (limite massimo di volume di vuoto per calcestruzzi al fine di mantenere le resistenze meccaniche entro valori accettabili); per rinzaffi ed arricci di intonaci macroporosi deumidificanti la percentuale d'aria dovrà salire fino al 30-40%. Questo tipo di additivo risulterà in grado di facilitare, prima della presa, la lavorabilità nonché evitare la tendenza alla essudazione ovverosia il processo di sedimentazione della malta fresca nel periodo precedente all'indurimento. Il limite di questo additivo risiede nel progressivo riempimento delle microbolle con materiali di idratazione;

d) acceleranti: (norma UNI 7105) agiscono sull'idratazione aumentandone la velocità, si distingueranno in acceleranti di presa ed acceleranti di indurimento. I più comuni sono costituii da silicato o carbonato di sodio e/o di potassio, cloruro di calcio (additivo antigelo uni 7109);

e) ritardanti: (norma UNI 7104, 7104 FA 95-80) loro scopo è ritardare l'idratazione quindi la presa al fine di consentire un tempo più lungo di lavorabilità, potranno essere di origine organica e inorganica;

f) plastificanti: sostanze solide allo stato di polvere sottile di pari finezza di quella del legante, miglioreranno la viscosità, la stabilità e l'omogeneità dell'impasto aumentando la coesione tra i vari componenti e diminuendo lo spurgo dell'acqua;

g) espansivi: (norma UNI 8146-8149) gli agenti espansivi comprendono un ampio ventaglio di prodotti preconfezionati (prevalentemente di natura organica) che, pur non essendo propriamente additivi potranno, in qualche misura rientrare ugualmente nella categoria. La caratteristiche principale e quella di essere esenti da ritiro.

Per le modalità di controllo ed accettazione il Direttore dei Lavori potrà far eseguire controlli (anche parziali) su campioni di fornitura od accettare l'attestazione di conformità alle norme secondo i criteri dell'art. 3.1.

4.13 MATERIALI DIVERSI (SIGILLANTI, ADESIVI, GEO-TESSUTI, TESSUTI-NON-TESSUTI)

I prodotti del presente articolo, dovranno essere considerati al momento della fornitura. La D.L. ai fini della loro accettazione, potrà procedere ai controlli (anche parziali) su campioni della fornitura ovvero, richiedere un attestato di conformità della stessa alle prescrizioni di seguito indicate. Per il campionamento dei prodotti ed i metodi di prova dovrà essere fatto riferimento ai metodi UNI esistenti.

4.13.1 *SIGILLANTI*

La categoria dei sigillanti comprenderà i prodotti impiegati per colmare, in forma continua e durevole, i giunti tra elementi edilizi (in particolare nei serramenti, nelle pareti esterne, nelle partizioni interne ecc.) con funzione di tenuta all'aria, all'acqua ecc. Oltre a quanto specificato negli elaborati di progetto, o negli articoli relativi alla destinazione d'uso, i sigillanti dovranno rispondere alle seguenti caratteristiche:

– compatibilità chimica con il supporto sul quale verranno applicati;

– diagramma forza-deformazione (allungamento) compatibile con le deformazioni elastiche del supporto al quale sono destinati;

– durabilità ai cicli termoigrometrici prevedibili nelle condizioni di impiego intese come decadimento delle caratteristiche meccaniche ed elastiche tali da non pregiudicarne la sua funzionalità;

– durabilità alle azioni chimico-fisiche di agenti aggressivi presenti nell'atmosfera o nell'ambiente di destinazione.

Il soddisfacimento delle prescrizioni predette si intenderà comprovato allorché il prodotto risponderà agli elaborati di progetto od alle norme UNI 9611, UNI EN ISO 9047, UNI EN ISO 10563, UNI EN ISO 10590, UNI EN ISO 10591, UNI EN ISO 11431, UNI EN ISO 11432, UNI EN 28339, UNI EN 28340, UNI EN 28394, UNI EN 29046, UNI EN 29048 e/o in possesso di attestati di conformità; in loro mancanza si farà rimando ai valori dichiarati dal produttore ed accettati dalla D.L..

4.13.2 *ADESIVI*

La categoria degli adesivi comprenderà i prodotti utilizzati per ancorare un elemento ad uno attiguo, in forma

permanente, resistendo alle sollecitazioni meccaniche, chimiche ecc. dovute alle condizioni ambientali ed alla destinazione d'uso. Saranno inclusi in questa categoria gli adesivi usati in opere di rivestimenti di pavimenti e pareti o per altri usi e per diversi supporti (murario, ferroso, legnoso ecc.); non saranno, invece, inclusi fuori gli adesivi usati durante la produzione di prodotti o componenti. Oltre a quanto specificato negli elaborati di progetto, o negli articoli relativi alla destinazione d'uso, gli adesivi dovranno rispondere alle seguenti caratteristiche:

– compatibilità chimica con il supporto sul quale si applicheranno;

- durabilità ai cicli termoigrometrici prevedibili nelle condizioni di impiego intesa come decadimento delle caratteristiche meccaniche tale da non pregiudicare la loro funzionalità;
- durabilità alle azioni chimico-fisiche dovute ad agenti aggressivi presenti nell'atmosfera o nell'ambiente di destinazione;
- caratteristiche meccaniche adeguate alle sollecitazioni previste durante l'uso.

Il soddisfacimento delle prescrizioni predette si intenderà comprovato quando il prodotto risponderà alle seguenti norme UNI:

- UNI EN 1372, UNI EN 1373, UNI EN 1841, UNI EN 1902, UNI EN 1903, in caso di adesivi per rivestimenti di pavimentazioni e di pareti;
- UNI EN 1323, UNI EN 1324, UNI EN 1346, UNI EN 1347, UNI EN 1348, in caso di adesivi per piastrelle;
- UNI EN 1799 in caso di adesivi per strutture di calcestruzzo.

In alternativa, ovvero in aggiunta il soddisfacimento delle prescrizioni predette, si intenderà attestato allorché il prodotto risulterà in possesso di attestati di conformità; in loro mancanza dovrà essere fatto riferimento ai valori dichiarati dal produttore ed accettati dalla D.L

4.13.3 *GEO-TESSUTI*

La categoria dei geo-tessuti comprenderà i prodotti, ottenuti dalla combinazione di fibre di poliestrere e caratterizzati da una forte resistenza alla trazione, di norma utilizzati per costituire strati filtranti, di separazione (interfaccia tra strati archeologici e strati di materiale di riporto), contenimento, drenaggio in opere di terra (rilevati, scarpate, strade, giardini, rinterri di scavi ecc.) ed in coperture ovvero per foderature. Si distingueranno in:

- tessuti (UNI sperimentale 8986): stoffe realizzate intrecciando due serie di fili (realizzando ordito e trama);
- non tessuti (UNI 8279): feltri costituiti da fibre o filamenti distribuiti in maniera casuale, legati tra loro con trattamento meccanico (agugliatura) oppure chimico (impregnazione) oppure termico (fusione). Si avranno non tessuti ottenuti da fiocco o da filamento continuo.

Salvo diverse specifiche presenti negli elaborati di progetto, ovvero negli articoli relativi alla destinazione d'uso, si intenderanno forniti se risponderanno alle seguenti caratteristiche:

- tolleranze sulla lunghezza e larghezza: ± 1%;
- spessore: ± 3%;
- resistenza a trazione: non tessuti UNI 8279-4;
- resistenza a lacerazione: non tessuti: UNI 8279-9; tessuti 7275;
- resistenza a perforazione con la sfera non tessuti: UNI 8279-11; tessuti: UNI 5421;
- assorbimento dei liqui: non tessuti: UNI 8279-5;
- ascensione capillare: non tessuti: UNI 8279-7;
- variazione dimensionale a caldo: non tessuti: UNI 8279-12;
- permeabilità all'aria: non tessuti: UNI 8279-3;

Il soddisfacimento delle prescrizioni predette si intenderà confermato allorché il prodotto risponderà alle norme UNI sopra indicate ovvero sarà in possesso di attestato di conformità; in loro mancanza dovrà essere fatto riferimento ai valori dichiarati dal produttore ed accettati dalla D.L.

Dovrà, inoltre, essere sempre specificata la natura del polimero costituente (poliestere, polipropilene, poliammide ecc.). Per i non tessuti dovrà essere precisato:

- se sono costituiti da filamento continuo o da fiocco;
- se il trattamento legante è meccanico, chimico o termico;
- il peso unitario.

4.13.4 *TESSUTI-NON-TESSUTI*

Prodotti composti da sottili filamenti di Polipropilene stabilizzato ai raggi U.V., saldati tra loro per termo-pressione. Si presenteranno come teli non tessuti, ma formati da una massa disordinata molto morbida e resistente, traspirante e alcuni potranno essere dotati di una buona permeabilità all'acqua. Nelle grammature medio basse (15-30 g/m²) potranno essere utilizzati per protezione a contatto di reperti mobili.

4.14 SOLVENTI

La scelta del solvente rappresenta di norma un compromesso tra esigenze diverse: potere solvente, stabilità, non corrosività, tossicità ed infiammabilità. Considerando i parametri di solubilità (ovvero fs forze di dispersione, fp forze polari e fh forze di legame a Idrogeno) dei solventi organici sarà consigliabile sostituire un solvente organico con un altro solvente o una miscela di solventi la cui terna di parametri di solubilità sia analoga a quella del solvente da sostituire specialmente se questo ultimo si rileva molto tossico. L'utilizzo di solventi gelificanti nelle operazioni di pulitura di superfici policrome sarà da preferire dal momento che consentirà di ottenere un'azione più controllata e selettiva sullo strato da rimuovere, oltre ad una minore volatilità dei solventi stessi, e maggiore sicurezza per l'operatore.

Per utilizzare, manipolare e/o conservare i suddetti prodotti si dovrà, obbligatoriamente, fare riferimento a quanto indicato sulle relative etichette e schede di sicurezza. I prodotti dovranno, inoltre, essere ad esclusivo uso di personale professionalmente qualificato. In ogni caso dovranno sempre essere utilizzati i dpi (dispositivi di sicurezza individuali) adeguati a protezione della pelle, degli occhi, del viso e delle vie respiratorie.

I solventi potranno essere suddivisi in due sottocategorie ovvero: solventi polari e solventi apolari.

- Acetato di amile solvente polare aprotico, penetrante volatile a media ritenzione. Ottimo per la rimozione di resine nitrocellulosiche, resine naturali non invecchiate, resine sintetiche. Infiammabilità +25°C.
- Acetato di butile solvente polare aprotico, penetrante volatile a bassa ritenzione. Molto efficace per la rimozione di resine nitrocellulosiche, resine naturali non invecchiate, resine sintetiche. Infiammabilità +22°C.
- Acido acetico liquido incolore di odore pungente, miscelabile con acqua. In forma concentrata (a titolo superiore al 99%) e detto acido acetico glaciale (congela a temperatura ambiente) solvente a pH acido utilizzabile per la pulitura di patine carbonatiche o per la pulitura di superfici affrescate. Tf = 16,6°C; Teb = +118,1°C
- Acetato di etile solvente polare aprotico, penetrante volatile a bassa ritenzione di odore gradevole e caratteristico. Ottimo per la rimozione di resine nitrocellulosiche, resine naturali non invecchiate, resine sintetiche. Infiammabilità - 3°C.
- Acetone anidrite solvente polare, volatile atossico utilizzabile sia per la rimozione di olii, cere, grassi, resine naturali e sintetiche, inchiostri e per diluizione di vernici e prodotti a base di resine sintetiche protettive e/o consolidanti. Presenta un ottimo potere solvente, miscibile con molti liquidi può essere impiegato come solvente intermediario. Tf = - 94°C; Teb = +56,5°C; Ve (relativa all'etere) = 1,9; ds = 10,0
- Acqua ragia minerale solvente apolare utilizzato come diluente di altri solventi o di vernici ovvero come solvente per resine. La versione dearomatizzato presenterà una tossicità inferiore; sarà, comunque, consigliabile utilizzarlo in ambiente areato.
- Alcool benzilico solvente a moderata tossicità, attivo per la rimozione di resine naturali e sintetiche, nonché per alcune sostanze di natura proteica. Valida alterativa alla dimetilformammide.
- Alcool butilico solvente polare protico, non molto volatile, a media ritenzione e media penetrazione. Buon potere solvente verso grassi, olii, resine naturali, comprese coppali e gommalacca.
- Alcool etilico denaturato 99% (Etanolo) solvente polare protico atossico risulta infiammabile, volatile e miscibile con acqua, acetone, etere usato efficace per la rimozione di resine naturali, comprese coppali e gommalacca. Tf = -117°C; Teb = +78,3°C; Ve (relativa all'etere) = 7; ds = 12,7

- Alcool isopropilico solvente polare protico atossico impiegabile per la diluizione di reattivi, protettivi e consolidanti.
- Benzina rettificata 100/140 solvente idrocarburico apolare mediamente volatile utilizzato per la rimozione di cere, paraffina, bitumi e grassi. Per benzina si intende miscele di idrocarburi saturi o limitatamene insaturi, più o meno ramificati, che si raccolgono nelle frazioni basso bollenti del petrolio (da 30 a 200 °C).
- Cloroformio liquido limpido, incolore, volatile di odore etereo, tossico. Ottimo solvente per oli, resine e grassi. Come tutti i solventi clorurati deve essere protetto dalla luce del sole. Data la sua tossicità se ne consiglia un uso limitato e controllato. Teb = +61,3°C; Ve (relativa all'etere) = 2,2; ds = 9,3
- Cloruro di metilene solvente apolare volatile presenta una forte azione su materiali grassi, media azione su resine naturali. Al fine di diminuire la volatilità può essere impiegato in miscela con materiali addensanti.
- Diacetone alcool solvente incolore, inodore, mediamente polare tossico miscibile con acqua, presenta un punto di ebollizione elevato ed un buon potere solvente nei confronti di resine e alcune sostanze proteiche e polisaccaridiche. Data la sua tossicità se ne consiglia un uso limitato e controllato.
- Diluente nitro antinebbia miscela di vari solventi (toluene, acetone, dicloropropano, alcool isopropilico) alcuni tossici a polarità media a rapida evaporazione, possiede un buon potere solvente per vernici nitro e sintetiche in generale, olii ed alcuni materiali proteici.
- Dimetilformammide solvente polare aprotico altamente tossica, di odore sgradevole, miscibile con acqua, esteri, alcoli, etere, chetoni, idrocarburi aromatici e clorurati. Solvente indicato per moltissimi polimeri fra cui, resine epossidiche, poliuretaniche, e viniliche. Data la sua alta tossicità se ne consiglia un uso limitato e controllato adottando le massime precauzioni di manipolazione ed aerazione.
- Esano denaturato idrocarburo alifatico di odore leggero, volatile. Ottimo solvente per cere, grassi, vernici. Tf = -95°C; Teb = +69°C.
- Essenza di petrolio solvente apolare usato come diluente di altri solventi o di vernici, come solvente per resine o per saturare, temporaneamente, un colore. Non lascia residui evaporando. La versione dearomatizzato presenterà una tossicità inferiore; sarà, comunque, consigliabile utilizzarlo in ambiente areato.
- Essenza di trementina solvente apolare, incolore la versione rettificata debolmente giallo la versione pura, di odore caratteristico, efficace sia come diluente per colori ad olio sia per la rimozione di vernici, grassi e parzialmente cere e paraffine.
- Etere etilico composto organico ottenuto per disidratazione dell'alcool etilico con acido solforico. Liquido incolore, di odore pungente, pochissimo miscelabile con acqua miscibile con solventi organici molto volatile e molto infiammabile. Utilizzabile come solvente per grassi, resine, cere e gomme. Tf = -116°C; Teb = +34,6°C
- Etil laccato solvente ottimo per la diluizione e la rimozione di colori e vernici. Utilizzabile come ottima alternativa al più tossico xilolo nella pulitura di superfici policrome.
- Limonane solvente polare atossico con elevato potere sgrassante, utilizzabile in percentuale opportuna insieme ad altri così da ottenere miscele di polarità calcolata, ad es. come alternativa al diluente nitro o la clorotene.
- Ligroina solvente idrocarburico apolare impiegato tal quale o come diluente per altri solventi e per la pulitura di manufatti policromi. Valida alternativa all'essenza di petrolio.
- Meilpirrolidone solvente ammidico penetrante, mediamente polare, nocivo, solvente molto forte per vernici, polimeri acrilici e resine; miscibile con essenza di petrolio, white spirit, alcool etilico. Solubile in acqua si rileva un ottimo sostituito della dimetilformammide.
- Metiletilchetone solvente polare aprotico penetrante, incolore con odore caratteristico (simile all'acetone). Omologo superiore all'acetone presenta, rispetto a quest'ultimo, una minore volatilità.

Impiegabile per la rimozione o la diluizione di olii, cere, resine naturali e sintetiche (epossidiche, fenoliche, acriliche ecc.), inchiostri. ds = 9,3

- Toluene, Toluolo solvente apolare, di odore caratteristico (simile al benzene) ottimo per la rimozione di resine naturali fresche, resine sintetiche, olii, grassi, cere e paraffine. Esente da benzene, contiene il 10% di dicloropropano. Teb = +110,6°C; Ve (relativa all'etere) = 4,5; ds = 8,9.
- Tributilsolfato liquido leggero, incolore, inodore, stabile. Impiagato come agente bagnate prima dell'iniezione delle malte per affreschi ed intonaci murali, può essere impiegato anche come coadiuvante per la macinazione dei pigmenti e per facilitare la dispersione degli stessi in acqua. Miscibile con la maggior parte dei solventi e diluenti si rileva un buon solvente per lacche, resine viniliche ed inchiostri. È inoltre un sequestratore per solfati. 1 ml si scioglie in circa 165 ml di acqua.
- Tricloroetano liquido limpido, incolore, di odore etereo caratteristico. Solvente non infiammabile ottimo per oli, grassi, cere e resine sia naturali che artificiali. È moderatamente volatile e offre scarsi fenomeni di ritenzione.
- Tricloroetilene (trielina) liquido limpido, di odore caratteristico che ricorda il cloroformio. Buon solvente per olii, grassi, cere, bitumi. Impiegato per la pulitura e grassaggio di metalli e tessuti. Presenta, inoltre, un effetto insetticida.
- Xilene, Xilolo solvente apolare aprotico, di odore caratteristico ottimo per la rimozione di resine naturali fresche, resine sintetiche, olii, grassi, cere e paraffine. Esente da benzene, contiene il 10% di dicloro propano. ds = 8,8
- White spirit (ragia dearomatizzato) miscela di idrocarburi, liquido limpido di odore caratteristico. Insolubile in acqua ma miscibile con la maggior parte dei solventi organici. Le miscele più utilizzate saranno le cosiddette miscela 2A formata da acqua, ammoniaca (al 6%); miscela 3A formata da acqua, acetone, alcool etilico puro (di norma in rapporto 1:1:1), miscela 4A formata da acqua, acetone, alcool etilico puro, ammoniaca al 6% (in rapporto 1:1:1:1). Tutti i rapporti indicati sono da considerarsi orientativi e potranno essere modificati ribilanciando i componenti.

4.15 MATERIALI PER LA PULIZIA DI MANUFATTI LAPIDEI – GENERALITA'

La pulitura di una superficie di un manufatto, soprattutto se di valore storico-architettonico, dovrà prefiggersi lo scopo di rimuovere la presenza di sostanze estranee patogene, causa di degrado, limitandosi alla loro asportazione. Il lato estetico e cromatico post-intervento non dovrà incidere sul risultato finale, l'intento della pulitura non dovrà essere quello di rendere "gradevole" l'aspetto della superficie ma, bensì, quello di sanare uno stato di fatto alterato. Saranno, perciò, inutili, nonché dannose, puliture insistenti che potrebbero intaccare la pellicola naturale del materiale formatasi nel corso degli anni, puliture mosse, generalmente, dalla volontà di restituire al materiale il suo aspetto originario.
Tenendo conto che anche la risoluzione meno aggressiva causerà sempre una, seppur minima, azione lesiva sul materiale, sarà opportuno ben calibrare l'utilizzo dei singoli prodotti (raccomandazioni NorMaL) che dovranno essere messi in opera puntualmente (mai generalizzandone l'applicazione) e gradualmente, procedendo per fasi progressive su più campioni, in questo modo l'operatore potrà verificare l'idoneità della tecnica prescelta e, allo stesso tempo, definire quando l'intervento dovrà interrompersi.
All'Appaltatore sarà fatto divieto impiegare prodotti senza la preventiva autorizzazione della D.L. e degli organi preposti alla tutela del bene in oggetto. Ogni prodotto potrà essere messo in opera previa esecuzione di idonei test campione eseguiti in presenza della D.L. e dietro sua specifica indicazione.
I prodotti di seguito elencati, (forniti nei contenitori originali e sigillati) saranno valutati al momento della fornitura. La D.L. ai fini della loro accettazione, potrà procedere ai controlli (anche parziali) su campioni della fornitura ovvero, richiedere un attestato di conformità. Per il campionamento dei prodotti ed i metodi di prova si farà riferimento alle norme UNI vigenti.

4.15.1 *ACQUA PER LAVORI DI PULITURE*

Per la pulitura di manufatti, dovrà essere utilizzata, in generale acqua assolutamente pura, dolce, priva di sali e calcari, con un pH neutro e una durezza inferiore al 2%. Dovranno essere utilizzate: in presenza di calcari teneri acque più dure, acque a grana fine dove si riscontreranno problemi di solubilità di

carbonato di calcio mentre, per i graniti e le rocce silicate potrà essere utilizzata acqua distillata ovvero deionizzata ottenuta tramite l'utilizzo di appositi filtri contenenti resine scambiatrici di ioni acide (RSO3H) e basiche (RNH3OH) rispettivamente. Il processo di deionizzazione non renderà le acque sterili, nel caso in cui sia richiesta sterilità, potranno essere ottenute acque di quel tipo, operando preferibilmente per via fisica.
La produzione di acqua deionizzata si potrà effettuare in cantiere tramite utilizzo di specifica apparecchiatura con gruppo a resine a scambio ioniche di portata sufficiente a garantire una corretta continuità di lavoro.

4.15.2 *SPUGNE PER PULITURE A SECCO*

Queste spugne specifiche per la pulitura a secco di superfici delicate (affreschi, superfici decorate con graffiti) costituite da una massa di consistenza più o meno morbida e spugnosa (secondo del tipo prescelto), normalmente di colore giallo chiaro, supportata da una base rigida di colore blu. La massa spugnosa dovrà, necessariamente essere esente da ogni tipo di sostanza dannosa, presentare un pH neutro e contenere saktis (sorta di linosina), lattice sintetico, olio minerale, prodotti chimici vulcanizzati e gelificanti legati chimicamente. L'utilizzo di queste spugne consentirà di asportare, oltre ai normali depositi di polvere, il nero di fumo causato da candele d'altari e da incensi mentre non saranno adatte per rimuovere un tipo di sporco persistente (ad es., croste nere) e sostanze penetrate troppo in profondità.
I criteri di accettazione saranno quelli enunciati nell'ultimo capoverso dell'articolo 3.15, inoltre, la fornitura dovrà essere accompagnata da apposito foglio informativo che segnali il nome del fornitore e la rispondenza alle caratteristiche richieste.

4.15.3 *CARTA GIAPPONESE*

Carta molto leggera a base di fibre di riso, dotata di robustezza disponibile in commercio in diversi spessori e pesi minimo 6 gr/m² massimo 110 gr/m². Queste carte serviranno da filtro per operazioni di puliture su superfici delicate o in avanzato stato di degrado, inoltre si rileveranno utili per velinature ovvero per operazioni di preconsolidamento.
I criteri di accettazione saranno quelli enunciati nell'ultimo capoverso dell'articolo 3.15, inoltre, la fornitura dovrà essere accompagnata da apposito foglio informativo che segnali il nome del fornitore e la rispondenza alle caratteristiche richieste.

4.15.4 *PRODOTTI CHIMICI*

A causa della dannosità e della difficoltà di controllo dell'azione corrosiva innescata dai reagenti chimici dovrà essere cura dell'appaltatore operare con la massima attenzione e cautela, nel pieno rispetto di leggi e regolamenti; l'uso di suddetti prodotti dovrà, pertanto, obbligatoriamente, essere prescritto da specifica autorizzazione della D.L. e circoscritto a quelle zone dove altri tipi di prodotti (ossia di procedure di pulitura) meno aggressivi non siano stati in grado di rimuovere l'agente patogeno.
Se non diversamente specificato, sarà cura dell'appaltatore utilizzare formulati in pasta resi tixotropici da inerti di vario tipo (quali carbossilmetilcellulosa, polpa di carta, argille assorbenti, od altro materiale) che dovranno essere convenientemente diluiti, con i quantitativi d'acqua prescritti dalla D.L..

4.15.4.1 EDTA BISODICO

Sale bisodico chelante si presenta come polvere bianca inodore a pH debolmente acido (pH @ 5) utilizzato per la pulitura di croste nere; particolarmente efficace per le patine a base di solfato, generate da solfatazioni e carbonato di calcio legati alla presenza di scialbi o ricarbonatazioni superficiali. Fondamentalmente è un agente sequestrante ha la proprietà di formare con gli ioni dei metalli, composti di coordinazione molto solubili e stabili, mascherandone la presenza in soluzione. I principali metalli che potrà "captare" sono, in ordine di affinità, i seguenti: calcio, potassio, sodio, cromo, nichel, rame, piombo, zinco, cobalto, manganese, magnesio.

4.15.4.2 EDTA TETRASODICO

Come l'EDTA Bisodico ma meno solubile in acqua e con pH basico (pH @ 11) si rileva più efficace per le patine a base di ossalato (prodotto da certi tipi di licheni o da ossidazione di eventuali materiali organici vari applicati in passato a scopo protettivo o decorativo e, in seguito, ossidati da batteri installatisi sulla superficie) che si concretizzano in patine di vario colore (giallo, rosa, bruno).

4.15.4.3 ACIDO CITRICO

Sale ad azione chelante (più debole dell'EDTA) da utilizzare come sale triammonico per la pulizia di affreschi e superfici policrome.
Carbossimetilcellulosa
Solubile in acqua ed in soluzioni alcaline permette di ottenere liquidi molto viscosi dotati di proprietà addensanti, emulsionanti, detergenti e stabilizzanti. Il miglior modo per preparare una soluzione di carbossimetilcellulosa è quello di versarla lentamente in acqua calda sotto agitazione veloce. La viscosità diminuisce con il riscaldamento per tornare al valore iniziale con il raffreddamento.

4.15.4.4 ACIDO POLIACRILICO

Polimero acrilico per la preparazione di sistemi solvent-gel acquosi ad alta viscosità per la pulitura controllata di strati policromi. I polimeri reticolari dell'acido acrilico ad alto peso molecolare sono usati come agenti addensanti, sospendenti e stabilizzanti. Presenteranno una elevata versatilità di impiego e si rilevano ottimi prodotti per preparazione di gel trasparenti, alcolici e non, con viscosità media o altissima.

4.15.4.5 AMMINA DI COCCO

Ammina di cocco etossilata per la preparazione di sistemi solvent-gel per la pulitura controllata di strati policromi.
Questo prodotto verrà utilizzato nella preparazione del solvent-gel per la proprietà che possiede di neutralizzare la funzione acida dell'acido poliacrilico e, contemporaneamente, di conferire all'addensante anche blande proprietà tensioattive. Dovranno, in ogni caso, essere aggiunte in quantità tale da salificare solo parzialmente l'acido, così da provocarne semplicemente la distensione e da permettere l'addensamento della soluzione.

4.15.4.6 AMMONIACA

Gas di odore irritante che liquefà a -33°C, normalmente commercializzato in soluzioni acquose. L'ammoniaca veicolata con compresse imbevute, stesa a tampone o a pennello potrà essere utilizzata miscelata con acqua o con acqua, acetone ed alcool per la rimozione di sostanze soprammesse di varia natura quali olii, vernici, cere, ridipinture ecc. su strutture in pietra quali marmo, brecce, arenarie, calcari duri e teneri, travertino e tufo.

4.15.4.7 ENZIMI

Composti organici proteici di origine naturale in grado di promuovere reazioni che, in loro assenza, risulterebbero trascurabili. In pratica si tratta di molecole particolarmente selettive nei confronti di un determinato substrato, possono rappresentare una valida alternativa all'utilizzo di acidi e basi per l'asportazione idrolitica di sostanze filmogene invecchiate quali ridipinture o patinature proteiche, grasse o polisaccaridiche. Una delle caratteristiche principali degli enzimi risiede nell'elevata specificità per il substrato (fondamentale nel restauro di superfici policrome) ovvero un enzima che agisce, in un data reazione, su un determinato fondo, non sarà in grado di catalizzare nessuna altra reazione chimica vale a dire che non potrà modificare una sostanza diversa dal substrato, di conseguenza, l'operazione di pulitura, non potrà intaccare le parti del dipinto non interessate dalla pulitura. La seconda caratteristica esclusiva degli enzimi, è l'alta attività catalitica, ossia limitate molecole enzimatiche sono in grado di operare su quantità di substrato molto maggiori di quelle trasformabili da qualunque altra sostanza, senza perdere l'efficacia. Gli enzimi principalmente utilizzati sono:

- le proteasi capaci di scindere le molecole proteiche idrolizzando i legami peptidici, si rileverà efficace per la rimozione di macchie dovute a colle e gelatine animali, albumine, casine e uovo. Si potrà trovare nelle versioni stabilizzato, con pH acido (pH @ 5) o con pH alcalino (pH @ 8,4) per la rimozione controllata di sostanze proteiche anche su supporti delicati come gli affreschi;
- le lipasi (pH @ 8,4) in grado di sciogliere i grassi catalizzando l'idrolisi dei trigliceridi, si rileverà efficace per la rimozione di sostanze grasse, pellicole a base di olii essiccativi, vernici oleoresinose, cere e resine sintetiche come esteri acrilici e vinilici;
- le amilasi (pH @ 7,2) idrolizzano i legami glucosidici di polisaccaridi quali amido, cellulosa, gomme vegetali;

– saliva artificiale prodotto a base di mucina per la pulitura pittorica superficiale, particolarmente efficace se impiegata come lavaggio intermedio dopo la pulitura con enzimi o con saponi resinosi.

Formulati

Per asportare croste nere di piccolo spessore (1-2 mm) potrà essere utilizzato un preparato così formulato:

– 1000 g di acqua deionizzata;

– 50 g di carbosilmetilcellulosa (per dare consistenza tixotropica all'impasto);

– 30 g di bicarbonato di sodio (NaHCO3);

– 50-100 g di EDTA (bisodico).

In alternativa AB 57; formulato messo a punto dall'ICR, dovrà presentare, preferibilmente, un PH intorno a 7,5 (sarà comunque sufficiente che il pH non superi il valore 8 così da eludere fenomeni di corrosione dei calcari e la eventuale formazione di sotto prodotti dannosi). Sarà composto da:

– 1000 cc. di acqua;

– 30 g di bicarbonato d'ammonio(Na4HCO3);

– 50 g di bicarbonato di sodio(NaHCO3);

– 25 g di EDTA (bisodico);

– 10 cc. di desogen (sale d'ammonio quaternario, tensioattivo, fungicida);

– 60 g di carbossimetilcellulosa.

La quantità di EDTA potrà essere variata e portata, se ritenuto necessario, a 100-125 g.

Alla miscela potranno essere aggiunte ammoniaca (NH4OH) o trietanolammina (C3H4OH3)N allo scopo di facilitare la dissoluzione di componenti "grassi" presenti nell'agente patogeno.

Dietro specifica indicazione della D.L. l'appaltatore potrà, inoltre, impiegare acido cloridrico per l'asportazione di solfato di calcio (rapporto con acqua 1/500); acido fosforico, floruri, fosfati e citrati per rimuovere macchie di ruggine su pietre silicee; soluzione satura di fosfato di ammonio (con pH portato a 6) per rimuovere macchie di ruggine su pietre calcaree.

4.15.5 *CARBONATO E BICARBONATO DI AMMONIO*

Sali solubili in acqua, utilizzati in percentuali che potranno variare dal 5% al 100%. Detti prodotti, potranno essere utilizzati singolarmente o in composti (ad es., in combinazione con resine a scambio ionico). Sia il carbonato che il bicarbonato di ammonio presenteranno la capacità di decomporsi spontaneamente originando prodotti volatili (di norma questi sali risulteranno attivi per un lasso di tempo di circa 4-5 ore), la liberazione di ammoniaca conferirà al trattamento proprietà detergenti, mentre l'alcalinità (maggiore per il Carbonato che per il Bicarbonato) consentirà una graduale gelificazione di materiale di accumulo e vecchie patine proteiche e lipidiche, consentendone la rimozione dalla superficie. Questi sali eserciteranno, inoltre, un'azione desolfatante, riuscendo a trasformare il gesso, eventualmente presente sul supporto, in Solfato di Ammonio più solubile e facilmente asportabile con lavaggio acquoso. Se il materiale da asportare presenterà un'elevata percentuale di gesso, la concentrazione in acqua del carbonato o bicarbonato dovrà essere di tipo saturo (circa il 15-20% di sale in acqua deionizzata) mentre, per gli altri casi, basterà raggiungere il Ph necessario (9 per il carbonato, 8 per il bicarbonato) con soluzioni meno sature (5-7% in acqua deionizzata). L'uso del Bicarbonato d'Ammonio (o di sodio) sarà sconsigliato nel caso di interventi su materiali particolarmente degradati, specie per i marmi (nei quali si può avere una facile corrosione intergranulare e decoesione dei grani di calcite superficiale) e i calcari sensibilmente porosi dove potrà incontrare difficoltà nel rimuovere i residui dell'impacco.

I criteri di accettazione saranno quelli enunciati nell'ultimo capoverso dell'articolo 3.15, inoltre, la fornitura dovrà essere accompagnata da apposito foglio informativo che segnali il nome del fornitore e la rispondenza alle caratteristiche richieste.

4.15.6 *TENSIOATTIVI E DETERGENTI*

Prodotti composti da molecole contenenti un piccolo gruppo polare idrofilo ed una più lunga catena liofila; queste molecole si orienteranno in modo da avere il primo gruppo (quello polare) immerso in acqua e la parte apolare nello strato di sporco. I tensioattivi saranno utilizzati allo scopo di diminuire la

tensione superficiale dell'acqua così da aumentarne la "bagnabilità" e, di conseguenza, l'azione pulente. Essi, contrariamente da altre sostanze solubili in acqua, non si distribuiscono con uniformità nella massa ma si raggruppano selettivamente in maniera ordinata alla superficie della soluzione per tanto non richiedono, per essere efficienti, di una grande solubilità in acqua né di raggiungere un'alta concentrazione in tutto il volume. Il detergente dovrà rispondere a svariate proprietà tra le quali:

- potere bagnate ovvero capacità di ridurre la tensione superficiale dell'acqua, facilitandone la penetrazione;
- potere dissolvente organico ovvero capacità di solubilizzare sostanze organiche (olii, grassi, proteine);
- potere disperdente ovvero capacità di tenere in sospensione le particelle di depositi inorganici non solubilizzati o disgregati;
- potere emulsionante ovvero capacità di emulsionare grassi edoli;
- potere sequestrante e chelante ovvero capacità di legarsi ai sali di calcio e di magnesio per convertirli in sostanze solubili;
- potere tampone ovvero capacità di mantenere invariato il pH;
- potere battericida ovvero capacità di distruggere i microrganismi;
- potere sciacquante ovvero capacità di un detergente di essere asportato insieme allo sporco senza lasciare alcun residuo;

La sequenza di queste particolarità individuerà anche le fasi in cui si svilupperà l'azione detergente.
L'uso di tali prodotti dovrà essere autorizzato dalla D.L. I criteri di accettazione saranno quelli enunciati nell'ultimo capoverso dell'articolo 3.15 inoltre, la fornitura dovrà essere accompagnata da apposito foglio informativo che segnali il nome del fornitore e la rispondenza alle caratteristiche richieste.

4.15.7 *RESINE A SCAMBIO IONICO*

Le resine a scambio ionico sono copolimeri stirene funzionanti con gruppi acidi (resine a scambio cationico) o basici (resine a scambio anionico) in grado di "agganciare" le sostanze ioniche presenti nel substrato a cui vengono applicati.
Le resine a scambio cationico (descialbante) funzioneranno come agenti di pulitura nei confronti di scialbature e incrostazioni calcaree di neoformazione "sequestrando" ioni Calcio al supporto cui verrà applicata in modo lento e delicato, garantendo, pertanto, un buon controllo del grado di pulitura.
Le resine a scambio anionico (desolfatante) risulteranno invece attive nei confronti di gesso e solfati su superfici lapidee e affreschi, l'Idrossido di Calcio che viene prodotto da questa reazione reagirà spontaneamente con l'anidride carbonica atmosferica convertendosi in Carbonato di Calcio con conseguente ricomposizione della tessitura carbonatica del substrato e azione consolidante riaggregante.
Questi pulitori saranno applicate in seguito a miscelazione con acqua demineralizzata o distillata in rapporto variabile a secondo sia del prodotto utilizzato sia della consistenza finale (più pastosa da applicare a spatola ovvero più liquida da applicare a pennello) descritta negli elaborati di progetto. Se non diversamente specificato negli elaborati di progetto dovranno essere utilizzati impasti miscelati entro la stessa giornata lavorativa.
Sia le quantità di acqua, ottimali per la consistenza voluta dell'impasto, che la durata ed il numero delle applicazioni dovranno, necessariamente, essere ricercati di volta in volta, a seconda dei problemi di pulitura da affrontare, effettuando prove preliminari di trattamento su zone ridotte e tipologicamente significative delle superfici. I suddetti campioni dovranno essere eseguiti dall'appaltatore sotto stretto controllo della D.L.
I criteri d'accettazione dovranno essere quelli enunciati nell'ultimo capoverso dell'articolo 3.15, inoltre, la fornitura dovrà essere accompagnata da apposito foglio informativo che segnali il nome del fornitore e la rispondenza alle caratteristiche richieste.

4.15.8 *ADDENSANTI E SUPPORTANTI*

Questi prodotti garantiscono la gelificazione del solvente in modo da mantenerlo localizzato sulla superficie del manufatto policromo. In questo modo rendono l'operazione di pulitura più selettiva, e, allo stesso tempo, impediscono la penetrazione del solvente negli strati sottostanti, in più riducono il

processo d'evaporazione, diminuendo l'inalazione del solvente da parte dell'operatore. In linea generale gli addensanti dovranno essere lavorati ed applicati a pennello per tempi variabili secondo il caso e rimossi a secco o a tampone leggermente imbevuto di solvente senza lasciare residui dannosi per l'opera. La densità del gel finale sarà controllata dall'operatore a seconda delle esigenze specifiche.
I supportanti fondamentalmente si dividono in due categorie: addensanti cellulosici e solvent-gel. La scelta di gelificare un solvente con un addensante cellulosico anziché per mezzo di solvet-gel potrà discendere da molteplici fattori come ad esempio, l'eventuale presenza di materiali particolarmente sensibili all'acqua renderà gli addensanti cellulosici preferibili ai solvent-gel che, al contrario, risulteranno più idonei (grazie all'azione blandamente tensioattiva) per procedure di pulitura più generiche di superfici pittoriche e non.

4.15.8.1 ADDENSANTI CELLULOSICI

Supportanti inerti cellulosici agiscono per rigonfiamento diretto della struttura cellulosica da parte del solvente puro o di loro miscele. La metilcellulosa si rileva più adatta per gelificare solventi polari (acqua, alcool ecc.) o miscele di questi, da utilizzarsi in concentrazione dal 2 al 4% p/v. L'etilcellulosa si rileva, invece, più adatta per solventi a polarità medio bassa (clorurati, chetoni, esteri ecc.) o apolari; la percentuale di utilizzo va da il 6% al 10% (p/v) a seconda dei casi.

4.15.8.2 IDROSSI METIL-PROPIL CELLULOSA

Supportante cellulosico di enzimi o gelificazioni di solventi. Agisce da tensioattivo, diminuendo la tensione superficiale dell'acqua ovvero del solvente organico, amplificando il potere bagnate della soluzione e diminuendo il potere penetrante in un corpo poroso o la capacità di risalita capillare. Proprietà: modifica la viscosità di soluzioni, emulsioni e dispersioni acquose ed organiche dando vita a films elastici termoplastici, non appiccicosi, poco sensibili all'umidità da utilizzare per la pulitura di superfici policrome.

4.15.8.3 SOLVEN-GEL

Sono costituiti da acido poliacrilico e di cocco (art. 3.15.4 "prodotti chimici"). L'aggiunta del solvente scelto e di poche gocce d'acqua provocano il rigonfiamento del sistema e la formazione del gel.

4.15.9 *POLPA DI CELLULOSA*

La polpa di carta ovverosia la pasta di cellulosa dovrà presentare un colore bianco, dovrà essere deresinata e ottenuta da cellulose naturali. Le fibre dovranno presentare un'elevata superficie specifica, ed un'altrettanto elevato effetto addensante, un comportamento pseudoplastico, una buona capacità di trattenere i liquidi e dimostrarsi insolubili in acqua ed in solventi organici. Un Kg di polpa di cellulosa dovrà essere in grado di trattenere circa 3-4 litri di acqua; minore sarà la dimensione della fibra (00, 40, 200, 600, 1000 m) maggiore sarà la quantità di acqua in grado di trattenere.
I criteri di accettazione dovranno essere quelli enunciati nell'ultimo capoverso dell'articolo 3.15 inoltre, la fornitura dovrà essere accompagnata da apposito foglio informativo che segnali il nome del fornitore e la rispondenza alle caratteristiche richieste.

4.15.10 *ARGILLE ASSORBENTI*

Potranno essere utilizzate due tipologie di argilla: la sepiolite e l'attapulgite, entrambe fillosilicati idrati di magnesio appartenenti al gruppo strutturale della paligorskite, risulteranno capaci di impregnarsi di oli e grassi senza operare azioni aggressive sulla superficie oggetto di intervento. La granulometria dei due tipi di argilla dovrà essere di almeno 100-220 Mesh. Sia l'attapulgite che la sepiolite dovranno essere in grado di assorbire una grande quantità di liquidi (110-130%) in rapporto al loro peso (un kg di attapulgite risulterà capace di assorbire 1,5 kg d'acqua senza aumentare di volume). Le argille assorbenti, rispetto alla polpa di cellulosa, presenteranno l'inconveniente di sottrarre troppo rapidamente l'acqua dalle superfici trattate. In presenza di pietre molto porose potrà essere indicato ricorrere alla polpa di cellulosa (più facile da rimuovere rispetto alle argille).
I suddetti prodotti dovranno essere preparati diluendoli esclusivamente con acqua distillata o deionizzata fino a raggiungere un "fango" a consistenza pastosa (con notevoli caratteristiche tixotropiche) in modo da consentirne la lavorazione in spessori di cm 2-3.

I criteri di accettazione saranno quelli enunciati nell'ultimo capoverso dell'articolo 3.15, inoltre, la fornitura dovrà essere accompagnata da apposito foglio informativo che segnali il nome del fornitore e la rispondenza alle caratteristiche richieste.

4.15.11 *IMPACCHI BIOLOGICI*

Sono impasti da utilizzare su manufatti lapidei delicati o particolarmente decoesi, posti all'esterno, su quali non sarà possibile eseguire puliture a base di acqua nebulizzata senza arrecare ulteriori danni. I suddetti impacchi dovranno essere a base di argille assorbenti, contenenti prodotti a base ureica così composti:

– 1000 cc di acqua;

– 50 g di urea (NH2)2CO;

– 20 cc di glicerina (CH2OH)2CHOH.

Il fango che si otterrà dovrà essere steso in spessori di almeno 2 cm da coprire con fogli di polietilene. I tempi di applicazione saranno stabiliti dall'appaltatore sotto il controllo della D.L. in base a precedenti prove e campionature.

4.15.12 *APPARECCHIATURA LASER*

L'apparecchiatura selettiva Laser (Light Amplification by Stimulated Emission of Radiation) ad alta precisione è utile per asportare depositi carbogessosi da marmi e da materiali di colore chiaro, oltre che depositi e patine superficiali da legno, bronzo, terrecotte ed intonaci.

Lo strumento sarà principalmente composto da due elementi: il gruppo laser ed il gruppo di raffreddamento. Il gruppo laser se separato dal gruppo di raffreddamento, dovrà essere allocato in idonea struttura concepita appositamente per le condizioni di cantiere (dotazione di ruote con gomme gonfiabili, anello di sollevamento ecc.).

Il raggio, secondo il tipo di apparecchio, potrà essere condotto sulla superficie da pulire utilizzando un braccio meccanico snodato (dotato, all'interno degli snodi, di una serie di specchi) della lunghezza di circa 2 m terminante con un utensile che l'operatore governa a mano per indirizzare il raggio sulla superficie o un sistema a fibre ottiche che conducono il raggio sino ad una pistola che verrà utilizzata direttamente dall'operatore (la distanza tra apparecchio e superficie dipenderà dalla lunghezza delle fibre ottiche utilizzate, normalmente si aggirerà sui 10-15 m); su questa sorta di pistola dovranno essere posizionati i sistemi di regolazione dell'emissione laser (più precisamente la regolazione dell'emissione di energia, la modulazione della frequenza di emissione graduabile in termini di colpi al secondo, e la focalizzazione del raggio sulla superficie del manufatto da pulire). L'apparecchio dovrà, in ogni caso, possedere buone doti di maneggevolezza, avere la possibilità di poter utilizzare diverse lunghezze d'onda (oltre alla classica 1064 anche 532, 355, 266 mm), di regolare l'emissione di energia per impulso (di norma variabile da 80 mJ a 900 mJ), la modulazione delle frequenze di emissione degli impulsi (di norma 1/2/5/10/20/50 Hz), la focalizzazione del raggio sulla superficie del manufatto da pulire.

Le apparecchiature laser potranno utilizzare essenzialmente due diversi regimi di funzionamento che corrisponderanno a diverse durate temporali di impulso:

– modalità Q-Swicthing ad impulso corto (4-10 ns) atto alla rimozione diretta del deposito

– modalità Free Running con impulso lungo (200-1000 ms) con energie incidenti controllate, atte semplicemente a staccare il deposito dal substrato, da rimuovere successivamente con altre tecniche (bisturi).

Apparecchi di nuova generazione o in via di sperimentazione si collocano in una regione di durata di impulso intermedia ovvero short free running.

L'apparecchiatura dovrà, essere esclusivamente utilizzata da personale altamente specializzato in grado di valutare attentamente i risultati ottenuti, eventualmente variando di volta in volta i parametri esecutivi ed applicativi (lunghezza d'onda, durata, ripetizione degli impulsi, energia del flusso, sezione trasversale, convergenza del fascio). In questo modo il laser potrà essere tarato in modo da ottenere risultati specifici (autolimitazione, selettività, discriminazione).

4.15.13 *BIOCIDI*

Prodotti da utilizzarsi per l'eliminazione di muschi e licheni. I suddetti prodotti dovranno, necessariamente, essere utilizzati con molta attenzione e cautela, dietro specifica indicazione della D.L.

e solo dopo aver eseguito accurate indagini sulla natura del terreno e sul tipo di azione da svolgere oltre naturalmente all'adozione di tutte le misure di sicurezza e protezione degli operatori preposti all'applicazione del prodotto. Questi prodotti potranno presentare, a seconda dei casi e delle indicazioni di progetto, le seguenti caratteristiche:

- azione selettiva e limitata alla specie da eliminare;
- tossicità limitata verso l'ambiente così da non alterare per tempi prolungati l'equilibrio del terreno interessato dall'azione disinfettante;
- atossicità nei riguardi dell'uomo;
- totale assenza di prodotti o componenti in grado di danneggiare l'organismo murario ovvero le porzioni intonacate;
- limitata durata dell'attività chimica;
- totale assenza di fenomeni inquinanti nei confronti delle acque superficiali e profonde.

Per indicazioni inerenti la scelta dei metodi di controllo del biodeterioramento si rimanda a quanto enunciato nel documento NorMaL 30/89, mentre per ulteriori informazioni sulla caratterizzazione, sull'efficacia e sul trattamento dei biocidi si rimanda a quanto enunciato nei documenti NorMaL 35/91, 38/93, 37/92.

4.15.13.1 ALGHICIDI, BATTERICIDI, FUNGICIDI

4.15.13.1.1 Composti inorganici

1) Perossido di idrogeno (acqua ossigenata) utilizzato a 120 volumi risulterà adatto per sopprimere alghe e licheni su apparecchi murari. Presenta forti capacità ossidanti; potrà essere causa di sbiancamenti del substrato, ed agirà esclusivamente per contatto diretto. La sua azione non durerà nel tempo.
2) Ipoclorito di sodio (varechina) utilizzato in soluzione acquosa al 2%-7% per asportare alghe e licheni. La varechina potrà essere causa di sbiancamenti del materiale lapideo; inoltre, se non verrà interamente estratta dal materiale lapideo ne potrà determinare l'ingiallimento.

4.15.13.1.2 Composti organici

Formalina soluzione acquosa di aldeide formica, disinfettante utilizzato in soluzione acquosa al 5% per irrorare superfici attaccate da alghe verdi licheni e batteri.

4.15.13.1.3 Composti fenolici e derivati

1) Orto-fenil-fenolo (OPP) ed i suoi sali sodici (OPPNa) sono attivi su un largo spettro di alghe, funghi e batteri; la loro tossicità potrà ritenersi tollerabile. L'orto-fenil-fenolo risulterà preferibile poiché presenterà una minore interazione con il supporto.
2) Di-clorofene prodotto ad amplissimo spettro, con tossicità molo bassa, non presenterà interazioni con il supporto anche se organico.
3) Penta-clorofenolo (PCP) ed i suoi sali sodici (PCPNa) utilizzati in soluzioni acquose al 1% presentano un largo spettro. La loro tossicità è al limite della tolleranza; la loro interazione con il supporto potrà determinare l'annerimento del legno ed il mutamento cromatico dei pigmenti basici.

4.15.13.1.4 Composti dell'ammonio quaternario

Derivati dell'ammonio quaternario (come il Benzetonio cloruro) da utilizzare in soluzione dal 2-4% in acqua demineralizzata per la disinfestazione di alghe, muschi e licheni, anche se per questi ultimi la sua efficacia risulterà, talvolta, discutibile. La miscelabilità in acqua del prodotto permette un elevato potere di penetrazione e di assimilazione dei principi attivi da parte dei microrganismi eliminandoli e neutralizzando le spore. Il benzetonio cloruro è di fatto un disinfettante germicida con spettro d'azione che coinvolge batteri, lieviti, microflora ed alghe. La sua azione risulterà energica ma non protratta nel tempo, in quanto non sarà in grado di sopprimere le spore; l'eventuale presenza di nitrati ne ridurrà considerevolmente l'efficienza. Potrà essere utilizzato sia su pietra che su superfici lignee.

4.15.13.2 ERBICIDI

Il controllo dello sviluppo della vegetazione infestante superiore potrà essere assicurato solo utilizzando prodotti che interverranno sulla fotosintesi, tali composti potranno, talvolta, essere indicati anche per la soppressione di certi tipi di alghe. Per la rimozione di vegetazione inferiore e superiore su apparecchi murari, se non diversamente specificato dagli elaborati di progetto, dovranno essere preferiti erbicidi non selettivi (ovvero che impediscano qualsiasi sviluppo vegetale) a base nitro-organica.

1) Solfato di ammonio prodotto da impiegare per il trattamento puntuale delle radici degli alberi così da trattenerne lo sviluppo.
2) Fluometuron da impiegare contro muschi e licheni in soluzioni acquose al 2%.
3) Simazina prodotto antigermitivo di preemergenza da utilizzare per impedire la crescita di vegetazione superiore, licheni e muschi presenta una azione preventiva per circa 1-2 anni. Da utilizzare preferibilmente in area archeologica.
4) Picloram erbicida non selettivo da impiegare per il controllo della vegetazione, dovrà, pertanto, essere impiegato con estrema cautela e solo dietro specifica indicazioni della D.L. e degli organi di tutela del bene oggetto di trattamento.
5) Gliyfosato diserbante sistematico da utilizzare per sopprimere licheni e piante superiori in soluzioni acquose al 2%. È l'unica molecola in grado di devitalizzare alla radice infestanti come gramigna e rovo. Dovrà essere applicato nel momento di massimo rigoglio vegetativo. Non presenterà, una volta terminato il trattamento, composti residui.

Tabella 3.14.1 Tabella riassuntiva dei biocidi e dei loro campi di applicazione

Biocidi	Alghe	Licheni	Funghi	Batteri	Piante
Perossido di idrogeno 120 vol.	+++	++	----	++	----
Benzetonio cloruro	+++	++	----	++	----
Di-clorofene	+++	++	+	----	----
Penta-clorofenolo	+++	----	++	++	----
Formalina	+++	+++	++	+++	+
Fluometuron	+++	++	++	----	----
Simazina	----	++	+++	----	+++
Gliyfosato	----	+++	----	----	+++

I criteri d'accettazione dei biocidi dovranno essere quelli enunciati nell'ultimo capoverso dell'articolo 3.15, inoltre, la fornitura dovrà essere accompagnata da apposito foglio informativo che segnali il nome del fornitore e la rispondenza alle caratteristiche richieste.

4.16 MATERIALI IMPREGNANTI – GENERALITA'

La procedura di impregnazione dei materiali costituenti le superfici esterne dei fabbricati sarà rivolta a tutelare le strutture architettoniche (ovvero archeologiche) da attacchi da agenti patogeni siano essi di natura fisica, chimica e/o meccanica. I "prodotti" da utilizzarsi per l'impregnazione dei manufatti potranno essere utilizzati quali pre-consolidanti, consolidanti e protettivi. All'appaltatore sarà, vietato utilizzare prodotti impregnanti senza la preventiva autorizzazione della D.L. e degli organi preposti alla tutela del bene in oggetto, nonché fare uso generalizzato delle suddette sostanze.
Ogni prodotto potrà essere utilizzato previa esecuzione di idonee prove applicative eseguite in presenza della D.L. e dietro sua specifica indicazione.
La scelta dei suddetti prodotti dovrà riferirsi alla natura e alla consistenza delle superfici che potranno presentarsi: esenti di rivestimento con pietra a vista compatta e tenace ovvero con pietra a vista tenera e porosa; esenti di rivestimento in cotti a vista albasi e porosi, mezzanelli (dolci o forti) o ferrioli; esenti di rivestimento in calcestruzzo; rivestite con intonaci e coloriture realizzati durante i lavori o, infine, rivestite con intonaco e coloriture preesistenti.
Altri fattori che dovranno influenzare la scelta delle sostanze impregnanti dovranno essere quelli risultati a seguito della campagna diagnostica condotta, necessariamente, dall'appaltatore secondo quanto prescritto dalle raccomandazioni NorMaL e da quanto indicato dalla D.L. Ogni fornitura dovrà, in

ogni caso, essere sempre accompagnata da una scheda tecnica esplicativa fornita dalla casa produttrice, quale utile riferimento per le analisi che si andranno ad eseguire. In specifico, le peculiarità richieste, in relazione al loro utilizzo, saranno le seguenti:

- atossicità;
- elevata capacità di penetrazione;
- resistenza ai raggi U.V.;
- buona inerzia chimica nei confronti dei più diffusi agenti inquinanti;
- assenza di sottoprodotti di reazione dannosi;
- comprovata inerzia cromatica (comunque da verificarsi in fase applicativa);
- traspirabilità al vapor d'acqua;
- assenza di impatto ambientale;
- sicurezza ecologica;
- soddisfacente compatibilità fisico-chimica con il materiale da impregnare;
- totale reversibilità dalla reazione di indurimento;
- facilità di applicazione;
- solubilizzazione dei leganti.

I prodotti di seguito elencati (forniti nei contenitori originali e sigillati), saranno valutati al momento della fornitura. La D.L. ai fini della loro accettazione, potrà procedere ai controlli (anche parziali) su campioni della fornitura ovvero richiedere un attestato di conformità. Per il campionamento dei prodotti ed i metodi di prova dovrà essere fatto riferimento alle norme UNI vigenti.

4.16.1 *IMPREGNANTI PER IL CONSOLIDAMENTO*

I prodotti impregnati da impiegarsi per il consolidamento e/o la protezione dei manufatti architettonici od archeologici, salvo eventuali prescrizioni o specifiche inerenti il loro utilizzo, dovranno possedere le seguenti caratteristiche comprovate da prove ed analisi da eseguirsi in situ o in laboratorio:

- elevata capacità di penetrazione nelle zone carenti di legante;
- resistenza chimica e fisica agli agenti inquinanti ed ambientali;
- spiccata capacità di ripristinare i leganti tipici del materiale oggetto di intervento senza dar vita a sottoprodotti di reazione pericolosi (quali ad es. sali superficiali);
- capacità di fare traspirare il materiale così da conservare la diffusione del vapore;
- penetrazione in profondità così da evitare la formazione di pellicole in superficie;
- "pot-life" sufficientemente lungo tanto da consentire l'indurimento solo ad impregnazione completata;
- perfetta trasparenza priva di effetti traslucidi;
- spiccata capacità a mantenere inalterato il colore del manufatto.

I prodotti consolidanti più efficaci per materiali lapidei (naturali ed artificiali) apparterranno fondamentalmente alla classe dei composti organici, dei composti a base di silicio e dei composti inorganici la scelta sarà in ragione alle problematiche riscontrate.

4.16.1.1 COMPOSTI ORGANICI

A differenza dei consolidamenti inorganici, che basano il loro potere consolidante sull'introduzione nel materiale di molecole simili a quelle del substrato lapideo naturale o artificiale con il quale devono legarsi, i consolidamenti organici eserciteranno la loro azione mediante un elevato potere adesivo, capace di saldare tra loro i granuli decoesi del materiale lapideo.

Questi composti, in gran parte dotati anche di proprietà idrorepellente e quindi protettive, saranno per lo più polimeri sintetici noti come "resine" le quali opereranno introducendosi all'interno del sistema

capillare dei materiali dove si deporranno successivamente all'evaporazione del solvente (soluzione) o del veicolo (emulsioni) che le racchiude, dando vita ad una rete polimerica che circonderà le particelle.
I suddetti composti potranno essere termo-plastici o termo-indurenti: i primi sono costituiti da singole unità polimeriche (sovente con struttura quasi lineare) non stabilmente legate una con l'altra ma connesse solo da deboli forze. Tali polimeri garantiranno una buona reazione ad urti e vibrazioni, non polimerizzando una volta penetrati nel materiale; manterranno, inoltre, una certa solubilità che ne garantirà la reversibilità, saranno, in genere adoperati per materiali lapidei, per le malte e per i legnami (nonché per la protezione degli stessi materiali e dei metalli); la loro applicazione avverrà distribuendo una loro soluzione (ovvero anche un'emulsione acquosa) magari associando altri componenti (tensioattivi, livellanti ecc.), la successiva evaporazione del solvente lascerà uno strato più o meno sottile di materiale consolidante. I polimeri termoplastici risulteranno spesso solubili in appropriati solventi (sovente funzionalizzanti come chetoni, idrocarburi clorurati, aromatici ecc.) e potranno essere, all'occorrenza plasmati attraverso un idoneo riscaldamento.
I prodotti termoindurenti (costituiti da catene singole che però sono in grado di legarsi fortemente tra loro dando vita ad una struttura reticolare che interessa tutta la zona di applicazione) avranno, al contrario, solubilità pressoché nulla, risulteranno irreversibili, piuttosto fragili e sensibili all'azione dei raggi U.V.; saranno, di norma, impiegati come adesivi strutturali. Al fine di migliorare il grado di reticolazione e di conseguenza le caratteristiche di aderenza può risultare utile operare una preliminare operazione di deumidificazione del supporto di applicazione.

4.16.1.1.1 Resine acriliche

Le resine acriliche sono composti termoplastici ottenuti dalla polimerizzazione di esteri etilici e metilici dell'acido acrilico e dell'acido meacrilico. Le caratteristiche dei singoli prodotti variano entro limiti abbastanza ampi in relazione al monomero (ovvero ai monomeri, se copolimeri) di partenza e la peso molecolare del polimero. La maggior parte delle resine acriliche liberano i solventi con una certa difficoltà e lentezza, pertanto un solvente ad evaporazione rapida come l'acetone (in rapporto 1:1), fornisce, generalmente, risultati migliori rispetto ad altri solventi tipo toluolo e xilolo (che inoltre presentano un grado di tossicità più elevato). Questa classe di resine presenterà una buona resistenza all'invecchiamento, alla luce, agli agenti chimici dell'inquinamento. Il loro potere adesivo è buono grazie alla polarità delle molecole, ma essendo polimeri termoplastici, non potranno essere utilizzati come adesivi strutturali; il limite risiede nella scarsa capacità di penetrazione, sarà, infatti, difficile raggiungere profondità superiori a 0,5-1 cm (con i solventi alifatici clorurati si possono ottenere risultati migliori per veicolare la resina più in profondità). Possiedono in genere buona idrorepellenza che tenderà, però a decadere nel tempo; se il contatto con l'acqua si protrarrà per tempi superiori alle 90 ore, inoltre, sempre in presenza di acqua, tenderanno a dilatarsi pertanto, risulteranno adatte per superfici interne o quantomeno per superfici non direttamente esposte agli agenti atmosferici.
Resine acriliche solide: tra le resine acriliche da utilizzare in soluzione, se non diversamente specificato da indicazioni di progetto, si può ricorrere ad una resina acrilica solida a base di Etil-metacrilato/metil-acrilato fornita in scaglie diluibile in vari solventi organici tra i quali i più usati sono diluente nitro, acetone, clorotene, sarà anche miscibile con etanolo con il quale formerà una soluzione lattiginosa e film completamente trasparente. Questa resina grazie all'eccellente flessibilità, trasparenza, resistenza agli acidi, agli alcali, agli oli minerali, vegetali e grezzi, alle emanazioni dei prodotti chimici ed al fuoco può essere impiegata per il consolidamento di manufatti in pietra, legno, ceramica e come fissativo ed aggregante superficiale di intonaci ed affreschi interni. In linea generale la preparazione della soluzione dovrà seguire i seguenti passaggi: unire per ogni litro di solvente scelto dalla D.L. a seconda del tipo di intervento, da 20 fino a 300 g di resina solida, in un contenitore resistente ai solventi. Il solvente dovrà essere messo per primo nel recipiente di diluizione e mentre verrà tenuto in agitazione, si inserirà gradualmente la resina fino a perfetta soluzione. Sarà consigliabile tenere in agitazione la miscela ed operare ad una temperatura di oltre 15°C così da evitare che i tempi di dissoluzione siano troppo lunghi. Dovranno, inoltre, essere evitate le soluzioni superiori al 30% perché troppo vischiose. Se richiesta dagli elaborati di progetto potranno essere aggiunti nella soluzione quali agenti opacizzanti: cera microcristallina (fino al 47% del solido totale) o silice micronizzata (fino al 18% del solido totale).
Orientativamente le percentuali di resina utilizzate p/v potranno essere: 2-5% per il preconsolidamento di elementi lapidei; 10% per il consolidamento del legno e per la verniciatura fissativa a spray di dipinti; 20% per il fissaggio di frammenti di pietra, stucco decoeso, tessere di mosaico ecc. mediante fazzoletti di garza di cotone; 30% per il fissaggio di scaglie in pietra o laterizio.

I criteri di accettazione dovranno essere quelli enunciati nell'ultimo capoverso dell'articolo 3.16 ("Materiali impregnati – generalità"), inoltre, la fornitura dovrà essere accompagnata da apposito foglio informativo che segnali il nome del fornitore e la rispondenza alle caratteristiche richieste.

4.16.1.1.2 Resine epossidiche

A questa categoria appartengono prodotti a base di resine epossidiche liquide che presenteranno le seguenti caratteristiche: bassa viscosità, elevato residuo secco, esenti da solventi con reattività regolare, polimerizzabile a temperatura ambiente (12-15°C) ed in presenza di umidità. Questa classe di resine presenterà, inoltre, elevate caratteristiche di resistenza chimica (soprattutto agli alcali), meccanica e di adesione così da consentire il ripristino dell'omogeneità iniziale delle strutture lesionate. L'applicazione potrà avvenire a pennello, a tampone, con iniettori in ogni caso sotto stretto controllo dal momento che presenteranno un limitato pot-life. L'elevate caratteristiche meccaniche (in genere non compatibili con i materiali lapidei), la bassa permeabilità al vapore, il rapido invecchiamento con conseguente ingiallimento se esposte ai raggi U.V. non rende questo tipo di resine particolarmente adatto per superfici di materiali porosi quali pietra, legno, cotto, malta. Il loro impiego dovrà, pertanto, essere attentamente vagliato dall'appaltatore e sempre dietro specifica richiesta della D.L. orientativamente potranno essere messe in opera per il consolidamento/protezione di manufatti industriali, di superfici in cls e di costruzioni sottoposte ad un forte aggressione chimica.
I criteri di accettazione dovranno essere quelli enunciati nell'ultimo capoverso dell'articolo 3.16 ("Materiali impregnati – generalità), inoltre, la fornitura dovrà essere accompagnata da foglio apposito foglio informativo che segnali il nome del fornitore e la rispondenza alle caratteristiche richieste.

4.16.1.1.3 Resine fluorurate

A questa classe di resine appartengono diversi composti i più utilizzati sono i copolimeri fluorurati (ad es., copolimero vinilidene fluoro-esafluoropropene) con buone proprietà elastiche e grande stabilità chimica. Sono prodotti a doppia funzionalità consolidanti e protettivi idro ed oleorepellenti che non polimerizzano dopo la loro messa in opera in quanto già prepolimerizzati, pertanto non subiranno alterazioni nel corso dell'invecchiamento e di conseguenza non variano le loro proprietà. Questi composti presenteranno sia discrete doti di aggreganti superficiali, utili per il preconsolidamento di materiali decoesi come marmi, pietre, laterizi e d intonaci (anche se non potranno essere considerati veri e propri consolidanti nonostante presentino il vantaggio di creare una struttura "non rigida" attorno ai granuli degradati della pietra eludendo, in questo modo, così le tensioni dovute a sbalzi termici e ai differenti coefficienti di dilatazione termica dei materiali), sia, soprattutto, protettive idrofobizzanti; risulteranno permeabili al vapore d'acqua, reversibili in acetone anidro e stabili ai raggi U.V.. Generalmente, saranno disciolte in solventi organici (ad es. acetone, acetato di butile ecc.) dal 2-3% fino al 7-10% in peso (la viscosità elevata consiglia tuttavia di utilizzare soluzioni a basse concentrazioni ad es., al 3% in 60% di acetone e 37% di Acetato di Butile) e potranno essere applicati a pennello o a spray in quantità variabili a seconda del tipo di materiale da trattare e della sua porosità.
I criteri di accettazione dovranno essere quelli enunciati nell'ultimo capoverso dell'articolo 3.16 ("Materiali impregnati – generalità"), inoltre, la fornitura dovrà essere accompagnata da apposito foglio informativo che segnali il nome del fornitore e la rispondenza alle caratteristiche richieste.

4.16.1.1.4 Resine acril-siliconiche

Classe di prodotti a base di resine acriliche e siliconiche che, combinando le caratteristiche di entrambe le sostanze, risultano in grado di assolvere sia la funzioni consolidante riaggregante (propria della resina acrilica), sia quella protettiva idrorepellente (propria di quelle siliconiche); inoltre, grazie alla bassa viscosità del composto, l'impregnazione, rispetto alle resine acriliche, avverrà più in profondità (fino a 4-5 cm). Disciolte in particolari solventi organici risulteranno particolarmente indicate per interventi di consolidamento su pietra calcarea, arenaria, per superfici intonacate di varia natura, su mattoni in laterizio, su marmi e manufatti in gesso, elementi in cemento, opere in cemento armato e legno dolce e duro purché ben stagionato ed asciutto. Questo specifico tipo di resina trova particolare utilizzo in presenza di un processo di degrado provocato dall'azione combinata da aggressivi chimici ed agenti atmosferici: la resina penetrando nel manufatto, lo consoliderà senza togliergli la sua naturale permeabilità al vapore acqueo e, formando un sottilissimo velo superficiale, lo proteggerà rendendolo idrorepellente e resistente all'azione degli agenti atmosferici ed ai raggi ultravioletti.
Le resine acril-siliconiche dovranno essere utilizzate con idonei solventi organici (di natura preponderalmente polari al fine di favorirne la diffusione) prescritti dal produttore o indicati dalla D.L.

così da garantire una bassa viscosità della soluzione (25±5 mPas a 25°C), il residuo secco garantito dovrà essere di almeno il 10%. L'essiccamento del solvente dovrà avvenire in maniera estremamente graduale in modo da consentire la diffusione del prodotto per capillarità anche dopo le 24 ore dalla sua applicazione.
Questa tipologia di resine non solo dovrà essere applicata su superfici perfettamente asciutte ma non potrà avere neanche in fase di applicazione (durante la polimerizzazione e/o essiccamento del solvente) contatti con acqua poiché questo fattore potrebbe comportare la formazione di prodotti secondari dannosi pertanto, dovrà essere cura dell'appaltatore proteggere tempestivamente dalla pioggia la superficie trattata prima, durante e dopo l'operazione di consolidamento. Al fine di evitare che il consolidante emetta il solvente troppo rapidamente e di conseguenza dia vita ad un film o una crosta sulla superficie del manufatto non sarà consentito operare con alte temperature (condizioni ottimali 15-25°C) o con diretto irraggiamento solare.
La suddetta resina dovrà presentare le seguenti caratteristiche:

– elevata penetrazione;
– elevata traspirabilità;
– resistenza agli agenti atmosferici;
– nessuna variazione ai raggi U.V.;
– impermeabile all'acqua;
– permeabile al vapore;
– essere in grado di aumentare la resistenza agli sbalzi termici (così da eliminare i fenomeni di decoesione);
– non ingiallirsi nel tempo.

I criteri di accettazione dovranno essere quelli enunciati nell'ultimo capoverso dell'articolo 3.16 ("Materiali impregnati – generalità"), inoltre, la fornitura dovrà essere accompagnata da apposito foglio informativo che segnali il nome del fornitore e la rispondenza alle caratteristiche richieste.

4.16.1.1.5 Resine poliuretaniche

Prodotti termoplastici o termoindurenti; in relazione ai monomeri utilizzati in partenza, presenteranno buone proprietà meccaniche, buona adesività ma bassa penetrabilità. Il prodotto dovrà possedere un'accentuata idrofilia in modo da garantire la penetrazione per capillarità, anche su strutture murarie umide inoltre, dovrà essere esente da ingiallimento (non dovranno pertanto contenere gruppi aromatici), presentare un basso peso molecolare, un'elevata resistenza agli agenti atmosferici e ai raggi U.V., un residuo secco intorno al 3%, un indurimento regolabile fino a 24 ore posteriore all'applicazione nonché una reversibilità entro le 36 ore dall'applicazione.
Sovente si potranno utilizzare in emulsione acquosa che indurirà rapidamente dopo l'evaporazione dell'acqua. Messe in opera per mezzo di iniezioni, una volta polimerizzate, le resine poliuretaniche dovranno trasformarsi in schiume rigide, utili alla stabilizzazione di terreni all'isolamento delle strutture dagli stessi, a sigillare giunti di opere in cls, e a risarcire fessurazioni nelle pavimentazioni e nelle strutture in elevazione sia di cemento armato sia in muratura. Queste resine, oltre che come consolidanti, potranno essere adoperate come protettivi e impermeabilizzanti: utilizzando l'acqua come reagente, si rileveranno confacenti per occlusioni verticali extramurari contro infiltrazioni. Questa classe di resine potrà essere considerata una buona alternativa alle resine epossidiche rispetto alle quali presentano una maggiore flessibilità ed una capacità di indurimento anche a 0°C.
I criteri di accettazione saranno quelli enunciati nell'ultimo capoverso dell'articolo 3.16 ("Materiali impregnati – generalità"), inoltre, la fornitura dovrà essere accompagnata da apposito foglio informativo che segnali il nome del fornitore e la rispondenza alle caratteristiche richieste.

4.16.1.2 COMPOSTI A BASE DI SILICIO

4.16.1.2.1 Silicati di etilene

Più precisamente estere etilico dell'acido silicico sostanza monocomponente fluida, incolore, a bassa viscosità, dovrà essere applicato in diluizione in solventi organici in parte polari (alcoli) in parte non polari (ad es. acquaragia minerale pura), in percentuali (in peso) comprese fra 60% e 80%. Al fine di

stabilire la quantità di prodotto da utilizzare si renderanno necessari piccoli test da eseguirsi su superfici campioni. Questi test serviranno, inoltre, da spia per determinare l'eventuale alterazione dell'opacità della pietra e della sua tonalità durante e subito dopo il trattamento.
Questo tipo di consolidante si rivelerà molto resistente agli agenti atmosferici e alle sostanze inquinanti, non verrà alterato dai raggi ultravioletti, e presenterà il vantaggio di possedere un elevato potere legante (dovuto alla formazione di silice amorfa idrata) soprattutto nei confronti di materiali lapidei naturali contenenti silice anche in tracce, quali arenarie, i tufi, le trachiti, ma anche su altri materiali artificiali quali i mattoni in laterizio, le terracotte, gli intonaci, gli stucchi, risultati positivi potranno essere ottenuti anche su materiali calcarei. Tale prodotto non risulta idoneo per il trattamento consolidante del gesso o di pietre gessose. Tra l'estere etilico dell'acido silicico e l'acqua che aderisce alle pareti dei capillari avviene una reazione che darà luogo alla formazione di gel di silice ossia un nuovo legante; come sottoprodotto si formerà alcol etilico che si volatilizzerà. La reazione chimica di consolidamento si completa entro circa 15-21 giorni dall'applicazione in condizioni normali (20°C e 50-60% di umidità relativa).
Il consolidamento con silicato di etile dovrà rispondere ai seguenti requisiti fondamentali:

- prodotto monocomponente non tossico e di facile applicazione;
- ottima penetrazione nel supporto lapideo da trattare, dovuta al suo basso peso molecolare e alla scelta della miscela
- solventi;
- essiccamento completo senza formazione di sostenne secondarie appiccicose e di conseguenza nessuna adesione di
- depositi;
- formazione di sottoprodotti di reazione non dannosi al materiale trattato;
- formazione di un legante minerale, stabile ai raggi U.V., e affine al materiale lapideo;
- impregnazione senza effetto filmogeno di conseguenza il materiale lapideo trattato dovrà rimanere permeabile al
- vapore;
- assenza di variazioni cromatiche dei materiali lapidei trattati;
- il legante formatosi (SiO_2) si presenterà resistente agli acidi e pertanto resisterà alle piogge ed alle condense acide.

L'impregnazione con silicato di etile dovrà essere evitata (se non diversamente specificato dagli elaborati di progetto) nel caso in cui: il materiale da trattare non risultasse assorbente, in presenza sia di elevate temperature (> 25°C) che di basse temperature (< 10°C), con U.R. non > 70% e, se si tratta di manufatto esposto a pioggia, nelle quattro settimane successive al trattamento per questo, in caso di intervento su superficie esterne, si renderà necessario la messa in opera di appropriate barriere protettive.
I criteri di accettazione saranno quelli enunciati nell'ultimo capoverso dell'articolo 3.16 ("Materiali impregnati – generalità"), inoltre, la fornitura dovrà essere accompagnata da apposito foglio informativo che segnali il nome del fornitore e la rispondenza alle caratteristiche richieste.

4.16.1.3 COMPOSTI INORGANICI

Presentano, generalmente, una grande affinità con i materiali da trattare; risulteranno duraturi, ma irreversibili e poco elastici. La loro azione avverrà tramite l'infiltrazione, in forma liquida, nel materiale oggetto del trattamento dove, per evaporazione del veicolo, la componente minerale del composto, precipitando, darà vita ad una rete che si legherà alle particelle minerali circostanti. Le caratteristiche fisico-chimiche del legame saranno, quindi, simili (anche se non sempre uguali) a quelle del legante perduto o degradato.
A seguito all'uso dei consolidanti inorganici potranno insorgere i seguenti inconvenienti: scarsa penetrazione all'interno del materiale lapideo da trattare (potrà provocare il distacco della crosta superficiale alterata e consolidata), scarsa resistenza agli stress meccanici (imputabile alla loro rigidità e fragilità), scarsa efficienza se la pietra risulterà totalmente decoesa da presentare fratture con distanze fra i bordi superiori a 100 micron.

4.16.1.3.1 Idrossido di calce (calce spenta)

La calce applicata alle malte aeree (ovvero sugli intonaci) e alle pietre calcaree in forma di latte di calce penetra nei pori riducendone il volume; aderendo alle superfici dei minerali componenti, dovrebbe presentare la capacità di risaldarli tra loro. Il Carbonato di Calcio di neoformazione10#, non eserciterà, tuttavia, la stessa azione cementante avvenuto durante il lento processo di carbonatazione della calce pertanto, la similitudine tra processo naturale e la procedura di consolidamento si limiterà ad essere un'affinità chimica.
Questo tipo di trattamento potrà presentare l'inconveniente di lasciare depositi biancastri di carbonato di calce sulla superficie dei manufatti trattati, che, se non diversamente specificato negli elaborati di progetto (ovvero se previsto un successivo trattamento protettivo con prodotti a base di calce ad es., scialbatura), dovranno essere rimossi. In linea di massima, il consolidamento a base d'Idrossido di Calcio potrà essere applicato su intonaci debolmente degradati, situati in luoghi chiusi o sottoposti a limitate sollecitazioni termiche e, in ogni modo, al riparo da acque ruscellanti e cicli di gelo/disgelo.
I criteri di accettazione dovranno essere quelli enunciati nell'ultimo capoverso dell'articolo 3.16 ("Materiali impregnati – generalità") inoltre, la fornitura dovrà essere accompagnata da apposito foglio informativo che segnali il nome del fornitore e la rispondenza alle caratteristiche richieste.

4.16.1.3.2 Idrossido di bario (barite)

L'idrossido di Bario potrà essere utilizzato su pietre calcaree chiare e per gli interventi indirizzati a porzioni di intonaco dipinte a buon fresco di dimensioni ridotte quando vi sia l'esigenza di neutralizzare prodotti gessosi di alterazione. I vantaggi di questo prodotto sono sostanzialmente relativi al legante minerale, che verrà introdotto nel materiale e nella desolfatazione che converte il CaSO4 (altamente solubile) in BaSO4 (insolubile)11.
La porosità del materiale potrà essere ridotta solo parzialmente con il vantaggio nei riguardi dei meccanismi di alterazione legati all'assorbimento di acqua, ma non darà vita ad uno strato esterno impermeabile al vapore acqueo. Una controindicazione all'impiego di questo trattamento sarà rappresentata dal pericolo di sbiancamenti delle pietre o dei materiali scuri e nella formazione di patine biancastre superficiali, dovute alla precipitazione del Carbonato di Bario12# causata dall'eventuale apporto diretto d'anidride carbonica. Questo "inconveniente" potrà essere facilmente evitato eliminando l'eccesso di Idrossido di Bario dalla superficie esterna dell'oggetto prima che precipiti il Carbonato di Bario. Sarà sconsigliato l'uso su materiali ricchi, oltre che di gesso, di altri sali solubili in modo da evitare possibili di combinazioni che potrebbero produrre azioni degradanti.
Il trattamento con Idrossido di Bario viene spesso effettuato attraverso l'applicazione di soluzioni al 5-6% di sale in acqua demineralizzata supportate in forma di impacco in polpa di cellulosa per tempi variabili da caso a caso (dalle dodici alle quarantotto ore a seconda della permeabilità del substrato). L'elevata alcalinità ne impedisce l'applicazione in corrispondenza di pigmenti a base di rame, di lacche, e di leganti organici, materiali altamente sensibili a variazioni di pH.
I criteri di accettazione saranno quelli enunciati nell'ultimo capoverso dell'articolo 3.16 ("Materiali impregnati – generalità") inoltre, la fornitura dovrà essere accompagnata da apposito foglio informativo che segnali il nome del fornitore e la rispondenza alle caratteristiche richieste.

4.16.2 *IMPREGNANTI PER LA PROTEZIONE E L'IMPERMEABILIZZAZIONE*

I prodotti utilizzabili per i trattamenti di protezione, di norma, dovranno possedere le seguenti caratteristiche
comprovate da prove ed analisi da eseguirsi in situ o in laboratorio:

- basso peso molecolare ed un elevato potere di penetrazione;
- buona resistenza all'attacco fisico-chimico degli agenti atmosferici;
- buona resistenza chimica in ambiente alcalino;
- assenza di effetti collaterali e della formazione di sottoprodotti di reazione dannosi (produzione di sali);
- perfetta trasparenza ed inalterabilità dei colori;
- traspirazione tale da non ridurre, nel materiale trattato, la preesistente permeabilità ai vapori oltre il valore limite del 10%;
- non tossicità.

I protettivi più efficaci per i materiali lapidei (naturali ed artificiali tipo intonaci e cotti) apparterranno fondamentalmente alla classe dei composti organici e dei composti a base di silicio, la scelta sarà in ragione alle problematiche riscontrate.

4.16.2.1 COMPOSTI ORGANICI

4.16.2.1.1 Resine fluorurate

Per le caratteristiche di questa resina si rimanda all'articolo precedente. I criteri di accettazione saranno, in ogni caso, quelli enunciati nell'ultimo capoverso dell'articolo 3.16 ("Materiali impregnati – generalità"), inoltre, la fornitura dovrà essere accompagnata da apposito foglio informativo che segnali il nome del fornitore e la rispondenza alle caratteristiche richieste.

4.16.2.1.2 Resine acril-siliconiche

Per le caratteristiche di questa resina si rimanda all'articolo precedente. I criteri di accettazione saranno, in ogni caso, quelli enunciati nell'ultimo capoverso dell'articolo 3.16 ("Materiali impregnati – generalità"), inoltre, la fornitura dovrà essere accompagnata da apposito foglio informativo che segnali il nome del fornitore e la rispondenza alle caratteristiche richieste.

4.16.2.1.3 Resine poliuretaniche

Per le caratteristiche di questa resina si rimanda all'articolo precedente. I criteri di accettazione saranno, in ogni caso, quelli enunciati nell'ultimo capoverso dell'articolo 3.16 ("Materiali impregnati – generalità"), inoltre, la fornitura dovrà essere accompagnata da apposito foglio informativo che segnali il nome del fornitore e la rispondenza alle caratteristiche richieste.

4.16.2.2 COMPOSTI A BASE DI SILICIO

4.16.2.2.1 Silani

Più precisamente alchil-alcossi-silani monomeri che date le ridotte dimensioni delle molecole (uguali a quelle dell'acqua), presenteranno ottima penetrabilità e saranno capaci di idrofobizzare i capillari più piccoli e di opporre resistenza alla penetrazione dei cloruri e dei sali solubili. Presenteranno la capacità di trattare superfici umide grazie alla possibilità di solubilizzazione in solventi polari quali alcoli ed acqua; generalmente utilizzati su supporti alcalini e silicei, risultano perciò convenienti su oggetti in cotto, materiali lapidei, tufo, intonaci in malta bastarda, mattoni crudi ecc.; il loro uso sarà sconsigliato su marmi carbonatici e intonaci di calce aerea. Normalmente saranno utilizzati in soluzioni di solvente con concentrazione in secco variabile dal 20% al 40% in peso; in casi particolari si potranno utilizzare anche al 10%.
Il loro impiego sarà, in ogni modo, abbastanza limitato in quanto la notevole volatilità del composto ed un'eventuale pioggia battente a breve distanza di tempo dal trattamento (in pratica prima della polimerizzazione) potranno di-staccare gran parte del prodotto applicato, con il conseguente onere, necessario, di una maggior quantità di prodotto per avere gli effetti richiesti; inoltre, presenteranno l'inconveniente di generare un effetto perlante.
Questi prodotti potranno essere miscelati con silicato d'etile al fine di combinare le caratteristiche di entrambe le sostanze.
I criteri di accettazione saranno quelli enunciati nell'ultimo capoverso dell'articolo 3.16 ("Materiali impregnati – generalità"), inoltre, la fornitura dovrà essere accompagnata da apposito foglio informativo che segnali il nome del fornitore e la rispondenza alle caratteristiche richieste.

4.16.2.2.2 Sillossani (alchilsilossani oligomeri)

Più precisamente alchil-alcossi-silossani oligomerici ossia polimeri reattivi a basso peso molecolare. Potranno essere utilizzati sia in forma pura, cioè senza solvente, (in questo caso sarà consigliabile l'uso di monomeri piuttosto che quello di oligomeri o polimeri), sia in soluzione di solvente organico (generalmente con contenuto attivo del 5-10% in peso). Si rileverà efficace l'utilizzo su supporti compatti e scarsamente assorbenti; in funzione della loro particolare struttura chimica saranno in grado di infiltrarsi all'interno dei più fini capillari con un'elevata diffusione. Oltre all'ottima capacità di penetrazione i suddetti prodotti dovranno presentare le seguenti caratteristiche:

- elevata stabilità agli alcali ed ai raggi ultravioletti;
- passaggio invariato del vapore acqueo delle superfici trattate consegnate all'assenza di formazione di pellicola superficiale e nessuna occlusione dei capillari o dei pori dei supporti trattati;
- essiccazione fuori polvere per sola emissione del solvente veicolante;
- assenza di sottoprodotti di reazione, dandosi ai manufatti trattati;
- possibilità di trattamento di superfici leggermente umide;
- assenza di variazioni cromatiche delle superfici trattate.

Il trattamento ai silossani modificherà lo stato di tensione superficiale del sottofondo in modo tale che le gocce di pioggia scorreranno sulla superficie verticale senza imbibirla; inoltre, il trattamento non creerà una pellicola continua sul supporto, lasciando in questo modo al sottofondo la possibilità di traspirare, senza modificare l'equilibrio. L'elevata riduzione d'assorbimento dei sali da parte dei manufatti impregnati con silossani renderà il trattamento particolarmente indicato nei casi di risalita capillare nelle murature. Due, essenzialmente, saranno i fattori determinanti in favore dei silossani rispetto a silani: ovvero la più celere reazione per formare la materia attiva e la non perdita di materiale causata dall'evaporazione.
Questi prodotti potranno essere miscelati con silicato di etile al fine di combinare le caratteristiche di entrambe lesostanze, orientativamente una miscela idrorepellente consolidante potrà essere composta da il 7% di silossani ed il 60% di silicato di etile.
Gli alchilsilossani oligomeri potranno essere utilizzati anche in micro emulsioni acquose i componenti di una microemulsione saranno:

- una fase acquosa che costituiranno il liquido disperdente;
- una fase oleosa composta sa silani, silossani e polisilossani;
- un emulsificante formato da polisilossani con gruppi funzionali a base di acetato di ammonio, lo sviluppo di acido acetico da questo composto durante l'essiccazione serve da agente catalitico dei siliconi;
- un co-emulsionante costituito da silani e silossani a basso peso molecolare

I criteri di accettazione saranno quelli enunciati nell'ultimo capoverso dell'articolo 3.16 ("Materiali impregnati – generalità"), inoltre, la fornitura dovrà essere accompagnata da apposito foglio informativo che segnali il nome del fornitore e la rispondenza alle caratteristiche richieste.

4.16.2.3 COMPOSTI A BASE NATURALE

4.16.2.3.1 Olio di lino e Cere

L'Olio di lino è un prodotto essiccativo costituito per l'85-90% da gliceridi degli acidi grassi non saturi. Gli olii essiccativi si useranno, se non diversamente specificato, dopo essere stati sottoposti a una particolare cottura allo scopo di esaltarne il potere essiccativo. L'olio di lino dopo la cottura (a 150-300°C) dovrà presentarsi ben depurato, con un colore giallo-bruno rossastro perfettamente limpido, di odore forte ed amarissimo al gusto, scevro da adulterazioni con olio minerale, olio di pesce ecc. Non dovrà lasciare alcun deposito né essere rancido, e disteso sopra una lastra di vetro o di metallo dovrà essiccare completamente nell'intervallo di 24 ore. L'acidità massima ammessa dovrà essere in misura del 7%, impurità non superiore al 1% ed alla temperatura di 15°C presenterà una densità compresa fra 0,91 e 0,93. Troverà utilizzo prevalentemente per l'impregnazione del legno, di pavimenti e materiali in cotto.
Le cere potranno essere divise in tre categorie secondo la loro derivazione:

- cere animali derivanti da secrezioni animali o contenute in alcune parti di essi come nei cetacei, la più utilizzata è la cera d'api simile alle sostanze grasse, pur essendo di costituzione chimica diversa, non contiene glicerina e, a differenza dei grassi, saponifica difficilmente. È di colore giallo intenso, più o meno scura, rammollisce a circa 35°C, fonde a ca. 62°C e solidifica a 61°C, pH 20,7; infiammabile brucia senza lasciare residuo; insolubile in alcool freddo solubile a calco in essenza di trementina negli oli grassi, benzene, cloroformio ecc., insolubile in acqua ma permeabile al vapore. Questi tipi di cera solubilizzeranno anche a distanza di tempo pertanto si rilevano reversibili;

– cere vegetali contenute all'interno o in superficie di fibre vegetali, più dure delle cere animali e presentano un'alta brillantezza (cera di cotone, di lino, di tabacco ecc.): cera carnuba (detta anche cera brasiliana), è un prodotto molto pregiato di colore giallo verdastro pallido o grigio giallognolo prodotto ricavato dall'essudazione delle foglie della palma del Brasile (copernicia cerifera o corypha cerifera), si presenta in pezzi duri ma fragili a seconda dell'untuosità al tatto si classifica grassa o magra. Solubile a caldo nei comuni solventi organici tipo alcool etilico, benzene, trementina, ragia minerale ecc.; punto di fusione 82-85°C. di norma difficilmente solubile a freddo, resistente e brillante sovente utilizzata per aumentare il punto di fusione delle altre cere o per dare più lucentezza e durezza ovvero per diminuire l'effetto appiccicoso;

– cere minerali possono essere di origine fossile (cera montana, ozocerite) o frutto di sintesi del petrolio (paraffine): cera microcristallina miscela d'idrocarburi alifatici saturi a peso molecolare medio alto, punto di fusione da 90°C a 95°C, punto di goccia 106-110°C, si presenta come piccole scaglie bianche o leggermente giallognole con una particolare struttura microcristallina. Particolarità positive risiedono nell'elevato potere adesivo a freddo, l'inerzia chimica, ottima reversibilità ed idrorepellenza. Poco solubili a freddo nei solventi polari solubili a caldo e a freddo nei solventi clorurati e nell'essenza di trementina.

Le cere potranno essere impiegate in forma di soluzione o dispersione. Tutte le cere troveranno, in ogni caso, impiego ristretto nel trattamento dei materiali lapidei e porosi a causa dell'ingiallimento e dell'opacizzazione delle superfici trattate; inoltre, in presenza di umidità e carbonato di calcio, potranno dare luogo alla formazione di saponi che scoloriranno l'oggetto trattato. Se non diversamente specificato non andranno utilizzati su manufatti in esterno, esposti agli agenti atmosferici in quanto poco resistenti e possibili terreni di coltura per batteri ed altri parassiti. Le cere potranno trovare utilizzo nei trattamenti protettivi per strutture in legno e manufatti in cotto.
Oli e cere dovranno essere, se non diversamente specificato, applicati a pennello.
I criteri di accettazione saranno quelli enunciati nell'ultimo capoverso dell'articolo 3.16 ("Materiali impregnati – generalità"), inoltre, la fornitura dovrà essere accompagnata da apposito foglio informativo che segnali il nome del fornitore e la rispondenza alle caratteristiche richieste.

4.16.3 *IMPREGNANTI PER INTERVENTI DI DEUMIDIFICAZIONE*

La tipologia dei formulati impregnanti per questo tipo di trattamenti sarà varia (silossano oligomero in solvente alifatico dearomatizzato, microemulsione silosillanica in solventi eteropolari idrolizzati, silano in acqua demineralizzata ecc.), le caratteristiche che accrediteranno una buona miscela idrofobizzante dovranno essere:

– bassa tensione superficiale, bassa viscosità, basso peso specifico e buon potere bagnante al fine di conferire la massima facilità di penetrazione del liquido nella muratura;

– bassa velocità di polimerizzazione e capacità di polimerizzazione anche in presenza di acqua per consentire un rapido funzionamento della barriera ed evitare che, nel tempo successivo all'operazione, agenti estranei ne disperdano l'efficacia;

– valore di pH nullo, assenza di componenti tossici, nessuna efflorescenza in asciugatura.

In ogni caso i formulati dovranno rispettare i requisiti richiesti dalla Raccomandazione NorMaL 20/85.
I criteri di accettazione saranno quelli enunciati nell'ultimo capoverso dell'articolo 3.16 ("Materiali impregnati – generalità"), inoltre, la fornitura dovrà essere accompagnata da apposito foglio informativo che segnali il nome del fornitore e la rispondenza alle caratteristiche richieste.

4.17 MATERIALI VARI PER CONSOLIDAMENTI

4.17.1 *ALCOOL POLIVINILICO*

Sostanza ad alto peso molecolare, solubile in acqua, alla quale si impartisce forte viscosità e proprietà emulsionanti. Si rileva poco solubile in solventi organici viene sovente utilizzato in miscele di acqua e alcool etilico denaturato (in soluzioni dal 3 al 10%) nelle operazioni di preconsolidamento per fissaggi di scaglie e/o frammenti oppure per fissaggi mediante velinature con garza di cotone o carta giapponese.

4.17.2 *ACETATO DI POLIVINILE*

Resina sintetica termoplastica, preparata per polimerizzazione dell'acetato di vinile, a sua volta ottenuto da acetilene e acido acetico. Utilizzata in soluzione dal 3 al 10% in alcool etilico o isopropilico oppure in miscele a base di acido etilico denaturato e acqua come fissativo di pellicole pittoriche o per eseguire "ponti di cucitura" di frammenti scaglie decoese. Punto di rammollimento 155-180°C, viscosità a 20°C della soluzione 20% in estere etilico dell'acido acetico 180-240 mPas.

4.17.3 *MALTA PREMISCELATA PER INIEZIONE DI CONSOLIDAMENTO E RIADESIONE DI INTONACI*

Questo prodotto dovrà presentare un ottima penetrabilità nelle murature senza aver bisogno della preliminare bagnatura dei supporti. L'impasto dovrà essere composto da leganti idraulici naturali, chimicamente stabili e a bassissimo contenuto di sali solubili, inerti silicei, pozzolana superventilata e idonei additivi fluidificanti, ritentivi ed areanti. Dopo aver impastato energicamente per qualche minuto il premiscelato con acqua demineralizzata sarà consigliabile filtrare la boiacca ottenuta al fine di eliminare eventuali piccoli grumi formatesi in fase di impasto. Il prodotto non dovrà essere addizionato nella preparazione e posa con nessun altro componente oltre all'acqua di impasto e non dovrà essere assolutamente aggiunta acqua una volta che avrà iniziato la presa. Sarà consigliabile utilizzare siringhe con aghi di tipo veterinario (diametro di uscita superiore ai 2 mm).
Le caratteristiche chimico-fisiche medie dovranno essere: peso specifico 1,02 kg/dm³, lavorabilità 2 h, bleending assente, aderenza 0,8 N/mm², inizio presa a +20°C 24 h, fine presa a +20°C 48 h, resistenza a compressione a 28 gg 6 N/mm², resistenza a flessione a 28 gg 2 N/mm², modulo elastico 5000 N/mm², ritiro 0,7-1,8 mm, ritenzione acqua > 80%, permeabilità al vapore 6 m.

4.17.4 *MALTA PREMISCELATA PER RIADESIONE E RIEMPIMENTO DI VUOTI IN SISTEMI ORNAMENTIALI*

Questo prodotto dovrà presentare basso peso specifico (0,4 kg/dm³) e medie resistenze meccaniche così da risultare idoneo per eseguire riadesione di elementi privi di funzioni statiche e non appesantibili come intradossi di volte affrescate, stucchi e superfici musive. L'impasto dovrà essere composto da leganti idraulici naturali, chimicamente stabili e a bassissimo contenuto di sali solubili, pozzolana, perlite ventilata e idonei additivi fluidificanti, ritentivi ed areanti. Dopo aver impastato energicamente per qualche minuto il premiscelato con acqua demineralizzata sarà consigliabile filtrare la boiacca ottenuta al fine di eliminare eventuali piccoli grumi formatesi in fase di impasto. Se non diversamente specificato questi prodotti dovranno essere iniettati entro 30 minuti dalla preparazione. Il prodotto non dovrà essere addizionato nella preparazione e posa con nessun altro componente oltre all'acqua di impasto e non dovrà essere assolutamente aggiunta acqua una volta che avrà iniziato la presa. Sarà consigliabile utilizzare siringhe di tipo veterinario prive di ago (diametro di uscita superiore ai 6 mm).
Le caratteristiche chimico-fisiche medie dovranno essere: peso specifico 0,4 kg/dm³, lavorabilità 4 h, bleending assente, aderenza 0,9 N/mm², inizio presa a +20°C 20 h, fine presa a +20°C 44 h, resistenza a compressione a 28 gg 31 N/mm², resistenza a flessione a 28 gg 8 N/mm², modulo elastico 5200 N/mm², ritiro 0,4-1,2 mm, ritenzione acqua > 85%, permeabilità al vapore 3 m.

4.17.5 *MALTA PREMISCELATA PER INIEZIONE DI CONSOLIDAMENTO STRUTTURALE DI MURATURE*

Questo prodotto per iniezioni dovrà essere a base di calce idraulica naturale, priva di sali solubili, rafforzata con metacaolino purissimo ad alta reattività pozzolanica (od in alternativa con polvere di coccio pesto) caricata con carbonato di calcio scelto e micronizzato, (o perlite superventilata se si ricerca una malta a basso peso specifico) a cui andranno aggiunti additivi quali ritenitori d'acqua di origine naturale e superfluidificanti al fine di poter iniettare la miscela a bassa pressione. Se non diversamente specificato l'acqua da utilizzare nell'impasto dovrà, essere demineralizzata. Il prodotto non dovrà essere addizionato nella preparazione e posa con nessun altro componente oltre all'acqua di impasto, possibilmente demineralizzata, e non dovrà essere assolutamente aggiunta acqua una volta che avrà iniziato la presa.
Le caratteristiche chimico-fisiche medie dovranno essere: peso specifico 1,4 kg/dm³, lavorabilità 2 h, bleending trascurabile, aderenza 1,4 N/mm², inizio presa a +20°C 18 h, fine presa a +20°C 72 h, resistenza a compressione a 28 gg 13 N/mm², resistenza a flessione a 28 gg 3,5 N/mm², modulo elastico 11000 N/mm², temperatura massima durante l'indurimento < 30°C, ritiro 0,7-1,2 mm, ritenzione acqua > 70%, permeabilità al vapore 9 m.

4.17.6 *MALTE PER BETONCINO DI COLLABORAZIONE STATICA*

Questa malta premiscelata dovrà presentare un modulo elastico basso così da limitare eventuali inconvenienti legati all'instabilizzazione per carico di punta. A tal fine si potranno utilizzare malte a base di calce idraulica naturale caricata con inerti a comportamento pozzolanico (ad es., pozzolana, metacaolino, coccio pesto ecc.), sabbie silicee (granulometria 0,1-2 mm) con l'eventuale aggiunta d'additivi aeranti naturali, fibre minerali inorganiche atossiche (così da ridurre le tensioni generate dall'evaporazione dell'acqua e limitare le fessurazioni da ritiro plastico) e espansivi minerali (così da controllare il ritiro igronometrico). Le malte, a ritiro compensato, da utilizzare per i betoncini dovranno in ogni caso presentare le seguenti caratteristiche: granulometria inerti 0,1-2,0 mm, inizio presa 5 h, fine presa 15 h, resistenza a compressione a 28 giorni > 18 N/mm²; modulo elastico a 28 giorni <15000 N/mm²; espansione contrastata a 7 giorni > 300 mm/m; coefficiente di permeabilità al vapore < 150 m.
L'utilizzo di premiscelati a base di calce idraulica naturale o idraulica pozzolanica (calce aerea miscelata a cariche con reattività pozzolaniche), rispetto all'uso del cemento presenterà il vantaggio di ottenere un impasto più plastico e maggiormente lavorabile, inoltre l'uso della calce idraulica garantirà capacità di traspirazione delle pareti.

4.18 MATERIALI COMPOSITI FRP

I prodotti denominati FRP (acronimo di Fiber Reinforced Polymers) sono "sistemi compositi" fibrosi a matrice polimerica. Il materiale base sarà il rinforzo fibroso costituito da lunghe fibre aventi un diametro di circa 8mm, accostate le une alle altre ed impregnate in situ con una matrice a base di resine (epossidiche o poliestere bi componenti a bassa viscosità) che polimerizzeranno a temperatura ambiente o industrialmente mediante il processo di pultrusione.
La matrice polimerica avrà il compito di trasferire le sollecitazioni alle fibre di rinforzo, di proteggere la fibra da attacchi di tipo chimico o meccanico o da variazioni di temperatura, ed infine, di dare forma al composito.
Le fibre, commercialmente prodotte, per la realizzazione dei FRP potranno essere di tre tipi:

- fibre di carbonio presentano elevata resistenza e rigidezza, modesta sensibilità alla fatica, eccellente resistenza all'umidità ed agli agenti chimici; per contro presentano un modesto valore di deformazione ultima, bassa resistenza agli urti e sono danneggiabili all'intaglio, in conseguenza di una limitata deformabilità in direzione trasversale. Le fibre di carbonio potranno essere classificate in: ad alta tenacità (HT con E < 250 GPa), alto modulo (HM con E< 440 GPa), ed altissimo modulo (UHM con E > 440 GPa);
- fibre in vetro sono prodotte per estrusione, presenteranno un elevata resistenza a trazione che però sarà accompagnata da una limitata resistenza ai carichi ciclici e da una forte sensibilità agli ambienti alcalini. I tipi di vetro comunemente utilizzati saranno il tipo E, il tipo S e ad alta resistenza chimica di tipo AR;
- fibre aramidiche sono di natura polimerica, oltre che per la buona resistenza e rigidezza sono caratterizzate da un'ottima resistenza agli agenti chimici: una forte deperibilità delle caratteristiche meccaniche può essere causata dai raggi U.V . Le fibre aramidiche potranno essere classificate in: alto modulo (HM), ed altissimo modulo (UHM);
- fibre polivinilalcol (PVA) estremamente leggere e con una maggiore deformabilità rispetto alle fibre in vetro, presenteranno al contempo una maggiore capacità di sopportazione alle deformazione e una grande compatibilità con il cemento.

Tabella 3.18.1 Caratteristiche meccaniche delle fibre.

	CARBONIO	VETRO	ARAMIDE	POLIVINILALCOL
Resistenza a trazione	2500-4800 MPa	1800-3500 MPa	2800-3500 MPa	1400 MPa
Modulo elastico (E)	200-600 GPa	70-85 GPa	80-140 GPa	29-30 GPa
Allungamento a rottura	1-2%	3-4%	2-3%	6%
Densità	1,7-1,9 g/cm³	2,5 g/cm³	1,4 g/cm³	1,3 g/cm³

Le tipologie dei compositi FRP utilizzate saranno rappresentate da: i tessuti, le lamine e le barre.

I tessuti (utilizzabili nel rinforzo esterno a flessione, a taglio e per il confinamento a compressione) potranno essere realizzati in fibre secche (carbonio, aramide, vetro) unidirezionali (fibre orientate secondo un'unica direzione), bidirezionali (fibre orientate secondo direzioni 0° e 90°) o bi-assiale (fibre inclinate a±45°). Le larghezze delle strisce potranno variare da un minimo di 10 cm ad un massimo di 100 cm in tessuto di fibra con spessore a secco variabile a seconda della natura della fibra se non diversamente specificato (ad es., per fibre unidirezionali si potranno avere: carbonio circa 0,16 mm, vetro circa 0,23 mm, aramide circa 0,21 mm); anche il peso sarà variabile in rapporto al materiale ed alla tipologia della fibra (per es. fibre di carbonio unidirezionali peseranno circa 300-600 g/m², le fibre di carbonio bi-direzionali peseranno circa 230-360 g/m², mentre quelle bi-assiali circa 450-600 g/m²).
Le lamine (utilizzabili nel rinforzo esterno a flessione) rappresenteranno piattine pultruse in fibre secche (carbonio, aramide, vetro) di spessore superiore a quello del tessuto (rapporto circa 1:8 o superiore) e variabile (per le fibre di carbonio) da 1,4 a 50 mm così come la larghezza variabile da 50 a 150 mm.
Le barre (utilizzabili nel rinforzo interno a flessione come tiranti o come armature) potranno essere realizzate in fibra di carbonio, di vetro o di aramide con diametro circolare (ø 5, 7, 10 mm) o rettangolare di varie sezioni (da 1,5 x 5 mm a 30 x 40 mm). Le suddette barre pultruse potranno presentare, se richiesto dagli elaborati di progetto, un'aderenza migliorata ottenuta mediante sabbiatura superficiale di quarzo sferoidale e spiralatura esterna. Questo tipo di prodotto dovrà, inoltre, presentare un'elevata durabilità nei confronti di tutti gli aggressivi chimici (quali ad es., idrossidi alcalini, cloruri e solfati).

4.19 MATERIALI PER COPERTURE – GENERALITA'

Si definiscono prodotti per le coperture quelli utilizzati per realizzare lo strato di tenuta all'acqua nei sistemi di copertura e quelli usati per altri strati complementari.
Per la realizzazione delle coperture discontinue nel loro insieme si rinvia all'articolo sull'esecuzione delle coperture discontinue. I prodotti vengono di seguito considerati al momento della fornitura; la D.L. ai fini della loro accettazione potrà procedere a controlli (anche parziali) su campioni della fornitura oppure richiedere un attestato di conformità della fornitura alle prescrizioni indicate negli articoli specifici.
Nel caso di contestazione si intende che le procedure di prelievo dei campioni, i metodi di prova e valutazione dei risultati saranno quelli indicati nelle norme UNI vigenti e in mancanza di queste ultime quelli indicati dalle norme estere o internazionali.

4.19.1 *TEGOLE E COPPI IN LATERIZIO*

Le tegole e coppi di laterizio per coperture ed i loro pezzi speciali si intenderanno denominate secondo le dizioni commerciali usuali (marsigliese, coppo, embrice ecc.). I prodotti di cui sopra dovranno rispondere alle prescrizioni del progetto, alle specifiche di cui alla norma UNI EN 1304 ("Tegole di laterizio per coperture discontinue – Definizioni e specifiche di prodotto") e in mancanza e/o a completamento alle prescrizioni di seguito riportate:

a) i difetti visibili potranno essere ammessi nei seguenti limiti:
   - le fessure non dovranno essere visibili o rilevabili a percussione;
   - le protuberanze e scagliature non dovranno avere diametro medio (tra dimensione massima e minima) maggiore di 15 mm e non dovrà esserci più di 1 protuberanza; è ammessa 1 protuberanza di diametro medio tra 7 e 15 mm ogni 2 dm² di superficie proiettata;
   - sbavature tollerate purché non limitino il corretto assemblaggio;
   - l'esame dell'aspetto e della confezione dovrà avvenire secondo le modalità di cui alla norma UNI 8635-1;
b) sulle dimensioni nominali e forma geometrica saranno ammesse le seguenti tolleranze:
   - lunghezza (misurata secondo le prescrizioni della norma UNI 8635-2): ± 3%;
   - larghezza (misurata secondo le prescrizioni della norma UNI 8635-3):± 3% per tegole e ± 8% per coppi;
c) lo spessore dovrà essere determinato secondo le modalità di cui alla norma UNI 8635-5;

d) la planarità, l'ortometria e la rettilineità dei bordi ed il profilo dovranno essere determinati secondo le modalità di cui alla norma UNI 8635, rispettivamente ai punti 5, 6 e 7;

e) sulla massa convenzionale (misurata secondo le prescrizioni della norma UNI 8635-8) sarà ammessa una tolleranza del 15%;

f) l'impermeabilità (norme UNI 8635-10 e UNI EN 539-1) dovrà essere tale da non permettere la caduta di goccia d'acqua dall'intradosso;

g) la resistenza a flessione (forza F singola), misurata secondo le modalità di cui alla norma UNI EN 538, dovrà essere maggiore di 1000 N;

h) per il carico di rottura (norma UNI 8635-13) il valore singolo della forza F dovrà essere maggiore di 1000 N ed il valore medio maggiore di 1500 N.

I criteri di accettazione saranno quelli dell'articolo 3.19 ("Materiali per coperture – generalità"); in caso di contestazione si procederà secondo quanto indicato nell'ultimo periodo del suddetto articolo.
I prodotti dovranno essere forniti su appositi pallets, legati e protetti da azioni meccaniche e chimiche nonché dalla sporcizia che potrebbe degradarli durante la fase di trasporto, deposito e manipolazione prima della posa. Gli imballi, solitamente di materiale termoretraibile, dovranno contenere un apposito foglio informativo che segnali almeno il nome del fornitore e le indicazioni dei commi da a) ad h) nonché eventuali istruzioni complementari.

4.19.2 *LASTRE DI METALLO*

Le lastre di metallo ed i loro pezzi speciali si intenderanno denominati secondo la usuale terminologia commerciale.
Essi dovranno rispondere alle prescrizioni del progetto (dimensioni, tipologia, rivestimento superficiale ecc.) in mancanza e/o a completamento alle seguenti caratteristiche:

a) i prodotti completamente supportati dovranno rispondere alle caratteristiche di resistenza al punzonamento, resistenza al piegamento a 360°; resistenza alla corrosione; resistenza a trazione. Le caratteristiche predette saranno quelle riferite al prodotto in lamina prima della lavorazione;

b) i prodotti autoportanti (compresi i pannelli, le lastre grecate o microdogate ecc.) oltre a rispondere alle prescrizioni predette dovranno soddisfare la resistenza a flessione secondo i carichi di progetto e la distanza tra gli appoggi;

c) le lamiera dovranno essere esenti da difetti visibili (quali scagliature, bave, ulcere, crateri, cricche ecc.) e da difetti di forma (svergolamenti, imbarcamenti, falcature ecc.) che ne potrebbero pregiudicare l'impiego e/o la messa in opera.

Nella categoria delle lastre in metallo rientreranno:

– le lastre (sia del tipo nervato sia piano) o le "scandole" di lamiera di alluminio di spessore non inferiore a 0,8 mm (ovvero 0,7 mm per le lastre integrate in pannelli coibenti); poste in opera naturali o con verniciatura.

– le lamiere di acciaio zincato (con profilo grecato, ondulato, microdogato ecc.) di spessore non inferiore a 0,6 mm (ovvero 0,45 mm per quelle integrate in pannelli coibenti), poste in opera senza protezione ovvero con verniciatura (ad es., rivestimento anticorrosivo ed insonorizzante a base bituminosa con o senza finitura esterna in scaglie di ardesia naturale o colorata) o plastificatura;

– le lastre (sia del tipo nervato sia piano) o le "scandole" in rame di spessore non inferiore a 0,8 mm (ovvero 0,6 mm per le lastre integrate in pannelli coibenti).

– I criteri di accettazione dovranno essere quelli enunciati dell'articolo 3.19 ("Materiali per coperture – generalità"); in caso di contestazione dovrà essere fatto riferimento alle norme UNI EN 501, UNI EN 502, UNI EN 505, UNI EN 507 per prodotti non autoportanti ed alle norme UNI EN 506, UNI EN 508-1/2/3 per prodotti autoportanti.

La fornitura dovrà essere accompagnata da apposito foglio informativo che segnali il nome del fornitore e la rispondenza alle caratteristiche richieste.

4.20 MATERIALI PER IMPERMEABILIZZAZIONE – GENERALITA'

Dovranno essere intesi come prodotti per impermeabilizzazioni e per coperture piane quelli che si presenteranno sotto
forma di:

a) membrane bituminose in fogli e/o rotoli da applicare a freddo od a caldo, in fogli singoli o pluristrato, si potranno scegliere in base al:
   - materiale componente (ad es.: bitume ossidato fillerizzato, bitume polimero elastomero, bitume polimero plastomero, etilene propilene diene, etilene vinil acetato ecc.);
   - materiale di armatura inserito nella membrana (ad es.: armatura vetro velo, armatura poliammide tessuto, armatura polipropilene film, armatura alluminio foglio sottile ecc.);
   - materiale di finitura della superficie superiore (ad es.: poliestere film da non asportare, polietilene film da non asportare, graniglie ecc.);
   - materiale di finitura della superficie inferiore (ad es.: poliestere non tessuto, sughero, alluminio foglio sottile ecc.).

b) Membrane e vernici liquide e/o in pasta da mettere in opera a freddo od a caldo su eventuali armature (che restano inglobate nello strato finale) fino a formare in situ una membrana continua; si potranno classificare in:
   - mastici di rocce asfaltiche e di asfalto sintetico;
   - asfalti colati;
   - malte asfaltiche;
   - prodotti termoplastici;
   - soluzioni in solvente di bitume;
   - emulsioni acquose di bitume;
   - prodotti a base di polimeri organici.

c) Membrane ondulate o microdogate sottocoppo o sottotegola, di norma realizzate in fibrocemento o in fibre organiche resinate.

d) Membrane bugnate estruse in polietilene ad alta densità.

I prodotti di seguito elencati, dovranno essere valutati al momento della fornitura. La D.L. ai fini della loro accettazione, si potrà procedere ai controlli (anche parziali) su campioni della fornitura ovvero, richiedere un attestato di conformità.
Per il campionamento dei prodotti ed i metodi di prova dovrà essere fatto riferimento ai metodi UNI esistenti.

4.20.1 *MEMBRANE (BITUME/POLIMERI)*

4.20.1.1 MEMBRANE PER COPERTURE E SOTTOCOPERTURE

Le membrane per coperture di fabbricati in relazione allo strato funzionale (definito secondo la norma UNI 8178) che costituiranno (ad es., strato di tenuta all'acqua, strato di tenuta all'aria, strato di schermo e/o barriera al vapore, strato di protezione degli strati sottostanti ecc.) dovranno, necessariamente, rispondere alle prescrizioni degli elaborati di progetto ed in mancanza, od a loro completamento, alle prescrizioni di seguito indicate.

a) Le membrane destinate a formare strati di schermo e/o barriera al vapore (norma UNI 9380) ovvero destinate a formare strati di continuità, di diffusione della pressione di vapore d'irrigidimento o ripartizione dei carichi, di regolarizzazione, di separazione e/o scorrimento o drenante (norma UNI 9168) dovranno soddisfare le seguenti caratteristiche tecniche coi limiti minimi di cui alle norme UNI richiamate:
   - peso (g/m^2) ;
   - resistenza allo strappo da chiodo (N) ;

- resistenza alla rottura (N/5 cm) ;
- allungamento a rottura (%) ;
- permeabilità al vapore (g/m²/24h) ;
- valore sd (m) ;
- colonna d'acqua (mm) ;
- stabilità ai raggi UVA ;
- classe di reazione al fuoco.

b) Le membrane destinate a formare strati di tenuta all'acqua ovvero, destinate a formare strati di protezione dovranno soddisfare oltre le caratteristiche tecniche sopraccitate anche quanto di seguito elencato (norme UNI 8629 varie parti):

- resistenza al punzonamento statico ;
- resistenza al punzonamento dinamico ;
- flessibilità a freddo ;
- stabilità dimensionale a seguito di azione termica ;
- stabilità di forma a caldo (esclusi prodotti a base di PVC, EPDM, IIR) ;
- comportamento in acqua ;
- impermeabilità giunzioni in aria ;
- resistenza all'azione perforante delle radici ;
- invecchiamento termico in aria ed acqua ;
- resistenza all'ozono (solo per polimeriche e plastomeriche) ;
- resistenza ad azioni combinate (solo per polimeriche e plastomeriche) ;
- – l'autoprotezione minerale deve resistere all'azione di distacco (solo per le membrane destinate a formare strati di protezione protettiva).

4.20.1.2 MEMBRANE A BASE DI ELASTOMERI E DI PLASTOMERI

Le guaine a base di elastomeri e di plastomeri potranno essere utilizzate per varie classi di impiego purché siano conformi alle caratteristiche previste nelle varie parti della norma UNI 8898. I suddetti prodotti si classificheranno in:
a) membrane in materiale elastomerico13 senza armatura;
b) membrane in materiale elastomerico dotate di armatura;
c) membrane in materiale plastomerico14 flessibile senza armatura.
d) membrane in materiale plastomerico flessibile dotate di armatura;
e) membrane in materiale plastomerico rigido (ad es. polietilene ad alta o bassa densità, reticolato o non, polipropilene);
f) membrane polimeriche a reticolazione posticipata (ad es. polietilene clorosol fanato) dotate di armatura;
g) membrane polimeriche accoppiate ossia, membrane polimeriche accoppiate o incollate sulla faccia interna ad altri elementi aventi funzioni di protezione o altra funzione particolare, comunque non di tenuta. In questi casi, qualora la parte accoppiata all'elemento polimerico impermeabilizzante avrà importanza fondamentale per il comportamento in opera della membrana, le prove dovranno essere eseguite sulla membrana come fornita dal produttore.
A complemento di quanto specificato negli elaborati di progetto, o negli articoli relativi alla destinazione d'uso, le membrane a base di elastomeri e di plastomeri si intenderanno fornite con le seguenti caratteristiche coi limiti minimi di cui alle norme UNI vigenti:

– punto di rammollimento;
– tipo di armatura;

- larghezza;
- lunghezza;
- spessore;
- massa areica (kg/m²);
- flessibilità a freddo;
- stabilità di forma a caldo;
- resistenza a trazione;
- carico di rottura longitudinale (N/5 cm);
- carico di rottura trasversale (N/5 cm);
- allungamento a rottura longitudinale (%);
- allungamento a rottura trasversale (%);
- resistenza al punzonamento statico;
- resistenza al punzonamento dinamico;
- comportamento in acqua;
- permeabilità al vapore acqueo;
- impermeabilità giunzioni in aria.

4.20.2 *MEMBRANE LIQUIDE O IN PASTA*

I prodotti liquidi o in pasta dovranno essere destinati, fondamentalmente, per realizzare strati di tenuta all'acqua (ma anche altri strati funzionali della copertura piana) a secondo del materiale costituente, dovranno rispondere alle prescrizioni di seguito indicate. I criteri di accettazione saranno quelli indicati nell'articolo 3.20 ("Materiali per impermeabilizzazioni - Generalità"), inoltre, la fornitura dovrà essere accompagnata da apposito foglio informativo che segnali il nome del fornitore e la rispondenza alle caratteristiche richieste.
I suddetti prodotti saranno identificati e dovranno rispondere alle relative norme UNI come di seguito indicato:

a) bitumi da spalmatura per impermeabilizzazioni (in solvente e/o emulsione acquosa) dovranno soddisfare i limiti specificati, per i diversi tipi, alle prescrizioni della norma UNI 4157;

b) malte asfaltiche per impermeabilizzazione dovranno assolvere alla norma UNI 5660 FA 227;

c) asfalti colati per impermeabilizzazioni dovranno assolvere alla norma UNI 5654 FA 191;

d) mastice di rocce asfaltiche per la preparazione di malte asfaltiche e degli asfalti colati dovrà rassolvere alla norma UNI 4377 FA 233;

e) mastice di asfalto sintetico per la preparazione delle malte asfaltiche e degli asfalti colati dovrà assolvere alla norma UNI 4378 FA 234;

f) prodotti fluidi od in pasta a base di polimeri organici (bituminosi, epossidici, poliuretanici, epossi-poliuretanici, epossi-catrame, polimetencatrame, polimeri clorurati, acrilici, vinilici, polimeri isomerizzati) dovranno essere valutati in base alle caratteristiche seguenti ed i valori dovranno rispondere ai limiti riportati; in assenza di indicazioni sui limiti, avranno valore quelli dichiarati dal produttore nella sua documentazione tecnica ed accettati dalla D.L..

I criteri d'accettazione dovranno essere quelli indicati nell'articolo 3.20 ("Materiali per impermeabilizzazioni - Generalità").

4.21 VETRI E CRISTALLI

Rientrano in questa categoria i prodotti ottenuti dalla trasformazione e lavorazione del vetro; detti prodotti si divideranno in tre principali categorie: lastre piane, vetri pressati, prodotti di seconda lavorazione.

I vetri e i cristalli dovranno essere, per le richieste dimensioni: di un solo pezzo, di spessore uniforme, di prima qualità, perfettamente incolori molto trasparenti, privi di scorie, bolle, soffiature, ondulazioni, nodi, opacità lattiginose, macchie e di qualsiasi altro difetto.
Per le definizioni rispetto ai metodi di fabbricazione, alle loro caratteristiche, alle seconde lavorazioni, nonché per le operazioni di finitura dei bordi si farà riferimento alle norme UNI vigenti; in particolare i vetri per l'edilizia piani e trasparenti dovranno rispondere per il vetro colato e laminato grezzo, vetro tirato lucido, vetro trasparente float, vetro stampato armato, vetro profilato armato e non armato alla norma UNI EN 572 (parti 1-7) In relazione agli spessore (espressi in mm) i suddetti prodotti potranno denominarsi come segue:

- sottile (semplice) 2 (1,8-2,2);
- normale (semi-doppi) 3 (2,8-3,2);
- forte (doppio) 4 (3,7-4,3);
- spesso (mezzo cristallo) 5-8;
- ultraspesso (cristallo) 10-19.

Per quanto riguarda i vetri piani temprati (ovvero trattati termicamente o chimicamente in modo da indurre negli strati superficiali tensioni permanenti) si farà riferimento oltre che alle indicazioni di progetto alle norme UNI vigenti I vetri piani stratificati (ovvero formati da due o più lastre di vetro e uno o più strati interposti di materia plastica che incollano tra loro le lastre di vetro per l'intera superficie) potranno essere richiesti con prestazioni antivandalismo ed anticrimine fino a prestazioni antiproiettile. Il loro spessore varierà in base al numero ed allo spessore delle lastre costituenti, di conseguenza si classificheranno in base alla loro resistenza alle sollecitazioni meccaniche.
Per i vetri piani uniti al perimetro (vetrocamera) costituiti da due lastre di vetro unite tra loro lungo il perimetro a mezzo di adesivi, con interposizione di distanziatore, in modo da formare una o più intercapedini contenenti aria o gas disidratati, dovrà esser fatto riferimento, oltre che alle indicazioni di progetto, alla norma UNI vigenti.
Per i vetri pressati per vetrocemento armato (a forma cava od a forma di camera d'aria) si farà riferimento, oltre che alle indicazioni di progetto, alle norme UNI vigenti.
I prodotti sopra elencati, saranno valutati al momento della fornitura. La D.L. ai fini della loro accettazione, potrà procedere ai controlli (anche parziali) su campioni della fornitura ovvero richiedere un attestato di conformità. Per il campionamento dei prodotti ed i metodi di prova si dovrà esser fatto riferimento ai metodi UNI esistenti.

4.22 MATERIALI PER RIVESTIMENTI E/O TRATTAMENTO LACUNE INTERNI ED ESTERNI

Si definiscono prodotti per rivestimenti quelli utilizzati per realizzare i sistemi di rivestimento verticali (pareti, facciate) ed orizzontali (controsoffitti) del fabbricato.
I prodotti potranno essere distinti:
A seconda del loro stato fisico in:

- fluidi o pastosi (intonaci, malte da stuccatura, tinture, pitture ecc.).
- rigidi (rivestimenti in pietra, ceramica, alluminio, gesso ecc.);
- flessibili (carte da parati, tessuti da parati ecc.);

A seconda della loro collocazione:

- per esterno;
- per interno.

A seconda della loro collocazione nel sistema di rivestimento:

- di fondo;
- intermedi;
- di finitura.

I prodotti di seguito elencati, saranno valutati al momento della fornitura. La D.L. ai fini della loro accettazione, potrà procedere ai controlli (anche parziali) su campioni della fornitura ovvero richiedere

un attestato di conformità. Per il campionamento dei prodotti ed i metodi di prova si farà riferimento alle norme UNI vigenti.
Prodotti fluidi o in pasta
Impasti: intonaci, malte da stuccatura o da ripristino ovverosia composti realizzati con malta costituita da un legante (grassello di calce, calce idrata, calce idraulica naturale, cemento, gesso) o da più leganti (malta bastarda composta da grassello di calce e calce idraulica naturale rapporto 2-3:1; calce idraulica naturale e cemento rapporto 2-1:1; grassello di calce e gesso; calce idraulica naturale e gesso) da un inerte (sabbia, polvere o granuli di marmo, coccio pesto, pozzolana ecc.) in rapporto variabile, secondo le prescrizioni di progetto, da 1:3 a 1:1; la malta potrà essere eventualmente caricata da pigmenti o terre coloranti (massimo 5% di pigmenti minerali ricavati dalla macinazione di pietre o 10% di terre) e/o da additivi di vario genere (fluidificanti, aeranti ecc.). Nel caso in cui il pigmento dovesse essere costituito da pietra macinata, questo potrà sostituire parzialmente o interamente l'inerte.
Tabella 3.22.1 Composizione indicativa in volume di malte a base di calce

Leganti		**Inerti**						
Calce aerea in pasta	Calce idraulica naturale	Sabbione	Sabbia grana fine	Pietra calcarea macinata g. media	Polvere di marmo	Coccio pesto macinato g. media	Coccio pesto macinato g. fine	Pozzolana
	1		2					
2	1	5						
1					2			
0,5	0,5			2		1		
1								3
	3		1					2
3	1	4				4		
1			1				2	
0,5	0,5		1	1		1		
	1		2					1
2	1		1				4	
2	0,5		1		2			
1							1,5	
1	0,5	0,5		2	1	1		
0,5	0,5		2	1				
1	1		2	2				1
0,5	0,5				0,25			1
Sabbione asciutto (granulometria: 2 parti 1,5-5 mm+1 parte 0,5-1,2) Sabbia vagliata fine (granulometria 0,5 a 0,8 mm)								

Tabella 3.22.2 Composizione indicativa in volume di malte bastarde (calce + cemento)

Legante			**Inerte**					
Calce aerea in pasta	Calce idraulica naturale	Cemento bianco	Sabbione	Sabbia grana fine	Polvere di marmo	Coccio pesto macinato g. media	Coccio pesto macinato g. fine	Pietra calcarea macinata gr. media
	1	2	5					
	2	1	6					
1		0,1	2,5					
1		0,25		0,25			2	
0,25	1	0,25		2	1			
0,50		0,5			1	1		
1	0,5	0,5			4			
2		0,5			3			
2		0,5				4		
0,5		0,5			1	1		1
0,5		0,5		1	1			1

	0,5	0,5			0,25	1		
	0,5	0,5		2				1
0,5	0,5	1	1			1		0,75

Gli impasti sopra descritti dovranno possedere le caratteristiche indicate nel progetto e quantomeno le caratteristiche seguenti:

- presentare un'ottima compatibilità chimico-fisica sia con il supporto sia con eventuali parti limitrofe (specialmente nel caso di rappezzo di intonaco). La compatibilità si manifesterà attraverso il coefficiente di dilatazione, la resistenza meccanica e lo stato fisico dell'impasto (granulometria inerte, tipologia di legante ecc.);
- avere una consistenza tale da favorire l'applicazione;
- aderire alla struttura muraria senza produrre effetto di slump e legarsi opportunamente a questa durate la presa;
- essere sufficientemente resistente per far fronte all'erosione, agli inconvenienti di origine meccanica e agli agenti degradanti in genere;
- contenere il più possibile il rischio di cavillature (dovrà essere evitato l'utilizzo di malte troppo grasse);
- opporsi al passaggio dell'acqua, non realizzando un rivestimento di sbarramento completamente impermeabile, ma garantendo al supporto murario la necessaria traspirazione dall'interno all'esterno;
- presentare un aspetto superficiale uniforme in relazione alle tecniche di posa utilizzate.

Per ulteriori indicazioni inerenti la caratterizzazione e la composizione di una malta da utilizzare in operazioni di restauro si rimanda a quanto enunciato nelle norme UNI 10924, 11088-89.
Per i prodotti forniti premiscelati la rispondenza alle norme UNI vigenti sarà sinonimo di conformità alle prescrizioni predette; per gli altri prodotti varranno i valori dichiarati dal fornitore ed accettati dalla D.L.

4.22.1 *PRODOTTI VERNICIANTI*

I prodotti applicati allo stato fluido, costituiti da un legante (naturale o sintetico), da una carica e da un pigmento o terra colorante che, passando allo stato solido, formeranno una pellicola o uno strato non pellicolare sulla superficie. Si distingueranno in:

- tinte, se non formeranno pellicola e si depositeranno sulla superficie;
- impregnanti, se non formeranno pellicola e penetreranno nelle porosità del supporto;
- pitture, se formeranno pellicola ed avranno un colore proprio;
- vernici, se formeranno pellicola e non avranno un marcato colore proprio;
- rivestimenti plastici, se formano pellicola di spessore elevato o molto elevato (da 1 a 5 mm circa), avranno colore proprio e disegno superficiale più o meno accentuato. Questo ultimo tipo di rivestimento dovrà essere utilizzato solo dietro specifica autorizzazione della D.L. e degli organi di tutela del manufatto oggetto di trattamento.

I prodotti vernicianti dovranno possedere valori adeguati delle seguenti caratteristiche, in funzione delle prestazioni loro richieste:

- dare colore in maniera stabile alla superficie trattata;
- avere funzione impermeabilizzante;
- presentare un'ottima compatibilità chimico-fisica con il supporto;
- essere traspiranti al vapore d'acqua;
- impedire il passaggio dei raggi U.V.;
- ridurre il passaggio della CO2;
- avere adeguata reazione e/o resistenza al fuoco (quando richiesto);
- avere funzione passivante del ferro (quando richiesto);

– resistenza alle azioni chimiche degli agenti aggressivi (climatici, inquinanti);

– resistere (quando richiesto) all'usura.

I limiti di accettazione saranno quelli prescritti nel progetto od in mancanza quelli dichiarati dal fabbricante ed accettati dalla D. L. I dati si intenderanno presentati secondo le norme UNI 8757 e UNI 8759 ed i metodi di prova saranno quelli definiti nelle norme UNI vigenti.

4.22.2 *PRODOTTI RIGIDI*

a) Per le piastrelle di ceramica varrà quanto riportato nell'articolo 3.10.2 ("Piastrelle di ceramica per pavimentazioni"), tenendo conto solo delle prescrizioni valide per le piastrelle da parete.

b) Per le lastre di pietra varrà quanto riportato nel progetto circa le caratteristiche più significative e le lavorazioni da apportare. In mancanza o ad integrazione del progetto varranno i criteri di accettazione generali indicati nell'articolo 3.9 "Pietre naturali e ricostruite" integrati dalle prescrizioni date nell'articolo 10.3 "Prodotti pietra naturale per pavimentazioni" (in particolare per le tolleranze dimensionali e le modalità di imballaggio). Dovranno, comunque, essere previsti gli opportuni incavi, fori ecc. per il fissaggio alla parete e gli eventuali trattamenti di protezione.

c) Per gli elementi di metallo o materia plastica varrà quanto riportato nel progetto. Le loro prestazioni meccaniche (resistenza all'urto, abrasione, incisione), di reazione e resistenza al fuoco, di resistenza agli agenti chimici (detergenti, inquinanti aggressivi ecc.) ed alle azioni termoigrometriche saranno quelle prescritte in norme UNI in relazione all'ambiente (interno/esterno) nel quale saranno collocati ed alla loro quota dal pavimento (o suolo), oppure in loro mancanza varranno quelle dichiarate dal fabbricante ed accettate dalla D.L. Saranno, inoltre, predisposti per il fissaggio in opera con opportuni fori, incavi ecc. Per gli elementi verniciati, smaltati ecc. le caratteristiche di resistenza all'usura, ai viraggi di colore ecc. saranno riferite ai materiali di rivestimento. La forma e costituzione dell'elemento saranno tali da ridurre al minimo fenomeni di vibrazione, produzione di rumore tenuto anche conto dei criteri di fissaggio.

d) Per le lastre di cartongesso si rinvia all'articolo 3.23 ("Materiali e partizioni interne").

e) Per le lastre di fibrocemento si rimanda alle prescrizioni date nell'articolo 3.19 ("Materiali per coperture - Generalità").

4.22.3 *PRODOTTI FLESSIBILI*

a) Le carte da parati dovranno rispettare le tolleranze dimensionali dell'1,5% sulla larghezza e lunghezza; garantire resistenza meccanica ed alla lacerazione (anche nelle condizioni umide di applicazione); avere deformazioni dimensionali ad umido limitate; resistere alle variazioni di calore e quando richiesto avere resistenza ai lavaggi e reazione o resistenza al fuoco adeguate. Le confezioni dovranno riportare i segni di riferimento per le sovrapposizioni, allineamenti (o sfalsatura) dei disegni ecc.; inversione dei singoli teli ecc.

b) I tessili per pareti devono rispondere alle prescrizioni elencate nel punto a) con adeguato livello di resistenza e possedere le necessarie caratteristiche di elasticità ecc. per la posa a tensione.

Per entrambe le categorie (carta e tessili) la rispondenza alle norme UNI EN 233, 235 sarà considerata rispondenza alle prescrizioni del presente articolo.

4.23 MATERIALI PER PARTIZIONI INTERNE

Rientrano in questa categoria i materiali impiegati per realizzare partizioni interne non portanti. I prodotti di seguito elencati, saranno valutati al momento della fornitura. La D.L., ai fini della loro accettazione, potrà procedere ai controlli (anche parziali) su campioni della fornitura ovvero, richiedere un attestato di conformità. Per il campionamento dei prodotti ed i metodi di prova si farà riferimento a quelli indicati nelle norme UNI (UNI 7960, UNI 8087, UNI 8438, UNI 10700, UNI 10820, UNI 11004) e, in mancanza di questi, a quelli descritti nella letteratura tecnica (primariamente norme internazionali).

4.23.1 *MATERIALI A BASE DI LATERIZIO, CALCESTRUZZO E SIMILARI*

I materiali necessari per la realizzazione di partizioni interne non aventi funzione strutturale ma unicamente di chiusura e/o e divisione interna (tramezze o tavolati) dovranno rispondere alle specifiche del progetto ed, a loro completamento, alle seguenti prescrizioni:

a) gli elementi di laterizio (forati e non) prodotti mediante trafilatura o pressatura con materiale normale od alleggerito dovranno rispondere alla norma UNI 8942;

b) gli elementi di calcestruzzo dovranno rispettare le stesse caratteristiche indicate nella norma UNI 8942 (ad esclusione delle caratteristiche di inclusione calcarea), i limiti di accettazione saranno quelli indicati nel progetto ed in loro mancanza quelli dichiarati dal produttore ed approvati dalla D.L.;

c) gli elementi di pietra ricostruita e pietra naturale (UNI EN 771-6, UNI EN 772-4/13), saranno accettati in base alle loro:

- caratteristiche dimensionali e relative tolleranze;
- caratteristiche di forma e massa volumica (foratura, smussi ecc.);
- caratteristiche meccaniche a compressione, taglio a flessione;
- caratteristiche di comportamento all'acqua ed al gelo (imbibizione, assorbimento d'acqua ecc.).

I limiti di accettazione dovranno essere quelli prescritti nel progetto ed in loro mancanza, quelli dichiarati dal fornitore ed approvati dalla D.L.

4.23.2 *MATERIALI A BASE DI CARTONGESSO*

I suddetti prodotti dovranno rispondere alle specifiche del progetto ed, in mancanza, alle prescrizioni seguenti:

- spessore con tolleranze ± 0,5 mm;
- lunghezza e larghezza con tolleranza ± 2 mm;
- resistenza all'impronta, all'urto, alle sollecitazioni localizzate (punti di fissaggio);
- a seconda della destinazione d'uso, con basso assorbimento d'acqua, con bassa permeabilità al vapore (prodotto abbinato a barriera al vapore);
- resistenza all'incendio dichiarata;
- isolamento acustico dichiarato.

I limiti di accettazione dovranno essere quelli prescritti nel progetto ed, in loro mancanza, quelli dichiarati dal fornitore ed approvati dalla D.L.

4.23.3 *PRODOTTI E COMPONENTI PER PARTIZIONI PREFABBRICATE*

I prodotti che rientrano in questa categoria, assemblati in cantiere (con modesti lavori di adattamento o meno), dovranno rispondere alle prescrizioni del progetto (in ogni caso si dovranno sovrapporre ai pavimenti esistenti senza procurare alcun danno) e, in loro mancanza, alle prescrizioni relative alle norme UNI indicate ad inizio articolo.

4.24 INFISSI

Per infissi si intenderanno gli elementi aventi la funzione principale di regolare il passaggio di persone, animali, oggetti e sostanze liquide o gassose nonché dell'energia tra spazi interni ed esterni dell'organismo edilizio o tra ambienti diversi dello spazio interno. Questa categoria includerà: elementi fissi (ossia luci fisse non apribili) e serramenti (ovvero con parti apribili). Questi ultimi, inoltre, si divideranno, in relazione alla loro funzione in: porte, finestre e schermi oscuranti. Per la terminologia specifica dei singoli elementi e delle loro parti funzionali in caso di dubbio dovrà essere fatto riferimento alla norma UNI 8369. I prodotti di seguito indicati saranno considerati al momento della loro fornitura, la D.L., ai fini della loro accettazione, potrà procedere ai controlli (anche parziali) su campioni della fornitura, oppure richiedere un attestato di conformità della fornitura alle prescrizioni di seguito indicate.

4.24.1 *LUCI FISSE*

Le luci fisse dovranno essere realizzate nella forma, nelle dimensioni e con i materiali indicati negli elaborati esecutivi di progetto. In mancanza di prescrizioni (od in presenza di prescrizioni limitate) le luci fisse dovranno, in ogni caso, nel loro insieme (telai, lastre di vetro, eventuali accessori ecc.), resistere alle sollecitazioni meccaniche dovute all'azione del vento od agli urti e garantire la tenuta all'aria, all'acqua e la resistenza al vento. Quanto richiesto dovrà garantire anche le prestazioni d'isolamento termico e acustico, comportamento al fuoco e resistenza a sollecitazioni gravose dovute ad attività sportive, atti vandalici ecc. Le prestazioni predette dovranno essere garantite con limitato decadimento nel tempo. La D.L. potrà procedere all'accettazione delle luci fisse mediante i criteri seguenti:

– attraverso il controllo dei materiali costituenti il telaio, il vetro, gli elementi di tenuta (guarnizioni, sigillanti) più eventuali accessori, e mediante il controllo delle caratteristiche costruttive e della lavorazione del prodotto nel suo insieme e/o dei suoi componenti (in particolare trattamenti protettivi di legno, rivestimenti dei metalli costituenti il telaio, l'esatta esecuzione dei giunti ecc.);

– attraverso l'accettazione di dichiarazioni di conformità della fornitura alle classi di prestazione quali tenuta all'acqua e all'aria, resistenza agli urti ecc.; sarà licenza della D.L. chiedere la ripetizione di tali prove in caso di dubbio o contestazione.

Le modalità di esecuzione delle prove saranno quelle definite nelle relative norme UNI per i serramenti.

4.24.2 *SERRAMENTI*

I serramenti interni ed esterni (finestre, porte finestre e similari) dovranno essere realizzati seguendo le prescrizioni indicate negli elaborati esecutivi di progetto; in mancanza di prescrizioni (od in presenza di prescrizioni limitate), dovranno, in ogni caso, essere realizzati in modo tale da resistere, nel loro insieme, alle sollecitazioni meccaniche e degli agenti atmosferici così da contribuire, per la parte di loro spettanza, al mantenimento negli ambienti delle condizioni termiche, acustiche, luminose, di ventilazione ecc.; le funzioni predette dovranno essere mantenute nel tempo.
La D.L. potrà procedere all'accettazione dei serramenti mediante:

– il controllo dei materiali che costituiranno l'anta ed il telaio ed i loro trattamenti preservanti ed i rivestimenti;

– il controllo dei vetri, delle guarnizioni di tenuta e/o sigillanti, e degli accessori;

– il controllo delle sue caratteristiche costruttive, in particolare dimensioni delle sezioni resistenti, conformazione dei giunti, delle connessioni realizzate meccanicamente (viti, bulloni, ganci ecc.) o per aderenza (colle, adesivi ecc.) e, in ogni caso, delle parti costruttive che direttamente influiscono sulla resistenza meccanica, tenuta all'acqua, all'aria, al vento, e sulle altre prestazioni richieste.

La D.L. potrà, altresì, procedere all'accettazione della attestazione di conformità della fornitura alle prescrizioni indicate nel progetto per le varie caratteristiche od in mancanza a quelle di seguito riportate. Per le classi non specificate varranno i valori dichiarati dal fornitore ed accettati dalla D.L.

4.24.3 *FINESTRE*

– isolamento acustico (secondo la norma UNI 8204) e normativa vigente;

– tenuta all'acqua, all'aria e resistenza al vento (secondo le norme UNI EN 1027 – UNI EN 12208; UNI EN 1026 – UNI EN 12207 e UNI EN 12210/1);

– resistenza meccanica (secondo le norme UNI 9158 ed UNI EN 107-1983).

4.24.4 *PORTE INTERNE:*

– tolleranze dimensionali altezza, larghezza, spessore e ortogonalità (misurate secondo norma UNI EN 1529); planarità (misurata secondo norma UNI EN 1530);

– resistenza all'urto corpo molle (misurata secondo la norma UNI 8200);

– resistenza al fuoco (misurata secondo la norma UNI EN 1634);

– resistenza al calore per irraggiamento (misurata secondo la norma UNI 8328) classe;

4.24.5 *PORTE ESTERNE*

– tolleranze dimensionali altezza, larghezza, spessore e ortogonalità (misurate secondo norma UNI EN 1529); planarità (secondo norma UNI EN 1530);

– tenuta all'acqua, aria, resistenza al vento (misurata secondo le norme UNI EN 1027 e UNI EN 12208; UNI EN 1026 e UNI EN 12110);

– resistenza all'antintrusione (secondo la norma UNI 9569).

L'attestazione di conformità dovrà essere comprovata da idonea certificazione e/o documentazione.

4.24.6 *SCHERMI OSCURANTI*

Gli schermi oscuranti (tapparelle, persiane, scuri ecc.) dovranno essere realizzati nella forma, nelle dimensioni e con il materiale indicati negli elaborati esecutivi di progetto. In mancanza di prescrizioni o in caso di prescrizioni insufficienti, lo schermo dovrà, in ogni caso, resistere, nel suo insieme, alle sollecitazioni meccaniche (vento, sbattimenti ecc.) ed agli agenti atmosferici, mantenendo nel tempo il suo funzionamento.

La D.L. dovrà procedere all'accettazione degli schermi mediante:

– il controllo dei materiali che costituiscono lo schermo e dei loro rivestimenti;

– il controllo dei materiali costituenti gli accessori e/o organi di manovra;

– la verifica delle caratteristiche costruttive dello schermo: dimensioni delle sezioni resistenti, conformazioni delle connessioni realizzate meccanicamente (viti, bulloni, ganci ecc.) o per aderenza (colle, adesivi ecc.) e di tutte le parti che direttamente influiscono sulla resistenza meccanica e durabilità agli agenti atmosferici.

La D.L. potrà, altresì, procedere all'accettazione mediante attestazione di conformità della fornitura alle caratteristiche di resistenza meccanica, comportamento agli agenti atmosferici (corrosioni, cicli con lampade solari, camere climatiche ecc.). L'attestazione dovrà essere comprovata da idonea certificazione e/o documentazione. Per quanto concerne requisiti e prove sarà, comunque, possibile fare riferimento alla norma UNI 8772.

4.25 MATERIALI ISOLANTI TERMO-ACUSTICI

I prodotti di seguito elencati, saranno valutati al momento della fornitura. La D.L. ai fini della loro accettazione, potrà procedere ai controlli (anche parziali) su campioni della fornitura ovvero richiedere un attestato di conformità. Per il campionamento dei prodotti ed i metodi di prova si farà riferimento a quelli indicati nelle norme UNI EN 822, UNI EN 823, UNI EN 824, UNI EN 825 ed in loro mancanza quelli della letteratura tecnica (in primo luogo le norme internazionali ed estere).

4.25.1 *MATERIALI PER L'ISOLAMENTO TERMICO*

Si definiscono materiali isolanti termici quelli atti a diminuire, in forma sensibile, il flusso termico attraverso le superfici sulle quali sono applicati. I suddetti materiali saranno così classificati:

1) materiali fabbricati in stabilimento (blocchi, pannelli, lastre, feltri ecc.):
   a) materiali cellulari
      – composizione chimica organica: plastici alveolari;
      – composizione chimica inorganica: vetro cellulare, calcestruzzo alveolare autoclavato;
      – composizione chimica mista: plastici cellulari con perle di vetro espanso.
   b) materiali fibrosi
      – composizione chimica organica: fibre di legno;
      – composizione chimica inorganica: fibre minerali.
   c) materiali compatti
      – composizione chimica organica: plastici compatti;
      – composizione chimica inorganica: calcestruzzo;

- composizione chimica mista: agglomerati di legno.

d) combinazione di materiali di diversa struttura

- composizione chimica inorganica: composti "fibre minerali – perlite", amianto cemento, calcestruzzi leggeri;
- composizione chimica mista: composti perlite – fibre di cellulosa, calcestruzzi di perle di polistirene.

e) materiali multistrato#15

- composizione chimica organica: plastici alveolari con parametri organici;
- composizione chimica inorganica: argille espanse con parametri di calcestruzzo, lastre di gesso associate a strato di fibre minerali;
- composizione chimica mista: plastici alveolari rivestiti di calcestruzzo.

4.25.2 *MATERIALI FONOASSORBENTI*

Si definiscono materiali fonoassorbenti quelli atti a dissipare in forma sensibile l'energia sonora incidente sulla loro superficie e, di conseguenza, a ridurre l'energia sonora riflessa (UNI EN ISO 11654).
Sono da considerare assorbenti acustici tutti i materiali porosi a struttura fibrosa o alveolare aperta. A parità di struttura (fibrosa o alveolare) la proprietà fonoassorbente sarà in relazione dallo spessore. I suddetti materiali saranno così classificati:

1) Materiali fibrosi
   a) Minerali (fibra di amianto, fibra di vetro, fibra di roccia);
   b) Vegetali (fibra di legno o cellulosa, truciolati).
2) Materiali cellulari
   a) Minerali
      - calcestruzzi leggeri (a base di pozzolane, perlite, vermiculite, argilla espansa);
      - laterizi alveolari;
      - prodotti a base di tufo.
   b) Sintetici
      - poliuretano a celle aperte (elastico-rigido);
      - polipropilene a celle aperte.

Per tutti i materiali termoisolanti, fonoassorbenti o fonoisolanti forniti sotto forma di lastre, blocchi o forme geometriche predeterminate, si dovranno dichiarare le seguenti caratteristiche:

a) dimensioni: lunghezza - larghezza (UNI 822), varranno le tolleranze stabilite nelle norme UNI, oppure specificate negli altri documenti progettuali; in assenza delle prime due varranno quelle dichiarate dal produttore nella sua documentazione tecnica ed accettate dalla direzione dei lavori;

b) spessore (UNI 823): varranno le tolleranze stabilite nelle norme UNI, oppure specificate negli altri documenti progettuali; in assenza delle prime due varranno quelle dichiarate dal produttore nella sua documentazione tecnica ed accettate dalla direzione dei lavori;

c) massa volumica apparente (UNI EN 1602): dovrà essere entro i limiti prescritti nelle norme UNI o negli altri documenti progettuali; in assenza delle prime due varranno quelli dichiarati dal produttore nella sua documentazione tecnica ed accettate dalla direzione dei lavori;

d) resistenza termica specifica: dovrà essere entro i limiti previsti da documenti progettuali (calcolo in base alla legge 9 gennaio 1991 n. 10) ed espressi secondo i criteri indicati nella norma UNI 7357 (solo per materiali isolanti);

e) massa areica: dovrà essere entro i limiti prescritti nella norma UNI o negli altri documenti progettuali; in assenza delle prime due varranno quelli dichiarati dal produttore nella sua

documentazione tecnica ed accettate dalla Direzione Tecnica; (solo materiali fonoassorbenti e fonoisolanti);

f) coefficiente di assorbimento acustico, misurato in laboratorio secondo le modalità prescritte dalla norma UNI EN 20354, dovrà rispondere ai valori prescritti nel progetto od in assenza a quelli dichiarati dal produttore ed accettati dalla direzione dei lavori (solo per materiali fonoassorbenti);

g) potere fonoisolante, misurato in laboratorio secondo le modalità prescritte dalla norma UNI EN ISO 140-3, dovrà rispondere ai valori prescritti nel progetto od in assenza a quelli dichiarati dal produttore ed accettati dalla direzione dei lavori (solo per materiali fonoisolanti);

h) saranno inoltre da dichiarare, in relazione alle prescrizioni di progetto le seguenti caratteristiche:

- reazione o comportamento al fuoco;
- limiti di emissione di sostanze nocive per la salute;
- compatibilità chimico-fisica con altri materiali.

Per i materiali isolanti, fonoassorbenti e fonoassorbenti che assumeranno la forma definitiva in opera dovranno, necessariamente, essere dichiarate le caratteristiche di cui sopra, riferite ad un campione significativo di quanto realizzato in opera. La D.L. potrà, altresì, attivare controlli della costanza delle caratteristiche del prodotto in opera ricorrendo, ove necessario, a carotaggi, sezionamenti ecc. significativi dello strato eseguito.
Le categorie di materiali sopradescritte dovranno rispondere ad una o più delle caratteristiche di idoneità all'impiego, tra quelle della scheda seguente, in relazione alla loro destinazione d'uso: pareti, parete controterra, copertura a falda, copertura piana, controsoffittatura su porticati, pavimenti ecc.

4.25.2.1 COMPORTAMENTO ALL'ACQUA

- assorbimento d'acqua per capillarità (%) ;
- assorbimento d'acqua per immersione (%) ;
- resistenza gelo e disgelo (cicli) ;
- permeabilità vapor d'acqua (m) ;

4.25.2.2 CARATTERISTICHE MECCANICHE

- resistenza a compressione a carichi di lunga durata (N/mm^2) ;
- resistenza a taglio parallelo alle facce (N) ;
- resistenza a flessione (N) ;
- resistenza al punzonamento (N) ;
- resistenza al costipamento (%) ;

4.25.2.3 CARATTERISTICHE DI STABILITA'

- stabilità dimensionale (%) ;
- coefficiente di dilatazione lineare (mm/m) ;
- temperatura limite di esercizio (°C)

4.25.3 *NOTE*

1 L'ossido di magnesio nella composizione del calcare rappresenta l'impurità pertanto quanto minore sarà la sua presenza tanto più pura sarà la calce prodotta.
2 Consistente principalmente in idrossido di calcio ed ossido di magnesio.
3 Consistente principalmente in idrossido di calcio ed idrossido di magnesio.
4 Le HL (Hydraulic Lime) corrispondono nel mercato italiano a quei leganti che vengono identificati con il termine calce eminentemente idraulica e che commercialmente sono identificati con diciture che declinano, normalmente, con la desinenza CEM o PLAST, in pratica potrebbero essere definiti cementi a

bassa resistenza i quali opportunamente "diluiti" con notevole percentuale di materiale inerte macinato finemente (generalmente filler calcareo) e con modeste quantità di additivo aerante, riproducono prestazioni fisico-meccaniche (porosità, resistenza, modulo elastico ecc.) simili a quelle della calce idraulica naturale.
5 Espressa come percentuale tra luce riflessa da una superficie di cemento e quella riflessa da una uguale superficie di ossido di magnesio considerato il corpo bianco ideale.
6 Ovvero la tonalità della sfumatura che caratterizza il bianco, la lunghezza d'onda dominante varia tra il giallo e l'azzurro.
7 Ovvero l'intensità della sfumatura, la purezza sarà misurata dalla percentuale di colore, inferiore al 5%.
8 Ovvero il rapporto tra il coefficiente di riflessione del cemento bianco e quello di solfato di bario assunto come riferimento.
9 I coloranti più usati sono per il nero il nero manganese; per il rosso l'ossido di ferro; per il blu l'oltremare puro o il blu cobalto; per i verdi l'ossido di cromo; per i gialli l'ocra.
10 Sia la Calce idrata (Idrossido di Calcio, calce spenta) che il Bicarbonato di Calce, in soluzione acquosa, precipitano dando Carbonato di Calcio; la Calce per reazione con l'anidride carbonica dell'aria: Ca(OH)2 + CO2 fi CaCO3 + H2O; il Bicarbonato di Calcio per decarbonatazione e disidratazione: Ca(HCO3)2 fi CaCO3 + CO2 + H2O 11 CaSO4 + Ba(OH)2 fi Ca(OH)2 + BaSO4 La reazione è: Ba(OH)2 fi CO2 + BaCO3 + H2O
13 Per materiale elastomerico dovrà intendersi un materiale che sia fondamentalmente elastico anche a temperature superiori o inferiori a quelle di normale impiego e/o che abbia subito un processo di reticolazione (per esempio gomma vulcanizzata).
14 Per materiale plastomerico dovrà intendersi un materiale che sia relativamente elastico solo entro un intervallo di temperatura corrispondente generalmente a quello di impiego ma che non abbia subito alcun processo di reticolazione (come per esempio cloruro di polivinile plastificato o altri materiali termoplastici flessibili o gomme non vulcanizzate).
15 I prodotti stratificati dovranno essere classificati nel gruppo 1/e. Tuttavia, se il contributo alle proprietà di isolamento termico apportato da un rivestimento sarà minimo e se il rivestimento stesso sarà necessario per la manipolazione del prodotto, questo sarà da classificare nei gruppi da 1/a a 1/d.

4.25.4 *OPERE DI SISTEMAZIONE DEL VERDE*

Generalità:
Le scarpate in rilevato o in scavo ed in genere tutte le aree destinate a verde, dovranno essere rivestite con manto vegetale, appena ultimata la loro sistemazione superficiale, adottando specie caratterizzate da un potente apparato radicale e idoneo a formare una stabile copertura vegetale.
Eventuali erosioni, solcature, buche o altre imperfezioni dovranno essere riprese con idoneo terreno agrario, riprofilando le superfici, secondo le pendenze di progetto; dovrà essere curata in modo particolare la conservazione ed eventualmente la sistemazione delle banchine dei rilevati.
Tutte le superfici dovranno presentarsi perfettamente regolari, eliminando anche eventuali tracce di pedonamento.

Carico, trasporto e accatastamento delle piante:
Le piante, provenienti dai vivai o dalla campagna, dovranno essere caricate ordinatamente sui mezzi da trasporto, disponendo vicino le piante della stessa specie e dimensioni. Dovrà evitarsi l'essiccamento durante il trasporto utilizzando veicoli idonei.
L'appaltatore dovrà comunicare alla direzione dei lavori la data di consegna delle piante in cantiere ai fini della loro verifica ed accettazione.
In cantiere le piante dovranno essere accatastate per un tempo massimo di ……. giorni/ore avendo cura di evitare l'essicazione ed il surriscaldamento, compensando le perdite di umidità verificatesi durante il trasporto.

Fornitura e sistemazione di terreno vegetale nelle aiuole:
Il terreno vegetale dovrà avere caratteristiche fisiche e chimiche atte a garantire un sicuro attecchimento e sviluppo di colture erbacee, arbustive o arboree.
Il terreno dovrà risultare di reazione neutra, sufficientemente dotato di sostanza organica e di elementi nutritivi, di medio impasto, privo di pietre, ciottoli, detriti, radici, erbe infestanti che possano ostacolarne la lavorazione agronomica.
Dovrà provenire da scotico di terreno a destinazione agraria.

Qualora il prelievo venga fatto da terreni non coltivati, la profondità di prelevamento dovrà essere limitata allo strato esplorato dalle radici delle specie erbacee presenti ed in ogni caso non dovrà superare i 50 cm.
L'impresa prima di effettuare il prelevamento e la fornitura della terra di coltivo, dovrà darne avviso alla direzione dei lavori, affinché possano venire prelevati, in contraddittorio, i campioni da inviare ad laboratorio ufficiale, per le analisi di idoneità del materiale, secondo i metodi ed i parametri normalizzati di analisi del suolo.
Il terreno dovrà essere posto in opera in strati uniformi, ben sminuzzato, spianato e configurato in superficie secondo le indicazioni di progettuali.

Terra di coltivo riportata:
La terra da coltivo prima della messa in opera di piante dovrà essere accettata dalla direzione dei lavori, in merito ai seguenti valori:
- pH minore o uguale al 6
- calcare totale maggiore o uguale al 5%
- sostanze organiche minori di 1,5%
- azoto totale minore di 0,1%
- fosforo ammissibile minore di 30 ppm
- potassio assimilabile minore del 2%
- conducibilità idraulica minore di 0,5 cm x ora
- conducibilità Ece

La terra da coltivo dovrà essere priva di pietre, elementi di tronchi, rami, radici ed altri elementi che ne possano ostacolare la lavorazione agronomica durante la posa in opera.

Norme di riferimento:
CNR – *Guida alla descrizione del suolo, 1987.*
S.I.S.S. – *Metodi normalizzati di analisi del suolo*.

Substrati di coltivazione:
I substrati di coltivazione (terricciato di letame, terriccio di castagno, terra d'erica, terriccio di foglie di faggio, terriccio di bosco, sfagno, torba, miscugli tra vari substrati) dovranno essere forniti in confezioni sigillate, nelle quali è riportata la quantità, il tipo e le caratteristiche del contenuto. In assenza di tali informazioni, l'appaltatore dovrà produrre alla direzione dei lavori prima della messa in opera i risultati delle analisi.
La fornitura delle analisi è obbligatoria in caso di substrati non confezionati e privi delle indicazioni riportate sulla confezione; l'appaltatore (ad esclusione della torba e dello sfagno) dovrà fornire indicazioni sui seguenti parametri:
- sostanza organica;
- azoto nitrico;
- azoto ammoniacale;
- densità apparenti riferita ad uno specificato tenore di umidità;
- capacità idrica di campo;
- conducibilità Ece

L'eventuale sostituzione dei substrati non confezionati con altri componenti (sabbia lavata, perlite, polistirolo espanso, pomice, pozzolana, argilla espansa, ecc.) deve essere autorizzata dalla direzione dei lavori.

Norme di riferimento:
Legge 19 ottobre 1984, n. 748 - *Nuove norme per la disciplina dei fertilizzanti.*
CNR – *Guida alla descrizione del suolo, 1987.*
S.I.S.S. – *Metodi normalizzati di analisi del suolo.*

Concimazioni:
L'impresa dovrà effettuare le necessarie analisi chimiche dei terreni per poter definire la concimazione di fondo.
E' facoltà della direzione dei lavori, in relazione ai risultati delle analisi dei terreni ed inoltre per esigenze particolari, intervenire sulla loro composizione, senza che l'impresa possa chiedere alcun compenso.

Qualora il terreno risultasse particolarmente povero di sostanza organica, parte dei concimi minerali potrà essere sostituita da terricciati o da letame ben maturo, da spandersi in modo uniforme sul terreno, previa rastrellatura e miscelazione del letame con la terra. Ogni eventuale sostituzione dovrà essere autorizzata dalla direzione dei lavori.
L'uso dei concimi fisiologicamente alcalini, o fisiologicamente acidi, sarà consentito in terreni a reazione anomala, e ciò in relazione al pH risultante dalle analisi chimiche.
Oltre alla concimazione di fondo, l'impresa dovrà effettuare anche le opportune concimazioni in copertura, impiegando concimi complessi e tenendo comunque presente che lo sviluppo della vegetazione dovrà avvenire in modo uniforme.
Le modalità delle concimazioni di copertura saranno di competenza dell'impresa, la quale è anche interessata all'ottenimento della completa copertura del terreno nel più breve tempo possibile.
I concimi usati per le concimazioni di fondo e di copertura, dovranno essere forniti nelle confezioni originali di fabbrica, risultare a titolo ben definito e, nel caso di concimi complessi, a rapporto azoto-fosforo-potassio precisato.
Da parte della direzione dei lavori sarà consegnato all'impresa un ordine di servizio nel quale saranno indicate le composizioni delle concimazioni di fondo, in rapporto al pH dei terreni.
Prima di effettuare le concimazioni di fondo, l'impresa è tenuta a darne tempestivo avviso alla direzione dei lavori affinché questa possa disporre eventuali controlli.
Lo spandimento dei concimi dovrà essere effettuato esclusivamente a mano per assicurare uniformità nella distribuzione.
Per le scarpate in scavo, eventualmente rivestite con semenzali o talee, la concimazione potrà essere localizzata.

Concimi organici:
I concimi minerali ed organici dovranno essere rispondenti alle prescrizioni normative vigenti e nel rispetto delle prescrizioni contrattuali. Eventuali sostituzioni dovranno essere autorizzate dalla direzione dei lavori, in base a specifiche analisi di laboratorio e specie della pianta da mettere a dimora.
Concimi organici:
a) concimi organici azotati.
I concimi organici azotati debbono contenere, esclusivamente ed espressamente dichiarato, azoto organico, di origine animale oppure vegetale. Possono anche contenere altri elementi secondari e microelementi, ma non quantità dichiarabili né di fosforo né di potassio, a meno che questo non costituisca parte integrante di matrici organiche.
b) concimi organici NP.
I concimi organici NP debbono contenere, esclusivamente ed espressamente dichiarati, azoto organico e fosforo, di origine animale oppure vegetale. Possono anche contenere altri elementi secondari e microelementi, ma non quantità dichiarabili di potassio. È consentita, nei casi previsti, la dichiarazione dell'anidride fosforica totale quando il fosforo, anche se non in forma organica, costituisce parte integrante di matrici organiche.

Concimi minerali semplici
a) concimi minerali azotati semplici.
Debbono contenere, espressamente dichiarato, azoto in una o più forme e solubilità. Possono anche contenere altri elementi secondari e microelementi, ma non quantità dichiarabili di fosforo o di potassio.
b) concimi minerali fosfatici semplici.
Debbono contenere, espressamente dichiarato, fosforo in una o più forme e solubilità. Possono anche contenere altri elementi secondari e microelementi, ma non quantità dichiarabili di azoto o di potassio.
c) concimi minerali potassici semplici.
Debbono contenere, espressamente dichiarato, potassio in una o più forme e solubilità. Possono anche contenere altri elementi secondari e microelementi, ma non quantità dichiarabili di azoto o di fosforo.

Concimi minerali composti
a) concimi minerali composti NP.
Debbono contenere, espressamente dichiarati, azoto e fosforo in una o più forme e solubilità. Possono anche contenere altri elementi secondari e microelementi, ma non quantità dichiarabili di potassio.
b) concimi minerali composti NK.

Debbono contenere, espressamente dichiarati, azoto e potassio in una o più forme e solubilità. Possono anche contenere altri elementi secondari e microelementi, ma non quantità dichiarabili di fosforo.
c) concimi minerali composti PK.
Debbono contenere, espressamente dichiarati, fosforo e potassio in una o più forme e solubilità. Possono anche contenere altri elementi secondari e microelementi, ma non quantità dichiarabili di azoto.
d) concimi minerali composti NPK.
Debbono contenere, espressamente dichiarati, azoto, fosforo e potassio in una o più forme e solubilità. Possono anche contenere altri elementi secondari e microelementi.

Concimi minerali a base di elementi secondari
Sono concimi a base di elementi secondari i prodotti, naturali o sintetici, che contengano espressamente dichiarato uno degli elementi secondari: calcio, magnesio, sodio e zolfo. Possono anche contenere altri elementi secondari e microelementi, ma non quantità dichiarabili degli elementi chimici principali della fertilità.

Concimi minerali a base di microelementi (oligo-elementi)
Sono concimi a base di microelementi i prodotti, naturali o sintetici, che contengano espressamente dichiarato uno o più microelementi: boro, cobalto, rame, ferro, manganese, molibdeno e zinco. Possono anche contenere elementi secondari, ma non quantità dichiarabili degli elementi chimici principali della fertilità.

Alberi:
Gli alberi dovranno avere la parte aerea a portamento e forma regolare, simile agli esemplari cresciuti spontaneamente, a sviluppo robusto, non filato e che non dimostri una crescita troppo rapida per eccessiva densità di coltivazione in vivaio, in terreno troppo irrigato o concimato.
Le piante dovranno essere trapiantate un numero di volte sufficienti secondo le buone regole vivaistiche con l'ultima lavorazione alle radici, risalente a non più di tre anni secondo la seguente tabella.

Tabella 32.3. – Modalità di lavorazione

Foglia caduca	fíno a circonferenza 12-15 cm fino a circonferenza 20-25 cm fino a circonferenza 30-35 cm	almeno 1 trapianto almeno 2 trapianti almeno 3 trapianti
	fino ad altezza di 2,00-2,50 m	almeno 1 trapianto e circonferenza proporzionata all'altezza
	fino ad altezza di 2,50-4,00 m	almeno 1 trapianto e circonferenza proporzionata all'altezza
Sempre verdi	fino ad altezza di 2,50-4,00 m	almeno 2 trapianti e circonferenza proporzionata all'altezza
	fino ad altezza di 5,00-6,00 m	almeno 3 trapianti e circonferenza proporzionata all'altezza

L'apparato radicale, che dovrà essere ricco di piccole ramificazioni e di radici capillari sane, dovrà essere racchiuso in contenitore (vaso, cassa, mastello) con relativa terra di coltura o in zolla rivestita (paglia, plan plast, juta, rete metallica, fitocella).

Acqua per innaffiamento:
L'acqua per innaffiamento delle piante non dovrà contenere sostanze inquinanti e sali nocivi oltre i limiti di tolleranza di fitotossicità relativa.
L'appaltatore, a richiesta della direzione dei lavori, dovrà fornire le necessarie analisi sulla qualità dell'acqua.

5. ACCERTAMENTI ANALITICI E DIAGNOSTICI

5.1 ACCERTAMENTI ANALITCI E DIAGNOSTICI – GENERALITA'

Il progetto di restauro dovrà, obbligatoriamente, essere redatto in stretta relazione con la campagna d'indagini diagnostiche eseguita sul manufatto oggetto d'intervento preliminarmente all'inizio dei lavori. Non dovrà esistere, perciò, la distinzione tra il progetto di restauro e il progetto di indagine diagnostica (questo ultimo non dovrà essere riservato soltanto ai monumenti di riconosciuto valore storico, ma anche a quei manufatti, cosiddetti minori, che partecipano a comporre il tessuto dei centri storici). La redazione di un pre-progetto, in grado di leggere e "svelare" il manufatto, garantirà una diagnosi corretta ed accurata dei meccanismi innescanti il deperimento così da poter intervenire su di essi con soluzioni più efficienti. Il progetto di indagine diagnostica non dovrà essere circoscritto alle sole indagini preliminari, ma dovrà essere concepito come parte integrante del progetto seguendo per questo, di volta in volta, le procedure previste, controllandone l'efficacia (collaudi in corso d'opera), ispirando, casomai, nuove soluzioni.
Per ulteriori criteri generali inerenti l'applicazione delle prove non distruttive si rimanda a quanto enunciato nel documento NorMaL 42/93.
Solo comparando, soprapponendo e mettendo in relazione i dati assimilati, mediante idonee competenze e professionalità, sarà possibile redigere documenti e relazioni determinanti per progettare e programmare un valido progetto di restauro. Il progetto diagnostico dovrà essere preparato per tempo (legge 109/1994 prevede il progetto di diagnostica all'interno del progetto definitivo; art. 16, par. 4), così da fornire un'anamnesi appropriata del manufatto analizzato, e di conseguenza governare il progetto esecutivo d'intervento.
Nel caso in cui le indagini diagnostiche siano previste negli elaborati di progetto ovvero, espressamente richieste dalla D.L. sarà cura dell'appaltatore provvedere ad eseguirle così da garantire, il sistematico quanto scientifico, rilevamento di informazioni concernenti lo stato di conservazione e/o i processi di degrado. Ogni tipo di indagine dovrà essere, obbligatoriamente, concordata ed esaminata con la D.L. in relazione al tipo di procedura da mettersi in opera e all'eventuale zona del prelievo. Una qualsiasi analisi dovrà, necessariamente, essere affidata a personale, istituto, ditta, laboratorio riconosciuti e autorizzati dagli organi di tutela del bene in pieno accordo con le indicazioni della D.L.
Nei casi in cui le indagini richiedessero l'esecuzione di minimi prelievi di materiale questi, potranno essere eseguiti solo dietro specifica autorizzazione e se, a parere della D.L. non fosse possibile apprendere i dati in oggetto in maniera differente. In ogni modo non dovrà essere tollerato il ricorso sistematico a tecniche distruttive. In presenza di manufatti di particolare valore storico, architettonico, archeologico o documentario i suddetti campioni di materiale dovranno essere prelevati seguendo le prescrizioni indicate nel documento NorMaL 3/80 così riassunte:

- il campione dovrà essere eseguito solo dietro autorizzazione scritta dell'organo di tutela del manufatto;
- il campione dovrà essere eseguito sotto la responsabilità di chi effettuerà l'analisi;
- il numero e la quantità dei prelievi, compatibilmente con le analisi prescritte, dovranno essere minimi; le zone di prelievo dovranno, in linea generale, essere scelte tenendo conto della necessità di non danneggiare in alcun modo l'estetica del manufatto.

Durante la fase di prelievo sarà cura dell'appaltatore non arrecare alcun danno al manufatto, inoltre, laddove l'area del prelievo e/o di indagine non fosse raggiungibile dall'operatore dovrà essere compito dell'Appaltatore mettere in opera tutte le strutture accessorie ossia strutture fisse come ponteggi, trabattelli, ponti di servizio, castelli di carico ecc. in modo da garantire il prelievo dei campioni e la periodica possibilità di accesso per la lettura dei dati. L'Appaltatore dovrà, inoltre, anche se non espressamente specificato nell'intervento che coinvolge le superfici, fornire l'energia elettrica, se richiesta dalla specifica indagine, e provvedere al ripristino delle zone relative ai prelievi dei campioni.
Le indagini conoscitive si divideranno in due categorie:

- indagini distruttive: le indagini di tipo invasivo o "distruttivo", si basano sull'esigenza di operare un'ispezione diretta e necessitano di veri e propri campioni da sottoporre ad analisi chimico-fisiche di laboratorio. La necessità di reperire un campione comporta, seppure in maniera limitata e

circoscritta, la compromissione ulteriore dello stato di degrado del manufatto oggetto di studio. Quando l'indagine si prefigge lo scopo di immagazzinare una grande quantità di dati dovrà essere prelevato, e successivamente esaminato, un consistente numero di campioni; tale operazione causerà inevitabilmente un'alterazione dello stato conservativo nonché un disagio a chi, eventualmente, risiede nel manufatto. L'individuazione puntuale di deterioramenti e di fattori degenerativi non consente una facile composizione del quadro globale il quale dovrà essere rappresentato per interpolazione tra situazioni campione e per deduzioni. Il vantaggio di questo metodo risiede nel fatto che su un campione sarà possibile compiere numerose prove di laboratorio e, quindi, ricavare un numero elevato d'informazioni;

– indagini non distruttive: si possono definire indagini non distruttive tutte quelle tecniche la cui applicazione non compromette l'integrità funzionale della struttura e, allo stesso tempo, non implica il danneggiamento o l'alterazione dell'aspetto di parti di essa. Dovrà, necessariamente, esistere una correlazione dimensionale tra la grandezza dell'oggetto indagato e la traccia lasciata dall'indagine. Le tecniche di indagine non distruttive non eliminano del tutto le prove "distruttive", in quanto spesso si rende necessario accostarle anche a prove in laboratorio su provini prelevati in situ; in questi casi però, non si rischia di prelevare campioni non caratterizzanti in quanto, la scelta viene guidata dai dati ricavati dalle indagini precedenti. Questo tipo d'indagine presenta due qualità importanti: non compromette lo stato di fatto dell'edificio neanche a livello statico e limita molto le intromissioni con le attività interne dell'edificio. In linea di massima le indagini non distruttive potranno essere ulteriormente suddivise in passive (o non invasive) e in immagini attive (o invasive): le prime annoteranno e quantificheranno i fenomeni fisici rilevabili senza interventi artificiali di stimolazione; quelle attive, invece, richiederanno, anche se in minima misura, sollecitazioni artificiali di natura diversa in relazione dai fenomeni fisici che la strumentazione in oggetto sarà in grado di rilevare.

5.2 INDAGINI IN SITU ATTE AD APPROFONDIRE LA CONOSCENZA SULLE STRATIFICAZIONI DELL'EDIFICIO E SULLE CARATTERISTICHE STRUTTURALI E COSTRUTTIVE

Per quanto concerne l'esecuzione e l'eventuale interpretazione delle immagini riprese, dei dati e di tutte le informazioni raccolte durante la campagna diagnostica sarà indispensabile che l'appaltatore si affidi ad operatori esperti e qualificati che abbiano piena coscienza specifica degli strumenti da utilizzare, dei materiali e delle strutture da indagare. Questo, fondamentalmente, sarà legato al fato che sovente le immagini viste e/o trasmesse dagli strumenti si rileveranno alquanto falsate e non sempre di facile interpretazione per gli "non addetti" ai lavori.

5.2.1 *INDAGINE STRATIGRAFICA*

Nei casi in cui il progetto richieda un'indagine stratigrafica indirizzata a dedurre la sequenza degli strati e la configurazione di intonaci e coloriture (operazione necessaria specialmente quando si tratta di definire il piano del colore delle superfici esterne) dovrà essere eseguita una campionatura, circoscritta alle zone meno colpite dagli agenti atmosferici o antropici (ad es. sottogronda, sotto i balconi ecc.), delle superfici indagate. In linea generale dovrà essere escluso il prelievo al piano terra; questo livello, a causa del degrado antropico (graffiti od affissioni deturpanti), presenta sovente più strati di tinta dovuti a manutenzioni frequenti.

La procedura prevede la definizione dei campioni (circa 5 x 5 cm) sulla superficie; il primo campione (di cui dovrà essere inciso solo un lato) verrà lasciato integro come testimonianza dello stato di fatto accertato, il secondo dovrà essere semplicemente pulito così da asportare eventuali depositi causa di alterazioni cromatiche dell'ultimo strato, il terzo dovrà essere inciso perimetralmente, ricorrendo all'uso di un bisturi e di una riga metallica, così da poter asportare il primo strato. L'operazione proseguirà sino ad arrivare al supporto facendo attenzione a segnalare eventuali strati intermedi di imprimitura rilevabili tra strato e strato.

Ogni strato rilevato dovrà essere opportunamente numerato e fotografato (utilizzando fotocamera reflex con pellicola a colori 100 ASA o fotocamera digitale con risoluzione minima 5,0 megapixel) con relativa riproduzione della banda di riferimento "Kodak color control". Le indicazioni desunte dovranno essere trasferite su grafici in scala, l'indagine dovrà concludersi con la redazione di una scheda, per ogni campione, in grado di segnalare, per ogni strato individuato, la successione delle cromie e dei livelli, la

relazione tra le parti (ovvero tra unità stratigrafiche e gli avvicendamenti subiti dal manufatto nel tempo) e la comparazione con quanto desunto alle indagini storiche realizzate.

5.2.2 *INDAGINE TERMOGRAFICA (O TERMOVISIONE)*

L'indagine termografica è un'analisi di tipo qualitativo, rigorosamente "non distruttiva", a carattere estensivo (fornirà tutti i dati che rientreranno all'interno del quadro dell'obiettivo rilevatore), di rapida esecuzione che consente, in tempo reale, di acquisire informazioni globali e/o parziali a seconda del contesto e dello scopo dello studio. Questa analisi si basa sul principio della termodinamica per il quale ogni corpo è caratterizzato da una propria emissione termica in relazione della sua temperatura superficiale, che a sua volta sarà condizionata dalla conducibilità termica e dal calore specifico di ogni materiale; questi due ultimi parametri interpretano, rispettivamente, la tendenza del materiale a trasmettere o a trattenere il calore. Le diversità riscontrate nell'emissione, dovute alla conducibilità termica e al calore specifico, saranno riferite ai diversi materiali (laterizio, pietra, malta, legno ecc.) che compongono la struttura e/o la superficie indagata.
La termografia opererà nella banda delle radiazioni infrarosse (I.R.) e permetterà la visualizzazione di immagini non comprese nel campo del visibile (ovvero nella banda di radiazioni elettromagnetiche comprese tra 0,4 e 0,75 micron) ma estese in quello dell'infrarosso ed in particolare alla regione spettrale compresa tra 2 e 5,6 micron per la short wave (infrarosso corto) e tra 8 e 12 micron per la long wave (infrarosso lungo). Se non diversamente specificato sarà consigliabile utilizzare strumentazioni sensibili nel lontano infrarosso in quanto sarà il più lontano possibile dallo spettro della luce visibile e quindi si rileverà il meno "disturbato". Per ottenere la sensibilità termica ottimale e quindi, un'immagine esente da disturbi, sarà necessario che il raffreddamento dei rilevatori sia a temperatura più bassa possibile, stabile ed indipendente dalla temperatura ambientale; i sistemi di raffreddamento dei sensori in uso sono sistemi criogenici che impiegheranno azoto liquido (-196°C) od argon (-186°C), sistemi a circuito chiuso Stirling (-150°C) o sistemi termoelettrici (-70°C). Se non diversamente specificato da prescrizioni della D.L. sarà sconsigliabile eseguire l'indagine in presenza di pioggia, vento e soleggiamento diretto in quanto, in tali condizioni, è probabile che la differenza di temperatura non sia dovuta ad una disomogeneità di materiali, ma piuttosto alle diversità di esposizione superficiali.

5.2.2.1 APPARECCHIATURA

La strumentazione termografica (la cui sensibilità varierà da -30° a +1000°C), è costituita da una telecamera ad infrarossi con sistema ottico composta da un obiettivo frontale con focali di diversa lunghezza (grandangolo o teleobiettivo) ed unico blocco di scansione a prismi rotanti. Le lenti dovranno essere predisposte per eseguire una prima selezione del campo elettromagnetico. Un semiconduttore convertirà, in seguito, le radiazioni infrarosse in un segnale video che dopo essere preamplificato verrà, inviato all'unità di rilevazione.
La registrazione delle immagini termografiche potrà essere eseguita, a seconda delle prescrizioni di progetto, con un sistema fotografico convenzionale, su nastro magnetico o digitale. L'apparecchiatura potrà essere utilizzata sia sistemata su idoneo carrello o cavalletto sia spostata direttamente dall'operatore, la stessa dovrà essere alimentata mediante batteria o, qualora sarà possibile, dalla rete di distribuzione elettrica. L'immagine si effettuerà riprendendo con la telecamera la superficie oggetto di esame, essa sarà, immediatamente, visualizzata sul monitor dell'unità di rilevazione e, se non diversamente specificato dalla D.L., saranno registrate (con prese fotografiche o in videotape) solo le immagini termografiche più significative.
Le radiazioni termiche (I.R.) emesse dalla superficie saranno raccolte con l'ausilio della strumentazione termografica, che avrà il compito di trasformarle prima, in segnali elettrici e dopo in immagini in bianco e nero che utilizzeranno una scala di tonalità di grigio (in linea generale le tonalità scure indicheranno le zone fredde e quelle chiare le zone calde) tali immagini (il termogramma) potranno, inoltre, ove prescritto dagli elaborati di progetto essere trasportate, attraverso un'interfaccia, su monitor a "falsi colori" con una scala di riferimento che riporterà sia il campo di temperatura inquadrato per ogni colore sia le rispettive temperature assolute. Secondo le prescrizioni di progetto o specifiche indicazioni della D.L. sarà cura dell'appaltare produrre il numero richiesto di stampe fotografiche delle immagini ottenute in video ovvero, realizzare la digitalizzazione delle stesse mediante specifiche elaborazioni al computer. Se non diversamente specificato, le immagini riprese per singoli termogrammi dovranno, altresì, essere rimontate in sequenza di accostamento così da realizzare, mediante mosaicatura, un'immagine continua; le singole termoimmagini dovranno, necessariamente, essere rese a quadro verticale

utilizzando, per questo comuni software di gestione immagine (sistemi di raddrizzamento, collimazione e referenziazione grafica).

5.2.2.2 APPLICAZIONI

Questo tipo di indagine potrà essere eseguita su ogni tipo di superficie ed apparecchio murario; andrà, in ogni caso, tenuto presente che, a seconda del tipo di rivestimento, si potranno ottenere risposte differenti relative a problematiche diverse; ad esempio, per una superficie intonacata, la temperatura dipenderà contemporaneamente da una serie di fattori, quali la disomogeneità del materiale al di sotto dell'intonaco, eventuali distacchi e rigonfiamenti, la presenza di umidità, differenti esposizioni all'irraggiamento diretto, diversa temperatura di riscaldamento degli ambienti interni, fenomeni di irraggiamento indiretto da parte di eventuali edifici limitrofi, vortici e correnti d'aria. Un secondo fattore da non sottovalutare che potrà essere causa di letture falsate sarà l'influenza delle caratteristiche fisico-ambientali limitrofe al manufatto oggetto di studio (ad es., valori di umidità relativa dell'aria); di conseguenza sarà necessario che il manufatto sia "forzato" termicamente con una quantità di calore tale da garantire una differenza termica tra la superficie e l'ambiente circostante di almeno 10°C. Sarà specifica cura dell'appaltatore porre particolare attenzione qualora si dovessero svolgere indagini su superfici dipinte per le quali la sollecitazione termica dovrà, necessariamente, essere effettuata nell'assoluto rispetto delle superfici pittoriche, molto sensibili agli stress termici. In questo caso sarà fondamentale ricorrere a batterie di lampade a bassa potenza non focalizzate sulla parete da riscaldare e, comunque, localizzate a distanza di sicurezza dalle zone dipinte.
In alcuni casi, laddove la superficie da indagare non sia riscaldata per irraggiamento solare diretto (ad es., superfici esterne esposte a nord, superfici in ombra, ambienti chiusi) e dietro specifiche della D.L. l'appaltatore dovrà, necessariamente, al fine del rilevamento, utilizzare corpi scaldanti (eccitazione termico-molecolare artificiale). Il riscaldamento dovrà, preferibilmente, utilizzare termoconvettori, in grado di diffonde uniformemente il calore sulla superficie; l'uso di lampade ad infrarosso dovrà, dove sarà possibile, essere evitato in quanto comporterebbe un riscaldamento meno omogeneo e, di conseguenza, una lettura meno efficiente. Secondo le prescrizioni di progetto o di particolari problematiche di cantiere potranno essere messe in opera tre differenti procedure:

- per riflessione: ovvero il corpo scaldante e la telecamera saranno allocate sullo stesso lato del manufatto: la telecamera rileverà le differenti intensità di luce riflesse dalla superficie;
- per assorbimento: il manufatto sarà precedentemente sottoposto a riscaldamento e successivamente avverrà la lettura termografica;
- per trasmissione: l'oggetto verrà interposto tra la sorgente scaldante e la strumentazione termografica così da poter memorizzare sia le radiazioni trasmesse sia quelle emesse.

L'indagine termografica potrà essere richiesta all'Appaltatore al fine di ricavare preziose informazioni nello studio del degrado dei rivestimenti (intonaci, lastre di pietra, pellicole pittoriche, piastrelle di ceramica ecc.) e delle strutture murarie evidenziando l'eventuale discontinuità dei distacchi, la stratificazione delle fasi costruttive (con conseguente lettura dei corpi di fabbrica aggiunti) individuando al disotto della superficie intonacata sia elementi architettonici e/o strutturali (quali ad es. ammorsature tra le tessiture murarie, architravi, piattabande, colonne o pilastri, inserti in legno, catene in ferro, archi di scarico ecc.), sia i differenti materiali componenti le murature (ad es. corsi di malta, pietra, mattoni, zanche ecc.); inoltre potrà essere richiesto di rilevare la presenza di eventuali tamponature di porte e finestre, la presenza di fodere e "rimpalli" murari, la tipologia dell'apparecchio murario, orditura dei solai o centinature di coperture volate celate da controsoffitti, le cavità, le discontinuità murarie e/o strutturali, le buche pontaie occluse, le canne fumarie in uso o in disuso, i distacchi i vuoti, le sbollature sotto lo strato corticale (tutti indagati sfruttando le 83 proprietà coibenti dell'aria a riposo), nonché l'analisi dell'impiantistica mirata alla individuazione dei tracciati e delle canalizzazioni di impianti idrico-sanitari e termici in fase di esercizio, l'andamento delle dispersioni termiche (per le quali sarà conveniente operare il rilievo nella stagione invernale, quando nei locali interni sarà in funzione il riscaldamento), la distribuzione dell'umidità (una muratura bagnata sarà sempre più fredda di una asciutta in quanto le zone asciutte e quelle umide danno luogo a differenti flussi di emissione termica) e l'identificazione dei ponti termici.
L'appaltatore dovrà, ove sarà richiesto, accertare, altresì, la presenza sulle superfici intonacate e sulle pietre calcaree, di zone solfatate, riconoscibili dalla temperatura puntuale che sarà dissimile rispetto a quella di zone carbonatiche.

Oltre che in fase preliminare l'indagine termografica potrà essere prescritta dagli elaborati di progetto nella fase di controllo-collaudo ad esempio, per visualizzare i percorsi preferenziali del materiale iniettato come consolidante e l'immediata segnalazione del formarsi di eventuali sacche e/o distacchi.

5.2.2.3 SPECIFICHE

L'indagine termografica permetterà di arricchire il rilievo con carte tematiche specifiche quali la carta delle "fughe termiche" (ponti termici e zone di condensa), la carta delle discontinuità strutturali, la carta dell'umidità (con particolare attenzione verso le concentrazioni "anomale), il quadro fessurativo ecc. Al termine dell'indagine, sarà cura dell'appaltatore restituire le informazioni ottenute nella forma prescritta dagli elaborati di progetto (dovrà obbligatoriamente, in ogni caso, essere presente la relazione di interpretazione dati); nell'eseguire la suddetta indagine l'appaltatore dovrà attenersi alle raccomandazioni NorMaL 42/93.

5.2.3 *INDAGINE ENDOSCOPICA*

L'indagine endoscopica è un'analisi analitica di tipo puntuale, di norma "non distruttiva", che permette l'esplorazione di cunicoli e cavità comunicanti con l'esterno ma non raggiungibili dalla visione diretta. Gli endoscopi, utilizzati in edilizia, sono strumenti ottici, elettronici o a fibre ottiche progettati per raggiungere cavità inaccessibili all'osservazione diretta e possono avere diametri molto ridotti che variano da pochi centimetri a qualche millimetro. Oltre al sistema ottico per l'ispezione, l'endoscopio dovrà essere dotato di una testina luminosa (in modo da consentire l'illuminazione dell'interno del foro o dell'intercapedine indagata) e di un sistema di riferimento (posto o sull'oculare o sull'obiettivo) per la stima dimensionale dell'immagine nonché, di idonei sistemi fotografici (preferibilmente fotocamera digitale ad alta risoluzione minimo 5,0 megapixel) o di registrazione (videocamera digitale) applicati all'oculare.

5.2.3.1 APPARECCHIATURA

Gli endoscopi potranno essere classificati in tre tipi base con caratteristiche differenti e con diverse possibilità operative:

- rigido (boroscopio): si ricollega ai sistemi ottici tradizionali (essenzialmente simile al periscopio) è costituito da una sonda rigida dotata di un obiettivo unito ad uno o più prismi ed a più gruppi ottici che trasportano l'immagine al piano focale di un oculare esterno. Di norma questo strumento potrà essere prolungato fino ad arrivare ad alcuni metri di lunghezza (circa 8 m), tale misura sarà intrinsecamente legata al suo diametro dato che il potere risolutivo dell'immagine all'oculare sarà notevolmente influenzata dalla luminosità stessa. L'illuminazione (che potrà essere a luce calda o a luce fredda) sarà garantita da una lampadina montata di norma accanto alla testa della sonda. Il sistema a luce calda presenterà sia il vantaggio di non alterare i colori dei materiali indagati, sia di garantire una buona visione, al contempo però potrebbe presentare l'inconveniente di surriscaldare determinati materiali (ad es. il legno) e di denunciare una "zona d'ombra" della sonda nel punto dove è alloggiata la lampadina. La luce fredda non avrà nessuna zona d'ombra e non apporterà calore ai materiali ma presenterà lo svantaggio di una resa luminosa minore nonché una notevole alterazione dei colori.
- flessibile (fibroscopio): le immagini e l'illuminazione saranno trasmesse con fasci di fibre ottiche (il fascio centrale avrà il compito di trasferire l'immagine mentre quello radiale servirà ad illuminare l'area oggetto di studio); questi tipi non saranno, di norma, prolungabili, ma presenteranno il notevole vantaggio di avere delle dimensioni estremamente ridotte (ø 6-8 mm) e di adattarsi alla variazione di linearità del foro; questo tipo si rileverà utile qualora si dovrà indagare cavità preesistenti sfruttando fori irregolari o fessure già formate;
- videoscopio: variante-evoluzione dell'endoscopio flessibile è costituito oltre che da una sonda endoscopica flessibile da un videoprocessore (che ha lo scopo di elaborare i segnali luminosi trasmessi dalla sonda) e da un monitor. Le immagini ricostruite sul video possono essere registrate su sopporti magnetici o essere sottoposte a tecniche image processing. Così come nell'endoscopio flessibile la testa della sonda è comandata dall'esterno.

5.2.3.2 APPLICAZIONI

L'uso di questo strumento si rileverà utile all'appaltatore per eseguire una serie d'indagini di tipo non distruttivo come, ad esempio: la verifica dello spessore delle lastre di rivestimento, la natura e lo stato di conservazione della muratura e del suo allettamento, il controllo degli appoggi dei solai (ispezionando la geometria celata da controsoffitti), l'ispezione delle condutture d'impianti, intercapedini, canne fumarie ecc. Questa tecnica si rileverà molto valida se combinata ad altre tecniche diagnostiche, come ad esempio la termografia. Se non diversamente specificato da prescrizioni di progetto, le immagini memorizzate dovranno essere trasportate, o direttamente registrate, anche su supporto informatico e rielaborate mediante l'impiego di un computer. Questo tipo di archiviazione garantirà sia l'acquisizione di dati fissi e fruibili per successive analisi e/o confronti, sia di ridefinire, anche in un secondo momento, il processo analitico; queste immagini potranno, infine, essere, sottoposte a tecniche di trattamento di immagine digitale in modo che, grazie a sistemi di selezione cromatica, risulteranno in grado di mostrare l'eventuale esistenza di dettagli morfologici e strutturali indistinguibili all'esame macroscopico diretto.

5.2.3.3 SPECIFICHE

Al fine di favorire l'uso di endoscopi l'appaltatore, dietro specifica autorizzazione della D.L., potrà eseguire dei fori (con trapano ad esclusiva rotazione) o dei micro-carotaggi (generalmente di dimensioni comprese tra 8 e 16 mm). Al termine dell'indagine, sarà cura dell'appaltatore fornire una soddisfacente documentazione fotografica o filmata sull'analisi nonché, restituire le informazioni ottenute nella forma prescritta dagli elaborati di progetto (dovrà obbligatoriamente, in ogni caso, essere presente la relazione di interpretazione dati).

5.2.4 *INDAGINE MAGNETOTERMICA (O MAGNETOSCOPICA)*

Tecnica analitica "non distruttiva" consente il rilevamento di materiali ferromagnetici e non nascosti all'interno di materiali inerti, quali le murature e i conglomerati. Il principio su cui si basa è quello dell'induzione elettromagnetica, ovvero della capacità di un campo magnetico di indurre una corrente elettrica e viceversa. L'indagine potrà essere eseguita secondo le prescrizioni di progetto tramite un magnetometro o un metal-detector ovvero uno strumento composto da un oscillatore che genererà corrente ad alta frequenza attraverso una bobina; in presenza di metalli si avrà un forte assorbimento di corrente, proporzionale al quadrato della distanza. Dietro indicazioni della D.L. potrà essere utilizzato un apparecchio portatile leggermente più complesso, alimentato con batterie interne, composto da una sonda collegata via cavo con la centralina di misura; la sonda sarà costituita da una bobina che emetterà una frequenza di valore opportuna e di una seconda bobina normale a questa. Il magnetometro a doppia bobina sarà in grado di indagare più in profondità rispetto al metal detector monobobina. L'indagine avverrà passando, meticolosamente, con movimento lento e regolare la sonda sulla superficie da investigare (sarà, pertanto, necessario un continuo contatto con la superficie da indagare); l'eventuale presenza di metalli nell'area d'influenza farà mutare il voltaggio della bobina secondo un rapporto diametro/copertura dell'oggetto metallico; vale a dire: il segnale elettrico emesso sarà in funzione della dimensione e della profondità dell'elemento; tali variazioni verranno visualizzate sull'unità di rilevamento attraverso un indicatore di tipo analogico. L'indagine magnetometrica sarà a carattere puntuale cioè, il dato ottenuto si riferirà a ciò che sarà investito dal campo elettromagnetico, che coincide con la dimensione della sonda e non permetterà, pertanto, di valutare lo stato di degrado o di corrosione dell'elemento metallico.

5.2.4.1 APPLICAZIONI

Negli edifici storici, l'appaltatore potrà essere chiamato ad utilizzare tale tecnica al fine di rilevare le tubature (in ghisa grigia, piombo, rame, ferro ecc.) all'interno delle murature, verificare l'esistenza di zanche, chiodature, staffature od elementi metallici di ancoraggio tra lastre di rivestimento e la struttura portante od ancora per precise localizzazioni (con relativi dimensionamenti) di rinforzi di natura metallica come tiranti, catene o capochiavi annegati nella muratura od ancora spallette metalliche di sostegno di nuove aperture. All'appaltatore potrà, anche, essere richiesta di eseguire l'indagine, mediante un particolare magnetometro detto "pacometro", al fine di individuare le gabbie di armatura nelle strutture di cemento armato (il pacometro sarà, infatti, in grado di rilevare numero e diametro dei ferri e lo spessore del copriferro, anche se, in caso di più barre ravvicinate, l'operazione dovrà essere eseguita con particolare attenzione in quanto, i segnali di localizzazione potranno influenzare la stima del copriferro).

Il rilievo con magnetometro eseguibile su manufatti con fregi decorativi e/o pittorici dovrà, necessariamente, essere governato dall'uso di apparecchi contraddistinti da emissioni di onde elettromagnetiche a bassissima frequenza e ridotta potenza.

5.2.4.2 SPECIFICHE

Questo tipo d'indagine da utilizzare preferibilmente come completamento ad altre (ad es. termografia) presenterà i limiti di essere fortemente sensibile ai forti sbalzi di temperatura e ai forti campi elettromagnetici nonché sarà praticamente inutilizzabile per indagare oltre i 10-12 cm di profondità. Qualsiasi sia la natura dello strumento l'appaltatore dovrà rispettare le istruzioni d'uso fornite dal produttore nonché segnalare i ritrovamenti su apposita carta tematica. Al termine dell'indagine, sarà cura dell'appaltatore restituire le informazioni ottenute nella forma prescritta dagli elaborati di progetto (dovrà obbligatoriamente, in ogni caso, essere presente la relazione d'interpretazione dati).

5.2.5 *INDAGINE GEORADAR*

5.2.5.1 APPARECCHIATURA

Il dispositivo trasmittente-ricevente (antenna) collegato, per mezzo di un cavo in fibre ottiche, ad un'unità centrale (registratore magnetico e restitutore grafico) invierà una serie ininterrotta di impulsi elettromagnetici all'interno del manufatto ovvero del terreno. In presenza di superfici di discontinuità una prima quota di energia verrà riflessa e raccolta dalla sezione ricevente dell'antenna contemporaneamente, la porzione rimanente entrerà più a fondo per essere "specchiata" da un piano sottostante. Simultaneamente ai movimenti-rivelatori dell'antenna il registratore magnetico registrerà il segnale che verrà riprodotto da quello grafico il quale darà vita ad una sezione continua spazio-tempo, nella quale saranno osservabili le "impronte" delle diverse riflessioni o, in ogni caso, delle anomalie delle risposte. Ogni singola sezione riporterà sull'asse delle ascisse i valori della lunghezza mentre su quello delle ordinate la profondità; le intensità di riflessioni saranno ben riconoscibili con scale di colore o con differenti tonalità di grigio. Ove richiesto dalle prescrizioni di progetto sarà cura dell'appaltatore rielaborare le informazioni acquisiste con idonee ricostruzioni 3D.
Le antenne che l'appaltatore dovrà, necessariamente, utilizzare dovranno essere diverse in rapporto alla profondità d'analisi e al tipo di obiettivo richiesto dalle prescrizioni di progetto; le frequenze andranno da 100 a 1500 MHz (per indagini di tipo archeologico se non diversamente specificato si utilizzeranno antenne con frequenza compresa tra i 100 e i 400 MHz con profondità di indagine variabile da pochi metri a qualche decina di metri; per rilievi su manufatti architettonici le frequenze di esercizio saranno comprese tra i 500 e i 1500 MHz con profondità non superiori, di norma, a 1,5 m) tenendo presente, però, che più bassa sarà la frequenza più aumenterà il grado di penetrazione del segnale, ma, contemporaneamente, diminuirà in proporzione, il grado di definizione e la sensibilità di rilevazione.

5.2.5.2 APPLICAZIONE

La procedura esecutiva del rilievo radar consterà nell'esecuzione di una sequenza di sezioni radarstratigrafiche da spostare lungo percorsi di rilievo prestabiliti dagli elaborati di progetto al fine di produrre profili delle superfici indagate. L'antenna ricetrasmittente dovrà scorrere su un'area sufficientemente piana e liscia seguendo movimenti continui e abbastanza lenti. I fattori principali che l'appaltatore dovrà valutare per operare una rilevazione georadar sono: spessore del mezzo da indagare, la dimensione dell'obiettivo da ricercare e relative caratteristiche elettromagnetiche.
All'appaltatore potrà essere fatta richiesta di utilizzare l'indagine georadar nei seguenti campi:

- archeologia con l'individuazione di siti archeologici sepolti (in concomitanza di altri tipi di indagini quali l'interpretazione aereofotogrammetrica) e il rilievo di preesistenze inaccessibili;
- ambiente al fine di accertare la presenza di cavità, camminamenti, localizzazione di ordigni bellici inesplosi, presenza di elementi che potrebbero essere di intralcio a procedure di interramento cavi;
- architettura/restauro al fine di accertare nelle sezioni verticali la presenza di cavedi, canne fumarie, impianti sotto traccia, stratigrafia e classificazione delle murature con identificazione delle superfici di separazione dei differenti materiali, rilievo di elementi di continuità quali fessurazioni, fratture e lesioni, l'eventuale presenza di zone umide, nonché per il controllo dell'ancoraggio di lastre di rivestimento ovvero rinforzi di natura metallica come tiranti, catene o capochiavi. In fase di controllo-collaudo potrà essere prescritta per visualizzare i percorsi preferenziali del materiale

iniettato come consolidante. Nelle strutture orizzontali, invece, potrà essere richiesta al fine di determinare locali interrati, antiche fondazioni, stratigrafie di pavimenti e di solai con l'individuazione delle strutture primarie e secondarie, inoltre, nelle strutture voltate potrà, essere richiesta per stimare lo spessore del riempimento e della struttura portante.

5.2.5.3 SPECIFICHE

Questo tipo di indagine dovrà essere, preferibilmente, utilizzata come completamento di indagini storiche ed archivistiche dalle quali sarà possibile, sia ricavare informazioni per indirizzare la scansione nonché minimizzare eventuali operazioni di scavo, sia trarre giustificazioni di quanto rilevato dal georadar. Qualsiasi sia la natura dello strumento l'appaltatore dovrà rispettare le istruzioni d'uso fornite dal produttore. Al termine dell'indagine, sarà cura dell'appaltatore restituire le informazioni ottenute nella forma prescritta dagli elaborati di progetto (dovrà obbligatoriamente, in ogni caso, essere presente la relazione di interpretazione dati).

5.2.6 *INDAGINE TOMOGRAFICA SONICA*

L'indagine tomografia sonica è una tecnica rigorosamente "non distruttiva" che si basa sulla trasmissione e successiva ricezione d'onde elastiche con frequenza inferiore ai 5 kHz passanti nell'oggetto da studiare.
La tomografia sonica indagherà il manufatto con una rete molto fitta di misure soniche che attraverseranno la medesima sezione con diverse angolazioni.
La strumentazione sarà quella utilizzata per le normali indagini soniche; al fine di ridurre i tempi di acquisizione dati potrà essere indicato utilizzare un sistema di registrazione multicanale che raccolga simultaneamente i segnali. Il risultato finale si concretizzerà nella rappresentazione delle velocità per sezioni indagate (ricostruibili in 3D) secondo una scala cromatica prefissata (che potrà variare dal magenta al blu indicando il primo basse velocità e il secondo alte velocità).
Valori bassi della velocità mostreranno la variazione negativa delle caratteristiche elastiche e meccaniche indicando un possibile deterioramento della struttura.
Per assicurare un risultato attendibile sarà cura dell'appaltatore indagare la sezione con un'appropriata, quanto sufficiente, copertura angolare; questo sarà facilmente ottenibile quando si opererà in sezioni orizzontali di elementi raggiungibili da ogni lato; nel caso di murature o comunque di sezioni verticali dove l'accesso sarà possibile solo su due lati della sezione si avrà un'abbassamento di affidabilità specialmente nelle zone della sezione adiacente ai lati non accessibili.

5.2.6.1 SPECIFICHE

Qualsiasi sia la natura dello strumento l'appaltatore dovrà rispettare le istruzioni d'uso fornite dal produttore. Al termine dell'indagine, sarà cura dell'appaltatore restituire le informazioni ottenute nella forma prescritta dagli elaborati di progetto (dovrà obbligatoriamente, in ogni caso, essere presente la relazione di interpretazione dati).

5.2.7 *INDAGINE TOMOGRAFICA ELETTRICA*

La tomografia elettrica di superficie (ERT Earth Resistence Tomography) è una metodologia geofisica non distruttiva che consente di determinare la distribuzione della resistività (resistenza opposta dal terreno o dalle murature al passaggio di corrente elettrica) nelle tre direzioni spaziali; questa tecnica sarà, preferibilmente, indirizzata verso indagini di tipo archeologico (esplorazione indiretta del sottosuolo), tuttavia, ove richiesto da specifiche di progetto, potrà essere applicata anche per indagare le murature in elevazione.
Questa specifica metodologia di indagine, messa a punto per consentire un'acquisizione automatica sul campo e per un'interpretazione dei dati in termini bi-tridimensionali, si attua mediante l'utilizzo di un numero abbastanza elevato di elettrodi (16, 24, 32, 64 ed oltre a placca da applicare sulla superficie muraria o a picchetti in rame da inserire nel terreno) in relazione alla risoluzione e alla profondità d'indagine richiesta negli elaborati di progetto. I suddetti elettrodi potranno essere disposti, secondo le prescrizioni della D.L., in pozzetto (Tomografia Elettrica in Pozzo) e/o in superficie (Profili Topografici di Superficie).
Gli elettrodi dovranno essere messi in opera distanziati tra loro in ugual misura e collegati ad una apparecchiatura computerizzata allo scopo di agevolare il reperimento di una gran quantità di dati particolareggiati sull'evoluzione laterale e verticale della resistività elettrica; la corrente verrà applicata

ad una prima coppia di elettrodi (identificati come A e B) così da poterne misurare la differenza di potenziale con un'altra coppia (C e D). L'operazione dovrà essere ripetuta con una seconda coppia di trasmissione fino a raggiungere il numero massimo di misure indipendenti in relazione alla quantità di elettrodi disponibili. La suddetta sequenza dovrà, necessariamente, essere pre-programmata e interamente automatica Sarà cura dell'appaltatore elaborare, mediante idonei software avanzati, i dati reperiti così da ottenere immagini 2D o 3D.
L'evoluzione sia verticale che laterale della resistività apparente dovrà essere rappresentata con un grafico (pseudosezione) dove tutti i punti di uguale resistività dovranno essere collegati da una curva detta isoresistiva. Il rilevato dovrà essere letto in modo da poter sostituire alle resistività apparenti la distribuzione delle resistività reali.

5.2.7.1 SPECIFICHE

Qualsiasi sia la natura dello strumento l'appaltatore dovrà rispettare le istruzioni d'uso fornite dal produttore. Al termine dell'indagine, sarà cura dell'appaltatore restituire le informazioni ottenute nella forma prescritta dagli elaborati di progetto (dovrà obbligatoriamente, in ogni caso, essere presente la relazione di interpretazione dati).

5.2.8 *INDAGINE COLORIMETRICA*

L'indagine colorimetrica è una tecnica analitica che si basa sulla caratterizzazione colorimetrica dei materiali da costruzione, in funzione di tre parametri base (tinta, luminosità e saturazione). Sarà cura dell'appaltatore utilizzare in parte la fotografia parametrizzata e/o il rilievo diretto, in parte il rilievo strumentale ed infine in ultima battuta le indagini effettuate in laboratorio. Mediante la fotografia parametrizzata (ovvero riprese fotografiche dei singoli campioni effettuate con l'ausilio di un campione di riferimento come la banda Kodak Color Control così da poter controllare le eventuali variazioni della temperatura del colore1), il rilievo diretto (ovvero il confronto diretto del colore, mediante il corredo di colorimetri standardizzati secondo la scala Munsell#2, fino a trovare il colore più simile; colore e campione dovranno essere osservati contemporaneamente sotto luce naturale diurna preferibilmente dal medesimo operatore) ed il rilievo strumentale basato sulla misurazione della riflettanza diffusa dalla superficie dell'area-campione in esame che potrà essere eseguita secondo le prescrizioni di progetto, mediante colorimetri tristimolo (con i quali sarà possibile ottenere esclusivamente le coordinate cromatiche della tinta), mediante spettrofotometri (che daranno, in aggiunta anche la curva di riflettanza diffusa in relazione alla lunghezza d'onda) o mediante telefotometri (i quali presenteranno il vantaggio, rispetto ai precedenti, di poter operare anche a distanze rilevanti dal campione) l'appaltatore dovrà rilevare l'insieme delle tonalità cromatiche che caratterizzeranno il manufatto oggetto di studio. Le prove di laboratorio (che dovranno, necessariamente, essere precedute da attenti prelievi di limitati campioni) permetteranno, invece, di fissare le caratterizzazione chimiche delle cariche e dei pigmenti contenuti nel rivestimento.

5.2.8.1 SPECIFICHE

Al termine dell'indagine, sarà cura dell'appaltatore restituire le informazioni ottenute nella forma prescritta dagli elaborati di progetto (dovrà obbligatoriamente, in ogni caso, essere presente la relazione di interpretazione dati nonché la legenda di rilievo con riportata la lettura Munsell); nell'eseguire la suddetta indagine l'appaltatore dovrà attenersi alle raccomandazioni NorMaL 1/93.

5.2.9 *INDAGINE SONICA (AUSCULTAZIONE SONICA)*

L'indagine sonica è una tecnica analitica di natura fisica di norma "non distruttiva" di tipo puntuale che consente di interpretare le caratteristiche qualitative dei materiali (consistenza fisica e stato di conservazione) misurando ed analizzando le modalità di propagazione di onde elastiche entro un corpo solido. La propagazione di onde elastiche dipenderà strettamente dall'omogeneità del materiale e dal suo modulo elastico.

5.2.9.1 APPARECCHIATURE

La strumentazione che dovrà essere utilizzata dall'appaltatore dovrà essere costituita in linea generale, da una sorgente di emissione di onde elastiche (martello, vibratore elettromagnetico od ad aria compressa), da un captatore dell'energia sonica (velocimetro, accelerometro, microfono) e da un

apparecchio di rilevazione dei segnali, composto da un amplificatore, un analizzatore di segnali, un oscilloscopio ed un registratore.

5.2.9.2 APPLICAZIONI

Con tale apparecchiatura l'appaltatore rileverà la deformazione delle onde elastiche (onde sonore a bassa frequenza da pochi Hz ad un massimo di 16 kHz e ad ampia lunghezza d'onda) in un corpo sollecitato a compressione e a taglio (rispettivamente onde longitudinali o primarie P e trasversali o secondarie S): nel suo propagarsi, l'onda elastica perderà naturalmente energia, principalmente per la riduzione dell'intensità iniziale legata alla legge di propagazione, la diminuzione sarà maggiore se vi sarà una diminuzione dell'omogeneità del mezzo. Le frequenze registrate saranno, pertanto, in relazione alle caratteristiche e alle condizioni di integrità della muratura. In presenza di non omogeneità del materiale (anche minime tre elemento ed elemento) la velocità sonica di propagazione diminuirà pertanto, in caso di apparecchio murario (pietra o laterizio) composto da elementi che presentino più o meno le stesse caratteristiche elastiche la variazione di velocità potrà indicare una migliore o peggiore condizione della malta di allettamento. Le lesioni e le condizioni di degrado tagliano le frequenze più alte del segnale acustico disperdendo in modo "anomalo" l'energia.
Le indagini più ricorrenti che potranno essere richieste all'appaltatore, saranno quelle per stabilire la misurazione della profondità di piano di posa delle fondazioni di muratura portante (metodo del carotaggio sonico3, del cross-hole4 o del down-hole5 sonico, tutti e tre i metodi prevedranno l'inserimento perfettamente verticale di una o più sonde nel terreno), la continuità, lo stato di conservazione e la funzionalità (intesa come tensionamento) di catene metalliche inglobate nella muratura per individuarne lesioni o discontinuità murarie, la presenza di riempimenti "a sacco" nelle murature, la presenza di cavità all'interno di un apparecchio murario e la caratterizzazione degli apparecchi murari in funzione dello strato d'aggregazione malta/laterizio.
Oltre che in fase preliminare l'indagine sonica potrà essere prescritta, dagli elaborati di progetto, nella fase di controllo collaudo al fine di verificare la validità di un consolidamento murario: l'indagine consentirà di valutare l'eventuale incremento di densità della struttura muraria.
Al fine di ottenere dati statisticamente rappresentativi e una più corretta lettura sarà cura dell'appaltatore eseguire, se non diversamente specificato dalla D.L. o da caratteristiche proprie del cantiere (ad es., murature superiori a 80-100 cm di spessore), misurazioni per trasparenza6 secondo una maglia regolare (che coprirà alcuni m^2) preventivamente predisposta sulla superficie nonché elaborare una mappa della velocità che dovrà dare informazioni sui mutamenti delle peculiarità elastiche di quella data muratura nonché segnalare l'eventuale esistenza di lesioni o soluzioni di continuità (ad es., fessurazioni dovute a cattivi ammorsamenti, rinforzi ecc.).
Per migliorare ulteriormente la lettura, ove richiesto da specifiche della D.L., l'appaltatore si dovrà munire di un sistema di riferimento (ad es. misurazioni prima e dopo eventuali interventi, paragone dei risultati ottenuti in materiali ben conservati con quelli ritenuti degradati).

5.2.9.3 SPECIFICHE

Qualsiasi sia la natura dello strumento l'appaltatore dovrà rispettare le istruzioni d'uso fornite dal produttore. Al termine dell'indagine, sarà cura dell'appaltatore restituire le informazioni ottenute nella forma prescritta dagli elaborati di progetto (dovrà obbligatoriamente, in ogni caso, essere presente la relazione di interpretazione dati).

5.2.10 *INDAGINE ULTRASONICA*

L'indagine ultrasonica, è una tecnica analitica di natura fisica rigorosamente "non distruttiva" di carattere puntuale in grado di fornire risposte di tipo quantitativo e qualificativo; le prove potranno essere svolte in situ o in laboratorio.
Questa indagine permetterà di conoscere, con accettabile precisione, la qualità e le difformità dei materiali da costruzione (pietre e legno) analizzando il comportamento e le regole di diffusione, al loro interno, di particolari onde elastiche contraddistinte da frequenze superiori ai 20 kHz. Il sistema si baserà sulla determinazione della velocità di propagazione delle onde sonore attraverso il mezzo studiato e sulla registrazione del segnale ricevuto.

5.2.10.1 APPARECCHIATURE

La strumentazione elettronica utilizzata dall'appaltatore dovrà essere composta, in linea generale, da una centralina elettronica di rilevazione dotata di un cronometro ad altissima precisione (al decimo di milionesimo di secondo) a cui saranno collegate due sonde una emittente ed una ricevente (identiche ed interscambiabili) a frequenza fissa di tipo piezoelettrico, e da un'unità oscilloscopica (collegata alla centralina di rivelazione) che visualizzerà il segnale acustico che avrà attraversato il corpo solido.

5.2.10.2 APPLICAZIONI

Gli schemi che l'appaltatore potrà utilizzare per posizionare le sonde saranno: per trasmissione diretta (le due sonde saranno posizionate in due punti speculari su due facce parallele, metodo più attendibile); per trasmissione semi-diretta (le sonde saranno posizionate su due facce ortogonali), per trasmissione indiretta (le sonde saranno posizionate entrambe su di una faccia, metodo meno sensibile sarà obbligo, pertanto, eseguire più serie di misurazioni a varie distanze).
Se non diversamente specificato le frequenze di lavoro, potranno oscillare dai 50 ai 200 kHz, la scelta della frequenza e, di conseguenza, della sonda sarà legata alla singola problematica, in particolare si utilizzeranno onde ultrasoniche a bassa frequenza maggiori di 40 kHz ma inferiori a 200 kHz per indagare materiale sufficientemente compatto come pietra, laterizio e legno; onde ad alta frequenza comprese tra i 500 kHz d i 1,5 MHz per indagare la difettosità di materiali ad alta densità, molto compatti quali ceramiche e metalli.
Al fine di garantire una lettura dei dati la più esatta possibile sarà cura dell'appaltatore eseguire più serie di misurazioni nonché assicurare il miglior contatto possibile tra le sonde ed il manufatto da indagare; se non diversamente specificato da indicazioni della D.L. il contatto dovrà essere garantito interponendo, tra la superficie sensibile delle sonde e quella da analizzare, uno strato di materiale viscoso quale olio, grasso, gel, plastilina o simili. All'appaltatore potranno essere richieste tre tipologie di misure: le misure della velocità del suono in superficie, le misure radiate e le misure in trasparenza. Le prime dovranno essere svolte in modo da garantire l'identificazione delle degenerazioni superficiali del materiale; le seconde dovranno consentire di verificare l'omogeneità del materiale a differente distanza dall'area e saranno ottenibili allorché sia la superficie interna sia quella esterna saranno praticabili; infine, le misure in trasparenza dovranno essere eseguite in modo da poter analizzare il materiale in tutto il suo spessore.
Le indagini più ricorrenti (da eseguirsi in situ o su campioni in laboratorio) che potranno essere richieste all'appaltatore, sono:

- per gli elementi litoidi: presenza di microfessurazioni od altre imperfezioni, spessore degrado superficiale, differenti caratteristiche meccaniche secondo i tre assi cartesiani, caratteristiche meccaniche in relazione agli standard;
- per gli elementi in legno: spessore della degradazione superficiale, caratteristiche meccaniche rilevate nelle due direzioni, parallelamente ed ortogonalmente alle fibre, presenza di irregolarità quali nodi, microfessurazioni ecc., densità relativa;
- per gli elementi in calcestruzzo: omogeneità delle miscele, presenza di microfessurazioni od altre imperfezioni, caratteristiche meccaniche.

5.2.10.3 SPECIFICHE

Qualsiasi sia la natura dello strumento l'appaltatore dovrà rispettare le istruzioni d'uso fornite dal produttore. Al termine dell'indagine, sarà cura dell'appaltatore restituire le informazioni ottenute nella forma prescritta dagli elaborati di progetto (dovrà obbligatoriamente, in ogni caso, essere presente la relazione di interpretazione dati).

5.3 TECNICHE PER LA MISURAZIONE DELL'UMIDITA' – GENERALITA'

La misurazione dell'umidità, ricorrendo all'utilizzo delle specifiche strumentazioni e metodologie, dovrà necessariamente essere indirizzata alle zone maggiormente colpite dal fenomeno; l'individuazione preliminare delle aree aggredite, consentirà di evitare dispendiose e spesso inefficaci indagini generalizzate.
In questo caso diviene di peculiare importanza valutare, durante il sopralluogo, tramite un rilievo a vista, lo stato di fatto del manufatto in relazione alle condizioni al contorno ovvero: caratteristiche geologiche del terreno, approvvigionamento e smaltimento delle acque, efficienza delle strutture (coperture,

vespai, murature ecc.), condizioni climatiche ecc. A tale scopo potrà risultare utile monitorare il manufatto per un periodo di tempo (definito in relazione allo specifico caso), così da poter raccogliere una gran quantità di dati in riferimento ai punti sopra elencati; le informazioni desunte, dovranno poi essere elaborate correlate tra loro e relazionate in riferimento allo stato di fatto rilevato. Le diverse strumentazioni disponibili per tale misurazione dovranno essere in grado di fornire indicazioni a carattere comparativo così da poter determinare la differenza, all'interno di un medesimo contesto, tra una muratura sana e una aggredita da fenomeni relativi all'umidità.
In funzione degli obiettivi stabiliti potranno essere impiegati metodi ed apparecchi diversi in grado di definire, in ogni caso, il fenomeno in termini numerici: per l'umidità ambientale (temperatura dell'aria, temperatura superficiale, umidità relativa) si utilizzeranno le misure igrotermiche, mentre per l'umidità dei materiali, si determinerà il contenuto d'acqua.
La caratteristica che accomuna tutti i metodi di misurazione è che l'operazione ha carattere puntuale. Per avere un quadro generalizzabile risulterà opportuno attuare una campagna di rilevazione abbastanza estesa. Nei casi di muratura umida, causata ad esempio da fenomeni di risalita capillare, la campionatura del contenuto d'acqua, dovrebbe prevedere rilievi a diverse profondità (superficiale circa 3-4 cm, interne circa 10-12 cm e profonde > di 20 cm), allo scopo di conoscere la capacità di evaporazione della muratura a quote diverse dal piano di calpestio (ad esempio 50 cm, 150 cm e a 200 cm da terra) e per conoscere l'entità dell'azione capillare.
Le apparecchiature si diversificheranno in relazione alla specifica misurazione ovvero: misure igrometriche (psicrometro e igrografo a capello), misure della temperature dell'aria (termometri a mercurio o ad alcool, termometri a lamina bimetallica, termometri a termocoppia, termometri a semiconduttori), misure della temperatura superficiale (si utilizzano gli stessi impiegati per la misurazione della temperatura dell'aria), rilevatori di condensazione (rilevatori di condensazione ed appannamento e a variazione di resistenza), misure relative al contenuto d'acqua nelle strutture (metodi diretti e indiretti) e misure contemporanee di differenti variabili (termoigrografo, termoigrometro, termometri digitali).

5.3.1 *MISURE IGROMETRICHE*

Le misurazioni igrometriche hanno lo scopo di definire i valori dell'umidità relativa ovvero, il rapporto percentuale fra l'umidità effettivamente contenuta nell'aria ad una data temperatura e l'umidità massima che, alla stessa temperatura, potrebbe esservi contenuta. I valori dell'U.R. dovrebbero essere compresi tra il 35% e il 70%.
Lo psicrometro si compone di due termometri uguali uno con bulbo libero e asciutto e l'altro avvolto in una garza che dovrà essere mantenuta bagnata; l'attivazione di una leggera ventilazione accelererà l'evaporazione della garza con conseguente raffreddamento del bulbo mentre il bulbo asciutto non subirà nessuna alterazione. La differenza di temperatura tra i due bulbi risulterà tanto maggiore quanto più veloce sarà l'evaporazione dell'acqua; la misurazione dello scarto termico consentirà di calcolare l'U.R. dell'aria. Nei casi in cui l'umidità dovesse raggiungere i 100% lo scarto risulterebbe uguale a zero. Se allo psicrometro viene aggiunto un elaboratore elettronico risulterà possibile misurare anche la temperatura dell'aria, quella di rugiada e l'umidità assoluta. È opportuno non utilizzare tale strumentazione con temperature prossime a 0°C poiché, è facilmente intuibile, che il bulbo bagnato gelerebbe.
L'igrografo a capello si basa sulla proprietà che hanno specifici materiali (capelli umani e certe fibre organiche) di aumentare o diminuire di lunghezza al variare dell'umidità dell'aria; le variazione desunte dovranno essere riportate su indice numerico. Si tratta di uno strumento la cui praticità e facilità di applicazione lo rende particolarmente idoneo ad essere utilizzato in cantiere; occorre tener presente però, che risulta essere soggetto a perdere la taratura, per questo sarà opportuno provvedere periodicamente (ogni due tre mesi) a ritararlo. La registrazione dei dati potrà essere realizzata a discrezione dell'operatore (giornalmente, settimanalmente o mensilmente) e se accoppiato con un termometro a lamina bimetallica potrà dare anche la temperatura dell'aria.

5.3.2 *MISURE DELLA TEMPERATURA DELL'ARIA*

Le strumentazioni per operare questa misurazione sono:

– termometri a mercurio, si basano sul principio della dilatazione termica degli elementi; utilizzati sovente in laboratorio per tarare e controllare gli altri tipi di strumenti;

- termometri a lamina bimetallica, basati sulla deformazione subita da una lamina bimetallica (composta da due strisce metalliche, con diverso coefficiente di dilatazione, sovrapposte e saldate tra loro) al variare della temperatura. Lo strumento non sempre garantisce un elevato grado di precisione;
- termometri a termocoppia, si basano sulla differenza di potenziale che si stabilisce tra due giunzioni, di metalli diversi, mantenute a temperatura differente; mantenendo una giunzione a temperatura nota risulterà possibile dedurre la temperatura dell'altra giunzione misurando la differenza di potenziale. L'elemento di giunzione, costituito da due fili sottilissimi, consentirà di rilevare anche misure puntiformi, per contro risulterà difficile mantenere costante la temperatura di riferimento. Questi specifici termometri risulteranno particolarmente adatti per registrazioni di temperatura prolungate nel tempo;
- termometri a semiconduttori, si tratta di uno strumento pratico in virtù della precisione e facilità con la quale si può misurare una variazione di resistenza elettrica; la temperatura verrà rilevata attraverso un sensore composto da un elemento che varia la sua resistenza al variare della temperatura, conoscendo la resistenza elettrica risulterà possibile risalire alla temperatura dell'aria.

5.3.3 *MISURE DELLA TEMPERATURA SUPERFICIALE*

Gli strumenti atti a misurare la temperatura dell'aria risulteranno in grado di rilevare anche la temperatura superficiale a patto che sia assicurato un perfetto contatto tra l'elemento prescelto per la misurazione e la struttura al fine di evitare che la temperatura dell'aria influenzi, alterandola, la misurazione. A tale scopo, per limitare l'influenza dell'aria, l'elemento sensibile (termometri a termocoppia, a termistori o a semiconduttori) dovrà essere inserito in un cono di argilla applicato sulla superficie muraria. La temperatura interna di una struttura muraria potrà essere rilevata inserendo il cono all'interno di un foro facendo cura di riempire lo spazio, tra l'elemento e le pareti del foro con materiale compatto così da evitare l'influenza della temperatura dell'aria all'interno della cavità.

5.3.4 *RILEVATORI DI CONDENSAZIONE*

I fenomeni relativi alla condensazione difficilmente risulta possibile coglierli durante la loro azione, per questo sarà necessario ricorrere all'utilizzo di rilevatori che, grazie al collegamento ad un registratore risulteranno capaci di rilevare la durata e la frequenza del fenomeno come i:

- rilevatori di condensazione ed appannamento, l'operazione consiste nella misurazione dell'attenuazione che un fascio di luce a raggi infrarossi subisce dopo aver colpito una piastrina metallica fissata sulla superficie oggetto di indagine. L'eventuale presenza di condensazione sarà segnalata se il rilevatore segnalerà una riduzione di intensità del fascio in quanto assorbito dall'acqua depositatasi sulla piastrina;
- rilevatori di condensazione a variazione di resistenza, l'operazione di rilevazione è affidata ad una basetta isolante a bassa inerzia termica fissata al muro, che collega due elettrodi molto vicini tra loro; secondo il principio per cui la resistenza elettrica che passa tra i due elettrodi tende a precipitare in presenza di condensazione, la basetta asciutta rivelerà la resistenza elevata tra i due elettrodi denunciando così un'assenza di condensa. La risuscita dell'operazione dipenderà dallo stato della basetta che dovrà pertanto, risultare sempre pulita e priva di sali onde evitare di falsare la misurazione.

5.3.5 *MISURA DEL CONTENUTO D'ACQUA NELLE STRUTTURE*

I metodi che consentono la misurazione del contenuto d'acqua possono essere diretti (prove di laboratorio) e indiretti; metodi diretti, implicano analisi di laboratorio da eseguirsi su campioni di muratura prelevati in situ mediante carotaggi o perforazioni:

- il metodo ponderale prevede l'individuazione del contenuto d'acqua calcolando la differenza tra il peso dello stato umido ed il peso dello stato secco, essiccati. Il prelievo del campione umido potrà essere effettuato utilizzando lo scalpello o la carotatrice a secco a bassissima velocità di rotazione così da non implicare sviluppo di calore e successiva evaporazione di acqua; il campione dovrà essere inserito all'interno di un recipiente (in vetro o in polietilene), preventivamente pesato, con tappo a tenuta. In laboratorio si peserà prima il contenitore con il campione all'interno e successivamente solo il campione di materiale prelevato, dopodiché si passerà all'essiccamento in

stufa (tipo quelle a corrente di aria calda o con ricambio d'aria trascurabile) ad una temperatura pari a 105°C (facendo cura di non superare la temperatura di 110°C) e alla successiva determinazione del peso del campione così essiccato e della percentuale di umidità riferita al peso umido, a quello secco ed al volume. Questo metodo, circoscrivendo i dati relativamente al campione prelevato, non potrà denunciare un valore di riferimento per tutta la muratura; perché ciò sia possibile occorrerà operare numerosi prelievi in diversi punti della struttura;

– il metodo del carburo di calcio si basa sulla lettura della pressione generata da un gas che si sprigiona a seguito di una reazione chimica. L'operazione consiste nel prelevare un campione di muratura che, dovrà ridotto in polvere dovrà essere mescolato, all'interno di un recipiente metallico indeformabile ed ermetico, con una dose prefissata di carburo di calcio in misura proporzionale al materiale prelevato. Dall'omogenea miscelazione delle due polveri si svilupperà dell'acetilene la cui quantità si rapporterà alla quantità di acqua presente nel campione; l'acetilene svilupperà una pressione sul manometro a chiusura del contenitore tanto maggiore quanto maggiore è il quantitativo di acqua. Lo sviluppo di acetilene è direttamente proporzionale al quantitativo di acqua che potrà essere dedotto se risulterà possibile conoscere la quantità standard del materiale esaminato; da questo si evince come l'esattezza dell'analisi dipenda dalla conoscenza della composizione del materiale, inoltre in virtù della perdita d'acqua che avviene per evaporazione durante l'operazione di polverizzazione del materiale, è opportuno prelevare il campione in condizioni che garantiscano una contenuta evaporazione superficiale di acqua.

Metodi indiretti, a differenza dei metodi diretti non prevedono operazioni distruttive (prelievi di campioni) tra le diverse strumentazioni vi sono:

– misuratori a lettura di resistenza elettrica; rilevano le variazioni di resistenza elettrica fra elettrodi (a forma di aghi) posti nella muratura. Si basano sul principio per cui risulta possibile assimilare il comportamento di una muratura umida a quello di una resistenza; le sonde applicate sulla muratura sono collegate da uno strumento di misura in grado di esprimere dei valori (in percentuale) relativi al contenuto di acqua. La corrente elettrica sarà proporzionale al contenuto di acqua per cui, maggiore sarà la presenza di acqua tanto più risulterà la conducibilità elettrica. Questo metodo non sarà in grado di effettuare misurazioni in profondità (non oltre qualche centimetro) per cui interesserà solo gli strati superficiali dei materiali inoltre, dovrà essere fatta attenzione al margine di errore legato alla presenza di sali (che influenza la resistenza elettrica) e alla natura stessa del materiale esaminato;

– misuratori di costante dielettrica, rilevano la costante dielettrica tra due elettrodi a piastra appoggiati sulla stessa faccia della muratura (misurazione della costante del materiale di contatto) oppure, sulle due facce della parete (misurazione della costante di sezione). La prima misurazione avverrà su di una zona asciutta la seconda su di una zona umida; il confronto tra le due differenti misure consentirà di ricavare il valore dell'umidità. A differenza degli elettrodi ad ago, quelli a piastra risultano meno influenzabili dalla presenza di sali;

– misuratori del contenuto d'acqua a neutroni, il materiale viene attraversato da microonde; l'attenuazione della loro energia iniziale sarà connessa alla presenza di acqua nel materiale esaminato.

5.3.6 *MISURE CONTEMPORANEE DI DIFFERENTI VARIABILI*

La specifica strumentazione non restituirà dati in tempo reale e dovrà necessariamente essere posizionata in situ per una durata di tempo prestabilita. Gli strumenti più comunemente usati sono:

– termoigrografo, lo strumento legge e trascrive i dati relativi alla U.R. e alla temperatura tramite l'ausilio di un cilindro (unità di registrazione) che riporta un apposito tabulato in carta sul quale verrà adagiato un ago che riporterà l'andamento giornaliero relativo alla temperatura e all'umidità;

– termoigrometro, tramite l'ausilio di apposite sonde lo strumento risulterà in grado di registrare l'umidità assoluta (da 0,1 a 150 g di acqua per kg di aria), l'umidità relativa (dal 15 al 90%), il punto di rugiada (da -40° a + 60°C) e la temperatura dell'aria (da – 40 a +120°C);

– termoigrometri digitali, risulteranno in grado di rilevare l'umidità relativa e la temperatura ambiente reagendo rapidamente alle variazioni di umidità.

5.4 MONITORAGGIO RILIEVO DINAMICO

Con il termine monitoraggio o rilievo dinamico dovrà essere inteso un sistema di registrazione temporaneo di dati la cui conseguente interpretazione determinerà una casistica comportamentale del fenomeno. In tali procedure di "rilievo" (riproposte in maniera ciclica più o meno regolare) la frequente memorizzazione dei dati richiederà, di metodi di rilevazione da attuarsi in tempi relativamente ridotti e possibilmente a costi contenuti. Controlli ripetuti nel tempo serviranno a limitare i rischi che si manifesteranno negli intervalli di transizione (ovvero nel lasso di tempo in cui i manufatti non saranno "protetti") durante i quali i deterioramenti potrebbero progredire in maniera incontrollata.
Tutti i sistemi di monitoraggio necessiteranno obbligatoriamente di una accurata manutenzione da parte dell'appaltatore, così da poter verificare periodicamente il corretto funzionamento del sistema e dell'eventuale taratura degli strumenti..

5.4.1 *TELERILEVAMENTO*

Al fine di documentare l'evoluzione delle patologie del degrado e lo stato di conservazione degli apparecchi murari o delle strutture in genere nel periodo durante il quale esse rimarranno non protette ovvero durante periodi di stasi dei lavori, sarà cura dell'appaltatore, ove prescritto dagli elaborati di progetto, eseguire alcuni monitoraggi-campione (nel numero e della dimensione indicata dalla D.L.) lungo tutte le strutture, nelle diverse esposizioni e su differenti materiali.
Tali rilevamenti-campione saranno eseguiti mediante telerilevamento (indagine non distruttiva, passiva, indiretta) ossia fotografie ripetute ad intervalli di tempo regolari "commentate" in apposite schede pre-progettate e/o aggiornate in corso d'opera (v. specifiche in calce a questo articolo). Il telerilevamento dovrà, necessariamente, essere eseguito in un lasso di tempo pre-programmato secondo le esigenze del progetto e della tipologia di indagine (variabile da poche settimane a diversi mesi). In questa particolare "indagine-rilievo" l'appaltatore dovrà porre particolare cura sia nell'eseguire le riprese fotografiche (ripresa a quadro verticale ossia conservando il parallelismo tra superficie in analisi e piano focale), seguendo le indicazioni dettate dalla D.L., sia nel compilare per ogni singolo fotogramma significativo utilizzato per il monitoraggio i campi presenti nella specifica scheda tipo di rilievo.

5.4.1.1 APPLICAZIONI E APPARECCHIATURE

Al fine di eseguire la procedura di rilievo dinamico (monitoraggio) l'appaltatore potrà utilizzare il telerilevamento avvalendosi secondo le prescrizioni di progetto di fotografie in b/n, a colori o all'infrarosso (I.R.).
La fotografia sia in b/n sia a colori eseguita mediante fotocamere 35 mm reflex (ovvero in formati maggiori opportunamente equipaggiati) o digitali (risoluzione minima 5,0 Megapixel) costituirà non solo un mezzo ausiliario alle operazioni di rilevamento ma anche una vera e propria tecnica di indagine sussidiaria al rilevamento in quanto essa sarà rivolta a verificare ed integrare le informazioni della rappresentazione grafica segnalando aspetti difficilmente documentabili attraverso il disegno (quali ad es. le patologie degenerative o lo stato fessurativo) al contempo si rileverà un utile strumento di monitoraggio e/o di controllo delle trasformazioni subite dal manufatto nel corso dell'intervento di restauro o, più in generale della sua vita.
La fotografia in b/n e a colori potrà essere richiesta, all'appaltatore, oltre, naturalmente come mezzo documentario (foto di servizio periodiche che dovranno documentare il progredire delle operazioni di restauro nel numero e dimensioni che saranno volta per volta indicati dalla D.L. in ogni caso non meno di 2 copie per un minimo di 50 scatti con dimensioni minime 13x18 cm), sia come strumento di interpretazione del manufatto (verifica ed integrazione rilievo), sia come strumento per realizzare il rilievo dinamico (monitoraggio) a patto, però, che le fotografie scattate offrano la possibilità di essere "misurate". Al fine che la misurazione di un oggetto fotografato sia possibile dovrà essere cura dell'appaltatore introdurre degli elementi come aste o reticoli quadrati (suddivisi all'interno in quadri di 10 x10 cm), basi di misurazione dirette ecc. capaci di segnalare le dimensioni dell'oggetto rappresentato.
La fotografia dovrà essere, inoltre, priva di "effetti"; nella fattispecie: linee cadenti, ombre proprie, ombre portate molto scure e, soprattutto, occorrerà evitare, ricorrendo a vari tipi d'accorgimenti fotografici, distorsioni prospettiche. Le immagini dovranno essere scattate a quadro rigorosamente verticale e parallelo alla superficie stessa, comprendendo l'intero prospetto ovvero transetti verticali e/o orizzontali, (indicati dagli elaborati di progetto o specifiche della D.L.) con ampie zone di sovrapposizione (almeno per 1/3). Allo scopo di facilitare la corretta sovrapposizione delle fotografie sarà cura dell'appaltatore spostarsi parallelamente alla facciata seguendo intervalli costanti in precedenza segnalati a terra (mediante sagole tese).

Se non diversamente specificato dalla D.L., al fine di garantire un'immediata lettura del manufatto sarà cura dell'appaltatore utilizzare pellicole a colori (a grana fine e bassa-media sensibilità 50-100-200 ISO a seconda delle condizioni di luminosità ambientale) grazie alle quali sarà possibile riconoscere, sia la diversità dei materiali presenti, sia eventuali alterazioni cromatiche generate da diversi fattori di degrado. Al fine di migliorare la qualità dell'immagine potranno essere utilizzati filtri correttivi quali grigi neutri (aiutano a diminuire la quantità di luce senza alterarne la qualità, potranno essere utilizzati sia per il b/n sia per il colore), di contrasto per accentuare particolari significativi (nel b/n il filtro arancio amplificherà il contrasto generale, quello blu diminuirà il tono delle murature, quello verde farà emergere le tonalità delle ocre e delle terre bruciate e naturali), di selezione (i filtri ultravioletti circoscriveranno gli effetti della foschia nonché le dominati bluastre nelle foto a colori), infine, i filtri polarizzatori aumenteranno la saturazione dei colori annullando eventuali riflessi non voluti.
In linea generale dovranno essere evitate, se non direttamente specificato, riprese eseguite con luce solare diretta (così da eludere le ombre che potrebbero rendere non chiara l'immagine), sarà, inoltre, preferibile utilizzare sempre il cavalletto ed eventualmente, dove sarà necessario, un sistema d'illuminazione artificiale continuo di tipo cinematografico (provvisto di mascherine laterali così da permettere di regolare la direzione della luce) anche per riprese diurne (allo scopo di eliminare eccessivi contrasti o schiarire le ombre) in luogo del flash. Questo sistema di illuminazione continua dovrà essere preferito anche in condizioni particolari come quelli di scarsa illuminazione (ambienti ipogei, scantinati, sottotetti ecc.) o riprese seminotturne al fine di esaltare le condizioni di illuminazione artificiale così da valorizzare porzioni del manufatto oppure per esaltarne i risalti e le scabrosità della superficie (ad es., segni di lavorazione, scagliature, distacchi ecc.) ricorrendo a luci radenti ovvero con sorgente luminosa quanto più ossibile parallela al piano della superficie da indagare.
Utilizzando due fonti di illuminazione artificiale, opportunamente posizionate, si potranno pertanto, ottenere due diversi tipi di ripresa: una "morbida" (ottenuta con luce perpendicolare ovvero diffusa) e una "radente" (ottenuta posizionando la fonte di luce a lato del punto di ripresa con un'angolazione compresa tra i 5° e i 20° rispetto al piano della superficie).
Il primo tipo di fotogrammi consentirà di ottenere viste omogenee, ottime basi per l'eventuale elaborazione di ulteriori rappresentazioni grafiche, mentre il secondo tipo garantirà una lettura più specifica di alcuni fattori macroscopici come appunto la scabrosità della superficie, eventuali incisioni del supporto, micro soluzioni di continuità ecc.
La fotografia all'infrarosso (IR) utilizzerà pellicole fotografiche sensibili ai raggi infrarossi (lunghezza d'onda compresa tra i 0,7 e 1 micrometri), ossia a radiazioni termiche spontanee emesse da qualunque corpo esistente in natura; queste pellicole saranno in grado di trasporre il dato elettromagnetico in dato visivo. Mediante le riprese con le suddette pellicole, l'appaltatore sarà in grado di evidenziare discontinuità costruttive, distacchi d'intonaco, vegetazione annidata negli interstizi dell'apparecchio murario e non ancora apparsa in superficie. la fotografia da infrarosso permetterà, inoltre, di rilevare lesioni passanti, allorché sia presente, tra le due facce della parete, una significativa differenza di temperatura (che potrà essere riportata anche artificialmente). Al fine di avere un'immagine nitida sarà consigliabile seguire gli scatti dopo aver sottoposto, preventivamente, le parti a riscaldamento uniforme (artificiale o solare).

5.4.1.2 SPECIFICHE

A termine dell'indagine ovvero a scadenze prestabilite sarà cura dell'appaltatore restituire le immagini nel numero e dimensioni che saranno prescritti dagli elaborati di progetto. In ogni caso, i fotogrammi, dovranno essere muniti sia di un numero di riferimento progressivo del rullino e dello scatto con relativa data, sia di indici subordinati relativi a particolari seriazioni indicate dagli elaborati di progetto; inoltre per ciascuna immagine fotografica sarà indicato, su di un grafico in scala convenientemente ridotta, la localizzazione (determinata anche in altezza) del relativo punto di presa e sarà redatta una scheda del tipo A se si tratterà di foto non metrica, del tipo B se si tratterà di foto metrica (in entrambi i tipi di scheda dovranno essere riportati la distanza tra il punto di presa e l'oggetto, la macchina con cui è stato eseguito il rilievo, il tipo di obiettivo, la sensibilità della pellicola utilizzata e le condizioni ambientali) e del tipo C se si tratterà di foto di monitoraggio. Per ciascuna fotografia scattata con fotocamera reflex dovranno essere presentati il negativo e due copie (compresa quella schedata) su carta semilucida (dimensioni minime 13x18 cm). Resta inteso che tale campagna fotografica dovrà essere eseguita da esperto professionista del ramo con relativa attrezzatura.

5.4.2 *MONITORAGGIO DEL QUADRO FESSURATIVO*

La presenza di un quadro fessurativo richiede che l'appaltatore disponga, secondo le prescrizioni di progetto e/o le indicazioni della D.L., di un sistema di monitoraggio che consenta di rilevare il comportamento delle fessurazioni nel tempo; lo studio potrà avvenire in modo differente in funzione dell'importanza della fabbrica, delle lesioni, deformazioni od alterazioni presenti. È necessario, prima di tutto, comprendere se il quadro fessurativo al momento del rilevamento sia di tipo attivo o passivo ovvero in evoluzione oppure in stasi; nel caso sia riscontrata la prima ipotesi dovrà, essere individuata la causa che genera tali spostamenti e in che misura essi avvengono. La struttura muraria è, infatti, in grado sia di deformarsi plasticamente senza incorrere nell'immediato collasso, sia di definire un nuovo stato di equilibrio, dissimile dall'originale ma in grado, comunque, di assicurare, se pur ridotta, una stabilità. La verifica di tale contingenza dovrà, necessariamente, essere attuata poiché rappresenta un parametro necessario per definire gli interventi di consolidamento.
Gli strumenti attualmente disponibili capaci di eseguire il monitoraggio di fessurazioni sono diversi e si contraddistinguono per i diversi gradi di precisione che hanno; i più impiegati sono le biffe, i fessurimetri, i deformometri o gli estensimetri. La lettura e i controlli dei punti fissi predisposti inizialmente, potranno avvenire saltuariamente (mensilmente, bisettimanale, settimanale quanto più grave risulterà il fenomeno di dissesto) o di continuo sotto la forma della registrazione automatica. Per un corretto studio dei cinematismi delle lesioni si rileverà, opportuno, misurare anche l'andamento delle temperature così da compensare eventuali effetti connessi alla dilatazione termica dei materiali.

5.4.2.1 SPECIFICHE

Qualsiasi sia la natura dello strumento l'appaltatore dovrà rispettare le istruzioni d'uso fornite dal produttore. A scadenze pre-programmate, sarà cura dell'appaltatore restituire le informazioni ottenute nella forma prescritta dagli elaborati di progetto (dovrà obbligatoriamente, in ogni caso, essere presente la relazione di interpretazione dati).

5.4.2.2 BIFFE DI MALTA

Le biffe, a forma di doppia coda di rondine con la sezione minima in corrispondenza della fessurazione, dovranno essere applicate trasversalmente alla lesione, in corrispondenza del ventre di questa. La biffa dovrà essere posizionata sul vivo della muratura, in caso di fessurazione passante, sarà opportuno introdurre della malta inserita quanto più è possibile dentro la fessurazione in modo da impedire possibili cavillature nella parte mediana della spia causate da un ritiro accelerato. La malta da usare per la costruzione di biffe potrà variare in relazione a dove dovrà essere posizionata.
Nel caso in cui la zona sia interna o non esposta agli agenti atmosferici ed a fenomeni d'umidità, sarà preferibile usare una malta a base di gesso; questo tipo di biffa oltre a non manifestare l'inconveniente di fessurazioni da ritiro, possiede una resistenza inferiore a quella dell'intonaco risultando così più appropriata per la segnalazione di fessure in movimento. Per una biffa posizionata all'esterno, sarà, invece, consigliabile utilizzare una malta magra a base idraulica o bastarda (in ogni caso esente da legante cementizio o eminentemente idraulico). Le dimensioni di un a biffa di malta, se non diversamente specificato da indicazioni della D.L., saranno di circa 16-20 cm di lunghezza per uno spessore non superiore ad 1 cm.
In corrispondenza d'ogni biffa dovrà essere segnato sul muro un numero di riferimento e la data di posizionamento, questi dati dovranno essere trascritti in un registro al fine di ricostruire, graficizzandoli, gli eventuali movimenti subiti dalla struttura nel tempo. Le estremità delle diramazioni della lesione (cuspide) ed il ventre della stessa dovranno essere siglati e datati. Il controllo della biffa andrà eseguito, da parte dell'appaltatore, ad intervalli di tempo preferibilmente costanti e tanto più assidui quanto più grave risulterà il quadro fessurativo. La rottura della biffa potrà segnalare la presenza di dissesti in atto ma non potrà indicarne la loro natura. Al termine delle rilevazioni, sarà cura dell'appaltatore restituire le informazioni nella forma prescritta dagli elaborati di progetto.

5.4.2.3 VETRINI

Spia dal comportamento simile alla biffa in malta ma di materiale diverso; questi elementi atti al monitoraggio delle lesioni si concretizzano in rettangoli di vetro a basso spessore (inferiore a 2 mm) posti a ridosso della fessura e fermati con colle, stucchi o malte posati esternamente ai lembi della lesione stessa. Questo metodo risulta poco attendibile in quanto il vetrino potrà presentare l'inconveniente di rompersi per effetto dell'escursione termica dei materiali oppure rimanere integro in presenza di dissesti strutturali perché scivolato sulla malta di fissaggio.

5.4.2.4 FESSURIMETRI MILLIMETRATI

Questa strumentazione è costituita da due placchette in materiale plastico (in genere materiale acrilico o PVC) assemblate sovrapposte e apposte a cavallo della lesione mediante sistemi previsti dall'azienda produttrice (tasselli, stucchi epossidici, mastici, resine ecc.). La piastrina superiore sarà incisa con un reticolo mentre quella inferiore sarà calibrata in millimetri. La misura del movimento della fessura, rilevabile anche in frazioni di millimetro, sarà segnalata dallo spostamento del reticolo rispetto alla placca millimetrata sottostante, a partire dal valore zero. Di norma la rilevazione massima consentita da questo strumento sarà di 20-25 mm. Questo tipo di strumento risulterà particolarmente adatto per:

- rilievo su superfici piane di movimenti verticali od orizzontali anche simultanei;
- rilievo lesioni d'angolo soggette a movimenti bi-direzionali anche simultanei;
- rilievo di cedimenti od assestamenti di pavimentazioni rispetto a murature o pilastri;
- misura della differenza di planarità di qualsiasi superficie lesionata.

Ogni strumento dovrà essere munito di propria scheda di registrazione così da segnalare ogni movimento delle lesione.
Al termine delle rilevazioni, sarà cura dell'appaltatore restituire le informazioni nella forma prescritta dagli elaborati di progetto.

5.4.2.5 DEFORMOMETRI

Un controllo più attento del quadro fessurativo potrà essere effettuato utilizzando un deformometro: strumento removibile di minimo ingombro, in grado di misurare il progredire delle lesioni, su basi fisse, nell'ordine del micron (millesimo di millimetro). L'appaltatore applicherà, fissandole al muro con resina biconponente, da ambo i lati della fessura due "pasticche" in acciaio inox (prismetti esagonali concavi) di circa 20 mm per 5 mm di spessore, dette "basi", munite di foro al centro. La distanza reciproca dei "capisaldi" sarà stabilita da una dima di fissaggio avente la lunghezza corrispondente alla posizione iniziale del comparatore millesimale (pari a 100, 150 o 200 mm). La verifica verrà eseguita mediante una barra d'acciaio "invar" munita di un comparatore millesimale e, ai lati, di due punte una fissa e l'altra mobile. La lettura verrà concretizzata sovrapponendo alle piastrine (le sole parti fisse in sede) dei punti di misura assicurati alla barra con il comparatore (deformometro); qualora si verificasse diversità dell'intervallo tra i due punti fissi a cavallo della fessura, lo spostamento sarà determinato dal movimento della punta mobile collegata al compartore, consentendo così di appurare nonché misurare il movimento avvenuto. Se non diversamente specificato da indicazioni di progetto o specifiche della D.L., sarà sufficiente eseguire le letture una volta al mese salvo nei casi di quadri fessurativi rilevanti, in questo caso le letture dovranno essere eseguite ogni due settimane od ancora più frequentemente. Applicando tre piastrine, ed eseguendo ciclicamente le misure di trilaterazioni, potranno essere valutate le traslazioni relative tra i blocchi separati dalla lesione stessa. Una quarta base permetterebbe, infine, di ottenere anche le rotazioni tra i due maschi murari nonché la localizzazione del centro di rotazione: così facendo sarà possibile rappresentare in modo completo i movimenti relativi. Al termine delle rilevazioni, sarà cura dell'appaltatore restituire le informazioni nella forma prescritta dagli elaborati di progetto.

5.4.2.6 ESTENSIMETRI

Il principio di funzionamento sarà analogo a quello del deformometro, essendo il rilevamento dello spostamento misurato per variazione della distanza relativa tra due punti iniziali a cavallo della lesione da monitorare. Qualora sia possibile porre lo strumento in ambienti non frequentati (ossia in ambienti non accessibili se non agli addetti ai lavori) è consigliabile utilizzare estensimetri autoregistranti: apparecchi simili al precedente ma con il vantaggio di avere incorporata una penna che graficizza gli spostamenti disegnandoli su di un rullo mosso da un sistema ad orologeria.
Questo sistema documenterà, in ogni momento, l'eventuale spostamento della struttura sotto monitoraggio così da permettere di controllare quei movimenti "alternativi" dovuti alle variazioni termiche o igronometriche d'ambiente. Per risalire al moto, come nel caso dei deformometri, sarà cura dell'appaltatore, installare trasversalmente alla lesione due estensimetri con le rispettive barre normali tra loro. Al termine delle rilevazioni, sarà cura dell'appaltatore restituire le informazioni nella forma prescritta dagli elaborati di progetto.

5.4.3 *MONITORAGGIO AMBIENTALE (RILEVAZIONE DELLE CONDIZIONI TERMOIGROMETRICHE E MICROCLIMATICHE)*

Il monitoraggio ambientale si verificherà utile al fine di poter apprendere le reali condizioni dello specifico contesto ambientale che interagisce con le aree archeologiche (dove risulterà indubbio che le condizioni ambientali saranno il principale fattore delle cause di degrado), i fabbricati e con gli spazi interni così da poter stabilire, le eventuali concause legate ai fenomeni di alterazione quali l'invecchiamento dei materiali e/o delle strutture del fabbricato. Si tratterrà di una serie di indagini puntuali, non distruttive o solo parzialmente distruttive (al fine di estrapolare un campione), da realizzare in situ e/o in laboratorio, che dovranno garantire di raggiungere risultati fondamentalmente di carattere quantitativo oltre che qualitativo.

Di norma il monitoraggio ambientale dovrà essere eseguito per almeno un anno o comunque per il tempo stabilito in accordo con la D.L., se non diversamente specificato l'appaltatore dovrà prevedere di eseguire almeno due campagne di rilievo in un'ottica bi-stagionale (ad es. inverno-primavera o estate-autunno) della durata minima di 30 giorni ciascuna. Le informazioni inerenti il rilevamento microclimatico potranno, eventualmente, essere integrate con dati e medie di periodi più ampi, forniti da enti e istituzioni preposte quali ASL, uffici provinciali e regionali, uffici meteorologici, università ecc. L'esame di dati pregressi consentirà all'appaltatore di individuare le serie storiche, informatizzando i dati potrà, inoltre, ricavare gli andamenti caratteristici così da individuare i periodi dell'anno favorevoli per l'impostazione delle campagne di rilevamento.

Tramite la lettura e la conseguente interpretazione dei dati termoigronometrici sarà possibile acquistare informazioni sull'evoluzione dell'umidità e delle temperature così da valutarne l'eventuale tendenza alla formazione di condensa, quadri fessurativi causati da spostamenti "stimolati" dal calore, alterazioni causate dalle differenti intensità degli attacchi ambientali ecc. I parametri legati a questo specifico monitoraggio che dovranno, necessariamente, essere acquisiti dall'appaltatore sono:

- temperatura dell'aria interna ed esterna;
- umidità relativa interna ed esterna;
- temperature delle pareti;
- qualità, frequenza ed intensità delle precipitazioni meteoriche;
- velocità e direzioni venti dominanti;
- illuminazione naturale;
- irraggiamento solare;
- presenza di agenti inquinanti (anidride carbonica, anidride solforosa e solfatica, ossido di azoto, ozono ed ossidanti, acido cloridrico, acido fluoridrico ecc.);
- emissioni provenienti da impianti industriali e dalla produzione di energia;
- vibrazioni dovute a presenza di traffico veicolare.

Il sistema di monitoraggio ambientale potrà essere realizzato in riferimento alle disposizioni di progetto, con due differenti metodologie e strumentazioni:

a) stazioni rilevatrici computerizzate possono gestire una grande quantità di dati consentendo un rilevamento diretto in relazione degli obiettivi dell'analisi. Mediante l'uso di idonei software sarà possibile gestire simultaneamente diversi sensori e ricavare i dati secondo condizioni specifiche (ad es., ogni mezz'ora o attivando la registrazione ogni qualvolta si presentino determinate condizioni prestabilite);

b) data loggers ovvero sistemi autonomi miniaturizzati autoalimentati per la memorizzazione (di norma più di 10.000 dati per ogni paramero) ed il controllo dei parametri ambientali che causano i maggiori danni al patrimonio storicoartistico; i più semplici rileveranno soltanto la temperatura ed umidità relativa quelli leggermente più complessi anche i raggi ultravioletti e le radazioni visibili. Gli ultravioletti saranno misurati come proporzione degli U.V. presenti (mW/lumen) o come totale (mW/m²), la misura della radiazione visibile come Lux o candele. La temperatura potrà, invece, essere misurata in scala °C o °Fe l'umidità come UR% o come punto di rugiada. Offrono la possibilità di impostare la durata del test, l'intervallo della lettura, anche con avvio ritardato, il salvataggio dei dati su disco così da poterli esportare e lavorare su fogli elettronici ovvero rendere i dati in forma tabellare o in grafico di altra forma. Queste apparecchiature offriranno, inoltre, la possibilità di

scaricare i dati parziali senza fermare la registrazione. Se non diversamente specificato le rate di acquisizione potranno essere 10 sec (30h)/1 min (7gg) – 10 min (75gg)/60min (454 gg).

c) di ridotte dimensioni in grado di amministrare uno o due sensori capaci di registrare i valori ciclicamente.

5.4.3.1 SPECIFICHE

Questo tipo di indagine si potrà rilevare molto utile anche in fase preventiva ad una campagna di scavo archeologico come controllo ottimale per tutti quei fenomeni di deterioramento che la vestigia potrà subire durante e dopo il ritrovamento. Pertanto se non diversamente specificato dovrà essere fatto obbligo di provvedere al monitoraggio ambientale prima durante e dopo la campagna si scavo.
A scadenze pre-programmate, sarà cura dell'appaltatore restituire le informazioni ottenute nella forma prescritta dagli elaborati di progetto (dovrà obbligatoriamente, in ogni caso, essere presente la relazione di interpretazione dati).
Nell'eseguire il suddetto studio-studio-monitoraggio dei parametri ambientali l'appaltatore dovrà attenersi alle raccomandazioni NorMaL vigenti.

5.5 INDAGINI MECCANICHE IN SITU AL FINE DI DETERMINARE LE CARATTERISTICHE TENSIONALI DEI MATERIALI E DELLE STRUTTURE

La conoscenza delle condizioni d'equilibrio e della resistenza ai carichi, nonché la stima delle peculiarità meccaniche e tensionali di una muratura si rileverà operazione fondamentale per procedere alla redazione di un progetto di restauro.
Senza queste informazioni non sarà, infatti, possibile stabilire il grado di sicurezza e le potenzialità in caso di nuove condizioni d'utilizzo, stimare gli eventuali sovraccarichi spinti nelle murature, programmare appropriate procedure esecutive di consolidamento.

5.5.1 *CAROTAGGIO*

Operazione manuale o meccanica che prevede l'esecuzione di prelievi di "carote" (campioni anche di piccolo diametro circa 28 mm) di materiale da strutture in pietra, legno, calcestruzzo e terreni da sottoporre a successive analisi di laboratorio (al fine di determinare la resistenza a compressione, a flessione, a trazione e a taglio). Questa operazione potrà, inoltre, essere anticipatrice di indagini con endoscopi. L'estrazione del campione cilindrico dovrà essere eseguita obbligatoriamente mediante carotatrici a sola rotazione di diametro indicato dalla D.L. (in ogni caso non superiore ai 100-150 mm) così come sarà indicato dalla D.L. l'eventuale uso o l'assenza di acqua, così da non provocare eventuali danni alle strutture. Sarà cura dell'appaltatore compilare per ogni carota un'appropriata scheda pre-impostata dove dovranno essere riportati i dati del carotaggio (data, durata, verso, diametro, inclinazione di perforazione, lunghezza totale spessore murario) e l'immagine fotografica della carota distinta nella lunghezza per materiali e relativi leganti, per tipi di muratura nei rispettivi rapporti dimensionali.
Al termine dell'indagine, sarà cura dell'appaltatore restituire le informazioni ottenute nella forma prescritta dagli elaborati di progetto.

5.5.2 *INDAGINI CON MARTINETTO PIATTO SINGOLO O DOPPIO (FLAT-JACK TEST)*

Le indagini esecutive con i martinetti piatti sono indirizzate alla definizione dello stato di sollecitazione di una porzione di muratura (prova con un solo martinetto) ed alla determinazione di parametri meccanici della stessa (prova con doppio martinetto) ovvero determinazione delle caratteristiche di deformabilità (modulo elastico), di resistenza a compressione e di resistenza al taglio lungo i corsi di malta. Questa prova si porrà, pertanto, come alternativa alle prove di laboratorio condotte su campioni prelevati in situ.
Dal momento che l'indagine avrà carattere puntuale e, di conseguenza, i dati avranno valore in specifiche porzioni di muratura, per ottenere valori rappresentativi di un'intera parete si rileverà utile scegliere un campione d'indagine dove si presumerà che esista uno stato tensionale medio. Da quanto detto è facilmente intuibile che i risultati ottenuti in zone caratterizzate da anomalie dimensionali o di carico (quali ad esempio aperture, appoggi di travi, variazioni di spessori) si rileveranno poco indicativi; una soluzione a questo problema potrà essere quella di eseguire, dove sarà possibile, una misurazione su entrambi i lati della muratura in modo da individuare la tensione media.

Il numero e la localizzazione del campione da indagare dovranno obbligatoriamente essere accuratamente stabiliti dalla D.L.

5.5.2.1 APPARECCHIATURA

La strumentazione consisterà in un martinetto piatto che potrà essere schematizzato in una doppia "membrana" di metallo (o altro materiale flessibile) molto sottile saldato lungo i bordi collegato attraverso un tubo ad una pompa idraulica tra questa ed il martinetto sarà montato un manometro ad alta precisione per il controllo della pressione; il martinetto sarà alimentato da un circuito oliodinamico. Le dimensioni e il tipo dei martinetti saranno diversificate e stabilite dalla D.L. in relazione all'elemento strutturale oggetto di studio (apparecchiature di piccole dimensioni saranno utilizzate per strutture puntuali quali colonne, pilastri, archi, volte ecc., dimensioni maggiori saranno, invece, utilizzate per sezioni di muratura continua) nonché al tipo di muratura esistente, saranno, in ogni caso, comprese tra dimensioni pari a 12 x 12 cm, 24 x 12 cm, 40 x 20-25 cm, con uno spessore variabile da 0,8 a 1 cm. Per le strutture murarie sarà, inoltre, necessario che le dimensioni siano stabilite in modo da impegnare la maggior parte dello spessore della muratura o quantomeno uno spessore minimo di 15 cm (ottimale sarà impegnare almeno due teste di mattoni).

5.5.2.2 APPLICAZIONE

Misura dello stato tensionale

La prova realizzata dall'appaltatore prevedrà l'applicazione, lungo la linea selezionata, di un numero n di coppie di riscontro (ad es., pasticche metalliche) sui quali verrà applicato un deformometro lineare o altro dispositivo di misurazione scelto comunque dalla D.L. al fine di rilevare le letture delle distanze d0 tra i singoli punti precedentemente al taglio.

In seguito si eseguirà il taglio (mediante seghe tagliamuro o mediante carotiere, praticando più fori ravvicinati ed eseguendo una successiva finitura a mano secondo le prescrizioni della D.L.) ovvero i tagli in relazione al tipo di prova.

I tagli che, se non diversamente specificato, dovranno avvenire in corrispondenza dei giunti di malta, potranno interessare l'intera sezione della muratura o solo una porzione di essa a seconda dei sistemi mesi in opera. Dopo il taglio sarà cura dell'appaltatore eseguire una nuova lettura della base a cavallo del taglio rilevando un valore d minore del d0 precedente dato che la fessura provocherà, localmente, un rilascio delle tensioni con il conseguente avvicinamento dei bordi.

Dopo tale misurazione l'appaltatore dovrà inserire, nella fessura, un martinetto piatto che, verrà gradualmente messo in pressione (scalini di 1 Kgf/cm²) con il conseguente rilevamento delle letture mediante deformometro. La prova prevedrà cicli di carico e scarico a livelli crescenti (di norma saranno eseguiti, se non diversamente specificato dalla D.L., almeno due cicli di carico e scarico, misurando le deformazioni sotto carico costante) fino a riportare la struttura nelle condizioni di partenza annullando la convergenza delle basi di misura. Dalla lettura (sul manometro) della pressione, correlata da opportune formule7, sarà possibile ottenere il valore della sollecitazione locale della muratura (tensione di esercizio) a meno di una costante dovuta alla taratura dello strumento e di una costante che terrà conto del rapporto tra superficie del martinetto e quella del taglio.

A fine prova dovrà essere cura dell'appaltatore provvedere alla risarcitura della fessura con idonea malta.

Determinazione delle caratteristiche di deformabilità e resistenza (stima del modulo elastico)

La prova prevedrà la messa in opera (seguendo le indicazioni prescritte per la misura dello stato tensionale) di due martinetti piatti, posti parallelamente, così da delimitare un campione di muratura di altezza 50 cm (se non diversamente specificato) e di base pari alle dimensioni dei martinetti. Sarà cura dell'appaltatore posizionare i due martinetti in modo tale che questi possano applicare al campione di muratura, una volta immessa la pressione, uno stato di sollecitazione monoassiale. Gli strumenti di misurazione (deformometri od estensimetri elettrici) pre istallati sul campione dovranno permettere di rilevare la misurazione delle deformazioni sia in senso verticale sia in senso orizzontale del campione preso in esame. Il modulo elastico E verrà valutato, per ogni intervallo di sforzo Ds con la formula E = Ds/De dove De sarà la deformazione (corrispondente a Ds) misurata in corrispondenza della base centrale di misura.

Determinazione delle caratteristiche di resistenza a compressione

La prova con i doppi martinetti potrà essere messa in opera anche per l'individuazione delle caratteristiche di resistenza alla compressione. In tal caso le pressioni applicate ai martinetti saranno incrementate fino allo stato prossimo alle condizioni di rottura, sarà, pertanto, necessario che

l'appaltatore tenga sotto stretto controllo la muratura in quanto la prova potrebbe determinare localizzati stati fessurativi circoscritti al campione analizzato. Le tensioni di rottura della muratura saranno calcolate con la seguente formula: dr (tensione di rottura della muratura) = P (pressione fornita ai martinetti al collasso della muratura) x SKm (somma dei coefficienti di taratura dei due martinetti) x Am (area del martinetto)/ SAt (somma delle aree di taglio).
Determinazione delle caratteristiche di resistenza al taglio lungo i corsi di malta
Dopo aver inserito (come precedentemente descritto) la coppia di martinetti parallelamente sulla muratura sarà cura dell'appaltatore estrarre un mattone, un concio lapideo o altro elemento componente la muratura, immettendo al suo posto un martinetto idraulico, di adeguate dimensioni, al fine di applicare una sollecitazione di taglio all'elemento adiacente. Mediante una serie di trasduttori elettrici sarà possibile individuare gli spostamenti relativi all'elemento sottoposto alla prova rispetto a quelli limitrofi e le deformazioni in direzione normale ai corsi di malta. A prova terminata sarà cura dell'appaltatore riposizionare il mattone.

5.5.2.3 SPECIFICHE

Tali prove troveranno soddisfacenti applicazioni in murature regolari ben apparecchiate (ad es. cortine in laterizio o apparecchi in pietra concia), mentre, nel caso di murature costituite da elementi eterogenei (quali ad esempio murature miste o a sacco) e in murature connesse irregolarmente l'analisi non troverà valida applicazione in quanto non esistendo una regolare distribuzione degli elementi la lettura risulterà più arbitraria e meno rappresentativa dell'insieme; comunque sarà consigliabile utilizzare martinetti di grande dimensione e, in ogni caso, maggiori delle dimensioni medie degli elementi utilizzati per la realizzazione della muratura. La suddetta prova, se non diversamente prescritto dagli elaborati di progetto, non dovrà essere eseguita su murature affrescate, decorate o, in ogni modo, alla presenza d'intonaco "di pregio", in quanto la realizzazione dell'alloggiamento del martinetto, inevitabilmente, implicherebbe la perdita di una porzione dello strato di finitura.
La prova con i martinetti piatti sarà particolarmente interessante se effettuata pre e post intervento di consolidamento così da registrare l'effettiva resistenza raggiunta dalla muratura.
Qualsiasi sia la natura dello strumento l'appaltatore dovrà rispettare le istruzioni d'uso fornite dal produttore. Al termine dell'indagine, sarà cura dell'appaltatore restituire le informazioni ottenute nella forma prescritta dagli elaborati di progetto (dovrà obbligatoriamente, in ogni caso, essere presente la relazione di interpretazione dati).

5.5.3 *PROVE SCLEROMETRICHE*

Indagine qualitativa, indiretta atta a definire la resistenza a rottura per compressione di materiale lapideo, intonaco o calcestruzzo. L'indagine prevedrà di percuotere con una massa ed una forza note, la superficie oggetto di studio e di misurarne l'indice di rimbalzo. Più il materiale sarà compatto e rigido maggiore risulterà il rimbalzo della massa battente (sclerometro). Se non diversamente specificato per l'esecuzione della prova dovranno essere eseguite da 5 a 10 battute, da cui verrà, in seguito, ricavato un valore medio.
Le battute, qualora dovessero interessare apparecchi intonacati, dovranno essere eseguite, previa rimozione dello stesso nelle zone sottoposte a verifica.
Al termine dell'indagine, sarà cura dell'appaltatore restituire le informazioni ottenute nella forma prescritta dagli elaborati di progetto (dovrà obbligatoriamente, in ogni caso, essere presente la relazione di interpretazione dati).

6. PROCEDURE OPERATIVE DI RESTAURO E CONSOLIDAMENTO STRUTTURALE

6.1 PROCEDURE OPERATIVE DI RESTAURO

6.1.1 *OPERAZIONI DI SCAVI E RINTERRI*

6.1.1.1 GENERALITA'

I riferimenti normativi applicabili a questa specifica categoria di lavori saranno DPR n.547/55 e DPR n.164/56. Gli scavi in genere, per qualsiasi lavoro, a mano o con mezzi meccanici, dovranno essere eseguiti secondo i disegni di progetto e la relazione geologica e/o geotecnica di cui al DM 11 marzo 1988 (riguardante le norme tecniche sui terreni ed i criteri di esecuzione delle opere di sostegno e di fondazione) e la relativa Circolare Ministeriale LL.PP. 24 settembre 1988, n. 30483 nonché secondo le particolari prescrizioni che saranno date all'atto esecutivo dalla D.L..
Nell'esecuzione degli scavi in genere, si dovrà provvedere in modo da impedire scoscendimenti, franamenti e ribaltamento di mezzi; per far ciò si renderà necessario provvedere a delimitare mediante barriere fisse e segnalazioni la zona oggetto di intervento, così da vietare il traffico veicolare sui bordi dello scavo che potrebbe far scaturire possibili franamenti delle pareti. L'utilizzo del nastro segnaletico (giallo-nero o bianco-rosso) dovrà avere esclusivamente funzione di delimitazione e non di protezione. Al fine di evitare cadute di personale all'interno dell'area di scavo sarà, inoltre, necessario mettere in opera dei robusti parapetti (altezza minima 100 cm munito di tavola fermapiede minima di 20 cm luce tra tavola superiore e fermapiede massimo 60 cm; nel caso in cui il parapetto sia ad una distanza di almeno 70-80 cm dal bordo dello scavo, la tavola fermapiede potrà essere omessa) disposti lungo i bordi della stessa; negli scavi di sbancamento sarà necessario, quando questo dovesse superare i 200 cm mentre, nelle trincee, sarà appropriato predisporre la protezione appena lo scavo supererà i 50 cm di profondità.
Le materie provenienti dagli scavi, ove non siano utilizzabili o non ritenute adatte (a giudizio insindacabile della D.L.) ad altro impiego nei lavori, dovranno essere trasportate fuori dalla sede del cantiere alle pubbliche discariche, o su altre aree altrettanto idonee e disponibili. Qualora le materie provenienti dagli scavi debbano essere successivamente utilizzate, esse dovranno essere depositate in area idonea (previo assenso della D.L.) per essere, in seguito riutilizzate a tempo opportuno. In ogni caso le materie depositate non dovranno costituire un danno ai lavori, alle proprietà pubbliche o private ed al libero deflusso delle acque che scorrono in superficie. Sarà, oltremodo, vietato costituire depositi di materiali nelle vicinanze dei cigli degli scavi; qualora tali depositi siano necessari, per le particolari condizioni di lavoro sarà obbligatorio provvedere alle necessarie puntellature che dovranno presentare un sovralzo minimo oltre la quota del terreno pari a 30 cm..

6.1.1.2 SCAVI DI SPLATEAMENTO E SBANCAMENTO

Per scavi a sezione aperta o sbancamento andanti s'intenderanno quelli necessari per lo spianamento o sistemazione del terreno su cui dovranno sorgere i manufatti, per tagli di terrapieni, per la formazione di cortili, giardini, scantinati, piani di appoggio per platee di fondazione, vespai, rampe incassate o trincee stradali ecc. e, più in generale, quelli eseguiti a sezione aperta su vasta superficie ove si renderà possibile l'allontanamento delle materie di scavo evitandone il sollevamento, sia pure con la formazione di rampe provvisorie.
Questa categoria di scavi andrà eseguita con gli strumenti e le cautele atte ad evitare l'insorgenza di danni nelle strutture murarie adiacenti.
In questa categoria di scavi, se eseguiti senza l'impiego di escavatori meccanici, le pareti delle fronti di attacco dovranno avere un'inclinazione ed un tracciato tali, in relazione alla natura del terreno, (si veda tabella in calce all'articolo) da contrastare possibili franamenti. Allorché la parete del fronte d'attacco dovesse superare il 150 cm di altezza sarà interdetto lo scavo manuale per scalzamento alla base al fine di evitare il possibile crollo della parete. Nel caso in cui non sia possibile intervenire con mezzi meccanici si adotterà la procedura di scavo con il sistema a gradoni.
In ogni caso i lavoratori dovranno essere debitamente distanziati tra loro, sia in senso orizzontale, sia verticale, così da non potersi ferire con, l'attrezzatura utilizzata e con il materiale di scavo.

Nel caso d'utilizzo di mezzi meccanici dovrà essere interdetta la presenza del personale nella zona interessata dal raggio d'azione, nonché sul ciglio ed alla base della parete d'attacco, in quanto aree a rischio di franamenti.
I profili delle pareti di scavo andranno debitamente controllati al fine di rimuovere gli eventuali massi affioranti ed i blocchi di terreno instabili eliminando, in questo modo, possibile rischio di caduta di materiale dall'alto.

DENOMINAZIONE TERRE	**ANGOLO LIMITE DI STABILITA'**		
	ASCIUTTO	UMIDO	BAGNATO
Rocce dure	80÷85°	80÷85°	80÷85°
Rocce tenere o fessurate, tufo	50÷55°	45÷50°	40÷45°
Pietrame	45÷50°	40÷45°	35÷40°
Ghiaia	35÷45°	30÷40°	25÷35°
Sabbia grossa (non argillosa)	30÷35°	30÷35°	25÷30°
Sabbia fine (non argillosa)	25÷30°	30÷40°	20÷30°
Sabbia fine (argillosa)	30÷40°	30÷40°	10÷25°
Terra vegetale	35÷45°	30÷40°	20÷30°
Argilla, marne (terra argillosa)	40÷50°	30÷40°	10÷30°
Terre forti	45÷55°	35÷45°	25÷35°

6.1.1.3 SCAVI DI FONDAZIONE A SEZIONE OBBLIGATA

Per scavi di fondazione, in generale, s'intendono quelli incassati ed a sezione ristretta necessari per dar luogo ai muri o pilastri di fondazione propriamente detti; in ogni caso saranno considerati come scavi di fondazione anche quelli per dar luogo alle fogne, condutture, fossi e cunette.
Qualunque sia la natura e la qualità del terreno, gli scavi per la fondazione dovranno essere spinti fino alla profondità ordinata dalla D.L. all'atto della loro esecuzione. Le profondità, che si troveranno indicate negli elaborati di progetto saranno, pertanto, di semplice stima preliminare e potranno essere liberamente variate nella misura che la D.L. reputerà più conveniente.
I piani di fondazione dovranno, generalmente, essere perfettamente orizzontali ma per quelle opere che cadranno sopra falde inclinate potranno, a richiesta della D.L., essere disposti a gradoni ed anche con determinate contropendenze. Nel caso, non così infrequente, che non sia possibile applicare la giusta inclinazione delle pareti in rapporto alla consistenza del terreno (si veda tabella all'articolo precedente), si dovrà ricorrere tempestivamente all'armatura di sostegno delle pareti o, preventivamente, al consolidamento del terreno (ad es. congelamento del medesimo, tecnica del jet-grouting ecc.), in modo da assicurare adeguatamente contro ogni pericolo gli operai ed impedire ogni smottamento di materia durante l'esecuzione, tanto degli scavi che delle murature. Affinché le armature corrispondano per robustezza alle effettive necessità sarà consigliabile predeterminare la spinta del terreno, tenendo conto delle eventuali ulteriori sollecitazioni dovute, sia al traffico veicolare, sia alla vicinanza di carichi di vario genere (gru, manufatti di vario genere ecc.), nonché delle eventuali infiltrazioni d'acqua (piogge, fiumi ecc.). Nel mettere in opera le armature provvisionali sarà opportuno tenere in considerazione che la massima pressione d'una parete di scavo, si trasmetterà sulla sbatacchiatura soprattutto nella zona mediana, dove questa dovrà, necessariamente, essere più robusta; inoltre, affinché sia efficace, le tavole andranno forzate contro il terreno avendo ben cura di riempire i vuoti.
Nel caso specifico di scavi di trincee (scavi a sezione obbligata e ristretta) nelle vicinanze di manufatti esistenti (ad es., per opere di drenaggio perimetrali) od in presenza ovvero vicinanza di terreni precedentemente scavati e, pertanto, meno compatti od, infine, in presenza di vibrazioni causate dal traffico di autoveicoli, ovverosia in tutti quei casi dove la consistenza del terreno non fornirà sufficiente garanzia di stabilità e compattezza, anche in funzione della pendenza delle pareti, sarà sempre obbligatorio (a partire da 150 cm di profondità o 120 cm nel caso il lavoratore dovesse operare in posizione chinata) predisporre, man mano che procederà lo scavo, adeguate opere di sbatacchiamento, così da eludere rischi di franamento e pericoli di seppellimento degli addetti alla procedura. Al fine di consentire un lavoro agevole e sicuro lo scavo di trincea dovrà avere un larghezza minima in ragione alla profondità; orientativamente si potranno seguire, se non diversamente specificato dagli elaborati di progetto, i seguenti rapporti profondità-larghezza minima.

PROFONDITA'	**LARGHEZZA MINIMA NETTA**

Fino a 150 cm	65 cm
Fino a 200 cm	75 cm
Fino a 300 cm	80 cm
Fino a 400 cm	90 cm
Oltre i 400 cm	100 cm

Per scavi eseguiti sotto il livello di falda dello scavo si dovrà provvedere all'estrazione della stessa; per scavi eseguiti a profondità superiori ai 20 cm dal livello superiore e costante dell'acqua e qualora non fosse possibile creare dei canali di deflusso, saranno considerati scavi subacquei e valutati come tali.
Compiuta la muratura di fondazione, lo scavo dovrà essere diligentemente riempito e costipato, (fermo restando l'autorizzazione della D.L.) con le stesse materie scavate, sino al piano del terreno naturale primitivo (per maggiori specifiche si rimanda all'articolo riguardante i rinterri).

6.1.1.4 SCAVI DI ACCERTAMENTO E RICOGNIZIONE

Tali operazioni si realizzeranno solo ed esclusivamente dietro esplicita richiesta e sorveglianza della D.L., seguendo le indicazioni e le modalità esecutive da essa espresse e/o dal personale tecnico incaricato. I detriti, i terreni vegetali di recente accumulo verranno sempre rimossi a mano con la massima attenzione previa esecuzione di modesti sondaggi al fine di determinare la quota dei piani originali sottostanti (e delle loro eventuali pavimentazioni) in modo da evitare danni e rotture ai materiali che li compongono. Se non diversamente specificato dalla D.L. le rimozioni dei materiali saranno eseguite a mano, senza l'ausilio di mezzi meccanici. In ogni caso l'uso di mezzi meccanici sarà subordinato alla presenza di eventuali reperti in situ e, quindi, all'indagine preventiva. Qualora le materie provenienti dagli scavi dovessero essere utilizzate in tempi differiti (ad es. per riempimenti) saranno depositate nell'ambito del cantiere, in luogo che non provochi intralci o danni.

6.1.1.5 SCAVI ARCHEOLOGICI

I lavori di scavo archeologico dovranno essere eseguiti conformemente alle norme scientifiche tenendo conto anche delle vigenti raccomandazioni dell'UNESCO. Con l'operazione di scavo (operazione irripetibile, irreversibile e solo molto limitatamente prevedibile) si rimuoverà il riempimento ammucchiatosi per strati sopra le vestigia antiche, togliendo questi strati nell'ordine inverso a quello in cui si sono sedimentati. Da qui la "necessità" di scavare con la massima consapevolezza, obiettività e rigore possibile, dato che ciò che sarà distrutto potrà essere "ricostruito" solo per mezzo della documentazione che sarà lasciata.
Lo scavo dovrà essere eseguito solo dopo aver accuratamente delimitato tutta l'area di cantiere, avere ottenuto tutte le autorizzazioni da parte dei competenti organi di tutela dei beni oggetto di scavo (Soprintendenza Archeologica) e solo dietro sorveglianza e guida del personale preposto ovvero del Direttore di Scavo. Dopo aver eventualmente ripulito dalla vegetazione e da eventuali riempimenti superficiali di cui si sia verificato la non utilità ai fini scientifici, anche nel caso in cui emergano dal suolo strutture murarie ben precise, potrà essere opportuno (tranne nei casi di trincee ovvero saggi di limitata estensione o ancora di scavi entro ambienti chiusi di modeste dimensioni quali cripte, tombe a camera ecc.) utilizzare una delimitazione artificiale dell'area da scavare mediante un reticolo di maglie quadrate (quadrettatura del terreno) di dimensioni variabili a seconda dei casi. Nel caso in cui il sito lo permetta e se non diversamente specificato dalla D.L. o dal funzionario addetto alla tutela del bene, sarà preferibile eseguire uno scavo estensivo a scacchiera dei quadrati, piuttosto che piccoli interventi parziali, con i quali si potrà rischiare di perdere parte delle informazioni.
Gli scavi dovranno essere eseguiti, se non diversamente specificato dalla D.L. e/o dagli organi di tutela, rigorosamente a mano, con la massima cura ed attenzione, da personale specializzato (presente negli appositi elenchi degli addetti di opere specialistiche) ed opportunamente attrezzato.
Le tecniche di scavo si dovranno differenziare in base al tipo di terreno, al tipo di ambiente circostante, alla tipologia e alla posizione delle strutture emergenti ovvero sepolte, alla variabilità delle sezioni di scavo, alle caratteristiche dei manufatti e dei reperti così che non si verifichino inconvenienti ovvero danneggiamenti alle vestigia archeologiche o agli operatori allo scavo. Dietro specifica indicazione della D.L. si potranno eseguire operazioni con differente grado di accuratezza nella vagliatura delle terre e nella cernita e selezione dei materiali, nella pulitura, allocazione e cartellinatura di quanto trovato in appositi contenitori e/o cassette. A seconda della dimensione e consistenza dello strato asportato il taglio della parete dovrà essere eseguito con il piccone o con la trowel; se conci lapidei, tegole, o altri materiali ovvero reperti (frammenti di ceramica, di vasellame metallico, utensili di vetro, ma anche ossa,

resti vegetali ecc.) dovessero fuoriuscire dalla parete, dovranno obbligatoriamente essere lasciati al loro posto "tagliando" il terreno attorno ad essi al fine di evitare crolli. Le eventuali pareti in argilla non andranno levigate per poterne leggere la struttura, ma lavorate con la punta della trowel.
All'interno dell'area di pertinenza dello scavo dovrà, necessariamente, essere previsto un deposito (facilmente raggiungibile con le carriole) per la terra di risulta raccolta dallo scavo archeologico.
Avvertenze da seguire in ogni scavo
A prescindere dalle problematiche riscontrate in qualsivoglia scavo archeologico le linee guida che dovranno, in ogni caso, essere seguite al fine di evitare la dispersione di elementi utili o l'insufficienza della documentazione saranno:

- identificazione dei singoli elementi della stratigrafia del terreno (unità stratigrafiche US), con conseguente asportazione, di ogni singolo strato, in senso cronologico inverso ovvero rimuovendo per primi i livelli che si sono depositati per ultimi, identificando ogni elemento estraneo, come buche, fossati, terrapieni ecc. i quali andranno scavati a parte;
- relazione cronologica tra le varie US e con le strutture edilizie;
- scrupoloso prelievo di tutti gli eventuali reperti contenuti nello strato e dei campioni per le analisi (utilizzando operazioni quali la setacciatura della terra e la flottazione) utili per la ricostruzione della storia; operazione da eseguire con l'accortezza di non mescolarli con quelli degli altri strati. I singoli elementi (strati, reperti, strutture ecc.) dovranno essere registrati su apposite schede via via che verranno messi in luce; contemporaneamente, sarà necessario, annotare sul giornale di scavo le osservazioni generali, l'insieme delle operazione seguite, eventuali ipotesi da verificare ecc.;
- accurata documentazione grafica (aggiornamenti giornalieri dello scavo) e fotografica del lavoro compiuto ovvero la documentazione di ogni singolo piano e di tutte le strutture murarie emergenti, così da garantire alla comunità la conoscenza e la verifica dei risultati.

Specifiche: nel compire lo scavo di strutture murarie (sia nel caso di scavo archeologico programmato sia rinvenimenti occasionali) dovrà essere cura dell'appaltatore porre particolare attenzione ai rischi di danneggiamento delle strutture rinvenute; tra le classi di dissesto più ricorrenti potrà verificarsi:

- perdita di verticalità delle strutture murarie dovute alle differenze di materiale e di legante, all'apparecchio, al rovesciamento di cresta, allo slittamento al piede, alla spinta mediana, al cedimento di base;
- perdita di orizzontalità delle strutture murarie dovute a smembramento di muri con elementi di apparecchio di piccola taglia, cedimento di elementi di grande taglia;
- spostamento degli elementi lapidei per calpestio o lavorazione;
- erosione della terra;
- differenza di materiali lapidei;
- perdita di allineamento o giacitura delle strutture murarie;
- differenze di comportamento dei muri, sollecitazioni esterne;
- presenza di acque.

A carico dell'Appaltatore saranno tutte le assistenze quali la preventiva quadrettatura dell'area di scavo, l'apposizione dei riferimenti topografici, la cartellinatura, il ricovero e la custodia dei materiali in locali attrezzati.

6.1.1.6 SCAVI SUBACQUEI E PROSCIUGAMENTI

Se l'Appaltatore, malgrado l'osservanza delle prescrizioni di cui agli articoli precedenti non potesse, in caso di acque sorgive o filtrazioni, far defluire l'acqua naturalmente dagli scavi in genere e da quelli di fondazione, sarà facoltà della D.L. ordinare, secondo i casi e quando lo riterrà opportuno, l'esecuzione degli scavi subacquei, oppure il prosciugamento.
Sono considerati come scavi subacquei soltanto quelli eseguiti in acqua a profondità maggiore di 20 cm sotto il livello costante a cui si stabiliscono le acque sorgive nei cavi, sia naturalmente, sia dopo un parziale prosciugamento ottenuto con macchine o con l'apertura di canali di drenaggio.
Il volume di scavo eseguito in acqua, sino ad una profondità non maggiore di 20 cm dal suo livello costante, verrà perciò considerato come scavo in presenza d'acqua, ma non come scavo subacqueo. Quando la direzione dei lavori ordinasse il mantenimento degli scavi in asciutto, sia durante

l'escavazione, sia durante l'esecuzione delle murature o di altre opere di fondazione, gli esaurimenti relativi verranno eseguiti in economia, e l'Appaltatore, se richiesto, avrà l'obbligo di fornire le macchine e gli operai necessari.
Per i prosciugamenti praticati durante l'esecuzione delle murature, l'Appaltatore dovrà adottare tutti quegli accorgimenti atti ad evitare il dilavamento delle malte.

6.1.1.7 ARMATURA DEGLI SCAVI – OPERE DI SBATACCHIAMENTO

Le tipologie di armature saranno scelte in funzione della consistenza del terreno, alla profondità da raggiungere, ai carichi gravanti ed alla metodologia di scavo. In ogni caso tutti gli elementi che comporranno il presidio (tavole, traversi, puntelli ecc.) dovranno essere di materiale robusto opportunamente dimensionato e selezionato, inoltre l'armatura dovrà sporgere dai bordi dello scavo per almeno 30 cm. Nel caso di scavi di trincee eseguiti a mano si potranno distinguere quattro sistemi:

a) con tavole verticali;

b) con tavole orizzontali;

c) con marciavanti;

d) con pannelli prefabbricati.

L'armatura con tavole lignee (spessore minimo 30-40 mm) o metalliche poste verticalmente sarà, di norma, limitata a scavi di profondità pari alla lunghezza delle tavole (generalmente non superiori ai 4 m); le tavole saranno forzate contro le pareti con l'ausilio di puntelli d'acciaio regolabili o fissi (luce massima tra puntello e piano di fondazione 100 cm) e si dovrà avere cura di colmare i vuoti tra la sbatacchiatura e la parte di cavo con idoneo materiale.
L'utilizzo di armatura con tavole orizzontali sarà possibile in presenza di terreni che garantiranno una buona consistenza in modo da poter eseguire la procedura di scavo per cantieri di circa 60-80 cm di profondità. Quella a marciavanti sarà resa possibile per terreni poco consistenti o spingenti od in caso di scavi profondi; i "marciavanti" dovranno essere tavole di notevole spessore con estremità appuntita od altrimenti dotata di punta ferrata; in caso di terreno completamente sciolto sarà consigliabile armare anche il fronte di scavo, così da eludere rifluimenti di materiale.
In alternativa a questi sistemi si potranno utilizzare idonei pannelli prefabbricati o, altrimenti, casseri metallici prefabbricati regolabili per mezzo di pistoni idraulici o ad aria compressa. Entrambi questi sistemi, verranno calati all'interno dello scavo attraverso un apparecchio di sollevamento. Per scavi d'elevate profondità le armature saranno predisposte per essere montate sovrapposte.
Quale che sia il sistema messo in opera l'armatura dovrà, obbligatoriamente, essere rimossa progressivamente e per modeste altezze in funzione all'avanzare delle opere definitive.

6.1.1.8 RILEVATI E RINTERRI

Per la formazione dei rilevati e per qualunque opera di rinterro, ovvero per riempire i vuoti tra le pareti delle concavità e le murature, o da addossare alle murature e fino alle quote prescritte dalla D.L., saranno impiegati, in generale e, salvo quanto segue, fino al loro totale esaurimento, tutte le materie provenienti dagli scavi di qualsiasi genere eseguiti sul lavoro, in quanto disponibili ed adatte, a giudizio della D.L., per la formazione dei rilevati.
Quando verranno a mancare in tutto o in parte i materiali sopra descritti, si dovrà provvedere a prelevarli ovunque si crederà opportuno, purché siano riconosciuti idonei da controlli eseguiti dalla D.L.
Per rilevati e rinterri da addossarsi alle murature, si dovranno sempre impiegare materie sciolte, o ghiaiose vagliate con setacci medio-piccoli (prive di residui vegetali e sostanze organiche); resterà vietato in modo assoluto l'impiego di materie argillose e, in generale, di tutte quelle che con l'assorbimento d'acqua si rammolliranno o si gonfieranno generando spinte. I materiali (nello spessore di circa 30 cm) dovranno presentare, a compattazione avvenuta, una densità pari al 90% della densità massima di compattazione individuata dalle prove eseguite in laboratorio. Nella formazione di suddetti riempimenti dovrà essere usata ogni attenzione affinché la loro esecuzione proceda per strati orizzontali d'uguale altezza, disponendo contemporaneamente le materie ben sminuzzate con la maggior regolarità e precauzione, in modo da caricare uniformemente le murature su tutti i lati e da evitare le sfiancature che potrebbero derivare da un carico male distribuito. Ogni strato dovrà essere messo in opera solo dopo l'approvazione dello stato di compattazione dello strato precedente; lo spessore di ogni singolo strato dovrà essere stabilito in base a precise indicazioni progettuali o fornite dalla D.L. (in ogni caso non superiore ai 30 cm). Nel caso di compattazioni eseguite su aree o porzioni di terreno confinanti con

murature, apparecchi murari o manufatti in genere, si dovranno utilizzare, entro una distanza pari a 2 m da questi elementi, idonee piastre vibranti o rulli azionati a mano (in questo caso si dovrà prevedere una sovrapposizione delle fasce di compattazione di almeno il 10% della larghezza del rullo stesso al fine di garantire una perfetta uniformità) con le accortezze necessarie a non degradare i manufatti già in opera. Si potrà, dietro richiesta specifica della D.L., mescolare al materiale da compattare del cemento (in ragione di 25-50 Kg per m^3 di materiale) al fine di ottenere degli adeguati livelli di stabilizzazione delle aree a ridosso dei manufatti.
Le materie trasportate in rilevato o rinterro con vagoni, automezzi o carretti non potranno essere scaricate direttamente contro le murature, ma dovranno depositarsi in vicinanza del manufatto (in area idonea prescelta dalla D.L.) per essere riprese, poi, e trasportate con carriole, barelle od altro mezzo, purché a mano, al momento della formazione dei suddetti rinterri. Sarà, inoltre, vietato addossare terrapieni a murature di fresca costruzione.
I rilevati si dovranno presentare, obbligatoriamente, con scarpate regolari e spianate, con i cigli bene allineati e profilati.
La superficie del terreno sulla quale dovranno elevarsi i terrapieni dovrà essere preventivamente scorticata (ovverosia taglio d'eventuali piante, estirpazione delle radici, degli arbusti e completa asportazione del terreno vegetale circostante), ove occorra e, se inclinata, dovrà essere tagliata a gradoni con leggera pendenza verso monte.

6.1.2 *OPERAZIONI DI ASPORTAZIONI, DEMOLIZIONI E SMONTAGGI*

6.1.2.1 GENERALITA'

Le operazioni di demolizioni e smontaggi dovranno essere conformi a quanto prescritto nel DPR 07 gennaio 1956, n.164 (in modo particolare art. 10, 68, 70, 71, 72, 73, 74, 75, 76). Le demolizioni e/o le asportazioni totali o parziali di murature, intonaci, solai, ecc., nonché l'operazione di soppressione di stati pericolosi in fase critica di crollo, anche in presenza di manufatti di pregevole valore storico-architettonico, dovranno essere eseguite con ordine e con le necessarie precauzioni, al fine sia da non provocare eventuali danneggiamenti alle residue strutture, sia da prevenire qualsiasi infortunio agli addetti al lavoro; dovranno, inoltre, essere evitati incomodi, disturbi o danni collaterali. Particolare attenzione dovrà essere fatta allo scopo di eludere l'eventuale formazione d'eventuali zone d'instabilità strutturale.
Sarà divieto demolire murature superiori ai 5 m d'altezza senza l'uso d'idonei ponti di servizio indipendenti dalla struttura oggetto d'intervento. Per demolizioni da 2 m a 5 m d'altezza sarà obbligo, per gli operatori, indossare idonee cinture di sicurezza complete di bretelle e funi di trattenuta.
Sarà assolutamente interdetto: gettare dall'alto i materiali, i quali dovranno essere, necessariamente, trasportati o meglio guidati a terra, attraverso idonei sistemi di canalizzazione (ad es. tubi modulari telescopici) la cui estremità inferiore non dovrà risultare ad altezza maggiore di 2 m dal livello del piano di raccolta; l'imboccatura superiore del canale, dovrà, inoltre, essere protetta al fine di evitare cadute accidentali di persone o cose. Ogni elemento del canale dovrà imboccare quello successivo e, gli eventuali raccordi, dovranno essere opportunamente rinforzati. Il materiale di demolizione costituito da elementi pesanti od ingombranti (ad es. la carpenteria lignea), dovrà essere calato a terra con idonei mezzi (gru, montacarichi ecc.). Al fine di ridurre il sollevamento della polvere prodotta durante i lavori sarà consigliabile bagnare, sia le murature, sia i materiali di risulta.
Prima dell'inizio della procedura dovrà, obbligatoriamente, essere effettuata la verifica dello stato di conservazione e di stabilità delle strutture oggetto di intervento e dell'eventuale influenza statica su strutture corrispondenti, nonché il controllo preventivo della reale disattivazione delle condutture elettriche, del gas e dell'acqua onde evitare danni causati da esplosioni o folgorazioni. Si dovrà, inoltre, provvedere alle eventuali, necessarie opere di puntellamento ed alla messa in sicurezza temporanea (mediante idonee opere provvisionali) delle parti di manufatto ancora integro o pericolanti per le quali non saranno previste opere di rimozione. Sarà, inoltre, necessario delimitare ed impedire l'accesso alla zona sottostante la demolizione (mediante tavolato ligneo o d'altro idoneo materiale) ed allestire, in corrispondenza ai luoghi di transito o stazionamento, le doverose protezioni e barriere parasassi (mantovane) disposte a protezione contro la caduta di materiali minuti dall'alto. L'accesso allo sbocco dei canali di scarico del materiale di demolizione per le operazioni di carico e trasporto dovrà essere consentito soltanto dopo che sarà sospeso lo scarico dall'alto. Preliminarmente all'asportazione ovvero smontaggio di elementi da ricollocare in situ sarà indicato il loro preventivo rilevamento, classificazione e posizionamento di segnali atti a facilitare la fedele ricollocazione dei manufatti.

Questo tipo di procedura dovrà essere strettamente limitata e circoscritta alle zone ed alle dimensioni prescritte negli elaborati di progetto. Nel caso in cui, anche per l'eventuale mancanza di puntellamenti o di altre precauzioni, venissero asportate altre parti od oltrepassati i confini fissati, si dovrà provvedere al ripristino delle porzioni indebitamente demolite seguendo scrupolosamente le prescrizioni enunciate negli articoli specifici.
Tutti i materiali riutilizzabili (mattoni, pianelle, tegole, travi, travicelli ecc.) dovranno essere opportunamente calati a terra, "scalcinati", puliti (utilizzando tecniche indicate dalla D.L.), ordinati e custoditi, nei luoghi di deposito che saranno segnati negli elaborati di progetto (in ogni caso dovrà essere un luogo pulito, asciutto, coperto eventualmente con teli di PVC, e ben ventilato sarà, inoltre, consigliabile non far appoggiare i materiali di recupero direttamente al contatto con il terreno interponendovi apposite pedane lignee o cavalletti metallici), usando cautele per non danneggiarli, sia nelle operazioni di pulitura, sia in quelle di trasporto e deposito. Detti materiali, se non diversamente specificato negli elaborati di progetto, resteranno tutti di proprietà della stazione appaltante, la quale potrà ordinare all'appaltatore di impiegarli in tutto od in parte nei lavori appaltati.
I materiali di scarto provenienti dalle demolizioni e/o rimozioni dovranno sempre essere trasportati (dall'appaltatore) fuori dal cantiere, in depositi indicati ovvero alle pubbliche discariche nel rispetto delle norme in materia di smaltimento delle macerie, di tutela dell'ambiente e di eventuale recupero e riciclaggio dei materiali stessi.
Per demolizioni di notevole estensione sarà obbligo predisporre un adeguato programma nel quale verrà riportato l'ordine delle varie operazioni.

6.1.2.2 INDAGINI PRELIMINARI (ACCERTAMENTO SULLE CARATTERISTICHE COSTRUTTIVE-STRUTTURALI)

Prima di iniziare qualsiasi procedura di demolizione e/o rimozione e più in generale qualsiasi procedura conservativa e non (specialmente su manufatti di particolare pregio storico-architettonico) sarà, opportuno, operare una serie di indagini diagnostiche preventive finalizzate alla sistematica e scientifica acquisizione di dati inerenti la reale natura del materiale e il relativo stato di conservazione. Sarà, pertanto, necessario redigere una sorta di pre-progetto capace di far comprendere il manufatto interessato all'intervento, nella sua totalità e complessità. Tali dati risulteranno utili al fine di poter ricostruire le stratigrafie murarie così da procedere in maniera corretta e attenta. Il progetto d'indagine diagnostica non dovrà, soltanto anticipare l'intervento vero e proprio, ma ne dovrà far parte, guidando i lavori previsti, verificandone la validità, indicando casomai nuove soluzioni. Per maggiori dettagli e specifiche inerenti gli accertamenti diagnostici si rimanda a quanto detto al capitolo 5 del presente documento.

6.1.2.3 DEMOLIZIONE DI STRUTTURE MURARIE DI FONDAZIONE

La demolizione parziale o totale d'elementi di fondazione avverrà a mano o con l'ausilio di piccoli mezzi meccanici (ad es. piccoli martelli pneumatici) in funzione del materiale, delle dimensioni, della tipologia e della sicurezza. Quando sarà possibile il manufatto da demolire dovrà essere reso agibile da ogni lato (avendo cura però di non scalzare l'intera struttura) mediante precedente scavo a sezione obbligata del terreno circostante preferibilmente eseguiti a mano o con l'ausilio di piccoli scavatori (per maggiori specifiche si rimanda a quanto indicato agli articoli specifici sugli scavi) e successive opere di sbatacchiature al fine di eludere eventuali frane. Le suddette sbatacchiature dovranno essere controllate periodicamente, specialmente in seguito a piogge o gelate, ed eventualmente incrementandole se necessario.
La procedura si attuerà dall'alto verso il basso (tenendo sempre ben presente il ruolo strutturale dell'elemento interessato e delle eventuali azioni di spinta, di controspinta o di contenimento che esso esercita rispetto ad altre strutture o al terreno) per modesti cantieri in senso longitudinale allorché il manufatto oggetto di intervento costituisca contrasto con il terreno, che non sia contemporaneamente o anteriormente rimosso. Precedentemente alla demolizione si renderà necessario costituire un presidio d'opere provvisionali atte sia alla puntellazione delle eventuali strutture adiacenti o limitrofe, sia alla puntellazione del terreno; inoltre, per altezze superiori a 1,50 m, sarà opportuno costituire dei ponti di servizio indipendenti dall'opera da demolire.

6.1.2.4 DEMOLIZIONE DI STRTUTTURE MURARIE

La demolizione delle murature di qualsiasi genere esse siano, dovrà essere preceduta da opportuni saggi per verificare la tipologia ed il reale stato di conservazione. Gli operatori addetti alla procedura

dovranno lavorare su ponti di servizio indipendenti dal manufatto in demolizione: non si potrà intervenire sopra l'elemento da demolire se non per altezze di possibile caduta inferiore ai 2 m. Nel caso di demolizioni di murature soprastanti al perimetro di solai o strutture a sbalzo sarà, indispensabile attuare ogni cautela al fine di non innescare, di conseguenza alla diminuzione del grado d'incastro, eventuali cedimenti od improvvise cadute delle strutture (anche sotto carichi limitati o per solo peso proprio). Particolare attenzione dovrà essere fatta in presenza di tiranti annegati nella muratura oggetto di intervento; una loro involontaria rottura, o quantomeno lesione, potrebbe innescare fenomeni di dissesto non previsti in fase di progetto pertanto, in presenza di tali dispositivi, sarà opportuno operare con la massima cautela liberando perimetralmente la catena e proteggendola da eventuali cadute di materiali che potrebbero compromettere il suo tiraggio.

6.1.2.5 STRUTTURE PORTANTI E/O COLLABORANTI

Previa esecuzione di tutte le procedure preliminari (saggi, puntellamenti, opere di contraffortatura ecc.) al fine di individuare esattamente tutti gli elementi che saranno direttamente od indirettamente sostenuti dalle strutture portanti o collaboranti oggetto d'intervento (al fine di eludere crolli improvvisi e/o accidentali), la demolizione di setti murari portanti in mattoni pieni, in pietra o misti dovrà procedere dall'alto verso il basso per successivi cantieri orizzontali di estensione limitata (così da controllare l'avanzare dei lavori e le loro eventuali conseguenze nelle zone limitrofe); di norma i blocchi non dovrebbero superare i quattro mattoni od analoga dimensione, quando si tratta di pietre od altro materiale (circa 10-15 Kg), così da consentire la rimozione e la manovrabilità diretta da parte del singolo operatore. La rimozione sarà preferibilmente eseguita manualmente con l'ausilio di mazzetta e scalpello (ovvero punta o raschino), oppure, se l'apparecchio presenta elevata compattezza, con scalpello meccanico leggero; solo in casi particolari, e sempre sotto prescrizione della D.L., si potrà utilizzare il piccone, mentre dovrà essere bandito l'uso di strumenti a leva.

6.1.2.6 TRAMEZZATURE

La demolizione parziale e/o totale di tramezzature seguirà le modalità descritte per la procedura riguardante le strutture portanti e collaboranti; spesso, infatti, semplici tramezzi in mattoni pieni od anche forati apparentemente destinati a portare esclusivamente se stessi, si possono rilevare dei rompitratta, ovverosia l'inflessione (con la conseguente deformazione) della struttura lignea del solaio sovrastante potrebbe, di fatto, aver trasformato il tramezzo devolvendogli, almeno in parte, un incarico strutturale, spesso imprevisto, ma, in certe circostanze, essenziale alla stabilità del manufatto. Una demolizione arbitraria di un tramezzo di questo tipo potrebbe, pertanto, portare anche al collasso delle strutture orizzontali.

6.1.2.7 DEMOLIZIONI DI STRUTTURE A TELAIO IN C.A.

Nel caso di demolizione parziale di strutture a telaio in c.a. dovranno essere precedentemente rimosse completamente le eventuali tramezzature e tamponature al fine di evitare la possibilità di crollo spontaneo d'elementi scarsamente collegati; inoltre una volta liberata la struttura portante dalle tamponature sarà più facilmente valutabile la scelta dei punti da cui iniziare la demolizione. Durante la demolizione (che avverrà con l'ausilio di piccoli martelli pneumatici), in special modo di travi, si renderà necessario il controllo ripetuto della direzione delle armature che, se posizionate in maniera errata rispetto alla collocazione teorica, potranno indicare le reali sezioni di minor resistenza.

6.1.2.8 SMONTAGGIO DI STRUTTURE ORIZZONTALI

La demolizione delle strutture orizzontali dovrà essere eseguita mediante la realizzazione di ponti di lavoro e d'opere di protezione (teli, pannelli rigidi ecc.) per evitare, sia la caduta di materiale, sia quella degli addetti ai lavori; procedendo con ordine si provvederà a rimuovere tutte le eventuali travature, cornici, profilati ecc.

La preparazione delle puntellature, necessarie per sostenere le parti che dovranno restare in opera, dovrà essere eseguita con particolare cura, così come tutti gli accorgimenti finalizzati al non deterioramento dei materiali riutilizzabili come, ad esempio, la chiusura accurata dei fori delle vecchie imposte, non idonee per la nuova struttura; inoltre, si dovrà porre attenzione ad effettuare lo scarico immediato dei materiali di risulta evitando qualsiasi accumulo o caduta di materiali sugli orizzontamenti sottostanti. In presenza di tiranti annegati nelle solette delle strutture orizzontali si seguiranno le disposizioni prescritte all'articolo sulla demolizione di strutture murarie.

6.1.2.9 SOLAI PIANI

Lo smontaggio dei solai piani avverrà seguendo in senso inverso le fasi esecutive del montaggio; demoliti o smontati pertanto i pavimenti (si rimanda all'articolo specifico) si procederà a rimuovere il sottofondo e l'eventuale caldana, avanzando di seguito con lo scempiato che potrà essere costituito da mezzane, tavelloni, tavolato di legno o da voltine in mattoni (forati o pieni) od ancora pignatte o volterrane previa dislocazione di idonei tavolati in legno (spessore minimo 3-4 cm, larghezza minima 40-50 cm) od altro materiale atto al sostegno degli operatori. La carpenteria lignea (travi, travetti e travicelli) dovrà essere sfilata dagli appoggi evitando di fare leva sulle murature mediante opportune disposizioni quali: puntellamenti, sospensioni (mediante utilizzo di idonei apparecchi di sollevamento o montacarichi) od eventuale taglio a filo muro in corrispondenza dell'appoggio, lasciando le teste all'interno della muratura (successivamente si dovrà provvedere alla loro rimozione). Particolare attenzione dovrà essere fatta nel caso di smontaggio di solai precedentemente consolidati come, ad esempio, travi munite di staffe metalliche di ancoraggio alla muratura perimetrale; in questo caso la trave, essendosi trasformata in catena, contribuisce direttamente alla stabilità dei setti murari; andrà, pertanto, evitato il semplice "sfilamento" delle travi dalle loro sedi al fine di evitare eventuali degradi irreparabili o dissesti imprevisti alle murature (si vedano gli articoli specifici sugli ancoraggi dei solai alle murature e sul collegamento fra solai complanari e contigui).
Nel caso in cui gli elaborati di progetto prevedano uno smontaggio preordinato al recupero del materiale assumerà notevole importanza l'eventuale presenza di connessioni tra degli elementi costitutivi il solaio. La presenza di chiodi o viti tiraffondi richiederanno, infatti, particolari cautele e l'adozione di idonei strumenti al fine di evitare ulteriori degradi alle strutture lignee.
Di norma quando si dovranno demolire solai sovrapposti, si procederà, se non diversamente specificato dagli elaborati di progetto, dall'alto verso il basso.

6.1.2.10 STRUTTURE VOLTATE

Lo smontaggio delle strutture voltate si distinguerà in rapporto alla tipologia ed all'apparecchiatura della volta, alla natura del dissesto ed alle condizioni d'ambito. Previa esecuzione di "saggi di scopertura" (al fine di ricavare le informazioni necessarie) e la messa in opera d'idonei puntellamenti (ad es. strutture provvisorie di centinatura) e sbatacchiature atte non solo ad agevolare l'operazione in oggetto ma anche a garantire la stabilità dei manufatti confinanti (in modo particolare dovrà essere posta molta attenzione a controbilanciare l'assenza di spinta esercitata dalla volta da "smontare" o demolire) si procederà alla demolizione della volta: per volte in laterizio in foglio a crociera, a vela od a padiglione la procedura di smontaggio dovrà iniziare, sempre, dalla chiave e seguire un andamento a spirale, così come nel caso di volte a botte con apparecchiatura a spina di pesce diritta o spina reale; mentre per le volte a botte, a botte con teste a padiglione, o a schifo con apparecchiature con filari longitudinali o trasversali si procederà per cantieri frontali avanzando dal centro verso le imposte.

6.1.2.11 STRUTTURE IN AGGETTO

Lo smontaggio di parti a sbalzo (cornicioni di gronda, balconi, gradini ecc.) seguirà le procedure riguardanti i solai; occorre, tuttavia, precisare che l'eventuale demolizione di porzioni soprastanti il punto di incastro potrebbero diminuire il momento con la conseguente improvvisa caduta (per peso proprio) del manufatto a sbalzo. Per evitare tale fenomeno sarà indicato prevedere opportune opere di presidio degli elementi aggettanti, prima di procedere alla rimozione delle strutture soprastanti. Le unità originarie a sbalzo, o quelle che si dovessero trovare in questa situazione a causa di opere parziali di demolizione, dovranno essere celermente rimosse da posizioni instabili e/o pericolanti in altrettante collocazioni sicure e stabili.

6.1.2.12 COLLEGAMENTI VERTICALI

Lo smontaggio parziale o totale delle strutture di collegamento verticale seguirà le modalità precedentemente descritte agli articoli dei solai piani o delle strutture voltate nel caso di scale in muratura costruite su strutture di sostegno a volta, fermo restando che dovrà sempre essere coperta la stabilità complessiva utilizzando, eventualmente, opere di puntellamento. Una specifica propria delle scale riguarda i gradini a sbalzo i quali, se non adeguatamente puntellati, non potranno essere utilizzati come piano di lavoro, quando sia in atto la demolizione dei muri sovrastanti l'incastro (si veda la demolizione di strutture murarie). Le scale, come del resto gli altri orizzontamenti, non dovranno essere, in ogni caso, caricate con materiali di risulta.

6.1.2.13 MANTI E STRUTTURE DI COPERTURA

Lo smontaggio della copertura procederà, quando sarà possibile, dall'intradosso: contrariamente gli addetti dovranno lavorare su appositi tavolati di ripartizione posti sull'orditura principale, mai su quella secondaria. Allorché l'altezza di possibili cadute sul piano sottostante superi i 2 m si dovrà, necessariamente, predisporre un sotto piano di lavoro; qualora non sia possibile mettere in opera detto soppalco sarà obbligo munirsi d'apposite cinture di sicurezza. Lo smontaggio e la scomposizione della carpenteria principale (arcarecci, terzere, puntoni, capriate ecc.) qualunque sia il materiale legno, ferro o c.a., seguirà la procedura inversa a quella della messa in opera, ovverosia prima si smonteranno a mano le canne fumarie ed i comignoli, poi il manto di copertura (le tegole saranno asportate a sezione, simmetricamente da una parte e, dall'altra procedendo dal colmo verso le gronde avendo cura di non rompere o danneggiare i singoli pezzi), il sottofondo e lo scempiato di mezzane od il tavolato ligneo, in seguito si passerà a sfilare l'orditura minuta e/o media (travicelli, correnti, morali, palombelli, mezzanelle ecc.) e, per ultimo, quella principale che dovrà essere imbracata e calata a terra mediante idonei dispositivi (gru, paranchi, montacarichi ecc.). Particolare attenzione si dovrà avere in presenza di eventuali connessioni (chiodature, cavicchi, gattelli lignei, piastrine metalliche di ancoraggio ecc.) presenti tra le varie orditure o tra gli elementi della medesima orditura od ancora tra l'orditura principale e la muratura d'imposta. Il loro smontaggio richiederà, infatti, particolari cautele e l'adozione d'idonei strumenti al fine di evitare ulteriori degradi alle strutture lignee od alle murature (ad es. per sfilare i chiodi dalle assi di un tavolato si potrà tranciare le loro teste e segare i loro gambi o, in alternativa, esercitare una trazione sull'elemento da rimuovere, in corrispondenza della giunzione, sfruttando il principio della leva ed utilizzando a tale scopo strumenti quali tenaglie, scalpelli ecc. avendo cura di non danneggiare, né la tavola dell'assito da rimuovere, né il travicello cui sarà ancorata).
Lo smontaggio di carpenteria lignea complessa (ad es. le capriate) oppure quello inerente gli elementi di finitura intradossale dovrà essere, necessariamente, preceduto da un preciso rilievo degli elementi costitutivi e delle reciproche connessioni oltre, naturalmente, dalla loro numerazione e catalogazione.
Nel caso di smontaggio di cornicioni di gronda a sbalzo, siano questi ancorati all'ultimo solaio o, più frequentemente, trattenuti dal peso del coperto sarà opportuno attenersi a quanto prescritto all'articolo specifico riguardante le strutture in aggetto.

6.1.2.14 ASPORTAZIONE DI INTONACI

La procedura di rimozione dovrà, necessariamente, sempre essere preceduta da un'operazione di "saggiatura" preventiva eseguita mediante percussione sistematica con le nocche della mano sulla muratura al fine di individuare con precisione le zone compatte e per delimitare (ad es. con un segno tratteggiato a gesso) il perimetro di quelle in fase di distacco (zone gonfiate e formanti "sacche").
L'asportazione parziale o totale degli intonaci dovrà essere eseguita asportando accuratamente dalla superficie degradata, per strati successivi, tutto lo spessore dell'intonaco fino ad arrivare al vivo della muratura senza però intaccare il supporto murario che, alla fine dell'intervento, si dovrà presentare integro senza visibili scanalature e/o rotture degli elementi componenti l'apparecchio murario. L'azione dovrà essere sempre controllata e limitata alla rimozione dell'intonaco senza intaccare la muratura di supporto ed eventuali aree vicine d'intonaco da conservare. La demolizione dovrà procedere dall'alto verso il basso rimuovendo porzioni limitate e di peso modesto ed eliminando manualmente lembi d'intonaco rigonfiati di notevole spessore. La procedura sarà, preferibilmente, eseguita con mezzi manuali (mediante mazzetta, punta e scalpello oppure martelline); allorché la durezza dello strato di intonaco o l'estensione delle superfici da rimuovere lo esigessero potranno essere utilizzati anche mezzi meccanici di modeste dimensioni (vibroincisori o piccoli martelli pneumatici) fermo restando di fare particolare attenzione, in fase esecutiva, a non intaccare il supporto murario od altre superfici non interessate alla procedura.
Durante l'operazione d'asportazione si dovrà avere cura di evitare danneggiamenti a serramenti, pensiline, parapetti e a tutti i componenti edilizi (stucchi, modanature, profili da conservare ecc.) nelle vicinanze o sottostanti la zona d'intervento. Nel caso in cui si dovesse intervenire su di un particolare decorativo da ripristinare, (ad es. finte bozze di bugnato o cornici marcapiano ecc.) sarà obbligo, prima della rimozione, eseguire un attento rilievo ed un eventuale successivo calco (in gesso o in resina) al fine di poterlo riprodurre in maniera corretta.
Il materiale di scarto, (soprattutto in presenza di intonaci a calce), se non diversamente specificato dalla D.L., dovrà essere recuperato, mediante la disposizione di idoneo tavolato rivestito da teli di nylon, e custodito in cumoli accuratamente coperti (per proteggerli dagli agenti atmosferici) al fine di riutilizzarlo per la messa in opera di eventuali rappezzi.

L'operazione di spicconatura terminerà con pulizia di fondo a mezzo di scopinetti e/o spazzole di saggina, con lo scopo di allontanare dalla muratura tracce di sporco e residui pulverulenti.

6.1.2.15 RIMOZIONE E SMONTAGGIO DI PAVIMENTI

La rimozione dei pavimenti dovrà essere eseguita, preferibilmente, con mezzi manuali (mazzetta e scalpello) o, in presenza di battuti (di cemento o di graniglia) o pastelloni alla veneziana particolarmente tenaci, con l'ausilio di martelli da taglio o, in alternativa e solo sotto esplicita richiesta della D.L. modesti mezzi meccanici. In ogni caso l'operazione dovrà essere limitata al solo pavimento ed alla malta di allettamento. Il restante sottofondo dovrà essere pulito e spianato accuratamente eliminando qualsiasi irregolarità. Bisognerà, inoltre, prestare molta attenzione agli impianti posti sotto il pavimento dei quali si dovrà, necessariamente, curarne il ripristino nel caso di rottura causata durante le demolizioni.
Nell'eventualità in cui gli elaborati di progetto prevedano uno smontaggio preordinato al recupero del materiale assumerà notevole importanza la cura dello smontaggio: in questo caso sarà, per ovvie ragioni, bandito l'uso di mezzi meccanici (ad es. martelli pneumatici) e la procedura avrà inizio laddove si presenterà una soluzione di continuità (ad es. rottura dell'elemento o mancanza di fuga) procedendo di conseguenza. A seconda del tipo e della consistenza della giunzione tra gli elementi si sceglieranno gli strumenti e le tecniche più idonee, fermo restando la cura di non danneggiare gli elementi stessi e quelli limitrofi:

- unione mediante infissione a forza: (ad es. pavimentazioni in cubetti di porfido, in ciottoli di fiume ecc.) si potranno rimuovere gli elementi con l'uso di leve;
- unioni chiodate (ad es. tavolati, parquet ecc.) si potranno sfilare i chiodi mediante tenaglie o pinze, tranciare le teste ed i gambi dei chiodi o, in alternativa si potrà esercitare una trazione sull'elemento da rimuovere, in corrispondenza della giunzione, sfruttando il principio della leva ed utilizzando a tale scopo strumenti quali tenaglie, scalpelli ecc.;
- unioni mediante collanti o malte (ad es. mattonati, lastre lapidee ecc.) si procederà mediante punte e scalpelli utilizzandoli come leve ponendo attenzione di non spezzare l'elemento da asportare;
- unioni continue (ad es. battuti di graniglia, pastelloni veneziani ecc.) si potrà intervenire solo attraverso il taglio meccanico (con l'ausilio di seghe circolari e flessibili) di porzioni, previa la loro individuazione e numerazione in fase di rilievo. Il taglio (eventualmente guidato da appositi segnali guida o da carrelli) dovrà evitare di pregiudicare i contorni al fine, sia di rendere possibile il successivo accostamento dei pezzi in fase di rimontaggio, sia di non avere eccessive fughe e linee irregolari di giuntura.

L'operazione di smontaggio dovrà essere preceduta da un accurato rilievo dello stato di fatto del pavimento con conseguente numerazione dei pezzi e segnatura delle facce combacianti, nel caso in cui la disposizione degli elementi dovesse seguire uno specifico disegno oppure laddove si abbia a che fare con pezzi speciali per forma e dimensioni inseriti in un disegno esente da schemi fissi e ripetitivi. Sarà consigliabile nonché vantaggioso tenere conto nella numerazione e marcatura dei singoli elementi l'ordine con cui gli stessi verranno disancorati e rimossi dal supporto, così da organizzare una corretta sequenza operativa necessaria al rimontaggio.

6.1.2.16 RIMOZIONE E SMONTAGGIO DI RIVESTIMENTI LAPIDEI

La procedura di smontaggio di pannelli lapidei dovrà necessariamente adottare, ogni volta, la metodologia, la tecnica e gli strumenti più consoni per separare i componenti di ancoraggio che potranno variare dalle unioni con chiodature, perni e zanche in ferro a mastici e malte adesive. Qualsiasi procedura sarà adottata l'operazione di smontaggio, dovrà, essere preceduta da un accurato rilievo dello stato di fatto delle lastre di rivestimento con conseguente numerazione dei pezzi e segnatura delle facce combacianti tenendo conto dell'ordine secondo cui gli elementi saranno disancorati dal supporto, così da facilitare l'organizzazione di una corretta sequenza operativa indispensabile per, l'eventuale, rimontaggio. In questa fase sarà, inoltre, necessario sia valutare le dimensioni e il peso dei singoli manufatti da rimuovere (ovvero delle parti risultanti lo smontaggio), sia verificare se lo smontaggio potrà interessare il singolo elemento o più elementi contemporaneamente (ad es. nel caso in cui la singola lastra sia collegata o composta con altri pezzi). In linea generale si dovrà evitare, il più possibile, di ricorrere all'uso di tagli, se questi non potranno essere evitati si dovrà cercare di effettuarli (mediante l'ausilio di frullini elettrici manuali muniti di idoneo disco in ragione della consistenza del litotipo da tagliare) in punti appropriati come, ad esempio, sulla stuccatura del giunto tra lastra e torello o nella

giuntura d'angolo di due pannelli, facendo attenzione di non danneggiare i bordi così da rendere possibile il loro successivo raccostamento.
Preventivamente alla rimozione, sarà necessario predisporre idonea attrezzatura di sollevamento e calo a terra in ragione del peso e della manovrabilità delle lastre (ad es. montacarichi). Allo stesso tempo, potrà risultare utile realizzare dei presidi di sostegno ed un'opportuna operazione di preconsolidamento degli elementi (si veda gli articoli specifici) affinché il loro smontaggio possa avvenire in piena sicurezza e tutela degli operatori e dei pannelli stessi.
La prima operazione di smontaggio vero e proprio sarà quella di rimuovere gli elementi (perni, zanche ecc.) o i materiali (malte, mastici ecc.) che garantiscono la connessione dei pannelli alla struttura muraria. Nel caso di elementi metallici questa operazione potrà avvenire: se sono di modeste dimensioni (ad es. chiodature), esercitando sugli elementi una controllata trazione sfruttando il principio della leva mentre, se si tratta di elementi di una certa consistenza (ad es. zanche in ferro), ricorrendo al taglio che consente una facile asportazione successiva; in ogni caso, questa operazione, dovrà essere realizzata facendo cura di non danneggiare il pannello lapideo. Prima di distaccare del tutto il pannello dal supporto, la lastra dovrà essere messa in sicurezza imbracandola con idonei nastri telati collegati all'organo di posa a terra.
Se non diversamente specificato negli elaborati di progetto, la procedura avrà inizio partendo da un elemento privo di decorazioni già sconnesso o degradato cosicché, in caso di perdita, non verrà a mancare una parte rilevante del rivestimento, altrimenti si potrà iniziare da un pannello (anch'esso privo di decorazioni o appartenente ad eventuali disegni di rivestimento) posto in posizione defilata, sovente, infatti, la prima operazione di smontaggio potrà comportare la rottura o la perdita del pannello.

6.1.3 *OPERAZIONI DI ASPORTAZIONI OPERE MUSIVE E DIPINTI MURARI*

6.1.3.1 DISTACCO DI OPERE MUSIVE A "SEZIONI"

La procedura di stacco del mosaico prevede la rimozione dello strato di tessere con uno o più strati di malta di sottofondo. Prima di procedere con l'intervento è opportuno realizzare: la documentazione fotografica generale e dettagliata, la pulitura della superficie mosaicata (seguendo quanto riportato nelle specifiche procedure) così da asportare eventuali impurità presenti sulle tessere e nelle giunture e il rilievo "critico" grafico dell'intero mosaico utilizzando carta trasparente posta direttamente a contatto con la superficie. Il rilievo dovrà riportare: il tracciato compositivo, eventuali lacune, avvallamenti, e quant'altro risulti significativo per documentare lo stato conservativo della superficie nonché i punti di taglio (identificati nel pieno rispetto della composizione figurale), nel caso in cui si operi una separazione con "chiassolatura" (divisione programmata). La separazione potrà avvenire anche a "puzzle" operando lo stacco tenendo conto delle discontinuità già presenti sulla superficie. Diversamente, lo stacco con chiassolatura dovrà prevedere la divisione dell'area in parti uguali (dimensionalmente definite dalla D.L.) numerate e la rimozione di alcuni filari di tassellato lungo le linee di taglio; le parti rimosse dovranno essere incollate nella loro esatta posizione sul rilievo che riporta lo schema del reticolo in scala 1:1. Potrà essere utile realizzare anche uno schema dello stacco in scala ridotta sul quale riportare la quota del piano di calpestio e tutte le annotazioni necessarie al fine di garantire la buona riuscita dell'operazione.
Ogni area identificata dovrà essere analizzata accuratamente in modo da rilevare possibili discontinuità superficiali poiché la superficie per lo stacco dovrà presentarsi il più possibile solidale: per questo si dovrà provvedere a colmare le lacune, causate dalla mancanza di tessere, con una malta magra (removibile dopo aver effettuato l'operazione di stacco) e le tessere allentate o decoese con fasce di garza di cotone applicate con resina acrilica in soluzione. Dovranno, inoltre, essere realizzati dei cordoli di malta lungo tutta la superficie e lungo i bordi delle eventuali, lacune rilevate.
L'intervento procederà con l'applicazione, sull'intera superficie, di due velature (realizzabili utilizzando tessuti come la teletta, tela di lino, tela di juta ecc.): la prima velatura si realizzerà con una tela a trama rada (ad esempio tela di garza) mentre per la seconda dovrà essere utilizzato un tessuto a trama più fitta e resistente (ad esempio tela di juta). Le tele dovranno essere bagnate e lavate prima dell'incollaggio; sulla superficie tassellata dovrà essere applicata della colla (resina acrilica in emulsione o adesivo vinilico entrambi adatti anche in presenza di forte umidità o con basse temperature) mediante l'utilizzo di pennelli di setola così da stendere le velature (soprattutto la prima) in modo da farle ben aderire anche tra gli interstizi delle tessere (per questo la prima velatura dovrà comporsi di varie parti piccole e sovrapposte leggermente le une alle altre).

Nel caso in cui il mosaico debba essere rimontato mantenendo le variazioni altimetriche che caratterizzano la superficie, dovranno essere predisposti dei calchi di gesso o in vetroresina realizzati sopra le velature. Il collante una volta asciugato dovrà risultare poco flessibile in modo da produrre la contrazione necessaria per la separazione degli strati.
Quando la colla risulterà ben asciutta (in questo caso il disegno risulterà visibile in trasparenza dal velatino) dovrà essere riportata sul velatino la griglia precedentemente definita differenziando, con colori diversi, le linee orizzontali da quelle verticali e numerando le singole parti. La contrazione provocata dalla colla implicherà la separazione degli strati del mosaico lungo i tagli prestabiliti: la velatura dovrà essere tagliata con l'ausilio di un bisturi lungo le linee di taglio; il distacco dal sottofondo delle tessere verrà effettuato inserendo (nell'interfaccia tra il nucleus e il rudus) e battendo con un martello a piccoli colpi, una lancia in acciaio, sagomata a scalpello piatto, procedendo, progressivamente, dalle linee di taglio verso il centro dell'area. Sul pavimento staccato verrà applicato un pannello di multistrato allo scopo di poter ripiegare e inchiodare i bordi della tela di canapa così da renderli solidali alla superficie; sotto il tassellato (tra il nucleus e il rudus) dovranno essere fatti scivolare dei supporti lignei in modo da poter sorreggere il mosaico al momento del sollevamento.

6.1.3.2 STRAPPO DI OPERE MUSIVE

La procedura operativa per lo strappo prevedrà la messa in opera di tutti i passaggi descritti nella procedura di distacco di opere musive a sezioni; l'unica diversificazione risiederà nell'inserimento dei ferri (detti spade o lance) che in questo caso dovranno essere posti tra le tessere e il primo strato di allettamento (sovranucleus). L'operazione di strappo dei mosaici dovrà, necessariamente, implicare l'asportazione del solo strato di tessere lasciando in opera tutti quelli sottostanti. In questo caso assumerà particolare importanza l'operazione di bendaggio che dovrà essere eseguita con attenzione e scrupolosità. Tale intervento risulterà indicato solo nei casi in cui gli strati sottostanti il tassellato risultino particolarmente decoesi e non offrano la possibilità di essere consolidati.

6.1.3.3 STRAPPO DEGLI AFFRESCHI

La procedura di strappo degli affreschi prevede la rimozione della sola pellicola pittorica sacrificando, in questo modo, la caratterizzazione conferitagli dalle irregolarità presenti sulla superficie intonacata nonché le tracce relative alla tecnica di esecuzione. L'intervento prevedrà la pulitura accurata della superficie così da poter asportare tutte le sostanze estranee che potrebbero ostacolare la perfetta adesione dei bendaggi. L'operazione di pulitura dovrà essere realizzata ricorrendo alla tecnica e utilizzando i materiali prescelti dalla D.L. in riferimento alle caratteristiche dell'opera, alla sua estensione, al tipo di sporco da rimuovere e, di eventuali, patinature legate ad interventi di restauro precedenti. Risulterà opportuno, per questo, procedere con delle prove preliminari realizzate su campioni così da poter meglio calibrare l'operazione di pulitura.
L'ispezione della superficie pittorica dovrà comprendere anche la messa in sicurezza di eventuali lacune; per questo, dovrà essere eseguita la stuccatura della mancanza, incollando perimetralmente strisce di tessuto di cotone e il consolidamento delle porzioni decoese. L'intervento di strappo procederà con l'applicazione sulla superficie pittorica di bendaggi (facing); le bende dovranno essere di cotone a trama larga lavate, asciugate, sfilacciate ai bordi, stirate e arrotolate su un bastone o in alternativa tagliate in piccoli riquadri (di circa 40 x 40 cm). Si procederà applicando sul dipinto un primo strato di colla in quantità pari alla grandezza della garza, procedendo dal basso verso l'alto da sinistra a destra, utilizzando un adesivo non troppo fluido allo scopo di garantire una contrazione più forte al momento dello strappo.
La scelta della colla (appurato che si tratti di materiale reversibile e non dannoso per la superficie) dovrà essere fatta in relazione alla resistenza all'acqua del dipinto e al suo stato di conservazione nonché alle condizioni ambientali del situ; se non diversamente indicato dalla D.L. potrà essere utilizzata, per una pellicola pittorica sensibile all'acqua e friabile una resina (vinilica o acrilica) sciolta in solvente; per una pellicola pittorica ed un intonaco resistenti all'acqua una colla animale (acqua, aceto, fungicida, melassa in quantità minima, colla d'ossa, fiele di bue). Dopo aver steso il primo strato di garza (ben teso a mano sul dipinto) dovranno essere applicati altri strati (almeno due) incollati con una colla meno densa e sovrapposti di almeno 1 cm, ed infine, per ultimo, dovrà essere applicato uno strato di tela canapa evitando sovrapposizioni nelle giunture. Le tele dovranno uscire dai bordi del dipinto di almeno 5 cm su tre lati mentre di 30 cm il lato superiore. La velatura potrà essere ancorata ad una traversa lignea infissa al muro della parte sommitale del dipinto in modo da garantire una maggior sicurezza durante l'operazione di distacco una volta che la superficie sarà completamente distaccata. Lo strappo avrà inizio

quando la colla risulterà asciutta ma non ancora secca (i tempi di asciugatura varieranno a seconda dell'umidità relativa e alla temperatura dell'ambiente); a questo punto dovrà essere praticata un'incisione (mediante l'uso di bisturi) lungo il perimetro dell'area interessata dall'intervento in modo da poter tirare lo strato di tela partendo da uno degli angoli inferiori. La tela, man mano che si staccherà, dovrà essere arrotolata intorno a un cilindro di legno.
A distacco avvenuto la tela dovrà essere srotolata su di una superficie piana e analizzata sul retro così da poter procedere a stuccare le eventuali lacune rintracciate (la stuccatura potrà essere effettuata se non diversamente specificato dalla D.L. con impasto di calce e pietra macinata). Sulla superficie dovrà essere applicato un velatino (incollato o con caseato di calcio adatto per ambienti asciutti o con resina acrilica in emulsione caricata con carbonato di calcio) così da rendere reversibile il supporto che verrà applicato. "Fissata" la superficie distaccata al nuovo supporto si procederà al distacco del bendaggio utilizzando impacchi di carta giapponese imbibita dello stesso solvente utilizzato per sciogliere la colla stesa sui bendaggi. Le tele dovranno essere asportate quando risulteranno completamente distaccate dalla superficie non sollevandole ma facendole scivolare parallelamente al piano. La superficie liberata dai bendaggi dovrà essere nuovamente pulita con tamponature di cotone imbevuto nella soluzione di solvente già utilizzata.

6.1.3.4 STACCO DEGLI AFFRESCHI

La procedura di stacco degli affreschi prevede l'asportazione dello strato pittorico insieme allo strato di finitura dell'intonaco lasciando in opera l'arriccio e il rinzaffo; in questo modo sarà possibile conservare le tracce della tecnica di esecuzione. L'intervento di stacco prevede sostanzialmente le stesse fasi procedurali esplicate per lo strappo differenziandosi in alcuni punti tra i quali: la tela di canapa dovrà essere applicata solo quando la colla dei bendaggi sottostanti risulterà ben asciutta. L'asportazione della superficie pittorica dal supporto dovrà essere compiuta, dal basso verso l'alto secondo fasce orizzontali, ricorrendo all'uso di sciabole in ferro fatte scivolare sul retro del dipinto lungo la linea tra arriccio e l'ultimo strato di intonaco, indirizzando la punta dello strumento sempre verso il muro in modo da non danneggiare il dipinto. Sulla superficie staccata e appesa alla traversa lignea dovrà essere applicato un supporto ligneo in modo da consentire l'asportazione del dipinto.

6.1.3.5 DISCIALBO MANUALE

Operazione di asportazione manuale, di strati di pitture o tinte soprammesse alla superficie decorata o dipinta, eseguita previa indagine stratigrafica al fine di delimitare con esattezza la zona di intervento. Se non diversamente specificato l'operazione di discialbo dovrà essere eseguita mediante mezzi meccanici (bisturi, piccole spatole, lame, raschietti, vibroincisori ecc.), impacchi chimici (pasta di cellulosa e carbonato di ammonio) o con idonei solventi (ad es. acetone, cloruro di metilene, miscela 3A, miscela 4A, essenza di trementina alcool etilico ecc.) capaci di asportare gli strati di pitture o tinte soprammesse alla superficie decorata senza recare alcun danno. L'operazione in oggetto dovrà, necessariamente, essere limitata alle sole superfici previste dal progetto ovvero indicate dalla D.L.. Al termine della procedura di discialbo tutte le eventuali porzioni di dipinto murale rinvenuto, a prescindere dallo stato di conservazione, dovranno, obbligatoriamente, essere conservate.
Specifiche: la scelta delle varie tipologie di discialbo dovrà essere attentamente valutata sia per mezzo di provecampione, sia di indagini preliminari. Queste ultime si renderanno necessarie al fine di accertare: del dipinto celato dallo scialbo la tecnica di esecuzione (ad affresco, a mezzo fresco, a secco) e lo stato di conservazione ovvero la presenza di eventuali patologie di degrado (quali ad es. risalite capillari, efflorescenze saline, distacchi del dipinto dal supporto ecc.) mentre, dello strato da asportare potranno essere appurate le caratteristiche tecnologiche (scialbatura a tempera o calce su affresco, scialbatura a tempera o calce su decorazioni a secco, pellicola polimerica su superficie decorata molto compatta e poco permeabile, pellicola polimerica su affresco, pellicola polimerica su dipinto a secco) e la relativa adesione al supporto dipinto.
Avvertenze: in linea generale dovrà sempre essere osservata la regola secondo la quale il prodotto (ovvero la tecnica) da impiegare dovrà essere il più solvente e il più blando. Per la definizione e la scelta dei solventi più adatti si rimanda a quanto specificato nell'art. 3.14 "Solventi" del presente capitolato e nell'articolo 5.1.5.4.8 inerente l'"approccio alla pulitura mediante solventi". Per quanto concerne invece il discialbo manuale "meccanico" si rimanda all'articolo 5.1.5.4.5 inerente la "pulitura meccanica" del presente documento.

6.1.3.6 SCIALBATURA A TEMPERA O A CALCE SU SUPERFICI DECORATE AD AFFRESCO

La procedura prevedrà il discialbo mediante bisturi, lame e spatole di modeste dimensioni aiutandosi eventualmente con idonea lente di ingrandimento. L'operatore dovrà aver cura di rimuovere esclusivamente lo strato soprammesso senza asportare alcuna parte del dipinto sottostante. Nel caso in cui lo strato da rimuovere presentasse un legante debolmente organico e, allo stesso tempo il supporto del dipinto si rilevasse poco permeabile, potrà essere consentito inumidire la superficie mediante impacchi di polpa di cellulosa con fibre da 200-1000 mm (o con altro supportante ritenuto idoneo dalla D.L.) e carbonato di ammonio (in soluzione satura ovvero in idonea diluizione) o acqua distillata così da allentare l'adesione dello strato da rimuovere dal supporto pittorico. Passato il tempo necessario si potrà rimuovere la scialba tura mediante bisturi o altro mezzo meccanico ritenuto idoneo dalla D.L. La procedura dovrà terminare con la pulitura, per mezzo di tampone inumidito con acqua deionizzata, delle superci scoperte.

6.1.3.7 SCIALBATURE A TEMPERA O A CALCE SU SUPERFICI DECORATE O DIPINTE A SECCO

La procedura prevedrà il discialbo mediante bisturi, lame e spatole di modeste dimensioni aiutandosi eventualmente con idonea lente di ingrandimento. L'operatore data la "fragilità" degli strati su cui dovrà operare, dovrà aver particolare cura di rimuovere esclusivamente lo strato soprammesso senza asportare alcuna parte del dipinto sottostante.

6.1.3.8 SCIALBATURA POLIMERICA SU SUPERFICI DECORATE MOLTO COMPATTE

Nel caso di superfici decorate molto compatte e poco permeabili (come da es. stucchi, finti marmi ecc.) con scialba tura costituita da pellicole polimeriche sarà preferibile l'utilizzo di appropriato solvent-gel che, in fasi di prove preliminari avrà dato il risultato migliore. Previa adeguata pulitura a secco della superficie si procederà all'applicazione, mediante pennelli, del solvent-gel sulla superficie nella quantità necessaria valutata attraverso le prove preliminari (di norma sarà sufficiente 0,6 l/m²). Trascorso il tempo stabilito sarà possibile rimuovere il solvent-gel dalla superficie insieme alla pellicola polimerica da rimuovere per mezzo di spatole o modesti raschietti. Sarà cura dell'operatore porre particolare attenzione nel rimuovere il gel al fine di non asportare ovvero graffiare e danneggiare porzioni del supporto decorato.
In presenza di superfici particolarmente degradate e/o modellate sarà fatto obbligo porre particolare attenzione nel compire l'operazione di discialbo.
La procedura dovrà terminare con una doppia operazione di pulitura della superficie scoperta: la prima per mezzo di tampone inumidito con il solvente utilizzato per il discialbo (così da rimuovere ogni eventuale avanzo di lavorazione), la seconda con acqua distillata così da garantire la completa pulitura del supporto.
Nel caso risultasse necessario e sempre dietro specifica indicazione della D.L. la suddetta operazione potrà essere ripetuta in modo da riuscire ad eliminare tutte le tracce di pellicola polimerica.
Specifiche sui materiali: si rimanda a quanto prescritto nel presente capitolato speciale di appalto (art. 3.14 "Solventi", art. 3.15.8 "Addensanti e Supportanti")

6.1.3.9 "SCIALBATURA" POLIMERICA SU SUPERFICI DECORATE AD AFFRESCO

La procedura sarà simile a quella decritta all'articolo precedente salvo per la preparazione del supporto che potrà essere trattato con impacco di polpa di cellulosa (1000 mm) o di altro supportante ritenuto idoneo dalla D.L. e carbonato di ammonio in soluzione satura ovvero in idonea diluizione) al fine di inumidire lo strato di intonaco e limitare la penetrazione dei successivi solventi. La rimozione della pellicola polimerica avverrà per mezzo di solvent-gel individuati nelle preliminari campionature o per mezzo di solventi veicolati da addensanti quali metilcellulosa (per solventi polari) da utilizzarsi in concentrazione dal 2 al 4% p/v o etilcellulosa (per solventi apolari) da utilizzarsi in concentrazione dal 6 al 10% p/v. L'operazione potrà essere rifinita per mezzo di discialbo manuale meccanico mediante bisturi e piccole lame.
La procedura dovrà terminare con una doppia operazione di pulitura della superficie scoperta: la prima per mezzo di tampone inumidito con il solvente utilizzato per il discialbo (così da rimuovere ogni eventuale avanzo di lavorazione), la seconda con acqua distillata così da garantire la completa pulitura del supporto.

Specifiche sui materiali: si rimanda a quanto prescritto nel presente capitolato speciale di appalto (art. 3.14 "Solventi", art. 3.15.8 "Addensanti e Supportanti")

6.1.3.10 SCIALBATURA POLIMERICA SU SUPERFICI DECORATE A SECCO

L'operazione di discialbo si rileverà molto delicata visto la "fragilità" degli strati su cui dovrà operare, e verrà indicata dalle prove preliminari di pulitura eseguite precedentemente l'intervento suddetto. Nel caso in cui la "scialba tura polimerica" si dovesse presentare con un basso contenuto di polimero, si procederà come per la procedura indicata per gli affreschi avendo cura di scegliere un solvente che non danneggi i pigmenti utilizzati per la decorazione a secco.

6.1.3.11 RASCHIATURA PARZIALE DI TINTE

La procedura ha lo scopo di rimuovere parziali strati di coloriture staccate o in fase di distacco (coloriture organiche) evitando di intaccare gli strati superficiali del sottofondo nonché, eventuali coloriture ancora ben aderenti al supporto (soprattutto quando si tratta di coloriture inorganiche). Prima di procedere con l'intervento di raschiatura dovranno essere eseguite delle prove preliminari circoscritte a più punti della superficie da asportare in modo da poter verificare l'effettiva adesione della tinta al supporto; per questo risulterà opportuno realizzare campioni, di 10 cm di lato, suddivisi, a loro volta in porzioni, di grandezza variabile (da 2 mm a 1 cm di lato), tramite l'ausilio di righe metalliche.
Nel caso in cui le parti che si distaccano conseguentemente all'operazione di quadrettatura risultino inferiori al 20% della superficie campione potrà essere realizzata una raschiatura parziale contrariamente, in riferimento a quanto prescritto dalla D.L., la raschiatura potrà essere anche totale. L'operazione di raschiatura dovrà essere realizzata ricorrendo a mezzi meccanici (spatole, raschietti, bisturi ecc.) facilmente controllabili e non traumatici per il supporto.
In presenza di rinvenimenti di strati sottostanti di pitture organiche la procedura potrà essere ripetuta così da poter valutare l'eventuale possibilità di rimuoverli.

6.1.3.12 RASCHIATURA TOTALE DI TINTE

L'operazione di raschiatura totale della tinta dovrà, necessariamente, essere preceduta sia dalle indagini preliminari esplicate nella procedura inerente la raschiatura parziale di tinte sia da ulteriori accertamenti diagnostici e stratigrafici: per questo l'Appaltatore dovrà provvedere a fornire la strumentazione idonea per consentire tali verifiche in riferimento a quanto riportato negli specifici articoli. L'intervento, poiché potrà essere compiuto oltre che meccanicamente (seguendo le indicazioni riportate nella procedura di raschiatura parziale) anche chimicamente o a fiamma, potrà essere effettuato solo dopo aver comprovato l'effettiva tenuta a stress chimici e termici del supporto. La selezione della metodologia di rimozione (chimica o a fiamma) potrà essere fatta solo dopo aver eseguito delle prove campione sulla superficie in modo da poter essere in grado di comparare il risultato raggiunto dalle diverse risoluzioni valutandone, al contempo, i relativi vantaggi e svantaggi.

6.1.3.13 RASCHIATURA CHIMICA

La raschiatura con sistemi chimici prevedrà la stesura superficiale di prodotti decapanti ricorrendo all'uso di pennelli; i prodotti dovranno essere prescelti seguendo le specifiche indicazioni della D.L., e applicati previa protezione di tutto ciò che potrebbe danneggiarsi durante l'applicazione del prodotto. Il decapante verrà applicato e tenuto in opera in riferimento a quanto desunto dalle prove preliminari eseguite sui campioni. A reazione avvenuta il prodotto dovrà essere rimosso dalla superficie, mediante strumentazione meccanica (raschietti). La superficie dovrà essere, infine, lavata (seguendo le indicazioni riportate negli specifici articoli) così da asportare qualsiasi traccia residua di decapante evitandone l'essiccazione sul supporto.

6.1.3.14 RASCHIATURA A FIAMMA

La raschiatura a fiamma potrà essere realizzata mediante l'utilizzo di bombole di gpl e di sistemi di erogazione della fiamma (conformi alla normativa antincendio e di sicurezza). La superficie di intervento dovrà essere riscaldata fino a che la tinta da asportare non risulti annerita o rigonfia (prestando particolare attenzione a non procurare bruciature o annerimenti al supporto); a questo punto, ricorrendo all'utilizzo di spatole o raschietti, si procederà alla raschiatura. La superficie dovrà essere, infine, lavata (seguendo le indicazioni riportate negli specifici articoli) così da asportare qualsiasi traccia residua.

6.1.4 *PRECONSOLIDAMENTO*

6.1.4.1 PREMESSA METODOLOGICA

Nel susseguirsi delle procedure operative il preconsolidamento deve essere considerato come l'operazione antecedente la pulitura. Si basa, in pratica, sul ristabilimento preventivo delle proprietà di compattezza di quelle porzioni di materiale disgregato o polverizzato, già visibili in fase di progetto o individuate dopo la prima asportazione di depositi superficiali, che potrebbero essere danneggiate durante i successivi cicli di pulitura. Un'operazione di preconsolidamento potrebbe essere necessaria in presenza di depositi calcarei o patine nerastre tenacemente aderenti ad un concio di pietra molto fragile (frantumato, scagliato, attaccato dalle solfatazioni); in questo caso, prima della pulitura, devono essere eseguiti interventi preliminari di tutela tramite, ad esempio, la messa in opera di "ponti" di collegamento al fine di rendere tali frammenti nuovamente solidali. L'intervento di preconsolidamento ha, normalmente, lo scopo di fornire stabilità provvisoria a supporti particolarmente decorsi sui quali sono necessari interventi successivi di pulitura (anche abbastanza aggressivi) incompatibili con l'attuale stato conservativo, estremamente precario della superficie. Il preconsolidamento deve operare, essenzialmente, come presidio dei frammenti di materiale e allo stesso tempo non deve intervenire sui depositi o patine da asportare. Non di rado per eseguire quest'operazione si utilizzano tecniche e metodi propri del consolidamento anche se nel primo caso la "terapia" è sovente concentrata su zone puntuali di superficie mentre nel consolidamento è lecito procedere anche su zone più ampie di materiale degradato.

6.1.4.2 OPERAZIONI DI PRECONSOLIDAMENTO DEI MATERIALI LAPIDEI

Con il termine "materiale lapideo" dovranno sempre essere intesi (in accordo alle raccomandazioni NorMaL) oltre che i marmi e le pietre propriamente detti, anche gli stucchi, le malte, gli intonaci ed i prodotti ceramici come laterizi e cotti.

6.1.4.2.1 GENERALITA'

Le operazioni di preconsolidamento richiederanno maestria di messa in opera e, talvolta, potranno essere ripetute con tempi piuttosto lunghi così da permettere ai collanti utilizzati di fare presa (prima di iniziare i cicli di pulitura) pena la perdita di frammenti e scaglie originali. Questa procedura avrà una funzione esclusivamente preventiva e conservativa; a questo proposito, saranno da preferire adesivi deboli e chimicamente reversibili, ovvero quei prodotti che potranno essere sciolti nuovamente ed asportati facilmente o paste molto magre (rapporto legante inerte molto basso).
Dovrà essere vietato effettuare qualsiasi procedura di preconsolidamento e/o utilizzo di prodotti, anche se prescritti negli elaborati di progetto, senza la preventiva esecuzione di campionature pre-intervento eseguite sotto il controllo della D.L.; ogni campione dovrà, necessariamente, essere catalogato ed etichettato, su tale etichetta dovrà essere riportata la data di esecuzione, il tipo di prodotto e/o le percentuali dell'impasto utilizzato, gli eventuali solventi e di conseguenza il tipo di diluizione (se si tratterà di emulsioni ovverosia miscele di due liquidi rapporto volume/volume) o di concentrazione (se si tratta di soluzioni cioè scioglimento di un solido in un liquido rapporto peso/volume) utilizzati, le modalità ed i tempi di applicazione.

6.1.4.2.2 PONTI DI MALTA MAGRA E/O RESINA

Questo tipo di operazione, che sovente precederà la procedura di stuccatura o sigillatura dei conci di pietra, avrà il compito di "mettere in sicurezza" e rendere solidali tra loro tutte quelle scaglie, frammenti o fratture dei conci lapidei che altrimenti potrebbero distaccarsi o andare perduti durante le operazioni di pulitura. Al fine di sorreggere scaglie lapidee leggere, non più ampie di una mano, si potrà impiegare come collante una malta magra (l'impasto dovrà contenere poca calce, così da essere più facilmente rimosso dopo la pulitura) rapporto calce inerte 1:4 o 1:5 con granulometria molto fine (carbonato di calcio o polvere di pomice) in piccole porzioni. Queste deboli stuccature potranno essere stese con spatole a doppia foglia piatta o con cazzuolini e dovranno essere posizionate, se non diversamente specificato, come ponti di collegamento tra i frammenti in fase di distacco e la massa principale; potrà, inoltre, risultare vantaggioso scegliere una malta che presenti, dopo la presa, un colore in forte contrasto con l'apparecchio limitrofo così da essere ben identificabile come stuccatura provvisoria.
In alternativa si potrà utilizzare il medesimo impasto (sia a base di malta sia a base di resine sintetiche) pensato per le stuccature definitive (per maggiori dettagli si rimanda agli articoli specifici riguardanti le

stuccature e i consolidamenti) ma, in questo caso, l'impasto dovrà essere steso in modo molto puntuale al fine di mettere in opera solo i "ponti di collegamento" che verranno in seguito completati da operazioni successive alla pulitura.

6.1.4.2.3 VELINATURE CON GARZA DI COTONE O CARTA GIAPPONESE

Questo tipo di intervento, potrà essere utilizzato in presenza di pellicole pittoriche in fase di distacco o elementi lapidei particolarmente esfoliati, erosi o disgregati al fine di preservarli da, se pur lievi, abrasioni causate dall'eventuale passaggio di un pennello per un trattamento preconsolidante o consolidante o da l'azione abrasiva di una pulitura ad acqua. Le scaglie saranno assicurate mediante bendaggi provvisionali di sostegno: si procederà in modo progressivo mettendo in opera "fazzoletti" di garza di cotone (comuni compresse di garze sterili), di tela grezza (da scegliere in base alla pesantezza e alle dimensioni del frammento in oggetto) o fogli di carta giapponese di pochi centimetri di lato (da 6 a 12) fermati con resina acrilica in soluzione o in dispersione (per quanto riguarda la soluzione un buon esempio sarà costituito da una resina solida a base di Etil-metacrilato/metil-acrilato al 20% p/v, in solvente volatile come Acetone, così da favorire una rapida presa o sempre al 20% in un diluente nitro; mentre per la dispersione si potrà utilizzare una emulsione acrilica al 5% v/v), oppure con una soluzione acquosa al 3% di alcool polivinilico.
Questa sorta di "filtro", realizzato con fogli di carta giapponese, potrà essere messo in opera anche in presenza di impacchi pulenti (a base di polpa di cellulosa o di argille assorbenti) allorché si operi su strutture particolarmente porose o decoese.
Avvertenze: dovrà sempre essere obbligo accertare che la quantità di sostanza attiva (ovvero residuo secco) del prodotto consolidante polimerico sia utilizzata nella minima percentuale possibile, naturalmente in relazione alle specifiche necessità dell'operazione di preconsolidamento.
Specifiche sui materiali: si rimanda al capitolo 3 del presente capitolato.

6.1.4.2.4 NEBULIZZAZIONE MISCELE DI SILICATO DI ETILE

La procedura (simile a quella descritta all'articolo sul consolidamento) potrà essere utilizzata sia per la riadesione di scaglie e micro frammenti pericolanti sia in presenza di fenomeni di polverizzazione e decoesione della superficie lapidea e, si porrà come obiettivo quello di fissare temporaneamente il materiale. L'operazione consisterà nella nebulizzazione o, preferibilmente, nell'applicazione con pennello a setola naturale morbida di miscela d'esteri dell'acido silicico (silicato di etile) in percentuale variabile in ragione del supporto. In linea di massima potranno essere prese come percentuali di riferimento quelle normalmente utilizzate per il consolidamento per impregnazione abbassandole leggermente (in linea generale si potrà utilizzare una quantità paria a circa 400-500 g/m² per il consolidamento d'apparecchi in cotto, e 200-300 g/m² per superfici intonacate con malta di calce). Su superfici particolarmente decoese o in presenza di scaglie di pellicola pittorica sarà consigliabile interporre tra il pennello e il materiale fazzoletti di carta giapponese così da creare un filtro a protezione dell'azione abrasiva, se pur in minima parte, del pennello.

6.1.4.2.5 APPLICAZIONE DI SOSPENSIONI DI IDROSSIDO DI CALCIO

La procedura sarà rivolta, in modo particolare, agli intonaci di calce o alle pitture murali, allorché si manifesteranno fenomeni di polverizzazione del colore o esfoliazione di strati pittorici così da garantire sia la riadesione del pigmento sia della pellicola al supporto. Il preconsolidamento si baserà sull'applicazione di sospensioni, direttamente sulle superfici, di soluzioni stabili d'idrossido di calcio in solventi inorganici (alcoli alifatici), le particelle veicolate dal solvente penetreranno all'interno delle porosità superficiali così da produrre un nuovo processo di presa all'interno della matrice. Il solvente sarà da preferire all'acqua in quanto quest'ultima renderà la sospensione nettamente più instabile provocando una velatura biancastra sulle superfici trattate, inoltre il solvente avrà il vantaggio di far decantare l'idrossido di calcio in tempi più lunghi (circa 16-18 ore contro gli appena 30-40 minuti delle soluzioni acquose). In ogni caso se si vorrà utilizzare l'acqua sarà consigliabile formulare soluzioni utilizzando acqua distillata. Le sospensioni potranno essere preparate con concentrazioni molto variabili in ragione del supporto da consolidare, sarà comunque, consigliabile iniziare da sospensioni abbastanza diluite per poi spingersi a soluzioni più concentrate fino ad arrivare ad una crema di una certa consistenza.
Il trattamento eseguito, con l'ausilio di pennello a setola morbida, in una due o più riprese, (intervallate generalmente da qualche giorno ed aumentando la concentrazione della soluzione), fino ad assorbimento totale del supporto rientrerà in quelli di consolidamento corticale in quanto le particelle,

pur di ridotte dimensioni, non riusciranno a penetrare nel materiale in profondità (ca. 2 mm). La procedura sarà da evitare su superfici con presenza di depositi polverulenti o di grassi, in quanto potenzialmente solubili e pertanto diffondibili all'interno della matrice porosa. Su pitture murali o, più in generale, su supporti particolarmente decoesi sarà necessario interporre fazzoletti di carta giapponese che verranno rimossi dopo circa un'ora dall'applicazione.
Specifiche: le possibili velature bianche (che potranno emergere anche solo dopo poche ore dal trattamento) potranno essere eliminate (a meno che non sia previsto un successivo trattamento protettivo con prodotti a base di calce tipo scialbature o velature alla calce) con spugnature o tamponature di acqua distillata o con impacchi, di qualche ora (circa 6-10 h) di polpa di cellulosa inumidita sempre da acqua distillata (per maggiori dettagli si rimanda agli articoli specifici sulle puliture).

6.1.4.2.6 MICRO-INIEZIONI DI MISCELE A BASSA PRESSIONE

Questo tipo di operazione sarà indirizzato verso la riadesione di modeste parti di intonaco o scaglie di laterizio sollevate. Queste micro-iniezioni potranno essere effettuate in prossimità di piccole fessure, lacune o fori già presenti sulle superfici intonacate, in assenza di queste si potranno creare dei microfori con l'ausilio di idonei punteruoli o micro-trapani manuali. Previa pulitura della fessurazione con una miscela di acqua demineralizzata ed alcool (5:1 in volume), con lo scopo di creare dei canali nella parte retrostante e, al contempo, di verificare l'eventuale esistenza di lesioni o fori da dove la miscela consolidante potrebbe fuoriuscire, si procederà all'iniezione, con l'ausilio di normali siringhe di plastica (da 10 cc o 20 cc), procedendo attraverso i fori o le soluzioni di continuità poste nella parte più bassa per poi avanzare, verso quelle più in alto.
Per gli intonaci, se non diversamente specificato negli elaborati di progetto, si potranno utilizzare iniezioni di una miscela composta da calce aerea diluita con percentuale del 5-10% di resina acrilica eventualmente caricata con carbonato di calcio o metacaolino micronizzato ed additivata con gluconato di sodio, o, nei casi di distacchi più consistenti (ad es. scaglie di laterizio), con polvere di coccio pesto vagliata e lavata o sabbia silicea ventilata; in caso d'estrema urgenza o di murature umide, si potrà utilizzare calce idraulica naturale NHL 2 esente da sali solubili additivata con cariche pozzolaniche ventilate; in questo modo si potrà ottenere un solido ancoraggio nel giro di 20-30 minuti. All'operazione di preconsolidamento, ad esempio di una porzione consistente d'intonaco spanciato che minaccia di distaccarsi totalmente dal supporto, sarà utile affiancare quella di presidio provvisorio temporaneo facilmente realizzabile con la messa in opera, alla distanza di circa 2-3 cm di un tavolato continuo in legno protetto nella faccia verso il manufatto da un foglio di Alluminio o un film plastico in Polietilene (tipo Domopak), infine, lo spazio tra presidio e interfaccia dell'intonaco (precedentemente protetto con foglio di alluminio) sarà riempito da materiale morbido tipo gommapiuma (o in alternativa da schiuma di resina poliuretanica)..

6.1.5 *PULITURE*

6.1.5.1 PREMESSA METODOLOGICA

La pulitura di una superficie si deve prefiggere lo scopo di rimuovere la presenza di sostanze estranee patogene, causa di degrado, limitandosi alla loro asportazione. Il lato estetico non deve incidere sul risultato finale, l'intento della pulitura non deve essere quello di rendere "gradevole" l'aspetto della superficie ma, bensì, quello di sanare uno stato di fatto alterato. Si ritengono, perciò, inutili, nonché dannose, puliture insistenti che potrebbero intaccare la pellicola naturale del materiale formatasi nel corso degli anni, puliture mosse, generalmente, dalla volontà di restituire al materiale il suo aspetto originario. Tenendo conto che anche la risoluzione meno aggressiva causa sempre una seppur minima azione lesiva sul materiale, è opportuno che le operazioni siano ben calibrate e graduali, procedendo per fasi progressive su più campioni, in questo modo l'operatore può verificare l'idoneità della tecnica prescelta e, allo stesso tempo, definire quando l'intervento deve essere interrotto.
I metodi di pulitura sono diversi in relazione al tipo di materiale sul quale s'interviene e alla sostanza che s'intende asportare, per questo motivo, la scelta deve essere fatta basandosi su delle indagini preventive in modo da poter avere un quadro informativo puntuale sia sulla natura dei degradi ed il loro relativo livello d'insistenza, sia sulla consistenza fisico-materica del supporto; in molti casi, infatti, il processo chimico che innesca il degrado è strettamente correlabile alla natura del materiale. Rimuovere le sostanze estranee da un manufatto che presenta un degrado molto avanzato può comportare un aggravarsi dello stato di fatto per cui, prima dei lavori di pulitura, è opportuno intervenire con un preconsolidamento puntuale delle parti precarie così da evitare di danneggiare frammenti decoesi,

esfoliati o indeboliti e, allo stesso tempo, di attaccare una superficie instabile con acqua e/o prodotti chimici che potrebbero peggiorare la situazione.

6.1.5.2 OPERAZIONI DI PULITURA MATERIALI LAPIDEI

Con il termine "materiale lapideo" dovranno sempre essere intesi (in accordo alle raccomandazioni NorMaL) oltre che i marmi e le pietre propriamente detti, anche gli stucchi, le malte, gli intonaci (affrescati, dipinti a secco, graffiti) ed i prodotti ceramici come laterizi e cotti.

6.1.5.3 GENERALITA' ED ESECUZIONE DI PROVE DI PULITURA

Prima di eseguire le operazioni di pulitura è opportuno attenersi a delle specifiche procedure al fine di salvaguardare l'integrità del materiale e, allo stesso tempo, prepararlo in modo da garantire l'efficacia, più o meno incisiva, dell'intervento. Le operazioni preliminari comprendono:

- analisi puntuale e dettagliata della consistenza dei materiali da pulire al fine di avere un quadro esplicativo relativo alla loro natura, compattezza ed inerzia chimica;
- analisi dei prodotti di reazione, così da poter identificare la loro effettiva consistenza, la natura e la reattività chimica;
- preconsolidamento (preferibilmente reversibile), se si riscontra la necessità, del materiale prima di iniziare la pulitura;
- esecuzione delle prove di pulitura su campioni di materiale;
- analisi dei risultati ottenuti sulla superficie campione al fine di determinare il sistema di pulitura (tecnica e prodotti) più idoneo prima di estendere le operazioni di pulitura a tutta la superficie.

Lo scopo che ogni operazione di pulitura, indipendentemente dal sistema prescelto, deve prefiggersi è quello di asportare dalla superficie ogni tipo di deposito incoerente in particolare modo quelli che possono proseguire il deterioramento del materiale. La facilità o difficoltà dell'asportazione e, di conseguenza, il ricorso a metodologie più o meno aggressive, dipende strettamente dalla natura del deposito stesso:

- depositi incoerenti (particellato atmosferico terroso o carbonioso) che non risultano coesi con il materiale o derivati da reazione chimica, depositati per gravità, o perché veicolati dalle acque meteoriche, o di risalita (efflorescenze saline);
- depositi incoerenti (particelle atmosferiche penetrate in profondità, sali veicolati dall'acqua di dilavamento ecc.) che tendono a solidarizzarsi alla superficie del materiale tramite un legame meccanico non intaccando, però, la natura chimica del materiale;
- strato superficiale derivato dalla combinazione chimica delle sostanze esterne (volatili o solide) con il materiale di finitura; i prodotti di reazione che ne derivano sono, ad esempio, le croste (prodotti gessosi) e la ruggine (ossidi di ferro).

La rimozione dei depositi incoerenti presenti sul materiale che, a differenza delle croste, non intaccano la natura chimica del materiale, potrà essere eseguita ricorrendo a dei sistemi meccanici semplici facili da applicare come ad esempio: stracci, spazzole di saggina, scope, aspiratori ecc. integrati, dove il caso specifico lo richiede, da bisturi piccole spatole e lavaggi con acqua; invece nel caso in cui si debbono asportare depositi solidarizzati con il materiale, sarà conveniente ricorrere a dei cicli di pulitura più consistenti come, ad esempio tecniche di pulitura a base d'acqua, pulitura con impacchi acquosi o con sostanze chimiche, pulitura meccanica, pulitura mediante l'uso di apparecchi aeroabrasivi, sabbiatura controllata ecc.

Ogni qualvolta si utilizzeranno sistemi di pulitura che implicheranno l'uso di considerevoli quantitativi d'acqua (spray di acqua a bassa pressione, idropulitura, acqua nebulizzata, acqua atomizzata ecc.) dovrà essere pianificato in sede di cantiere, prima di procedere con l'intervento, il sistema di raccolta e di convogliamento del liquido e dovrà essere prevista la protezione (mediante l'utilizzo di teli impermeabili) delle parti che, non essendo interessate dall'operazione di pulitura (serramenti, vetri ecc.), potrebbero essere danneggiate durante la procedura.

Ogni procedura di pulitura, in special modo se caratterizzata dall'utilizzo di prodotti specifici anche se prescritti negli elaborati di progetto, dovrà essere preventivamente testata tramite l'esecuzione di campionature eseguite sotto il controllo della D.L.; ogni campione dovrà, necessariamente, essere catalogato ed etichettato; su ogni etichetta dovranno essere riportati la data di esecuzione, il tipo di

prodotto e/o le percentuali dell'impasto utilizzato, gli eventuali solventi e di conseguenza il tipo di diluizione (se si tratterà di emulsioni ovverosia miscele di due liquidi rapporto volume/volume) o di concentrazione (se si tratterà di soluzioni cioè scioglimento di un solido in un liquido rapporto peso/volume) utilizzate, le modalità ed i tempi di applicazione.

6.1.5.4 SISTEMI DI PULITURA PER GLI ELEMENTI LAPIDEI

I materiali lapidei rientrano nella categoria dei materiali a pasta porosa e come tali risentono particolarmente dell'azione disgregatrice operata dalle condizioni al contorno. La superficie, generalmente lavorata, a contatto con gli agenti atmosferici è sottoposta ad una serie di lente trasformazioni chimiche-fisiche che portano, nel corso degli anni, alla formazione di una patina superficiale, non dannosa, una sorta di protezione naturale che si limita ad alterare solo l'aspetto cromatico del materiale. Attualmente, le sostanze inquinanti presenti nell'atmosfera ostacolano la formazione della patina attaccando direttamente i materiali lapidei favorendone la disgregazione e l'insorgenza di croste nere.
L'intervento di pulitura su questo tipo di materiali deve, principalmente, essere indirizzato ad eliminare la presenza di efflorescenze, croste nere, macchie ecc. che provocano il lento deterioramento della materia e, laddove è presente, conservare la patina naturale.
Le croste nere che ricoprono gli elementi lapidei, costituiscono un tipo di degrado che più di altri può alterare lo stato di fatto del materiale; oltre a mascherare le policromie, annullando l'originale gioco di luce e di ombre caratteristici degli apparati decorativi, costituiscono una fonte pericolosa di sali solubili e la loro persistenza fa sì che la superficie sia sempre a contatto con le sostanze inquinanti. La presenza di croste nere può inoltre accentuare l'effetto di variazioni termiche, accelerare il fenomeno di esfoliazione degli strati superficiali della pietra provocando il distacco di frammenti.

6.1.5.4.1 Pulitura mediante spray di acqua a bassa pressione

Tecnica particolarmente adatta quando si tratterà di rimuovere polveri e depositi solubili in acqua o non troppo coesi al substrato; indicata soprattutto per asportare depositi superficiali sottili legati con gesso o calcite secondaria, su materiali lapidei di natura calcarea e poco porosi. Sconsigliata in presenza di croste nere di spessore considerevole (1-3 mm) e contenenti percentuali di gesso elevate (tra il 20% e il 30%) poiché i tempi di applicazione troppo lunghi potrebbero recare danni al materiale. La superficie da trattare sarà invasa da getti d'acqua a bassa pressione (2-3 atm) proiettati con l'ausilio di ugelli (simili a quelli comunemente usati negli impianti di irrigazione o in orticultura) indirettamente dall'alto verso il basso, in modo tale da giungere sul materiale in caduta. L'acqua da impiegare in questi casi dipenderà dalla natura del materiale (anche se nella pratica si ricorre spesso all'acqua di rubinetto): in presenza di calcari teneri si useranno acque più dure, dove si riscontreranno problemi di solubilità di carbonato di calcio si impiegheranno acque a grana molto fine mentre, per graniti e le rocce silicate si potrà utilizzare acqua demineralizzata ovvero deionizzata (la produzione d'acqua deionizzata in cantiere avverrà tramite l'utilizzo di appropriata apparecchiatura con gruppo a resine scambio ioniche di adeguata capacità). Questa operazione di pulitura, oltre all'azione chimica, svolgerà anche una moderata azione meccanica e dilavante, (dovuta al moderato ruscellamento), grazie alla quale gran parte dei Sali solubilizzati potranno essere rimossi. Importante è tenere presente che la quantità d'acqua da impiegare dovrà essere tale da non inumidire troppo la muratura (l'intervento non deve superare i 15-20 minuti consecutivi); inoltre, è consigliabile evitare i cicli di pulitura a base d'acqua nei mesi freddi così da evitare gli inconvenienti connessi sia all'azione del gelo sia alla lenta evaporazione, per questo la temperatura esterna non dovrebbe mai sotto i 14°C.
La pulitura dovrà procedere per porzioni limitate di muratura; nel caso questa tecnica sia utilizzata per la pulitura di materiali lapidei porosi si dovrà, necessariamente, ridurre al minimo indispensabile la quantità d'acqua in modo da riuscire ad evitare la movimentazione dei sali presenti all'interno del materiale. Considerata la quantità d'acqua impiegata, prima di iniziare le operazioni di pulitura si dovranno mettere in atto le precauzioni enunciate all'articolo sulle generalità.

6.1.5.4.2 Pulitura mediante macchina idropulitrice a pressione controllata

L'idropulitura risulterà particolarmente adatta per effettuare lavaggi su delle superfici non di particolare pregio e soprattutto non eccessivamente degradate o porose poiché la pressione del getto (4-6 atmosfere), in questo caso, potrebbe risultare troppo aggressiva e lesiva per il materiale ed implicare, sia l'eventuale distacco di parti deteriorate sia l'asportazione anche di porzioni sane di superficie. La procedura prevedrà l'esecuzione del lavaggio con getto di acqua, calda o fredda in riferimento alle

indicazioni della D.L., emesso tramite l'ausilio di un ugello erogatore distante dalla superficie in una misura mai inferiore a 5 cm o superiore a 20 cm; si procederà con la pulitura dall'alto verso il basso per delimitate campiture, così da riuscire ad asportare velocemente lo sporco ed evitare la sua eventuale penetrazione (per percolamento) nelle parti inferiori, dopodiché si terminerà con un risciacquo dell'intera superficie. Al termine delle operazioni di lavaggio è opportuno accertarsi che l'intervento non abbia provocato dei danni al materiale (erosioni, abrasioni ecc.) e che non siano presenti polveri trasportate verso il basso dal ruscellamento delle acque di lavaggio.
Considerata la quantità d'acqua impiegata, prima di iniziare le operazioni di pulitura si dovranno mettere in atto le precauzioni enunciate nell'articolo sulle generalità.

6.1.5.4.3 Pulitura mediante spray d'acqua nebulizzata

Un'alternativa alla pulitura con spray d'acqua deionizzata è la nebulizzazione del liquido tramite ugelli a cono vuoto (dotati di pinze posizionati a 30-40 cm dalla superficie) caratterizzati da un orifizio molto piccolo, (diametro tra i 0,41 e i 0,76 mm), che permette di invadere la superficie da trattare (obliquamente e quasi senza pressione) con una fitta nebbia di goccioline, del diametro di circa 1/10 mm. Sostanzialmente le precauzioni da prendere saranno le stesse del metodo precedentemente illustrato, questo sistema sarà valido soprattutto per rimuovere incrostazioni costituite da composti parzialmente idrosolubili; l'acqua impiegata potrà essere deionizzata ed additivata con tensioattivi neutri allo scopo di diminuire l'angolo di contatto e, rispetto allo spray d'acqua, presenterà il vantaggio di accentuare l'azione diluente della pulitura chimica proprio grazie all'azione nebulizzante delle goccioline. La nebulizzazione risulterà particolarmente adatta quando si tratterà di pulire pietre carbonatiche non troppo incrostate (meno adatta per pietre quarzo-silicatiche) e per interventi su calcari non troppo porosi, dove le sostanze da rimuovere non siano particolarmente tenaci, contrariamente, in presenza di depositi difficili da rimuovere, si completerà il ciclo di pulitura con impacchi o spazzole di saggina. La pulitura dei materiali porosi con acqua nebulizzata dovrà ridurre i tempi d'irrorazione della superficie (così da evitare l'assorbimento d'acqua in profondità) ripetendo, se necessario, l'intervento più volte. L'applicazione continua della nebulizzazione sulla superficie non dovrà, comunque, mai superare i 15 minuti consecutivi in modo da evitare che le murature s'impregnino eccessivamente (in condizioni "normali" il consumo d'acqua potrà essere valutato in 4l/ora per ugello). Tra i vari cicli di pulitura dovranno intercorrere ampie pause così da consentire al materiale il completo prosciugamento. I tempi d'applicazione saranno comunque in funzione della consistenza dei depositi e della natura del materiale; su calcari teneri l'intervento potrà durare meno rispetto a quello operato su quelli compatti. La pulitura mediante acqua nebulizzata si effettuerà in cantiere ricorrendo a specifica apparecchiatura e dovrà essere applicata, esclusivamente durante la stagione calda, mai con valori minimi della temperatura esterna inferiori a 17°C. Considerata la quantità d'acqua impiegata, prima di iniziare le operazioni di pulitura si dovranno mettere in atto le precauzioni enunciate all'articolo sulle generalità.

6.1.5.4.4 Pulitura mediante acqua atomizzata

Molto simile alla tecnica della nebulizzazione è la pulitura mediante acqua atomizzata con la differenza che, in questo caso, lo spruzzo d'acqua è costituito da goccioline ancora più piccole. Mediante l'uso d'apposite camere di atomizzazione, infatti, si ridurrà l'acqua in un aerosol costituito da un numero elevato di finissime goccioline che fuoriusciranno da ugelli connessi ai lati delle camere mediante condutture flessibili; in questo modo aumenterà l'azione solvente dell'acqua nei confronti dei sali solubili e dei leganti delle croste nere, mentre diminuirà l'azione meccanica che si limiterà ad un debole ruscellamento sulle superfici sottostanti. Si ricorrerà a questa tecnica ogni qualvolta si dovrà eseguire la pulitura su porzioni particolarmente delicate come: apparati decorativi, fregi, modanature ecc., e/o su superfici particolarmente degradate (decoese). La pulitura mediante l'atomizzazione sarà in grado di asportare dalle superfici lapidee (anche porose), di natura carbonatica, parte dei sali solubili, i depositi polverulenti e/o carboniosi. I tempi di applicazione sono più lunghi di quelli previsti per la nebulizzazione. Considerata la quantità d'acqua impiegata, prima di iniziare le operazioni di pulitura, si dovranno mettere in atto le precauzioni enunciate all'articolo sulle generalità.

6.1.5.4.5 Pulitura meccanica (spazzole, bisturi, spatole, ecc,)

La pulitura meccanica di superfici lapidee, comprende tutta una serie di strumenti specifici il cui impiego è in stretta relazione al grado di persistenza delle sostanze patogene che si dovranno asportare. Prima di procedere ad illustrare la gamma di utensili disponibili e le relative tecniche, è opportuno precisare che,

la riuscita delle operazioni di pulitura meccanica, sarà strettamente connessa all'abilità ed alla sensibilità dell'operatore che dovrà prestare particolare attenzione a non arrecare danni irreversibili al materiale (incisioni o segni). La pulitura meccanica consentirà la rimozione di scialbature, depositi ed incrostazioni più o meno aderenti alla superficie; a tal fine si potrà ricorrere a strumenti di vario tipo partendo dai più semplici come: spazzole di saggina o di nylon, bisturi, lame, raschietti, piccole spatole metalliche, sino ad arrivare ad utilizzare apparecchiature meccanizzate più complesse di tipo dentistico che, alimentati da un motore elettrico o pneumatico, consentiranno la rotazione di un utensile come ad esempio: microspazzolini in fibre vegetali o nylon (per asportare depositi più o meno aderenti), microfrese (atte all'asportazione di incrostazioni dure e di modeste dimensioni), micromole in gomma abrasiva (ovviano l'inconveniente di lasciare tracce da abrasione grazie al supporto relativamente morbido), microscalpelli su cui si monteranno punte in vidia di circa 5 mm di diametro (adatti per la rimozione di depositi calcarei), vibroincisori, apparecchi che montano punte a scalpello o piatte con diametro di circa 2-3 mm (eliminano incrostazioni molto dure e coese come scialbi, stuccature cementizie ecc.). La carta abrasiva fine (400-600 Mesh) o la pomice potranno essere impiegate in presenza di superfici piane o poco irregolari anche se, la bassa velocità di avanzamento che caratterizza questo sistema, implicherà tempi di lavoro troppo lunghi e, per questo, potrà essere applicato solo su porzioni limitate di materiale. In presenza di stuccature cementizie, o in casi analoghi, si potrà procedere alla loro asportazione ricorrendo all'uso di un mazzuolo e di uno scalpello (unghietto) anche se, considerato l'impatto che potrà avere tale operazione sul materiale, si consiglia di effettuare l'operazione in maniera graduale in modo da poter avere sempre sotto controllo l'intervento.
Avvertenze: questo tipo di pulitura potrà produrre variazioni morfologiche superficiali in funzione alla destrezza dell'operatore ed alle condizioni conservative della superficie mentre saranno assenti variazioni del colore delle superficie trattate da tale procedura.

6.1.5.4.6 Pulitura mediante impacchi

Le argille assorbenti, come la sepiolite e l'attapulgite, sono dei silicati idrati di magnesio, mentre la polpa di cellulosa è una fibra organica ottenuta da cellulose naturali (disponibile in fibre di lunghezza variabile da 40 a 1000 m); mescolate insieme all'acqua, questo tipo di sostanze, sono in grado di formare una sorta di fango capace di esercitare, una volta a contatto con le superfici lapidee e opportunamente irrorato con acqua (o con sostanze chimiche), un'azione, di tipo fisico, di assorbimento di liquidi in rapporto al proprio peso. La pulitura mediante impacchi risulterà vantaggiosa oltre che per l'asportazione dei sali solubili per la rimozione, dalle superfici lapidee, di strati omogenei di composti idrosolubili o poco solubili (come croste nere poco spesse, intorno a 1 mm), macchie originate da sostanze di natura organica, strati biologici (batteri, licheni e algali) inoltre, saranno capaci di ridurre le macchie di ossidi di rame o di ferro. Il vantaggio del loro utilizzo risiederà nella possibilità di evitare di applicare direttamente sulla superficie sostanze pulenti (in special modo quelle di natura chimica) che, in alcuni casi, potrebbero risultare troppo aggressive per il substrato. La tipologia d'impacco dipenderà dal grado di persistenza e dalla solvenza dello sporco da rimuovere, anche se si dovrà tenere presente che gli impacchi non risulteranno particolarmente adatti per asportare croste spesse e, in caso di materiali porosi e/o poco coesi sarà opportuno, al fine di non rendere traumatica l'operazione d'asportazione, interporre sulla superficie carta giapponese o klinex. Potrà essere conveniente, prima di applicare l'impacco operare lo "sgrassamento" e la rimozione d'eventuali incerature superficiali ricorrendo a dei solventi come acetone, cloruro di metilene ecc. e, dove risulterà possibile, effettuare un lavaggio con acqua (deionizzata o distillata) in modo da asportare i depositi meno coerenti ed ammorbidire gli strati carboniosi più consistenti. In presenza di efflorescenze si dovrà provvedere alla loro asportazione meccanica tramite lavaggio con acqua deionizzata e spazzolino morbido prima di procedere con l'operazione. In linea generale si dovrà preferire basse concentrazioni con conseguenti tempi di applicazione più lunghi rispetto ad impacchi con soluzioni elevate con tempi di applicazione brevi.

6.1.5.4.7 Pulitura mediante impacchi assorbenti a base di acqua (estrazione sali solubili)

L'impacco acquoso consisterà nell'applicazione, direttamente sulla superficie, (preventivamente umidificata con acqua distillata o deionizzata) di argille assorbenti (sepiolite o attapulgite con granulometrie comprese tra i 100 e i 200 Mesh) o polpa di carta (fibra lunga 600-1000 m) previa messa in opera, dove si renderà necessario, di klinex o fogli di carta giapponese indispensabili per interventi su superfici porose e/o decoese. La preparazione dell'impacco avverrà manualmente imbevendo con acqua deionizzata o distillata il materiale assorbente fino a che questo non assumerà una consistenza pastosa

tale da consentire la sua applicazione, con l'ausilio di spatole, pennelli, o, più semplicemente con le stesse mani in spessori variabili a seconda delle specifiche dettate dalla D.L. (2-3 cm per le argille, 1 cm per la polpa di carta). La permanenza dell'impacco sulla superficie sarà strettamente relazionata al caso specifico ma soprattutto farà riferimento alle indicazioni, dettate dalla D.L., basate su prove preventive effettuate su campioni (circa 10x10 cm). Il tempo di contatto (da pochi minuti a diverse ore) dipenderà alla concentrazione delle soluzioni impiegate (da 5% a 130%, alle soluzioni sature) dal tipo e dalla consistenza del degrado che dovrà essere rimosso. La plasticità dell'impacco potrà essere migliorata aggiungendo all'acqua e all'argilla quantità variabili di attapulgite micronizzata.
Gli impacchi dovranno essere eseguiti con temperature non inferiori a 10°C; se applicati durante un periodo caldo, o in presenza di vento, al fine di rallentare l'evaporazione del solvente, potranno essere protetti esternamente con strati di cotone o teli di garza imbevuti di acqua demineralizzata, coperti da fogli di polietilene muniti di un'apertura dalla quale verrà garantito l'inumidimento della superficie sottostante. La rimozione della poltiglia potrà essere eseguita quando questa, una volta asciutta, formerà una crosta squamosa ed incoerente tale da distaccarsi dal supporto poiché non più aderente alla superficie. I frammenti di pasta cadranno da soli o potranno essere rimossi con facilità aiutandosi con pennello o spatola. Il supporto dovrà essere lavato con acqua demineralizzata, nebulizzata a bassa pressione in modo da riuscire ad asportare tutto il materiale assorbente aiutandosi, se necessario, anche con spazzole e pennelli di setola di nylon morbidi. Sia l'attapulgite che la sepiolite saranno in grado di assorbire una grande quantità di liquidi in rapporto al loro peso (un kg di attapulgite è in grado di assorbire 1,5 kg d'acqua senza rigonfiare); l'attapulgite riuscirà ad assorbire, oltre l'acqua, anche gli oli. Le argille assorbenti, rispetto alla polpa di cellulosa, presenteranno l'inconveniente di sottrarre troppo rapidamente l'acqua dalle superfici trattate. In presenza di pietre molto porose potrà essere indicato ricorrere alla polpa di cellulosa (più facile da rimuovere rispetto alle argille).

6.1.5.4.8 Approccio alla pulitura mediante solventi

La scelta del solvente adatto alla rimozione di una certa sostanza richiederebbe, di norma, l'esatta conoscenza della natura chimica del materiale da disciogliere; nel caso in cui si disponga di tale conoscenza preliminare all'intervento, sarà sufficiente utilizzare il Triangolo delle Solubilità dei solventi così da arrivare immediatamente ad una possibile, quanto idonea, soluzione. Nel caso in cui l'operatore che si accingerà ad eseguire la pulitura non abbia la piena conoscenza della natura del materiale da rimuovere, sarà necessario eseguire delle prove campione su la superficie da rimuovere. I suddetti test, eseguiti dietro specifica autorizzazione della D.L., dovranno verificare, con delle miscele solventi standard a parametri di solubilità noti (potrà, per semplicità, essere considerato solo uno dei tre parametri ad es. la fd ovvero la forza di dispersione), il valore necessario per solubilizzare il materiale ovvero la vernice in oggetto: in accordo col valore trovato, verrà scelto il solvente adeguato per la pulitura. Il pratica si dovranno eseguire delle modeste tassellature di prova partendo sempre dalla miscela (ovvero dal solvente) con valore più basso per poi passare alla successiva fino a quando se ne troverà una che solubilizzerà il soluto in questione. Stabilito, in questo modo il parametro spia si potrà compiere la scelta del solvente (o più spesso della miscela di solventi ad es. 1 parte di white spirit e 3 parti di trielina per asportare depositi grassi di oli e cere) avente il valore ricercato. La selezione, pertanto sarà indirizzata dalla tabella dei parametri di solubilità nelle immediate vicinanze del valore del parametro scelto determinato dalla prova-campione. In linea generale, la scelta dovrà ricadere su un solvente il meno tossico possibile, nel caso tale solvente non dovesse esistere, il valore spia dovrà essere riprodotto mediante miscela di solventi (per semplicità operativa converrà operare verso miscele binarie).
La scelta dei solventi, sia quando sarà nota la natura del soluto, sia quando si dovrà ricavare mediante prove campione, rappresenta di norma un compromesso tra esigenze diverse quali il potere solvente, la stabilità, la non corrosività, la tossicità e l'infiammabilità. Considerando i parametri di solubilità (ovvero fs forze di dispersione tipo apolari, fp forze di tipo polari e fh forze di legame a Idrogeno) dei solventi organici sarà, pertanto, consigliabile sostituire un solvente organico con un altro solvente o una miscela di solventi la cui terna di parametri di solubilità sia analoga a quella del solvente da sostituire, specialmente se questo ultimo si rileva molto tossico. L'utilizzo di solventi gelificanti nelle operazioni di pulitura di superfici policrome sarà da preferire dal momento che consentirà di ottenere un'azione più controllata e selettiva sullo strato da rimuovere, oltre ad una minore volatilità dei solventi stessi, e maggiore sicurezza per l'operatore.
Specifiche sui materiali: per utilizzare, manipolare e/o conservare i suddetti prodotti si dovrà, obbligatoriamente, fare e riferimento a quanto indicato sulle relative etichette e schede di sicurezza. I prodotti dovranno, inoltre, essere ad esclusivo uso di personale professionalmente qualificato. In ogni

caso dovranno sempre essere utilizzati i dpi (dispositivi di sicurezza individuali) adeguati a protezione della pelle, degli occhi, del viso e delle vie respiratorie.

6.1.5.4.9 Pulitura mediante impacchi assorbenti a base di sostanze chimiche

In presenza di sostanze patogene particolarmente persistenti (croste poco solubili) gli impacchi potranno essere additivati con dosi limitate di sostanze chimiche, in questo caso l'operazione dovrà essere portata a compimento da personale esperto che prima di estendere il procedimento a tutte le zone che necessiteranno dell'intervento, eseguirà delle limitate tassellature di prova utili a definire, con esattezza, i tempi di applicazione e valutare i relativi effetti. Le sostanze chimiche, a base di solvente o di sospensioni ad azione solvente, con le quali si potranno additivare gli impacchi dovranno avere una limitata tossicità, bassa infiammabilità, adeguata velocità di evaporazione e una composizione pura. Un solvente troppo volatile non riuscirà a soluzionare in tempo il deposito così come un solvente con alto punto d'evaporazione ristagnerà sulla superficie. Si potrà ricorrere a prodotti basici o a sostanze detergenti quali saponi liquidi neutri non schiumosi diluiti nell'acqua di lavaggio. Le sostanze a reazione alcalina più o meno forte (come l'ammoniaca, i bicarbonati di sodio e di ammonio) saranno utilizzate soprattutto per saponificare ed eliminare le sostanze grasse delle croste a legante organico e, in soluzione concentrata, saranno in grado di attaccare incrostazioni scure spesse e scarsamente idrosolubili. I detergenti saranno in grado di diminuire la tensione superficiale dell'acqua incrementandone, in questo modo, l'azione pulente; l'utilizzo dei detergenti consentirà di stemperare le sostanze organiche (oli e grassi), di tenere in sospensione le particelle di depositi inorganici non solubilizzati o disgregati, di compiere un'azione battericida presentando il vantaggio di poter essere asportati insieme allo sporco senza lasciare alcun residuo.
Per asportare croste nere di piccolo spessore (1-2 mm) uno dei formulati che, se non diversamente indicato dalla D.L., potrà essere utilizzato si comporrà di:

- 1000 cc di acqua deionizzata
- 50 g di carbossimetilcellulosa (serve per dare consistenza tissotropica all'impasto)
- 30 g di bicarbonato di sodio (NaHCO3)
- 50-100 g di EDTA (sale bisodico).

Il tempo di contatto potrà variare secondo i casi specifici nel caso in cui la D.L. riterrà opportuno prolungarlo nel tempo (sulla base di prove preventive su tasselli di materiale campione), si dovrà provvedere alla copertura dell'area interessata con fogli di polietilene in modo da impedire l'evaporazione dell'acqua presente nel composto. Una volta rimosso il composto, si dovrà procedere alla pulitura con acqua deionizzata aiutata, se si riterrà necessario, con una leggera spazzolatura. L'EDTA bisodico è particolarmente efficace nella rimozione di patine di gesso, generate da 120 solfatazioni e carbonato di calcio legati alla presenza di scialbi o ricarbonatazioni superficiali, L'EDTA tetra sodico risulterà invece efficace nella rimozione di patine composte da ossalato di calcio.
In alternativa si potrà utilizzare un impacco leggermente diverso denominato AB 57 composto nel seguente modo:

- 1000 cc di acqua deionizzata
- 60 g di carbossimetilcellulosa
- 50 g di bicarbonato di sodio (NaHCO3)
- 30 g di bicarbonato di ammonio (NH4HCO3)
- 25 g di EDTA (sale bisodico)
- 10 g di Neodesogen (sale di ammonio quaternario) al 10%

Rispettando la composizione si avrà una soluzione il cui pH sarà di circa 7,5 (sarà, in ogni caso, sufficiente che il Ph non superi il valore di 8 al fine di evitare pericolosi fenomeni di corrosione dei calcarei e l'eventuale formazione di sotto prodotti dannosi); la quantità di EDTA potrà variare fino ad un massimo di 100-125 g alla miscelazione potranno essere aggiunte ammoniaca o tritanolammina (liquido limpido, viscoso, molto igroscopico) allo scopo di migliorare la dissoluzione di componenti "grassi" presenti nella crosta. Anche in questo caso ad operazione avvenuta si renderà indispensabile un lavaggio con acqua deionizzata accompagnato, se si riterrà necessario, da una blanda azione meccanica di spazzolatura.

Per la rimozione di ruggine dalle superfici lapidee il reagente utilizzato sarà diverso a seconda se si ritratterà di operare la pulitura su rocce calcaree o su rocce silicee; le macchie di ferro, su queste ultime, si potranno rimuovere mediante acido fosforico e fosfati, floruri o citrati mentre, sulle rocce calcaree, si potrà ricorrere a una soluzione satura di fosfato di ammonio (con pH portato a 6 per aggiunta di acido fosforico) facendo attenzione a limitare al minimo il tempo di contatto. È buona norma, prima di applicare gli impacchi sgrassare la superficie da pulire e, al fine di limitare la diffusione del ferro all'interno del materiale, applicare i primi impacchi su di un'area doppiamente estesa rispetto a quella dell'intervento e, quelli successivi, limitandosi alla parte interessata dalla patologia.
Avvertenze: questo tipo di pulitura comporterà inevitabilmente un blando effetto di corrosione delle superfici calcaree soprattutto in avanzato stato di degrado, ciò è dovuto principalmente alla presenza di agenti complessati del calcio all'interno del formulato AB57. La pulitura con impacco chimico aumenterà, inoltre leggermente l'assorbimento capillare di acqua in relazione all'effetto di corrosione corticale esaminato in precedenza. In alcuni casi, inoltre, la pulitura chimica potrà presentare una leggere sbiancatura delle superfici trattate.

6.1.5.4.10 Pulitura mediante impacchi assorbenti a base di carbonato d'ammonio

Il Carbonato e il Bicarbonato di Ammonio (veicolati nella maggior parte dei casi con impacchi di polpa di cellulosa) sono sali solubili in acqua, ai quali si potrà ricorrere in percentuali che varieranno da 5% a 100%, secondo i casi; potranno essere utilizzati sia da soli che in composti e, non di rado, a questa tipologia di impacchi si potranno aggiungere resine a scambio ionico con effetto solfante applicate in seguito a miscelazione con acqua demineralizzata in rapporto variabile, in base alla consistenza finale che si vorrà ottenere per effettuare il trattamento (i tempi di applicazione sono, anche in questo caso, da relazionarsi ad opportuni test preventivi).
Il Carbonato e il Bicarbonato di Ammonio decompongono spontaneamente originando prodotti volatili (di norma questi sali risulteranno attivi per un lasso di tempo di circa 4-5 ore), la liberazione di ammoniaca conferirà al trattamento proprietà detergenti, mentre l'alcalinità (maggiore per il Carbonato che per il Bicarbonato) consentirà una graduale gelificazione di materiale di accumulo e vecchie patine proteiche e lipidiche, consentendone la rimozione dalla superficie. Questi sali eserciteranno, inoltre, un'azione desolfatante, riuscendo a trasformare il gesso, eventualmente presente sul supporto, in Solfato di Ammonio più solubile e facilmente asportabile con lavaggio acquoso. Se il materiale da asportare presenterà un'elevata percentuale di gesso, la concentrazione in acqua del carbonato o bicarbonato dovrà essere di tipo saturo (circa il 15-20% di sale in acqua deionizzata) mentre, per gli altri casi, basterà raggiungere il pH necessario (9 per il carbonato, 8 per il bicarbonato) con soluzioni meno sature (5-7% in acqua deionizzata). L'uso del Bicarbonato d'Ammonio (o di sodio) sarà sconsigliato nel caso di interventi su materiali particolarmente degradati, specie per i marmi (nei quali si può avere una facile corrosione intergranulare e decoesione dei grani di calcite superficiale) e i calcari sensibilmente porosi dove potrà incontrare difficoltà nel rimuovere i residui dell'impacco o per rimuovere patine e croste su superfici policrome dipinte a secco. In presenza di efflorescenze visibili sarà utile un'anticipata rimozione meccanica delle stesse, allo scopo di evitare la loro solubilizzazione e conseguente compenetrazione in seguito alla messa in opera dell'impacco.
Esempi di impasti: un impasto base per la rimozione di patine tenaci, fissativi o pitturazioni eseguite con colori più o meno resistenti sarà composto da: pasta di carta a fibra media-grossa (granulometria 200-600 m, metà della quantità di polpa di carta potrà essere sostituita con Sepiolite), carbonato di ammonio al 20-25% (soluzione satura e acqua deionizzata o demineralizzata in rapporto 1:2), in alternativa si potrà utilizzare carbonato di ammonio in opportuna diluizione. La validità dell'impacco dovrà, in ogni caso, essere testata preventivamente su tasselli-campione, indicativamente il tempo di contatto potrà variare tra i 10 e i 45 minuti. La concentrazione della sostanza attiva non dovrà essere molto alta così da garantire all'impacco un'azione prolungata nel tempo e in profondità. Per pitturazioni eseguite con colori poco resistenti o delicati potrà essere utilizzata polpa di cellulosa con fibre corte (0-40 m) o carbossimetilcellulosa (così da formare un impasto semitrasparente morbido e pennellabile) abbassando i tempi di applicazione (che potranno oscillare dai 5 ai 20 minuti) così da evitare che l'impacco agisca troppo in profondità ed eserciti solo azione pulente in superficie. In presenza di pigmenti deboli potrà essere necessario sostituire il carbonato con il bicarbonato di ammonio con l'eventuale riduzione delle concentrazioni e dei tempi di contatto (potranno essere sufficienti anche solo pochi minuti).
Orientativamente impacchi realizzati con pasta di cellulosa a macinazione medio-grossa (200-1000 m) verranno impiegati con tempi di contatto relativamente lunghi (10-60 minuti) e con sostanza attiva (carbonato o bicarbonato di ammonio) in basse concentrazioni così da dar modo all'impacco di adire più

a lungo e più in profondità. Impacchi invece realizzati con grana fine o finissima (00-200 m) verranno impiegati con tempi di contato più rapidi (5-20 minuti) e con sostanza attiva in bassa diluizione oppure in soluzione satura, così da evitare all'impacco di agire troppo in profondità garantendo una pulitura più delicata.
Specifiche sui materiali: si rimanda al capitolo 3 del presente capitolato.
Avvertenze: l'applicazione degli impacchi chimici dovrà essere fatta dal basso verso l'alto in modo da ovviare pericolosi ed incontrollabili fenomeni di ruscellamento e al fine di ogni applicazione si procederà all'asportazione di ogni traccia di sostanza chimica ricorrendo sia ad un accurato risciacquo manuale con acqua demineralizzata sia, se indicato dalla scheda tecnica del prodotto, all'ausilio di apposite sostanze neutralizzatrici. I vantaggi degli impacchi, indipendentemente dalla tipologia, risiedono nella loro non dannosità, nel basso costo (le argille sono riutilizzabili previo lavaggio in acqua) e nella facilità di messa in opera, non solo ma se si userà una miscela di polpa di carta più argille assorbenti (in rapporto 1:1) si potranno sfruttare le caratteristiche migliori di entrambe (l'impacco che ne deriverà dovrà presentarsi morbido e malleabile tale da permettere l'applicazione sulle zone interessate senza cadute di materiale o percolazione di liquido in eccesso sulle zone limitrofe), per contro gli svantaggi sono la lentezza dell'operazione e la loro relativa non controllabilità.

6.1.5.4.11 Pulitura mediante impacchi assorbenti a base di resine a scambio ionico

Il pulitore a scambio cationico (descialbante) funziona come agente di pulitura nei confronti di scialbature e incrostazioni calcaree "sequestrando" ioni Calcio al supporto cui viene applicato in modo lento e delicato, garantendo, pertanto, un buon controllo del grado di pulitura. Il pulitore risulterà facilmente disperdibile in acqua demineralizzata o distillata con la quale, allorché venga miscelato per 1/7-1/8 del suo peso (ovvero con altro rapporto a secondo della consistenza finale descritta negli elaborati di progetto), fornisce un impasto facilmente applicabile a spatola su superfici con qualsiasi orientamento; con quantitativi d'acqua leggermente superiori si otterranno impasti più scorrevoli applicabili a pennello.
Le resine a scambio anionico (desolfatante) risulteranno invece attive nei confronti di gesso e solfati, derivati dall'aggressione da inquinamento atmosferico, su materiali lapidei di origine sia naturale sia artificiale quali: marmi, pietre, malte, intonaci, affreschi o pitture murali. Al fine di ottenere un impasto facilmente applicabile a spatola su superfici di qualsiasi orientamento sarà necessario disperdere, orientativamente, 1 parte in peso di resina in 1 parte in peso di acqua deionizzata o distillata. Quantitativi maggiori di acqua (1,2-1,5 parti in peso), consentiranno applicazioni a pennello o con erogatori a spruzzo. In particolari situazioni applicative e sempre dietro specifica indicazione della D.L. potranno essere ammesse anche soluzioni di carbonato di ammonio sino al 10% p/p, sempre preparate con acqua deionizzata o distillata; tali impasti dovranno essere messi in opera subito dopo la loro preparazione. Se si utilizzeranno impasti con soluzioni di carbonato di ammonio, sarà necessario accertare ed di conseguenza proteggere l'eventuale presenza di parti infisse o di pigmenti a base di rame.
In entrambi i casi al fine di migliorare il trattamento, sarà, consigliabile operare, sulla superficie da trattare, un preventivo trattamento di umidificazione con acqua demineralizzata ovvero distillata, fermo restando che le superfici da trattare dovranno essere liberate da eventuali depositi di polvere o detriti di qualsiasi genere. L'azione del prodotto si esplica sino a che l'impasto rimarrà sufficientemente bagnato, per cui, se necessario, dovrà essere cura dell'appaltatore proteggere gli impacchi dagli essiccamenti troppo rapidi con fogli di polietilene od altri film plastici. Dovranno, in ogni caso essere evitate temperature inferiori ai 10°C e superiori ai 30°C. Se non diversamente specificato negli elaborati di progetto dovranno essere utilizzati impasti miscelati entro la stessa giornata lavorativa.
Sia le quantità di acqua, ottimali per la consistenza voluta dell'impasto, che la durata ed il numero delle applicazioni dovranno, necessariamente, essere ricercati di volta in volta, a seconda dei problemi di pulitura da affrontare, effettuando prove preliminari di trattamento su zone ridotte e tipologicamente significative delle superfici. I suddetti campioni dovranno essere eseguiti dall'appaltatore sotto stretto controllo della D.L.
Trascorso il tempo di trattamento ritenuto utile, l'impasto, o meglio il suo residuo dall'evaporazione, potrà essere rimosso per azione meccanica blanda, ad esempio con spazzolatura, combinata o meno ad una aspirazione. Nel caso in cui l'impacco fosse stato preservato con una pellicola, questa dovrà essere staccata per prima e la rimozione dei residui iniziata dopo un opportuno tempo di asciugamento. La pulitura della superficie potrà essere completata, se prescritto dalla D.L., mediante una spugnatura con acqua deionizzata. Se necessario, il trattamento potrà essere ripetuto, in linea di principio indefinitamente, sino all'ottenimento del risultato più soddisfacente.

Avvertenze: le resine a scambio ionico tipo cationico hanno caratteristiche acide, pertanto dovranno essere evitati con cura il contatto con la pelle, con le mucose, con gli occhi ed assolutamente non andrà ingerito tale prodotto. L'impasto, quando diventa secco e polverulento, diventa ancor più pericoloso poiché potrebbe essere facilmente inalato ed entrare negli occhi.

6.1.5.4.12 Pulitura mediante impacchi assorbenti a base di enzimi

La pulitura con l'utilizzo di enzimi rappresenta la migliore alternativa all'utilizzo di acidi e basi per l'asportazione idrolitica di sostanze filmogene invecchiate quali ridipinture o patinature proteiche, grasse o polisaccaridiche su superfici policrome. Il loro utilizzo rappresenta una scelta di sicurezza sia per l'operatore (poiché adopererà sostanze prive di esalazioni tossiche o irritanti) sia per l'opera (gli acidi e le basi si rilevano sovente non sufficientemente selettivi nei confronti dello specifico substrato da asportare). Una delle caratteristiche principali degli enzimi risiede appunto nell'elevata specificità per il substrato (fondamentale nel restauro di superfici policrome) ovvero un enzima che agisce, in un data reazione, su un determinato fondo, non sarà in grado di catalizzare nessuna altra reazione chimica vale a dire non potrà modificare una sostanza diversa dal substrato, di conseguenza, l'operazione di pulitura, non potrà intaccare le parti del dipinto non interessate dalla pulitura. La seconda caratteristica esclusiva degli enzimi, è l'alta attività catalitica, ossia limitate molecole enzimatiche sono in grado di operare su quantità di substrato molto maggiori di quelle trasformabili da qualunque altra sostanza, senza perdere l'efficacia.
La procedura operativa prevedrà la messa in opera a tampone o a pennello e previo riscaldamento in bagno d'acqua a 30-40°C di un principio enzimatico (Lipasi, Proteasi o Amilasi scelto in base alla sostanza da rimuovere) supportato da un gel acquoso a pH noto e costante (ad es. idrossi metil-propil cellulosa). Trascorsi alcuni minuti si procederà alla rimozione a secco, la superficie dovrà essere lavata con una prima soluzione acquosa di tensioattivo (ad es. bile bovina al 0,2%, e un tensioattivo non ionico al 1-2% o saliva artificiale allo 0,25%), a questo primo lavaggio ne dovrà seguire un secondo con tampone acquoso e, passate 4-5 ore dal trattamento un terzo lavaggio finale con idrocarburi leggeri (ad es. essenza di petrolio dearomatizzato o white spirit).

6.1.5.4.13 Pulitura mediante apparecchi aeroabrasivi (sistemza jos e rotec)

La pulitura mediante apparecchi aeroabrasivi potrà essere impiegata al fine di rimuovere dalle superfici lapidee particellato atmosferico, incrostazioni calcaree, croste nere, graffiti, alghe, muschi e licheni. Un metodo di pulitura aeroabrasiva è il sistema Jos che, sfruttando una spirale di tipo elicoidale a bassissima pressione (0,1–1 bar) consentirà di operare interventi di pulitura, sia a secco (utilizzando aria e inerti di varia granulometria) che ad umido (impiegando aria, inerti e bassi quantitativi di acqua che variano da 5-60 l/h in base al tipo di ugello utilizzato e allo sporco da rimuovere). Questo sistema potrà essere utilizzato per la pulitura di ogni tipo di pietra naturale, granito, arenarie, marmo e travertino. La scelta degli inerti verrà fatta in base al tipo ed alla consistenza della sostanza patogena da asportare in ogni caso si tratterà sempre di sostanze neutre non tossiche con granulometria di pochi micron (da 5 a 300 micron) e con durezza che potrà variare da 1–4 Mohs utilizzati, talvolta, con spigoli arrotondati, così che si potranno ovviare fenomeni di microfratture, forti abrasioni o modificazioni delle alterazioni del materiale lapideo. Tra gli inerti più adatti al caso troveremo: il carbonato di calcio, bianco di Spagna, gusci di noce, noccioli, polvere di vetro, granturco macinato, pula di riso. Si procederà con la proiezione a vortice elicoidale degli inerti che colpiranno la superficie seguendo più angoli d'incidenza secondo direzioni subtangenziali. La distanza che dovrà intercorrere tra l'elemento di immissione (ugello) e il materiale varierà normalmente tra i 35 cm e i 45 cm. Il sistema Jos eviterà l'insorgenza di un'azione abrasiva sul materiale, poiché la pressione dell'aria compressa diminuirà approssimativamente in proporzione al quadrato della distanza dall'ugello, mentre la rotazione rimarrà inalterata.
Per superfici molto porose, o molto deteriorate, sarà indicato il sistema Jos a secco applicato ad una distanza dal supporto di circa 40-45 cm con una pressione di impatto non superiore agli 1,5 bar; se dovranno essere pulite superfici di marmo, granito e travertino si utilizzerà carbonato di calcio come inerte (in grani da 300 mm di diametro emessi da una distanza di circa 30-40 cm con pressione dell'impianto pari a 2 bar in modo che, l'impatto sulla pietra, sia pari a 0,4-0,5 bar).
Il sistema Jos a umido sarà impiegato per la pulitura di superfici non eccessivamente porose, così da evitare l'insorgenza di fenomeni di degrado legati all'infiltrazione in profondità d'acqua. Si utilizzerà acqua lievemente dura per la pulitura di calcarei teneri, acqua dolce sarà utilizzata per la pulitura di pietre silicee mentre, per rocce silicatiche e graniti, s'impiegherà acqua deionizzata. In ogni caso il consumo di acqua sarà in relazione al tipo e alle dimensioni dell'ugello utilizzato (per ogni 2 m² di

superficie pulita: ugello piccolo 1 l, ugello standard 6 l); occorrerà sempre procedere con estrema cautela e previa analisi delle caratteristiche intrinseche della pietra da trattare in modo da evitare interventi troppo aggressivi che potrebbero implicare sia l'erosione del materiale sia, un'eccessiva, quanto dannosa, impregnazione di acqua.
In alternativa al sistema Jos si potrà ricorrere al sistema Rotec caratterizzato da un mini vortice rotante. Particolarmente adatto per puliture di manufatti delicati (sculture, rilievi, ceramiche ecc.) potrà essere utilizzato a secco, a nebulizzazione (l'ugello erogherà 0,5 l/h di acqua) o a umido (l'ugello erogherà da 1 a 3 l/h di acqua). L'inerte e l'ugello sono, anche in questo caso come per il sistema Jos, regolabili (la pressione d'impatto sul materiale non supera i 0,2-0,4 bar).

6.1.5.4.14 Pulitura mediante microsabbiatura di precisione

La microsabbiatura di precisione prevedrà la rimozione di depositi spessi coerenti ed aderenti alla superficie ricorrendo a polveri abrasive sospese in un getto d'aria compressa diretto sulla superficie per mezzo di una lancia metallica. Sarà opportuno evitare l'utilizzo di macchinari che non consentiranno una bassa pressione d'esercizio (pressione del getto variabile a seconda dei casi da 0,3 a 6 bar), in special modo su superfici particolarmente degradate. I materiali lapidei sui quali si potrà applicare questo sistema di pulitura dovranno, infatti, presentare uno stato conservativo relativamente buono, dovranno essere sufficientemente compatti, così da poter resistere all'azione abrasiva. La microsabbiatura potrà essere applicata su materiali di natura carbonatica e silicatica e, con le dovute precauzioni, in tutte quelle circostanze per le quali non sarà consentito ricorrere a tecniche che comportino l'impiego di acqua (ad esempio in presenza di murature particolarmente umide), per quanto concerne le pietre calcaree tenere sarà opportuno procedere con estrema cautela poiché l'intervento potrebbe alterare la natura del materiale, mentre si sconsiglierà la sabbiatura su pietre molto porose visto che, l'inerte impiegato, potrebbe ristagnare all'interno del materiale.
Al fine di garantire la riuscita dell'intervento, sarà opportuno effettuare analisi e prove su materiale campione in modo da calibrare bene i termini dell'operazione così da poter ovviare irreversibili inconvenienti come l'insorgenza di scalfitture, abrasioni sulla superficie o distacchi localizzati di materiale. Le prove sul campione di materiale dovranno consentire di bilanciare tutti i fattori che incideranno sull'operazione come: la tipologia e la quantità del materiale abrasivo da impiegare, la pressione del getto, il tipo di ugello, la distanza che dovrà intercorrere tra ugello e superficie, rapporto aria-abrasivo ed i tempi di applicazione. La microsabbiatura dovrà evitare il coinvolgimento delle parti di materiale sane presenti sotto le incrostazioni. L'inerte scelto dovrà essere una polvere chimicamente neutra (polveri vegetali o abrasivi minerali) di dimensioni ridotte e preferibilmente di forma arrotondata come ad esempio: frammenti minutissimi di noccioli di frutta (albicocca), sabbie di fiume setacciate, ossidi di alluminio, polveri finissime di silicati naturali ecc. La granulometria potrà variare tra i valori minimi di 10-25 mm e i valori massimi di 40-60 mm in relazione alla natura stessa della polvere abrasiva, alla consistenza del materiale e al tipo di sporco da asportare. Al fine di riuscire a non danneggiare la superficie durante le operazioni di sabbiatura sarà opportuno variare la granulometria e tipologia dell'inerte (dimensione, forma e peso specifico) per fasi successive, soprattutto dopo l'asportazione dei depositi più consistenti prima di procedere alla finitura della superficie. La pressione del getto non dovrà mai superare i 3-4 bar considerato che con tale forza di impatto sarà possibile asportare depositi di spessore variabile tra 1-2 mm.
L'operazione di microsabbiatura dovrà comunque arrestarsi se durante l'intervento si riscontreranno: parti localizzate di materiali dove i depositi risulteranno particolarmente coesi tra loro, residui di trattamenti antichi e pellicole di ossalato.
In ognuno di questi casi la pulitura si limiterà ad alleggerire i depositi e non ad asportarli, visto che una prolungata insistenza potrebbe provocare il distacco del materiale. L'erogazione del getto dovrà avvenire in modo tale che l'operatore sia in grado, per tutta la durata dell'intervento, di orientare l'ugello (di dimensione compresa tra 0,2 e 1,8 mm) manualmente circoscrivendo così l'operazione alle sole aree interessate; l'operatore dovrà, inoltre, accertarsi che l'erogazione del flusso sia sempre costante e che l'ugello non si sia usurato. Se la microsabbiatura sarà eseguita in presenza di elevati tenori di umidità ambientale occorrerà tenere sotto stretto controllo l'apparecchiatura visto che i granuli di abrasivo potrebbero compattarsi ostruendo, in questo modo, l'ugello; per ovviare tale inconveniente potrebbe risultare utile dotare l'apparecchiatura di un apposito deumidificatore.
Avvertenze: questo tipo di pulitura comporta variazioni morfologiche superficiali in funzione della destrezza dell'operatore, alla scelta della polvere abrasiva in rapporto alla pressione di uscita ed alle condizioni conservative del manufatto. La superficie pulita con microsabbiatura si presenterà maggiormente assorbente e "sbiancata".

6.1.5.4.15 Pulitura a secco con spugne wishab

Questo tipo di pulitura, potrà essere eseguita su superfici perfettamente asciutte e non friabili, sarà utilizzata per asportare depositi superficiali relativamente coerenti ed aderenti alla superficie d'apparecchi in pietra, soffitti lignei, affreschi, pitture murali, carte da parati ecc. mediante l'utilizzo di particolari spugne costituite da due parti: una massa di consistenza più o meno morbida e spugnosa (secondo del tipo prescelto), di colore giallo, supportata da una base rigida di colore blu. L'utilizzo di queste spugne consentirà di asportare, oltre ai normali depositi di polvere, il nero di fumo causato da candele d'altari e da incensi mentre non saranno particolarmente adatte per rimuovere un tipo di sporco persistente (ad es. croste nere) e sostanze penetrate troppo in profondità. La massa spugnosa è esente da ogni tipo di sostanza dannosa, presenta un pH neutro e contiene saktis (sorta di linosina), lattice sintetico, olio minerale, prodotti chimici vulcanizzati e gelificanti legati chimicamente. L'intervento di pulitura risulterà estremamente semplice: esercitando una leggera pressione (tale da produrre granuli di impurità) si strofinerà la superficie da trattare (con passate omogenee a pressione costante) con la spugna seguendo sempre la stessa direzione dall'alto verso il basso, partendo dalle aree più chiare passando, successivamente, a quelle più scure; in questo modo lo sporco e la polvere si legheranno alle particelle di spugna che si sbriciolerà con il procedere dell'operazione senza lasciare rigature, aloni o sbavature di sporco (grazie alla continua formazione di granuli si avrà anche l'auto pulitura della spugna). In presenza di sporco superficiale particolarmente ostinato l'intervento potrà essere ripetuto; a pulitura ultimata si procederà con la spazzolatura, mediante scopinetti in saggina o pennelli e spazzole di nylon a setola morbida, in modo da eliminare i residui del materiale spugnoso.
Avvertenze: in caso di pulitura di superfici dipinte, al fine di evitare l'asportazione del pigmento polveroso e disgregato oppure di quelli più deboli (azzurri, verdi, tinte scure) sarà consigliabile operare, prima della procedura di pulitura, un sistematico intervento di preconsolidamento.

6.1.5.4.16 Pulitura laser

L'apparecchiatura selettiva Laser (Light Amplification by Stimulated Emission of Radiation) ad alta precisione è utile per asportare depositi carbogessosi da marmi e da materiali di colore chiaro, oltre che depositi e patine superficiali da legno, bronzo, terrecotte ed intonaci. Nel meccanismo di rimozione, da parte del laser, delle sostanze estranee dalle superfici intervengono più meccanismi in funzione d'altrettante condizioni operative scelte. In buona sostanza si tratta di automatismi che prevedono un assorbimento selettivo dell'energia dell'impulso laser da parte dei degradi superficiali di colore scuro, con una successiva evaporazione di materia e con la rottura dei legami chimici: questo si tradurrà in una distruzione delle molecole che formano i depositi ed in una conseguente loro rimozione. Il piano interessato viene colpito dal raggio per spessori di pochi micron; il substrato sottostante non viene intaccato in quanto, normalmente, esprime un coefficiente di assorbimento più basso (la superficie chiara, riportata alla luce riflette il raggio laser interrompendo il funzionamento dell'apparecchio e in tal modo non si surriscalda). Il laser offre l'opportunità di rispettare integralmente la patina di materiali grazie alla sua assoluta selettività; può, infatti, asportare anche solo pochi micron. Altro fattore a favore di questa tecnica è l'assoluta mancanza di aditivi chimici, che potrebbero, in qualche modo, aggredire la pietra, e la possibilità di intervenire (senza effettuare preconsolidamento) anche su elementi particolarmente decoesi o preventivamente trattati con resine sintetiche, o altre sostanze consolidanti e protettive.
I parametri che dovranno, necessariamente, essere calibrati (dall'operatore in accordo con la D.L.) prima dell'inizio della procedura di pulitura sono:

- lunghezza d'onda;
- regolazione dell'emissione di energia in rapporto alla lunghezza d'onda scelta;
- modulazione della frequenza di emissione dell'impulso graduabile in termini di colpi al secondo;
- focalizzazione del raggio sulla superficie del manufatto da pulire.

Una volta calibrati i parametri dell'apparecchiatura laser, la maggior o minor focalizzazione sul supporto, permetterà l'aumento o la diminuzione della densità di energia sulla superficie e di conseguenza sarà regolato l'effetto ablativo. Il sistema di regolazione permetterà, pertanto il controllo della pulitura laser e la calibrazione della forza del metodo in funzione dei depositi da eliminare e dello stato di conservazione della superficie che dovrà essere pulita. La scelta di una durata molto breve dell'impulso (inferiore a 8 ns) permetterà di eviterà le "bruciature" superficiali e limiterà notevolmente

l'ingiallimento delle superficie, questo ultimo fenomeno potrà essere, in ogni caso risolto mediane blando lavaggio con spugna o tampone imbevuto di acqua distillata.
In funzione dei risultati preliminari forniti dai test-campione di pulitura, l'operatore, in accordo con la D.L. sceglierà il livello di densità di energia ottimale con il quale si condurrà in quella specifica area l'operazione di pulitura. In questo modo sarà possibile operare progressivamente e controllare precisamente la rimozione dei depositi fino alla superficie del manufatto.
In fase operativa, dovranno essere attentamente verificati, i tempi di esposizione, la lunghezza d'onda e l'energia di impulso del laser utilizzato; risulta pertanto importante effettuare un'appropriata selezione delle condizioni di lavoro in riferimento al substrato, al tipo di materiale lapideo ed al tipo di deposito coinvolti nei singoli casi di pulitura.
Dovranno, quindi, essere eseguite analisi conoscitive preliminari oltre che del supporto anche del deposito, oltre ad una serie di saggi di pulitura identificando eventuali porzioni pigmentate.
Nell'usare questa tecnica è consigliabile bagnare preventivamente la superficie oggetto di intervento sia per esaltare le parti scure e di conseguenza amplificare l'assorbimento della radiazione facilitando l'asportazione dello sporco, sia per attenuare la grande quantità di residui carboniosi e fumi (dannosi per l'operatore) che si producono in una operazione di questo tipo.
Dispositivi di sicurezza: i sistemi minimi di sicurezza per operare con strumenti laser saranno:

– la zona di lavoro del laser dovrà essere segnalata da apposito segno grafico;
– l'operatore e le persone eventualmente presenti all'interno dell'area di lavoro laser dovranno indossare occhiali speciali di protezione muniti di lenti ad alta densità ottica, capaci di schermare la radiazione infrarossa di 1064 mm di lunghezza d'onda;
– al di fuori dei periodi di utilizzo lo strumento laser dovrà essere tenuto spento e l'accesso alle apparecchiature dovrà essere controllato.

6.1.5.4.17 Macroflora

Appartengono alla macroflora tutti quegli organismi microscopicamente visibili (alghe, muschi, licheni, vegetazione superiore ecc.) il cui sviluppo, sulle superfici lapidee, è favorito dalla presenza di dissesti dell'apparecchio come lesioni, cavità, interstizi ecc. all'interno dei quali si può accumulare dell'humus (formato da depositi composti da particellato atmosferico e da organismi morti); sul quale, i depositi di spore trasportate dal vento agevolano la riproduzione di alghe muschi e licheni; le alghe provocano sulla superficie un'azione meccanica corrosiva agevolando l'impianto d'ulteriori micro e macrorganismi; i licheni creano fenomeni di copertura, fratturazione, decoesione e corrosione; i muschi coprono la superficie e, penetrati in profondità, svolgono un'azione meccanica di disgregazione. La presenza d'alghe, muschi e licheni, implica la presenza di un elevato tasso d'umidità e ne incrementa ulteriormente la persistenza agevolando l'accumulo e il ristagno delle acque. Per quanto concerne la vegetazione superiore l'azione distruttiva operata dalle radici radicatesi all'interno delle discontinuità può comportare dei danni meccanici che portano, in molti casi, alla caduta del materiale.

6.1.5.4.17.1 Generalita'

Prima di procedere con le operazioni diserbanti, in special modo quelli indirizzati alle piante infestanti, è opportuno:

– identificare il tipo di vegetazione (erbacea o arbustiva) e la specie di pianta così da poter capire quanto profonde e resistenti potranno essere le loro radici,
– prevedere i danni che le operazioni meccaniche di asportazione delle radici e dei semi penetrati in profondità potrebbero recare alla struttura muraria,
– definire la reale possibilità d'intervento sulle diverse specie presenti e soprattutto accertare se esistono le circostanze per cui poter operare su tutta la superficie invasa.

Nel caso si decida di ricorrere all'utilizzo di biocidi, la scelta dovrà essere fatta in riferimento al compito specifico che dovranno assolvere, in base a questo si distingueranno:

– prodotti indicati ad estirpare piante a foglia larga da quelli per piante a foglia stretta,
– prodotti da assorbimento fogliare da quelli ad assorbimento radicale,
– prodotti circoscritti contro la vegetazione erbacea da quelli arbusticidi,

– prodotti come erbicidi "di contatto" (agiscono sugli apparati vegetativi delle specie già sviluppate) dagli erbicidi "residuali" (penetrano anche nel terreno garantendo un'azione prolungata nel tempo).

I biocidi impegnati dovranno, inoltre, indipendentemente dal tipo selezionato, presentare le seguenti caratteristiche:

– essere incolori o trasparenti con principi attivi poco solubili in acqua,

– presentare un basso grado di tossicità,

– essere degradabili nel tempo,

– non provocare azione fisica o chimica nei riguardi delle strutture murarie,

– dopo l'applicazione non persistere sulla superficie trattata lasciando residui di inerti stabili per questo si dovranno evitare sostanze oleose o colorate.

Indipendentemente dal tipo di prodotto chimico selezionato l'applicazione potrà avvenire per:

– irrorazione, previa diluizione (normalmente 0,1/1%) del biocidi in acqua e la conseguente applicazione sulla vegetazione. Si può applicare sia su piante erbacee sia su arboree; l'irrorazione avverrà utilizzando annaffiatoi dotati di pompe manuali (da evitare pompe a pressione) o più specifici nebulizzatori;

– iniezioni, di soluzioni acquose di biocidi (diluizione 1:10), direttamente nei canali conduttori della pianta; tecnica che si attua previo taglio della pianta all'altezza del colletto radicale, particolarmente adatta per piante lignificate di una certa consistenza. L'iniezione eviterà la dispersione della soluzione al di fuori dell'area del trattamento evitando in questo modo possibili fenomeni d'interferenza con il materiale lapideo;

– impacchi applicati al colletto della radice appena tagliato particolarmente indicati contro le piante lignificate realizzati con argille impregnate di biocida.

L'uso dei biocidi dovrà essere fatto con la massima attenzione e cautela da parte dell'operatore che, durante l'applicazione, dovrà ricorrere ai dispositivi di protezione personale, come guanti ed occhiali, ed osservare le norme generali di prevenzione degli infortuni relativi all'utilizzo di prodotti chimici velenosi.

6.1.5.4.17.2 Diserbo da piante superiori

Lo scopo della pulitura sarà di asportare, dai materiali lapidei, vegetazione erbacea, arbustiva ed arborea.

L'asportazione dovrà essere preferibilmente eseguita nel periodo invernale e potrà essere fatta sia meccanicamente, mediante il taglio a raso con l'ausilio di mezzi a bassa emissione di vibrazioni (seghe elettriche, seghe manuali, forbici, asce, accette ecc.), sia ricorrendo all'uso di disinfestanti liquidi selezionati seguendo le indicazioni riportate nell'articolo sulle generalità. Le due operazioni potranno coesistere nei casi in cui l'asportazione meccanica non risulterà risolutiva.

Si potrà ricorrere all'uso dei biocidi quando l'asportazione diretta delle piante (vive e con radici profonde) risulterà eccessivamente lesiva per il substrato e in situazioni d'abbandono prolungato dove le piante crescono, solitamente, rigogliose.

L'uso dei biocidi non dovrà essere fatto nei periodi di pioggia, di forte vento o eccessivo surriscaldamento delle superfici allo scopo di evitare la dispersione o l'asportazione stessa del prodotto.

Tra i biocidi indicati ad estirpare organismi macrovegetali ci sono anche i composti neutri della triazina, a bassa solubilità in acqua, e i derivati dell'urea che presentando una scarsissima mobilità nel terreno, consentiranno di ridurre i pericoli d'inquinamento delle aree limitrofe circoscrivendo l'intervento alle sole zone interessate; la clorotriazina (per assorbimento radicale) risulterà efficacie per applicazioni al suolo, su piante a foglia larga e a foglia stretta, la metossitriazina potrà essere utilizzata anche sulle murature.

La verifica dell'efficacia dei biocidi, indispensabile per procedere all'estirpazione della radice, avverrà dopo 30-60 giorni dalla loro applicazione. L'applicazione del prodotto sulla vegetazione potrà essere realizzata seguendo le metodologie (irrorazione, iniezione ed impacco) che la D.L. riterrà più consone al caso specifico. L'operazione terminerà con un accurato lavaggio delle superfici con acqua pulita a pressione moderata, così da garantire l'eliminazione di ogni traccia residua di biocida.

6.1.5.4.17.3 Disinfestazione da alghe, muschi e licheni

Alghe, muschi e licheni crescono su substrati argillosi depositatesi sulle pietre e su queste si manifestano tramite delle escrescenze più o meno aderenti e spesse; la loro asportazione potrà essere, sia meccanica

(che difficilmente risulterà completamente risolutiva) mediante l'ausilio di spazzole rigide, bisturi, spatole ecc. facendo attenzione a non intaccare la superficie, sia con biocidi. Se i licheni risulteranno molto spessi e tenaci la rimozione meccanica sarà preceduta dall'applicazione sulla superficie di una soluzione di ammoniaca diluita in acqua al 5% al fine di ammorbidire la patologia e facilitarne l'asportazione. L'uso dei biocidi potrà essere in alternativa o in correlazione alla rimozione meccanica utilizzandoli, sia nello specifico della patologia da rimuovere sia a vasto raggio d'azione; l'applicazione potrà essere fatta a spruzzo, a pennello o ad impacco in relazione alle caratteristiche del prodotto prescelto. Un'efficace risoluzione per l'asportazione di alghe, muschi e licheni prevedrà l'utilizzo di biocidi ad azione immediata quali: acqua ossigenata 120 volumi (l'operazione dovrà essere ripetuta a distanza di 24 ore fino alla totale "bruciatura" degli organismi vegetali), formaldeide in soluzione acquosa 0,1-1% ed ossido di etilene (ETO) al 10% in miscela gassosa di aria ed anidride carbonica; trascorso un tempo variabile tra i 5-15 giorni dall'ultimo trattamento biocida si procederà all'asportazione delle patine biologiche e depositi humiferi (i quali si manifesteranno fragili, ingialliti, secchi e/o polverulenti) mediante spazzolatura con spazzole di saggina. Inoltre, nello specifico, possiamo ricorrere a biocidi come alghicidi e lichenicidi; gli alghicidi comprendono prodotti tra i quali derivati del fenolo, sali di ammonio quaternario, composti organo metallici ecc. utilizzati sotto forma di soluzione o dispersioni acquose (in concentrazione tra 1% e il 10%); i lichenicidi comprendono i sali di ammonio quaternario e gli enzimi proteolitici, questi biocidi sono solubili in acqua e applicati in soluzioni acquose debolmente concentrate (1-3%). Dopo l'applicazione del biocida, si dovrà eseguire un ripetuto lavaggio della superficie con acqua pulita e, con l'eventuale utilizzo d'idropulitrice (regolando la pressione in relazione alla consistenza del supporto) così da garantire la rimozione completa del prodotto. L'uso del biocida dovrà implicare tutte le precauzioni illustrate sia nell'articolo sulle generalità sia in quello inerente il diserbo da piante superiori.

6.1.5.4.18 Microflora

La microflora è costituita da batteri e funghi; il loro sviluppo è favorito da condizioni al contorno caratterizzate da elevata umidità relativa e/o dalla presenza ristagnante d'acqua all'interno del materiale lapideo condizioni aggravate, in molti casi, anche da una limitata circolazione d'aria. Questi microrganismi possono indurre sulla superficie un degrado di natura meccanica e/o chimica. I funghi possono, infatti, rivelarsi nocivi penetrando, con le appendici filiformi, all'interno delle fessure presenti nel manufatto sollecitandone meccanicamente la struttura, incrementando la decoesione del materiale. La loro presenza sulle superfici lapidee si manifesta tramite macchie, efflorescenze di Sali solubili e patine di ossalati, patologie che, inevitabilmente, ne alterano l'aspetto estetico. È opportuno ricordare che, l'asportazione della microflora non potrà essere considerata definitiva se, preventivamente, non sono state eliminate le cause al contorno che ne favoriscono la crescita.

6.1.5.4.18.1 Generalità

Le sostanze biocide utilizzate per la rimozione della microflora dovranno rispondere a delle specifiche esigenze tra le quali:

- non dovranno risultare tossiche per l'uomo e per gli animali,
- dovranno essere biodegradabili nel tempo,
- non dovranno provocare azione fisica o chimica nei riguardi delle strutture murarie,
- dopo l'applicazione non dovranno persistere sulla superficie trattata lasciando residui di inerti stabili, per questo, si dovranno evitare sostanze oleose o colorate.

L'uso dei biocidi dovrà essere fatto con la massima attenzione e cautela da parte dell'operatore che, durante l'applicazione, dovrà ricorrere ai dispositivi di protezione personale, come guanti ed occhiali, ed osservare le norme generali di prevenzione degli infortuni relativi all'utilizzo di prodotti chimici velenosi.

6.1.5.4.18.2 Rimozione della microflora

La rimozione della patina biologica potrà essere fatta tramite pulitura manuale (bisturi, spazzole ecc.), meccanica (di microsabbiatura) o mediante l'uso di biocidi. L'efficacia dei sistemi d'asportazione manuale potrà risultare limitata poiché non risulteranno sempre in grado di rimuovere completamente la patologia così come la sabbiatura potrà risultare lesiva per il substrato del materiale. Le sostanze biocide utilizzate dovranno essere applicate seguendo le indicazioni dettate nello specifico dal prodotto utilizzato e si dovranno relazionare alla natura del materiale lapideo allo scopo di evitare il

danneggiamento del substrato e alterarne lo stato conservativo, in molti casi, precario. Le sostanze biocide in relazione al tipo d'organismi che saranno in grado di rimuovere, si distingueranno in battericidi e fungicidi; la loro applicazione potrà essere fatta a pennello, a spruzzo o tramite impacchi. In presenza di materiali molto porosi sarà preferibile applicare il biocida mediante impacchi o a pennello che favoriscono la maggior penetrazione del prodotto e ne prolungano l'azione (per il timolo e la formaledeide si può ricorrere anche alla vaporizzazione, poiché si tratta di sostanze attive sotto forma di vapore); il trattamento a spruzzo (applicato con le dovute precauzioni e protezioni da parte dell'operatore) sarà particolarmente indicato in presenza di materiali fragili e decoesi. Gli interventi saranno ripetuti per un numero di volte sufficiente a debellare la crescita della patologia. Dopo l'applicazione della sostanza biocida si procederà all'asportazione manuale della patina; l'operazione verrà ultimata da una serie di lavaggi ripetuti con acqua deionizzata, in modo da eliminare ogni possibile residuo di sostanza sul materiale. In presenza di patine spesse ed aderenti, prima dell'applicazione del biocida, si eseguirà una parziale rimozione meccanica (mediante l'uso di pennelli dotati di setole rigide) della biomassa.

6.1.5.5 OPERAZIONE DI PULITURA MATERIALI LIGNEI

6.1.5.5.1 Generalità

Prima di eseguire le operazioni di pulitura sulle superfici lignee, sarà opportuno attenersi a delle specifiche procedure al fine di salvaguardare l'integrità del materiale. Le operazioni preliminari comprendono le seguenti fasi esecutive:

- identificazione dell'essenza lignea;
- identificazione dei depositi incoerenti da dover rimuovere e campagna di saggi al fine di verificare eventuali tracce di cromie originali;
- eventuale preconsolidamento, se si riscontra la necessità, del materiale prima di iniziare la pulitura;
- applicazione del sistema di pulitura prescelto su campionature di materiale;
- analisi dei risultati ottenuti sulla superficie campione prima di estendere le operazioni di pulitura a tutta la superficie.

Tutte le operazioni di pulita dovranno, essere sempre eseguite rispettando l'andamento delle venature e non in senso ortogonale o trasversale ad esse.

6.1.5.5.2 Pulitura meccanica manuale

La procedura sarà impiegata qualora sia richiesto un lavoro accurato e basato sulla sensibilità operativa di maestranze specializzate, oppure per quelle superfici (ad es. tinte a calce o tempere) difficilmente trattabili con tecniche tradizionali (sverniciatura tramite decapante neutro). Prima di iniziare l'operazione di pulitura sarà necessario esaminare la superficie lignea con lo scopo di determinare l'eventuale presenza di olio, grasso o altri contaminanti solubili; in tal caso un ciclo di pulitura con solventi opportuni precederà ed eventualmente seguirà quella manuale. Gli strumenti occorrenti per la pulizia manuale saranno costituiti da spazzole metalliche, raschietti, spatole, scalpelli, lana di acciaio e carta abrasiva di varie grane, oppure utensili speciali (tipo sgorbie) sagomati in modo da poter penetrare negli interstizi da pulire, tutti questi strumenti verranno impiegati, alternativamente, in base alle condizioni delle varie superfici. Le spazzole metalliche potranno essere di qualsiasi forma e dimensione mentre le loro setole dovranno essere di filo d'acciaio armonico. Le scaglie di vernice in fase di distacco saranno eliminate attraverso un'adeguata combinazione delle operazioni di raschiatura e spazzolatura.
A lavoro completato, la superficie dovrà essere spazzolata, spolverata e soffiata con getto d'aria compressa al fine di rimuovere tutti i residui e le parti di materiale distaccato, quindi trattata con leggera carteggiatura con carta abrasiva a secco (grana/cm² 200-250).

6.1.5.5.3 Levigatura e lamatura manuale

La levigatura consisterà nell'asportazione manuale meccanica di un sottile strato di materiale (0,2-1 mm) qualora questo si presentasse seriamente compromesso, mentre con l'operazione di lamatura si opererà una levigatura totale dello strato di vernice o pellicola presente riportano "al vivo" la superficie lignea. Di norma pavimenti o altri rivestimenti lignei potranno sopportare al massimo, nell'arco della loro esistenza, 8-10 lamature integrali ogni 20-25 anni (per i prefiniti i passaggi integrali scendono a tre).

Previa esecuzione di tasselli di prova su modeste porzioni dell'elemento oggetto di intervento, la procedura prevedrà un'operazione di sgrossatura eseguita con l'ausilio di carta abrasiva di grana semigrossa (40-80 grani al cm^2) atta a rimuovere i depositi incrostati e le eventuali macchie o patine presenti nonché livellerà la superficie in prossimità di movimenti degli elementi lignei. Eseguiti questi primi passaggi si passerà a quelli operati con grana sempre più fine (80-120 grana media grossa, 150-200 grana media; oltre i 320 grana fine) così da eliminare gli eventuali segni lasciati dalla sgrossatura iniziale. La carta dovrà essere avvolta su appositi tamponi o in alternativa su pezzi di legno (per i passaggi con grana fine sarà consigliabile utilizzare legno tenero come ad es. legno di balza) o sughero di dimensioni tali da poter essere correttamente e comodamente impugnati. Questa procedura potrà essere eseguita a umido o a secco. Quella ad umido si utilizzerà, generalmente, su vernici grasse o su lacche sintetiche, presenterà il vantaggio di non produrre polveri ma al termine della procedura sarà necessario attendere l'asciugatura della superficie, inoltre la carta tenderà ad impastarsi con la vernice: questo "fenomeno" potrà essere ovviato immergendo ripetutamente la carta in acqua pulita o passandovi del sapone di Marsiglia neutro. La levigatura a secco risulterà un'operazione altrettanto veloce ma presenterà l'inconveniente della polvere, che dovrà, successivamente, essere asportata con l'ausilio di spazzole o scopini di saggina o, con idonei aspirapolvere. Al termine della procedura sarà consigliabile eseguire un passaggio con straccio, o spugna, leggermente umidi al fine di rimuovere ogni residuo di povere.

6.1.5.5.4 Sverniciatura con decapante neutro

Lo scopo dell'intervento sarà la rimozione, dalla superficie lignea, di vecchie vernici o pellicole protettive degradate (per le quali non sarà possibile operare un'eventuale ripresa) tramite l'applicazione di un prodotto decapante generalmente costituito da miscele solventi addizionate con ritardanti dell'evaporazione presenti sia sottoforma di gel sia come liquidi. Prima di procedere con questo tipo d'operazione sarà opportuno assicurarsi del reale stato conservativo del materiale ovvero, accertarsi che non siano presenti parti fragili facilmente danneggiabili o asportabili, inoltre si dovrà provvedere alla rimozione di tutte le parti metalliche, come serrature, borchie e cerniere, al fine di evitarne il danneggiamento da parte del solvente. In riferimento alle prove eseguite preventivamente su tasselli di materiale campione capaci di definire i tempi e i modi d'applicazione, si procederà con la stesura a pennello, a spazzola o con spatole del prodotto (in ragione di 100 g/m^2 ca.) sulla superficie in uno strato sottile e uniforme allo scopo di riuscire ad ammorbidire la pellicola di rivestimento. Passato il tempo d'attesa (che potrà variare da 1 a 20 ore in relazione ai singoli casi poiché dipenderà dallo spessore degli strati di pittura presenti, dalla temperatura ambientale e dal tipo di pellicola da rimuovere), quando la vernice sarà morbida e sollevata dal supporto si rimuoverà ricorrendo all'uso di spatole e/o raschietti facendo cura, di non danneggiare il supporto asportandone parti corticali in fase di decoesione. Nei punti difficili come intagli, modanature minute o fessurazioni la pittura potrà essere rimossa aiutandosi con spazzolini o punteruoli. L'intervento potrà e sarà ripetuto se specificamente indicato dalla D.L.. Terminate le operazioni di raschiatura, al fine di ovviare l'asciugatura dei residui di prodotto rimasti sul materiale, sarà effettuato l'immediato lavaggio manuale della parte trattata con spugne di mare e soluzioni detergenti (ad es. soluzione blanda di soda calcinata ovvero soluzione ammoniacale diluita al 2% in acqua) evitando di risciacquare la superficie con l'acqua poiché lesiva per il materiale (rigonfiamento delle fibre). Al termine della pulitura si controllerà lo stato del supporto ligneo accertando l'eventuale rimanenza di residui di sverniciatura.
In alternativa potranno essere utilizzati sverniciatori in pasta la cui procedura operativa sarà molto simile a quella adottata per quelli in gel: facendo uso di una spatola si applicherà la pasta stesa in strati più o meno sottili (1,5-3 mm) in ragione al numero di strati di vernice o dello sporco presente, nel caso in cui le condizioni atmosferiche od ambientali dovessero far asciugare troppo velocemente l'impasto sarà conveniente mantenere umida la superficie mediante l'aiuto di panni bagnati o fogli di polietilene così da ritardare l'evaporazione del solvente e di conseguenza consentire la corretta reazione. Avvenuta la reazione sarà necessario asportare il prodotto con spatola o pennello a setola dura, dopodiché si potranno eliminare gli ultimi residui con spugna inumidita. L'uso di sverniciatori in pasta richiederà dei tempi di lavorazione più dilatati ma, al contempo, permetterà di asportare contemporaneamente più strati di pellicola pittorica.

6.1.5.5.5 Pulitura ad aria calda o fiamma

La procedura di sverniciatura con l'utilizzo di aria calda avrà lo scopo di rimuovere dalla superficie vecchi strati di vernici o colori, residui di scialbature, croste organiche od inorganiche, pellicole protettive ecc.; la differenza di comportamento al calore tra il legno e le pellicole di vernice faranno sì che queste si

stacchino (dando vita a vesciche di rigonfiamento) dal supporto sia grazie alla dilatazione termica subita dal legno e dalle sostante che costituiscono il rivestimento sia dalla rapida evaporazione dell'umidità eventualmente presente sotto le superfici da rimuovere.
L'operazione, proprio per la sua stessa natura (abbastanza "violenta") dovrà essere eseguita con molta attenzione al fine di non provocare la combustione del legno.
L'intervento prevedrà l'asportazione del rivestimento mediante il riscaldamento con idonea pistola termica (producente aria calda) da far scorrere sulla superficie da pulire in posizione ortogonale ad una velocità ed ad una distanza variabile in ragione dello stato di conservazione del legno, del tipo di deposito da asportare e dalla facilità o meno con cui i residui di rivestimento si distaccano dalla superficie del manufatto oggetto di trattamento (ad es. per vecchie verniciature a smalto la distanza media sarà di circa 8-10 cm). Al momento che il rivestimento accennerà a sbollare e a distaccarsi dal supporto si procederà con la raschiatura mediante l'utilizzo di raschietti o spatole a manico lungo; la rimozione di vecchie vernici dovrà essere radicale. La procedura terminerà, previa spazzolatura della superficie al fine di eliminare tutti i residui non completamente staccati, con una leggera carteggiatura della superficie mediante carta abrasiva semi grossa a secco (grana/cm² 80-100-120) montata su tappi di sughero.
In alternativa alla pistola con aria calda si potrà utilizzare una fonte di calore più elevata ricorrendo ad una lancia termica collegata ad una bombola di combustibile (acetilene o gas propano). La procedura operativa sarà simile a quella con la pistola ad aria calda ad eccezione che con la fiamma oltre alla velocità di passaggio sulla superficie varierà anche l'angolazione (di norma intorno ai 45°); l'asportazione del rivestimento prevedrà il riscaldamento con la fiamma facendo attenzione a non causare localizzate bruciature dovute alla troppa insistenza della fonte di calore. Su manufatti d'interesse storico-artistico sarà consigliabile non utilizzare tale tecnica.

6.1.6 *AGGIUNTE, INTEGRAZIONI*

6.1.6.1 PREMESSA METODOLOGICA

Le operazioni d'integrazioni comprendono tutta una serie d'interventi che hanno come fine ultimo quello di ripristinare le mancanze, più o meno consistenti, rintracciabili in un manufatto riconducibili a svariati motivi tra i quali: naturale invecchiamento dei materiali, mancata manutenzione, sollecitazioni meccaniche, decoesioni superficiali, interventi restaurativi antecedenti ecc. Indipendentemente dalle scelte metodologiche adottate, scaturite dai diversi indirizzi culturali, nel progetto di conservazione, le mancanze richiedono necessariamente un'azione procedurale a prescindere che l'obiettivo finale prefisso sia il mantenimento dello stato di fatto o il ripristino finalizzato a restituire l'efficienza tecnica; ripristino che potrà essere denunciato oppure, come accade sovente, poiché mirato alla restituzione della configurazione "originale" nella sua totalità ed interezza, celato. Attribuire alla mancanza un valore storicostratigrafico, se da un lato può rappresentare un atteggiamento estremamente rispettoso nei riguardi dell'entità materica ed estetica del manufatto dall'altro, limita le operazioni tecniche indirizzate alla conservazione ovvero, al recupero di quei requisiti di integrità strutturale che, venuti a mancare, possono incrementare l'innescarsi dei fenomeni degradanti.
Le operazioni di ripristino dovranno, per questo, essere pianificate puntualmente cercando, dove sarà possibile, di ponderare sia l'aspetto tecnico che quello conservativo in modo da tenere in debito conto dei limiti imposti dalla valenza storica intrinseca nel manufatto e, allo stesso tempo riuscire a restituire l'efficienza strutturale venuta meno. Il ripristino di parti mancanti, se da un lato contribuisce a dare durevolezza al manufatto, proteggendolo ed aiutandolo a conservarsi nel tempo, dall'altro comporta, inevitabilmente, alterazioni e perdite dei segni stratigrafici nascondendoli o cancellandoli con aggiunte che, come spesso avviene, rendono estremamente difficile il recupero di ciò che di originale è rimasto. Questo dato di fatto, dovrebbe essere per il tecnico motivo di ponderate riflessioni al fine di riuscire a pianificare un intervento circoscritto a risolvere le varie problematiche rilevate durante la fase conoscitiva del manufatto, scaturito da riferimenti culturali che lo hanno indirizzato nelle scelte metodologiche cosciente che, delle diverse opzioni disponibili, per risolvere un determinato problema, nessuna sarà in grado di ovviare alle problematiche sino ad ora esposte; di ogni soluzione dovranno essere valutati i relativi vantaggi e svantaggi relazionandoli strettamente alle singole esigenze. In un progetto di restauro inevitabilmente l'interazione con il manufatto, e in special modo se si tratta di operare delle integrazioni, avrà come conseguenza un'alterazione dello stato di fatto originale; gli interventi, anche quelli meno invasivi, apporteranno delle modifiche più o meno rilevanti all'integrità della struttura che potranno essere accettate, e in parte giustificate, dalla priorità perseguita di

restituire al manufatto la sua efficienza strutturale cosicché possa protrarre nel tempo il lento consumarsi. Le integrazioni che si mimetizzano con l'esistente, mirate non solo a dare integrità strutturale ma, soprattutto, a ripristinare un'unità figurativa in riferimento a come presupposto in origine, se da molti considerato un modo di intervenire che poco tiene conto della dignità storica del manufatto, da altri è ritenuto lecito, poiché il progetto è il risultato di ponderate riflessioni supportate da ricerche e documentazioni puntuali e dettagliate, per cui il risultato finale non deriva dal gesto creativo del tecnico ma dal suo bagaglio di conoscenze storiche.
Gli accorgimenti utilizzati, in molti casi, al fine di distinguere la preesistenza dall'aggiunta (ad. es. diversificare la lavorazione superficiale della parte nuova rispetto all'originale, riprodurre le parti mancanti ricorrendo a materiali compatibili ma diversi, ripristinare le superfici in leggero sottosquadro o soprasquadro, segnalare il nuovo mediante marchi ecc.) se attuati dovranno essere realizzati con estrema cura e sensibilità da parte del tecnico in modo che il risultato finale, pur essendo coerente e rispettoso dello stato di fatto, non sia tale da tradursi in una visione paradossale dove la varietà di integrazioni visivamente rintracciabili fanno perdere la valenza figurativa d'insieme intrinseca nel manufatto. Il dilemma di quale sia la risoluzione può consona difficilmente potrà avere una risoluzione chiara, capace di definire un modo di procedere adattabile a tutte le diverse situazioni, in special modo quando l'intervento non si limita alla manutenzione ma, per impellenti necessità scaturite dal bisogno di salvare ciò che si può rischiare di perdere, diviene di restauro.

6.1.6.2 OPERAZIONI DI STUCCATURE, INTEGRAZIONI DEI MATERIALI LAPIDEI (AGGIUNTE)

Con il termine "materiale lapideo" dovranno sempre essere intesi (in accordo alle raccomandazioni NorMaL) oltre che i marmi e le pietre propriamente detti, anche gli stucchi, le malte, gli intonaci (affrescati, dipinti a secco, graffiti) ed i prodotti ceramici come laterizi e cotti.

6.1.6.2.1 Generalità'

Prima di mettere in pratica i protocolli di stuccatura, integrazione ed aggiunte sui materiali lapidei (con questo termine saranno intesi, oltre che i marmi e le pietre propriamente detti, anche gli stucchi, le malte, gli intonaci ed i prodotti ceramici come laterizi e cotti) sarà opportuno seguire delle operazioni preliminari indirizzate alla conoscenza del materiale oggetto di intervento (pietra arenaria, calcarea, travertini, tufi ecc.). L'adesione tra la superficie originale e quella d'apporto sarà in funzione della scrupolosa preparazione del supporto, operazione alla quale si dovrà porre molta attenzione dal momento che si rileverà fondamentale per assicurare l'efficacia e la durabilità dell'intervento di "stuccatura-integrazione". Le modalità con cui si eseguiranno questo tipo di operazioni saranno correlate alle caratteristiche morfologiche del materiale da integrare (pietra, laterizio, intonaco ecc.) e alla percentuale delle lesioni, oltre che dalla loro profondità ed estensione.

6.1.6.2.2 Verifiche preliminari

Prima di eseguire qualsiasi operazione sarà necessario procedere alla verifica del quadro fessurativo così da identificare eventuali lesioni "dinamiche" (che potranno essere dovute a svariati motivi tra i quali assestamenti strutturali non ancora terminati, dilatazioni termiche interne al materiale o fra materiali diversi ecc.); in tal caso non si potrà procedere semplicemente alla stuccatura della fessurazione ma si dovranno identificare e risolvere le cause a monte che hanno procurato tale dissesto. L'intervento di stuccatura ed integrazione sarà lecito solo su fessurazioni oramai stabilizzate (lesione statica).

6.1.6.2.3 Asportazione di parti non compatibili

Si procederà, seguendo le indicazioni della D.L., all'ablazione puntuale tramite scopini (di saggina), spatole, cazzuolini, mazzetta e scalpello di piccole dimensioni, martelline, vibroincisori ecc., di tutte le parti non compatibili con il supporto (legno, ferro, malte erose o gravemente degradate ecc.), ovvero stuccature od integrazioni realizzate con malte troppo crude (cementizie) in grado di creare col tempo stress meccanici. L'operazione dovrà avvenire con la massima cura evitando accuratamente di non intaccare il manufatto originale.

6.1.6.2.4 Pulitura della superficie

Ciclo di pulitura con acqua deionizzata e successiva spazzolatura (o con altra tecnica indicata negli elaborati di progetto) della superficie da trattare allo scopo di rimuovere sporco, polveri, oli, scorie e

qualsiasi altra sostanza estranea al materiale lapideo. Tutte le operazioni di pulitura dovranno tendere a lasciare l'interno della lesione o del giunto privo di detriti o patine, ma con la superficie scabra, così da favorire un idoneo contatto con malta da ripristino.
Nel caso in cui la superficie, oggetto di intervento, si dovesse presentare con efflorescenze saline od altre patologie derivate dalla presenza di sali si renderà indispensabile procedere alla desalinazione della muratura utilizzando metodi e tecniche dettate dalle indicazioni della D.L. (ad es. impacchi di polpa di cellulosa imbevuti in acqua demineralizzata).
Lo stesso criterio sarà utilizzato se l'apparecchio murario risultasse affetto da umidità di risalita capillare od ancora dovesse presentare muschi, licheni o vegetazione superiore infestante: prima di qualsiasi intervento d'integrazione si dovrà procedere alla bonifica della muratura.
Per specifiche sulle tecniche di pulitura, desalinazione, bonifica o deumidificazione si rimanda a quanto esposto agli articoli specifici.
Specifiche sulle stuccature: saranno da evitare le stuccature a base di cementi tradizionali, perché questi potranno cedere ioni alcalini e solfati che potrebbero portare alla formazione di sali solubili dannosi per il materiale lapideo. Inoltre, gli impasti a base di cemento sono, spesso, meno porosi di molti materiali lapidei, cosicché, se si verificasse un movimento d'acqua all'interno di una struttura, la sua evaporazione e la conseguente cristallizzazione dei sali presenti potrebbe avvenire a carico delle parti più porose e non delle stuccature. Infine, le differenze di dilatazione termica fra pietra e cemento potrebbero provocare fessurazioni o danni di tipo meccanico (estratto dalla Raccomandazione NorMaL n. 20/85).
Avvertenze: sarà vietato effettuare qualsiasi procedura di stuccatura, integrazione o, più in generale, utilizzo di prodotti, anche se prescritti negli elaborati di progetto, senza la preventiva esecuzione di campionature pre-intervento eseguite sotto il controllo della D.L.; ogni campione dovrà, necessariamente, essere catalogato ed etichettato; su tale etichetta dovrà essere riportata la data di esecuzione, il tipo di prodotto e/o le percentuali dell'impasto utilizzato, gli eventuali solventi e di conseguenza il tipo di diluizione (se si tratterà di emulsioni ovverosia miscele di due liquidi rapporto volume/volume) o di concentrazione (se si tratterà di soluzioni cioè scioglimento di un solido in un liquido rapporto peso/volume) utilizzati, le modalità ed i tempi di applicazione.

6.1.6.3 STUCCATURA-INTEGRAZIONE DI ELEMENTI IN LATERIZIO

L'intervento si rivolge agli apparecchi "faccia vista" in laterizio e avrà come obiettivo quello di mettere in sicurezza i frammenti in cui si sono suddivisi i laterizi, integrare le eventuali lacune (dovute alla disgregazione, erosione, alveolizzazione del materiale) e, allo stesso tempo, difendere l'apparecchio dagli agenti atmosferici. Sarà un'operazione, sia di consolidamento che di protezione, che dovrà essere necessariamente estesa anche alle più piccole lesioni e fratture del mattone, affinché la superficie non abbia soluzioni di continuità e possa, così, opporre alla pioggia ed agli agenti aggressivi ed inquinanti, un corpo solido e compatto.
Previa esecuzione delle operazioni preliminari di preparazione (asportazione parti non consistenti e lavaggio della superficie) ed abbondante bagnatura con acqua deionizzata della superficie oggetto d'intervento, si effettuerà l'applicazione dell'impasto in strati separati e successivi secondo la profondità della lacuna da riempire, al fine di evitare spaccature e lesioni durante la stagionatura e successivi rischi di distacco. L'impasto della malta sarà effettuato seguendo le indicazioni di progetto; in assenza di queste si potrà utilizzare uno stucco a base di grassello di calce (10 parti) caricato con tre parti di polvere di coccio pesto (30 parti); in alternativa il coccio pesto potrà essere sostituito per metà, o del tutto, con pozzolana (rapporto legante-inerte 1:3); questo impasto potrà, eventualmente, essere "aiutato" con una parte di resina acrilica in emulsione al 10% in acqua con funzione di fluidificante (quantità < al 2%). La stuccatura sarà effettuata utilizzando cazzuolini, cucchiarotto o piccole spatole tipo quelle a foglia d'olivo evitando con cura di intaccare le superfici non interessate (sia con la malta, sia con gli attrezzi); a tal fine potrà essere conveniente schermare le superfici limitrofe utilizzando nastro di carta, o altro sistema idoneo. Con la spatola si dovrà dare forma alla porzione mancante del mattone costipando il materiale al fine di eliminare sia l'acqua in eccesso, sia di migliorare la compattezza e l'aderenza alla parte sana del laterizio oggetto di intervento.
Dovranno essere effettuate miscele di prova, delle quali si trascriveranno le proporzioni e si prepareranno dei piccoli campioni di malta, così da poterli avvicinare alla superficie da stuccare per la verifica del tono finale. Nel realizzare i provini delle malte bisognerà tener conto di eseguirle molto tempo prima per confrontare i colori dopo la presa e la naturale stagionatura.
In presenza di lievi fessure ovvero sacche intergranulari nel mattone, si potrà ricorrere ad applicare a pennello o mediante iniezioni una boiacca (miscelata con l'ausilio di frusta da zabaione) simile a quella descritta precedentemente, ma con un rapporto legante-inerte di 1:1 (1000 parti di acqua, 100 parti

calce idraulica naturale NHL 2, 100 parti coccio pesto o pozzolana, 10 parti di resina acrilica in emulsione, 1 parte di gluconato di sodio); le cariche saranno superventilate (granulometrie inferiori i 60 mm). Al fine di favorire l'efficacia dell'assorbimento, in special modo per le iniezioni, si renderà necessario un pre-trattamento della cavità con acqua ed alcool denaturato con l'eventuale aggiunta di dispersione acrilica al 10%.
Specifiche sul grassello: sarà vietato l'utilizzo di grassello di calce ottenuto semplicemente aggiungendo un'adeguata quantità d'acqua (circa il 20%) alla calce idrata in polvere. Così facendo si otterrà un grassello in appena 24 ore ma sarà un prodotto scadente; pertanto, sarà prescritto l'utilizzo di grassello di calce spenta da almeno 12 mesi al fine di diminuire la possibilità che restino grumi di calce non spenta nella malta.

6.1.6.3.1 Eventuale inserimento di armatura

Nel caso in cui si dovesse operare in cospetto di parti mancanti consistenti si renderà necessario "armare" la stuccature con rete metallica elettrosaldata a doppia zincatura a maglia stretta (per es. filo ø 2 mm maglia 10x10 mm) e/o con perni filettati di acciaio inossidabile, preferibilmente di tipo austenitico, della serie AISI 300L (314L o 316L), che presenterà anche buone doti di piegabilità (ad es. 2-3 ø 4 mm), opportunamente sagomati allo scopo di migliorare l'aderenza al supporto della malta da ripristino. Si eseguiranno i fori per l'inserimento dei perni con trapano a sola rotazione a bassa velocità dopodiché, previa aspirazione degli eventuali detriti con pera di gomma ed iniezione di acqua deionizzata ed alcool, (rapporto 5:1 in volume) si inserirà il perno. In questa operazione si dovrà tener conto ogni accortezza al fine di evitare danni o rotture ai manufatti.
I perni dovranno essere annegati in particolari malte a base di calce idraulica naturale NHL 3,5 e pozzolana superventilata, rapporto 1:2, con l'eventuale aggiunta di gluconato di sodio (per migliorare la fluidità) ed, eventualmente, di cemento bianco (per aumentare le proprietà meccaniche). In alternativa si potranno utilizzare collanti a base di resine epossidiche a bassa viscosità, esenti da solventi, polimerizzabili a temperature ambiente ed in presenza di umidità. In ogni caso si utilizzerà un impasto di adeguata tissotropicità o fluidità in relazione alla dimensione e caratteristiche degli elementi da far riaderire.
Specifiche sui perni: sarà vietato l'uso di metalli facilmente ossidabili come il ferro, il rame e le sue leghe; mentre potranno essere utilizzati con tutta tranquillità: perni in titanio o in acciaio inossidabile o, se l'integrazione interessa parti non sottoposte a particolari sollecitazioni meccaniche, barre in vetroresina. Il perno dovrà possedere buona stabilità chimica e coefficiente di dilatazione termica lineare e il più possibile vicino a quello dei materiali da ripristinare.

6.1.6.3.2 Trattamento finale

A presa avvenuta la superficie stuccata verrà trattata con spugna inumidita (esercitando una leggera pressione) con il risultato di arrotondare gli spigoli, compattare lo stucco e, nello stesso tempo, rendere scabra la superficie rendendola simile ai mattoni limitrofi. Allo scopo di rendere l'integrazione non troppo discordante dagli elementi originali, si può trattare la superficie con una patinatura di polvere di pozzolana (per maggiori dettagli si rimanda alla procedura specifica).

6.1.6.4 STUCCATURA DI ELEMENTI LAPIDEI

Lo scopo dell'intervento sarà quello di colmare le lacune e le discontinuità (parziale mancanza di giunti di malta, fratturazione del concio di pietra ecc.) presenti sulla superficie della pietra (qualsiasi sia la loro origine) così da "unificare" la superficie ed offrire agli agenti di degrado (inquinanti atmosferici chimici e biologici, nonché infiltrazioni di acqua) un'adeguata resistenza.
Previa esecuzione delle operazioni preliminari di preparazione (asportazione di parti non consistenti e lavaggio della superficie) e bagnatura con acqua deionizzata si effettuerà l'applicazione dell'impasto in strati separati e successivi secondo la profondità della lacuna da riempire: per le parti più arretrate sarà consigliabile utilizzare una malta a base di calce idraulica naturale NHL 2 a basso contenuto di sali composta seguendo le indicazioni di progetto e la tipologia di lapideo (ad es. si utilizzeranno, preferibilmente, delle cariche pozzolaniche su materiali di natura vulcanica e degli inerti calcarei se si opererà su pietre calcaree); in assenza di queste si potrà utilizzare, un impasto caricato con una parte di sabbia silicea lavata (granulometria costituita da granuli del diametro di circa 0,10-0,30 mm per un 25%, di 0,50-1,00 mm per un 30% e di 1,00-2,00 mm per il restante 45%) ed una parte di coccio pesto; in alternativa al coccio pesto si potrà utilizzare pozzolana ventilata (rapporto legante-inerte 1:3). La stuccatura si eseguirà utilizzando piccole spatole a foglia o cazzuolini evitando con cura di intaccare le

superfici non interessate (sia con la malta sia con gli attrezzi); si potranno, eventualmente, mascherare le superfici limitrofe utilizzando nastro di carta. Nel caso occorra preparare una malta particolarmente resistente a compressione si potrà ricorrere all'utilizzo di piccole quantità di cemento bianco esente da gesso e sali solubili; le eventuali quantità dovranno essere limitate in quanto il cemento bianco presenta notevoli ritiri in fase di presa (un sovradosaggio porterebbe a delle malte di eccessiva durezza, ritiro e scarsa permeabilità al vapore acqueo).
La stuccatura di superficie sarà eseguita con grassello di calce (sarà necessario utilizzare grassello ben stagionato; minimo sei mesi, se non si avrà certezza sulla stagionatura si potrà aggiungere un minimo quantitativo di resina acrilica in emulsione); la carica dell'impasto sarà di pietra macinata (meglio se triturata a mano così da avere una granulometria simile a quella del materiale originale); verrà, preferibilmente, utilizzata la polvere della pietra stessa o, in mancanza di questa, un materiale lapideo di tipologia uguale a quella del manufatto in questione in modo da ottenere un impasto simile per colore e luminosità; potranno essere utilizzate anche polveri di coccio pesto, sabbie silicee ventilate, pozzolana, o carbonato di calcio: rapporto tra legante-inerte di 1:3 (per es. 1 parte grassello di calce, 1 parte pietra macinata, 2 parti di polvere di marmo fine). Sarà consigliabile tenere l'impasto dello stucco piuttosto asciutto in modo da favorire la pulitura dei lembi della fessura.
In alternativa si potranno effettuare stuccature di superficie invisibili utilizzando idoneo stucco costituito da elastomeri fluorurati e polvere della stessa pietra o altra carica con caratteristiche e granulometria simile (per maggiori dettagli si rimanda a quanto detto all'articolo sul fissaggio e riadesione di elementi sconnessi e distaccati).
Specifiche sulla stuccatura: la scelta di operare la stuccatura a livello o in leggero sotto-quadro nella misura di qualche millimetro (così da consentirne la distinguibilità), dovrà rispondere principalmente a criteri conservativi; sovente, infatti, le integrazioni sottolivello creano percorsi preferenziali per le acque battenti innescando pericolosi processi di degrado. Gli impasti dovranno essere concepiti per esplicare in opera valori di resistenza meccanica e modulo elastico inferiori a quelle del supporto, pur rimanendo con ordini di grandezza non eccessivamente lontani da quelli del litotipo.
A stagionatura ultimata si potranno verificare, in opera i seguenti intervalli di valori:

- modulo elastico 10-20000 N/mm²;
- resistenza meccanica compressione 30-50 N/mm², flessione 7,5-9,5 N/mm²;
- adesione al supporto a trazione diretta 1-4 N/mm² (in funzione della scabrosità della superficie);
- permeabilità al vapore < 50 m;
- resistenza al passaggio CO_2 1000-3000 m.

6.1.6.4.1 Additivi organici

Le malte utilizzate potranno essere caricate, se le disposizioni di progetto lo prevedono, con additivi organici (in quantità < al 2-5%), quali: resine acriliche in emulsione al 10% in acqua con funzione di fluidificante, o, nel caso d'utilizzo con calce aerea, di colloide protettore che tende a trattenere l'acqua, così da non far "bruciare" prematuramente la pasta da stucco. Qualora, invece, venga richiesta alla malta una forte adesività strutturale (ad es. per stuccature profonde non esposte ai raggi UV) ed un'alta resistenza meccanica sarà più opportuno impiegare resine termoindurenti come quelle epossidiche. In ogni caso, salvo diverse disposizioni della D.L., il rapporto legante-additivo sarà generalmente 10:1.

6.1.6.4.2 Colore stuccatura

Al fine di rendere possibile un'adeguata lettura cromatica si potrà "aiutare" il colore dell'impasto additivandolo con terre colorate e pigmenti (massimo 5% di pigmenti minerali o 10% di terre). Il colore della pietra si raggiungerà amalgamando, a secco, le cariche fino ad ottenere il tono esatto ma più scuro per bilanciare il successivo schiarimento che si produrrà aggiungendo la calce. Effettuate le miscele di prova si dovranno, necessariamente, trascrivere le proporzioni e preparare dei piccoli campioni di malta su mattone o lastra di pietra, così da poterli avvicinare alla superficie da stuccare per la verifica del tono finale. Per tutte quelle stuccature che interesseranno porzioni di muro vaste potrà essere preferibile ottenere una risoluzione cromatica in leggera difformità con la pietra originale.

6.1.6.4.3 Trattamento finale

A presa avvenuta, al fine di ottenere una stuccatura opaca, la superficie interessata verrà lavata e/o tamponata (esercitando una leggera pressione) con spugna inumidita di acqua deionizzata, così da

compattare lo stucco, far emergere la cromia della punteggiatura ed eliminare eventuali residui di malta.

6.1.6.5 RISARCIMENTO-STILATURA GIUNTI DI MALTA

L'intervento prevedrà l'integrazione delle porzioni di malta mancanti e sarà eseguito mediante impasti plastici a base di calce con i requisiti di resistenza simili a quelle del materiale originale e con caratteristiche fisiche (tessitura, grana, colore ecc.) simili o discordanti in relazione alle disposizioni di progetto. Lo scopo della rabboccatura sarà quello di preservare le cortine murarie da possibili fenomeni di degradazione e di restituire continuità alla tessitura, al fine di evitare infiltrazioni od attacchi di vegetazione infestante, accrescendone le proprietà statiche. L'operazione di stillatura dovrà essere evitata (previa rimozione) su manufatti saturi di sali, in particolare in presenza di estese efflorescenze saline, ovvero di muffe, polveri o parti non solidali che potrebbero impedire la solidificazione della malta tra gli elementi.
Previa esecuzione delle verifiche e delle operazioni preliminari (asportazione parti non consistenti e lavaggio della superficie) la procedura prevedrà l'abbondante bagnatura con acqua pulita (specialmente se il sub strato è particolarmente poroso) del giunto, così da garantire alla malta originale, ed alle superfici limitrofe l'utile saturazione, basilare per evitare che si verifichi l'assorbimento del liquido dalla nuova malta compromettendone la presa. Una volta inumidito il giunto si effettuerà l'applicazione dell'impasto in strati successivi secondo la profondità e la lunghezza della lacuna da riempire. Per l'impasto, seguendo le disposizioni di progetto, si potranno utilizzare appositi formulati costituiti da calce idraulica, grassello di calce, sabbie od altri aggregati minerali di granulometria nota; per le parti più arretrate sarà opportuno utilizzare un impasto a base di calce idraulica naturale NHL 3,5 (ottenuta per calcinazione a bassa temperatura, esente da sali solubili, con un'ottima permeabilità al vapore) e sabbia di fiume vagliata (granulometria 0,5-1,5 mm). In alternativa alla sabbia si potranno utilizzare altre cariche quali: pozzolana, o coccio pesto (coccio macinato disidratato ricavato dalla frantumazione d'argilla cotta a basse temperature); in ogni caso il rapporto legante inerte sarà sempre di 1:2. Questo strato di "fondo" si effettuerà utilizzando cazzuolino, cucchiarotto o una piccola spatola metallica facendo attenzione a non "sporcare" le superfici non interessate. A questo scopo sarà conveniente proteggere, preventivamente, con idonea pellicola protettiva (ad es. nastro di carta adesivo) o con teli di nylon, sia le superfici lapidee o laterizie dei conci che delimitano il giunto d'allettamento, sia gli eventuali serramenti od elementi ornamentali prossimi alla zona d'intervento. Per la stillatura di finitura si potrà utilizzare un impasto a base di grassello di calce; la carica dell'impasto potrà essere di pietra macinata, sabbia di fiume fine (granulometria 0,5-0,8 mm) o, in caso di apparecchio in laterizi, polvere di cotto macinato: rapporto tra legante-inerte di 1:3. La scelta degli inerti sarà dettata dalle analisi preventive effettuate su materiali campioni, e dalla risoluzione cromatica che si vorrà ottenere in sintonia o in difformità con le malte esistenti.
Dopo un periodo di tempo sufficiente a consentire un primo indurimento dell'impasto si provvederà a "stringere" la malta mediante una leggera pressione della mano o della punta della cazzuola, così da compattarla e renderla più solida.
Questa operazione andrà ripetuta dopo circa 5-6 ore d'estate e dopo 24 ore d'inverno nell'arco di mezza giornata fino a che, il giunto, apparirà coeso e senza cretti.
Se gli elaborati di progetto richiederanno un giunto con finitura scabra si potrà intervenire sulla malta della stillatura (appena questa abbia "tirato" ma sia ancora modellabile) "segnandola" con spazzola di saggina o tamponandola con tela di juta ruvida. Si ricorda che la spazzola non dovrà essere strofinata sulla superficie, ma battuta leggermente, altrimenti si rischierà di danneggiare la rabboccatura. Saranno da evitare spazzole di ferro in quanto si potrebbero danneggiare il giunto ed i supporti limitrofi.
Specifiche: a seconda delle disposizioni di progetto l'operazione di integrazione-risarcitura potrà essere più o meno connotata; si potrà, infatti, eseguire una stillatura dei giunti seguendo il filo esistente oppure eseguirla in leggero sottofilo, od ancora sfruttando la granulometria ed il colore degli inerti si potrà ottenere un risultato mimetico o di evidente contrasto tra la vecchia e la nuova malta.
Nel caso in cui il progetto preveda una risarcitura "mimetica" si dovrà porre particolare attenzione nell'individuazione della composizione e colorazione specifica della malta che dovrà accordarsi, mediante la cromia dell'impasto e la granulometria degli aggregati, una volta applicata ed essiccata; alla granulometria delle malte di supporto considerando le diverse gradazioni cromatiche e caratteristiche tessiturali presenti nell'apparecchio murario dovute al diverso orientamento, esposizione agli agenti atmosferici ed alla presenza di materiali diversi.

6.1.6.5.1 Trattamento finale

L'operazione di stuccatura si completa con spugna ed acqua deionizzata per eliminare i segni della spazzola, far risaltare le dimensioni e la cromia dell'aggregato e per togliere le eventuali cariche distaccate che potrebbero conferire al giunto asciutto un aspetto polverulento.

6.1.6.6 STUCCATURE SALVABORDO LACUNE DI INTONACO

In presenza di lacune d'intonaco, nei casi in cui le indicazioni di progetto non prevedano il ripristino del materiale, l'intervento dovrà essere indirizzato alla protezione dei bordi della lacuna mediante una stuccatura che avrà la funzione di ristabilire l'adesione tra lo strato di intonaco e la muratura così da evitare, lungo il perimetro della mancanza, dannose infiltrazioni di acqua meteorica o particellato atmosferico che potrebbero aggravare nonché, aumentare la dimensione della lacuna nel tempo. L'operazione di stuccatura salvabordo, in particolar modo se realizzata su pareti esterne, dovrà essere eseguita con la massima cura; questo tipo di protezione proprio per la sua configurazione di raccordo tra due superfici non complanari costituirà un punto particolarmente soggetto all'aggressione degli agenti atmosferici (pioggia battente). Le malte adatte per eseguire tale operazione, dovranno essere simili ai preparati impiegati per la riadesione degli intonaci distaccati (per maggiori dettagli si rimanda all'articolo specifico sulla riadesione degli intonaci al supporto), in ogni caso, oltre ad evitare l'utilizzo d'impasti con grane e leganti diversi da quelli presenti nell'intonaco rimasto sulla superficie non si dovrà ricorrere né all'uso di malte di sola calce aerea e sabbia (poco resistenti alle sollecitazioni meccaniche), né a malte cementizie (troppo dure e poco confacenti all'uso). Le stuccature salvabordo dovranno essere realizzate con malte compatibili con il supporto, traspirabili (coefficiente di permeabilità $m < 12$) e con buone caratteristiche meccaniche; a tale riguardo si potrà utilizzare un impasto composto da 1 parte di grassello di calce e 0,5 parti di calce idraulica naturale NHL 2 esente da sali solubili, la parte di calce idraulica potrà essere sostituita anche con del cemento bianco. Gli impasti potranno essere caricati con metacaolino o con sabbia silicea vagliata e lavata a granulometria fine (diametro di circa 0,10-0,30 mm per un 40%, di 0,50-1,00 mm per un 60%). La malta dovrà essere facilmente spalmabile in modo da poter definire con precisione l'unione dei lembi, a tale riguardo, per facilitare l'operazione, sarà opportuno ricorrere all'uso di strumenti da stuccatore come, ad esempio, spatolini metallici a foglia di olivo. Prima dell'applicazione della stuccatura la muratura interessata dall'intervento dovrà essere adeguatamente preparata ovvero: dovrà essere pulita, si dovranno rimuovere, eventuali, sali solubili e fissare i conci sconnessi. In presenza di macchie di umidità, prima di applicare il salvabordo dovrà essere eliminata la causa ed atteso che la parete sia ben asciutta.

6.1.6.7 TRATTAMENTO LACUNE DI INTONACO

Il distacco d'intere porzioni (o di più strati tecnici) d'intonaco dalle superfici parietali implicherà delle evidenti discontinuità sull'apparecchio murario e l'inevitabile messa a nudo di parti di muratura che in questo modo si troveranno esposte all'aggressione degli agenti atmosferici; l'acqua, infatti, potrà penetrare facilmente all'interno della struttura veicolando agenti inquinanti che favoriranno l'insorgenza di degradi in superficie ed in profondità. Al fine di ovviare a quest'inconveniente, si potrà intervenire proteggendo le porzioni scoperte del muro, ripristinando la parte d'intonaco mancante.

6.1.6.7.1 Rappezzo di intonaco

Previa un'attenta valutazione del reale stato conservativo del supporto il rappezzo d'intonaco dovrà relazionarsi sia all'intonaco ancora presente sulla superficie sia alla natura della muratura garantendo, per entrambi, un'efficace adesione, l'affinità fisico/chimica e meccanica. Il rappezzo dovrà essere, infatti, realizzato con un intonaco compatibile con il supporto e similare a quello esistente per spessore (numero di strati), composizione e traspirabilità; i coefficienti di dilatazione termica e di resistenza meccanica dovranno essere similari a quelli dei materiali esistenti così da poter garantire lo stesso comportamento alle diverse sollecitazioni (pioggia battente, vapore, umidità ecc.). La formulazione della malta per realizzare il nuovo intonaco dovrà presentare le caratteristiche tecnologiche dell'intonaco rimasto sulla superficie ovvero, dall'analisi della rimanenza si dovranno dedurre le varie stratificazioni, i diversi componenti e in che modo sono stati combinati tra loro: rapporto aggregato-legante, granulometria inerte e il tipo di legante. Prima di procedere con il rappezzo la superficie dovrà essere preparata; la muratura interessata dall'intervento dovrà essere sufficientemente asciutta (esente da fenomeni d'umidità), scabra (mediante picchiettatura, bocciardatura ecc.) e pulita (priva di sali e/o patine al riguardo si rimanda agli articoli specifici inerenti le puliture) in modo da consentire la totale aderenza della nuova malta sul supporto dopodiché, si eseguirà l'inumidimento della muratura tramite pennello imbevuto d'acqua o, mediante l'uso di un semplice nebulizzatore manuale (contrariamente

una parete asciutta potrebbe assorbire eccessivamente l'acqua presente nell'impasto provocando il ritiro della malta). Al fine di garantire la corretta realizzazione dell'impasto dovranno essere presi degli accorgimenti sul modo di dosare e amalgamare i diversi componenti.
La preparazione della malta, se avverrà in cantiere, dovrà essere fatta in contenitori puliti privi di residui di sostanze che potrebbero alterare la natura dell'impasto, facendo cura di dosare sapientemente la quantità d'acqua (sarà consigliabile iniziare l'impasto con circa 2/3 della quantità d'acqua necessaria aggiungendo, durante le fasi di lavorazione, la parte rimanente) onde evitare la formazione di impasti o troppo fluidi o poco lavorabili, lo scopo dovrà essere quello di ottenere una consistenza tale da garantire la capacità di adesione fino all'avvenuta presa sul supporto (la malta dovrà scivolare dalla cazzuola senza lasciare traccia di calce sulla lama); il dosaggio degli ingredienti dovrà essere fatto con estrema cura e precisione evitando, dove è possibile, metodi di misurazione troppo approssimativi (pala o badile) in modo da riuscire ad ottenere formulati aventi le caratteristiche indicate e richieste da progetto; la quantificazione in cantiere potrà avvenire prendendo come riferimento un'unità di volume identificata in un contenitore facilmente reperibile in sito (secchi e/o carriole). Il secchio da murature corrisponde a circa 12 l (0,012 m^3) mentre una carriola avrà una capacità di circa 60 l, circa cinque secchi, (0,060 m^3). L'impasto potrà essere eseguito a mano lavorando i componenti su di un tavolato (non sul terreno), o ricorrendo ad attrezzature meccaniche quali piccole betoniere o impastatrici.
Compiuta la pulitura, e se necessario il consolidamento, dei margini del vecchio intonaco si procederà all'applicazione sulla parete del rappezzo seguendo i diversi strati indicati da progetto; previa bagnatura del muro, verrà applicato il rinzaffo (in malta morbida con aggregati a grana grossa 1,5-5 mm) in modo tale da penetrare bene negli interstizi dell'apparecchio, a presa avvenuta, previa bagnatura della superficie, si procederà alla stesura dell'arriccio, tramite cazzuola, in strati successivi (1-1,5 cm) fino a raggiungere lo spessore indicato da progetto utilizzando una malta composta da aggregati medi (0,5-1,5 mm), l'ultimo strato di arriccio verrà pareggiato e frattazzato. La finitura, verrà applicata con frattazzo in strati sottili lisciati con frattazzini di spugna, leggermente imbevuti di acqua. In presenza di spessori considerevoli (tra i 6-8 cm) sarà consigliabile realizzare, una rincocciatura (per maggiori dettagli si rimanda all'articolo specifico) della cavità con malta idraulica (calce idraulica naturale NHL 3,5 e scaglie di laterizio rapporto legante inerte 1:3). Particolare attenzione dovrà essere fatta nella messa in opera in prossimità delle zone d'unione tra le due superfici poiché, la loro corretta esecuzione potrà evitare l'insorgenza di punti di discontinuità, a tale riguardo sarà consigliabile rifinire i lembi con spatolini da stuccatore in modo da garantire una maggiore precisione nella rifinitura.
L'applicazione del nuovo intonaco dovrà essere fatta con i valori della temperatura esterna tra i 5°C e i 30°C; la malta dovrà essere accuratamente compressa all'interno della lacuna al fine di ottenere delle buone caratteristiche meccaniche, inoltre tra la posa dei vari strati dovranno intercorrere dei tempi d'attesa (relazionati alle diverse tipologie di malte) durante i quali le superfici dovranno essere bagnate.
La presenza del rappezzo sulla superficie muraria se specificato dagli elaborati di progetto potrà non mimetizzarsi con la preesistenza così da tutelare le diverse stratificazioni storiche; a tale riguardo i rappezzi esterni potranno essere rilevabili diversificando la lavorazione dello strato di finitura (ad esempio passando una spazzola di saggina sullo strato di finitura a presa iniziata ma ancora lavorabile), utilizzando granulometria di inerti leggermente differenti o dipingendolo con una tonalità di colore più chiara o più scura (a discrezione del progettista) mentre, per quanto riguarda i rappezzi interni (meno soggetti all'azione degradante) oltre alle soluzioni sopra citate si potrà decidere di arretrare lo spessore del rappezzo di pochi millimetri rispetto allo spessore del vecchio intonaco.
Specifiche: nel caso in cui il rappezzo presentasse un'ampiezza considerevole, sarà opportuno predisporre, sopra il primo strato di rinzaffo, delle idonee guide al fine di controllare lo spessore e la planarità dell'intonaco. Tali guide potranno essere messe in opera come segue: si fisseranno alla parete dei piccoli conci di laterizio (allineati verticalmente distanziati di circa 50-100 cm) utilizzando la stessa malta dell'intonaco per uno spessore corrispondente a quello definitivo indicato da progetto, tra i conci verticali verrà eseguita una striscia di malta (la stessa realizzata per l'intonaco), tirata a piombo. È buona norma, al fine di consentire la corretta lavorazione della superficie, che l'interasse delle guide sia 40-50 cm inferiore rispetto alla lunghezza della staggia disponibile in cantiere. Le fasce così realizzate costituiranno il dispositivo di controllo dello spessore dell'intonaco.
Al fine di ridurre il rischio di cavillature sarà conveniente seguire delle accortezze tipo: non utilizzare malta con elevato dosaggio di legante (malta grassa) che dovrebbe, in ogni caso essere decrescente dallo strato di rinzaffo a quello di finitura, così come dovrebbe essere la resistenza a compressione; applicare la malta per strati successivi sempre più sottili con aggregati a granulometria più minuta partendo dagli strati più profondi fino ad arrivare a quelli più superficiali.

6.1.6.7.2 Rappezzo di intonaco di calce (aerea e idraulica)

La malta di calce aerea, largamente utilizzata in passato per intonacare le pareti esterne, si componeva principalmente di calce spenta, sabbia e terre colorate; il legante era lo stesso per i diversi strati ciò che variava era la quantità e la dimensione degli inerti (più grandi per gli strati interni più piccoli per quelli esterni). Il rappezzo d'intonaco con questo tipo di malta dovrà essere eseguito con particolare cura tenendo conto dei fattori vincolanti per il risultato finale come i lunghi tempi d'attesa fra le diverse fasi della posa e la necessità di irrorare costantemente la superficie onde evitare di "bruciare" l'impasto con conseguente diminuzione delle caratteristiche di resistenza e di durabilità; durante il processo di presa, infatti, la perdita d'acqua dovrà essere graduale; il quantitativo d'acqua dovrà essere relazionato ai singoli casi specifici poiché l'asciugatura più o meno veloce dipenderà da diversi fattori tra i quali: l'umidità atmosferica, il sole battente e la velocità del vento. Considerata la difficoltà della messa in opera si potrà realizzare un rappezzo limitando la malta di calce aerea (sia grassello di calce sia calce idrata) allo strato finale mentre per i primi strati aggiungere all'impasto una quantità di legante idraulico (calce idraulica naturale NHL o in alternativa calce idraulica naturale con aggiunta di materiali pozzolanici fino ad un massimo del 20% NHL-Z) in modo da poter accorciare i tempi d'attesa fra le diverse fasi operative. Previa preparazione del supporto come indicato nell'articolo inerente il rappezzo di intonaco si procederà alla posa del primo strato di rinzaffo che potrà essere composto da 2 parti di grassello di calce, 1 parti di calce idraulica naturale NHL 5 e 9 parti di sabbione (in alternativa si potranno sostituire 3 parti di sabbione con altrettante di coccio pesto o pozzolana) lasciando la superficie a ruvido, dopo aver atteso almeno tre giorni (durante i quali la superficie verrà costantemente bagnata) previa bagnatura del supporto si stenderà lo strato di arriccio (ad es. 4 parti di grassello di calce, 1 parte di calce idraulica naturale NHL 3,5, 10 parti di sabbia vagliata) in eventuali strati successivi (di spessore non superiore a 1-1,5 cm per singolo strato) fino a raggiungimento dello spessore indicato da progetto.
L'ultimo strato verrà staggiato superficialmente portando il profilo dell'intonaco al giusto livello aiutandosi con le fasce di guida, si dovrà provvedere alla frattazzatura così da uniformare la planarità e le superfici dovranno risultare piane ma allo stesso tempo scabre per consentire alla finitura di aderire bene (per maggiori dettagli sulle finiture si rimanda a quanto detto agli articoli specifici).
Specifiche: sarà opportuno ricordare che i rappezzi di sola malta di calce aerea idrata in polvere saranno poco confacenti per superfici esterne poiché poco resistenti nel tempo all'aggressione degli agenti atmosferici (poco resistenti alle sollecitazioni meccaniche e spiccata propensione all'assorbimento capillare d'acqua), si consiglierà pertanto di limitare l'intervento, dove sarà consentito, alle superfici interne. Nella preparazione delle malte con grassello di calce, il grassello dovrà essere anticipatamente stemperato (in pari volumi d'acqua) così da ottenere una densità tale da mantenere limitatamente le forme, in ogni caso tale da non essere autolivellante in superficie; ottenuto il latte di calce, sempre mescolando, verrà aggiunto l'inerte scelto. In caso di malte bastarde con grassello e calce idraulica quest'ultima dovrà essere mescolata precedentemente all'impasto con l'inerte.
Per quanto concerne le malte idrauliche dovranno essere utilizzate entro le 2 ore in estate (3 ore in inverno) dall'aggiunta dell'acqua.
Ad operazione conclusa sarà possibile porre in risalto l'aggregato, tamponando la superficie con spugne ed acqua deionizzata o sfregando la superficie con pasta abrasiva, rimossa in un secondo tempo con spugna bagnata.

6.1.6.7.3 Rappezzo di intonaco civile

Per rappezzo d'intonaco civile s'intende un intonaco steso in due strati; il primo costituisce il fondo ed il secondo, lo strato di finitura. Questo tipo di rappezzo è di facile e rapida esecuzione; risulterà particolarmente adatto per colmare lacune poco profonde (considerato il suo spessore limitato intorno a 1,5-2 cm), principalmente su cortine murarie in laterizio, in edifici di poco pregio. Se non diversamente indicato dagli elaborati di progetto si potrà utilizzare come intonaco di fondo un impasto costituito da: 1 parte di calce idraulica, 0,10 parti di cemento bianco e 2,5 parti di sabbione (granulometria 1,5 parti di 1,5-3 mm + 1 parte di 0,5-1,2 mm), mentre per lo strato a finire 1 parte di calce idraulica e 2 parti di sabbia fine (granulometria 0,5-0,8 mm). L'applicazione sulla superficie seguirà le procedure elencate nell'articolo inerente il rappezzo d'intonaco; previa bagnatura della parete verrà applicato lo strato di fondo dopodiché, a presa avvenuta, si procederà con la stesura dello strato di finitura tramite cazzuola americana o sparviero, la superficie verrà successivamente rifinita con frattazzo in legno o di spugna secondo la finitura desiderata.

6.1.6.7.4 Rappezzo di intonaco colorato in pasta

Questo tipo di rappezzo consiste nella realizzazione di uno strato di finitura in malta di calce aerea e sabbie fini e selezionate (pigmentate con terre naturali o pietre macinate) su di un intonaco di calce idraulica. Previa preparazione del supporto come indicato nell'articolo inerente il rappezzo d'intonaco, si procederà alla preparazione degli impasti e la conseguente messa in opera, previa bagnatura del supporto, dello strato di rinzaffo (se necessario) e di arriccio formulati se, non diversamente indicato dagli elaborati di progetto come segue; il rinzaffo con una malta costituita da: 1 parte di calce idraulica naturale NHL 5, 3 parti di sabbia a grana grossa (1,5-5 mm), mentre l'arriccio con una malta composta da: 1 parte di calce idraulica naturale NHL 3,5, 2 parti di sabbia a grana media (0,5-1,5 mm). L'arriccio verrà successivamente frattazzato. Lo strato di finitura pigmentato sarà realizzato con una malta morbida, se non diversamente specificato dagli elaborati di progetto si potrà utilizzare un impasto così composto: 5 parti di grassello di calce, 1 parte di calce idraulica naturale NHL 2, 12 parti di aggregato a grana fine (0,1-0,8 mm) e con l'aggiunta di terre colorate e pigmenti (massimo 5% di pigmenti minerali ricavati dalla macinazione di pietre o 10% di terre). La finitura (per uno spessore massimo di 4-5 mm) verrà applicata, previa bagnatura dell'arriccio, mediante l'uso di frattazzi metallici in spessori sottili, dopodiché si procederà alla lisciatura con frattazzini di spugna leggermente imbevuti d'acqua così da ottenere una ruvidezza uniforme.

6.1.6.7.5 Finiture superficiali

La finitura così come da definizione, costituisce l'ultimo strato dell'intonaco; realizzata in spessori ridotti si ottiene utilizzando impasti con miscele selezionate di materiali vagliati accuratamente messi in opera seguendo diverse tecniche a seconda dell'effetto finale desiderato, a tale riguardo importante è la tipologia e la granulometria dell'inerte prescelto visto che a questo elemento si lega la consistenza e soprattutto l'aspetto della finitura stessa (liscia o rugosa).

6.1.6.7.6 Marmorino

L'intonaco a marmorino può essere considerato uno degli intonaci più pregevoli del passato, composto in antico da uno spesso strato di malta a base di calce aerea e coccio pesto (con rapporto inerte legante 2:1 ed una parte d'acqua) e da un secondo strato formato da una parte di calce, 1,5 di polvere di marmo e 0,7 parti di acqua; l'effetto marmoreo delle superficie si otteneva con olio di lino, sapone o cera applicati con un panno morbido e strofinati. Attualmente, quando si dovrà realizzare una finitura a marmorino si potrà ricorrere all'uso di grassello di calce, calce idrata, polveri di marmo, aggregati selezionati a granulometria finissima (esenti da sostanze organiche), terre colorate naturali, pietre macinate e lattice acrilico come additivo. Se non diversamente indicato dagli elaborati di progetto si potrà utilizzare un impasto costituito da: 2 parti di grassello di calce, 0,50 parti di calce idraulica naturale, 2 parti di polvere di marmo, 1 parte di sabbia eventualmente additivata con pigmenti e terre naturali (massimo 5%) in alternativa si potrà utilizzare un composto costituito da 1 parte di grassello, 0,5 parti di calce idraulica naturale NHL 2, 0,5 parti di cemento bianco, 4 parti di polvere di marmo (granulometria impalpabile di colorazione prescelta dalla D.L.). Prima di procedere con l'applicazione della finitura occorrerà verificare la corretta realizzazione dello strato d'arriccio (tenendo presente che la messa in opera del marmorino dovrà essere fatta, entro tre mesi dalla sua avvenuta esecuzione) e l'assenza di, eventuali, anomalie (fessurazioni, elementi contaminanti come polveri, assenza di patine, efflorescenze ecc.).
La preparazione dell'impasto potrà essere realizzata a mano o con l'ausilio di impastatrici; all'interno di contenitori puliti verrà introdotto l'aggregato, il legante, i pigmenti e l'acqua (nel caso s'impasti manualmente si aggiungeranno prima 2/3 della quantità di acqua necessaria e poi la parte rimanente) e s'impasterà fino a che il composto non risulti uniforme. L'acqua per l'impasto dovrà essere limpida priva di materie organiche e terrose; gli additivi, se richiesti da progetto, verranno aggiunti diversamente a seconda se saranno liquidi o in polvere; nel primo caso dovranno essere miscelati insieme all'acqua d'impasto mentre, se in polvere s'introdurranno nell'impastatrice tra la sabbia e il legante.
L'applicazione dello strato di finitura a marmorino dovrà essere fatto con una temperatura esterna compresa tra i +5°C e i +35°C; previa bagnatura del supporto verrà applicato in strati sottilissimi (2-3 mm), con l'ausilio di cazzuole metalliche, per successive rasature dopodiché, la superficie verrà levigata e compattata con forza tramite rasiere metalliche allo scopo di ottenere superfici lisce. Nei casi in cui le indicazioni di progetto richiederanno una superficie particolarmente lucida, impermeabile ed allo stesso tempo traspirante si potrà applicare, a pennello, un composto untuoso formato da sapone di Marsiglia neutro disciolto in acqua (1 parte di sapone, 10 parti d'acqua tiepida); passato il tempo necessario affinché la saponatura si sia asciugata, mostrandosi opaca e bianchiccia (circa 1-2 ore), sulla parete

andrà passato energicamente un panno di lana o tampone di ovatta al fine di ottenere la cosiddetta lucentezza a specchio; in alternativa la parete potrà essere lisciata energicamente con frattazzo metallico.

6.1.6.7.7 Intonachino o colla

La finitura ad intonachino verrà applicata su di uno strato d'intonaco, realizzato con calce aerea od idraulica naturale, non lavorato (lasciato a rustico); l'impasto, che si comporrà di grassello di calce (in alternativa si potrà utilizzare una malta imbastardita con una porzione di calce idraulica naturale NHL 2 con un rapporto grassello calce idraulica 1:5) ed inerte la cui granulometria dipenderà dall'effetto finale desiderato (fine o rustico); il rapporto legante–inerte potrà variare da 1:2 (se si utilizzerà una malta bastarda) a 1:1 e lo spessore non dovrà essere superiore a 3 mm. L'intonachino verrà applicato mediante spatola americana in acciaio in uno o più strati, secondo il grado di finitura che si desideri ottenere e in riferimento alle specifiche di progetto. Il risultato dell'operazione dipenderà molto dall'applicazione dell'inerte, per questo la messa in opera sarà preferibile eseguirla quando il supporto d'intonaco si presenterà ancora sufficientemente fresco in modo tale che l'inerte possa ben aderire. La temperatura d'applicazione potrà oscillare tra i +10°C e i +30°C.
In alternativa si potrà stendere un intonachino pigmentato in pasta composto da grassello di calce e pigmenti minerali naturali (ocre rosse e gialle, terre d'ombra, terra di Siena) ovvero ossidi di ferro più resistenti allo sbiancamento prodotto dall'azione alcalina della calce. L'intonachino così composto potrà essere messo in opera in pasta, senza aggregati, rasando con uno strato molto sottile la superficie. Nel caso si voglia aggiungere degli inerti aggiuntivi (quali ad es. polveri di marmo, di pietra o coccio pesto) lo spessore aumenterà fino a 3-4 mm, questo tipo di intonachino risulterà estremamente resistente e duraturo, anche in ragione dello spessore.

6.1.6.7.7.1 Intonachino fine

La finitura ad intonachino fine si otterrà mediante l'uso di un impasto con inerti a granulometria compresa tra i 0,4–0,8 mm (ad es. 0,40-0,60 mm per un 55%, di 0,6-0,8 mm per il restante 45%) applicati in due strati successivi; applicando il secondo strato ad asciugatura del primo, avvenuta. L'ultimo strato verrà lavorato a frattazzo (di spugna o di legno secondo la finitura desiderata) prima della completa asciugatura.

6.1.6.7.7.2 Intonachino rustico

La finitura ad intonachino rustica, si otterrà mediante l'uso di un impasto con inerti di granulometria compresa tra i 0,6-1,2 mm (ad es. 0,6-0,8 mm per un 15%, di 8-10 mm per un 30% e di 1,00-1,20 mm per il restante 55%); l'effetto finale sarà in grado di mascherare eventuali fessurazioni presenti nell'intonaco oltre a respingere l'assorbimento dell'acqua proteggendo così la parete. La messa in opera dell'impasto potrà essere realizzata, se non diversamente specificato da progetto, anche in un solo strato da frattazzare prima del completo essiccamento, mediante spatola di plastica o con frattazzo di spugna.

6.1.6.8 Integrazione cromatica

Lo scopo dell'integrazione cromatica sarà quello di colmare le lacune esistenti nella pellicola pittorica che ricoprirà l'intonaco, in modo tale da ripristinare la continuità cromatica e, allo stesso tempo ristabilire la funzione protettiva propria dello strato pittorico. Prima di procedere al ripristino il supporto dovrà, necessariamente, essere preparato mediante pulitura (ricorrendo alle tecniche in riferimento al tipo di deposito da rimuovere) e successivo consolidamento (o eventuale preconsolidamento laddove si renderà necessario). Sul supporto così preparato si procederà all'integrazione cromatica rispettando la tipologia di tinteggiatura presente sulla parete. I prodotti che si potranno utilizzare, sempre in relazione alla preesistenza, potranno essere: pitture (la pellicola risulterà prevalentemente coprente), vernici (la pellicola anche se colorata risulterà trasparente), e tinte (non formeranno pellicola). Le tecniche pittoriche che più frequentemente si potranno rintracciare sulle superfici intonacate saranno: tinteggiatura alla calce, pittura alla tempera e pitture a base di silicati (per maggiori dettagli si rimanda agli articoli specifici).

6.1.6.9 Integrazione di stucchi e modanature

La procedura si pone lo scopo di consolidare e/o ricostruire le modanature di pietre artificiali (ad es. cornicione di gronda o cornice marcapiano, profilo di archi ecc.) e di finti elementi architettonici (elemento di bugnato, paraste ecc.) presenti sull'apparecchio murario.

6.1.6.10 Integrazioni cornici

L'intervento tenderà a ricostruire elementi architettonici con presenza di modanature allorché la loro condizione estremamente degradata non permetta il recupero mediante semplice integrazione-stuccatura.

6.1.6.10.1 Operazioni preliminari

La procedura operativa prevedrà, previa accurata asportazione sia di materiale incoerente (polveri e detriti) sia d'eventuali materiali d'alterazione (croste nere, pellicole, efflorescenze saline ecc.) un'eventuale regolarizzazione dei bordi della lacuna e l'asportazione, con l'ausilio di mazzetta e scalpello, delle parti disancorate o fortemente degradate al fine di produrre una superficie scabra che faciliti il successivo ancoraggio dei materiali aggiuntivi. Nel caso di cornici o modanature in genere di malta di calce o cemento con presenza di armature metalliche interne, oramai ossidate o scoperte, si renderà necessario (previa spazzolatura a "metallo bianco" dei ferri a vista) un primo trattamento, al fine di fermare i fenomeni degradanti, con idonea boiacca passivante anticarbonatante, reoplastica-pennellabile realizzando uno strato continuo di almeno 1 mm (caratteristiche minime: adesione all'armatura > 2,5 N/mm², pH > 12, tempo di lavorabilità a 20°C e 50% U.R. circa 40-60 min., temperatura limite di applicazione tra +5°C e +35°C).

6.1.6.10.2 Armatura di sostegno

Ove richiesto da specifiche di progetto o indicazioni della D.L., si procederà alla messa in opera di un'armatura di sostegno al fine di impedire allo stucco di deformarsi sotto il suo stesso peso proprio o di aderire in modo imperfetto al supporto. Queste armature, seguendo le indicazioni di progetto, potranno essere di vario tipo in ragione delle dimensioni e della complessità delle modanature da restaurare. In presenza di mancanze di modeste dimensioni sarà sufficiente armare con chiodi inossidabili (minimo ø 4 mm) a testa larga o perni costituiti da barrette filettate in acciaio inossidabile, preferibilmente di tipo austenitico, della serie AISI 300L (314 o 316) che presenterà anche buone doti di piegabilità (ø variabile dai 3 ai 6 mm) inseriti in perfori (con diametro e lunghezza leggermente superiori), e successivamente sigillati. La disposizione dei perni sarà, di norma, eseguita a distanza regolare (così da poter sostenere eventuali elementi in laterizio costituenti il corpo della cornice) in ragione al tipo di volume da ricostruire, in alternativa si potrà adottare una disposizione a quinconce, in tal modo si favorirà, l'eventuale, messa in opera di un reticolo di sostegno costituito unendo gli elementi con filo di ferro zincato ovvero d'ottone. Dietro specifica indicazione della D.L. si potranno installare perni con l'estremità libera piegata ad uncino o con altra sagoma specifica. In ogni caso le barrette dovranno avere una luce libera pari ad un sotto livello di 1 o 2 cm rispetto alla superficie finale.
In presenza di volumi di notevole aggetto si potrà ricorrere ad armature "multiple" ovverosia una prima armatura di lunghezza sufficiente a sostenere solo la parte più retrostante; una volta che questo livello sia indurito si provvederà ad armare il livello successivo fino ad arrivare allo spessore desiderato. Per il primo livello d'armatura, se non diversamente specificato dalla D.L., si utilizzeranno elementi in laterizio (mattoni, tavelline, tozzetti ecc.) allettati con malta di calce idraulica; questi elementi dovranno preventivamente essere saturati d'acqua così da evitare, eventuali, sottrazioni di liquido all'impasto. L'esecuzione di supporti in laterizio sarà da adottare specialmente in presenza di cornici con base geometrica, all'intonaco sarà, in seguito, demandato il compito di raccordare le volumetrie di base e di creare le eventuali varianti. In alternativa si potranno utilizzare anche altre tecniche d'armatura come quella di predisporre un supporto costituito da listelli e tavolette di legno (di spessore sottile ad es. 5x25 mm) ben stagionato con funzione di centina di sostegno. Con questa seconda tecnica si potranno ottenere grandi cornicioni leggeri, economici e di facile quanto rapida esecuzione.

6.1.6.10.3 Malta da ripristino

L'integrazione potrà essere seguita con un impasto a base di calce idraulica, grassello di calce o, nel caso di elementi interni, di gesso, con, l'eventuale aggiunta, di resine acriliche (al fine di migliorare l'adesività della malta) e cariche di inerti selezionati di granulometria compatibile con il materiale da integrare (ad

es. 1 parte grassello di calce, 3 parti calce idraulica naturale NHL 2, 10 parti di sabbia lavata e vagliata, 0,4 parti resina acrilica in emulsione; rapporto legante-inerte 1:2,5). In alternativa a questo tipo di malta si potrà utilizzare un impasto a base di polimeri sintetici, preferibilmente acrilici (buone caratteristiche agli agenti atmosferici, incolori e trasparenti anche in massa e scarsa tendenza all'ingiallimento) caricati con detriti e/o polveri della pietra dell'elemento originario (rapporto legante-inerte 1:2). Entrambi le tipologie d'impasto potranno essere additivate con pigmenti minerali al fine di avvicinarsi maggiormente come grana e colore al materiale originario (per maggiori specifiche sulla composizione di malta da stuccatura si rimanda agli articoli specifici). La reintegrazione andrà eseguita per strati successivi, analogamente al procedimento utilizzato per le stuccature, nel caso d'utilizzo d'impasto a base di resina acrilica, sarà consigliabile applicare strati di modeste dimensioni (massimo 10-15 mm) così da favorire la catalizzazione della resina. In presenza di notevoli sezioni da reintegrare potrà rivelarsi vantaggioso eseguire lo strato di fondo con un impasto formato da calce e coccio pesto con granulometria media (1,5-5 mm) (ad es. 3 parti di grassello di calce, 1 parte di calce idraulica naturale NHL 2, 8 parti di sabbia lavata e vagliata, 4 parti di coccio pesto; rapporto legante-inerte 1:3). Questo impasto permetterà di applicare strati spessi (massimo 30-40 mm) contenendo la manifestazione di fessurazioni (fermo restando la bagnatura diretta o indiretta, servendosi di teli umidi, delle superfici per più volte al giorno per la durata di una settimana).

6.1.6.10.4 Modellazione con modine

Al fine di ricostruire le modanature delle cornici sarà necessario preparare preventivamente una sagoma in metallo (lamiera di alluminio o zinco di 3-4 mm; saranno da evitare il ferro o il ferro zincato in quanto di difficile lavorabilità) che dovrà riprodurre in negativo il profilo della cornice da ripristinare. Sarà, inoltre, necessario applicare al di sopra e al di sotto della cornice (ovvero ai due lati se la cornice sarà verticale) una guida preferibilmente in legno duro dove far scorrere, a più riprese il modine (il movimento dovrà essere deciso e sicuro tale da non compromettere con sviluppi anomali il risultato finale). In alternativa si potranno utilizzare delle sagome libere (ad es. per la realizzazione di cornici a porte e finestre) che prenderanno come riferimento spigoli e/o rientranze precedentemente realizzati. In ogni caso la modellazione della malta con le sagome dovrà, necessariamente, essere eseguita solo quando questa cominci a far presa ma sia ancora modellabile. La sagoma dovrà essere tenuta sempre pulita recuperando la malta in abbondanza e pulendo accuratamente il profilo della lamina.
Per ripristinare cornici in stucco o in gesso di particolare complessità potrà essere vantaggioso predisporre due sagome: una per il fondo grezzo (di alcuni millimetri più piccola rispetto al disegno finale) l'altra (con dimensioni definitive) per lo strato di finitura. In ogni caso, per realizzare un cornicione di notevoli dimensioni, sarà sempre consigliabile operare in più passaggi (almeno 4 o 5) piuttosto che in uno solo, per cantieri di lavoro che non dovranno superare i 2-2,5 m di lunghezza.

6.1.6.10.5 Modellazione con strumenti da muratore

In alternativa alla modine, per cornici realizzate in cotto, si potrà sagomare la sezione anche con l'ausilio della sola cazzuola: si stuccheranno da prima i giunti portandoli alla quota con la superficie del laterizio, in seguito si stenderà a finitura un sottile strato d'intonaco. La lavorazione con la cazzuola seppure più lenta presenterà il vantaggio di poter operare anche in situazioni particolari come, ad esempio, quando il fondo in muratura risulterà talmente irregolare o compromesso tanto da essere impossibile impiegare sagome righe, bacchette o frattazzi. Questi ultimi strumenti si rileveranno molto utili allorché si intervenga su una cornice con parziali lacune e si riesca a modanare la superficie utilizzando le tracce rimaste.
Specifiche: al fine di riportare esattamente il disegno della modanatura sulla sagoma sarà necessario eseguire un calco in gesso o in resina sintetica il cui negativo verrà tagliato lungo una sezione trasversale e utilizzato per riprodurre l'esatto profilo.

6.1.6.11 Integrazioni bugne di facciata ed anteridi

L'intervento tenderà a ricostruire finti elementi architettonici come bozze di bugnato, paraste ecc. presenti sull'apparecchio murario allorché il loro stato di conservazione non permetterà più il recupero mediante semplice integrazione-stuccatura (per maggiori dettagli si rimanda agli articoli specifici).
La procedura seguirà quella enunciata all'articolo sul ripristino di cornici ad eccezione di qualche precisazione dovuta alla natura stessa degli elementi oggetto di intervento. La malta da ripristino sarà, prevalentemente, (se non diversamente prescritto dagli elaborati di progetto) a base di calce, gli eventuali leganti sintetici dovranno avere, esclusivamente, una funzione di additivi. La modellazione

avverrà per ogni singola bozza mediante l'uso di due sagome libere munite di supporto ligneo da far scorrere una in senso orizzontale da destra verso sinistra, l'altra in senso verticale dal basso verso l'alto.
La malta dovrà inevitabilmente essere messa in opera su superficie scabra da ricavare, a seconda delle prescrizioni di progetto, mediante leggere striature del supporto, bocciardatura oppure mediante delle sorti di vere e proprie armature di sostegno costituite da reti di acciaio inossidabile a maglia stretta o in polipropilene. Nel caso di ricostruzione totale di bozza con aggetto di notevoli dimensioni sarà consigliabile eseguire un supporto, da ancorare alla parete, con l'ausilio di elementi in cotto allettati con malta di calce idraulica, sarà però necessario che questi elementi siano preventivamente saturati d'acqua così da evitare eventuali sottrazioni di liquido all'impasto.

6.1.6.12 Integrazioni, ripristino pavimentazioni

L'intervento di ripristino delle pavimentazioni dovrà, necessariamente, essere preceduto dall'analisi, non invasive, dei fenomeni che hanno provocato patologie di degrado dei materiali oggetto di intervento; pertanto prima di intervenire con i diversi sistemi di stuccatura o protezione sarà appropriato procedere asportando l'eventuali sostanze inquinanti (efflorescenze saline, crescite microorganiche, concrezioni ecc.) o più generalmente con un trattamento di pulitura, sgrassatura o deceratura utilizzando la tecnica che si riterrà più idonea al singolo caso in ragione al tipo di pavimento, al suo stato di conservazione, alla natura delle sostanze degradanti ed ai risultati delle analisi di laboratorio (per maggiori dettagli sulle tecniche di puliture si rimanda alle procedure specifiche).
Nel caso in cui l'integrazione sia rivolta a fratture ovvero piccole cavità, il protocollo seguirà le procedure indicate per gli elementi lapidei o per quelli lignei ad eccezione di qualche precisazione dovuta alla natura della mancanza (piccola entità sia in termini di estensione sia di profondità). La stuccatura sarà, preferibilmente, eseguita con materiali in pasta costituiti da un legante di tipo inorganico (ad es. calce idraulica naturale) o, più di frequente, organico (ad es. polimeri sintetici come le resine acriliche) e da una carica (polvere di legno, caolino, argilla finissima, polvere di marmo ecc.) in ragione al supporto (cotto, pietra, legno ecc.) oggetto d'intervento; se espressamente richiesto dagli elaborati di progetto questi impasti potranno essere additivati (ad es. cariche di gluconato di sodio, pigmenti colorati ecc.) al fine di esaltare ad esempio le caratteristiche di presa, fluidità, antiritiro, resistenza meccanica ecc. (per maggiori dettagli sugli impasti si rimanda a quanto detto agli articoli precedenti).
Previo eventuale sgrassamento delle superfici si applicherà la pasta, della consistenza voluta, sulle parti mancanti adoperando piccole spatole metalliche o bacchette di legno esercitando una modesta pressione al fine di otturare la cavità, in caso di fessure più profonde si potranno eseguire più strati di materiale intervallati tra loro con un tempo di attesa necessario per l'essiccazione. In questo caso, inoltre, si renderà vantaggioso, ai fini di un corretto aggrappaggio tra gli strati, graffiare la superficie di quello sottostante, prima del suo indurimento.
Al fine di eludere il fenomeno del ritiro e di permettere le eventuali successive operazioni di arrotatura, levigatura e lucidatura (soprattutto in presenza di pavimenti in cotto, marmo, marmette colorate in pasta) sarà consigliabile impiegare una quantità di stucco moderatamente eccedente il volume da riempire.

6.1.6.12.1 Integrazione con nuovi elementi

In caso di elementi non più solidali con il sottofondo (parti mobili o totalmente distaccate) la procedura prevedrà, solo se espressamente indicato dagli elaborati di progetto, il loro cauto smontaggio e la loro pulitura (per le procedure operative riguardanti lo smontaggio del pavimento si rimanda a quanto prescritto all'articolo specifico) con spazzole di saggina, scopinetti, piccole spatole, tamponi imbevuti di sostanze detergenti o altra tecnica ritenuta idonea dalla D.L.; in seguito si procederà alla riposa in opera definitiva che dovrà essere eseguita con malta di allettamento il più possibile simile a quella originale. In presenza di vaste zone d'intervento si renderà necessario la rimozione degli elementi fino all'intera asportazione del massetto costituente il sottofondo. Il nuovo massetto (a base di calce idraulica naturale NHL 5 e sabbione in rapporto 1:2) dovrà essere lasciato stagionare per il tempo necessario (almeno 7 giorni); le, eventuali, lesioni che dovessero manifestarsi andranno riempite con boiacca di calce idraulica. Si procederà successivamente, alla posa in opera degli elementi recuperati (ovvero dei nuovi elementi se questi non potranno essere recuperati) con un letto di malta di calce idraulica (a consistenza plastica) di adeguato spessore (di norma 2 cm, comunque uguale a quello asportato) disteso sul sottofondo; gli elementi saranno collocati uno alla volta accostati tra loro mediante appositi distanziatori al fine di creare le fughe desiderate (minimo 0,5 massimo 3 mm). Si premerà, infine, su ogni elemento (battendo gli angoli con il martello di gomma o con il manico di legno della mazzetta) facendo

refluire la malta e, allo stesso tempo, in modo da posizionarlo ad una quota leggermente superiore al piano finito così da compensare l'abbassamento dovuto dal naturale ritiro della malta. A distanza di 2-4 ore (in ragione delle condizioni ambientali) dal termine della posa, le superfici pavimentate dovranno essere bagnate al fine di garantire una stagionatura ottimale della malta di appoggio. Per la stuccatura delle fughe sarà consigliabile utilizzare una boiacca liquida così da essere capace di penetrare agevolmente nelle fessure, inoltre si renderà necessario ripetere l'operazione 2/3 volte, a distanza di almeno 8 ore una dall'altra. Ultimata la stuccatura, e passate 4-6 ore, sarà necessario bagnare il pavimento posato. La boiacca utilizzata per la stuccatura delle fughe sarà composta seguendo le disposizioni di progetto o indicazioni della D.L., in mancanza di queste si potrà comporre un impasto a base di cemento bianco pigmentato con ossidi colorati (massimo 10%) con l'eventuale aggiunta di lattice acrilico al fine di conferire un minimo di elasticità allo stucco, sarà consigliabile effettuare delle prove al fine di individuare la giusta tonalità della stuccatura in modo che il colore delle fessure riempite si mimetizzi con quello degli elementi adiacenti.
Specifiche: in linea generale si dovrà evitare l'inserimento di nuovi elementi, cercando di riutilizzare quelli originali, se questo non dovesse essere possibile (causa mancanze, eccessivi degradi ecc.) sarà opportuno, utilizzare, per le eventuali parziali sostituzioni, materiali e tecniche di lavorazione similari a quelle originali ma al contempo, se specificatamente indicato dagli elaborati di progetto, dovranno attestare la "modernità" in modo da distinguersi.
Nel caso di utilizzo di pietra da taglio questa dovrà presentare la forma e le dimensioni indicate negli elaborati di progetto, ed essere lavorata, secondo le prescrizioni che verranno impartite dalla D.L. all'atto dell'esecuzione, nei seguenti modi:

- a grana grossa: (spuntato grosso, medio o fine secondo il tipo di subbia utilizzata) si intenderà quella lavorata semplicemente "alla punta" ottenuta mediante mazzetta e scalpello a punta detto Subbia o punta, questo tipo di lavorazione sarà, generalmente, eseguita a mano (su spessori di almeno 4 cm) pertanto si rileverà un'operazione onerosa ma di particolare effetto accentuato dal risalto conferito al carattere del litotipo; (in alternativa si potrà operare con l'ausilio di microscalpelli elettrici);
- ordinaria: (spuntato alla martellina a tre denti) lavorazione simile alla precedente ma eseguita con l'ausilio di martellina a denti larghi, anche questo tipo di lavorazione si eseguirà su spessori minimi di 4 cm;
- a grana mezza fina: (a martellina mezza fina, a bocciarda grossa, a bocciarda media, gradinato medio, gradinato fine) lavorazione eseguita tradizionalmente a mano su spessori minimi di 3 cm con utensili per urto tipo le martelline a 6 denti allineati, polka, bocciarde (da 9 e 16 punti) e scalpelli (a penna, raschino, gradina a penna dentata, calcagnolo, ferrotondo ecc.); essendo una lavorazione molto onerosa oggi sovente si ricorrerà all'utilizzo degli stessi strumenti ma di tipo pneumatico (ad es. microscalpelli elettrici), in alternativa per la lavorazione su vaste aree si potrà ricorrere a macchine automatiche. Questo tipo di lavorazione sarà indubbiamente il più utilizzato per i rivestimenti e per le pavimentazioni esterne;
- a grana fina: (a bocciarda fine, scalpellato medio, scalpellato fine) lavorazione simile alla precedente (spessore minimo di lavorazione 3 cm), ma eseguita con strumenti più fini (ad es. bocciarde da 24 o 36 punti, scalpelli minuti od unghietti).

In tutte le lavorazioni, esclusa quella a grana grossa, le facce esterne di ciascun concio della pietra da taglio dovranno avere gli spigoli vivi e ben cesellati affinché le connessioni fra i conci non superino la larghezza di 5 mm per la pietra a grana ordinaria e di 3 mm per le altre. Qualunque sia il grado di lavorazione delle facce a vista, i letti di posa e le facce adiacenti dovranno essere ridotti a perfetto piano e lavorate a grana fina. Non dovranno essere presenti né smussature agli spigoli né cavità nelle facce o stuccature in malta.
Nel caso di arrotatura, levigatura e lucidatura di pavimenti in marmette (elementi di pasta cementizia colorata o impasto di graniglia, polvere di marmo e cemento fino alla dimensione di 250x250 mm spessore minimo 25 mm), o marmittoni (elementi di impasto con scaglie di marmo, polvere di marmo e cemento fino alla dimensione di 500x500 mm spessore minimo 35 mm), si dovrà porre particolare attenzione allo spessore dello strato superficiale al fine di evitarne la completa asportazione, con la conseguente esposizione dello strato di supporto grigio in malta cementizia.
Arrotatura e levigatura: avvenuta la presa della malta delle stuccature (in ogni caso non prima di 20 giorni) le superfici pavimentate subiranno una prima sgrossatura con idonea macchina (manettone). La fase di arrotatura-levigatura consterà di più passaggi successivi della macchina, la cui opera raffinatrice sarà realizzata da apposite mole abrasive che agiranno in presenza di acqua; le mole utilizzate per i primi

passaggi (arrotatura) saranno del tipo a grana grossa 60-120 (1/60 di mm identifica il diametro dell'abrasivo nell'impasto delle mole) ed avranno lo scopo di rendere uniforme il piano trasformandolo in un'unica lastra piana. Il fango di risulta dovrà essere opportunamente rimosso ed il pavimento dovrà essere accuratamente lavato cosicché sulla superficie non rimanga alcuna traccia di melma. Al fine di togliere eventuali rigature, lasciate dalla prima molatura, dovrà essere spalmato sul pavimento uno strato di boiacca convenientemente colorata con le percentuali di pigmenti scelti. Passato il tempo necessario all'indurimento della boiacca si passerà alla levigatura meccanica mediante l'utilizzo di appropriate mole di grana media (220-600) fino ad arrivare a grane fini (600-800); dove la macchina levigatrice non potrà operare, cioè negli angoli, o sotto ostacoli come lavelli, sanitari o radiatori, sarà consigliabile ricorrere a idonei frullini manuali muniti di idoneo distributore di acqua (al fine di evitare "bruciature" delle marmette). Nel caso di posa in opera di battiscopa o rivestimenti in genere sarà consigliabile porli in opera dopo aver eseguito alcune passate di arrotatura così da aver costituito un perfetto piano di posa.
Lucidatura: previa eliminazione delle rigature si procederà alla fase di lucidatura eseguita mediante un feltro localizzato sotto la macchina e l'uso d'acido ossalico. In questa fase di effettuerà la piombatura del pavimento che sarà eseguita grazie all'azione di due fogli di piombo inseriti in modo incrociato al di sotto del feltro; i fogli ruoteranno sull'interfaccia del pavimento ed il calore creato dall'attrito favorirà il distacco di residui di piombo dai dischi che andranno ad occludere i pori presenti sulle marmette. A lucidatura eseguita sarà consigliabile lavare con acqua e detergente neutro più volte la superficie al fine di rimuovere eventuali velature biancastre crete dalla lucidatura.

6.1.6.13 Integrazioni, ripristino pavimentazioni in battuto

La procedura volta ad integrare le lacune o ripristinare porzioni degradate più o meno estese richiederà tecniche e metodologie molto simili a quelle utilizzate per la messa in opera di una pavimentazione ex novo. In ogni caso per tutte le tipologie di pavimento incluse in questa categoria sarà necessario effettuare delle operazioni preliminari ovverosia:

- individuazione ed analisi (qualità e percentuale) dei granuli e degli eventuali pigmenti presenti nel pavimento originale, così da avere una mistura dei diversi aggregati del tutto simile a quella originale;
- eventuale taglio dei bordi della lacuna o della zona degradata, con l'ausilio di martello da taglio;
- pulitura accurata dei detriti di demolizione e delle polveri (si veda la procedura specifica sulla demolizione di pavimenti) e successiva stuccatura dei bordi del taglio, con malta di calce, al fine di evitare sgretolature.

6.1.6.13.1 Battuti alla veneziana

Con il termine battuto saranno raggruppate due tipologie leggermente differenti di pavimentazioni: il terrazzo a base d'impasti di calce e graniglie di marmo e il cosiddetto pastellone caratterizzato, oltre che all'uso di calce, da cariche d'aggregato a base di pezzame (con granulometrie variabili) di coccio pesto e di rottami di pietra.
La procedura del terrazzo alla veneziana prevedrà la preparazione, sul piano di posa, di un sottofondo magro (rapporto legante-inerte 1:4) composto ad esempio da 1 parte di calce spenta 2 parti di calce idraulica naturale NHL 5, 9 parti di rottami di laterizi scelti e 3 parti di pietrisco (granulometria 8-12 mm). La stesura del sottofondo (per uno spessore di circa 10-20 cm) avrà inizio con la formazioni di guide lungo i muri perimetrali o i bordi dei grandi rappezzi; dopo la stesura con cazzuola questo dovrà essere ben battuto (mediante mazzapicchio, battipalo o pestello meccanico) e rullato (mediante rulli cilindrici del peso di almeno 80-100 Kg); sia la battitura che la rullatura dovranno essere eseguite secondo direzioni incrociate al fine di omogeneizzare la superficie e in modo da poter controllare l'azione di costipa tura (la verifica dello spessore e della planarità sarà eseguita mediante l'utilizzo di stadie e livelle appoggiate sulle guide perimetrali). Queste operazioni andranno ripetute più volte fino a quando l'acqua dell'impasto avrà cessato di spurgare.
Al di sopra di questo strato verrà steso un coprifondo (coperta) dello spessore di 2-4 cm composto da un impasto di grassello di calce, polvere grossa di laterizi (granulometria 1,2-3 mm) ed, eventualmente, una minima quantità di sabbia grossa lavata solo per dare struttura (rapporto legante-inerte 1:3). La stesura della coperta avverrà mediante l'ausilio di staggia e livella accertandosi che lo spessore sia uniforme e non si verifichino infossamenti o pendenze non desiderate, dovrà coprire i tasti di presa ed essere ad una quota sopra il livello finito così da compensare l'abbassamento dovuto alla battitura e rullatura

successiva; all'interno di questo strato e solo dietro specifica indicazione di progetto potrà essere inserita in fase di stesura una rete zincata a maglie strette (massimo 20x20 mm) posizionata secondo parere della D.L., comunque di norma a mezza quota su tasti di presa a circa 1-2 cm.
Lo strato di stabilitura, destinato a ricevere la semina della graniglia di marmo, avrà lo spessore di 1-1,5 cm, sarà costituito da un impasto grasso e plastico a base di calce spenta e polveri di marmo (fine e grossa) in rapporto di 1:1.
Sulla stabilitura si eseguirà, a mano, la semina della graniglia partendo dalle scaglie più grosse fino ad arrivare a quelle più minute seguendo le indicazioni di progetto e soprattutto la granulometria della pavimentazione originale (la granulometria della graniglia sarà variabile da 5 a 40 mm in ragione al tipo di pavimento su cui sarà eseguito l'intervento di ripristino, se non diversamente specificato dagli elaborati di progetto si potrà utilizzare 2 parti di graniglia 20-25 mm e 1,5 parte di graniglia 4-7 mm). Alla semina dovranno seguire la rullatura e la battitura con mazzapicchio e staffa o "ferro da battere" (sorta di grande cazzuola di ferro, del peso di circa 5 kg, costituita da un lungo manico collegato ad una specie di spatola pesante lunga circa 80 cm) al fine di far penetrare le scaglie nella malta, ovverosia per far compattare l'impasto malta-granulato e per livellare la superficie del battuto. A stagionatura avviata ma non ancora terminata il pavimento dovrà essere levigato a mano in più riprese (orsatura), fino ad ottenere il livello voluto; ultimata questa operazione il pavimento dovrà essere lasciato stagionare per almeno 30-40 giorni. A stagionatura avvenuta si potrà stuccare il pavimento con lo scopo di eliminare le piccole cavità o le imperfezioni del getto; la stuccatura potrà essere eseguita con una miscela di calcio idrato e olio di lino cotto, con eventuali aggiunte di pigmenti colorati (massimo 5-10 %); passata una settimana si potrà operare l'ultima levigatura ed il trattamento finale di lucidatura, se non diversamente specificato dagli elaborati di progetto potrà essere eseguito con più passate di olio di lino crudo diluito al 95%, 85%, 70% con solvente tipo essenza di trementina fino ad impregnare il pavimento in profondità. Quando l'olio sarà bene assorbito si potrà passare allo strato di protezione mediante trattamento con cera naturale o sintetica mediante stracci di juta.
Il pastellone avrà in comune con il terrazzo solo il sottofondo, la sottile coperta dello spessore di circa 1-2 cm sarà costituita da un impasto composto da 1 parte di grassello di calce, 2,5 parti di polvere grossa di coccio, 0,5 parti di pietra (rapporto legante–inerte 1:3) che dovrà essere adeguatamente battuto e stagionato. La stesura finale, eseguita con spatola e lavorata con cazzuolino, sarà costituita da una pasta composta da calce e coccio pesto vagliato e lavato (al fine di eliminare la polvere impalpabile e la pezzatura troppo grossa) in rapporto di 1:1, per le prime due mani e da polvere di coccio pesto fine (granulometria 0-1,2 mm) e terre coloranti (rosso cinabro, terra vermiglia, terra di Siena, terre d'ombra ecc.) per la terza ed ultima mano. Il trattamento finale prevedrà la levigatura con carta abrasiva a grana fine e la lucidatura ad olio di lino eseguita con stracci di juta.
Specifiche: in entrambi i casi sarà sconsigliato l'uso di levigatrice meccanica in quanto questa, oltre a far perdere la compattezza e il naturale colore al terrazzo o al pastellone, sovente danneggia irrimediabilmente il vecchio legante che sotto l'azione della macchina si debilita e si sgretola; pertanto l'uso di macchinari per le operazioni di arrotatura, levigatura e lucidatura saranno ammessi solo dietro specifiche indicazioni di progetto e comunque consigliate solo nei casi di rifacimenti ex novo di tutta la superficie pavimentata.
Il battuto di terrazzo potrà anche essere costituito da un sottofondo composto da un impasto quasi asciutto di cemento e rottami vagliati di cotto (rapporto legante-inerte 1:4), talvolta gli aggregati sono composti da argilla espansa o vermiculite al fine di ottenere un cls leggero in ragione di 200 kg di cemento per metro cubo di impasto. Il copri fondo (coperta), dello spessore di 2-4 cm, sarà composto di polvere grossa di mattone e cemento, in ragione di 300 kg per metro cubo di polvere, mentre la stabilitura (di almeno 1-1,5 cm di spessore) sarà eseguita con impasto secco di cemento e graniglia di marmo sottile in ragione volumetrica di due parti di graniglia e tre parti di cemento, con l'eventuale aggiunta di terre colorate. Seguiranno le operazioni di semina della graniglia (con granulometria richiesta dagli elaborati di progetto) e la bagnatura al fine di ottenere una malta plastica che consenta, con l'aiuto del rullo, la penetrazione e l'inglobamento delle scaglie lapidee. La rullatura e la battitura verranno seguite contemporaneamente alla bagnatura con lo scopo di amalgamare il granulato nella malta cementizia e di livellare il piano finito. La levigatura finale sarà eseguita a macchina impiegando abrasivi progressivamente a grana grossa, medi, fini e finissimi.

6.1.6.13.2 Battuti di graniglia

Previa esecuzione delle operazioni preliminari si procederà a stendere sul piano di posa (costituito da un massetto a base di calce idraulica e sabbione, rapporto legante-inerte 1:4) uno strato di conglomerato di calce idraulica naturale NHL 5 avente lo spessore di circa 3 cm (o quanto sarà necessario al fine di

arrivare ad un sottolivello del piano finito di circa 2,5-3 cm) successivamente costipato mediante battitura con mazzeranghe. Sul conglomerato ancora umido, dovrà essere disteso uno strato di malta grassa di calce idraulica naturale NHL 5 o cemento bianco con graniglia di marmo di granulometria e tipo selezionata come da progetto (in ogni caso dovrà corrispondere al pavimento originale ed essere priva di impurità) per uno spessore di circa 2 cm ed un ulteriore strato di cemento bianco misto a microgranuglia selezionata, lavata e depolverizzata, polvere di marmo, dello spessore di 5 mm, lisciato e mantenuto umido per i primi 7 giorni. Il trattamento finale prevedrà arrotatura, levigatura e lucidatura a piombo.

6.1.6.14 Integrazione di porzioni murarie

L'operazione di integrazione di porzioni di murature potrà rendersi necessaria in situazioni dove l'apparecchio murario risulti particolarmente degradato o lacunoso di elementi componenti tanto da rendere la struttura muraria a rischio di conservazione. Le integrazioni potranno riguardare murature o strutture murarie incomplete, interrotte o da consolidare (in questo caso si parla di operazione di "scuci e cuci"), che in ogni caso porranno problemi di connessione con le porzioni preesistenti.
In linea di massima la procedura si identificherà come un vero e proprio intervento costruttivo che, confrontandosi con il manufatto preesistente dovrà valutare di volta in volta le relazioni tra le parti ovvero, la messa in opera di elementi analoghi o meno per forma, dimensione, tecnica di lavorazione e posa in opera rispetto a quelli "originali" (o meglio preesistenti). Tutto questo non dipenderà esclusivamente da ragioni di tipo tecnico-costruttivo ma piuttosto, da precisi intenti progettuali primo dei quali il rispetto o meno verso l'autenticità, la riconoscibilità e la distinguibilità dell'intervento ex novo.
I fattori che potranno indirizzare le scelte di progetto saranno principalmente i materiali, le forme, le dimensioni e le lavorazioni degli elementi scelti per l'integrazione, i tipi di apparecchiatura e le tipologie di posa in opera; le casistiche possibili saranno svariate, le più ricorrenti possono essere individuate in:

- integrazione con elementi di materiale, forma, dimensione, tipo di lavorazione uguale a quelli dell'apparecchio preesistente e con lo stesso tipo di apparecchiatura (integrazione mimetica);
- integrazione con elementi di materiale, forma, dimensione, tipo di lavorazione uguale a quelli dell'apparecchio preesistente ma apparecchiati in modo differente rispetto a quelli dei tratti limitrofi;
- integrazione con elementi di materiale uguale a quelli dell'apparecchio preesistente ma con forma, dimensione, tipo di lavorazione differente rispetto a quelli dei tratti limitrofi e posti in opera con apparecchiature analoghe o differenti rispetto a quelle delle porzioni confinanti;
- integrazione con elementi di materiale, forma, dimensione uguali a quelli dell'apparecchio preesistente, ma diversi per il tipo di lavorazione e posti in opera con apparecchiature analoghe o differenti rispetto a quelle dei tratti limitrofi;
- integrazione con elementi di forma, dimensione, tipo di lavorazione uguale a quelli dell'apparecchio preesistente ma di materiale diverso (di norma più resistente o di colore differente) posti in opera con apparecchiature analoghe o differenti rispetto a quelle dei tratti limitrofi;
- integrazione eseguita con elementi di dimensione uguale a quelli dell'apparecchio preesistente ma di materiale diverso e di forma opposta a quella preesistente.

In linea generale la procedura operativa di integrazione dovrà seguire le fasi sotto elencate.

1. Operazioni preliminari: Accurato rilievo in scala adeguata (minimo 1:25) dello stato di fatto dell'apparecchio murario con tecnica e strumentazione indicata dalla D.L., se non diversamente specificato si eseguirà un rilievo fotogrammetrico, analitico o digitale esteso non soltanto, alla porzione della muratura da integrare ma a tutta la sezione oggetto di integrazione. Se non diversamente specificato dalla D.L. si procederà, inoltre, alla redazione di rilievo in scala 1:1 delle sole porzioni di murature da integrare. Le informazioni ricavate dalla suddetta analisi dovranno servire a definire la qualità, le forme e i modi di posa in opera dei nuovi elementi. Questi elaborati costituiranno la base per la "progettazione" dell'integrazione, sarà pertanto, utile elaborare delle simulazioni con diverse soluzioni progettuali al fine di verificare meglio le scelte operate. Nel caso in cui le operazioni di rilievo manuale e/o strumentale non fossero sufficienti ad apprendere tutti i dati necessari (specialmente informazioni riguardanti le sezioni interne dell'organismo murario) potranno essere eseguiti eventuali accertamenti diagnostici (indagini endoscopiche, termografiche ecc.) specifici da scegliersi in accordo con la D.L. Previa messa in sicurezza della struttura con idonee

opere provvisionali, sarà possibile procedere alla rimozione degli elementi particolarmente sconnessi e/o decoesi. La rimozione dovrà avvenire per cantieri successivi di limitata entità dall'alto verso il basso così da non arrecare ulteriore stress all'organismo murario. Successivamente a questa fase di rimozione sarà necessario operare una pulitura generalizzata dei piani di appoggio e di connessione dei nuovi conci. La pulitura, se non diversamente specificato, avverrà mediante strumenti meccanici (quali ad es. spazzole, scopi netti eventuali piccoli aspiratori) o eventualmente blande puliture ad acqua facendo attenzione a non arrecare danno ai materiali preesistenti (per ulteriori specifiche inerenti le metodologie di pulitura si rimanda a quanto detto agli articoli specifici).

2. Messa in opera dei nuovi elementi: La vera messa in opera degli elementi dovrà essere preceduta dalla "presentazione", ovvero la sistemazione provvisoria degli elementi nuovi nella sede prevista, al fine di verificare l'accettabilità della loro forma e l'effettiva realizzabilità dell'intervento oppure dalla "presentazione" di un campione tipo di integrazione (ad es. nel caso di integrazione di apparecchio in opus reticulatum con un altrettanto opus reticulatum ma convesso e realizzato in malta). Per agevolare l'operazione di "presentazione" del primo caso si potrà far uso di zeppe o liste di legno per appoggiare provvisoriamente gli elementi nelle loro sede. Nel caso di integrazioni murarie con nuovi elementi lapidei la messa in opera degli stessi avverrà previo preparazione dei letti con malta di calce preferibilmente simile per composizione a quella presente in situ, eventualmente additivata per migliorarne l'aderenza o diminuirne il ritiro. Dietro specifica indicazione della D.L. si provvederà all'inserimento di eventuali perni (ad es. barre filettate) o zanche in acciaio inox al fine di migliorare la connessione tra i nuovi elementi. Dopo la messa in opera degli elementi di integrazione, nel caso di un paramento a faccia vista, si dovrà eseguire la finitura e la stillatura dei giunti soprattutto in prossimità dei bordi d'unione tra il vecchio e il nuovo al fine di evitare, proprio, in questi punti delicati, discontinuità strutturali.

6.1.6.14.1 Rincocciature di murature

La rincocciatura è un'operazione che interessa la ricostruzione di mancanze o lacune murarie (generate ad esempio da crolli o distruzioni), nella massa e nel volume, tramite l'inserimento di nuovi materiali compatibili con quelli presenti allo scopo di ripristinare la continuità della parete. Potrà limitarsi al paramento esterno od interessare la muratura, per tutto il suo spessore; questo ultimo caso si differenzia dall'integrazione muraria poiché coinvolge porzioni limitate di muratura e, dallo scuci e cuci perché non prevede la rimozione delle parti di muratura degradate. L'operazione di rincocciatura si renderà necessaria, inoltre, per evitare il progredire e/o l'insorgenza dei fenomeni di degrado (infiltrazioni d'acque meteoriche, di radici infestanti ecc.) che potranno attecchire all'interno della lacuna. Il compito strutturale dell'intervento potrà essere più o meno incisivo secondo i singoli casi; se la rincocciatura dovrà assolvere un ruolo di sostegno i materiali utilizzati dovranno avere delle caratteristiche di resistenza meccanica a compressione tale da garantire la stabilità della struttura (sarà opportuno a tale riguardo ricorrere a materiali compatibili e similari, per natura e dimensioni, a quelli originali), se invece si tratterà di colmare un vuoto si potranno utilizzare materiali come frammenti di mattone, scaglie di pietra ecc. Se richiesto dalle specifiche di progetto, nei casi di strutture a rischio di crollo, prima di procedere con l'intervento, si dovranno mettere in opera dei sostegni provvisionali circoscritti alla porzione che dovrà essere ripristinata; dalla cavità dovranno essere rimosse tutte le parti incoerenti o eccessivamente degradate tramite l'utilizzo di mezzi manuali (martelli o punte) avendo cura di non sollecitare troppo la struttura evitando di provocare ulteriori danni.
All'interno della lacuna, se indicato dagli elaborati di progetto, potranno essere realizzate delle forature per l'inserimento di perni e connettori necessari per facilitare e, allo stesso tempo, garantire l'efficace ancoraggio dei nuovi elementi (per maggiori delucidazioni sulla tipologia dei perni si rimanda agli articoli inerenti: stuccatura elementi in laterizio e fissaggio e riadesione di elementi sconnessi e distaccati). La cavità dovrà poi essere pulita ricorrendo a mezzi manuali come spazzole, raschietti o aspiratori in modo da rimuovere i detriti polverulenti e grossolani (nel caso sia necessario ricorrere ad un tipo di pulitura che preveda l'uso di acqua l'intervento dovrà attenersi alle indicazioni specificate presenti negli articoli inerenti le puliture a base di acqua). La posa in opera dei nuovi materiali dipenderà dal tipo di rincocciatura che s'intenderà realizzare (se limitata al paramento esterno oppure estesa in profondità) e, dalla relativa tecnica utilizzata; in ogni modo sarà sempre buona norma ricorrere a materiali affini agli originali in modo da evitare l'insorgenza d'incompatibilità fisico-chimiche. La malta di connessione dovrà essere similare a quella presente sul paramento murario per rapporto legante-inerte e granulometria dell'inerte; se non diversamente specificato da progetto, si potrà ricorrere all'uso di una malta di calce

(rapporto legante-inerte 1:3) così composta: 2 parti di calce aerea, 1 parte di calce idraulica, 9 parti di inerte (4 parti di coccio pesto, 5 parti di sabbia vagliata). Dopo la messa in opera del materiale di risarcitura, nel caso di un paramento a faccia vista, si dovrà eseguire la finitura e la stillatura dei giunti soprattutto in prossimità dei bordi d'unione tra il vecchio e il nuovo al fine di evitare, proprio, in questi punti delicati, discontinuità strutturali.
Se specificatamente indicato dagli elaborati di progetto l'intervento di rincocciatura, potrà essere denunciato realizzando la nuova porzione di muratura in leggero sottosquadro o soprasquadro, tenendo presente però che la non complanarietà delle due superfici, costituirà una zona facile da degradarsi.

6.1.6.14.2 Tassellatura

L'intervento di tassellatura, ha lo scopo di integrare mancanze generate da diversi fenomeni (rimozioni eseguite a causa di degrado avanzato, distacchi generati da azioni meccaniche ecc.) utilizzando materiali compatibili (meglio se di recupero) similari per consistenza e colore al supporto. L'operazione riguarderà in particolare, il ripristino di porzioni di paramenti decorativi quali: modanature, cornici, riquadrature di porte e finestre, fasce marcapiano ecc.. Il tassello posto in opera dovrà riprodurre con esattezza la parte asportata o mancante; a sbozzatura avvenuta, previa pulitura della cavità, dovrà essere inserito ed adattato in modo da garantire la continuità superficiale tra la parte nuova e quella vecchia. L'adesione di tasselli di piccole dimensioni potrà essere realizzata, oltre che con l'ausilio di resine epossidiche, con una malta di calce idraulica naturale NHL 5 additivata con emulsioni acriliche (per migliorare l'adesività) caricata con carbonato di calcio od altro aggregato di granulometria fine (ad es. coccio pesto, pozzolana ecc.). Nei casi, invece, in cui l'intervento presenti delle dimensioni considerevoli e il tassello risulti particolarmente aggettante si potrà ricorrere all'uso di sostegni interni come perni in acciaio inossidabile o zincato (ø variabile da 4 a 10 mm) Fe B 44 K ad aderenza migliorata o barrette filettate in acciaio inossidabile AISI 316L (in caso di elementi non sottoposti a particolari sollecitazione meccaniche si potrà ricorrere a barre in vetroresina), saldati con l'ausilio di resine epossidiche bicomponenti ed esenti da solventi; l'impasto, steso con l'ausilio di piccole spatole, dovrà presentare un grado di tixotropicità o fluidità idoneo alla dimensione e caratteristiche degli elementi da far riaderire (per maggiori dettagli si rimanda all'articolo sul fissaggio ed adesione degli elementi sconnessi e distaccati). Per tassellature in ambienti interni si potranno utilizzare, oltre alle resine epossidiche, anche le resine poliestere. I fori d'inserimento dei perni, eseguiti con trapano a sola rotazione, potranno essere, secondo i casi specifici, passanti o ciechi; le fessure in corrispondenza dell'unione del tassello andranno stuccate con polvere dello stesso materiale, legato con resine sintetiche (acriliche o elastomeri fluorurati) o calce naturale.

6.1.6.15 INTEGRAZIONI, STUCCATURE MATERIALI LIGNEI

La procedura prevedrà il riempimento di fori, fessure ed altre soluzioni di continuità d'elementi lignei appartenenti sia ad unità strutturali (travi, arcarecci, travicelli ecc.) sia a serramenti o elementi secondari (portoni, finestre, scalini ecc.) con stucco, steso a spatola, composto con impasti diversi.
Previe eventuali operazioni preliminari di pulitura da eseguire secondo le prescrizioni di progetto (sverniciatura con aria calda, pulitura manuale ecc.) la procedura prevedrà la spolveratura, con un pennello morbido, della fessura e il successivo trattamento con tampone imbevuto d'alcool denaturato al fine di eliminare velocemente l'umidità così da favorire l'adesione dell'impasto prescelto. Passato il tempo necessario (di norma fino ad esaurimento dell'odore di alcool) affinché il supporto sia asciutto si passerà a riempire il vuoto con lo stucco prescelto. Questa operazione potrà avvenire con l'ausilio di piccole spatole o bacchette (od altri strumenti ritenuti idonei) premendo bene e passando più volte in tutte le direzioni, in modo da avere la certezza di una perfetta otturazione del foro. Generalmente lo stucco tenderà, se pur in minima parte, a ritirarsi durante l'essiccazione, pertanto si rivelerà utile applicare una quantità sovrabbondante o, più correttamente, ripetere l'operazione dopo l'essiccazione della parte più profonda. In seguito ad un'essiccazione adeguata dello strato superficiale di stucco, comunque entro le 12 ore successive, si potrà procedere alla carteggiatura manuale con grana media (120-180) al fine di eliminare l'eccesso di prodotto. Per agevolare la completa essiccazione dell'impasto si potrà trattare la superficie d'intervento con tampone imbevuto d'alcool denaturato.
L'operazione di levigatura finale potrà essere facilitata regolando la percentuale del legante degli impasti in modo da avere uno stucco resistente ma allo stesso tempo carteggiabile. Nel caso d'interventi rivolti alla "ricostruzione" di spigoli o porzioni vive, sarà vantaggioso mettere in opera uno stucco più denso con l'aggiunta di colla di coniglio.
Le ricette per confezionare stucchi sono svariate in ragione al tipo di legno, e alla fessurazione da riempire, in linea generale se non diversamente specificato negli elaborati di progetto si potrà utilizzare

un impasto composto da un legante inorganico da scegliere tra gesso, colla animale (ad es. di coniglio), cera d'api o da un legante organico (polimero sintetico come ad es. le resine acriliche) e da un inerte (con funzione di antiritiro e di colorante) costituito da polvere di legno o microfibre. All'interno di questo impasto potranno essere inseriti, in percentuali non superiori a 5%, eventuali pigmenti al fine di avvicinare la tonalità cromatica originale. In alternativa a questo impasto si potrà utilizzare uno stucco a base di gommalacca e cera d'api vergine; dovranno essere fuse delle scaglie di gommalacca regolandone la densità con la cera (un eccesso di gomma lacca potrà causare un effetto perlate sulla superficie trattata) al fine di formare delle bacchette sottili e abbastanza consistenti, che dovranno essere scaldate e fatte colare all'interno della fessura aiutandosi con piccole spatole prescaldate.
Nel caso di stuccature d'elementi strutturali, si potranno utilizzare leganti a base di polimeri sintetici (le resine più utilizzate sono quelle epossidiche o poliuretaniche in ragione al tipo di stuccatura da eseguire) opportunamente caricati con polvere di segatura o fillers allo scopo di migliorare la resistenza a compressione e ridurre il volume di resina impiegato così da contenere lo sviluppo di calore al momento della reazione esotermica. L'impasto dovrà avere una consistenza tissotropica e sarà applicato per, eventuali, strati successivi con spatola (tempo di presa a 23°C ca. 6-8 h, tempo d'indurimento completo ca. 5-7 giorni). Le resine utilizzate dovranno essere compatibili con il legno, pertanto dovranno presentare un'elasticità tale da sostenere variazioni dimensionali imposte dagli sbalzi termici e modulo elastico similare a quello del legno (ca. 3000 N/mm²).
Nel caso in cui le dimensioni delle lacune saranno tali da non rendere conveniente operare delle stuccatura si dovrà intervenire attraverso la procedura della tasselature.

6.1.6.16 OPERAZIONI DI INTEGRAZIONE OPERE MUSIVE

6.1.6.16.1 Generalità

La procedura che prevede l'integrazione di porzioni mancanti di mosaici, sia parietali che pavimentali, si prefigge l'obiettivo di fermare il deterioramento del rivestimento colmando le mancanze presenti sulla superficie tassellata, ovviando, in questo modo, l'innescarsi di dannosi fenomeni di distacco a catena delle tessere. La diversità tra il ripristino di un mosaico parietale e quello pavimentale risiede, sostanzialmente, nella volontà di recuperare la funzione originale del secondo ovvero, se il mosaico pavimentale dovrà essere di nuovo calpestabile i materiali utilizzati dovranno necessariamente possedere una resistenza meccanica simile a quella delle tessere originali (marmo, resina, materiale lapideo ecc.). Nel caso, invece, di ripristini di mosaici non sollecitati (parietali o mosaici distaccati) si potranno utilizzare anche materiali più semplici da lavorare (gesso o malta di calce). Il ripristino, indipendentemente dalle diversità della risoluzione prescelta, dovrà essere riconoscibile e reversibile. La riconoscibilità potrà essere garantita adottando diversi accorgimenti tra i quali: segni di delimitazione, uso di materiali diversi o uguali per natura ma diversi per tonalità di colore ecc. L'integrazione della lacuna in mosaici figurati non dovrà riprodurre l'immagine perduta, ad eccezione dei casi in cui esista una documentazione certa e dettagliata o, si tratti di riprodurre composizioni geometriche; in ogni caso, anche per tali eccezioni, il ripristino dovrà distinguersi chiaramente dal resto della superficie.

6.1.6.16.2 Integrazioni di opere musive con tessere

Il ripristino della lacuna utilizzando tessere, potrà essere realizzato seguendo il metodo diretto per cui le tessere vengono poste una per volta, "a fresco", così come in origine seguendo, il disegno precedentemente stabilito oppure, ricorrendo al metodo indiretto per cui le parti che dovranno colmare la lacuna sono preparate fuori opera e al rovescio.
In entrambi i casi dovrà essere accertata la profondità della lacuna in modo da capire se l'integrazione dovrà essere preceduta dal ripristino degli strati sottostanti (statumen, rudus e nucleus); in questo caso il loro rifacimento dovrà essere realizzato utilizzando materiale in riferimento a quanto desunto dall'analisi della preesistenza formulando, per questo, composti similari per consistenza e granulometrie; generalmente nei mosaici antichi lo statumen si componeva di ciottoli, calce spenta e pozzolana; il rudus di pietre spezzate, ghiaia ,coccio pesto e calce idraulica (coccio pesto con aggiunta di pozzolana); il nucleus di calce spenta polvere di mattone polvere di marmo e pozzolana; il sovranucleus di calce, polvere di mattone e pozzolana. Il ripristino del nucleus (il massetto che accoglie il tassellato) in mosaici pavimentali potrà essere realizzato, se non diversamente specificato dalla D.L., utilizzando un primo strato di malta a base di calce idraulica naturale (NHL 3,5 di circa 2-3 cm), con eventualmente annegata una rete elettrosaldata in acciaio inox o zincata 50 x 50 mm ø 3 mm (in alternativa potrà essere utilizzata una rete in polipropilene bi-orientata maglia 27x42 mm), battuto, rullato e lisciato.

6.1.6.16.2.1 Metodo diretto

Delimitata la lacuna da colmare e liberata da eventuali impurità o residui di materiale, si procede con la stesura di uno strato di malta (sovranucleus) (di circa 15 mm) composta da grassello di calce, calce idraulica naturale esente da Sali solubili (NHL 2) e sabbia. Su questo strato, seguendo le indicazioni dettate dalla D.L. in riferimento all'analisi dello stato di fatto, si procederà con la messa in opera degli elementi avanzando, se possibile, imitando la presunta sequenza originale; le tessere dovranno essere immerse nella malta per 3/4 dello spessore. L'orientamento e l'andamento delle tessere originali potrà essere ricavato dalle tracce, sovente leggibili, nell'allettamento degli elementi mancanti.

6.1.6.16.2.2 Metodo indiretto

Indicato principalmente per integrazioni di lacune di dimensioni ridotte, consiste nel preparare, a rovescio, le parti di mosaico mancanti. Dopo aver rilevato dimensionalmente la lacuna con estrema precisione, la procedure prevede l'incollaggio della faccia superiore della tessera (utilizzando,se non diversamente specificato dalla D.L., una miscela di colla vegetale e vinilica) su di un foglio di carta da spolvero sul quale dovrà essere riportato il rilievo è, se specificato dalla D.L., l'eventuale, schema da riprodurre. La cavità da colmare, precedentemente delimitata e pulita da eventuali impurità o residui di materiale, verrà riempita con della malta di allettamento composta da grassello di calce, calce idraulica naturale esente da sali solubili (NHL 2) e sabbia, dopodiché si metterà in opera la porzione di tassellato preparata capovolgendola ed adagiandola sul letto di malta. L'operazione procede battendo delicatamente le tessere in modo da portarle allo stesso livello della superficie preesistente dopodiché, a presa avvenuta, dovrà essere asportata la carta ancora presente sull'integrazione, bagnando il foglio con acqua, e lavando la superficie in modo da asportare eventuali residui di materiale rimasto.
Per entrambe le risoluzioni la riconoscibilità dell'integrazione potrà essere ottenuta in diversi modi tra i quali:

- integrazioni con tessere a tonalità monocroma: prevede la messa in opera di tessere (selezionando il materiale in relazione al tipo di mosaico-parietale o pavimentale) di tonalità neutre (bianche o beige); in alternativa potranno essere utilizzate tessere sempre a tonalità neutra ma più scura del fondo preesistente. In questo caso si potrà anche suggerire il disegno originale poiché, a differenza di una ricostruzione a colori, risulterà facilmente individuabile la parte integrata;
- integrazione con tessere di tonalità più chiare rispetto a quelle originali: il metodo è conosciuto anche come "integrazione sottotono". Per adottare tale risoluzione è opportuno ricorrere a materiali di natura diversa da quelli originali visto che difficilmente si potranno reperire i sottotoni di uno specifico materiale; inoltre, tale procedura sarà particolarmente adatta con le integrazioni di ridotte dimensioni così da non creare incertezze sull'immediata riconoscibilità tra le porzioni originali e quelle nuove;
- integrazione con tessere differenti da quelle originali per lavorazione o dimensione: la diversità di lavorazione potrà concretizzarsi in una superficie più liscia, anche se con il tempo tenderà, inevitabilmente, a confondersi con la preesistenza soprattutto se si tratta di mosaici pavimentali. La diversità dimensionale garantirà un'immediata riconoscibilità dell'integrazione ma altererà decisamente l'armonia compositiva del tassellato;
- integrazioni delimitate perimetralmente: la riconoscibilità dell'integrazione è garantita dall'utilizzo di un profilo di piombo fatto aderire, con una lieve battitura, al perimetro interno della lacuna; in alternativa al piombo potranno essere inserite tesserine in vetro trasparente.

6.1.6.16.3 Integrazioni di opere musive mediante impasti

Il ripristino di lacune presenti in opere musive, utilizzando questo tipo di procedura, è adatto anche per superfici calpestabili poiché ne garantisce il recupero dell'uso originale. La riconoscibilità dell'intervento è, in questo caso, facilmente raggiungibile poiché la natura della nuova superficie, si differenzia sostanzialmente da quella originale.
Questo tipo di procedura, diversamente da quella che prevede l'utilizzo di tessere, esclude ogni possibilità di "confondersi" con la preesistenza anche nei casi in cui venga riprodotto il disegno originale.
I materiali utilizzabili per compiere tale procedura sono diversi in relazioni alle specifiche caratteristiche dell'opera da ripristinare. L'impasto utilizzato potrà essere composto, se non diversamente specificato dalla D.L., da grassello di calce stagionato, e calce idraulica naturale esente da sali solubili e inerte ricavato, preferibilmente, dalla triturazione di materiale della stessa natura di quello presente nel

mosaico, in modo da ottenere frammenti di grandezza variabile da 2 a 5 mm oppure, in alternativa, potrà essere utilizzato del coccio pesto. Le proporzioni dell'impasto potranno essere: rapporto legante inerte 1:2 (per un impasto più resistente) o 1:3. Delimitata la lacuna da colmare, liberato il fondo da impurità o residui di materiali e seguite le indicazioni riportate nella procedura di integrazione mediante tessere (inerenti il ripristino degli strati sottostanti al tassellato), si procederà alla messa in opera della malta che dovrà essere battuta fino a raggiungere il medesimo livello della superficie superiore del mosaico; dopodiché l'integrazione dovrà essere costantemente inumidita durante la presa così da evitare la formazione di crettature da ritiro. La superficie potrà essere levigata, ricorrendo all'ausilio di spatole metalliche o frattazzi lignei, ad indurimento avvenuto, spugnata durante la presa così da ottenere una finitura liscia o lasciata scabra. Gli impasti potranno comporsi di: malta di calce e graniglia di pietre uguali alle tessere; malta di calce, graniglia di pietre uguali alle tessere e polvere di pietra macinata come pigmento; malta di calce, graniglia e pezzetti di marmo (sottotono rispetto all'originale). Gli impasti potranno essere lavorati in relazione alla "filosofia" di ripristino perseguita:

– per integrazioni che non prevedono la riproduzione di alcuna raffigurazione si potrà ricorrere ad un impasto di tonalità neutra di calce idraulica, resina acrilica e inerte; la malta (calce spenta e polvere di marmo setacciata finemente) potrà essere modellata a fresco riproducendo l'andamento del tassellato originale; in questo caso la lavorazione potrà essere realizzata o, mediante l'utilizzo di stampini in rame oppure ricorrendo a spatoline, in entrambi i casi si dovrà provvedere a realizzare, e applicare direttamente sul fondo, il disegno (eseguito su carta trasparente) che riporta l'andamento delle tessere da imitare. Le tessere così ottenute potranno essere colorate con acquarello in armonia con le cromie presenti sulla superficie mosaicata. Le "nuove" tessere si distingueranno da quelle preesistenti anche per la loro opacità;

– l'integrazione potrà essere realizzata ricorrendo ad una malta caratterizzata da una tonalità neutra e messa in opera sottosquadro; le linee che caratterizzano la geometria di quanto raffigurato potranno essere indicate utilizzando delle tessere lapidee (di colore bianco o nero) allettate in modo da risultare complanari a quelle originali. La procedura dovrà, necessariamente, comportare la realizzazione di un dettagliato schema delle geometrie da riprodurre, eseguito su carta trasparente direttamente applicato sul fondo nonché la miscelazione a secco di una quantità abbondante di malta allo scopo di evitare variazioni cromatiche riconducibili ad impasti preparati in tempi successivi;

– nel caso di integrazioni di considerevoli dimensioni e in presenza di disegni geometrici regolari, potrà essere operato un ripristino che preveda l'incisione della malta (calce idraulica, resina acrilica e inerti), ancora in fase di presa, con strumenti a punta (punteruoli e simili).

6.1.6.17 OPERAZIONI DI INTEGRAZIONE PITTORICA IN DIPINTI MURARI (AFFRESCHI, GRAFFITI E PITTURE A SECCO)

Le integrazioni pittoriche delle lacune presenti in dipinti murari (affreschi, graffiti e pitture a secco) dovranno essere realizzate in funzione dell'entità della mancanza e dello stato di conservazione del dipinto stesso. L'intervento dovrà, indipendentemente dalla tecnica prescelta, essere distinguibile dall'originale, reversibile e preceduto da operazioni preventive allo scopo di verificare ed assicurare, l'effettiva stabilità del supporto e della superficie dipinta. La superficie interessata dall'intervento dovrà, per questo, essere ispezionata al fine di rintracciare eventuali anomalie come distacchi localizzati di intonaco dal supporto (per la procedura di riadesione dell'intonaco al supporto si veda quanto esplicato nello specifico articolo) o fenomeni di degrado (efflorescenze saline, depositi humiferi, distacco di scaglie, polverizzazione superficiale, patine, sostanze grasse ecc.). Prima di procedere con le operazioni di integrazioni la superficie dovrà, inoltre, essere pulita seguendo le indicazioni dettate dalla D.L. (in relazione a quanto enunciato nelle specifiche procedure di pulitura) in modo da poter disporre di riferimenti cromatici non alterati da patologie degenerative o da interventi postumi (ridipinture, interventi recenti di restauro ecc.). Dovranno, inoltre, essere individuate delle aree campione (localizzate in diverse zone del dipinto) così da poter effettuare le specifiche prove che dovranno essere, in seguito, documentate fotograficamente in modo da riuscire a valutare i risultati raggiunti. La fotografia dovrà essere effettuata sia a quadro verticale ravvicinata sia, per un'ulteriore verifica, a luce radente inoltre, dovrà essere utilizzata una scheda di riferimento (come la banda Kodak color control) che posta alla base della campionatura consentirà la fedele riproducibilità delle cromie. Al fine di garantire un buon risultato finale, dovranno essere utilizzate fotocamere reflex su cui potranno essere montate diapositive o pellicole a colori (100, 64 ASA). Nel caso in cui si tratti di integrazioni realizzate in

interni le riprese fotografiche potranno essere agevolate ricorrendo all'uso di luci artificiali (lampade al quarzo con temperatura 3200 °K) posizionate ai margini della campionatura.
L'integrazione pittorica dovrà essere anticipata dalla stuccatura della lacuna, nei casi in cui manchi lo strato di intonaco (se non diversamente indicato dalla D.L. potrà essere eseguita utilizzando calce e aggregati fini come sabbia di fiume setacciata), realizzata in modo da risultare complanare alla superficie dipinta e tale da riproporre, in maniera non mimetica ma distinguibile, l'imprimitura originale dedotta dall'analisi delle caratteristiche dominanti dell'originale. La natura dei colori adatti per ripristinare la continuità cromatica saranno: tempere di calce, colori ad acquarello, pigmenti in polvere stemperati con acqua e legati con caseinato di ammonio in soluzione al 4%.
La selezione della tecnica da utilizzare per ripristinare la lacuna si legherà al tipo di mancanza ovvero: per zone ampie si potrà utilizzare l'astrazione cromatica, per lacune interpretabili alla selezione cromatica, per cadute di colore di limitate dimensioni alla tecnica del tratteggio.

6.1.6.17.1 Astrazione cromatica

Questa tecnica di integrazione risulterà particolarmente adatta nei casi in cui, l'estensione consistente della lacuna, non consentirà di dedurre e quindi realizzare il collegamento formale della mancanza al dipinto. Le tonalità dei colori (generalmente quattro: giallo, rosso, blu o verde e nero) da utilizzare dovranno essere dedotte dall'analisi delle tonalità predominanti sulla superficie dipinta. L'applicazione dei colori dovrà essere tale da consentirne sempre la loro identificazione per questo le pennellate dovranno essere stese sfalsate e intrecciate tra loro applicate con la punta del pennello. La prima stesura di colore (giallo) applicato con piccole pennellate verticali, dovrà essere molto fitta in modo da riuscire a coprire il bianco della stuccatura; il secondo colore (rosso) dovrà essere steso sovrapposto al primo in maniera inclinata; si procederà allo stesso modo con il terzo colore (verde o blu) e il quarto colore (nero).

6.1.6.17.2 Selezione cromatica

Questa tecnica risulterà particolarmente adatta quando si tratterà di ripristinare lacune pittoriche di limitate dimensioni per cui sarà possibile ripristinare la parte mancante tramite un collegamento cromatico e figurativo realizzato tramite stesure successive di colore desunto dall'analisi delle cromie originali presenti ai bordi della lacuna. Perché ciò sia fattibile sarà necessario ricavare le componenti che caratterizzano il colore così da poter ricostruire l'effetto tramite una serie di stesure alternate. L'applicazione di tale tecnica prevedrà l'applicazione alternata del colore partendo da quello più chiaro verso il più scuro per sovrapposizione, facendo attenzione a non coprire totalmente il colore già steso, realizzando piccoli tratti netti tracciati seguendo l'orientamento delle pennellate originali utilizzando pennelli sottili non eccessivamente caricati di colore sulla punta.

6.1.6.17.3 Tecnica del tratteggio

L'integrazione delle lacune pittoriche mediante questa tecnica prevedrà il ripristino delle parti pittoriche perdute realizzando un tratteggio (utilizzando colori ad acquarello) sottile e visibile grazie al quale risulterà possibile, ove richiesto, collegare figurativamente il nuovo all'originale. Potrà essere opportuno, prima di procedere all'applicazione della tecnica, stendere sulla superficie una velatura di colore uniforme in modo da creare una base cromatica di supporto all'integrazione. I tratti dovranno essere realizzati (orizzontali, verticali od obliqui) in relazione alle forme e ai piani limitrofi alla lacuna e dovranno essere eseguiti con la punta del pennello facendo attenzione a non caricarlo eccessivamente sulla punta in modo da poter evitare colature di colore; a tale scopo potrà essere opportuno, prima di eseguire il tratto, passare il pennello carico di colore su di una superficie assorbente.

6.1.7 *CONSOLIDAMENTO*

6.1.7.1 Premessa metodologica

Gli interventi di consolidamento operati sui "materiali lapidei" devono essere mossi dalla volontà di ristabilire una continuità, alterata a causa dei diversi fenomeni di degrado, tra la parte esterna del materiale e quella più interna in modo da poter garantire una coesione materica capace di eliminare le differenze fisico-meccaniche che si sono generate tra i vari strati. Le operazione di consolidamento devono, infatti, assicurare l'adesione del materiale danneggiato a quello sano in modo da ristabilire un equilibrio strutturale capace di assicurare un comportamento solidale nei confronti delle diverse

sollecitazioni e, allo stesso tempo, permettere di fronteggiare le condizioni al contorno; il fine è quello di ripristinare la resistenza meccanica originale del materiale sano, evitando, per questo, interventi eccessivi che potrebbero alterare la costituzione intrinseca della struttura con effetti, a lungo termine, difficilmente prevedibili.
L'intervento di consolidamento di un apparecchio murario risulta particolarmente complesso poiché, la sua reale efficacia è relazionata alla conoscenza di diversi fattori tra i quali: la natura dei materiali, i cambiamenti riconducibili al naturale invecchiamento della struttura, le diverse patologie di degrado compresenti, lo stato conservativo e le sollecitazioni in atto. Definito il quadro conoscitivo della struttura è importante stabilire se è realmente possibile eliminare le cause che hanno provocato le patologie degeneranti; contrariamente l'intervento di consolidamento non potrà essere considerato risolutivo e duraturo nel tempo. L'analisi puntuale della struttura deve servire al fine di evitare operazioni generalizzate a tutta la superficie; alle diverse problematiche riscontrate deve corrispondere un intervento specifico opportunamente testato, prima della messa in opera, su appositi provini campioni in situ al fine di comprovarne la reale efficacia e, allo stesso tempo, rilevare l'eventuale insorgenza di effetti collaterali.
L'operazione di consolidamento dei materiali lapidei si concretizza impregnando il materiale in profondità, al fine di evitare la formazione di uno strato superficiale resistente sovrapposto ad uno degradato, con sostanze di varia natura (organiche e/o inorganiche) applicate utilizzando diversi strumenti a seconda dei casi specifici (pennelli, spatole, impacchi, siringhe ecc.); la riuscita dell'intervento dipende sia dalla sostanza utilizzata sia dalla sua corretta modalità di applicazione. È opportuno ricordare che la sostanza consolidante deve essere compatibile con la natura del materiale per modulo di elasticità e di dilatazione termica così da non creare traumi interni alla struttura, inoltre deve essere in grado di ostacolare l'aggressione degli agenti patogeni. Il materiale introdotto non deve saturare completamente i pori così da non alterare i valori di permeabilità al vapore propri del materiale.
È buona norma inserire all'interno dei programmi di manutenzione, postumi all'intervento di conservazione, dei controlli periodici mirati alla verifica dell'effettiva validità delle operazioni di consolidamento in moda da poter realizzare il monitoraggio nel tempo e testarne il comportamento.

6.1.7.2 OPERAZIONI DI CONSOLIDAMENTO DI MATERIALI LAPIDEI

Con il termine "materiale lapideo" dovranno sempre essere intesi (in accordo alle raccomandazioni NorMaL) oltre che i marmi e le pietre propriamente detti, anche gli stucchi, le malte, gli intonaci (affrescati, dipinti a secco, graffiti) ed i prodotti ceramici come laterizi e cotti.

6.1.7.2.1 Generalità

Le procedure di consolidamento risultano essere sempre operazioni particolarmente delicate, e come tali necessitano di un'attenta analisi dello stato di fatto sia dal punto di vista della conservazione dei materiali sia del quadro fessurativo così da poter comprendere a fondo e nello specifico la natura del supporto e le cause innescanti le patologie di degrado; in riferimento a queste analisi si effettuerà la scelta dei prodotti e delle metodologie di intervento più idonee; ogni operazione di consolidamento dovrà essere puntuale, mai generalizzata; sarà fatto divieto di effettuare qualsiasi procedura di consolidamento o, più in generale, utilizzare prodotti, anche se prescritti negli elaborati di progetto, senza la preventiva esecuzione di campionature pre-intervento eseguite sotto il controllo della D.L.; ogni campione dovrà, necessariamente, essere catalogato ed etichettato; su tale etichetta dovranno essere riportati la data di esecuzione, il tipo di prodotto e/o le percentuali dell'impasto utilizzato, gli eventuali solventi e di conseguenza il tipo di diluizione (se si tratterà di emulsioni ovverosia miscele di due liquidi rapporto volume/volume) o di concentrazione (se si tratta di soluzioni cioè scioglimento di un solido in un liquido rapporto peso/volume) utilizzati, le modalità ed i tempi di applicazione.
Ad operazione eseguita dovrà, sempre, essere verificata l'efficacia, tramite prove e successive analisi, anche con controlli periodici cadenzati nel tempo (operazioni che potranno essere inserite nei programmi di manutenzione periodica post-intervento). I consolidamenti che si potranno realizzare sono diversi:

– consolidamento coesivo il prodotto consolidante verrà applicato localmente o in modo generalizzato sulla superficie del materiale (consolidamento corticale) per ristabilire la coesione di frazioni degradate con gli strati sani sottostanti: l'obiettivo che si porrà sarà di ristabilire con un nuovo prodotto il legante degradato o scomparso. Le sostanze consolidanti potranno essere leganti dello stesso tipo di quelli contenuti nel materiale (consolidanti inorganici o a base di silicio), oppure

sostanze sintetiche (consolidanti organici) estranee alla composizione originaria del materiale ma comunque in grado di migliorarne le caratteristiche fisiche; di norma si realizzerà con impregnazione fino al rifiuto;

– consolidamento adesivo con questo termine s'intenderà un'operazione di "rincollaggio" di rivestimenti distaccati dal loro supporto originale come, ad esempio, un frammento di pietra od uno strato di intonaco per i quali si renderà necessario ristabilire la continuità fra supporto e rivestimento. Questo tipo di consolidamento, avverrà tramite iniezioni di malte fluide o resine acriliche in emulsione ovvero, con ponti di pasta adesiva a base di calce idraulica o resina epossidica. Sarà obbligatorio verificare, anche sommariamente, il volume del vuoto da riempire al fine di scegliere la giusta "miscela" da iniettare. Cavità piuttosto ampie dovranno essere riempite con malte dense e corpose; al contrario, modeste cavità necessiteranno di betoncini più fluidi con inerti piuttosto fini.

6.1.7.2.2 Fissaggio e riadesione di elementi sconnessi e distaccati (mediante perni)

La procedura ha come obiettivo quello di far riaderire parti in pietra staccate o in fase di stacco mediante idonei adesivi sia a base di leganti aerei ed idraulici (calci) sia leganti polimerici (soprattutto resine epossidiche). Si ricorrerà a questa procedura allorché si dovranno incollare, o meglio riaderire, piccole scaglie di materiale, porzioni più consistenti, riempire dei vuoti o tasche associate a un distacco di strati paralleli alla superficie esterna della pietra (dovuti ad es. a forti variazioni termiche). La procedura applicativa varierà in ragione dello specifico materiale di cui sarà costituito l'elemento da incollare, dei tipi di frattura che questo presenterà e che occorrerà ridurre e dei vuoti che sarà necessario colmare affinché l'operazione risulti efficace.
Nel caso di interventi su manufatti e superfici particolarmente fragili e degradate e su frammenti molto piccoli, l'adesivo dovrà presentare una densità e un modulo elastico il più possibile simile a quello del o dei materiali da incollare in modo tale che la sua presenza non crei tensioni tra le parti; per la riadesione di pellicole pittoriche, se non diversamente specificato dagli elaborati di progetto, sarà opportuno utilizzare una emulsione acrilica al 2-3% diluita in alcool incolore stesa a pennello a setola morbida.
Allorché si dovranno riaderire dei frammenti o porzioni più consistenti, sarà preferibile inserire adeguati sistemi di supporto costituiti da perni in acciaio inossidabile AISI 316L (minimo ø 4 mm), in titanio o, se l'incollaggio interesserà parti non sottoposte a particolari sollecitazioni meccaniche, barre in vetroresina. La procedura operativa seguirà quella descritta all'articolo sulle stuccature d'elementi lapidei.
In alternativa alla malta di calce idraulica, per il fissaggio e la riadesione di parti più consistenti si potranno utilizzare modeste porzioni di resina epossidica (bicomponente ed esente da solventi) in pasta stesa con l'ausilio di piccole spatole ed eventualmente, se indicato dagli elaborati di progetto, caricate con aggregati tipo carbonato di calcio o sabbie silicee o di quarzo al fine di conferire maggiore consistenza alla pasta e consentire il raggiungimento degli spessori previsti. I rinforzanti da impiegare per la formazione di betoncini di resina dovranno avere un tasso d'umidità in peso non superiore allo 0,09% ed un contenuto nullo d'impurità o di sostanze inquinanti; salvo diverse prescrizioni di progetto, le miscele secche di sabbie silicee o di quarzo dovranno essere costituite da granuli puri del diametro di circa 0,10-0,30 mm per un 25%, di 0,50-1,00 mm per un 30% e di 1,00-2,00 mm per il restante 45%.
In ogni caso si ricorrerà ad un impasto d'adeguata tissotropicità o fluidità in relazione alla dimensione e caratteristiche degli elementi da far riaderire. Durante la fase di indurimento dell'adesivo sarà necessario predisporre dei dispositivi di presidio temporaneo costituiti, a seconda delle dimensioni del frammento, da carta giapponese, nastro di carta, morsetti di legno ecc. facendo attenzione a non danneggiare in alcun modo il manufatto.
Al fine di coprire gli eventuali ponti di resina epossidica, stesi per il consolidamento, si potrà utilizzare un betoncino elastico del colore simile al supporto originario, ottenuto dall'impasto fra polvere della stessa pietra e da un legante copolimero vinildene fluoro-esafluoropropene al 10% in acetone. La preparazione dell'impasto, se non diversamente specificato dagli elaborati di progetto, avverrà amalgamando una parte in peso di prodotto con 0,75 parti d'inerte della stessa granulometria e colore dell'originale (in alternativa si potrà utilizzare sabbia silicea con granulometria tra 0,10-1,5 mm e aiutare il colore con pigmenti in polvere) mescolando bene fino ad ottenere una consistenza simile ad una malta. Sarà consigliabile non preparare grandi quantità di stucco al fine di evitare la presa prima della completa messa in opera. Il prodotto sarà completamente reversibile tramite acetone.

6.1.7.2.3 Consolidamento dello strato corticale mediante impregnazione con consolidanti organici

La procedura di impregnazione può essere eseguita su manufatti in pietra, intonaco, laterizio e legno allorché si renda necessario garantire il consolidamento non solo corticale ma anche in profondità. Questa procedura si basa sul principio fisico della capillarità, ovverosia la capacità dei fluidi in genere (i liquidi in particolare), di riuscire a penetrare naturalmente per adesione dentro lo spazio tra due superfici molto vicine di una cavità. Grazie all'impiego di sostanze organiche, che penetreranno all'interno del manufatto, si potranno ristabilire o migliorare sia le proprietà fisiche (riduzione della porosità e aumento della coesione) sia meccaniche (incremento della resistenza a compressione) dei materiali trattati. Il consolidante entrerà all'interno del manufatto, in una prima fase, per capillarità e solo in un secondo tempo si distribuirà per diffusione; al fine di permettere questa seconda fase (sovente sviluppata molto lentamente) è opportuno che il prodotto scelto non polimerizzi troppo velocemente così da poter riuscire a diffondersi in maniera uniforme nel manufatto. I parametri da valutare prima di iniziare la procedura sono:

– viscosità del fluido consolidante;

– diametro dei pori e dei capillari e loro distribuzione all'interno dell'elemento da trattare;

– bagnabilità del materiale.

La procedura d'intervento varierà in ragione al consolidante indicato dagli elaborati di progetto (silicato di etile, resine acriliche in dispersione o in soluzione, resine acril siliconiche ecc.) in ogni caso saranno necessarie alcune operazioni preliminari comuni a tutti i trattamenti. Prima di iniziare il trattamento sarà opportuno eseguire delle campionature al fine di valutare la quantità di consolidante (percentuale di diluizione e scelta del solvente) la riuscita della procedura e la reale penetrazione di impregnazione; inoltre dovranno essere predisposte opportune protezioni sulle superfici limitrofe a quelle da consolidare in modo da evitare che queste vengano a contatto con il prodotto consolidante. La quantità di prodotto da applicare per metro quadrato di superficie sarà in stretta dipendenza dai seguenti parametri del supporto: natura e capacità assorbente, grado di porosità, profondità di imbibizione se trattasi di pietre, grado di de coesione causata da patologie.

Qualsiasi trattamento consolidante prescelto dovrà essere applicato su superficie perfettamente asciutta, pulita e sgrassata (in modo da evitare che depositi superficiali impediscano la penetrazione) così come, in presenza di scaglie in fase di distacco o superfici particolarmente decoese, sarà indispensabile effettuare un preconsolidamento al fine di evitare che l'eventuale passaggio ripetuto del pennello possa rimuovere tali frammenti.

La procedura di consolidamento per impregnazione dovrà essere ripetuta per più volte (in genere non più di 5 passaggi) fino ad ottenere la saturazione dell'elemento (fino "a rifiuto") in ragione sia del fluido prescelto sia, soprattutto, dalla porosità del materiale oggetto di intervento. La scarsa penetrabilità dei materiali poco porosi dovrà essere ovviata con passaggi alternati di soluzione diluita e nebulizzazione di solvente puro (in tal modo si faciliterà l'ingresso della soluzione consolidante e, nello stesso tempo, si ridurrà al minimo l'effetto bagnato) oppure ricorrendo all'impiego di soluzioni particolarmente diluite, aumentando gradualmente la concentrazione nelle ultime mani. La procedura dovrà, comunque, essere operata per zone limitate e non simultaneamente su tutta la superficie al fine di agevolare la fuoriuscita dell'aria dall'interno dei fori e delle discontinuità presenti nel manufatto così da migliore la penetrazione e la distribuzione interna del consolidante.

Tra i materiali consolidanti utilizzabili con questa tecnica il silicato di etile (si veda l'articolo specifico), le resine acriliche (in emulsione o in soluzione), le resine acrilico-siliconiche, le emulsioni acquose di silicato di potassio e i silossani oligomerici in solventi organici sono i prodotti più versatili e di conseguenza più comunemente utilizzabili.

Tra le resine acriliche da utilizzare in soluzione, se non diversamente specificato da indicazioni di progetto, si può ricorrere ad una resina acrilica solida a base di Etil-metacrilato/metil-acrilato fornita in scaglie diluibile in vari solventi organici tra i quali i più usati sono diluente nitro, acetone, clorotene; questa resina grazie all'eccellente flessibilità, trasparenza, ottima resistenza all'acqua, agli acidi, agli alcali, agli oli minerali, vegetali e grezzi, alle emanazioni dei prodotti chimici ed al fuoco può essere impiegata per il consolidamento di manufatti in pietra, intonaco, legno, ceramica ecc. In linea generale la preparazione della soluzione dovrà seguire i seguenti passaggi: unire per ogni litro di solvente scelto dalla D.L. a seconda del tipo di intervento, da 20 fino a 300 g di resina solida, in un contenitore resistente ai solventi. Il solvente dovrà essere messo per primo nel recipiente di diluizione e mentre verrà tenuto in agitazione, si inserirà gradualmente la resina fino a perfetta soluzione. Sarà consigliabile

tenere in agitazione la miscela ed operare ad una temperatura di oltre 15°C così da evitare che i tempi di dissoluzione siano troppo lunghi. Dovranno, inoltre, essere evitate le soluzioni superiori al 30% perché troppo vischiose. Se richiesta dagli elaborati di progetto potranno essere aggiunti nella soluzione quali agenti opacizzanti: cera microcristallina (fino al 47% del solido totale) o silice micronizzata (fino al 18% del solido totale).

6.1.7.2.4 Consolidamento mediante impregnazione a pennello, tampone o rullo

Di norma la tecnica più usuale per eseguire il consolidamento per impregnazione; si servirà di pennelli a setola morbida di medie dimensioni, rulli, o tamponi (in questo caso gli stracci o i tamponi saturi di prodotto dovranno essere mantenuti in contatto prolungato al fine di assicurare l'assorbimento nella superficie). L'applicazione dovrà procedere dall'alto verso il basso per settori omogenei con uso di addetti in numero appropriato alla natura e alla tipologia del manufatto; tra una mano e l'altra il prodotto non dovrà essere lasciato asciugare. Sarà opportuno che gli attrezzi (pennelli, rulli o tamponi) siano sempre ben puliti (sarà, pertanto, consigliabile lavarli spesso) e il consolidante non sia "contaminato" d'eventuali residui rimasti sul pennello o rullo da trattamenti operati su aree limitrofe. Nel caso di consolidamenti di superfici lapidee particolarmente disgregate ed esfoliate (specialmente su pietre arenarie come ad es. pietra serena, pietra forte ecc.) o pellicole pittoriche in fase di distacco l'impregnazione risulterà più efficace se eseguita "attraverso" una velatura provvisoria della zona da trattare utilizzando fogli di carta giapponese, precedentemente fissata con resina acrilica in soluzione (ad es. al 10-20% p/v, in solvente volatile come acetone o diluente nitro).

6.1.7.2.5 Consolidamento mediante impregnazione a spruzzo

Questa tecnica di norma verrà eseguita con l'utilizzo di specifiche apparecchiature in grado di nebulizzare il liquido messo in pressione da una pompa oleo-pneumatica (massimo 0,5 bar) o più semplicemente a mano; questo trattamento potrà essere migliorato realizzando intorno alla parte da trattare uno spazio chiuso mediante fogli di polietilene resistente ai solventi e continuando la nebulizzazione anche per giorni. La sola applicazione a spruzzo sarà sufficiente se il materiale risulterà essere poco poroso ed il degrado interesserà uno spessore di pochi millimetri (degrado corticale); nel caso di interventi su lapidei porosi, dove si renderà necessaria una penetrazione maggiore, sarà preferibile utilizzare pennelli o applicazioni per percolazione (per maggiori dettagli si rimanda agli articoli specifici). In zone particolarmente degradate o, su pellicole pittoriche in fase di distacco sarà necessario dopo un primo trattamento a spruzzo applicare (mediante emulsione acquosa di alcool polivinilico, o resina acrilica in soluzione al 20% in diluente nitro) dei fogli di carta giapponese: a superficie asciutta si applicherà una nuova mano di consolidamento a pennello morbido. Dopo che il solvente sarà totalmente evaporato si rimuoveranno i fogli mediante tampone inumidito con acqua.
L'interfaccia da trattare dovrà essere pulita e ben asciutta al fine di assicurare la mancanza di reazioni secondarie e buona penetrazione del prodotto. La nebulizzazione consolidante (ø area coperta dal getto 25-30 cm) sul manufatto dovrà essere ripetuta più volte (senza lasciare asciugare il prodotto fra una ripresa e l'altra) fino a completa saturazione del manufatto, distribuita uniformemente per aree omogenee partendo dalle parti più elevate per poi scendere a quelle più basse, contemporaneamente si dovrà aver cura di rimuovere, eventuali, sbavature od eccessi di consolidante mediante tampone imbevuto di solvente od acqua a seconda del prodotto utilizzato. Questo metodo risulterà idoneo solo in condizioni favorevoli di temperatura (+10°C +25°C) con prodotti (ad es. silicato di etile) in diluizione molto alta al fine di migliorare l'assorbimento. Per migliorare la penetrazione del consolidante dato a spruzzo si potrà ricorrere all'applicazione, da effettuarsi posteriormente al trattamento, di almeno tre mani di solvente puro.

6.1.7.2.6 Consolidamento mediante impregnazione a tasca o ad impacco

La procedura rientrerà in quelle "a contatto diretto" e si baserà sul principio della capillarità. Questo metodo verrà utilizzato per l'impregnazioni di particolari inerenti a decori, cornici, capitelli lavorati ecc. particolarmente degradati che presenteranno la necessità di essere tenuti a contatto, per un determinato periodo, con la sostanza consolidante. I fattori che regolano il processo, sono la tensione superficiale, la viscosità del prodotto e la bagnabilità del materiale da trattare. La procedura prevedrà la messa in opera, intorno alla zona da trattare, di una tasca: chiusa con particolari guarnizioni in poliuretano così da renderla stagna; nella parte inferiore verrà posizionata una piccola "gronda impermeabilizzata" allo scopo di recuperare il prodotto consolidante in eccesso. La zona da consolidare verrà ricoperta da strati di materiale bagnante (ad es. cotone idrofilo, carta giapponese ecc.) che

verranno alimentati dall'alto molto lentamente dalla soluzione consolidante e coperti da teli di polietilene allo scopo di ridurre, l'eventuale troppo rapida, evaporazione del solvente. L'operazione di distribuzione dovrà essere interrotta quando la quantità di prodotto immesso dall'alto sarà uguale a quella del prodotto recuperato dal basso. Il distributore potrà essere costituito da un tubo o da un canaletto munito di tanti piccoli fori o da una serie di spruzzatori che creeranno il fronte di consolidante discendente.
L'eccesso di prodotto sarà raccolto nella grondaia, e rimesso in circolo; per la buona riuscita di questo metodo sarà necessario assicurarsi che il materiale assorbente sia sempre perfettamente in contatto con la superficie interessata. Ad assorbimento avvenuto (in genere 8-10 ore) le tasche saranno rimosse e il manufatto dovrà essere ricoperto con cellofan al fine di isolarlo dall'atmosfera per almeno 10-12 giorni. Dal momento che aumentando la superficie da trattare aumenterà anche la quantità di consolidante e di conseguenza il peso, sarà opportuno, onde evitare costose operazioni di presidio, procedere per settori di dimensioni limitate,migliorando in questo modo il controllo della procedura.

6.1.7.2.7 Consolidamento mediante impregnazione a percolazione

Metodo "a contatto diretto" molto simile a quello a tasca ma più semplice: un distributore, collocato nella parte superiore della superficie da trattare, erogherà il prodotto per gravità impregnando la superficie da trattare per capillarità. La quantità del trattamento in uscita dall'impianto dovrà essere calibrata dalla valvola di Offman localizzata nella parte terminale del tubo di distribuzione (seguendo le indicazioni di progetto) in modo tale da assicurare un lento e continuo assorbimento evitando eccessi di formulato tali da coinvolgere aree non interessate. Anche in questo caso il distributore potrà essere costituito da un tubicino in plastica o da un canaletto forato munito, nella parte inferiore, di un pettine, tamponi di cotone o di una serie di pennellesse con funzione di distributore.
L'eccesso di prodotto sarà raccolto in una sorta di grondaia, e rimesso in circolo; a trattamento terminato dovranno essere eliminati gli eccessi di consolidante utilizzando un idoneo solvente o, nel caso in cui il progetto preveda l'utilizzo d'emulsioni acquose la superficie dovrà essere lavata con spugne assorbenti ed acqua deionizzata. Questa operazione si renderà sempre necessaria al fine di evitare la formazione di patine superficiali che potrebbero ridurre la permeabilità al vapore del manufatto e conferire, all'interfaccia un effetto perlante innaturale (effetto bagnato) e/o, il generarsi di locali sbiancamenti.
I tempi d'impregnazione varieranno secondo le dimensioni e il materiale del manufatto; al fine di accelerare tale processo si potrà ricorrere a trattare preventivamente il supporto con nebulizzazione di solvente puro (così che possa penetrare con facilità sfruttando la bassa viscosità) e, solo in seguito, applicare il fluido consolidante che, trovando una via di accesso più agevole, potrà distribuirsi in modo più diffuso.

6.1.7.2.8 Consolidamento (riaggregazione) mediante silicato di etile

Un buon consolidante per laterizi decoesi o pietre arenarie e silicatiche, da applicare su superfici assolutamente asciutte, è il silicato di etile composto da esteri etilici dell'acido silicico: monocomponente fluido, incolore, a bassa viscosità, si applicherà in solvente organico (ad es. metil etil chetone), in percentuali (in peso) comprese fra 60% e 80%. Al fine di stabilire la quantità di prodotto da utilizzare si renderanno necessari piccoli test da eseguirsi su superfici campioni.
Indicativamente per una soluzione contenente il 60% in peso di estere etilico dell'acido silicico su supporti in medio stato di conservazione si potranno effettuare i seguenti consumi al m²: intonaco da 0,3 a 0,5 l/m²; pietre porose e tufi da 0,5 a 2,5 l/m²; laterizi da 0,6 a 3,0 l/m²; pietre arenarie da 0,8 a 3,5 l/m².
Il silicato di etile precipitando a seguito di una reazione spontanea con l'umidità atmosferica, libererà, come sottoprodotto, alcool etilico che evaporerà con i solventi impiegati nella soluzione pertanto, l'uso di questo consolidante, presenterà il vantaggio di far sì che, nella pietra trattata, oltre all'acido silicico non rimangano altre sostanze che potrebbero in qualche forma (ad esempio efflorescenze) danneggiare l'aspetto e soprattutto le caratteristiche del materiale lapideo consolidato; la reazione si completerà nell'arco di 2 o 3 settimane in ragione delle condizioni atmosferiche, della porosità del materiale, della sua natura e struttura chimica ecc. Il trattamento potrà essere eseguito a pennello, a spruzzo mediante irroratori a bassa pressione (massimo 0,5 bar), per percolazione, a tampone mediante spugne (nel caso di manufatti modellati tipo le volute dei capitelli) o per immersione (esclusivamente per piccoli manufatti mobili) la superficie da trattare andrà completamente saturata "sino a rifiuto" evitando però eventuali accumuli di prodotto sulla superficie, nel caso in cui dopo il trattamento il supporto rimanesse

bagnato o si presentassero raccolte in insenature si dovrà procedere a rimuovere l'eccedenza con l'ausilio di tamponi asciutti o inumiditi con acetone o diluente nitro. Solitamente sarà sufficiente un solo ciclo di applicazione, ma se sarà necessario e solo dietro specifica autorizzazione della D.L., sarà possibile ripetere il trattamento dopo due o tre settimane.
Questo tipo di consolidante si rivelerà molto resistente agli agenti atmosferici e alle sostanze inquinanti, non verrà alterato dai raggi ultravioletti, e presenterà il vantaggio di possedere un elevato potere legante (dovuto alla formazione di silice amorfa idrata) soprattutto nei confronti di materiali lapidei naturali contenenti silice anche in tracce, quali arenarie, i tufi, le trachiti, ma anche su altri materiali artificiali quali i mattoni in laterizio, le terracotte, gli intonaci, gli stucchi, risultati positivi potranno essere ottenuti anche su materiali calcarei (ad es. pietra leccese, pietra di Vicenza ecc.).
La natura chimica dei silicati sarà tale per cui potranno esercitare soltanto un'azione consolidante, ma non avranno alcun effetto protettivo nei riguardi dell'acqua, pertanto, al trattamento di superfici esterne con un silicato, generalmente, si dovrà fa seguire l'applicazione di una sostanza idrorepellente salvaguardando le caratteristiche di traspirabilità e di permeabilità al vapore acqueo dei materiali lapidei, garantendo la conservazione nel tempo, nel rispetto della loro fisicità (per maggiori dettagli sulle procedure di protezione si rimanda agli articoli specifici).
Avvertenze: si rileverà di fondamentale importanza non esporre le superfici da trattare all'irraggiamento del sole né procedere all'applicazione su superfici riscaldate dai raggi solari, sarà pertanto cura degli operatori proteggere le superfici mediante opportune tende parasole; l'impregnazione con silicato di etile sarà, inoltre, da evitare (se non diversamente specificato dagli elaborati di progetto) nel caso in cui il materiale da trattare non sia assorbente, in presenza di temperatura troppo alta (>25°C) o troppo bassa (< 10°C), con U.R. non > 70% o se il manufatto trattato risulti esposto a pioggia nelle quattro settimane successive al trattamento; pertanto in caso di intervento su superficie esterne, si renderà necessaria la messa in opera di appropriate barriere protettive.

6.1.7.2.9 Sigillatura materiali lapidei (mediante resine sintetiche)

La procedura prevedrà l'esecuzione di stuccature delle soluzioni di continuità mediante intasamento eseguito con iniezione, colatura o spatola in profondità di miscela adesiva costituita da polimeri sintetici acrilici in soluzione, o in emulsione, caricata con carbonato di calcio o polvere di pietra macinata (in alternativa si potranno utilizzare polveri di coccio pesto o cariche pozzolaniche). Le resine acriliche non potranno, causa la loro natura termoplastica, essere impiegate come adesivi strutturali, pertanto se si rendesse necessario effettuare una sigillatura con tale caratteristica sarà opportuno ricorrere ad un adesivo epossidico bicomponente (componente A = resina, componente B = indurente, i più utilizzati sono indurenti che reagiscono a temperatura ambiente come gli amminici o ammidici il rapporto tra A e B sarà variabile da 1:1 a 1:4) esente da solventi, dietro specifica indicazione di progetto il composto potrà essere caricato con sabbia silicea (granulometria massima 0,3 mm), filler, quarzo. I rinforzanti da impiegare per la formazione di betoncini di resina dovranno avere un tasso d'umidità in peso non superiore allo 0,09% ed un contenuto nullo d'impurità o di sostanze inquinanti; salvo diverse prescrizioni di progetto, le miscele secche di sabbie silicee o di quarzo dovranno essere costituite da granuli puri del diametro di circa 0,10-0,30 mm per un 25%, di 0,50-1,00 mm per un 30% e di 1,00-2,00 mm per il restante 45%. Normalmente il composto di resina epossidica verrà preparato a piè d'opera e, a seconda del tipo di impasto (fluido, colabile, tissotropico), in relazione alle necessità di progetto, potrà essere applicato a pennello con setole rigide, con spatole o con iniettori in ogni caso sotto scrupoloso controllo dal momento che presenta, generalmente, un limitato tempo pot-life. Nel caso in cui si prevedrà, invece, l'utilizzo di composti a base di resina acrilica, se non diversamente specificato dagli elaborati di progetto, si utilizzerà lattice acrilico (emulsione acrilica) aggiungendo al lattice non diluito una quantità adeguata di carbonato di calcio sino a rendere la maltina estruibile.
La procedura prevedrà, dopo le opportune operazioni preliminari di pulitura, eventuale preconsolidamento di parti particolarmente decoese o distaccate, la predisposizione di opportune protezioni (ad es. delimitazione con nastro di carta) sulle superfici limitrofe a quelle da consolidare (in modo da evitare che queste vengano a contatto con il prodotto consolidante) e l'esecuzione d'idonee campionature al fine di valutare la quantità e la tipologia del consolidante.
Eseguite tutte queste operazioni si potrà procedere alla sigillatura in profondità delle soluzioni di discontinuità mediante l'utilizzo di siringhe (ovvero mediante iniezione sotto leggera pressione 0,1-0,5 atm, quando le fessure da riempire si presenteranno sottili o verticali, o mediante colata, quando le fessure saranno sufficientemente grandi ed orizzontali) o piccole spatole secondo le dimensioni delle fessurazioni da sigillare e le specifiche di progetto, in ogni caso la resina dovrà penetrare fino a rifiuto nel vuoto da colmare tra le facce e frammenti destinate a combaciare nella nuova unione.

Durante la procedura sarà opportuno che siano controllate eventuali vie di fuga che potrebbero far percolare il materiale intromesso (specialmente nel caso di uso di resine epossidiche), in tal caso si renderà necessaria l'immediata rimozione con spugne o tamponi umidi se si utilizzeranno maltine a legante acrilico, con acqua e detergenti idonei (ovvero seguendo scrupolosamente le indicazioni del produttore della resina) se invece si utilizzeranno adesivi epossidici. Una volta che sarà verificato "l'intasamento" della fessurazione si potrà passare alla realizzazione di stuccature di superficie costituite da malte a base di leganti idraulici naturali a basso contenuto di sali, sabbie silicee vagliate e lavate (granulometria 0-1,2 mm), eventuali additivi polimerici, terre colorate o pietre macinate in ogni caso eseguite seguendo la procedura descritta all'articolo sulle stuccature di materiali lapidei.
In alternativa si potranno effettuare delle stuccature invisibili utilizzando idoneo stucco costituito da copolimeri fluorurati e polvere della stessa pietra utili anche a coprire micro lesioni o fori di trapani (per maggiori dettagli si rimanda a quanto detto all'articolo sul fissaggio e riadesione d'elementi sconnessi e distaccati).
Avvertenze: il rapporto di miscelazione tra resina ed indurente andrà accuratamente rispettato, gli errori di dosaggio tollerabili non dovranno essere superiori al ± 5%. La miscelazione dei componenti andrà eseguita preferibilmente con miscelatore meccanico e andrà prolungata fino a che non si sarà certi di aver ottenuto una perfetta omogeneità.

6.1.7.2.10 Consolidamento in profondità mediante iniezioni con miscele leganti

La procedura sarà eseguita al fine di consolidare strati di intonaco, anche affrescato, distaccato dal supporto, così da risarcire le eventuali lesioni e riempire le sacche perimetrali presenti tra il substrato e l'apparecchio retrostante. Prima di procedere al consolidamento vero e proprio sarà necessario effettuare delle operazioni di "saggiatura" preventiva eseguite mediante leggera, ma accurata battitura manuale, (tramite martelletto di gomma o semplicemente con le nocche della mano) sulla muratura al fine di individuare con precisione sia le zone compatte sia delimitare (ad es. con un segno tratteggiato a gesso) il perimetro di quelle in fase di distacco (zone gonfiate e formanti "sacche"). In alternativa potranno essere individuate le zone di distacco mediante indagine termografica od altra indagine non distruttiva specificata dagli elaborati di progetto.
In assenza di piccole fessure, lacune o fori già presenti sulle superfici intonacate attraverso le quali operare l'iniezione si eseguiranno delle perforazioni, tramite piccolo trapano a mano (se le condizioni di conservazione del materiale lo consentono si potrà usare trapano elettrico) ad esclusiva rotazione con una punta di circa 2-4 mm (in caso di microconsolidamento si potrà ricorrere all'utilizzo di punteruoli), rade nelle zone ben incollate e più ravvicinate in quelle distaccate; il numero dei fori sarà proporzionato all'entità del distacco ed indicato negli elaborati di progetto (in assenza di indicazioni si potrà operare in ragione di 8-10 fori per m^2); in genere la distanza tra loro sarà di circa 40-60 cm mentre, la loro localizzazione, sarà tale da favorire il percolamento della miscela da iniettare, pertanto sarà necessario iniziare la lavorazione a partire dalla quota più elevata. In caso di distacco d'estensione limitata si potrà procedere all'esecuzione di un unico foro ed eventualmente, di un secondo se necessario per la fuoriuscita dell'aria dalla sacca di distacco durante l'immissione del consolidante.
Dopo aver eseguito le perforazioni si renderà necessario aspirare, attraverso una pera di gomma, gli eventuali detriti della foratura, le polveri e quanto altro possa ostacolare la corretta immissione e percolazione della miscela. In seguito si eseguirà una prima iniezione di acqua deionizzata ed alcool (5:1 in volume) con lo scopo di creare dei canali nella parte retrostante e di verificare allo stesso tempo l'eventuale esistenza di lesioni o fori da dove la miscela consolidante potrebbe fuoriuscire; in presenza di queste fessure si procederà alla loro puntuale stuccatura (che verrà rimossa a presa avvenuta) tramite malta "magra", a bassa resistenza meccanica di ancoraggio al supporto, cotone idrofilo, lattice di gomma, argilla ecc.
In presenza di forti distacchi e di supporti in buono stato di conservazione, si potranno inserire nel foro piccole guarnizioni in gomma a perfetta tenuta opportunamente sigillate per impedire la fuoriuscita del prodotto.
Risultati soddisfacenti potranno essere raggiunti con miscele formate da 2 parti di calce aerea naturale a basso peso specifico e 1 parte di metacaolino pozzolanico o coccio pesto superventilato e lavato (rapporto 1:1) con l'aggiunta di una minima parte di resina acrilica in emulsione al 10% in acqua (con funzione di fluidificante). In alternativa si potrà ricorrere ad una miscela formata da 1 parte di grassello di calce (sostituibile parzialmente o totalmente con calce idraulica naturale NHL 2) e 1 parte di carbonato di calcio (granulometria 0,02-0,06 mm), la miscela sarà diluita con percentuali del 5-10% di resina acrilica (con funzione di colloide protettore ovverosia tenderà a trattenere l'acqua così da non far "bruciare" prematuramente la miscela iniettata) ed eventualmente additivata con gluconato di sodio

(con funzione di fluidificante), nei casi di distacchi consistenti, con 1 parte di coccio pesto vagliato e lavato o in alternativa pozzolana (granulometria massima 0,5 mm).
Per distacchi di lieve entità, fra strato e strato, con soluzioni di continuità dell'ordine di 0,5 mm, non essendo possibile iniettare miscele idrauliche si rileverà utile una micro-iniezione di 1 parte di resina acrilica in emulsione acquosa in concentrazione variabile (comunque comprese tra l'8% e il 10%), caricata con 0,5-1 parte di carbonato di calcio o polvere di pomice (granulometria tra 0,02 mm e 0,06 mm) per rendere il composto più granuloso e facilitare l'aggrappaggio dello stesso al supporto da consolidare.
Un altro composto utilizzabile in ambienti interni e, per piccole cavità (spessore non superiore a 4-5 mm), sarà il caseato di calcio, ottenuto mescolando caseina lattica e grassello di calce; esistono due tipi di "ricette": la prima (alla fiorentina) si comporrà di 1 parte di caseina, 4 parti di grassello di calce, 0,4 parti di resina acrilica in emulsione la seconda, (alla romana) sarà costituita da 1 parte di caseina (gonfiata nell'acqua), 9 parti di grassello di calce 1/5 di dispersione acrilica (allo scopo di elasticizzare l'adesivo); questo composto presenterà sia ottime proprietà collanti sia ottima stabilità nel tempo, ma avrà l'inconveniente di avere tempi d'incollaggio molto lenti. Il caseato di calcio, dopo la presa, sarà fragile a trazione e resterà permeabile al vapore acqueo, per questo potrà essere indicato per utilizzarlo in ambienti asciutti.
Previa umidificazione del foro e della zona circostante con acqua pulita, si eseguiranno le iniezioni con una normale siringa di plastica (da 10 cc o 60 cc) procedendo attraverso i fori posti nella parte più bassa per poi avanzare, una volta che la miscela fuoriuscirà dai fori limitrofi, verso quelli situati in alto (questo per evitare sia che squilibri di peso possano alterare l'eventuale precario equilibrio della struttura sia per favorire la distribuzione uniforme del consolidante); nel caso in cui la miscela non dovesse penetrare in profondità si passerà al foro successivo. Ad infiltrazione del formulato avvenuta, passati circa 30-35 minuti, si procederà con il consolidamento di un'altra area di distacco.
Le iniezioni verranno eseguite, o tramite la punta dell'ago metallico (fori ed aree di modeste dimensioni od in presenza di intonaci particolarmente degradati), o direttamente dal beccuccio della siringa nel foro di accesso attraverso una cannula precedentemente posizionata (in caso di sacche di maggior dimensione ed estensione), controllando e graduando la compressione dello stantuffo. Le miscele dovranno essere iniettate a bassa pressione poiché le tensioni prodotte dal fluido sotto pressione, alterando l'equilibrio del manufatto, potrebbero causare pericolosi fenomeni di precarietà statica. Nel corso dell'operazione occorrerà stare attenti che il colante non fuoriesca da fori o linee di fratture limitrofe sulla superficie sottostante, nel caso questo succedesse si procederà all'immediata pulizia tramite spugnette ad alto potere assorbente (ad es. ritagli di gommapiuma o spugnette tipo Blitz Fix). In caso di iniezione per mezzo di ago metallico sarà consigliabile tamponare il punto di innesto dell'ago con un batuffolo di cotone imbevuto di acqua distillata al fine sia di favorire la riadesione del supporto sia in modo da asportare l'eventuale prodotto in eccesso fuoriuscito dai fori. Per la riadesione di elevate superfici d'intonaco, potrà rilevarsi utile una compressione della superficie in questione tramite una pressione regolare ed uniforme, sia durante il periodo di iniezione del consolidante, sia durante la presa; tale pressione potrà essere eseguita, a seconda dei casi, per mezzo di mani, molle, martinetti a vite montati sull'impalcatura, tavolette di legno rivestite di feltro o carta per un durata variabile di qualche decina di minuti a 12-14 ore in ragione del tipo e della quantità di prodotto immesso.
Previo indurimento del consolidante (minimo 7 giorni) si rimuoveranno manualmente le stuccature provvisorie e le eventuali, cannule in gomma e si sigilleranno i fori con stucco costituito da grassello di calce e polveri di marmo (per maggiori dettagli sulla stuccatura si rimanda alla procedura specifica). Il collaudo si effettuerà mediante le stesse tecniche non distruttive utilizzate per individuare le zone di intervento.
Specifiche sui materiali: l'iniezione della sola emulsione acrilica dovrà essere evitata (se non dietro specifica indicazione di progetto) in quanto potrebbe dar vita ad un corpo di plastica che riempirebbe la sacca ma non farebbe riaderire le facce distaccate.
Anche l'iniezione di calci idrauliche naturali potrà avere degli inconvenienti in quanto il calcio idrato potrebbe non carbonatare all'interno della muratura, e migrare dentro di essa (a causa della sua parziale solubilità in acqua) provocando efflorescenze di calcio carbonato in superficie o, in presenza di solfati e alluminati potrebbe reagire dando vita a subflorescenze quali thaumasite o ettringite.

6.1.7.2.11 Consolidamento lastre lapidee da rivestimento (messa in sicurezza)

6.1.7.2.11.1 Generalità

Prima di procedere ad un qualsiasi intervento di smontaggio e successivo consolidamento che potrebbe, se mal effettuato, andare a peggiorare la situazione (per maggiori dettagli sulla procedura di smontaggio si rimanda a quanto detto all'articolo specifico) sarà, sempre conveniente preventivare un'accurata campagna diagnostica preliminare piuttosto approfondita volta a conoscere in maniera completa il manufatto oggetto di intervento, i materiali che lo compongono, la loro consistenza fisico-materica, le tecniche costruttive e di ancoraggio, le patologie in atto, le lesioni esistenti, le eventuali cause indirette di degrado, non sottovalutando mai la possibilità di consistenza di situazioni diversificate nell'ambito dello stesso apparecchio murario.
Non di rado, la causa del dissesto del rivestimento lapideo potrà essere attribuita all'assenza di punti d'appoggio distribuiti a varie quote, i quali permetterebbero di assorbire frazionatamente il peso delle lastre. Il paramento potrà, inoltre, essere ancorato alla muratura di supporto, attraverso un'imbottitura posteriore completa o parziale eseguita con colatura di malta di calce, in questo caso con il passare del tempo, a causa della perdita progressiva di adesività della malta alla struttura, le sollecitazioni delle lastre potrebbero diventare insostenibili.
In altri casi le strutture di sostegno utilizzate (per lo più zanche) potrebbero essere in ferro, materiale che con il passare del tempo potrebbe subire fenomeni di forte ossidazione e corrosione causando, sul rivestimento lapideo: l'ovvia perdita del sostegno (che non sarà più in grado di reggerlo), la generazione di sforzi di trazione, causati dal maggior peso specifico degli ossidi e idrati di ferro nonché sgradevoli colature di ruggine che andranno a deturpare il pannello lapideo. Allo stesso tempo, nel caso in cui il manufatto avesse già subito un'operazione di manutenzione, potrebbe verificarsi il fenomeno opposto ovverosia, la presenza di un numero elevato di tasselli potrebbe vincolare eccessivamente la struttura generando situazioni tensionali insopportabili (per questo risulterà opportuno procedere alla loro eliminazione, progettando un nuovo e più idoneo sistema di ancoraggio).
Raramente gli ancoraggi preesistenti si presenteranno efficienti e ben conservati, in tal caso potranno comunque essere integrati all'interno di un valido sistema di messa in sicurezza; nel caso in cui si rilevassero ancoraggi assolutamente inefficienti, ormai inutili, ma non dannosi poiché realizzati con materiali stabili e posizionati in modo da non disturbare la struttura, si potrà, dietro specifica indicazione di progetto, lasciarli in opera.
Non di rado, si rileva la mancanza di efficienti sigillature tra i pannelli se non addirittura di adeguati giunti di dilatazione, in questo modo l'acqua piovana, non incontrando idonee barriere, riuscirà facilmente ad infiltrarsi velocizzando la corrosione delle zanche in ferro, erodendo la malta di allettamento ed innescando tutta una serie di patologie (creazione di muschi, cristallizzazione dei sali, cicli di gelo e disgelo ecc.) dannose al rivestimento. L'assenza dei giunti di dilatazione potrà costituire un punto critico della struttura, tanto da determinare pressioni insostenibili indotte dalle variazioni della temperatura.

6.1.7.2.11.2 Messa in sicurezza

Previa esecuzione di tutte le procedure di smontaggio e di analisi preventive si potrà procedere con l'intervento; i materiali per risultare idonei dovranno possedere caratteristiche meccaniche, di resistenza fisico-chimica e di durabilità adeguate, mantenendo il più possibile nel tempo le prestazioni richieste; gli elementi metallici (zanche, perni, piastre ecc.) da utilizzare potranno essere:

- in rame o in ottone trafilato: ottima resistenza alla corrosione ma scarsa resistenza meccanica da impiegare per pannelli di peso modesto;
- in acciaio a doppia zincatura a caldo: ottima resistenza meccanica e alla corrosione (acciaio ad alta resistenza);
- in acciaio inossidabile AISI serie 300: eccellenti prestazioni a livello di resistenza meccanica e con le migliori proprietà di inalterabilità.

La tipologia di zancatura potrà essere non portante o di ritegno (semplice fissaggio alla parete di supporto) o portante a sistema rigido (cioè quelle impiegate per rivestimenti con imbottitura posteriore di malta) e regolabile (sistemi più complessi di norma utilizzati su manufatti di pregio o per il ripristino d'ampie zone di rivestimento) secondo le disposizioni di progetto (in questo caso le zanche dovranno essere state calcolate come vere e proprie mensole di sostegno ai pannelli).
Nell'eseguire la suddetta procedura si dovranno tenere presenti le seguenti accortezze:

- l'esecuzione delle perforazioni sul supporto murario, al fine di alloggiare l'apparato di fissaggio (zanche, tasselli ecc.), dovrà essere eseguita, preferibilmente, con strumenti a sola rotazione, gli strumenti a roto-percussione, potranno essere utilizzati, solo dietro specifica indicazione della D.L.,

su materiali particolarmente compatti come ad esempio elementi in c.a. o murature in laterizio pieno. La profondità della foratura, se non diversamente specificato negli elaborati di progetto, dovrà essere maggiore dell'ancoraggio così da lasciare lo spazio ad eventuali polveri di trapanatura e, nel caso di utilizzo di tasselli, per la fuoriuscita della vite della punta del tassello. Nel caso di messa in opera di zanche, anche il diametro del foro sarà maggiore affinché la malta a ritiro compensato possa ben avvolgere l'ancoraggio metallico. L'eventuale perforazione delle lastre dovrà, invece, obbligatoriamente essere eseguita con strumenti a sola rotazione (ad es. carotatrici) così da evitare la possibilità che le sollecitazioni meccaniche, fornite da mezzi a roto-percussione, deteriorino ulteriormente il rivestimento (ad es. estendendo le situazioni di distacco o generando nuove lesioni);

- la sigillatura dell'apparato di fissaggio ad esclusione dell'utilizzo di tasselli meccanici o chimici, dovrà avvenire previa accurata pulitura della perforazione e abbondante bagnatura (solo in caso di uso di malta) mediante idonea malta di calce idraulica naturale NHL 5 caricata con inerti pozzolanici o coccio pesto con l'eventuale aggiunta di idoneo additivo così da compensare il ritiro della malta, in alternativa e solo dietro specifica indicazione di progetto, si potrà utilizzare betoncino di resina epossidica bicomponente a consistenza colabile esente da solventi;
- ogni pannello lapideo se non diversamente specificato negli elaborati di progetto, dovrà sostenersi da solo, dovrà essere appeso (sistemi portanti) e non appoggiato a quello sottostante che, a livelli inferiori, si potrebbe trovare nelle condizioni di essere gravato da un peso non prevedibile o sostenibile;
- il sistema di ancoraggio dovrà considerare adeguati coefficienti di sicurezza che dovranno, necessariamente, tener conto dell'effetto combinato di forze, quali ad esempio la depressione causata dal vento, l'eventuale attività sismica, le vibrazioni generate dal traffico di superficie o sotterraneo ecc.;
- il sistema di ancoraggio dovrà, inoltre, essere progettato in modo adeguato soddisfacendo esigenze, talvolta contrapposte: realizzare tasselli di dimensioni sufficientemente contenute applicando contemporaneamente alla struttura il minor numero possibile di vincoli. Il nuovo sistema non dovrà, infatti, ostacolare i movimenti naturali del rivestimento e dovrà essere dotato di opportune guarnizioni (che dovranno presentare caratteristiche d'indeformabilità ed elasticità protratte nel tempo ad es. in resine siliconiche) al fine di evitare una concentrazione eccessiva di tensioni;
- la chiusura dei fori e delle giunture dovrà essere eseguita adottando una stuccatura composta da materiali stabili (ad es. elastomeri fluorurati e polvere di pietra) tali da evitare cavillature e infiltrazioni (per maggiori dettagli si rimanda a quanto detto per le procedure riguardanti le stuccature superficiali); in alternativa, nel caso si ricorra a tasselli, si potranno mettere in opera idonei dischi lapidei di chiusura, costituiti da materiale lapideo dello stesso tipo del pannello e di dimensione adeguata a quella del foro, i suddetti dischi dovranno essere applicati mediante idonei collanti e successivamente sigillati con attente stuccature.

Avvertenze: sarà, in ogni caso, sempre consigliabile effettuare controlli sistematici in corso d'opera con l'eventuale ausilio di endoscopie, in quanto potrebbero passare inosservate particolari situazioni costruttive differenti da quelle rilevate nel corso della campagna di indagini preliminari.

6.1.7.2.11.3 Messa in sicurezza con sistemi di fissaggio portanti rigidi

I sistemi portanti rigidi più comunemente utilizzati sono:

- piattina metallica (dimensioni minime 6x40x250-300 mm) da inserire nelle scanalature (di dimensioni di circa 2-3 mm superiori a quella della piattina) eseguite nei bordi di due pannelli sovrapposti, munita di doppia zancatura (costituita da due monconi di dimensioni minime 8x40x100 mm) annegate nella muratura d'ambito con malta di calce idraulica naturale NHL 5 a ritiro compensato. Le zanche di questo tipo si rileveranno particolarmente resistenti e quindi indicate per lastre di grande spessore (maggiore 3-4 cm);
- piattina metallica (dimensioni minime 8x60x150-180 mm) sdoppiata, in ambedue le teste, in due lembi ripiegati in versi opposti: un'estremità si inserirà nelle scanalature (di dimensioni di circa 2-3 mm superiori a quella della piattina) eseguite nei bordi di due pannelli sovrapposti, l'altra estremità verrà inghisata nella muratura con malta di calce a ritiro compensato, questo sistema potrà essere utilizzato per lastre di spessore medio-grande (2-3 cm);

- due piattine metalliche (dimensioni minime singola piattina 6x40x150 mm) accostate e ripiegate in versi opposti alle estremità in modo da trattenere separatamente, i bordi di due pannelli contigui, le zanche dovranno essere posizionate sui bordi orizzontali del pannello di spessore medio-grande;
- sistema con tassello meccanico (ad espansione forzata o geometrica) o chimico (tasselli a calza, a rete, a bussola retinata o a fiala di vetro, in ragione del supporto murario, la fiala di vetro sarà da utilizzarsi solo in presenza di materiali compatti) da inserire in perfori eseguiti sul pannello mediante l'ausilio di strumenti a sola rotazione (ad es. carotatrici); i tasselli dovranno essere serrati seguendo i tempi ed il valore del carico previsto, così da evitare sia serraggi troppo elevati che potrebbero provocare fenomeni di snervamenti delle viti sia serraggi troppo lenti che non garantirebbero un'adeguata rigidezza all'ancoraggio. Questo sistema rigido sarà adatto per pannelli di spessore medio-grande. Il tassello meccanico ad espansione forzata o geometrica sarà inserito nel perforo (precedentemente ben pulito con scovolino) con un'adeguata, quanto debole, percussione dopo aver controllato l'assialità dell'elemento, si passerà all'operazione di serraggio mediante l'ausilio d'idonea chiave dinamometrica tarata al valore di carico prefissato dal progetto. L'ancoraggio con i tasselli ad espansione geometrica, al contrario di quello a percussione, provocherà meno tensioni nel materiale di supporto e, pertanto, consentirà l'applicazione con interasse e distanze dai bordi ridotti. L'esecuzione del fissaggio del tassello chimico sarà leggermente differente: la procedura prevedrà, previo inserimento del tassello a rete, a calza o di una bussola retinata (in ragione del tipo di materiale costituente il supporto) di dimensioni uguali a quelle del foro (precedentemente ben pulito sia con scovolino sia con soffietto) e lunghezza misurata a partire dal fondo cieco della perforazione, l'estrusione, mediante pompa manuale o pneumatica, della resina collante entro i fori precedentemente predisposti iniziando l'iniezione dal fondo sino al riempimento di circa 2/3 del volume della cavità. Successivamente si inserirà manualmente, con movimento circolare, la barra metallica filettata, con ø e lunghezza stabiliti dagli elaborati di progetto; al fine di favorire l'introduzione della resina sarà vantaggioso tagliare la punta della barra a 45°. Dopo aver controllato la corretta assialità si procederà all'inserimento della rondella di guarnizione (in resina siliconica), alla rondella in metallo ed al dado, passato il tempo necessario affinché la resina indurisca (circa 60-90 minuti) si potrà procedere al serraggio del dado con l'ausilio di chiave dinamometrica tarata al valore di carico prefissato dal progetto.

6.1.7.2.11.4 Messa in sicurezza con sistemi di fissaggio portanti regolabili

I sistemi portanti regolabili più comunemente utilizzati sono:

- sistema con piastre metalliche sagomate di spessore minimo di 5 mm, inserite ed ancorate con bulloni (ad es. 10x30 mm) e dadi muniti di rosetta, in appositi profili metallici, generalmente sagomati a "C" con irrigidente, (ovvero piastre metalliche dello spessore minimo di ca. 10 mm) ancorati alla parete mediante tasselli meccanici o chimici o zanche di altro tipo. Uno dei vantaggi maggiori di questo sistema risiede nella possibilità di fissare i profili o le piastre alla parete sia in posizione orizzontale sia verticale in relazione alle dimensioni dei pannelli. Il vincolo utilizzato in questo sistema sarà di tipo a ritenuta. La sagomatura delle piastre sarà in funzione della loro posizione: la prima presenterà bordi ripiegati solo verso l'alto in modo da sostenere il solo pannello superiore, la piastra intermedia, utilizzata per il giunto chiuso (per pannelli medio piccoli spessore ca. 2-3 mm) presenterà dei bordi tutti d'eguale altezza ottenuti ripiegando l'estremità dell'ala orizzontale, mentre quella utilizzata per il giunto aperto (per pannelli medio-grandi spessore ca. 6-8 mm o 15-20 mm se il giunto sarà a livello solaio) avrà bordi con altezze differenti: il labbro inferiore sarà più lungo così da poter entrare nella scanalatura della lastra sottostante. La piastra sommitale presenterà bordi piegati solo verso il basso. Al fine di risolvere l'eventuale mancanza di piombo della muratura si potrà ricorrere a cavalotti di spessoramento in acciaio interposti fra il profilo sagomato e la piastra di sostegno; in alternativa, nel caso di fissaggio con tasselli, si potrà intervenire anche sulla lunghezza della barra filettata;
- sistema a spinotti simile a quello a piastra utilizzerà profilati metallici ad "L" (ad es. 60x80x8 mm) muniti di fori sull'anima (al fine di consentire l'ancoraggio mediante tasselli alla muratura) e di asole sull'ala così da collocare degli spinotti metallici (ad es. ø 6x60 mm) che si inseriranno nelle scanalature praticate nei bordi delle lastre vincolandole a ritenuta. Anche questo sistema avrà la possibilità di fissare i profili alla parete sia in posizione orizzontale sia verticale in relazione alle dimensioni dei pannelli.

6.1.7.3 OPERAZIONI DI CONSOLIDAMENTO OPERE MUSIVE E DIPINTI MURARI

6.1.7.3.1 Opere di consolidamento di opere musive

L'intervento si prefigge di ripristinare l'integrità e la stabilità della superficie (allentamento e/o distacco delle tessere) venuta meno a causa dell'alterazione della malta di allettamento (nucleus e sovranucleus) e della deformazione del supporto (statumen e radus) poiché, la prima provoca la labilità delle tessere, mentre la deformazione del supporto implica l'allargamento e la compressione degli interstizi tra gli elementi tanto da provocarne l'inevitabile distacco. Tali deformazioni risulteranno più ricorrenti nei mosaici pavimentali (soggetti a continue azioni meccaniche e all'aggressione di erbe infestanti che provocano la disgregazione della malta) risultando, decisamente, dannose se la superficie è all'aperto. I mosaici parietali sono, invece, soggetti a deformazioni riconducibili a dissesti delle murature o delle coperture che generano l'alterazioni degli strati di allettamento (nucleus e sovranucleus). In questi casi previa verifica dell'effettiva stabilità delle strutture si procederà al consolidamento dello strato di allettamento e alla stuccatura di eventuali lesioni seguendo quanto indicato per il consolidamento degli intonaci distaccati (utilizzando malte idrauliche, premiscelati o realizzate in situ, a basso peso specifico) valutando la complessità dell'intervento riconducibile al peso e alla rigidezza della massa distaccata.
Le procedure di consolidamento delle superfici mosaicate si concretizzano: nel consolidamento degli strati di allettamento, nella riadesione delle tessere al supporto, nella stuccatura degli interstizi e nel consolidamento dei bordi.
Prima di procedere con le operazioni di consolidamento dovranno essere accertatati e ovviati tutti gli, eventuali, degradi presenti sulla superficie (efflorescenze saline superficiali, incrostazioni, depositi di natura microbiologica, sporco, grasso ecc.) ricorrendo a procedure strettamente attinenti alla natura delle tessere e al loro stato di conservazione (per le operazioni di pulitura e preconsolidamento si rimanda a quanto esplicato negli articoli specifici). La decoesione e il disfacimento del supporto dei mosaici pavimentali sono provocati, sovente, da sollecitazioni indotte dalle radici che, ramificatesi sotto la superficie, provocano il sollevamento e il rigonfiamento di parti, l'insorgenza di lesioni nonché il deterioramento della trama. In questi casi, prima di effettuare l'intervento di consolidamento, previa apposizione di margini lignei posti perimetralmente alla superficie mosaicata, dovranno essere attuate delle preventive operazioni di preconsolidamento indirizzate sia alle tessere labili utilizzando, se non diversamente specificato dalla D.L., una malta di calce magra, sia alle lesioni più estese ricorrendo a bendaggi di garze di cotone applicate con resina acrilica in soluzione. Dopo aver asportato la vegetazione infestante, seguendo le indicazioni riportate negli articoli specifici, le discontinuità dovranno essere pulite, con l'ausilio di spazzole morbide di saggina, in modo da asportare ogni traccia di detriti e terriccio. La procedura proseguirà, delimitando (con gesso), le zone di distacco accertate battendo la superficie o con la mano o con un martello di gomma così da poter circoscrivere l'entrata del collante; dovrà inoltre essere verificata, tramite lo "schiacciamento" della superficie eseguito con lievi pressioni della mano, la totale assenza di oggetti estranei (sassi, scaglie di malta ecc.) tra gli strati decoesi.
Nel caso in cui dovessero essere individuati corpi estranei dovrà essere operata la loro rimozione ricorrendo all'uso di spatole e cazzuole o, in presenza di oggetti di considerevoli dimensioni, asportando una parte di tassellato, velando la superficie da rimuovere con un velatino di cotone seguendo quanto indicato nella specifica procedura di stacco. In questo modo, la lacuna potrà essere agevolmente pulita e liberata dalle impurità utilizzando spatoline metalliche e pennelli di setola. Verificato lo stato di conservazione del supporto ed operate le eventuali, operazioni di consolidamento della superficie si procederà alla rimessa in opera della parte asportata utilizzando una malta a base di calce idraulica naturale esente da sali solubili. Nel caso in cui l'intervento di consolidamento non preveda l'asportazione di parti, si procederà irrorando con acqua e alcool (con, eventuale, aggiunta di ammoniaca per migliorarne la penetrazione) la superficie così da liberarla da impurità depositatesi; dopodiché dovrà essere iniettato il collante (se non diversamente specificato dalla D.L., potrà essere usata una malta a base di calce idraulica naturale esente da Sali solubili, caricata con carbonato di calcio o pozzolana ventilata -rapporto legante inerte 1:2/1:3-, resina acrilica in emulsione e gluconato di sodio) attraverso le lesioni precedentemente identificate premendo lievemente la superficie per aiutare la diffusione della malta.
La superficie dovrà essere, ad operazione ultimata, pulita con acqua. Le tessere in pietra e marmo distaccate potranno essere fermate utilizzando malta a base di calce idraulica naturale o resina acrilica in emulsione. Per quanto concerne i mosaici vitrei è opportuno utilizzare resine acriliche in soluzione per la riadesione delle tessere, mentre per il consolidamento del supporto l'utilizzo di malta a base di calce

idraulica naturale può provocare, in caso di fuoriuscita dall'interstizi, l'inconveniente di opacizzare la superficie.

6.1.7.3.2 Opere di consolidamento di dipinti murari (ad affresco ed a secco)

Il consolidamento dei dipinti murari si rende necessario nei casi in cui si verifichi il distacco dell'intonaco dal supporto murario (consolidamento in profondità) e/o il disfacimento dello strato dipinto in scaglie o la polverizzazione (consolidamento corticale della pellicola pittorica).

6.1.7.3.2.1 Consolidamento in profondità

L'operazione di consolidamento in profondità delle superfici dipinte si rende necessaria nei casi in cui sia accertato il distacco dell'intonaco dal supporto murario. L'intervento prevede gli stessi passaggi esplicati nella procedura di consolidamento in profondità mediante miscele leganti facendo attenzione in questo caso, ad utilizzare malte a base di calce idraulica (premiscelata o realizzate in situ) a basso peso specifico; inoltre, nella fase di foratura delle parti distaccate, dovrà essere fatta particolare attenzione a non intaccare zone figurate (volti o arti) sfruttando, dove risulterà possibile, piccole fessure o lacune già presenti sulla superficie.
Specifiche sui materiali: si rimanda al capitolo 3 del presente capitolato.

6.1.7.3.2.2 Consolidamento della pellicola pittorica

Il consolidamento corticale della pellicola pittorica si prefigge lo scopo di arrestare il disfacimento della superficie dipinta procedendo alla riadesione e al fissaggio dello strato cromatico al supporto ricorrendo all'utilizzo di prodotti consolidanti e riaggreganti. Prima di procedere con l'intervento di consolidamento, la superficie dovrà essere ispezionata al fine di rintracciare eventuali alterazioni postume (integrazioni, restauri mal riusciti ecc.) o stati avanzati di degrado (efflorescenze saline, patine, polveri, sostanze grasse ecc.). In presenza di consistenti cristallizzazioni saline dovrà esserne operata la rimozione procedendo prima, all'asportazione superficiale mediante l'ausilio di pennelli morbidi e successivamente, all'estrazione dei sali solubili seguendo quanto indicato nella specifica procedura.
L'eventuale presenza di solfati dovrà essere ovviata ricorrendo all'ausilio di carbonato d'ammonio.
Dovranno, inoltre, essere attuate, se necessarie, le operazioni di preconsolidamento e di pulitura della superficie procedendo seguendo quanto indicato nelle specifiche procedure. Il preconsolidamento potrà essere effettuato per mezzo di velinatura con carta giapponese o velatino di cotone per garantire il fissaggio della parti sollevate della pellicola pittorica e con iniezioni localizzate per garantire la riadesione di scaglie e sollevamenti di parti macroscopiche dello strato pittorico; in quest'ultimo caso dovrà essere fatta particolare attenzione sia nell'esecuzione dell'operazione, sia nella scelta del prodotto da utilizzare al fine di evitare di compromettere la riuscita dell'operazione finale di consolidamento dell'intera superficie ovvero l'impedimento dell'adeguata penetrazione del consolidante in profondità poiché ostacolato dal prodotto applicato per la riadesione di scaglie.
La risoluzione prescelta per realizzare il consolidamento dovrà essere preventivamente verificata su campioni così da poterne attestare l'effettiva efficacia ovvero, l'azione fissativa ed adesiva delle parti di colore sollevate e la compatibilità materica rispetto alle componenti costituenti il dipinto. I prodotti che potranno essere utilizzati dovranno relazionarsi alla specifica tecnica utilizzata per il dipinto (affresco o a secco) così da poter definire le giuste proporzioni delle diverse parti componenti. Il prodotto potrà essere applicato sulle superfici ricorrendo a diverse tecniche (spruzzo, impacco o a pennello) da prescegliere in funzione delle caratteristiche e allo stato di conservazione del dipinto e del supporto; per questo risulterà necessario eseguire delle campionature. Il prodotto consolidante potrà essere scelto tra: idrato di bario, caseinato d'ammonio e di calcio, silicato di potassio, esteri dell'acido silicico, resine acriliche (in solventi come; acqua distillata, diluente per etilsilicato, diluente nitro ecc.) inoltre, grassello di calce, cocciopesto e carbonato di calcio micronizzato in relazione alla specificità del caso.
L'applicazione del prodotto consolidante dovrà essere effettuata con un'umidità relativa non superiore al 70% e con temperatura superficiale compresa tra +10 e +35 °C.
L'impacco risulterà adatto su dipinti a buon fresco o a mezzo fresco; a spruzzo (manuale o a volume d'aria) su dipinti a secco, l'applicazione a pennello su limitate porzioni di dipinti a secco. Per i dipinti a secco potranno essere utilizzati prodotti inorganici in soluzione acquosa; per dipinti ad affresco potrà essere utilizzato, tra le varie soluzioni, idrato di bario in soluzione satura o caseinato d'ammonio al 5% applicati ad impacco. Le superfici non interessate dall'intervento (soprattutto quelle limitrofe) dovranno essere opportunamente protette; risulterà opportuno per questo, mettere in atto presidi impastata con

poca acqua distillata, così da garantire una zona di contenimento al fine di ovviare il percolamento della sostanza consolidante.
Specifiche sui materiali: si rimanda al capitolo 3 del presente capitolato.

6.1.8 *PROTEZIONI*

6.1.8.1 Premessa metodologica

Gli interventi di protezione devono assolvere principalmente il ruolo di salvaguardare il materiale dall'aggressione degli agenti naturali esterni (infiltrazioni d'acqua, depositi superficiali di sostanze nocive ecc.) e/o, di natura antropica ricorrendo all'uso di tecniche consone ad ogni caso specifico. Eseguite generalmente, a compimento dell'intervento conservativo, le protezioni possono essere concepite sia come veri e propri presidi (schermi, tettoie, barriere ecc.) inseriti con l'intento di ostacolare l'innescarsi di patologie degenerative, proteggendo il manufatto in modo da ovviare direttamente alle cause di degrado, sia come applicazioni superficiali di materiali sacrificali, compatibili con la preesistenza, deteriorabili nel tempo.
Lo scopo, di entrambe le risoluzioni, è quello di difendere i materiali da diversi fattori, in molti casi concomitanti, come l'attacco fisico-chimico operato dagli agenti atmosferici e dalle sostanze nocive veicolate da questi, dalle azioni di organismi vegetali e animali, dai raggi ultravioletti, aerosol marini ecc. Fondamentalmente lo scopo principale richiesto alle operazioni di protezione è quello di impedire il passaggio dell'acqua all'interno del materiale e, allo stesso tempo, ostacolare l'aggressione degli inquinanti atmosferici; per fronteggiare entrambi i fattori i prodotti utilizzati devono presentare i requisiti di idrorepellenza, reversibilità, traspirabilità, assenza di sottoprodotti dannosi e stabilità alle radiazioni U.V. L'idrorepellenza è determinante al fine di evitare i degradi connessi alla penetrazione dell'acqua come i fenomeni ciclici di gelo e disgelo, la cristallizzazione dei sali solubili (efflorescenze saline, subefflorescenze ecc.) e la veicolazione di sostanze nocive; la reversibilità deve essere concepita come la possibilità di poter rimuovere il prodotto (applicato superficialmente) in caso si dovessero verificare, nel tempo, indesiderati e nocivi effetti collaterali ("effetto bagnato" ovvero un'alterazione cromatica dell'aspetto originale); la traspirabilità altrettanto incisiva sulla riuscita dell'operazione poiché, il protettivo applicato non deve ostacolare il passaggio del vapore acqueo presente nei muri ma consentirne il regolare deflusso, così da mantenere costante i valori igrometrici delle strutture evitando pericolosi ristagni interni d'acqua. I prodotti adatti ad assolvere queste funzioni devono presentare, necessariamente, una buona compatibilità materica con il supporto così da avere comportamenti fisici-chimici similari mentre, per quanto concerne l'impatto visivo le protezioni possono essere concepite sia come apporti totalmente trasparenti neutri tali da consentire la totale leggibilità del supporto (sostanze principalmente di natura organica o a base di silicio) sia, come usato in passato, degli strati la cui funzione di protezione (scialbature, velature, sagramature ecc.) nasconderà in parte la superficie muraria. La scelta di una delle due soluzioni a discapito dell'altra è strettamente connessa alla metodologia d'intervento scelta a discrezione del tecnico. Le superfici lapidee, inoltre, possono essere trattate con sostanze chimiche analoghe a quelle impiegate per il consolidamento, stese a formare una barriera superficiale trasparente ed idrorepellente capace di impedire o limitare considerevolmente il contatto con sostanze patogene esterne, ma al contempo non eliminando la traspirabilità e la permeabilità al vapore acqueo.
Nel caso di preesistenti trattamenti protettivi coprenti si potrà decidere o di ripristinarli nelle parti dove sono venuti a mancare, così come in origine (diversificando, se ritenuto opportuno, il nuovo dal vecchio) o lasciare l'apparecchio a vista, accettandone il mutamento come fattore essenziale dell'aspetto della struttura, e proteggerlo ricorrendo a trattamenti neutri.
Generalmente le protezione hanno una durata limitata nel tempo; risultano efficaci per un periodo che va dai 5 ai 10 anni dopodiché vengono a mancare le caratteristiche di idrorepellenza per questo si rende necessario la messa in opera, previa la totale asportazione dei residui rimasti sulla superficie, di un nuovo intervento protettivo. Per questo motivo, l'applicazione programmata nel tempo dei cicli protettivi deve essere inserita nei programmi di manutenzione periodica.

6.1.8.2 OPERAZIONI DI PROTEZIONE DEI MATERIALI LAPIDEI

Con il termine "materiale lapideo" dovranno sempre essere intesi (in accordo alle raccomandazioni NorMaL) oltre che i marmi e le pietre propriamente detti, anche gli stucchi, le malte, gli intonaci (affrescati, dipinti a secco, graffiti) ed i prodotti ceramici come laterizi e cotti.

6.1.8.2.1 Generalità

Considerato l'impatto e il ruolo attribuito ai protettivi la loro scelta dovrà essere operata sulla base dei risultati delle analisi di laboratorio realizzate su campioni di materiale; i provini dovranno essere preservati così da essere in grado di valutare l'effettiva efficacia e la durata nel tempo. Le campionature pre-intervento eseguite sotto il controllo della D.L. dovranno, necessariamente, essere catalogate ed etichettate; su tale etichetta dovranno essere riportati la data di esecuzione, il tipo di prodotto e/o le percentuali dell'impasto utilizzato, gli eventuali solventi e di conseguenza il tipo di diluizione (se si tratterà di emulsioni ovverosia miscele di due liquidi rapporto volume/volume) o di concentrazione (se si tratterà di soluzioni cioè scioglimento di un solido in un liquido rapporto peso/volume) utilizzati, le modalità ed i tempi di applicazione.
La durata e l'inalterabilità del prodotto dipenderanno, principalmente, dalla stabilità chimica e dal comportamento in rapporto alle condizioni igrotermiche e all'azione dei raggi ultravioletti. L'alterazione dei composti, oltre ad essere determinante sulle prestazioni, potrà portare alla composizione di sostanze secondarie, dannose o insolubili, che invalideranno la reversibilità del prodotto.

6.1.8.2.2 Applicazione di impregnante idrorepellente

La procedura dovrà essere eseguita alla fine del ciclo di interventi previsti e solo in caso di effettivo bisogno, su apparecchi murari e manufatti eccessivamente porosi esposti sia agli agenti atmosferici, sia all'aggressione di umidità da condensa o di microrganismi animali e vegetali.
L'applicazione si effettuerà irrorando le superfici dall'alto verso il basso, in maniera uniforme ed abbondante fino a completa saturazione del supporto. Le mani da applicare dipenderanno dalla capacità di assorbimento del supporto in ogni caso non potranno essere inferiori a due passaggi (consumo variabile da 0,2 a 1 l/m²). L'intervallo di tempo tra le varie applicazioni potrà variare, fermo restando che la mano precedente sia stata completamente assorbita. Di norma i prodotti potranno essere applicati:

- a spruzzo, tramite l'utilizzo di apposite apparecchiature in grado di vaporizzare il liquido messo in pressione manualmente o da pompa oleo-pneumatica;
- a pennello morbido o rullo sino a rifiuto, utilizzando i prodotti in soluzione particolarmente diluita, aumentando gradualmente la concentrazione sino ad oltrepassare lo standard nelle ultime mani. Sarà utile alternare mani di soluzione delle resine (se in solvente) a mani di solo solvente per ridurre al minimo l'effetto di bagnato (per maggiori dettagli sulle tecniche d'applicazione si rimanda a quanto esplicato all'articolo sul consolidamento per impregnazione).

Il trattamento protettivo da eseguire su superfici minerali assorbenti verticali dovrà, se non diversamente specificato dalla D.L., essere eseguito su supporti perfettamente puliti, asciutti, privi d'umidità, esenti da sali solubili, alghe, funghi ed altri biodeteriogeni. Le eventuali soluzioni di continuità (ovvero fessure superiori di 0,3 mm) dovranno essere adeguatamente stuccate (si veda gli articoli specifici), inoltre il trattamento dovrà essere eseguito a temperature non eccessivamente alte, intorno ai 20°C (possibilmente su apparecchi murari non esposti ai raggi solari) al fine di evitare una brusca evaporazione dei solventi utilizzati.
I prodotti utilizzabili, di norma, dovranno possedere un basso peso molecolare ed un elevato potere di penetrazione; buona resistenza all'attacco fisico-chimico degli agenti atmosferici; buona resistenza chimica in ambiente alcalino; assenza d'effetti collaterali e la formazione di sottoprodotti di reazione dannosi (produzione di sali); perfetta trasparenza ed inalterabilità dei colori; traspirazione tale da non ridurre, nel materiale trattato, la preesistente permeabilità ai vapori oltre il valore limite del 10%; atossicità.
Sarà sempre opportuno, a trattamento avvenuto, provvedere ad un controllo (cadenzato nel tempo) mirato a controllare la riuscita dell'intervento così da verificarne l'effettiva efficacia.
La pluralità del potere idrorepellente sarà direttamente proporzionale alla profondità di penetrazione all'interno dei materiali. Penetrazione e diffusione del fluido dipenderanno, quindi, dalla porosità del materiale, dalle dimensioni e dalla struttura molecolare della sostanza impregnante in relazione al corpo poroso (pesanti macromolecole ricche di legami incrociati non attraverseranno corpi molto compatti e si depositeranno in superficie), dell'alcalinità del corpo poroso, dalla velocità e catalisi della reazione di condensazione (prodotti fortemente catalizzati possono reagire in superficie senza penetrare nel supporto).
I protettivi più efficaci per materiali lapidei (naturali ed artificiali tipo intonaci e cotti) apparterranno fondamentalmente alla classe dei composti organici e dei composti a base di silicio la scelta dovrà, necessariamente, essere operata in relazione alle problematiche riscontrate così come la quantità

ottimale di protettivo sarà determinabile in via sperimentale su superfici campione, orientativamente su intonaco di calce nuovo asciutto saranno sufficienti 100-140 g/m² di soluzione protettiva.
Nel caso di manufatti lapidei ovvero intonaci a calce di particolare valore storico-artistico dovranno, necessariamente essere seguite scrupolosamente le raccomandazioni NorMaL vigenti.
Specifiche sui materiali: si rimanda al capitolo 3 del presente capitolato.

6.1.8.2.3 Tinteggiature e verniciature - generalità

6.1.8.2.3.1 Grado di finitura

Le superfici ultimate dovranno risultare a coloritura perfettamente omogenea e con un grado di finitura corrispondente alle caratteristiche tecnologiche dei materiali impiegati ed a quanto prescritto nel presente Capitolato per l'esecuzione delle diverse categorie.

6.1.8.2.3.2 Campionatura

L'Appaltatore ha l'obbligo di eseguire i campioni così come prescriverà la D.L., cui sono demandate anche la scelta dei colori e le modalità di esecuzione, nonché ripeterli con le varianti richieste fino ad ottenere l'approvazione dell'Appaltante prima di iniziare le opere. Tale approvazione non riduce ne elimina le responsabilità dell'Appaltatore, circa l'esecuzione e la perfetta riuscita delle opere da pittore.

6.1.8.2.3.3 Limitazioni climatiche e meteorologiche alla esecuzione dei lavori

I lavori da pittore non dovranno essere eseguiti con temperature minori di 10°C e maggiori di 40°C, né con umidità relative superiori all'85%. I lavori da pittore non dovranno essere eseguiti all'esterno con tempo piovoso, nebbioso od in presenza di vento.

6.1.8.2.3.4 Impiego del gesso

È assolutamente vietato l'impiego del gesso nei procedimenti per la preparazione di opere comunque esposte agli agenti atmosferici.

6.1.8.2.3.5 Preparazione delle superfici

Oltre quanto disposto dal presente Capitolato, nella preparazione delle superfici l'Appaltatore dovrà tener conto di ogni condizione di tempo e di luogo, della struttura e natura dei sopporti, della particolarità delle superfici da ricoprire, adattandovi le preliminari preparazioni ed adottando quegli speciali accorgimenti suggeriti dalle specifiche condizioni in cui si devono eseguire i lavori.
Nelle tinteggiature ovvero verniciature dovrà essere posta cura che le superfici da trattare siano pulite, esenti da ruggine, ossidazioni, scorie, calamina, macchie di sostanze grasse od untuose, residui vari ed in genere da qualsiasi materiale e corpo estraneo.

6.1.8.2.3.6 Grado di umidità e di alcalinità delle superfici

Grado di umidità: i manufatti da verniciare dovranno essere asciutti sia in superficie che in profondità; il tenore d'umidità, in ambiente al 65% di umidità relativa, non dovrà superare:

– 3% per intonaco di calce 2% per intonaco di cemento 2% per calcestruzzo;

– 1% per gesso e impasti a base di gesso 15% per legno (riferito a legno secco).

Una determinazione empirica dell'umidità, salvo accertamenti strumentali, potrà essere effettuata strofinando sulla parete in esame uno zolfanello; se questo si accende la parete può considerarsi asciutta.
Grado di alcalinità: i sopporti murali dovranno presentare una bassissima percentuale dì alcalinità residua; pertanto i sopporti stessi, prima dei trattamenti con tinte, pitture, vernici o smalti, dovranno essere preparati accuratamente con idonei prodotti così da rendere neutri i sopporti stessi. Per l'accertamento del grado di alcalinità si dovrà scalfire la superficie: se essa, trattata con una soluzione all'1% di fenolftaleina mediante tamponamento e previo inumidimento della stessa con acqua distillata, tende a colorarsi con tonalità violette, la parete dovrà essere ulteriormente trattata, così da ridurne l'alcalinità, poiché l'idrato di calcio non si è ancora sufficientemente tramutato in carbonato. La prova dovrà essere ripetuta in parecchi punti.

6.1.8.2.3.7 Carteggiatura

È assolutamente vietato carteggiare le superfici dopo che sia stato iniziato il trattamento protettivo. Solo in casi eccezionali la D.L. potrà autorizzare l'impiego di carta abrasiva n. 280-400, con procedimento ad umido, per eliminare eventuali corpuscoli che, per cause meramente accidentali e non dipendenti dall'Appaltatore, si fossero depositati sulla mano non ancora essiccata.
Qualora la carteggiatura ad umido venisse eseguita con sostanze oleose, prima di proseguire nelle operazioni di verniciatura dovranno accuratamente essere eliminate dette sostanze.

6.1.8.2.3.8 Aderenza fra superfici verniciate

Dovrà essere posta la massima attenzione ed ogni cura affinché le superfici verniciate non presentino mai degradamenti dipendenti da distacchi di lembi del prodotto verniciato in conseguenza di aderenza delle varie superfici tra loro, come ad esempio tra stecca e stecca delle persiane avvolgibili o delle stecche nel loro avvolgimento, oppure tra i battenti mobili ed i telai fissi di porte, finestre, infissi in genere ecc. e comunque in corrispondenza di battentature e simili.
Dovrà pertanto essere cura dell'Appaltatore adottare ogni cautela affinché non si verifichino degradamenti dovuti ad aderenza delle superfici verniciate.

6.1.8.2.3.9 Protezione delle opere da pittore eseguite

Le opere eseguite dovranno essere protette da correnti d'aria, dall'acqua, dal sole e dalla polvere finché non risultino bene essiccate.

6.1.8.2.3.10 Protezione dei manufatti ed altre opere già eseguite

L'Appaltatore dovrà adottare, a sua cura e spese, ogni precauzione e mezzo necessari per evitare spruzzi di tinte, pitture, vernici o smalti sulle opere già eseguite (pavimenti; rivestimenti; pietre e marmi; intonachi; parati; infissi; vetri; apparecchi sanitari; rubinetterie e loro accessori; cassette di derivazione, scatole di contenimento dei frutti, frutti e quanto altro riguarda l'impianto elettrico ecc.) restando a carico dell'Appaltatore medesimo sia l'adozione di ogni protezione provvisoria che ogni lavoro e prestazione necessari per l'eliminazione dei degradamenti apportali, nonché il risarcimento degli eventuali danni.

6.1.8.2.3.11 Difetti dei lavori da pittore

Le opere di tinteggiatura e/o verniciatura eseguite non dovranno presentare i fenomeni o difetti di seguito riportati: – affioramento: fenomeno dovuto alla separazione differenziata di pigmenti nello strato superficiale, che può presentarsi sotto forma di viraggio totale delle tinte, di fiammeggiamenti o di chiazze;

- affioramento di ruggine;
- annebbiamento: per opalescenza sulla superficie della pellicola, inconseguenza dell'ambiente freddo ed umido in cui si è operato;
- appiccicosità: per presentarsi la pellicola attaccaticcia così da sembrare non essiccata, fenomeno da attribuirsi a cause diverse;
- asportazione durante la carteggiatura: dovuta a carteggiatura eseguita prima dell'indurimento del prodotto verniciante, a turapori troppo grasso, oppure ad impiego di carte abrasive non idonee;
- attaccatura: sovrapposizioni marginali di uno strato di prodotto verniciante ad altro strato di precedente fresca applicazione;
- bollicine: difetto temporaneo o permanente del prodotto verniciante che trattiene nella pellicola bolle d'aria, vapori, solventi, o prodotti di reazione;
- bordatura: accumulo del prodotto verniciante sul bordo della superficie verniciata, dovuto alle stesse cause specificate per la "colatura";
- buccia d'arancia: aspetto simile alla buccia dell'arancia, dovuto ad inadatta pressione d'aria nella pistola spruzzatrice, oppure a difetti del prodotto verniciante;
- calo: assorbimento del prodotto verniciante da parte del sopporto, che si verifica sopra i fondi porosi durante la fase di essiccamento, oppure contrazione di volume che si verifica dopo la fase di essiccamento provocando disuguaglianze nell'aspetto;

- chiazzatura: comparsa sulla superficie di zone di colore o brillantezza diversi, dovute al raffreddamento del prodotto verniciante non ancora essiccato, a sopporto non pulito, a schizzi di liquidi durante l'essiccamento;
- colatura: scorrimento dello strato del prodotto verniciante con formazione di accumuli irregolari quali gocce, festoni, sacche, bordature, sovrapposizioni con particolare riguardo agli spigoli ed angoli; da attribuirsi a qualità di solvente non idonea, a solvente in quantità inadeguata, ad imperfetta applicazione, a difetti del prodotto verniciante;
- cordonature: per il rilevarsi delle pennellature sulla pellicola dovute ad impiego di prodotti vernicianti aventi eccessiva densità, a fuori polvere troppo rapido, ad imperfetta applicazione od all'impiego di pennelli non idonei;
- fori di spillo: superficie cosparsa di piccoli fori, fenomeno dovuto a varie cause;
- fragilità: dovuta alla composizione del prodotto verniciante od a sopporto poroso non adeguatamente preparato;
- imbiancatura dei pori: fenomeno che si presenta nei legni porosi, trattati o no con turapori, sotto forma di striature o macchie biancastre;
- ingiallimento: dovuto alla qualità del prodotto verniciante, alla natura dei pigmenti, alle resine fortemente colorate;
- insaccatura: vedi "colatura";
- macchie di ogni genere e dipendenti da molteplici cause;
- opacizzazione: perdita di brillantezza della superficie, dipendente dalla qualità del prodotto verniciante, dalla presenza di pigmenti opacizzanti, da fondo troppo poroso, da imperfetta applicazione;
- pelle di coccodrillo; sollevamento del contorno della pellicola già spaccatasi in grandi lembi; forma di spellamento e screpolamento dovuto principalmente ad applicazione di strati nuovi sopra i vecchi, non più perfettamente aderenti;
- pennellature: segni del pennello dovuti all'applicazione di una successiva mano mentre la mano precedente ancora non risulta essiccata, oppure dovuti alla natura del prodotto verniciante;
- pieghe a zampe di gallina: difetto della pellicola che si presenta sotto forma di piccole screpolature simili ad impronte di zampe di gallina;
- punti grigi: dovuti essenzialmente a cattiva qualità del turapori impiegato oppure, nei compensati, dalla natura di colla adoperata per l'unione dei fogli;
- puntinature: difetto che si manifesta con la presenza di granuli superficiali e dovuto a cattiva qualità del prodotto verniciante;
- raggrinzamento: corrugamento dello strato superficiale dovuto ad eccessivo spessore della mano applicata con viscosità troppo elevata, ad improvvisi abbassamenti di temperatura nel corso dell'applicazione e durante l'essiccamento;
- retinamento: minutissime screpolature della pellicola che si intrecciano fra loro, in dipendenza principalmente della natura del prodotto verniciante, o di freddo eccessivo durante l'applicazione;
- rinvenimento del legno: sollevamento delle fibre del legno per inadeguata preparazione del sopporto;
- rinvenimento del sopporto: soluzione del materiale del sopporto nel prodotto verniciante, come ad esempio del bitume nella pittura all'alluminio per eccesso di solvente nella pittura;
- sanguinamento: formazione di macchie od alterazioni del colore dovute al trasudamento dello strato inferiore, dipendente dalla applicazione dell'ultima mano prima del conveniente indurimento di quelle sottostanti, oppure dipendente da difetti dei prodotti verniciati delle mani precedenti;
- scagliatura: distacco della pellicola in piccoli e grandi lembi, dovuto ad inadeguato pretrattamento del sopporto, od a sopporto preparato ma non perfettamente essiccato;

- screpolatura: rotture sulla superficie in dipendenza della applicazione della mano di finitura senza aver atteso la completa essiccazione del fondo oppure per invecchiamento del prodotto verniciante od anche per imperfetta applicazione;
- sfarinamento: impolverimento progressivo dalla superficie verso l'interno, fenomeno preceduto dal retinamento e dovuto al prodotto verniciante inadatto per l'uso, oppure all'azione degli agenti atmosferici;
- smaltamento o setosità: aspetto superficiale simile a quello del cuoio verniciato o della seta, dovuto ad applicazione effettuata a temperature troppo elevate, od in presenza di umidità, oppure per imperfetta applicazione;
- sollevamento: per il distaccarsi della mano precedente ad opera delle mani successive, che si rivela come semplice rammollimento oppure con sollevamento e deformazione della superficie con la comparsa di grinze, bolle ecc.;
- spellatura: fenomeno da attribuirsi ad adesione non perfetta, dovuta ad inadeguata preparazione del sopporto, sopporto umido, unto, resinoso ecc., oppure ad incompatibilità fra i diversi tipi di prodotto verniciante impiegato;
- spruzzatura secca: dovuta a rapida essiccazione del prodotto verniciante oppure a pistola spruzzatrice troppo distante dal sopporto;
- trasudamento: essudazione di aspetto oleoso della pellicola di un prodotto verniciante apparentemente essiccato;
- vescicamento: bolle e vesciche sulla superficie della pellicola, dovute ad evaporazione ritardata delle umidità sottostanti o dei solventi, a sopporto non pulito, ad eccessivo calore, alla diretta esposizione al sole durante l'essiccamento, od a troppo rapida essiccazione dello strato superficiale.

6.1.8.2.3.12 Tinteggiatura alla calce (scialbatura)

La tinteggiatura alla calce potrà essere utilizzata in ambienti interni ed esterni a patto che non siano aggressivi e a condizione che il supporto non sia stato ancora "compromesso" da una precedente pitturazione a legante polimerico che ne renderebbe difficoltosa l'adesione (in questo caso sarà necessario procedere all'asportazione totale della precedente pittura prima dell'applicazione della tinta). I vantaggi di una tintura alla calce risiedono nell'alta compatibilità con i materiali del supporto, nel "rispetto" dei colori e dei toni cromatici degli edifici storici, nella sanificazione dell'ambiente con conseguente prevenzione di muffe grazie alla naturale basicità e all'elevato tasso di traspirabilità per contro, saranno soggetti all'azione degradante dell'anidride carbonica combinata con l'acqua e dei gas inquinanti dell'aria.
La procedura prevede che il grassello di calce, stagionato almeno 24 mesi, (o calce idrata in fiore), venga stemperato in una quantità d'acqua necessaria al fine di ottenere un composto sufficientemente denso (rapporto grassello acqua 1:2): dovrà essere lasciato riposare da un minimo di 6-8 ore ad un massimo di 48 ore. A stagionatura avvenuta il composto sarà passato al setaccio (con vaglio a 900 maglie cm²) allo scopo di eliminare le impurità presenti nell'impasto (parti insolubili o corpi estranei). L'acqua utilizzata per l'impasto dovrà essere esente da impurità di carattere organico (acidi, sali e alcali) causa di incompattezza delle tinte, alterazioni dei colori e macchie. La coloritura dell'impasto si otterrà tramite l'aggiunta di pigmenti minerali (massimo 10% in volume rispetto al latte di calce), e terre naturali o artificiali (massimo 25-30% in volume, superando queste dosi potrebbe essere necessario integrare il potere del legante con additivi di varia natura: generalmente resine acriliche). I pigmenti prima di essere amalgamati al latte di calce, al fine di poter ottenere la dispersione omogenea dei colori, dovranno essere stati immersi in una quantità d'acqua (pari al doppio del loro volume), lasciati riposare per alcune ore e passati al setaccio (in modo da trattenere i grumi più grossi). La tinteggiatura alla calce, perde tono nei primi mesi dopo l'applicazione, pertanto sarà consigliabile amplificare leggermente il dosaggio di pigmento al fine di ottenere, a distanza di tempo, la coloritura desiderata.
Prima di procedere all'operazione di tinteggiatura dovranno essere verificate le condizioni del supporto che dovrà presentarsi pulito, ben aderente, privo di depositi superficiali e macchie di umidità e patine di smog; a tal fine sarà opportuno eseguire uno o più cicli di pulitura così da rimuovere eventuali efflorescenze saline o presenze di muffe od altri infestanti biologici (per maggiori dettagli si rimanda a quanto detto negli articoli inerenti le puliture) e nel caso l'intonaco si presentasse disgregato o distaccato ad un eventuale consolidamento (riadesione di distacchi mediante iniezioni), facendo cura di

ovviare ad ogni lacuna, cavillatura o fessurazione tramite rappezzi e/o stuccature (per maggiori dettagli si rimanda agli articoli inerenti le stuccature e i rappezzi d'intonaco), così come, al fine della buona riuscita, sarà sconsigliato stendere la pittura a calce in condizioni climatiche di eccessiva umidità, caldo o freddo.
Per ottenere una superficie compatta, duratura e colorata uniformemente, sull'intonaco ancora fresco si dovrà stendere una mando di fondo composta da latte di calce molto grasso dopodiché, prima della completa asciugatura, si applicherà il colore molto diluito; in questo modo si assicurerà una maggior capacità legante al tinteggio senza dover ricorrere ad additivi. Quando la tinteggiatura a calce verrà impiegata come integrazione pittorica sarà opportuno aggiungere al composto utilizzato per la stesura della seconda mano, un additivo (legante) allo scopo di migliorare le caratteristiche fisiche della tinta; si potrà ricorrere a delle emulsioni acriliche al 2-3% o al caseinato di calcio con aggiunta di ammoniaca (antifermentativa). Prima di applicare la tinta su tutta la parete, al fine di ottenere la tonalità di colore desiderata, si dovranno eseguire delle prove campione poiché la tinta a base di calce schiarisce notevolmente una volta essiccata; inoltre la tinta, seccando aumenterà il proprio potere coprente fattore che dovrà essere tenuto conto in funzione dell'effetto che si intenderà ottenere, (le prove potranno essere eseguite o direttamente su piccole porzioni di intonaco oppure su blocchetti realizzati con terra d'ombra). Per la stesura della tinta sul supporto si dovranno utilizzare pennelli a setola animale o le pompe impiegate per le irrorazioni delle viti. Nel caso dei pennelli la stesura dovrà procedere sempre nella stesa direzione (da sinistra a destra, o dall'alto verso il basso). La tinta dovrà essere frequentemente mescolata, al fine di evitare il deposito del materiale, e protetta da luce aria e polvere durante gli intervalli di lavoro così da evitare alterazioni che potrebbero produrre variazioni di tonalità, andrà, in ogni caso tenuto presente che sarà da evitare consumare per intero la quantità di prodotto contenuta nel recipiente in modo che il pennello non tocchi il fondo dove comunemente si ha una deposito di pigmenti che intensificano la tonalità del colore.
In alternativa al grassello di calce potrà essere utilizzata della calce idraulica naturale NHL 2 in rapporto di 1:2 con l'acqua (in caso di superfici molto porose occorrerà una maggiore diluizione).
Al fine di ovviare veloci degradi, dovuti agli agenti atmosferici ed inquinanti, dopo che la tinta si sia asciugata comunque non prima di circa quattro settimane, sarà consigliabile provvedere alla stesura di una mano di protettivo a base di silossani ovvero, dietro specifica indicazione della D.L., mani successive di soluzioni di silicato di potassio.
Specifiche: prima di iniziare l'operazione di tinteggiatura accertarsi che il supporto sia esente da fenomeni d'umidità poiché potrebbero generare, ad operazione ultimata, l'insorgenza di macchie. Nel caso in cui l'intervento dovesse adattarsi alla tonalità di colore di una preesistente tinteggiatura "storica" alla calce si ricorda che con l'uso dei pigmenti artificiali difficilmente potrà essere riprodotto lo stesso tono di colore; gli ossidi naturali risulteranno, pertanto, più consoni allo scopo. Per l'applicazione della tinta di calce sarà sconsigliato l'utilizzo del rullo.
La tinta a calce se applicata su di un intonaco di malta di calce aerea potrà essere stesa direttamente anche se lo strato non risulterà completamente asciutto mentre, se data su intonaco di malta di calce idraulica naturale o su tinteggiatura a calce preesistente dovrà essere preceduta dall'imbibizione, a più riprese, di tutta la superficie da trattare, con uno strato d'ancoraggio realizzato con una mano di latte di calce grassa su cui applicare a bagnato la tinta a calce operazione da eseguire con cura specialmente durante la stagione estiva ed in presenza diretta di irraggiamento solare così da evitare il fenomeno della "bruciatura" che comprometterebbe il risultato finale. La tinteggiatura a calce non dovrà essere applicata su supporti contenenti gesso né su superfici cementizie od intonacate con malte a base di cemento.
Nel caso di messa in opera di formulato con percentuali di resina acrilica sarà necessario invertire la procedura tradizionale ovverosia si dovrà stendere la tinta su supporto perfettamente asciutto. La durabilità di una tinta a calce additivata con resina acrilica crescerà in base alla percentuale di resina contenuta al fine di ottenere una durabilità elevata occorrerà una percentuale di resina intorno al 30-35% in volume sul secco a discapito però della trasparenza e della ritenzione di sporco.
Nel caso in cui la tinteggiatura avvenga su superfici esterne sarà necessario, dopo aver terminato l'applicazione, proteggere la superficie per alcuni giorni da eventuali piogge al fine di evitare "sbiancamenti" dovuti alla migrazione dell'idrossido di calcio.
Nel caso invece di applicazione in ambienti interni sarà consigliabile dopo avere terminato l'applicazione, arieggiare i locali per alcuni giorni per favorire l'indurimento del legante mediante il processo di "carbonatazione".
La tinteggiatura a calce dovrà essere, preferibilmente, eseguita in primavera o in autunno in quanto la calce subi-sce alterazioni irreversibili se utilizzata a temperature troppo rigide o elevate; in queste

condizioni si verificano, in genere, due patologie di degrado: la calce "brucia" dando vita ad imbianchimenti diffusi e perdendo di coesione rispetto al supporto; la tinteggiatura "sfiamma" producendo superfici non omogenee in cui le pennellate risultano particolarmente evidenti. Applicare, pertanto, la tinta con temperature del supporto comprese tra i +5°C ed i +30°C e con umidità relativa inferiore all'80%; non tinteggiare in presenza di forte vento.

6.1.8.2.3.13 Trattamento all'acqua sporca (velatura)

Questo tipo di trattamento potrà avere la funzione di protettivo (e allo stesso tempo consolidante) su materiali come pietre, laterizi ed intonaci. L'applicazione acquosa del latte di calce (idrossido di calcio) dovrà essere realizzata su superfici perfettamente pulite (seguendo le metodologie indicate nell'articolo specifico sulle puliture) e, se necessario consolidate (per maggiori dettagli si rimanda all'articolo inerente il consolidamento degli intonaci mediante iniezioni e a quello inerente i rappezzi d'intonaco); il supporto, infatti, dovrà presentarsi privo di lacune con le fessure di piccole dimensioni opportunamente stuccate (per maggiori dettagli si rimanda all'articolo inerente le stuccature). La preparazione della cosiddetta acqua sporca consisterà nel colorare leggermente l'acqua di calce mediante l'aggiunta di pigmenti colorati; un cucchiaio di pigmento naturale in un secchio d'acqua (10-12 l). L'intervento verrà realizzato inumidendo, preventivamente, la parete da trattare per mezzo di un pennello morbido imbevuto d'acqua dopodiché, si procederà alla stesura del protettivo mediante l'uso di pennelli (preferibilmente a setola animale morbida), nebulizzatori o rulli. L'applicazione dovrà procedere a strati successivi (da sinistra a destra, o dall'alto verso il basso) in modo da garantire la copertura totale della superficie; dopo l'ultima mano potrà essere applicato un fissativo (caseinato di calcio) addizionato all'acqua.
In alternativa al latte di calce ricavato da grassello si potrà utilizzare 1 parte di calce idraulica naturale NHL 2 stemperata in 4-6 parti di acqua.

6.1.8.2.3.14 Tinteggiatura ad affresco

Tecnica pittorica da mettere in opera solo in casi particolari (a causa delle difficoltà operative-logistiche che necessitano una stretta collaborazione tra colui che applica l'intonaco e colui che dovrà "pitturare" la superficie), garantisce senza dubbio maggior brillantezza e durabilità ai colori i quali, penetrano all'interno della superficie intonacata ancora fresca partecipando all'essiccazione e diventano un tutt'uno con il supporto: la tinteggiatura durerà quanto durerà l'intonaco.
Dal momento che in questa tecnica l'intonacatura dovrà anticipare di poco le operazioni di tinteggio, sarà indispensabile fissare con attenzione le aree di lavoro giornaliere in modo da localizzare opportunamente le "giunzioni" tra le successive stesure dell'intonaco in aree poco visibili. La "tinta", in questo caso, dovrà essere esente da alcun legante poiché composta solamente da pigmenti naturali accuratamente macinati e stemperati in acqua pura.
Su superfici murali nuove sarà necessario avere molta cura della stesura degli strati di rinzaffo e arriccio e soprattutto, nelle operazione di bagnatura della superficie prima e dopo l'arricciatura, così da evitare che parti non adeguatamente bagnate, sottraggano l'acqua alla malta provocando cavillature che potrebbero facilitare il distacco dell'intonaco.
Secondo le indicazioni della D.L. si procederà alla messa in opera del velo (generalmente composto da 1 parte di grassello ben stagionato, ed 1 parte di polvere di marmo con l'eventuale aggiunta di 1 parte di sabbia silicea vagliata e lavata) solamente su quelle porzioni che potranno essere tinteggiate nel giro di 2 o 3 ore. Questa operazione potrà essere eseguita con frattazzo di legno, di acciaio o di spugna a secondo delle finiture dell'intonaco che saranno prescritte nel progetto. Nel caso che la superficie presenti una non perfetta levigatura sarà necessario intervenire mediante spazzolatura leggera eseguita con pennello morbido al fine di rimuovere i granuli di sabbia che, ancora mobili, impasterebbero la tinta.
Le tecniche di tinteggio a fresco vere e proprie potranno essere due: la prima darà una superficie compatta e dalla colorazione uniforme, la seconda darà una superficie a velatura. In entrambi i casi non si potrà iniziare a dipingere subito dopo avere steso il velo ma sarà necessario attendere circa 4/6 ore dalla stesura dell'intonaco, quando cioè premuto un dito sulla superficie, questa non lascia alcuna traccia; previa leggera bagnatura eseguita con nebulizzatore, potrà essere eseguita la tinteggiatura che dovrà essere stesa a pennello in due mani successive, intervallate da circa un'ora, incrociando le pennellate stese in precedenza. Il colore dovrà essere molto guazzoso ed abbondante, il segnale spia di un intonaco non più fresco verrà fornito dalla mancata scorrevolezza del pennello. Prima di stendere il terzo ed ultimo strato sarà necessario rullare la superficie con cilindro di vetro (bottiglia di vetro o frattazzo di plastica duro) così da rompere la pellicola vetrosa e far trasudare l'acqua contenuta dalla

calce. Compiuta questa operazione si procederà a stendere velocemente il terzo ed ultimo strato di tinta.
La seconda tecnica, quella della "velatura" dovrà lasciare intravedere la tramatura dell'intonaco sottostante il quale, per ovvi motivi, dovrà essere eseguito a perfetta regola d'arte. Previo bagnatura della superficie si stenderà una sola mano di colore che dovrà essere molto allungata con acqua. Una volta terminata la stesura del colore, per tutte e due le tecniche sopra descritte, sarà opportuno provvedere a nebulizzare acqua sopra la superficie intonacata così da ritardare l'essiccazione del velo e rendere i colori ancora più brillanti.
Una volta indurito l'intonaco le decorazioni ad affresco potranno essere ritoccate solo a secco.
Al fine di ovviare veloci degradi, dovuti agli agenti atmosferici ed inquinanti, dopo circa quattro settimane sarà consigliabile, come per le tinteggiature alla calce, provvedere alla stesura di una mano di protettivo a base di silossani.
Specifiche: una variante della tinteggiatura ad affresco è il "mezzo fresco" ovvero la tinteggiatura su intonaco già "stanco", ossia quasi del tutto indurito; anche in questo caso si utilizzeranno pigmenti in polvere ma al posto dell'acqua verrà utilizzato come "legante" il latte di calce. Chimicamente il risultato che si ottiene sarà molto simile a quello dell'affresco, infatti il latte di calce subisce lo stesso processo di carbonatazione, ma visivamente il risultato è diverso: una parete decorata con il metodo del mezzo fresco risulterà più "sbiadita" rispetto ad una decorata ad affresco.
Una sorta di variante rispetto all'affresco è la tecnica del "graffito". Previa la stesura e la quasi asciugatura di una mano di velo diversamente pigmentato, di norma scuro (se non diversamente specificato si eseguirà un velo in grassello di calce, sabbia o pozzolana e carbone di legna polverizzato rapporto legante inerte 1:2) si stenderà un ulteriore intonachino costituito da calce e sabbia bianca per uno spessore di circa 2-3 mm. Una volta indurito l'ultimo strato si potrà procedere a tracciare a spolvero il motivo ornamentale voluto e successivamente si potrà passare ad incidere con spatole di ferro od altri attrezzi di varia forma, così di evidenziare il decoro attraverso il contrasto cromatico delle due superfici.

6.1.8.2.3.15 Pittura a tempera o a colla

La pittura a tempera prevede l'applicazione, su superficie bene asciutta, di una miscela composta da pigmenti colorati dispersi in acqua e di una sostanza legante predominante come la colla animale, la colla vegetale (preferibile perché meno grassa di quella animale) o più raramente l'uovo il latte e i suoi derivati. Fondamentalmente la tecnica della pittura a tempera potrà essere eseguita in tre modi:

- stemperare i colori con acqua e dipingere mischiando la soluzione con colla;
- dipingere con i colori senza legante ossia, stemperare con sola acqua i pigmenti e poi, quando la pittura sarà perfettamente asciutta vaporizzare delle soluzioni molto lunghe di colla;
- amalgamare le polveri colorate con la colla e diluire con acqua al momento di dipingere avendo l'accortezza di miscelare bene mediante frusta meccanica.

La quantità di legante (colla) dipenderà dalla sua qualità e dalla quantità dei colori, essendo questi più o meno assorbenti. In linea generale le colle andranno miscelate alle tinte così da conferire loro maggiore adesività; potendo fare con limitatissime quantità, si guadagnerà una maggior purezza della tinta, una maggiore durata, e nitidezza e le tinte risulteranno meno soggette ad alterarsi con il passare del tempo.
Orientativamente sulla quantità di colla da utilizzare potranno essere fissate le seguenti regole: le tinte per esterni dovranno contenere più colla di quelle per interni; la prima mano di tinta dovrà essere più carica rispetto alle successive e le ultime mani dovranno essere progressivamente meno adesive. Sarà sempre necessario pertanto, eseguire delle prove al fine di valutare la consistenza della tinta.
La procedura prevedrà, previa stesura di imprimitura uniforme della parete a base di colla ed acqua (in rapporto di 1:2), due mani di colore intervallate da almeno 12 ore ovvero la seconda dovrà essere stesa solo quando la prima mano risulterà completamente asciutta.
Nella preparazione del primo strato sarà sempre consigliabile (obbligatorio per gli esterni) caricare la tinta con carbonato di calcio o caolino (cariche che resistono meglio all'azione degli agenti atmosferici) mischiati alle polveri colorate anch'esse ben stemperate. Questa miscela colorata dopo essere stata lasciata riposare e più volte miscelata dovrà prima essere filtrata con un setaccio poi, previa aggiunta di collante, potrà essere utilizzata come tinta. La tinta dovrà essere non troppo densa né troppo fluida.
Nella composizione della tinta finale si potranno utilizzare tutti i colori tenendo presente però che dovranno essere lasciati per un certo periodo di tempo in acqua così da dare modo ai colori in polvere di disciogliersi uniformemente.

Sarà preferibile lasciare riposare la tinta per almeno 12 ore così da evitare, a tinteggiatura asciutta, eventuali striature.
La tinta per l'ultima mano non dovrà essere né troppo diluita né troppo densa, dovrà essere fluida così da coprire bene senza fare croste.
Il pennello per l'applicazione dovrà essere a setola animale e la stesura dovrà procedere sempre nella stesa direzione (da sinistra a destra, o dall'alto verso il basso incrociando la direzione negli strati successivi). Nell'intingere i pennelli non si dovrà né toccare il fondo del recipiente né comprimere il pennello per fare uscire la tinta. Il grado di resistenza alla temperatura della tinteggiatura a tempera dipende dalle caratteristiche del legante utilizzato.
Specifiche: la tempera non risulterà indicata per le superfici intonacate con malte cementizie e con malte contenenti calce eminentemente o mediamente idraulica.

6.1.8.2.3.16 Tinteggiatura ai silicati

La pittura ai silicati si compone essenzialmente di silicato di potassio, sabbia di quarzo e pigmenti minerali. Le pareti da tinteggiare dovranno risultare asciutte sia in superficie che negli spessori retrostanti; questo requisito dovrà essere controllato anche con appositi apparecchi; l'umidità non dovrà superare il 14%. Questo pittura potrà essere applicata su intonaci a base di calce aerea, idraulica o cementizi previa eventuale mano (preferibilmente a spruzzo) di imprimitura:

- le pareti intonacate con malta di calce dovranno preventivamente essere trattate con una soluzione di 0,200 kg di acqua, 0,700 kg di latte non acido e 0,100 kg di grassello di calce;
- le superfici di cemento od intonacate con malta di cemento dovranno essere preventivamente lavate con una soluzione al 5% di acido cloridrico in acqua;
- le superfici in muratura dovranno preventivamente essere lavate con soluzione al 5% di acido solforico in acqua.

Eventuali efflorescenze saline che si rilevassero dopo l'essiccazione dei suddetti trattamenti preliminari dovranno essere asportate mediante spazzolatura prima di iniziare la tinteggiatura.
Le tinteggiature a base di silicati non dovranno essere eseguite su sopporti contenenti gesso.
L'inizio delle operazioni di tinteggiatura non dovrà aver luogo prima che siano trascorse almeno 12 ore dai trattamenti preliminari. Tra l'applicazione di una mano di tinteggiatura e l'altra dovranno trascorrere almeno 12 ore e lo strato successivo dovrà essere preceduto dalla accurata spolveratura di quello sottostante.
Il silicato, utilizzato come diluente e fissativo del colore, si presenterà come un liquido denso e trasparente che diluito con acqua pulita priva di sali (ad es. acqua distillata) e, aggiunto con una base di bianco (tipo bianco di Spagna, carbonato di calcio o bianco di zinco quest'ultimo poco coprente potrà essere utilizzato per raggiungere un effetto finale di trasparenza) e pigmenti minerali macinati finemente potrà essere steso in due mani mediante pennellesse rettangolari grandi a setola morbida, o spruzzo (con quest'ultimo sistema si otterrà un effetto più omogeneo); in linea generale la resa, in ragione del supporto, potrà essere stimata intorno ai 150-250 g/m² per la prima mano, 100-200 g/m² per la seconda passata. La tinta non dovrà essere applicata su pareti assolate, ed in genere nelle ore più calde, né in condizioni di vento; la tinta potrà essere applicata anche alla temperatura di zero gradi e con tempo umido.
La preparazione della tinta avverrà seguendo una precisa procedura ovverosia si disperderanno il bianco di base (bianco di zinco) e i pigmenti in acqua distillata fino a formare un miscuglio sciolto dopo si introdurrà il silicato in ragione, se non diversamente specificato negli elaborati di progetto, di 1:8 o 2:8 rispetto alla restante massa; il preparato a causa dell'instabilità del silicato di potassio, dovrà essere frequentemente amalgamato (in modo che i pigmenti siano sempre ben dispersi) e steso entro le 4 ore successive se si opererà all'interno, 6 se si utilizzerà all'esterno. Sarà pertanto consigliabile preparare sola la quantità di prodotto realmente utilizzabile nei tempi di lavoro previsti. Al fine di stabilizzare il silicato di potassio si potrà aggiungere alla miscela una quantità minima di resina in emulsione (< al 5%).
La tinta ai silicati sarà tanto più scura quanto più silicato sarà utilizzato, pertanto sarà consigliabile preparare la tinta prima di mescolarvi il silicato di un tono più chiaro rispetto a quello previsto dal progetto.
Il silicato di potassio a contatto con la superficie d'intonaco genererà la formazione di silice che a sua volta legherà intimamente il pigmento con il sottofondo e lo consoliderà rendendolo durevole e resistente senza la formazione di film continuo (assenza di discontinuità tra finitura e supporto). Questo

tipo di pittura renderà quasi del tutto impermeabile il supporto murario ma, allo stesso tempo, manterrà una certa permeabilità al vapore (coefficiente di permeabilità < 90 m).
Con il trattamento ai silicati si otterrà, inoltre, una finitura in grado di contrastare l'attacco da parte di agenti inquinanti (ritenzione dello sporco bassa), atmosferici e ai raggi ultravioletti senza sacrificare l'aspetto estetico. La stabilità cromatica di questo tipo di tinteggiatura permetterà, attraverso l'ausilio di spugna naturale o frattazzo, di mostrare ed esaltare la tessitura e la trama della finitura superficiale dell'intonaco.
Specifiche sui pigmenti: i pigmenti da impiegare con i silicati non stabilizzati sono quelli minerali utilizzati per la tecnica dell'affresco; sarà, tuttavia consigliabile eseguire delle campionature al fine di verificare la reale compatibilità: si scioglierà una minima parte di pigmento in una modesta quantità di silicato se il pigmento non precipita depositandosi sul fondo significherà che sarà idoneo all'uso.
Una volta terminata la tinteggiatura questa non dovrà presentare nessuno dei seguenti difetti: tinta non uniforme ed irregolare, macchie in superficie, croste ed efflorescenze, problemi di adesione, distacchi crostosi, colaggi di tinta, spolvero superficiale, zone lucide, striature, cretti e screpolature.

6.1.8.2.3.17 Tinte semitrasparenti ai silicati organici

Queste tinte si differenzieranno da quelle tradizionali in quanto conterranno, oltre all'agente silicato di potassio legante, una dispersione sintetica resistente agli alcali, cariche, additivi reologici e antibiodeteriogeni; la quantità totale di sostanze organiche potrà raggiungere al massimo il 5 % del peso, con riferimento al peso totale del prodotto finito. La dispersione sintetica contenuta in queste tinte organosilicatiche non darà vita a pellicola e perciò non sarà considerata agente legante; queste tinte risulteranno traspiranti ed invecchieranno per progressiva erosione e dilavamento superficiale. La dispersione sintetica avrà soltanto una funzione reologica e protettiva subito dopo l'applicazione della tinta fino a che la "silicificazione" non progredisce in modo sufficiente. Sovente in questa seconda tipologia di tinta ai silicati non si fa uso di pigmenti bianchi (con elevato potere coprente) di conseguenza risultando semitrasparenti potranno rilevarsi valide alternative alla tinta alla calce specialmente in ambienti esterni particolarmente aggressivi sia dal punto di vista climatico che atmosferico. L'invecchiamento di queste pitturazioni si manifesta con un degrado per successione erosione e dilavamento come per quelle alla calce ma molto più lento e controllato.
Indicazioni per l'applicazione
Le tinte ai silicati organici, come le tinte alla calce, non potranno essere applicate su supporti precedentemente trattati con pitture a base di leganti polimerici (in questi casi prima di eseguire la tinteggiatura sarà necessario rimuovere la vecchia pellicola pittorica mediante spazzolatura, raschiatura e/o sabbiatura controllata fino ad asportazione completa).
Intonaco antico di malta di calce aerea e/o idraulica e in buono stato di conservazione: si potrà procedere, previa leggera pulitura ed eventuale spazzolatura con scopa di saggina dura al fine di asportare ogni residuo di polvere, direttamente alla stesura della mano di fissativo ai silicati e due mani di tinta, opportunamente diluite, stese con estrema accuratezza (il colore dovrà essere steso sempre nello stesso verso orizzontale o verticale, senza ripassare troppe volte sullo stesso punto, bisognerà fermarsi allorché la superficie diventa di nuovo assorbente) e a dodici ore (meglio dopo ventiquattro ore) di distanza l'una dall'altra. In alterativa al fissativo ai silicati la superficie potrà essere preparata con una o due mani di un composto a base di acqua, latte bollito e calce idrata nelle seguenti proporzioni: acqua 20 l, latte bollito 65 l, grassello di calce 25 dcm, calce idrata in fiore 30 dcm. Nel caso in cui siano presenti alghe, funghi, muschi, licheni sarà necessario bonificare e/o disinfestare l'intonaco con idonei biocidi.
Intonaco nuovo di malta di calce aerea e/o idraulica: è opportuno, prima di procedere alla stesura del fissativo ai silicati e alla doppia mano di tinteggiatura, attendere almeno 4 settimane dal completamento dello stesso; nel caso l'intonaco fosse realizzato in malta bastarda (calce e cemento) o di solo cemento è, inoltre, consigliabile provvedere ad un trattamento al fine di neutralizzare l'alcalinità e abbassare il pH dell'intonaco. Questa operazione risulta particolarmente indicata in caso di rappezzo di intonaco eseguito con malta bastarda: in questo caso, infatti, è basilare uniformare il ph dell'intonaco così da evitare un diverso grado di igroscopicità tra intonaco antico e nuovo rappezzo ed il conseguente fenomeno della comparsa di macchie a tinteggiatura ultimata.
Superfici non omogenee (rappezzi): l'applicazione di queste tinteggiature (fissativo + 2 mani di tinta) su superfici non omogenee caratterizzate da rappezzi realizzati in epoche diverse od in presenza di efflorescenze saline, dovrà essere preceduta da un trattamento di fluatazione tramite l'utilizzo di fluosilicati di magnesio e alluminio, allo scopo di trasformare i sali solubili in acqua in composti insolubili, in tal modo vengono bloccati ulteriori possibilità di sviluppo di efflorescenze saline e, nello stesso

tempo, viene omogeneizzata la struttura chimica del supporto, garantendo lo stesso livello di reattività alcalina. Il supporto su cui intervenire non dovrà, inoltre, presentare residui di pitturazioni sintetiche. Il trattamento con fluatanti è a base acida contrariamente alle pitture ai silicati che sono a base alcalina per cui è fondamentale evitare il contatto diretto tra pittura e fluatante ancora bagnato. In alternativa al lavaggio fluatante, dietro specifica indicazione delle D.L., si potrà operare un accurato lavaggio con acqua possibilmente calda e vaporizzata del vecchio intonaco avanti l'esecuzione dei rappezzi, e cosa indispensabile lasciare stagionare per almeno 4 settimane la superficie rappezzata.
Pietre naturali: prima di procedere si dovrà accertare che la superficie sia opportunamente asciutta, compatta, ben pulita, esente da efflorescenze saline. Dopo un pre-trattamento con fissativo ai silicati di procederà all'applicazione di due mani di tinta.
Specifiche: prima di iniziare la tinteggiatura ai silicati sarà opportuno schermare con cura le parti che non dovranno essere dipinte (in particolar modo le parti in vetro, in pietra, in ceramica e in metallo), gli eventuali spruzzi dovranno inoltre essere rimossi celermente con abbondante acqua e non lasciati asciugare in quanto la pittura al silicato risulta irreversibile una volta asciutta.

6.1.8.2.3.18 Applicazione trattamento antigraffito

I graffiti, generalmente presenti sulle superfici dei materiali che rivestono gli edifici, sono realizzati mediante vernici spray e pennarelli indelebili e come tali, particolarmente difficoltosa potrà risultare la loro asportazione; l'uso di solventi o della sabbiatura, anche se in parte metodi efficaci, risulteranno tecniche troppo aggressive tanto da alterare la natura stessa del supporto. Al fine di agevolare la rimozione di queste vernici, si potrà preventivamente trattare la superficie (pietra, laterizio ed intonaco) mediante formulati capaci di limitare i danni provocati dai graffiti ovvero impedire l'assorbimento delle vernici e degli inchiostri da parte del materiale; questi prodotti potranno essere permanenti (resistendo a più cicli di pulitura) o sacrificali (la loro durata si limiterà ad un solo intervento di pulitura). I protettivi permanenti si comporranno di sostanze fluorurate, resine poliuretaniche e miscele di resine sintetiche; quelli sacrificali invece, da cere microcristalline, polissacaridi, resine acriliche e sostanze siliconiche. In entrambi i casi, i prodotti utilizzati dovranno essere: trasparenti (il più possibile in modo da non alterare l'aspetto cromatico della superficie), impermeabilizzanti, traspiranti, oleofobici e capaci di consentire la rimozione del graffito ricorrendo a tecniche che non implichino apparecchiature specifiche. Il prodotto, che dovrà essere messo in opera su superfici pulite ed asciutte, potrà essere applicato a pennello, rullo o a spruzzo; la temperatura di applicazione dovrà essere compresa tra i +5°C e i +35°C e in assenza di fenomeni come sole battente, pioggia o vento. Dopo la stesura, il prodotto dovrà asciugarsi e stagionarsi (il tempo sarà relazionato alle diverse tipologie di materiale) dopodiché risulterà efficace. La tecnica di rimozione del graffito dal protettivo antigraffito dipenderà dal tipo di prodotto utilizzato; generalmente per i protettivi non sacrificali verrà utilizzato lo specifico remover, asportato poi con acqua e spugna, mentre per quelli sacrificali potrà essere sufficiente acqua calda, spugna ed eventualmente spazzolino a setole morbide.
Specifiche: l'uso di protettivi sacrificali, in virtù della loro estrema reversibilità, risulterà particolarmente adatto per edifici di valenza storica.

6.1.8.2.3.19 Sagramatura

La procedura si pone l'obiettivo di proteggere e regolarizzare gli apparecchi "faccia a vista" in mattoni: avrà come caratteristica, principale, quella di lasciar trasparire la trama muraria dell'apparecchio retrostante. Questa leggerissima velatura verrà realizzata applicando, su muratura abbondantemente bagnata, con l'ausilio di cazzuola o lama metallica uno strato di malta molto sottile (circa 1-2 mm), rifinito e lisciato con cazzuola americana o rasiera in legno in modo da seguire le irregolarità della cortina a mattoni.
L'impasto sarà a base di calce aerea in pasta e polvere di coccio pesto ad esempio per sagramatura a velo (spessore 1-1,5 mm) si potrà ricorrere ad un impasto composto da: 1 parte di grassello di calce, 1,5 parti di coccio pesto vagliato e lavato (granulometria impalpabile 000-00 mm) eventualmente pigmentato (massimo 5%) con terre naturali (terre rosse ventilate, terre di Siena bruciata, terre d'ombra ecc.) al fine di ritrovare l'intensità cromatica preesistente. In presenza di cortine non perfettamente arrotate o nel caso si debba mettere in opera una sagramatura semi trasparente (in ogni caso spessore massimo 2-3 mm), si potrà impastare 2 parti di grassello di calce, 0,5 parti di calce idraulica naturale bianca NHL 2, 4 parti di coccio pesto vagliato e lavato (granulometria polvere 0-1,2 mm), anche questo impasto potrà essere eventualmente additivato con pigmenti naturali. In ogni caso per la buona riuscita della procedura sarà opportuno dedicare attenzione alle operazioni preliminari di preparazione del supporto ovverosia: accurata pulitura (se non diversamente specificato negli elaborati di progetto) con

spazzole di saggina e spray di acqua deionizzata; eventuale, successiva, rimozione (eseguita con l'ausilio di martelline, mazzette e scalpelli od altri strumenti esclusivamente manuali) delle malte degradate dei giunti e successiva stuccatura puntuale (con malta pigmentata o caricata con coccio pesto) di ogni soluzione di continuità presente sull'apparecchio murario; la stuccatura dovrà essere particolarmente curata ed eseguita da mano esperta; l'impasto che potrà essere steso con l'ausilio di cazzuolino cucchiarotto o piccole spatole a foglia d'olivo sarà costituito da calce aerea sabbia silicea vagliata e lavata e polvere di coccio pesto (granulometria 0-1,2 mm) in rapporto legante-inerte 1:3 (per maggiori dettagli sulla stuccatura di elementi in cotto si rimanda alla procedura specifica).
La tecnica tradizionale prevede la lisciatura eseguita mediante levigatura a mano con altro mattone più duro mantenendo al contempo bagnata la superficie affinché le materie (strato di malta e polvere di sfregamento) si possano impastare e colorare uniformando la cortina muraria.
Avvertenze: sovente, a lavoro ultimato si potrà riscontrare una mancanza di compattezza e uniformità nel colore causato dalla sagramatura; nel caso si volesse compattezza ed uniformità cromatica si potrà trattare la superficie con un passaggio di acqua sporca di terra colorante cosicché lo strato di malta possa assumere l'unità cromatica richiesta dagli elaborati di progetto (per maggiori dettagli sulla tecnica dell'acqua sporca si rimanda alla procedura specifica).

6.1.8.2.3.20 Patinatura

L'operazione di patinatura sarà eseguita mediante spolvero di pozzolana allo scopo di rendere (mediante velatura di colore) le eventuali integrazioni non troppo discordanti dagli elementi originali, e allo stesso tempo di unificare il grado di porosità con conseguente diverso assorbimento d'acqua piovana e umidità di risalita tra i materiali originali e quelli di restauro.
Dopo aver ben pulito con spazzole di saggina ed acqua i residui di malta presenti sulla cortina si procederà a gettare a mano, sulla superficie ancora umida, la polvere di pozzolana vagliata e ben asciutta (granulometria 0-1 mm) la quale si attaccherà in modo omogeneo sulla parete umida restando inglobata nel velo di carbonato presente sulla superficie della cortina. Passata una o due settimane la polvere non inglobata verrà rimossa mediante pennellessa morbida da imbianchino, alla fine del cantiere (quando si smonteranno i ponteggi) si ripasserà sulla superficie con una leggera spazzolatura mediante spazzole di saggina.

6.1.8.2.3.21 Trattamento con olio di lino crudo e cere naturali

Il trattamento protettivo, (rivolto in modo particolare ai pavimenti in cotto) dovrà sempre avvenire su pavimento perfettamente pulito ed asciutto; pertanto sarà necessario intervenire, preventivamente, all'asportazione di sostanze inquinanti (efflorescenze saline, crescite microorganiche, concrezioni ecc.) o più generalmente con un trattamento di pulitura, sgrassatura o deceratura (al fine di rimuovere tutti i depositi superficiali compresi i residui di trattamenti precedenti utilizzando ad esempio acqua deionizzata e spazzole morbide, prodotti sgrassanti, deceranti e sfilmanti), inoltre dovranno essere stuccate le eventuali cavità o fessurazioni presenti sugli elementi in cotto e, se indicato dagli elaborati di progetto, gli stessi dovranno essere trattari mediante un consolidamento a base di silicato di etile. Passati almeno 20-30 giorni, dall'eventuale consolidamento a base di silicato di etile si potrà applicare (con l'ausilio di stracci, pennelli o rulli) una prima mano di olio di lino crudo in soluzione al 10% con acquaragia, ed una seconda mano al 20% sempre in soluzione di acquaragia, da effettuarsi solo dopo l'assorbimento del primo passaggio (cioè quando la superficie sarà in grado di assorbire ancora circa 3-4 h), passati circa 20-30 minuti dall'ultima passata, l'eventuale, eccesso di prodotto non assorbito verrà tolto con un pennello od un panno pulito. A superficie perfettamente asciutta (circa 6-8 giorni) si applicherà la stesura finale di cera naturale animale o vegetale (tipo cera d'api o cera carnauba) o minerale (cera paraffina o microcristallina) in modo uniforme, l'applicazione della cera dovrà essere ripetuta due o più volte (consumo medio del prodotto 10-20 l/m² in ragione del grado d'assorbimento del supporto), ad intervalli di 4/5 ore una dall'altra con minime quantità così da permettere il perfetto assorbimento. Se non diversamente specificato dagli elaborati di progetto si utilizzerà la cera d'api naturale diluita in acqua ragia vegetale o essenza di trementina sia come finitura (o manutenzione ordinaria) di superfici lignee impregnate o laccate, sia su superfici in cotto o pavimenti in battuto alla veneziana. Ad avvenuta essiccazione si passerà all'operazione di lucidatura con panno o spazzola morbida.
In alternativa si potranno utilizzare le cere microcristalline le quali presenteranno migliori caratteristiche rispetto a quelle animali (cera d'api): repellenza verso l'umidità e verso i depositi superficiali, trasparenza, reversibilità anche dopo molto tempo, proprietà di flessibilità alle basse temperature,

buona stabilità ai raggi UV, generalmente utilizzate in soluzione al 40% in toluene o in soluzione al 20% in ragia vegetale.
Le manutenzioni dei pavimenti in cotto andranno ripetute periodicamente. Previo lavaggio con blando detergente liquido non schiumogeno, sui pavimenti interni si effettuerà la stesura di cera liquida emulsionata alla quale seguirà lucidatura con feltro o panno di lana.

6.1.8.2.3.22 Protezione di cornici ed elementi decorativi aggettanti

La protezione delle cornici e degli elementi decorativi aggettanti al fine di ovviare all'infiltrazione delle acque meteoriche, potrà essere realizzata ricorrendo all'ausilio di elementi in metallo, comunemente denominati "scossaline", piegati e sagomati secondo le specifiche necessità. I materiali comunemente utilizzati sono: il piombo, il rame e la lamiera zincata. La procedura prevede la messa in opera, sull'elemento da proteggere, di una lastra (spessa circa 1,5 mm) più larga della superficie da coprire (almeno 10 cm per parte) tagliata e sagomata in opera. Nel caso in cui debbano essere protetti elementi aggettanti addossati alla muratura si procederà alla realizzazione di uno scasso (profondo non meno di 3 cm), lungo il profilo dell'aggetto, necessario per poter murare la lamina; lo scasso dovrà essere adeguatamente richiuso tramite accurata stuccatura rifinita a sguscio così da evitare gli inconvenienti legati al ristagno dell'acqua.
Dopo aver sagomato la lamina sulla superficie, si procederà ripiegando la parte eccedente del foglio di piombo sul bordo dell'aggetto (praticando dei tagli così da consentirne la piegatura) utilizzando, per questo, una tavoletta di legno appoggiata sul lembo piegato battendola, lievemente, con un'altra tavoletta in modo da farla meglio aderire alla superficie. Il materiale in eccesso potrà essere tagliato utilizzando un ferro piegato ad L dotato di punta sull'estremità: il passaggio del ferro sull'estradosso dell'aggetto garantirà il taglio della lamina. Le sovrapposizioni delle parti ripiegate potranno essere fermate tramite graffette così da impedirne il movimento. Si procederà poi nella pulitura, mediante spazzola metallica, dei lembi da saldare così da renderli scabri; la superficie dovrà essere scaldata con un cannello a gas applicando contemporaneamente la stearina (in modo da garantire la perfetta adesione del metallo al riporto) infine, si fonderà una barretta composta di una lega di stagno e piombo sul giunto da sigillare. La perfetta adesione e stabilità delle protezioni sommatali delle superfici aggettanti (specialmente se di considerevoli dimensioni) potrà essere ulteriormente garantita con la messa in opera di tasselli chiodati di cui si dovrà provvedere a proteggere la testa con un rettangolo di piombo saldato alla lastra principale in modo da ostruire i fori, evitando possibili infiltrazione di acqua.

6.1.8.3 Coperture provvisionali - protezione dei siti archeologici

La procedura prevede la messa in opera di particolari presidi di protezione al fine di salvaguardare i materiali e le strutture architettoniche dagli effetti delle condizioni patologiche generate da cause non direttamente affrontabili e risolvibili nell'ambito dell'intervento come ad esempio, la presenza di sostanze inquinanti nell'atmosfera, le piogge acide, il ruscellamento delle acque piovane ecc. Nei siti di scavo archeologico o, in presenza di manufatti ridotti allo stato di rudere risulterà essenziale la messa in opera di ripari, tettoie temporanee stagionali o fisse per evitare l'azione delle piogge e ridurre gli effetti delle variazioni termiche e del particellato atmosferico.
Nella scelta della tipologia di copertura da adottare dovrà essere tenuto conto della natura e dello stato di conservazione di ciò che necessita di protezione e delle effettive condizioni climatiche del luogo, evitando di utilizzare materiali che potrebbero innescare interazioni chimiche e fisiche con quanto è stato ritrovato; dovrà, inoltre, essere valutata la durata di esercizio del sistema di protezione poiché esiste una sostanziale differenza tra le coperture temporanee messe in opera in funzione degli interventi connessi con il cantiere archeologico (scavo, restauro ecc.) da quelle che dovranno poi permanere anche a lavori ultimati al fine di garantire una conservazione prolungata del sito.
Le coperture provvisionali comprenderanno: teli e strutture in elevazione.
I teli, in polietilene o in nylon, sono facili da applicare offrendo la possibilità di adattarsi a diverse situazioni; risultano essere impermeabili all'acqua e all'aria capaci inoltre, di fornire una buona resistenza all'azione meccanica di piogge molto forti. L'impermeabilità del materiale può essere la causa di pericolosi ristagni di acqua, causati da forti acquazzoni, nelle zone caratterizzate da superfici articolate; in questo caso la pressione del liquido solleciterà sia le strutture protette sia il telo che potrebbe strapparsi causando pericolose e inevitabili infiltrazioni. Per questo risulterà di basilare importanza la corretta messa in opera dei teli ed il loro periodico controllo dello stato di conservazione così da poter provvedere alla manutenzione o, se necessario, sostituzione. L'uso di teli per proteggere aree direttamente esposte all'irraggiamento solare è sconsigliato; sarà conveniente, inoltre, apporre i

teli sollevati di qualche centimetro dalle strutture da proteggere poiché il mancato riciclo dell'aria potrebbe implicare la creazione di un microclima, tra telo e strutture, tale da favorire lo sviluppo di colonie batteriche e il lento disfacimento degli elementi che costituiscono i ritrovamenti. È opportuno, nel caso di permanenza prolungata dei teli sui reperti, effettuare un preventivo trattamento antibiotico per ovviare eventuali attacchi biologici.
In alternativa ai teli in polietilene potranno essere usati teli in tessuto (ottenuti dall'intreccio di fibre); si tratta di materiale traspirante che se messo in opera in tensione risulterà capace di proteggere il sito dalla pioggia inoltre, se di colore scuro potrà assolvere la funzione di oscurante. Particolare attenzione dovrà essere fatta nei punti di giunzione tra il telo e la struttura portante poiché, in caso di forti precipitazioni, potrebbero perdere la caratteristica di impermeabilità.
Le protezioni in elevazione saranno, in linea di massima, caratterizzate da una struttura portante che sostiene una copertura (tettoia). La struttura di copertura, indipendentemente dalla tipologia prescelta (a capanna, a tetto piano, a volta ecc.), dovrà possedere la prerogativa di essere reversibile ovvero, offrire la possibilità di essere montata e smontata senza arrecare nessun danno al sito, di essere neutrale vale a dire essere la più semplice possibile (evitando qualsiasi esercizio formale) e possedere un'altezza (tra i 3,5 m e i 4 m) tale da consentire tutte le operazioni legate al cantiere archeologico, come le procedure di scavo, le procedure di conservazione e quelle di documentazione come le riprese zenitali. Nel caso di siti ancora aperti sarà necessario che la tettoia sia abbastanza ampia in modo da garantire l'eventuale sviluppo dello scavo. Dovranno, inoltre, assicurare stabilità tanto da sopportare le sollecitazioni anche di forti venti ma allo stesso tempo, dovranno denunciare un numero limitato di sostegni così da evitare di interferire con le diverse unità stratigrafiche, pertanto sarà consigliabile cercare di sfruttare le eventuali mancanze per collocare le basi dei piedritti. La trasparenza della copertura dovrà essere tale da agevolare le operazioni di scavo evitando però di implicare la crescita di vegetazione (macro e microflore) nel sito (non dovranno per questo essere eccessivamente trasparenti).
Le coperture in elevazioni se non diversamente specificato, potranno essere realizzate con una struttura portante metallica zincata (ad es.,sistema dei tubi innocenti) ed orizzontamenti in materiale sintetico (polietilene, nylon ecc.) o metallico (lamiera grecata o microdogata) anch'esso zincato o quantomeno trattato con prodotto anti-corrosivo. Queste coperture, di facile impiego e di rapida messa in opera, offrono la possibilità di adattarsi alle diverse esigenze di scavo.
Fattore prioritario a cui si lega l'effettiva efficienza sarà la corretta progettazione, per questo dovranno essere valutate attentamente le pendenze delle tettoie, gli scarichi delle acque piovane e calcolato i carichi a cui potranno essere sottoposte (soprattutto in relazione alle condizione climatiche del luogo).

6.1.8.4 OPERAZIONI DI PROTEZIONE DELLE CRESTE DEI MURI

Lo scopo che si prefigge tale procedura è quello di garantire la conservazione delle sommità dei muri e delle parti in vista dei manufatti architettonici ridotti allo stato di rudere tramite la realizzazione di "superfici di sacrificio" che si degradano, nel tempo, al posto della muratura sottostante. Le porzioni di muratura superiori, soprattutto quando si tratta di manufatti archeologici, costituiscono la parte più debole e più esposta al degrado quella che più di altre è soggetta a subire l'azione meccanica della pioggia e l'aggressione dalle erbe infestanti; per questo, in assenza di un'adeguata protezione, l'infiltrazione delle acque e la disgregazione delle malte avviano il lento disfacimento della muratura. Le diverse tipologie di intervento indirizzate a salvaguardare le creste dei muri sono accomunate da alcuni accorgimenti preliminari indispensabili al fine di garantire la buona riuscita della specifica operazione di protezione.
Indipendentemente dalla risoluzione che verrà prescelta, l'intervento di protezione dovrà risultare in ogni sua parte facilmente riconoscibile distinguendosi chiaramente dalla preesistenza così da non ostacolare e confondere la leggibilità dei muri e l'analisi stratigrafica.

6.1.8.4.1 Operazioni preliminari

Rilievo dello stato di fatto: pianta al livello del terreno e della cresta, sezioni verticali (intervallate ogni 30-60 cm) per tutta la lunghezza della cresta da proteggere;

– asportazione delle, eventuali, erbe infestanti presenti nella zona sommitale della muratura, verificando, preventivamente, se i loro apparati radicali si sono sviluppati in profondità, ramificandosi all'interno della muratura tanto da contribuire all'effettiva stabilità della struttura. La rimozione della vegetazione e delle, eventuali, incrostazioni di licheni nocivi rinvenuti (ricorrendo a trattamenti biocidi) dovrà essere realizzata seguendo quanto riportato negli articoli specifici;

- pulitura meccanica della superficie ricorrendo all'utilizzo di spazzole di saggina o di aspiratore e successivo lavaggio con acqua deionizzata allo scopo di rimuovere lo sporco rinvenuto (terra e depositi vari) seguendo le indicazioni riportate negli articoli specifici;
- consolidamento ed, eventuale, integrazione della muratura se necessario procedendo seguendo le indicazioni riportate negli specifici articoli;
- stuccatura delle eventuali fessure presenti tra i diversi elementi (previa rimozione della malta ammalorata) utilizzando malta di calce (eventualmente addizionata a cocciopesto) o con stoppa imbevuta di calce.

6.1.8.4.2 Protezione delle creste dei muri con la messa in opera di bauletto di malta

Previa esecuzione delle operazioni preliminari precedentemente descritte, questo tipo di protezione si effettua mediante la realizzazione, al disopra della cresta muraria, di uno strato di malta modellato a "schiena d'asino" (bauletto di malta), alto circa 10-15 cm e caratterizzato da una superficie omogenea, allo scopo di agevolare lo scorrimento delle acque piovane. La composizione della malta da impiegare dovrà avere un rapporto legante/inerte 1:3: il legante potrà essere costituito da una combinazione, in proporzione del 50%, di calce idraulica e calce grassa con inerti preferibilmente ricavati dalla triturazione di pietre analoghe a quelle costituenti la muratura da proteggere, così da evitare fenomeni dovuti ad una incompatibilità fisico-meccanica tra la malta e la muratura antica (ad esempio: 2 parti di calce idraulica, 2 parti di grassello di calce, 12 parti di sabbia lavata e vagliata oppure, in alternativa, 0,5 di calce idraulica, 0,5 di grassello di calce, 1 parte di pietra calcarea a grana media, 1 parte di pietrisco a grana grossa, 1 parte di sabbia grana fine). Le crettature da ritiro potranno essere ovviate aggiungendo al composto prodotti antiritiro così da evitare inconvenienti riconducibili all'infiltrazione dell'acqua all'interno della muratura. Al fine di garantire una maggiore protezione alla cresta potrà essere inserita, tra la muratura e il bauletto, una lamina di piombo. Nel caso in cui si tratti di proteggere una cresta particolarmente estesa in lunghezza (oltre i 10 m) sarà opportuno interrompere il bauletto (ogni 6 m) interponendo dei giunti di dilatazione opportunamente sigillati con materiale a comportamento plastico/elastico.

6.1.8.4.3 Protezione delle creste dei muri con la messa in opera di malta e sassi infissi

La messa in opera di malta e sassi a protezione delle creste dei muri risulta essere, tra le diverse superfici di sacrificio realizzabili, l'operazione più semplice. Dopo aver effettuato le operazioni preliminari precedentemente descritte, si procederà alla messa in opera, direttamente sulla superficie delle cresta, di una guaina (o tessuto-non-tessuto) il cui scopo, dovrà essere quello di assolvere una funzione strutturale (impermeabilizzante) così da prevenire l'eventualità sia di dannose infiltrazioni di acqua agevolate dal profilo frastagliato della cresta, sia di delimitazione dell'intervento facilitandone, allo stesso tempo, la rimozione. Al di sopra della guaina dovrà essere steso uno strato di malta (alto circa 5-8 cm) nel quale saranno infissi o sassi o frammenti di laterizio, in maniera tale da inglobarli, ma non ricoprirli, nella malta. La malta dovrà essere di calce idraulica naturale (o contenere limitate quantità di cemento bianco) all'occorrenza addizionata con prodotti antiritiro così da evitare il probabile inconveniente di crettature da ritiro e da gelività, causa principe di infiltrazioni d'acqua all'interno di murature. La composizione della malta dovrà tener conto delle caratteristiche fisiche e meccaniche del materiale costituente la muratura da proteggere allo scopo di evitare danni riconducibili ad una incompatibilità materica tra le due superfici. Lo scopo dei sassi è quello di ovviare ad una monotona uniformità delle superfici così da rendere la linea delle creste più frastagliata.
In relazione al materiale (sassi) che verrà messo in opera, varierà la composizione della malta: per pietre calcaree si potrà utilizzare una malta rapporto legante inerte 1:2,5 (3 parti di calce idraulica, 1 parte di grassello di calce, 10 parti di sabbia lavata e vagliata); nel caso di pietre silicee la malta potrà avere un rapporto legante inerte 1:3 (2 parti di calce idraulica, 1 parte di cemento bianco, 12 parti di sabbia lavata e vagliata); per la messa in opera di laterizi la composizione della malta potrà avere un rapporto legante inerte 1:2,5 (1 parte di calce idraulica, 3 parti di grassello di calce, 2 parti di coccio pesto, 8 parti di sabbia lavata e vagliata).
L'operazione si concluderà con l'applicazione (per infiltrazioni o pennellature) del trattamento protettivo idrorepellente delle superfici; tale trattamento dovrà essere ripetuto nel tempo ad intervalli regolari così da mantenere l'efficacia e la durata della protezione.

6.1.8.4.4 Protezione delle creste dei muri utilizzando strati di sacrificio

Dopo aver eseguito le operazioni preliminari precedentemente descritte si procederà alla messa in opera, sopra alla cresta del muro, di uno spessore costituito da più filari (da 3 a 5 in relazione all'altezza del muro da proteggere), in laterizio o pietra. La procedure consiste nel posizionamento di più strati sovrapposti di altezza costante seguendo la linea frastagliata della parte sommitale del muro. La scelta del materiale che costituirà i diversi strati dovrà essere fatta tenendo conto che, ad intervento ultimato, la copertina dovrà ben distinguersi dalla muratura; tenendo presente questa priorità, i diversi filari potranno essere realizzati in diversi modi ad esempio, ricorrendo a materiali della stessa natura di quello presente nella muratura ma diversi per grandezza, con materiale reperito in situ da eventuali crolli, oppure differenti dall'originale tenendo conto però, che tale soluzione potrebbe comportare inconvenienti legati all'incompatibilità materica con la preesistenza. La malta da utilizzare per allettare i diversi filari dovrà essere tale da possedere caratteristiche meccaniche simili a quelle della muratura sottostante così da evitare fenomeni degenerativi riconducibili ai diversi comportamenti delle due superfici. La copertina dovrà essere, infine, sottoposta a trattamento protettivo idrorepellente (per pennellatura o per infiltrazione) ripetuto, ad intervalli regolari, nel tempo. Al fine di demarcare meglio il confine tra la struttura e la copertina e, allo stesso tempo, garantire una buona impermeabilizzazione della muratura da proteggere, potrà essere interposta, tra la cresta e i filari, una guaina.

6.1.8.5 OPERAZIONI DI PROTEZIONE DI MATERIALI LIGNEI

6.1.8.5.1 Generalità

La salvaguardia del legno, dall'attacco di funghi o insetti, dovrà garantire la buona conservazione del materiale nel tempo; la protezione del legno avverrà mediante l'utilizzo di sostanze chimiche che lo renderanno tossico garantendone così la repellenza all'aggressione da parte di funghi, organismi marini e insetti. I protettivi da utilizzare saranno di vario tipo e potranno essere impiegati in base alla tipologia, l'esposizione e l'esercizio del manufatto da proteggere. Saranno, in ogni caso, da evitare applicazioni di prodotto in forti spessori, in quanto lo scopo dovrà essere quello di proteggere il legno e non isolarlo dall'ambiente.
I prodotti capaci di preservare i materiali lignei potranno essere; composti chimici semplici o miscele di diversi formulati come ad esempio, le sostanze sintetiche in solventi organici, i sali minerali solubili in acqua e i prodotti oleosi naturali.

6.1.8.5.2 Preparazione del supporto

Il legno dovrà risultare essiccato; nei legni placcati o compensati non dovrà essere presente, neppure in minima misura, l'acqua contenuta nella colla.
Nei trattamenti dei manufatti in legno si dovrà aver cura di verniciare oltre le superfici in vista anche tutte le loro parti in grossezza; inoltre, nel corso dei trattamenti dei manufatti stessi, si dovrà tener conto della eventuale presenza di corpi estranei, quali ad esempio chiodi o simili, ed adottare ogni accorgimento e provvedimento per evitare futuri danni alle pitture o vernici dipendenti appunto dai predetti corpi estranei.

6.1.8.5.2.1 Bagnatura

La bagnatura dovrà essere effettuata inumidendo la superficie del legno con acqua calda mediante una spugna; quando la superficie risulterà essiccata si procederà alla eliminazione delle fibrille mediante carta abrasiva dei numeri 80-180; la carteggiatura dovrà essere sempre fatta nella direzione delle fibre del legno.

6.1.8.5.2.2 Carteggiatura di preparazione

La carteggiatura di preparazione dovrà essere eseguita a secco con carte abrasive dei numeri 80-180, impiegando prima le carte di grana più grossa e procedendo poi con le carte di grana più fina. Ultimata la carteggiatura dovranno essere eliminati i residui legnosi, vetrosi e di ogni altra natura mediante soffiatura con aria.

6.1.8.5.2.3 Impregnamento con olio di lino cotto

Per l'impregnamento dei manufatti in legno dovrà essere impiegato olio di lino cotto, senza addizionare essiccanti, coloranti od altre sostanze di qualsiasi natura e specie. L'impregnamento con olio di lino cotto dovrà essere effettuato esclusivamente a pennello. L'olio di lino cotto dovrà essere dosato con

ogni cura per evitare sia la scarsa adesione in difetto d'olio, sia una pellicola troppo molle per sopportare i successivi trattamenti in caso di eccesso d'olio.
L'eventuale eccesso d'olio dovrà essere asportato mediante un tampone. I successivi trattamenti di verniciatura non dovranno essere applicati se non prima che siano trascorsi almeno 30 giorni dall'impregnamento dei manufatti con olio di lino cotto. L'impregnamento con olio di lino cotto non dovrà essere effettuato nel caso che sia impiegato turapori alla nitro.

6.1.8.5.2.4 Turapori

L'applicazione del turapori dovrà essere effettuata a tampone e con forza così da assicurare la perfetta otturazione dei pori. Il turapori dovrà essere applicato prima nel senso trasversale alla fibra del legno e poi nel senso longitudinale.
Subito dopo l'applicazione del turapori la superficie trattata dovrà essere ripulita con un panno per eliminare ogni eccesso del prodotto e per ottenere una migliore penetrazione del prodotto stesso. L'applicazione del turapori dovrà essere effettuata prima dell'essiccazione dell'olio di lino cotto impiegato per l'impregnamento.

6.1.8.5.2.5 Stuccatura

Le stuccature, per eliminare limitatissime e consentite difettose formazioni del sopporto, dovranno essere eseguite con stucco a spatola.

6.1.8.5.2.6 Carteggiatura di livellamento

La carteggiatura di livellamento dovrà essere effettuata ad umido con carte abrasive dei numeri 180-220, con apposite ed idonee emulsioni, oppure con carte abrasive autolubrificanti degli stessi numeri 180-220, e senza impiego di acqua; ad operazione ultimata si dovrà procedere alla asportazione, con segatura di abete, di ogni eccesso di liquidi e componenti oleosi della carteggiatura e quindi alla pulizia della superficie con stracci e con soffiatura d'aria.

6.1.8.5.3 Trattamento con prodotti vernicianti

I sistemi protettivi per il legno in esterni potranno essere classificati in:

- vernici trasparenti (flatting) a base di resine sintetiche monocomponenti. Queste vernici per effetto delle radiazioni solari (causa dell'indebolimento della pellicola pittorica) tenderanno a collassare nei punti critici come nodi, fessurazioni, giunti ecc.;
- vernici semitrasparenti a velatura (impregnanti) alla coppale (soluzioni di resina in essenza di trementina, eventualmente addizionate con modeste quantità di olio siccativo). Gli impregnati penetreranno nel supporto, senza formare pellicola, offriranno una maggiore protezione dai raggi solari, rispetto alle vernici trasparenti per contro, però, potranno risultare più "sensibili" all'azione delle precipitazioni;
- vernici coprenti pigmentate (smalti) a base di resine sintetiche monocomponenti o resine naturali ed oli. I prodotti a base di resine naturali presenteranno il vantaggio di una minore nocività in fase d'applicazione in confronto ai prodotti sintetici ma al contempo avranno tempi d'essiccazione lunghi, perdita di brillantezza e, in alcuni casi, propensione alla formazione di muffe. Gli smalti grazie all'elevato spessore del film garantiranno una buona protezione delle strutture trattate, anche se, con il passare del tempo, potranno manifestare crepature e scrostature localizzate, soprattutto in corrispondenza dei nodi.

I sistemi coprenti nasconderanno completamente la fibratura ed il colore naturale del legno, le vernici trasparenti e gli impregnanti (sistemi semicoprenti a velatura) saranno utilizzati quando si vorrà lasciare a vista le venature della specie legnosa.

6.1.8.5.3.1 Verniciatura a smalto

I manufatti dovranno essere sottoposti al seguente trattamento:

a) spolveratura con spazzole di saggina;

b) bagnatura come specificato all'articolo 5.1.8.5.2 "preparazione del supporto";

c) carteggiatura di preparazione, come specificato all'articolo 5.1.8.5.2;

d) impregnamento con olio di lino cotto, come specificato all'articolo 5.1.8.5.2;

e) applicazione di turapori, come specificato all'articolo 5.1.8.5.2; solo nel caso di legno di abete se ne potrà omettere l'applicazione;

f) stuccatura come specificato all'articolo 5.1.8.5.2;

g) carteggiatura di livellamento, come specificato all'articolo 5.1.8.5.2;

h) mano di pittura opaca di fondo;

i) due mani di smalto sintetico; la prima mano di smalto dovrà essere applicata soltanto quando il sopporto sia perfettamente asciutto e non prima che siano trascorse almeno 24 ore dall'applicazione della mano di fondo. Qualora il colore prescelto sia di tonalità scura, la prima mano dovrà essere di colore visibilmente più chiaro, mentre se il colore finale dovrà essere chiaro la prima mano dovrà essere di tonalità visibilmente più scura.

6.1.8.5.3.2 Verniciatura con pitture oleosintetiche

Per la verniciatura di manufatti in legno con pitture oleosintetiche, da effettuare solo nei casi specificatamente previsti, si dovrà procedere così come prescritto per le verniciature a smalto ad eccezione delle due mani di smalto che saranno sostituite con due mani di pittura oleosintetica.

6.1.8.5.3.3 Lucidatura a spirito e gommalacca

La lucidatura a spirito dovrà essere effettuata come appresso:

- spolveratura con spazzole di saggina;
- bagnatura come specificato all'articolo 5.1.8.5.2 "preparazione del supporto";
- carteggiatura di preparazione, come specificato all'articolo 5.1.8.5.2;
- impregnamento con olio di lino cotto, come specificato all'articolo 5.1.8.5.2;
- applicazione di turapori, come specificato all'articolo 5.1.8.5.2;
- carteggiatura di livellamento, come specificato all'articolo 5.1.8.5.2;
- lucidatura mediante un tampone di ovatta imbevuto della soluzione di spirito e gommalacca. Il tampone dovrà essere ripetutamente passato con movimento circolare sulla superficie da lucidare facendo in modo che ogni passata insista su una superficie già asciutta ed evitando soste del tampone sulla superficie da lucidare. Ogni qualvolta il tampone risulterà asciutto lo si dovrà inumidire mediante aspersione della predetta soluzione. La lucidatura sarà considerata ultimata quando la superficie risulterà speculare riflettendo l'immagine. La lucidatura a spirito non dovrà essere eseguita sulle superfici dei manufatti esposte agli agenti atmosferici.

6.1.8.5.3.4 Verniciature trasparenti

I manufatti dovranno essere sottoposti al trattamento di preparazione previsto per la verniciatura a smalto (lettere a-b-c d- e-f-g).
Particolare cura sarà posta nella eliminazione dell'eventuale eccesso di olio di lino. Il trattamento sarà completato con tre mani di vernice trasparente, da applicare a distanza di almeno 24 ore una dall'altra.

6.1.8.5.4 Trattamento con sistemi pellicolanti

Il trattamento dovrà, necessariamente, essere preceduto da un'adeguata preparazione del supporto realizzata mediante pulitura sgrassante al fine di rimuovere, ogni traccia di sostanze incoerenti, unti, grassi ecc.; successivamente, previa asportazione dei precedenti strati di vernici o pitture in fase di distacco (mediante raschiatura manuale o sverniciatura con decapante o altro sistema indicato negli elaborati di progetto), dovranno essere eseguite le necessarie stuccature con stucco sintetico o colla di legno (per maggiori dettagli sulle stuccature si rimanda a quanto detto all'articolo specifico) delle fessurazioni e la carteggiatura della superficie con carta abrasiva a secco (grana 80-100) al fine di eliminare il materiale eccedente e favorire l'adesione della nuova pitturazione. Prima dell'esecuzione del trattamento protettivo dovranno essere eseguite eventuali lavorazioni di ripristino di parti mancanti o, eccessivamente degradate (per maggiori dettagli si rimanda a quanto detto all'articolo sulla tassellatura).

Eseguite le operazioni preliminari, si applicherà, tramite pennello a setola morbida o mini-rulli, il primo strato di pittura, trasparente o pigmentata, eventualmente diluita (ad es. con ragia minerale); particolare attenzione dovrà essere fatta nel coprire uniformemente il supporto e nell'evitare di lasciare colature di materiale. Quando lo strato di fondo sarà asciutto al tatto (circa 24 ore), ma non completamente essiccato, si procederà ad eseguire la mano di finitura che secondo le indicazioni di progetto, potrà essere brillante o satinata.
Specifiche: l'operazione dovrà avvenire con temperatura ambiente (+5°C, +30°C con U.R. inferiore al 70%), in assenza di vento; le superfici lignee trattate dovranno essere bene asciutte, inoltre, dovranno essere protette da pioggia battente ed umidità fino a completa essiccazione (almeno 5-6 giorni) del prodotto applicato.

6.1.8.5.5 Trattamento con olio di lino

Questo tipo di protezione verrà realizzata previa ispezione puntuale della superficie al fine di rilevare eventuali anomalie (marcescenze, parti mancanti ecc.) o deterioramenti (attacchi di insetti) che se riscontrati dovranno essere opportunamente risolti; dopodiché si procederà con il lavaggio sgrassante della superficie (utilizzando soda o altro materiale basico) allo scopo di eliminare tracce di sporco, unto e grasso, ultimando l'operazione con un lavaggio così da asportare il prodotto sgrassante. La superficie verrà successivamente raschiata (con l'ausilio di raschietti al fine di eliminare residui di pitture in fase di distacco) e carteggiata (con carta abrasiva a secco grana 80) in modo da garantire un maggiore aggrappaggio del trattamento successivo; la stuccatura delle fessure (e dei bordi delle eventuali parti ancora verniciate così da raccordare i dislivelli) potrà essere realizzata utilizzando stucco all'olio o, in caso di fessure considerevoli, con pasta di legno (polvere di legno e collante polimerico); dopo l'essiccazione dello stucco la superficie dovrà essere ulteriormente carteggiata allo scopo di togliere il materiale in eccesso.
Sul supporto verrà applicata una prima mano, mediante pennello, di primo fondo impregnante (a base di olio di lino e resine naturali) sulle parti di legno precedentemente preparate in modo da coprire uniformemente tutta la superficie assicurando la penetrazione all'interno delle venature del legno. Ad essiccazione avvenuta (circa dopo 2-6 giorni) previa verifica del suo stato (asciutta al tatto e ben aderente al supporto) si procederà alla levigazione della superficie mediante carteggiatura e la messa in opera del fondo di riempimento (olio di lino eventualmente pigmentato con minio di piombo nel caso si dovessero raccordare la superficie pitturata da quella al naturale) mediante pennelli o mini rulli stuccando con idoneo stucco l'eventuali, restanti parti lacunose; quando questo strato risulterà essiccato (2-6 giorni) e carteggiato, asciutto e pulito verrà applicata una prima mano di finitura (olio di lino eventualmente pigmentato con ossidi di ferro precipitati o terre naturali) con pennelli o mini rulli in modo da coprire tutta la superficie e, ad asciugatura avvenuta, una seconda mano facendo cura di proteggere le superfici dall'intemperie fino ad avvenuto essiccamento. Dopo circa 10-15 minuti dall'applicazione, l'eventuale eccesso di prodotto impregnante (non assorbito dal supporto) dovrà essere rimosso con l'ausilio di un panno morbido.
Avvertenze: l'applicazione del prodotto dovrà essere fatta con temperatura esterna compresa tra i +5°C e i + 35°C e, con un'umidità relativa non superiore al 70%, operando gli opportuni accorgimenti protettivi per superfici esposte al sole e al vento.

6.1.8.5.6 Trattamento con sostanze antitarlo, antimuffa e antifungo

La superficie lignea in oggetto dovrà essere priva di macroscopiche anomalie che potrebbero provocare l'insorgenza di degradi a trattamento ultimato (marcescenze, parti mancanti ecc.) e priva di residui di precedenti vernici, cere grassi e polveri, che dovranno essere rimossi secondo le tecniche esplicate nell'articolo inerente la pulitura degli elementi lignei.
Prima di effettuare il trattamento preservante la struttura dovrà essere puntualmente ispezionata (per tutta la superficie in maniera puntuale) ricorrendo a strumenti come punteruolo, scalpello e martello al fine di saggiare la consistenza del legno asportarne piccole porzioni da analizzare in laboratorio e battere il materiale al fine di individuare le zone, eventualmente, attaccate dagli insetti o funghi; se necessario si potrà ricorrere all'uso della lente d'ingrandimento per osservare gli eventuali fori di sfarfallamento e il rosume riscontrati (elementi in grado di rivelare la specie d'insetto e se l'attacco è ancora attivo); attraverso l'igrometro elettrico da legno sarà possibile misurare il contenuto d'umidità in modo da poter determinare se esiste o è in atto un attacco fungicida mentre, per accertare il reale stato conservativo si potrà utilizzare la trivella di Pressler che consentirà di effettuare piccoli carotaggi. È opportuno precisare che l'attacco da parte di insetti non sempre necessiterà di trattamento poiché alcuni di essi non

depositano larve all'interno del materiale perciò, quando di queste specie (ad. es. i Siricidi) si riscontreranno i fori di sfarfallamento significa che la fuoriuscita è già avvenuta; inoltre occorre tenere conto della datazione del materiale, se l'attacco si riscontra su strutture molto antiche (oltre un secolo) spesse volte non risulterà più attivo (è il caso ad. es. dei Cerambicidi che se attivi presenteranno dei fori di sfarfallamento dai margini netti e il rosume chiaro). Eseguito, l'eventuale, consolidamento della superficie (stuccature, sostituzioni parziali ecc.) si potrà eseguire la procedura.
Il prodotto utilizzato per la protezione o disinfestazione dovrà presentare un bassissimo grado di tossicità, non dovrà formare una pellicola superficiale, produrre alterazioni cromatiche e dovrà consentire l'eventuale applicazione di una successiva verniciatura. L'applicazione del prodotto, potrà essere fatta a pennello o a spruzzo (in questo caso l'operatore dovrà ricorrere alle opportune protezioni per gli occhi e per le vie respiratorie) in modo da garantire una copertura uniforme della superficie; a tale riguardo potranno essere applicate più mani relazionandosi allo specifico prodotto utilizzato. Ad essiccazione del prodotto avvenuta (in media 4-6 ore) la parte trattata dovrà essere carteggiata (nel senso della venatura del legno ricorrendo all'uso di carta abrasiva di grana 100, 120) al fine di eliminare le eventuali, fibre legnose rialzate durante l'applicazione del prodotto. Nel caso in cui all'interno del materiale si dovesse riscontrare la presenza d'insetti si dovrà procedere alla disinfestazione puntuale.

6.1.8.5.7 Disinfestazione del legno

Dopo aver individuato con esattezza la tipologia d'insetto presente nel materiale si procederà con il trattamento disinfestante; questo dovrà essere fatto nel periodo di maggiore attività dell'insetto (generalmente primavera o inizio estate). I prodotti da utilizzare dovranno presentare una buona capacità di penetrazione all'interno del legno (tipo gli insetticidi disciolti in solvente organico), in modo da riuscire ad eliminare le larve e le crisalidi e, allo stesso tempo dovranno essere in grado di impedire la penetrazione di altri insetti, per questo il prodotto dovrà essere applicato anche in superficie; l'applicazione del prodotto potrà essere fatta a spruzzo o a pennello per la superficie mentre tramite iniezioni (ricorrendo a siringhe) per garantire la penetrazione all'interno dei fori creati dagli stessi insetti in modo da assicurare il trattamento anche in profondità; le iniezioni dovranno essere realizzate seguendo le indicazioni specifiche al riguardo dettate dalla D.L. Il trattamento varierà in relazione alla tipologia di insetto presente (Anobiidi, Termiti del legno secco, Cerambicidi ecc.); i disinfestanti utilizzabili al riguardo potranno essere diversi (impiegati, generalmente, in media 250/300 g/m² di legno) tra i più comunemente usati si potrà ricorrere a quelli a base di naftalina clorurata, paradiclorobenzolo, ossido tributilico di stagno ecc. Nel caso di Termiti sotterranee non sarà sufficiente limitare il trattamento alla struttura colpita ma dovrà essere interrotto il flusso degli insetti dal nido presente nel terreno dell'immobile; intorno a questo dovrà essere realizzata una barriera costituita da preservanti immessi direttamente nel terreno (dove non è possibile verranno realizzati dei fori nel pavimento più vicino al terreno) ricorrendo a prodotti a base di regolatori della crescita capaci di impedire la formazione della chitina in modo che le Termiti sopperiscano al momento della muta. Per ovviare l'attacco del materiale da parte dei funghi le sostanze utilizzabili potranno essere miscele a base di floruri (miscele di floruri con sali arsenicati di sodio); sarà importante, inoltre, mantenere i valori di umidità tra il 10% e il 15% (l'attacco dei funghi si manifesta generalmente quando il legno raggiunge un'umidità superiore al 20%). L'efficacia della procedura di disinfestazione sarà, in ogni caso, vincolata dall'accuratezza della messa in opera e soprattutto dal reale sviluppo su tutta la superficie: i punti delicati saranno le sezioni di testa, le giunzioni, gli appoggi e in genere le alterazioni dovute ad incastri, tratti di sega, buchi per chiodi; in questi tratti sarà essenziale porre la massima attenzione affinché il trattamento li coinvolga completamente.
Se non diversamente specificato negli elaborati di progetto, ed in accordo con la D.L. si potrà operare nel seguente modo: s'inserirà tra le due superfici di contatto, oppure sulle sezioni di testa, una pasta al 50% da sale biocida (ad es. utilizzando una miscela composta da fluoruri e sali arsenicati di sodio) e 50% d'acqua (di norma il consumo di pasta sarà di circa 0,75-0,80 kg/m² di superficie) e si ripasseranno, infine, tutte le connessioni e/o sezioni di testa con la medesima soluzione salina. La procedura operativa dovrà essere seguita dopo 2 anni da un intervento a spruzzo con gli stessi sali, intervento che andrà ripetuto dopo 5 anni dal primo.

6.1.8.5.8 Trattamento con sostanze ignifughe

L'impiego di prodotti vernicianti di protezione dal fuoco, su strutture lignee, è previsto e normato dal Decreto Ministeriale 6 marzo 1992: "Norme tecniche procedurali per la classificazione di reazione al fuoco e omologazione dei prodotti vernicianti ignifughi applicati sui materiali legnosi".

Il trattamento delle superficie lignee mediante l'applicazione di sostanze ignifughe avrà lo scopo di abbassare la velocità di penetrazione della carbonatazione: le vernici sottoposte alle temperature elevate, presenteranno, infatti, la caratteristica di espandersi generando una schiuma isolante ed incombustibile che creerà uno strato coibente intorno alla struttura trattata. Il tempo di protezione al fuoco (classe della pittura) sarà in rapporto alla natura del supporto e allo spessore applicato; di norma i prodotti utilizzati per una corretta ignifugazione saranno a base di silicati di sodio o di potassio miscelati a talco o caolino (rapporto 80:20), da applicarsi a pennello in 3 spalmature.
I supporti oggetto di trattamento dovranno essere preventivamente puliti, asciutti ed esenti da polveri, muffe, grassi parti marcescenti; al fine di favorire l'aggrappaggio potrà rivelarsi utile irruvidire la superficie mediante leggera carteggiatura.
Avvertenze: sarà necessario che le sostanze ignifuganti non emettano in caso di incendio gas tossici per l'uomo, che assolutamente non corrodano eventuali parti metalliche e abbiano contemporaneamente una buona efficacia biocida.

6.1.8.6 OPERAZIONI DI PROTEZIONE DI MATERIALI METALLICI

6.1.8.6.1 Generalità

I manufatti metallici dovranno essere accuratamente verniciati in tutte le loro parti sia in vista che in grossezza; pertanto il collocamento in opera dei manufatti stessi, se non altrimenti disposto, non dovrà essere effettuato prima che sia stato eseguito l'intero ciclo di verniciatura previsto.
L'ultima mano di finitura, se così disporrà la D.L., dovrà essere applicata sul manufatto in opera.

6.1.8.6.2 Preparazione delle superfici

6.1.8.6.2.1 Pulizia manuale

La pulizia manuale dovrà essere effettuata con raschietti, spazzole metalliche od altri simili attrezzi; dovrà essere eseguita con ogni scrupolo ed essere accuratamente controllata per accertare che la pulizia sia completa e che risultino asportate la ruggine, la calamina in fase di distacco, i residui vari ed in genere ogni corpo estraneo. Particolare attenzione dovrà essere posta in corrispondenza delle giunzioni, delle chiodature, degli angoli e delle cavità.

6.1.8.6.2.2 Spazzolatura meccanica

La spazzolatura meccanica dovrà essere effettuata mediante macchine ad alta velocità, munite di spazzole metalliche con filo di acciaio da 0,5 mm.
Il sopporto dovrà presentarsi pulito, privo di scaglie di calamina in fase di distacco, di ruggine e di ogni altro corpo estraneo.

6.1.8.6.2.3 Smerigliatura meccanica

La smerigliatura meccanica dovrà essere effettuata mediante macchine ad alta velocità dotate di mole abrasive di grana fina, e successiva passata con spazzola rotante di acciaio.
L'operazione dovrà essere eseguita con ogni scrupolo, così da non solcare il sopporto, e dovrà essere protratta fino a togliere le scaglie di calamina in fase di distacco, la ruggine ed ogni altro corpo estraneo, così che il metallo si presenti completamente ed uniformemente lucido. Ultimato il trattamento di smerigliatura meccanica dovrà essere applicata, al massimo entro 24 ore, la prima mano di antiruggine al cromato di zinco o al cromato di piombo. Qualora nel suddetto intervallo di 24 ore, per particolari condizioni ambientali, si determinassero sulla superficie smerigliata lievi strati di ossido, questo dovrà essere eliminato, prima del trattamento antiruggine.

6.1.8.6.2.4 Sabbiatura

La sabbiatura dovrà essere effettuata mediante un getto sulla superficie metallica di aria con sabbia silicea (non marina) o quarzifera, o con graniglia metallica, alla pressione di 5-8 atmosfere. Le sabbie o le graniglie dovranno avere granulometria tale che la profondità di attacco risulti di circa 10 micron per la sabbia e 25 micron per le graniglie metalliche.
Prima dell'inizio dei trattamenti protettivi i manufatti dovranno essere ripuliti da eventuali residui della sabbiatura mediante spazzolatura meccanica. Le superfici così preparate dovranno presentare interamente ed uniformemente aspetto argenteo, e pertanto essere prive di scaglie di calamina, ruggine

ecc. È vietata la sabbiatura ad umido. Ultimato il trattamento di sabbiatura dovrà essere applicata immediatamente la prima mano di antiruggine al cromato di zinco o al cromato di piombo.
Qualora, per particolari condizioni ambientali, si determinassero sulla superficie lievi strati di ossido, questo dovrà essere eliminato prima del trattamento antiruggine.

6.1.8.6.2.5 Sgrassatura

La sgrassatura dovrà sempre completare ogni trattamento di preparazione e sarà eseguita mediante energico lavaggio con idonei solventi (si veda l'articolo specifico inerente i solventi).

6.1.8.6.2.6 Sverniciatura

La sverniciatura dovrà essere eseguita quando sia necessario eliminare vecchi strati di pitture, vernici o smalti applicati sopra un sopporto che non sia stato inizialmente preparato in modo idoneo; altrimenti si dovrà procedere ad una nuova preparazione. Per la sverniciatura dovranno essere impiegati idonei preparati (esenti da acidi, alcali, acqua) che, ammorbidendo la pellicola, ne consentano la facile asportazione a grandi lembi e strisce. Gli angoli, gli spigoli, gli incavi ecc. dovranno essere raschiati e ripuliti con la massima cura. La superficie sverniciata dovrà essere ripulita da ogni residuo mediante spazzole metalliche e quindi lavata con idonei solventi.

6.1.8.6.3 Protezione mediante verniciatura a smalto

6.1.8.6.3.1 Manufatti siderurgici non zincati

I manufatti metallici siderurgici non zincati dovranno essere sottoposti al seguente trattamento:

a) preparazione delle superfici mediante sabbiatura. Solo in casi eccezionali, e dietro specifica autorizzazione della D. L., la sabbiatura potrà essere sostituita con la smerigliatura meccanica o la spazzolatura meccanica. La pulizia manuale potrà essere autorizzata per iscritto dal Direttore dei Lavori solo per preparazione di particolari manufatti e che interessino superfici limitate;

b) spolveratura con spazzole di saggina;

c) sgrassatura come specificato all'articolo 5.1.8.6.2 "preparazione delle superfici";

d) prima mano di antiruggine al cromato di zinco o al cromato di piombo;

e) seconda mano della stessa antiruggine da applicare non prima di 24 ore dalla mano precedente. La seconda mano dovrà avere una tonalità di colore diversa dalla precedente;

f) due mani di smalto sintetico da applicare non prima di 24 ore dalla seconda mano di antiruggine. Qualora il colore prescelto sia di tonalità scura, la prima mano dovrà essere di colore visibilmente più chiaro, mentre se il colore finale dovrà essere chiaro la prima mano dovrà essere di tonalità visibilmente più scura. Tra la prima e la seconda mano dovrà trascorrere, un intervallo di almeno 24 ore.

6.1.8.6.3.2 Manufatti siderurgici zincati

I manufatti siderurgici zincati dovranno essere sottoposti al seguente trattamento:

– spolveratura con spazzole di saggina;

– sgrassatura come specificato all'articolo 5.1.8.6.2 "preparazione delle superfici";

– protezione del sopporto nei punti in cui la zincatura si presenti deteriorata mediante pulizia delle eventuali ossidazioni o di altri guasti, e applicazione di due mani, intervallate di almeno 24 ore una dall'altra, di pittura anticorrosiva al cromato di zinco;

– mano di pittura anticorrosiva al cromato di zinco;

– due mani di smalto sintetico così come prescritto alla lettera f) dell'articolo 5.1.8.6.3.1 "manufatti siderurgici non zincati", da applicare non prima di 36 ore dall'esecuzione della mano di pittura anticorrosiva al cromato di zinco.

6.1.8.6.4 Verniciatura con pitture oleosintetiche

Per la verniciatura di manufatti metallici siderurgici, non zincati o zincati, con pitture oleosintetiche, nei casi specificatamente previsti, si dovrà procedere così come precisato rispettivamente ai precedenti articoli 5.1.8.6.3.1 e 5.1.8.6.3.2., ad eccezione delle due mani di smalto che saranno sostituite con due mani di pittura oleosintetica.

6.1.9 *DEUMIDIFICAZIONE*

6.1.9.1 Premessa metodologica

L'acqua all'interno delle strutture murarie assume i caratteri di una patologia nociva quando la sua presenza non è più legata a residui di lavorazione o di cristallizzazione ma il rapporto tra il suo volume e quello dei capillari presenti nel materiale è tale per cui iniziano ad innescarsi vari fattori degenerativi di natura: fisica (cicli di gelo-disgelo), chimico fisica (cristallizzazione dei sali) e biologica (patine biologiche, vegetazione infestante, muschi, licheni ecc.). La presenza dell'acqua all'interno delle murature può avere diverse provenienze, tra le quali: direttamente dal terreno (umidità ascendente), per infiltrazione di piogge battenti, guasti idrici ecc. Le risoluzione attuabili con il fine di ovviare a questo problema hanno lo scopo di allontanare o, quantomeno, ridurre l'azione disgregante dell'acqua per mezzo della messa in opera o del ripristino di elementi in grado di evitare l'impregnazione della muratura. La scelta della risoluzione più adeguata al caso specifico deve essere fatta dopo aver acquisito delle conoscenze dettagliate sull'ambiente e sul manufatto oggetto d'intervento; per questo occorre verificare sia la natura morfologica del terreno, l'altezza della falda freatica, l'eventuale presenza di acque sotterranee sia il reale stato conservativo del manufatto controllando gli impianti di adduzione e di scarico delle acque per uso domestico, gli impianti di riscaldamento e di ventilazione, i sistemi di raccolta e smaltimento delle acque meteoriche (canali, pozzetti e pluviali) in modo da poter capire se le cause che hanno provocato il fenomeno sono riconducibili a problemi legati alla mancata manutenzione della struttura oppure sono indirettamente connessi a questa dalla situazione al contorno.
Le cause dirette sono facilmente risolvibili poiché è sufficiente riparare il danno che ha generato la perdita sostituendo o aggiustando le strutture malmesse, mentre, per quando concerne le cause indirette non sempre è possibile eliminarne per cui, la procedura deve essere relazionata all'insistenza del fenomeno. Le tecniche meno invasive, che non alterano la configurazione strutturale del manufatto, prevedono la messa in opera di risoluzioni (vespai, drenaggi, intercapedini, contropareti, intonaci macroporosi, elettrosmosi attiva blanda ecc.) che ostacolano l'accesso dell'acqua e allo stesso tempo consentono la traspirabilità della muratura; nei casi in cui queste risoluzioni risultano inefficaci è possibile operare interventi direttamente sulla struttura del manufatto come ad esempio: taglio della muratura, sifoni, barriere chimiche ecc. è opportuno tenere sempre presente, indipendentemente dalla risoluzione adottata, che difficilmente un trattamento può ritenersi completamente risolutivo e che ogni procedura ha i suoi limiti e le relative controindicazioni per cui può risultare conveniente ricorrere a sistemi integrati di più tecniche in modo da poter attuare una compensazione reciproca capace di annullare, in parte, le diverse limitazioni insite in ogni intervento. I fenomeni relativi all'umidità risultano, spesse volte, difficili da eliminare per questo lo scopo che deve prefiggersi l'intervento è quello di attenuarli in modo da renderli meno nocivi per la struttura. Il tecnico deve disporre di un ampio ventaglio di risoluzioni e un'analisi dettagliata dello stato di fatto, al fine di poter pianificare un progetto globale di controllo dell'umidità su tutto il manufatto strettamente relazionato alle specifiche esigenze evitando così, come contrariamente avviene nella pratica, sia lo scaglionarsi nel tempo di una serie illimitata di operazioni circoscritte poco risolutive sia l'estensione, arbitraria, di una medesima risoluzione a tutto il fabbricato.

6.1.9.2 OPERAZIONI DI DEUMIDIFICAZIONE DI APPARECCHI MURARI

6.1.9.3 Generalità

I lavori di deumidificazione delle murature, qualsiasi sia il sistema di risanamento adottato (drenaggi, vespai, intonaci macroporosi, iniezioni con miscele idrofobizzanti ecc.) necessiteranno di analisi preventive, al fine di stabilire la natura del degrado e, di conseguenza, stabilire la metodologia da adottare più appropriata per risolvere lo specifico problema.

6.1.9.4 Drenaggi, intercapedini, vespai

Le procedure d'intervento si riferiscono a varie tecnologie atte a fronteggiare la presenza dell'umidità; le operazioni si relazionano principalmente a fondazioni o muri controterra poiché elementi che possono facilmente impregnarsi d'acqua, in fase liquida, proveniente direttamente dal sottosuolo, per capillarità. L'assorbimento si potrà verificare al piede delle fondazioni, sulle pareti laterali e sulle pavimentazioni a diretto contatto con il terreno (mancanza del primo solaio a terra).
Tutte queste procedure implicheranno demolizioni e scavi che potrebbero risultare dannosi per l'equilibrio statico del manufatto; per questo, prima di procedere dovranno essere attuate appropriate indagini preliminari allo scopo di definire un preciso quadro diagnostico sia sul terreno sia sulla muratura al fine di conoscere la reale configurazione e natura geologica del suolo, nonché il reale stato conservativo delle murature interrate. L'eliminazione di una consistente parte di terreno con funzione di contenimento per la parte di muro fondale, potrebbe innescare cedimenti e provocare quadri fessurativi. Nella probabilità che ciò possa verificarsi sarà basilare intervenire preventivamente con il consolidamento delle strutture e, in seguito, con lo scavo della trincea. Maggiori specifiche sulle modalità di scavo potranno essere attinte dagli articoli specifici sugli scavi (scavi in genere, scavi di sbancamento, scavi in trincea ecc.).

6.1.9.4.1 Drenaggi, pozzi assorbenti

L'intervento, da effettuarsi all'esterno del manufatto, ha lo scopo di evitare il contatto diretto tra la muratura ed il terreno umido; la tecnica è in grado di convogliare lontano dalla muratura le acque di scorrimento e quelle derivanti dalla falda freatica. Questo tipo di dispositivo potrà essere localizzato, sia in aderenza agli apparecchi murari, (questi si riveleranno utili ad intercettare le acque in pendii vicini al manufatto) sia distaccato; nel primo caso si renderà necessario posizionare, a contatto con il muro, una barriera impermeabile costituita da membrane bitume polimero elastomeriche, o realizzata mediante vernici impermeabilizzanti (minimo 2 mani a distanza di 24–48 ore per uno spessore finale di circa 2-3 mm ed un consumo di almeno 2-2,5 Kg/m²).
Previa la rimozione, o la demolizione dell'eventuale marciapiede perimetrale, dovrà essere realizzato uno scavo (eseguito a mano o con l'ausilio di piccoli escavatori a cucchiaio) per piccoli cantieri successivi, al fine di creare una trincea di profondità e larghezza dettate dalle disposizioni di progetto; in assenza di queste si procederà fino all'estradosso della fondazione o, quantomeno, ad una quota inferiore a quella dei pavimenti interni (larghezza minima 40-50 cm, altezza circa 70-80 cm) eseguendo gli eventuali, quanto opportuni, sbatacchiamenti in presenza di terreno incoerente o con terreno che non offra assolute garanzie di sicurezza. Successivamente, previa accurata ripulitura della parete controterra (con tecnica indicata da disposizioni di progetto, ad es. acqua deionizzata ed energica spazzolatura con l'ausilio di spazzole di saggina) messa al vivo, al fine di rimuovere ogni traccia di terreno ed eventuali residui umiferi, si procederà alla stuccatura dei giunti con malta di calce idraulica ed all'eventuale messa in opera di un nuovo intonaco (spessore consigliato 20 mm) con malta sempre a base di calce idraulica naturale NHL 3,5 caricata con coccio pesto (per es. 1 parte di calce, 2 parti di sabbia fine, 1 di coccio pesto). In alternativa, in presenza di apparecchio "faccia a vista", potrà essere sufficiente stillare i giunti di malta con apposita malta di calce idraulica caricata con coccio pesto ovvero pozzolana (rapporto legante-inerte 1:2). Tirato e consolidato l'intonaco si applicherà la guaina isolante bituminosa che potrà essere a teli saldati a caldo (caratteristiche medie: spessore 4 mm, armata con tessuto non tessuto di poliestere imputrescendibile, flessibilità a freddo di -20 °C, resistenza a trazione long. 970 N/cm² e trasv. 700 N/cm², allungamento a rottura long. 50 % e trasv. 50 %, resistenza alte temperature >150°C) o liquida data a pennello od a rullo (prodotto a consistenza liquida a base di bitumi con elastomeri e filler in dispersione acquosa, allungamento a rottura ca. 1000%, resistenza alte temperature >150°C, flessibilità a freddo –10°C, resistenza a trazione long. 16 N/cm² e trasv. 20 N/cm², tempo di essiccazione superficiale ca. 1 h); per l'applicazione su superfici cementizie sarà opportuno prevedere la stesura preventiva di apposito primer.
Al fine di evitare che il riempimento danneggi lo strato isolante potrà essere utile posizionare delle idonee membrane bugnate in polietilene ad alta densità HDPE (spessore ca. 6-10 mm, volume d'aria tra le bugne ca. 5,3-5,5 l/m³, resistenza alla pressione > 200 kN/m², stabilità termica da –30°C a +80°C, resistente agli agenti chimici, agli urti, alle radici, non degradabile). Queste membrane, applicate con le bugne rivolte verso la parete (avendo cura di avere una sormonta longitudinale di almeno 10-20 cm) mediante tasselli ad espansione o chiodi in acciaio inox muniti di appositi bottoni con maglia 100x100 cm avranno, allo stesso tempo, la funzione di agevolare la circolazione dell'aria e di proteggere la barriera isolante. Nel caso in cui si dovessero montare membrane bugnate munite di strato di

geotessuto non tessuto drenante in polipropilene a filo continuo si dovrà invertire la posa in opera ovverosia, il lato bugnato dovrà essere rivolto verso il terreno così da permettere al geotessuto un costante filtraggio delle particelle del terreno impedendo l'intasamento dei canali. In alternativa alla membrana bugnata si potranno realizzare dei pannelli in laterizio pieno posti in opera a coltello ed allettati con malta di calce idraulica.
Il drenaggio vero e proprio sarà costituito dal riempimento a secco della trincea, precedentemente scavata, con ciottoli, scheggioni (costituiti da materiali poco porosi ed assorbenti come pietre laviche) disposti a mano su terreno ben costipato mediante spianatura, bagnatura e battitura, al fine di evitare cedimenti, o su piano costituito in magrone di cls; in ogni caso il piano dovrà essere tirato in modo da avere una pendenza intorno ai 2-4% così da favorire il deflusso delle acque. Il drenaggio sarà integrato con un tubo drenante (ø 200-400 mm) in materiale cementizio forato avente la corona superiore molto permeabile e la parte inferiore compatta ed impermeabile, posto sul fondo della fossa con la funzione di raccolta ed allontanamento delle acque nelle condotte principali di fognatura bianca, od in zona idonea al non ritorno dell'acqua reflua dal drenaggio. Il materiale di riempimento sopra il primo strato di ciottoli e scheggioni di grosse dimensioni (100-150 mm) dovrà essere di granulometria diversificata, sempre più fine a mano a mano che ci si avvicina alla superficie; una granolumetria di riferimento potrà essere composta da ciottoli di 30-60 mm, ghiaia di 5-10 mm, rifiorimento in sabbia 1,5-3 mm. Tra i vari strati di granulometria diversa, se il progetto lo prevede, potrà essere inserito un foglio di tessuto non tessuto.
Al fine di impedire infiltrazioni d'acqua piovana si renderà necessario creare o ripristinare un marciapiede lungo tutto il perimetro dell'edificio di larghezza maggiore a quella della trincea drenante e d'inclinazione tale da allontanare l'acqua dalla parete. In tal modo l'assorbimento d'umidità sarà ridotto al solo piano di appoggio della fondazione.
Avvertenze: l'intervento, se correttamente eseguito ed affiancato all'interno dell'edificio dalla messa in opera di intercapedini o vespai areati, potrà risultare efficace e risolutivo nei casi in cui la risalita capillare dell'umidità non superi i 40-50 cm. In presenza di murature soggette ad elevata umidità di risalita sarà necessario evitare questo tipo di procedura ed orientarsi verso sistemi combinati più efficaci. Nel caso in cui lo scavo dovrà essere abbassato al di sotto della quota di fondazione, sarà opportuno (ai fini della sicurezza statica) posizionare la trincea drenante ad almeno due metri dalla stessa per evitarne il possibile scalzamento.

6.1.9.4.2 Pozzi assorbenti

In presenza di una successione di terreni che, dalla superficie verso il basso, si presentano con strati saturi di acqua (livello fondazioni) e, poi, a profondità maggiori con strati di suolo assorbente (per es. un banco di ghiaia sciolta anche mista a sabbia, argille molli ecc.) può rivelarsi conveniente procedere al risanamento dei locali interrati ricorrendo alla creazione di pozzi assorbenti. Questi pozzi potranno essere realizzati, secondo le disposizioni di progetto, o in pietrame o in mattoni pieni messi in opera in modo da lasciare aperti numerosi vuoti fra l'interno del pozzo ed il terreno limitrofo. Normalmente il pozzo sarà affondato per circa 30-40 cm all'interno dello strato assorbente e terminerà in superficie con un chiusino in cemento, asportabile per le periodiche ispezioni sulla condizione del pozzo.
Tali pozzi lasciano filtrare al loro interno l'acqua proveniente dal suolo saturo, convogliandola verso il sottostante banco assorbente. Con questo tipo di drenaggio si otterrà un abbassamento del livello della falda acquifera ed un rapido prosciugamento delle acque piovane che, per gravità, penetrano nel terreno.
Avvertenze: questa procedura determina un calo della falda acquifera superficiale, pertanto potrà essere messa in opera solo se il progetto avrà considerato i possibili fenomeni di tipo statico (assestamenti, avvallamenti ecc.) che potrebbero verificarsi nelle strutture del manufatto ed abbia previsto o adottato adeguate misure di salvaguardia; sarà, pertanto consigliabile, prima di procedere all'installazione del pozzo, consolidare la struttura muraria.

6.1.9.4.3 Intercapedini, scannafossi

L'intervento prevede la formazione di un'intercapedine ventilata perimetrale (circa 40-80 cm di larghezza per una profondità di almeno una volta e mezzo l'altezza dell'umidità di risalita; ad es. per umidità fino ad 1 m scannafosso profondo 1,5 m) con la funzione di realizzare il completo distacco tra il terreno umido e la faccia verticale della muratura interrata; così facendo si favorirà l'aerazione delle murature del manufatto e di, eventuali, locali seminterrati.

Con la messa in opera di questo tipo di dispositivo la muratura potrà assorbire acqua soltanto dalla base e non più lateralmente, scaricandola nell'intercapedine sotto forma di vapore condotto, poi, verso l'esterno attraverso canali di ventilazione, griglie, aperture dirette ecc.
Previe operazioni di scavo, simili a quelle eseguite per il drenaggio, si procederà alla realizzazione, ad una distanza dettata dalle disposizioni di progetto (minimo 12 cm), di una controparete in mattoni pieni, in calcestruzzo armato o in elementi prefabbricati in c.a. (mezzi tubi ø 400 mm o elementi a "C" 400x400 mm) a seconda delle modalità descritte negli elaborati di progetto. L'intercapedine, indipendentemente dal materiale impiegato per costruirla, andrà realizzata in maniera indipendente rispetto alla struttura muraria dell'edificio interessata dall'intervento. Si eseguirà, pertanto, una struttura portante, parallela al perimetro delle murature, alla quale si appoggerà il sistema di chiusura che potrà essere realizzato con griglie metalliche, in tavelloni e massetto armato, in piastre in c.a. prefabbricate ecc. (in caso di intercapedine chiusa si dovranno necessariamente prevedere delle griglie di aerazione intervallate ogni 4-5 parti chiuse, da dimensionarsi rispetto alla grandezza del manufatto).
L'interno dello scannafosso andrà completamente impermeabilizzato tramite applicazione di guaina bituminosa liquida stesa a pennello od a rullo (prodotto a consistenza liquida a base di bitumi con elastomeri e filler in dispersione acquosa, allungamento a rottura ca. 1000%, resistenza alte temperature >150°C, flessibilità a freddo –10°C, resistenza a trazione long. 16 N/cm² e trasv. 20 N/cm²); nel caso di parete controterra "faccia a vista" potrà essere sufficiente stillare i giunti di malta con apposita malta di calce idraulica naturale NHL 3,5 caricata con coccio pesto, ovvero pozzolana (rapporto legante-inerte 1:2). L'intercapedine dovrà, inoltre, essere ispezionabile mediante la creazione d'idonei pozzetti rimovibili e presentare il fondo conformato in modo da raccogliere l'acqua e farla defluire (pendenza 2-4%) verso idonei pozzetti di raccolta collegati al sistema fognario. Tramite fori passanti nelle murature perimetrali (ø 10-20 mm), eseguiti con apposite carotatrici, le intercapedini potranno essere collegate con eventuali vespai aerati presenti all'interno della costruzione.
I vantaggi di un sistema di questo tipo risiedono nel miglioramento delle condizioni termo-igrometriche dei locali interrati confinanti con lo scannafosso; la possibilità di effettuare aperture di finestre a bocca di lupo migliorando, così, le condizioni di aerazione e, quindi, di abitabilità; inoltre, il vuoto crea un barriera alle vibrazioni meccaniche provenienti dalle strade e dai terreni limitrofi.

6.1.9.4.4 Controparete interna

Questa procedura risulta particolarmente adatta nei casi in cui è difficile, se non addirittura impossibile (sia per problemi economici sia strutturali), operare all'esterno. L'intervento si pone l'obiettivo di ottenere un'adeguata aerazione dei locali interrati e, allo stesso tempo, sfruttando i moti convettivi che si originano nell'intercapedine, ridurre per evaporazione, l'umidità relativa con un conseguente miglioramento delle condizioni di salubrità e di benessere dei locali interni. In linea generale una controparte dovrà:

- non presentare contatti con la parete umida (per essere efficace, anche contro l'umidità di condensazione, la camera d'aria dovrà essere di circa 6-7 cm);
- non avere alcuna comunicazione tra l'aria umida dell'intercapedine ed il locale da risanare;
- impostarsi su uno strato di materiale impermeabile (guaina bituminosa posizionata sul massetto);
- avere un ricambio dell'aria umida verso l'esterno od in modo naturale o tramite elettroaspiratore (solo in caso di umidità ascendente dal terreno);
- nel caso di umidità da condensazione dovrà possedere una chiusura ermetica anche verso l'esterno.

La procedura prevede, previa l'eventuale eliminazione dell'intonaco o di altro tipo di rivestimento sul lato interno della parete e successiva pulitura con acqua deionizzata e spazzolatura, la messa in opera di una controparete leggera e sottile costituita, seguendo le modalità indicate negli elaborati di progetto, da mattoni forati posti in piano o di coltello, ovvero da tavelline o lastre di calcestruzzo cellulare preverniciate con un impermeabilizzante sul lato interno ed unite con malte idrofughe. Per migliorare la resistenza termica della controparte dovrà essere posizionato un sottilissimo foglio d'alluminio che potrà rivestire indifferentemente, previa intonacatura rustica, l'una o l'altra faccia.
La soluzione di ventilazione più comune sarà data da una doppia fila di canali di aerazione (ø 20-40 mm) capaci di assicurare il collegamento dell'interno dell'intercapedine con l'esterno realizzate ogni 100-150 cm in corrispondenza della quota del pavimento e del soffitto (circa a 15 cm). In presenza di umidità ascendente, e se il progetto prevede una ventilazione forzata, si potrà, in alternativa, disporre le bocche d'aerazione in alto verso l'interno e, quelle in basso, verso l'esterno.

Nel caso di intercapedine ventilata si otterrà, generalmente, un minore isolamento termico in quanto, l'aria esterna che entra a contatto con quella dell'intercapedine, scambia direttamente il calore con quest'ultima; sarà, tuttavia, assicurato lo smaltimento del vapore acqueo che si creerà nei locali ed all'interno dell'intercapedine per evaporazione dell'acqua eventualmente filtrata dalla parete esterna.
Particolari precauzioni dovranno essere adottate per la realizzazione dei fori di ventilazione i quali, al fine di evitare l'entrata di acqua esterna all'interno dell'intercapedine, dovranno essere eseguiti con pendenza verso l'esterno ed essere protetti da un cappelletto (in metallo, pietra o laterizio) ad uso di gocciolatoio che impedisca l'ingresso della pioggia e del vento diretto.

6.1.9.4.5 Vespai orizzontali

L'intervento si rivolge a quei locali interrati o seminterrati che hanno il pavimento a diretto contatto con il terreno umido, che presentano, sia problemi di umidità legati alla condensa, sia dipendenti dalle condizioni termoigrometriche.
La procedura si pone come obiettivo quello di isolare il pavimento dalle masse umide del terreno attraverso la formazione di un vespaio orizzontale eventualmente collegato, tramite apposite bocchette, con intercapedine d'aerazione esterna. La suddetta predisposizione di bocchette di ventilazione, potrà essere omessa, sia nei casi in cui il progetto preveda la messa in opera di un massetto di cls, con spessore minimo 10 cm, sul quale stendere una membrana impermeabile a base bituminosa, sia nel caso in cui il riempimento sia costituito da materiale asciutto e termoisolante.
I vespai, dove possibile, dovranno sempre avere sviluppo nord-sud, in modo da garantire un minimo di movimentazione d'aria ed un'altezza minima pari a circa 30-40 cm, ottenibile attraverso uno scavo di sbancamento, eseguito a mano o con l'ausilio di piccoli strumenti meccanici, o diminuendo l'altezza del locale (maggiori specifiche sulle modalità di scavo potranno essere attinte dagli articoli specifici sugli scavi).
I vespai fondamentalmente sono di due tipi:

– a camere d'aria;
– a riempimento.

6.1.9.4.5.1 Vespai a camera d'aria

La procedura prevede l'eliminazione del contatto diretto tra pavimento e terreno attraverso la creazione di un vano vuoto, asciutto e termicamente coibente messo in opera al disotto della quota del primo solaio, con la funzione di fermare l'acqua ascendente dispersa nel terreno e di agevolare la riduzione della condensa atmosferica. Nei locali con almeno una parete che confina con l'esterno, il vespaio potrà essere collegato al di fuori mediante bocchette d'aerazione mentre, nei locali interni, il riciclo d'aria potrà mancare o, altrimenti, essere realizzato sfruttando un camino di tiraggio, cioè una condotta d'aerazione verticale che arrivi fino al tetto; il tiraggio di questi camini andrà calcolato in rapporto al carico disponibile ed alla portata.

6.1.9.4.5.2 Gattaiolato

Questo tipo d'intervento può essere messo in opera nei casi in cui si ha la possibilità sia di rimuovere la pavimentazione esistente (per maggiori dettagli su questa procedura si veda quanto prescritto all'articolo specifico), sia di eseguire uno scavo di circa 80-100 cm di profondità. Una volta eseguito lo scavo il piano dovrà essere regolarizzato mediante un magrone (dosato 1,5-2 q/m³) di calce idraulica naturale NHL 5 di circa 8-10 cm eventualmente armato con rete elettrosaldata ø 6 mm maglia 200x200 mm; lo spessore del piano di posa sarà dimensionato in funzione del carico operato dagli strati superiori. Sopra il piano potrà essere collocata una guaina isolante bituminosa che avrà un risvolto verticale sulle pareti perimetrali per tutta l'altezza del vespaio più una decina di centimetri sopra il pavimento o, in alternativa, (se il progetto non prevede il ripristino dell'intonaco) si potrà fermare a filo pavimento. Il gattaiolato vero e proprio sarà costituito da muretti di sostegno (ovvero dei pilastrini minimo a due teste) in mattoni pieni ad una testa intervallati da 80-100 cm e di altezza variabile, secondo le prescrizioni di progetto, da un minimo di 30 cm ad un massimo di 80 cm; questi muretti dovranno essere muniti di fori di ventilazione (ad intervalli di circa 50 cm) ricavati lasciando spazi tra i corsi di mattoni. Sopra ai muretti si potranno posizionare tavelloni in laterizio (dim. Medie 100x25x8 cm), lastre di cls leggero (dim. medie 100x50x6 cm) od altro materiale idoneo a creare un piano di sottofondo. Al di sopra di questo piano verrà gettata la soletta in calcestruzzo alleggerito con argilla espansa (spessore minimo di 10-12 cm) armata con rete elettrosaldata di acciaio Fe B 38 K adeguatamente dimensionata (ad es.

tondi ø 6 mm e maglia 100x100 mm) o rete in polipropilene (PP) bi-orientata prodotta per estrusione (maglia 42x30 mm).
L'impasto di calcestruzzo da utilizzare dovrà avere i requisisti richiesti dagli elaborati di progetto con una resistenza minima di 250 Kg/cm². Sulla soletta prima dell'esecuzione del sottofondo per il pavimento, potrà, se previsto dagli elaborati di progetto, essere posizionato, previa stesura di foglio separatore (in carta lana o carta Kraft), uno strato di materiale termocoibente (caratteristiche medie di pannelli termocoibenti in polistirene espanso sintetizzato a celle chiuse: spessore minimo 30-35 mm, densità 30-35 Kg/m³, reazione al fuoco classe 1, conducibilità termica 0,025-0,028 Kcal/mh°C, resistenza a compressione 2,45-3,0 Kg/cm², esente da assorbimento d'acqua per capillarità).
In alternativa, per creare un gattaiolato di modesto spessore, (altezza scavo 40-45 cm per una intercapedine di circa 12-15 cm) si potranno montare, a guisa dei muretti di sostegno, dei filari costituiti da laterizi pieni o forati posti di coltello con interasse variabile in funzione della successiva collocazione di un piano ottenibile con tavelloni o anche semplicemente con altri mattoni (in questo caso l'interasse sarà di 25 cm). I filari dovranno consentire il flusso d'aria tra i vari comparti collegati alle condotte d'aerazione. La stillatura dei giunti dovrà essere eseguita con malta di calce idraulica naturale.
Se previste dalle disposizioni di progetto potranno essere aperti, mediante carotaggi sui muri d'ambito, dei canali d'areazione (minimo ø 120 mm interasse 4-5 m) in modo da creare correnti d'aria (l'orientamento consigliato sarà: a nord la presa d'aria e a sud l'emissione della stessa); ogni camera d'aria dovrà possedere almeno due aperture munite esternamente di griglie metalliche, così da consentire l'omogenea ventilazione di tutte le parti del solaio; nessuna apertura dovrà consentire il riflusso di aria verso l'ambiente interno; il sistema di canalizzazione dovrà permettere la naturale ventilazione aspirando e riversando aria in direzione di sbocchi aperti verso l'esterno.

6.1.9.4.5.3 Vespai con casseri prefabbricati a perdere

L'intervento può essere considerato la variante moderna del gattaiolato; il supporto della pavimentazione verrà gettato direttamente su casseri a perdere prefabbricati in polipropilene riciclato di varie dimensioni (minimo 50x50 cm massimo 75x100 cm) ed altezze (minimo 10 cm massimo 70 cm) dalla forma ad igloo quadrilateri svuotati ai fianchi al fine di consentire la circolazione d'aria nelle quattro direzioni. Questa tecnologia offre la possibilità di posizionare in ogni direzione tubazioni, condutture e cavi.
I moduli, dotati di nervature per potenziare le caratteristiche meccaniche e il sistema d'incastro rapido senza necessità di fissaggio, verranno accostati per ricavare l'intercapedine ed, al tempo stesso, il piano per il getto della soletta (che dovrà essere minimo di 4-5 cm ed armata con rete elettrosaldata di acciaio Fe B 38 K ø 6 mm e maglia 200x200 o rete in PP bi-orientata a maglia 42x30 mm, da posizionare direttamente sopra il cassero). Si procederà con la messa in opera dei pannelli termoisolanti e del pavimento con il relativo sottofondo. I moduli poggeranno su sottofondo di livellamento realizzato in ghiaia e magrone (dosato 2 q/m³) di calce idraulica naturale NHL 5 di almeno 10 cm armato con rete elettrosaldata ø 6 mm maglia 200x200 mm. Attraverso perforazioni sulle pareti perimetrali si potranno aprire bocchette d'aerazione (si veda le considerazioni fatte per il gattaiolato).

6.1.9.4.5.4 Vespai a riempimento

Questo tipo di intervento è adottato quando, pur avendo la possibilità di rimuovere la pavimentazione esistente, non risulta possibile effettuare lo scavo necessario per la realizzazione del vespaio aerato; in ogni caso il piano di posa dovrà essere preparato tramite la realizzazione di uno strato di magrone (dosato 1,5 q/m²) di calce idraulica dello spessore minimo di 8-10 cm o, in alternativa, mediante semplice livellamento e battitura del terreno.
Il vespaio sarà ottenuto dall'accostamento di elementi lapidei asciutti, poco porosi, ottenuti da frantumazione di rocce dure, preferibilmente silicee, con struttura compatta; dovranno essere banditi materiali porosi ed assorbenti (tipo calcarei teneri, tufi, arenarie ecc.) e ghiaie di granulometria fine. La disposizione delle pietre (per una altezza di circa 25-30 cm) non dovrà seguire il criterio della massicciata ma, al contrario, gli elementi dovranno essere posizionati in modo accurato collocando gli elementi con dimensioni decrescenti dal basso verso l'alto e facendo sì che si formino delle continuità di spazi tra di essi, spazi che, collegandosi con idonei cunicoli d'aerazione messi in opera rudimentalmente con gli stessi elementi lapidei, nel senso della circolazione determinata dalle bocchette sulle pareti esterne, consentiranno all'aria una libera circolazione.
Al di sopra delle pietre sarà sistemato uno strato di ghiaione o colaticcio di fiume (rifiorimento) di conveniente granulometria (sino ad arrivare al piano prescritto di norma 6-8 cm) al fine, sia di creare una sorta di piano al massetto della pavimentazione, sia di impedire che questo penetrando nel vespaio,

occulti gli spazi vuoti predisposti. Il massetto sarà composto esclusivamente di calce idraulica caricata con granulato d'argilla espansa (per uno spessore minimo di 10-12 cm) eventualmente armata con rete elettrosaldata d'acciaio Fe B 38 K adeguatamente dimensionata (per es. tondi ø 6 mm e maglia 200x200 mm). L'intervento terminerà con la messa in opera d'idonea membrana bituminosa (spessore 10 mm) e del successivo pavimento con relativo sottofondo. Sarà sempre opportuno far salire, verticalmente, la guaina per almeno 20-30 cm sulle pareti d'ambito; nel caso in cui gli elaborati di progetto non dovessero prevedere il rifacimento dell'intonaco o in presenza di apparecchio "faccia a vista", la guaina potrà essere tagliata subito al di sotto della quota del pavimento.

6.1.9.4.6 Applicazione di intonaco macroporoso

La procedura descrive una metodologia volta al prosciugamento di murature fuori terra, interessate da fenomeni di umidità di risalita, mediante l'applicazione di intonaci ad elevata porosità in grado di aumentare la velocità di evaporazione dell'acqua, presente all'interno della muratura, di quel tanto che basta affinché la stessa non sia in grado di umidificarsi in seguito al contatto ed al conseguente assorbimento d'acqua dal terreno umido. Questo tipo di operazione è consigliata quando risulta impossibile (per motivi tecnici e/o economici) intervenire con sbarramenti, deviazioni od altri sistemi più invasivi per cui non resta altra risoluzione che intervenire direttamente sull'apparecchio murario aiutandone la capacità di traspirazione. L'intonaco macroporoso, applicabile su tutti i tipi di muratura, potrà essere utilizzato anche su superfici di locali interni soggetti a forti concentrazioni di umidità o per ridurre i fenomeni di condensa sulle pareti degli ambienti confinanti, fermo restando un attivo ed efficiente sistema di aerazione. Questo tipo di intervento non sarà adatto in presenza di un costante contatto con acqua di falda.
L'intonaco macroporoso non sarà in grado di assicurare da solo nessun effetto di deumidificazione (ad eccezione di problematiche circoscritte a murature inferiori ai 30 cm interessate da modesti fenomeni d'umidità), ma assicurerà un buon prosciugamento dei residui d'acqua (specialmente nella stagione calda e secca) una volta limitata la fonte principale d'adescamento; inoltre, non essendo in grado di opporsi all'ingresso dell'acqua meteorica nel muro, dovrà essere trattato superficialmente con sostanze idrorepellenti ma traspiranti al vapore acqueo (ad es. pitture ai silicati), o con intonachino di finitura comunque additivato con idrorepellenti.
Questo tipo di intonaco sarà, di norma, ottenuto miscelando malte di base (ad es. calce idraulica naturale ed inerti leggeri selezionati o coccio pesto in rapporto 1:3) con agenti porogeni (additivi in grado di creare vuoti all'interno della massa legante come ad es. silicati idrati di alluminio espanso, perossido di calcio, agente tensioattivi ecc.) o sostanze di per sé porose (perlite, polistirolo ecc.). L'intonaco così ottenuto sarà ricco di macropori (>35-40% del volume) intercomunicanti tra loro con la funzione, sia di aumentare la superficie di evaporazione sia di immagazzinare i Sali cristallizzati senza pericolo di disgregazione meccanica dell'intonaco.
La procedura operativa prevede le seguenti fasi esecutive:

6.1.9.4.6.1 Asportazione intonaco

Si procederà con l'accurata spicconatura dell'intonaco danneggiato da acqua e sali fino ad un'altezza sopra la linea evidente dell'umidità, pari come minimo, a tre volte lo spessore della muratura (sarà consigliabile, comunque, non scendere al di sotto di un metro) facendo cura sia di rimuovere tutti gli eventuali materiali non compatibili estranei alla muratura (ad es. elementi metallici, lignei ecc.), sia di raschiare i giunti fra mattone e mattone (per almeno 2-3 cm di profondità) allo scopo di assicurarsi l'asportazione di sporco, muffe ed altri elementi contaminanti presenti tra gli interstizi, il materiale di scarto dovrà essere rimosso celermente dallo zoccolo del muro in quanto inquinato di sali (per maggior specifiche sulla asportazione dell'intonaco si rimanda all'articolo specifico).

6.1.9.4.6.2 Lavaggio della superficie

La superficie, portata al vivo della muratura, dovrà essere pulita mediante un accurato lavaggio effettuato con l'ausilio di idropulitrice, o con getto di acqua deionizzata a bassa pressione, spazzolando la superficie mediante spazzole di saggina, o con altro idoneo sistema prescelto dalla D.L. In caso di consistenti concentrazioni saline sarà opportuno ripetere l'operazione più volte. Durante questa fase dovranno essere asportate le parti mobili e quelle eccessivamente degradate sostituendole con elementi nuovi e, nel caso di parti mancanti, od accentuati dislivelli, sarà opportuno procedere alla ricostruzione con cocci di mattoni e malta di calce (per maggior specifiche si rimanda all'articolo riguardante le "rincocciature").

6.1.9.4.6.3 Ristilatura dei giunti

Stuccatura dei giunti mediante malta a base di leganti idraulici ed inerti scelti e selezionati, eventualmente caricata con coccio pesto (per maggior specifiche si rimanda all'articolo riguardante le "risarciture-stilature dei giunti di malta").

6.1.9.4.6.4 Eventuale primer antisale

In presenza di umidità elevata ed in condizioni di alte efflorescenze saline, previo periodo di traspirazione diretta della muratura, sarà consigliabile applicare a pennello od a spruzzo con un ugello erogatore di circa ø 2-4 mm (ad una pressione di circa 1 atm), su superficie perfettamente punita ed asciutta un primer inibitore delle salinità e promotore della traspirazione costituito da emulsione polimerica, incolore, esente da solventi, ad alto contenuto ionico, traspirante, al fine di eliminare il problema della comparsa di efflorescenze saline senza la formazione di pellicola superficiale non traspirante. L'operazione dovrà essere eseguita su superfici non direttamente esposte ai raggi solari, alla pioggia, in presenza di vento; (temperature limite di esecuzione +5°C +35°C) dovrà essere, inoltre, eseguita dall'alto verso il basso, in più passate, bagnato su bagnato, facendo percolare per gravità, interrompendo l'applicazione solo quando la muratura sarà satura (ovverosia quando la superficie impregnata rimarrà lucida per almeno 10 secondi).
Le eventuali eccedenze di prodotto rimaste sul supporto dopo il completamento del trattamento dovranno, necessariamente, essere asportate o, se sarà possibile, fatte penetrare nella muratura con applicazioni di solo solvente diluente.
Alla fine del trattamento si provvederà a proteggere la zona d'intervento dagli agenti atmosferici fino alla completa stabilizzazione della miscela applicata (tempo variabile da 12 a 48 ore).

6.1.9.4.6.5 Strato di rinzaffo risanante

Previa bagnatura con acqua pulita della muratura (seguendo le accortezze in uso per l'applicazione di un normale intonaco) si procederà ad applicare, senza l'ausilio di guide e mediante cazzuola, lo strato di rinzaffo (dello spessore variabile di 20-30 mm) a cui sarà demandato il compito di preparare un fondo ruvido atto all'adesione per il successivo strato di intonaco macroporoso. Il rinzaffo, che dovrà essere applicato a copertura totale del supporto, sarà costituito da una malta a base di calce idraulica naturale NHL 3,5 resistente ai solfati, rafforzata e stabilizzata con coccio pesto vagliato e lavato (granulometria 3-8 mm) o, in alternativa pozzolane naturali di primissima qualità, unitamente a sabbie silicee e carbonatiche selezionate (granulometria: 2 parti 1,5/5 mm + 1 parte 0,5/1,2 mm) ed eventualmente additivata con idoneo agente porogeno/aereante così da essere caratterizzato da una porosità calibrata sottile (di norma 0,100-0,150 Kg per 100 Kg di legante) (rapporto legante–inerte 1:3). Caratteristiche medie dell'impasto: resistenza a compressione 6-8 N/mm², resistenza a flessione 2-3 N/mm², resistenza alla diffusione del vapore ca. 12-15 m, porosità >25 %.

6.1.9.4.6.6 Strato di arriccio macroporoso

Dopo almeno 24-48 ore, cioè solo quando il rinzaffo inizierà ad rapprendersi, si procederà ad applicare, previa bagnatura del supporto, il successivo strato di intonaco macroporoso /macroporosità controllata) mediante cazzuola, per uno spessore minimo di 20 mm (in due strati di 10 mm/cad) eventuali strati superiori (fino ad un massimo di 30 mm) si applicheranno in strati successivi a distanza di 24 ore uno dall'altro (caratteristiche medie dell'impasto: granulometria 0,5-2 mm, resistenza a compressione 2-4 N/mm², resistenza a flessione 1-2 N/mm², resistenza alla diffusione del vapore ca. 6-8 m, porosità > 35 %, conduttività termica 0,30-0,42 W/mK). La stesura dell'intonaco dovrà essere eseguita avendo l'accortezza di non esercitare alcuna pressione su di esso; inoltre andrà lavorato unicamente con staggia o cazzuola americana (al fine di non ostruire i vacui) evitando l'uso di frattazzo fine o lisciature a cazzuola. L'impasto dell'arriccio macroporoso sarà a base di calce idraulica naturale NHL 3,5 e grassello di calce caricate con sabbia vagliata (0,5-1,5 mm) e coccio pesto (grana 1-5 mm) o pozzolana selezionata di alta qualità con l'aggiunta di idoneo additivo pirogeno/aerante se non diversamente specificato si potrà utilizzare un impasto costituito da: 1 parte di grassello di calce, 1 parti di calce idraulica naturale, 2 parti di sabbia, 2 parti di coccio pesto, 0,04 parti di agente porogeno/aerante (di norma 0,200-0,250 Kg per 100 Kg di legante).
Passati almeno 20 giorni si potrà procedere (secondo le disposizioni di progetto), alla stesura della rasatura superficiale che potrà essere tirata a frattazzo o rasata, colorata in pasta o meno, fermo restando le condizioni tassative di un alto valore di permeabilità al vapore acqueo; infine si potrà applicare un'eventuale coloritura che non alteri le caratteristiche di traspirabilità dell'intonaco come, ad

esempio, le pitture alla calce o ai silicati (per specifiche sui trattamenti di finitura e/o protezione-coloritura si rimanda agli articoli specifici).
Avvertenze: nel caso di utilizzo di prodotti premiscelati le modalità ed i tempi di applicazione potranno variare secondo la natura del prodotto e sarà obbligo seguire accuratamente le istruzioni del produttore, sia per quanto riguarda la preparazione degli impasti sia per i vari strati da applicare; ad esempio, alcuni produttori omettono il primer antisale in quanto già compreso nella malta da rinzaffo, oppure, altri, non prevedono il rinzaffo con copertura totale ma solo uno strato al 60% sopra il quale applicare un primo strato antisale macroporoso (spessore 15 mm) ed uno di risanamento sempre macroporoso (spessore minimo 20 mm).
Nel caso di spessori di malta maggiori di 30-40 mm potrà essere consigliabile inserire una rete di supporto che aiuterà anche la non creazione di fessurazioni; preferibilmente sarà montata una rete in polipropilene (PP) bi-orientata a maglia quadrangolare (ad es. 30x45 mm) caratterizzata da totale inerzia chimica, elevate doti di deformabilità (≥ 13%) e leggerezza (peso unitario 140 g/m²), si ricorda che pannelli di rete adiacenti dovranno essere posati in modo da garantire almeno una sovrapposizione di due maglie.
Nel caso sia prevista l'applicazione dell'intonaco macroporoso soltanto su di una porzione di parete (ad es. per 150 cm), la linea di giunzione tra i due intonaci si potrà rivelare, nel tempo, un elemento critico: le diverse composizioni degli intonaci potrebbero far nascere cretti o piccole fessurazioni che demarcherebbero il nuovo intervento, si potrà cercare di ovviare a questo inconveniente mettendo sia in opera intonaci il più simile possibile (sia come leganti, sia come inerti) a quelli preesistenti sia posizionando, lungo la linea di giunzione (per un altezza di circa 30-40 cm) una rete antifessurazione in polipropilene a maglia quadrangolare (ad es. 13x16 mm), le bande di rete potranno essere semplicemente appoggiate sulla malta ancora fresca procedendo dall'alto verso il basso, ed in seguito annegati con l'aiuto di un frattazzo o di una spatola, sarà, oltremodo, consigliabile sovrapporre eventuali teli adiacenti per un minimo di 10 cm.

6.1.9.4.7 Formazione di barriera chimica idrofobizzante

L'intervento si pone l'obiettivo di interrompere la risalita dell'umidità trasmessa dalle parti interrate del manufatto, tramite uno sbarramento (mediante impregnazione a lenta diffusione o per iniezione a bassa pressione) di natura chimica continua, orizzontale e/o verticale, capace di impedire l'infiltrazione capillare d'acqua. Questa procedura basa il suo funzionamento sul fatto che l'altezza della risalita d'umidità dipende dalla tensione superficiale delle pareti degli alveoli presenti all'interno dei materiali da costruzione. L'intervento sarà praticabile su qualsiasi tipo di muratura (ad eccezione, forse, di quelle a secco dove sarà consigliabile intervenire, con tecniche e con impregnanti diversi, sul contorno piuttosto che nel riempimento), sia fuori terra, sia interrata, in qualsiasi periodo dell'anno, salvo tenere presente che, a basse temperature, i tempi di indurimento dei formulati possono aumentare anche del 50%. La procedura operativa prevedrà le seguenti fasi esecutive:

6.1.9.4.7.1 Indagine preventiva

Prima di procedere all'impregnazione della muratura dovranno essere appurati vari fattori: la conformazione delle malte presenti, l'omogeneità della struttura, la misurazione indicativa del livello di umidità e l'analisi chimica dei materiali e dei tipi di sali eventualmente presenti; alcuni di essi potrebbero, infatti, influire negativamente nella deumidificazione e, in ogni caso, sarà opportuno eliminarli trasformandoli da idrosolubili in solubili.
Al fine di riuscire ad individuare la linea di perforazione sarà conveniente conoscere la differenza di quote tra interno ed esterno. Il livello sarà segnalato ad un'altezza pari a circa 15-20 cm sopra la quota 0,00 che coinciderà con quella rilevata più alta; l'andamento di tale livello potrà essere orizzontale, verticale od obliquo a seconda dei casi specifici e delle prescrizioni di progetto. Prima di eseguire le forature sarà opportuno accertarsi che la porzione di muratura interessata dall'intervento presenti uno spessore costante; in caso contrario sarà necessario segnare sulla muratura dove avviene il cambiamento di spessore riportando le eventuali, differenti misure così da poter perforare rimanendo sempre entro i 5-8 cm al di sotto dello spessore del muro.
Andrà, inoltre, accertato che, nella porzione interessata dall'intervento, non siano presenti elementi estranei, come tubazioni od impianti elettrici che potrebbero essere danneggiati con la perforazione, o fessurazioni che favorendo la dispersione del liquido, renderebbero inefficiente l'intervento; pertanto, nel caso di fessurazioni, si procederà al loro ripristino seguendo le procedure indicate agli articoli specifici (la messa in opera di una barriera chimica non arreca alcun mutamento alla statica del

manufatto e non esistono riserve per il suo impiego in apparecchi lesionati o sconnessi escluso, ovviamente, la possibilità di insuccesso dell'intervento). Nel caso si debba operare su di una muratura particolarmente disgregata si renderà necessario, prima di iniziare le operazioni di perforazioni, consolidare la muratura in modo da garantire il suo equilibrio statico durante e dopo l'intervento. Il consolidamento seguirà i criteri dettati da ogni caso specifico. Se, invece, si tratterà di operare su di una superficie intonacata distaccata o particolarmente degradata, prima di perforare sarà vantaggioso eseguire l'asportazione dell'intonaco, da terra fino a 20-30 cm, sopra la linea di demarcazione delle forature e realizzare una fascia d'intonaco contenitiva per mezzo di malta con struttura molto debole (per es. 300 kg di calce idrata per 1,00 m³ di sabbia) in modo da poter essere rimossa con estrema facilità alla fine dell'operazione.

6.1.9.4.7.2 Perforazione della muratura

La muratura verrà perforata, con l'ausilio di un trapano a lenta rotazione a punta lunga, al livello prestabilito (generalmente ad una altezza di 15-20 cm dalla quota più alta dei due pavimenti che delimitano la stessa parete) così da ottenere dei fori perpendicolari alla muratura (iniezione a pressione), ovvero leggermente inclinati verso il basso di circa 20° (lenta percolazione), con un diametro in ragione alla dimensione e alla tipologia dei diffusori di norma ø 10 mm per il sistema a pressione, ø 15-30 mm per i diffusori, distanziati tra loro reciprocamente dai 10-12 cm ai 15-25 cm e profondi quanto lo spessore della muratura meno 8-10 cm in caso di diffusione lenta; in caso di diffusione a bassa pressione la profondità sarà limitata a 10-12 cm. Il numero e la distribuzione delle perforazioni e, di conseguenza, la quantità di miscela da immettere seguiranno le disposizioni di progetto; in ogni caso saranno in rapporto alle caratteristiche strutturali, alle dimensioni delle murature, nonché al potere assorbente dei materiali. Per uno spessore di muratura inferiore ai 50-60 cm si potrà sempre realizzare la corsia di fori da un solo lato per una profondità pari a circa l'80% della sezione muraria; per spessori maggiori sarà consigliabile interferire su entrambi i lati lasciando il solito margine di 8-12 cm al fine di evitare la trasudazione del formulato all'esterno.
Se non diversamente specificato negli elaborati di progetto, le perforazioni saranno eseguite sul materiale (pietra, mattone ecc.) e sul letto di malta se ambedue presenteranno potere assorbente, viceversa solo sui giunti di malta se il materiale sarà particolarmente compatto (ad es. muratura in laterizio pieno: una sola corsia di fori eseguiti nei giunti di malta o nell'elemento in cotto; muratura in elementi lapidei non assorbenti o muratura mista pietra e laterizio: doppia fila di forature eseguite solo nei giunti indicativamente la prima a 10-12 cm dal piano 0,00 ed una seconda a 20-25 cm).
Se il progetto prevede più file di fori, sarà consigliabile che queste siano disposte a quinconce, così da avere una sorta di maglia triangolare che potrà assicurare uno sbarramento continuo ed uniforme; particolare attenzione dovrà essere fatta dove la muratura presenti lesioni o soluzioni di continuità. In presenza di murature umide controterra sarà consigliabile praticare le perforazioni in verticale fino a superare circa 50-60 cm la quota di livello del terrapieno. Terminata l'operazione di perforazione dovrà, necessariamente, essere eseguita la pulitura dei fori da eventuali residui mediante aria compressa o scovolini.
Il fissaggio del diffusore o degli ugelli di iniezione (secondo la tecnica prescelta) alla muratura sarà realizzato in modo da ovviare l'eventuale fuoriuscita del liquido, con l'ausilio di una malta a presa rapida a base di calce idraulica esente da sali oppure con apposita guarnizione di tenuta. Terminate le operazioni di iniezione si procederà alla rimozione degli iniettori presenti all'interno della muratura ed all'asportazione del materiale utilizzato per l'adesione dei diffusori alla muratura.

6.1.9.4.7.3 Specifiche sul liquido idrofobizzante

La tipologia dei formulati impregnanti è varia (silossano oligomero in solvente alifatico dearomatizzato, microemulsione silosillanica in solventi eteropolari idrolizzati, silano in acqua demineralizzata ecc.); le caratteristiche che accrediteranno una buona miscela idrofobizzante dovranno essere:

- bassa tensione superficiale, bassa viscosità, basso peso specifico e buon potere bagnante al fine di conferire la massima facilità di penetrazione del liquido nella muratura;
- bassa velocità di polimerizzazione e capacità di polimerizzazione anche in presenza di acqua per consentire un rapido funzionamento della barriera ed evitare che, nel tempo successivo all'operazione, agenti estranei ne disperdano l'efficacia;
- valore di pH nullo, assenza di componenti tossici, nessuna efflorescenza in asciugatura.

In ogni caso i formulati dovranno rispettare i requisiti richiesti dalla Raccomandazione NorMaL 20/85.

6.1.9.4.7.4 Attivazione barriera chimica mediante lenta diffusione

La tecnica sarà caratterizzata dalla lenta immissione del formulato prescelto introdotto all'interno della muratura mediante dei trasfusori composti, generalmente, da tre elementi: un recipiente graduato (a tasca, a bicchiere ecc.) dove verrà contenuto e misurato l'impregnante, un tubo iniettore, munito di regolatore di flusso, e "gommini diffusori" (in spugna sintetica, cellulosa pressata ecc.), talvolta è lo stesso tubo iniettore a compiere anche la funzione di diffusore.
Il formulato idrofobizzante potrà essere immesso, seguendo le disposizioni di progetto, in più riprese, impregnando, in genere, murature porose in poche ore, mentre quelle più compatte, saranno saturate in poco più di 24 ore. La procedura diventerà "operante" come idrofobizzante dopo circa 24-48 ore in ambienti molto areati mentre, in ambienti chiusi o con poca ventilazione, il tempo di completa polimerizzazione si potrà dilatare per qualche settimana (fino ad arrivare ad oltre un mese) in funzione al grado di umidità relativa ed della sezione della muratura.

6.1.9.4.7.5 Attivazione barriera chimica mediante iniezione a pressione

La tecnica sarà caratterizzata dall'impregnazione della muratura con il formulato idrofobizzante prescelto utilizzando un sistema di iniettori di rame (ca. ø 10 mm) muniti di valvola di tenuta collegati ad un compressore a bassa pressione (ca. 1-2 atm, nella fase conclusiva si potrà salire fino a 3-4 atm). In una muratura a mattoni compatti si potrà operare con pressioni di 4-5 atm; in quelle in pietra compatta, dove le iniezioni verranno eseguite nei letti di malta, non si dovrà superare le 2 atm; in ogni caso il formulato sarà immesso, in più cicli, che non dovranno superare i 40-45 secondi, così da evitare il pericolo di creazioni di fessurazioni nell'apparecchio murario. La quantità di liquido introdotto sarà in funzione dello spessore e della tipologia della muratura nonché dal grado di umidità presente; in ogni caso, senza che si verificano perdite non attese, potrà rifarsi a circa 0,5 litri per metro lineare/cm di spessore. Nell'eventualità di murature di rilevante spessore (e se previsto dagli elaborati di progetto) l'iniezione potrà essere eseguita con applicazione progressiva avvicendando la perforazione all'iniezione, estendendo la profondità dei fori non appena la sezione di parete trattata si dimostrerà satura: in questo modo si impregneranno sezioni di muro sempre più profonde.

6.1.9.4.8 Per le superfici intonacate removibili

6.1.9.4.8.1 Eliminazione dell'intonaco degradato

Dopo aver eseguito il trattamento sarà opportuno rimuovere le superfici intonacate fino al vivo delle murature, (almeno 30/50 cm sopra il segno lasciato dall'umidità di risalita) al fine di agevolare l'asciugatura delle pareti dopo l'intervento; il ripristino dell'intonaco potrà avvenire solo dopo aver controllato il livello di umidità e dopo che la muratura si sia asciugata (minimo due settimane) (per maggior specifiche sulla asportazione dell'intonaco si rimanda alla procedura specifica).

6.1.9.4.8.2 Ripristino intonaco

Previe operazioni preliminari di pulitura ed eventuale trattamento con primer antisale si opererà il ripristino di idoneo intonaco macroporoso al fine di completare l'operazione di deumidificazione (per maggiori specifiche si rimanda a quanto detto riguardo la procedura sull'applicazione di intonaco macroporoso).

6.1.9.4.9 Superfici intonacate non removibili

6.1.9.4.9.1 Pulitura e consolidamento intonaco

Nel caso in cui le superfici intonacate non possano essere asportate (per es. per la presenza di affreschi o decorazioni da tutelare) si opererà una desalinazione localizzata mediante impacchi assorbenti (carta giapponese o polpa di cellulosa ed acqua deionizzata) dopodiché si procederà con il consolidamento della superficie intonacata (per maggiori specifiche si rimanda a quanto detto riguardo alle procedure di consolidamento di superfici intonacate).
Avvertenze: generalmente si rivelerà difficile verificare se il materiale trasfuso abbia realmente impregnato, in modo omogeneo e tale da renderlo idrofobo, l'intero strato orizzontale di muratura oggetto di intervento; in ogni caso sarà da tenere presente che la sola riduzione, anche elevata della sezione assorbente, non impedirà all'acqua di risalire attraverso la strozzatura. Pertanto o l'intercettazione dell'umidità da risalita capillare sarà ottenuta al cento per cento della sua sezione

orizzontale o, nel tempo, potranno apparire di nuovo patologie legate all'umidità, anche se rallentate ed in misura inferiore.
In caso di perdite di liquido idrofobizzante sul pavimento o su altre superfici di finitura si dovrà prevedere all'immediata pulitura; sarà, pertanto, buona norma stendere della segatura od altro materiale assorbente alla base del muro su entrambi i lati della perforazione, prima di iniziare la procedura operativa.

6.1.9.4.10 Formazione di barriera elettrosmotica

L'intervento si pone l'obiettivo di prosciugare la muratura in maniera diffusa e basa la sua tecnica sull'inversione del fenomeno fisico dell'elettro-osmosi, per mezzo di una differenza di potenziale elettrico tra due masse liquide separate da un corpo poroso quale può essere la muratura. Il terreno agisce, normalmente, da polo positivo pertanto, le forze elettro-osmotiche tenderanno a trasportare le molecole d'acqua verso il muro, che agisce da catodo (polo negativo): l'intervento realizzerà l'inversione di polarità, trasportando il polo negativo nel sottosuolo ed il polo positivo (anodo) nella muratura da risanare. La procedura, di norma, troverà buona applicabilità in tutti quei casi in cui sarà necessario abbassare in modo consistente il contenuto d'acqua presente in materiali porosi. Mediante questa procedura operativa si potrà diminuire, nei materiali a grande assorbimento (ad es. murature in tufo), il contenuto d'acqua sino al 25%; al contrario, in murature di materiali mediamente porosi come i laterizi, i risultati non potranno essere gli stessi (dall'iniziale 30% non si riuscirà a scendere al di sotto del 12-14%). Con un sistema di questo tipo si lasceranno evaporare solo le molecole d'acqua in prossimità della superficie del muro; al suo interno, invece, le correnti d'umidità torneranno per capillarità nel sottosuolo dal quale originariamente provengono.

6.1.9.4.10.1 Barriera elettrosmotica attiva

La procedura prevedrà l'esecuzione di una traccia orizzontale sulla muratura, per un'altezza variabile dai 3 a 30 cm (a seconda del tipo di anodo), nell'intonaco o nei giunti di malta al massimo livello visibile raggiunto dall'umidità all'interno o all'esterno del setto murario o, in alternativa se il progetto lo prevede, rimozione totale degli intonaci degradati (per maggiori specifiche sulla procedura di rimozione intonaco si rimanda all'articolo specifico).
Si procederà con il fissaggio orizzontale, all'interno della traccia precedentemente realizzata, del semiconduttore elettrico (polo positivo) che potrà essere costituito da una rete metallica nel caso sia essa stessa conduttrice di corrente o di materiale plastico nel caso in cui la corrente sia attivata mediante una piattina conduttrice fissata sulla sua parte superiore; l'altezza della rete dovrà essere di circa 250-270 mm per uno spessore di 10 mm. In alternativa allorché occorra intervenire in maniera meno invasiva possibile (ad es. sopra capitelli, cornici, pareti affrescate ecc.) si potrà ricorrere ad anodi lineari continui costituiti di poliuretano-carbonio con anima in lega di acciaio-tungsteno, a forma di "stringa" ovvero piattina alta 10-12 mm con uno spessore di 6-8 mm così da poter essere inserite lungo le tracce eseguite nei giunti di malta. La collocazione degli anodi seguirà le disposizioni di progetto, in assenza di queste si potranno localizzare poco sopra la linea di massima risalita (massimo h = 250 cm), lungo tutta l'estensione della muratura da trattare così da creare un circuito elettrico chiuso. Qualora la presenza di umidità superasse l'altezza di 300 cm sarà opportuno installare uno o più anodi supplementari (impianto a cascata) in parallelo alla fascia di base così da garantire la deumidificazione, anche, della zona murale superiore. Successivamente alla messa in opera delle reti o piattine si procederà all'eventuale ripristino dell'intonaco con impasto macroporoso (per maggiori dettagli sull'applicazione di intonaco macroporoso si rimanda all'articolo specifico).
Previa esecuzione nel terreno, in prossimità della muratura da trattare, di perforazioni profonde 120-150 cm distanziate tra loro di circa 200-300 cm (distanza strettamente relazionata alla conducibilità elettrica del terreno) si procederà all'inserimento di puntazze di carbonio munite di conduttore vulcanizzato antifiamma con funzione di semiconduttori negativi lunghe circa 50-65 cm e con un diametro di 16-27 cm (in rapporto allo sviluppo dell'anodo) successivamente collegate tra loro al fine di creare un anello a circuito elettrico chiuso.
I due circuiti dovranno essere collegati in parallelo alla centralina di alimentazione attraverso idonei cavi elettrici inguainati. La centralina elettronica digitale (allacciata alla comune rete elettrica di 220 V) fornirà al sistema corrente continua ad impulsi con valori che non provocheranno corrosione su metalli ed intonaci; la tensione sarà mantenuta bassa tale da non superare i 2,8 V e 2 mA d'intensità massima per metro lineare di muro (qualsiasi siano lo spessore e la tipologia della muratura).

6.1.9.4.10.1.1 Eventuale ciclo di pulitura

Gli eventuali sali che dovessero emergere sulla superficie, generati dall'evaporazione dell'acqua presente nell'intonaco, potranno essere rimossi, secondo i casi specifici, o tramite pulitura dell'intonaco o, dove è consentito, con la rimozione ed il ripristino di uno nuovo.
Avvertenze: occorrerà fare particolare attenzione ad eventuali interruzioni di corrente; in questo caso sarà indicato riattivare l'interruttore di alimentazione magneto-termico localizzato accanto alla centralina. La corretta riuscita dell'operazione si legherà all'esatto posizionamento dell'elettrodo positivo, se introdotto al di sotto del limite orizzontale dell'area umida-asciutta potrà insorgere una parziale stagnazione di acqua di ritenuta presente al di sopra della barriera elettrica. Il sistema potrà essere ripetuto, su di una superficie, più volte generando il cosiddetto impianto a "cascata" composto da diverse fasce di anodi con relativo circuito; a tale sistema si ricorrerà quando sarà necessario ridurre l'eccessiva ed estesa stagnazione di sali a più livelli (si userà questo sistema in presenza di affreschi).

6.1.9.4.10.2 Barriera elettrosmotica passiva

Il sistema dovrà essere limitato a costruzioni in mattoni, o pietre arenarie. Previa esecuzione di fori (ca. ø 35-40 mm profondità 160-180 cm) inclinati di 45° nella muratura (a circa 80 cm dal piano di campagna) intervallati di circa 50-60 cm, si provvederà all'inserimento di sonde metalliche (ad es. tondini di ferro rivestiti con gomma vulcanizzata, tondini in acciaio inox ecc.) ed al loro successivo inghisaggio con boiacca cementizia. Il sistema non sarà alimentato da corrente elettrica e sfrutterà il principio del campo elettrico esistente dando vita ad una inversione di poli per corto circuito (terreno polo negativo; setto murario, polo positivo). Questo intervento sarà efficace ma limitato nel tempo, infatti, le sonde metalliche si consumeranno lentamente fino ad annullare le proprie "facoltà".
Avvertenze: attraverso questa tecnica si potrà eliminare solamente quella porzione di acqua che risale la muratura per elettro-osmosi ma non quella che ascende per capillarità; sarà, pertanto, consigliabile coadiuvare a questo sistema l'applicazione di intonaci macroporosi traspiranti alle pareti al fine di migliorare l'evaporazione dell'acqua capillare di risalita (per maggiori dettagli sull'applicazione di intonaco macroporoso si rimanda all'articolo specifico). Un problema connesso a questa procedura sarà costituito dalla polarizzazione degli elettrodi che, a seconda del materiale utilizzato, si potranno deteriorare sotto l'effetto di correnti vaganti, con la conseguente diminuzione della resistenza del circuito dovuta alla loro corrosione.

6.1.9.4.11 Tecnica del sifone atmosferico

La procedura, mossa dalla necessità di aumentare la superficie esterna di evaporazione e ridurre, al tempo stesso, la sezione orizzontale della muratura (così da diminuire la quantità d'acqua trasportata per capillarità) si baserà sul principio che l'aria esterna, più asciutta e, di conseguenza, più leggera di quella che si troverà all'interno del manufatto, salendo all'interno del canale di aerazione sposterà l'aria umida e pesante, accumulata dentro il sifone, verso l'esterno.
L'intervento sarà caratterizzato dalla messa in opera di idonei sifoni prefabbricati (lunghezza variabile dai 10 cm ai 50 cm) di materiale poroso dotati di un canale centrale (realizzato in cotto, plastica ecc.) di forma triangolare, circolare o pentagonale. Questi sifoni saranno alloggiati in fori (eseguiti dall'esterno verso l'interno per una profondità pari a circa la metà dello spessore del muro) di sezione possibilmente rettangolare (dim. medie 70x90 mm) eseguiti a mano o con l'ausilio di apposita carotatrice (minimo ø 120 mm). Se non diversamente specificato dagli elaborati di progetto si realizzerà una fila orizzontale di perforazioni ad una quota non inferiore ai 20-25 cm dal piano di campagna in ragione di 3 per ogni metro lineare di muratura. In presenza di murature particolarmente umide si potrà ricorrere ad una seconda fila parallela di perforazioni così come, in presenza di elevate sezioni (> 90 cm) sarà vantaggioso disporre, a passo alternato, i sifoni su entrambe le facce della muratura.
L'inserimento dei sifoni all'interno dei fori (fino a toccare la parete interna del foro) avverrà previa creazione di idonea pendenza verso l'esterno (circa 30°) con apposita malta porosa (ad es. un impasto abbastanza asciutto potrà essere composto da: 1 parte di calce idraulica naturale esente da sali, 1 parte di sabbia silicea fine lavata 0,5-2 mm, 2 parti di sabbia silicea grossa 2-4 mm). Passato il tempo necessario a far "tirare" la malta si procederà ad introdurre il sifone, inglobandolo nella stessa malta del letto, fino a raggiungere la parete posteriore del foro che dovrà essere più lungo di 2-3 cm, al fine di sistemare una griglia di protezione, posta con il vertice verso l'alto.
Specifiche: in commercio esistono delle cartucce che si basano sul medesimo principio (scambio termico tra la temperatura all'interno del muro e l'aria esterna dell'ambiente) ma presentano il vantaggio di avere dimensioni molto ridotte rispetto al sifone classico (ø cartuccia < 18 mm) e di non fare uso di

malta. L'installazione, infatti, si risolverà praticando dei fori (con trapano a sola rotazione munito di punta ø 18 mm) della lunghezza di circa due terzi del muro, con una inclinazione di 25-30° ad una altezza dal piano di calpestio paria a 15-18 cm e distanziati 15-20 cm previo pulitura della cavità con aria compressa si inserirà la cartuccia dotata di spinotto munito di doppio foro da 4 mm.

6.1.9.4.12 Taglio meccanico della muratura con inserimento di barriera impermeabile

L'obiettivo dell'intervento sarà di operare un risanamento delle murature interessate da fenomeni di risalita capillare dell'acqua e dell'umidità interrompendone il flusso tramite la realizzazione di uno sbarramento orizzontale impermeabile inserito, previo taglio meccanico, all'interno del muro; questa tecnica sarà impiegata, in special modo, nelle strutture (verticali e/o orizzontali) che si troveranno a diretto contatto con il terreno umido o con acque di falda anche se, questo tipo d'intervento, dovrà necessariamente essere circoscritto ai soli casi in cui non risulterà possibile ovviare al problema dell'umidità di risalita utilizzando altre tecniche meno invasive. Le superfici, di mattoni o di pietra, interessate dall'intervento dovranno essere sufficientemente compatte, non lesionate e con uno spessore che non superi 1,50 m; considerato l'impatto che questo tipo d'operazione avrà sulla muratura, si riterrà inadatta per essere applicata in costruzioni eccessivamente degradate con problemi statici e sconnesse caratterizzate da ricorsi irregolari, in murature a secco o miste e, soprattutto, in quelle poste sotto tutela. Prima di procedere con il taglio si dovrà provvedere all'asportazione dell'intonaco, portando a nudo la muratura sottostante della superficie esterna della parete, per un'altezza che superi i 10 cm la linea definita per il taglio ed accertarsi dell'eventuale presenza d'impianti che potrebbero essere danneggiati durante l'intervento sul muro. Nei casi in cui le murature si presenteranno eccessivamente umide, ricche di sali solubili, il vecchio intonaco ammalorato potrà non essere rimosso e servire come superficie assorbente per i sali in evaporazione.
Indipendentemente dal tipo di macchinario, il taglio orizzontale dovrà interessare: tutto lo spessore della muratura ed essere realizzato per porzioni successive in modo da riempire e sigillare la cavità con la barriera impermeabile prima di avanzare con il cantiere successivo. La lunghezza dei tratti potrà variare tra i 20 cm ed i 200 cm mentre, l'altezza, dai 10 mm (murature inferiori ai 50 cm) ai 15 mm. In presenza di muri particolarmente sconnessi e di materiali decoesi, i tagli dovranno essere di ridotte dimensioni (10-15 cm). Il taglio dovrà, inoltre, essere realizzato in prossimità della base del muro, ad un'altezza dal suolo che si relazionerà al tipo di macchinario utilizzato e, preferibilmente, lungo il giunto di malta presente tra due corsi, così da evitare l'eventuale insorgenza di danni strutturali; dopodiché sarà effettuato un lavaggio della cavità con l'ausilio di scopinetti o aria compressa, allo scopo di eliminare residui di materiale. È opportuno precisare che, prima di ripristinare lo strato d'intonaco precedentemente asportato (realizzato in modo tale da garantire la traspirabilità della muratura) dovrà essere passato un lasso di tempo sufficiente a garantire la completa traspirazione diretta della muratura e, allo stesso tempo, ricorrendo ai trattamenti consoni ad ogni singolo caso, si dovranno asportare dalla superficie muraria polveri, croste nere, efflorescenze saline ecc. I macchinari più comunemente utilizzati per realizzare il taglio sono la sega, la carotatrice ed il filo. La sega con lama a catena dentata risulterà indicata per murature (arenarie, tufo ecc.) caratterizzate da filari orizzontali con spessori di malta uguali o superiori ad 1 cm; il macchinario si costituisce di un carrello mobile, poggiato su due palanche, sul quale verrà montata la sega a motore, del tipo a catena, fra due pulegge dentate, regolabile in senso verticale; con la sega a catena non si potranno tagliare muri spessi più di 1,50 m. La carotatrice ad asse orizzontale è un mezzo meccanico, azionato da un motore elettrico (di circa 0,7 kW), capace di funzionare con vibrazioni ed urti ridotti e con moto rotativo uniforme, così da poter essere in grado di operare tagli profondi oltre i 5 m su strutture in laterizio ed in pietrame. I fori potranno avere un diametro variabile tra i 35 mm e i 100 mm e, l'interasse, sarà a discrezione dell'operatore; una seconda serie di fori dovrà essere realizzata al fine di consentire l'asportazione delle parti di murature rimaste tra i primi fori. Il taglio con filo diamantato risulterà indicato per operare su pareti d'elevato spessore in blocchi di pietra o in calcestruzzo armato; la macchina è costituita da una grossa puleggia motrice che fa ruotare un filo (formato da più elementi tra loro accoppiabili) tenendolo in tensione tramite un sistema idraulico che agisce sull'asse della stessa puleggia motrice. Il filo sarà introdotto all'interno della muratura mediante due fori eseguiti all'estremità dell'allineamento del macchinario.
I materiali impermeabili comunemente utilizzati per realizzare lo sbarramento orizzontale sono: fogli di polietilene, fogli in vetroresina (in questo caso il riempimento avverrà con malte cementizie antiritiro ed il taglio si realizzerà con catena dentata), lamine, in acciaio inox al cromo, inserite direttamente nelle fughe della muratura, profilati nervati in PVC (adatti anche in zone sismiche, solitamente larghi circa 10 cm; il taglio verrà eseguito con sega dentata e, il riempimento potrà essere fatto sia con malta cementizia antiritiro, sia con resine poliestere od epossidiche); mentre, i leganti da iniettare a

saturazione, potranno essere delle resine poliestere od epossidiche o malta di calce idraulica eventualmente additivata con pozzolana e/o coccio pesto. Le resine poliestere e quelle epossidiche saranno entrambe costituite da resina pura e carica formata da inerte grossolano (polvere di marmo, polvere di quarzo ecc.) con volume non inferiore all'85% di quello da riempire; il taglio, in questo caso, verrà eseguito tramite carotatrice o filo (la poliestere impiegata per tagli maggiori di 14 mm, l'epossidica adatta per tagli di qualsiasi dimensione).
La messa in opera di fogli di materiale impermeabile dovrà prevedere: il dimensionamento in modo tale che la loro sporgenza dal filo muro sia di almeno 2 cm, che si sovrappongano reciprocamente per 5-6 cm e la possibilità di introdurre a pressione delle zeppe di ancoraggio in resina termoindurente (per il 50% del volume del vuoto realizzato riempiendo lo spazio restante con malta cementizia additivata con agenti fluidificanti) allo scopo di mantenere la continuità statica del muro tagliato. L'operazione terminerà con la messa in opera del nuovo intonaco, prima nella parte sovrastante il taglio e, poi, in quella sottostante facendo cura di tagliare la parte di foglio impermeabilizzante che fuoriesce dall'intonaco.
La messa in opera di lamine in acciaio dovrà prevedere la scrostatura (per un'altezza di circa 1 cm) della fuga in cui dovrà essere inserito il foglio di lamiera, l'introduzione della lamina impermeabilizzante nella muratura mediante l'utilizzo di apparecchi a percussione e il successivo collegamento, per sovrapposizione, tra le porzioni di lamina al momento dell'inserimento nel taglio.
La messa in opera di profilati nervati dovrà prevedere l'iniezione fino a saturazione del taglio con malte cementizie additivate con agenti espansivi, l'ammorsamento dei tratti di profilato utilizzato, il loro inserimento nel taglio ad impasto ancora fresco e, la pulitura della superficie dalla malta in eccesso fuoriuscita.
La messa in opera di resine fluide dovrà prevedere l'asciugatura della muratura (per ragioni legate al processo di solidificazione della resina stessa), la stesura sulla base del taglio di un foglio in polietilene (spesso 5-100 cm), l'introduzione di zeppe di sostegno della muratura fino ad avvenuto indurimento della resina ed, infine, la sigillatura delle facce aperte del taglio mediante stucco o malta a presa rapida. L'applicazione delle resine potrà essere fatta sia per gravità sia per iniezione; nel primo caso dovranno essere fissate, sulle due facce del muro, delle vaschette di livellamento, munite di tubicini, contenenti la resina (distanziate di circa 80 cm) la colatura della resina sarà operata solo su di un lato continuando l'immissione fino alla sua fuoriuscita dall'altra faccia della parete mentre, per iniezione, si dovrà prevedere il fissaggio di tubicini di plastica sul taglio (distanziati di circa 80 cm) attraverso i quali verrà iniettata la resina con l'ausilio di una pompa a bassa pressione. In entrambi i casi, l'operazione terminerà con la rimozione delle zeppe di sostegno, con il taglio dei tubicini, l'eliminazione della malta eccedente sulle facce del taglio colmato ed, infine, con il ripristino dell'intonaco.
I diversi procedimenti metodologici illustrati, tenuto conto della complessità dell'intervento, richiedono un'esecuzione realizzata da personale altamente specializzato nel settore; il taglio della muratura risulta essere, infatti, un'operazione delicata capace di alterare il comportamento statico della struttura dal momento che la sua realizzazione costituisce un piano preferenziale di rottura in caso di fenomeni sismici o franosi; per questo motivo è sconsigliabile in presenza di zone sismiche adottare questo tipo di risoluzione. A tale riguardo la delibera emanata dalla Presidenza del Consiglio superiore dei LLPP (20 giugno 1996) riporta nel punto c. 5 del DM 24-1-86 "che la muratura portante debba essere costituita da mattoni o blocchi, ovvero elementi di pietra squadrata, uniti da malta cementizia. È previsto altresì l'uso di muratura listata, con l'impiego di malta cementizia"; nel punto c. 9 è stabilito che "ove gli edifici non possiedano i requisiti indicati nel punto c. 5 è obbligatoria la verifica sismica dell'edificio" ed infine ritiene che gli interventi di taglio possano essere realizzati anche in zone ad alto rischio sismico purché siano rispettate le prescrizioni citate nel paragrafo "Campi di applicazione" e che siano effettuate delle prove al fine di riuscire a valutare se l'introduzione all'interno della muratura di un strato di materiale diverso per fattura e consistenza da quello originale possa indurre a comportamenti anomali sotto l'azione del sisma.
Avvertenze: dopo la messa in opera della barriera impermeabile si potrà verificare, in special modo nelle murature in mattoni, un ristagno d'acqua nella parte inferiore al taglio ed un essiccamento del materiale nella parte superiore; tale inconveniente potrà essere ovviato solo nella parte della muratura inferiore alla barriera tramite l'inserimento di una camera d'aria di tipo aperto allo scopo così di agevolare l'evaporazione dell'acqua.

6.1.9.4.13 Rivestimento impermeabilizzante osmotico

La procedura in oggetto potrà essere utilizzata al fine di sanare ambienti delimitati da murature sature d'umidità di risalita od a diretto contatto con acqua di falda. Questi tipi di rivestimenti avranno la

capacità di occludere i pori della struttura una volta penetrati a fresco al suo interno per pochi millimetri; questo processo consentirà l'impermeabilizzazione del manufatto grazie ad una barriera fisica che impedirà all'acqua di permeare completamente il supporto e, allo stesso tempo, garantirà la traspirazione del muro. L'utilizzo di questo tipo di rivestimenti potrà essere fatto, sia su strutture in calcestruzzo, sia in muratura e, nello specifico, si potranno attuare impermeabilizzazioni di ambienti ai piani terreni, seminterrati, pareti controterra, vasche, vano ascensore e per locali, come ad esempio cucine e bagni, soggetti ad una forte produzione di vapore. Il prodotto si costituirà in genere da un legante idraulico (preferibilmente calce idraulica naturale esente da sali), sabbia di quarzo a granulometria selezionata (0-0,6 mm) ed aggregati pozzolanici e betoniti (caratteristiche medie: resistenza a compressione 26-32 N/mm², resistenza allo strappo 1 N/mm², impermeabilità all'acqua > 8 atm, modulo elastico 16000-18000 N/mm², pH 11, tempo di lavorabilità a 20°Cca. 60 minuti, temperatura di applicazione limite tra i +8°C e i +30°C).
Prima dell'applicazione del prodotto su strutture in calcestruzzo si dovrà provvedere alla rimozione delle parti incoerenti e distaccate; si dovranno, inoltre, scarnificare i nidi di ghiaia, aprire le fessurazioni e provvedere alla loro risarcitura (per maggiori specifiche si rimanda a quanto indicato nell'articolo sulla ricostruzione di copriferro e/o della sezione resistente); a fine operazione si dovrà pulire accuratamente la superficie eliminando oli, polveri ecc. Per realizzare la perfetta continuità tra superfici orizzontali e verticali (ad es. intersezione pavimento-pareti) si renderà necessario creare un idoneo guscio di raccordo tra le due superfici. L'area da impermeabilizzare dovrà essere bagnata a più riprese fino a saturazione (eliminando gli eventuali ristagni con stracci, spazzole o getto d'aria prima dell'applicazione), dopodiché si procederà con la stesura (mediante pennello o spatola) del preparato, a consistenza di boiacca, eseguita a copertura totale in strati successivi (di norma 3) di 1-1,5 mm per mano (per uno spessore totale di circa 3 mm); la prima stesura dovrà penetrare bene nel supporto e dovrà essere asciutta prima di procedere con la mano successiva (tempo di attesa tra le mani dalle 6 alle 24 ore in ragione della temperatura e dello spessore dello strato applicato). Particolare cura dovrà essere fatta nell'applicazione del materiale in prossimità degli angoli e degli spigoli, infine, a presa avvenuta, si liscerà con la pennellessa la superficie in modo da chiudere le eventuali porosità ed ottenere, così, uno strato uniforme.
Per quanto concerne le strutture in muratura (laterizio, tufo ecc.) prima di procedere con l'applicazione del legante osmotico si dovrà provvedere alla pulizia della superficie rimovendo da questa qualsiasi traccia di rivestimento (intonaco, vernici o pitture) mediante procedura indicata dagli elaborati di progetto (per maggiori specifiche si rimanda a quanto indicato negli articoli inerenti le puliture) e, se necessario si opererà un consolidamento delle parti friabili o distaccate, inoltre anche in questo caso, sarà consigliabile realizzare un raccordo curvo tra parete e pavimento. Per le superfici in muratura, previa abbondante bagnatura delle stesse, si procederà applicando una prima mano di boiacca osmotica con funzione di primer dopodiché, sul fresco, al fine di ottenere un supporto piano ed omogeneo, verrà applicato un intonaco costituito da una malta a base di calce idraulica naturale, sabbia silicea vagliata, eventualmente additivata (al fine di migliorare l'aggrappaggio) con lattice di polimeri acrilici (ad es. 1 parte di calce idraulica, 2 parti di sabbia, 0,4 parti di resina) per uno spessore minimo di 2 cm ed eventualmente armata con rete in polipropilene; dopodiché la procedura seguirà le fasi operative precedentemente indicate per il calcestruzzo.
Specifiche: sarà necessario proteggere le superfici d'applicazione fresca dall'insolazione diretta, dalla pioggia e dal vento per almeno le 24-48 ore successive all'ultima applicazione. La procedura, inoltre, non dovrà essere realizzata su supporti gelati in via di disgelo o con rischio di gelata nelle 24 ore successive all'applicazione.

6.1.10 *DOCUMENTAZIONE*

6.1.10.1 DOCUMENTAZIONE DEGLI INTERVENTI DI RESTAURO

Nell'ottica della documentazione dovrà, necessariamente, assumere fondamentale importanza, specialmente se rapportato al "piano di manutenzione" del manufatto, tutto quanto concerne la registrazione delle informazioni delle operazioni di restauro realmente eseguite.
Le indicazioni generiche riportate sovente nelle schede tecniche di intervento (ad es. consolidamento dell'apparecchio murario con iniezioni di malta a base di calce, oppure consolidamento d'intonaco con resina acrilica) non potranno essere di nessun aiuto per un futuro intervento di manutenzione: esistono, infatti, svariati tipi sia di calce idraulica che d'inerti; diventa, pertanto, fondamentale, oltre che indicare il tipo di calce e di inerte utilizzato, indicare anche il loro rapporto, così da poter dedurre la qualità di

malta messa in opera e ricavare utili informazioni. Alla stessa stregua sarà possibile trovare, in commercio, non solo diverse categorie di resine acriliche ma anche varianti dello stesso tipo; ad esempio la resina acrilica solida, è presente in varie tipologie contraddistinte da caratteristiche anche molto diverse tra loro. È facilmente intuibile che, se non verranno indicati il tipo di resina, la sua concentrazione nonché il genere e la percentuale del solvente utilizzato, capire il tipo di penetrazione e la quantità di resina introdotta diventa un'operazione tutt'altro che facile.
Nella documentazione di corredo di fine lavori dell'intervento di restauro dovranno, necessariamente, essere compilate delle schede di restauro (ovvero aggiornare quelle redatte dalla D.L. in fase di progetto) dove, sarà cura dell'operatore in contraddittorio con la D.L. appuntare le eventuali modifiche apportate durante i lavori. Nel caso in cui la D.L. non avesse preliminarmente redatto schede di questo tipo sarà cura dell'appaltatore redigerle. Le informazioni peculiari che dovranno essere riportate sono le seguenti:

- tipo di prodotto utilizzato con relativo nome commerciale affiancato dall'eventuale sigla industriale e nome della ditta produttrice. Occorre tenere presente che alcune fabbriche producono un'ampia gamma del medesimo prodotto. Questa attenzione dovrà essere adottata non solo per i prodotti di tipo chimico ma anche per le calci, gli inerti e i prodotti premiscelati (intonaci, tinteggiature ecc.).
- solvente utilizzato (ad esempio: acqua, acetone, diluenti nitro, trielina, acquaragia ecc.); risulta importante conoscere il tipo di solvente utilizzato dal momento che può influenzare vari fattori tra i quali: la penetrazione della resina nel supporto (se una soluzione è resa più viscosa da un solvente questa riuscirà con più difficoltà a penetrare nel materiale da consolidare). L'eventuale resa "estetica" della resina applicata sulla superficie corticale (effetto perlante); la volatilità e, di conseguenza, il tempo di "essiccazione" della resina; un solvente molto volatile può, a causa della veloce evaporazione, trasportare in superficie la resina dando vita a strati superficiali con conseguente limitata distribuzione della resina in profondità;
- tipo di diluizione usata il tipo di concentrazione o di diluizione a seconda se si tratta rispettivamente di soluzioni (p/v) o emulsioni (v/v); per determinare il rapporto tra legante ed inerte si ricorrerà al rapporto v/v1# ad es. calce idraulica 1 parte (volume), grassello di calce 3 parti (volume), sabbia silicea lavata 8 parti (volume), coccio pesto 2 parti (volume), il rapporto legante-inerte che ne risulta è pari a 1:2,5; le sabbie impiegate nell'impasto dovrebbero essere asciutte, se si ricorre a sabbie umide (come normalmente capita in cantiere) si dovrà tenere conto di incrementare il loro volume mediamente del 15-20% rispetto a quello che si sarebbe impiegato nel caso di sabbie asciutte;
- numero e modalità di applicazione (a spruzzo, a pennello, a tasca, per percolazione, per iniezione ecc.), queste informazioni sono utili per verificare l'efficacia o meno di un trattamento nel tempo e per riprodurlo o, eventualmente, modificarlo.

6.1.10.2 Definizioni

6.1.10.2.1 Dispersione

Miscela eterogenea nella quale il soluto è presente come aggregato di molecole soprattutto solidi costituiti da macromolecole (tipo certe resine sintetiche).

6.1.10.2.2 Soluzione

Miscela omogenea di molecole in cui la componente solida (resina) è disciolta in un solvente liquido (ad. es. acqua, acetone, trielina, diluenti nitro ecc.), il calcolo della percentuale si realizza, pertanto, con il rapporto peso (solido) su volume (solvente) che si esprimerà p/v. Nelle soluzioni, le particelle solide sono equidistanti e circondate dal solvente, che ha la funzione di lubrificante facendole scivolare facilmente l'una sull'altra. Le soluzioni sono facilmente assorbite dal sistema capillare dei materiali dove sono depositate dall'evaporazione del solvente, il quale, una volta completamente evaporato, consente alla resina di riacquistare le proprie caratteristiche iniziali. Le soluzioni sono sempre trasparenti e la loro viscosità è, generalmente, bassa.

6.1.10.2.3 Emulsione

Composto dove due elementi non miscelabili (resina ed acqua) sono tenuti uniti da elementi (detti tensioattivi o saponi) capaci di legarsi con entrambi. Il calcolo della percentuale si realizza, pertanto, con il rapporto volume (prodotto da diluire) su volume (solvente) che si esprimerà v/v. Le emulsioni sono

sempre lattiginose, hanno notevoli poteri adesivi ma, un volta secche, sono difficili da rimuovere. Un'emulsione è formata da microsfere con un attrito interno piuttosto alto, pertanto, a parità di concentrazione, un'emulsione è più viscosa di una soluzione. Generalmente sono utilizzate su fessure o distacchi medio-piccoli, su cui la resina in soluzione tenderebbe ad essere troppo fluida e a non colmare i vuoti fra le fessure.

6.1.10.2.4 Concentrazione

Si parlerà di concentrazione nel caso di dissoluzione di un solido in un liquido e verrà indicata con il rapporto p/v. (ad es. un'etichetta che riporta la sigla p/v 5% indicherà che 5 grammi di prodotto solido sono stati disciolti in 100 ml di solvente); un altro modo semplice per esprimere la concentrazione è la percentuale in peso, che dice quanti grammi di soluto sono presenti in cento grammi di soluzione, intesa come insieme di solvente e di soluto (% in peso).

6.1.10.2.5 Diluizione

Si parlerà di diluizione nel caso di miscela di un liquido in un altro liquido, verrà indicata con il rapporto v/v. Il principio corretto per realizzare nonché indicare la reale diluizione sarà il seguente: un'etichetta che riporta la sigla v/v 20% dovrà indicare che 20 ml di un liquido sono stati mescolati a 80 ml (e non come sovente erroneamente accade a 100 ml) di una altro liquido (solvente); ne risulteranno 100 ml di soluzione il cui il primo liquido (ad es. una resina acrilica in emulsione) sarà presente nella misura di 20 ml.

1 La muratura è una particolare US, di norma limitata soltanto da un contorno ben definito e da una superficie (interfaccia) esterna.

6.2 PROCEDURE OPERATIVE DI CONSOLIDAMENTO STRUTTURALE

6.2.1 *OPERAZIONI DI CONSOLIDAMENTO FONDAZIONI*

6.2.1.1 Generalità

Preventivamente a qualsiasi intervento riguardante operazioni di tipo statico e strutturale, sarà necessario verificare la consistenza delle strutture di fondazione e la natura del terreno; a tale scopo si dovranno effettuare saggi verticali in aderenza alle murature perimetrali che, se non diversamente indicato dalla D.L., dovranno avere dimensioni tali da permettere lo scavo a mano e un'agevole estrazione del materiale di risulta (almeno 100-150 cm). Le opere di scavo dovranno essere correlate da idonee opere provvisionali relazionate alla natura e composizione del terreno e alla profondità raggiunta.
Nel caso in cui l'analisi denunci strutture non più efficienti, sotto specifiche indicazioni della D.L., dovrà essere operato il preconsolidamento delle stesse (iniezione di cemento o parziali ricostruzioni della tessitura muraria e di fondazione).
A scavo ultimato sarà possibile operare un'analisi puntuale sulle strutture (stato conservativo, tecnica di messa in opera ecc.); tale analisi potrà essere correlata, se necessario, da indagini geotecniche e geofisiche grazie alle quali si potranno ricavare informazioni utili riguardanti sia la natura del terreno sia l'eventuale presenza di sottomurature, platee ecc. La profondità di indagine sarà in funzione del carico e della larghezza delle fondazioni in modo da poter verificare se la natura del cedimento sia da imputare alla resistenza a compressione dello strato superficiale, alla consistenza degli strati sottostanti, alla subsidenza del terreno, alla presenza di falde freatiche o ad altre cause ancora. I saggi e le eventuali indagini geognostiche dovranno essere condotte nei modi stabiliti dal CM del 6 novembre 1967, n. 3797 (istruzione per il progetto, esecuzione e collaudo delle fondazioni), dal DM 21 gennaio 1981 e dalla successiva CM 3 giugno 1981, n. 21597 e con le modalità contenute nelle "Raccomandazioni sulla programmazione e l'esecuzione delle indagini geotecniche" redatte dall'Associazione Geotecnica Italiana (A.G.I. 1977).

6.2.1.2 Consolidamento mediante ampliamento della base fondale

L'intervento sarà conforme al punto 10, dell'Allegato 3 della Circolare Ministeriale LLPP 10 aprile 1997, n. 65/AA.GG. riguardante le norme tecniche per le costruzioni in zona sismica.
Le procedure operative di consolidamento non dovranno in alcun modo alterare la stabilità del sistema murario da consolidare né quella degli edifici limitrofi; sarà, pertanto, necessario adottare tutti quei provvedimenti e quelle cautele utili alla messa in sicurezza del manufatto nel rispetto della normativa vigente.
Previa esecuzione, se necessario, delle opere di presidio temporaneo delle strutture in elevazione s'individueranno le aree d'intervento dividendole "per cantieri"; successivamente s'inizierà lo scavo da un solo lato della muratura o da entrambi i lati in presenza di murature di forte spessore (>150 cm) o dietro specifica indicazione della D.L. Gli scavi (profondi se non diversamente specificato fino alla quota del piano di posa della vecchia fondazione) saranno dimensionati secondo le necessità, in ogni caso dovranno essere strettamente relazionati all'esecuzione del tipo di lavoro, così da garantire una buona realizzazione del rinforzo di fondazione.
Qualsiasi operazione di consolidamento in cls armato o in muratura dovrà poggiare su un getto di spianamento in magrone di conglomerato cementizio R 325 (dosato 200-250 Kg/m^3) non armato dello spessore minimo di 10-15 cm posato su di un piano orizzontale ripulito dai detriti e regolarizzato mediante pietrisco di spessore minimo 15-20 cm.
Per le opere di fondazioni da realizzarsi con c.a. sarà necessario provvede alla posa in opera delle carpenterie in legno di casserature, che dovranno essere di adeguata resistenza, impermeabili, ben ancorate e contrastate (al fine di resistere alla pressione idraulica dell'impasto fluido) e sigillate (con materiali collanti o con la stessa malta a consistenza plastica) per evitare perdite di boiacca; inoltre, le casserature in legno, dovranno essere saturate (specialmente con climi caldi e asciutti) con acqua per evitare la sottrazione, per assorbimento, del liquido dall'impasto; prima del getto sarà, infine, necessario applicare il disarmante così da facilitare l'operazione di disarmo del cassero.

6.2.1.2.1 **Ampliamento della fondazione mediante travi longitudinali in c.a. cerchianti l'elemento fondale e placcaggio dello spiccato delle murature**

La procedura avrà lo scopo di allargare la sezione fondale permettendo la distribuzione del carico su una superficie più ampia, allo stesso tempo si otterrà una riduzione della pressione di contatto suolo-struttura.
La procedura prevedrà, previa predisposizione dello scavo da entrambi i lati del tratto di muratura interessata, l'esecuzione di varchi nella muratura al fine di creare degli elementi di collegamento, una sorta di cordoli trasversali tra le due travi laterali. Questi elementi di collegamento dovranno essere predisposti, ed armati, secondo le disposizioni di progetto, in assenza di queste si potranno mettere in opere dei cordoli di dimensione minima 30x30 cm intervallati ogni 150-200 cm ed armati con ferri ad aderenza migliorata Fe B 44 K ø minimo 16 mm, staffe di ø 8/200 mm e 2+2 staffoni ø 16 mm. In alternativa al cordolo trasversale le travi laterali potranno essere collegate con barre in acciaio inossidabile Fe B 44 K ø minimo 18-20 mm inghisate con malta di calce idraulica reoplatica antiritiro attraverso perforazioni orizzontali od inclinate ø minimo 32 mm (precedentemente eseguite con strumenti a sola rotazione) di lunghezza tale da poter essere collegate alla gabbia di armatura delle due travi; in questo caso la cadenza dei collegamenti sarà più serrata (circa 80-120 cm) (per maggiori dettagli si rimanda a quanto detto all'articolo sulle iniezioni di miscele leganti armate).
Le travi dovranno correre, parallelamente ed essere aderenti alla fondazione preesistente, inoltre dovranno avere, in corrispondenza dei collegamenti trasversali richiesti dal progetto, dei ferri di chiamata verticali così da poter essere collegati al cordolo trasversale. Le dimensioni e le armature dovranno seguire le indicazioni di progetto, in assenza di queste potranno essere di altezza pari a quella della fondazione preesistente e di larghezza minima di 40 cm; per quanto riguarda le armature potranno essere costituite da ferri ad aderenza migliorata Fe B 44 K ad es. 10-12 ø 16 mm, con staffe ø 8-10/200 mm; la gabbia di armatura dovrà essere munita di distanziatori di spessore pari allo spessore del prescritto copriferro, ed in ogni caso non inferiore a 20 mm anche per le staffe.
Nel caso in cui lo spiccato delle murature si dovesse presentare in uno stato di conservazione pessimo, sarà opportuno affiancare alla procedura di ampliamento delle fondazioni quella di placcaggio preventivo eseguita con paretine di c.a. (oppure con materiale a base di legante idraulico) di spessore 6-8 cm opportunamente armate con rete in acciaio inossidabile elettrosaldata Fe B 44 K (in alternativa si potrà utilizzare rete zincata a caldo) ø 8-10 mm a maglia 100x100 o 150x150 mm ancorata alla parete con chiodatura a quinconce con barre filettate ø 12 mm ogni 40-60 cm (per maggiori dettagli sul placcaggio si rimanda a quanto detto all'articolo specifico).
Al fine di garantire un'adeguata aderenza del getto alle murature esistenti si potrà ricorrere all'applicazione di un promotore d'adesione con funzione di ripresa di getto dello spessore continuo di almeno 1 mm.
Specifiche sul getto: il getto dovrà avvenire in modo tale da ottenere un composto omogeneo e compatto, senza discontinuità o segregazione. Il conglomerato cementizio impiegato dovrà risultare esente da porosità od altri difetti, inoltre dovrà, obbligatoriamente, essere di tipo strutturale, utilizzando come leganti solo ed esclusivamente cementi (ad es. R 325 o R 425) con Attestato di Conformità (DM 12/7/99 n. 314) ed aggregati silicei (impasto tipo: cemento R425 2,5-3 q, sabbia 0,40 m^3 pietrisco o ghiaietto 0,80 m^3); resistenza media a compressione di 30 N/mm^2 (in ogni caso non inferiore a 25 N/mm^2), classe di lavorabilità (slump) S3 (semifluido) rapporto acqua-cemento ≤ 0,65. In caso di temperature diurne prossime a zero gradi o che possano far presumere una temperatura notturna inferiore a 2-3°C, sarà necessario attuare tutti gli accorgimenti al fine di evitare che i getti gelino, come ad esempio coprirli con teli in polietilene qualora il fenomeno sarà di poca entità, oppure utilizzando degli additivi antigelivi da aggiungere al conglomerato nella fase di impasto. In caso, invece, di forte evaporazione durante la stagione calda, onde evitare la formazione di fessure, i getti dovranno, necessariamente, essere tenuti bagnati (ad es. con acqua a pioggia), per almeno due giorni.
Durante la fase del getto il calcestruzzo messo in opera dovrà essere convenientemente vibrato, preferibilmente, con vibratore ad immersione, o prese le necessarie cautele, usando vibratore a parete, così da raggiungere la compattazione prescritta nelle specifiche di progetto; dovrà essere evitata l'aggiunta di acqua all'impasto al fine di ottenere una maggiore fluidità. Qualora la vibratura dell'impasto potesse risultare nociva al manufatto preesistente, occorrerà provvedere con un calcestruzzo reodinamico (in grado cioè di costiparsi da solo) secondo le prescrizioni progettuali, o quelle che la D.L. impartirà sul posto.

6.2.1.2.2 Ampliamento della fondazione mediante cordolo in c.a. cerchiate le fondazioni con ammorsamento puntuale a coda di rondine o a dado

La procedura sarà molto simile a quella delle travi longitudinali ma si differenzierà da questa per la messa in opera di soli cordoli cerchiati al posto delle travi. I cordoli dovranno essere dimensionati, ed

armati, secondo gli elaborati di progetto, in ogni caso non dovranno essere inferiori ai 40 cm di lato ed armati con ferri ad aderenza migliorata Fe B 44 K ad es. 4 ø 16-18 mm, con staffe ø 8-10/200 mm. Nel caso di messa in opera di doppio cordolo il collegamento sarà simile a quello proposto per la trave longitudinale, se invece sarà ritenuto sufficiente posizionare il cordolo solo da un lato della fondazione, questo potrà essere ancorato o con un "dente" a coda di rondine intervallato ogni 200 cm o con un "dente" a dado intervallato ogni 150 cm, in ogni caso profondo per almeno 2/3 della sezione del muro. Le procedure di messa in opera di questi ancoraggi puntuali, nonché il dimensionamento della loro armatura seguiranno quelle descritte per il collegamento discontinuo dei solai lignei ad eccezione delle dimensioni che in questo caso potranno essere leggermente maggiore (40-60 cm contro i 25-40 cm dell'ancoraggio dei solai).

6.2.1.3 Consolidamento di fondazioni con pali

L'intervento sarà conforme al punto 10, dell'Allegato 3 della Circolare Ministeriale LLPP 10 aprile 1997, n. 65/AA.GG. riguardante le norme tecniche per le costruzioni in zona sismica.
Nel caso in cui il terreno sottostante le fondazioni non sarà più in grado di contrastare la spinta del manufatto architettonico si potrà ricorrere ad un consolidamento attraverso sottofondazioni su pali; di conseguenza, si renderà, vincolante decentrare il carico della costruzione su strati di terreno più resistenti e profondi. Se non diversamente specificato negli elaborati di progetto sarà vietato l'uso di pali battuti così da evitare vibrazioni che potrebbero risultare dannose per le sovrastanti strutture dissestate, si potrà utilizzare in alternativa micropali trivellati costruiti in opera con o senza tubo-forma.
Prima di effettuare la messa in opera dei pali sarà obbligatoria la preventiva esecuzione di campionature pre-intervento (prove di carico) eseguite sotto il controllo della D.L.; le prove saranno utili al fine di studiare il comportamento dell'intero sistema di fondazione in base alle caratteristiche dei terreni ed alle condizioni generali di progetto.
La disposizione più corrente per il consolidamento sarà quella di disporre due file di pali inclinati, disposti alternati rispetto alla sezione del muro in pianta, partendo dal piano stradale o di campagna o, in alternativa dal piano più basso dell'edificio (ad es. cantine). In ragione dei carichi da sostenere e della qualità del terreno attraversato si potrà ricorrere a più file di pali anche con diverse inclinazioni, comunque simmetriche rispetto alle facce del muro se le forze da sostenere saranno verticali.
Specifiche: salvo diverse prescrizioni di progetto, la prova di carico potrà essere eseguita, inserendo un martinetto (equipaggiato di manometro tarato e di estensimetro) tra la fondazione e la testa del palo annegata in un blocco di calcestruzzo. Il carico verrà trasmesso sulla testa del palo con incrementi successivi non superiori a 5 tonnellate ciascuno sospendendolo di volta in volta così da permettere distinte letture negli strumenti.

6.2.1.3.1 Sottofondazione con micropali

La procedura utilizzerà pali di sezione ridotta, con un ø variabile da 60 a 300 mm, realizzati attraverso la foratura della fondazione esistente (mediante sonda a rotazione munita di corona diamantata) fino al terreno sottostante e proseguendo in profondità fino a raggiungere strati che presentino una sufficiente resistenza. Le trivelle utilizzate permetteranno di perforare, secondo le prescrizioni di progetto, sia in direzione verticale sia inclinata (angolo variabile da 5° a 30°).
L'uso di questa tecnica altererà minimamente la compattezza delle murature interessate e ridurrà al minimo il disturbo nei terreni attraversati, costituendo con essi un unico complesso resistente a sollecitazioni di sforzo normale di compressione, di trazione e di sforzo tagliente. In questo modo si andrà a costituire quella che verrà chiamata "terra armata" e questo, grazie alla opportunità di orientare in diverse direzioni i micropali, portando così a far collaborare una più ampia porzione di terreno profondo.
Il conglomerato cementizio impiegato dovrà essere del tipo prescritto negli elaborati di progetto e dovrà risultare esente da porosità od altri difetti; il cemento utilizzato, se non diversamente specificato, sarà del tipo pozzolanico o d'altoforno. In nessun caso dovrà essere consentito di porre in opera il conglomerato cementizio precipitandolo nel cavo direttamente dalla bocca del foro; inoltre si dovranno predisporre impianti ed attrezzature per la confezione, il trasporto e la posa in opera del conglomerato cementizio di potenzialità tale da consentire il completamento delle operazioni di getto di ogni palo, qualunque ne sia il diametro e la lunghezza senza interruzioni. Durante il getto dovrà essere tassativamente evitata l'introduzione di acqua all'interno del tubo, e si farà attenzione che il conglomerato cementizio non venga trascinato durante l'eventuale estrazione del tubo-forma.

L'introduzione del conglomerato nel foro dovrà avvenire in modo tale da ottenere un getto omogeneo e compatto, senza discontinuità o segregazione. Il costipamento del getto dovrà essere effettuato con i procedimenti specifici per il tipo di palo adottato, procedimenti che, comunque, dovranno essere preventivamente concordati con la D.L. Nel caso di impiego del tubo di rivestimento provvisorio, l'estrazione dello stesso dovrà essere effettuata gradualmente, seguendo man mano l'immissione ed il costipamento del conglomerato cementizio ed adottando, comunque, tutti gli accorgimenti necessari per evitare che si creino distacchi, discontinuità od inclusioni di materiali estranei dal corpo del palo.
Lo spostamento planimetrico della posizione teorica dei pali non dovrà superare 5 cm e l'inclinazione, rispetto all'asse teorico, non dovrà superare il 2%; per valori di scostamento superiori ai suddetti, la D.L. deciderà se scartare i pali che dovranno eventualmente essere rimossi e sostituiti; inoltre a giudizio della D.L., i pali che ad un controllo, anche con trivellazione in asse, risultassero comunque difettosi, dovranno essere rifatti.

6.2.1.3.2 Pali tipo radice

Le perforazioni, saranno eseguite con l'ausilio di idonei sistemi ed attrezzature a rotazione preventivamente approvati da parte della D.L. (comunque di dimensioni contenute) e rapportate al tipo di terreno, utilizzando una colonna di tubi in metallo, (fino al raggiungimento della quota prevista dagli elaborati di progetto) percorsa da una corrente fluida (in genere fango di betonite rapporto bentonite-acqua 0,05-0,08) al fine di consentire la risalita dei detriti nell'intercapedine tra tubi e terreno. Al termine della perforazione il foro dovrà essere interamente rivestito e pieno del fluido usato.
Il foro dovrà essere armato, seguendo le disposizioni di progetto, con un solo tondino di acciaio ad aderenza migliorata Fe B 44 K di grosso diametro (ad es. ø 20-26 mm) se il palo avrà un diametro massimo pari a 80 mm ovvero, dove necessiterà una maggior portanza e per pali di diametro maggiore (fino ad un massimo di 250 mm) con una gabbia costituita da barre verticali di acciaio ad aderenza migliorata Fe B 44 K unite da una staffa a spirale (ad es. 4 ø 16-18 mm con staffa ø 8-10 mm). Le armature metalliche dovranno essere assemblate fuori opera e calate nel foro prima dell'inizio del getto del conglomerato cementizio; nel caso in cui il palo sia armato per tutta la lunghezza, esse dovranno essere mantenute in posto nel foro, sospendendole dall'alto e non appoggiandole sul fondo. Le armature dovranno essere provviste di opportuni dispositivi distanziatori e centratori atti a garantire un'adeguata copertura di conglomerato cementizio sui ferri che sarà di circa 2-4 cm. Le eventuali gabbie d'armatura dovranno essere verificate, prima della posa in opera, dalla D.L. La profondità massima raggiunta da ogni palo sarà verificata prima del getto dalla D.L. e riportata su apposito registro giornaliero.
Congiuntamente all'armatura, andrà introdotto un secondo tubo attraverso il quale avverrà il pompaggio dal basso (ad una pressione superiore a quella litostatica esistente alla quota di intervento ed impiegando una quantità di miscela pari a fino a 5-6 volte il volume del foro del micropalo), della malta cementizia ritenuta più idonea dalla D.L. (in genere microconglomerato dosato a 500-600 kg/m³, con un rapporto acqua-cemento < di 0,5 ed una resistenza di 35 N/mm², gli inerti saranno costituiti da sabbie fine e lavate) che, risalendo, estrometteranno il fluido di perforazione avente un peso specifico minore del cls.
Una volta che la malta sarà arrivata in superficie si rimuoverà il "controtubo" e si procederà all'estrazione graduale del rivestimento applicandovi in testa una pressione d'aria (generalmente < a 5-6 atm) che provocherà modeste espansioni del getto e che penetrerà nei terreni circostanti in corrispondenza degli strati più soffici. La procedura sarà, di tanto in tanto interrotta al fine di permettere lo svitamento della sezione di tubo estratto e per ripristinare il livello di malta entro il tubo ancora in opera.

6.2.1.3.3 Pali tipo Tubfix

Previa esecuzione di perforazione con sistema scelto dalla D.L. s'introdurrà l'armatura tubolare (costituita da profilati in acciaio Fe 510 filettati con manicotto e, provvisti di valvole di iniezione) che costituirà all'unisono sia il mezzo d'opera per l'esecuzione di una iniezione a pressione ripetuta e controllata sia il principale elemento resistente nella sezione del micropalo. Il tubo di acciaio nervato sarà dotato di valvole di non ritorno, distribuite ogni 50 cm circa lungo il tratto che si vorrà connettere al terreno, generalmente il tratto con le valvole occuperà la parte inferiore del palo.
L'iniezione della malta cementizia avverrà grazie ad un secondo tubo introdotto nel tubo d'armatura e munito all'estremità di un doppio otturatore. Si procederà al riempimento (a pressione atmosferica) dello spazio anulare tra l'armatura ed il terreno utilizzando la valvola più bassa, a presa avvenuta si

dovrà ripetere l'operazione valvola per valvola, immettendo quantità controllate di malta che andranno a costituire ripetute sbulbature lungo il fusto del palo. In questo modo si riuscirà ad ottenere coazioni di 1-2 N/mm² crescenti con la profondità e volumi di sbulbature tali da conferire al micropalo un diametro utile di 30-80 cm.

6.2.1.4 Consolidamento di fondazioni con iniezioni di miscele leganti

La procedura riguarderà il consolidamento in profondità del terreno di fondazione mediante l'iniezione di boiacca di calce pozzolanica, priva di cemento a granulometria finissima (inferiore a 12 µm) ad elevata fluidità ed eccellente mantenimento della lavorabilità; espansiva in fase plastica, per garantire il riempimento dei vuoti più piccoli.
Resistenza a compressione > 10 MPa classificabile come malta da muratura di tipo M 10 secondo la normativa europea UNI EN 998/2.
Questa tecnica di consolidamento potrà essere utilizzata sia per migliorare la capacità portante del terreno a causa di cedimenti manifestatisi nelle strutture di fondazione, sia per conseguire un preventivo ampliamento della capacità portante in vista di un aumento dei carichi.
Le perforazioni, intervallate, generalmente di 100-200 cm, dovranno essere eseguite, necessariamente, tramite strumento a rotazione munito di idonee punte (ø 12-15 mm) di lunghezza notevole tali da raggiungere le profondità (massimo 6 m dal piano di lavoro) prescritte dal progetto.
La procedura vera e propria di iniezione consterà di due fasi:

– iniezione nella zona immediatamente sottostante alle fondazioni così da annullare gli eventuali vuoti macroscopici presenti e ripristinare una più vantaggiosa continuità tra fondazione e terreno; inoltre si miglioreranno le caratteristiche geomeccaniche del terreno di fondazione più superficiale aumentandone la resistenza a rottura per sforzi di taglio;

– iniezione in profondità nella zona del bulbo di pressione. L'inizio delle iniezioni sarà eseguito dai lati dell'area da consolidare in modo da creare uno sbarramento alla successiva espansione laterale della resina. In un secondo tempo la resina si espanderà verso l'alto determinando il sollevamento della struttura. La valutazione della zona da trattare, le modalità e le pressioni di iniezione, nonché la maglia e le profondità delle stesse dovranno, accuratamente, essere conformi al progetto, in attinenza al volume murario da consolidare e alla compressibilità e natura del terreno sottostante.

6.2.2 *CONSOLIDAMENTO MURATURE*

6.2.2.1 Premessa metodologica

Le tecniche d'intervento per il consolidamento delle strutture in muratura devono essere prescelte in riferimento a delle riflessioni operate sulla prioritaria necessità di salvaguardare testimonianze della tradizione edile rappresentative non solo per se stesse ma anche di un insieme accomunato dagli stessi aspetti caratterizzanti; quindi, pur tenendo conto delle necessità imposte dalle normative vigenti riguardo agli adeguamenti strutturali e, soprattutto, sismici dovrà essere fatta particolare attenzione al fine di non stravolgere la struttura al punto di perdere la sua originale conformazione. La richiesta e la necessità di ridare "sicurezza" ed efficienza alla costruzione, non dovrebbe comportare necessariamente il mutamento, in alcuni casi, radicale degli aspetti costruttivi dell'apparato murario, così come erroneamente accade sovente, dove i setti portanti vengono privati dell'originale funzione strutturale e trasformati in tamponature di "rassicuranti" aggiunte strutturali in cemento armato. L'intervento di consolidamento non deve tradursi nell'introduzione di strutture che pur garantendo una elevata resistenza meccanica risultano corpi estranei per la muratura; l'incompatibilità materica genera un ibrido strutturale che difficilmente può mantenere un comportamento solidale in presenza di solecitazioni. Questo dato comprovato in riferimento ad interventi passati decisamente intrusivi ha fatto riflettere su come sia sconsigliabile attuare a priori un consolidamento prescindendo dalla conoscenza dei materiali e della rispettiva tecnica costruttiva di messa in opera.
L'intervento dovrà, infatti, essere redatto in riferimento a delle indagini preventive indirizzate all'effettiva conoscenza della struttura, gli approfondimenti dovranno essere di tipo storico indispensabili sia al fine di capire a fondo la tecnica costruttiva sia per poter delineare la panoramica dei vari avvicendamenti subiti nel corso degli anni come, ad esempio, interventi precedenti relazionati a problemi congeniti o legati ad eventi sismici mentre, quelli di natura diagnostica saranno finalizzati alla conoscenza del reale stato conservativo dei materiali. Delle diverse tipologie di indagini diagnostiche sarà preferibile ricorrere a quelle non distruttive onde evitare asportazioni, anche se ridotte, di

materiale che in alcuni casi potrebbero implicare l'aggravarsi del precario equilibrio strutturale. La fase conoscitiva della struttura dovrà essere in grado di rilevare i punti critici, quelli più delicati, la presenza di cavità, discontinuità materiche, vuoti ecc. al fine di poter modificare l'intervento adattandolo secondo le necessità dettate dalla struttura. Capire, inoltre, le eventuali sollecitazioni che potranno colpire la struttura in tempi futuri, aiuterà a definire interventi puntuali e, soprattutto, cautelativi in modo da rendere meno vulnerabile l'organismo nei confronti di futuri stati tensionali. Notizie utili potranno essere ricavate anche, dalla lettura stratigrafica delle murature poiché i dati ricavati potranno svelarci il susseguirsi delle attività antropiche avvallando o smentendo quanto desunto dalle notizie storiche.
Tenendo presente che le diverse tecniche costruttive cambiano, in base al periodo di costruzione, da luogo a luogo relazionandosi, alla tipologia di materiale locale disponibile, al reperimento dello stesso e soprattutto in diretta connessione con l'abilità delle maestranze nell'eseguirle per cui, non è da escludere rilevare di ogni tecnica varianti sostanziali per cui nonostante le numerose analisi e ricerche preventive operate, considerata la concomitanza di questi fattori, la messa a punto dell'intervento potrà concretamente essere operata solo a cantiere aperto interagendo materialmente con la struttura. Il consolidamento, dovrà tenere conto dei fattori principali che hanno caratterizzato la resistenza e il comportamento statico della muratura tra i quali: la natura dei materiali, la caratteristica delle malte di allettamento, la tipologia di messa in opera e la sezione della muratura.
A parità di tipologia di dissesto, tra le varie risoluzioni disponibili, il tecnico dovrà scegliere quella più confacente la specifica tipologia di apparecchio murario da consolidare; le eventuali sostituzioni di porzioni eccessivamente ammalorate o l'introduzioni di elementi di irrigidimento dovranno essere operate non solo nel pieno rispetto della struttura ma soprattutto tenendo conto dei limiti imposti dalla sua intrinseca conformazione e comunque, laddove l'irrigidimento strutturale, per ovvie ragioni pratiche relazionate al caso specifico, non potrà essere realizzato in piena rispondenza di quanto sino ad ora esposto potrà risultare consono al caso garantirsi, almeno in parte, la possibilità di rendere l'intervento reversibile.

6.2.2.2 OPERAZIONI DI CONSOLIDAMENTO APPARECCHI MURARI

6.2.2.2.1 Generalità

Le procedure di consolidamento, per quanto possibile, dovranno essere giudicate compatibili dalla D.L. e dagli organi competenti per la tutela del bene, inoltre dovranno essere riconoscibili e distinguibili dai manufatti originari ed eseguite in modo da garantire una loro, eventuale, reversibilità.
Le procedure che seguiranno daranno le indicazioni, ed i criteri generali, circa le metodologie d'intervento per i consolidamenti statici, mossi con il fine sia di aumentare le caratteristiche di resistenza dei setti murari, sia di ridurre eventuali tensioni indotte nei materiali da forze esterne. Dovrà essere, in ogni caso, interessamento della D.L. fornire, a completamento o a miglior spiegazione di quanto prescritto, delle idonee tavole di progetto munite d'ulteriori e/o diverse indicazioni. Il rilievo del quadro fessurativo costituirà il fondamento essenziale per la corretta impostazione delle adeguate operazioni di salvaguardia e di risanamento statico: il rilievo e il controllo delle lesioni dovranno essere eseguiti con appropriati strumenti al fine di verificare con esattezza se il dissesto sarà in progressione accelerata, ritardata o uniforme, oppure se sarà in fase di fermo in una nuova condizione di equilibrio. Nel caso d'avanzamento accelerato del dissesto si potrà rilevare utile un intervento di emergenza attraverso idonei presidi provvisori, in conformità alle disposizioni della D.L. Nel caso, invece, di arresto e di una nuova conformazione di equilibrio sarà doveroso controllare il grado di sicurezza dello stato di fatto, per operare in conformità della prassi prescritta negli elaborati di progetto; vale a dire protocolli indirizzati a stabilizzare la fabbrica nell'assetto raggiunto o integrare gli elementi strutturali con consolidamenti locali o generali al fine di preservare, con un conveniente margine, la sicurezza di esercizio. Gli interventi di consolidamento dovranno essere realizzati in quelle porzioni dell'apparecchio murario affette da dissesto (lesione isolata o quadro fessurativo complesso) o caratterizzate da fenomeni d'indebolimento locale quali, ad esempio la presenza di canne fumarie o intercapedini di qualsiasi genere, carenze di ammorsature ai nodi, ecc.
In linea generale gli interventi strutturali sulle pareti murarie ove sarà possibile, dovranno utilizzare materiali con caratteristiche fisico-chimiche e meccaniche analoghe, o quantomeno il più compatibile possibile, con quelle dei materiali in opera.
I lavori di consolidamento delle murature dovranno essere condotti, ove applicabili, nei modi stabiliti dal DM 2 luglio 1981, n. 198, dalle successive Circolare Ministeriale 10 luglio 1981, n. 21745 e 19 luglio

1981, n. 27690, DM 27 luglio 1985, DM 20 novembre 1987, Circolare Ministeriale LLPP 4 gennaio 1989 n.30787, DM 16 gennaio 1996, Circolare Ministeriale LLPP 10 aprile 1997, n. 65/AA.GG.

6.2.2.2.2 Ricucitura delle murature mediante sostituzione parziale del materiale (scuci e cuci)

L'operazione di scuci e cuci consisterà nella risarcitura delle murature per mezzo della parziale sostituzione del materiale; le murature particolarmente degradate, al punto da essere irrecuperabili ed incapaci di assolvere la funzione statica, ovvero meccanica, saranno ripristinate con "nuovi" materiali compatibili per natura e dimensioni. L'intervento potrà limitarsi al solo paramento murario oppure estendersi per tutto il suo spessore. La scelta del materiale di risarcitura dovrà essere fatta con estrema cura, i nuovi elementi dovranno soddisfare diverse esigenze: storiche (se l'intervento sarà operato su strutture monumentali), estetiche e soprattutto tecniche; dovrà essere compatibile con la preesistenza per dimensioni (così da evitare discontinuità della trama muraria e l'insorgenza di scollamenti tra la parte vecchia e quella nuova) e per natura (una diversità di compattezza potrebbe, ad esempio, implicare un diverso grado di assorbimento con conseguente insorgenza di macchie). Laddove le circostanze lo consentiranno, potrà essere conveniente utilizzare materiale recuperato dallo stesso cantiere, (ricavato, ad esempio, da demolizioni o crolli) selezionandolo accuratamente al fine di evitare di riutilizzare elementi danneggiati e/o degradati. Prima di procedere con l'operazione di scuci e cuci si dovrà realizzare un rilevo accurato della porzione di muratura da sostituire al fine di circoscrivere puntualmente la zona da ripristinare dopodiché, dove si renderà necessario, si procederà alla messa in opera di opportuni puntellamenti così da evitare crolli o deformazioni indesiderate.
La porzione di muratura da sanare verrà divisa in cantieri (dimensionalmente rapportati alla grandezza dell'area interessata dall'intervento di norma non più alti di 1,5 m e larghi 1 m) dopodiché, si procederà (dall'alto verso il basso) alternando le demolizioni e le successive ricostruzioni, in modo da non danneggiare le parti di murature limitrofe che dovranno continuare ad assolvere la funzione statica della struttura. La demolizione potrà essere eseguita ricorrendo a mezzi manuali (martelli, punte e leve) facendo cura di non sollecitare troppo la struttura evitando di provocare ulteriori danni; ad asportazione avvenuta la cavità dovrà essere pulita con l'ausilio di spazzole, raschietti o aspiratori, in modo da rimuovere i detriti polverulenti e grossolani (nel caso sia necessario ricorrere ad un tipo di pulitura che preveda l'uso di acqua l'intervento dovrà attenersi alle indicazioni specificate presenti negli articoli inerenti le puliture a base di acqua).
La messa in opera del materiale dovrà essere tale da consentire l'inserimento di zeppe in legno, tra la nuova muratura e quella vecchia che la sovrasta, da sostituire, solo a ritiro avvenuto, con mattoni pieni (ovvero con materiale compatibile) e malta fluida. La malta di connessione, se non diversamente indicato dagli elaborati di progetto, potrà essere una malta di calce idraulica naturale NHL 5 (o in alternativa una malta NHL-Z 5) con inerte costituito da sabbia silicea, coccio pesto e pozzolana vagliati e lavati (rapporto legante inerte 1:2 o 1:3). Se espressamente indicato dagli elaborati di progetto, l'intervento di scuci e cuci potrà essere denunciato così da tutelare la stratigrafia stessa dell'edificio, realizzando la nuova porzione di muratura in leggero sottosquadro o soprasquadro, tenendo presente però che la non complanarietà delle due superfici, costituirà una zona facile da degradarsi.
Specifiche: la tecnica dello scuci e cuci non risulterà particolarmente idonea, nonché di difficile esecuzione, per le murature incoerenti (ad esempio strutture murarie in scaglie di pietra irregolare), murature costituite da elementi di elevate dimensioni e murature a sacco.

6.2.2.2.3 Consolidamento mediante iniezioni di miscele leganti

(fare riferimento al consolidamento delle fondazioni)
La procedura è indicata, in generale, in presenza di lesioni diffuse e per apparecchi murari in pietra, dove spesso è possibile riscontrare dei vuoti e delle soluzioni di continuità interne presenti fin dall'origine oppure, formatesi a causa di dissesti o fenomeni di alterazione di diversa natura. L'intervento dovrà prevedere una preventiva attenta analisi della struttura al fine di individuare l'esatta localizzazione delle sue cavità, la natura e la composizione chimico-fisica deimateriali che la compongono.
Le indagini diagnostiche potranno essere eseguite attraverso tecniche comuni come la percussione della muratura oppure, ricorrendo a carotaggi con prelievo di materiale, a sondaggi endoscopici o, in funzione all'importanza del manufatto e solo dietro specifica indicazione, ad indagini di tipo non distruttivo (termografie, ultrasuoni, radarstratigrafie ecc.). In presenza di murature particolari, con elevati spessori e di natura incerta, sarà, inoltre, obbligatorio attuare verifiche di consolidamento utilizzando differenti

tipi di miscele su eventuali campioni tipo così da assicurarsi che l'iniezione riesca a penetrare fino al livello interessato.
In presenza di murature in pietrame incerto potrà risultare più conveniente non rimuovere lo strato d'intonaco al fine di evitare l'eventuale, eccessivo, trasudamento della miscela legante.
La procedura operativa consterà nell'iniettare una miscela entro fori convenientemente predisposti, e presenterà due varianti:

– realizzazione di perforazioni regolarmente distribuite sull'apparecchio murario ed estrusione, ad una pressione variabile, di boiacca idraulica che riempiendo le fratture e gli eventuali vuoti (sostituendosi e/o integrando la malta originaria) consoliderà la struttura muraria così da ripristinare la continuità della struttura anche in caso di muratura a sacco;

– realizzazione di perforazioni localizzate solo in zone limitate dell'apparecchio murario (ad es. le ammorsature tra muri d'angolo e di spina, o le strutture voltate ed arcate), con l'aggiunta dell'introduzione di barre in acciaio, seguendo una disposizione configurate a "reticolo", che funziona, nel complesso, come una sorta di cordolo, così da aumentare la resistenza agli sforzi di trazione.

Sarà sconsigliato effettuare qualsiasi procedura di consolidamento o, più in generale, l'utilizzo di prodotti, anche se prescritti negli elaborati di progetto, senza la preventiva esecuzione di campionature pre-intervento eseguite sotto il controllo della D.L.; ogni campione dovrà, necessariamente, essere catalogato ed etichettato; su tale etichetta dovranno essere riportati la data di esecuzione, il tipo di prodotto e/o le percentuali dell'impasto utilizzato, (in caso di utilizzo di materiali organici dovranno essere segnati gli eventuali solventi e di conseguenza il tipo di diluizione o di concentrazione utilizzati), le modalità ed i tempi di applicazione.

6.2.2.2.4 Consolidamento mediante iniezioni non armate

L'intervento (conforme al punto 3, lettera a), dell'Allegato 3 della Circolare Ministeriale LLPP 10 aprile 1997, n. 65/AA.GG. riguardante le norme tecniche per le costruzioni in zona sismica) sarà da attuarsi allorché l'apparecchio murario, sottomesso per lungo tempo a dilavamento o percolazione di acque meteoriche, o per la particolare tipologia costruttiva (ad es. a sacco), si presenta con cavità interne. Nessun beneficio si potrà ottenere da questa procedura se il setto murario, oggetto di intervento, non presenta cavità e fessure grossolane. L'apparecchio murario dovrà, quindi, essere sufficientemente iniettabile, ovverosia dovrà presentare una struttura con una appropriata continuità tra i vuoti e, allo stesso tempo, la boiacca legante dovrà essere pensata in modo da assicurare un'idonea penetrabilità ossia una fluidità atta a rispettare i tempi di esecuzione richiesti. La procedura operativa consterà delle seguenti fasi esecutive.

6.2.2.2.4.1 Preparazione del supporto

Stuccatura e/o sigillatura, su entrambe le facce della muratura, di tutte le fessure, sconnessioni, piccole fratture dei conci di pietra e/o laterizio e dei giunti di malta così da avere un apparecchio murario "perfettamente chiuso" capace di ovviare l'eventuale trasudamento esterno delle malte da iniettare: qualora si operasse su murature intonacate sarà necessario accertare l'idoneità del rivestimento per l'esecuzione delle successive fasi; (per maggiori dettagli sulle procedure sopra descritte si rimanda agli articoli sulle stuccature e sui consolidamenti).

6.2.2.2.4.2 Esecuzione dei fori

Esecuzione di perforazioni seguendo le indicazioni di progetto in base al quadro fessurativo ed al tipo di struttura (in assenza di queste si potranno operare 2-4 fori ogni m²); detti fori, di diametro opportuno (mediamente sarà sufficiente un ø 16-24 mm), saranno eseguiti mediante strumento a sola rotazione, munito di un tagliatore carotiere con corona d'acciaio ad alta durezza o di widia. Negli apparecchi murari in pietrame, i fori dovranno essere, se non diversamente prescritto, perpendicolari alle superfici ma con leggera pendenza (circa il 10%) a scendere verso l'interno così da facilitare l'introduzione della miscela, eseguiti in corrispondenza dei giunti di malta ad una distanza di circa 60-80 cm in ragione alla consistenza del muro, mentre nelle murature in laterizi pieni la distanza tra i fori non dovrà superare i 50 cm. In ogni caso, si raggiungeranno risultati migliori con un numero elevato di fori di piccole dimensioni piuttosto che con un numero modesto di grosso diametro.
Sarà necessario eseguire le perforazioni con cura, verificando l'effettiva sovrapposizione, e comunicazione, delle aree iniettate (disposizione a quinconce), tramite l'utilizzo di appositi tubicini

"testimone" dai quali potrà fuoriuscire l'esubero di miscela iniettata. I tubicini (con un diametro di circa 20 mm) verranno introdotti, per almeno 10-12 cm ed in seguito, sigillati con la stessa malta di iniezione a consistenza più densa (diminuendo cioè il quantitativo d'acqua nell'impasto). Durante questa operazione sarà necessario evitare che le eventuali sbavature vadano a degradare in modo irreversibile l'integrità degli strati di rivestimento limitrofi; nel caso di fuoriuscite di colature queste dovranno essere celermente pulite mediante spugnette assorbenti (tipo Blitz-fix) imbevute di acqua deionizzata. Al fine di garantire una corretta diffusione della miscela, sarà consigliabile praticare dei fori profondi almeno quanto la metà dello spessore dei muri.
In presenza di spessori inferiori ai 60-70 cm le iniezioni verranno effettuate su una sola faccia della struttura; oltre i cm 70 sarà necessario operare su entrambe le facce, nel caso in cui lo spessore risulterà ancora maggiore, o ci si troverà nell'impossibilità di iniettare su entrambe le facce, si dovrà perforare la muratura da un solo lato per una profondità del foro tra i 2/3 e i 3/4 dello spessore del muro e mai di valore inferiore ai 10 cm. In presenza di cortine murarie in laterizio pieno sarà utile prevedere perforazioni inclinate di almeno 40-45 gradi verso il basso fino a ottenere una profondità di 30-35 cm (in ogni caso stabilita in rapporto alla sezione del muro) tale operazione sarà conveniente al fine di ripartire meglio la boiacca e per rendere partecipi i diversi strati di malta.
Precedentemente all'iniezione (almeno 24 ore prima) dovrà essere iniettata acqua nel circuito chiuso d'iniezione al fine di saturare la massa muraria e di mantenere la densità della miscela. L'operazione di prelavaggio (eseguita con acqua pura, eventualmente deionizzata) sarà, inoltre, conveniente sia per confermare le porzioni delle zone oggetto d'intervento, (corrispondenti alle zone umide), sia per segnalare l'esistenza d'eventuali lesioni non visibili. Durante la suddetta fase di pulitura-lavaggio si dovranno effettuare, se necessarie, le eventuali operazioni supplementari di rinzaffo, stilatura dei giunti e sigillatura delle lesioni.

6.2.2.2.4.3 Iniezione della boiacca legante

L'iniezione delle miscele (che, di norma dovranno essere omogenee, ben amalgamate ed esenti da grumi ed impurità) all'interno dei fori dovrà essere eseguita, preferibilmente, a bassa pressione (indicativamente tra 0,5 e 1,5 atm in ogni caso non superiore alle 2 atm) così da evitare la formazione di pressioni all'interno della massa muraria con le conseguenti coazioni con le cortine esterne; inoltre andrà effettuata tramite idonea pompa a mano o automatica provvista di un manometro. Nel caso in cui il dissesto risulterà circoscritto ad una zona limitata sarà opportuno dare precedenza alle parti più danneggiate (utilizzando una pressione non troppo elevata e, se sarà necessario eseguire un preconsolidamento con boiacca molto fluida colata mediante imbuto, prima delle perforazioni, in tutti gli elementi di discontinuità presenti nella muratura), per poi passare alle rimanenti, utilizzando una pressione maggiore. Le iniezioni procederanno per file parallele, dal basso verso l'alto dai lati esterni e, simmetricamente, verso il centro al fine di evitare squilibri di peso ed impreviste alterazioni nella statica della struttura. Il volume di miscela iniettata non dovrà superare i 100-120 l per m^3.
Previa verifica della consistenza materica della muratura oggetto di intervento, si inietterà la miscela all'interno degli ugelli e boccagli precedentemente posizionati, la pressione sarà mantenuta costante fino a quando la boiacca non fuoriuscirà dai tubicini adiacenti, a questo punto si chiuderà il tubicino e si proseguirà con il foro limitrofo seguendo il piano di lavoro. L'iniezione ad un livello superiore sarà eseguita, se non diversamente specificato negli elaborati di progetto, solo quando tutti i tubi di iniezione, posti alla medesima quota, risulteranno intasati. Sarà, inoltre, opportuno aumentare la pressione d'immissione in relazione alla quota del piano di posa delle attrezzature. L'aumento potrà essere di 1-2 atmosfera ogni 3-3,5 m di dislivello in modo da bilanciare la pressione idrostatica. In edifici a più piani le iniezioni dovranno essere praticate a partire dal livello più basso.
In alternativa, e solo dietro specifica indicazione di progetto, si potrà iniettare la boiacca per gravità; nel caso in cui la muratura risulti in uno stato avanzato di degrado tale da non poter sopportare sovrappressioni o perforazioni si potrà far penetrare la miscela dall'alto attraverso appositi boccagli ad imbuto localizzati in lesioni o lacune (eventualmente "aiutate" asportando materiale deteriorato). Questa tecnica non permetterà la chiusura di tutti i vuoti ma solo delle lacune maggiori.
Ad indurimento della miscela (circa 2-3 giorni), i boccagli potranno essere rimossi ed i fori sigillati con malta appropriata (si rimanda a quanto detto agli articoli riguardanti le stuccature).
Specifiche sulle miscele: la boiacca per iniezioni potrà essere composta, se non diversamente specificato negli elaborati di progetto, da una miscela di sola calce idraulica NHL 3,5 o NHL-Z 3,5 (esente da sali solubili, con 85% dei granuli di dimensione < a 25 m, calore d'idratazione unitario < di 135KJ/Kg) ed acqua in rapporto variabile da 0,8 a 1,2. Dal momento che, in genere, in una miscela di questo tipo si otterrà la fluidità necessaria per un'efficace iniezione con rapporti legante-acqua superiore ad 1, al fine

di evitare eventuali fenomeni di segregazione sarà consigliabile aggiungere alla boiacca additivi fluidificanti (in misura dell'1-2% rispetto al peso del legante) ed agenti espansivi antiritiro (ad es. polvere di alluminio da 0,2% a 0,3% del totale in peso) al fine di controllare anche gli eventuali fenomeni naturali di ritiro di assestamento in fase plastica (ovverosia nelle prime ore che seguiranno la messa in opera) e di ritiro igrometrico (ritiro che si manifesterà nel materiale indurito, dopo circa 28 giorni, e si protrarrà per periodi molto lunghi, di norma sarà ritenuto completato dopo circa 2 anni dalla messa in opera).
In alternativa, potrà essere utilizzata una miscela binaria (da utilizzare in presenza di vere e proprie cavità, specie nei muri a sacco) composta da calce idraulica naturale NHL 2, (o da una calce idraulica pozzolanica ottenuta miscelando calce idrata cotta a bassa temperatura e, completamente idrata, con metacaolino anch'esso cotto a bassa temperatura, la calce idrata potrà essere sostituita anche da grassello di calce stagionato minimo 24 mesi) sabbia ed acqua (rapporto legante–acqua 1:3 fino ad 1:5 nel caso di iniezioni per gravità) con l'aggiunta di gluconato di sodio (con funzione fluidificante) e polvere di alluminio (come agente espansivo). La sabbia dovrà essere sempre di granulometria molto fine (< al 35-40% della minima larghezza delle fessure) e, preferibilmente, con granuli arrotondati; in alternativa, potrà essere impiegato carbonato di calcio scelto e micronizzato o perlite superventilata (se si ricercherà una boiacca a basso peso specifico) od ancora, metacaolino ad alta reattività pozzolanica (o polvere di coccio pesto vagliata e lavata) per migliorare le proprietà idrauliche della boiacca (nel caso di utilizzo di grassello di calce o calce idrata, la carica con caolino, coccio pesto o pozzolana sarà obbligatoria al fine di rendere idraulico il composto); in ogni caso l'inerte sarà il 10% rispetto al peso del legante. La boiacca, sia se verrà preparata in cantiere, sia se si utilizzerà un prodotto premiscelato dovrà presentare le seguenti caratteristiche:

- sufficiente fluidità al fine di penetrare profondamente (svuotamento del cono di Marsh di un litro di miscela < di 30 secondi),
- assenza di segregazione e di acqua essudata (blending); la separazione dell'acqua dalla boiacca determinerebbe, in seguito alla successiva evaporazione, la presenza di vuoti all'interno della massa del nucleo,
- tempo di presa compatibile con quello della lavorazione,
- alto scorrimento,
- sviluppo calore in fase di presa temperatura massima < +30°C,
- dilatazione termica compatibile con quella della muratura originale,
- resistenza caratteristica a rottura per compressione > 12 N/mm² dopo 28 giorni,
- peso specifico modesto < 1,8 kg/l,
- resistenza ai sali comunemente presenti nella muratura (solfati, ammine),
- modulo elastico allo stato secco comparabile con quello della muratura (3000-6000 N/mm²),
- non presentare fenomeni di ritiro che ridurrebbero l'efficacia del contatto.

Avvertenze: non sarà assolutamente consentita, salva diversa prescrizione della D.L., la demolizione d'intonaci e stucchi; sarà anzi necessario provvedere al loro preventivo consolidamento e/o ancoraggio al paramento murario, prima di procedere all'esecuzione della suddetta procedura (per maggiori dettagli si rimanda a quanto detto agli articoli specifici). Il collaudo del consolidamento andrà eseguito dopo 90 giorni dall'esecuzione delle iniezioni.

6.2.2.2.5 Consolidamento mediante iniezioni armate

L'intervento (conforme al punto 3, lettera c), dell'Allegato 3 della Circolare Ministeriale LLPP 10 aprile 1997, n. 65/AA.GG. riguardanti le norme tecniche per le costruzioni in zona sismica) potrà essere attuato strettamente localizzato ed in caso di assoluta necessità quando, ad esempio, si dovranno realizzare efficienti rinforzi localizzati tra le murature d'angolo, ammorsamento di muri ortogonali, ricongiungimenti di parti lesionate ecc. e non si potrà ricorrere all'uso di altre procedure. L'intervento, simile alle iniezioni di miscele leganti, avrà la finalità di assicurare alla muratura per mezzo dell'utilizzo di cuciture metalliche, un consistente aumento della resistenza agli sforzi di trazione; queste cuciture saranno costituite da armature di lunghezza variabile (circa 2-3 volte lo spessore delle murature), dipendente dal livello di aderenza sia tra malta e barre, sia tra malta e tessitura preesistente, disposte in perfori (øvariabile da 32 a 40 mm) alla distanza di circa 40-50 cm l'uno dall'altro, preferibilmente,

inclinati (di circa 45°) in successione verso l'alto e verso il basso. L'esercizio svolto dalle armature nei pannelli di muratura, in prevalenza compressi, sarà quello di contenere la deformazione laterale, collaborando ad un miglioramento della resistenza dell'elemento. Nei setti murari non esclusivamente compressi, la presenza dell'armatura potrà partecipare alla resistenza a taglio del setto stesso.
La procedura operativa seguirà le fasi descritte per le iniezioni di miscele leganti ad eccezione che, nei fori di iniezione dovranno essere, preventivamente, inserite barre di acciaio inossidabile ad aderenza migliorata Fe B 44 K (minimo ø12 mm massimo 20 mm), o barre filettate di acciaio AISI 316L, (minimo ø14 mm) munite di distanziatori perimetrali al fine di evitare il contatto diretto con la muratura; lo schema distributivo, l'inclinazione il calibro e la lunghezza delle barre dovranno essere relazionati: alle disposizioni di progetto o indicazioni della D.L., ai dissesti riscontrati dall'esame del quadro fessurativo del manufatto o delle variazioni, apportate nel corso dei lavori di restauro agli equilibri dei carichi. L'inserimento di detta armatura avrà lo scopo di fornire resistenza a trazione tra le due cortine esterne della muratura, specialmente nei casi in cui l'altezza di libera inflessione sia tale da poter dar luogo al fenomeno del carico di punta. Al fine di realizzare un promotore d'adesione tra le barre e la malta delle iniezioni si potrà spalmare la superficie dell'armatura con boiacca anticarbonatante, reoplastica-pennellabile realizzando uno strato continuo di almeno 1 mm.
Specifiche sui materiali: le miscele leganti da utilizzare saranno uguali a quelle esaminate per le iniezioni non armate con l'ulteriore specifica che in questo caso dovranno, necessariamente, presentare maggiore capacità di aderenza, antiritiro, e di resistenza, così da garantire la collaborazione tra armature e muratura, visto che in questo caso si localizzeranno nelle zone più sollecitate.
Avvertenze: talvolta potrà essere necessario consolidare preventivamente la muratura mediante semplici iniezioni di boiacca (per maggiori dettagli si rimanda a quanto detto all'articolo specifico). In ogni caso questa procedura dovrebbe essere messa in opera, preferibilmente, su murature di buona qualità, in un discreto stato di conservazione prive però, d'adeguate ammorsature tra le pareti ortogonali. Nei muri di modeste sezioni (30-50 cm) le chiodature non avranno alcun effetto benefico nei confronti del setto murario, in quanto la ridotta lunghezza della barra non permetterà il trasferimento per aderenza degli sforzi tra malta d'inghisaggio ed il ferro. Affinché questo trasferimento avvenga sarà necessario che la barra presenti una lunghezza minima di 40 øo, in alternativa che sia ancorata risvoltandola all'esterno della muratura ed, eventualmente, collegandola con l'armatura di paretine di malta a ritiro compensato realizzate su una o entrambe le facce del pannello murario (per maggiori dettagli si rimanda a quanto detto all'articolo specifico).

6.2.2.2.6 Consolidamento mediante placcaggio di superficie (betoncino armato)

L'intervento (conforme al punto 4 dell'Allegato 3 della Circolare Ministeriale LLPP 10 aprile 1997, n. 65/AA.GG. riguardante le norme tecniche per le costruzioni in zona sismica) si realizzerà con l'apposizione, su una o possibilmente entrambe le facce del muro, di lastre verticali di materiale a base idraulica realizzate in cantiere opportunamente armate da rete metallica elettrosaldata e, rese solidali alla muratura originale con ferri trasversali passanti nel muro.

6.2.2.2.6.1 Lesioni diffuse

Questa procedura consentirà di migliorare le caratteristiche di resistenza del maschio murario, grazie all'incremento della sezione resistente apportato dalle paretine e dall'effetto di confinamento esercitato sulla muratura degradata.
Questa tecnica potrà risultare adatta unicamente su murature particolarmente dissestate (e comunque non caratterizzate da particolari valenze storico-architettoniche) con quadri fessurativi estesi e complessi, e quindi non più in grado di eseguire a pieno la loro funzione statica, ma che in ogni modo dovranno essere mantenute parzialmente o integralmente.
Questo sistema di consolidamento, pertanto, dovrà essere utilizzato con le dovute cautele, mai in maniera generalizzata, dietro specifiche prescrizioni di progetto o indicazioni della D.L. e, con il benestare degli organi preposti alla tutela del bene oggetto d'intervento. La procedura operativa consterà delle seguenti fasi esecutive.

6.2.2.2.6.1.1 Preparazione del supporto

Dietro specifica autorizzazione della D.L., si procederà alla rimozione dell'eventuale intonaco, dei rivestimenti parietali, delle parti incoerenti ed in fase di distacco, e della malta dei giunti tra gli elementi lapidei o laterizi per una profondità minima di 2-3 cm, fino a raggiungere la parte sana della struttura (per maggiori dettagli si rimanda a quanto detto agli articoli specifici). Le, eventuali, lesioni andranno

ripulite, allargate e spolverate con l'ausilio di aria compressa e strumento aspiratore, nonché stuccate con idonea malta a presa rapida (sarà sufficiente utilizzare un impasto a base di calce idraulica naturale e pozzolana simile a quello utilizzato nelle procedure di stuccature dei materiali lapidei diminuendo però il quantitativo d'acqua nell'impasto). Successivamente la parete dovrà essere spazzolata e lavata con acqua pulita al fine di rimuovere polveri e depositi incoerenti.

6.2.2.2.6.1.2 Armatura parete

Al fine di inserire i connettori trasversali si dovranno eseguire perforazioni, (con strumento a sola rotazione) passanti in senso obliquo se l'intervento riguarderà entrambe le facce, per 3/4 dello spessore del muro qualora la muratura venga trattata su una sola superficie (esterna o interna); il numero dei tiranti potrà variare in relazione alle disposizioni di progetto, tuttavia sarà opportuno non scendere al di sotto dei 2 tiranti al m² di parete (di norma si utilizzeranno 4-6 spillature al m²). All'interno di queste perforazioni si collocheranno i tondini di acciaio, lasciandoli sporgere dalla struttura per almeno cm 10 da ogni lato. Le barre saranno del tipo e, del diametro indicato dagli elaborati di progetto ovvero ordinato dalla D.L. con øminimo di 4-8 mm, in assenza di specifiche potranno essere utilizzate barre di acciaio inossidabile ad aderenza migliorata Fe B 44 K (in alternativa si potrà utilizzare acciaio zincato o acciaio precedentemente trattato con boiacca passivante anticarbonatante per uno spessore minimo di 1 mm). In corrispondenza delle aperture potrà essere omessa la formazione della lastra al fine di non ridurre la luce delle medesime, avendo cura, però, di raddoppiare le legature perpendicolari al piano del muro, disponendole a quinconce.
Una volta stuccate l'eventuali lesioni, fessure o parti di struttura situate sotto i fori con la malta prescritta, si potranno posizionare reti metalliche elettrosaldate (preferibilmente in acciaio inossidabile) su entrambi i lati del muro. Le reti avranno diametro e maglia come specificato negli elaborati di progetto o comandati dalla D.L., diversamente potranno essere formate da tondini di ø6-8 mm con maglie 100x100 o 150x150 mm risvoltate per almeno 50-100 cm in corrispondenza degli spigoli laterali così da collegare ortogonalmente le nuove paretine armate con le altre strutture portanti. Le eventuali sovrapposizioni di reti dovranno interessare almeno 20 cm ed in ogni caso non meno di due maglie. Una volta posizionata la rete, e fissata con chiodi in acciaio ad "U" o a "J" (ø4 mm per una lunghezza minima di 18 cm), le barre saranno ripiegate ad uncino di 90° al fine di connetterle alle maglie della rete e realizzare in tal modo il collegamento tra le paretine ed il nucleo della muratura. In alternativa alla rete metallica si potrà posizionare, dietro specifica indicazione di progetto, una rete in polipropilene (PP) bi-orientata a maglia quadrangolare prodotta per estrusione e sottoposta a processo di stiro a temperatura controllata nelle due direzioni (caratteristiche medie: totale inerzia chimica, maglia 40x30 mm, peso unitario 650 g/m², resistenza a trazione nelle due direzioni 40 kN/m, allungamento > 10%).
L'accurata sistemazione dell'armatura dell'intonaco risulterà, per la buona riuscita della procedura, un elemento di particolare importanza, essa, infatti, dovrà essere tenuta separata dal supporto murario per almeno 2 cm, ricorrendo ad idonei distanziatori, in modo da evitare la manifestazione di fenomeni d'instabilità flessionale; per questo motivo sarà necessario disporre la rete in modo che possa trasmettere correttamente gli sforzi alle spillature praticate nel pannello murario.

6.2.2.2.6.1.3 Messa in opera intonaco

Sul setto murario, preventivamente, bagnato abbondantemente con acqua pulita fino a saturazione, così da evitare ogni possibile sottrazione d'acqua al nuovo materiale, verrà applicato uno strato di malta anche in più riprese, (fino a raggiungimento della quota prevista) del tipo prescritto dal progetto o indicato dalla D.L. avendo cura di riempire, eventuali, vuoti emersi dietro l'armatura metallica, e battendo con frattazzo la superficie trattata prima del tiraggio a liscio con la staggia.
In ogni caso, salve diverse indicazioni di progetto, si dovrà tenere presente che:

- per realizzare spessori inferiori ai 3 cm sarà consigliabile mettere in opera la malta a spruzzo, armata con rete metallica ø4-6 mm con maglia 100x100 mm;
- per realizzare spessori intorno ai 3-5 cm si potrà applicare la malta manualmente, armata con rete metallica ø6-8 mm con maglie 100x100 o 150x150 mm;
- per realizzare spessori superiori ai 5 cm fino ad un massimo di 8-10 cm si dovrà, necessariamente, ricorrere al getto in casseforme armate con rete metallica ø8-10 mm con maglia 100x100 o 200x200 mm.

Lo spessore e, la metodologia di posa in opera dovranno essere comparati e pensati in base al degrado della struttura ed al tipo di sollecitazioni cui è stata, e sarà sottoposta la struttura, in ogni caso, potrà essere opportuno eseguire intonaci per uno spessore di circa 4-5 cm.
Al fine di evitare la formazione di fessure e cavillature dovute alla troppo rapida evaporazione dell'acqua d'impasto le paretine dovranno essere tenute umide per almeno 48 ore e protette da vento e/o irraggiamento solare diretto.
Specifiche sulle malte: la malta o betoncino da utilizzare dovrà presentare un modulo elastico basso così da limitare eventuali inconvenienti legati all'instabilizzazione per carico di punta. A tal fine si potranno utilizzare malte a base di calce idraulica naturale NHL 3,5 (o, calce naturale eminentemente idraulica NHL 5) caricata con inerti a comportamento pozzolanico (ad es. pozzolana, metacaolino, coccio pesto ecc.), sabbie silicee naturali (granulometria 0,1-2 mm) con l'eventuale aggiunta d'additivi aeranti naturali, fibre minerali inorganiche atossiche (così da ridurre le tensioni generate dall'evaporazione dell'acqua e limitare le fessurazioni da ritiro plastico) e espansivi minerali (così da controllare il ritiro igronometrico). Le malte (rapporto legante-inerte 1:3) ed i betoncini (rapporto legante-inerte 1:4) a ritiro compensato da utilizzare dovranno in ogni caso presentare le seguenti caratteristiche:

- resistenza a compressione a 28 giorni > 18 N/mm²;
- modulo elastico a 28 giorni <15000 N/mm²;
- espansione contrastata a 7 giorni > 300 mm/m;
- coefficiente di permeabilità al vapore < 150 m.

L'utilizzo della calce idraulica naturale o idraulica pozzolanica (calce aerea miscelata a cariche con reattività pozzolaniche), rispetto all'uso del cemento presenterà il vantaggio di ottenere un impasto più plastico e maggiormente lavorabile, inoltre l'uso della calce idraulica garantirà capacità di traspirazione delle pareti.

6.2.2.2.6.2 Lesione isolata

Per interventi su lesioni passanti isolate, anche di spessori consistenti, la procedura si potrà limitare esclusivamente alle fasce limitrofe la lesione (circa 60-80 cm a cavallo della lesione). Le fasi esecutive saranno le stesse enunciate all'articolo riguardante il placcaggio dell'intera parete ad eccezione di qualche precisazione.
La rete elettrosaldata zincata (ø4-5 mm maglia 100x100 mm) dovrà essere messa in opera in strisce di 60-80 cm, posizionate, a cavallo della lesione, su entrambi i lati della muratura tramite chiodatura e collegata con tondini in acciaio inossidabile ad aderenza migliorata (ø6-8 mm intervallati da circa 40-50 cm) passanti attraverso la lesione, precedentemente scarnita e pulita da parti incoerenti. La malta da utilizzare per risarcire la lesione, salvo diverse prescrizioni della D.L., dovrà essere a base di calce idraulica e, preferibilmente, di tipo espansivo (per maggiori dettagli si rimanda a quanto detto agli articoli specifici). L'esecuzione dell'intonaco dovrà seguire sia le prescrizioni enunciate all'articolo sul placcaggio di superficie sia quelle inerenti il rappezzo di intonaco, ovverosia al fine di non creare discontinuità materiche superficiali si ricorrerà, se non diversamente specificato, ad una rasatura finale utilizzando impasti similari a quelli esistenti (per uno spessore totale non inferiore ai 3 cm).

6.2.2.2.6.3 Lesione d'angolo

Per interventi su lesioni d'angolo, sia ad "L" sia a "T", anche di spessori consistenti, la procedura si potrà limitare esclusivamente alle fasce limitrofe la lesione (minimo 60 cm oltre la lesione per una fascia minima di 80-100 cm). Le fasi esecutive saranno le stesse enunciate nell'articolo riguardante il placcaggio dell'intera parete ad eccezione di qualche precisazione.
Previa esecuzione delle perforazioni nella parete al fine di alloggiare le barre trasversali di collegamento, si posizionerà la rete elettrosaldata zincata (ø5-6 mm maglia 150x150 mm), su entrambe le facce del muro, con adeguata sovrapposizione e risvolto minimo di 50 cm in corrispondenza di spigoli verticali. La rete verrà fissata tramite chiodatura e collegata con tondini in acciaio inossidabile ad aderenza migliorata (ø6-8 mm disposti in maniera più ravvicinata, 35-40 cm, per il primo metro verso il basso e verso l'alto per poi diradarsi, 70-80 cm, verso il centro della rete) inghisati nei perfori e passanti attraverso le lesioni precedentemente scarnite e pulite da parti incoerenti. La malta da utilizzare per risarcire le lesioni, salvo diverse prescrizioni della D.L., dovrà essere a base di calce idraulica e, preferibilmente, di tipo espansivo (per maggiori dettagli si rimanda a quanto detto agli articoli specifici). L'esecuzione dell'intonaco dovrà seguire sia le prescrizioni enunciate all'articolo sul placcaggio di superficie sia quelle inerenti il rappezzo di intonaco ovverosia, al fine di non creare discontinuità

materiche superficiali si ricorrerà, se non diversamente specificato, ad una rasatura finale utilizzando impasti similari a quelli esistenti (per uno spessore totale non inferiore ai 3 cm).

6.2.2.2.6.4 Lesioni in corrispondenza di aperture

Per interventi su lesioni nelle vicinanze di aperture (porte o finestre), anche di spessori consistenti, la procedura potrà limitarsi, esclusivamente, alle zone limitrofe le lesioni (generalmente circa 60-80 cm a destra e a sinistra dell'apertura e per un'altezza minima pari a 40 cm al di sotto dell'architrave). Le fasi esecutive saranno le stesse enunciate all'articolo riguardante il placcaggio dell'intera parete ad eccezione di qualche precisazione.
Previa esecuzione delle perforazioni nella parete, al fine di alloggiare le barre trasversali di collegamento, si posizionerà la rete elettrosaldata zincata (ø5-6 mm maglia 150x150 mm) su una o entrambe le facce del muro con adeguata sovrapposizione e risvolto minimo di 50 cm in corrispondenza di spigoli verticali. La rete verrà fissata tramite chiodatura e collegata con tondini in acciaio inossidabile, ad aderenza migliorata (ø6-8 mm in ragione di circa 4 al m^2), inghisati nei perfori e passanti attraverso le lesioni precedentemente scarnite e pulite da parti incoerenti. La malta da utilizzare per risarcire le lesioni, salvo diverse prescrizioni della D.L., dovrà essere a base di calce idraulica e, preferibilmente, di tipo espansivo (per maggiori dettagli si rimanda a quanto detto agli articoli specifici). L'esecuzione dell'intonaco dovrà seguire sia le prescrizioni enunciate all'articolo sul placcaggio di superficie sia quelle inerenti il rappezzo di intonaco, ovverosia al fine di non creare discontinuità materiche superficiali si ricorrerà, se non diversamente specificato, ad una rasatura finale utilizzando impasti similari a quelli esistenti (per uno spessore totale non inferiore ai 3 cm).

6.2.2.2.7 Consolidamento mediante placcaggio con materiali FRP

La procedura si pone l'obiettivo di conservare la funzione resistente degli elementi murari, dando loro un'opportuna resistenza a trazione e fornendoli di uno stadio, più o meno elevato, di duttilità sia nel comportamento a piastra, sia in quello a parete di taglio.
L'operazione prevedrà la fasciatura, o meglio il placcaggio esterno, della struttura con nastri di materiale composito, da calibrare in funzione alle condizioni statiche, ancorati direttamente alla muratura da rinforzare mediante l'utilizzo di resine adesive (generalmente epossidiche). Il placcaggio con i materiali FRP consentirà un'efficace incremento, sia del carico ultimo, sia della duttilità così da costituire una più che valida alternativa rispetto alle tecniche più tradizionali come ad esempio le cerchiature rigide. Questa tecnica potrà essere messa in opera, sia per il rinforzo su pannello resistente con lesioni diffuse, sia per ripristinare situazioni di dissesto localizzato come ad esempio risarciture di lesioni d'angolo, lesioni in corrispondenza di aperture, confinamento di pilastri ecc. I nastri di composito forniranno prestazioni superiori a quelle dell'acciaio armonico, un'adesione perfetta al supporto e spessori ridotti così da potersi mascherare facilmente al di sotto di un semplice strato d'intonaco; inoltre, questa tecnica risulterà completamente reversibile, in quanto i nastri saranno semplicemente incollati alla superficie e potranno essere rimossi mediante trattamento termico.
Le prescrizioni sulla procedura operativa seguiranno quelle previste all'articolo sul consolidamento di volte, delle coperture e delle strutture in c.a. mediante materiali compositi.
Avvertenze: questo protocollo operativo dovrà essere eseguito esclusivamente da operatori specializzati.

6.2.2.2.8 Consolidamento mediante tiranti metallici

L'intervento sarà conforme al punto 2, dell'Allegato 3 della Circolare Ministeriale LLPP 10 aprile 1997, n. 65/AA.GG. riguardante le norme tecniche per le costruzioni in zona sismica.
Il consolidamento mediante la messa in opera di tiranti metallici (elementi costruttivi a sviluppo lineare) consentirà di realizzare un collegamento, ed irrigidimento delle murature così da riuscire a contrastare rischi di traslazione, crolli e distacchi; la cerchiatura per mezzo dei tiranti permetterà di rendere solidali le strutture murarie tanto da garantire un comportamento di tipo scatolare, soprattutto, in caso di azione sismica. I tiranti (realizzati prevalentemente in acciaio inossidabile) potranno essere inseriti all'interno delle strutture da consolidare (murature, strutture lignee di solai e di copertura, in pilastri murari e in fondazioni) o all'esterno; la loro messa in opera potrà essere verticale, orizzontale od inclinata secondo le necessità specifiche richieste dal singolo caso e, in base agli sforzi che dovranno assolvere. Il bloccaggio all'estremità delle strutture sarà garantito da chiavarde o capichiave (che potranno essere a paletto o a piastra) posti su piastre (realizzate in acciaio inossidabile di forma e dimensioni tali da consentire una ripartizione omogenea degli sforzi) necessarie al fine di assicurare

l'adeguata ripartizione dei carichi; le piastre potranno essere realizzate in acciaio, con la presenza dei fori per consentire il passaggio dei cavi e delle guaine oppure, in calcestruzzo armato. I paletti dei capichiave andranno orientati a 45° con il braccio superiore rivolto contro il muro trasversale su cui insiste il solaio. Indipendentemente dalla messa in opera (esterna o interna, orizzontale o inclinata), prima di procedere con l'operazione dovrà essere appurato il grado di consistenza delle strutture, lo stato di conservazione e, soprattutto, la loro stabilità; a tale riguardo prima di effettuare l'intervento potrà essere utile, dove si renderà necessario, operare un consolidamento (scuci e cuci, iniezioni di boiacca, rincocciature, rinforzi delle fondazioni ecc.) delle parti interessate ed influenzate dal successivo stato tensionale indotto dal tirante. L'operazione inizierà con la localizzazione esatta dei punti di perforazione per il passaggio del tirante, della sua collocazione ed il posizionamento del relativo sistema d'ancoraggio, che dovrà essere saldo ed efficace dal momento che la risoluzione avrà effetto solo se sarà garantita la trazione del tirante, costante nel tempo, capace di contrastare le sollecitazioni in atto. I tiranti potranno essere messi in opera anche binati: uno da una parte e uno dall'altra dello stesso muro trasversale. Il tiraggio del tirante potrà essere fatto a freddo o a caldo.

6.2.2.2.8.1 Consolidamento con tiranti trivellati inseriti nella muratura

Il dimensionamento dei tiranti, definito dagli elaborati di progetto, dovrà essere relazionato alla resistenza a trazione del materiale utilizzato e quella a taglio del muro su cui verrà posizionato il capochiave (potranno essere messi in opera tiranti in acciaio inossidabile zincati Fe 360 opportunamente dimensionati e, se non diversamente specificato dagli elaborati di progetto, potranno essere utilizzati tiranti ø26 mm o ø32 mm).

6.2.2.2.8.1.1 Tiranti trivellati inseriti nella muratura orizzontalmente

Il tirante orizzontale dovrà essere posizionato in corrispondenza del solaio (al di sotto del pavimento) il più possibile in aderenza al muro ortogonale su cui verrà collocato il capochiave; dopo aver localizzato il percorso del tirante e i punti di perforazione sulla muratura, si procederà alla realizzazione dell'alloggiamento mediante l'utilizzo di trapani esclusivamente rotativi in modo da evitare ulteriori sconnessioni della struttura dissestata, realizzando uno scasso che, se non diversamente indicato dagli elaborati di progetto, potrà essere di circa 25 mm di diametro profondo 40 mm.
L'intervento procederà con il posizionamento degli ancoraggi (angolari o intermedi fissati mediante malta di calce idraulica naturale NHL 5) previa preparazione della parte di muratura interessata mediante l'eventuale asportazione d'intonaco e, se necessario, consolidamento; la piastra di ripartizione dei carichi, se non diversamente indicato dagli elaborati di progetto, potrà avere dimensioni di 25x25 cm o 30x30 cm spessa 15 mm. Sulla muratura verranno eseguiti i fori di passaggio del tirante, il cui dimensionamento si relazionerà alla sezione del tirante, ricorrendo ad un trapano a rotazione. Realizzato l'alloggiamento, il cavo dovrà essere fissato alle piastre precedentemente forate; all'interno dei fori (ø50-80 mm) dovrà essere posizionata una guaina protettiva fissata alla parete mediante l'utilizzo di malta o resina.
Dopo aver tagliato il tirante a misura d'impiego (pari alla lunghezza della parete più lo spessore del muro e a 30 cm, 15 cm per parte, necessari per l'ancoraggio) e provveduto alla filettatura delle estremità indispensabili per il tiraggio a freddo (15 cm per ogni estremità utilizzando filettatrici) si procederà alla relativa messa in opera. Il tirante passerà dalla guaina prolungandosi qualche centimetro all'esterno della piastra di ripartizione così da facilitare il tiraggio e l'ancoraggio; verranno posizionati i capochiave (forati se il tiraggio avverrà a freddo) i sistemi di fissaggio ed ancoraggio (dado e controdado, manicotto di collegamento e tiraggio ecc.). Avvenuta la presa del bulbo di ancoraggio (3 o 4 giorni), il tirante verrà messo in tensione (se teso a mano si ricorrerà ad una chiave dinamometrica che serrerà i dadi sino ad ottenere una tensione di circa 150-200 Kg) con gradualità ed a più riprese, fino alla tensione di calcolo (la tensione applicata non dovrebbe superare il 50% di quella ammissibile dal cavo di acciaio utilizzato), controllando eventuali diminuzioni di tensioni (causati o dal tipo di acciaio impiegato o riconducibili ad assestamenti murari improvvisi). La sede di posa dei tiranti ed i fori potranno essere riempiti con iniezioni di malta a base di calce idraulica naturale NHL 3,5 e, si potrà solidarizzare la guaina e il cavo mediante l'ausilio di resina sigillante. L'operazione terminerà con la posizione dei cunei di bloccaggio del cavo. Tutte le parti metalliche rimaste a vista dovranno essere protette mediante l'applicazione di vernici di tipo epossidico.

6.2.2.2.8.1.2 Tiranti trivellati inseriti nella muratura verticalmente

I tiranti potranno essere posti all'interno della muratura anche verticalmente, in questo caso il cavo dovrà penetrare all'interno della muratura in posizione perfettamente baricentrica e dovrà interessare una fascia muraria, mediamente, di circa 2 m. Il tirante verticale sarà formato da un bulbo realizzato al di sotto delle fondazioni del muro e da una testa ancorata alla sommità del muro con una piastra, dadi di bloccaggio e di pretensionamento. La parte sommitale della muratura, che dovrà ospitare la piastra di ripartizione, dovrà essere opportunamente consolidata tramite la messa in opera di una base realizzata con malta di calce eminentemente idraulica così da evitare, soprattutto in murature non perfettamente connesse, danni legati alla precompressione indotta dal tirante su tutta la parete. Per la messa in opera dei tiranti verticali si dovrà ricorrere a delle macchine perforatrici a rotazione potenti, tali da consentire l'esecuzione di fori precisi e di enorme lunghezza. La procedura in questo caso prevedrà:

- la preparazione dei fori di alloggiamento del tirante tramite sonda a rotazione provvista di punta diamantata per un diametro variabile in ragione alla tipologia di muratura, alla consistenza del materiale e al tipo di tirante (generalmente sarà sufficiente un diametro di 45-80 mm);
- messa in opera del tondino e del trefolo in acciaio spingendolo sino al disotto delle fondazioni; iniezione di malta eminentemente idraulica in modo da formare il bulbo di ancoraggio del tirante; messa in opera delle piastre di ancoraggio (a farfalla o a rondella fissate con dadi all'estremità filettata del tirante). Una volta avvenuta la presa del bulbo di ancoraggio si potrà procedere alla messa in tensione del cavo (con martinetto idraulico o a mezzo cavo avvitato alla testa filettata del tirante), la tensione si otterrà mediante chiave dinamometrica applicata sui dadi di serraggio. A tensione avvenuta dovrà essere immessa all'interno del foro, che contiene il tirante, della boiacca di malta a base di calce idraulica naturale NHL 3,5 così da assicurare una buona aderenza tra il cavo e la muratura.

6.2.2.2.8.2 Consolidamento con tiranti aderenti alla muratura

Nei casi in cui il tirante orizzontale non potrà essere inserito all'interno del solaio poiché strutturalmente fatiscente, sarà opportuno posizionarlo, sempre al livello del solaio ma sul suo intradosso in adiacenza ai muri trasversali (il tirante potrà essere inserito in scanalature ricavate nella muratura così da non renderlo visibile). L'intervento procederà con la localizzazione dei fori da realizzare sui setti che dovranno accogliere il capochiave al fine di consentire il passaggio del tirante; il foro dovrà presentare un diametro, se non diversamente indicato dagli elaborati di progetto, di 30-80 mm realizzato con trapano a sola rotazione con corona diamantata, escludendo qualsiasi azione di percussione. Eseguiti i fori si procederà alla messa in opera del tirante (la cui sezione potrà essere circolare, quadrata o piatta) facendo cura di farlo uscire all'estremità per circa 15 cm (anche in questo caso le due parti che fuoriusciranno dovranno presentarsi opportunamente filettate) e delle piastre di ripartizione messe in opera sulle pareti esterne (seguendo le modalità descritte nell'articolo inerente i tiranti trivellati inseriti nella muratura orizzontalmente). L'operazione procederà con la tesatura del tirante tramite i dadi (interposti dalle rosette) che potrà essere realizzata sia a freddo (utilizzando una chiave dinamometria seguendo la procedura indicata all'articolo inerente i tiranti trivellati inseriti nella muratura orizzontalmente) che a caldo. Nei casi in cui le piastre esterne a lavoro ultimato, non potessero essere più ispezionabili (affogate all'interno della muratura, intonacate ecc.) queste dovranno essere rese solidali con il tirante che in questo caso si comporrà di due parti unite da un manicotto filettato necessario al fine di effettuare il tiraggio del cavo a freddo.
L'utilizzo di manicotti intermedi sarà necessario anche nei casi in cui i tiranti risulteranno particolarmente lunghi.
Specifiche: il tiraggio dei tiranti potrà essere realizzato anche a caldo ovvero; una volta posto in opera il cavo e forzate leggermente le zeppe di contrasto con i capichiave si effettuerà un preriscaldamento (mediante l'ausilio di fiamma ossidrica o con una fiaccola a benzina) nel tratto centrale; il cavo si allungherà per effetto termico, a questo punto, un volta raggiunta la lunghezza indicata dal progetto, si inserirà il sistema di bloccaggio all'estremità dopodiché, bloccando gli ancoraggi il tirante svilupperà la sua tensione raffreddandosi.
I tiranti orizzontali messi in opera sulle pareti più lunghe dovranno essere applicati leggermente sopra a quelli che corrono sulle pareti più corte; inoltre, in presenza di solai sfalsati, i tiranti orizzontali dovranno essere posizionati a metà tra i due. La piastra di ancoraggio potrà essere sostituita da una piastra armata spessa e larga incassata e ammorsata all'interno della muratura. Per maggiori specifiche riguardanti le miscele da iniezione si rimanda a quanto detto all'articolo specifico sulle iniezioni di miscele leganti.

6.2.2.2.8.3 Consolidamento mediante tiranti antiespulsivi

In presenza di pareti caratterizzate da paramenti in parte o totalmente scollegati tra loro (muratura a sacco o a paramenti accostati e non connessi) che presenteranno degli spanciamenti o delle deformazioni, si potrà ricorrere all'uso dei tiranti antiespulsivi. La tecnica d'intervento sarà indirizzata al ripristino della continuità trasversale della muratura, ricorrendo all'inserimento di barre metalliche, passanti, ancorate mediante piccole piastre bullonate alle facce esterne della muratura. L'intervento potrà essere reversibile, poiché non prevedrà l'utilizzo di materiali leganti per fermare la barra ma, allo stesso tempo, per la sua immediata connotazione sulla parete, sarà opportuno limitarlo nella quantità evitando così un'eccessiva alterazione della configurazione superficiale della parete. L'effettiva efficacia dell'intervento sarà strettamente connessa alla natura ed alla qualità della muratura su cui si opererà il consolidamento, così come le singole fasi operative varieranno in relazione al singolo caso specifico. Le fasi esecutive consteranno in: realizzazione dei fori (se non diversamente indicato dagli elaborati di progetto potrà essere sufficiente realizzare una perforazione ogni m² di parete) mediante l'utilizzo di trapano a sola rotazione e non a percussione poiché potrebbe aggravare il dissesto della struttura, utilizzando una punta da 20-25 mm, eseguiti in punti ottimali per l'ancoraggio dei tiranti (la superficie in quelle zone dovrà presentarsi sufficientemente piana così da consentire la buona aderenza della piastre); asportazione dal foro di eventuali detriti ed introduzione del tirante (ø16-20 mm) in acciaio inossidabile con l'estremità filettate che fuoriusciranno dalla muratura (circa 4-5 cm) tanto da consentire il facile bloccaggio; inserimento delle piastre (con un diametro dimensionalmente rapportato al tipo di murature sulla quale dovranno insistere, ad esempio su una muratura mista ø80-100 mm) che bloccheranno i tiranti su entrambe le contrapposte pareti; infine, il serraggio della barra avverrà mediante bullonatura in acciaio (utilizzando, se esplicitamente richiesti dalla D.L. bulloni ciechi) allo scopo di riuscire ad attribuire una modesta pre-sollecitazione alla barra.
Specifiche: si ricorda che la realizzazione di eventuali piccoli scassi sulla muratura, al fine di nascondere in parte le piastre, saranno sconsigliati poiché potranno ridurre l'efficacia dell'intervento.

6.2.2.2.8.4 Consolidamento mediante diatoni artificiali

Al fine di consolidare, e legare trasversalmente murature sconnesse, si potrà procedere introducendo all'interno della struttura elementi artificiali (diatoni), di forma cilindrica messi in opera all'interno di fori realizzati mediante l'uso di una carotatrice. La messa in opera di questo tipo di risoluzione potrà essere fatta anche su murature di qualità molto scadente poiché non genera alcuna presollecitazione; la quantità dei diatoni da introdurre all'interno della muratura sarà connessa alla consistenza della muratura stessa. La procedura prevedrà: realizzazione dei fori (ø15 cm) mediante l'uso di una sonda a rotazione, fissata alla muratura in modo da realizzare forature perfettamente orizzontali localizzate in modo da non arrecare ulteriori danni alla struttura (da evitare parti particolarmente fragili esteriormente); l'armatura del diatono verrà realizzata tramite un traliccio a spirale in acciaio inossidabile (AISI 304L o 316L) o passivato (5-6 barre ø8 ed eventuale staffa ø4-6 a spirale) tagliato in base allo spessore della muratura da consolidare inserito all'interno del foro (ricorrendo all'uso di opportuni distanziatori per meglio posizionarlo) e collegato con il controtappo (munito di foro per garantire l'iniezione della malta e dotato di ferri longitudinali della lunghezza di 10 cm) tramite legatura o saldatura; su entrambe le pareti, le zone adiacenti al foro, dovranno essere sigillate mediante stuccatura in modo da ovviare l'eventuale fuoriuscita della miscela che verrà iniettata, facendo cura di lasciare una piccola fessura nella parete dove avverrà l'immissione della miscela così da consentire il passaggio dell'aria; infine l'intervento terminerà con l'iniezione, tramite una leggera pressione all'interno dell'armatura, di malta fluida (per maggiori delucidazioni al riguardo si rimanda all'articolo inerente le iniezioni di miscele leganti).
Specifiche: questa tecnica risulterà adatta per sopportare sollecitazioni di origine sismica grazie al collegamento monolitico che si verrà a creare tra le due facce del muro.

6.2.2.2.9 Cerchiature in acciaio di aperture e vani in murature portanti

La procedura avrà come obiettivo quello di eseguire una cerchiatura con lo scopo di realizzare un'apertura a strappo in una muratura portante senza compromettere la stabilità delle strutture originali. Sarà necessario, in ogni caso, procedere con cautela, considerando l'intervento in modo accurato al fine di evitare possibili lesioni di assestamento.
Dopo aver posto in opera elementi provvisionali, allo scopo di forzare staticamente i solai che si appoggeranno sulla muratura oggetto di intervento, si eseguiranno le aperture verticali in corrispondenza delle mazzette, appoggi della struttura di architrave. All'interno della muratura esistente, saranno inseriti due piedritti costituiti da uno o più profilati metallici (in genere profili a

doppio "T" Fe 360 o Fe 430) a seconda dello spessore della muratura ed, in ogni caso scelti seguendo le disposizioni di progetto o indicazioni della D.L. (ad es. HEA 140), ancorati mediante spillature perimetrali sagomate ad "L" e saldati a caldo al montante in oggetto; questi ancoraggi saranno costituiti da barre in acciaio ad aderenza migliorata Fe B 44 K (ad es. 4 ø14/300 mm) inghisate, (con malta a base di calce idraulica naturale NHL 3,5 a ritiro compensato e con buone caratteristiche di aderenza), in perfori ø24 mm, eseguiti con strumento a sola rotazione, di lunghezza ed inclinazione variabili (in ogni caso non inferiori ai 200 mm), intervallati ogni 50-60 cm o secondo indicazioni della D.L. constatate sul posto le reali condizioni delle murature.
In alternativa ai piedritti d'acciaio potranno essere messi in opera delle spallette in muratura migliorata (per tutto lo spessore della muratura e di lunghezza minima pari a tre teste) in mattoni pieni allettati con malta a base di leganti idraulici (tipo calce idraulica naturale NHL 5) seguendo la tecnica del "scuci e cuci" a piccoli tratti fino a sostituire la vecchia struttura con una nuova. Le nuove spallette dovranno essere correttamente ammorsate alla muratura da mantenere (un adeguato numero di morse sarà di circa una ogni cinque filari) e, allo stesso tempo, creare il paramento verticale sui lati interni dell'apertura lungo la quale, procedendo in aderenza, si effettuerà lo strappo della muratura da demolire. I nuovi piedritti dovranno, inoltre, essere fasciati da rete in acciaio elettrosaldata, fissata a mezzo di chiodature, (ad es. ø5-6 mm con maglia 100x100 mm) per una lunghezza pari a circa 50-60 cm allo scopo di migliorare l'ancoraggio alla muratura esistente.
Di seguito si eseguirà la prima traccia orizzontale sulla muratura (la scelta di utilizzare due profilati accoppiati è dettata, principalmente, da esigenze esecutive) al fine di ospitare il primo profilato metallico (la sezione della trave potrà essere composta, a seconda della luce, del carico e dello spessore del muro di due o più profilati del tipo IPE o HE) che appoggerà su piastra in acciaio, di dimensioni variabile (ad es. con profilato HEA 140 montato su muratura di 45 cm, la piastra avrà dimensioni 140x450x10 mm), saldata sulla sommità dei montanti. Il profilato sarà messo a contrasto con la muratura sovrastante mediante zeppe e/o cunei di ferro o spezzoni di lastre d'ardesia in modo da imprimere al ferro una freccia preventiva. Allorché l'architrave sia di lunghezza notevole e tra l'estradosso del profilato ed il solaio soprastante vi sia sufficiente altezza, la freccia preventiva si potrà ottenere con l'ausilio di un martinetto idraulico (previa interposizione di una piastra metallica tra muratura e martinetto) alloggiato in un opportuno vano ricavato sopra la trave. Effettuata la messa in opera del primo elemento in acciaio s'interverrà, sul lato del muro opposto, seguendo la medesima procedura per mettere in opera il secondo. Eseguita l'architrave si potrà demolire la porzione centrale di muratura e si collegheranno i profilati per mezzo di chiavarde (ad es. ø16 mm), inserite in fori corrispondenti eseguiti prima della messa in opera, distanziate da circa 140-150 cm una dall'altra partendo dagli appoggi.
Il vuoto tra le due ali esterne dei profilati, riempito con tavelline in cotto murate con malta a base di leganti idraulici, potrà essere colmato, a seconda delle specifiche di progetto o indicazioni della D.L. con: muratura di mattoni pieni, calcestruzzo di cemento confezionato con inerti sottili, utilizzando come cassaforma a perdere un piano di tavelle posate sulle ali inferiori interne; il getto sarà eseguito mediante fori praticati lateralmente al di sopra dell'estradosso delle travi.
Successivamente si eseguirà la messa in opera del traverso inferiore costituito da un piatto in acciaio di dimensione variabili con uno spessore minimo di 10-12 mm (ad es. 2200x450x15 mm) che dovrà essere, anch'esso, saldato a caldo con cordoni angolari al telaio sovrastante.
Specifiche: al fine di proteggere i profilati metallici sarà consigliabile trattarli con apposita boiacca passivante anticarbonatante (per maggiori dettagli si rimanda agli articoli riguardante il ripristino di opere in c.a.), inoltre per migliorare l'aggrappaggio dell'intonaco sarà consigliabile fasciare la cerchiatura con rete in acciaio elettrosaldata a maglia stretta (ad es. ø3-4 mm con maglia 50x50 mm) per una lunghezza pari a circa 60-80 cm.
In caso di cerchiatura mista, ovverosia con spallette in muratura migliorata ed architrave d'acciaio, sarà obbligatorio ammorsare efficacemente i profilati nella muratura esistente pari a circa una volta e mezzo lo spessore del muro. Nel caso l'architrave dovrà sostenere elevati carichi, si inseriranno delle alette di irrigidimento saldate con cordoni d'angolo.
Le aperture a strappo non dovranno essere eseguite in strutture murarie con quadro fessurativo avanzato, in presenza di uno stato conservativo dei materiali pessimo e, anche in quelle che, pur essendo in discrete condizioni saranno di sostegno ad altre strutture malmesse; fermo restando che non sia previsto un preventivo generale quanto accurato restauro delle strutture. Le sezioni delle architravi dovranno essere scelte calcolando le sollecitazioni a flessione e taglio e le frecce di inflessione di due unità accoppiate, i vincoli di estremità dovranno essere considerati come semplici appoggi.

In presenza di murature di elevato spessore con possibilità di caduta di materiale intermedio fra i paramenti sostenuti dalle travi potranno essere messi in opera, previa esecuzione di fori subito sopra l'estradosso delle stesse, dei monconi di profilati ad "U" appoggiati sulle ali superiori delle travi e riempiendo i vuoti con malta a ritiro controllato.

6.2.3 *CONSOLIDAMENTO SOLAI*

6.2.3.1 Premessa metodologica

La peculiarità di ogni intervento indirizzato alla conservazione di un manufatto deve essere quella di riuscire ad "armonizzarsi" con l'esistente. L'intervento deve correlarsi, relazionandosi strettamente all'unicità e particolarità dello stato di fatto e, per questo, quando si tratta di adottare la risoluzione tecnologica è opportuno tenere presente due fattori predominanti: la comprensione della struttura e l'obiettivo finale prefisso.
Le procedure elencate mirano a restituire alla struttura la sua effettiva efficienza statica ricorrendo, se necessario, anche all'apporto di congegni aggiuntivi. I criteri e gli obiettivi da raggiungere sono quelli di rispetto e conservazione della struttura originaria, dei materiali e dell'apparecchio murario pur nell'inevitabile mutazione costruttiva e manutentiva. Il restauro-consolidamento di un orizzontamento si compie riparando le orditure principali e secondarie, eventualmente ammalorate, recuperando le capacità residue nei limiti indicati dal progetto, la resistenza e la rigidezza, affinando le connessioni tra le parti componenti il solaio e quelle relative dell'unità costruttiva, aumentando la resistenza e la rigidezza della struttura con nuovi dispositivi opportunamente applicati, riattivando o migliorando i collegamenti originari, ricercando una più valida connessione con gli altri sistemi strutturali presenti, nell'economia generale dell'edificio. L'aumento performante potrà risultare efficiente solo se i dispositivi aggiunti e la struttura originaria del solaio, nella sua complessa articolazione dei vari componenti, sono realmente resi solidali e collaboranti.
Le diverse soluzioni menzionate, circoscritte alla categoria di solai lignei ed a quelli a voltine (acciaio e laterizio), sono tutte in grado di rispondere ad esigenze specifiche tra le quali: capacità di irrigidire la struttura consolidandola evitando sostituzioni arbitrarie, non essere eccessivamente invasivi rispettando la conformazione esistente, facilità di comprensione ed esecuzione da parte delle maestranze e costi consoni al caso. Dovrà essere incoraggiata la pratica per cui, ogni tipologia di intervento, sia sempre preceduta e supportata da tutta una serie di verifiche preliminari sulla resistenza meccanica del materiale ed il suo relativo stato conservativo.
Se queste analisi dovessero rilevare che le membrature lignee, a causa delle esigue e/o insufficienti sezioni o del sopraggiunto degrado (e relativa debilitazione) del materiale, non risultassero più in grado di assolvere il loro compito e le notevoli deformazioni o frecce di inflessione non permettessero più un recupero dell'unità strutturale, non resterà che la sostituzione integrale. Si ricorda che in caso di sostituzione questa dovrà essere operata in riferimento ad analisi accertate e non, come spesso accade nella pratica, su sommarie considerazioni visive, in modo così da ovviare l'ingiustificata rimozione di componenti strutturali di interesse architettonico ancora efficienti. La sostituzione degli orizzontamenti lignei, a favore di equivalenti strutture in acciaio o latero-cementizie può implicare (a causa di un diverso peso proprio e di un diverso comportamento statico), gravi sbilanciamenti dell'assetto strutturale globale strettamente connessi, come sovente accade, alla carenza di verifiche strutturali che prendono in esame il comportamento dell'intero organismo.
Le procedure operative di seguito descritte hanno come fine ultimo il consolidamento della struttura mediante accorgimenti di rinforzo che consentono di irrigidirla e, allo stesso tempo, collegarla alle murature perimetrali; il tutto operando in sito, così da non alterare l'assetto statico esistente tra i diversi elementi che compongono il solaio. Lo smontaggio del solaio per eseguirne il consolidamento, può implicare il venir meno di un equilibrio strutturale intrinseco esistente tra i singoli elementi assestatisi nel tempo e, come tale, possono insorgere delle complicazioni statiche al momento del rimontaggio perciò, gli interventi proposti, al fine di poter ovviare l'insorgenza di simile inconveniente, non prevedono questa operazione.
La comprensione e, la conseguente identificazione delle cause intrinseche ed estrinseche del dissesto della struttura, agevola la scelta della tipologia di intervento più consona e, se necessario, consentono di poterla modificare per meglio adeguarla alle problematiche strettamente correlate al caso specifico.
È opportuno tenere sempre presente che gli interventi su strutture lignee presuppongono una vasta conoscenza di tecniche costruttive passate, di leggi della statica e della resistenza dei materiali lignei (che varia secondo le diverse essenze) pertanto, un'attenta analisi dell'oggetto all'interno del suo

contesto, può agevolare il progettista nella scelta del lavoro da eseguire. Indipendentemente dal protocollo operativo adottato esistono tutta una serie di operazioni preliminari, necessarie ed obbligatorie, che occorre attuare prima di iniziare qualsiasi procedura di consolidamento di strutture lignee.

6.2.3.2 OPERAZIONI DI CONSOLIDAMENTO SOLAIO IN LEGNO

6.2.3.2.1 Generalità

Le operazioni preliminari, necessarie ed obbligatorie, che l'operatore dovrà compiere prima di iniziare qualsiasi procedura di consolidamento di strutture lignee orizzontali, saranno:

- puntellamento in contromonta (L/300-400) della struttura gravante sugli elementi oggetto di intervento mediante sostegno centrale eseguito con ritti regolabili da cantiere (cristi).
- rimozione dell'eventuale intonaco dalla fascia delle murature interessate all'intervento, successiva rimozione del pavimento e del relativo sottofondo; accurata pulizia degli elementi lignei da consolidare seguendo le indicazioni fornite dal progetto o prescrizioni della D.L. (pulitura manuale con scopinetti spazzole di saggina, aria compressa, impacchi evitando, in ogni caso, operazioni troppo aggressive per il materiale), al fine di asportare gli eventuali strati di pittura, vernici, cere, grassi e polveri presenti sulle parti da trattare;
- identificazione delle cause intrinseche ed estrinseche del dissesto della struttura;
- precisa verifica del quadro patologico dei manufatti lignei.

6.2.3.2.2 Appoggi

Allorché si renda necessario conferire una miglior ripartizione del carico che le travi scaricano sulla muratura si potrà inserire un cuscino di appoggio denominato comunemente dormiente, (o banchina) di base più ampia di quella della trave; potrà essere costituito, a seconda dei casi e delle disposizioni di progetto da: tavola singola (o sovrapposizione didue tavole) di legno massiccio di specie particolarmente dura (es. legno di quercia) spessore minimo 100 mm (larghezza minima = h della trave, lunghezza minima = h trave + 10 cm per parte), uno o più mattoni pieni (spessore 55 mm) disposti per piano o un piatto di acciaio inossidabile Fe 430 di spessore minimo 10 mm. Quest'ultima soluzione è spesso la più utilizzata grazie alla modesta demolizione necessaria per inserire la piastra, è sempre consigliabile inserire tra la trave e la piastra un cuscinetto di neoprene.

6.2.3.2.3 Irrigidimento mediante doppio tavolato

L'intervento (conforme al punto 7 dell'Allegato 3 della Circolare Ministeriale LLPP 10 aprile 1997, n. 65/AA.GG. riguardante le norme tecniche per le costruzioni in zona sismica) è rivolto ad aumentare l'inerzia della struttura contenendo la freccia elastica; viene, sovente, utilizzato in presenza di strutture complessivamente affidabili dal punto di vista della conservazione dei materiali (tavolato) e del dimensionamento delle parti strutturali (travi) ma che necessitano di un intervento di irrigidimento del piano e del conseguente miglioramento delle caratteristiche di rigidezza. Tecnologia utilizzabile anche in zona sismica unitamente ad altri accorgimenti atti a garantire il collegamento tra solaio e muri perimetrali.
Dopo aver eseguito uno scrupoloso controllo dello stato di conservazione dell'assito preesistente, integrando le eventuali parti deteriorate ed effettuando un'operazione di chiodatura per fermare le parti distaccate, si procederà a disporre il nuovo tavolato di irrigidimento dello spessore minimo di 30-40 mm, eventualmente ammorzato con incastro a linguetta, tenone o a battuta semplice; si dovrà utilizzare un'essenza meno deformabile di quella originale, ed il materiale dovrà essere perfettamente stagionato (a seconda delle scelte di progetto si potranno utilizzare tavolati di legno di abete o di douglas). Il tavolato dovrà essere aderente a quello esistente ed ordito rispetto a questo in senso ortogonale od incrociato (in diagonale) e collegato (sempre ortogonalmente) con viti autofilettanti di acciaio inossidabile o chiodi inox filettati o scanalati (il diametro e la lunghezza saranno in funzione della specie e dello spessore del legno; in ogni caso la lunghezza varierà dai 150 ai 400 mm e il ø non sarà inferiore ai 4 mm) e con collanti resistenti all'umidità. In assenza di altre specifiche di progetto la chiodatura sarà eseguita ad angolo retto rispetto al piano (mediante trapani per chiodature oppure manualmente) e fino ad una profondità tale che la testa dei chiodi (di norma paria a 2,5 ø del chiodo) sia

al livello della superficie del nuovo tavolato. La spaziatura minima tra i chiodi, senza preforatura nel singolo elemento ligneo sarà di 10 ø per ø inferiori od uguali a 4 mm o di 12 ø per ø maggiori a 4 mm per chiodature parallele alle fibre del legno, 5 ø per chiodature ortogonali alle fibre del legno (l'interasse massimo tra i chiodi posti parallelamente alla fibratura sarà di 40 ø mentre, per quelli infissi ortogonalmente alla fibratura, sarà di 20 f).
I chiodi con ø inferiori a 6 mm verranno infissi nel legno senza preparazione del foro; per diametri maggiori è opportuno preparare il foro con trapano munito di punta inferiore al diametro del chiodo stesso; per tale motivo è consigliabile utilizzare chiodi con diametro intorno ai 4-5 mm.
In alternativa alle tavole potranno essere utilizzati pannelli di compensato multistrato (dimensioni massime pannello 3050x3050 mm, spessore minimo consigliato 22 mm, con struttura simmetrica composta da almeno 7 fogli di impiallaccio in pino europeo e abete rosso) per usi strutturali (del tipo bilanciato ovverosia le direzioni delle fibre saranno ruotate reciprocamente in modo perpendicolare), questi pannelli si collegheranno facilmente ed efficacemente con bordi sagomati a becco di flauto. Il tavolato sarà, infine, ammorzato alle murature perimetrali demolendo l'intonaco corrispondente alla sezione di contatto ed interponendovi cunei di legno duro od altri dispositivi previsti dal progetto. Si dovrà provvedere a livellare perfettamente il nuovo piano, recuperando le eventuali differenze con l'aiuto di idonei spessori, prima della posa in opera della nuova pavimentazione che verrà, preferibilmente, fissata a colla per avere un'efficace posa sull'assito e, allo stesso tempo, evitare la presenza di massetto.

6.2.3.2.4 Consolidamento mediante sezioni miste

L'intervento è conforme al punto 7 dell'Allegato 3 della Circolare Ministeriale LLPP 10 aprile 1997, n. 65/AA.GG. riguardante le norme tecniche per le costruzioni in zona sismica. Il dimensionamento e la verifica dei solai misti legnocls dovrà essere eseguito seguendo un criterio di calcolo che tenga conto della deformabilità della connessione (Eurocodice 5, UNI ENV 1995 e norma DIN1052 teoria di Möhler).
Nel caso in cui i solai lignei non siano più nelle condizioni di assicurare la portata minima di esercizio, si potranno impiegare tecniche a sezione mista (legno-acciaio-calcestruzzo). Lo scopo principale, oltre a quello di irrigidire ed accrescere la resistenza del solaio, sarà quello di effettuare la coesione legno calcestruzzo in modo tale che la sezione mista, in fase di esercizio, non presenti scorrimenti ed agisca uniformemente. Nel caso in cui il cls e il legno siano a diretto contatto, il connettore (acciaio) lavorerà principalmente a taglio dando vita ad un collegamento molto rigido che potrà trovare il suo limite nell'inevitabile fenomeno di rifollamento del foro. Se, invece, non esisterà un contatto diretto (ad esempio il tavolato sovrastante la trave non viene rimosso) il connettore lavorerà a taglio e a flessione e si realizzerà un collegamento meno rigido dove non saranno esclusi scorrimenti di una certa natura.
Durante le fasi di lavoro e fino a maturazione dei getti di calcestruzzo, sia per la sicurezza sia per ottenere la massima funzionalità, si renderà indispensabile puntellare opportunamente le travi di legno: in tal modo anche i pesi propri verranno sopportati dalla trave composta; sarà, altrettanto, opportuno, quando possibile, imporre alle travi una controfreccia iniziale mediante puntelli supplementari.
Il calcestruzzo utilizzato dovrà obbligatoriamente essere di tipo strutturale, utilizzando come leganti solo ed esclusivamente cementi (ad es. R 325 o R 425) con Attestato di Conformità (DM 12/7/99 n. 314) ed aggregati silicei; potrà essere alleggerito con argilla espansa o vermiculite espansa di granulometria 1-8 mm (impasto tipo: 3 q cemento R 325, 0,40 m^3 di sabbia, 1 m^3 di argilla espansa), peso massimo asciutto in opera di 1600 kg/m^3 (comunque non inferiore a 1400 kg/m^3), resistenza media a compressione di 30 N/mm^2 (in ogni caso non inferiore a 25 N/mm^2), classe di lavorabilità (slump) S3 (semifluido) rapporto acqua-cemento ≤ 0,65, classe 0 di resistenza al fuoco, conducibilità termica media 0,54 W/mK (comunque non inferiore a 0,42 W/mK valore secondo UNI 10351), modulo elastico medio 20000 N/mm^2 (in ogni caso non inferiore a 15000 N/mm^2).

6.2.3.2.4.1 Connettore inghisato a piolo o a traliccio

Previa verifica sullo stato di conservazione del legname oggetto di intervento il rinforzo della struttura avverrà medianteconnettori metallici (tecnica "Turrini Piazza") costituiti da barre tonde di acciaio inossidabile o zincato (quando non fosse indicato, sarà sufficiente utilizzare Fe B 38 K altrimenti si utilizzerà Fe B 44 K) da c.a. ad aderenza migliorata, piegate ad "L" con l'ala (disposta sull'estradosso di lunghezza di circa 60-80 mm) rivolta verso l'appoggio più vicino al fine di contrastare, con la propria resistenza a trazione, le sollecitazioni tangenziali causate dallo scorrimento longitudinale che opera nel piano di contatto legno-cls. In alternativa si potranno utilizzare vitoni tirafondi da legno (DIN 571) di

lunghezza di circa 200-300 mm e diametro 10-12 mm da utilizzare da soli o con saldati, ortogonalmente, degli spezzoni di tondo liscio da cemento armato lungo circa 10-150 mm.
La prima operazione sarà quella di regolarizzare i travicelli ovverosia si taglieranno le loro estremità poggianti sulla trave lasciandone l'appoggio di 3-4 cm per ogni lato della trave dopodiché si procederà all'eventuale nuova chiodatura della struttura secondaria alla trave ed infine, per contenere lateralmente la fuoriuscita del getto, se il soffitto non è munito di apposite bussole (copripolvere o metope), si potrà provvedere mettendo in opera delle tavolette verticali ovvero delle mezzane in cotto tra gli elementi dell'ordito secondario fino alla quota dell'estradosso del tavolato o dello scempiato di pianelle.
Compiute le operazioni preliminari si procederà, tramite un trapano, a praticare dei fori secondo le profondità (di norma circa i 2/3 della altezza della trave e comunque non inferiori a 10 ø mm del connettore scelto); le inclinazioni (di norma perpendicolari all'asse della trave ma sarà possibile compiere anche perforazioni inclinate), il numero e le posizioni prescritte dagli elaborati di progetto. Seguirà l'aspirazione dei trucioli dal foro, l'iniezione con resina e l'inserimento immediato del connettore. I fori di diametro di circa 14-18 mm (ø consigliato = ø connettore + 2-4 mm) e i conseguenti connettori (ø 10-12-14 mm) saranno disposti più ravvicinati nelle sezioni limitrofe agli appoggi, dove gli scorrimenti sono maggiori, e più distanziati nella mezzeria delle travi. Si dovrà tenere presente che, laddove occorrerà inserire connettori molto ravvicinati (l'interasse, consigliato, tra i connettori sarà compreso tra gli 8 ø mm e i 15 ø mm della barra scelta; tale distanza potrà essere aumentata fino a 30 ø mm per i connettori autoserranti per ovvi motivi costruttivi) si dovranno posizionare lievemente sfalsati rispetto all'asse longitudinale della travatura per eludere possibili effetti di spacco. Il numero ed il diametro dei connettori dovranno essere calcolati in funzione della forza di taglio, ovvero di scorrimento lungo l'asse geometrico della trave. Se il progetto prevede la possibilità di sollevamento della soletta o si voglia aumentare la rigidezza della connessione è consigliabile posizionare doppi connettori autoserranti (infissi inclinati nei due sensi rispetto al piano longitudinale) così da avere resistenza anche a sforzo normale (comportamento assiale).
Dal momento che la pressione del connettore sulla trave, ovverosia di un materiale duro su di uno tenero, può presentare l'inconveniente di allargare ed allentare la sede del connettore (fenomeno di rifollamento) con conseguente diminuzione di solidarietà tra i due elementi i fori di accoglienza dovranno essere sigillati mediante riempimento adesivo epossidico a consistenza tissotropica (caratteristiche meccaniche medie: resistenza a trazione 18-20 N/mm², resistenza a compressione 45-55 N/mm², resistenza a flessione 30-60 N/mm², modulo elastico 4000 N/mm²) costituito da due componenti predosati che dovranno essere miscelati tra loro prima dell'uso (componente A = resina, componente B = indurente). Si ricorda, che, prima di inserire i connettori, dovranno già essere stati posizionati sia la rete in acciaio elettrosaldata Fe B 38 K adeguatamente dimensionata (per es. tondi ø 6 mm e maglia 100x100 mm) sia i teli di polietilene impermeabile all'acqua del cls, ma traspiranti al vapore, per evitare di bagnare il tavolato o le mezzane sottostanti durante il successivo getto. Passate 24 ore dalla sigillatura dei connettori, si eseguirà la gettata della soletta collaborante (seguendo le indicazioni di progetto) per uno spessore minimo di 4 cm. Dal momento che la parte mediana della caldana, tra una nervatura e l'altra, collabora solo per continuità sarà possibile effettuare un getto con calcestruzzo strutturale alleggerito.
In alternativa al sistema "Turrini Piazza" si potrà utilizzare un connettore continuo (tipo LLEAR®), per tutta la luce della trave, costituito da una barra nervata in acciaio inossidabile o zincato Fe B 44 K, dimensionata seguendo indicazioni di progetto (minimo ø 12 mm), sagomata a zig-zag (con passo di 400 mm) ovvero a greca. Si procederà, prima alla creazione di una scanalatura, (poco profonda sull'estradosso della trave mediante una lama circolare montata su un carrello-guida a doppio binario) successivamente, secondo i disegni di progetto, si approfondirà la fessura (dim. circa 14x60 mm) mediante l'utilizzo di sega a catena montata sul medesimo carrello-guida.
Il traliccio (di altezza variabile dai 150 ai 200 mm, con una fuoriuscita superiore di circa 7-10 mm a seconda dell'assito o scempiato presente) sarà inserito all'interno della scanalatura della trave ed a questa solidarizzato mediante una colata di resina epossidica. La procedura si terminerà con il posizionamento di una rete in acciaio elettrosaldata Fe B 38 K adeguatamente dimensionata (per es. tondi ø 6 mm e maglia 100x100 mm) ed il successivo getto della soletta collaborante per uno spessore minimo di 4 cm.
Specifiche sull'acciaio: per i connettori in alternativa all'acciaio inossidabile o zincato, si potranno utilizzare barre di acciaio normale preventivamente trattate con boiacca passivante anticarbonatante, reoplastica-pennellabile bicomponente (A = miscela di cemento polveri silicee e inibitori di corrosione, B = polimeri in dispersione acquosa; rapporto tra A e B variabile da 2:1 a 3:1); le caratteristiche minime

della boiacca dovranno essere: adesione all'armatura ed al cls > 2,5 N/mm², resistenza alla nebbia salina dopo 120 h nessuna corrosione, pH > 12, tempo di lavorabilità a 20°C e 50% U.R. circa 40-60 min.

6.2.3.2.4.2 Connettore "a secco" avvitato a piolo o a lastra

Al fine di posizionare i connettori a piolo con piastra si potrà procedere tramite due soluzioni: foratura del tavolato esistente tramite una fresa o una sega a tasca (di diametro sufficiente a inserire la piastra, minimo 65 massimo 90 mm), oppure con un taglio del tavolato per creare una fascia continua sull'estradosso della trave; questa seconda soluzione si adotta anche in presenza di scempiato in cotto. Un accorgimento da prendere in caso di solaio a doppia orditura è quello di chiudere, per mezzo di listelli in legno, gli spazi liberi tra i travetti, fino alla quota di estradosso del tavolato, allo scopo di evitare la fuoriuscita del getto.
Il connettore a piolo, che presenta un rigonfiamento della testa per un diametro di circa 18-20 mm, sarà collegato tramite stampaggio e ricalco a freddo alla piastra (spessore circa 4 mm) munita di 4 ramponi agli angoli che si inseriranno nel legno per una decina di millimetri e di 2 fori per il fissaggio alla trave previo posizionamento sul tavolato di telo separatore impermeabile ma traspirante al vapore, (al fine di proteggere il legno dall'assorbimento di acqua ed evitare l'eventuale percolazione di boiacca nell'intradosso); seguendo le indicazioni prescritte dal progetto o richieste dalla D.L. si posizioneranno i connettori a piolo ø 12 mm in acciaio zincato a freddo (altezza gambo variabile da un minimo di 30 mm ad un massimo di 200 mm), con viti tirafondi (DIN 571) di lunghezza variabile da un minimo di 70 mm ad un massimo di 120 mm ed una rete elettrosaldata di acciaio Fe B 38 k adeguatamente dimensionata (ad es. tondi ø 6 mm e maglia 100x100 mm) munita di distanziatori per consentire il completo avvolgimento della stessa da parte della soletta.
Si procederà, infine, al getto della soletta collaborante con calcestruzzo avente i requisisti richiesti dagli elaborati di progetto ma, in ogni caso, con uno spessore minimo di 4 cm ed una resistenza minima di 250 Kg/cm².
In alternativa al connettore a piolo (puntiforme) si potranno adoperare altri connettori (continui) a lastra con profilo ad omega (W) o delta (D) (tipo LPR®) con ali laterali, opportunamente dimensionati come da richiesta dei disegni e calcoli di progetto. Il profilato in acciaio zincato a caldo sarà traforato al fine di permettere la penetrazione del calcestruzzo anche all'interno; come quello a piolo anche questo connettore verrà fissato "a secco" mediante doppie viti mordenti (DIN 571) sull'estradosso della trave (è consigliabile preforare l'arcareccio con punta da 5 mm prima di avviare le viti); l'operazione di ancoraggio traliccio-trave risulterà, così, estremamente semplice e non necessiterà di manodopera specializzata. Nello spazio libero tra le nervature potranno essere posati pannelli di materiale isolante, con funzione di alleggerimento della caldana in calcestruzzo ed isolamento termoacustico. In caso di messa in opera di tralicci di h 40 mm la soletta avrà un altezza pari a 50-90 mm; se, invece il traliccio sarà di 60 mm la soletta prenderà più consistenza fino ad arrivare ad una altezza di 80-120 mm. Queste lastre dovranno essere alloggiate all'interno di modesti scassi (circa 70-100 mm) eseguiti della muratura d'ambito; in presenza di solai contigui e complanari si potranno collegare i due orizzontamenti con il medesimo connettore così da garantire, oltre alla resistenza meccanica del singolo, anche la massima continuità strutturale.
Il traliccio con profilo ad omega potrà essere utilizzato anche in presenza di scempiato di pianelle: il traliccio sarà montato rovescio, gli ancoraggi con viti (DIN 571) saranno più frequenti e verranno posizionati sulla testa del profilo.

6.2.3.2.5 Consolidamento mediante aumento della sezione

Allorché si renda necessario aumentare la sezione portante di una trave in zona compressa è possibile operare mediante il posizionamento, sull'estradosso dei travicelli, di una tavola collaborante, in legno (massiccio, lamellare o multistrato, in caso di utilizzo di legno massiccio si preferiranno essenze più resistenti quali larice e faggio), preferibilmente a tutta luce, di spessore e larghezza dettati da disposizioni di progetto od indicazioni fornite dalla D.L. (in ogni caso non inferiore a 40 mm di spessore per una larghezza minima di 250-300 mm). Questo "piatto ligneo" verrà collegato alla trave principale per mezzo di un'anima costituita da tasselli di legno (massiccio, lamellare o multistrato) di adeguate dimensioni che verranno posizionati nello spazio vuoto tra i travicelli dell'orditura secondaria. La collaborazione tra questi elementi (piatto-anima-trave) verrà fornita da viti autofilettanti di acciaio inossidabile ø 10 mm di lunghezza di 250 mm ad interasse di 500-600 mm, o in alternativa da viti ø 8 mm di lunghezza di 200 mm disposti su due file.

I vantaggi di un sistema di questo tipo risiedono nei benefici strutturali di una sezione a doppio "T" rispetto a quella rettangolare inoltre, è una soluzione completamente "a secco" la cui messa in opera non produce alterazioni all'intradosso; grazie all'estrema facilità di esecuzione, non necessita di maestranze specializzate (vantaggio di grande importanza con l'aumentare del valore dell'edificio) ed è completamente reversibile.

6.2.3.2.6 Ancoraggio delle travi alle murature tramite piastre metalliche

L'intervento è conforme al punto 7 dell'Allegato 3 della Circolare Ministeriale LLPP 10 aprile 1997, n. 65/AA.GG. riguardante le norme tecniche per le costruzioni in zona sismica, ma è consigliabile per strutture di modesta entità.
In linea di massima tutte le travi principali dovranno essere collegate alla muratura, ma in sede di progetto-verifica, si potrà anche stabilire un'alternanza fra travi collegate e non. Si procederà ad eseguire un foro passante, mediante strumento a rotazione, dall'interno verso l'esterno, con asse sul piano, su di una faccia o su di un bordo della trave da ancorare, seguendo le prescrizioni di progetto o indicazioni della D.L.
Il collegamento avverrà per mezzo di piatti di acciaio inossidabile 18/8 AISI 304L dentati, disposti sui bordi o sulle facce per un lato o per entrambi, di sezione (minima 5x80 mm) e lunghezza variabile definite dagli elaborati di progetto.
In ogni caso la lunghezza dovrà essere adeguata al fine di poter ottenere un efficace ancoraggio nella muratura e comunque non inferiore agli 80 cm oltre l'estremità della trave d'ancorare. Posizionato l'apparecchio metallico si riempirà il foro mediante calcestruzzo di calce idraulica o altra malta prescritta dal progetto. Le lame potranno essere ancorate all'esterno delle murature tramite delle piastre in acciaio (tenuta in sottoquadro di circa 10-15 cm così da non modificare l'aspetto dell'apparecchio esterno), di dimensioni dettate dai disegni di progetto, comunque non inferiori a 10x200x200 mm (che dovranno poggiare su basi perfettamente spianate con malta idraulica pozzolanica), che ospiteranno i capochiavi dei piatti sui quali, precedentemente, sarà stata eseguita un'asola (dim. medie 50x40 mm) di sezione adeguata a ricevere i cunei tenditori (dim. medie 40x50x160 mm).
In alternativa si potrà saldare alle lame una barra filettata, così da poterle ancorare, alle piastre ripartitrici (simili a quelle precedenti) per mezzo di dadi e rosette di acciaio. Il piatto sarà munito, dalla parte della trave, di un rampone da infilare ad incastro nel legno e verrà fissato alla trave tramite tirafondi filettati di acciaio inossidabile ø 10-12 mm di lunghezza media di 120-150 mm ad una distanza di circa 150 mm.
Questa tecnica potrà anche essere utilizzata per la controventatura e l'irrigidimento di tutto il piano del solaio.
Individuate le diagonali della struttura si procederà all'esecuzione di perforazioni di dimensioni adeguate da permettere il passaggio del tirante. In corrispondenza dei fori di uscita dovrà essere predisposto un piano per l'appoggio della piastra di ancoraggio. Seguendo le indicazioni di progetto il fissaggio dei tiranti alla piastra potrà avvenire o con cunei o con dadi. I tiranti posti in tensione preventivamente saranno collegati a ciascuna trave per mezzo di cravatte metalliche ripiegate ad "U" e bullonate.

6.2.3.2.7 Ancoraggi dei solai alle murature d'ambito

Il restauro-consolidamento di un solaio dovrà soddisfare (punto 7 dell'Allegato 3 della Circolare Ministeriale LLPP 10 aprile 1997, n. 65/AA.GG. riguardante le norme tecniche per le costruzioni in zona sismica), oltre ai requisiti di adeguata resistenza ai carichi previsti dal progetto e rigidezza trasversale del proprio piano, (al fine di funzionare come diaframma di collegamento e ripartizione tra le strutture verticali) quelli di un efficace ancoraggio e collegamento con le murature perimetrali di supporto del solaio stesso agli effetti della trasmissione degli sforzi.

6.2.3.2.7.1 Cordolo continuo in cemento armato

L'ancoraggio solaio parete può essere ottenuto in svariate maniere tra le quali citiamo, anche se con numerose riserve, quello che la normativa antisismica prevede, ovverosia l'inserimento di un cordolo continuo in cemento armato adeguatamente dimensionato in ragione della consistenza del muro e delle dimensioni del solaio (di norma 15-20 cm di spessore e altezza non inferiore a quella del solaio) inserito "a strappo" nella muratura. La demolizione potrà essere eseguita tutta in una volta per l'intera lunghezza del muro o per "cantieri" separati a seconda che lo spessore e, la tipologia della muratura siano in grado di garantire la relativa stabilità della struttura. Nel caso di un'unica soluzione si metteranno in opera le armature in acciaio nervato Fe B 44 K inossidabile o zincato (di norma 2+2 ø 14-

16 mm e staffe ø 8/200-255 mm; in ogni caso l'armatura dovrà essere di almeno 8 cm²) collegandole opportunamente alla rete elettrosaldata della soletta del solaio. Una volta che il calcestruzzo della soletta, precedentemente gettata su tutto lo sviluppo del solaio, avrà raggiunto la necessaria consistenza si provvederà a stendere un'imprimitura nella zona di ripresa del getto e, previo posizionamento di idonea casseratura, si getterà il cordolo.
Nel caso in cui si vorrà realizzare il getto (laddove è consentito) per cantieri alternati si getterà la soletta per tutto lo sviluppo del solaio rimanendo distanti dal perimetro per circa 50 cm; una volta che il calcestruzzo avrà raggiunto la necessaria consistenza si disporrà, nei cantieri aperti (di norma vani di circa 100-150 cm intervallati l'uno dall'altro, comunque, indicati dalle prescrizioni di progetto o dalla D.L.) l'armatura e si effettuerà il getto, sia della quota di soletta rimasta, sia di quella dei tratti di cordolo; al fine di permettere ai ferri dell'armatura di essere piegati ed inseriti nel cantiere successivo, il getto dovrà essere più corto di circa 30 cm in confronto alla lunghezza di ciascun vano. Si ricorda inoltre, che i ferri dovranno avere lunghezza tale da poter essere sovrapposti a quelli del cantiere limitrofo e che, l'eventuale rete elettrosaldata della soletta precedentemente piegata lungo i muri perimetrali, dovrà essere distesa all'interno dei cantieri aperti e collegata alla stessa armatura. Una volta che la resistenza del calcestruzzo lo consentirà, si procederà all'apertura del cantiere adiacente ripetendo la procedura descritta ed effettuando le opportune sovrapposizioni dei ferri. Per le caratteristiche specifiche minime del calcestruzzo si rimanda a quanto già detto per il consolidamento mediante sezioni miste.
Le riserve su questa tecnica fanno riferimento alla tipologia dell'intervento estremamente invasiva nei confronti dell'apparecchio murario che di fatto, rimuovendo fasce di muratura esistente, introduce un elemento di discontinuità.

6.2.3.2.7.2 Collegamento discontinuo in cemento armato a coda di rondine

Per le medesime riserve espresse per i cordoli in c.a. saranno poco accettabili anche i collegamenti discontinui in cemento armato (anch'essi ricavati "a strappo" nella muratura) a sezione tronco-conica di altezza, generalmente pari a quella del solaio (comunque non inferiore a 25 cm) per una profondità minima di 15-20 cm ed una larghezza, all'estremità della coda, variabile tra i 25 e i 40 cm. Questi cordoli saranno, in ogni modo, dimensionati ed armati seguendo le prescrizioni di progetto; in linea di massima si può indicare un'armatura con tondini nervati Fe B 44 K inossidabili o zincati piegati a "Z" (2+2 ø 14-16 mm e n. 2/3 staffe ø 8-10 mm) sporgenti nella soletta del solaio per una lunghezza minima di 20-25 cm e resi solidali alla stessa mediante saldatura in corrispondenza della rete. L'interasse dei cordoli-ancoraggi potrà variare in relazione alla consistenza ed alla tipologia della muratura, alle dimensioni del solaio ed alle indicazioni di progetto (di norma circa ogni 1,5-2 m). Il getto in calcestruzzo dovrà essere, preferibilmente, eseguito con continuità fra soletta e cordolo, nel caso questo non sia possibile si provvederà a stendere un'imprimitura nella zona di ripresa prima di gettare il cordolo.

6.2.3.2.7.3 Collegamento mediante lame metalliche a V

Si procede analogamente a quanto detto per l'ancoraggio delle travi alle murature d'ambito ad eccezione di qualche accorgimento:

- le lame di acciaio inossidabile di sezione minima 8x80 mm saranno collegate tramite viti autofilettanti di adeguate dimensioni direttamente sul tavolato per una lunghezza minima di 100 cm;
- i collegamenti saranno più ravvicinati di norma ogni 150-250 cm;
- ogni punto di ancoraggio sarà costituito da due piastre che formeranno tra loro un angolo di 45-60 gradi; queste ultime potranno essere ancorate alle murature esterne o attraverso un tondino metallico filettato saldato all'estremità e fissato con bullone o attraverso una piastra ripartitrice metallica piegata ed inclinata normalmente alle lame di ancoraggio di dimensioni prescritte dai disegni di progetto (comunque non inferiori a 250x250x200x20 mm).

6.2.3.2.7.4 Collegamento mediante barre metalliche metodo "grip-round"

L'intervento prevede una spillatura perimetrale con barre di acciaio inossidabile o zincato Fe B 44 K (in alternativa si potrà utilizzare acciaio normale preventivamente trattato con boiacca passivante anticarbonatante) ad aderenza migliorata da c.a. minimo ø 14 mm inghisato in foro ø 24 mm o ø 16 mm inghisato in ø 36 mm di lunghezza variabile, intervallati ogni 50-60 cm. La scelta del tipo di armatura sarà in relazione alla consistenza della muratura, alle dimensioni del solaio ed alle disposizioni di progetto. La

procedura prevedrà la perforazione della muratura con un'inclinazione, rispetto al piano trasversale della muratura, inferiore ai 45 gradi, dopodiché si inseriranno le barre in acciaio nella muratura per una lunghezza minima di 20 cm ed infine si procederà all'iniezione di malta reoplastica a ritiro compensato fibrorinforzata ad alta duttilità o di resina epossidica bicomponente a consistenza colabile, secondo quanto stabilito dagli elaborati di progetto. Si ricorda che la barra dovrà essere sovrapposta alla rete elettrosaldata per una lunghezza non inferiore a 40-60 ø della barra scelta (in ogni caso non inferiore ai 60 cm) e saldata alla rete stessa.
In alternativa alle barre singole si potranno usare anche doppi ferri sagomati ad "U" divaricata (1 +1 f16 L = 60 cm circa intervallati ogni 2 m) saldati insieme dopo la posa in opera; la base della "U" può essere di circa 30-40 cm mentre, la lunghezza dei bracci, è in relazione alla tipologia del muro ed ad un'adeguata lunghezza d'ancoraggio. I due gambi della "U" dovranno essere sovrapposti e saldati alla rete elettrosaldata per una lunghezza minima di 40-60 cm. Previa perforazione (con strumento a rotazione) all'altezza dell'estradosso della soletta, con asse sul piano della stessa e per tutto lo spessore della muratura, si posizioneranno i ferri sagomanti, si salderanno insieme e successivamente si sigilleranno con iniezioni di malta reoplastica antiritiro o di resina epossidica bicomponente a consistenza colabile seguendo le prescrizioni di progetto o indicazioni della D.L.
In tutti quei casi dove non verrà messo in opera un cordolo perimetrale continuo, ma solamente collegamenti puntuali dell'orizzontamento lungo la muratura d'ambito, si procederà alla demolizione dell'eventuale intonaco fino al vivo della muratura (per uno spessore minimo di 5 cm) al fine di risvoltare la rete elettrosaldata (per es. tondi ø 6 mm e maglia 100x100 mm) verso l'alto per circa 30-40 cm ed ancorarla alla muratura mediante spillature di acciaio zincato ø 8-10/500 mm disposte sfalsate; così facendo si realizzerà un "cordolo" di modeste dimensioni (circa 5 x 30 cm) poco invasivo ma sufficiente a solidarizzare l'armatura del solaio alla muratura.

6.2.3.2.7.5 Collegamento mediante profilati in ferro

L'intervento prevede l'uso di profilati metallici ad "L" o a "T" Fe 360 o Fe 430 (per es. 60x80x8 mm) di forte spessore (8-10 mm) bullonati a "spilli filettati" da collocare all'intradosso in caso di solai caratterizzati da pavimentazioni di pregio da conservare o, più spesso, in estradosso, nel caso di solaio a cassettoni, travi affrescate o, più semplicemente, in caso di smontaggio dell'estradosso dovuto ad un'operazione di consolidamento "globale" del solaio. In entrambi i casi l'angolare verrà fissato per tutta la muratura d'ambito per mezzo di barre filettate AISI 316L ø 16 mm inghisate in fori ø 26 mm orizzontali o inclinate a 45° sul piano del muro, alternativamente verso destra e verso sinistra in funzione alla dimensione e durezza della muratura per una lunghezza minima di 20 cm. Si sottintende che il profilato, prima della sua messa in opera, sia stato preventivamente forato. La sigillatura delle barre avverrà mediante betoncino reoplastico a ritiro compensato o miscela a base di resina epossidica bicomponente. In caso di profilato da porre nell'intradosso del solaio ogni testa di trave sarà incassata in una gola metallica che verrà saldata al profilato ad "L". Le travi saranno vincolate alle gole tramite vincolo a cerniere fornito da bullonatura passante ø 10 mm. In alternativa si potrà collegare la trave direttamente al profilato per mezzo di barre filettate in acciaio inossidabile inghisate nel legno con resina epossidica a consistenza tissotropica vincolate al profilato mediante dado cieco in acciaio. In caso di profilato posto sull'estradosso questo verrà più semplicemente saldato alla rete elettrosaldata della soletta in cls.
Questo tipo di intervento sarà possibile e consigliabile solo in presenza di murature costituite da blocchi lapidei squadrati o sbozzati costituiti da pietrame omogeneo di resistenza a compressione media o con murature in laterizio.
In caso di solai complanari e contigui, muniti entrambi di questo tipo di cordolo, sarà conveniente collegare i due cordoli con apposite barre filettate passanti vincolate con doppi dadi, così da garantire anche una continuità strutturale tra le due unità.

6.2.3.2.8 Collegamenti fra solai complanari e contigui

L'intervento (conforme al punto 7 dell'Allegato 3 della Circolare Ministeriale LLPP 10 aprile 1997, n. 65/AA.GG. riguardante le norme tecniche per le costruzioni in zona sismica), si pone di garantire la massima continuità strutturale fra solai che, pur essendo complanari e contigui, non sono collegati tra loro. La casistica potrà essere semplificata in due gruppi:

a) solai con orditure tra loro parallele (unione sul lato della luce, sul lato della testa delle travi, travi attestate, travi sfalsate),

b) solai con orditure tra loro perpendicolari.

Le procedure d'intervento sono molto simili a quelle utilizzate per le connessioni del solaio con le murature perimetrali, ad eccezione di alcune varianti dettate dalle diverse particolarità.

Nei casi di collegamento sul lato della luce (su solai con orditure parallele) ogni collegamento tra i vari solai avverrà al livello dell'estradosso del tavolato esistente mediante l'ancoraggio (con viti tirafondi) di una coppia di piatti di acciaio inossidabile 18/8 AISI 304L o zincato a caldo (sezione minima 8x80 mm) che si incroceranno ad "X" all'interno della muratura formando un angolo di circa 60 gradi. I collegamenti avverranno ogni 2-2,5 m ovvero seguendo le prescrizioni di progetto o le indicazioni della D.L. Questa soluzione si adotterà anche nei casi di solai con orditure tra loro perpendicolari. In alternativa alle piastre si potranno utilizzare delle barre in acciaio Fe B 44 K inossidabile o zincato (in alternativa si potrà utilizzare acciaio normale preventivamente trattato con boiacca passivante anticarbonatante) da c.a. ad aderenza migliorata ø 14 mm da saldare alla rete elettrosaldata della soletta.

Nei casi di collegamento sul lato della testa delle travi con travi attestate l'unione avverrà tramite una staffa metallica di acciaio inossidabile o zincato piatta (sezione minima 5x50 mm) passante nella muratura ed ancorata alle travi sulla faccia superiore o su quella laterale. Di norma, salvo prescrizioni particolari di progetto, l'intervento verrà eseguito su tutte le travi; le piastre dovranno essere collegate ad ogni estremità per una lunghezza non inferiore a 40 cm mediante idonea chiodatura (minimo due viti tirafondi intervallate da 15 cm per ogni testa).

Nei casi di collegamento sul lato della testa delle travi con travi sfalsate si potrà procedere collegando ogni singola trave alla muratura come già illustrato, preferendo l'attacco a piastra per evitare il più possibile le opere di demolizione della muratura; in alternativa, se le travi sono in adiacenza si potranno collegare mediante staffatura metallica (in acciaio inossidabile o zincato sezione minima 5x50 mm) da inserire tra trave e trave fermata, con viti tirafondi distanziate ogni 15 cm, alla trave da una controstaffa di adeguate dimensioni.

6.2.3.2.9 Rigenerazione di testate di travi

La rigenerazione delle testate delle travi verranno realizzate con l'esecuzione di procedure e tecniche (ricostruzione mediante protesi in legno e ricostruzione mediante concrezioni epossidiche ed elementi di rinforzo) previste all'articolo sulla rigenerazione di testate di travi e nodi di incavallature.

6.2.3.3 CONSOLIDAMENTO SOLAIO IN FERRO E LATERIZIO

6.2.3.3.1 Generalità

Prima di effettuare qualsiasi intervento di consolidamento di strutture in ferro dovranno essere effettuate una serie di procedure preliminari simili a quelle previste per i solai in legno. Nel caso si debba ricorrere allo smontaggio dell'estradosso del solaio, sarà buona norma assicurarsi che le putrelle in ferro, che costituiscono la struttura primaria del solaio, non possano spostarsi reciprocamente nel senso orizzontale durante l'operazione. Questo potrà essere ovviato mettendo in opera un sistema di presidio temporaneo molto semplice ma altrettanto efficace che consisterà nel collegare, provvisoriamente, le travi sull'intradosso saldandovi tre barre in acciaio (una in mezzeria e due ai bordi degli appoggi). Una volta assicurata la distanza fissa tra le travi si potrà procede, allo smontaggio manuale della struttura soprastante le putrelle (pavimento, sottofondo materiale di riempimento) fino al rinvenimento della sua ala e dell'estradosso del piano di laterizio; si demolirà anche una striscia perimetrale di intonaco per una altezza di circa 15-20 cm. Si procederà, quindi, alla pulitura al metallo bianco dei profilati con mola a smeriglio o con sistemi indicati da prescrizioni di progetto, al fine di rimuovere qualsiasi residuo di malta o ruggine.

6.2.3.3.2 Appoggi

Nel caso in cui si ritenga non sufficiente la lunghezza della trave o si voglia ripartire meglio il carico sulla muratura, si potrà posizionare sotto l'ala inferiore della putrella una robusta piastra metallica (spessore minimo 10 mm) in acciaio inox Fe 430 di dimensioni minime 200x200 mm, fissata alla trave per mezzo di cemento espansivo ad alta resistenza.

6.2.3.3.3 Consolidamento mediante cappa in cemento armato

L'intervento (conforme al punto 7 dell'Allegato 3 della Circolare Ministeriale LLPP 10 aprile 1997, n. 65/AA.GG. riguardante le norme tecniche per le costruzioni in zona sismica), sarà applicabile in tutti i casi in cui l'orizzontamento, affidabile dal punto di vista del dimensionamento e dello stato di conservazione dei materiali, per esigenze progettuali debba essere ulteriormente irrigidito e rafforzato. La messa in opera di una caldana in cls armata continua e collaborante con i profilati metallici permetterà di ottenere un aumento della sezione resistente del solaio, di migliorarne la rigidezza e la ripartizione dei carichi di esercizio.
La procedura prevedrà la saldatura a caldo sull'estradosso del profilato di un traliccio costituito da una barra di acciaio inossidabile o zincato Fe B 44 K ad aderenza migliorata, dimensionata seguendo indicazioni di progetto (minimo ø 12 mm), sagomata a zig-zag (con passo di 400 mm) ovvero a greca. In alternativa si potranno saldare dei "cavallotti" sagomati ad omega (W) ricavati con tondini di acciaio inox Fe B 44 K ad aderenza migliorata, (minimo ø 14 mm) con interasse di circa 10-15 cm. Previo posizionamento di rete in acciaio elettrosaldata Fe B 38 K adeguatamente dimensionata come da indicazioni di progetto (ad es. tondi ø 6 mm e maglia 100x100 mm), ed abbondante irrorazione con acqua dell'estradosso, si procederà al getto della soletta in cls di altezza tale da ricoprire uniformemente l'ala superiore delle travi (minimo 4 cm). L'impasto di calcestruzzo da utilizzare dovrà avere i requisisti richiesti dagli elaborati di progetto con una resistenza minima di 30 N/mm².

6.2.3.3.4 Consolidamento mediante piatto metallico

L'intervento (conforme al punto 7 dell'Allegato 3 della Circolare Ministeriale LLPP 10 aprile 1997, n. 65/AA.GG. riguardante le norme tecniche per le costruzioni in zona sismica), si pone l'obiettivo di evitare la genesi di lesioni sulla linea di chiave delle voltine, in laterizio, dissesto sovente causato sia dal profilo estremamente ribassato delle voltine sia dal distanziamento reciproco tra i profilati.
L'intervento prevedrà, pertanto, la messa in opera di un piatto in acciaio inossidabile 18/8 AISI 304L o zincato a caldo (sezione minima 8x80 mm) posto in mezzeria e saldato sull'ala delle travi. Nel caso in cui l'ala si dovesse trovare ad una quota inferiore rispetto alla chiave della voltina si disporranno, sopra la trave, dei distanziatori costituiti da blocchetti in acciaio zincato di adeguata altezza. Il piatto sarà ancorato alla muratura d'ambito attraverso una piastra di acciaio (di dimensioni dettate dai disegni di progetto, comunque non inferiori a 10x150x150 mm) da annegare nella muratura o in alternativa potranno essere saldati due monconi di acciaio Fe B 44 K inossidabile da c.a. ad aderenza migliorata (minimo ø 14 mm) piegati e divergenti da annegare nella muratura.

6.2.3.3.5 Miglioramento del collegamento del solaio ai muri d'ambito

L'intervento (conforme al punto 7 dell'Allegato 3 della Circolare Ministeriale LLPP 10 aprile 1997, n. 65/AA.GG. riguardante le norme tecniche per le costruzioni in zona sismica), si pone lo scopo di migliorare le inadeguatezze negli appoggi e negli ancoraggi con le murature. Sovente, infatti, le teste delle travi (in caso di evento sismico, o perché irrisoriamente infisse nelle murature, o per la conseguenza di eventuali dilatazione o di vibrazioni, od infine, per disgregazione del legante) presentano la propensione a sfilarsi non risultando più solidali con le murature; inoltre non di rado risulta essere assente l'unione nei lati paralleli all'orditura, ad eccezione di un appoggio diretto, e spesso instabile, dell'ultimo elemento in laterizio sull'apparecchio appena scanalato per ricavarvi un minimo alloggiamento.

6.2.3.3.5.1 <u>Collegamento della singola trave</u>

Il protocollo operativo si basa sul metodo del "grip-round" con delle leggere modifiche dovute alla diversa tipologia del solaio. Sarà prevista l'esecuzione di uno scasso nella muratura al fine di liberare la trave per un intorno minimo di 15-20 cm ai lati e all'estradosso. Previa accurata pulitura si salderanno (saldatura a cordone d'angolo Fe 430) all'anima degli spezzoni di tondo di acciaio inox Fe B 44 K ad aderenza migliorata (minimo 4 ø 14/600 mm) opportunamente uncinati che costituiranno il collegamento tra la trave e la muratura perimetrale.
In alternativa si potrà saldare all'ala dei ferri precedentemente piegati ed inghisati (minimo 2 ø 14/1200 mm in ø 34 mm) nella muratura in fori inclinati di 45° rispetto al piano del solaio e sigillati con malta reoplastica antiritiro o di resina epossidica a consistenza tissotropica seguendo le prescrizioni di progetto o indicazioni della D.L.
In entrambe le soluzioni i ferri dovranno sovrapporsi alla trave per non meno di 40 cm oltre l'appoggio; previa abbondante bagnatura e con l'ausilio di eventuale casseratura lignea, si procederà prima al riempimento dello scasso (è consigliabile che questa procedura venga eseguita e completata per ogni

singola trave prima di passare alla successiva, onde evitare lesioni sia al solaio che alla muratura di appoggio) e, successivamente, al getto della soletta (spessore minimo 4 cm) seguendo i requisisti richiesti dagli elaborati di progetto.

6.2.3.3.5.2 Collegamento continuo

In alternativa a collegare ogni singola putrella si potrà procedere ad un ancoraggio continuo perimetrale di tutte le travi con la muratura d'ambito mediante la messa in opera sull'estradosso del solaio (o in presenza di pavimenti di particolare pregio sull'intradosso) di un profilo ad "L" in acciaio inossidabile Fe 360 di forte spessore (minimo 8-10 mm) di dimensioni opportune (ad es. 80x120x10 mm) dettate dai disegni di progetto. L'angolare verrà ancorato alle travi per mezzo di saldature a cordone d'angolo Fe 430 (se sarà necessario si potranno utilizzare spessori in acciaio inox, anch'essi saldati, al fine di eliminare eventuali differenze di quote) e vincolato alla muratura per mezzo barre filettate AISI 316L ø 16 mm inghisate in fori ø 26 mm seguendo la procedura già esposta negli articoli del consolidamento di solai in legno.

6.2.4 *CONSOLIDAMENTO STRUTTURE VOLTATE*

6.2.4.1 Premessa metodologica

Il consolidamento delle strutture voltate dovrà avvenire in riferimento alle primarie istanze di sicurezza e conservazione; appurata l'efficienza statica dei piedritti di sostegno delle volte l'intervento dovrà essere sostanzialmente localizzato a ristabilire o a consolidare la continuità strutturale dell'elemento e, l'eventuale, contenimento dell'azione spingente sui sostegni verticali. La scelta della metodologia d'intervento su questo tipo di strutture dovrebbe riuscire a coniugare l'esigenza di sicurezza strutturale e, allo stesso tempo, cercare di non stravolgere la configurazione spaziale della struttura voltata. Le opere di consolidamento indirizzate alla ricostruzione della continuità strutturale vengono attuate generalmente quando, a causa di dissesti di varia natura e di una certa entità o a causa di mutate condizioni di carico o per eccessivo degrado dei materiali componenti, la struttura non risulta più idonea ad adempiere il suo ruolo strutturale manifestandolo, in molti casi, l'alterazione dello stato di equilibrio originale con l'apparizione di fessurazioni e, in casi limite, anche con il distacco di parti costituenti. Gli interventi in questo caso possono essere diversi e la loro applicazione potrà essere fatta attraverso il consolidamento messo in opera nella parte estradossale o intradossale ricorrendo ad opportune ed idonee tecnologiche che prevedono la messa in opera di materiali di sostegno e di rinforzo.
Le tecniche sviluppate di seguito, non ottempereranno la possibilità di operare un consolidamento attraverso lo smontaggio e, la ricomposizione della struttura voltata seguendo la stessa tecnica costruttiva adoperata in origine, sostituendo le parti ammalorate con elementi nuovi similari e compatibili a quelli originali e allo stesso tempo operando il consolidamento dell'intera struttura durante la fase di rimontaggio. Questa risoluzione, per ovvie ragioni, dovrà implicare la perfetta conoscenza delle tecniche antiche ma soprattutto la comprensione profonda delle diverse fasi operative cercando di capire i limiti connaturati con la risoluzione al fine di ovviarli e superarli attraverso accorgimenti consoni al caso.

6.2.4.2 OPERAZIONI DI CONSOLIDAMENTO DI VOLTE IN MURATURA (LATERIZIO E PIETRA)

6.2.4.2.1 Generalità

Prima di mettere in pratica qualsiasi procedura di consolidamento, che di seguito verrà enunciata, sarà opportuno seguire delle procedure e delle verifiche indirizzate alla conoscenza dell'unità voltata oggetto d'intervento; queste operazioni inoltre salvaguarderanno l'integrità di ogni singolo elemento che compone l'unità strutturale, e creeranno le condizioni atte a garantire la corretta esecuzione e l'efficacia dell' intervento.

6.2.4.2.1.1 Verifiche preliminari

a) riconoscimento ed identificazione dello schema di funzionamento statico del sistema voltato;

b) analisi dei materiali e della funzione strutturale dei singoli elementi;

c) accertamento delle caratteristiche fisiche e meccaniche della volta e dei singoli elementi che ne fanno parte;

d) analisi del quadro fessurativo e conseguente studio del degrado;

e) valutazione complessiva del comportamento dell'unità strutturale.

6.2.4.2.1.2 Stuccature preliminari

Si procederà alla stuccatura con malta idraulica di tutte le eventuali lesioni o soluzioni di continuità localizzate all'intradosso della volta seguendo le prescrizioni della D.L.

6.2.4.2.1.3 Puntellatura

Tutta la volta oggetto d'intervento dovrà essere preventivamente sostenuta da un sistema di centine simile a quello utilizzato per la costruzione; si dovrà, inoltre, provvedere alla messa in opera d'adeguate sbatacchiature al fine di contrastare la spinta di volte contigue. In presenza di porzioni di volte affrescate, ovvero decorate, a contatto con i puntelli, queste dovranno essere protette con i sistemi ritenuti più idonei dalla D.L.; si ricorda, inoltre, che le opere di sostegno dovranno insistere su un piano di appoggio assolutamente sicuro.

6.2.4.2.1.4 Rimozione materiale inerte

Tutto il materiale (pavimento, sottofondo, eventuale piano di posa, materiale di rinfianco) sovrapposto alla volta dovrà essere rimosso; questa operazione dovrà essere effettuata manualmente e dovrà avanzare (per strati paralleli e successivi fino al vivo dell'estradosso della volta) a partire dalla zona di chiave fino ad arrivare all'esterno della volta facendo attenzione di conservare l'integrità dei materiali. Secondo la tipologia di volta la rimozione seguirà direzioni differenti: nelle volte a botte si procederà per tratti di uguale dimensione a partire da entrambi i lati della generatrice superiore fino a raggiungere i rinfianchi; nelle volte a padiglione ed a crociera, si inizierà dal centro proseguendo lungo i quattro fronti, seguendo le generatrici in quella a padiglione, o seguendo la direzione degli anelli in quella a crociera, fino a giungere il livello di imposta (per maggiori dettagli si rimanda a quanto detto all'articolo specifico sullo smontaggio delle strutture voltate).

6.2.4.2.1.5 Pulizia dell'estradosso

Si eseguirà la pulitura rimuovendo (mediante spazzole di saggina, raschietti, aria compressa aspiratori od altri sistemi ritenuti idonei dalla D.L.) le malte leganti degradate, i detriti che si presenteranno aridi ed inconsistenti e tutto ciò che potrebbe in qualche modo ostacolare le successive operazioni di consolidamento.

6.2.4.2.2 Consolidamento dell'estradosso mediante cappa armata

L'intervento (conforme al punto 6 dell'Allegato 3 della Circolare Ministeriale LLPP 10 aprile 1997, n. 65/AA.GG. riguardante le norme tecniche per le costruzioni in zona sismica) si pone il fine di aumentare la sezione resistente della struttura e di impedire l'eventuale scorrimento reciproco degli elementi che la costituiscono.

6.2.4.2.2.1 Cappa con tecnica ad "umido"

Previa esecuzione delle operazioni preliminari la procedura prevedrà la messa in opera di rete in acciaio elettrosaldata Fe B 38 K adeguatamente dimensionata secondo le indicazioni di progetto (comunque non inferiore a ø 6 mm con maglie 100x100 mm), adagiata in modo da seguire perfettamente la forma dell'estradosso; se sarà necessario la rete potrà essere tagliata e piegata; particolare attenzione dovrà essere fatta nei sormonti delle giunzioni (almeno due maglie) e nei "rinforzi" da attuare con raddoppi di maglia in determinate fasce, come ad esempio all'incontro di generatrici contigue tra porzioni differenti (unghie, lunette ecc.); la rete dovrà essere, inoltre, necessariamente risvoltata verticalmente per una conveniente misura (minimo 30-40 cm). L'armatura dovrà essere collegata, sia alla volta sottostante, sia alla muratura d'ambito. Questi ancoraggi (in ragione di un minimo di 4-5 al m² da intensificare nelle zone lesionate ed in chiave) saranno eseguiti mediante foratura, con strumento a sola rotazione; iniezione nel foro di betoncino reoplastico a ritiro compensato fibrorinforzato ad alta duttilità o di resina epossidica bicomponente a consistenza fluida esente da solventi (secondo quanto stabilito dagli elaborati di progetto) e successivo inserimento di spille in acciaio inox Fe B 44 K (minimo ø 8 mm) da ripiegare ad "L" sulla rete. Analogamente sulle pareti laterali d'imposta della volta si eseguiranno degli

ancoraggi, ogni 25-30 cm, mediante barre in acciaio inossidabile Fe B 44 K (minimo ø 8 mm inghisato in ø 18 mm sigillati con malta reoplastica) seguendo la tecnica del "grip-round" (già enunciata nell'articolo sull'ancoraggio dei solai lignei alle murature d'ambito). Previa bagnatura con acqua della superficie si eseguirà il getto della soletta con calcestruzzo a base di calce idraulica naturale NHL 5 (avente i requisisti richiesti dagli elaborati di progetto) eventualmente additivato con emulsioni di resine sintetiche per migliorare il potere coesivo; la resistenza meccanica minima non dovrà essere inferiore ai 25 N/mm². Se indicato dalle prescrizioni di progetto si potrà eseguire il getto con cls strutturale alleggerito con argilla espansa, pomice naturale od altri materiali idonei, eventualmente prescritti.
In presenza di volte con luci piuttosto consistenti ed una sezione di chiave ridotta si potrà ricorrere ad un'armatura supplementare (legata alla rete sottostante) posizionando lungo la mezzeria longitudinale e per tutta la luce, delle barre in acciaio inossidabile Fe B 44 K (minimo 3 ø 16 mm) inghisate da ambedue i lati (minimo ø 26 mm) nella muratura di testa.
Al fine di evitare percolamenti di acqua sull'intradosso della volta (in modo particolare in presenza di affreschi od intonaci storici da tutelare) si dovrà provvedere, preventivamente, alla stuccatura di fessure, lesioni e soluzioni di continuità; inoltre si dovrà provvedere, dietro specifica autorizzazione della D.L., all'esecuzione di prove di tenuta alle infiltrazioni di acqua ed all'eventuale posizionamento di teli in polipropilene impermeabili all'acqua ma altamente traspiranti al vapore (minimo 1200 g/m²).
Sempre dietro specifica richiesta della D.L. o, se previsto negli elaborati di progetto, si potranno effettuare eventuali operazioni di alleggerimento dei rinfianchi della volta riempiendo lo spazio compreso, tra l'estradosso della volta ed il piano del solaio soprastante, con idoneo calcestruzzo alleggerito (calce idraulica naturale NHL 5 100 kg/m³, argilla espansa 1 m³) ovvero con materiale inerte leggero (argilla espansa, vermiculite, pomice naturale ecc.).
Per la messa in opera del nuovo piano di solaio si potrà procedere utilizzando svariati sistemi tra i quali: realizzazione di idonei rinfianchi cellulari (frenelli) o il posizionamento di una seconda soletta, per uno spessore minimo di 4 cm, armata con rete in acciaio elettrosaldata Fe B 38 K adeguatamente dimensionata secondo le indicazioni di progetto (comunque non inferiore a ø 8 mm con maglie 150x150 mm) e collegata alle murature d'ambito (si rimanda a quanto esposto agli articoli sull'ancoraggio dei solai alle murature).
Per l'esecuzione della soletta armata si ricorda che sarà opportuno porre attenzione al collegamento, in chiave, delle due reti elettrosaldate; collegamento che potrà essere eseguito con le medesime spillature (barre in acciaio inox ø 8 mm) utilizzate per ancorare la contro volta all'intradosso della volta.
Specifiche sull'acciaio: per le spillature e le armature in genere in alternativa all'acciaio inossidabile o zincato, si potranno utilizzare barre di acciaio normale preventivamente trattate con boiacca passivante anticarbonatante, reoplastica-pennellabile bicomponente (A = miscela di cemento polveri silicee e inibitori di corrosione, B = polimeri in dispersione acquosa; rapporto tra A e B variabile da 2:1 a 3:1); le caratteristiche minime della boiacca dovranno essere:

- adesione all'armatura ed al cls > 2,5 N/mm², resistenza alla nebbia salina dopo 120 h nessuna corrosione, pH > 12,
- tempo di lavorabilità a 20°C e 50% U.R. circa 40-60 min.

6.2.4.2.2.2 Cappa con tecnica a "secco"

In presenza di intradossi affrescati o comunque con intonaco da tutelare (dove sarà sconsigliabile l'uso di calcestruzzo a causa degli eventuali percolamenti di acqua o di boiacca) si potrà operare con "tecnica a secco" ovverosia si eseguirà il getto (per uno spessore massimo 5 cm) con una resina epossidica tricomponente (resina, indurente ed inerte costituito da sabbia di quarzo di appropriata granulometria) a consistenza plastica, esente da solventi (lavorabilità a 20°C 40-44 min., temperatura minima di applicazione 5°C, resistenza a trazione diretta 10-15 N/mm², resistenza a trazione per flessione 35-40 N/mm², modulo elastico a trazione diretta 30000 N/mm², tempo di indurimento a 20°C 7 gg.).
Precedentemente al "getto" l'estradosso dovrà essere trattato con specifico primer (steso con pennello o rullo) atto a garantire la continuità strutturale e la completa collaborazione tra resina e supporto.
Per quanto concerne le specifiche sul tipo di armatura e sulla procedura di messa in opera si rimanda alle prescrizioni fornite all'articolo precedente.

6.2.4.2.3 Consolidamento mediante materiali compositi (CFRP)

L'intervento (conforme al punto 6 dell'Allegato 3 della Circolare Ministeriale LLPP 10 aprile 1997, n. 65/AA.GG. riguardante le norme tecniche per le costruzioni in zona sismica) si pone il fine di non

modificare i meccanismi resistenti nelle normali condizioni di esercizio; il nuovo sistema muratura-fibra si manifesterà soltanto in caso di particolari sollecitazioni (ad. es. in caso di sisma) per cui saranno richieste prestazioni che la volta non sarà capace di sostenere.
Questo sistema si potrà utilizzare in presenza di superfici voltate in condizioni di avanzato dissesto (in particolare con intradossi affrescati o comunque con decori da tutelare), per cui dovrà essere evitata la bagnatura estradossale (consolidamento "a secco"), sarà opportuno ridurre al minimo l'incremento del peso delle strutture (normalmente i placcaggi delle superfici potranno oscillare tra 4,5-9 Kg/m²) e l'eventuale stress al precario organismo strutturale.
Questa tecnica si basa sull'utilizzazione di nastri di tessuto, di varie dimensioni, in fibre secche (carbonio, aramidica, vetro) unidirezionali (fibre orientate secondo un'unica direzione), bidirezionali (fibre orientate secondo direzioni 0° e 90°) o biassiale (fibre inclinate a ± 45°) con elevate caratteristiche meccaniche a trazione ed alta resistenza agli alcali, applicati e "laminati" alla struttura (tecnica "wet lay up"); questo consente di costituire un materiale "composito" direttamente in opera, mediante l'impiego di una matrice a base di resine epossidiche (o resine poliestere) bi componenti a bassa viscosità, che assicurano sia il trasferimento delle sollecitazioni alle fibre di rinforzo, sia la protezione della fibra da attacchi di tipo chimico o meccanico o da variazioni di temperatura.
I vantaggi di utilizzare i materiali FRP (acronimo di Fiber Reinforced Polymers) risiederanno in:

- intervento non invasivo, rimovibile e perfettamente adattabile alla forma dei supporti curvilinei con la conseguente riduzione della vulnerabilità sismica;
- conservazione di traspirazione della volta in muratura;
- conservazione degli schemi statici originali con aumento della resistenza e della duttilità;
- assorbimento di carichi asimmetrici con aumento delle capacità portanti ed invariabilità del peso proprio della struttura.

Le fasce di FRP andranno opportunamente orientate secondo gli assi di riferimento, le linee di frattura (ovvero del quadro fessurativo precedentemente rilevato) e di forza individuate; per il loro posizionamento sarà consigliabile prefiggersi i seguenti scopi:

- fornire capacità di resistenza a trazione nei settori di volta maggiormente sollecitati da eventuali azioni orizzontali, ad esempio mediante una cerchiatura al livello delle reni della volta;
- incrementare il dispositivo resistente agli archi longitudinali e trasversali mediante placcaggio estradossale ovvero intradossale;
- impedire eventuali lesioni a cavallo delle nervature (volte a crociera, a padiglione ecc.) specialmente in presenza di volte affrescate o, comunque, con intonaci da tutelare.

Previa un'accurata pulitura dell'estradosso della volta al fine di eliminare depositi superficiali, polveri e materiale incoerente, si procederà alla preparazione della superficie stuccando e livellando eventuali fessurazioni ed irregolarità con malta a base di calce cercando di disporre superfici il più regolari possibile (lo scarto tra livelli superficiali contigui dovrà essere inferiore a 1 mm); in questa fase andrà, inoltre, identificato prima e studiato poi il quadro fessurativo della volta per determinare il numero, la disposizione e la grammatura delle fasce di rinforzo. Successivamente, si procederà alla stesura (da parte di operatore specializzato) di due strati preparatori: un primer di resina epossidica fluida a bassa viscosità esente da solventi da stendere a pennello od a rullo (lavorabilità a 20°C 480 min., temperatura minima di applicazione 10-12°C indurimento al tatto a 20°C 16-18 h) al fine di migliorare l'efficacia d'aggrappaggio al supporto del sistema CFRP. La quantità da applicare è variabile a seconda della porosità e della scabrezza della muratura (in media circa 0,2 l/m²); nel caso in cui la prima mano fosse troppo assorbita dal supporto si potrà ricorrere ad una nuova stesura.
Passate almeno 6 ore (ovvero fino a quando il primer non risulterà più appiccicoso) comunque entro le 24 ore successive si applicherà, se richiesta dal progetto (ovvero nei casi in cui la superficie si presenti irregolare o quando la consistenza del supporto necessita di un rinforzo supplementare), una rasatura per uno spessore di circa 1-2 mm, stesa a mezzo di spatola o frattazzo, (lavorabilità a 20°C 30-40 min, temperatura minima di applicazione 5°C, resistenza a trazione diretta 12-24 MPa, resistenza a trazione per flessione ≥ 35 MPa, modulo elastico 180-220 GPa, indurimento al tatto a 20°C 8-10 h) costituita da stucco epossidico (bicomponente) compatibile con il primer e con il successivo adesivo. Trascorso il tempo necessario (comunque entro le 24 ore successive) per ottenere la condizione di fuori tatto si stenderà, uniformemente sulla superficie della volta mediante pennello o rullo (a pelo corto), e fresco su fresco, sopra le zone precedentemente trattate con il primer, ovvero con la rasatura, un adesivo epossidico (bicomponente) a consistenza tissotropica (lavorabilità a 20°C 30-40 min, temperatura

minima di applicazione 10-12°C, resistenza a trazione diretta ≥ 30 MPa, resistenza a trazione per flessione ≥ 50 MPa, modulo elastico a trazione diretta 300-350 GPa, allungamento a rottura 2-5 %, assorbimento acqua 0,05-0,3 %, indurimento al tatto a 20°C 16-18 h); seguirà l'immediata applicazione dei nastri di rinforzo (seguendo le indicazioni di progetto e comunque opportunamente orientati secondo gli assi di riferimento, le linee di frattura e di forza individuate) esercitando una pressione regolare, per 2 o 3 volte, nella direzione longitudinale della fibra mediante un rullino di gomma rigida od a denti smussati al fine di eliminare sia l'eventuale aria dallo strato di resina, sia per completare l'impregnazione del nastro. I nastri saranno costituiti da strisce di larghezza variabile da un minimo di 10 cm ad un massimo di 100 cm in tessuto di fibra con spessore a secco variabile a seconda della natura della fibra (ad es. per fibre unidirezionali si potranno avere: carbonio circa 0,16 mm, vetro circa 0,23 mm, aramidica circa 0,21 mm); anche il peso sarà variabile in rapporto al materiale ed alla tipologia della fibra (per es. fibre di carbonio unidirezionali peseranno circa 330-500 g/m², mentre fibre di carbonio bidirezionali peseranno circa 450-600 g/m²). Il nastro dovrà presentarsi ben steso e ben ancorato; le eventuali sovrapposizione, nella direzione longitudinali, dovranno essere di almeno 20-30 cm mentre, nella direzione trasversale potranno essere più ridotte (saranno sufficienti 2-5 cm).
Passata almeno 1 ora si procederà alla stesura della "seconda mano" di adesivo. Se specifiche di progetto o prescrizioni della D.L. indicheranno più strati di composito si ripeteranno le operazioni enunciate precedentemente. Nel caso d'interventi su intradossi di volte, da ripristinare con finitura ad intonaco al fine di consentire l'aggrappaggio dell'arriccio dell'intonaco, si potrà ricorrere all'applicazione, sulla mano finale di resina non ancora indurita, di uno spolvero di sabbia di quarzo.
Avvertenze: sarà necessario far presente che, nel consolidamento di volte in muratura, il dimensionamento dei nastri potrà ritenersi un fattore abbastanza marginale, in quanto il grado di resistenza a trazione, necessario per aumentare la resistenza di una volta, sarà sempre molto al di sotto delle prestazioni minime dei materiali FRP. Altri sono i fattori ai quali si dovrà prestare attenzione, tra questi ci saranno sicuramente il corretto posizionamento dei nastri, la loro idonea "impregnatura" con la resina e la presenza di un doppio strato di nastro. Quest'ultimo aspetto sarà in funzione non tanto nel fornire una maggior resistenza all'unità strutturale (resistenza, generalmente, già sufficientemente fornita da un solo nastro), quanto piuttosto nel garantire una miglior risposta ad eventuali sollecitazioni "passive", normali alle fibre che possano intervenire a causa delle irregolarità della superficie di supporto (da qui l'importanza di livellare la superficie di posa). Un doppio strato si rivelerà meno "delicato" nei punti angolosi grazie al frazionamento delle "sollecitazioni" dovuto dalla presenza di più resina e al non perfetto parallelismo tra le fibre dei due strati. Dovrà essere fatta particolare attenzione nel rispettare i rapporti di miscelazione ed i tempi di catalizzazione del primer e dell'adesivo epossidico; in caso contrario, infatti, potrebbero verificarsi dannose esfoliazioni degli strati.

6.2.4.2.4 Fasciatura dell'estradosso con FRP

6.2.4.2.4.1 Volta a crociera

Previa esecuzione delle procedure preliminari si procederà alla messa in opera di uno strato di calcestruzzo (malta idraulica pozzolanica reoplastica, fibrorinforzata caricata con sabbia grossa) dello spessore necessario a raccordare la curvatura degli archi perimetrali della volta con la zona dei peducci d'imposta della stessa; questa superficie d'appoggio dovrà essere perfettamente livellata con malta di calce idraulica, dopodiché si procederà con la sequenza descritta all'articolo precedente (primer, adesivo epossidico, nastro FRP, seconda mano d'adesivo epossidico). Il posizionamento dei nastri, special modo in presenza di volte in laterizio disposto in foglio (con conseguente sezione resistente di spessore ridotto), seguirà, se non altrimenti specificato dai disegni di progetto, il perimetro (ovverosia le unghie a contatto con le pareti di supporto) e le nervature diagonali dell'estradosso della volta, in presenza di dissesti avanzati si potrà effettuare un placcaggio anche lungo le direttrici di chiave. In presenza di volte in laterizio disposto a taglio con non evidenti dissesti strutturali potrà essere sufficiente collocare le strisce di tessuto solamente lungo il perimetro. In entrambi i casi sarà consigliabile dotare il dispositivo resistente di un ancoraggio con lo scopo di porre resistenza all'eventuale formazione di cerniere sui piedritti. Questi ancoraggi saranno costituiti da un dormiente di malta idraulica pozzolanica, a ritiro compensato fibrorinforzata a consistenza tissotropica, una piastra d'acciaio inox 18/8 AISI 304L o zincata (dimensioni minime 8x200x200 mm) munita di un cuneo (anch'esso di acciaio) ed un tirante di ancoraggio costituito da una barra filettata di acciaio inox AISI 316L (minimo ø 16-20 mm) inserita in un perforo diagonale (minimo ø 26-30 mm) eseguito con strumento a rotazione (e non a percussione per evitare eccessive sollecitazioni dinamiche che

potrebbero danneggiare la muratura) per una profondità sufficiente a garantire un idoneo ancoraggio (minimo 90 cm). La barra verrà sigillata mediante betoncino di malta idraulica reoplastico a ritiro compensato fibrorinforzata ad alta duttilità o di resina epossidica bicomponente a consistenza colabile esente da solventi (secondo quanto stabilito dagli elaborati di progetto); l'ancoraggio sarà, inoltre, vincolato alla piastra tramite doppio dado in acciaio.

6.2.4.2.4.2 Volta a padiglione

La procedura seguirà quella descritta agli articoli precedenti ad eccezione d'alcune precisazioni sul posizionamento dei rinforzi. I nastri FRP dovranno essere collocati seguendo le indicazioni fornite dalle deformazioni e dai dissesti tipici di questo tipo di volte, pertanto si posizioneranno i nastri sia lungo il perimetro della volta (al fine di confinare la base del padiglione), sia trasversalmente a questa allo scopo di incrementare la resistenza dell'arco alle eventuali sollecitazioni orizzontali; infine, si prevedranno delle fasciature più modeste, a cavallo delle nervature delle unghie di testata, così da evitare l'eventuale allargamento delle stesse. Anche in questo caso sarà opportuno dotare il sistema resistente di un idoneo ancoraggio volta-piedritto.

6.2.4.2.4.3 Fasciatura dell'estradosso con FRP e posa in opera di arco di rinforzo o frenello

Il semplice intervento di "rivestimento" con FRP del perimetro e delle nervature, pur rilevandosi efficace può, talvolta, (specialmente in presenza di volte di laterizio in foglio con sezioni molto modeste) non essere sufficiente ad impedire il formarsi di cerniere in chiave con conseguenti dissesti all'unita strutturale. In questi casi si potrà ricorrere all'ausilio di tecniche cosiddette premoderne, ovverosia all'aumento dello spessore in chiave attraverso la messa in opera di archi di rinforzo sull'estradosso in laterizio ad una testa, ovvero di frenelli in laterizio (per la messa in opera di questi "presidi" si rimanda a quanto detto all'articolo sui rinfianchi cellulari); in questo modo si darà vita ad un organismo monolitico la cui modalità di collasso dovrà essere ricercata solo nell'eventuale rotazione dei piedritti: cinematismo evitabile inserendo un adeguato ancoraggio volta-piedritto (si veda articolo precedente).

6.2.4.2.4.4 Consolidamento sull'intradosso con barre in FRP

L'intervento è mosso dalla necessità di rinforzare l'intradosso della volta segnato da forti lesioni. Previa eventuale rimozione dell'intonaco si procederà alla creazione di scanalature di modesta sezione (circa 20x20 mm) con il solo ausilio di mezzi manuali (mazetta e scalpello) al fine di creare un alloggio per il posizionamento di barre di fibra di carbonio pultruse, ad aderenza migliorata (conseguita mediante sabbiatura superficiale di quarzo sferoidale e/o spirale esterna) di dimensioni e caratteristiche dettate da prescrizioni di progetto (ø 7-12 mm, modulo elastico 200-240 GPa, resistenza a trazione media 2500-3000 MPa, deformazione ultima 1,5-2 %). Successivamente questa scanalatura sarà sigillata con adesivo strutturale, a base di resina epossidica (bicoponente) a consistenza tissotropica priva di solventi, steso a spatola (caratteristiche meccaniche medie: temperatura minima di applicazione 5-10°C, resistenza a trazione diretta ≥ 30 MPa, resistenza a trazione per flessione ≥ 35 MPa, modulo elastico a trazione diretta 750 GPa). Una volta terminata la fase di indurimento della resina si potrà provvedere alla nuova intonacatura della volta.

6.2.4.2.4.5 Consolidamento dell'estradosso con cappa armata con barre in FRP

Il protocollo si pone l'obiettivo di assolvere problematiche dovute all'incremento di carico di strutture voltate e, allo stesso tempo, avrà il fine di aumentare la sezione resistente. La procedura prevedrà, previa esecuzione delle operazioni preliminari, la messa in opera di una cappa armata a spessore traspirante costituita da un getto di calce idraulica pozzolanica, fibrorinforzata a consistenza tissotropica (spessore minimo 4 cm) caricata con inerti silicei di grammatura dettata da disposizioni di progetto.
L'armatura sarà costituita da barre di fibra di carbonio pultruse, ad aderenza migliorata (ø 7-12 mm, modulo elastico 200-240 GPa, resistenza a trazione media 2500-3000 MPa, deformazione ultima 1,5-2%); il numero ed il diametro saranno dettati da calcoli di progetto (se non altrimenti specificato verranno montate 2 ø 8 mm lungo il perimetro, le nervature e le direttrici in chiave della volta). Queste barre, posizionate sull'estradosso della volta, non saranno ancorate al supporto ma solamente appoggiate a questo; al fine di evitare scorrimenti si posizioneranno preventivamente dei chiodi (in acciaio inox) distanziati di circa 20-30 cm, alternati a sinistra ed a destra in modo da creare una sorta di guida alla barra. Previa perforazione (mediante mezzi meccanici a rotazione) della muratura d'ambito si procederà ad ancorare a questa le estremità delle barre mediante adesivo epossidico bicomponente a consistenza tissotropica, privo di solventi.

6.2.4.2.4.6 Consolidamento mediante posa in opera di rinfianchi cellulari (frenelli)

L'intervento (conforme al punto 6 dell'Allegato 3 della Circolare Ministeriale LLPP 10 aprile 1997, n. 65/AA.GG. riguardante le norme tecniche per le costruzioni in zona sismica) si pone il fine di alleggerire la spinta attraverso l'asportazione delle masse non strutturali di rinfianco, più o meno pesanti, che insistono sulla volta (in condizioni statiche questo materiale incoerente stabilizza le reni impedendone l'innalzamento) e nel ristabilire l'equilibrare della curva delle pressioni interne attraverso la messa in opera di frenelli (muretti leggeri e di modesto spessore) localizzati ortogonalmente alle generatrici delle falde cosicché si possano distribuire omogeneamente i carichi e, allo stesso tempo, irrigidire complessivamente il sistema volta.

Previa esecuzione delle operazioni preliminari si procederà alla raschiatura e spazzolatura dei giunti di malta della volta sull'estradosso, dopodiché si passerà all'esecuzione di una sottile cappa tramite boiacca di malta a base di calce idraulica naturale (eventualmente additivata con pozzolana o coccio pesto) al fine di "saturare" gli eventuali giunti sconnessi fra gli elementi lapidei o laterizi. A presa avvenuta si provvederà, seguendo le indicazioni di progetto (dove dovranno essere specificate la quantità e la "forma"), a gettare la massa di calcestruzzo alleggerito (cemento 100 kg/m³, argilla espansa 1m³) che andrà a costituire il nuovo rinfianco della volta. L'operazione procederà con la messa in opera dei rinfianchi cellulari (frenelli) costituiti da mattoni pieni o semipieni (per le volte reali) o forati (per le volte in foglio) allettati con malta idraulica; l'interasse e la dimensione dei frenelli saranno quelli indicati dalle prescrizioni di progetto, di norma lo spessore non sarà superiore alla sezione, in chiave, della volta (generalmente una testa 12-13 cm) e l'interasse potrà variare tra i 80 e i 110 cm (a seconda della luce della volta, del suo spessore e del sovraccarico previsto). Al fine di impedire i naturali scorrimenti fra la superficie della volta e il rinfianco, questo verrà ancorato all'estradosso della volta tramite prese (almeno 4 per metro) costituite da spillature metalliche (sporgenti dall'estradosso per almeno 10 cm) annegate nella muratura, di tipo e diametro indicato dagli elaborati di progetto e/o indicati dalla D.L. (in ogni caso il ø minimo sarà 6-8 mm e l'acciaio utilizzato potrà essere di tipo inossidabile, zincato o normale trattato con boiacca passivante anticarbonatante). In presenza di strutture con luci notevoli (superiori a 4-5 m) si renderà necessario disporre una seconda orditura di frenelli normali ai primi con lo scopo di impedire eventuali spostamenti laterali. In alternativa ai frenelli in muratura si potranno utilizzare riempimenti di calcestruzzo alleggerito con argilla espansa, vermiculite o pomice come da prescrizioni di progetto.

Un accorgimento da tenere presente è che, le camere d'aria che si verranno a creare tra l'estradosso della volta e la pavimentazione soprastante, non siano ermetiche ma comunicanti tra loro al fine di consentire la circolazione d'aria; per questo motivo, all'interno dell'apparecchio dei frenelli, (sia primari che, eventualmente, secondari) si dovranno lasciare dei fori di aereazione. Dietro specifica richiesta della D.L. le aperture potranno essere posizionate in modo da consentire il passaggio di canalizzazioni impiantistiche.

Sui frenelli si imposterà il nuovo piano di solaio che potrà essere costituito da tavelloni in laterizio (spessore minimo 6 cm) o da una lamiera di acciaio zincata e grecata con bordi ad incastro dello spessore minimo di 8/10 (seguendo le prescrizioni di progetto) sulla quale verrà gettata una soletta di 4-5 cm, precedentemente armata con una rete in acciaio elettrosaldata Fe B 38 K, adeguatamente dimensionata (comunque non inferiore a ø 6 mm con maglie 100x100 mm o 200x200 mm). Il posizionamento dei frenelli sarà, ovviamente, differente a seconda della tipologia di volta: in una volta a botte i frenelli saranno disposti paralleli al piano trasversale della stessa; in una volta a padiglione i frenelli si disporranno a novanta gradi con il vertice posto sulle generatrici della volta infine, in una volta a crociera saranno ugualmente a novanta gradi ma disposti ad anello verso il centro.

Questa tecnica di consolidamento potrà essere messa in opera solo quando la volta risulterà sufficientemente stabile, presenti modeste deformazioni sul suo profilo, e un buon stato di conservazione dei materiali.

6.2.4.2.5 Consolidamento con tirante metallico

L'intervento (conforme al punto 6 dell'Allegato 3 della Circolare Ministeriale LLPP 10 aprile 1997, n. 65/AA.GG. riguardante le norme tecniche per le costruzioni in zona sismica) si pone il fine di presidiare i meccanismi di spinta presenti in un sistema voltato, collaborando ed assorbendo la componente orizzontale della spinta, diretta diagonalmente verso il basso. Generalmente saranno messi in opera alle reni della struttura (ovverosia in posizione staticamente più corretta ed efficace); talvolta, comunque, potranno essere posizionati anche all'imposta, o all'estradosso, parzialmente annegati nella muratura in corrispondenza della chiave.

L'intervento consisterà nel posizionamento di tiranti in acciaio Fe 360, adeguatamente dimensionati secondo le prescrizioni di progetto (comunque non inferiori a ø 16 mm e lunghezza massima 20 m), a livello dell'imposta della volta. Il dimensionamento e la tipologia di ancoraggio (paletto, piastra, tirafondi, fialoide ecc.) del tirante sarà in relazione sia al tipo ed allo stato di conservazione della muratura dei piedritti, sia al fatto che la reazione al punzonamento del muro dovrà essere almeno uguale alla spinta orizzontale esercitata dalla volta. L'interasse tra i tiranti sarà, tanto più modesto quanto più sottile sarà la sezione del muro su cui agiranno gli ancoraggi e quanto più avanzato sarà il dissesto della struttura.
La procedura operativa d'intervento seguirà quella prevista all'articolo sul consolidamento delle murature con tiranti metallici orizzontali.
Avvertenze: questo tipo d'intervento non sarà sufficiente da solo a riequilibrare e ripristinare il primitivo stato tensionale delle volte, come non potrà riportare una struttura deformata e decoesa allo stato originale (operazioni che dovranno essere previste parallelamente a questa procedura); potrà, però, evitare ulteriori peggioramenti dei dissesti dell'unità strutturale. L'operazione, pertanto, dovrà essere, di complemento o di completamento ad interventi di consolidamento strutturale.

6.2.5 *CONSOLIDAMENTO COPERTURE*

6.2.5.1 Premessa metodologica

Le coperture lignee possono essere distinte tra quelle considerate spingenti, che trasferiscono sulle strutture perimetrali sollecitazioni generatrici di spinte con componente orizzontale (anche in fase statica) non assimilabili dalle murature e non spingenti, dove gli elementi portanti poggiano direttamente su strutture che trasmettono alla muratura solo sforzi verticali di compressione.
La casistica di tetti che si possono definire "spingenti" comprende diverse tipologie strutturali: tetto a capanna con orditura primaria direttamente appoggiata sulle pareti di testata (tetto alla toscana composto da trave di colmo ed arcareccio terzere orizzontali) o su quelle laterali (tetto alla piemontese composto da falsi puntoni) e con l'orditura secondaria (travicelli, palombelli, morali, correnti, mezzanelle, listelli ecc.) gravante, a seconda della tipologia, o sulle pareti trasversali o su quelle laterali; tetto a padiglione od a capanna con testa a padiglione. In entrambe queste tipologie strutturali andrà fatta particolare attenzione in prossimità degli angoli dove i falsi-puntoni o paradossi insistono maggiormente.
Altra situazione a rischio è costituita dalla presenza di tetti con capriate lignee aventi gli appoggi che non insistono su tutta la sezione muraria, ovvero non risultano idoneamente vincolati: l'incavallatura, caricando in maniera disomogenea la muratura d'imposta, genera tensioni differenziali tra i due paramenti murari. Nel paramento esterno si potranno verificare azioni di punzonamento con conseguenti espulsioni locali di materiale mentre, la muratura interna (dove, cioè, appoggia la capriata) verrà sollecitata sia dall'azione verticale causata dalla catena sia da quella orizzontale diffusa da quest'ultima per attrito: la conseguenza di queste azioni sarà il distacco di una zona limitata dell'apparecchio interno.
In presenza di tetti spingenti (ma è vivamente consigliabile anche in presenza di tetti considerati "non spingenti", ed in particolare in zona sismica) è opportuno che, l'intervento manutentivo prescelto sia finalizzato al "miglioramento" (termine utilizzato dalla normativa per le costruzioni in zona sismica) del comportamento strutturale, così da poter ovviare pericolosi fenomeni di martellamento sui setti murari; per questo il progetto dovrà, necessariamente, prevedere una serie di operazioni che possano garantire sia la connessione solidale tra i vari elementi che compongono l'orditura (primaria e secondaria), sia l'unione strutturale tra il tetto e la muratura dando vita ad un sistema scatolare chiuso capace di annullare le spinte e comportarsi in maniera solidale in caso di azione sismica.
L'intervento sulle strutture lignee delle coperture, dovrà essere effettuato previa verifica delle cause che hanno provocato i dissesti e dei degradi presenti sulle parti componenti la struttura, distinguendo gli elementi che hanno subito ammaloramenti locali o diffusi, da quelli che presentano un buono stato conservativo; sovente le cause del decadimento fisico, con conseguente perdita della consistenza, sono riconducibili al naturale invecchiamento del materiale, all'assenza di manutenzione, all'azione distruttiva dell'acqua e all'attacco di microrganismi biologici quali muffe, insetti ecc. Tutto questo può portare la struttura al limite della resistenza per cui, il suo assetto statico risulta incapace di sopportare l'incremento delle sollecitazioni dovute al sisma. Una mancata manutenzione della copertura (con relativa inefficienza del sistema di smaltimento delle acque piovane o dissesto del manto di copertura) può innescare una riduzione dell'efficienza della connessione muratura-copertura portando la struttura

a non essere più in grado di assolvere la funzione di solidarizzazione tra murature. In fase sismica si potrà avere la perdita totale o parziale dell'efficienza del nodo strutturale con conseguenti cedimenti differenziati, allontanamenti degli appoggi, lesioni degli apparecchi murari, privazione dell'efficienza dei collegamenti (sfilamento delle travi con successiva perdita della funzione di sostegno).
La volontà è di proporre una casistica di metodologie d'intervento "rispettose" dello stato di fatto, poiché la prerogativa base dovrà essere la comprensione della conformazione della struttura al fine di mantenerne i tratti salienti che la caratterizzano. Questo non vuol dire escludere a priori la possibilità di operare eventuali sostituzioni d'elementi eccessivamente degradati (il cui recupero comporterebbe un impegno economico e tecnico eccessivo per questo tipo di strutture) o l'introduzione d'elementi di rinforzo che potrebbero essere, in altri frangenti, considerati troppo invasivi.
Ogni intervento dovrebbe essere sempre preceduto e supportato da opportune verifiche, preventive eseguite su campioni significativi di materiale, finalizzate all'accertamento della reale capacità meccanica delle strutture e, sui risultati di tali verifiche, delineare i tratti salienti del progetto di recupero.
Quello che riteniamo riprovevole è l'atteggiamento, che molte volte si verifica in queste circostanze, eccessivamente cautelativo del tecnico progettista che debilita la struttura aprioristicamente e per questo opta per risoluzioni drastiche, solo apparentemente più sicure, quali, ad esempio, quelle che prevedono sostituzioni di carpenteria lignea ancora efficiente ed affidabile (talvolta solo esteticamente malandata) con membrane nuove o, peggio ancora, in cemento aggravando, in questo modo, la muratura con nuovi pesi, talvolta, eccessivi. Le diverse risoluzioni di consolidamento di seguito elencate, sono state scelte a discapito di altre poiché accomunate dalla volontà di rispettare la conformazione tecnico-costruttiva dell'esistente.

6.2.5.2 OPERAZIONI DI CONSOLIDAMENTO DI COPERTURE IN LEGNO

6.2.5.2.1 Generalità

Prima di mettere in pratica qualsiasi risoluzione che, di seguito, verrà enunciata si renderà necessario seguire delle procedure preliminari indirizzate, sia alla salvaguardia dell'integrità di ogni singolo elemento che compone la struttura del tetto, sia per creare le condizioni atte a garantire una corretta esecuzione dell'intervento. Le operazioni sotto elencate, per fasi successive, costituiranno le accortezze da prendere quando si effettuerà il cauto smontaggio del tetto (in questo frangente lo smontaggio non comprenderà anche gli elementi lignei che costituiscono l'orditura primaria per la quale l'intervento di manutenzione sarà previsto, dove le condizioni conservative lo consentiranno, in loco):

- puntellamento e/o sbatacchiamento con appropriati ritti regolabili da cantiere della struttura portante del tetto;
- rimozione dei canali di gronda delle canne fumarie, dei comignoli, delle antenne, delle scossaline e quant'altro sia presente sulla copertura;
- verifica della stabilità dei cornicioni e, nel caso siano direttamente connessi con la struttura del tetto, provvedere ad idonei puntellamenti;
- rimozione del manto di copertura ed accatastamento all'interno del cantiere od in altro luogo sicuro (in ogni caso non in modo da gravare sulla struttura dell'edificio);
- verifica di ogni singolo elemento che compone il manto di copertura (presenza di eventuali rotture e/o criccature) al fine di accertarne l'eventuale riutilizzabilità e, in tal caso, procedere con la rimozione dalla superficie di ogni genere di deposito (muschi, licheni ecc.) per mezzo di una pulitura manuale tramite bruschinaggio con spazzole di saggina e successiva battitura;
- totale o parziale (a seconda del tipo di intervento) rimozione del sottopiano (in pianelle o in tavolato) e della piccola orditura lignea compreso il disancoraggio dalla struttura primaria e loro, eventuale, accatastamento in luogo sicuro ed esterno alla struttura, facendo cura di selezionare gli elementi ancora efficienti e riutilizzabili ed effettuare eventuali interventi di pulitura che dovranno essere di tipo manuale con l'ausilio di spazzole di saggina. Nel caso in cui gli elementi si presentassero alterati (dipinti, trattati con materiali cerosi o vernici a smalto) e il progetto preveda il ripristino dello stato originale, occorrerà procedere alla loro sabbiatura con l'ausilio di appropriati apparecchi aeroabrasivi ricorrendo ad inerti indicati, nello specifico, dalla D.L.

6.2.5.2.2 Collegamento tra le strutture della copertura e la muratura

L'intervento (conforme al punto 9 dell'Allegato 3 della Circolare Ministeriale LLPP 10 aprile 1997, n. 65/AA.GG. riguardante le norme tecniche per le costruzioni in zona sismica) si pone il fine di garantire un'adeguata connessione tra le strutture lignee di copertura e le murature, così da ridurre l'azione spingente delle coperture ed evitare pericolosi fenomeni di martellamento delle stesse sui setti murari. Particolare attenzione si dovrà porre nel valutare l'effettiva capacità meccanica delle murature d'imposta, sovente soggette ad infiltrazioni d'acqua, ad oscillazioni termiche (con conseguente disgregazione dei giunti di malta e degrado del materiale costituente l'apparecchio) e, appunto, alle sollecitazioni degli appoggi delle strutture lignee.
Per quanto detto sopra risulta, sovente, consigliabile "bonificare", ovvero consolidare preventivamente le murature sommitali mediante il ripristino dell'imposta con elementi di laterizio pieno ben apparecchiati con malta idraulica.
Varianti di questa procedura sono trattate nell'articolo specifico sul consolidamento delle murature.

6.2.5.2.2.1 Collegamento mediante zanche o spillature metalliche

Intervento quasi sempre attuabile ed idoneo a risolvere problemi leganti all'azione spingente delle orditure lignee (special modo falsi puntoni).
Previa perforazione dei puntoni nell'asse mediano si procederà a collegarli con la struttura sottostante mediante zanche da annegare nella muratura sommitale ovvero nel cordolo, se questo è presente. Le zanche saranno costituite da piattine in acciaio inossidabile 18/8 AISI 304L (sezione minima 5x50x500 mm) con l'estremità ancorata alla muratura, sdoppiata in due lembi ripiegati in versi opposti. Le zanche dovranno essere fissate ai falsi puntoni tramite doppia bullonatura in acciaio (minimo ø 12 mm) fermata con doppio dado. L'appoggio del puntone alla muratura d'imposta potrà essere aiutato grazie al posizionamento di opportuni cunei di legno (pancali), sagomati e dimensionati secondo le disposizioni di progetto, fissati (con chiodi inox o tirafondi filettati) alla struttura muraria, alle zanche di collegamento e ai puntoni stessi.
In alternativa, previo eventuale consolidamento della muratura d'attico (ovvero creazione di cordolo in muratura armata), si potrà ricorrere a spillature armate, intervallate ogni 40-50 cm, costituite o da barre nervate Fe B 44 K in acciaio inossidabile o zincato o da barre filettate AISI 316L (minimo ø 16 mm), di lunghezza variabile (comunque non inferiore ai 90 cm), inghisate in fori ø 36 mm verticali o leggermente inclinati e successivamente sigillati con malta reoplastica, a ritiro compensato o con resina epossidica a consistenza colabile esente da solventi secondo quanto stabilito dagli elaborati di progetto. Queste barre filettate dovranno essere di lunghezza leggermente variabile tra loro, affinché nella muratura d'imposta non si crei un allineamento che potrebbe agevolare l'insorgenza di una lesione orizzontale. In presenza di cordolo in muratura armata potrà essere sufficiente collegare un tirafondo in acciaio inox uncinato (ad es. ø 20 mm) alla armatura del cordolo. Le spillature saranno collegate ai puntoni, sulla linea di gronda, attraverso un piatto metallico in acciaio Fe 360 zincato a caldo adeguatamente dimensionato (sezione minima 15x200 mm) posizionato sopra i puntoni con la duplice funzione di collegamento degli elementi lignei sul piano di gronda e ancoraggio degli stessi alla muratura. A seconda delle scelte di progetto la spillatura potrà essere saldata alla piastra (barra ad aderenza migliorata) o vincolata attraverso bullonatura (barra filettata).
L'intervento sarà completato con un modesto "getto" di malta adesiva (spessore minimo 6 cm) a sigillo dell'armatura longitudinale di collegamento (piatto più ancoraggi).

6.2.5.2.2.2 Collegamento mediante piatti metallici

L'intervento sarà consigliabile per tutte le coperture con orditure lignee semplici costituite da travi principali parallele alla gronda ed appoggiate su murature trasversali a timpano e orditura secondaria costituita da travicelli, mezzanelle, o palombelli. Il protocollo operativo prevede l'inserimento di più elementi congiunti (ancoraggi verticali, collegamenti longitudinali dei muri con tiranti ad "L", selle di appoggio delle travi ecc.), in corrispondenza del piano di imposta della copertura, capaci di collegare le murature e garantire un comportamento scatolare. La messa in opera di questo tipo di soluzione permetterà di realizzare un'opportuna indeformabilità e rigidezza del piano così da poter rinunciare alla messa in opera della caldana in cls. Tutte le connessione saranno, preferibilmente, eseguite con bullonatura e non con saldatura allo scopo di prevenire la diminuzione di protezione (disposizione all'ossidazione, dovuta alla rimozione della zincatura protettiva) che questa tecnica potrebbe introdurre.
Di pari passo all'eventuale consolidamento della muratura trasversale d'imposta, si procederà alla messa in opera dei dispositivi di appoggio ed ancoraggio delle travi principali costituiti, seguendo i

disegni di progetto, da selle in acciaio inossidabile 18/8 AISI 304L o zincato a caldo (spessore minimo 5 mm), precedentemente, ancorate al timpano di muratura mediante barre filettate AISI 316L (minimo 2 ø 16 mm) di lunghezza variabile (comunque non inferiore ai 90 cm), inserite in perforazioni (minimo ø 36 mm) verticali (o con lieve inclinazione) ed annegate in malta reoplastica, colabile, a ritiro compensato fibrorinforzata ad alta duttilità. Le travi saranno vincolate alle selle (al fine di bloccare gli eventuali movimenti di scorrimento) mediante una caviglia metallica trasversale che potrà essere costituita (a seconda delle prescrizioni di progetto) da un tubo liscio (in acciaio inox) all'interno del quale verrà posto il perno che potrà essere formato da un bullone dotato di doppi dadi all'estremità; in alternativa la caviglia potrà essere composta da una barra inox filettata a sezione circolare (minimo ø 14 mm) dotata anch'essa di doppi dadi all'estremità. La superficie di contatto della trave con quella della sella sarà isolata tramite uno foglio di neoprene (spessore circa 8-10 mm).
Le interconnessioni tra i vari elementi, in corrispondenza dei nodi (come angoli, e collegamenti a martello) e dei colmi dei timpani murari saranno risolte con la preventiva messa in opera di piastre di connessione (spessore minimo 10 mm) che accoglieranno le necessarie bullonature (da 4 a 8) dei tiranti longitudinali, trasversali e diagonali. Queste piastre saranno ancorate alla muratura sottostante mediante opportuni tirafondi in acciaio zincato (minimo 4-6 ø 14 mm inghisati in ø 24 mm).
Per tutto il perimetro della muratura d'attico, sarà posizionato un ferro piatto (sui muri di testa e sui setti trasversali rompitratta) ovvero sagomato a "L" (sulle pareti di gronda, dove appoggiano solo i travicelli), di acciaio zincato a caldo, adeguatamente dimensionato (ad es. 100x100 mm) di sezione minima 10 mm ancorato, tramite bullonatura (dado e rosetta di acciaio zincato) e/o tirafondi, alle piastre nodali, ai congegni di appoggio ed ancoraggio delle travi, ai travicelli ortogonali alla gronda e alla chiodatura armata della muratura longitudinale costituita da barre in acciaio uguali a quelle utilizzate per l'ancoraggio delle selle (ø 16/900 mm inghisato in ø 36 mm intervallate ogni 60 cm).
Il protocollo prevede, inoltre, il posizionamento di tiranti diagonali costituiti da piatti in acciaio (sezione minima 5x80 mm) disposti sulle falde e bullonati ai piatti perimetrali in modo da rendere indeformabile la maglia quadrangolare costituita in precedenza.
Viti autofilettanti in acciaio inox (ø 6/80-100 mm) assicureranno il collegamento tra l'orditura minuta con quella principale.

6.2.5.2.2.3 Collegamento mediante tiranti metallici

L'intervento verrà realizzato seguendo la procedura prevista all'articolo sul consolidamento delle murature con tiranti metallici.
In presenza di tetti spingenti a padiglione o a capanna con teste a padiglione, oltre a rimuovere la spinta dei falsi puntoni ortogonali alla linea di gronda, si dovrà rivolgere particolare attenzione ai falsi puntoni d'angolo (paradossi). Si renderà opportuno dotare il paradosso di doppio tirante in acciaio inox Fe 360, adeguatamente dimensionato (per es. ø 26 mm o ø 32 mm), messo in opera in modo tale che il falso puntone risulti come asse bisettore dell'angolo formato dalle due catene, che avranno il compito di assorbire la spinta secondo due componenti ortogonali. La catena (collegata al paradosso da imbracatura metallica, dim. minime 5x50 mm, fermata alla trave mediante bullonatura cieca) correrà al di sotto della struttura lignea e sarà ancorata (tramite capochiave in acciaio) dalla parte opposta ad un setto murario di taglio o di spina in idonea posizione e più prossimo al falso puntone.
Queste soluzioni dovranno essere utilizzate unicamente su materiale ligneo ancora in buono stato di conservazione così da garantire un valido collegamento con i dispositivi metallici.
In alternativa ai tiranti metallici e per strutture a capanna molto semplici e di modeste luci si potrà ricorrere alla messa in opera di doppie catene lignee adeguatamente dimensionate (ad es. 100x150 mm) posizionate allo spicco della muratura ed ancorate ai falsi puntoni spingenti attraverso barre filettate inox (minimo 2 ø 12 mm) munite di doppi dadi ciechi a ciascuna estremità. Il legname utilizzato dovrà essere esente da difetti, perfettamente stagionato (salvo diversa prescrizioni di progetto), di specie durevole (ad es. faggio o larice) ed essere trattato preventivamente con prodotto antimuffa ed anti-tarlo. Al fine di evitare eventuali svergolamenti delle tavole potranno essere introdotte delle chiavardature costituite da barre bullonate distanziate ogni 100-120 cm.

6.2.5.2.2.4 Collegamento mediante cerchiatura dell'edificio in sommità

6.2.5.2.2.4.1 Cordolo in c.a.

Il cordolo in cemento armato verrà realizzato seguendo le procedure previste all'articolo sul consolidamento dei solai lignei (tenendo conto delle debite riserve espresse per questo tipo

d'intervento). L'unica precisazione riguarda la preparazione della superficie di appoggio del cordolo che non dovrà essere, come invece usualmente viene operata, spianata sommariamente ma, al contrario, dovrà essere lasciata scabra, debitamente bagnata e ripulita dalle polveri che vi si depositeranno tra un'operazione e l'altra, così da migliorare l'ancoraggio meccanico nella superficie a contatto.

6.2.5.2.2.4.2 Cordolo in muratura armata

In alternativa alla procedura precedente, si potrà mettere in opera un cordolo in muratura armata con barre nervate Fe B 44 K in acciaio inossidabile o zincato (l'armatura dovrà essere di almeno 8 cm²). Questa soluzione è accettabile dal momento che da vita a cantieri che utilizzano materiali compatibili con quelli esistenti (laterizio o pietre) e allo stesso tempo, non creano discontinuità tra le murature evitando (in caso di eventi sismici) il frequente scorrimento in corrispondenza della superficie di contatto muratura-cordolo; inoltre non crea problemi di ponte termico, e presenta una buona deformabilità verticale, che consente di scaricare i pesi sulle murature sottostanti evitando "l'effetto trave" proprio dei cordoli in c.a. Per armare il cordolo dovranno essere, preferibilmente, utilizzate barre ad aderenza migliorata in acciaio inossidabile o zincate (in alternativa si potrà utilizzare acciaio normale preventivamente trattato con boiacca passivante anticarbonatante) di norma per un cordolo a tre teste si utilizzerà una gabbia costituita da 2+2 ø 16 mm e staffe ø 8/200-255 mm mentre, per cordoli più piccoli, potrà essere sufficiente armare con 2 ø 22-24 mm legati con 2 spille ø 8-10/200 mm; in questi casi assieme al mattone UNI sarà richiesto l'uso di quadrucci pieni (ovverosia elementi di larghezza ridotta) così da lasciare lo spazio necessario per il collocamento delle barre di armatura. L'altezza del cordolo sarà dettata dai disegni di progetto, comunque non potrà essere inferiore a quattro filari di mattoni pieni con i rispettivi allettamenti di malta mentre, la larghezza minima, non dovrà essere inferiore alle due teste.
Nel caso la copertura venga munita di soletta di cls, si renderà necessario che l'armatura del cordolo venga provvista di staffe secondarie (minimo ø 8/400 mm) da collegare alla rete elettrosaldata della soletta soprastante. Medesimo criterio verrà adottato in presenza di aggetti di gronda: in questo caso, la gabbia di armatura, a supporto del cornicione, potrà essere "sagomata" seguendo le esigenze di progetto.
Una soluzione di questo tipo non prevedrà l'uso di casseforme lignee per il getto (costituito da calce idraulica e sabbia silicea), in quanto i mattoni stessi faranno le veci di casseri a perdere, e, come tali, risulteranno in grado di racchiudere la malta che avvolgerà l'armatura.

6.2.5.2.2.4.3 Cordolo in legno

La funzione di "cappello strutturale" potrà essere ottenuta anche tramite l'inserimento, in sommità alle murature portanti, di una cordolatura in travi di legno, adeguatamente dimensionate seguendo le prescrizioni di progetto (comunque non inferiore a 250x250 mm). Il legname utilizzato dovrà essere netto, cioè esente da difetti, perfettamente stagionato (salvo diversa prescrizioni di progetto) e di specie particolarmente dura e durevole (es. quercia o castagno). Il cordolo dovrà essere posato su una muratura perfettamente livellata, solida e stabile, sarà ancorato alla muratura d'imposta mediante barre filettate in acciaio inossidabile AISI 316L verticali o leggermente inclinate (minimo 1 ø 16 mm inghisata in ø 26 mm sigillata con malta reoplastica, colabile, a ritiro compensato, intervallate ogni 50-60 cm) di lunghezza variabile (lunghezza minima all'interno della muratura pari a 60 cm), fermate al cordolo mediante dado con rosetta in acciaio inossidabile (il cui lato minimo sarà di 3 ø per uno spessore minimo 0,3 f), la rosetta dovrà appoggiare sul legno per tutta la sua superficie. La superficie di contatto del cordolo con la muratura, sarà isolata tramite un doppio foglio di neoprene (gomma sintetica resistente all'azione nociva degli agenti atmosferici).
Tutte le travi di cordolo dovranno essere preventivamente trattate con specifici prodotti anti-fungo e anti-muffa (per maggiori dettagli si rimanda a quanto detto all'articolo specifico).

6.2.5.2.2.4.4 Cordolatura mediante applicazione di materiali compositi (CFRP)

Qualora non sia possibile procedere alla cerchiatura della muratura d'imposta del tetto seguendo le tecniche descritte negli articoli precedenti si potrà ricorrere all'applicazione di nastri di FRP (Fiber Reinforced Polymers): materiale composito costituito dall'unione di fibre (di carbonio, di vetro, aramidiche) continue ad altissime proprietà meccaniche a trazione ed una matrice polimerica (per es. resina epossidica bicomponente).
L'intervento prevede la cordolatura esterna mediante fasciatura (o wrapping) dell'apparecchio murario con nastri (larghezza variabile tra i 20 e i 30 cm con peso del tessuto variabile dai 230 g/m² ai 500 g/m²)

costituiti da fibre unidirezionali previste dagli elaborati di progetto (fibre di carbonio, fibre aramidiche) combinate con i prescritti adesivi strutturali polimerici. Questo tipo di fasciatura presenta sia il vantaggio di collegare le murature ortogonali chiudendo la "scatola muraria" sia di assorbire le spinte orizzontali della copertura. I nastri saranno impregnati di resina epossidica seguendo il rapporto medio, se non diversamente specificato, di 50% fibra, 50% resina. Dal momento che gli spigoli vivi potranno comportare fenomeni di distacco e di esfoliazione dei nastri sarà opportuno, preventivamente, smussarli con un raggio minimo di 2 cm (maggiore sarà il raggio, migliore sarà la resistenza del sistema). A causa delle scarsa resistenza della resina agli agenti atmosferici sarà necessario proteggere la zona di intervento con appropriati teli di plastica od altri tipi di barriere, sia durante le fasi di lavoro sia dopo aver completato la procedura (almeno 24 ore e comunque fino a quando il "materiale composito" non abbia completato la fase di indurimento).
Nel caso di apparecchi murari, fasciati con FRP, ed esposti direttamente alle radiazioni solari si procederà all'applicazione di un'idonea pellicola a base di elastomeri poliuretanici (lavorabilità a 20°C 60 min, temperatura minima di applicazione 5°C, resistenza a trazione diretta 8 MPa, allungamento a rottura 100-200%, indurimento al tatto a 20°C 24 h) che presenti sia buone caratteristiche elastiche sia resistenza all'azione degli agenti atmosferici.
Questa protezione (disponibile in diversi colori) potrà essere messa in opera solo dopo che risulterà completata la fase di indurimento iniziale della seconda mano di adesivo epossidico. Nel caso in cui il progetto preveda di lasciare a vista la cerchiatura sommitale si provvederà a scegliere, per la protezione, un tono di colore non troppo discordante dalle tonalità circostanti.
Nel caso di interventi su apparecchi da ripristinare con finitura ad intonaco al fine di consentire l'aggrappaggio dell'arriccio, si potrà ricorrere all'applicazione, sulla mano finale di resina non ancora indurita, di uno spolvero di sabbia di quarzo. Per poter manifestare la presenza della fasciatura si potranno utilizzare gli accorgimenti già, precedentemente descritti all'articolo inerente il ripristino delle lacune di intonaco.
Le prescrizioni sulla procedura operativa seguiranno quelle previste all'articolo sul consolidamento di volte mediante materiali compositi.

6.2.5.2.2.4.5 Iniezioni e cuciture armate

L'intervento verrà realizzato seguendo la procedura prevista all'articolo sul consolidamento delle murature con iniezioni armate. Normalmente sarà indicato per quegli edifici il cui apparecchio murario a faccia vista risulterà di particolare pregio o si presenti in un ottimo stato di conservazione, per cui la messa in opera di cordoli in cemento armato, o in muratura armata sommitale, risulterà sconveniente.

6.2.5.2.3 Connessione tra i diversi elementi costituenti l'orditura

L'intervento (conforme al punto 9 dell'Allegato 3 della Circolare Ministeriale LLPP 10 aprile 1997, n. 65/AA.GG. riguardante le norme tecniche per le costruzioni in zona sismica) si pone il fine di garantire un adeguato collegamento fra i diversi elementi strutturali costituenti l'orditura, in quanto la sola eliminazione delle spinte dei falsi puntoni non è sufficiente a contenere i possibili danni creati da scorrimenti e cadute degli elementi lignei.

6.2.5.2.3.1 Connessione mediante staffe e/o piastre metalliche

Al fine di migliorare o creare collegamenti tra i vari elementi lignei costituenti l'orditura primaria e secondaria, e seguendo le necessità dettate dal progetto, si potranno posizionare delle piastrine in lamierino zincato (sezione minima 2x40 mm) ancorate sull'intradosso delle orditure minori (per es. travicelli o mezzanelle) e in seguito ripiegate sulla superficie di appoggio di terzere o travi di colmo. Queste piastre saranno ancorate alle strutture lignee attraverso viti autofilettanti o chiodi inox (minimo 3 ø 4 mm per ogni elemento). Se il progetto prevedrà il collegamento, in corrispondenza dell'orditura principale (tramite tavola di legno o piatto metallico), di tutti i travicelli non si renderà necessario collegarli tutti ma sarà sufficiente vincolarne uno su tre; in caso contrario occorrerà effettuare l'intervento su tutta l'orditura minuta. I correnti potranno anche essere collegati all'orditura principale mediante vaschette metalliche zincate a doppio vano oppure attraverso angolari di lamiera di acciaio (spessore minimo 5 mm) muniti eventualmente, di squadretta di irrigidimento; entrambi i dispositivi di ancoraggio saranno opportunamente fissati alle strutture lignee attraverso chiodi inox o viti autofilettanti.
In alternativa per collegare i travicelli inclinati di falda alla trave di colmo o i falsi puntoni agli arcarecci si potranno utilizzare delle staffe metalliche verticali ritorte sagomate a sella secondo i disegni di progetto,

in ogni caso si renderà necessario anche il posizionamento di un piatto metallico zincato (sezione minima 2x50 mm) da collocare sull'estradosso dell'orditura e fissato a questa tramite tirafondi filettati zincati (minimo 3 ø 10-12 mm lunghezza 120 mm per parte).
Sarà sempre consigliabile (nei casi in cui si renderà possibile) realizzare il collegamento tra puntoni contrapposti, attraverso l'inserimento di doppio bullone in acciaio zincato a sezione circolare (minimo ø 14 mm su foro di ø 15 mm) e testa esagonale vincolato al legno con dado e rosetta in acciaio poggiata sul legno per tutta la sua superficie.

6.2.5.2.3.2 Connessione mediante tavola e/o gattello in legno

Nel caso di scempiato costituito da pianelle o mezzane il collegamento tra l'orditura lignea verrà garantito dal posizionamento di una tavola in legno posta in sostituzione del filare di pianelle in corrispondenza delle travi. Le tavole da impiegarsi dovranno essere prive di nodi, (rettificate con piallatura sulle facce maggiori e su quelle di costa), di spessore uguale a quello delle pianelle (comunque non inferiore a 25 mm) verrà fissata ad ogni morale o travicello, attraverso chiodi ad aderenza migliorata o viti autofilettanti in acciaio inox (ø 4/80-100 mm), ed irrigidite saltuariamente con piastrine metalliche trasversali (sezione minima 5x35 mm) in grado di assorbire eventuali trazioni. Con questa tecnologia si otterrà sia l'eliminazione di ogni sconnessione lungo il piano di falda, sia il contenimento delle pianelle, altrimenti fermate solo dalla seggiola di gronda.
In alternativa per la connessione tra puntoni e arcarecci si potranno utilizzare gattelli in legno della stessa essenza dei puntoni o di qualità più dura. Il gattello potrà essere realizzato con massello trapezoidale largo circa 120-140 mm ed alto 70-100 mm, fissato con un tirafondo filettato di acciaio zincato (ø 10-12 mm lunghezza 150 mm) sull'arcareccio e con due tirafondi (delle stesse caratteristiche) sul puntone.

6.2.5.2.4 Irrigidimento e controventatura delle falde di copertura

L'intervento (conforme al punto 9 dell'Allegato 3 della Circolare Ministeriale LLPP 10 aprile 1997, n. 65/AA.GG. riguardante le norme tecniche per le costruzioni in zona sismica) si pone lo scopo di migliorare o fornire una controventatura ed il conseguente irrigidimento delle falde di copertura, al fine di garantire un comportamento cosiddetto a piastra.

6.2.5.2.4.1 Irrigidimento e controventatura mediante tavolato ligneo

La procedura risulta realizzabile in tutte le coperture semplici nelle quali il piano di appoggio del manto di copertura si rilevi visibilmente deformato, in uno stato avanzato di degrado e male, o per niente, ancorato all'orditura sottostante.
Tale intervento risulta di facile esecuzione (non richiede, infatti, manodopera specializzata), veloce ed a secco. Dopo aver eseguito le operazioni preliminari di smontaggio della copertura si procederà alla posa in opera del tavolato ligneo perfettamente stagionato (ad es. abete o larice), di spessore indicato dai disegni di progetto (comunque non inferiore a 25 mm) ed in funzione dell'interasse dei morali o correnti, piallato, fissato a perfetto contatto e posizionato ortogonalmente alla pendenza di falda. Il tavolato, che presenterà una maschiettatura da entrambi i bordi, sarà ancorato alla sottostante struttura attraverso viti autofilettanti di acciaio inossidabile o chiodi inox filettati o scanalati (minimo ø 4 mm inseriti con trapani per chiodature oppure manualmente) cominciando dalla linea di gronda e proseguendo, per corsi rigorosamente paralleli, fino a quella di colmo.
Si ricorda che tutto il legno che andrà posato in opera dovrà essere preventivamente trattato con prodotti fungicidi e/o tarlicidi (per maggiori dettagli si rimanda a quanto detto all'articolo specifico).

6.2.5.2.4.2 Irrigidimento e controventatura mediante croci di Sant'Andrea

La procedura risulterà adatta per le strutture di copertura allorché occorra aumentare l'indeformabilità del piano.
L'intervento prevedrà il posizionamento di un "numero discreto" di controventature conformate a croce di Sant'Andrea (o altra configurazione) costituite da strutture supplementari quali tiranti in acciaio o in legno, necessariamente dotati di meccanismi di regolazione progettati secondo le rispettive tecnologie. Nel caso frequente in cui i dispositivi non siano collocati su ogni campata, ma solo in alcune, sarà necessario associare a questo intervento quello di connessione tra le orditure e le strutture complementari con, ovviamente, maggior attenzione nelle campate prive di controventature.
Questo tipo d'intervento potrà essere collocato non solo sui piani di falda ma anche nel piano d'imposta delle incavallature o in quello verticale longitudinale che passa tra i monaci delle capriate. Questa

tecnologia si rileva valida dal momento che non è troppo invasiva, non produce incrementi di peso, consente la conservazione anche integrale della struttura originale (quando lo stato di conservazione lo consente) e permette di migliorare la risposta strutturale all'eventuale evento sismico.
Operativamente la procedura (per tiranti costituiti da piatti in acciaio, di norma più adatti per leggerezza, modesto ingombro, misurato disturbo visivo e differenziazione totale dalla struttura originale) prevedrà la messa in opera di collari e staffe di ritenuta dove agganciare i tiranti costituiti (seguendo le prescrizioni di progetto) da cavi nudi o rivestiti e protetti da guaine isolanti (in ogni caso dovranno essere dotati di organi di regolazione, tipo tenditore a manicotto), o, più frequentemente da piatti, in acciaio Fe 360 zincato a caldo, di sezione minima 5x80 mm. I punti dove "ancorare" i tiranti dovranno essere sufficientemente resistenti e saldi da sostenere le nuove azioni senza incorrere in successivi dissesti dell'unità strutturale; verranno, pertanto, scelte le sezioni prossime ai nodi, nei quali la stessa unione delle membrane concorrenti garantisce un rincalzo della sezione (per scontate ragioni di convergenza delle forze). Di norma la controventatura di falda sarà applicata ai puntoni in corrispondenza degli appoggi ed in sommità; oppure, nel caso di controventatura costituita da piatti in acciaio, potrà essere ancorata direttamente alla muratura d'ambito. I tiranti, saranno fissati a piastre d'ancoraggio, preventivamente collegate alla muratura con tirafondi filettati AISI 316L (minimo ø 12 mm), preferibilmente mediante bullonatura.
In alternativa ai piatti metallici potranno essere utilizzate tavole di legno (ad es. faggio o larice), perfettamente stagionate, di spessore minimo 25 mm da fermare all'intradosso dell'orditura con viti autofilettanti d'acciaio inossidabile (minimo ø 4 mm). Un limite di questo intervento risiederà nel fatto che, modificando esteticamente l'aspetto dell'intradosso del coperto, non sempre risulterà applicabile.

6.2.5.2.4.3 Irrigidimento mediante caldana armata in cls

Obiettivo dell'intervento è di irrigidire il piano di copertura mediante una cappa in calcestruzzo. L'operatore dovrà porre particolare attenzione alla realizzazione di un'adeguata collaborazione tra soletta e morali lignei; tale connessione non dovrà presentare scorrimenti, potrà essere garantita da connettori costituiti da vitoni tirafondi adatti per il legno con testa esagonale in acciaio zincato di lunghezza di circa 100-150 mm e diametro 8-10 mm. Dopo aver posizionato i connettori sui correnti ad una distanza massima di 30 ø si posizionerà e si legherà a questi, la rete in acciaio elettrosaldata di Fe B 38 K adeguatamente dimensionata (ad es. tondi ø 6 mm e maglia 200x200 mm).
Si procederà infine al getto della soletta collaborante con calcestruzzo alleggerito (con argilla espansa o vermiculite di granulometria 1-8 mm) isolante, avente i requisiti richiesti dagli elaborati di progetto (peso asciutto in opera di 950 kg/m³, conducibilità termica a secco 0,24 W/mK, classe di lavorabilità S3 (semifluido), classe 0 di resistenza al fuoco) con, in ogni caso, uno spessore minimo di 5 cm. Questa soletta, oltre ad assolvere il compito di controventatura e, grazie alla rete elettrosaldata, di ripartizione di carichi, assolverà anche il compito di regolarizzare il piano di falda, dato da non sottovalutare in quanto, frequentemente, fonte di infiltrazioni di acque meteoriche con conseguenti degradi dei materiali.

6.2.5.2.5 Fissaggio elementi sporgenti

L'intervento risulta conforme al punto 9 dell'Allegato 3 della Circolare Ministeriale LLPP 10 aprile 1997, n. 65/AA.GG. riguardante le norme tecniche per le costruzioni in zona sismica ed è indirizzato verso tutti gli elementi aggettanti dalle coperture come comignoli, antenne, abbaini, torrini ecc.
I manufatti che fuoriusciranno dal piano di copertura con vasta superficie di appoggio ed alto peso, proprio come comignoli ed abbaini, andranno fissati alla base attraverso un profilato ad "L" di dimensioni minime 100x8 mm e lunghezza uguale alla dimensione del manufatto da ancorare. Tale profilato verrà ancorato all'impalcato di copertura (costituito, a seconda dei casi, da tavolato in legno, da pianelle in cotto o da soletta in cls) attraverso 4 tirafondi in acciaio zincato minimo ø 10 mm di lunghezza tale da essere fissati all'intradosso dell'impalcato con dado ad una contropiastra in acciaio di sezione minima 8x80 mm.
Altri elementi leggeri e snelli come antenne o aste per bandiere dovranno essere messi in opera sull'impalcato attraverso una piastra in acciaio zincato (dimensioni minima 10x300x300 mm) munita di asola ad incastro di dimensioni tali da poter posizionare la base del manufatto in oggetto. La suddetta piastra sarà ancorata all'impalcato mediante 4 viti tirafondi seguendo la procedura descritta sopra. In caso di elementi alti si renderà necessario posizionare, ad un'opportuna distanza dalla base del manufatto una o più piastre, (seguendo le prescrizioni della D.L.) di analoghe dimensioni alla quale

saldare un dispositivo regolabile (ad es. i tenditori tradizionali con cavetto e morsetti di bloccaggio in acciaio zincato) per controventare l'estremità libera dell'elemento da fissare.
In seguito all'ancoraggio di queste piastre si dovrà porre particolare attenzione ai raccordi tra i piani verticali con quello "orizzontale" di copertura posizionando appositi faldali, o gusci di raccordo, al fine di evitare infiltrazioni di acque meteoriche.

6.2.5.2.6 Rigenerazione di testate di travi e nodi di incavallature

L'intervento verrà eseguito allorché la testa di una trave risulti deteriorata in modo avanzato (tanto da compromettere la stabilità dell'intera unità strutturale con il rischio di coinvolgere, per l'azione che le strutture ausiliari esercitano, quelle adiacenti) e, pur non garantendo un adeguato appoggio, non si ritiene opportuno operare la sostituzione totale della struttura, sia per ragioni estetiche, sia economiche che logistiche (difficoltà della procedura di sostituzione). Prima di eseguire qualsiasi operazione sostitutiva e/o consolidante parziale o integrale, dovrà essere effettuata una scrupolosa campagna diagnostica del manufatto al fine di verificare lo stato conservativo della trave, e la sua reale efficienza statica.
A questa categoria di intervento appartengono diverse tecnologie esecutive, alcune condivisibili (quelle cioè che impiegano prevalentemente legno come gli incalmi o legno lamellare in opera) altre accettabili con riserva, come quelle che prevedono la ricostruzione della testata della trave mediante getto di betoncino epossidico e protesi costituite da barre in acciaio inossidabile o vetroresina.

6.2.5.2.7 Ricostruzione mediante protesi in legno

La procedura si eseguirà dall'estradosso della trave; previa puntellatura della struttura, con ritti regolabili da cantiere, si rimuoveranno nelle zone limitrofe alla testa della trave le porzioni del pavimento o del manto di copertura con i relativi tavolati di supporto ed eventuali travetti o morali dell'orditura secondaria; infine si scoprirà la testa della trave liberandola dall'ammorsatura del muro. Si eseguirà, seguendo le indicazioni di progetto, un'accurata pulizia al fine di evidenziare la parte danneggiata e si asporterà le parti deteriorate (marcescenti) del legno che, a giudizio della D.L., non potranno essere risanate; si ricorda che sarà esplicitamente vietato l'uso dell'accetta.
La creazione d'appropriate protesi in legno potrà essere eseguita seguendo diverse tecniche, in ogni caso l'obiettivo dell'intervento, oltre al ripristino dell'efficacia del collegamento esistente, sarà quello di mantenere, per quanto sarà possibile, l'articolazione e la duttilità originale del nodo. Il materiale ligneo, da mettere in opera per l'integrazione, dovrà essere d'eccellente qualità (anche superiore a quella del materiale originale), privo di difetti, a bassa umidità (non dovrà superare il 6-10 %); inoltre dovrà essere, se sarà possibile, della stessa specie legnosa o, altrimenti, di una specie altrettanto dura e durevole. Tutto il legname utilizzato dovrà essere preventivamente trattato con prodotti biocidi.

6.2.5.2.7.1 Protesi con legno lamellare "artigianale"

L'operazione prevedrà la creazione di teste di travi o nodi di capriate tramite legno lamellare artigianale eseguito in cantiere mediante la posa in opera di tavolette (di norma della stessa specie legnosa e di uno spessore di circa 25 mm) attaccate gradualmente sul legno originario e tra loro. Tra queste fasce di legno sarà possibile inserire delle lamine in acciaio inossidabile 18/8 AISI 304L (in alternativa delle barre d'acciaio inossidabile filettate o ad aderenza migliorata) sigillate con adesivo epossidico a consistenza tissotropica (caratteristiche meccaniche medie: resistenza a trazione 18-20 N/mm², resistenza a compressione 45-55 N/mm², resistenza a flessione 30-60 N/mm², modulo elastico 4000 N/mm²).
Questa tecnica presenterà il vantaggio di una possibile, quanto parziale reversibilità; di contro è una tecnica lenta e talvolta onerosa (è consigliabile che la procedura sia eseguita da manodopera specializzata) inoltre, normalmente, si rileva difficile aumentare i carichi d'esercizio mantenendo le sezioni originali.

6.2.5.2.7.2 Protesi con guance

La procedura sarà messa in opera sia per fornire resistenze aggiuntive, a complemento di quelle perse, alle strutture degradate da agenti biologici, sia per infondere la rigidezza all'intera unità strutturale che ha perduto, in esercizio, le proprietà geometriche originali a causa dell'insufficiente dimensionamento, par carico eccessivo o per fluage.
L'intervento potrà essere interpretato come una sorta di placcaggio laterale (il calcolo della trave verrà condotto per unica sezione somma delle singole sezioni) costituito dall'aggiunta di "guance" lignee, composte da tavole di legno duro o strisce di pannelli di compensato multistrato per usi strutturali sui

bordi della struttura (nel caso di riconferire la rigidezza perduta sarà necessario applicare lamine parallele estese per tutta la luce della membratura) o del nodo, eseguendo le connessioni nelle parti sane delle membrane. Il ricorso a questi pannelli sarà consigliabile in quanto, in essi, il ritiro dei fogli componenti sarà compensato dalle direzioni alternativamente perpendicolari delle fibre, inoltre presenterà il vantaggio di utilizzare sezioni esigue ed evitare l'attacco di parassiti. La specie legnosa dovrà, preferibilmente, essere la stessa della membratura ma, se ciò non risultasse fattibile, si potrà optare per altra specie con accentuate caratteristiche meccaniche. Questa procedura verrà utilizzata, prevalentemente, per il rinforzo di strutture secondarie dove, gli sforzi non avranno ordini di grandezza elevati e, presentando, sovente, sezioni non rigorosamente uguali per tutti gli elementi, l'eventuale lieve aumento di spessore potrà essere accetto; nel caso in cui la struttura sarà sottoposta anche a sforzi di torsione l'operazione sarà sconsigliata.
Queste lamine di compensato ligneo, messe in opera già forate (lunghezza minima 1,5-2 h membratura), dovranno essere incollate alla struttura originale mediante adesivo epossidico ed ancorate mediante barre filettate in acciaio inossidabile AISI 316L fermate con dadi ciechi (minimo 2 ø 10 mm inghisato in ø 14 mm) o viti autofilettanti in acciaio inossidabile seguendo le indicazioni di progetto; talvolta potrà essere necessario mettere in opera anche cerchiature, in special modo in presenza di sezioni sottoposte a momento flettente (per maggiori specifiche sull'inserimento di cerchiature si rimanda all'articolo specifico).
Specifiche: nel caso in cui le guance saranno costituite da tavole di legno duro sarà necessario disporle in modo da contrastare il naturale ritiro del legno, pertanto se i dispositivi di collegamento saranno posti in vicinanza o direttamente agenti sui bordi, la tavola dovrà essere posta in modo che la concavità degli anelli di accrescimento sia rivolta verso l'interno così da contrastare l'imbarcamento; mentre se i collegamenti saranno posizionati in corrispondenza dell'asse longitudinale la disposizione sarà opposta ovverosia con gli anelli di accrescimento rivolti verso l'esterno.

6.2.5.2.7.3 Protesi con incalmi

L'intervento si baserà sulla tecnica dell'incalmo, ovverosia la sostituzione della parte degradata con una protesi di legno massiccio stagionato della stessa specie di quello originale, unita al moncone sano mediante una giuntura verticale da realizzarsi con profili ad incastro (ad es. a metà legno retto od obliquo, a dardo di Giove, a forchetta ecc.), sagomato seguendo le prescrizioni di progetto o specifiche delle D.L. (di norma la lunghezza dell'incastro varia dalle 2 alle 3 altezze della trave). Al fine di migliorare questa unione si potranno utilizzare delle appropriate cravatte metalliche o dei bulloni in acciaio inossidabile (minimo 2 ø 10 mm inghisate in ø 11 mm, i fori per i bulloni potranno avere un ø massimo aumentato di solo 1 mm rispetto al ø del bullone stesso) a sezione circolare e testa esagonale vincolati al legno con dado cieco e rondella in acciaio con diametro minimo 3,5 ø (con ø = al diametro del bullone) e spessore di almeno 0,3 ø (in ogni caso non inferiore ai 4 mm). I bulloni dovranno essere stretti in modo tale che gli elementi siano ben serrati e, se sarà necessario, dovranno essere ulteriormente stretti quando il legno avrà raggiunto il suo contenuto di umidità di equilibrio. Una regola pratica per calcolare la distanza tra le barre fissa una misura minima di sette ø e comunque non inferiore a 10 cm.
Una variante a questa procedura, per testate di travi, prevedrà il taglio a 45 gradi (in ogni caso compreso tra 30° e 60°) della struttura lignea degradata, con la conseguente messa in opera della protesi in legno massiccio. Le due parti saranno vincolate da barre nervate Fe B 44 K in acciaio inossidabile, il numero minimo consigliato, dall'Eurocodice 5, sarà di 2+2 ø 12 mm inghisati in ø 16 mm (il ø del foro consigliato sarà pari al ø nominale della barra scelta + 4 mm) per una lunghezza minima di ancoraggio, (consentita dall'EC5, UNI ENV 1995) di 200 mm (la lunghezza minima consentita dall'EC5 è la massima fra 0,4 x ø 2 della barra e 8 x f). Queste barre verranno posizionate in altrettanti fori o scassi laterali (distanza minima tra centro della barra ed i bordi laterale, inferiore/superiore della sezione 2,5 x ø = 35 mm) realizzati nella trave e nella protesi, tramite trapani o frese, vincolate alla struttura lignea tramite adesivo strutturale epossidico (caratteristiche meccaniche medie: resistenza a trazione 18-20 N/mm², resistenza a compressione 45-55 N/mm², resistenza a flessione 30-60 N/mm², modulo elastico 4000 N/mm²) ed, in caso di scassi laterali, saranno richiuse con un tassello in legno che, consentendo una finitura con pialletto, permetterà di raggiungere una buona risoluzione estetica.
In caso di ripristino degli elementi di una capriata lignea la procedura sarà identica a quella sopra descritta ad eccezione dell'inclinazione del taglio della parte degradata che sarà in funzione della sollecitazione principale che la struttura dovrà assolvere: per la catena l'inclinazione sarà di circa 60 gradi per meglio trasmettere lo sforzo di taglio, per i puntoni (o altra struttura prevalentemente compressa) sarà indicato operare un taglio a 90 gradi (giunto testa a testa).

6.2.5.2.8 Ricostruzione mediante concrezioni epossidiche ed elementi di rinforzo

Questo tipo di intervento dovrà essere eseguito solo in caso di vera necessità e quando non si possa realmente intervenire con sistemi meno invasivi. L'intervento si effettuerà dall'estradosso della trave e seguirà le medesime procedure preliminari del precedente ad eccezione della possibilità, se espressamente richiesta dalla D.L., di lasciare uno strato superficiale di legno in modo da assumere la funzione di casseratura, almeno parziale, del successivo getto.
Si praticheranno dei fori nel legno sano aventi profondità ed inclinazione dettate dal progetto; previa pulizia del foro mediante aspirazione dei trucioli si inseriranno, seguendo le indicazioni di progetto, le barre in acciaio inossidabile Fe B 44 K ad aderenza migliorata o filettate (ad es. ø 12 mm inghisato in ø 16 mm) o in vetroresina per una lunghezza minima di 50 cm e si posizioneranno le eventuali staffe ø 8/200 mm (di acciaio inossidabile) di completamento dell'armatura; infine si provvederà al getto riempitivo in conglomerato di resina epossidica normalmente caricato con inerti o fibre.
Questo composto dovrà essere capace di trasmettere sforzi di taglio nell'ordine di grandezza di quelli sopportati dal legno massiccio (circa 2-3 N/mm²).
L'eventuale casseratura potrà essere rimossa solo a presa avvenuta (circa una settimana), mentre la puntellatura potrà essere dismessa previa ricostruzione della breccia e maturazione del getto.
Questa tecnica ha, indubbiamente, il vantaggio di essere relativamente economica, rapida e versatile senza alterare significativamente (specie se è possibile lasciare l'involucro della trave) l'estetica della trave, di contro, specie se adoperata per ricostruire interi nodi di capriate, può rivelarsi pericolosa a causa del mutamento della ripartizione delle tensioni interne. Inoltre, il valore antisismico dei collegamenti delle aste lignee, indotto dalla duttilità del collegamento stesso, viene a mancare.

6.2.5.2.9 Consolidamento di travi mediante cerchiature

La procedura si rivolgerà a strutture sottoposte a sollecitazioni non elevate interessate da rotture, deformazioni o in ogni caso fessurate, purché queste non siano attaccate da funghi insetti o altre patologie debilitanti i tessuti legnosi. Questa tecnica si baserà sul ricollegamento di porzioni distaccate attraverso l'operazione combinata di viti autofilettanti e di cerchiature metalliche. Sarà una procedura totalmente reversibile che non richiederà alcuno smontaggio dell'unità strutturale.
Previo puntellamento dell'unità strutturale si procederà all'immissione perpendicolare, alla superficie di rottura (così da essere sollecitate, in prevalenza a taglio e trazione), delle viti autofilettanti (operazione da compiere a mano e con il sussidio di idonee dime lignee) in eventuali perfori eseguiti con trapano a sola rotazione munito di punta notevolmente più sottile del gambo della vite. L'uso del trapano potrà essere d'aiuto anche per sondare i tessuti legnosi, non si potrà, infatti, utilizzare questa procedura in presenza di rotture nette con tessuti legnosi affetti da attacchi biocidi (inconsistenza del legno). Le viti (minimo ø 6-8 mm) dovranno, preferibilmente, essere d'acciaio inossidabile (o in ottone) così da presentare, oltre alla resistenza alla corrosione, particolare proprietà di durezza del filetto e un'eccellente attitudine al taglio. La lunghezza sarà in rapporto alla sezione della struttura e seguirà le disposizioni di progetto, in ogni caso la parte liscia del gambo dovrà essere circa pari alla parte separata della trave più vicina alla testa della vite stessa.
La cerchiatura sarà composta, se non diversamente specificato dagli elaborati di progetto, da due bracci piatti in acciaio inossidabile AISI 304L (uniti da viti di serraggio e di regolazione rivolte in basso per facilitare la regolazione) sagomati a sella (al fine di escludere sollecitazioni nocive sui bordi della struttura in fase di bloccaggio e di esercizio) nelle parti (superiori ed inferiori) a contatto con la trave, ma con l'interposizione di idonei materiali (tavole di legno duro, strisce di compensato per usi strutturali ecc.) adatti a diffondere le tensioni ed evitare il contatto diretto tra acciaio e legno, sovente fonte di condense, a tal fine anche i bracci laterali saranno tenuti separati dal legno mediante interposizione di foglio in neoprene.

6.2.5.3 IMPERMEABILIZZAZIONE ED ISOLAMENTO COPERTURE

6.2.5.3.1 Copertura ventilata

L'intervento si pone lo scopo di fornire un'adeguata impermeabilizzazione e isolamento ai coperti in legno. Le casistiche sono molteplici in ogni caso si dovrà mettere in opera un sistema d'impermeabilizzazione ed isolamento atto a realizzare un tetto ventilato. Una copertura si può definire ventilata (superficie di aerazione almeno 1/5 della superficie totale del manto) quando il manto di copertura si distacca dallo strato isolante, creando un'intercapedine che permetta una costante

circolazione d'aria dalla gronda fino alla linea di colmo (allo stesso tempo si devono evitare correnti trasversali). I vantaggi di una costante ventilazione sono molteplici:

– riduzione della trasmissione di calore all'interno del sottotetto;

– omogeneità della temperatura dell'aria tra la faccia inferiore e quella superiore del coppo, con conseguente riduzione di shock termici, a favore del degrado dei coppi;

– eliminazione di eventuale umidità tra il coppo e l'impermeabilizzazione, con il vantaggio di avere il pacchetto tetto asciutto;

– eliminazione della formazione di condensa che favorisce l'insorgenza di muffe e la conseguente riduzione della vita dei coppi;

– miglioramento dell'isolamento termico in quanto evita che il materassino isolante si inumidisca.

La camera d'aria potrà essere ricavata con diverse soluzioni tecniche anche se la casistica può essere semplificata in due gruppi:

a) intercapedine con pannelli;

b) intercapedine con lastre ondulate o regoli.

6.2.5.3.1.1 Manto di copertura su pannelli

L'intervento potrà essere adottato per tutti i manti di copertura (coppi e canali, embrici e coppi, tegole marsigliesi, lastre di ardesia, scandole in legno ecc.) grazie alla messa in opera di particolari pannelli modulari (leggeri robusti e facili da posare), composti da una lastra termoisolante (costituita a seconda delle esigenze da polistirene estruso, polistirene espanso sinterizzato o sughero termopressato) di densità variabile dai 25 kg/m³ ai 35 kg/m³ per le lastre di polistirene fino a 200 kg/m³ per quelle in sughero, conducibilità termica (l) W/mk 0.033-0.036, munita di distanziatori troncoconici o parallelepipedi del medesimo materiale e battentatura sui quattro lati. Gli spessori della lastra e dei relativi distanziatori potranno variare secondo le esigenze di progetto (spessore lastra minimo 40 massimo di 80 mm; distanziatore minimo 40 massimo di 60 mm). Il pannello sarà completato con un lastra di OSB (Oriented Strand Board) idroresistente (spessore 10 mm) solidamente assemblata ai distanziatori al fine di formare un supporto piano (una sorta di assito facilmente pedonabile) comodo ed affidabile per la successiva messa in opera di qualsiasi manto di copertura.

Il piano in multistrato, trattato con prodotti anti-muffa e anti-parassiti, permetterà la diretta posa in opera del manto di copertura; in ogni caso, se non vietato da prescrizioni di progetto o indicazioni della D.L., sarà opportuno impermeabilizzare il piano attraverso guaine bituminose ardesiate saldate a caldo, oppure con membrane permeabili al vapore posate a secco.

La circolazione d'aria sarà garantita in gronda dalla posa in opera di laterizi forati schermati da pettine parapassero in PVC di altezza adeguata (h 95-125 mm) o, più semplicemente da rete, a maglia stretta, di ottone od altro materiale idoneo; sulla linea di colmo si garantirà la fuoriuscita d'aria posando apposite bocchette in plastica (di sagoma variabile a seconda del tipo di manto montato) ovvero posando un laterizio forato tagliato a dimensione opportuna e fissato con malta. In alternativa potrà essere messo in opera un listone ligneo, distanziato e fissato al pannello (o alla sottostante caldana in cls) con idonee staffe metalliche zincate. Sul listone, protetto da una grembialina impermeabile e traspirante (larghezza media 300-400 mm), verranno fissati i ganci fermacolmo, e, successivamente, le tegole di colmo. Al fine di evitare correnti trasversali i pannelli dovranno essere tamponanti sui lati dove non sarà prevista la ventilazione; la tamponatura potrà essere eseguita con gli stessi elementi forati utilizzati sulla linea di gronda, posti in opera sul lato pieno o, con analoghi sistemi di tamponatura riportati dalle disposizioni di progetto o indicazioni della D.L.

I pannelli si potranno posare direttamente sulla caldana in cls o sull'assito in legno o cotto, saranno ancorati con punti di incollaggio o viti autofilettanti o chiodi da carpentiere solo in caso di pendenza superiore al 30%: in presenza di queste pendenze si renderà necessario agganciare gli elementi di copertura con appositi ganci fermacoppo sagomati ad "S" di acciaio inossidabile o zincati a sezione piatta o circolare (è comunque, buona norma, utilizzare sempre i ganci fermacoppo). La posa in opera partirà dalla linea di gronda per poi risalire fino al colmo; i pannelli dovranno essere accostati fra loro avendo cura di garantire la continuità dello strato isolante specie negli eventuali tagli a misura (displuvi, compluvi, colmi), tagli che potranno essere eseguiti facilmente con normali attrezzi da cantiere.

In presenza di tetti a padiglione le falde di testa dovranno essere provviste, nella parte sommitale, di dispositivi aeratori di copertura. La procedura prevedrà la foratura del piano in OSB mediante una fresa

a tasca di diametro di circa 100 mm al fine di inserirvi una curva in PVC o, preferibilmente, in cotto del medesimo diametro. Questa bocchetta dovrà essere sigillata ovvero, protetta mediante appositi faldali di raccordo al manto impermeabilizzante e dovrà altresì essere dotata di rete in ottone parapasseri e/o insetti.
La posa in opera del manto di copertura avverrà in maniera tradizionale, la prima fila di coppi sulla linea di gronda potrà essere tranquillamente tamponata con malta di calce, in quanto la ventilazione sarà garantita dal sottostante elemento di battuta (laterizio forato).

6.2.5.3.1.2 Manto di copertura su lastre ondulate o regoli

L'intervento simile a quello descritto all'articolo precedente si differenzia per alcuni elementi: il pannello isolante, della medesima natura di quello precedente (spessore medio 40-60 mm), non sarà munito di distanziatori ma soltanto di battenti sui quattro lati.
La ventilazione sarà garantita dalla posa in opera di idonee lastre sottocoppo costituite da un monostrato di fibre organiche bitumate (spessore variabile da 2 a 2,6 mm) opportunamente ondulate, secondo le indicazioni di progetto, così da agevolare il perfetto alloggiamento degli elementi di copertura (coppi, embrici, tegole marsigliesi). La posa di queste lastre su assito di legno o caldana in cls, avverrà per file parallele, partendo dall'angolo inferiore della copertura, opposto ai venti dominanti, salendo via via verso il colmo; le sporgenze in gronda non dovranno superare i 2-4 cm. La prima lastra sarà posizionata a battuta di una griglia parapasseri in lamiera 20/10 preverniciata precedentemente chiodata (in ragione di 4/5 fissaggi a m) al listello di controseggiola (sulla linea di gronda) con una sporgenza all'interno del canale di gronda di circa 2 cm (al fine di permettere la percolazione dell'acqua); in alternativa si potranno utilizzare appositi pettini in PVC. L'ancoraggio delle lastre avverrà attraverso un adeguato fissaggio meccanico (sempre sul vertice dell'onda) con chiodi in acciaio inossidabile (ø 3 mm lunghezza 60-120 mm) muniti di guarnizione in polietilene; il numero e la disposizione dei chiodi, variabile a seconda della ventosità della zona, sarà dettata da specifiche della D.L. di norma, i fissaggi saranno posizionati in due file parallele al senso della sovramonta trasversale (non inferiore ai 10-15 cm) in sommità ad ognuno dei lati delle lastre; la terza fila verrà posizionata al centro di ogni lastra (per una lastra di 200x100 cm occorreranno, in media, dai 5 ai 10 chiodi al m² a seconda delle condizioni climatiche). La sovrapposizione laterale delle lastre sarà di un'onda.
La ventilazione sul colmo verrà garantita da apposite bocchette di ventilazione posizionate tra i coppi o attraverso la messa in opera di dispositivi per la sopraelevazione degli elementi di colmo (listello di legno) così come descritto nell'articolo precedente.
La messa in opera del manto di copertura potrà avvenire tramite l'ausilio di appositi ganci fermacoppo, in acciaio inossidabile, sagomati ad "S" da posizionare sulla griglia in gronda (lunghezza 50 mm), con il fine di impedire in maniera semplice e sicura lo scivolamento dei coppi e dei canali e lungo la falda (lunghezza circa 90-105 mm), per permettere una sovrapposizione costante dei manufatti; in caso di elevate pendenze o prescrizione di progetto si potrà ancorare una fila di coppi ogni 5/6 tramite un gancio rompitratta di lunghezza superiore ai 300 mm.
In alternativa alla lastra ondulata per posizionare, in maniera tecnicamente corretta, le tegole si potrà utilizzare un'orditura minuta supplementare (da montare sopra il pannello isolante munito di apposite guide) costituita da correnti e listelli in legno (dim. circa 50x25-30 mm) orditi nei due sensi e sovrapposti (preventivamente trattati con prodotti insetticida e fungicida) o, più semplicemente, da dei profilati sagomati ad omega in metallo zincato e traforati al fine di far circolare l'aria. Entrambi i dispositivi dovranno essere distanziati in funzione della tegola o del coppo che andrà montato (distanza variabile dai 24 ai 33 cm). Il primo listello in gronda, al fine di eseguire una corretta messa in opera delle tegole, dovrà essere, ovviamente, maggiorato in altezza.
I pannelli isolanti utilizzati, generalmente, per quest'ultima procedura saranno realizzati in schiuma rigida di poliuretano espanso a cellule chiuse, ricoperti da un involucro impermeabilizzante in fibra minerale ovvero da una lamina di alluminio goffrato, lo spessore varierà da un minimo di 50 mm, ad un massimo di 85 mm, densità 35 kg/m³, conducibilità termica (l) W/mk 0.026-0.030. I pannelli saranno battentati sui quattro lati al fine di agevolare la messa in opera; eventuali raccordi in punti particolari (compluvi, displuvi) si eseguiranno tramite iniezioni di schiuma poliuretanica; sarà, comunque, consigliabile sigillare tutte le giunture dei pannelli con apposite bande autoadesive a freddo in alluminio bitumato.

6.2.5.3.2 Impermeabilizzazione terrazze a tasca

La procedura sarà rivolta a quei manufatti che necessiteranno di operazioni di impermeabilizzazione al fine di, ripristinare la tenuta all'acqua ed eliminare le eventuali infiltrazioni ai vani sottostanti.
La procedura prevedrà lo smontaggio della pavimentazione (si veda articolo specifico) compreso l'eventuale zoccolino battiscopa, la sottostante malta d'allettamento, e l'eventuale massetto di pendenza (saranno categoricamente da evitare smontaggi e demolizioni di solette collaborate). Successivamente previa asportazione di parte friabili, polvere e qualsiasi sostanza estranea dalla superficie della soletta, la procedura prevedrà la regolarizzazione delle irregolarità e la eventuale correzione delle pendenze (che non dovranno essere inferiore a 2%) mediante la posa in opera di un massetto (minimo 3 cm) in conglomerato dosato a q. 2,5 di calce idraulica naturale NHL 5 e sabbia grossa (granulometria: 2 parti 1,5-5 mm + 1 parte 0,5-1,2 mm) o aggregati alleggeriti tipo argilla espansa o vermiculite (granulometria 1-5 mm); il massetto dovrà essere tirato a regolo, battuto e spianato seguendo i livelli stabiliti dagli elaborati di progetto dovrà, inoltre, essere lasciato stagionare per il tempo necessario (almeno 3 giorni), le, eventuali, lesioni che si manifestassero andranno riempite con boiacca di calce idraulica.
Su questo piano si procederà alla messa in opera dell'impermeabilizzazione utilizzando se non diversamente specificato dagli elaborati di progetto, una guaina liquida elastomero bituminosa all'acqua (prodotto a consistenza liquida a base di bitumi con elastomeri e filler in dispersione acquosa, allungamento a rottura ca. 1000%, resistenza alte temperature >150°C, flessibilità a freddo –10°C, resistenza a trazione long. 16 N/cm² e trasv. 20 N/cm², tempo di essiccazione superficiale ca. 1 h) stesa a pennello o a rullo in due mani, a distanza di 24 ore una dall'altra, (diluita con il 5% di acqua per un consumo di circa 1 kg al m²) in uno spessore massimo di 1 mm per ogni mano. I piani orizzontali dovranno essere raccordati con quelli verticali (così da ottenere una perfetta tenuta impermeabile del sistema) tramite l'utilizzo d'appositi faldali o gusci (ad es. nastro di poliestere gommato fermato ed in seguito verniciato con la medesima guaina liquida) al fine di evitare infiltrazioni di acque meteoriche.
Ad impermeabilizzazione perfettamente secca s'incollerà (mediante la stessa resina bituminosa) un foglio di tessuto non tessuto in poliestere imputrescibile da 170 gr/mq (caratteristiche minime: punto di rammollimento >150°C, peso ca. 1,2 kg/m², flessibilità a freddo –10°C, stabilità di forma a caldo >120°C, carico di rottura a trazione long. 800 N/5 cm, trasv. 370 N/5 cm, allungamento a rottura long. 30%, trasv. 50%) allo scopo sia di proteggere il manto impermeabile sia per assolvere il compito di supporto poroso per la successiva adesione del collante (o d'altro impasto indicato dalla D.L.) delle nuove piastrelle di rivestimento. La procedura terminerà con la posa in opera del pavimento precedentemente smontato ovvero con elementi nuovi, se quelli originali non potranno essere recuperati, indicati negli elaborati di progetto; particolare cura dovrà essere eseguita nella sigillatura delle fughe (di norma non dovranno superare i 3 mm) con impasto indicato dagli elaborati di progetto, in alternativa si potrà utilizzare una boiacca liquida a base di cemento bianco (eventualmente pigmentato con ossidi colorati massimo 10%) con l'eventuale aggiunta di lattice acrilico al fine di conferire un minimo d'elasticità alla boiacca.
Avvertenze: durante la procedura (in special modo dopo l'asportazione del massetto di pendenze o dopo la prima mano d'impermeabilizzante) sarà sempre necessario (anche in estate) predisporre idonee protezioni temporanee della zona d'intervento al fine di evitare eventuali infiltrazioni d'acqua (nei vani sottostanti) causate da precipitazioni piovose.

6.2.5.3.3 Impermeabilizzazione corticale di copertura piana

La procedura sarà rivolta a quelle coperture che necessiteranno di operazioni di impermeabilizzazione corticale così da, ripristinare la tenuta all'acqua ed eliminare le eventuali infiltrazioni ai vani sottostanti, la procedura operativa seguirà quella descritta per l'impermeabilizzazione delle terrazze da eccezione di alcuni passaggi.

6.2.5.3.3.1 Preparazione del piano di posa

Rimozione della vecchia guaina (per vecchia s'intenderà che abbia perso gli oli plastificanti), e d'eventuali depositi superficiali, successivo ciclo di pulitura con acqua in pressione della superficie da trattare allo scopo di rimuovere sporco, polvere e qualsiasi altra sostanza estranea (per maggiori dettagli si rimanda a quanto detto all'articolo sulla pulitura mediante macchina idropulitrice).

6.2.5.3.3.2 Impermeabilizzazione

Previa posa in opera di eventuale profilo prefabbricato di arrotondamento dello spigolo fra piano orizzontale e verticale o esecuzione di un guscio di malta con le medesimi funzioni, si procederà a

stendere su tutte le superfici da impermeabilizzare una mano di primer a base di bitume ossidato e solventi in ragione di circa 300 g/m², applicato a pennello, rullo o a spruzzo. Successivamente si applicherà lo strato di impermeabilizzazione, costituito, secondo gli elaborati di progetto da una membrana bitume-polimero elastoplastomerica dello spessore minimo di 4 mm, armata con tessuto non tessuto di poliestere da filo continuo, caratteristiche medie: flessibilità a freddo di -15°C, carico a rottura long. 970 N/5 cm e trasv. 690 N/5 cm, allungamento a rottura long. 45 % e trasv. 48 %. L'applicazione dei teli sarà effettuata in totale aderenza per sfiammatura con cannello a gas propano, a cavallo delle giunzioni dell'isolante termico, con sovrapposizioni minime laterali di 10 cm e di testa di circa 15 cm, saldate a fiamma, inoltre, la membrana, dovrà anche essere risvoltata sugli eventuali piani verticali (ad es. muretti di colmo, parapetti ecc.) per almeno 10 cm oltre il livello della finitura prevista, e dovrà essere incollata a fiamma.
Lo strato di protezione sarà costituito (se non diversamente specificato dagli elaborati di progetto) da una seconda membrana bitume-polimero elastoplastomerica dello spessore di 4 mm, armata con tessuto non tessuto di poliestere da filo continuo e rivestita con scagliette d'ardesia (di colore variabile secondo le disposizioni di progetto), avente una flessibilità a freddo di -15 °C, carico a rottura long. 930 N/5cm e trasv. 720 N/5cm, allungamento a rottura long. 45 % e trasv. 50 %. Anche questa membrana sarà applicata a fiamma in totale aderenza sullo strato sottostante, ma a teli sfalsati di 50 cm rispetto a questo; le sovrapposizioni lungo l'apposita banda di sormonto saranno saldate a fiamma. La membrana ardesiata dovrà, infine, essere risvoltata sugli eventuali piani verticali per almeno 20 cm oltre il livello previsto per le acque e dovrà essere incollata a fiamma.
Le eventuali testate di muretti di colmo, parapetti, cornicioni ed aggetti dovranno essere protette da idonea scossalina sommitale in lamiera zincata (spessore 8/10) e verniciata nel colore scelto dalla D.L. (in alternativa, specialmente in ambiente marino dove sarà consigliabile evitare lamierini zincati, si potrà utilizzare altri materiali metallici facilmente lavorabili come il rame, il piombo), ancorata alla struttura e successivamente ripiegata seguendo il profilo da ricoprire.
La lamiera sagomata dovrà presentare risvolti a gocciolatoio e dovrà essere fissata alla muratura con perni e grappe in ottone da inghisare nella muratura tramite idonei sigillanti elastomerici.
Nel caso l'elemento da proteggere sia di notevoli dimensioni ovvero presenti una curvatura complessa sarà opportuno eseguire dei tagli al fine di far seguire l'andamento dell'elemento alla protezione; le varie parti dovranno, comunque, essere sovrapposte e fissate con l'aiuto di graffette.

		AGOSTO				SETTEMBRE					OTTOBRE				NOVEMBRE			
Lavorazioni	**Appalto**	31	32	33	34	35	36	37	38	39	40	41	42	43	44	45	46	47
Pulizia Generale + Accantieramento																		
Scavi																		
Realizzazione micropali																		
Strutture cls																		
Risarciture murature in alzato																		
Rinforzi in carpenterie metalliche																		
Intonaci																		
Eventuali sistemazioni impianti elettrici																		
Finiture superficiali e tinteggiature																		
Smontaggio cantiere e pulizia																		

piano sicurezza e coordinamento

COMUNE DI CASALFIUMANESE

CONSOLIDAMENTO STRUTTURALE CIMITERO DI SASSOLEONE

UBICAZIONE: Strada Comunale del cimitero loc. Sassoleone

COMMITTENTE: Comune di Casalfiumanese

CSP/CSE: Arch. Alessandro Zanarini

ALESSANDRO ZANARINI
ARCHITETTO
via morine 14 40026 imola (BO)
zanarini.alessandro@gmail.com
3282212457

Il presente elaborato e' opera dell'ingegno e costituisce oggetto di diritto d'autore, tutelato dagli art.2575 e segg. C.C. e dalla L.663/41 e successive modifiche ed integrazioni.
Ogni violazione (riproduzione dell'opera anche parziale o per stralcio, imitazione, contraffazione ecc..) sarà perseguita penalmente.

PREMESSA

Da una stima effettuata per individuare l'entità dei lavori oggetto del presente PSC, è emersa la necessità di nominare un Coordinatore per la Sicurezza e di redigere un Piano di Sicurezza e Coordinamento.

La struttura del presente PSC viene identificata dall'esame incrociato delle norme che regolamentano tale materia ovvero:

D.Lgs. 81/08 e s.m.i. (art. 100 comma 1)

In tale comma al primo paragrafo sono descritti i requisiti
prestazionali del PSC ovvero:

- l'individuazione, l'analisi e la valutazione dei rischi e le conseguenti procedure
- la stima dei relativi costi
- sono richieste le misure derivanti dalla presenza simultanea o successiva di più imprese.

Al paragrafo successivo vengono definiti quali aspetti tecnici ed organizzativo/procedurali devono essere affrontati con l'elencazione di 18 requisiti specifici per i quali si rimanda al testo del decreto precisando che dovranno essere presi in considerazione solo quelli prettamente riguardanti l'opera in esame.

Allegato XV D.Lgs. 81/08 e s.m.i. (art. 2)

- evidenzia i contenuti minimi del PSC ovvero principalmente l'identificazione dell'opera e dei soggetti coinvolti, la valutazione dei rischi, le scelte procedurali ed organizzative con le conseguenti misure specifiche, le misure preventive e quanto relativo alle interferenze, alle misure di coordinamento, alla gestione delle emergenze, alla durata delle fasi di lavoro, alla stima dell'entità dei lavori (uomini giorno) ed infine alla stima dei costi della sicurezza;
- richiede l'analisi dell'area di cantiere con riferimento ai rischi collegati, la definizione dell'organizzazione spaziale mediante l'individuazione delle aree funzionali, l'esame dei lavori con la suddivisione in fasi e sottofasi.
- prevede l'analisi delle interferenze fra le fasi di lavoro (art. 4)
- individua come deve essere fatta la stima dei costi della sicurezza;

D.P.R. 207/10 (art. 39)

Tale articolo definisce, per il PSC, prevalentemente requisiti di tipo prestazionale come quelli organizzativi delle lavorazioni e valutativi dei rischi derivanti dalle sovrapposizioni delle fasi di lavoro oltre ad un disciplinare dedicato al rispetto delle norme.

L'analisi dei suddetti dettati presenta spesso ampie aree di sovrapposizione di obblighi di contenuti del PSC per cui si riporta una tabella (Tab. A) dove nella prima colonna vengono riportati i riferimenti dei tre decreti summenzionati mentre nella seconda colonna sono stati sintetizzati i conseguenti elementi da sviluppare.

TABELLA A	
Norme	**Elementi da svilupparsi**
D.Lgs 81/08 Allegato XV art. 2	Identificazione e descrizione dell'opera e individuazione dei soggetti con compiti di sicurezza, strutture presenti sul territorio al servizio dell'emergenza; nominativi delle imprese e lavoratori autonomi (adempimento in fase di esecuzione)
D.Lgs. 81/08 art. 100 ; D.Lgs. 81/08 Allegato XV art.2 e s.m.i.;	Esame generale per l'area di cantiere; sviluppo dettagliato degli elementi di cui all'art. 100, del D.Lgs. 81/08 e s.m.i.; integrazioni come previste dall'allegato XV del D.Lgs. 81/08 e s.m.i.
D.Lgs. 81/08 Allegato XV art.2 e s.m.i.;	Disciplinare che contiene le prescrizioni per garantire il rispetto delle norme; procedure complementari e di dettagli da esplicitare nel POS misure relative all'uso comune di apprestamenti etc.
D.Lgs. 81/08 Allegato XV art.2; DPR 207/10 art. 39, comma 2	Individuazione ed analisi delle criticità per particolari tipologie di intervento, interferenze, dislocazione del cantiere; conseguenti misure e procedure di sicurezza
D.Lgs. 81/08 art. 100 e s.m.i; D.Lgs. 81/08 Allegato XV art.2	Valutazione dei rischi e disposizione delle misure di sicurezza, in riferimento alle singole operazioni di lavoro
D.Lgs. 81/08 Allegato XV art.2 DPR 207/10 art. 39, comma 2	Individuazione e determinazione della durata delle fasi di lavoro ed eventuali sottofasi; determinazione presunta dell'entità del cantiere per uomini - giorno
DPR 207/10 art. 39 D.Lgs. 81/08 art. 100 D.Lgs. 81/08 Allegato XV art.4	Stima dei costi della sicurezza, con la conseguente definizione dell'importo da non assoggettarsi a ribasso
D.Lgs. 81/08 Allegato XV art.2;	Elaborati grafici (planimetria ed altri, accessi, zone di carico e scarico, zone di deposito e stoccaggio, profilo altimetrico e caratteristiche idrogeologiche se opportuno)

L'esame di cui sopra porta alla determinazione di una struttura che è definita nella seguente tabella B (Tab. B) ove nella prima colonna viene identificato il titolo del capitolo, nella seconda i contenuti dello stesso (da suddividersi in paragrafi) e nella terza il riferimento alle righe della tabella A che consente di individuare la normativa di riferimento.

TABELLA B

CAPITOLI DEL PSC

Titolo	Contenuti	Rif. Tab. A
Sommario	Elenco ordinato dei contenuti del PSC	
Anagrafica di cantiere	Identificazione e descrizione dell'opera e individuazione dei soggetti con compiti di sicurezza, strutture presenti sul territorio al servizio dell'emergenza; nominativi delle imprese e lavoratori autonomi (predisposizione per il successivo adempimento in fase di esecuzione)	I
Relazione	Premessa generale con l'indicazione dell'approccio usato a fronte delle problematicità del cantiere; esplicitazione della conformità del piano alle norme	-
Elementi tecnici fondamentali	Esame generale per l'area di cantiere; sviluppo dettagliato degli elementi di cui all'art. 100, comma1, del D. Lgs. 81/08 e s.m.i.; integrazioni come previste dal D.Lgs. 81/08 Allegato XV art.2 e s.m.i.	II
Disciplinare	Disciplinare che contiene le prescrizioni per garantire il rispetto delle norme; individuazione da parte del coordinatore delle procedure complementari e di dettagli da esplicitare nel POS (a cura delle imprese); uso comune di apprestamenti, attrezzature, infrastrutture, mezzi e servizi di protezione collettiva	III
Criticità	Individuazione ed analisi delle criticità per particolari tipologie di intervento, interferenze, dislocazione del cantiere; sviluppo dettagliato delle misure e procedure di sicurezza	IV
Operazioni di lavoro	Valutazione dei rischi e disposizione delle misure di sicurezza, in riferimento alle singole operazioni di lavoro	V
Cronoprogramma	Individuazione e determinazione della durata delle fasi di lavoro ed eventuali sottofasi	VI
Costi della sicurezza	Stima dei costi della sicurezza, con la conseguente definizione dell'importo da non assoggettarsi a ribasso	VII
Layout di cantiere	Elaborati grafici, layout di cantiere con individuazione degli accessi, zone di carico e scarico, zone di deposito e stoccaggio; profilo altimetrico e caratteristiche idrogeologiche se opportuno; altri schemi grafici	VIII
Allegati, documentazione varia	Elementi di utilità eventualmente richiamati in altri capitoli del PSC; esempi di cartellonistica da realizzarsi ad hoc per lo specifico cantiere; modulistica; fotografie del sito e/o edificio, con evidenza delle posizioni/situazioni che possono essere oggetto di criticità	-

IDENTIFICAZIONE E DESCRIZIONE DELL'OPERA

ANAGRAFICA DEL CANTIERE	
Dati Cantiere	**Dati Presunti**
Cantiere:CONSOLIDAMENTO STRUTTURALE CIMITERO DI SASSOLEONE **Indirizzo:** strada comunale del cimitero località sassoleone **Comune:** Casalfiumanese **Provincia:** BO	**Inizio lavori presunto:** 23/08/2021 **Fine Lavori Presunto:** 31/12/2021 **Durata presunta:4** mesi circa **Numero massimo in contemporanea di lavoratori:** 4 **Ammontare complessivo: 49.914,80**



INTERVENTI IN PROGETTO

La problematica principale riguarda l'abbassamento fondale dello spigolo nord est, confermato anche dalla tipologia dei terreni analizzati con sondaggi geologici specifici (vd. prova n.2 dell'allegata relazione geologica).

Occorre tenere presente che a una distanza di 15 / 20 metri verso ovest il terreno presenta una frana attiva.

Per ovviare a tale problematica la fondazione in sasso verrà consolidata per un tratto di 6 m. per ciascun lato realizzando una trave in cemento armato sostenuta da sei mensole a loro volta poggianti su pali trivellati.

Si precisa che tali pali verranno trivellati a fianco della fondazione esistente al fine di non danneggiare le sovrastanti strutture murarie.

L'inserimento dei pali permette anche di contrastare in maniera efficace un eventuale avanzamento della frana in essere nella zona limitrofa.

Al fine di limitare ulteriori cedimenti si procederà con un incatenamento metallico del solaio di copertura inserendo n. 6 catene con capochiave a piastra rettangolare come quello esistente.

L'intervento di risarcitura muraria verrà differenziato a seconda delle tipologie delle lesioni stesse con le seguenti tecnologie:

- inserimento di cunei di ferro e stuccatura con boiacca di calce per le lesioni sulle murature in sasso
- inserimento di fasce in fibra di carbonio nelle lesioni ad andamento sub verticale sui muri di mattoni

L'intervento sarà completato con l'integrazione delle campiture di intonaco mancanti.

B
SOGGETTI COINVOLTI E COMPITI DI SICUREZZA

Soggetti Coinvolti

Committente –Comune di Casalfiumanese c.f. 82002150371 - Dott.ssa Emanuela Casari c.f. CSRMNL57L50C265A	
Indirizzo: Piazza Cavalli 15 Casalfiumanese BO	
Telefono: 0542/666223	**Fax**
Cellulare	**E – mail** emanuela.casari@comune.casalfiumanese.bo.it

E' il soggetto per conto del quale l'intera opera viene realizzata, indipendentemente da eventuali frazionamenti della sua realizzazione. Si attiene ai principi e alle misure generali di tutela.
Al fine di permettere la pianificazione dell'esecuzione in condizioni di sicurezza dei lavori o delle fasi di lavoro che si devono svolgere simultaneamente o successivamente tra loro, prevede nel progetto la durata di tali lavori o fasi di lavoro. Valuta il PSC ed il FIS.
Designa il coordinatore per la progettazione e per l'esecuzione.
Comunica alle imprese esecutrici il nominativo del coordinatore per la progettazione e quello del coordinatore per l'esecuzione. Verifica l'idoneità tecnico-professionale dell'impresa affidataria, delle imprese esecutrici e dei lavoratori autonomi in relazione alle funzioni o ai lavori da affidare, con le seguenti modalità:
1. Ai fini della verifica dell'idoneità tecnico professionale le imprese dovranno esibire al committente o al responsabile dei lavori almeno:
a) iscrizione alla camera di commercio, industria ed artigianato con oggetto sociale inerente alla tipologia dell'appalto
b) documento di valutazione dei rischi di cui all'articolo 17, comma 1, lettera a) o autocertificazione di cui all'articolo 29, comma 5, del decreto legislativo 81/08
c) specifica documentazione attestante la conformità alle disposizioni di cui al presente decreto legislativo, di macchine, attrezzature e opere provvisionali
d) elenco dei dispositivi di protezione individuali forniti ai lavoratori
e) nomina del responsabile del servizio di prevenzione e protezione, degli incaricati dell'attuazione delle misure di prevenzione incendi e lotta antincendio, di evacuazione, di primo soccorso e gestione dell'emergenza, del medico competente quando necessario
f) nominativo (i) del (i) rappresentante (i) dei lavoratori per la sicurezza
g) attestati inerenti la formazione delle suddette figure e dei lavoratori prevista dal presente decreto legislativo
h) elenco dei lavoratori risultanti dal libro matricola e relativa idoneità sanitaria prevista dal presente decreto legislativo
i) documento unico di regolarità contributiva
l) dichiarazione di non essere oggetto di provvedimenti di sospensione o interdittivi
2. I lavoratori autonomi dovranno esibire almeno:
a) iscrizione alla camera di commercio, industria ed artigianato con oggetto sociale inerente alla tipologia dell'appalto
b) specifica documentazione attestante la conformità alle disposizioni di cui al presente decreto legislativo di macchine, attrezzature e opere provvisionali
c) elenco dei dispositivi di protezione individuali in dotazione
d) attestati inerenti la propria formazione e la relativa idoneità sanitaria previsti dal presente decreto legislativo
e) documento unico di regolarità contributiva
3. In caso di sub-appalto il datore di lavoro committente verifica l'idoneità tecnico-professionale dei subappaltatori con gli stessi criteri di cui al precedente punto 1.

Chiede alle imprese esecutrici una dichiarazione dell'organico medio annuo, distinto per qualifica, corre-

data dagli estremi delle denunce dei lavoratori effettuate all'Istituto nazionale della previdenza sociale (INPS), all'Istituto nazionale assicurazione infortuni sul lavoro (INAIL) e alle casse edili, nonché una dichiarazione relativa al contratto collettivo stipulato dalle organizzazioni sindacali comparativamente più rappresentative, applicato ai lavoratori dipendenti. Trasmette all'amministrazione competente, prima dell'inizio dei lavori oggetto del permesso di costruire, il nominativo delle imprese esecutrici dei lavori unitamente alla documentazione di cui ai due precedenti punti.
Prima dell'inizio dei lavori, trasmette all'azienda unità sanitaria locale e alla direzione provinciale del lavoro territorialmente competenti la notifica preliminare secondo il seguente modello nonché gli eventuali aggiornamenti:

1. Data della comunicazione.
2. Indirizzo del cantiere.
3. Committente (i) (nome (i), cognome (i), codice fiscale e indirizzo (i)).
4. Natura dell'opera.
5. Responsabile (i) dei lavori (nome (i), cognome (i), codice fiscale e indirizzo (i)).
6. Coordinatore (i) per quanto riguarda la sicurezza e la salute durante la progettazione dell'opera (nome (i), cognome (i), codice fiscale e indirizzo (i)).
7. Coordinatore (i) per quanto riguarda la sicurezza e la salute durante la realizzazione dell'opera (nome (i), cognome (i), codice fiscale e indirizzo (i)).
8. Data presunta d'inizio dei lavori in cantiere.
9. Durata presunta dei lavori in cantiere.
10. Numero massimo presunto dei lavoratori sul cantiere.
11. Numero previsto di imprese e di lavoratori autonomi sul cantiere.
12. Identificazione, codice fiscale o partita IVA, delle imprese già selezionate.
13. Ammontare complessivo presunto dei lavori (€).

Trasmette il piano di sicurezza e di coordinamento a tutte le imprese che saranno coinvolte nell'esecuzione dei lavori.
Sospende i lavori, allontana le imprese o i lavoratori autonomi dal cantiere o rescinde il contratto con le imprese su motivata richiesta del CSE.

Responsabile dei lavori	
Indirizzo:	
Telefono:	**Fax**
Cellulare	**E – mail:**

E' un soggetto di cui il committente può facoltativamente avvalersi, come di un alter-ego, se lo desidera o se ne ha necessità. Le sue responsabilità sono quelle derivanti dall'incarico ricevuto dal committente fra quelle individuate per il committente stesso.

Coordinatore in fase di progettazione – Arch. Alessandro Zanarini	
Indirizzo: via Morine 14 – Imola (BO)	
Telefono:	**Fax**
Cellulare: 328 221457	**E – mail:** zanarini.alessandro@gmail.com

Il CSP è chiamato a confrontarsi con i progettisti al fine dell'individuazione dei processi costruttivi in modo da proporre quelle varianti e/o integrazioni necessarie all'eliminazione all'origine dei pericoli ed al miglioramento delle condizioni di sicurezza dei lavoratori che dovranno procedere all'esecuzione e/o alla successiva manutenzione dell'opera. Le sue responsabilità sono previste nella legislazione corrente ed in particolare sono quelle di redigere i piani di sicurezza ed il fascicolo informativo dell'opera secondo le indicazioni degli specifici articoli del D.Lgs. 81/08.

Coordinatore in fase di esecuzione – Arch. Alessandro Zanarini	
Indirizzo: via Morine 14 – Imola (BO)	
Telefono:	**Fax**
Cellulare: 328 221457	**E – mail:** zanarini.alessandro@gmail.com

Verifica, con opportune azioni di coordinamento e controllo, l'applicazione, da parte delle imprese esecutrici e dei lavoratori autonomi, delle disposizioni loro pertinenti contenute nel piano di sicurezza e di coordinamento e la corretta applicazione delle relative procedure di lavoro.
Verifica l'idoneità del piano operativo di sicurezza, da considerare come piano complementare di dettaglio del piano di sicurezza e coordinamento, assicurandone la coerenza con quest ultimo, adegua il piano di sicurezza e di coordinamento e il fascicolo.
In relazione all'evoluzione dei lavori ed alle eventuali modifiche intervenute, valutando le proposte delle imprese esecutrici dirette a migliorare la sicurezza in cantiere, verifica che le imprese esecutrici adeguino, se necessario, i rispettivi piani operativi di sicurezza.
Organizza tra i datori di lavoro, ivi compresi i lavoratori autonomi, la cooperazione ed il coordinamento delle attività nonché la loro reciproca informazione.
Verifica l'attuazione di quanto previsto negli accordi tra le parti sociali al fine di realizzare il coordinamento tra i rappresentanti della sicurezza finalizzato al miglioramento della sicurezza in cantiere.
Segnala al committente e al responsabile dei lavori, previa contestazione scritta alle imprese e ai lavoratori autonomi interessati, inosservanze, mancato rispetto delle prescrizioni del piano di sicurezza e coordinamento e propone la sospensione dei lavori, l'allontanamento delle imprese o dei lavoratori autonomi dal cantiere, o la risoluzione del contratto.
Sospende, in caso di pericolo grave e imminente, direttamente riscontrato, le singole lavorazioni fino alla verifica degli avvenuti adeguamenti effettuati dalle imprese interessate.

Direttore lavori – Ing. Marco Soglia	
Indirizzo: via Pascoli 2/A 40060 Dozza (BO)	
Telefono: 3470158141	**Fax**
Cellulare: 3470158141	**E – mail:** soglia@studiosoglia.com

Oltre a quelle specifiche a favore del committente, il DL per la attuazione delle misure di sicurezza è chiamato a cooperare con il CSP ed il CSE onde ottenere la effettiva attuazione delle misure di sicurezza previste nel piano affidate alla attività del CSE.
Ci si riferisce alla descrizione della figura di D.L. per conto della Pubblica Amministrazione (obbligatoria, ai sensi del D.Lgs. 163/06), data la particolarità della figura all'interno dell'organizzazione aziendale interessata.
Il D.L. incaricato dal committente si confronta con il R.T. nominato dall'appaltatore negli stessi termini in cui il committente in persona si pone di fronte all'appaltatore, con i medesimi poteri, gli stessi obblighi, le stesse responsabilità.
E' evidente che la nomina di un D.L. da parte del committente realizza, una presenza molto più vincolante di quella che potrebbe realizzare il committente in persona, impossibilitato in genere a presenze più che saltuarie. Contrariamente ai poteri limitati riconosciuti al D.L. nella contrattazione privata, in caso di opere pubbliche, vista la necessità di particolare protezione degli interessi pubblici, al D.L. in titolo vengono riconosciuti non solo poteri di controllo e di amministrazione dei lavori, ma anche particolari facoltà di ingerenza e collaborazione con i terzi.
In particolare, per gli aspetti tecnici, il D.L. non si limita ad attività generiche di sorveglianza, ma attua interventi attivi tramite ordini di servizio ed istruzioni all'appaltatore: il tutto però senza giungere al punto di determinare modifiche al progetto o al contratto, ma solo al fine di assicurare il risultato corretto, le prescrizioni, del D.L. possono essere disattese dall'appaltatore se questi le riconosce errate sotto l'aspetto tecnico.
Le responsabilità del D.L. per conto della Pubblica Amministrazione possono essere così sintetizzate:
1. responsabilità dovute a negligenza o a mancato controllo da cui sia derivato ad es. un ritardo nell'ultimazione lavori o difetti nell'opera.
2. responsabilità dovute a difetti palesi del progetto, rivelatisi in corso d'opera e non riconosciuti dal D.L..
3. responsabilità di errori contabili (amministrativi).
Infine, pur essendo riconosciuto al D.L. della P.A. la possibilità di sospensione dei lavori ogni qualvolta egli ravvisi danni potenziali, e confermando le responsabilità derivanti da mancato controllo e/o non tempestivo intervento (culpa in vigilando), restano quindi e in ogni caso esclude le responsabilità legate alle attività specialistiche dell'appaltatore, per le quali il principio dell'autonomia già citata continua a valere.

Imprese Esecutrici

Ragione Sociale:			
Indirizzo:			
Telefono:		Fax:	
e-Mail:		P. IVA/CF	
Oggetto Appalto:			
Ragione Sociale:			
Indirizzo:			
Telefono:			
e-Mail:		P. IVA/CF	
Oggetto Appalto:			
Ragione Sociale:	.		
Indirizzo:			
Telefono:		Fax:	
e-Mail:		C.F.	
Oggetto Appalto:			
Ragione Sociale:			
Indirizzo:			
Telefono:		Fax:	
e-Mail:		P. IVA/CF	
Oggetto Appalto:			
Ragione Sociale:			
Indirizzo:			
Telefono:			
e-Mail:			

C
RELAZIONE CONCERNENTE L'INDIVIDUAZIONE, L'ANALISI E LA VALUTAZIONE DEI RISCHI IN RIFERIMENTO ALL'AREA ED ALL'ORGANIZZAZIONE DELLO SPECIFICO CANTIERE, ALLE LAVORAZIONI INTERFERENTI ED AI RISCHI AGGIUNTIVI RISPETTO A QUELLI SPECIFICI PROPRI DELL'ATTIVITA'

La programmazione dei lavori è stata messa a punto in modo da minimizzare i rischi interferenti dovuti a sovrapposizioni di lavorazioni e compresenza di operatori addetti a mansioni diverse.

Per le caratteristiche del cantiere le criticità rilevate riguardano soprattutto le operazioni di demolizione del fabbricato esistente da eseguirsi con mezzi meccanici ed anche eventualmente attrezzi manuali di uso comune con relativi DPI dedicati.

Tali lavorazioni verranno analizzate con più dettaglio nel capitolo relativo alle lavorazioni e loro interferenze.

I rischi maggiori, sono stati affrontati secondo il principio della eliminazione alla fonte dei rischi derivanti dalle attività da svolgere mediante scelte progettuali atte a mantenere distanziate le varie imprese durante le attività in cantiere, tenendo sempre in particolare considerazione la presenza di altre unità immobiliari interne alla corte su cui si lavora.

La valutazione del rischio, una volta individuato ed analizzato verrà fatta secondo le indicazioni di seguito riportate, mentre per quanto concerne l'individuazione delle misure preventive e protettive, scelte progettuali ed organizzative atte a prevenire eliminare o ridurre tali rischi si rimanda ai capitoli successivi come dettaglio.

Valutazione del rischio
A questo proposito, sono state individuate scale qualitative circa l'attenzione da porre nei provvedimenti da assumere, formulate in base alla definizione del valore di probabilità (P), alla definizione del valore di gravità del danno (D), ed alla conseguente identificazione del rischio R valutato con l'algoritmo:

R = P x D

In particolare per meglio esplicitare il concetto poco sopra espresso si fa riferimento alle sotto riportate indicazioni:

Definizione del valore di Probabilità (P)

Valore di probabilità	Definizione	Interpretazione
1	Improbabile	- Il suo verificarsi richiederebbe la concomitanza di più eventi poco probabili - Non si sono mai verificati fatti analoghi - Il suo verificarsi susciterebbe incredulità
2	Poco Probabile	- Il suo verificarsi richiederebbe circostanze non comuni e di poca probabilità - Si sono verificati pochi fatti analoghi - Il suo verificarsi susciterebbe modesta sorpresa
3	Probabile	- Si sono verificati altri fatti analoghi - Il suo verificarsi susciterebbe modesta sorpresa
4	Molto probabile	- Si sono verificati altri fatti analoghi - Il suo verificarsi è praticamente dato per scontato

Definizione del valore di gravità del danno (D)

Valore di danno	Definizione	Interpretazione
1	Lieve	Infortunio con assenza dal posto di lavoro < 8 gg.
2	Modesto	Infortunio con assenza dal posto di lavoro da 8 gg a 30 gg.
3	Significativo	- Infortunio con assenza dal posto di lavoro > a 30 gg. senza invalidità permanente - Malattie professionali con invalidità permanenti
4	Grave	- Infortunio con assenza dal posto di lavoro > a 30 gg. con invalidità permanente - Malattie professionali con totale invalidità permanenti

Definiti danno e probabilità, il rischio R è valutato con:

$$R = P \times D$$

ed è raffigurabile con una rappresentazione matriciale del tipo:

P					
4	4	8	12	16	
3	3	6	9	12	
2	2	4	6	8	
1	1	2	3	4	
X	1	2	3	4	D

La valutazione numerica permette di identificare una scala di priorità di attenzione da porre sulle prevenzioni da attuare, così definiti:
R > 8 ELEVATO Massimo controllo a tutti i livelli con riunioni - formazione e procedure preventive specifiche.
4 ≤ R ≤ 8 NOTEVOLE Massimo controllo a tu ti i livelli con formazione e procedure preventive specifica.
2 ≤ R ≤ 3 ACCETTABILE Controllo dettagliato programmazione.
R ≤ 2 BASSO Controllo di routine

D
SCELTE PROGETTUALI ED ORGANIZZATIVE, LE PROCEDURE, LE MISURE PREVENTIVE E PROTETTIVE

AREA DI CANTIERE

Il cantiere è temporaneo e di tipo fisso; come indicato le lavorazioni si svolgeranno su una porzione del cimitero comunale
La via di accesso è normalmente asfaltata; l'accesso alla area di cantiere avviene direttamente da strada
Le fasi di accesso e uscita dal cantiere dovranno avvenire con la massima cautela nel non interferire con le attività del cimitero stesso. La recinzione di progetto delimiterà fisicamente tutta l'area di intervento e gli accessi alla zona di intervento.

CARATTERISTICHE DELL' AREA DEL CANTIERE

Andranno verificate tracce di fognature o condotte interferenti sotterranee che interessino il sedime dei fabbricato ed eventuali ordigni bellici.
Nell'area sono presenti diverse alberature, queste dovranno accuratamente essere evitate durante ogni fase.E' fatto obbligo, comunque, a tutti gli operatori di procedere con la massima cautela al fine di evitare contatti con impianti non segnalati dagli enti pubblici.

L'emissione di polveri andrà accuratamente controllata e monitorata, sarà da prendere in considerazione la polvere prodotta dalle lavorazioni relative al cantiere stesso.

TRASMESSI ALL'AREA CIRCOSTANTE DERIVANTI DALLE LAVORAZIONI DEL CANTIERE E RELATIVE CONTROMISURE

Per l’entità e le caratteristiche dei lavori in programma, si può escludere che le lavorazioni causino danni strutturali alle strutture confinanti. In ogni caso le imprese dovranno provvedere, prima dell'inizio dei lavori, a constatare lo stato delle strutture in modo da poter scegliere le metodologie operative meno invasive e comunque far fronte ad eventuali richieste infondate di risarcimento.

I lavori da eseguire non presentano fonti di innesco di incendio se non nelle fasi di esecuzione di guaina fiammata e saldature, in ogni caso le imprese prima di iniziare i lavori, dovranno provvedere ad organizzare le aree di intervento ed i depositi in modo da evitare il crearsi di situazioni potenzialmente pericolose. Le imprese dovranno inoltre avere sempre a disposizione estintori adeguati ed addetti all'antincendio.
Le imprese dovranno evidenziare nel POS quanti estintori e di che tipo saranno a disposizione degli addetti che dovranno essere altresì individuati nel POS stesso con allegate le attestazioni dei corsi specifici di formazione eseguiti.

L’emissione di polveri durante i lavori si verificherà durante la demolizione delle parti di fabbricato da ricostruire, dovrà essere previsto l’uso di opportuni DPI e bagnatura per abbattere le polveri stesse; oltre ad indicare alle abitazioni adiacenti di chiudere preventivamente porte e finestre.

Per l'utilizzo di mezzi od attrezzature particolarmente rumorose, si dovranno rispettare i limiti e gli orari imposti dai regolamenti locali o qualora non vi fossero, concordati con i residenti nella corte adiacente.
Nel dettaglio, dovranno essere avvertiti gli abitanti degli edifici confinanti e stabiliti eventualmente accordi che normeranno orari e condizioni per le lavorazioni rumorose.
Nel sito interessato dai lavori non vi sono fonti di rumore al di fuori delle attrezzature e delle macchine utilizzate per le lavorazioni previste.
Per l'esposizione al rumore dei lavoratori, le ditte dovranno avere eseguito o eseguire la valutazione relativa, e la stessa dovrà essere messa a disposizione del coordinatore in fase di esecuzione.

INFRASTRUTTURE

Le lavorazioni previste avranno continua necessità di eseguire operazioni di accesso al cantiere per trasportare materiali in entrata o in uscita.
I lavoratori dovranno prestare particolare attenzione all’interferenze dovute all’incrocio con i mezzi di cantiere e i movimenti degli altri utilizzatori.

I ponteggi fissi e mobili installati dovranno essere dotati di PIMUS, libretto ministeriale, disegno esecutivo basato sui disegni esecutivi architettonici degli edifici e relazione di calcolo nel caso non sia possibile rispettare lo schema ministeriale di montaggio.
Sarà necessario effettuare verifica sulla necessità di realizzare messa a terra degli stessi.

Le piattaforme elevatrici utilizzate dovranno essere completamente a norma di legge e dotate di copia della documentazione completa in cantiere. Dovranno inoltre essere manovrate da personale formato e con attestati forniti in cantiere, l’operatore non dovrà mai essere solo durante l’utilizzo ma dovrà essere sempre assistito da altro operatore a terra ugualmente formato.

ORGANIZZAZIONE DEL CANTIERE

MODALITA' DA SEGUIRE PER LA RECINZIONE DEL CANTIERE, GLI ACCESSI E LE SEGNALAZIONI

La recinzione ha come scopo di impedire fisicamente l'entrata in cantiere alle persone estranee anche durante il fermo del cantiere stesso. Poiché il cantiere si troverà internamente ad una corte privata si dovrà prestare attenzione a non occupare zone di transito o sosta degli edifici circostanti e fruitori della stessa strada condivisa con gli edifici circostanti e nel caso non fosse evitabile creare interferenze spaziali e temporali, temporanee o fisse per la durata del cantiere sarà opportuno stabilire regole di accesso e passaggio.

SEGNALETICA

I lavoratori e gli eventuali visitatori del cantiere dovranno essere informati dei rischi residui presenti in cantiere anche attraverso la segnaletica di sicurezza, che deve essere conforme ai requisiti del D. Lgs. 81/2008. E' bene ricordare che la segnaletica di sicurezza deve risultare ben visibile e soprattutto, per svolgere bene il suo compito, deve essere posizionata in prossimità del pericolo.
A tal proposito si richiede la collocazione in cantiere, da parte dell'impresa appaltatrice che dovrà altresì riportare nel POS una tavola grafica esplicativa, sul posizionamento dei cartelli.
Se ritenuto necessario, si consiglia l'installazione di cartelli conformi agli esempi sotto riportati.

DIVIETI

Tipologia Cartello	Informazione trasmessa	Collocazione in cantiere	Responsabile installazione e controlli
	DIVIETO DI ACCESSO		

OBBLIGO

Tipologia Cartello	Informazione trasmessa	Collocazione in cantiere	Responsabile installazione e controlli


Tipologia Cartello	Informazione trasmessa	Collocazione in cantiere	Responsabile installazione e controlli

ANTINCENDIO

	ESTINTORE		

ISTRUZIONI

Tipologia Cartello	Informazione trasmessa	Collocazione in cantiere	Responsabile installazione e controlli

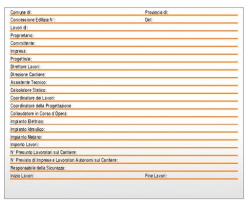	CARTELLO DI CANTIERE		

SERVIZI IGENICO ASSISTENZIALE, IMPIANTI DI CANTIERE E LORO CARATTERISTICHE*

SERVIZI IGIENICO-ASSISTENZIALI
Si installeranno locali prefabbricati completo di bagni dotati di acqua calda, vaso, lavabo e doccia oltre al riscaldamento e raffrescamento. Data la attuale situazione di diffusione del virus COVID-19 si dovà porre particolare attenzione alla cura e pulizia dei locali con periodiche e frequenti puliture ed igienizzazioni dalla cadenza almeno giornaliera.

La dotazione dovrà essere conforme all'allegato XIII del Dlgs 81-08 titolo IV ed eventualmente riadattato in base al numero di maestranze in cantiere ed alle esigenze da loro maturate.

GESTIONE RISCHIO COVID-19

Preme evidenziare che responsabilità di contenere il contagio all'interno dei cantieri spetta in prima istanza alle imprese appaltatrici rispetto ai propri addetti/dipendenti ma pure ai soggetti committenti nel limite in cui essi rivestono il ruolo di datori di lavoro dei lavoratori autonomi.
La presente è pertanto da inviare e destinarsi a tutti gli addetti presenti in cantiere e/o comunque coinvolti nella gestione dello stesso avendo cura di garantirne la più ampia ed integrale diffusione.
In relazione all'epidemia da coronavirus 2019-nCoV (ora pandemia), alle misure urgenti di contenimento del contagio sull'intero territorio nazionale emanate nel DPCM 11 marzo 2020 (ed in tutti i provvedimenti precedenti e successivi), le imprese affidatarie, le imprese esecutrici, i lavoratori autonomi ed i fornitori, al fine del proseguimento dei lavori all'interno del cantiere, devono effettuare l'immediata valutazione dello specifico rischio biologico virale con indicazione delle misure di sicurezza (individuali e collettive) che il Datore di Lavoro in collaborazione con il Medico Competente e il Responsabile del Servizio di Prevenzione e Protezione aziendale vorranno porre in atto.
In via esemplificativa ma non esaustiva, i datori di lavoro delle imprese affidatarie ed esecutrici, ovvero i committenti nel caso di affidamento dei lavori a imprese ed artigiani in forma singola, dovranno attivarsi per:
- rendere edotti i lavoratori della valutazione del rischio biologico virale effettuata, con indicazione delle misure di sicurezza individuali e collettive adottate, le istruzioni di comportamento aziendali e le indicazioni di sicurezza e di emergenza emanate dal Governo con il DPCM 8 marzo 2020. Tale evidenza dovrà risultare da apposita dichiarazione sottoscritta da ciascun lavoratore presente in cantiere. In calce alla presente si allega la dichiarazione da far sottoscrivere a tutti i soggetti presenti in cantiere;
- aumentare l'attenzione sulle norme igieniche, anche con l'aumento del numero di postazioni lavamani, dotate di acqua calda e idoneo detergente, preferibilmente in soluzione alcolica;
- mettere a disposizione per ogni lavoratore gel disinfettante e spray disinfettanti per superfici;
- incrementare la pulizia e la disinfezione del cantiere; soprattutto per quanto riguarda gli spazi che, ancorchè in tempi differiti, possono essere condivisi quali baracche, uffici, depositi attrezzi, mensa, servizi igienici;
- evitare ovunque assembramenti, anche all'aperto, con la raccomandazione di evitare interferenze spaziali e/o temporali nelle attività lavorative e di rispettare la distanza di almeno un metro da un lavoratore ad un altro; attenzione, in questo senso è opportuno precisare la necessità di evitare l'utilizzo di mezzi di trasporto privati e condivisi che non garantiscano il mantenimento della distanza minima;
- sospendere la partecipazione del personale a corsi interni/esterni, manifestazioni o altri momenti di aggregazione;
- garantire che tutte le persone che accusano sintomatologia di tipo influenzale (febbre, tosse, difficoltà, respiratorie, raffreddore) si astengano dal frequentare il cantiere, dandone immediata comunicazione agli organismi previsti dalle indicazioni ministeriali e regionali; quest'ultima pre-

scrizione è ancor più cogente per i lavoratori autonomi;
Si ribadisce, infine, che, così come da indicazioni del Ministero della Salute, la via di trasmissione più frequentemente riportata è quella conseguente a contatti stretti e prolungati tra persona e persona.
Pertanto, tutti gli addetti ai lavori dovranno osservare scrupolosamente le seguenti misure igienico-sanitarie:
a) lavarsi spesso le mani con acqua calda e sapone o soluzioni idroalcoliche specifiche per il lavaggio delle mani;
b) evitare il contatto ravvicinato con persone che soffrono di infezioni respiratorie acute;
c) evitare abbracci e strette di mano;
d) mantenere, nei contatti sociali, una distanza interpersonale di almeno un metro;
e) starnutire e/o tossire in un fazzoletto (preferibilmente usa e getta da riporre, dopo il singolo uso, nel contenitore dei rifiuti) o nella piega del gomito, evitando il contatto delle mani con le secrezioni respiratorie;
f) evitare l'uso promiscuo di bottiglie e bicchieri,
g) non toccarsi occhi, naso e bocca con le mani.
Infine, in conseguenza della chiusura dei bar e dei locali di ristorazione, introdotta su tutto il territorio nazionale dal DPCM 11 marzo 2020, il datore di lavoro dovrà assicurare a tutti gli addetti la disponibilità di un locale mensa che permetta di rispettare le misure igienico sanitarie sopra riportate, con particolare riferimento alla sanificazione dei locali e al mantenimento di una distanza interpersonale di almeno un metro.
Qualora, all’interno del cantiere, non sia possibile attuare e/o rispettare tutte le norme comportamentali e disciplinari sopra richiamate, o ne venga verificata la grave inottemperanza, l’attività del cantiere deve essere sospesa.
Qualora le imprese esecutrici e/o i lavoratori autonomi, per ulteriore loro precauzione e volontà, intendessero sospendere i lavori, pur potendo rispettare tutte le norme comportamentali e disciplinari sopra richiamate, dovranno immediatamente darne comunicazione al Committente, al Coordinatore per l’esecuzione ed al Direttore Lavori.
In caso di sospensione dei lavori, si rende comunque obbligatoria la “messa in sicurezza” del cantiere.
Risulta infine evidente che qualora la DL e/o il coordinatore alla sicurezza verifichino la mancata applicazione di quanto sopra indicato, agiranno prescrivendo le azioni minime sufficienti ed idonee al ripristino delle condizioni minime. Tra esse incluse l’immediata chiusura del cantiere qualora si verifichi l’impossibilità di garantire i requisiti minimi di sicurezza.
Il presente documento è da intendersi quale integrazione del Piano di Sicurezza e Coordinamento oltre che come Direttiva della Direzione Lavori.

***IN AGGIUNTA A TALI GENERICHE PRESCRIZIONI SI RIMANDA AL FASCICOLO DEDICATO ALLA GESTIONE RISCHIO CONTAGIO ALLEGATO AL PSC.**

DICHIARAZIONE di CONSAPEVOLEZZA DELLE MISURE DA ADOTTARE PER IL CONTENIMENTO DEL RISCHIO DI CONTAGIO.

Il sottoscritto ……
Residente in ……
Impegnato in qualità di :

- Rappresentante della Ditta ……..
- Dipendente della Ditta ……..
- Lavoratore autonomo ……..
- Professionista/Tecnico incaricato ……..…

all'interno del cantiere sito in ……
consapevole delle conseguenze penali previste in caso dichiarazioni mendaci a pubblico ufficiale (art 495 c.p.)

DICHIARA SOTTO LA PROPRIA RESPONSABILITÀ

- di essere stato istruito sulle misure di contenimento del contagio e sulle modalità organizzative del lavoro all'interno del cantiere di cui al Decreto del Presidente del Consiglio dei Ministri del 11 marzo 2020;
- di essere a conoscenza delle misure di contenimento del contagio di cui all'art. 1, comma 1, del Decreto del Presidente del Consiglio dei Ministri del 9 marzo 2020, anche in riferimento a quanto concernente lo spostamento delle persone fisiche all'interno di tutto il territorio nazionale, nonché delle sanzioni previste dall'art. 4, comma 1, del Decreto del Presidente del Consiglio dei Ministri dell' 8 marzo 2020 in caso di non ottemperanza (art. 650 C.P. salvo che il fatto;
- di adottare ogni misura e precauzione necessaria per proteggere dal rischio di contagio se stesso, i propri dipendenti, e ogni addetto presente in cantiere.

LUOGO E DATA ……
In fede ……

IMPIANTI DI ALIMENTAZIONE

IMPIANTO ELETTRICO DI TERRA
Sarà realizzata idonea utenza di cantiere con quadro principale, sottoquadri e regolare messa a terra, dovrà essere realizzata regolare conformità dello stesso dotata di schema di impianto e relativa comunicazione all'ufficio UOIA competente

IMPIANTO IDRICO
L'approvvigionamento dell'acqua potrà avvenire tramite nuova regolare utenza di cantiere.

VIABILITA' PRINCIPALE DI CANTIERE

All'area privata si giunge tramite strada normale, l'accesso al cantiere avverrà tramite cancello che condurrà ad un piazzale da utilizzarsi come area di manovra e carico scarico principale.

Sulla strada gli autisti dei mezzi di cantiere dovranno prestare particolare attenzione, soprattutto nella fase di retromarcia, e dovranno essere sempre coadiuvati nella manovra da personale a terra che con un segnale adeguato potrà dare necessarie istruzioni all'autista.

DISPOSIZIONI PER DARE ATTUAZIONE A QUANTO PREVISTO DALL'ART. 102

Prima dell'accettazione del piano di sicurezza e di coordinamento di cui all'articolo 100 e delle modifiche significative apportate allo stesso, il datore di lavoro di ciascuna impresa esecutrice consulta il rappresentante dei lavoratori per la sicurezza e gli fornisce eventuali chiarimenti sul contenuto del piano. Il rappresentante dei lavoratori per la sicurezza ha facoltà di formulare proposte al riguardo.

DISPOSIZIONI PER DARE ATTUAZIONE A QUANTO PREVISTO DALL'ART.92, COMMA 1, LETTERA C

IL CSE organizza tra i datori di lavoro, ivi compresi i lavoratori autonomi, la cooperazione ed il coordinamento delle attività nonché la loro reciproca informazione.

DISLOCAZIONE DELLE ZONE DI CARICO E SCARICO

Come si può notare dalla planimetria allegata al presente piano, si è deciso di destinare a carico e scarico una area interna al cantiere che sarà completamente recintata.

ZONE DI DEPOSITO ATTREZZATURE E DI STOCCAGGIO MATERIALI E DEI RIFIUTI E LORO CARATTERISTICHE

Le imprese esecutrici dovranno adoperarsi affinché tutti gli stoccaggi dei materiali (laterizi, manufatti, elementi impiantistici, ecc.) vengano effettuati in modo razionale e tale da non creare ostacoli. Sarà necessario stoccare la maggiore parte dei materiali nell'area indicata dalla planimetria di cantiere avendo l'accortezza di portare in cantiere i materiali al momento del loro utilizzo; in ogni caso l'impresa dovrà provvedere a riparare i depositi dagli agenti atmosferici con teli impermeabili.
Il capo cantiere o altro preposto purché a tal proposito individuato dall'impresa appaltatrice, avrà il compito di porre particolare attenzione alle cataste, alle pile e ai mucchi di materiali che possono crollare o cedere alla base.

In particolare si dettano le seguenti disposizioni:

- dovranno essere impartite istruzioni (predisponendo anche relativa segnaletica) di interdizione all'area di cui trattasi alle persone non addette alla movimentazione dei materiali;
- i materiali andranno depositati in modo ordinato e la loro disposizione dovrà essere tale da assicurare all'addetto all'imbrago per il sollevamento la possibilità di operare in sicurezza;
- per i pezzi di grande dimensione porre dei travetti distanziatori in legno fra i pezzi, collocandoli sulla stessa verticale;
- tra i pacchi sovrapposti deve essere presente un bancale in legno per una migliore distribuzione dei carichi e per la successiva movimentazione dei pacchi;
- non bisogna superare il numero di due pallets sovrapposti;
- i materiali/oggetti movimentabili manualmente devono essere immagazzinati in un'altezza da terra compresa tra i 60 ed i 150 cm e mai superiormente all'altezza delle spalle. Di tutto ciò l'impresa appaltatrice dovrà provvedere a dare formale informazione sia al capocantiere (preposto) sia al personale incaricato dei lavori nell'area di stoccaggio.

Il POS dovrà individuare quali stoccaggi saranno eseguiti, la loro localizzazione e le modalità operative di realizzazione.

SMALTIMENTO RIFIUTI

Il deposito e lo stoccaggio dei rifiuti dovrà essere effettuato, a cura delle imprese esecutrici su indicazione dell'impresa appaltatrice, servendosi di idonei contenitori che verranno posizionati in luoghi tali da evitare il fastidio provocato da eventuali emanazioni insalubri e nocive; ad intervalli regolari l'impresa appaltatrice dovrà provvedere a consegnare gli stessi a ditta specializzata che li porterà nei punti di raccolta autorizzati.

I rifiuti prodotti nel cantiere dovranno essere smaltiti secondo quanto disposto dalla normativa vigente, considerato che la legislazione in materia è in continua evoluzione ed è regolamentata anche da legislazione regionale.

Il D.P.R. 10 settembre 1982 è la normativa quadro che regolamenta lo smaltimento dei rifiuti, questa prende in esame e normalizza le varie fasi dello smaltimento dei rifiuti che comprendono il conferimento, la raccolta, lo spezzamento, la cernita, il trasporto, il trattamento e il deposito temporaneo e definitivo. Tali attività sono considerate di Pubblico Interesse in quanto tra l'altro possono arrecare danno alla salute dei cittadini ed essere causa di inquinamento ambientale. A tal proposito l'impresa appaltatrice dovrà inserire nel POS la procedura aziendale di smaltimento rifiuti.

TRASPORTO MATERIALI

L'impresa appaltatrice dovrà adoperarsi affinché il trasporto dei materiali venga eseguito mediante idonei mezzi la cui guida deve essere affidata a personale pratico, capace ed idoneo (a tale scopo l'impresa appaltatrice dovrà dimostrare l'avvenuto addestramento degli addetti all'utilizzo dei camion ed indicarne i nominativi nel piano operativo); la loro velocità sia contenuta e rispettosa del codice della strada; i materiali siano opportunamente vincolati; gli spostamenti effettuati a mezzo semoventi siano preceduti da idonea imbracatura del carico, secondo le specifiche norme e siano eseguiti da personale pratico e capace.

3. 1 - RISCHIO PER USO DI SOSTANZE CHIMICHE E RELATIVE CONTROMISURE

Quanto deducibile dal presente documento va considerato alla stregua di indicazioni di larga massima e di carattere minimale.
Le singole esperienze aziendali, le indicazioni discendenti dalla Commissione di studio promossa dall'ISPESL e a cui partecipano anche le parti sociali e le Regioni, eventuali indicazioni delle Regioni, etc., potranno innalzare il livello di protezione dei lavoratori discendente dall'applicazione delle presenti indicazioni che costituiscono un livello minimo al di sotto del quale è sconsigliabile attestarsi.

Valutazione del rischio chimico
È fatto obbligo ai datori di lavoro di valutare i rischi per la sicurezza e la salute dei lavoratori derivanti dall'uso di agenti chimici pericolosi in relazione alle mansioni svolte, considerando anche i rischi connessi all'esposizione a polveri, fibre, gas, vapori, fumi, allergeni, oli minerali e derivati, etc. Tali rischi si ricollegano direttamente all'esposizione ad agenti chimici pericolosi (ivi compresi quegli agenti chimici ai quali, anche se non classificati come pericolosi in quanto non soggetti ad etichettatura, è stato assegnato un valore limite di esposizione).
A prescindere dal livello di esposizione, la valutazione dei rischio chimico va effettuata comunque e si forniscono nel seguito le modalità per effettuare tale valutazione.

Come individuare gli agenti chimici pericolosi

Prodotti etichettati
Le sostanze e preparati chimici pericolosi sono soggetti alle norme sull'etichettatura dettate dai D.Lgs. n. 52/97 e n. 285/98 che impongono ai fornitori di tali prodotti di riportare sulla confezione uno dei seguenti simboli:

+ T (altamente tossico = un teschio su tibie incrociate)
T (tossico = un teschio su tibie incrociate)
X n (nocivo = una croce di S. Andrea)
X i (irritante = una croce di S. Andrea)

Il simbolo è accompagnato sempre da frasi di rischio (R seguita di un numero) e da consigli di prudenza (S seguita da un numero).
Le frasi di rischio e i consigli di prudenza sono riportati in forma esplicita nella scheda tossicologica (scheda di sicurezza) che deve accompagnare il prodotto e che il produttore deve consegnare all'utilizzatore.

Altri simboli riportati nella confezione e non direttamente legati al tema della sorveglianza sanitaria sono i seguenti:

E (esplosivo = una bomba che esplode)
O (comburente = una fiamma sopra un cerchio)
F (facilmente infiammabile = una fiamma)
+ F (altamente infiammabile = una fiamma)

Si ricorda che, in base allo schema di Regolamento sui piani di sicurezza ex art. 31 della legge n. 109/94 e del D.Lgs. n. 528/99, tali schede fanno parte integrante del POS ed è quindi essenziale che le imprese verifichino la presenza in azienda di tali schede o, in mancanza, le richiedano al fornitore.

Struttura della scheda di sicurezza
- La scheda di sicurezza contiene i seguenti dati:
- Identificazione del prodotto e della società produttrice
- Composizione e informazioni sugli ingredienti
- In tale sezione sono indicale le sostanze pericolose, e la relativa classificazione (simbolo e frasi di rischio).
- È da tale sezione che, fra l'altro, si può evincere se il prodotto può provocare sensibilizzazione (frasi R 42, R 43).

- In tale sezione, in talune schede è indicato il TLV.
- Identificazione dei pericoli
- Esplicita le frasi di rischio
- Misure di primo soccorso – Misure antincendio – Misure in caso di fuoriuscita accidentale – Manipolazione e stoccaggio – Controllo dell'esposizione/protezione individuale.
- Tali sezioni, oltre ad esplicitare i consigli di prudenza, indicano le precauzioni da adottare nelle varie fasi di utilizzo: anche a prescindere dai livelli di esposizione, tali precauzioni vanno puntualmente adottate e i lavoratori ne devono essere appositamente informati.
- In talune schede, è indicato il TLV.
- Proprietà chimiche e fisiche
- Stabilità e reattività
- Informazioni tossicologiche
- Informazioni ecologiche
- Considerazioni sullo smaltimento
- Informazioni sul trasporto
- Informazioni sulla regolamentazione
- Altre informazioni

Le informazioni contenute nelle schede di sicurezza sono essenziali per effettuare una corretta valutazione del rischio. È evidente che tanto più la scheda di sicurezza offre indicazioni utili ad individuare, nelle effettive condizioni di impiego, il livello di esposizione del lavoratore, tanto più essa scheda è funzionale ai fini dell'applicazione della normativa in oggetto.
I prodotti accompagnati da schede di sicurezza riportanti le notizie di cui sopra (correlazione tra l'esposizione nelle condizioni di impiego ricorrenti in edilizia e TLV) sono da privilegiare, almeno dal punto di vista della valutazione.

Agenti chimici pericolosi non etichettati
Taluni agenti chimici pericolosi possono entrare in contatto con i lavoratori come risultato delle lavorazioni. Casi tipici sono quelli delle polveri risultanti da escavazioni; polveri o fumi prodotti nel corso di taglio o abrasione; agenti prodotti da reazioni chimico-fisiche durante l'uso; ecc.
Per taluni di tali agenti sono conosciuti valori limite di esposizione (vedi paragrafo "Come individuare i valori limite di esposizione professionale" successivo) ed esistono specifiche normative (norme contro la silicosi, monitoraggio biologico per il piombo, ecc.).

Come individuare i valori limite di esposizione professionale
Premesso che per gli agenti sensibilizzanti non possono essere fissati valori limiti di validità generale, in tali casi è importante l'adozione generalizzata delle misure di sicurezza indicate nelle schede e, in caso di riscontri positivi, l'immediato consulto del medico competente ai fini dell'allontanamento dal posto di lavoro e/o la destinazione ad altre mansioni.

Per la maggior parte degli agenti chimici pericolosi utilizzati nel settore delle costruzioni il TLV è esplicitato sotto forma di TWA; nel caso di TLV esplicitati sotto forma di STEL/C le concentrazioni riscontrabili in prodotti utilizzati nel settore delle costruzioni non sono tali da provocare esposizioni pericolose.

Rischi maggiori possono essere riscontrati in locali chiusi o in assenza pressoché totale di ventilazione, in caso di uso prolungato di impermeabilizzanti a caldo, di prolungate operazioni di saldatura, ecc., si consiglia quindi sempre in questi casi, oltre all’attenersi alle misure indicate nelle schede di sicurezza, di provvedere a frequenti ricambi d’aria.
In generale, dalle informazioni assunte, l'eventuale utilizzo di agenti chimici pericolosi nei cantieri non provoca, salvo casi limite, esposizioni eccedenti a quelle corrispondenti al rischio moderato quale sopra definito.

Consigli operativi
Per tener conto delle disposizioni di cui al D.Lgs. n. 25/2002 è necessario che i datori di lavoro delle imprese di costruzione verifichino, alla luce delle nuove disposizioni, la completezza dei relativi documenti di valutazione con riferimento al rischio chimico.
Ricordato che l'obbligo di redazione del documento di valutazione, previsto dall'art. 4 del D.Lgs. n. 626/94, può essere assolto, in relazione al singolo cantiere, in sede di redazione del POS, si propongono le seguenti procedure operative.

Valutazione del rischio derivante da agenti chimici durante il lavoro
a) Controllare, per tutti i prodotti utilizzati dall'impresa, l'eventuale presenza sulla confezione delle indicazioni previste dalle norme sull'etichettatura (Simboli, frasi di rischio R, consigli di prudenza S);
b) Controllare, per ciascun prodotto etichettato, la presenza della relativa scheda di sicurezza e allegarne copia al POS, se se ne prevede l'utilizzo nel singolo cantiere;
c) Individuare la presenza eventuale di agenti chimici non etichettati;
d) Per ciascuno degli agenti individuati, definire il tempo di esposizione di ciascun lavoratore che utilizza il prodotto etichettato o è in contatto con agenti chimici non etichettati.
e) Nei casi non rientranti nella precedente lettera d), se le schede di sicurezza indicano che nelle condizioni usuali di utilizzo nel settore delle costruzioni non si supera l'esposizione corrispondente al rischio moderato o quando sulla base della bibliografia tecnica si possa giungere alla stessa conclusione, concludere la valutazione con l'indicazione che: sulla base delle indicazioni contenute sulla scheda di sicurezza (o, in alternativa) sulla base delle indicazioni dedotte dalla bibliografia, l'esposizione del lavoratore è inferiore a quella corrispondente al rischio moderato;
f) In tutti gli altri casi e in collaborazione col medico competente definire il livello di esposizione.

Ricordare sempre che la valutazione deve essere fatta in collaborazione col medico competente all'attenzione del quale detta valutazione deve essere sottoposta.
Ricordare che il rappresentante dei lavoratori ha diritto di essere consultato.

Misure di sicurezza da adottare
A prescindere dal livello di rischio e, quindi, anche nel caso di rischio moderato, ove siano presenti agenti chimici pericolosi:
a) Adottare le misure di sicurezza di cui al comma 1 dell'art. 72 quinquies del D.Lgs;
b) Adottare le misure di sicurezza previste dalle schede (comprese quelle relative all'utilizzo dei DPI) e darne informazione ai lavoratori;
c) Nel caso di agenti chimici non etichettati adottare le misure di sicurezza del caso, mettere a disposizione e far utilizzare idonei DPI;
d) Nel caso di lavoratori già soggetti in passato a sorveglianza sanitaria in quanto addetti a lavorazioni contemplate nelle voci da 1 a 44 e nella voce 47 (abrogare) della tabella allegata al D.P.R. n. 303/56, verificare col medico competente le sussistenza dell'obbligo di sorveglianza sanitaria.
Nel caso che la valutazione indichi livelli di esposizione superiori a quelli corrispondenti al rischio moderato (esposizione massiccia, pressoché continuativa ed in assenzi di ventilazione), dare piena attuazione alla norma e quindi, oltre a quanto indicato in precedenza, attuare quanto previsto dagli articoli 72-sexies, 72-septies, 72-decies e 72-undecies del D.Lgs. n. 25/2002.

RISCHIO RUMORE E RELATIVE CONTROMISURE
Per tale rischio l’argomento è già stato trattato in un precedente paragrafo nel capitolo Area del cantiere - Fattori esterni che comportano rischi per il cantiere. I datori di lavoro delle imprese esecutrici dovranno analizzare il rischio rumore all’interno dei loro POS.

RISCHIO DI ELETTROCUZIONE E RELATIVE CONTROMISURE
Si ricorda che è vietato eseguire qualsiasi lavoro su o in vicinanza di parti in tensione pertanto prima di qualsiasi intervento sugli impianti elettrici, l'operatore si assicura che non vi sia tensione aprendo gli interruttori a monte e mettendo lucchetti o cartelli al fine di evitare l'intempestiva chiusura degli stessi da parte di altri; quindi prima di operare accerta, mediante analisi strumentale (ad esempio con il tester), l'avvenuta messa fuori tensione delle parti con possibilità di contatti diretti.
RISCHI DERIVATI DA ESTESE DEMOLIZIONI O MANUTENZIONI, OVE LE MODALITA' TECNICHE DI ATTUAZIONE SIANO DEFINITE IN FASE DI PROGETTO
Dovrà essere eseguita previa accurata analisi del manufatto esistente da demolire, onde evitare eventi dalle conseguenze spesso letali per il personale impegnato.
La circolazione degli addetti in piano e in elevazione, deve essere preventivamente pianificata, individuando le vie d'accesso e le opere provvisionali necessarie per garantire la sicurezza del personale, delimitando e segnalando le zone con rischio di caduta di gravi dall'alto e prevedendo adeguate protezioni.
Deve essere anche garantita la sicurezza dei luoghi di passaggio e di stazionamento, mediante la scelta della tipologia e delle modalità per la realizzazione di protezioni in grado di evitare potenziali danni per la caduta di materiale.
Le demolizioni comportano, normalmente, una copiosa produzione di polvere; devono essere individuate

le misure da adottare per evitare la formazione di polvere e la proiezione di detriti / schegge durante le fasi di demolizione; a tal fine si consiglia una bagnatura costante per abbattere le polveri e la schermatura tramite pannelli delle aree adiacenti potenzialmente interessate dalla proiezione dei detriti.
Analoghe misure devono essere adottate per contenere l'emissione di rumore durante l'esecuzione delle attività di demolizione.
Il rischio maggiore di demolizioni non eseguite correttamente è quello del crollo rovinoso delle strutture edilizie tra di loro connesse: di conseguenza, è buona precauzione affidare i lavori solo a personale esperto, dato che la maggior parte degli incidenti accade per inesperienza degli operatori.
L'attività di prevenzione degli infortuni nei lavori di demolizione deve tener conto che alcuni degli incidenti che si possono verificare sono simili a quelli che accadono nell'edilizia tradizionale, mentre altri sono specifici delle fasi di demolizione; di conseguenza, richiedono azioni di prevenzione e protezione specifiche, adattate al contesto del cantiere in oggetto.

I controlli prima di demolire
Prima dell'inizio dei lavori di demolizione è fatto obbligo di procedere alla verifica delle condizioni di conservazione e di stabilità delle strutture da demolire. In relazione al risultato di tale verifica devono essere eseguite le opere di rafforzamento e di puntellamento necessario ad evitare che, durante la demolizione, si verifichino crolli intempestivi.

Durante le demolizioni
Nelle demolizioni è opportuno evitare l'uso di attrezzi che agiscano per urto, come mazze e martelli, al fine di evitare che possano procurarsi fessurazioni o vibrazioni che potrebbero risultare dannose per la stabilità della struttura.
E' consigliabile utilizzare attrezzature che riducano il più possibile le vibrazioni e gli scuotimenti: a questo fine, ed anche per limitare la propagazione delle polveri, risultano essere più adeguati gli utensili idraulici rispetto quello ad aria.

RISCHIO CADUTA DALL'ALTO
Per tale rischio si dovrà preferire l'adozione di dispositivi di protezione collettiva **ponteggi solo in modelli certificati, montati a schema tipo (o forniti di regolare progetto specifico), dotati di PIMUS da fornire al CSP/CSE e montati da personale abilitato.** Solo dove non sia tecnicamente possibile la loro adozione ricorrere ai dispositivi di protezione individuale. In tutti i casi in cui si presentino aperture sia sul piano orizzontale che verticale, le stesse dovranno essere protette / sbarrate per impedire la caduta e l'opera di protezione dovrà essere eseguita in condizioni di sicurezza ovvero, se non realizzabile prima dell'apertura, mediante operatori con imbracatura di sicurezza collegata a punto sicuro., all'interno delle fasi di lavoro. TUTTAVIA TALE RISCHIO è DA RITENERSI PRESENTE IN OGNI FASE LAVORATIVA AI LIVELLI SUPERIORI AL PRIMO O IN PROSSIMITA DI SCAVI.

In questo caso, per la realizzazione dell'impianto fotovoltaico in copertura, sarà necessario l'utilizzo di un ponteggio. Il ponteggio dovrà avere caratteristiche conformi alla normativa vigente.

RISCHIO DI INVESTIMENTO DA VEICOLI
Semrpe presente nelle aree di manovra e accesso all'accantieramento

RISCHIO DI SEPPELLIMENTO

Cadute di masse di terreno
La zona dove è localizzato il cantiere deve essere individuata topograficamente, morfologicamente e geologicamente anche al fine di valutare i possibili rischi di cadute di masse di terreno (franamenti) che possono interessare le installazioni di cantiere.
Ove non risulti possibile localizzare le installazioni in zona sicura è necessario provvedere alla messa in opera di protezioni idonee ad eliminare o ridurre al minimo tale rischio, quali ad es. sbarramenti e consolidamenti.
Quando sono eseguiti lavori in corrispondenza di pendii dove siano da temere cadute di masse di terreno è necessario ispezionare preventivamente e periodicamente le superfici ed i cigli superiori ed inferiori al fine di verificarne la consistenza e di rimuovere le eventuali masse instabili, anche di modeste dimensioni, che possono costituire pericolo per i lavoratori. Durante la esecuzione dei lavori devono essere

limitati al minimo le vibrazioni e gli scuotimenti indotti al terreno limitrofo. Dopo piogge o altre manifestazioni atmosferiche che hanno determinato l'interruzione dei lavori è necessario accertare la stabilità dei terreni e delle eventuali opere di consolidamento o di sbarramento.
Al verificarsi di cadute di masse di terreno anche di modesta entità o anche contenute dai sistemi di protezione, i lavori devono essere sospesi ed i lavoratori allontanati dalla zona di pericolo. Prima della ripresa delle attività devono essere ispezionati accuratamente i siti e rimosse le eventuali masse instabili. Devono essere previste, in relazione alle caratteristiche e dimensioni dei lavori, squadre di emergenza e di salvataggio opportunamente attrezzate ed istruite per il pronto intervento in soccorso di lavoratori eventualmente coinvolti dal sistema franoso.

E
LE PRESCRIZIONI OPERATIVE, LE MISURE PREVENTIVE E PROTETTIVE ED I DISPOSITIVI DI PROTEZIONE INDIVIDUALE, IN RIFERIMENTO ALLE INTERFERENZE TRA LE LAVORAZIONI

MISURE GENERALI DI COORDINAMENTO

Al fine dell'identificabilità degli operatori e delle rispettive imprese di appartenenza dovrà essere esposto da ciascun lavoratore costantemente ed in modo visibile un tesserino di riconoscimento secondo i precetti di legge.

GUIDA PER IL COORDINAMENTO PER LE LAVORAZIONI FRA SQUADRE E/O DITTE DIVERSE

Tutte le opere esecutive che si svolgono nei cantieri di costruzione devono essere fra loro coordinate affinché non avvengano contemporaneamente e nel medesimo luogo, qualora tutto ciò possa essere fonte di pericolose interferenze. Per ridurre tali rischi, oltre a dover rispettare il piano di sicurezza e le norme tecniche relative alla prevenzione degli infortuni, si rende indispensabile coordinare le diverse attività ed impedirne il loro contemporaneo svolgimento in ambienti comuni o in zone verticalmente od orizzontalmente limitrofe, se tale situazione può produrre possibili conseguenze d'infortunio o di malattia professionale. Pertanto le seguenti linee guida di coordinamento, sono una essenziale integrazione al piano di sicurezza e dovranno altresì essere integrate ed approfondite nel piano operativo di sicurezza che dovrà contenere conseguentemente un cronoprogramma con ivi individuate le tempistiche necessarie alle varie lavorazioni, le risorse necessarie (persone ovvero mansione e possibilmente nominativo e mezzi/attrezzature ovvero tipo e possibilmente modello e marca), e le sovrapposizioni temporali e spaziali.
Al fine del controllo delle attività di cantiere l'impresa appaltatrice dovrà comunicare al CSE lo stato di avanzamento lavori e la programmazione per le lavorazioni da iniziare.

Soluzioni per le interferenze con il traffico stradale

- nei momenti di carico e scarico dei materiali uno degli operatori assolverà alla funzione di moviere per controllare e regolare il transito di altri veicoli nei pressi del cantiere.

Soluzioni contro la trasmissione di rumore, polveri e vibrazioni

- le lavorazioni maggiormente rumorose non dovranno essere eseguite in orari in cui è possibile disturbare il riposo dei residenti;
- dovranno essere utilizzate macchine ed attrezzature opportunamente collaudate e mantenute, conformi alle norme vigenti, in modo da limitare il più possibile il rumore emesso;
- le demolizioni dovranno essere eseguite come prescritto nel capitolo inerente le lavorazioni in modo da evitare la caduta di materiali di grandi dimensioni, fonte di rumore, vibrazioni e distacchi accidentali
- alla fine di ogni giornata lavorativa sarà cura degli operatori la verifica dello stato di pulizia dei percorsi utilizzati e quindi la loro pulizia.

Soluzioni contro le interferenze tra le lavorazioni

In generale, al momento della redazione del presente documento e vista la programmazione delle lavorazioni descritta nel paragrafo seguente e nel crono programma allegato, non è ipotizzabile prevedere interferenze tra lavorazioni: qualora dovessero manifestarsi durante l'esecuzione dell'opera si provvederà ad eliminarle/ridurle mediante:
- Prescrizioni operative: si cercherà di fare lavorare imprese diverse in tempi diversi e/o comunque in zone diverse.
- Misure preventive e protettive e DPI: nel caso specifico il maggiore rischio da eliminare è la caduta dall'alto e lo si farà andando ad allestire un ponteggio.

La pianificazione delle lavorazioni è stata strutturata come segue:

- suddivisione del cantiere in zone corrispondenti in fasi di lavoro ben distinte

Prescrizioni generali minime

- è vietato eseguire qualsiasi lavoro su o in vicinanza di parti in tensione pertanto prima di qualsiasi intervento sugli impianti elettrici, l'operatore si assicura che non vi sia tensione aprendo gli interruttori a monte e mettendo lucchetti o cartelli al fine di evitare l'intempestiva chiusura degli stessi da parte di altri; quindi prima di operare accerta, mediante analisi strumentale (ad esempio con il tester), l'avvenuta messa fuori tensione delle parti con possibilità di contatti diretti;
- per le alimentazioni elettriche del personale estraneo agli elettricisti, si dovrà attendere l'OK da parte dell'impresa elettrica che dovrà altresì segnalare e delimitare, con barriere e schermi rimovibili solo con l'uso di attrezzi o distribuzione, tutti i punti di pericolo durante l'installazione dell'impianto elettrico di cantiere;
- per le eventuali operazioni che presentano il rischio di proiezione di materiale (schegge o trucioli di legno, scintille, ecc.) durante l'uso di attrezzature, gli addetti dovranno avvisare gli estranei alla lavorazione affinché si tengano a distanza di sicurezza, meglio ancora se possono delimitare la zona di lavoro con cavalletti e/o nastro colorato o catenella;
- gli operatori che utilizzano apparecchi di sollevamento (autogru, argani, ecc.) ogni volta che procedono devono delimitare la zona sottostante ed avvisare tutti gli altri operatori presenti in cantiere che si sta effettuando un'operazione che comporta rischi di caduta di materiale dall'alto e che conseguentemente bisogna tenersi a debita distanza e non oltrepassare le delimitazioni apprestate;
- in alcune lavorazioni sarà inevitabile la copresenza di operatori di imprese diverse che opereranno; in tali situazioni è necessario comunque far si che durante le operazioni che presentano maggiori rischi trasmissibili siano presenti i soli addetti alle operazioni stesse quando non si può procedere diversamente e c'è la copresenza di operatori che compiono diverse lavorazioni, ciascuno di essi dovrà adottare le stesse misure di prevenzione e DPI degli altri.

NOTA BENE

• sarà a carico delle imprese l'applicazione delle misure e degli apprestamenti di sicurezza derivanti da quanto sopra esposto e da quanto riportato nelle schede tecniche dell'attrezzatura / sostanza / attività relative alle lavorazioni così come pure di ogni applicazione della legislazione e normativa vigente in materia di sicurezza;
• sarà a carico del CSE il controllo che siano attivate correttamente le procedure di coordinamento sopra indicate delle quali dovrà altresì essere soggetto propositivo in modo da colmare le eventuali mancanze del presente Piano e/o da integrarlo con le varianti necessarie;
• non sarà a carico del CSE il controllo di quanto riportato nelle schede delle attrezzature / sostanze / attività relative alle lavorazioni così come pure di ogni applicazione della legislazione e normativa vigente in materia di sicurezza, tuttavia, qualora ravvisasse palesi inosservanze ai dettati di legge dovrà o proporre la sospensione al committente o sospendere le lavorazioni stesse; tali provvedimenti dovranno essere anche presi in caso di mancanza di applicazione delle procedure di coordinamento.

LAVORAZIONI E LORO INTERFERENZE

Si allegano al presente piano la successione delle fasi di lavoro e bozza di diagramma di Gantt; programma più preciso verrà conservato in cantiere ed aggiornato insieme ai responsabili delle imprese esecutrici.
Tanto la successione che gli apprestamenti sono derivanti dallo studio effettuato per la risoluzione puntuale dei problemi lavorativi previsti in quanto tali e in quel particolare sito; a tal proposito non si entrerà nel merito della sicurezza generale necessaria in applicazione delle Leggi antinfortunistiche in quanto inutile ripetizione di articoli di legge; la trattazione delle attrezzature utilizzate, dei DPI e delle prescrizioni relative alle singole fasi di lavoro sono analizzate, ove necessario in schede bibliografiche di riferimento.
Per ogni fase di lavoro sarà altresì indicata la valutazione del rischio secondo le successive indicazioni.

Le fasi di lavoro relative evidenziate, con la loro collocazione temporale, nell'allegato diagramma di Gantt sono state relazionate fra di loro, con riferimento alla variabile tempo, considerando, ove possibile in virtù delle esigenze tecniche di costruzione, di non avere o, di ridurre al minimo, la sovrapposizione spaziale di lavori eseguiti da ipotetiche imprese diverse.
Qualora le imprese non ritenessero applicabili le ipotesi di pianificazione effettuate ed identificassero sovrapposizioni temporali e spaziali di attività eseguite da imprese diverse, dovranno richiedere la modifica del presente PSC in merito alla problematica stessa.
In ogni caso il POS di ogni impresa dovrà prevedere un programma lavori di dettaglio.

F
MISURE DI COORDINAMENTO RELATIVE ALL'USO COMUNE DI APPRESTAMENTI, ATTREZZATURE, INFRASTRUTTURE, MEZZI E SERVIZI DI PROTEZIONE COLLETTIVA

Gli **apprestamenti** (così come indicati nell'allegato XV. 1 del D. Lgs. 81/2008) e identificabili nei:
trabattelli, ponti su cavalletti, gabinetti, recinzioni di cantiere…
verranno realizzate e controllate dall'impresa principale con la possibilità di utilizzo anche da parte delle altre imprese esecutrici e/o lavoratori autonomi presenti in cantiere con le modalità e prescrizioni espresse nelle riunioni di coordinamento, in sede di realizzazione dell'opera, da riportare nei rispettivi POS soggetti a validazione del CSE (POS solo per le imprese esecutrici).

Le **attrezzature** (così come, anch'esse, indicate nell'allegato XV. 1 del D. Lgs. 81/2008) e, più precisamente quelle riferite:
betoniere, seghe circolari, impianti elettrici di cantiere…
verranno fornite in opera funzionanti dall'impresa principale e, da questa, manutentate con la possibilità di utilizzo anche da parte delle altre imprese esecutrici e/o lavoratori autonomi presenti in cantiere con le modalità e prescrizioni espresse nelle riunioni di coordinamento, in sede di realizzazione dell'opera, da riportare nei rispettivi POS soggetti a validazione del CSE (POS solo per le imprese esecutrici).

Le **infrastrutture** (così come indicate nell'allegato XV. 1 del D. Lgs. 81/2008) identificabili:
nelle aree di deposito materiali, attrezzature e rifiuti di cantiere…
verranno realizzate dall'impresa principale e, da questa, manutentate con la possibilità di utilizzo anche da parte delle altre imprese esecutrici e/o lavoratori autonomi presenti in cantiere con le modalità e prescrizioni espresse nelle riunioni di coordinamento, in sede di realizzazione dell'opera, da riportare nei rispettivi POS soggetti a validazione del CSE (POS solo per le imprese esecutrici).

Per quanto riguardano i **mezzi e servizi di protezione collettiva** (così come indicati nell'allegato XV. 1 del D. Lgs. 81/2008) identificabili:
nella segnaletica di sicurezza, attrezzature per primo soccorso, illuminazione di emergenza, mezzi estinguenti…
saranno forniti e manutentati dall'impresa principale con la possibilità di utilizzo anche da parte delle altre imprese esecutrici e/o lavoratori autonomi presenti in cantiere con le modalità e prescrizioni espresse nelle riunioni di coordinamento, in sede di realizzazione dell'opera, da riportare nei rispettivi POS soggetti a validazione del CSE.

Nessun'altra impresa esecutrice o lavoratore autonomo, saranno autorizzati ad effettuare sostituzioni, aggiunte o modificarne la posizione in cantiere.

Nessuno potrà utilizzare estintori o mezzi antincendio se non per gravi motivi oggettivamente contingenti. In questi casi gli addetti saranno coloro che hanno ricevuto una preventiva, specifica e dimostrabile formazione attraverso specifici corsi legalmente riconosciuti.

Le opere provvisionali che possono essere utilizzate da più imprese e per diverse lavorazioni qualora tecnicamente possibili devono essere montate e smontate una sola volta onde evitare il ripetersi del rischio in tali operazioni. In ogni caso per l'utilizzo promiscuo di macchine, attrezzature, opere provvisionali ed impianti, chi concede in uso deve preliminarmente fornire l'informazione, la formazione e l'addestramento del caso e/o accertarsi che il ricevente sia idoneo all'utilizzo. L'attestazione di detta attività dovrà essere registrata su moduli o registri predisposti.
Si riportano alcuni esempi di modulistica.

MODULO UTILIZZO PROMISCO MACCHINE, ATTREZZATURE E OPERE PROVVISIONALI

Tali schede dovranno essere compilate ogniqualvolta un'impresa esecutrice utilizza macchine e/o attrezzature non di proprietà ed inviate dal DTC via fax al CSE.

Intestazione

Con la presente siamo a consegnare all'impresa le seguenti macchine e attrezzature:

Macchina/Attrezzatura	Marca	Modello
Ponte su ruote		
Betoniera		
Sega circolare		
Sega tagliamattoni		
Tranciaferri		
Macchine operatrici		
Apparecchi di sollevamento		
Utensili elettrici portatili		

All'atto della consegna il Sig. _____ in qualità di responsabile delle attività di cantiere della ditta suindicata

dichiara di:
1. aver preso visione che le attrezzature e le macchine prese in consegna sono rispondenti ai requisiti di sicurezza previsti dalle norme di prevenzione;
2. essere stato informato dei rischi e dei sistemi di prevenzione relativi all'utilizzo della macchina/e e delle attrezzature consegnate;
3. avere avuto in copia le schede relative alle macchine - attrezzature con ivi evidenziati i rischi, le misure di prevenzione ed i dpi da utilizzare;

si impegna a:
4. far utilizzare le attrezzature e le macchine prese in consegna esclusivamente a proprio personale idoneo, tecnicamente capace, informato e formato specificatamente;
5. informare i propri operatori sui rischi e le misure preventive nell'uso delle macchine e sul divieto di vanificare le funzioni dei dispositivi di sicurezza delle macchine e delle attrezzature;
6. mantenere in buone condizioni le attrezzature e macchine prese in consegna

Data _____

Letto e sottoscritto _____

MODULO UTILIZZO PROMISCUO IMPIANTO ELETTRICO

PUNTO DI CONSEGNA ALIMENTAZIONE ELETTRICA

Al fine dell'utilizzo dell'energia elettrica ed in relazione alla regolarità dell'impianto elettrico dovrà essere dichiarato dal proprietario / concedente la regolarità in termini di sicurezza mentre il ricevente dovrà verificarne la veridicità; a tal proposito (ovvero quando la scrivente impresa riceverà un punto di consegna per le alimentazioni elettriche) dovrà essere compilato il seguente modulo:

Il sottoscritto DTC _____

D I C H I A R A

Con la presente di consegnare all'impresa / lavoratore autonomo _____ l'impianto elettrico e l'impianto di messa a terra realizzati in conformità D.M. 37/08.

Per l'attività di cantiere della ditta _____ la scrivente impresa provvederà a consegnare un punto di allaccio dell'impianto da cui dovrà derivarsi avendo cura di verificare prima di eseguire la derivazione i parametri di sicurezza e dimensionali dell'impianto a monte.

All'atto della consegna il Sig. _____ in qualità di responsabile delle attività di cantiere della ditta suindicata

D I C H I A R A:

1. di aver preso visione del certificato di conformità alla L.46/90 dell'impianto elettrico e di messa a terra;
2. di essere stato informato dei rischi e dei sistemi di prevenzione relativi alle modalità di allaccio, in conseguenza dei quali provvedere ad eseguire l'allaccio nel rispetto delle norme tecniche CEI.

Data	Dati e Firma concedente	Dati e Firma riceventi

G
MODALITÀ ORGANIZZATIVE DELLA COOPERAZIONE E DEL COORDINAMENTO

Le riunioni di coordinamento si effettueranno ogni volta che il CSE lo riterrà opportuno oltre che su richiesta delle imprese e generalmente secondo il seguente programma inoltre, moduli successivi dovranno essere prodotti rispettivamente: quello della programmazione settimanale ed inviato al CSE; ogni volta che entra una nuova impresa esecutrice / lavoratore autonomo in cantiere quello relativo all'informazione - formazione dei subaffidatari e lasciato a disposizione del CSE. Il CSE avrà il compito di verificare che i suddetti moduli di registrazione siano presenti.

PROGRAMMA RIUNIONI DI COORDINAMENTO
La convocazione, la gestione e la presidenza delle riunioni è compito del CSE che ha facoltà di indire tale procedimento ogni qualvolta ne ravvisi la necessità;
La convocazione alle riunioni di coordinamento può avvenire tramite semplice lettera,e-mail,sms,fax o comunicazione verbale o telefonica. I soggetti convocati dal CSE sono obbligati a partecipare.
Sono sin d'ora individuate le seguenti riunioni:

Prima Riunione di Coordinamento:

- Quando: all'aggiudicazione dell'Impresa principale o prima dell'inizio lavori
- Presenti (oltre CSE): Imprese ed eventuali coinvolti ed eventualmente Committenza, Progettisti, DL e CSP
- Argomenti principali da trattare: presentazione PSC - verifica punti principali - individuazione procedure particolari Azienda Committente - verifica cronoprogrammi ipotizzati e sovrapposizioni - individuazione responsabili di cantiere e figure particolari – individuazione dei contenuti dei POS da presentare

La prima riunione di coordinamento ha carattere d'inquadramento ed illustrazione del PSC oltre all'individuazione delle figure con particolari compiti all'interno del cantiere e delle procedure definite. A tale riunione le Imprese convocate possono presentare eventuali proposte di modifica al programma lavori e alle fasi di sovrapposizione ipotizzate nel PSC in fase di predisposizione da parte del CSP.
La data di convocazione di questa riunione verrà comunicata dal Coordinatore in fase esecutiva CSE.
Di questa riunione verrà stilato apposito verbale.

Seconda riunione di coordinamento:

- Quando: all'inizio dei lavori
- Presenti (oltre CSE): Imprese – eventuali lavoratori autonomi – eventuali altri soggetti coinvolti
- Argomenti principali da trattare: Discussione POS e documenti richiesti - varie ed eventuali

La presente riunione di coordinamento ha lo scopo di attestare le modifiche e/o le integrazioni al PSC oltre che a validare i POS e ritirare la documentazione richiesta. Tale riunione potrà, se con esiti positivi ed esaustivi, consentire l'inizio dei lavori.
Di questa riunione verrà stilato apposito verbale.

Riunione di coordinamento ordinaria:

- Quando: prima dell'inizio di fasi critiche di lavoro
- Presenti (oltre CSE): Imprese – eventuali lavoratori autonomi – eventuali altri soggetti coinvolti
- Punti di verifica principali: procedure particolari da attuare - verifica piano

La presente riunione di coordinamento andrà ripetuta, a discrezione del CSE in relazione all'andamento dei lavori, per definire le azioni da svolgere nel proseguo degli stessi.
Le date di convocazioni di questa riunione verranno comunicate dal CSE.
Di questa riunione verrà stilato apposito verbale.

Riunione di Coordinamento straordinaria:

- Quando: al verificarsi di situazioni particolari - alla modifica del piano
- Presenti (oltre CSE): Imprese – eventuali lavoratori autonomi – eventuali altri soggetti coinvolti
- Punti di verifica principali: procedure particolari da attuare - nuove procedure concordate - comunicazione modifica piano

Nel caso di situazioni, procedure o elementi particolari il CSE ha facoltà di indire riunioni straordinarie.
Le date di convocazione di questa riunione verranno comunicate dal CSE.
Di questa riunione verrà stilato apposito verbale.

Riunione di Coordinamento "Nuove Imprese"

- Quando: alla designazione di nuove imprese da parte della Committenza in fasi successive all'inizio lavori
- Presenti (oltre CSE): Impresa principale - Lavoratori Autonomi - Nuove Imprese
- Punti di verifica principali: procedure particolari da attuare - verifica piano - individuazione sovrapposizioni specifiche.

Di questa riunione verrà stilato apposito verbale.

INFORMAZIONE - FORMAZIONE SUBAFFIDATARI

Tali schede dovranno essere compilate ogniqualvolta interviene in cantiere un subaffidatario (sia esso nolo a caldo, fornitore o subappalto) ed inviate dal DTC via fax al CSE.

SPETT.LE .....

Alla c.a.:(committente)
E p.c.:(Coord. in Esec.)

Oggetto: lavori di .....

Il sottoscritto ....., in qualità di Datore di Lavoro della ditta .....

D I C H I A R A

con la presente di aver ottemperato a quanto di seguito specificato prima di autorizzare le ditte subappaltatrici e/o i lavoratori autonomi a lavorazioni specifiche all'interno del cantiere di cui all'oggetto:
1. Di aver verificato l'idoneità tecnico professionale delle ditte o dei lavoratori autonomi;
2. Di aver fornito ai soggetti incaricati dettagliate informazioni sui rischi specifici esistenti in cantiere e sulle misure di prevenzione da attuare in caso di emergenza;
3. Di aver visionato la valutazione dei rischi delle ditte e/o dei lavoratori autonomi e di aver verificato la compatibilità ed il coordinamento con le lavorazioni delle altre imprese ed i miei sottoposti;
4. Di aver consegnato le procedure .....alle ditte e/o lavoratori autonomi.

Le ditte ed i lavoratori autonomi prendono atto delle specifiche di cui sopra controfirmando il presente documento.

....., lì ...../...../.....

Ragione Sociale	Sig.re	Timbro e Firma
Ditta Appaltatrice		
La Ditta/Lavoratore autonomo		
La Ditta/Lavoratore autonomo		
La Ditta/Lavoratore autonomo		

H
ORGANIZZAZIONE SERVIZIO DI PRONTO SOCCORSO, ANTINCENDIO ED EVACUAZIONE

RECAPITI UTILI

Servizio ambulanza (pronto intervento)

Telefono: 118

Vigili del fuoco (pronto intervento)

Telefono: 115

Polizia di stato (pronto intervento)

Telefono: 113

Carabinieri (pronto intervento)

Telefono: 112

Polizia municipale Casalfiumanese

Telefono: 054294217

ENEL segnalazione guasti

Telefono: 800900800, per cellulari (non gratuito) 199505055

HERA pronto intervento

Telefono: 800 713 666 gas – 800 713 900 acqua/fognature

Coordinatore per la sicurezza – Arch. Zanarini Alessandro

Telefono: 328 2212457

ORGANIZZAZIONE DELL'EMERGENZA

L'impresa appaltatrice dovrà garantire, durante tutta la durata dei lavori, la presenza di addetti al primo soccorso e all'antincendio. L'impresa stessa dovrà fare un programma relativo alle presenze degli addetti stessi che potranno essere dell'impresa appaltatrice o delle altre imprese esecutrici. Tale programma dovrà essere riportato nel POS ed aggiornato costantemente in caso di variazioni. Allegati al POS dovranno essere riportati gli attestati di partecipazione agli appositi corsi degli addetti.
Il CSE dovrà verificare l'avvenuta formazione degli addetti ricevendo gli attestati e verificare periodicamente la presenza degli stessi in armonia al programma.

Accertamenti sanitari periodici

L'impresa appaltatrice dovrà dimostrare, trasmettendo copia della documentazione relativa al coordinatore in fase di esecuzione, che tutti i lavoratori operanti in cantiere sono sottoposti, con la periodicità individuata dalle norme sull'igiene del lavoro, agli accertamenti sanitari preventivi e periodici obbligatori in relazione alla loro esposizione a rischi specifici e che tutti coloro che operano in cantiere hanno la copertura vaccinale.
L'impresa appaltatrice dovrà controllare tale adempimento anche per i suoi subaffidatari, e in caso di richiesta del CSE, fornirgli la documentazione relativa.

Infortunio

In caso di infortunio sul lavoro la persona che assiste all'incidente o che per prima si rende conto dell'accaduto deve chiamare immediatamente la persona incaricata del primo soccorso ed indicare il luogo e le altre informazioni utili per dare i primi soccorsi d'urgenza all'infortunato. Dovrà essere immediatamente informato il direttore di cantiere, il capo cantiere o altra figura responsabile la quale provvederà a gestire la situazione di emergenza. In seguito questa figura responsabile prenderà nota del luogo, dell'ora e della causa di infortunio, nonché dei nominativi di eventuali testimoni, quindi in relazione al tipo di infortunio provvederà a dare le eventuali istruzioni di soccorso e a richiedere una tempestiva visita medica o fornito di codice fiscale dell'azienda accompagnerà l'infortunato al più vicino posto di pronto soccorso il cui riferimento si trova all'interno del presente piano.
Successivamente ai soccorsi d'urgenza l'infortunio dovrà essere segnato sul registro degli infortuni anche se lo stesso comporta l'assenza dal lavoro per un solo giorno di lavoro, seguendo attentamente la numerazione progressiva (il numero deve essere quello della denuncia INAIL).
Qualora l'infortunio sia tale da determinare una inabilità temporanea dell'infortunato superiore a tre giorni, il titolare dell'impresa o un suo delegato provvederà a trasmettere entro 48 ore dal verificarsi dell'incidente la denuncia di infortunio sul lavoro, debitamente compilata, al Commissariato di P.S. o in mancanza al Sindaco territorialmente competente nonché alla sede INAIL competente, evidenziando il codice dell'impresa. Entrambe le denunce dovranno essere corredate da una copia del certificato medico.
In caso di infortunio mortale o ritenuto tale, il titolare dell'impresa o un suo delegato deve entro 24 ore dare comunicazione telegrafica alla sede INAIL competente facendo quindi seguire le regolari denunce di infortunio come sopra.

Mezzi antincendio

In cantiere dovrà essere garantito un adeguato numero di estintori sulla scorta dei depositi e dei locali che saranno apprestati.

In linea generale dovranno essere presenti estintori a polvere e/o a CO2 all'interno di ciascun locale ed in prossimità dei depositi di materiale combustibile e/o infiammabile.
La presenza di estintori dovrà essere altresì garantita in tutti i mezzi utilizzati per le lavorazioni (camion, macchine movimento terra, ecc.). Per le lavorazioni con particolare pericolo di innesco (saldature, impermeabilizzazioni, ecc.) dovrà essere sempre a disposizione, presso il luogo di lavoro (nell'immediata vicinanza) un adeguato estintore.
Il POS dell'impresa appaltatrice dovrà definire il tipo ed il posizionamento degli estintori (riportando una tavola grafica esplicativa).

Presidi di pronto soccorso
In cantiere dovrà essere garantito una cassetta di primo soccorso o, se il numero di addetti è limitato, un pacchetto di primo soccorso; entrambi dovranno contenere i presidi precisati dalle norme di legge relative. La gestione di detti presidi è ad esclusiva cura degli addetti al primo soccorso.
Il POS dell'impresa appaltatrice dovrà definire il tipo ed il posizionamento dei presidi di primo soccorso.
Stante l'ubicazione del cantiere, per intervento a seguito di infortunio grave, si farà capo alle strutture pubbliche locali.
A tale scopo saranno tenuti in evidenza i numeri di telefonici utili e tutti gli operatori dovranno essere informati del luogo in cui potranno eventualmente trovare, all'interno del cantiere, sia l'elenco di cui sopra, sia un telefono a filo e/o cellulare per la chiamata d'urgenza (vedi planimetria allegata).
Per la disinfezione di piccole ferite ed interventi relativamente modesti, nel cantiere dovranno essere tenuti i prescritti presidi farmaceutici e tutti gli operatori dovranno essere informati della loro ubicazione.
Dovrà essere sempre presente in cantiere un adeguato numero di person addette al primo soccorso che devono aver frequentato apposito corso o ricevuto adeguata formazione.
I nominativi di tali addetti devono essere indicati al direttore tecnico dei lavori ed al coordinatore in fase di esecuzione e a quest'ultimo devono altresì essere presentati gli attestati o le dichiarazioni di avvenuta formazione controfirmati dagli addetti stessi, in modo da poterli allegare al piano.

EVACUAZIONE – INCENDIO
Evacuazione
E' stato identificato come luogo sicuro, cioè come luogo in cui un'eventuale emergenza non può arrivare: lo spazio del giardino. In caso di allarme, che verrà dato inevitabilmente a voce dall'addetto preposto alla gestione dell'emergenza dell'impresa appaltatrice, tutti i lavoratori si ritroveranno in questo spazio ed il capo cantiere dell'impresa appaltatrice procederà al censimento delle persone affinché si possa verificare l'assenza di qualche lavoratore. Il POS dell'impresa appaltatrice dovrà riportare la procedura relativa alla gestione dell'emergenza. In caso di emergenza un addetto incaricato provvederà ad avvertire le persone all'interno delle unità immobiliari attigue affinché possano provvedere ad attivare le proprie procedure di emergenza.

Incendio
L'eventuale chiamata ai Vigile del Fuoco (115) viene effettuata esclusivamente dall'addetto all'antincendio che provvederà a fornire loro tutte le indicazioni necessarie per focalizzare il tipo di intervento necessario.
Gli incaricati alla gestione dell'emergenza provvederanno a prendere gli estintori o gli altri presidi necessari e a provare a far fronte alla stessa in base alle conoscenze ed alla formazione ricevuta.
Fino a quando non è stato precisato che l'emergenza è rientrata tutti i lavoratori dovranno rimanere fermi o coadiuvare gli addetti all'emergenza nel caso in cui siano gli stessi a chiederlo.
Il POS dell'impresa appaltatrice dovrà riportare la procedura relativa alla gestione dell'emergenza.

PRIMO SOCCORSO
Stante l'ubicazione del cantiere, per intervento a seguito di infortunio grave, si farà capo alle strutture pubbliche locali.
A tale scopo saranno tenuti in evidenza i numeri di telefonici utili e tutti gli operatori dovranno essere informati del luogo in cui potranno eventualmente trovare, all'interno del cantiere, sia l'elenco di cui sopra, sia un telefono a filo e/o cellulare per la chiamata d'urgenza (vedi planimetria allegata).
Per la disinfezione di piccole ferite ed interventi relativamente modesti, nel cantiere dovranno essere tenuti i prescritti presidi farmaceutici e tutti gli operatori dovranno essere informati della loro ubicazione.
Dovrà essere sempre presente in cantiere un adeguato numero di persone addette al primo soccorso che devono aver frequentato apposito corso o ricevuto adeguata formazione.
I nominativi di tali addetti devono essere indicati al direttore tecnico dei lavori ed al coordinatore in fase di esecuzione e a quest'ultimo devono altresì essere presentati gli attestati o le dichiarazioni di avvenuta formazione controfirmati dagli addetti stessi, in modo da poterli allegare al piano.

L'impresa appaltatrice dovrà garantire che in uno dei locali di cantiere (vedere planimetria) vi sia una cassetta di pronto soccorso.
Nel piano operativo di ogni impresa dovranno essere indicati l'ubicazione della/e cassetta di Pronto Soccorso ed i nominativi degli addetti che saranno presenti durante le lavorazioni nelle varie aree operative.
I servizi sanitari e di pronto soccorso previsti in cantiere saranno realizzati secondo le prescrizioni di legge.

I
DURATA PREVISTA DELLE LAVORAZIONI

PIANIFICAZIONI FASI
Le fasi di lavoro relative evidenziate, con la loro collocazione temporale, nell'allegato diagramma di Gantt sono state relazionate fra di loro, con riferimento alla variabile tempo, considerando, ove possibile in virtù delle esigenze tecniche di costruzione, di non avere o, di ridurre al minimo, la sovrapposizione spaziale di lavori eseguiti da ipotetiche imprese diverse.
Qualora l'impresa appaltatrice non ritenesse applicabili le ipotesi di pianificazione effettuate ed identificasse sovrapposizioni temporali e spaziali di attività eseguite da imprese diverse dovrà richiedere la modifica del presente PSC in merito alla problematica stessa.
In ogni caso il POS dell'impresa appaltatrice dovrà prevedere un programma lavori di dettaglio a quello allegato mentre i POS delle imprese esecutrici dovranno evidenziare il programma specifico dei processi operativi di competenza; quest'ultima evidenziazione dovrà essere fatta anche dall'impresa appaltatrice per i processi realizzati con il proprio personale.

PRINCIPALI MISURE DI PREVENZIONE E PROTEZIONE PER LE INTERFERENZE LAVORATIVE
Le lavorazioni sono state programmate in modo da minimizzare le lavorazioni interferenti. Nel caso in cui non sia possibile, per motivi di opportunità, evitare la sovrapposizione di due lavorazioni, gli operatori dovranno essere opportunamente informati dei possibili rischi interferenti e dovranno dotarsi di opportuni dispositivi di protezione, privilegiando quelli collettivi a quelli individuali.

SCHEDE DI PROGRAMMAZIONE E CONTROLLO AVANZAMENTO LAVORI
Sarà conservato in cantiere il diagramma di Gantt aggiornato, sulla base del quale verranno programmate le attività di ogni settimana. In seguito a tale programmazione CSE e datore di lavoro dell’impresa affidataria potranno stabilire le eventuali modifiche alle norme del presente piano.

INFORMAZIONE - FORMAZIONE SUBAFFIDATARI
All’interno del POS, le imprese esecutrici dovranno riportare la documentazione relativa a formazione, informazione ed addestramento degli addetti al cantiere. Formazione ed addestramento dovranno essere effettuate ogni volta in cui si dovrà procedere ad una nuova lavorazione, ad un’operazione particolarmente complessa o ad una lavorazione interferente. Il datore di lavoro dovrà fornire opportune informazione riguardo ai rischi relativi a lavorazioni, utilizzo di sostanze potenzialmente nocive, uso di DPC e DPI.

UTILIZZO PROMISCUO MACCHINE E ATTREZZATURE
Ci si dovrà riferire ai moduli indicati al paragrafo F.
Prima di affidare la propria attrezzatura ad operatori di altra ditta, i preposti della ditta “proprietaria” provvederanno ad istruire gli altri operatori all’uso di tali macchine e/o attrezzature procedendo alla verifica di buono stato e buon funzionamento.

I - STIMA COSTI

Come da quadro economico di cantiere

M
Allegati e Documenti

Allegato	A cura di
Copia della nomina del Responsabile del Servizio di Prevenzione e Protezione con diploma e curriculum.	A cura di tutte le imprese e messa a disposizione del Committente e del CSE.
Copia nomina del Medico Competente	A cura di tutte le imprese e messa a disposizione del Committente e del CSE.
Copia documentazione relativa ai DPI utilizzati in cantiere	A cura di tutte le imprese e messa a disposizione del Committente e del CSE.
Protocollo degli accertamenti sanitari preventivi e periodici previsti per legge, accertamenti integrativi e dello stato di copertura vaccinale.	A cura di tutte le imprese e messa a disposizione del Committente e del CSE.
Registro infortuni	A cura di tutte le imprese e messo a disposizione (in copia) del Committente e del CSE
Dichiarazione di conformità dell'impianto elettrico di cantiere	A cura dell'impresa esecutrice e a disposizione del Committente e del CSE.
Copia certificazione CE di macchine ed attrezzature utilizzate in cantiere	A cura di tutte le imprese e messa a disposizione del Committente e del CSE.
Copia della valutazione del rumore	A cura di tutte le imprese e messa a disposizione del Committente e del CSE.
Piano operativo per la sicurezza.	A cura di tutte le imprese e messa a disposizione del Committente e del CSE.
Copia della documentazione relativa agli apparecchi di sollevamento utilizzati in cantiere.	A cura di tutte le imprese e messa a disposizione del Committente e del CSE.
Copia della verifica trimestrali di funi e catene.	A cura di tutte le imprese e a messa disposizione del Committente e del CSE.
Copia della denuncia di installazione degli apparecchi di sollevamento.	A cura di tutte le imprese e messa a disposizione del Committente e del CSE
Schede tossicologiche delle sostanze chimiche e delle materie prime adoperate in cantiere.	A cura di tutte le imprese e messa a disposizione del Committente e del CSE
Modello di gestione ed affidamento delle attrezzature.	Da compilare a cura dell'impresa appaltatrice durante i lavori
Copia dell'attestato di partecipazione ai corsi di primo soccorso ed antincendio	A cura di tutte le imprese e messa a disposizione del Committente e del CSE.

Copia della documentazione relativa alla formazione ò informazione dei subaffidamenti.	A cura dell'impresa appaltatrice e messa a disposizione del Committente e del CSE.
Copia della documentazione relativa all'utilizzo promiscuo di macchine ed attrezzature.	A cura di tutte le imprese e messa a disposizione del Committente e del CSE.
Copia DURC delle imprese	A cura di tutte le imprese e messa a disposizione del Committente e del CSE.

N
DATA - FIRME - TRASMISSIONE

IL PRESENTE PSC DEVE ESSERE TRASMESSO RISPETTIVAMENTE IN QUEST'ORDINE:

- DAL CSP AL COMMITTENTE / RL
- DAL COMMITTENTE / RL
- DAL COMMITTENTE / RL ALLE IMPRESE APPALTARTRICI
- DALLE IMPRESE APPALTATRICI AI SUBAFFIDATARI

PER CIASCUNA TRASMISSIONE / RICEVIMENTO DOVRANNO ESSERE RIPORTATE LE DATE E LE FIRME DI SEGUITO INDIVIDUATE:

PER TRASMISSIONE AL COMMITTENTE / RL:

DATA	CSP	FIRMA
	Arch. Alessandro Zanarini	

PER ACCETTAZIONE COMMITTENTE / RL:

DATA	COMMITTENTE	FIRMA

PER RICEVUTA DAL COMMITTENTE / RL

DATA	IMPRESE ESECUTRICI E SUBAFFIDATARIE (RAGIONE SOCIALE E NOME E COGNOME LEGALE RAPPRESENTANTE)	TIMBRO E FIRMA

Lavorazioni

FASE DI LAVORO: RECINZIONE DEL CANTIERE



Si prevede la realizzazione della recinzione di cantiere con paletti di ferro o di legno e rete di plastica arancione. I paletti saranno infissi nel terreno per mezzo d'idonea mazza di ferro. Si prevede la installazione di idoneo cancello realizzato fuori opera, in legno o in ferro, idoneo a garantire la chiusura (mediante lucchetto) durante le ore di inattività ed il facile accesso ai non addetti. Si prevede, infine, la collocazione dei cartelli di segnalazione, avvertimento, ecc., in tutti i punti necessari.

Fasi previste : Infissione paletti nel terreno e sistemazione rete di plastica; preparazione delle buche mediante scavo manuale con badile per porre in opera le colonne di sostegno delle ante dei cancelli e getto del calcestruzzo, previo ancoraggio, con elementi di legno delle colonne stesse. Collocazione su appositi supporti dei cartelli segnalatori con l'uso di chiodi, filo di ferro, ecc.

• Macchine/Attrezzature

Nella fase di lavoro oggetto della valutazione sono utilizzate le seguenti Attrezzature/Macchine:

- Attrezzi manuali di uso comune
- Autocarro
- Piccone

• Valutazione e Classificazione dei Rischi

Descrizione	Liv. Probabilità	Entità danno	Classe
Elettrocuzione	Possibile	Significativo	**Notevole**
Movimentazione manuale dei carichi	Possibile	Significativo	**Notevole**
Inalazione di polveri e fibre	Possibile	Significativo	**Notevole**
Scivolamenti, cadute a livello	Possibile	Modesto	**Accettabile**
Punture, tagli e abrasioni	Possibile	Modesto	**Accettabile**
Urti, colpi, impatti e compressioni	Possibile	Modesto	**Accettabile**

• Interventi/Disposizioni/Procedure per ridurre i rischi

A seguito della valutazione dei rischi sono riportati, in maniera non esaustiva, gli interventi/disposizioni/procedure volte a salvaguardare la sicurezza e la salute dei lavoratori:

- Attenersi alle misure generali di prevenzione nei confronti dei singoli rischi sopra individuati
- Tutti i lavoratori devono essere adeguatamente informati e formati sulle corrette modalità di esecuzione delle attività e di utilizzo delle attrezzature (Art. 71 comma 7 lettera a) del D.lgs. n.81/08 come modificato dal D.lgs n.106/09)
- Prima di iniziare i lavori, effettuare un sopralluogo accurato per rilevare la presenza nell'area interessata di elementi pericolosi intrinseci al cantiere (quali la presenza di condutture del gas ed acqua, di linee elettriche interrate, telefono, ecc.) interferenti con le operazioni da eseguire
- Vietare l'avvicinamento alle macchine a tutti coloro che non siano direttamente addetti a tali lavori
- Vietare la presenza di persone nelle vicinanze delle macchine
- Impartire tempestivamente agli addetti le necessarie informazioni per la corretta movimentazione di carichi pesanti o ingombranti (Art. 168 del D.lgs. n.81/08 come modificato dal D.lgs n.106/09)
- Rispettare le istruzioni ricevute per un'esatta e corretta posizione da assumere nella movimentazione dei carichi. Per carichi pesanti o ingombranti la massa va movimentata con l'intervento di più persone al fine di ripartire e diminuire lo sforzo (Art. 168 del D.lgs. n.81/08 come modificato dal D.lgs n.106/09)

- Evitare il sollevamento di materiali di peso superiore a quello stabilito dalle norme vigenti da parte di un singolo lavoratore. Per carichi pesanti e/o ingombranti la massa va movimentata con l'intervento di più persone al fine di ripartire e diminuire lo sforzo (Art. 168 del D.lgs. n.81/08 come modificato dal D.lgs n.106/09)
- Adottare sistemi di ausilio (piattaforme di sollevamento e discesa a servizio dei mezzi di trasporto, trans-pallet a conduzione manuale, ecc.) per ridurre i carichi trasportati. (Art. 168 – Allegato XXXIII come modificato dal D.lgs n. 106/09)
- Attuare gli interventi tecnici, organizzativi e procedurali concretamente attuabili al fine di ridurre al minimo i rischi derivanti dall'esposizione al rumore (Art. 192 del D.lgs. n.81/08 come modificato dal D.lgs n.106/09)
- Utilizzare sempre i dispositivi di protezione individuali previsti (Art. 78 del D.lgs. n.81/08 come modificato dal D.lgs n.106/09)
- Verificare l'uso costante dei DPI da parte di tutto il personale operante (Art. 77 del D.lgs. n.81/08 come modificato dal D.lgs n.106/09)

• DPI

In funzione dei rischi evidenziati saranno utilizzati obbligatoriamente i seguenti DPI, di cui è riportata la descrizione ed i riferimenti normativi:

RISCHI EVIDENZIATI	DPI	DESCRIZIONE	RIF.NORMATIVO
Lesioni per contatto con materiali movimentati	Casco Protettivo 	Dispositivo utile a proteggere il lavoratore dal rischio di offesa al capo per caduta di materiale dall'alto o comunque per contatti con elementi pericolosi	**Art 75 – 77 – 78 , Allegato VIII - punti 3, 4 n.1** del D.lgs. n.81/08 come modificato dal D.lgs n.106/09 ***UNI EN 397(2001)*** *Elmetti di protezione*
Polveri e detriti durante le lavorazioni	Tuta di protezione 	Da utilizzare nei luoghi di lavoro caratterizzati dalla presenza di materiali e/o attrezzi che possono causare fenomeni di abrasione /taglio/ perforazione	**Art 75 – 77 – 78, Allegato VIII - punti 3, 4 n.7** del D.lgs. n.81/08 come modificato dal D.lgs n.106/09 ***UNI EN 340(2004)*** *Indumenti di protezione. Requisiti generali*
Lesioni per caduta di materiali movimentati	Scarpe antinfortunistiche 	Puntale rinforzato in acciaio contro schiacciamento/abrasioni/perforazione/ferite degli arti inferiori e suola antiscivolo e per salvaguardare la caviglia da distorsioni	**Art 75 – 77 – 78, Allegato VIII - punti 3, 4 n.6** del D.lgs. n.81/08 come modificato dal D.lgs n.106/09 ***UNI EN ISO 20344 (2008)*** *Dispositivi di protezione individuale – Metodi di prova per calzature*
Lesioni per contatto con organi mobili durante le lavorazioni	Guanti in crosta 	Da utilizzare nei luoghi di lavoro caratterizzati dalla presenza di materiali e/o attrezzi che possono causare fenomeni di abrasione/taglio/ perforazione delle mani	**Art 75 – 77 – 78, Allegato VIII - punti 3, 4 n.5** del D.lgs. n.81/08 come modificato dal D.lgs n.106/09 ***UNI EN 388 (2004)*** *Guanti di protezione contro rischi meccanici*
Inalazione di polveri e fibre	Mascherina antipolvere FFP2 	Mascherina per la protezione di polveri a media tossicità, fibre e aerosol a base acquosa di materiale particellare >= 0,02 micron.	**Art 75 – 77 – 78 , Allegato VIII-punto 3, 4 n.4** del D.lgs. n.81/08 come modificato dal D.lgs n.106/09 ***UNI EN 149 (2003)*** *Apparecchi di protezione delle vie respiratorie - Semimaschera filtrante contro particelle - Requisiti, prove, marcatura.*

FASE DI LAVORO: ALLACCIAMENTI ALLA RETE ELETTRICA



Connessione dell'impianto di utenza alla rete di distribuzione dell'energia elettrica. E' realizzato dal distributore locale con la posa della presa (l'impianto che collega il contatore alla rete di distribuzione) e del contatore.
Generalmente si compone dei seguenti elementi: cabina di trasformazione, armadio di allacciamento, cassetta d'introduzione, apparecchiatura magnetotermica, tubo proteggi cavo, cavo di allacciamento, messa a terra, contatore.

Gli allacciamenti possono essere suddivisi nelle seguenti tipologie:
- Allacciamenti definitivi:ossia quelli permanenti, eseguiti mediante cavi sotterranei;
- Allacciamenti monofase: realizzati per piccoli impianti, come cabine telefoniche, distributori automatici di biglietti, ecc…
- Allacciamenti provvisori per cantieri: che viene smontato al termine dei lavori alla messa in esercizio del nuovo allacciamento definitivo;
- Allacciamenti manifestazioni temporanee: ossia quelli provvisori per feste, manifestazioni, spettacoli, ecc…
- Allacciamenti illuminazione pubblica;
- Allacciamenti illuminazione speciali, per impianti natalizi, cartelli luminosi ecc.

• Macchine/Attrezzature

Nella fase di lavoro oggetto della valutazione sono utilizzate le seguenti Attrezzature/Macchine:
- Miniescavatore
- Martello pneumatico
- Utensili manuali
- Utensili elettrici

• Sostanze Pericolose

Nella fase di lavoro oggetto della valutazione sono utilizzate le seguenti Sostanze Pericolose:
- Polveri inerti

• Opere Provvisionali

Nella fase di lavoro oggetto della valutazione sono utilizzate le seguenti opere provvisionali:
- Andatoie e passerelle

• Valutazione e Classificazione dei Rischi

Descrizione	Liv. Probabilità	Entità danno	Classe
o Folgorazione - Elettrocuzione	Possibile	Grave	**Notevole**
o Investimento (*presenza di automezzi*)	Possibile	Significativo	**Notevole**
o Inalazione di polveri e fibre	Possibile	Significativo	**Notevole**
o Movimentazione manuale dei carichi	Possibile	Significativo	**Notevole**
o Proiezione di schegge e materiali	Possibile	Significativo	**Notevole**
o Posture incongrue	Possibile	Significativo	**Notevole**
o Rumore	Possibile	Significativo	**Notevole**
o Vibrazioni	Possibile	Significativo	**Notevole**

o Punture, tagli e abrasioni	Possibile	Modesto	**Accettabile**
o Urti, colpi, impatti e compressioni	Possibile	Modesto	**Accettabile**

Interventi/Disposizioni/Procedure per ridurre i rischi

A seguito della valutazione dei rischi sono riportati, in maniera non esaustiva, gli interventi/disposizioni/procedure volte a salvaguardare la sicurezza e la salute dei lavoratori:

- Attenersi alle misure generali di prevenzione nei confronti dei singoli rischi sopra individuati
- Tutti i lavoratori devono essere adeguatamente informati e formati sulle corrette modalità di esecuzione delle attività e di utilizzo delle attrezzature (Art. 71 comma 7 lettera a del D.lgs. n.81/08 così come modificato dal D.Lgs. n. 106/09)
- L'allacciamento di una nuova utenza deve essere eseguito dal distributore locale di energia elettrica
- Gli allacciamenti per potenze disponibili sino a 100 kW devono essere effettuati in bassa tensione, salvo richiesta motivata del cliente
- Per ogni unità immobiliare e le sue eventuali pertinenze deve essere realizzato un unico allacciamento. Solo in caso di abitazioni alimentate in bassa tensione può essere richiesto un allacciamento aggiuntivo destinato esclusivamente ad alimentare di pompe di calore per il riscaldamento degli ambienti
- Il contatore deve essere installato in una posizione tale da poter essere raggiunto dal personale inviato dal distributore anche se il cliente è assente. In caso di proprietà recintate deve essere installato al limite della proprietà con accesso diretto dalla strada
- In caso di edifici con più unità immobiliari, i contatori devono essere installati in modo centralizzato in un apposito vano
- Per le forniture in media tensione, la cabina di trasformazione deve essere realizzata da chi richiede l'allacciamento, che deve anche rendere disponibile un locale con agevole accesso da strada aperta al pubblico per la posa dei contatori
- Prima di iniziare le attività deve essere effettuata una ricognizione dei luoghi di lavoro al fine di individuare l'eventuale esistenza di linee elettriche interrate e stabilire le idonee precauzioni per evitare possibili contatti diretti o indiretti con elementi in tensione
- Vietare il trasporto di terze persone sulle macchine operatrici
- Allontanare uomini e mezzi dal raggio di azione delle macchine operatrici
- Verificare che i cavi per posa interrata siano sempre dotati di guaina protettiva, protetti contro lo schiacciamento, quando si prevede in superficie il passaggio di mezzi pesanti, protetti contro i danni che possono essere provocati da eventuali scavi manuali, ma soprattutto da scavi che prevedono l'impiego di mezzi meccanici
- L'esecuzione di lavori deve essere affidata a lavoratori abilitati dal datore di lavoro ai sensi della pertinente normativa tecnica riconosciuti idonei per tale attività (Art. 71 comma 7 del D.lgs. n.81/08 così come modificato dal D.Lgs. n. 106/09)
- Prima di dare inizio all'esecuzione dei lavori, il preposto ai lavori deve verificare che i lavori siano eseguibili nel rispetto della norma
- Verificare che le attrezzature collettive da utilizzare, ad un controllo a vista, risultino efficienti
- Verificare che le masse non protette contro i contatti indiretti, e con cui si possa venire a contatto durante i lavori, non siano in tensione
- Comunicare agli addetti le informazioni necessarie per lo svolgimento dei lavori
- Segnalare al preposto ai lavori eventuali imprevisti che dovessero sopravvenire nel corso dei lavori
- Impartire agli addetti le necessarie informazioni per la corretta movimentazione di carichi pesanti o ingombranti (Art. 168 del D.lgs. n.81/08 così come modificato dal D.Lgs. n. 106/09)
- Rispettare le istruzioni ricevute per un'esatta e corretta posizione da assumere nella movimentazione dei carichi (Art. 168 del D.lgs. n.81/08 così come modificato dal D.Lgs. n. 106/09)
- Prima di movimentare a mano gli elementi valutare il loro peso e la loro dimensione ed individuare il modo più indicato per afferrarli, alzati e spostali senza affaticare la schiena (Art. 168 del D.lgs. n.81/08 così come modificato dal D.Lgs. n. 106/09)
- Per carichi pesanti o ingombranti la massa va movimentata con l'intervento di più persone al fine di ripartire e diminuire lo sforzo (Art. 168 del D.lgs. n.81/08 così come modificato dal D.Lgs. n. 106/09)
- Attuare gli interventi tecnici, organizzativi e procedurali concretamente attuabili al fine di ridurre al minimo i rischi derivanti dall'esposizione al rumore (Art 192 del D.lgs. n.81/08 così come modificato dal D. Lgs. n. 106/09)
- Utilizzare sempre i dispositivi di protezione individuali previsti (Art.75-78 del D.lgs. n.81/08 così come modificato dal D. Lgs. n. 106/09)
- Verificare l'uso costante dei DPI da parte di tutto il personale operante (Art.77 del D.lgs. n.81/08 così come modificato dal D. Lgs. n. 106/09)

DPI

In funzione dei rischi evidenziati saranno utilizzati obbligatoriamente i seguenti DPI, di cui è riportata la descrizione ed i riferimenti normativi:

RISCHI EVIDENZIATI	DPI	DESCRIZIONE	RIF.NORMATIVO

Elettrocuzione	Guanti dielettrici 	Guanti in lattice naturale speciale con un alto potere di isolamento elettrico. I guanti dielettrici devono essere utilizzati con dei sovraguanti in pelle	**Art 75 – 77 – 78, Allegato VIII-punti 3, 4 n.5** del D.lgs. n.81/08 come modificato dal D.lgs n.106/09 ***UNI EN 60903*** *Guanti di protezione isolanti da contatto con parti sotto tensione*
Elettrocuzione	Elmetto con visiera incorporata 	Calotta in policarbonato ad alta resistenza, completo di frontalino proteggi visiera, dotato di alto potere dielettrico.	**Art 75 – 77 – 78 , Allegato VIII-punti 3, 4 n.2** del D.lgs. n.81/08 come modificato dal D.lgs n.106/09 ***UNI EN 397 (2001)*** *Elmetti di protezione per l'industria* ***UNI EN 13087-8 (2006)*** *Elmetti di protezione- Metodi di prova- Parte 8: Proprietà elettriche.*
Impiego di utensili rumorosi durante le lavorazioni	Cuffia antirumore 	I modelli attualmente in commercio consentono di regolare la pressione delle coppe auricolari, mentre i cuscinetti sporchi ed usurati si possono facilmente sostituire	**Art 75 – 77 – 78, Allegato VIII-punti 3, 4 n.3** del D.lgs. n.81/08 come modificato dal D.lgs n.106/09 ***UNI EN 352-2 (2004)*** *Protettori dell'udito. Requisiti generali. Parte 1: cuffie*
Elettrocuzione	Stivali isolanti 	Tronchetti dielettrici realizzati in caucciù foderati in cotone con suola antisdrucciolevole resistente all'usura.	**Art 75 – 77 – 78, Allegato VIII-punti 3, 4 n.6** del D.lgs. n.81/08 come modificato dal D.lgs n.106/09 ***UNI EN ISO 20344 (2008)*** *Dispositivi di protezione individuale – Metodi di prova per calzature.*
Polveri e detriti durante le lavorazioni	Tuta di protezione 	Tuta da lavoro da indossare per evitare che la polvere venga a contatto con la pelle	**Art 75 – 77 – 78, Allegato VIII-punti 3, 4 n.7** del D.lgs. n.81/08 come modificato dal D.lgs n.106/09 ***UNI EN 340 (2004)*** *Indumenti di protezione. Requisiti generali*
Inalazione di polveri e fibre	Mascherina antipolvere FFP2 	Mascherina per la protezione di polveri a media tossicità, fibre e aerosol a base acquosa di materiale particellare >= 0,02 micron.	**Art 75 – 77 – 78 , Allegato VIII-punto 3, 4 n.4** del D.lgs. n.81/08 come modificato dal D.lgs n.106/09 ***UNI EN 149 (2003)*** *Apparecchi di protezione delle vie respiratorie - Semimaschera filtrante contro particelle - Requisiti, prove, marcatura.*

FASE DI LAVORO: Montaggio delle baracche e/o box metallici ad uso uffici, depositi, spogliatoi, ecc.



Il cantiere dovrà essere dotato di locali per i servizi igienico assistenziali di cantiere dimensionati in modo da risultare consoni al numero medio di operatori presumibilmente presenti in cantiere
Nei cantieri dove più di 30 dipendenti rimangono durante gli intervalli di lavoro per i pasti o nei cantieri in cui i lavoratori sono esposti a sostanze particolarmente insudicianti o lavorano in ambienti molto polverosi ed insalubri devono essere costituiti uno o più ambienti destinati ad uso mensa, muniti di sedili e tavoli.

In ogni caso in cantiere si dovrà garantire:

- un numero sufficiente di gabinetti, in ogni caso non inferiore a 1 ogni 30 lavoratori occupati per turno (nei lavori in sotterraneo 1 ogni 20 lavoratori), separati (eventualmente) per sesso o garantendo un'utilizzazione separata degli stessi;
- un numero sufficiente di lavabi, deve essere garantita acqua in quantità sufficiente, tanto per uso potabile quanto per lavarsi in ogni caso almeno 1 ogni 5 lavoratori;
- spogliatoi, distinti (eventualmente) per sesso;
- locali riposo, conservazione e consunzione pasti, fornito di sedili, tavoli, scaldavivande e lava recipienti;
- un numero sufficiente di docce (obbligatorie nei casi in cui i lavoratori sono esposti a sostanze particolarmente insudicianti o lavorano in ambienti molto polverosi od insalubri) dotate di acqua calda e fredda, provviste di mezzi detersivi e per asciugarsi, distinte (eventualmente) per sesso (nei lavori in sotterraneo, quando si occupano oltre 100 lavoratori, devono essere installate docce in numero di almeno 1 ogni 25 lavoratori).

I servizi igienico assistenziali, i locali mensa ed i dormitori devono essere costituiti entro unità logistiche (box prefabbricati o baracche allestite in cantiere), sollevati da terra, chiuse, ben protette dalle intemperie (impermeabilizzate e coibentate), areate, illuminate naturalmente ed artificialmente, riscaldate nella stagione fredda, convenientemente arredati, dotate di collegamento alle reti di distribuzione dell'energia elettrica, di adduzione dell'acqua direttamente da acquedotto o da altra fonte e di smaltimento della fognatura o, in alternativa, di proprio sistema di raccolta e depurazione delle acque nere.

• Macchine/Attrezzature

Nella fase di lavoro oggetto della valutazione sono utilizzate le seguenti Attrezzature/Macchine:

- Attrezzi d'uso comune: mazza, piccone, martello, pinze, tenaglie, chiavi
- Utensili elettrici portatili
- Autocarro (trasporto materiale)
- Autogrù (sollevamento baracche e materiale)

• Opere Provvisionali

Nella fase di lavoro oggetto della valutazione sono utilizzate le seguenti Opere Provvisionali:

- Trabattelli
- Scale a mano e doppie

• Valutazione e Classificazione dei Rischi

Descrizione	Liv. Probabilità	Entità danno	Classe
Schiacciamento per caduta del materiale	Possibile	Significativo	**Notevole**

Caduta di persone dall'alto per uso di scale	Possibile	Significativo	**Notevole**
Movimentazione manuale dei carichi	Possibile	Significativo	**Notevole**
Ribaltamento dei mezzi	Non probabile	Grave	**Accettabile**
Investimento	Non probabile	Grave	**Accettabile**
Elettrocuzione (utensili elettrici portatili)	Non probabile	Grave	**Accettabile**
Ferite e tagli ed abrasioni	Possibile	Modesto	**Accettabile**

Interventi/Disposizioni/Procedure per ridurre i rischi

A seguito della valutazione dei rischi sono riportati, in maniera non esaustiva, gli interventi/disposizioni/procedure volte a salvaguardare la sicurezza e la salute dei lavoratori:

- Attenersi alle misure generali di prevenzione nei confronti dei singoli rischi sopra individuati
- Tutti i lavoratori devono essere adeguatamente informati e formati sulle corrette modalità di esecuzione delle attività e di utilizzo delle attrezzature (Art. 71 comma 7 lettera a) del D.lgs. n.81/08 come modificato dal D.lgs n.106/09)
- Impartire istruzioni in merito alle priorità di montaggio e smontaggio, ai sistemi di stoccaggio, accatastamento e conservazione degli elementi da montare o rimossi
- Predisporre adeguati percorsi per i mezzi e segnalare la zona interessata all'operazione (Art. 108–Allegato XVIII Punto 1. del D. lgs. n.81/08 come modificato dal D.lgs n.106/09)
- I percorsi non devono avere pendenze eccessive
- Impartire agli addetti le necessarie informazioni per la corretta movimentazione di carichi pesanti o ingombranti (Art. 168 del D.lgs. n.81/08 come modificato dal D.lgs n.106/09)
- Rispettare le istruzioni ricevute per un'esatta e corretta posizione da assumere nella movimentazione dei carichi (Art. 168 del D.lgs. n.81/08 come modificato dal D.lgs n.106/09)
- Prima di movimentare a mano gli elementi valutare il loro peso e la loro dimensione ed individuare il modo più indicato per afferrarli, alzati e spostali senza affaticare la schiena (Art. 168 del D.lgs. n.81/08 come modificato dal D.lgs n.106/09)
- Per carichi pesanti o ingombranti la massa va movimentata con l'intervento di più persone al fine di ripartire e diminuire lo sforzo (Art. 168 del D.lgs. n.81/08 come modificato dal D.lgs n.106/09)
- Verificare l'efficacia del dispositivo che impedisce l'apertura della scala doppia oltre il limite di sicurezza
- Il trabattello deve essere utilizzato secondo le indicazioni fornite dal costruttore da portare a conoscenza dei lavoratori
- Le ruote del trabattello devono essere munite di dispositivi di blocco (Art 140 del D.lgs. n.81/08 come modificato dal D.lgs n.106/09)
- Predisporre sistemi di sostegno nella fase transitoria di montaggio e di smontaggi
- Verificare periodicamente le condizioni degli attrezzi con particolare riguardo alla solidità degli attacchi dei manici di legno agli elementi metallici. Attenersi alle istruzioni ricevute in merito alle priorità di montaggio
- Tenersi a distanza di sicurezza dai mezzi operativi in movimento
- Prestare attenzione alle segnalazioni acustiche o luminose e alla segnaletica di sicurezza
- Rispettare i percorsi indicati
- Le imbracature dei carichi sollevati devono essere eseguite correttamente
- Nel sollevamento dei materiali seguire le norme di sicurezza
- Nella guida dell'elemento in sospensione si devono usare sistemi che consentano di operare a distanza di sicurezza (funi, aste, ecc.)
- La scala deve poggiare su base stabile e piana
- Usare la scala doppia completamente aperta
- Non lasciare attrezzi o materiali sul piano di appoggio della scala doppia
- Non spostare il trabattello con sopra persone o materiale (Art 140 del D.lgs. n.81/08 come modificato dal D.lgs n. 106/09)
- Devono essere collegate all'impianto di terra, le baracche di cantiere ed i box metallici (Art 80 del D.lgs. n.81/08 come modificato dal D.lgs n.106/09)
- Devono essere installati estintori a polvere o CO2 (eseguire la ricarica ogni 6 mesi) (Allegato IV punto 4 del D.lgs. n. 81/08 come modificato dal D.lgs n.106/09)
- Fornire idonei dispositivi di protezione individuale (guanti, calzature di sicurezza e casco) con relative informazioni all'uso (Art 75-77 del D.lgs. n.81/08 come modificato dal D.lgs n.106/09)
- Usare i DPI (scarpe, guanti e casco) (Art. 78 del D.lgs. n.81/08 come modificato dal D.lgs n.106/09)

DPI

In funzione dei rischi evidenziati saranno utilizzati obbligatoriamente i seguenti DPI, di cui è riportata la descrizione ed i riferimenti normativi:

RISCHI EVIDENZIATI	DPI	DESCRIZIONE	RIF.NORMATIVO
Caduta di materiale/ attrezzi dall'alto	Casco Protettivo 	Dispositivo utile a proteggere il lavoratore dal rischio di offesa al capo per caduta di materiale dall'alto o comunque per contatti con elementi pericolosi	**Art 75 – 77 – 78 , Allegato VIII - punti 3, 4 n.1** del D.lgs. n.81/08 come modificato dal D.lgs n.106/09 ***UNI EN 397(2001)*** *Elmetti di protezione*
Polveri e detriti durante le lavorazioni	Tuta di protezione 	Da utilizzare nei luoghi di lavoro caratterizzati dalla presenza di materiali e/o attrezzi che possono causare fenomeni di abrasione /taglio/ perforazione	**Art 75 – 77 – 78, Allegato VIII - punti 3, 4 n.7** del D.lgs. n.81/08 come modificato dal D.lgs n.106/09 ***UNI EN 340(2004)*** *Indumenti di protezione. Requisiti generali*
Lesioni per caduta di materiali movimentati e/o per presenza di chiodi, ferri, ecc.	Scarpe antinfortunistiche 	Puntale rinforzato in acciaio contro schiacciamento/abrasioni/perforazione/ferite degli arti inferiori e suola antiscivolo e per salvaguardare la caviglia da distorsioni	**Art 75 – 77 – 78, Allegato VIII - punti 3, 4 n.6** del D.lgs. n.81/08 come modificato dal D.lgs n.106/09 ***UNI EN ISO 20344 (2008)*** *Dispositivi di protezione individuale – Metodi di prova per calzature*
Lesioni per contatto con organi mobili durante le lavorazioni	Guanti in crosta 	Da utilizzare nei luoghi di lavoro caratterizzati dalla presenza di materiali e/o attrezzi che possono causare fenomeni di abrasione/taglio/ perforazione delle mani	**Art 75 – 77 – 78, Allegato VIII - punti 3, 4 n.5** del D.lgs. n.81/08 come modificato dal D.lgs n.106/09 ***UNI EN 388 (2004)*** *Guanti di protezione contro rischi meccanici*

PRESIDI SANITARI: CASSETTA DI PRONTO SOCCORSO

Nelle aziende o unita' produttive di gruppo A e di gruppo B come da classificazione dell' *Art. 1 del D.M. n.388 del 15/07/2003* , il datore di lavoro deve garantire le seguenti attrezzature:
a) *cassetta di pronto soccorso*, tenuta presso ciascun luogo di lavoro, adeguatamente custodita in un luogo facilmente accessibile ed individuabile con segnaletica appropriata, contenente la dotazione minima indicata nell'allegato 1, che fa parte del presente decreto, da integrare sulla base dei rischi presenti nei luoghi di lavoro e su indicazione del medico competente, ove previsto, e del sistema di emergenza sanitaria del Servizio Sanitario Nazionale, e della quale sia costantemente assicurata, la completezza ed il corretto stato d'uso dei presidi ivi contenuti;
b) *un mezzo di comunicazione* idoneo ad attivare rapidamente il sistema di emergenza del Servizio Sanitario Nazionale.

SCHEDA TECNICA


Il pacchetto di medicazione e/o la cassetta di pronto soccorso devono essere conservati all'interno dei locali spogliatoi del cantiere con apposita segnaletica di individuazione.
Il materiale di pronto soccorso (cassetta di pronto soccorso o pacchetto di medicazione) va comunque tenuto in un posto pulito e conosciuto da tutti, riparato dalla polvere, ma non chiuso a chiave, per evitare perdite di tempo al momento in cui se ne ha bisogno.
I presidi sanitari devono in tutti i casi, essere corredati da istruzioni sul modo di usare i presidi medico - chirurgici e di prestare i primi soccorsi in attesa del medico.

I presidi chirurgici e farmaceutici aziendali di cui devono essere forniti la cassetta di pronto soccorso sono individuati *dall'Allegato 1 del D.M. n.388 del 15/07/2003.*

Cassetta di pronto soccorso (contenuti minimi):

1. Guanti sterili monouso (5 paia)
2. Visiera paraschizzi
3. Flacone di soluzione cutanea di iodopovidone al 10% di iodio da 1 litro (1)
4. Flaconi di soluzione fisiologica (sodio cloruro 0,9%) da 500 ml (3)
5. Compresse di garza sterile 10 x 10 in buste singole (10)
6. Compresse di garza sterile 18 x 40 in buste singole (2)
7. Teli sterili monouso (2)
8. Pinzette da medicazione sterili monouso (2)
9. Confezione di rete elastica di misura media (1)
10. Confezione di cotone idrofilo (1)
11. Confezioni di cerotti di varie misure pronti all'uso (2)
12. Rotoli di cerotto alto cm. 2,5 (2)
13. Un paio di forbici
14. Lacci emostatici (3)
15. Ghiaccio pronto uso (due confezioni)
16. Sacchetti monouso per la raccolta di rifiuti sanitari (2)
17. Termometro
18. Apparecchio per la misurazione della pressione arteriosa.

Il contenuto minimo della cassetta di pronto soccorso e del pacchetto di medicazione, di cui agli allegati 1 e 2 *del D.M. n.388 del 15/07/2003*, e' aggiornato con decreto dei Ministri della salute e del lavoro e delle politiche sociali tenendo conto dell'evoluzione tecnico-scientifica.

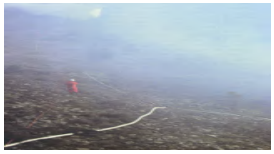

Trattasi dello spegnimento manuale di focolai di incendi boschivi (incendi di superficie, su steppa, macchia bassa), mediante flabello battifuoco o altre semplici attrezzature. La attività viene svolta anche nelle operazioni di consolidamento e di bonifica degli incendi, dopo l'intervento dei VV.FF. mediante autopompe, aerei antincendio, ecc.

Macchine/Attrezzature

Nella fase di lavoro oggetto della valutazione sono utilizzate le seguenti Attrezzature/Macchine:

- Flabello battifuoco
- Pompa a zaino
- Badili e rastri per incendi

Valutazione e Classificazione dei Rischi

Descrizione	Liv. Probabilità	Entità danno	Classe
Calore, fiamme, esplosione	Possibile	Significativo	**Notevole**
Gas e vapori	Possibile	Significativo	**Notevole**
Ustioni	Possibile	Modesto	**Accettabile**
Scivolamenti, cadute a livello	Possibile	Modesto	**Accettabile**
Punture, tagli e abrasioni	Possibile	Modesto	**Accettabile**
Punture, morsi di insetti o rettili	Non probabile	Significativo	**Accettabile**

Interventi/Disposizioni/Procedure per ridurre i rischi

A seguito della valutazione dei rischi sono riportati, in maniera non esaustiva, gli interventi/disposizioni/procedure volte a salvaguardare la sicurezza e la salute dei lavoratori:

- Attenersi alle misure generali di prevenzione nei confronti dei singoli rischi sopra individuati
- Tutti i lavoratori devono essere adeguatamente informati e formati sulle corrette modalità di esecuzione delle attività e di utilizzo delle attrezzature (Art. 71 comma 7 lettera a) del D.lgs. n.81/08 come modificato dal D.lgs n.106/09)
- L'attività di spegnimento deve essere svolta da personale forestale e squadre antincendio opportunamente formate per tali operazioni
- Una persona deve essere presente in zona sicura e dalla quale sia visibile la zona di lavoro, deve mantenere contatto a vista con gli operatore, ed essere dotata di mezzi di comunicazione adeguati per chiamare, se necessario, ulteriori aiuti
- Per le attività che si svolgono a notevole distanza dal più vicino centro di Pronto Soccorso, prevedere idonei sistemi di comunicazione per contattare direttamente i Centri di trasporto di emergenza (es. Elisoccorso)
- Accertarsi costantemente delle proprie e delle altrui condizioni fisiche e psicologiche durante lo svolgimento del lavoro, onde evitare inconvenienti gravi che possono portare alla morte per asfissia o per ustioni
- Tutti gli operatori hanno l'obbligo di indossare i dispositivi di protezione individuale previsti, tenendo presenti le seguenti regole:
  - Combattere l'incendio energicamente, badando però alla sicurezza personale e dell'intera squadra;
  - Mantenersi in contatto visivo con gli altri operatori;
  - Ricevere e dare istruzioni chiare e precise assicurandosi che siano state capite;
  - Essere veloci, mantenere la calma, pensare chiaramente ed agire con decisione;
  - Individuare sempre delle zone di sicurezza per ognuno e farle conoscere;
  - Operare sempre con qualche osservatorio che, in caso di pericolo, possa costantemente informare dell'andamento del fuoco.
- Utilizzare sempre i dispositivi di protezione individuali previsti (Art 75-77 del D.lgs. n.81/08 come modificato dal D.lgs n.106/09)
- Verificare l'uso costante dei DPI da parte di tutto il personale operante (Art 77 del D.lgs. n.81/08 come modificato dal D.lgs n.106/09)

DPI

In funzione dei rischi evidenziati saranno utilizzati obbligatoriamente i seguenti DPI, di cui è riportata la descrizione ed i riferimenti normativi:

RISCHI EVIDENZIATI	DPI	DESCRIZIONE	RIF.NORMATIVO

Urti, colpi, impatti e compressioni	Casco Protettivo 	Dispositivo utile a proteggere il lavoratore dal rischio di offesa al capo per caduta di materiale dall'alto o comunque per contatti con elementi pericolosi	**Art 75 – 77 – 78 , Allegato VIII - punti 3, 4 n.1** del D.lgs. n.81/08 come modificato dal D.lgs n.106/09 ***UNI EN 397(2001)*** *Elmetti di protezione*
Calore, fiamme, esplosione	Tuta 	In tessuto ignifugo	**Art 75 – 77 – 78, Allegato VIII - punti 3, 4 n.7** del D.lgs. n.81/08 come modificato dal D.lgs n.106/09 ***UNI EN 531/470-1 (1996)*** *Indumenti di protezione per saldatura e procedimenti connessi. Requisiti generali*
Scivolamenti e cadute a livello	Scarpe antinfortunistiche 	Puntale rinforzato in acciaio contro schiacciamento/abrasioni/ perforazione/ferite degli arti inferiori e suola antiscivolo e per salvaguardare la caviglia da distorsioni	**Art 75 – 77 – 78, Allegato VIII - punti 3, 4 n.6** del D.lgs. n.81/08 come modificato dal D.lgs n.106/09 ***UNI EN ISO 20344 (2008)*** *Dispositivi di protezione individuale – Metodi di prova per calzature*
Ustioni e scottature	Guanti anticalore 	Cuoio trattato contro l'indurimento e il restringimento dovuto al calore	**Art 75 – 77 – 78, Allegato VIII– punti 3, 4 n.5** del D.lgs. n.81/08 come modificato dal D.lgs n.106/09 ***UNI EN 407(2004)*** *Guanti di protezione contro rischi termici (calore e/o fuoco)*

PROTEZIONE COLLETTIVA: GESTIONE DELLE EMERGENZE

Nei cantieri ove operino contemporaneamente più di una impresa, è opportuno che il committente o il responsabile dei lavori, tenuto conto dei rischi specifici e delle dimensioni del cantiere, organizzi o disponga di servizi centralizzati per la gestione delle emergenze.

SCHEDA TECNICA

La gestione delle emergenze è disciplinata *dagli Artt. 18 – 43 - 45 del D.Lgs 81/08 come modificato dal D.Lgs. 106/09, e dall'art. 5 del D.M. 10.03.1998*, che riguardano le disposizioni generali alle quali deve adempiere il datore di lavoro, tra cui la redazione del piano di emergenza e di evacuazione.

Ai sensi dell' *art. 43 del D.Lgs 81/08 come modificato dal D.Lgs.106/09*, il datore di lavoro:

- organizza i necessari rapporti con i servizi pubblici competenti in materia di primo soccorso, salvataggio, lotta antincendio e gestione dell'emergenza;
- designa preventivamente i lavoratori incaricati dell'attuazione delle misure di prevenzione incendi e lotta antincendio, di evacuazione dei luoghi di lavoro in caso di pericolo grave e immediato, di salvataggio, di primo soccorso e, comunque, di gestione dell'emergenza;
- informa tutti i lavoratori che possono essere esposti a un pericolo grave e immediato circa le misure predisposte e i comportamenti da adottare;
- programma gli interventi, prende i provvedimenti e dà istruzioni affinché i lavoratori, in caso di pericolo grave e immediato che non può essere evitato, possano cessare la loro attività, o mettersi al sicuro, abbandonando immediatamente il luogo di lavoro;
- adotta i provvedimenti necessari affinché qualsiasi lavoratore, in caso di pericolo grave ed immediato per la propria sicurezza o per quella di altre persone e nell'impossibilità di contattare il competente superiore gerarchico, possa prendere le misure adeguate per evitare le conseguenze di tale pericolo, tenendo conto delle sue conoscenze e dei mezzi tecnici disponibili;
- garantisce la presenza di mezzi di estinzione idonei alla classe di incendio ed al livello di rischio presenti sul luogo di lavoro, tenendo anche conto delle particolari condizioni in cui possono essere usati. L'obbligo si applica anche agli impianti di estinzione fissi, manuali o automatici, individuati in relazione alla valutazione dei rischi.

I lavoratori non possono, se non per giustificato motivo, rifiutare la designazione di addetti alle emergenze. Essi devono essere formati, essere in numero sufficiente e disporre di attrezzature adeguate, tenendo conto delle dimensioni e dei rischi specifici dell'azienda o dell'unità produttiva.

Gli addetti devono ricevere due tipi di corsi di formazione sulla gestione delle emergenze:

- un corso di tipo informativo generale indirizzato a tutti i lavoratori;
- un corso specifico di approfondimento per gli addetti alle emergenze.

I corsi devono essere ripetuti periodicamente per aggiornare il personale.

Oltre all'informazione e alla formazione, è necessario svolgere anche l'addestramento con simulazioni per preparare i lavoratori ad affrontare le emergenze mantenendo la calma, eseguendo solo le operazioni necessarie, senza intralciarsi reciprocamente.

In tutti i casi è necessario organizzare i necessari rapporti con i servizi pubblici competenti in materia di pronto soc-

corso, salvataggio, lotta antincendio, e gestione delle emergenze, anche segnalando preventivamente la localizzazio-

ne del cantiere in modo che risulti agevole e tempestivo l'intervento dei soccorsi in caso di necessità.

Qualsiasi lavoratore, in caso di pericolo grave ed immediato per la propria sicurezza e per quella di altre persone, nell'impossibilità di contattare il competente superiore gerarchico, deve prendere misure adeguate per evitare le conseguenze di tale pericolo, in relazione alle sue conoscenze ed ai mezzi tecnici disponibili. Tali misure, nell'impossibilità di adottare altri provvedimenti, possono consistere anche nell'abbandono del posto di lavoro o della zona pericolosa.

In situazioni di lavoro in cui persiste un pericolo grave ed immediato non possono essere riprese le attività (salvo eccezioni motivate) prima che sia stato rimosso tale pericolo.

All'interno del cantiere devono essere apposti cartelli con le indicazioni sul comportamento da tenere in caso di emergenza e le misure di protezione da adottare, devono essere adeguatamente segnalati ed illuminati i percorsi di emergenza che conducono in luoghi sicuri, deve essere disponibile una quantità adeguata di attrezzature e mezzi d'estinzione e di pronto intervento, deve essere presente un apparecchio telefonico, la cui ubicazione sia nota a tutti i lavoratori, con i numeri di pronto intervento da utilizzare solo in casi di incidenti o situazioni di emergenza.

AREA STOCCAGGIO MATERIALE DI RISULTA

In presenza di lavorazioni di demolizione e/o scavi occorre individuare nel cantiere delle aree per l'accatastamento temporaneo del materiale di risulta, in attesa che lo stesso vengo trasportato a discarica autorizzata.

SCHEDA TECNICA
L'area viene scelta in modo tale da non interferire con le zone di passaggio e da non creare pericoli di franamento. E' vietato predisporre depositi di materiali sul ciglio degli scavi ed accatastamenti eccessivi in altezza. Il materiale deve essere accatastato in modo razionale e tale da evitare crolli intempestivi o cedimenti pericolosi. Deve essere fatto divieto di gettare materiale tossico o nocivo. Le aree di stoccaggio del materiale devono essere posizionate all'interno del cantiere in aree all'aperto, tenendo conto di: o un facile accesso ai mezzi per lo scarico materiale o non essere di intralcio per le altre lavorazioni del cantiere L'area di stoccaggio non deve creare pericolo alla movimentazione delle macchine all'interno del cantiere. Le zone di stoccaggio delle macerie devono essere delimitate da robusta e duratura recinzione e segnalate attraverso apposita cartellonistica, dove deve essere indicato il codice del rifiuto e la descrizione dello stesso (rifiuti misti dell'attività di costruzione e demolizione).
Normativa di riferimento
D. Lgs. 81/08 come modificato dal D. Lgs. 106/09

- **DPI**

In funzione dei rischi evidenziati saranno utilizzati obbligatoriamente i seguenti DPI:

RISCHI EVIDENZIATI	DPI	DESCRIZIONE	RIF.NORMATIVO
Caduta di materiale/ attrezzi dall'alto	Casco Protettivo 	Dispositivo utile a proteggere il lavoratore dal rischio di offesa al capo per caduta di materiale dall'alto o comunque per contatti con elementi pericolosi	**Art 75 – 77 – 78 , Allegato VIII - punti 3, 4 n.1** del D.lgs. n.81/08 come modificato dal D.lgs n.106/09 ***UNI EN 397(2001)*** *Elmetti di protezione*
Polveri e detriti durante le lavorazioni	Tuta di protezione 	Da utilizzare nei luoghi di lavoro caratterizzati dalla presenza di materiali e/o attrezzi che possono causare fenomeni di abrasione /taglio/ perforazione	**Art 75 – 77 – 78, Allegato VIII - punti 3, 4 n.7** del D.lgs. n.81/08 come modificato dal D.lgs n.106/09 ***UNI EN 340(2004)*** *Indumenti di protezione. Requisiti generali*
Lesioni per caduta di materiali movimentati e/o per presenza di chiodi, ferri, ecc.	Scarpe antinfortunistiche 	Puntale rinforzato in acciaio contro schiacciamento/abrasioni/perforazione/ferite degli arti inferiori e suola antiscivolo e per salvaguardare la caviglia da distorsioni	**Art 75 – 77 – 78, Allegato VIII - punti 3, 4 n.6** del D.lgs. n.81/08 come modificato dal D.lgs n.106/09 ***UNI EN ISO 20344 (2008)*** *Dispositivi di protezione individuale – Metodi di prova per calzature*
Lesioni per contatto con organi mobili durante le lavorazioni	Guanti in crosta 	Da utilizzare nei luoghi di lavoro caratterizzati dalla presenza di materiali e/o attrezzi che possono causare fenomeni di abrasione/taglio/ perforazione delle mani	**Art 75 – 77 – 78, Allegato VIII - punti 3, 4 n.5** del D.lgs. n.81/08 come modificato dal D.lgs n.106/09 ***UNI EN 388 (2004)*** *Guanti di protezione contro rischi meccanici*

Inalazione di polveri e fibre	Mascherina 	Mascherina per la protezione di polveri a media tossicità, fibre e aerosol a base acquosa di materiale particellare >= 0,02 micron.	**Art 75 – 77 – 78 , Allegato VIII-punto 3, 4 n.4** del D.lgs. n.81/08 come modificato dal D.lgs n.106/09 ***UNI EN 149 (2003)*** *Apparecchi di protezione delle vie respiratorie - Semimaschera filtrante contro particelle - Requisiti, prove, marcatura.*

AREA DI STOCCAGGIO MATERIALI DA COSTRUZIONE

E' necessario allestire nel cantiere un'area di stoccaggio dei materiali da costruzione, in attesa che gli stessi vengano utilizzati nell'avanzamento dei lavori.

SCHEDA TECNICA
Le aree di stoccaggio del materiale devono essere posizionate all'interno del cantiere in aree all'aperto, tenendo conto di: o un facile accesso ai mezzi per lo scarico materiale o non essere di intralcio per le altre lavorazioni del cantiere L'area di stoccaggio non deve creare pericolo alla movimentazione delle macchine all'interno del cantiere. Se l'area di stoccaggio è un sito di ampia estensione, deve essere tracciata la viabilità del sito con le opportune segnalazioni anche luminose. Le zone di stoccaggio devono essere delimitate e devono essere seguite le seguenti misure di sicurezza: o i tubi posizionati a piramide devono essere bloccati con cunei ad ogni livello o gli elementi prefabbricati devono essere stoccati secondo le indicazioni scritte della ditta fornitrice o i materiali infiammabili devono essere posti in aree ad esclusivo utilizzo con cartelli di divieto di fumare, di usare fiamme libere e devono essere dotate di idonei estintori o per il sollevamento dei carichi con apparecchi di sollevamento, devono essere utilizzati macchine con indicazione della portata max e con ganci dotati di dispositivi antisganciamento. I materiali e le attrezzature devono essere posti su superfici piane ed asciutte. Non fare pile troppo alte e disporre materiali ed attrezzature in modo da evitare che possano cadere su chi li prende o vi passa vicino. Proteggere sempre i leganti e gli elementi in laterizio dalla pioggia e dall'umidità. I telai e gli elementi dei ponteggi vanno posti negli appositi contenitori in modo ordinato, altrimenti appoggiare i telai leggermente inclinati in vicinanza di una parete, gli altri elementi vanno disposti accanto in modo ordinato se non si hanno a disposizione contenitori per i tubi da ponteggio, appoggiarli su due travi sollevate dal terreno, disponendo dei fermi agli estremi delle travi per evitare che i tubi rotolino giù. Accatastare ordinatamente tavole e pannelli in legno, suddivisi per lunghezza, interponendo ogni 50-70 cm una traversina in legno, in modo da poter infilare agevolmente le cinghie per il trasporto. Il materiale deve essere accatastato in modo ordinato e, per i materiali impilati, devono essere utilizzati appositi bancali con paletizzazione al suolo. In ogni caso il materiale deve essere accatastato in modo da evitare crolli intempestivi o cedimenti del terreno.
Normativa di riferimento
D. Lgs. 81/08 come modificato dal D. Lgs. 106/09

- **DPI**

In funzione dei rischi evidenziati saranno utilizzati obbligatoriamente i seguenti DPI:

RISCHI EVIDENZIATI	DPI	DESCRIZIONE	RIF.NORMATIVO
Caduta di materiale/ attrezzi dall'alto	Casco Protettivo 	Dispositivo utile a proteggere il lavoratore dal rischio di offesa al capo per caduta di materiale dall'alto o comunque per contatti con elementi pericolosi	**Art 75 – 77 – 78 , Allegato VIII - punti 3, 4 n.1** del D.lgs. n.81/08 come modificato dal D.lgs n.106/09 ***UNI EN 397(2001)*** *Elmetti di protezione*
Polveri e detriti durante le lavorazioni	Tuta di protezione 	Da utilizzare nei luoghi di lavoro caratterizzati dalla presenza di materiali e/o attrezzi che possono causare fenomeni di abrasione /taglio/ perforazione	**Art 75 – 77 – 78, Allegato VIII - punti 3, 4 n.7** del D.lgs. n.81/08 come modificato dal D.lgs n.106/09 ***UNI EN 340(2004)*** *Indumenti di protezione. Requisiti generali*

Lesioni per caduta di materiali movimentati e/o per presenza di chiodi, ferri, ecc.	Scarpe antinfortunistiche 	Puntale rinforzato in acciaio contro schiacciamento/abrasioni/perforazione/ferite degli arti inferiori e suola antiscivolo e per salvaguardare la caviglia da distorsioni	**Art 75 – 77 – 78, Allegato VIII - punti 3, 4 n.6** del D.lgs. n.81/08 come modificato dal D.lgs n.106/09 ***UNI EN ISO 20344 (2008)*** *Dispositivi di protezione individuale – Metodi di prova per calzature*
Lesioni per contatto con organi mobili durante le lavorazioni	Guanti in crosta 	Da utilizzare nei luoghi di lavoro caratterizzati dalla presenza di materiali e/o attrezzi che possono causare fenomeni di abrasione/taglio/ perforazione delle mani	**Art 75 – 77 – 78, Allegato VIII - punti 3, 4 n.5** del D.lgs. n.81/08 come modificato dal D.lgs n.106/09 ***UNI EN 388 (2004)*** *Guanti di protezione contro rischi meccanici*
Inalazione di polveri e fibre	Mascherina 	Mascherina per la protezione di polveri a media tossicità, fibre e aerosol a base acquosa di materiale particellare >= 0,02 micron.	**Art 75 – 77 – 78 , Allegato VIII-punto 3, 4 n.4** del D.lgs. n.81/08 come modificato dal D.lgs n.106/09 ***UNI EN 149 (2003)*** *Apparecchi di protezione delle vie respiratorie - Semimaschera filtrante contro particelle - Requisiti, prove, marcatura.*

AREA LAVORAZIONE FERRO IN BARRE

Per le costruzioni di strutture in cemento armato, è necessario allestire nel cantiere un'area specifica attrezzata per la sagomatura dei ferri di armatura, costituita da una zona deposito dei tondini e da un'apposita macchina, detta trancia-piegaferri, che serve per sagomare i tondini e le relative staffe

SCHEDA TECNICA
L'area di lavorazione dei ferri di armatura va posizionata all'interno del cantiere in un punto di facile accesso ai mezzi per l'approvvigionamento e lo scarico materiale. La postazione di lavorazione ferri non deve intralciare la viabilità interna del cantiere le altre lavorazioni del cantiere. Per evitare investimenti occorre delimitarle e segnalarle opportunamente. Il posto di lavorazione ferri deve essere difeso in modo idoneo contro la caduta e l'investimento di materiali I tondini vanno posizionati su superfici piane ed asciutte ed accatastati in modo ordinato da evitare che possano cadere su chi li prende o vi passa vicino e comunque in modo tale da evitare inciampi. I tronconi di scarto devono essere accumulati in un apposito spazio in attesa di essere smaltiti. Durante le operazioni di sagomatura e taglio dei ferri, ossia nei lavori che possono dar luogo alla proiezione pericolosa di schegge, predisporre schermi o adottare altre misure atte ad evitare che le materie proiettate possano produrre danno alle persone. Indossare spallacci di cuoio per il trasporto a spalla dei ferri di armatura e robusti guanti traspiranti a protezione delle mani per manipolare i tondini di ferro, sia sciolti che legati in gabbie. Rispettare le istruzioni ricevute per un'esatta e corretta posizione da assumere nella movimentazione dei carichi Nel movimentare tondini e gabbie di ferro, stare con il busto ben eretto. Nel caso occorrerà chinarsi, piegare le ginocchia Adottare sistemi di ausilio (piattaforme di sollevamento e discesa a servizio dei mezzi di trasporto, trans-pallet a conduzione manuale, ecc.) per ridurre i carichi trasportati
Normativa di riferimento
D. Lgs. 81/08 come modificato dal D. Lgs. 106/09

- **DPI**

In funzione dei rischi evidenziati saranno utilizzati obbligatoriamente i seguenti DPI:

Caduta di materiale/attrezzi dall'alto	Casco Protettivo 	Dispositivo utile a proteggere il lavoratore dal rischio di offesa al capo per caduta di materiale dall'alto o comunque per contatti con elementi pericolosi	**Art 75 – 77 – 78 , Allegato VIII - punti 3, 4 n. 1** del D.lgs. n.81/08 come modificato dal D.lgs n. 106/09 ***UNI EN 397(2001)*** *Elmetti di protezione*
Polveri e detriti durante le lavorazioni	Tuta di protezione 	Da utilizzare nei luoghi di lavoro caratterizzati dalla presenza di materiali e/o attrezzi che possono causare fenomeni di abrasione /taglio/ perforazione	**Art 75 – 77 – 78, Allegato VIII - punti 3, 4 n. 7** del D.lgs. n.81/08 come modificato dal D.lgs n. 106/09 ***UNI EN 340(2004)*** *Indumenti di protezione. Requisiti generali*

Lesioni per caduta di materiali movimentati e/o per presenza di chiodi, ferri, ecc.	Scarpe antinfortunistiche 	Puntale rinforzato in acciaio contro schiacciamento/abrasioni/perforazione/ ferite degli arti inferiori e suola antiscivolo e per salvaguardare la caviglia da distorsioni	**Art 75 – 77 – 78, Allegato VIII - punti 3, 4 n. 6** del D.lgs. n.81/08 come modificato dal D.lgs n. 106/09 ***UNI EN ISO 20344 (2008)*** *Dispositivi di protezione individuale – Metodi di prova per calzature*
Lesioni per contatto con organi mobili durante le lavorazioni	Guanti in crosta 	Da utilizzare nei luoghi di lavoro caratterizzati dalla presenza di materiali e/o attrezzi che possono causare fenomeni di abrasione/taglio/ perforazione delle mani	**Art 75 – 77 – 78, Allegato VIII - punti 3, 4 n. 5** del D.lgs. n.81/08 come modificato dal D.lgs n. 106/09 ***UNI EN 388 (2004)*** *Guanti di protezione contro rischi meccanici*

PRESENZA DI FORTE VENTO

Nell'allestimento dei cantieri edili è necessario valutare i possibili rischi dovuti alla presenza di forte vento, in funzione della frequenza e della velocità, al fine di mettere in atto accorgimenti tali da garantire la stabilità delle installazioni e delle opere provvisionali del cantiere, quali particolari fondazioni ed ancoraggi relativi a baraccamenti, apparecchi di sollevamento, attrezzature varie, ponteggi.

SCHEDA TECNICA
In relazione alle caratteristiche dei lavori da realizzare, può essere utile l'installazione in cantiere di un anemometro, ossia di strumento in grado di misurare la velocità o la pressione del vento, per valutare correttamente le eventuali situazioni di pericolo. In presenza di forti venti devono essere sospesi i lavori di movimentazione di materiali e attrezzature di rilevante superficie. Infatti gli apparecchi di sollevamento di regola non possono essere utilizzati in via generale quando il vento supera i 72 Km/h, e, nel caso di montaggio di prefabbricati, quando il vento supera i 60 Km/h. Quando i lavori vengono eseguiti in zone ove sono prevedibili manifestazioni ventose di rilievo bisogna evitare di lasciare situazioni "sospese" rispetto ai cicli di lavorazioni che possono determinare l'instabilità delle costruende opere, delle opere provvisionali o delle attrezzature. Prima di sospendere le attività per le pause di lavoro e a fine giornata è necessario accertarsi della messa in sicurezza del cantiere, degli apparecchi di sollevamento, degli impianti e delle macchine. Verificandosi in cantiere la formazione di vento che eccede i limiti di sicurezza di esercizio di macchine, impianti ed opere provvisionali, devono essere sospese le attività e si deve provvedere alla messa in sicurezza delle medesime. I lavoratori devono abbandonare i posti di lavoro che li espongono a rischio di caduta e/o investimento. Durante le operazioni di messa in sicurezza del cantiere i lavoratori incaricati devono far uso dei dispositivi di protezione individuali necessari, in particolare: caschi per la protezione del capo, dispositivi di protezione individuale anticaduta ed eseguire tali attività sotto la diretta sorveglianza di un preposto. La ripresa dei lavori deve essere preceduta dalla verifica di stabilità di tutte le componenti che presumibilmente possono essere state danneggiate dall'evento o la cui stabilità e sicurezza possa in qualche modo essere stata compromessa. I lavoratori impegnati nell'esecuzione delle opere nei cantiere edili devono ricevere formazione ed informazione sui rischi evidenziati dall'analisi dei pericoli e delle situazioni pericolose presenti o che si possono presentare. Una specifica formazione deve essere fornita ai soggetti preposti alla gestione delle emergenze. Una segnaletica appropriata deve essere installata in corrispondenza degli accessi al cantiere e delle fonti di rischio per segnalarne la presenza sia ai lavoratori addetti che ai fornitori del cantiere, anche se occasionali, quali cartelli di avvertimento accompagnati dalla identificazione della specifica fonte di rischio, quali *possibilità di raffiche di vento*.

Normativa di riferimento
D. Lgs. 81/08 come modificato dal D. Lgs. 106/09

FASE DI LAVORO: MONTAGGIO DELLA BETONIERA A BICCHIERE



Trattasi del montaggio della betoniera a bicchiere, costituita da una vasca di capacità solitamente di 300-500 litri, montata su di un asse a due ruote per facilitarne il trasporto.

• Macchine/Attrezzature

Nella fase di lavoro oggetto della valutazione sono utilizzate le seguenti Attrezzature/Macchine:

- Utensili manuali d'uso comune: martello, pinze, tenaglie, chiavi
- Autocarro (per trasporto betoniera)
- Autogrù (per sollevamento betoniera)

• Valutazione e Classificazione dei Rischi

Descrizione	Liv. Probabilità	Entità danno	Classe
o Caduta di materiali dall'alto	Possibile	Grave	**Notevole**
o Caduta della betoniera dal piano inclinato del mezzo di trasporto	Possibile	Significativo	**Notevole**
o Movimentazione manuale dei carichi	Possibile	Significativo	**Notevole**
o Investimento	Non probabile	Grave	**Accettabile**
o Ribaltamento del mezzo	Non probabile	Grave	**Accettabile**
o Rumore	Possibile	Modesto	**Accettabile**
o Ferite, tagli ed abrasioni	Possibile	Modesto	**Accettabile**

•
•
•
•
•
•

• Interventi/Disposizioni/Procedure per ridurre i rischi

A seguito della valutazione dei rischi sono riportati, in maniera non esaustiva, gli interventi/disposizioni/procedure volte a salvaguardare la sicurezza e la salute dei lavoratori:

- Attenersi scrupolosamente alle istruzioni riportate nelle schede tecniche di sicurezza relative alle attività lavorative e all'utilizzo delle attrezzature

- Il datore di lavoro valuta i rischi per la salute dei lavoratori derivanti dall'utilizzo di attrezzature necessarie a svolgere le mansioni lavorative ed attua le misure necessarie per eliminare o ridurre tali rischi (Art. 71 del D.lgs. n.81/08 come modificato dal D.lgs n.106/09)
- Attuare la formazione e l'informazione dei lavoratori sulle corrette modalità di esecuzione delle attività e di utilizzo delle attrezzature (Art. 71 comma 7 lettera a) del D.lgs. n.81/08 come modificato dal D.lgs n.106/09)
- Impedire l'avvicinamento, la sosta ed il transito di persone non addette ai lavori, con segnalazioni, transenne e sbarramenti (Allegato IV Punto 1.4 del D.lgs. n.81/08 come modificato dal D.lgs n.106/09)
- Segnalare le zone d'operazione (Art. 163 del D.lgs. n.81/08 come modificato dal D.lgs n.106/09)
- Dislocare un'adeguata segnaletica nella zona d'intervento (Allegato XXVIII del D.lgs. n.81/08 come modificato dal D.lgs n.106/09)
- Impartire agli addetti le necessarie informazioni per la corretta movimentazione di carichi pesanti o ingombranti (Art. 168 del D.lgs. n.81/08 come modificato dal D.lgs n.106/09)
- Rispettare le istruzioni ricevute per un'esatta e corretta posizione da assumere nella movimentazione dei carichi (Art. 168 del D.lgs. n.81/08 come modificato dal D.lgs n.106/09)
- Per carichi pesanti o ingombranti la massa va movimentata con l'intervento di più persone al fine di ripartire e diminuire lo sforzo (Art. 168 del D.lgs. n.81/08 come modificato dal D.lgs n.106/09)
- Impartire tempestivamente agli addetti le necessarie informazioni per la corretta posizione da assumere durante l'uso delle attrezzature affinchè rispondano ai requisiti di sicurezza e ai principi di ergonomia (Art. 71 comma 6 del D.lgs. n.81/08 come modificato dal D.lgs n.106/09)
- Verificare che la betoniera sia dotata di tutte le protezioni agli organi in movimento e di interruttore con bobina di sgancio
- Se la betoniera è installata nelle vicinanze di un ponteggio o nel raggio d'azione dell'apparecchio di sollevamento, occorre realizzare un solido impalcato sovrastante il posto di lavoro a protezione contro la caduta di materiali dall'alto (Art. 114 comma 1 del D.lgs. n.81/08 come modificato dal D.lgs n.106/09)
- Assistere a terra i mezzi in manovra
- Durante le fasi di scarico dei materiali vietare l'avvicinamento del personale e di terzi. mediante avvisi e sbarramenti
- L'operatore dell'autogrù o dell'autocarro con braccio gru deve avere piena visone della zona
- Assicurarsi che non via siano ostacoli nel raggio d'azione della gru; in particolare che possa mantenere la distanza di sicurezza dalle linee elettriche aeree a conduttori nudi, considerando l'ingombro del carico e la sua oscillazione (Art. 83 - Tabella I dell'Allegato IX del D.lgs. n.81/08 come modificato dal D.lgs n.106/09)
- Assicurarsi della stabilità del terreno, evitando di posizionare il mezzo vicino al ciglio degli scavi, su terreni non compatti o con pendenze laterali
- Posizionare gli stabilizzatori in modo da scaricare le balestre ma senza sollevare il mezzo
- Prendere visione del diagramma portata/braccio dell'autogrù e rispettarlo
- Utilizzare idonei sistemi di imbracatura dei carichi (in relazione al peso, alla natura e alle caratteristiche del carico)
- Verificare preventivamente l'integrità delle funi, catene, dei ganci e la loro portata, In relazione a quella del carico, nonché il sistema di chiusura dell'imbocco del gancio
- Sollevare il carico di pochi centimetri per verificare se il carico è in equilibrio ed il mezzo è stabilizzato
- Non effettuare tiri inclinati
- Vietarne l'uso in presenza di forte vento
- Evitare categoricamente il passaggio dei carichi sopra i lavoratori durante il sollevamento e il trasporto dei carichi
- Segnalare l'operatività con il girofaro
- Verificare il piano di appoggio della macchina da installare
- Installare la macchina nel luogo indicato nel progetto di cantiere concordato con il coordinatore per l'esecuzione
- Installare la macchina completa di ogni dispositivo di sicurezza (alla tazza. alla corona, agli organi di trasmissione del moto, agli organi di manovra. agli eventuali sistemi di caricamento) e verificarne il buon funzionamento (interruttore di marcia/arresto, pulsante d'emergenza)
- Nelle operazioni di scarico degli elementi impartire precise indicazioni e verificarne l'applicazione
- Nella guida dell'elemento in sospensione usare sistemi che consentano di operare a distanza di sicurezza (funi, aste, ecc.)
- Non permanere o transitare davanti alla betoniera nella fase di discesa dal mezzo di trasporto
- Allontanare uomini e mezzi dal raggio d'azione delle macchine operatrici
- Isolare la zona interessata dai lavoratori al fine di evitare il contatto di persone non addette ai lavori con mezzi meccanici
- Attuare gli interventi tecnici, organizzativi e procedurali concretamente attuabili al fine di ridurre al minimo i rischi derivanti dall'esposizione al rumore (Art. 192 del D.lgs. n.81/08 come modificato dal D.lgs n.106/09)
- Utilizzare sempre i dispositivi di protezione individuali previsti (Art. 75-78 del D.lgs. n.81/08 come modificato dal D.lgs n.106/09)
- Verificare l'uso costante dei DPI da parte di tutto il personale operante (Art. 77 del D.lgs. n.81/08 come modificato dal D.lgs n.106/09)

• DPI

In funzione dei rischi evidenziati saranno utilizzati obbligatoriamente i seguenti DPI, di cui è riportata la descrizione ed i riferimenti normativi:

RISCHI EVIDENZIATI	DPI	DESCRIZIONE	RIF.NORMATIVO

Caduta di materiale/ attrezzi dall'alto	Casco Protettivo 	Dispositivo utile a proteggere il lavoratore dal rischio di offesa al capo per caduta di materiale dall'alto o comunque per contatti con elementi pericolosi	**Art 75 – 77 – 78 , Allegato VIII - punti 3, 4 n.1** del D.lgs. n.81/08 come modificato dal D.lgs n.106/09 ***UNI EN 397(2001)*** *Elmetti di protezione*
Polveri e detriti durante le lavorazioni	Tuta di protezione 	Da utilizzare nei luoghi di lavoro caratterizzati dalla presenza di materiali e/o attrezzi che possono causare fenomeni di abrasione /taglio/ perforazione	**Art 75 – 77 – 78, Allegato VIII - punti 3, 4 n.7** del D.lgs. n.81/08 come modificato dal D.lgs n.106/09 ***UNI EN 340(2004)*** *Indumenti di protezione. Requisiti generali*
Lesioni per caduta di materiali movimentati e/o per presenza di chiodi, ferri, ecc.	Scarpe antinfortunistiche 	Puntale rinforzato in acciaio contro schiacciamento/abrasioni/perforazione/ferite degli arti inferiori e suola antiscivolo e per salvaguardare la caviglia da distorsioni	**Art 75 – 77 – 78, Allegato VIII - punti 3, 4 n.6** del D.lgs. n.81/08 come modificato dal D.lgs n.106/09 ***UNI EN ISO 20344 (2008)*** *Dispositivi di protezione individuale – Metodi di prova per calzature*
Lesioni per contatto con organi mobili durante le lavorazioni	Guanti in crosta 	Da utilizzare nei luoghi di lavoro caratterizzati dalla presenza di materiali e/o attrezzi che possono causare fenomeni di abrasione/taglio/ perforazione delle mani	**Art 75 – 77 – 78, Allegato VIII - punti 3, 4 n.5** del D.lgs. n.81/08 come modificato dal D.lgs n.106/09 ***UNI EN 388 (2004)*** *Guanti di protezione contro rischi meccanici*

FASE DI LAVORO: RECINZIONE CANTIERE CON RETE METALLICA E BLOCCHETTI

Trattasi della realizzazione della recinzione del cantiere, di altezza pari a 2,00 mt, realizzata con rete metallica adeguatamente sostenute da blocchetti.

Macchine/Attrezzature

Nella fase di lavoro oggetto della valutazione sono utilizzate le seguenti Attrezzature/Macchine:

- Attrezzi manuali di uso comune: martello, pinze, tenaglie ecc…
- Autocarro (per trasporto elementi della recinzione)

Valutazione e Classificazione dei Rischi

Descrizione	Liv. Probabilità	Entità danno	Classe
Investimento di materiali scaricati	Probabile	Significativo	**Notevole**
Movimentazione manuale dei carichi	Possibile	Significativo	**Notevole**
Cadute a livello, scivolamenti, inciampi	Possibile	Modesto	**Accettabile**
Inalazione di polveri	Possibile	Modesto	**Accettabile**
Ferite, tagli ed abrasioni	Possibile	Modesto	**Accettabile**

Interventi/Disposizioni/Procedure per ridurre i rischi

A seguito della valutazione dei rischi sono riportati, in maniera non esaustiva, gli interventi/disposizioni/procedure volte a salvaguardare la sicurezza e la salute dei lavoratori:

- Attenersi alle misure generali di prevenzione nei confronti dei singoli rischi sopra individuati
- Tutti i lavoratori devono essere adeguatamente informati e formati sulle corrette modalità di esecuzione delle attività e di utilizzo delle attrezzature (Art. 71 comma 7 lettera a) del D.lgs. n.81/08 come modificato dal D.lgs n.106/09)
- Prima di iniziare i lavori, effettuare un sopralluogo accurato per rilevare la presenza nell'area interessata di elementi pericolosi intrinseci al cantiere (quali la presenza di condutture del gas ed acqua, di linee elettriche interrate, telefono, ecc.) interferenti con le operazioni da eseguire
- Vietare l'avvicinamento alle macchine a tutti coloro che non siano direttamente addetti a tali lavori
- Per le recinzioni collocate ai margini della carreggiata stradale si deve prestare attenzione agli autoveicoli in transito
- Posizionare un'adeguata segnaletica come previsto dal Codice della Strada
- L'ingombro deve essere segnalato mediante illuminazione per le ore notturne
- Impartire tempestivamente agli addetti le necessarie informazioni per la corretta movimentazione di carichi pesanti o ingombranti (Art. 168 del D.lgs. n.81/08 come modificato dal D.lgs n.106/09)
- Rispettare le istruzioni ricevute per un'esatta e corretta posizione da assumere nella movimentazione dei carichi. Per carichi pesanti o ingombranti la massa va movimentata con l'intervento di più persone al fine di ripartire e diminuire lo sforzo (Art. 168 del D.lgs. n.81/08 come modificato dal D.lgs n.106/09)
- Evitare il sollevamento di materiali di peso superiore a quello stabilito dalle norme vigenti da parte di un singolo lavoratore. Per carichi pesanti e/o ingombranti la massa va movimentata con l'intervento di più persone al fine di ripartire e diminuire lo sforzo (Art. 168 del D.lgs. n.81/08 come modificato dal D.lgs n.106/09)
- Adottare sistemi di ausilio (piattaforme di sollevamento e discesa a servizio dei mezzi di trasporto, trans-pallet a conduzione manuale, ecc.) per ridurre i carichi trasportati. (Art. 168 – Allegato XXXIII come modificato dal D.lgs n. 106/09)
- Utilizzare sempre i dispositivi di protezione individuali previsti (Art. 78 del D.lgs. n.81/08 come modificato dal D.lgs n.106/09)

- Verificare l'uso costante dei DPI da parte di tutto il personale operante (Art. 77 del D.lgs. n.81/08 come modificato dal D.lgs n.106/09)

• DPI

In funzione dei rischi evidenziati saranno utilizzati obbligatoriamente i seguenti DPI, di cui è riportata la descrizione ed i riferimenti normativi:

RISCHI EVIDENZIATI	DPI	DESCRIZIONE	RIF.NORMATIVO
Lesioni per contatto con materiali movimentati	Casco Protettivo 	Dispositivo utile a proteggere il lavoratore dal rischio di offesa al capo per caduta di materiale dall'alto o comunque per contatti con elementi pericolosi	**Art 75 – 77 – 78 , Allegato VIII - punti 3, 4 n.1** del D.lgs. n.81/08 come modificato dal D.lgs n.106/09 ***UNI EN 397(2001)*** *Elmetti di protezione*
Polveri e detriti durante le lavorazioni	Tuta di protezione 	Da utilizzare nei luoghi di lavoro caratterizzati dalla presenza di materiali e/o attrezzi che possono causare fenomeni di abrasione /taglio/ perforazione	**Art 75 – 77 – 78, Allegato VIII - punti 3, 4 n.7** del D.lgs. n.81/08 come modificato dal D.lgs n.106/09 ***UNI EN 340(2004)*** *Indumenti di protezione. Requisiti generali*
Lesioni per caduta di materiali movimentati	Scarpe antinfortunistiche 	Puntale rinforzato in acciaio contro schiacciamento/abrasioni/perforazione/ferite degli arti inferiori e suola antiscivolo e per salvaguardare la caviglia da distorsioni	**Art 75 – 77 – 78, Allegato VIII - punti 3, 4 n.6** del D.lgs. n.81/08 come modificato dal D.lgs n.106/09 ***UNI EN ISO 20344 (2008)*** *Dispositivi di protezione individuale – Metodi di prova per calzature*
Lesioni per contatto con organi mobili durante le lavorazioni	Guanti in crosta 	Da utilizzare nei luoghi di lavoro caratterizzati dalla presenza di materiali e/o attrezzi che possono causare fenomeni di abrasione/taglio/ perforazione delle mani	**Art 75 – 77 – 78, Allegato VIII - punti 3, 4 n.5** del D.lgs. n.81/08 come modificato dal D.lgs n.106/09 ***UNI EN 388 (2004)*** *Guanti di protezione contro rischi meccanici*
Inalazione di polveri e fibre	Mascherina antipolvere FFP2 	Mascherina per la protezione di polveri a media tossicità, fibre e aerosol a base acquosa di materiale particellare >= 0,02 micron.	**Art 75 – 77 – 78 , Allegato VIII-punto 3, 4 n.4** del D.lgs. n.81/08 come modificato dal D.lgs n.106/09 ***UNI EN 149 (2003)*** *Apparecchi di protezione delle vie respiratorie - Semimaschera filtrante contro particelle - Requisiti, prove, marcatura.*

ACCESSO E CIRCOLAZIONE DEGLI ADDETTI AI LAVORI

Per l'accesso degli addetti ai rispettivi luoghi di lavoro devono essere approntati percorsi sicuri e, quando necessario, separati da quelli dei mezzi meccanici.

Elenco Rischi	Valutazione Rischio			Misure di Prevenzione
	Probabilità (P)	Danno (D)	Entità	
Caduta di materiale dall'alto	Possibile	Significativo	**Notevole**	Prestare attenzione ai carichi sospesi nelle fasi di manovra. Indossare elmetto di protezione
Investimenti da parte di mezzi meccanici	Non Probabile	Grave	**Accettabile**	Tenersi a distanza di sicurezza dai mezzi operativi in movimento Prestare attenzione negli spostamenti. Segnalare il passaggio.
Cadute a livello e scivolamenti	Possibile	Modesto	**Accettabile**	Prestare attenzione negli spostamenti Tenere pulito e in ordine il luogo di lavoro Indossare scarpe di sicurezza

SCHEDA TECNICA

La viabilità delle persone nei cantieri è disciplinata dall'*Art. 108* e dall' *Allegato XVIII del D.Lgs 81/08 come modificato dal D.Lgs.106/09.*
Le strade, i viottoli e le scale con gradini ricavati nel terreno o nella roccia devono essere provvisti di parapetto normale con tavola fermapiede nei tratti prospicienti il vuoto quando il dislivello superi i due metri.
Le alzate dei gradini ricavati nel terreno friabile devono essere sostenute, ove occorra, con tavole e paletti robusti o con altri mezzi atti ad ottenere lo scopo.
Deve altresì essere provveduto al sicuro accesso ai singoli posti di lavoro in piano, in elevazione, in profondità.
Le vie di accesso al cantiere e quelle corrispondenti a percorsi interni devono essere illuminate secondo le necessità diurne e notturne, ed essere mantenute costantemente in condizioni soddisfacenti.
Le zone di transito e di accesso ai servizi di cantiere ed ai posti di lavoro esposte al rischio di caduta di materiale dall'alto devono essere protette con robuste tettoie o con parasassi.
L'accesso ai posti di lavoro sopraelevati deve avvenire utilizzando scale fisse a gradini protette su ambo i lati con parapetto normali provvisti di tavola fermapiede.
Quando vengono utilizzate scale a mano queste devono risultare vincolate con mezzi idonei a parti fisse, avere lunghezza tale che almeno un montante sporga oltre il piano di accesso di almeno 1 metro.
Le scale che servono a collegare stabilmente due piani di ponteggio, quando sono sistemate verso la parte esterna del ponteggio, devono essere provviste sul lato esterno di idonea protezione.
Nei lavori in sotterraneo, ove sia concesso ai pedoni di accedere e camminare lungo il tunnel, deve essere individuato un passaggio pedonale di adeguata larghezza, opportunamente illuminato ed indicato con cartelli visibili.
Per l'accesso ai pozzi devono essere utilizzati mezzi sicuri quali scale sezionate, quanto possibile, in tratte di lunghezza non superiore ai 4 metri e sfalsate a mezzo pianerottoli intermedi.
Possono essere utilizzati gli apparecchi per la salita e discesa dei carichi purché vengano adottate particolari precauzioni ed attrezzature e ciò avvenga sotto la diretta sorveglianza di un preposto.
Nei mezzi meccanizzati atti al trasporto di persone e materiali è vietato il trasporto promiscuo.
L'accesso e la circolazione degli addetti ai lavori deve avvenire in modo ordinato.
Per il raggiungimento del posto di lavoro devono sempre essere utilizzati i percorsi e le attrezzature predisposti allo scopo.
Quando non risulti possibile garantire la percorribilità dei percorsi predisposti per tutta la durata dei lavori, devono essere installati opportuni segnali e devono essere individuati percorsi alternativi, resi noti a tutto il personale operante in cantiere.
I luoghi destinati al passaggio e al lavoro non devono presentare buche o sporgenze pericolose.
Le vie ed uscite di emergenza devono restare sgombre e consentire di raggiungere il più rapidamente possibile un luogo sicuro. In caso di pericolo i posti di lavoro devono poter essere evacuati rapidamente e in condizioni di massima sicurezza da parte dei lavoratori. Il numero, la distribuzione e le dimensioni delle vie e delle uscite di emergenza dipendono dall'impiego, dall'attrezzatura e dalle dimensioni del cantiere e dei locali nonché dal numero massimo di persone che possono esservi presenti.
Le vie e le uscite di emergenza che necessitano di illuminazione devono essere dotate di una illuminazione di emergenza di intensità sufficiente in caso di guasto all'impianto.

Normativa di riferimento

D. Lgs. 81/08 come modificato dal D. Lgs. 106/09

- **DPI**

In funzione dei rischi evidenziati saranno utilizzati obbligatoriamente i seguenti DPI:

RISCHI EVIDENZIATI	DPI	DESCRIZIONE	RIF.NORMATIVO
Caduta di materiale/attrezzi dall'alto	Casco Protettivo 	Dispositivo utile a proteggere il lavoratore dal rischio di offesa al capo per caduta di materiale dall'alto o comunque per contatti con elementi pericolosi	**Art 75 – 77 – 78 , Allegato VIII - punti 3, 4 n. 1** del D.lgs. n.81/08 come modificato dal D.lgs n. 106/09 ***UNI EN 397(2001)*** *Elmetti di protezione*
Polveri e detriti durante le lavorazioni	Tuta di protezione 	Da utilizzare nei luoghi di lavoro caratterizzati dalla presenza di materiali e/o attrezzi che possono causare fenomeni di abrasione /taglio/ perforazione	**Art 75 – 77 – 78, Allegato VIII - punti 3, 4 n. 7** del D.lgs. n.81/08 come modificato dal D.lgs n. 106/09 ***UNI EN 340(2004)*** *Indumenti di protezione. Requisiti generali*
Lesioni per caduta di materiali movimentati e/o per presenza di chiodi, ferri, ecc.	Scarpe antinfortunistiche 	Puntale rinforzato in acciaio contro schiacciamento/abrasioni/perforazione/ferite degli arti inferiori e suola antiscivolo e per salvaguardare la caviglia da distorsioni	**Art 75 – 77 – 78, Allegato VIII - punti 3, 4 n. 6** del D.lgs. n.81/08 come modificato dal D.lgs n. 106/09 ***UNI EN ISO 20344 (2008)*** *Dispositivi di protezione individuale – Metodi di prova per calzature*
Lesioni per contatto con organi mobili durante le lavorazioni	Guanti in crosta 	Da utilizzare nei luoghi di lavoro caratterizzati dalla presenza di materiali e/o attrezzi che possono causare fenomeni di abrasione/taglio/ perforazione delle mani	**Art 75 – 77 – 78, Allegato VIII - punti 3, 4 n. 5** del D.lgs. n.81/08 come modificato dal D.lgs n. 106/09 ***UNI EN 388 (2004)*** *Guanti di protezione contro rischi meccanici*

ACCESSO E CIRCOLAZIONE DEI MEZZI MECCANICI DI TRASPORTO

Per l'accesso al cantiere dei mezzi di lavoro devono essere predisposti percorsi e, ove occorrono mezzi di accesso controllati e sicuri, separati da quelli per i pedoni. All'interno del cantiere, la circolazione degli automezzi e delle macchine semoventi deve essere regolata con norme il più possibile simili a quelle della circolazione su strade pubbliche, la velocità deve essere limitata a seconda delle caratteristiche e condizioni dei percorsi e dei mezzi.

Elenco Rischi	**Valutazione Rischio**			**Misure di Prevenzione**
	Probabilità (P)	**Danno (D)**	**Entità**	
Caduta di materiale dall'alto	Possibile	Significativo	**Notevole**	Prestare attenzione ai carichi sospesi nelle fasi di manovra. Indossare elmetto di protezione
Incidente stradale	Non probabile	Grave	**Accettabile**	Verificare la possibilità di chiudere la strada. Prevedere procedure di sicurezza per l'uso di aree esterne al cantiere in presenza di traffico veicolare
Investimenti da parte di mezzi meccanici	Non Probabile	Grave	**Accettabile**	Tenersi a distanza di sicurezza dai mezzi operativi in movimento Prestare attenzione negli spostamenti. Segnalare il passaggio.
Cadute a livello e scivolamenti	Possibile	Modesto	**Accettabile**	Prestare attenzione negli spostamenti Tenere pulito e in ordine il luogo di lavoro Indossare scarpe di sicurezza

SCHEDA TECNICA

La viabilità nei cantieri è disciplinata dall'*Art. 108* e dall' *Allegato XVIII del D.Lgs 81/08 come modificato dal D.Lgs.106/09.*
Le strade devono essere atte a resistere al transito dei mezzi di cui è previsto l'impiego, con pendenze e curve adeguate alle possibilità dei mezzi stessi ed essere mantenute costantemente in condizioni soddisfacenti.
La larghezza delle strade e delle rampe deve essere tale da consentire un franco di almeno 0,70 metri oltre la sagoma di ingombro massimo dei mezzi previsti. Qualora il franco venga limitato ad un solo lato, devono essere realizzate, nell'altro lato, piazzole o nicchie di rifugio ad intervalli non superiori a 20 metri una dall'altra.
I luoghi destinati al passaggio e al lavoro non devono presentare buche o sporgenze pericolose e devono essere in condizioni tali da rendere sicuro il movimento ed il transito dei mezzi di trasporto ed essere inoltre correttamente aerati ed illuminati
Le vie ed uscite di emergenza devono restare sgombre e consentire di raggiungere il più rapidamente possibile un luogo sicuro. In caso di pericolo i posti di lavoro devono poter essere evacuati rapidamente e in condizioni di massima sicurezza da parte dei lavoratori.
Tutti i mezzi mobili a motore devono essere provvisti di segnale acustico.
Se un mezzo non è progettato per operare indifferentemente nelle due direzioni esso deve essere equipaggiato con uno speciale segnale luminoso e/o acustico che automaticamente diventa operativo quando si innesta la marcia indietro.
I mezzi progettati per operare indifferentemente nelle due direzioni devono avere luci frontali nella direzione di marcia e luci rosse a tergo. Tali luci si devono invertire automaticamente quando si inverte la direzione di marcia.
I mezzi mobili devono essere equipaggiati con girofaro i mezzi di trasporto speciali (per esplosivi, di emergenza) devono essere equipaggiati con segnali speciali.
I mezzi mobili a motore utilizzati in cantiere quando non provvisti di cabina di manovra o di guida, devono essere provvisti di robusta tettoia di protezione del posto di guida o manovra contro i rischi di caduta di materiali dall'alto e contro i rischi di ribaltamento.
Le strade usate dai mezzi meccanici devono avere una manutenzione appropriata.
Per evitare la formazione di fango e di polvere se sterrate, devono essere spianate, trattate con inerti e innaffiate periodicamente.
La velocità deve essere limitata per garantire la massima sicurezza in ogni condizione e comunque ridotta a passo d'uomo in corrispondenza dei posti di lavoro odi passaggio.
Le manovre in spazi ristretti od impegnati devono avvenire con l'aiuto di personale a terra.
Tali disposizioni devono essere richiamate con apposita segnaletica.
Deve essere regolamentato l'accesso e la circolazione dei mezzi di trasporto personali per raggiungere i posti di lavoro. Se non sono approntate zone di parcheggio, separate da quelle di lavoro, all'interno del cantiere, i mezzi di trasporto personali devono essere lasciati all'esterno.

Normativa di riferimento

D. Lgs. 81/08 come modificato dal D. Lgs. 106/09

- **DPI**

In funzione dei rischi evidenziati saranno utilizzati obbligatoriamente i seguenti DPI:

RISCHI EVIDENZIATI	DPI	DESCRIZIONE	RIF.NORMATIVO

Caduta di materiale/attrezzi dall'alto	Casco Protettivo 	Dispositivo utile a proteggere il lavoratore dal rischio di offesa al capo per caduta di materiale dall'alto o comunque per contatti con elementi pericolosi	**Art 75 – 77 – 78 , Allegato VIII - punti 3, 4 n. 1** del D.lgs. n.81/08 come modificato dal D.lgs n. 106/09 ***UNI EN 397(2001)*** *Elmetti di protezione*
Polveri e detriti durante le lavorazioni	Tuta di protezione 	Da utilizzare nei luoghi di lavoro caratterizzati dalla presenza di materiali e/o attrezzi che possono causare fenomeni di abrasione /taglio/ perforazione	**Art 75 – 77 – 78, Allegato VIII - punti 3, 4 n. 7** del D.lgs. n.81/08 come modificato dal D.lgs n. 106/09 ***UNI EN 340(2004)*** *Indumenti di protezione. Requisiti generali*
Lesioni per caduta di materiali movimentati e/o per presenza di chiodi, ferri, ecc.	Scarpe antinfortunistiche 	Puntale rinforzato in acciaio contro schiacciamento/abrasioni/perforazione/ferite degli arti inferiori e suola antiscivolo e per salvaguardare la caviglia da distorsioni	**Art 75 – 77 – 78, Allegato VIII - punti 3, 4 n. 6** del D.lgs. n.81/08 come modificato dal D.lgs n. 106/09 ***UNI EN ISO 20344 (2008)*** *Dispositivi di protezione individuale – Metodi di prova per calzature*
Lesioni per contatto con organi mobili durante le lavorazioni	Guanti in crosta 	Da utilizzare nei luoghi di lavoro caratterizzati dalla presenza di materiali e/o attrezzi che possono causare fenomeni di abrasione/taglio/ perforazione delle mani	**Art 75 – 77 – 78, Allegato VIII - punti 3, 4 n. 5** del D.lgs. n.81/08 come modificato dal D.lgs n. 106/09 ***UNI EN 388 (2004)*** *Guanti di protezione contro rischi meccanici*

ACCESSO DEI NON ADDETTI AI LAVORI
Quando in cantiere sia previsto l'accesso di non addetti ai lavori, questi devono avere accesso e percorsi separati e convenientemente protetti da ogni rischio di interferenza con le attività svolte all'interno del cantiere.

Elenco Rischi	Valutazione Rischio			Misure di Prevenzione
	Probabilità (P)	Danno (D)	Entità	
Caduta di materiale dall'alto	Possibile	Significativo	**Notevole**	Prestare attenzione ai carichi sospesi nelle fasi di manovra. Indossare elmetto di protezione
Investimenti da parte di mezzi meccanici	Non Probabile	Grave	**Accettabile**	Tenersi a distanza di sicurezza dai mezzi operativi in movimento Prestare attenzione negli spostamenti. Segnalare il passaggio.
Cadute a livello e scivolamenti	Possibile	Modesto	**Accettabile**	Prestare attenzione negli spostamenti Tenere pulito e in ordine il luogo di lavoro Indossare scarpe di sicurezza

SCHEDA TECNICA

La viabilità delle persone nei cantieri è disciplinata dall'*Art. 108* e dall' *Allegato XVIII del D.Lgs 81/08 come modificato dal D.Lgs.106/09.*
Agli estranei ai lavori non deve essere consentito di accedere alle zone di lavoro del cantiere.
Appropriata segnaletica in tal senso deve essere installata in corrispondenza degli accessi al cantiere e ripetuta in corrispondenza degli accessi alle zone di lavoro.
Tuttavia, quando sia previsto che non addetti ai lavori possano accedere ai luoghi di lavoro per motivi vari, devono essere predisposti appositi percorsi protetti e separati dalle lavorazioni, oppure le persone devono essere accompagnate da personale del cantiere incaricato allo scopo.
Qualora l'accesso di terzi sia previsto e regolamentato, è necessaria la preventiva informazione sulle attività in corso.
Quando sia previsto il passaggio o lo stazionamento di terzi in prossimità di posti di lavoro sopraelevati, devono essere adottate misure per impedire la caduta di oggetti e materiali nonché protezioni per l'arresto degli stessi.
L'accesso e la circolazione deve avvenire in modo ordinato e regolamentato.
L'accesso involontario di non addetti ai lavori alle zone corrispondenti al cantiere deve essere impedito mediante recinzioni robuste e durature, munite di segnaletiche scritte ricordanti il divieto e di segnali di pericolo.
Recinzioni, sbarramenti, cartelli segnaletici, segnali, protezioni devono essere di natura tale da risultare costantemente ben visibili. Ove non risulti sufficiente l'illuminazione naturale , gli stessi devono essere illuminati artificialmente; l'illuminazione deve comunque essere prevista per le ore notturne.
Per i cantieri e luoghi di lavoro che hanno una estensione progressiva (es. stradali) devono essere adottati provvedimenti che seguono l'andamento dei lavori e comprendenti, a seconda dei casi, mezzi materiali di segregazione e segnalazione, oppure, uomini con funzione di segnalatori o sorveglianti.

Normativa di riferimento

D. Lgs. 81/08 come modificato dal D. Lgs. 106/09

- **DPI**

In funzione dei rischi evidenziati saranno utilizzati obbligatoriamente i seguenti DPI:

RISCHI EVIDENZIATI	DPI	DESCRIZIONE	RIF.NORMATIVO
Caduta di materiale/attrezzi dall'alto	Casco Protettivo 	Dispositivo utile a proteggere il lavoratore dal rischio di offesa al capo per caduta di materiale dall'alto o comunque per contatti con elementi pericolosi	**Art 75 – 77 – 78 , Allegato VIII - punti 3, 4 n. 1** del D.lgs. n.81/08 come modificato dal D.lgs n. 106/09 ***UNI EN 397(2001)*** *Elmetti di protezione*
Lesioni per caduta di materiali movimentati e/o per presenza di chiodi, ferri, ecc.	Scarpe antinfortunistiche 	Puntale rinforzato in acciaio contro schiacciamento/abrasioni/perforazione/ferite degli arti inferiori e suola antiscivolo e per salvaguardare la caviglia da distorsioni	**Art 75 – 77 – 78, Allegato VIII - punti 3, 4 n. 6 del D.lgs. n.81/08 come modificato dal D.lgs n.106/09 UNI EN ISO 20344 (2008) Dispositivi di protezione individuale – Metodi di prova per calzature**

FASE DI LAVORO: MOVIMENTAZIONE DEI CARICHI MEDIANTE AUTOGRU

La attività consiste nella movimentazione dei carichi in cantiere eseguita mediante autogru di portata e caratteristiche idonee agli elementi da movimentare. Oltre alle istruzioni riportate nella presente scheda, i lavoratori addetti dovranno attenersi alle istruzioni riportate nella scheda specifica dell'autogru.

Macchine/Attrezzature

Nella fase di lavoro oggetto della valutazione sono utilizzate le seguenti Attrezzature/Macchine:

- Autogru

Valutazione e Classificazione dei Rischi

Descrizione	Liv. Probabilità	Entità danno	Classe
Elettrocuzione	Possibile	Significativo	**Notevole**
Caduta dall'alto	Possibile	Significativo	**Notevole**
Scivolamenti e cadute in piano	Possibile	Modesto	**Accettabile**
Urti, colpi, impatti e compressioni	Possibile	Modesto	**Accettabile**

Interventi/Disposizioni/Procedure per ridurre i rischi

A seguito della valutazione dei rischi sono riportati, in maniera non esaustiva, gli interventi/disposizioni/procedure volte a salvaguardare la sicurezza e la salute dei lavoratori:

- Attenersi alle misure generali di prevenzione nei confronti dei singoli rischi sopra individuati
- Impartire agli addetti le necessarie informazioni per la corretta movimentazione di carichi pesanti o ingombranti (Art. 168 del D.lgs. n.81/08 come modificato dal D.lgs n.106/09)
- Rispettare le istruzioni ricevute per un'esatta e corretta posizione da assumere nella movimentazione dei carichi (Art. 168 del D.lgs. n.81/08 come modificato dal D.lgs n.106/09)
- La movimentazione di carichi deve avvenire tramite idonei contenitori:
  - cassoni per le macerie
  - ceste per i manufatti e i materiali componibili
  - secchione per il trasporto del conglomerato
  - brache e cinghie per il trasporto di componenti come travi, travetti
  - imbracatura e cinghie per il trasporto di mezzi meccanici
  - forca per l'esclusivo carico e scarico di pallets dal cassone degli automezzi
- Accertare che la rotazione della gru in condizione di riposo risulti libera e che il raggio di azione all'altezza del braccio e del controbraccio sia privo di ostacoli fissi e mobili

- Non usare impropriamente l'autogru e non effettuare il distacco di macchine e attrezzature fissate al pavimento o ad altra struttura (Allegato V parte II punto 3 del D.lgs. n.81/08 come modificato dal D.lgs n.106/09)
- Accertarsi che l'autogrù da impiegare sia idonea alla movimentazione dei manufatti
- Per la movimentazione ed il sollevamento devono essere utilizzati particolari corredi di tiranti, bilancini ed attrezzi adatti per ogni casistica e peso degli elementi. Prima di ogni operazione occorre controllare che l'apparecchio di sollevamento sia equipaggiato con il corredo adatto al tipo di elemento da sollevare.
- Sollevare il carico procedendo con la massima cautela ed in maniera graduale evitando il passaggio dei carichi sospesi sopra i lavoratori, che dovranno mantenersi a distanza di sicurezza fino a fine manovra
- I tiranti di funi di acciaio devono essere tolti dal servizio e distrutti quando la fune presenta: diminuzione del diametro del 10% o più, uno o più trefoli rotti, ammaccature, piegature permanenti, occhi schiacciati, infiascature, fuoriuscita dell'anima della fune, trefoli allentati e sporgenti, manicotti usurati (Allegato V parte II punto 3 del D.lgs. n. 81/08 come modificato dal D.lgs n.106/09)
- Nella deposizione dei carichi è opportuno mantenere sempre la fune in tensione con il peso della taglia (o del bozzello portagancio) per evitare ogni possibilità di scarrucolamento oppure di riavvolgimento sul tamburo dell'argano
- Durante le operazioni di sollevamento del carico, il gancio della gru deve essere mantenuto a piombo rispetto al baricentro del carico da sollevare, per non causare bruschi spostamenti laterali del carico stesso
- Transennare opportunamente la zona interessata dalle manovre del braccio dell' autogru, previo controllo di eventuali ostacoli nel raggio d'azione (Art. 109 del D.lgs. n.81/08 come modificato dal D.lgs n.106/09)
- Verificare che nella zona di lavoro non vi siano linee elettriche aeree che possano interferire con le manovre; in caso contrario, attenersi alle procedure specifiche di sicurezza, riportate nella specifica scheda.
- Posizionare gli stabilizzatori, tenendo conto della compattezza e stabilità del terreno, specie in prossimità di aperture e scavi (Art. 120 del D.lgs. n.81/08 come modificato dal D.lgs n.106/09)
- Utilizzare sempre i dispositivi di protezione individuali previsti (Art.75-78 del D.lgs. n.81/08 come modificato dal D.lgs n.106/09)
- Verificare l'uso costante dei D.P.I. da parte di tutto il personale operante (Art. 77 del D.lgs. n.81/08 come modificato dal D.lgs n.106/09)

• DPI

In funzione dei rischi evidenziati saranno utilizzati obbligatoriamente i seguenti DPI, di cui è riportata la descrizione ed i riferimenti normativi:

RISCHI EVIDENZIATI	DPI	DESCRIZIONE	RIF.NORMATIVO
Urti, colpi, impatti e compressioni	Casco Protettivo 	Dispositivo utile a proteggere il lavoratore dal rischio di offesa al capo per caduta di materiale dall'alto o comunque per contatti con elementi pericolosi	**Art 75 – 77 – 78 , Allegato VIII-punti 3, 4 n.1** del D.lgs. n.81/08 come modificato dal D.lgs n.106/09 ***UNI EN 397 (2001)*** *Elmetti di protezione*
Investimento	Indumenti alta visibilità 	Fluorescente con bande rifrangenti, composto da pantalone e giacca ad alta visibilità	**Art 75 – 77 – 78, Allegato VIII-punti 3, 4 n.7** del D.lgs. n.81/08 come modificato dal D.lgs n.106/09 ***UNI EN 340-471 (2004)*** *Indumenti di protezione - Requisiti generali. Indumenti di segnalazione ad alta visibilità per uso professionale - Metodi di prova e requisiti.*
Lesioni per caduta di materiali movimentati	Scarpe antinfortunistiche 	Puntale rinforzato in acciaio contro schiacciamento/ abrasioni/perforazione/ ferite degli arti inferiori e suola antiscivolo e per salvaguardare la caviglia da distorsioni	**Art 75 – 77 – 78, Allegato VIII - punti 3, 4 n.6** del D.lgs. n.81/08 come modificato dal D.lgs n.106/09 ***UNI EN ISO 20344 (2008)*** *Dispositivi di protezione individuale – Metodi di prova per calzature*
Punture, tagli e abrasioni	Guanti in crosta 	Da utilizzare nei luoghi di lavoro caratterizzati dalla presenza di materiali e/o attrezzi che possono causare fenomeni di abrasione /taglio/perforazione delle mani	**Art 75 – 77 – 78, Allegato VIII-punti 3, 4 n.5** del D.lgs. n.81/08 come modificato dal D.lgs n.106/09 ***UNI EN 388 (2004)*** *Guanti di protezione contro rischi meccanici*

FASE DI LAVORO: SCAVI ESEGUITI CON ESCAVATORE



Per scavi di fondazione in genere si intendono quelli incassati ed a sezione ristretta necessari per dar luogo ai muri, ed ai plinti di fondazione propriamente detti. In ogni caso saranno considerati come scavi di fondazione quelli per dar luogo alle fogne, condutture, fossi e cunette. Qualunque sia la natura e la qualità del terreno, gli scavi di fondazione, dovranno essere spinti fino alla profondità che dalla Direzione Lavori verrà ordinata all'atto della loro esecuzione.

Le profondità che si trovino indicate nei disegni esecutivi sono di semplice avviso e l'Amministrazione appaltante si riserva piena facoltà di variarle nella misura che reputerà più conveniente, senza che ciò possa dare all'Appaltatore motivo alcuno di fare eccezioni o domande di speciali compensi, avendo egli soltanto diritto al pagamento del lavoro eseguito coi prezzi contrattuali stabiliti per le varie profondità da raggiungere.
Gli scavi di fondazione dovranno, quando occorra, essere solidamente puntellati e sbadacchiati con robuste armature, in modo da assicurare abbondantemente contro ogni pericolo gli operai, ed impedire ogni smottamento di materia durante l'esecuzione, tanto degli scavi che delle murature.

• Macchine/Attrezzature

Nella fase di lavoro oggetto della valutazione sono utilizzate le seguenti Attrezzature/Macchine:

- Autocarro
- Escavatore

• Valutazione e Classificazione dei Rischi

Descrizione	Liv. Probabilità	Entità danno	Classe
Schiacciamento per ribaltamento del mezzo	Possibile	Grave	**Notevole**
Investimento	Possibile	Grave	**Notevole**
Vibrazioni meccaniche per uso di mezzi meccanici	Probabile	Significativo	**Notevole**
Annegamento (per allagamento a causa di rottura di falde acquifere)	Possibile	Significativo	**Notevole**
Caduta di materiali/mezzi nello scavo	Possibile	Significativo	**Notevole**
Rumore	Probabile	Significativo	**Notevole**

Seppellimento, sprofondamento delle pareti dello scavo	Possibile	Significativo	**Notevole**
Elettrocuzione (per presenza di cavi interrati)	Possibile	Significativo	**Notevole**
Inalazione di polveri	Probabile	Modesto	**Notevole**
Scivolamenti e/o cadute di persone	Probabile	Modesto	**Notevole**
Ribaltamento di mezzi meccanici	Non probabile	Grave	**Accettabile**
Microclima	Possibile	Modesto	**Accettabile**

Interventi/Disposizioni/Procedure per ridurre i rischi

A seguito della valutazione dei rischi sono riportati, in maniera non esaustiva, gli interventi/disposizioni/procedure volte a salvaguardare la sicurezza e la salute dei lavoratori:

- Prima di iniziare le attività deve essere effettuata una ricognizione dei luoghi di lavoro al fine di individuare l'eventuale esistenza di linee elettriche interrate e stabilire le idonee precauzioni per evitare possibili contatti diretti o indiretti con elementi in tensione
- I percorsi e la profondità delle linee interrate o in cunicolo in tensione devono essere rilevati e segnalati in superficie quando interessano direttamente la zona di lavoro
- Devono essere formulate apposite e dettagliate istruzioni scritte per i preposti e gli addetti ai lavori in prossimità di linee elettriche
- La zona d'avanzamento del fronte dello scavo deve essere chiaramente segnalata e delimitata e ne deve essere impedito l'accesso al personale non autorizzato
- Qualora accadano situazioni che possono comportare la caduta da un piano di lavoro ad un altro posto a quota inferiore, i lati accessibili dello scavo e/o del rilevato devono essere protetti con appositi parapetti
- Devono essere predisposte per lo scavo, rampe di pendenza adeguata e con franco di 70 cm da ambedue i lati, considerando l'ingombro massimo della sagoma dei mezzi
- I lavori di scavo, con mezzi manuali o meccanici, devono essere preceduti da un accertamento delle condizioni del terreno e delle opere eventualmente esistenti nella zona interessata
- Vietare il transito con mezzi meccanici sul ciglio degli scavi
- Attenersi alle misure di sicurezza per l'uso dei mezzi meccanici (Allegato V-VI del D.lgs. n.81/08 come modificato dal D.lgs n.106/09)
- I lavori in scavi devono essere sospesi durante eventi metereologici che possano influire sulla stabilità dei terreni e la stabilità delle pareti e delle protezioni dello scavo devono essere verificate prima della ripresa delle lavorazioni
- Gli scavi devono essere realizzati e armati come richiesto dalla natura del terreno, dall'inclinazione delle pareti e dalle altre circostanze influenti sulla stabilità ed in modo da impedire slittamenti, frane, crolli e da resistere a spinte pericolose, causate anche da piogge, infiltrazioni, cicli di gelo e disgelo (Art. 118 del D.lgs. n.81/08 come modificato dal D.lgs n.106/09)
- Particolare attenzione deve essere dedicata alle utenze (tubazioni, cavidotti) sotterranee parallele alla direzione di scavo poste nelle immediate vicinanze dello stesso, per evitare franamenti o distacchi di materiale dovuti alla presenza di materiale di riporto non omogeneo con il resto del terreno
- La messa in opera manuale o meccanica delle armature o dei sistemi di protezione (pannelli, reti, spritz beton, ecc.) deve di regola seguire immediatamente l'operazione di scavo. Devono essere predisposti percorsi e mezzi per il rapido allontanamento in caso d'emergenza
- La presenza di scavi aperti deve essere in tutti i casi adeguatamente segnalata
- Sul ciglio degli scavi devono essere vietati i depositi di materiali, l'installazione di macchine pesanti o fonti di vibrazioni e urti, il passaggio e la sosta di veicoli (Art. 120 del D.lgs. n.81/08 come modificato dal D.lgs n.106/09)
- Le attività che richiedono sforzi fisici violenti e/o repentini devono essere eliminate o ridotte anche attraverso l'impiego di attrezzature idonee alla mansione
- Gli utensili, gli attrezzi e gli apparecchi per l'impiego manuale devono essere tenuti in buono stato di conservazione ed efficienza e quando non utilizzati devono essere tenuti in condizioni di equilibrio stabile e non devono ingombrare posti di passaggio o di lavoro
- I depositi anche provvisori di materiali in cataste, pile e mucchi devono essere organizzati in modo da evitare crolli o cedimenti e permettere una sicura e agevole movimentazione in ogni condizione meteorologica
- Le attrezzature capaci di trasmettere vibrazioni al corpo degli operatori devono essere dotate di tutti i dispositivi tecnici più efficaci per la protezione dei lavoratori (dispositivi di smorzamento) ed essere mantenuti in stato di perfetta efficienza
- I percorsi pedonali interni al cantiere, anche al fondo dello scavo, devono sempre essere mantenuti sgombri da attrezzature, materiali, macerie o altro capace di ostacolare il cammino degli operatori
- Gli ostacoli fissi devono essere convenientemente segnalati e/o protetti (es. ferri di picchettatura e tracciamento, attraversamento di altre utenze). Per ogni postazione di lavoro è necessario individuare la via di fuga più vicina

- Provvedere al sicuro accesso ai posti di lavoro in piano e sul fondo dello scavo. Le vie d'accesso al cantiere e quelle corrispondenti ai percorsi interni devono essere illuminate secondo le necessità diurne e notturne
- Nell'acquisto di nuove attrezzature occorre prestare particolare attenzione alla silenziosità d'uso
- Le attrezzature devono essere correttamente mantenute e utilizzate, in conformità alle indicazioni del fabbricante, al fine di limitarne la rumorosità eccessiva
- Durante il funzionamento, le cabine ed i carter degli escavatori devono essere mantenuti chiusi e dovranno essere evitati i rumori inutili
- Il personale non strettamente necessario alle lavorazioni dovrà allontanarsi dalla zona interessata e gli addetti dovranno adottare i dispositivi di protezione individuali conformi a quanto indicato nel rapporto di valutazione del rumore e se del caso essere sottoposti a sorveglianza sanitaria
- Le attività più rumorose devono essere opportunamente perimetrate e segnalate
- Impedire lo svolgimento di attività che comportino l'esposizione a condizioni climatiche/microclimatiche estreme o a variazioni eccessive delle stesse
- I cigli superiori degli scavi devono essere protetti con teli impermeabili per evitare gli effetti erosivi dell'acqua piovana
- I parapetti del ciglio superiore dello scavo devono risultare convenientemente arretrati e/o provvisti di tavola fermapiede, anche al fine di evitare la caduta di materiali a ridosso dei posti di lavoro a fondo scavo
- Prima dell'accesso del personale al fondo dello scavo è necessario effettuare il disgaggio e proteggere le pareti
- Nelle attività di scavo in presenza di corsi o bacini d'acqua devono essere prese misure per evitare i rischi di annegamento
- I lavori di scavo e di movimento terra in prossimità di corsi o bacini d'acqua o in condizioni simili devono essere programmati tenendo conto delle variazioni del livello dell'acqua, prevedendo mezzi per la rapida evacuazione
- Deve essere approntato un programma di pronto intervento per il salvataggio delle persone sorprese da irruzioni d'acqua o cadute in acqua e previste le attrezzature necessarie
- Devono essere disponibili in cantiere giubbotti in sommergibili (Allegato VIII del D.lgs. n.81/08 come modificato dal D.lgs n.106/09)
- Gli esposti al rischio, gli incaricati degli interventi di emergenza e tutti gli addetti al cantiere devono essere informati e formati sul comportamento da tenere e addestrati in funzione dei relativi compiti (Art. 18 del D.lgs. n.81/08 come modificato dal D.lgs n.106/09)
- Durante gli scavi ed i movimenti terra di regola non devono essere eseguiti altri lavori che comportino la presenza di manodopera nella zona di intervento dei mezzi d'opera e di trasporto
- Durante gli scavi la circolazione degli automezzi e delle macchine semoventi all'interno dello scavo deve avvenire utilizzando percorsi ben definiti e la velocità deve risultare ridotta a passo d'uomo. In tutti i casi deve essere vietato l'intervento concomitante di attività con mezzi meccanici e attività manuali
- Per l'accesso degli addetti ai rispettivi luoghi di lavoro devono essere approntati percorsi sicuri e quando necessario, separati da quelli dei mezzi meccanici
- La definizione delle pendenze dei piani di lavoro deve essere effettuata anche in funzione delle caratteristiche delle macchine operatrici e delle capacità di carico degli autocarri (Allegato V., VI del D.lgs. n.81/08 come modificato dal D.lgs n.106/09)
- Le vie d'accesso al cantiere e quelle corrispondenti ai percorsi interni devono essere illuminate secondo le necessità diurne o notturne e mantenute costantemente in condizioni soddisfacenti
- Qualora il cantiere sia in comunicazione con altre strade aperte al traffico, le intersezioni e le zone interessate dall'entrata e dall'uscita dei mezzi di cantiere devono essere delimitate e segnalate in conformità alle indicazioni del codice della strada; tutti i lavoratori interessati devono fare uso degli indumenti ad alta visibilità
- Deve essere impedito l'accesso di estranei alle zone di lavoro
- Nell'attività di scavo e di movimento terra, la diffusione di polveri deve essere ridotta al minimo irrorando periodicamente le superfici di scavo ed i percorsi dei mezzi meccanici
- L'esposizione alle polveri degli operatori di macchine deve essere ridotta utilizzando il più possibile attrezzature ed impianti dotati di cabina climatizzata (Allegato V, VI del D.lgs. n.81/08 come modificato dal D.lgs n.106/09)
- Quando la quantità di polveri presenti superi i limiti tollerati devono essere forniti ed utilizzati indumenti di lavoro e DPI idonei alle attività ed eventualmente, ove richiesto, il personale interessato deve essere sottoposto a sorveglianza sanitaria
- Tutti gli addetti devono fare uso dell'elmetto di protezione personale (Allegato VIII del D.lgs. n.81/08 come modificato dal D.lgs n.106/09)
- Le lavorazioni che devono essere svolte in ambiente insalubre (corsi d'acqua, canalizzazioni, ecc.) devono essere preceduti da una ricognizione tesa ad evidenziare possibili focolai di infezione da microrganismi; se del caso, con il parere del medico competente dovranno essere utilizzati i DPI appropriati (Art. 77 del D.lgs. n.81/08 come modificato dal D.lgs n.106/09)
- Utilizzare sempre i dispositivi di protezione individuali previsti (Art. 75-78 del D.lgs. n.81/08 come modificato dal D.lgs n.106/09)
- Verificare l'uso costante dei DPI da parte di tutto il personale operante (Art. 77 del D.lgs. n.81/08 come modificato dal D.lgs n.106/09)

• DPI

In funzione dei rischi evidenziati saranno utilizzati obbligatoriamente i seguenti DPI, di cui è riportata la descrizione ed i riferimenti normativi:

RISCHI EVIDENZIATI	DPI	DESCRIZIONE	RIF.NORMATIVO

Caduta di materiale/ attrezzi dall'alto	Casco Protettivo 	Dispositivo utile a proteggere il lavoratore dal rischio di offesa al capo per caduta di materiale dall'alto o comunque per contatti con elementi pericolosi	**Art 75 – 77 – 78, Allegato VIII - punti 3, 4 n.1** del D.lgs. n.81/08 come modificato dal D.lgs n.106/09 ***UNI EN 397(2001)*** *Elmetti di protezione*
Investimento	Indumenti alta visibilità 	Fluorescente con bande rifrangenti, composto da pantalone e giacca ad alta visibilità	**Art 75 – 77 – 78, Allegato VIII-punti 3, 4 n.7** del D.lgs. n.81/08 come modificato dal D.lgs n.106/09 ***UNI EN 340-471 (2004)*** *Indumenti di protezione - Requisiti generali. Indumenti di segnalazione ad alta visibilità per uso professionale - Metodi di prova e requisiti.*
Scivolamenti e cadute a livello	Stivali antinfortunistici 	Puntale rinforzato in acciaio contro schiacciamento/abrasioni/ perforazione/ferite degli arti inferiori e suola antiscivolo e per salvaguardare la caviglia da distorsioni	**Art 75 – 77 – 78, Allegato VIII - punti 3, 4 n.6** del D.lgs. n.81/08 come modificato dal D.lgs n.106/09 ***UNI EN ISO 20344 (2008)*** *Dispositivi di protezione individuale – Metodi di prova per calzature*
Punture, tagli e abrasioni	Guanti in crosta 	Da utilizzare nei luoghi di lavoro caratterizzati dalla presenza di materiali e/o attrezzi che possono causare fenomeni di abrasione/taglio/ perforazione delle mani	**Art 75 – 77 – 78, Allegato VIII - punti 3, 4 n.5** del D.lgs. n.81/08 come modificato dal D.lgs n.106/09 ***UNI EN 388 (2004)*** *Guanti di protezione contro rischi meccanici*
Inalazione di polveri e fibre	Mascherina antipolvere FFP2 	Mascherina per la protezione di polveri a media tossicità, fibre e aerosol a base acquosa di materiale particellare >= 0,02 micron.	**Art 75 – 77 – 78 , Allegato VIII-punto 3, 4 n.4** del D.lgs. n.81/08 come modificato dal D.lgs n.106/09 ***UNI EN 149 (2003)*** *Apparecchi di protezione delle vie respiratorie - Semimaschera filtrante contro particelle - Requisiti, prove, marcatura.*
Rumore che supera i livelli consentiti	Tappi preformati 	In spugna di PVC, inseriti nel condotto auricolare assumono la forma dello stesso	**Art 75 – 77 – 78, Allegato VIII - punti 3, 4 n.3** del D.lgs. n.81/08 come modificato dal D.lgs n.106/09 ***UNI EN 352-2 (2004)*** *Protettori dell'udito. Requisiti generali. Parte 2: Inserti*
Annegamento	Giubbotto di salvataggio 	Dispositivo individuale di galleggiamento da indossare	**Art 75 – 77 – 78, Allegato VIII -punti 3, 4 n.7** del D.lgs. n.81/08 come modificato dal D.lgs n.106/09 ***UNI EN ISO 12402 (06)*** *Dispositivi individuali di galleggiamento - Parte 1: Giubbotti di salvataggio per navi d'alto mare - Requisiti di sicurezza*

FASE DI LAVORO: ARMATURA DELLE PARETI DELLO SCAVO



Quando la collocazione dello scavo o la sua profondità non consentono di realizzare le pareti secondo l'angolo d'attrito interno del terreno, o si supera l'altezza critica caratteristica del materiale, è necessario armare lo scavo.
L'armatura deve essere tale da resistere alle sollecitazioni indotte da:

- pressione del terreno;
- strutture adiacenti;
- carichi addizionali e vibrazioni (attrezzature, traffico veicolare, materiale di stoccaggio, ecc.).

Le strutture di sostegno devono essere installate a diretto contatto con la facciata dello scavo e, ove necessario, deve essere inserito del materiale di rincalzo tra la facciata dello scavo e l'armatura, per garantire la continuità del contrasto.

- **Macchine/Attrezzature**

Nella fase di lavoro oggetto della valutazione sono utilizzate le seguenti Attrezzature/Macchine:

- Attrezzi d'uso comune
- Mazze, martelli

- **Valutazione e Classificazione dei Rischi**

Descrizione	Liv. Probabilità	Entità danno	Classe
o Movimentazione manuale dei carichi	Possibile	Significativo	**Notevole**
o Franamento delle pareti dello scavo	Possibile	Significativo	**Notevole**
o Ferite, tagli per contatti con le attrezzature	Possibile	Modesto	**Accettabile**
o Caduta di materiale dalle pareti dello scavo	Possibile	Modesto	**Accettabile**

Interventi/Disposizioni/Procedure per ridurre i rischi

A seguito della valutazione dei rischi sono riportati, in maniera non esaustiva, gli interventi/disposizioni/procedure volte a salvaguardare la sicurezza e la salute dei lavoratori:

- Attenersi alle misure generali di prevenzione nei confronti dei singoli rischi sopra individuati
- Tutti i lavoratori devono essere adeguatamente informati e formati sulle corrette modalità di esecuzione delle attività e di utilizzo delle attrezzature (Art. 71 comma 7 lettera a) del D.lgs. n.81/08 come modificato dal D.lgs n.106/09)
- Vietare, durante l'operazione di infissione palancole, l'ingresso e la sosta all'interno dello scavo (Art.118 del D.lgs. n. 81/08 come modificato dal D.lgs n.106/09)
- Il tipo e la consistenza dell'armatura devono essere attentamente valutati al momento anche in relazione alla natura del terreno
- Verificare la stabilità del terreno prima dell'avvicinamento dei mezzi meccanici
- Prima di collocare le tavole di armatura e fissarle con i puntelli di sbadacchiatura, rimuovere il materiale minuto dalle pareti dello scavo e dai bordi superiori
- Verificare con frequenza le condizioni degli attrezzi con particolare riguardo alla solidità degli attacchi dei manici di legno agli elementi metallici (Art.71 comma 4 del D.lgs. n.81/08 come modificato dal D.lgs n.106/09)
- Impartire tempestivamente agli addetti le necessarie informazioni per la corretta movimentazione di carichi pesanti o ingombranti (Art.168 del D.lgs. n.81/08 come modificato dal D.lgs n.106/09)
- Rispettare le istruzioni ricevute per un'esatta e corretta posizione da assumere nella movimentazione dei carichi (Art.168 del D.lgs. n.81/08 come modificato dal D.lgs n.106/09)
- Per carichi pesanti o ingombranti la massa va movimentata con l'intervento di più persone al fine di ripartire e diminuire lo sforzo (Art.168 del D.lgs. n.81/08 come modificato dal D.lgs n.106/09)
- Fornire idonei dispositivi di protezione individuale (caschi e calzature di sicurezza) con relative informazioni all'uso (Art. 77 del D.lgs. n.81/08 come modificato dal D.lgs n.106/09)
- Utilizzare sempre i dispositivi di protezione individuali previste (Art. 75-78 del D.lgs. n.81/08 come modificato dal D.lgs n.106/09)
- Verificare l'uso costante dei DPI da parte di tutto il personale operante (Art. 77 del D.lgs. n.81/08 come modificato dal D.lgs n.106/09)

DPI

In funzione dei rischi evidenziati saranno utilizzati obbligatoriamente i seguenti DPI, di cui è riportata la descrizione ed i riferimenti normativi:

RISCHI EVIDENZIATI	DPI	DESCRIZIONE	RIF.NORMATIVO
Polveri e detriti durante le lavorazioni	Tuta di protezione 	Da utilizzare nei luoghi di lavoro caratterizzati dalla presenza di materiali e/o attrezzi che possono causare fenomeni di abrasione /taglio/perforazione	**Art 75 – 77 – 78, Allegato VIII-punti 3, 4 n.7** del D.lgs. n.81/08 come modificato dal D.lgs n.106/09 ***UNI EN 340 (2004)*** *Indumenti di protezione. Requisiti generali*
Lesioni per caduta di materiali o utensili vari	Scarpe antinfortunistiche 	Puntale rinforzato in acciaio contro schiacciamento/ abrasioni/perforazione/ferite degli arti inferiori e suola antiscivolo e per salvaguardare la caviglia da distorsioni	**Art 75 – 77 – 78, Allegato VIII-punti 3, 4 n.6** del D.lgs. n.81/08 come modificato dal D.lgs n.106/09 ***UNI EN ISO 20344 (2008)*** *Dispositivi di protezione individuale – Metodi di prova per calzature*
Ferite, tagli, schiacciamento, durante l'uso degli attrezzi	Guanti in crosta 	Da utilizzare nei luoghi di lavoro caratterizzati dalla presenza di materiali e/o attrezzi che possono causare fenomeni di abrasione /taglio/perforazione delle mani	**Art 75 – 77 – 78, Allegato VIII-punti 3, 4 n.5** del D.lgs. n.81/08 come modificato dal D.lgs n.106/09 ***UNI EN 388 (2004)*** *Guanti di protezione contro rischi meccanici*
Caduta di materiali dal ciglio degli scavi durante l'armatura	Casco Protettivo 	Dispositivo utile a proteggere il lavoratore dal rischio di offesa al capo per caduta di materiale dall'alto o comunque per contatti con elementi pericolosi	**Art 75 – 77 – 78 , Allegato VIII-punti 3, 4 n.1** del D.lgs. n.81/08 come modificato dal D.lgs n.106/09 ***UNI EN 397 (2001)*** *Elmetti di protezione*

ARMATURA DELLE PARETI DI TRINCEA CON PANNELLI IN LEGNO

Quando la collocazione dello scavo o la sua profondità non consentono di realizzare le pareti secondo l'angolo d'attrito interno del terreno, o si supera l'altezza critica caratteristica del materiale, è necessario armare lo scavo. Le strutture di sostegno devono essere installate a diretto contatto con la facciata dello scavo e, ove necessario, deve essere inserito del materiale di rincalzo tra la facciata dello scavo e l'armatura, per garantire la continuità del contrasto. Le armature dello scavo possono essere realizzate con elementi in legno. Nella predisposizione degli elementi delle armature in legno occorre seguire precisi metodi per la scelta delle loro caratteristiche geometriche, nonché opportune procedure, al fine di rendere sicure le opere di contrasto. A questo proposito esistono apposite tabelle tecniche, riferite alle condizioni e al tipo di terreno nonché alla profondità e larghezza dello scavo, che forniscono le dimensioni di traverse, montanti, puntoni, pannelli in legno.

Elenco Rischi	**Valutazione Rischio**			**Misure di Prevenzione**
	Probabilità (P)	**Danno (D)**	**Entità**	
Seppellimento e sprofondamento per franamento delle pareti dello scavo	Possibile	Grave	**Notevole**	Accertare le condizioni di stabilità del terreno e la presenza di opere preesistenti. Realizzare armature parziali tali da permettere di raggiungere in sicurezza la profondità richiesta, procedendo sempre dall'alto verso il basso. Prevedere percorsi di fuga in caso di emergenza ed allestire adeguata segnaletica. Non utilizzare i cigli per deposito e installazioni di macchine pesanti o sosta veicoli Indossare Elmetto e Calzature antinfortunistiche
Caduta di materiale dalle pareti dello scavo	Possibile	Significativo	**Notevole**	Non gettare alcun tipo di materiale dall'alto. Impedire l'accesso o il transito nelle aree dove il rischio è maggiore segnalando, in maniera evidente, il tipo di rischio tramite cartelli esplicativi. Non utilizzare i cigli per deposito e installazioni di macchine pesanti Indossare Elmetto di protezione
Movimentazione manuale dei carichi	Possibile	Significativo	**Notevole**	Evitare di movimentare carichi troppo pesanti da soli e la ripetizione di sollevamenti continui.
Ferite, tagli e abrasioni alle mani	Possibile	Modesto	**Accettabile**	Indossare Guanti in crosta

SCHEDA TECNICA

Ove non sia garantita la stabilità del terreno, è vietato far entrare gli addetti negli scavi privi d'armatura.
Impartire chiare e precise disposizioni operative in merito a quanto occorre fare prima di collocare le armature
Il tipo d'armatura ed il metodo di posa devono essere progettati in relazione alla profondità dello scavo e alla natura del terreno
Prima di posizionare i pannelli di armatura rimuovere il materiale minuto dalle pareti dello scavo e dai bordi superiori
Per evitare un possibile slittamento verso l'alto, i pannelli d'armatura devono essere posizionati verticalmente

Nella guida dell'elemento in sospensione usare sistemi che consentano di operare a distanza di sicurezza (funi, aste, ecc.)
Durante la posa dei pannelli d'armatura attenersi scrupolosamente agli ordini ricevuti e non sganciare i pannelli dall'apparecchio di sollevamento sino a che non siano stati sicuramente fissati
Le armature di sostegno ed i rivestimenti provvisori devono essere messi in opera di pari passo con l'avanzamento dello scavo, limitando al minimo gli spazi non protetti nella successione delle operazioni, e devono essere mantenuti sino alla costruzione del rivestimento definitivo
Le armature devono essere installate a diretto contatto con il terreno e, ove necessario, deve essere inserito del materiale di rincalzo per garantire la continuità del contrasto.
Il tipo di armatura e le dimensioni, la disposizione ed il numero dei suoi elementi, devono essere scelti in relazione alla natura, alle condizioni ed alla spinta dei terreni da attraversare, ed in modo che le strutture resistenti lavorino con un adeguato margine di sicurezza. A tal fine esistono apposite tabelle tecniche, riferite alle condizioni e al tipo di terreno nonché alla profondità e larghezza dello scavo, che forniscono le dimensioni di traverse, montanti, puntoni, pannelli in legno.
In caso di utilizzo di puntelli d'acciaio predisposti perpendicolarmente ai montanti o ai pannelli in legno, occorre sempre verificare la compatibilità del carico trasmesso dall'acciaio al legno stesso
Le tavole di rivestimento delle pareti degli scavi devono sporgere di "almeno 30 cm" dai bordi
Qualora non sia possibile garantire la resistenza delle armature, queste devono essere sottoposte ad una particolare sorveglianza onde seguirne la deformazione e l'eventuale spostamento
Qualora le sollecitazioni determinate dalla pressione del terreno tendano a deformare le strutture di sostegno o a provocare lo scardinamento delle armature si deve provvedere alla tempestiva sostituzione degli elementi compromessi o all'adozione di altre misure di emergenza. A tal fine deve essere tenuto pronto per la messa in opera, un numero sufficiente di elementi di armatura di rimpiazzo
Deve essere disposto un controllo giornaliero delle armature e delle pareti dello scavo, da eseguirsi da lavoratori esperti
Vietare, durante l'operazione di infissione palancole, l'ingresso e la sosta all'interno dello scavo
Verificare la stabilità del terreno prima dell'avvicinamento dei mezzi meccanici
La rimozione finale dell'armatura deve essere effettuata con cautela e da operai qualificati, procedendo dal basso verso l'alto e verificando che l'armatura non sia sottoposta a pressioni supplementari dovute a movimenti successivi del terreno
Impartire tempestivamente agli addetti le necessarie informazioni per la corretta movimentazione di carichi pesanti o ingombranti
Rispettare le istruzioni ricevute per un'esatta e corretta posizione da assumere nella movimentazione dei carichi
Per carichi pesanti o ingombranti la massa deve essere movimentata con l'intervento di più persone al fine di ripartire e diminuire lo sforzo
La movimentazione e la posa degli elementi di protezione dello scavo deve avvenire con l'ausilio di mezzi meccanici di sollevamento.
Fornire idonei dispositivi di protezione individuale (caschi e calzature di sicurezza) con relative informazioni all'uso
Usare i dispositivi di protezione individuale

Normativa di riferimento

D. Lgs. 81/08 come modificato dal D. Lgs. 106/09

- **DPI**

In funzione dei rischi evidenziati saranno utilizzati obbligatoriamente i seguenti DPI:

RISCHI EVIDENZIATI	DPI	DESCRIZIONE	RIF.NORMATIVO
Caduta di materiale/ attrezzi dall'alto	Casco Protettivo 	Dispositivo utile a proteggere il lavoratore dal rischio di offesa al capo per caduta di materiale dall'alto o comunque per contatti con elementi pericolosi	**Art 75 – 77 – 78 , Allegato VIII - punti 3, 4 n.1** del D.lgs. n.81/08 come modificato dal D.lgs n.106/09 ***UNI EN 397(2001)*** *Elmetti di protezione*

Polveri e detriti durante le lavorazioni	Tuta di protezione 	Da utilizzare nei luoghi di lavoro caratterizzati dalla presenza di materiali e/o attrezzi che possono causare fenomeni di abrasione /taglio/ perforazione	**Art 75 – 77 – 78, Allegato VIII - punti 3, 4 n.7** del D.lgs. n.81/08 come modificato dal D.lgs n.106/09 ***UNI EN 340(2004)*** *Indumenti di protezione. Requisiti generali*
Lesioni per caduta di materiali movimentati e/o per presenza di chiodi, ferri, ecc.	Scarpe antinfortunistiche 	Puntale rinforzato in acciaio contro schiacciamento/abrasioni/perforazione/ferite degli arti inferiori e suola antiscivolo e per salvaguardare la caviglia da distorsioni	**Art 75 – 77 – 78, Allegato VIII - punti 3, 4 n.6** del D.lgs. n.81/08 come modificato dal D.lgs n.106/09 ***UNI EN ISO 20344 (2008)*** *Dispositivi di protezione individuale – Metodi di prova per calzature*
Lesioni per contatto con organi mobili durante le lavorazioni	Guanti in crosta 	Da utilizzare nei luoghi di lavoro caratterizzati dalla presenza di materiali e/o attrezzi che possono causare fenomeni di abrasione/taglio/ perforazione delle mani	**Art 75 – 77 – 78, Allegato VIII - punti 3, 4 n.5** del D.lgs. n.81/08 come modificato dal D.lgs n.106/09 ***UNI EN 388 (2004)*** *Guanti di protezione contro rischi meccanici*
Inalazione di polveri e fibre	Mascherina 	Mascherina per la protezione di polveri a media tossicità, fibre e aerosol a base acquosa di materiale particellare >= 0,02 micron.	**Art 75 – 77 – 78 , Allegato VIII-punto 3, 4 n.4** del D.lgs. n.81/08 come modificato dal D.lgs n.106/09 ***UNI EN 149 (2003)*** *Apparecchi di protezione delle vie respiratorie - Semimaschera filtrante contro particelle - Requisiti, prove, marcatura.*

PARAPETTI DI PROTEZIONE SCAVI

In presenza di scavi con profondità maggiore di 2,00 mt, si predispongono lungo i bordi dello scavo appositi parapetti onde evitare rischi di caduta dall'alto nello scavo. Il parapetto è costituito da uno o più correnti paralleli all'intavolato, il cui margine superiore è posto a non meno di 1.00 m dal piano di calpestio, e da tavola fermapiede alta non meno di 20 centimetri, messa di costa e poggiante sul piano di calpestio. Correnti e tavola fermapiede non devono lasciare una luce, in senso verticale, maggiore di 60 cm. Sia i correnti che la tavola fermapiede devono essere applicati dalla parte interna dei montanti.

Elenco Rischi	Valutazione Rischio			Misure di Prevenzione
	Probabilità (P)	Danno (D)	Entità	
Caduta dall'alto in scavi	Possibile	Significativo	**Notevole**	Delimitare gli scavi con barriere e segnalazioni appropriate Allestire lungo i bordi dello scavo parapetti a norma di legge Indossare Cintura di sicurezza
Caduta di materiale dalle pareti dello scavo	Possibile	Significativo	**Notevole**	Tenere il ciglio superiore della scavo pulito e sgombro da materiali e, in caso di pioggia, proteggerlo con teli impermeabili atti a evitare gli effetti erosivi dell'acqua piovana. Impedire l'accesso o il transito nelle aree dove il rischio è maggiore segnalando, in maniera evidente, il tipo di rischio tramite cartelli esplicativi. Non utilizzare i cigli per deposito e installazioni di macchine pesanti Indossare Elmetto di protezione
Movimentazione manuale dei carichi	Possibile	Significativo	**Notevole**	Evitare di movimentare carichi troppo pesanti da soli e la ripetizione di sollevamenti continui.
Ferite, tagli e abrasioni alle mani	Possibile	Modesto	**Accettabile**	Indossare Guanti in crosta

SCHEDA TECNICA
Verificare la stabilità, la completezza e gli aspetti dimensionali del parapetto di protezione, con particolare attenzione alla consistenza strutturale e al corretto fissaggio, in grado di poter resistere alle sollecitazioni nell'insieme e in ogni sua parte, in relazione alle condizioni ambientali ed alla sua specifica funzione I parapetti devono essere in grado di sopportare un carico di almeno 50 kg/m. Allestire i parapetti del ciglio superiore arretrati e provvisti di tavola fermapiede per evitare la caduta di materiali a ridosso dei posti di lavoro a fondo scavo. Allestire i parapetti con buon materiale e a regola d'arte e conservarli in efficienza per l'intera durata del lavoro. Non modificare o eliminare un parapetto, ma segnalare al responsabile eventuali non rispondenze del parapetto alla normativa In presenza di persone o traffico veicolare, il parapetto deve essere sempre segnalato con nastro di colore rosso/bianco e con lampade elettriche o lanterne ad olio durante la notte. Impartire tempestivamente agli addetti le necessarie informazioni per la corretta movimentazione di carichi pesanti o ingombranti Rispettare le istruzioni ricevute per un'esatta e corretta posizione da assumere nella movimentazione dei carichi Per carichi pesanti o ingombranti la massa deve essere movimentata con l'intervento di più persone al fine di ripartire e diminuire lo sforzo Fornire idonei dispositivi di protezione individuale (caschi e calzature di sicurezza) con relative informazioni all'uso Usare i dispositivi di protezione individuale
Normativa di riferimento

- **DPI**

In funzione dei rischi evidenziati saranno utilizzati obbligatoriamente i seguenti DPI:

RISCHI EVIDENZIATI	DPI	DESCRIZIONE	RIF.NORMATIVO
Caduta di materiale/ attrezzi dall'alto	Casco Protettivo 	Dispositivo utile a proteggere il lavoratore dal rischio di offesa al capo per caduta di materiale dall'alto o comunque per contatti con elementi pericolosi	**Art 75 – 77 – 78 , Allegato VIII - punti 3, 4 n.1** del D.lgs. n.81/08 come modificato dal D.lgs n.106/09 ***UNI EN 397(2001)*** *Elmetti di protezione*
Polveri e detriti durante le lavorazioni	Tuta di protezione 	Da utilizzare nei luoghi di lavoro caratterizzati dalla presenza di materiali e/o attrezzi che possono causare fenomeni di abrasione /taglio/ perforazione	**Art 75 – 77 – 78, Allegato VIII - punti 3, 4 n.7** del D.lgs. n.81/08 come modificato dal D.lgs n.106/09 ***UNI EN 340(2004)*** *Indumenti di protezione. Requisiti generali*
Lesioni per caduta di materiali movimentati e/o per presenza di chiodi, ferri, ecc.	Scarpe antinfortunistiche 	Puntale rinforzato in acciaio contro schiacciamento/abrasioni/perforazione/ferite degli arti inferiori e suola antiscivolo e per salvaguardare la caviglia da distorsioni	**Art 75 – 77 – 78, Allegato VIII - punti 3, 4 n.6** del D.lgs. n.81/08 come modificato dal D.lgs n.106/09 ***UNI EN ISO 20344 (2008)*** *Dispositivi di protezione individuale – Metodi di prova per calzature*
Lesioni per contatto con organi mobili durante le lavorazioni	Guanti in crosta 	Da utilizzare nei luoghi di lavoro caratterizzati dalla presenza di materiali e/o attrezzi che possono causare fenomeni di abrasione/taglio/ perforazione delle mani	**Art 75 – 77 – 78, Allegato VIII - punti 3, 4 n.5** del D.lgs. n.81/08 come modificato dal D.lgs n.106/09 ***UNI EN 388 (2004)*** *Guanti di protezione contro rischi meccanici*
Caduta dall'alto	Imbracatura e cintura di sicurezza 	Cintura di sicurezza utilizzata in edilizia per la prevenzione da caduta di persone che lavorano in altezza su scale o ponteggi. Da utilizzare con cordino di sostegno	**Art 75 – 77 – 78, Allegato VIII punti 3, 4 n.9 del D.lgs. n.81/08 come modificato dal D.lgs n.106/09 UNI EN 361/358 (2003) Specifiche per dispositivi di protezione individuale contro le cadute dall'alto. Imbracature per il corpo**

FASE DI LAVORO: PROSCIUGAMENTO DI SCAVI

Trattasi del prosciugamento di acqua formatasi negli scavi per presenza di falde o altro, eseguito tramite elettropompe o motopompe centrifughe.

Macchine/Attrezzature

Nella fase di lavoro oggetto della valutazione sono utilizzate le seguenti Attrezzature/Macchine:

- Gruppo elettrogeno
- Pompa idrica

Valutazione e Classificazione dei Rischi

Descrizione	Liv. Probabilità	Entità danno	Classe
Elettrocuzione	Possibile	Significativo	**Notevole**
Caduta dall'alto	Possibile	Significativo	**Notevole**
Rumore	Possibile	Modesto	**Accettabile**
Scivolamenti, cadute a livello	Possibile	Modesto	**Accettabile**
Annegamento	Non probabile	Grave	**Accettabile**

Interventi/Disposizioni/Procedure per ridurre i rischi

A seguito della valutazione dei rischi sono riportati, in maniera non esaustiva, gli interventi/disposizioni/procedure volte a salvaguardare la sicurezza e la salute dei lavoratori:

- Attenersi alle misure generali di prevenzione nei confronti dei singoli rischi sopra individuati
- Tutti i lavoratori devono essere adeguatamente informati e formati sulle corrette modalità di esecuzione delle attività e di utilizzo delle attrezzature (Art. 71 comma 7 lettera a) del D.lgs. n.81/08 come modificato dal D.lgs n.106/09)
- Prima di iniziare le attività deve essere effettuata una ricognizione dei luoghi di lavoro al fine di individuare l'eventuale esistenza di linee elettriche interrate e stabilire le idonee precauzioni per evitare possibili contatti diretti o indiretti con elementi in tensione
- Individuare, precedentemente alle operazioni, tutti i servizi interrati segnalandoli
- Accertare la natura d'eventuali rischi biologici presenti nell'ambiente ed approntare un programma tecnico sanitario di protezione per gli addetti
- Sensibilizzazione periodica al personale operante relativamente ai rischi specifici delle operazioni da eseguire
- La zona di lavoro deve essere appositamente segnalata con idonei cartelli e delimitata con barriere anche mobili per impedire l'accesso ai non addetti ai lavori
- Controllare che tutte le parti visibili della pompa non siano danneggiate
- Allacciare la pompa ad un impianto di alimentazione provvisto di un interruttore di comando e uno di protezione
- Verificare la consistenza del terreno e dei manufatti circostanti prima di procedere al prosciugamento
- Eseguire opportune canalizzazioni per l'allontanamento delle acque prima di procedere alle operazioni di prosciugamento
- Non depositare nessun materiale di risulta a bordo scavo, pietre/materiali in bilico dovranno essere rimossi manualmente
- Vietare al personale di sostare ai piedi delle pareti dello scavo o in prossimità dei cigli superiori
- Verificare l'integrità del cavo e della spina di alimentazione della pompa idrica

- Attuare gli interventi tecnici, organizzativi e procedurali concretamente attuabili al fine di ridurre al minimo i rischi derivanti dall'esposizione al rumore (Art. 192 del D.lgs. n.81/08 come modificato dal D.lgs n.106/09)
- Utilizzare sempre i dispositivi di protezione individuali previsti (Art. 75-78 del D.lgs. n.81/08 come modificato dal D.lgs n.106/09)
- Verificare l'uso costante dei DPI da parte di tutto il personale operante (Art. 77 del D.lgs. n.81/08 come modificato dal D.lgs n.106/09)

• DPI

In funzione dei rischi evidenziati saranno utilizzati obbligatoriamente i seguenti DPI, di cui è riportata la descrizione ed i riferimenti normativi:

RISCHI EVIDENZIATI	DPI	DESCRIZIONE	RIF.NORMATIVO
Caduta di materiale/ attrezzi dall'alto	Casco Protettivo 	Dispositivo utile a proteggere il lavoratore dal rischio di offesa al capo per caduta di materiale dall'alto o comunque per contatti con elementi pericolosi	**Art 75 – 77 – 78 , Allegato VIII - punti 3, 4 n.1** del D.lgs. n.81/08 come modificato dal D.lgs n.106/09 ***UNI EN 397(2001)*** *Elmetti di protezione*
Scivolamenti e cadute a livello	Stivali antinfortunistici 	Puntale rinforzato in acciaio contro schiacciamento/abrasioni/perforazione/ferite degli arti inferiori e suola antiscivolo e per salvaguardare la caviglia da distorsioni	**Art 75 – 77 – 78, Allegato VIII - punti 3, 4 n.6** del D.lgs. n.81/08 come modificato dal D.lgs n.106/09 ***UNI EN ISO 20344 (2008)*** *Dispositivi di protezione individuale – Metodi di prova per calzature*
Lesioni per contatto con organi mobili durante le lavorazioni	Guanti in crosta 	Da utilizzare nei luoghi di lavoro caratterizzati dalla presenza di materiali e/o attrezzi che possono causare fenomeni di abrasione/taglio/ perforazione delle mani	**Art 75 – 77 – 78, Allegato VIII - punti 3, 4 n.5** del D.lgs. n.81/08 come modificato dal D.lgs n.106/09 ***UNI EN 388 (2004)*** *Guanti di protezione contro rischi meccanici*
Rumore che supera i livelli consentiti	Tappi preformati 	In spugna di PVC, inseriti nel condotto auricolare assumono la forma dello stesso	**Art 75 – 77 – 78, Allegato VIII - punti 3, 4 n.3** del D.lgs. n.81/08 come modificato dal D.lgs n.106/09 ***UNI EN 352-2 (2004)*** *Protettori dell'udito. Requisiti generali. Parte 2: Inserti*
Annegamento	Giubbotto di salvataggio 	Dispositivo individuale di galleggiamento da indossare	**Art 75 – 77 – 78, Allegato VIII -punti 3, 4 n.7** del D.lgs. n.81/08 come modificato dal D.lgs n.106/09 ***UNI EN ISO 12402 (06)*** *Dispositivi individuali di galleggiamento - Parte 1: Giubbotti di salvataggio per navi d'alto mare - Requisiti di sicurezza*

FASE DI LAVORO: SCAVI MANUALI



Trattasi della esecuzione di piccoli scavi, all'esterno o all'interno di edifici, eseguiti manualmente, in terreni di qualsiasi natura.

- ### Macchine/Attrezzature

Nella fase di lavoro oggetto della valutazione sono utilizzate le seguenti Attrezzature/Macchine:

- Martello demolitore elettrico
- Piccone
- Pala

- ### Valutazione e Classificazione dei Rischi

Descrizione	Liv. Probabilità	Entità danno	Classe
Inalazione di polveri e fibre	Probabile	Modesto	**Notevole**
Elettrocuzione	Possibile	Significativo	**Notevole**
Infezione da microorganismi	Possibile	Significativo	**Notevole**
Seppellimento, sprofondamento	Possibile	Significativo	**Notevole**
Caduta nello scavo	Possibile	Significativo	**Notevole**
Scivolamenti, cadute a livello	Possibile	Modesto	**Accettabile**
Urti, colpi, impatti e compressioni	Possibile	Modesto	**Accettabile**

Interventi/Disposizioni/Procedure per ridurre i rischi

A seguito della valutazione dei rischi sono riportati, in maniera non esaustiva, gli interventi/disposizioni/procedure volte a salvaguardare la sicurezza e la salute dei lavoratori:

- Attenersi alle misure generali di prevenzione nei confronti dei singoli rischi sopra individuati
- Prima di iniziare le attività deve essere effettuata una ricognizione dei luoghi di lavoro al fine di individuare l'eventuale esistenza di linee elettriche interrate e stabilire le idonee precauzioni per evitare possibili contatti diretti o indiretti con elementi in tensione
- I percorsi e la profondità delle linee interrate o in cunicolo in tensione devono essere rilevati e segnalati in superficie quando interessano direttamente la zona di lavoro
- Devono essere formulate apposite e dettagliate istruzioni scritte per i preposti e gli addetti ai lavori in prossimità di linee elettriche
- Qualora accadano situazioni che possono comportare la caduta da un piano di lavoro ad un altro posto a quota inferiore, i lati accessibili dello scavo e/o del rilevato devono essere protetti con appositi parapetti
- Durante i lavori di scavo il terreno viene armato o consolidato in presenza del rischio di frane o scoscendimenti (Art. 118 del D.lgs. n.81/08 come modificato dal D.lgs n.106/09)
- Durante i lavori di scavo deve essere vietata la sosta ed il passaggio dei non addetti ai lavori
- I percorsi per la movimentazione dei carichi e il dislocamento dei depositi, durante le operazioni di scavo e movimenti di terra, devono essere scelti in modo da evitare interferenze con zone in cui si trovano persone
- Lo scavo deve essere circondato da un parapetto normale o coperto con solide coperture (Art.118 del D.lgs. n.81/08 come modificato dal D.lgs n.106/09)
- Le pareti dei fronti di attacco degli scavi devono essere tenute con una inclinazione o un tracciato tali, in relazione alla natura del terreno, da impedire franamenti (Art.118 del D.lgs. n.81/08 come modificato dal D.lgs n.106/09)
- Prima delle operazioni di scavo verrà verificata con la D.L. la consistenza e la stabilità del terreno, stabilendo così la tratta di scavo possibile in funzione di tali parametri (Art.118 del D.lgs. n.81/08 come modificato dal D.lgs n.106/09)
- Lo scavo manuale con scalzamento alla base è vietato per altezza superiore a metri 1,5. (Art. 118 del D.lgs. n.81/08 come modificato dal D.lgs n.106/09)
- I depositi di materiali non dovranno essere costituiti presso il ciglio dello scavo
- Utilizzare sempre i dispositivi di protezione individuali previsti (Art.75-78 del D.lgs. n.81/08 come modificato dal D.lgs n.106/09)
- Verificare l'uso costante dei DPI da parte di tutto il personale operante (Art.77 del D.lgs. n.81/08 come modificato dal D.lgs n.106/09)


DPI

In funzione dei rischi evidenziati saranno utilizzati obbligatoriamente i seguenti DPI, di cui è riportata la descrizione ed i riferimenti normativi:

RISCHI EVIDENZIATI	DPI	DESCRIZIONE	RIF.NORMATIVO
Caduta di materiale/ attrezzi dall'alto	Casco Protettivo 	Dispositivo utile a proteggere il lavoratore dal rischio di offesa al capo per caduta di materiale dall'alto o comunque per contatti con elementi pericolosi	**Art 75 – 77 – 78, Allegato VIII - punti 3, 4 n.1** del D.lgs. n.81/08 come modificato dal D.lgs n.106/09 ***UNI EN 397(2001)*** *Elmetti di protezione*
Polveri e detriti durante le lavorazioni	Tuta di protezione 	Tuta da lavoro da indossare per evitare che la polvere venga a contatto con la pelle	**Art 75 – 77 – 78, Allegato VIII-punti 3, 4 n.7** del D.lgs. n.81/08 come modificato dal D.lgs n.106/09 ***UNI EN 340 (2004)*** *Indumenti di protezione. Requisiti generali*
Scivolamenti e cadute a livello	Stivali antinfortunistici 	Puntale rinforzato in acciaio contro schiacciamento/abrasioni/ perforazione/ferite degli arti inferiori e suola antiscivolo e per salvaguardare la caviglia da distorsioni	**Art 75 – 77 – 78, Allegato VIII - punti 3, 4 n.6** del D.lgs. n.81/08 come modificato dal D.lgs n.106/09 ***UNI EN ISO 20344 (2008)*** *Dispositivi di protezione individuale – Metodi di prova per calzature*

Punture, tagli e abrasioni	Guanti in crosta 	Da utilizzare nei luoghi di lavoro caratterizzati dalla presenza di materiali e/o attrezzi che possono causare fenomeni di abrasione/taglio/ perforazione delle mani	**Art 75 – 77 – 78, Allegato VIII - punti 3, 4 n.5** del D.lgs. n.81/08 come modificato dal D.lgs n.106/09 ***UNI EN 388 (2004)*** *Guanti di protezione contro rischi meccanici*
Inalazione di polveri e fibre	Mascherina antipolvere FFP2 	Mascherina per la protezione di polveri a media tossicità, fibre e aerosol a base acquosa di materiale particellare >= 0,02 micron.	**Art 75 – 77 – 78 , Allegato VIII-punto 3, 4 n.4** del D.lgs. n.81/08 come modificato dal D.lgs n.106/09 ***UNI EN 149 (2003)*** *Apparecchi di protezione delle vie respiratorie - Semimaschera filtrante contro particelle - Requisiti, prove, marcatura.*
Proiezione di materiali	Occhiali di protezione 	Con lente unica panoramica in policarbonato trattati anti graffio, con protezione laterale	**Art 75 – 77 – 78, Allegato VIII-punto 3, 4 n.2** del D.lgs. n.81/08 come modificato dal D.lgs n.106/09 ***UNI EN 166 (2004)*** *Protezione personale degli occhi - Specifiche.*

OPERA PROVVISIONALE: ANDATOIE E PASSERELLE

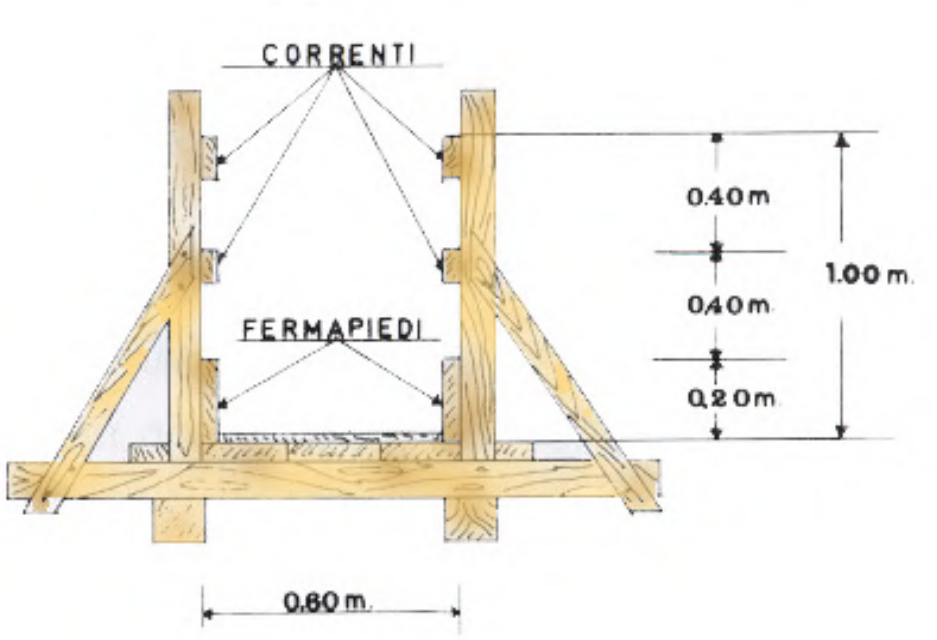

Trattasi di opere provvisionali di larghezza minima di 60 cm costituite da traversi, montanti e sistemi di irrigamento, intavolato e parapetto normale con fermapiede, destinate al passaggio dei lavoratori.

Marca	
Modello	

- ## Valutazione e Classificazione dei Rischi

Descrizione	Liv. Probabilità	Entità danno	Classe
Caduta dall'alto	Possibile	Grave	**Notevole**
Urti, colpi, impatti e compressioni	Possibile	Modesta	**Accettabile**
Punture, tagli e abrasioni	Possibile	Modesta	**Accettabile**

- ## Interventi/Disposizioni/Procedure per ridurre i rischi

A seguito della valutazione dei rischi sono riportati, in maniera non esaustiva, gli interventi/disposizioni/procedure volte a salvaguardare la sicurezza e la salute dei lavoratori:

- Le andatoie devono essere allestite con buon materiale ed a regola d'arte, oltre che essere realizzate in modo congruo per dimensioni ergonomiche, percorribilità in sicurezza, portata ed essere conservate in efficienza per l'intera durata del lavoro (Art. 71 del D.lgs. n.81/08 come modificato dal D.lgs n.106/09)

- Le andatoie devono avere larghezza non inferiore a cm 60 se destinate al passaggio di sole persone e cm 120 se destinate al trasporto di materiali (Art 130 comma 1 del D.lgs. n.81/08 come modificato dal D.lgs n.106/09)
- La pendenza massima per andatoie e passerelle non deve superare il 50% (Art 130 comma 1 del D.lgs. n.81/08 come modificato dal D.lgs n.106/09)
- Le andatoie lunghe devono essere interrotte da pianerottoli di riposo ad opportuni intervalli (Art 130 comma 2 del D.lgs. n.81/08 come modificato dal D.lgs n.106/09)
- Sulle tavole delle andatoie devono essere fissati listelli trasversali a distanza non maggiore del passo di un uomo carico (Art 130 comma 2 del D.lgs. n.81/08 come modificato dal D.lgs n.106/09)
- Durante il montaggio utilizzare sempre i DPI previsti (Art 75–77-78 del D.lgs. n. 81/08 come modificato dal D.lgs n. 106/09)
- Le andatoie e passerelle, poste ad un'altezza maggiore di mt 2,00, devono essere munite, verso il vuoto,di robusti parapetti normali e tavole fermapiede, al fine di evitare cadute dall'alto di persone e materiali (Art 126 del D.lgs. n. 81/08 come modificato dal D.lgs n.106/09)
- Utilizzare sempre i dispositivi di protezione individuali previsti (Art.75-78 del D.lgs. n.81/08 come modificato dal D.lgs n.106/09)
- Verificare l'uso costante dei DPI da parte di tutto il personale operante (Art. 77 del D.lgs. n.81/08 come modificato dal D.lgs n.106/09)

• DPI

In funzione dei rischi evidenziati saranno utilizzati obbligatoriamente i seguenti DPI, di cui è riportata la descrizione ed i riferimenti normativi:

RISCHI EVIDENZIATI	DPI	DESCRIZIONE	RIF.NORMATIVO
Caduta di materiale/ attrezzi dall'alto	Casco Protettivo 	Dispositivo utile a proteggere il lavoratore dal rischio di offesa al capo per caduta di materiale dall'alto o comunque per contatti con elementi pericolosi	**Art 75 – 77 – 78 , Allegato VIII - punti 3, 4 n.1** del D.lgs. n. 81/08 come modificato dal D.lgs n.106/09 ***UNI EN 397(2001)*** *Elmetti di protezione*
Polveri e detriti durante le lavorazioni	Tuta di protezione 	Da utilizzare nei luoghi di lavoro caratterizzati dalla presenza di materiali e/o attrezzi che possono causare fenomeni di abrasione /taglio/perforazione	**Art 75 – 77 – 78, Allegato VIII - punti 3, 4 n.7** del D.lgs. n. 81/08 come modificato dal D.lgs n.106/09 ***UNI EN 340(2004)*** *Indumenti di protezione. Requisiti generali*
Lesioni per caduta di materiali movimentati e/o per presenza di chiodi, ferri, ecc.	Scarpe antinfortunistiche 	Puntale rinforzato in acciaio contro schiacciamento/ abrasioni/perforazione/ ferite degli arti inferiori e suola antiscivolo e per salvaguardare la caviglia da distorsioni	**Art 75 – 77 – 78, Allegato VIII - punti 3, 4 n.6** del D.lgs. n. 81/08 come modificato dal D.lgs n.106/09 ***UNI EN ISO 20344 (2008)*** *Dispositivi di protezione individuale – Metodi di prova per calzature*
Punture, tagli e abrasioni	Guanti in crosta 	Da utilizzare nei luoghi di lavoro caratterizzati dalla presenza di materiali e/o attrezzi che possono causare fenomeni di abrasione /taglio/perforazione delle mani	**Art 75 – 77 – 78, Allegato VIII - punti 3, 4 n.5** del D.lgs. n. 81/08 come modificato dal D.lgs n.106/09 ***UNI EN 388 (2004)*** *Guanti di protezione contro rischi meccanici*
Caduta dall'alto	Imbracatura e cintura di sicurezza 	Cintura di sicurezza utilizzata in edilizia per la prevenzione da caduta di persone che lavorano in altezza su scale o ponteggi. Da utilizzare con cordino di sostegno	**Art 75 – 77 – 78, Allegato VIII punti 3, 4 n.9** del D.lgs. n.81/08 come modificato dal D.lgs n. 106/09 ***UNI EN 361/358 (2003)*** *Specifiche per dispositivi di protezione individuale contro le cadute dall'alto. Imbracature per il corpo*

OPERA PROVVISIONALE: SCALA AD ELEMENTI INNESTABILI



La scala ad innesto all'italiana è composta da due o più tronchi che si innestano per formare l'attrezzatura appropriata alle svariate esigenze lavorative. Gli elementi che la compongono, possono avere un'altezza variabile, mentre la base del tronco, che appoggia sul suolo, deve essere sempre dotata di una coppia di elementi metallici di appoggio ricoperti da una suola in gomma dura antisdrucciolo.
Commercialmente si trova in diversi materiali: legno, alluminio e vetroresina.

Marca	
Modello	

- **Valutazione e Classificazione Dei Rischi**

Descrizione	Liv. Probabilità	Entità danno	Classe
Caduta di persone dall'alto	Probabile	Significativo	**Notevole**
Caduta di materiali dall'alto	Probabile	Significativo	**Notevole**
Ribaltamento della scala	Possibile	Significativo	**Notevole**
Elettrocuzione per lavori in prossimità di linee elettriche	Possibile	Significativo	**Notevole**

-
-

- **Interventi/Disposizioni/Procedure per ridurre i rischi**

A seguito della valutazione dei rischi sono riportati, in maniera non esaustiva, gli interventi/disposizioni/procedure volte a salvaguardare la sicurezza e la salute dei lavoratori:

- Prima di utilizzare una scala portatile è necessario controllare la buona condizione della scala stessa (scalini, elementi portanti), inoltre ci si deve assicurare che la scala sia per lunghezza e robustezza idonea al lavoro da svolgere.
- La scala va posizionata in modo sicuro, su di una base pulita e dopo aver fatto attenzione alla presenza di eventuali cavi elettrici.
- Una volta posizionata, la scala deve essere adeguatamente assicurata o trattenuta al piede da altra persona
- Se viene utilizzata in posti di passaggio, occorre segnalarla
- Le scale a mano devono servire esclusivamente per lavori assolutamente particolari in cui non è possibile la realizzazione di opere provvisionali e come percorso temporaneo ed occasionale per il superamento di dislivelli e per l'accesso ai diversi piani di opere provvisionali
- Prima di salire sulla scala verificarne sempre la stabilità, scuotendo leggermente la scala per accertarsi che le estremità superiori e quelle inferiori siano correttamente appoggiate E' necessario salire o scendere dalla scala sempre col viso rivolto verso la scala stessa
- La scala deve essere utilizzata da una persona per volta
- Non sporgersi mai dalla scala
- Evitare di utilizzare la scala oltre il terzultimo piolo. Se necessario ricorrere a scala più lunga
- Verificare, prima dell'uso, la sporgenza dei montanti di almeno 1.00 mt oltre il piano di accesso
- Posizionare correttamente la scala e fissala in sommità (lega un montante nella parte superiore) e se necessario anche al suolo per evitare scivolamenti o rovesciamenti
- Accertarsi che nessun lavoratore si trovi sulla scala quando se ne effettua lo spostamento la-

terale
- Verificare lo stato di conservazione degli elementi costituenti la scala
- Verificare la presenza di piedino regolabile e antisdrucciolo (Art. 113 del D.lgs. n.81/08 come modificato dal D.lgs n.106/09)
- In presenza di dislivelli utilizzare l'apposito prolungamento. Evitare l'uso di pietre o altri mezzi di fortuna per livellare il piano
- Verificare che le scale siano dotate di dispositivi antisdrucciolo alle estremità inferiori dei due montanti e di ganci di trattenuta o appoggi antisdrucciolo alle estremità superiori (Art. 113 comma 3 del D.lgs. n.81/08 come modificato dal D.lgs n.106/09)
- Verificare che l'appoggio (inferiore o superiore) sia piano e non cedevole (sono da preferire le scale dotate di piedini regolabili per la messa a livello)
- Verificare che la scala sia provvista di catena di adeguata resistenza o di altro dispositivo che impedisca l'apertura della scala oltre il limite prestabilito di sicurezza
- Per l'uso delle scale portatili composte di due o più elementi innestati (tipo all'italiana o simili), oltre quanto prescritto nel comma 3, si devono osservare le seguenti disposizioni (Art. 113 comma 8 del D.lgs. n.81/08 come modificato dal D.lgs n.106/09):
    - la lunghezza della scala in opera non deve superare i 15 metri, salvo particolari esigenze, nel qual caso le estremità superiori dei montanti devono essere assicurate a parti fisse;
    - le scale in opera lunghe più di 8 metri devono essere munite di rompitratta per ridurre la freccia di inflessione;
    - nessun lavoratore deve trovarsi sulla scala quando se ne effettua lo spostamento laterale;
    - durante l'esecuzione dei lavori, una persona deve esercitare da terra una continua vigilanza della scala.
- Controllare l'angolo di inclinazione della scala. Per determinare la corretta inclinazione della scala ci si deve mettere in piedi contro l'appoggio del montante con i piedi paralleli ai pioli; sollevare un braccio piegato fino all'altezza delle spalle e toccare la scala col gomito se l'inclinazione è corretta. Il piede è appoggiato ad 1/4 dell'altezza di sbarco della scala
- Nella messa in opera di della scala ad elementi innestati occorre accertarsi che i montanti fra un tronco e quello successivo abbiano un sormonto di almeno tre pioli
- Le operazioni di sfilo e di recupero devono essere eseguite in modo corretto al fine di evitare lo schiacciamento delle mani tra i montanti o fra quest'ultimi ed i pioli
- Non usare altri mezzi di fortuna per raggiungere i punti di lavoro in quota; le scale non vanno usate come passerelle o come montanti di ponti su cavalletti (Allegato XVIII Punto 2.2.2.4. del D.lgs. n.81/08 come modificato dal D.lgs n.106/09)
- Non utilizzare scale in prossimità di linee elettriche o di impianti elettrici con parti attive non protette, e comunque a distanze inferiori ai limiti riportati nella Tabella I dell'Allegato IX del D.lgs. n.81/08 (Art. 83 del D.lgs. n.81/08 come modificato dal D.lgs n.106/09)
- Utilizzare casco di sicurezza per proteggersi in caso di caduta e quando si lavora in prossimità di una scala con lavoratori su di essa (Art. 78 del D.lgs. n.81/08 come modificato dal D.lgs n. 106/09)
- Usare scarpe di sicurezza con suola antisdrucciolo per evitare di scivolare e guanti se il lavoro lo richiede (Art. 78 del D.lgs. n.81/08 come modificato dal D.lgs n.106/09)
- Utilizzare sempre i dispositivi di protezione individuali previsti (Art.75-78 del D.lgs. n.81/08 come modificato dal D.lgs n.106/09)
- Verificare l'uso costante dei DPI da parte di tutto il personale operante (Art. 77 del D.lgs. n. 81/08 come modificato dal D.lgs n.106/09)

- **DPI**

In funzione dei rischi evidenziati saranno utilizzati obbligatoriamente i seguenti DPI, di cui è riportata la descrizione ed i riferimenti normativi:

RISCHI EVIDENZIATI	DPI	DESCRIZIONE	RIF.NORMATIVO

Caduta di materiale/attrezzi dall'alto	Casco Protettivo 	Dispositivo utile a proteggere il lavoratore dal rischio di offesa al capo per caduta di materiale dall'alto o comunque per contatti con elementi pericolosi	**Art 75 – 77 – 78 , Allegato VIII - punti 3, 4 n.1** del D.lgs. n.81/08 come modificato dal D.lgs n.106/09 ***UNI EN 397(2001)*** *Elmetti di protezione*
Polveri e detriti durante le lavorazioni	Tuta di protezione 	Da utilizzare nei luoghi di lavoro caratterizzati dalla presenza di materiali e/o attrezzi che possono causare fenomeni di abrasione /taglio/perforazione	**Art 75 – 77 – 78, Allegato VIII - punti 3, 4 n.7** del D.lgs. n.81/08 come modificato dal D.lgs n.106/09 ***UNI EN 340(2004)*** *Indumenti di protezione. Requisiti generali*
Lesioni per caduta di materiali movimentati e/o per presenza di chiodi, ferri, ecc.	Scarpe antinfortunistiche 	Puntale rinforzato in acciaio contro schiacciamento/ abrasioni/perforazione/ ferite degli arti inferiori e suola antiscivolo e per salvaguardare la caviglia da distorsioni	**Art 75 – 77 – 78, Allegato VIII - punti 3, 4 n.6** del D.lgs. n.81/08 come modificato dal D.lgs n.106/09 ***UNI EN ISO 20344 (2008)*** *Dispositivi di protezione individuale – Metodi di prova per calzature*
Punture, tagli e abrasioni	Guanti in crosta 	Da utilizzare nei luoghi di lavoro caratterizzati dalla presenza di materiali e/o attrezzi che possono causare fenomeni di abrasione /taglio/perforazione delle mani	**Art 75 – 77 – 78, Allegato VIII - punti 3, 4 n.5** del D.lgs. n.81/08 come modificato dal D.lgs n.106/09 ***UNI EN 388 (2004)*** *Guanti di protezione contro rischi meccanici*
Caduta dall'alto	Imbracatura e cintura di sicurezza 	Cintura di sicurezza utilizzata in edilizia per la prevenzione da caduta di persone che lavorano in altezza su scale o ponteggi. Da utilizzare con cordino di sostegno	**Art 75 – 77 – 78, Allegato VIII punti 3, 4 n.9** del D.lgs. n.81/08 come modificato dal D.lgs n.106/09 ***UNI EN 361/358 (2003)*** *Specifiche per dispositivi di protezione individuale contro le cadute dall'alto. Imbracature per il corpo*

FASE DI LAVORO: LAVORI ALL'INTERNO DI SCAVI PROFONDI



Trattasi di lavori eseguiti all'interno di scavi profondi eseguiti in precedenza. Il maggior pericolo per i lavoratori durante la esecuzione di lavori all'interno degli scavi profondi è costituito dalle frane. Esistono, comunque, altri rischi anche mortali, quali asfissia dovuta alla mancanza di ossigeno in spazi confinati, inalazione di fumi tossici, annegamento, elettrocuzione (in caso di contatto con linee elettriche o elementi in tensione interrati). I lavoratori addetti agli scavi devono essere opportunamente protetti ed occorre attenersi a regole e procedure precise durante la esecuzione degli scavi o movimenti di terra in genere.

I seguenti fattori causano la maggior parte di incidenti e ferite più o meno gravi :
- Assenza di idonei sistemi di protezione
- Omesso controllo di trincee e relativi sistemi di protezione
- Disposizione pericolosa di carichi su aree a rischio frana
- Sistemi di entrata e di uscita dagli scavi non sicuri

Sostanze Pericolose

Nella fase di lavoro oggetto della valutazione gli operatori vengono esposti a:
- Polveri
- Fumi tossici
- Gas di scarico provenienti dalle macchine operatrici

Opere Provvisionali

Nella fase di lavoro oggetto della valutazione sono utilizzate le seguenti Opere Provvisionali:
- Scale
- Impalcati
- Armature di sostegno

Valutazione e Classificazione dei Rischi

Descrizione	Liv. Probabilità	Entità danno	Classe
Soffocamento, asfissia	Possibile	Significativo	**Notevole**
Gas e vapori	Possibile	Significativo	**Notevole**
Seppellimento, sprofondamento	Possibile	Significativo	**Notevole**
Caduta dall'alto	Possibile	Significativo	**Notevole**
Annegamento	Non probabile	Grave	**Accettabile**

Interventi/Disposizioni/Procedure per ridurre i rischi

A seguito della valutazione dei rischi sono riportati, in maniera non esaustiva, gli interventi/disposizioni/procedure volte a salvaguardare la sicurezza e la salute dei lavoratori:
- Attenersi alle misure generali di prevenzione nei confronti dei singoli rischi sopra individuati
- Tutti i lavoratori devono essere adeguatamente informati e formati sulle corrette modalità di esecuzione delle attività e di utilizzo delle attrezzature (Art. 71 comma 7 lettera a) del D.lgs. n.81/08 come modificato dal D.lgs n.106/09)
- Recintare l'area di lavoro onde impedire l'accesso agli estranei alle lavorazioni (Art. 109 comma 1 del D.lgs. n.81/08 come modificato dal D.lgs n.106/09)

- Prima di eseguire lavori all'interno di scavi profondi, occorre valutare le condizioni del terreno ed individuare il corretto sistema di protezione dei lavoratori addetti
- In caso di presenza di traffico veicolare nella zona interessata, predisporre un Piano specifico di regolazione del traffico
- Prevedere un sicuro sistema di accesso e di uscita dagli scavi
- Ispezionare gli scavi quotidianamente o comunque prima di ogni turno lavorativo, o dopo ogni evento che possa incrementare il rischio
- Per scongiurare ferite da caduta durante il normale accesso ed uscita dagli scavi occorre utilizzare scale portatili, gradinate o rampe. In alcune circostanze, allorchè la situazione interna alle aree di scavo diventa a rischio (frane, allagamenti, ecc.) la salvezza del lavoratore può spesso dipendere da come velocemente egli possa uscire al di fuori dello scavo
- Provvedere alla costruzione di gradinate o rampe o dotare le aree di scavo di idonee scale allorchè la profondità superi 1.50 metri (Art. 119 del D.lgs. n.81/08 come modificato dal D.lgs n.106/09)
- Per scavi lunghi, predisporre mezzi di salita ogni 6 metri. Le rampe strutturali, se utilizzate quale unico sistema di accesso devono essere progettate da persona competente. Allorchè le rampe sono formate da due o più elementi, essi devono essere collegati in modo da non causare cedimenti differenziali, oltre ad avere lo stesso spessore. I mezzi di collegamento dei componenti della rampa devono essere fissati in modo da non causare il dissesto della struttura. Le rampe strutturali utilizzate al posto dei gradini devono avere superficie antiscivolo
- Se gli scavi e le trincee eseguite non vengono ispezionate quotidianamente, al fine di accertare la presenza di fenomeni franosi, o la mancanza di aria o tossicità della stessa, o il cedimento dei sistemi di protezione e contenimento, o altre condizioni di rischio, si è in condizioni di pericolo.
  Ispezionare gli scavi :
    - prima di consentire di iniziare i lavori all'interno o nelle vicinanze
    - quotidianamente
    - dopo forti piogge o altri eventi pericolosi (quali l'avvicinamento al bordo scavo di un veicolo o altra apparecchiatura pesante)

  Le ispezioni devono essere effettuate da persona competente (preposto) che deve essere :
    - esperto nel valutare le condizioni del terreno
    - addestrato e conoscere i sistemi di protezione da adottare
    - autorizzato a provvedere immediatamente alla eliminazione del pericolo ed all' eventuale allontanamento dei lavoratori
- Quando necessario gli scavi devono essere coperti o comunque protetti mediante idonee barriere poste lungo l'intero perimetro di scavo, al fine di prevenire cadute accidentali all'interno degli scavi (Allegato VIII del D.lgs. n.81/08 come modificato dal D.lgs n.106/09)
- Nessun lavoratore deve entrare all'interno di scavi instabili o comunque con profondità superiore a m 1.50 senza che siano stati effettuate le idonee protezioni consistenti in: (Art. 119 del D.lgs. n.81/08 come modificato dal D.lgs n. 106/09)
    - conformazione delle pareti con un angolo di sicurezza in funzione del tipo di terreno (le pareti non dovranno essere più ripide di 3 unità in orizzontale e 4 in verticale)
    - protezione delle pareti dello scavo mediante idonee armature di sostegno che, per scavi importanti, dovranno essere progettate da tecnico abilitato e garantire, comunque, la stabilità delle pareti di scavo.
    - sistema combinato tra i due precedenti
- Provvedere ad ispezionare quotidianamente le pareti degli scavi e le strutture di armatura per accertare la assenza di erosioni o deterioramenti
- I materiali di scavo devono essere tenuti a congrua distanza dai cigli (arretramento non inferiore a 60 cm) e a non meno di 1.20 m da altri scavi eventualmente presenti nell'area (Art. 120 del D.lgs. n.81/08 come modificato dal D.lgs n.106/09)
- I materiali di risulta degli scavi posti in corrispondenza del posto di lavoro sono pericolosi se posti nelle vicinanze di una trincea in cui sono posti lavoratori. Tali detriti possono determinare, a causa del peso applicato sul terreno circostante, una frana o possono crollare essi stessi all'interno degli scavi, causando gravi ferite o la morte.
- Posizionare i materiali di risulta degli scavi a congrua distanza di cigli degli scavi (Art. 120 del D.lgs. n.81/08 come modificato dal D.lgs n.106/09)
- Utilizzare un idoneo sistema di trattenuta o di copertura del materiale in modo che non possa cadere all'interno degli scavi.
- Allorchè il sito non consenta il posizionamento dei detriti a distanza di sicurezza (almeno 60 cm dal ciglio) occorrerà ubicarli provvisoriamente in altro luogo.
- Prevedere un appropriato sistema di protezione se si sospetta un possibile accumulo di acqua
- Effettuare frequenti test per accertare la mancanza di ossigeno, la presenza di fumi pericolosi e gas tossici, soprattutto in presenza di automezzi con motore acceso nelle vicinanze degli scavi o in caso di contaminazioni per fuoriuscite da tubazioni o serbatoi (Art. 121 del D.lgs. n.81/08 come modificato dal D.lgs n.106/09)
- Assicurare una adeguata ventilazione all'interno degli scavi in cui si lavora o dotare i lavoratori di respiratori di protezione (Art. 121 del D.lgs. n.81/08 come modificato dal D.lgs n.106/09)
- Utilizzare sempre i dispositivi di protezione individuali previsti (Art. 78 del D.lgs. n.81/08 come modificato dal D.lgs n.106/09)
- Verificare l'uso costante dei DPI da parte di tutto il personale operante (Art. 77 del D.lgs. n.81/08 come modificato dal D.lgs n.106/09)

• DPI

In funzione dei rischi evidenziati saranno utilizzati obbligatoriamente i seguenti DPI, di cui è riportata la descrizione ed i riferimenti normativi:

RISCHI EVIDENZIATI	DPI	DESCRIZIONE	RIF.NORMATIVO

Caduta di materiale/ attrezzi dall'alto	Casco Protettivo 	Dispositivo utile a proteggere il lavoratore dal rischio di offesa al capo per caduta di materiale dall'alto o comunque per contatti con elementi pericolosi	**Art 75 – 77 – 78 , Allegato VIII - punti 3, 4 n.1** del D.lgs. n.81/08 come modificato dal D.lgs n.106/09 ***UNI EN 397(2001)*** *Elmetti di protezione*
Polveri e detriti durante le lavorazioni	Tuta di protezione 	Da utilizzare nei luoghi di lavoro caratterizzati dalla presenza di materiali e/o attrezzi che possono causare fenomeni di abrasione /taglio/ perforazione	**Art 75 – 77 – 78, Allegato VIII - punti 3, 4 n.7** del D.lgs. n.81/08 come modificato dal D.lgs n.106/09 ***UNI EN 340(2004)*** *Indumenti di protezione. Requisiti generali*
Lesioni per caduta di materiali movimentati e/o per presenza di chiodi, ferri, ecc.	Scarpe antinfortunistiche 	Puntale rinforzato in acciaio contro schiacciamento/abrasioni/perforazione/ferite degli arti inferiori e suola antiscivolo e per salvaguardare la caviglia da distorsioni	**Art 75 – 77 – 78, Allegato VIII - punti 3, 4 n.6** del D.lgs. n.81/08 come modificato dal D.lgs n.106/09 ***UNI EN ISO 20344 (2008)*** *Dispositivi di protezione individuale – Metodi di prova per calzature*
Lesioni per contatto con organi mobili durante le lavorazioni	Guanti in crosta 	Da utilizzare nei luoghi di lavoro caratterizzati dalla presenza di materiali e/o attrezzi che possono causare fenomeni di abrasione/taglio/ perforazione delle mani	**Art 75 – 77 – 78, Allegato VIII - punti 3, 4 n.5** del D.lgs. n.81/08 come modificato dal D.lgs n.106/09 ***UNI EN 388 (2004)*** *Guanti di protezione contro rischi meccanici*
Inalazione di polveri e fibre	Mascherina 	Mascherina per la protezione di polveri a media tossicità, fibre e aerosol a base acquosa di materiale particellare >= 0,02 micron.	**Art 75 – 77 – 78 , Allegato VIII-punto 3, 4 n.4** del D.lgs. n.81/08 come modificato dal D.lgs n.106/09 ***UNI EN 149 (2003)*** *Apparecchi di protezione delle vie respiratorie - Semimaschera filtrante contro particelle - Requisiti, prove, marcatura.*
Caduta dall'alto	Imbracatura e cintura di sicurezza 	Cintura di sicurezza utilizzata in edilizia per la prevenzione da caduta di persone che lavorano in altezza su scale o ponteggi. Da utilizzare con cordino di sostegno	**Art 75 – 77 – 78, Allegato VIII punti 3, 4 n.9** del D.lgs. n.81/08 come modificato dal D.lgs n.106/09 ***UNI EN 361/358 (2003)*** *Specifiche per dispositivi di protezione individuale contro le cadute dall'alto. Imbracature per il corpo*

FASE DI LAVORO: ALLESTIMENTO DI IMPALCATI PROTETTIVI SUI POSTI FISSI DI LAVORO E DI TRANSITO



Trattasi dell'allestimento, nei cantieri edili, di impalcati protettivi sia per i posti fissi di lavoro che per le vie di transito atti a impedire o ridurre l'altezza di possibili cadute

Macchine/Attrezzature

Nella fase di lavoro oggetto della valutazione sono utilizzate le seguenti Attrezzature/Macchine:

- Attrezzi d'uso comune: martello, mazza, pinze, sega, accetta
- Carriola
- Sega circolare

Opere Provvisionali

Nella fase di lavoro oggetto della valutazione sono utilizzate le seguenti Opere Provvisionali:

- Scale a mano

Valutazione e Classificazione dei Rischi

Descrizione	Liv. Probabilità	Entità danno	Classe
Impigliamento, stritolamento per contatto con gli organi in movimento della sega circolare	Probabile	Significativo	**Notevole**
Proiezione di schegge	Possibile	Significativo	**Notevole**
Elettrocuzione	Possibile	Significativo	**Notevole**
Rumore	Possibile	Modesto	**Accettabile**
Movimentazione manuale dei carichi	Possibile	Modesto	**Accettabile**
Ferite e tagli per contatti con le attrezzature	Possibile	Modesto	**Accettabile**

Interventi/Disposizioni/Procedure per ridurre i rischi

A seguito della valutazione dei rischi sono riportati, in maniera non esaustiva, gli interventi/disposizioni/procedure volte a salvaguardare la sicurezza e la salute dei lavoratori:

- Attenersi alle misure generali di prevenzione nei confronti dei singoli rischi sopra individuati
- Tutti i lavoratori devono essere adeguatamente informati e formati sulle corrette modalità di esecuzione delle attività e di utilizzo delle attrezzature (Art. 71 comma 7 lettera a) del D.lgs. n.81/08 come modificato dal D.lgs n.106/09)
- Autorizzare all'uso della sega circolare solo personale competente (Art. 71 comma 7 del D.lgs. n.81/08 come modificato dal D.lgs n.106/09)
- Seguire le istruzioni sul corretto uso della sega circolare (Allegato V Parte II Punto 5.5 del D.lgs. n.81/08 come modificato dal D.lgs n.106/09)
- Verificare che la macchina sia dotata di tutte le protezioni degli organi in movimento (Allegato V Parte I Punto 6 del D.lgs. n.81/08 come modificato dal D.lgs n.106/09)
- Verificare che la macchina sia dotata di un dispositivo che non permetta il riavviamento automatico della macchina (es. bobina di sgancio) (Allegato V Parte I Punto 2.2 del D.lgs. n.81/08 come modificato dal D.lgs n.106/09)
- Effettuare periodiche manutenzioni delle attrezzature (Art. 71 comma 4 lettera a) del D.lgs. n.81/08 come modificato dal D.lgs n.106/09)
- Verificare con frequenza le condizioni degli attrezzi con particolare riguardo alla solidità degli attacchi dei manici di legno agli elementi metallici. Usare idonei dispositivi di protezione individuale (Art. 71 comma 4 lettera a) del D.lgs. n.81/08 come modificato dal D.lgs n.106/09)

- Fornire scale semplici con pioli incastrati o saldati ai montanti e con le estremità antisdrucciolevoli (Art. 113 comma 3 del D.lgs. n.81/08 come modificato dal D.lgs n.106/09)
- Le scale doppie non devono superare i 5 metri d'altezza (Art. 113 comma 9 del D.lgs. n.81/08 come modificato dal D.lgs n.106/09)
- Nel caso che il dislivello sia superiore a m 2, per la vicinanza d'aperture, occorre applicare i parapetti alle aperture stesse (Art. 146 del D.lgs. n.81/08 come modificato dal D.lgs n.106/09)
- L'alimentazione deve essere fornita tramite regolamentare quadro elettrico collegato elettricamente a terra (Art. 80 del D.lgs. n.81/08 come modificato dal D.lgs n.106/09)
- I cavi elettrici devono essere rispondenti alle norme CEI e adatti per posa mobile (Art. 81 del D.lgs. n.81/08 come modificato dal D.lgs n.106/09)
- Verificare lo stato di conservazione dei cavi elettrici (Art. 81 del D.lgs. n.81/08 come modificato dal D.lgs n.106/09)
- Collegare la macchina all'impianto elettrico di cantiere in assenza di tensione (Art. 82 del D.lgs. n.81/08 come modificato dal D.lgs n.106/09)
- Posizionare i cavi elettrici in modo da evitare danni per urti o usura meccanica ed in modo che non costituiscano intralcio (Art. 81 del D.lgs. n.81/08 come modificato dal D.lgs n.106/09)
- Segnalare immediatamente eventuali danni riscontrati nei cavi elettrici (Art. 81 del D.lgs. n.81/08 come modificato dal D.lgs n.106/09)
- Verificare che i ponti su cavalletti siano allestiti ed utilizzati in maniera corretta (Allegato XVIII Punto 2.2.2 del D.lgs. n.81/08 come modificato dal D.lgs n.106/09)
- La larghezza dell'impalcato del ponte su cavalletti non deve essere inferiore a cm 90. Le tavole da ponte devono poggiare su tre cavalletti, essere bene accostate, fissate ai cavalletti e non presentare parti a sbalzo superiori a cm 20 (Allegato XVIII Punto 2.2.2 del D.lgs. n.81/08 come modificato dal D.lgs n.106/09)
- È vietato lavorare su un singolo cavalletto anche per tempi brevi. È altresì vietato utilizzare, come appoggio delle tavole, le scale, i pacchi dei forati o altri elementi di fortuna (Allegato XVIII Punto 2.2.2 del D.lgs. n.81/08 come modificato dal D.lgs n.106/09)
- Per posti di lavoro ad altezze non superiori a 3 m da terra realizzare solidi impalcati di protezione
- Verificare che sia presente un solido impalcato a protezione del posto di lavoro, se quest'ultimo è soggetto al rischio di caduta di materiali dall'alto (Art. 114 comma 1 del D.lgs. n.81/08 come modificato dal D.lgs n.106/09)
- Quando nelle immediate vicinanze del posto di lavoro sono allestiti ponteggi o postazioni di caricamento e sollevamento dei materiali, si deve costruire un solido impalcato (Art. 114 comma 1 del D.lgs. n.81/08 come modificato dal D.lgs n.106/09)
- Le salite e le discese dal piano di lavoro devono avvenire tramite regolamentare scala a mano
- La movimentazione manuale dei carichi ingombranti o pesanti deve avvenire con l'intervento di più persone al fine di ripartire e diminuire lo sforzo (Art. 168 del D.lgs. n.81/08 come modificato dal D.lgs n.106/09)
- La zona di lavoro deve essere mantenuta in ordine e libera dai materiali di risulta
- Non indossare abiti svolazzanti durante l'uso della sega circolare e non rimuovere le protezioni
- In base alla valutazione del livello di esposizione personale fornire idonei dispositivi di protezione individuale (otoprotettori) con le relative informazioni sull'uso (Art. 77 del D.lgs. n.81/08 come modificato dal D.lgs n.106/09)
- Utilizzare sempre i dispositivi di protezione individuali previste (Art. 75–78 del D.lgs. n.81/08 come modificato dal D.lgs n.106/09)
- Verificare l'uso costante dei DPI da parte di tutto il personale operante (Art. 77 del D.lgs. n.81/08 come modificato dal D.lgs n.106/09)

• DPI

In funzione dei rischi evidenziati saranno utilizzati obbligatoriamente i seguenti DPI, di cui è riportata la descrizione ed i riferimenti normativi:

RISCHI EVIDENZIATI	DPI	DESCRIZIONE	RIF.NORMATIVO
Caduta di materiali	Casco Protettivo 	Dispositivo utile a proteggere il lavoratore dal rischio di offesa al capo per caduta di materiale dall'alto o comunque per contatti con elementi pericolosi	**Art 75 – 77 – 78 , Allegato VIII-punti 3, 4 n.1** del D.lgs. n.81/08 come modificato dal D.lgs n.106/09 ***UNI EN 397 (2001)*** *Elmetti di protezione*
Polveri e detriti durante le lavorazioni	Tuta di protezione 	Da utilizzare nei luoghi di lavoro caratterizzati dalla presenza di materiali e/o attrezzi che possono causare fenomeni di abrasione/ taglio/perforazione	**Art 75 – 77 – 78, Allegato VIII-punti 3, 4 n.7** del D.lgs. n.81/08 come modificato dal D.lgs n.106/09 ***UNI EN 340 (2004)*** *Indumenti di protezione. Requisiti generali*
Lesioni per contatto con organi mobili durante le lavorazioni e/o per caduta di materiali o utensili vari	Scarpe antinfortunistiche 	Puntale rinforzato in acciaio contro schiacciamento/ abrasioni/perforazione/ferite degli arti inferiori e suola antiscivolo e per salvaguardare la caviglia da distorsioni	**Art 75 – 77 – 78, Allegato VIII-punti 3, 4 n.6** del D.lgs. n.81/08 come modificato dal D.lgs n.106/09 ***UNI EN ISO 20344 (2008)*** *Dispositivi di protezione individuale – Metodi di prova per calzature*

Lesioni per contatto con organi mobili durante le lavorazioni e gli interventi di manutenzione	Guanti in crosta 	Da utilizzare nei luoghi di lavoro caratterizzati dalla presenza di materiali e/o attrezzi che possono causare fenomeni di abrasione /taglio/perforazione delle mani	**Art 75 – 77 – 78, Allegato VIII-punti 3, 4 n.5** del D.lgs. n.81/08 come modificato dal D.lgs n.106/09 ***UNI EN 388 (2004)*** *Guanti di protezione contro rischi meccanici*
Rumore che supera i limiti consentiti	Cuffia antirumore 	I modelli attualmente in commercio consentono di regolare la pressione delle coppe auricolari, mentre i cuscinetti sporchi ed usurati si possono facilmente sostituire	**Art 75 – 77 – 78, Allegato VIII-punti 3, 4 n.3** del D.lgs. n.81/08 come modificato dal D.lgs n.106/09 ***UNI EN 352-2 (2004)*** *Protettori dell'udito. Requisiti generali.. Parte 1: cuffie*
Proiezione di schegge	Occhiali di protezione 	Con lente unica panoramica in policarbonato trattati antigraffio, con protezione laterale	**Art 75 – 77 – 78, Allegato-VIII-punti 3, 4 n.2** del D.lgs. n.81/08 come modificato dal D.lgs n.106/09 ***UNI EN 166 (2004)*** *Protezione personale degli occhi - Specifiche.*

FASE DI LAVORO: CARICO E SCARICO MATERIALI



Trattasi del carico e scarico dei materiale nell'ambito del cantiere

- **Macchine/Attrezzature**

Nella fase di lavoro oggetto della valutazione sono utilizzate le seguenti Attrezzature/Macchine:

- Autocarro
- Carrello elevatore

- **Valutazione e Classificazione dei Rischi**

Descrizione	Liv. Probabilità	Entità danno	Classe
o Schiacciamento per sganciamento del carico	Probabile	Significativo	**Notevole**
o Movimentazione manuale dei carichi	Possibile	Significativo	**Notevole**
o Rovesciamento dell'autocarro	Non probabile	Grave	**Accettabile**
o Ferite, tagli per contatto con gli elementi in movimentazione	Possibile	Modesto	**Accettabile**

- **Interventi/Disposizioni/Procedure per ridurre i rischi**

A seguito della valutazione dei rischi sono riportati, in maniera non esaustiva, gli interventi/disposizioni/procedure volte a salvaguardare la sicurezza e la salute dei lavoratori:

- Attenersi alle misure generali di prevenzione nei confronti dei singoli rischi sopra individuati
- Tutti i lavoratori devono essere adeguatamente informati e formati sulle corrette modalità di esecuzione delle attività e di utilizzo delle attrezzature (Art. 71 comma 7 lettera a) del D.lgs. n.81/08 come modificato dal D.lgs n.106/09)
- Predisporre adeguati percorsi con relativa segnaletica e segnalare la zona interessata all'operazione (Art. 108 del D.Lgs n.81/08 come modificato dal D.lgs n.106/09)
- Per caricare l'autocarro condurlo sotto la gru, evitando di farla lavorare in punta. Il carico deve essere calato ad altezza d'uomo sopra il pianale. Dare appositi segnali per guidare le manovre del gruista
- Il carico deve essere legato al pianale facendo passare le corde per gli appositi anelli. Le travi e tavole devono essere disposte a pacchi, interponendo ogni tanto delle traversine di legno, per infilare e sfilare le cinghie o funi
- Per assistenza al carico di terreno su un autocarro, stare a debita distanza dal camion e dalla macchina che sta caricando. Se si deve salire sul cassone per sistemare il terreno, avvertire l'operatore e salire solo quando la macchina è ferma
- Prima di scaricare materiali ed attrezzature, chi dirige i lavori deve precisare la procedura da seguire, gli eventuali mezzi meccanici da utilizzare e le cautele da adottare
- I materiali devono essere scaricati su terreno solido, livellato, asciutto
- Non infilare mai le mani sotto i materiali per sistemare pezzi fuori posto: usare un pezzo di legno e prestare la massima attenzione ai materiali slegati
- Prima dello scarico, occorre legare i fasci di tavole, tubi, ecc. con due cinghie uguali, badando a comprendere tutti gli elementi e, in fase di tiro, che il fascio resti orizzontale, altrimenti fermare l'operazione e sistemare meglio le cinghie (Allegato VI Punto 3 del D.Lgs n.81/08 come modificato dal D.lgs n.106/09)
- Se lo scarico dei materiali non è automatizzato, tenere i carichi vicino al tronco e stare con la

schiena dritta. Per posare un carico, abbassarsi piegando le ginocchia, evitare torsioni o inclinazioni della schiena (Allegato VI Punto 3 del D.Lgs n.81/08 come modificato dal D.lgs n. 106/09)

- Vietare ai non addetti alle manovre l'avvicinamento alle rampe ribaltabili dell'autocarro
- Gli addetti alla movimentazione di rampe manuali devono tenersi lateralmente alle stesse
- Se il sistema meccanico non dovesse seguire il movimento delle rampe ribaltabili, nella fase di sollevamento, si dovrà intervenire operando a distanza di sicurezza
- Imbracare i carichi con cinghie o funi in modo tale da resistere al peso che devono reggere e da restare fermi durante il trasporto
- Impartire agli addetti le necessarie informazioni per la corretta movimentazione di carichi pesanti o ingombranti (Art. 168 del D.lgs. n.81/08 come modificato dal D.lgs n.106/09)
- Rispettare le istruzioni ricevute per un'esatta e corretta posizione da assumere nella movimentazione dei carichi (Art. 168 del D.lgs. n.81/08 come modificato dal D.lgs n.106/09)
- Per carichi pesanti o ingombranti la massa va movimentata con l'intervento di più persone al fine di ripartire e diminuire lo sforzo (Art. 168 del D.lgs. n.81/08 come modificato dal D.lgs n. 106/09)
- Utilizzare sempre i dispositivi di protezione individuali previsti (Art. 75-78 del D.lgs. n.81/08 come modificato dal D.lgs n.106/09)
- Verificare l'uso costante dei DPI da parte di tutto il personale operante (Art. 77 del D.lgs. n. 81/08 come modificato dal D.lgs n.106/09)

- **DPI**

In funzione dei rischi evidenziati saranno utilizzati obbligatoriamente i seguenti DPI, di cui è riportata la descrizione ed i riferimenti normativi:

RISCHI EVIDENZIATI	DPI	DESCRIZIONE	RIF.NORMATIVO
Caduta di materiali	Casco Protettivo 	Dispositivo utile a proteggere il lavoratore dal rischio di offesa al capo per caduta di materiale dall'alto o comunque per contatti con elementi pericolosi	**Art 75 – 77 – 78 , Allegato VIII-punti 3, 4 n.1** del D.lgs. n.81/08 come modificato dal D.lgs n.106/09 ***UNI EN 397 (2001)*** *Elmetti di protezione*
Polveri e detriti durante le lavorazioni	Tuta di protezione 	Da utilizzare nei luoghi di lavoro caratterizzati dalla presenza di materiali e/o attrezzi che possono causare fenomeni di abrasione/ taglio/perforazione	**Art 75 – 77 – 78, Allegato VIII-punti 3, 4 n.7** del D.lgs. n.81/08 come modificato dal D.lgs n.106/09 ***UNI EN 340 (2004)*** *Indumenti di protezione. Requisiti generali*
Lesioni per contatto con organi mobili durante le lavorazioni e/o per caduta di materiali o utensili vari	Scarpe antinfortunistiche 	Puntale rinforzato in acciaio contro schiacciamento/ abrasioni/perforazione/ ferite degli arti inferiori e suola antiscivolo e per salvaguardare la caviglia da distorsioni	**Art 75 – 77 – 78, Allegato VIII-punti 3, 4 n.6** del D.lgs. n.81/08 come modificato dal D.lgs n.106/09 ***UNI EN ISO 20344 (2008)*** *Dispositivi di protezione individuale – Metodi di prova per calzature*

Lesioni per contatto con organi mobili durante le lavorazioni e gli interventi di manutenzione	Guanti in crosta 	Da utilizzare nei luoghi di lavoro caratterizzati dalla presenza di materiali e/o attrezzi che possono causare fenomeni di abrasione /taglio/perforazione delle mani	**Art 75 – 77 – 78, Allegato VIII-punti 3, 4 n.5** del D.lgs. n.81/08 come modificato dal D.lgs n.106/09 ***UNI EN 388 (2004)*** *Guanti di protezione contro rischi meccanici*

CARICO E SCARICO DI MACCHINE EDILI

Trattasi di attività che prevede il carico e lo scarico di macchine edili da autocarri o carrelloni adibiti al trasporto su strada, mediante l'utilizzo di rampe di salita.

Elenco Rischi	Valutazione Rischio			Misure di Prevenzione
	Probabilità (P)	Danno (D)	Entità	
Ribaltamento durante la salita e/o discesa sulla rampa	Possibile	Grave	**Notevole**	Vietato sostare a fianco o dietro le rampe. Inserire la marcia più bassa, salire e/o scendere lentamente sulle rampe con il mezzo e non cambiare marcia.
Scivolamenti e slittamenti durante la salita e/o discesa	Possibile	Grave	**Notevole**	Assicurarsi che la superficie della rampa sia pulita, asciutta, priva di olio, ghiaccio o neve. Rimuovere il fango e lo sporco dai cingoli prima di iniziare il carico.
Investimento da parte del mezzo durante l'assistenza alla salita e/o discesa sulla rampa	Possibile	Significativo	**Notevole**	La velocità dei mezzi deve essere limitata ai valori consentiti, procedendo a passo d'uomo. Vietato sostare a fianco o dietro le rampe. Prestare attenzione negli spostamenti.

SCHEDA TECNICA

Il carico e lo scarico delle macchine edili deve essere effettuato soltanto su terreno solido e piano e a distanza di sicurezza dal bordo della strada.
Utilizzare soltanto mezzi di trasporto idonei, con portata sufficiente e rampe di salita idonee.
Fermare il carrellone/autocarro e porre dei blocchi sotto le ruote per evitare che si muova.
Utilizzare rampe d'acciaio con dimensioni (larghezza, lunghezza, spessore) e portata elevata; compatibili con la configurazione geometrica e il peso della macchina da caricare/scaricare.
Le rampe devono essere solidamente fissate al telaio del pianale di carico (cassone carrellone/ autocarro) e correttamente collocate: distanziate in funzione della larghezza tra le ruote/cingoli (che devono essere al centro delle rampe) ed entrambe devono essere allo stesso livello.
Normalmente il grado massimo d'inclinazione delle rampe (previa indicazione alternativa evidenziata nelle istruzioni d'uso fornite dal fabbricante della stessa rampa) deve essere max del 30%.
Per la salita e discesa di macchine edili ad azionamento autonomo mediante rampa, inserire la marcia più bassa, non
cambiare marcia durante la salita sulla rampa e procedere sempre lentamente
Durante la fase di scarico e carico sulle rampe nessuno può sostare a fianco o dietro le stesse per prevenire il pericolo
di ribaltamento e di scivolamento.
Stabilizzare le macchine edili sul pianale in modo sicuro, ad es. per mezzo di cunei, funi, catene ed azionare il freno di
stazionamento.
I dispositivi di blocco devono essere controllati periodicamente e comunque:

- ➢ prima di ogni impiego
- ➢ almeno una volta all'anno da una persona specializzata.

Per evitare pericolosi slittamenti della macchina, rimuovere tutto il fango e lo sporco dai cingoli prima di iniziare il carico, assicurarsi che la superficie della rampa sia pulita, asciutta, priva di olio, ghiaccio o neve.
Non correggere mai la posizione della macchina sulle rampe utilizzando lo sterzo: il mezzo potrebbe ribaltare; se necessario, la manovra deve essere ripetuta allontanandosi dalle rampe, correggendo la direzione e ripetendo la fase di salita sulle stesse rampe.
Per evitare il ribaltamento durante le operazioni di salita e discesa dal cartellone, il conduttore deve avvicinarsi lentamente alle rampe per la salita della macchina sul pianale del carrellone. Il braccio deve essere tenuto nella direzione di marcia; con il mezzo si deve salire lentamente sulle rampe; quando lo sbalzo dei cingoli durante la salita raggiunge il baricentro della macchina, adagiare con molta cautela la parte inferiore della benna sul pianale del carrellone; abbassare, con molta cautela, i cingoli alzando lentamente il braccio e poi avanzare, molto piano, sul pianale fino a raggiungere la posizione definitiva. Legare con apposite catene tutte le parti mobili della macchina (braccio, benna ecc…), nel caso di mezzi gommati apporre dei blocchi sotto le ruote.
Alzare verticalmente le rampe e fissarle.
Nelle operazioni di discesa scendere lentamente con il mezzo; se il mezzo è cingolato deve scendere lentamente lungo le rampe di carico, fin tanto che si raggiunge il baricentro del mezzo e posizionare la benna a terra.
Adagiare lentamente con cautela i cingoli sulle rampe alzando il braccio di escavazione. Quando i cingoli sono sulle rampe scendere lentamente fino a raggiungere il terreno circostante ed allontanarsi dal cartellone.

Normativa di riferimento
D. Lgs. 81/08 come modificato dal D. Lgs. 106/09

- **DPI**

In funzione dei rischi evidenziati saranno utilizzati obbligatoriamente i seguenti DPI:

RISCHI EVIDENZIATI	DPI	DESCRIZIONE	RIF.NORMATIVO

Caduta di materiale/attrezzi dall'alto	Casco Protettivo 	Dispositivo utile a proteggere il lavoratore dal rischio di offesa al capo per caduta di materiale dall'alto o comunque per contatti con elementi pericolosi	**Art 75 – 77 – 78 , Allegato VIII - punti 3, 4 n. 1** del D.lgs. n.81/08 come modificato dal D.lgs n. 106/09 ***UNI EN 397(2001)*** *Elmetti di protezione*
Polveri e detriti durante le lavorazioni	Tuta di protezione 	Da utilizzare nei luoghi di lavoro caratterizzati dalla presenza di materiali e/o attrezzi che possono causare fenomeni di abrasione /taglio/ perforazione	**Art 75 – 77 – 78, Allegato VIII - punti 3, 4 n. 7** del D.lgs. n.81/08 come modificato dal D.lgs n. 106/09 ***UNI EN 340(2004)*** *Indumenti di protezione. Requisiti generali*
Lesioni per caduta di materiali movimentati e/o per presenza di chiodi, ferri, ecc.	Scarpe antinfortunistiche 	Puntale rinforzato in acciaio contro schiacciamento/abrasioni/perforazione/ ferite degli arti inferiori e suola antiscivolo e per salvaguardare la caviglia da distorsioni	**Art 75 – 77 – 78, Allegato VIII - punti 3, 4 n. 6** del D.lgs. n.81/08 come modificato dal D.lgs n. 106/09 ***UNI EN ISO 20344 (2008)*** *Dispositivi di protezione individuale – Metodi di prova per calzature*
Lesioni per contatto con organi mobili durante le lavorazioni	Guanti in crosta 	Da utilizzare nei luoghi di lavoro caratterizzati dalla presenza di materiali e/o attrezzi che possono causare fenomeni di abrasione/taglio/ perforazione delle mani	**Art 75 – 77 – 78, Allegato VIII - punti 3, 4 n. 5** del D.lgs. n.81/08 come modificato dal D.lgs n. 106/09 ***UNI EN 388 (2004)*** *Guanti di protezione contro rischi meccanici*

ATTREZZATURA: AUTOGRU CON PIATTAFORMA AEREA



L'autogrù è un mezzo d'opera su gomma, costituito essenzialmente da una cabina, destinata ad accogliere il conducente ed un apparecchio di sollevamento azionato direttamente dalla suddetta cabina o da apposita postazione. Il suo impiego in cantiere può essere il più disparato, data la versatilità del mezzo e le differenti potenzialità dei tipi in commercio, e può andare dal sollevamento (e posizionamento) dei componenti della gru, a quello di macchine o dei semplici materiali da costruzione, ecc…

Le piattaforme elevatrici sono adatte a qualsiasi automezzo e ad ogni tipologia di carico. Le differenti opzioni proposte, quali spondine di contenimento del carico, spondine di collegamento all'automezzo, ringhiere di sicurezza, barriera anticadute ed altre, servono a soddisfare le esigenze del singolo utilizzatore, garantendo il rispetto della norma europea EN 1570, la quale specifica i requisiti di sicurezza per piattaforme a pantografo per sollevare abbassare merci e/o persone addette allo spostamento delle merci trasportate dalla piattaforma elevatrice.

- **Valutazione e Classificazione Dei Rischi**

Descrizione	Liv. Probabilità	Entità danno	Classe
o Elettrocuzione (contatto con linee elettriche aeree)	Possibile	Grave	**Notevole**
o Caduta di materiale dall'alto	Possibile	Grave	**Notevole**
o Caduta dall'alto	Possibile	Grave	**Notevole**
o Ribaltamento dell'automezzo	Improbabile	Grave	**Accettabile**

-
-

- **Interventi/Disposizioni/Procedure per ridurre i rischi**

A seguito della valutazione dei rischi sono riportati, in maniera non esaustiva, gli interventi/disposizioni/procedure volte a salvaguardare la sicurezza e la salute dei lavoratori:

- L'attrezzatura di lavoro deve essere utilizzata esclusivamente da personale adeguatamente addestrato ed a conoscenza delle corrette procedure di utilizzo (Art. 71 comma 7 lettera a) del D.lgs. n.81/08 come modificato dal D.lgs n.106/09)
- La piattaforma aerea deve essere omologata dall'Ispesl
- L'autocarro sul quale è collocata la piattaforma deve essere conforme alle norme del Codice della Strada e deve essere collaudato presso la motorizzazione civile
- Controllare prima dell'uso l'efficienza di tutti i dispositivi di funzionamento di sicurezza ed emergenza
- Non manomettere e/o modificare i componenti dell'attrezzatura di lavoro ed utilizzarla esclusivamente per gli usi consentiti dal fabbricante
- Accertarsi che le targhe di avvertenza, divieto e pericolo siano sempre esposte e leggibili come indicato nel libretto. In particolare verificare le targhe concernenti diagramma area di lavoro, portata massima, identificazione dei comandi
- E' necessario valutare l'idoneità del luogo in cui si dovrà posizionare la macchina ponendo particolare attenzione alla compattezza del terreno, alla presenza di linee elettriche nelle vicinanze, alle condizioni atmosferiche ed a tutti quei fattori ambientali che possono condizionare la stabilità ed il funzionamento del mezzo
- Posizionare la macchina estendendo completamente i bracci ed i piedi stabilizzatori e controllarne il corretto livellamento

- Prima di salire in quota deve essere verificata la dotazione dei dispositivi di protezione individuale di ogni operatore
- L'uso della piattaforma deve essere esclusivamente effettuata utilizzando i comandi presenti all'interno del cestello
- Durante l'uso è necessario che vi sia una persona a terra a conoscenza delle procedure da effettuarsi in caso di recupero d'emergenza del personale in quota
- Durante l'utilizzo gli operatori a bordo del cestello devono indossare apposita imbracatura di sicurezza agganciata al punto della struttura previsto dal costruttore
- Il peso costituito da operatori e materiali non deve mai superare la portata massima prevista dal costruttore
- Verificare che i percorsi e le aeree di lavoro abbiano un'adeguata solidità e non presentino inclinazioni (Allegato V, Parte II, Punto 4.2 del D.lgs. n.81/08 come modificato dal D.lgs n. 106/09)
- Transennare a terra l'area di lavoro e interdirne l'accesso (Allegato V Parte II Punto 3.4.7 del D.lgs. n.81/08 come modificato dal D.lgs n.106/09)
- Verificare l'efficienza dei comandi e del pulsante di emergenza
- Verificare l'efficienza della protezione degli organi mobili (Allegato V, Parte I, Punto 6 del D.lgs. n.81/08 come modificato dal D.lgs n.106/09)
- Prima dell'uso della attrezzatura, verificare che nella zona di lavoro non vi siano linee elettriche aeree che possano interferire con le manovre (Art. 83 del D.lgs. n.81/08 come modificato dal D.lgs n.106/09)
- Verificare che la piattaforma sia dotata su tutti i lati di una protezione rigida costituita da parapetto di altezza non inferiore a 1 m, dotata di corrente superiore, corrente intermedio e tavola fermapiede
- Verificare le dimensioni della superficie della piattaforma di lavoro, che deve avere un'area non inferiore a 0,25 mq per la prima persona con incrementi non inferiori a 0,35 per ogni persona in più
- Verificare che la piattaforma sia fornita di dispositivo di autolivellamento in modo da poter rimanere in posizione orizzontale in qualsiasi condizione di lavoro
- Verificare il buon posizionamento degli stabilizzatori su terreno solido o pianeggiante
- Verificare la presenza dei dispositivi di sicurezza, in particolare (Allegato V Parte I Punto 2 del D.lgs. n.81/08 come modificato dal D.lgs n.106/09):
    - il dispositivo di fine corsa per sfilamento del braccio telescopico. limitatori di carico e di momento;
    - dispositivo di frenatura per il pronto arresto e la posizione di fermo carico;
    - dispositivo che provoca l'arresto automatico del cestello per mancanza di forza motrice in caso di rottura dei tubi flessibili di addizione dell'olio.
- Verificare il funzionamento dei dispositivi di segnalazione e di avvertimento acustici e luminosi
- L'operatore sulla piattaforma deve avere a disposizione tutti i comandi di manovra normale, escluso l'azionamento degli stabilizzatori; questi comandi hanno la precedenza rispetto a quelli a terra che possono essere azionati solo per emergenza dopo aver tolto la precedenza ai comandi della piattaforma
- Verificare che il passaggio per l'accesso alla piattaforma sia dotato di chiusura non apribile verso l'esterno e tale da ritornare automaticamente nella posizione di chiusura
- Verificare che lo spazio sopra, sotto e lateralmente alla piattaforma sia libero prima di effettuare qualsiasi movimento
- Non utilizzare l'apparecchio in presenza di vento forte
- Utilizzare l'attrezzatura rispettando altezza e portata massima (persone e attrezzature) stabilita dal costruttore ed indicata nella tabella sulla piattaforma
- Evitare di collocare scale, gradini o altri oggetti simili sul pavimento della piattaforma per aumentarne l'altezza
- Evitare di salire sul cestello già sviluppato o scendere da esso non ha raggiunto la posizione di riposo
- Effettuare sempre le manutenzioni alla macchina previste dal libretto di uso e manutenzione, in particolare controllare al termine del lavoro i dispositivi di sicurezza. (Allegato V, Parte I, Punto 11 del D.lgs. n.81/08 come modificato dal D.lgs n.106/09)
- E' vietato (Allegato V Parte I Punto 11 del D.lgs. n.81/08 come modificato dal D.lgs n. 106/09) :
    - pulire oliare o ingrassare a mano gli organi o gli elementi in moto delle macchine
    - compiere su organi in moto operazioni di riparazione o registrazione

- procedere a qualsiasi riparazione senza avere ottenuto il permesso dei superiori.

- Utilizzare sempre i dispositivi di protezione individuali previsti (Art.75-78 del D.lgs. n.81/08 come modificato dal D.lgs n.106/09)
- Verificare l'uso costante dei DPI da parte di tutto il personale operante (Art. 77 del D.lgs. n. 81/08 come modificato dal D.lgs n.106/09)

- **DPI**

In funzione dei rischi evidenziati saranno utilizzati obbligatoriamente i seguenti DPI, di cui è riportata la descrizione ed i riferimenti normativi:

RISCHI EVIDENZIATI	DPI	DESCRIZIONE	RIF.NORMATIVO
Caduta di materiali	Casco Protettivo 	Dispositivo utile a proteggere il lavoratore dal rischio di offesa al capo per caduta di materiale dall'alto o comunque per contatti con elementi pericolosi	**Art 75 – 77 – 78, Allegato VIII-punti 3, 4 n.1** del D.lgs. n.81/08 come modificato dal D.lgs n.106/09 ***UNI EN 397 (2001)*** *Elmetti di protezione*
Polveri e detriti durante le lavorazioni	Tuta di protezione 	Da utilizzare nei luoghi di lavoro caratterizzati dalla presenza di materiali e/o attrezzi che possono causare fenomeni di abrasione/taglio/ perforazione	**Art 75 – 77 – 78, Allegato VIII-punti 3, 4 n.7** del D.lgs. n.81/08 come modificato dal D.lgs n.106/09 ***UNI EN 340 (2004)*** *Indumenti di protezione. Requisiti generali*
Urti, colpi, impatti e compressioni	Scarpe antinfortunistiche 	Puntale rinforzato in acciaio contro schiacciamento/abrasioni/perforazione/ ferite degli arti inferiori e suola antiscivolo e per salvaguardare la caviglia da distorsioni	**Art 75 – 77 – 78, Allegato VIII - punti 3, 4 n.6** del D.lgs. n.81/08 come modificato dal D.lgs n. 106/09 ***UNI EN ISO 20344 (2008)*** *Dispositivi di protezione individuale – Metodi di prova per calzature*
Lesioni per contatto con organi mobili durante le lavorazioni	Guanti in crosta 	Da utilizzare nei luoghi di lavoro caratterizzati dalla presenza di materiali e/o attrezzi che possono causare fenomeni di abrasione/taglio/ perforazione delle mani	**Art 75 – 77 – 78, Allegato VIII - punti 3, 4 n.5** del D.lgs. n.81/08 come modificato dal D.lgs n. 106/09 ***UNI EN 388 (2004)*** *Guanti di protezione contro rischi meccanici*

Caduta dall'alto	Imbracatura e cintura di sicurezza 	Per tutti i lavori dove serva alternativamente un punto di ancoraggio fisso (posizionamento) o un ancoraggio a dispositivo anticaduta	**Art 75 – 77 – 78, Allegato VIII - punti 3, 4 n.9** del D.lgs. n.81/08 come modificato dal D.lgs n. 106/09 ***UNI EN 361(2003)*** *Dispositivi di protezione individuale contro le cadute dall'alto. Imbracature per il corpo* ***UNI EN 358 (2001)*** *Dispositivi di protezione individuale per il posizionamento sul lavoro e la prevenzione delle cadute dall'alto. Cinture di posizionamento sul lavoro e di trattenuta e cordini di posizionamento sul lavoro*

AREA DI CARICO E SCARICO DI MATERIALI
E' necessario allestire nel cantiere un'area apposita destinata al carico e/o scarico di materiali.

SCHEDA TECNICA
Le zone di carico e scarico del materiale devono essere posizionate all'interno del cantiere in aree all'aperto, in base ai seguenti criteri di scelta: o vicinanza con l'accesso al cantiere dei mezzi di trasporto o vicinanza con i punti di installazione dei mezzi di sollevamento verticale o non essere di intralcio per le altre lavorazioni del cantiere Tale area deve essere libera e non occupata da attrezzature o da materiali di risulta e non deve creare pericolo alla movimentazione delle macchine all'interno del cantiere. Mantenere idonee distanze di sicurezza dalle zone di carico e scarico, in cui deve essere consentito l'accesso solo al personale interessato alle operazioni. La zona di carico e scarico deve essere delimitata e segnalata.

- **DPI**

In funzione dei rischi evidenziati saranno utilizzati obbligatoriamente i seguenti DPI:

Caduta di materiale/attrezzi dall'alto	Casco Protettivo 	Dispositivo utile a proteggere il lavoratore dal rischio di offesa al capo per caduta di materiale dall'alto o comunque per contatti con elementi pericolosi	**Art 75 – 77 – 78 , Allegato VIII - punti 3, 4 n. 1** del D.lgs. n.81/08 come modificato dal D.lgs n. 106/09 ***UNI EN 397(2001)*** *Elmetti di protezione*
Polveri e detriti durante le lavorazioni	Tuta di protezione 	Da utilizzare nei luoghi di lavoro caratterizzati dalla presenza di materiali e/o attrezzi che possono causare fenomeni di abrasione /taglio/ perforazione	**Art 75 – 77 – 78, Allegato VIII - punti 3, 4 n. 7** del D.lgs. n.81/08 come modificato dal D.lgs n. 106/09 ***UNI EN 340(2004)*** *Indumenti di protezione. Requisiti generali*
Lesioni per caduta di materiali movimentati e/o per presenza di chiodi, ferri, ecc.	Scarpe antinfortunistiche 	Puntale rinforzato in acciaio contro schiacciamento/abrasioni/perforazione/ ferite degli arti inferiori e suola antiscivolo e per salvaguardare la caviglia da distorsioni	**Art 75 – 77 – 78, Allegato VIII - punti 3, 4 n. 6** del D.lgs. n.81/08 come modificato dal D.lgs n. 106/09 ***UNI EN ISO 20344 (2008)*** *Dispositivi di protezione individuale – Metodi di prova per calzature*
Tagli alle mani per sollevamento carichi	Guanti in crosta 	Da utilizzare nei luoghi di lavoro caratterizzati dalla presenza di materiali e/o attrezzi che possono causare fenomeni di abrasione/taglio/ perforazione delle mani	**Art 75 – 77 – 78, Allegato VIII - punti 3, 4 n. 5** del D.lgs. n.81/08 come modificato dal D.lgs n. 106/09 ***UNI EN 388 (2004)*** *Guanti di protezione contro rischi meccanici*

FASE DI LAVORO: ALLESTIMENTO DI VIE DI CIRCOLAZIONE PER UOMINI E MEZZI



Trattasi dell'allestimento, durante i lavori nei cantieri, della viabilità per i veicoli/mezzi/macchine operatrici. A questo scopo, all'interno del cantiere dovranno essere approntate adeguate vie di circolazione carrabili, corredate di opportuna segnaletica.

- **Macchine/Attrezzature**

Nella fase di lavoro oggetto della valutazione sono utilizzate le seguenti Attrezzature/Macchine:

- Attrezzi d'uso comune: mazza, piccone, pala
- Carriola
- Autocarro
- Pala meccanica

- **Valutazione e Classificazione dei Rischi**

Descrizione	Liv. Probabilità	Entità danno	Classe
o Rumore	Possibile	Significativo	**Notevole**
o Inalazione di polvere	Possibile	Significativo	**Notevole**
o Movimentazione manuale dei carichi	Possibile	Significativo	**Notevole**
o Investimento	Non probabile	Grave	**Accettabile**
o Ribaltamento della pala meccanica	Non probabile	Grave	**Accettabile**
o Ferite e tagli per contatti con le attrezzature	Possibile	Modesto	**Accettabile**

- **Interventi/Disposizioni/Procedure per ridurre i rischi**

A seguito della valutazione dei rischi sono riportati, in maniera non esaustiva, gli interventi/disposizioni/procedure volte a salvaguardare la sicurezza e la salute dei lavoratori:

- Attenersi alle misure generali di prevenzione nei confronti dei singoli rischi sopra individuati
- Tutti i lavoratori devono essere adeguatamente informati e formati sulle corrette modalità di esecuzione delle attività e di utilizzo delle attrezzature (Art. 71 comma 7 lettera a) del D.lgs. n.81/08 come modificato dal D.lgs n.106/09)
- Predisporre rampe solide, ben segnalate, la loro larghezza deve essere tale da consentire uno spazio di almeno 70 cm oltre la sagoma d'ingombro dei mezzi che possono transitare (Allegato XVIII Punto 1.1 del D.lgs. n.81/08 come modificato dal D.lgs n.106/09)
- Qualora il franco fosse limitato ad un solo lato, si devono realizzare, lungo l'altro lato, piazzole di rifugio ogni 20 m (Allegato XVIII Punto 1.1 del D.lgs. n.81/08 come modificato dal D.lgs n.106/09)
- I percorsi non devono avere pendenze trasversali eccessive (Art. 108–Allegato XVIII Punto 1 del D. lgs. n.81/08 come modificato dal D.lgs n.106/09)
- Dislocare un'adeguata segnaletica (Allegato XVIII Punto 1.4 del D.lgs. n.81/08 come modificato dal D.lgs n.106/09)
- Rispettare i percorsi indicati e prestare molta attenzione alle condizioni del terreno
- Segnalare le zone d'operazione (Art. 163 del D.lgs. n.81/08 come modificato dal D.lgs n.

106/09)

- Ridurre la polvere irrorando con acqua, cementando, asfaltando o spargendo ghiaia (Allegato IV Punto 2.2.4 del D.lgs. n.81/08 come modificato dal D.lgs n.106/09)
- In ogni fase di lavoro, lo stoccaggio dei materiali deve rispettare le misure di sicurezza e di stabilità
- Effettuare periodica manutenzione delle attrezzature (Art. 71 comma 4 del D.lgs. n.81/08 come modificato dal D.lgs n.106/09)
- Verificare con frequenza le condizioni degli attrezzi con particolare riguardo alla solidità degli attacchi dei manici di legno agli elementi metallici (Art. 71 comma 4 lettera a) del D.lgs. n. 81/08 come modificato dal D.lgs n.106/09)
- Tenersi a distanza di sicurezza dai mezzi operativi in movimento (Allegato VI Punto 2.3 del D.lgs. n.81/08 come modificato dal D.lgs n.106/09)
- Prestare attenzione alle segnalazioni acustiche o luminose ed alla segnaletica di sicurezza (Allegato VI Punto 1.4 del D.lgs. n.81/08 come modificato dal D.lgs n.106/09)
- Impartire tempestivamente agli addetti le necessarie informazioni per la corretta movimentazione di carichi pesanti o ingombranti (Art. 168 del D.lgs. n.81/08 come modificato dal D.lgs n.106/09)
- Rispettare le istruzioni ricevute per un'esatta e corretta posizione da assumere nella movimentazione dei carichi
- Per carichi pesanti o ingombranti la massa va movimentata con l'intervento di più persone al fine di ripartire e diminuire lo sforzo (Art. 168 del D.lgs. n.81/08 come modificato dal D.lgs n. 106/09)
- In base alla valutazione del livello di esposizione personale fornire idonei dispositivi di protezione individuale (otoprotettori) con relative informazioni all'uso (Art 75–77-78 del D.lgs. n. 81/08 come modificato dal D.lgs n.106/09)
- Utilizzare sempre i dispositivi di protezione individuali previste (Art. 75-78 del D.lgs. n.81/08 come modificato dal D.lgs n.106/09)
- Verificare l'uso costante dei DPI da parte di tutto il personale operante (Art. 77 del D.lgs. n. 81/08 come modificato dal D.lgs n.106/09)

- **DPI**

In funzione dei rischi evidenziati saranno utilizzati obbligatoriamente i seguenti DPI, di cui è riportata la descrizione ed i riferimenti normativi:

RISCHI EVIDENZIATI	DPI	DESCRIZIONE	RIF.NORMATIVO
Caduta di materiali	Casco Protettivo 	Dispositivo utile a proteggere il lavoratore dal rischio di offesa al capo per caduta di materiale dall'alto o comunque per contatti con elementi pericolosi	**Art 75 – 77 – 78 , Allegato VIII-punti 3, 4 n.1** del D.lgs. n.81/08 come modificato dal D.lgs n. 106/09 ***UNI EN 397 (2001)*** *Elmetti di protezione*
Polveri e detriti durante le lavorazioni	Tuta di protezione 	Da utilizzare nei luoghi di lavoro caratterizzati dalla presenza di materiali e/o attrezzi che possono causare fenomeni di abrasione/ taglio/perforazione	**Art 75 – 77 – 78, Allegato VIII-punti 3, 4 n.7** del D.lgs. n.81/08 come modificato dal D.lgs n. 106/09 ***UNI EN 340 (2004)*** *Indumenti di protezione. Requisiti generali*

Lesioni per contatto con organi mobili durante le lavorazioni e/o per caduta di materiali o utensili vari	Scarpe antinfortunistiche 	Puntale rinforzato in acciaio contro schiacciamento/ abrasioni/perforazione/ferite degli arti inferiori e suola antiscivolo e per salvaguardare la caviglia da distorsioni	**Art 75 – 77 – 78, Allegato VIII-punti 3, 4 n.6** del D.lgs. n.81/08 come modificato dal D.lgs n. 106/09 ***UNI EN ISO 20344 (2008)*** *Dispositivi di protezione individuale – Metodi di prova per calzature*
Lesioni per contatto con organi mobili durante le lavorazioni e gli interventi di manutenzione	Guanti in crosta 	Da utilizzare nei luoghi di lavoro caratterizzati dalla presenza di materiali e/o attrezzi che possono causare fenomeni di abrasione/ taglio/perforazione delle mani	**Art 75 – 77 – 78, Allegato VIII-punti 3, 4 n.5** del D.lgs. n.81/08 come modificato dal D.lgs n. 106/09 ***UNI EN 388 (2004)*** *Guanti di protezione contro rischi meccanici*
Rumore che supera i limiti consentiti	Cuffia antirumore 	I modelli attualmente in commercio consentono di regolare la pressione delle coppe auricolari, mentre i cuscinetti sporchi ed usurati si possono facilmente sostituire	**Art 75 – 77 – 78, Allegato VIII-punti 3, 4 n.3** del D.lgs. n.81/08 come modificato dal D.lgs n. 106/09 ***UNI EN 352-2 (2004)*** *Protettori dell'udito. Requisiti generali. Parte 1: cuffie*
Inalazione di polveri	Mascherina 	L'azione protettiva è efficace solo se il DPI è indossato e allacciato correttamente.	**Art 75 – 77 – 78 , Allegato VIII - punto 3, 4 n.4** del D.lgs. n.81/08 come modificato dal D.lgs n.106/09 ***UNI EN 149 (2003)*** *Apparecchi di protezione delle vie respiratorie - Semimaschera filtrante contro particelle - Requisiti, prove, marcatura.*

FASE DI LAVORO: SISTEMAZIONE DELLA VIABILITÀ PER LE PERSONE (PASSERELLE, ANDATOIE, PERCORSI OBBLIGATI, ECC.)



Durante i lavori deve essere assicurata nei cantieri la viabilità alle persone. A questo scopo, all'interno del cantiere dovranno essere approntate adeguate vie di circolazione pedonale, corredate di appropriata segnaletica.

- **Macchine/Attrezzature**

Nella fase di lavoro oggetto della valutazione sono utilizzate le seguenti Attrezzature/Macchine:

- Attrezzi d'uso comune: pala, piccone, mazza, martello, pinze, tenaglie
- Decespugliatore
- Carriola

- **Opere Provvisionali**

Nella fase di lavoro oggetto della valutazione sono utilizzate le seguenti Attrezzature/Macchine:

- Andatoie e passerelle

- **Valutazione e Classificazione dei Rischi**

Descrizione	Liv. Probabilità	Entità danno	Classe
Scivolamenti e cadute a livello	Possibile	Significativo	**Notevole**
Schiacciamento e stritolamento per contatto con gli organi in movimento	Probabile	Significativo	**Notevole**
Elettrocuzione	Possibile	Significativo	**Notevole**
Rumore	Possibile	Significativo	**Notevole**
Movimentazione manuale dei carichi	Possibile	Significativo	**Notevole**
Punture, tagli e abrasioni	Possibile	Modesto	**Accettabile**
Urti, colpi, impatti e compressioni	Possibile	Modesto	**Accettabile**

- **Interventi/Disposizioni/Procedure per ridurre i rischi**

A seguito della valutazione dei rischi sono riportati, in maniera non esaustiva, gli interventi/disposizioni/procedure volte a salvaguardare la sicurezza e la salute dei lavoratori:

- Attenersi alle misure generali di prevenzione nei confronti dei singoli rischi sopra individuati
- Per l'accesso al cantiere devono essere predisposti percorsi e, ove occorrono mezzi di accesso controllati e sicuri, separati da quelli per gli automezzi
- I passaggi devono essere sufficientemente illuminati da luce naturale o artificiale
- Per gli attraversamenti trasversali predisporre idonee passerelle (di larghezza non inferiore a cm 60 per il passaggio di sole persone e di cm 120 per il passaggio anche di materiali) munite di parapetti regolamentari con arresto al piede su entrambi i lati (Art 130 del D.lgs. n. 81/08 come modificato dal D.lgs n.106/09)
- Le andatoie e passerelle devono essere allestite a regola d'arte, utilizzando buon materiale, risultare idonee allo scopo ed essere conservate in efficienza per l'intera durata del lavoro
- Le andatoie devono avere larghezza non minore di m 0,60, quando siano destinate soltanto al passaggio di lavoratori, e di m 1,20, se destinate al trasporto di materiali (Art 130 del D.lgs. n.81/08 come modificato dal D.lgs n.106/09)
- La pendenza di andatoie e passerelle non dovrà superare in nessun caso il 50%, mantenen-

dosi nelle situazioni ordinarie entro il 25 %

- Le andatoie lunghe (oltre i 6 m) devono essere interrotte da pianerottoli di riposo ad opportuni intervalli; sulle tavole delle andatoie devono essere fissati listelli trasversali a distanza non maggiore del passo di un uomo carico (circa 40 cm) (Art 130 del D.lgs. n.81/08 come modificato dal D.lgs n.106/09)
- Qualora le andatoie o passerelle costituiscano un posto di passaggio non provvisorio e vi sia pericolo di caduta di materiali dall'alto, va predisposto un impalcato di sicurezza (parasassi)
- All'inizio di ciascun turno di lavoro, e periodicamente durante lo stesso, verificare la stabilità e la completezza della passerella, con particolare attenzione alle tavole che compongono il piano di calpestio
- Le vie d'accesso ed i punti pericolosi non proteggibili del cantiere devono essere segnalati ed illuminati opportunamente
- Deve essere impedito con barriere il transito sotto strutture sospese o protetto con misure cautelari adeguate
- Non ostacolare i percorsi con attrezzature o materiali
- L'alimentazione elettrica deve essere fornita tramite quadro elettrico collegato a terra e munito dei dispositivi di protezione
- I cavi devono essere a norma CEI di tipo per posa mobile (Art 80 del D.lgs. n.81/08 come modificato dal D.lgs n.106/09)
- Verificare lo stato di conservazione dei cavi elettrici (Art 80 del D.lgs. n.81/08 come modificato dal D.lgs n.106/09)
- Segnalare immediatamente eventuali danni ai cavi elettrici (Art 80 del D.lgs. n.81/08 come modificato dal D.lgs n.106/09)
- Verificare con frequenza le condizioni degli attrezzi con particolare riguardo alla solidità degli attacchi dei manici di legno agli elementi metallici
- Posizionare i cavi in modo da evitare danni per usura meccanica e così da non costituire intralcio
- Impartire agli addetti le necessarie informazioni per la corretta movimentazione di carichi pesanti o ingombranti (Art. 168 del D.lgs. n.81/08 come modificato dal D.lgs n.106/09)
- Rispettare le istruzioni ricevute per un'esatta e corretta posizione da assumere nella movimentazione dei carichi (Art. 168 del D.lgs. n.81/08 come modificato dal D.lgs n.106/09)
- Prima di movimentare a mano gli elementi valutare il loro peso e la loro dimensione ed individuare il modo più indicato per afferrarli, alzati e spostali senza affaticare la schiena (Art. 168 del D.lgs. n.81/08 come modificato dal D.lgs n.106/09)
- Per carichi pesanti o ingombranti la massa va movimentata con l'intervento di più persone al fine di ripartire e diminuire lo sforzo (Art. 168 del D.lgs. n.81/08 come modificato dal D.lgs n. 106/09)
- Predisporre tutti gli interventi tecnici, organizzativi e procedurali concretamente attuabili al fine di ridurre al minimo i rischi derivanti dall'esposizione al rumore (Art. 192 del D.lgs. n. 81/08 come modificato dal D.lgs n.106/09)
- Utilizzare sempre i dispositivi di protezione individuali previsti (Art.75-78 del D.lgs. n.81/08 come modificato dal D.lgs n.106/09)
- Verificare l'uso costante dei D.P.I. da parte di tutto il personale operante (Art.77 del D.lgs. n. 81/08 come modificato dal D.lgs n.106/09)

- **DPI**

In funzione dei rischi evidenziati saranno utilizzati obbligatoriamente i seguenti DPI, di cui è riportata la descrizione ed i riferimenti normativi:

RISCHI EVIDENZIATI	DPI	DESCRIZIONE	RIF.NORMATIVO
Urti, colpi, impatti e compressioni	Casco Protettivo 	Dispositivo utile a proteggere il lavoratore dal rischio di offesa al capo per caduta di materiale dall'alto o comunque per contatti con elementi pericolosi	**Art 75 – 77 – 78 , Allegato VIII - punti 3, 4 n. 1** del D.lgs. n.81/08 come modificato dal D.lgs n. 106/09 ***UNI EN 397(2001)*** *Elmetti di protezione*

Polveri e detriti durante le lavorazioni	Tuta di protezione 	Da utilizzare nei luoghi di lavoro caratterizzati dalla presenza di materiali e/o attrezzi che possono causare fenomeni di abrasione /taglio/ perforazione	**Art 75 – 77 – 78, Allegato VIII - punti 3, 4 n. 7** del D.lgs. n.81/08 come modificato dal D.lgs n. 106/09 ***UNI EN 340(2004)*** *Indumenti di protezione. Requisiti generali*
Lesioni per caduta di materiali movimentati	Scarpe antinfortunistiche 	Puntale rinforzato in acciaio contro schiacciamento/ abrasioni/perforazione/ferite degli arti inferiori e suola antiscivolo e per salvaguardare la caviglia da distorsioni	**Art 75 – 77 – 78, Allegato VIII - punti 3, 4 n. 6** del D.lgs. n.81/08 come modificato dal D.lgs n. 106/09 ***UNI EN ISO 20344 (2008)*** *Dispositivi di protezione individuale – Metodi di prova per calzature*
Punture, tagli e abrasioni	Guanti in crosta 	Da utilizzare nei luoghi di lavoro caratterizzati dalla presenza di materiali e/o attrezzi che possono causare fenomeni di abrasione/taglio/ perforazione delle mani	**Art 75 – 77 – 78, Allegato VIII - punti 3, 4 n. 5** del D.lgs. n.81/08 come modificato dal D.lgs n. 106/09 ***UNI EN 388 (2004)*** *Guanti di protezione contro rischi meccanici*

FASE DI LAVORO: DEMOLIZIONI



Trattasi delle operazioni di demolizione di fabbricati in genere eseguite fino al piano di spiccato con mezzi meccanici attrezzati allo scopo o a mano dove occorra.

Macchine/Attrezzature

Nella fase di lavoro oggetto della valutazione sono utilizzate le seguenti Attrezzature/Macchine:

- Attrezzi manuali di uso comune
- Autocarro
- Escavatore con martello demolitore
- Pala meccanica
- Pinze idrauliche

Valutazione e Classificazione dei Rischi

Descrizione	Liv. Probabilità	Entità danno	Classe
Inalazione di polveri e fibre	Probabile	Modesto	**Notevole**
Rumore	Probabile	Modesto	**Notevole**
Elettrocuzione	Possibile	Significativo	**Notevole**
Urti, colpi, impatti e compressioni	Possibile	Modesto	**Accettabile**
Investimento	Non probabile	Significativo	**Accettabile**

Interventi/Disposizioni/Procedure per ridurre i rischi

A seguito della valutazione dei rischi sono riportati, in maniera non esaustiva, gli interventi/disposizioni/procedure volte a salvaguardare la sicurezza e la salute dei lavoratori:

- Attenersi alle misure generali di prevenzione nei confronti dei singoli rischi sopra individuati
- Tutti i lavoratori devono essere adeguatamente informati e formati sulle corrette modalità di esecuzione delle attività e di utilizzo delle attrezzature (Art. 71 comma 7 lettera a) del D.lgs. n.81/08 come modificato dal D.lgs n.106/09)
- Prima di procedere alla demolizione è opportuno svolgere un'analisi preliminare della stabilità della struttura e predisporre un piano riportante le tecniche e le fasi di demolizione (Art. 150 del D.lgs. n.81/08 come modificato dal D.lgs n.106/09)
- Vietare l'avvicinamento, la sosta ed il transito delle persone mediante avvisi e sbarramenti durante i lavori di demolizione (Art. 154 del D.lgs. n.81/08 come modificato dal D.lgs n.106/09)
- Durante i lavori di demolizione deve essere assolutamente impedito il transito nelle zone di rischio e devono essere predisposti opportuni cartelli indicanti l'esecuzione della demolizione (Art. 154 del D.lgs. n.81/08 come modificato dal D.lgs n.106/09)
- Il perimetro esterno dell'area che circoscrive il fabbricato deve essere delimitato in modo da impedire che il materiale di risulta della demolizione possa investire o comunque colpire persone sia addette che non (Art. 154 del D.lgs. n.81/08 come modificato dal D.lgs n.106/09)
- La demolizione completa deve procedere dall'alto (Art. 151 del D.lgs. n.81/08 come modificato dal D.lgs n.106/09)
- Bagnare ripetutamente le macerie durante i lavori di demolizione (Art. 153 comma 5 del D.lgs. n.81/08 come modificato dal D.lgs n.106/09)

- Prima di procedere alla demolizione bisogna accertare che sia stata disattivata l'alimentazione elettrica, per evitare pericoli di elettrocuzione, del gas, per evitare rischi di incendi e di esplosioni, e idrica. (Art. 83 del D.lgs. n.81/08 come modificato dal D.lgs n.106/09)
- Prima di procedere alla demolizione bisogna accertare che tubazioni o cisterne e simili contenenti gasolio e sostanze infiammabili siano state svuotate e rimosse
- Il movimento dei mezzi meccanici impiegati deve essere osservato e guidato anche da persone a terra, collocate in opportune aree di sicurezza (Allegato VI Punto 2.3 del D.lgs. n.81/08 come modificato dal D.lgs n.106/09)
- Osservare le ore di silenzio a secondo delle stagioni e delle disposizioni locali durante i lavori di demolizione
- Predisporre tutti gli interventi tecnici, organizzativi e procedurali concretamente attuabili al fine di ridurre al minimo i rischi derivanti dall'esposizione al rumore (Art.192 del D.lgs. n.81/08 come modificato dal D.lgs n.106/09)
- Utilizzare sempre i dispositivi di protezione individuali previsti (Art. 75-78 del D.lgs. n.81/08 come modificato dal D.lgs n.106/09)
- Verificare l'uso costante dei DPI da parte di tutto il personale operante (Art. 77 del D.lgs. n.81/08 come modificato dal D.lgs n.106/09)


• DPI

In funzione dei rischi evidenziati saranno utilizzati obbligatoriamente i seguenti DPI, di cui è riportata la descrizione ed i riferimenti normativi:

RISCHI EVIDENZIATI	DPI	DESCRIZIONE	RIF.NORMATIVO
Caduta di materiale/ attrezzi dall'alto	Casco Protettivo 	Dispositivo utile a proteggere il lavoratore dal rischio di offesa al capo per caduta di materiale dall'alto o comunque per contatti con elementi pericolosi	**Art 75 – 77 – 78 , Allegato VIII - punti 3, 4 n.1** del D.lgs. n.81/08 come modificato dal D.lgs n.106/09 ***UNI EN 397(2001)*** *Elmetti di protezione*
Polveri e detriti durante le lavorazioni	Tuta di protezione 	Da utilizzare nei luoghi di lavoro caratterizzati dalla presenza di materiali e/o attrezzi che possono causare fenomeni di abrasione /taglio/ perforazione	**Art 75 – 77 – 78, Allegato VIII - punti 3, 4 n.7** del D.lgs. n.81/08 come modificato dal D.lgs n.106/09 ***UNI EN 340(2004)*** *Indumenti di protezione. Requisiti generali*
Lesioni per caduta di materiali movimentati e/o per presenza di chiodi, ferri, ecc.	Scarpe antinfortunistiche 	Puntale rinforzato in acciaio contro schiacciamento/abrasioni/perforazione/ferite degli arti inferiori e suola antiscivolo e per salvaguardare la caviglia da distorsioni	**Art 75 – 77 – 78, Allegato VIII - punti 3, 4 n.6** del D.lgs. n.81/08 come modificato dal D.lgs n.106/09 ***UNI EN ISO 20344 (2008)*** *Dispositivi di protezione individuale – Metodi di prova per calzature*
Lesioni per contatto con organi mobili durante le lavorazioni	Guanti in crosta 	Da utilizzare nei luoghi di lavoro caratterizzati dalla presenza di materiali e/o attrezzi che possono causare fenomeni di abrasione/taglio/ perforazione delle mani	**Art 75 – 77 – 78, Allegato VIII - punti 3, 4 n.5** del D.lgs. n.81/08 come modificato dal D.lgs n.106/09 ***UNI EN 388 (2004)*** *Guanti di protezione contro rischi meccanici*
Inalazione di polveri e fibre	Mascherina 	Mascherina per la protezione di polveri a media tossicità, fibre e aerosol a base acquosa di materiale particellare >= 0,02 micron.	**Art 75 – 77 – 78 , Allegato VIII-punto 3, 4 n.4** del D.lgs. n.81/08 come modificato dal D.lgs n.106/09 ***UNI EN 149 (2003)*** *Apparecchi di protezione delle vie respiratorie - Semimaschera filtrante contro particelle - Requisiti, prove, marcatura.*
Presenza di apparecchiature/ macchine rumorose durante le lavorazioni	Cuffia antirumore 	I modelli attualmente in commercio consentono di regolare la pressione delle coppe auricolari, mentre i cuscinetti sporchi ed usurati si possono facilmente sostituire	**Art 75 – 77 – 78, Allegato VIII-punti 3, 4 n.3** del D.lgs. n.81/08 come modificato dal D.lgs n.106/09 ***UNI EN 352-2 (2004)*** *Protettori dell'udito. Requisiti generali. Parte 1: cuffie*

Proiezione di schegge	Occhiali di protezione 	Con lente unica panoramica in policarbonato trattati anti graffio, con protezione laterale	**Art 75 – 77 – 78, Allegato VIII-punto 3, 4 n.2** del D.lgs. n.81/08 come modificato dal D.lgs n.106/09 ***UNI EN 166 (2004)*** *Protezione personale degli occhi - Specifiche.*

FASE DI LAVORO: DEMOLIZIONE DI MURATURE

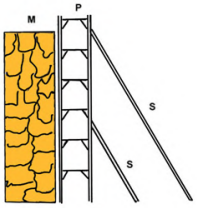

Trattasi della demolizione di murature non portanti e tramezzi, eseguita manualmente, compreso la rimozione dei detriti ed il trasporto manuale nell'ambito del cantiere.

- **Macchine/Attrezzature**

Nella fase di lavoro oggetto della valutazione sono utilizzate le seguenti Attrezzature/Macchine:
- Attrezzi manuali di uso comune
- Martello demolitore elettrico
- Mazza e scalpello
- Piccone

- **Sostanze pericolose**

Nella fase di lavoro oggetto della valutazione sono utilizzate le seguenti Sostanze Pericolose :
- Polveri inerti

- **Opere Provvisionali**

Nella fase di lavoro oggetto della valutazione sono utilizzate le seguenti Opere Provvisionali :
- Canale per il convogliamento dei materiali
- Trabattelli

- **Valutazione e Classificazione dei Rischi**

Descrizione	Liv. Probabilità	Entità danno	Classe
o Inalazione di polveri e fibre	Probabile	Modesto	**Notevole**
o Rumore	Probabile	Modesto	**Notevole**
o Elettrocuzione	Possibile	Significativo	**Notevole**
o Caduta di materiale dall'alto	Possibile	Significativo	**Notevole**
o Proiezione di schegge	Possibile	Significativo	**Notevole**
o Punture, tagli e abrasioni	Possibile	Modesto	**Accettabile**
o Urti, colpi, impatti e compressioni	Possibile	Modesto	**Accettabile**

- **Interventi/Disposizioni/Procedure per ridurre i rischi**

A seguito della valutazione dei rischi sono riportati, in maniera non esaustiva, gli interventi/disposizioni/procedure volte a salvaguardare la sicurezza e la salute dei lavoratori:
- Attenersi alle misure generali di prevenzione nei confronti dei singoli rischi sopra individuati
- Tutti i lavoratori devono essere adeguatamente informati e formati sulle corrette modalità di esecuzione delle attività e di utilizzo delle attrezzature (Art. 71 comma 7 lettera a) del D.lgs. n.81/08 come modificato dal D.lgs n.106/09)

- Prima di procedere alla demolizione è opportuno assicurarsi della stabilità della struttura muraria, in modo che i lavori non arrechino indirettamente danni ad altre parti della struttura stessa (Art.150 del D.lgs. n81/08 come modificato dal D.lgs n.106/09)
- L'area che interessa la zona di caduta del materiale all'atto della demolizione deve essere opportunamente delimitata in modo da impedire che il materiale di risulta della demolizione possa investire o comunque colpire persone sia addette che non (Art. 154 comma 1 del D.lgs. n.81/08 come modificato dal D.lgs n.106/09)
- Vietare l'avvicinamento, la sosta ed il transito delle persone mediante avvisi e sbarramenti durante i lavori di demolizione (Art.154 del D.lgs. n.81/08 come modificato dal D.lgs n. 106/09)
- Predisporre convogliamento a terra dei materiali durante i lavori di demolizione parziale (Art. 153 del D.lgs. n81/08 come modificato dal D.lgs n.106/09)
- L'estremo inferiore del canale di scarico viene tenuto ad una altezza inferiore ai due metri dal terreno di raccolta (Art.153 del D.lgs. n.81/08 come modificato dal D.lgs n.106/09)
- I materiali di risulta, prima di essere rovesciati nel canale di scarico, dovranno essere irrorati con acqua per ridurre il sollevamento della polvere (Art.153 comma 5 del D.lgs. n.81/08 come modificato dal D.lgs n.106/09)
- Durante lo scarico deve essere vietata la presenza di persone alla base dei canali di scarico (Art. 154 comma 2 del D.lgs. n.81/08 come modificato dal D.lgs n.106/09)
- Prima di procedere alla demolizione è opportuno assicurarsi della assenza di parti elettriche in tensione (Art. 83 del D.lgs. n.81/08 come modificato dal D.lgs n.106/09)
- Per l'uso dell'attrezzatura saranno osservate le ore di silenzio imposte dai regolamenti locali
- Attuare gli interventi tecnici, organizzativi e procedurali concretamente attuabili al fine di ridurre al minimo i rischi derivanti dall'esposizione al rumore (Art. 192 del D.lgs. n.81/08 come modificato dal D.lgs n.106/09)
- Utilizzare sempre i dispositivi di protezione individuali previsti (Art. 75-78 del D.lgs. n.81/08 come modificato dal D.lgs n.106/09)
- Verificare l'uso costante dei DPI da parte di tutto il personale operante (Art. 77 del D.lgs. n. 81/08 come modificato dal D.lgs n.106/09)

- **DPI**

In funzione dei rischi evidenziati saranno utilizzati obbligatoriamente i seguenti DPI, di cui è riportata la descrizione ed i riferimenti normativi:

RISCHI EVIDENZIATI	DPI	DESCRIZIONE	RIF.NORMATIVO
Caduta di materiale/attrezzi dall'alto	Casco Protettivo 	Dispositivo utile a proteggere il lavoratore dal rischio di offesa al capo per caduta di materiale dall'alto o comunque per contatti con elementi pericolosi	**Art 75 – 77 – 78 , Allegato VIII - punti 3, 4 n. 1** del D.lgs. n.81/08 come modificato dal D.lgs n. 106/09 ***UNI EN 397(2001)*** *Elmetti di protezione*
Polveri e detriti durante le lavorazioni	Tuta di protezione 	Da utilizzare nei luoghi di lavoro caratterizzati dalla presenza di materiali e/o attrezzi che possono causare fenomeni di abrasione /taglio/ perforazione	**Art 75 – 77 – 78, Allegato VIII - punti 3, 4 n. 7** del D.lgs. n.81/08 come modificato dal D.lgs n. 106/09 ***UNI EN 340(2004)*** *Indumenti di protezione. Requisiti generali*

Lesioni per caduta di materiali movimentati e/o per presenza di chiodi, ferri, ecc.	Scarpe antinfortunistiche 	Puntale rinforzato in acciaio contro schiacciamento/abrasioni/perforazione/ferite degli arti inferiori e suola antiscivolo e per salvaguardare la caviglia da distorsioni	**Art 75 – 77 – 78, Allegato VIII - punti 3, 4 n. 6** del D.lgs. n.81/08 come modificato dal D.lgs n. 106/09 ***UNI EN ISO 20344 (2008)*** *Dispositivi di protezione individuale – Metodi di prova per calzature*
Lesioni per contatto con organi mobili durante le lavorazioni	Guanti in crosta 	Da utilizzare nei luoghi di lavoro caratterizzati dalla presenza di materiali e/o attrezzi che possono causare fenomeni di abrasione/taglio/ perforazione delle mani	**Art 75 – 77 – 78, Allegato VIII - punti 3, 4 n. 5** del D.lgs. n.81/08 come modificato dal D.lgs n. 106/09 ***UNI EN 388 (2004)*** *Guanti di protezione contro rischi meccanici*
Inalazione di polveri e fibre	Mascherina 	Mascherina per la protezione di polveri a media tossicità, fibre e aerosol a base acquosa di materiale particellare >= 0,02 micron.	**Art 75 – 77 – 78 , Allegato VIII-punto 3, 4 n.4** del D.lgs. n.81/08 come modificato dal D.lgs n. 106/09 ***UNI EN 149 (2003)*** *Apparecchi di protezione delle vie respiratorie - Semimaschera filtrante contro particelle - Requisiti, prove, marcatura.*
Presenza di apparecchiature/ macchine rumorose durante le lavorazioni	Cuffia antirumore 	I modelli attualmente in commercio consentono di regolare la pressione delle coppe auricolari, mentre i cuscinetti sporchi ed usurati si possono facilmente sostituire	**Art 75 – 77 – 78, Allegato VIII-punti 3, 4 n.3** del D.lgs. n.81/08 come modificato dal D.lgs n. 106/09 ***UNI EN 352-2 (2004)*** *Protettori dell'udito. Requisiti generali. Parte 1: cuffie*
Proiezione di schegge	Occhiali di protezione 	Con lente unica panoramica in policarbonato trattati anti graffio, con protezione laterale	**Art 75 – 77 – 78, Allegato VIII-punto 3, 4 n.2** del D.lgs. n.81/08 come modificato dal D.lgs n. 106/09 ***UNI EN 166 (2004)*** *Protezione personale degli occhi - Specifiche.*

FASE DI LAVORO: DEMOLIZIONE DI STRUTTURE RESIDUE



Trattasi delle operazioni di demolizione di strutture collegate ai corpi di fabbrica da non demolire eseguita con mezzi meccanici o a mano dove occorra.

• Macchine/Attrezzature

Nella fase di lavoro oggetto della valutazione sono utilizzate le seguenti Attrezzature/Macchine:

- Attrezzi manuali di uso comune
- Martello demolitore elettrico
- Mazza e scalpello

• Sostanze pericolose

Nella fase di lavoro oggetto della valutazione sono utilizzate le seguenti Sostanze Pericolose :

- Polveri inerti

• Opere Provvisionali

Nella fase di lavoro oggetto della valutazione sono utilizzate le seguenti Opere Provvisionali :

- Ponte su cavalletti

• Valutazione e Classificazione dei Rischi

Descrizione	Liv. Probabilità	Entità danno	Classe
o Seppellimento, sprofondamento	Probabile	Significativo	**Notevole**
o Urti, colpi, impatti e compressioni	Probabile	Significativo	**Notevole**
o Inalazione di polveri e fibre	Probabile	Modesto	**Notevole**
o Rumore	Possibile	Significativo	**Notevole**
o Punture, tagli e abrasioni	Possibile	Significativo	**Notevole**
o Elettrocuzione	Possibile	Significativo	**Notevole**
o Caduta di materiale dall'alto	Possibile	Significativo	**Notevole**
o Caduta dall'alto	Possibile	Significativo	**Notevole**
o Scivolamenti, cadute a livello	Possibile	Modesto	**Accettabile**
o Amianto	Non probabile	Grave	**Accettabile**
o Infezione da microorganismi	Non probabile	Significativo	**Accettabile**

•

• Interventi/Disposizioni/Procedure per ridurre i rischi

A seguito della valutazione dei rischi sono riportati, in maniera non esaustiva, gli interventi/disposizioni/procedure volte a salvaguardare la sicurezza e la salute dei lavoratori:

- Attenersi alle misure generali di prevenzione nei confronti dei singoli rischi sopra individuati
- Tutti i lavoratori devono essere adeguatamente informati e formati sulle corrette modalità di esecuzione delle attività e di utilizzo delle attrezzature (Art. 71 comma 7 lettera a) del D.lgs. n.81/08 come modificato dal D.lgs n.106/09)
- Prima della esecuzione dei lavori, effettuare la verifica di stabilità e predisporre i puntellamenti necessari, al fine di valutare prontamente la presenza di eventuali sintomi di crolli o cedimenti repentini delle strutture e di disporre i conseguenti interventi di rinforzo, a mezzo di armature provvisorie, o l'evacuazione immediata delle zona pericolosa (Art. 150 del D.lgs. n.81/08 come modificato dal D.lgs n.106/09)
- Durante le demolizioni è indispensabile la presenza di un preposto con specifica competenza in materia al fine di valutare prontamente la presenza di eventuali sintomi di crolli o cedimenti repentini delle strutture e di disporre i

conseguenti interventi di rinforzo, a mezzo di armature provvisorie, o l'evacuazione immediata delle zona pericolosa (Art. 151 del D.lgs. n.81/08 come modificato dal D.lgs n.106/09)

- In caso di utilizzo di attrezzi speciali, quali ad esempio di pinze idrauliche, occorrerà attenersi scrupolosamente alle istruzioni relative al loro utilizzo
- Bisognerà allestire gli impalcati atti ad eliminare il pericolo di cadute di persone e cose per lavori eseguiti ad altezza superiore ai m 2 (Art. 122 del D.lgs. n.81/08 come modificato dal D.lgs n.106/09)
- Durante i lavori di demolizione deve essere assolutamente impedito il transito nelle zone di rischio (Art. 154 del D.lgs. n.81/08 come modificato dal D.lgs n.106/09)
- Durante i lavori di demolizione in genere è necessario inumidire i materiali di risulta per limitare la formazione delle polveri (Art. 153 comma 5 del D.lgs. n.81/08 come modificato dal D.lgs n.106/09)
- E' vietato gettare indiscriminatamente materiale dall'alto (Art. 153 comma 1 del D.lgs. n.81/08 come modificato dal D.lgs n.106/09)
- Il materiale di risulta deve essere successivamente raccolto e rimosso
- Devono essere predisposti opportuni cartelli indicanti l'esecuzione della demolizione (Allegato XXVIII Punto 1 del D.lgs. n.81/08 come modificato dal D.lgs n.106/09)
- Deve essere evitato il contatto del corpo dell'operatore con elementi taglienti o pungenti o in ogni modo capaci di procurare lesioni (Allegato V Parte I Punto 6 del D.lgs. n.81/08 come modificato dal D.lgs n.106/09)
- Ove sia comunque prevista la necessità di movimentare materiali potenzialmente pericolosi è necessario che i lavoratori impieghino i DPI idonei alla mansione (Art. 225 del D.lgs. n.81/08 come modificato dal D.lgs n.106/09)
- I cavi del martello elettrico eventualmente utilizzato devono essere integri come pure il loro isolamento; bisogna avere cura di disporli in modo che non subiscano danneggiamenti durante i lavori
- I lavori di demolizione effettuati con l'ausilio di attrezzature rumorose o che comportino comunque produzione di rumore, devono essere eseguiti negli orari stabiliti e nel rispetto delle ore di silenzio imposte dai regolamenti locali (Art. 192 del D.lgs. n.81/08 come modificato dal D.lgs n.106/09)
- Per le demolizioni parziali a mano effettuate all'interno d'ambienti normalmente chiusi deve essere prevista, la ventilazione degli stessi (Allegato IV Punto 2.2. del D.lgs. n.81/08 come modificato dal D.lgs n.106/09)
- I mezzi meccanici utilizzati in ambienti ad elevata polverosità devono essere dotati di cabina con sistema di ventilazione
- Nel caso d'interventi di demolizione da eseguire in ambienti "sospetti", quali cantine e soffitte di vecchi stabili, dove vi sia la possibilità di un inquinamento da microrganismi, è necessario eseguire un attento esame preventivo dell'ambiente e dei luoghi circostanti. (Art. 271 - Art.272 del D.lgs. n.81/08 come modificato dal D.lgs n.106/09)
- Sulla base dei dati riscontrati e con il parere del medico competente è possibile individuare le misure igieniche e procedurali da adottare (Art. 273 del D.lgs. n.81/08 come modificato dal D.lgs n.106/09)
- Quando si fa uso di sostanze chimiche per l'eliminazione d'insetti o altro, si devono seguire le indicazioni dei produttori; l'applicazione deve essere effettuata da personale competente e la zona deve essere segnalata e segregata con le indicazioni del tipo di pericolo ed il periodo di tempo necessario al ripristino dei corretti parametri ambientali. Gli addetti devono fare uso dei DPI appropriati ed essere sottoposti a sorveglianza sanitaria. (Art. 224 – Art. 225 – Art. 229 del D.lgs. n.81/08 come modificato dal D.lgs n.106/09)
- In tutti i manufatti da demolire o da ristrutturare anche parzialmente è necessario prevedere una verifica preventiva dei siti al fine di individuare amianto in matrice libera o fissato insieme ad altro materiale (es. coibentazioni, canne fumarie, manti di copertura). In caso sia determinata la presenza d'amianto, le operazioni devono essere precedute dalla bonifica degli ambienti in conformità alle indicazioni contenute nel piano di lavoro appositamente predisposto e presentato all'ASL di competenza affinché possa formulare eventuali osservazioni e/o prescrizioni (Art.256 del D.lgs. n.81/08 come modificato dal D.lgs n.106/09)
- Utilizzare sempre i dispositivi di protezione individuali previsti (Art. 75-78 del D.lgs. n.81/08 come modificato dal D.lgs n.106/09)
- Verificare l'uso costante dei DPI da parte di tutto il personale operante (Art. 77 del D.lgs. n.81/08 come modificato dal D.lgs n.106/09)

• DPI

In funzione dei rischi evidenziati saranno utilizzati obbligatoriamente i seguenti DPI, di cui è riportata la descrizione ed i riferimenti normativi:

RISCHI EVIDENZIATI	DPI	DESCRIZIONE	RIF.NORMATIVO
Caduta di materiale/ attrezzi dall'alto	Casco Protettivo 	Dispositivo utile a proteggere il lavoratore dal rischio di offesa al capo per caduta di materiale dall'alto o comunque per contatti con elementi pericolosi	**Art 75 – 77 – 78 , Allegato VIII - punti 3, 4 n.1** del D.lgs. n. 81/08 come modificato dal D.lgs n.106/09 ***UNI EN 397(2001)*** *Elmetti di protezione*
Polveri e detriti durante le lavorazioni	Tuta di protezione 	Da utilizzare nei luoghi di lavoro caratterizzati dalla presenza di materiali e/o attrezzi che possono causare fenomeni di abrasione /taglio/ perforazione	**Art 75 – 77 – 78, Allegato VIII - punti 3, 4 n.7** del D.lgs. n. 81/08 come modificato dal D.lgs n.106/09 ***UNI EN 340(2004)*** *Indumenti di protezione. Requisiti generali*

Lesioni per caduta di materiali movimentati e/o per presenza di chiodi, ferri, ecc.	Scarpe antinfortunistiche 	Puntale rinforzato in acciaio contro schiacciamento/abrasioni/ perforazione/ferite degli arti inferiori e suola antiscivolo e per salvaguardare la caviglia da distorsioni	**Art 75 – 77 – 78, Allegato VIII - punti 3, 4 n.6** del D.lgs. n. 81/08 come modificato dal D.lgs n.106/09 ***UNI EN ISO 20344 (2008)*** *Dispositivi di protezione individuale – Metodi di prova per calzature*
Lesioni per contatto con organi mobili durante le lavorazioni	Guanti in crosta 	Da utilizzare nei luoghi di lavoro caratterizzati dalla presenza di materiali e/o attrezzi che possono causare fenomeni di abrasione/taglio/ perforazione delle mani	**Art 75 – 77 – 78, Allegato VIII - punti 3, 4 n.5** del D.lgs. n. 81/08 come modificato dal D.lgs n.106/09 ***UNI EN 388 (2004)*** *Guanti di protezione contro rischi meccanici*
Inalazione di polveri e fibre	Mascherina 	Mascherina per la protezione di polveri a media tossicità, fibre e aerosol a base acquosa di materiale particellare >= 0,02 micron.	**Art 75 – 77 – 78 , Allegato VIII-punto 3, 4 n.4** del D.lgs. n. 81/08 come modificato dal D.lgs n.106/09 ***UNI EN 149 (2003)*** *Apparecchi di protezione delle vie respiratorie - Semimaschera filtrante contro particelle - Requisiti, prove, marcatura.*
Presenza di apparecchiature/ macchine rumorose durante le lavorazioni	Cuffia antirumore 	I modelli attualmente in commercio consentono di regolare la pressione delle coppe auricolari, mentre i cuscinetti sporchi ed usurati si possono facilmente sostituire	**Art 75 – 77 – 78, Allegato VIII-punti 3, 4 n.3** del D.lgs. n. 81/08 come modificato dal D.lgs n.106/09 ***UNI EN 352-2 (2004)*** *Protettori dell'udito. Requisiti generali. Parte 1: cuffie*
Proiezione di schegge	Occhiali di protezione 	Con lente unica panoramica in policarbonato trattati anti graffio, con protezione laterale	**Art 75 – 77 – 78, Allegato VIII-punto 3, 4 n.2** del D.lgs. n. 81/08 come modificato dal D.lgs n.106/09 ***UNI EN 166 (2004)*** *Protezione personale degli occhi - Specifiche.*
Caduta dall'alto	Imbracatura e cintura di sicurezza 	Cintura di sicurezza utilizzata in edilizia per la prevenzione da caduta di persone che lavorano in altezza su scale o ponteggi. Da utilizzare con cordino di sostegno	**Art 75 – 77 – 78, Allegato VIII punti 3, 4 n.9** del D.lgs. n.81/08 come modificato dal D.lgs n. 106/09 ***UNI EN 361/358 (2003)*** *Specifiche per dispositivi di protezione individuale contro le cadute dall'alto. Imbracature per il corpo*

FASE DI LAVORO: DEMOLIZIONE DI PAVIMENTI E RIVESTIMENTI



Trattasi della demolizione di pavimenti e rivestimenti, compreso il relativo sottofondo con l'ausilio di mazza e scalpello o martello demolitore elettrico e accatastamento del materiale di risulta nell'ambito del cantiere.

• Macchine/Attrezzature

Nella fase di lavoro oggetto della valutazione sono utilizzate le seguenti Attrezzature/Macchine:

- Attrezzi manuali di uso comune
- Martello demolitore elettrico
- Mazza e scalpello

• Sostanze pericolose

Nella fase di lavoro oggetto della valutazione sono utilizzate le seguenti Sostanze Pericolose :

- Polveri inerti

• Opere Provvisionali

Nella fase di lavoro oggetto della valutazione sono utilizzate le seguenti Opere Provvisionali :

- Canale di convogliamento

• Valutazione e Classificazione dei Rischi

Descrizione	Liv. Probabilità	Entità danno	Classe
o Inalazione di polveri e fibre	Probabile	Modesto	**Notevole**
o Rumore	Probabile	Modesto	**Notevole**
o Elettrocuzione	Possibile	Significativo	**Notevole**
o Caduta di materiale dall'alto	Possibile	Significativo	**Notevole**
o Proiezione di schegge	Possibile	Significativo	**Notevole**
o Scivolamenti, cadute a livello	Possibile	Modesto	**Accettabile**
o Urti, colpi, impatti e compressioni	Possibile	Modesto	**Accettabile**

•

• Interventi/Disposizioni/Procedure per ridurre i rischi

A seguito della valutazione dei rischi sono riportati, in maniera non esaustiva, gli interventi/disposizioni/procedure volte a salvaguardare la sicurezza e la salute dei lavoratori:

- Attenersi alle misure generali di prevenzione nei confronti dei singoli rischi sopra individuati
- Tutti i lavoratori devono essere adeguatamente informati e formati sulle corrette modalità di esecuzione delle attività e di utilizzo delle attrezzature (Art. 71 comma 7 lettera a) del D.lgs. n.81/08 come modificato dal D.lgs n.106/09)
- Durante i lavori di demolizione deve essere assolutamente impedito il transito nelle zone di rischio e devono essere predisposti opportuni cartelli indicanti l'esecuzione della demolizione (Art. 154 del D.lgs. n.81/08 come modificato dal D.lgs n.106/09)
- I canali di convogliamento dei materiali debbono essere realizzati in maniera che non si verifichino fuoriuscite di materiali e debbono terminare a non oltre 2 mt dal suolo (Art. 153 del D.lgs. n.81/08 come modificato dal D.lgs n. 106/09)
- Durante lo scarico deve essere vietata la presenza di persone alla base dei canali di scarico (Art. 154 del D.lgs. n. 81/08 come modificato dal D.lgs n.106/09)
- Deve essere vietato gettare indiscriminatamente materiale dall'alto (Art. 153 del D.lgs. n.81/08 come modificato dal D.lgs n.106/09)
- Il materiale di risulta accumulato deve essere successivamente raccolto e rimosso
- Prima di procedere alla demolizione è opportuno assicurarsi della assenza di parti elettriche in tensione (Art. 83 del D.lgs. n.81/08 come modificato dal D.lgs n.106/09)
- I lavori di demolizione effettuati con l'ausilio di attrezzature rumorose o che comportino comunque produzione di rumore, devono essere eseguiti negli orari stabiliti e nel rispetto delle ore di silenzio imposte dai regolamenti locali (Art. 192 del D.lgs. n.81/08 come modificato dal D.lgs n.106/09)

- Utilizzare sempre i dispositivi di protezione individuali previsti (Art. 75-78 del D.lgs. n.81/08 come modificato dal D.lgs n.106/09)
- Verificare l'uso costante dei DPI da parte di tutto il personale operante (Art. 77 del D.lgs. n.81/08 come modificato dal D.lgs n.106/09)

• DPI

In funzione dei rischi evidenziati saranno utilizzati obbligatoriamente i seguenti DPI, di cui è riportata la descrizione ed i riferimenti normativi:

RISCHI EVIDENZIATI	DPI	DESCRIZIONE	RIF.NORMATIVO
Caduta di materiale/ attrezzi dall'alto	Casco Protettivo 	Dispositivo utile a proteggere il lavoratore dal rischio di offesa al capo per caduta di materiale dall'alto o comunque per contatti con elementi pericolosi	**Art 75 – 77 – 78 , Allegato VIII - punti 3, 4 n.1** del D.lgs. n. 81/08 come modificato dal D.lgs n.106/09 ***UNI EN 397(2001)*** *Elmetti di protezione*
Polveri e detriti durante le lavorazioni	Tuta di protezione 	Da utilizzare nei luoghi di lavoro caratterizzati dalla presenza di materiali e/o attrezzi che possono causare fenomeni di abrasione /taglio/ perforazione	**Art 75 – 77 – 78, Allegato VIII - punti 3, 4 n.7** del D.lgs. n. 81/08 come modificato dal D.lgs n.106/09 ***UNI EN 340(2004)*** *Indumenti di protezione. Requisiti generali*
Lesioni per caduta di materiali movimentati e/o per presenza di chiodi, ferri, ecc.	Scarpe antinfortunistiche 	Puntale rinforzato in acciaio contro schiacciamento/abrasioni/ perforazione/ferite degli arti inferiori e suola antiscivolo e per salvaguardare la caviglia da distorsioni	**Art 75 – 77 – 78, Allegato VIII - punti 3, 4 n.6** del D.lgs. n. 81/08 come modificato dal D.lgs n.106/09 ***UNI EN ISO 20344 (2008)*** *Dispositivi di protezione individuale – Metodi di prova per calzature*
Lesioni per contatto con organi mobili durante le lavorazioni	Guanti in crosta 	Da utilizzare nei luoghi di lavoro caratterizzati dalla presenza di materiali e/o attrezzi che possono causare fenomeni di abrasione/taglio/ perforazione delle mani	**Art 75 – 77 – 78, Allegato VIII - punti 3, 4 n.5** del D.lgs. n. 81/08 come modificato dal D.lgs n.106/09 ***UNI EN 388 (2004)*** *Guanti di protezione contro rischi meccanici*
Inalazione di polveri e fibre	Mascherina 	Mascherina per la protezione di polveri a media tossicità, fibre e aerosol a base acquosa di materiale particellare >= 0,02 micron.	**Art 75 – 77 – 78 , Allegato VIII-punto 3, 4 n.4** del D.lgs. n. 81/08 come modificato dal D.lgs n.106/09 ***UNI EN 149 (2003)*** *Apparecchi di protezione delle vie respiratorie - Semimaschera filtrante contro particelle - Requisiti, prove, marcatura.*
Presenza di apparecchiature/ macchine rumorose durante le lavorazioni	Cuffia antirumore 	I modelli attualmente in commercio consentono di regolare la pressione delle coppe auricolari, mentre i cuscinetti sporchi ed usurati si possono facilmente sostituire	**Art 75 – 77 – 78, Allegato VIII-punti 3, 4 n.3** del D.lgs. n. 81/08 come modificato dal D.lgs n.106/09 ***UNI EN 352-2 (2004)*** *Protettori dell'udito. Requisiti generali. Parte 1: cuffie*
Proiezione di schegge	Occhiali di protezione 	Con lente unica panoramica in policarbonato trattati anti graffio, con protezione laterale	**Art 75 – 77 – 78, Allegato VIII-punto 3, 4 n.2** del D.lgs. n. 81/08 come modificato dal D.lgs n.106/09 ***UNI EN 166 (2004)*** *Protezione personale degli occhi - Specifiche.*

FASE DI LAVORO: ESECUZIONE DI PUNTELLATURE



Trattasi della esecuzione di puntellature in legno o metalliche di pareti, solai, volte, tetti, mediante assemblaggio di elementi portanti quali: murali, tavole, croci, gattelli, tubi.
Se realizzata esternamente all'edificio è necessario l'allestimento di segnaletica.
La fase è realizzata da personale specializzato con l'ausilio di mezzi d'opera adeguati alla mole delle puntellature da realizzare e secondo un progetto specifico sottoscritto da un tecnico abilitato. Il tiro in alto dei materiali potrà essere eseguito con argano elettrico o semplice carrucola a fune.

• Macchine/Attrezzature

Nella fase di lavoro oggetto della valutazione sono utilizzate le seguenti Attrezzature/Macchine:
- Attrezzi manuali di uso comune
- Sega circolare

• Sostanze pericolose

Nella fase di lavoro oggetto della valutazione sono utilizzate le seguenti Sostanze Pericolose :
- Polveri di legno
- Polveri inerti

• Opere Provvisionali

Nella fase di lavoro oggetto della valutazione sono utilizzate le seguenti Opere Provvisionali :
- Ponte su cavalletti
- Scala di metallo

- **Valutazione e Classificazione dei Rischi**

Descrizione	Liv. Probabilità	Entità danno	Classe
o Seppellimento, sprofondamento	Probabile	Significativo	**Notevole**
o Caduta dall'alto	Possibile	Significativo	**Notevole**
o Movimentazione manuale dei carichi	Possibile	Significativo	**Notevole**
o Scivolamenti, cadute a livello	Possibile	Modesto	**Accettabile**
o Urti, colpi, impatti e compressioni	Possibile	Modesto	**Accettabile**

•

• Interventi/Disposizioni/Procedure per ridurre i rischi

A seguito della valutazione dei rischi sono riportati, in maniera non esaustiva, gli interventi/disposizioni/procedure volte a salvaguardare la sicurezza e la salute dei lavoratori:

- Attenersi alle misure generali di prevenzione nei confronti dei singoli rischi sopra individuati
- Tutti i lavoratori devono essere adeguatamente informati e formati sulle corrette modalità di esecuzione delle attività e di utilizzo delle attrezzature (Art. 71 comma 7 lettera a) del D.lgs. n.81/08 come modificato dal D.lgs n.106/09)
- Vietare l'avvicinamento e la sosta dei non addetti al lavoro (Art. 109 del D.lgs. n.81/08 come modificato dal D.lgs n. 106/09)
- Utilizzare puntelli idonei ed in buona efficienza (Art. 112 del D.lgs. n.81/08 come modificato dal D.lgs n.106/09)
- Durante la movimentazione dei puntelli e di altro materiale ligneo controllare sempre che lo stesso sia inclinato in avanti per non investire gli altri lavoratori
- Realizzare le armature di sostegno seguendo scrupolosamente gli schemi, curando la verticalità dei puntelli, il loro ordine, la ripartizione del carico al piede, il fissaggio degli elementi fra loro, la corretta registrazione (Art. 144 del D.lgs. n.81/08 come modificato dal D.lgs n.106/09)
- Usare una rete di salvataggio se necessaria
- Disporre il divieto di deposito di materiali sulle tavole d'impalcato (Art. 124 del D.lgs. n.81/08 come modificato dal D.lgs n.106/09)
- Adottare i mezzi per la difesa contro la caduta accidentale di materiali (Art. 114 del D.lgs. n.81/08 come modificato dal D.lgs n.106/09)
- Dare informazioni mediante segnaletica (Art. 163 - Allegato XXVIII Punto 1 del D.lgs. n.81/08 come modificato dal D.lgs n.106/09)
- Usare le cinture porta utensili (Allegato VI Punto 1.7 del D.lgs. n.81/08 come modificato dal D.lgs n.106/09)
- Impartire agli addetti le necessarie informazioni per la corretta movimentazione di carichi pesanti o ingombranti (Art. 168 del D.lgs. n.81/08 come modificato dal D.lgs n.106/09)

- Rispettare le istruzioni ricevute per un'esatta e corretta posizione da assumere nella movimentazione dei carichi (Art. 168 del D.lgs. n.81/08 come modificato dal D.lgs n.106/09)
- Per carichi pesanti o ingombranti la massa va movimentata con l'intervento di più persone al fine di ripartire e diminuire lo sforzo (Art. 168 del D.lgs. n.81/08 come modificato dal D.lgs n.106/09)
- Utilizzare sempre i dispositivi di protezione individuali previsti (Art. 75-78 del D.lgs. n.81/08 come modificato dal D.lgs n.106/09)
- Verificare l'uso costante dei DPI da parte di tutto il personale operante (Art. 77 del D.lgs. n.81/08 come modificato dal D.lgs n.106/09)

• DPI

In funzione dei rischi evidenziati saranno utilizzati obbligatoriamente i seguenti DPI, di cui è riportata la descrizione ed i riferimenti normativi:

RISCHI EVIDENZIATI	DPI	DESCRIZIONE	RIF.NORMATIVO
Caduta di materiale/ attrezzi dall'alto	Casco Protettivo 	Dispositivo utile a proteggere il lavoratore dal rischio di offesa al capo per caduta di materiale dall'alto o comunque per contatti con elementi pericolosi	**Art 75 – 77 – 78 , Allegato VIII - punti 3, 4 n.1** del D.lgs. n. 81/08 come modificato dal D.lgs n.106/09 ***UNI EN 397(2001)*** *Elmetti di protezione*
Polveri e detriti durante le lavorazioni	Tuta di protezione 	Da utilizzare nei luoghi di lavoro caratterizzati dalla presenza di materiali e/o attrezzi che possono causare fenomeni di abrasione /taglio/ perforazione	**Art 75 – 77 – 78, Allegato VIII - punti 3, 4 n.7** del D.lgs. n. 81/08 come modificato dal D.lgs n.106/09 ***UNI EN 340(2004)*** *Indumenti di protezione. Requisiti generali*
Lesioni per caduta di materiali movimentati e/o per presenza di chiodi, ferri, ecc.	Scarpe antinfortunistiche 	Puntale rinforzato in acciaio contro schiacciamento/abrasioni/ perforazione/ferite degli arti inferiori e suola antiscivolo e per salvaguardare la caviglia da distorsioni	**Art 75 – 77 – 78, Allegato VIII - punti 3, 4 n.6** del D.lgs. n. 81/08 come modificato dal D.lgs n.106/09 ***UNI EN ISO 20344 (2008)*** *Dispositivi di protezione individuale – Metodi di prova per calzature*
Lesioni per contatto con organi mobili durante le lavorazioni	Guanti in crosta 	Da utilizzare nei luoghi di lavoro caratterizzati dalla presenza di materiali e/o attrezzi che possono causare fenomeni di abrasione/taglio/ perforazione delle mani	**Art 75 – 77 – 78, Allegato VIII - punti 3, 4 n.5** del D.lgs. n. 81/08 come modificato dal D.lgs n.106/09 ***UNI EN 388 (2004)*** *Guanti di protezione contro rischi meccanici*
Caduta dall'alto	Imbracatura e cintura di sicurezza 	Cintura di sicurezza utilizzata in edilizia per la prevenzione da caduta di persone che lavorano in altezza su scale o ponteggi. Da utilizzare con cordino di sostegno	**Art 75 – 77 – 78, Allegato VIII punti 3, 4 n.9** del D.lgs. n.81/08 come modificato dal D.lgs n. 106/09 ***UNI EN 361/358 (2003)*** *Specifiche per dispositivi di protezione individuale contro le cadute dall'alto. Imbracature per il corpo*

FASE DI LAVORO: MICROPALI



Trattasi della realizzazione di micropali inclinati per sottofondazione con armatura costituita da tubi d'acciaio valvolati o in tondini di acciaio ed iniezione di malta cementizia.

- **Macchine/Attrezzature**

Nella fase di lavoro oggetto della valutazione sono utilizzate le seguenti Attrezzature/Macchine:

- Attrezzi manuali di uso comune
- Autobetoniera
- Pompa per malta cementizia
- Sonda idraulica perforatrice
- Utensili elettrici portatili

- **Sostanze pericolose**

Nella fase di lavoro oggetto della valutazione sono utilizzate le seguenti Sostanze Pericolose :

- Additivo per malte
- Polveri inerti
- Malte e conglomerati

- **Opere Provvisionali**

Nella fase di lavoro oggetto della valutazione sono utilizzate le seguenti Opere Provvisionali :

- Andatoie e passerelle

- **Valutazione e Classificazione dei Rischi**

Descrizione	Liv. Probabilità	Entità danno	Classe
Inalazione di polveri e fibre	Possibile	Significativo	**Notevole**
Rumore	Possibile	Significativo	**Notevole**
Elettrocuzione	Possibile	Significativo	**Notevole**
Cesoiamento, stritolamento	Possibile	Significativo	**Notevole**
Punture, tagli e abrasioni	Possibile	Modesto	**Accettabile**
Urti, colpi, impatti e compressioni	Possibile	Modesto	**Accettabile**
Allergeni	Non probabile	Significativo	**Accettabile**

- **Interventi/Disposizioni/Procedure per ridurre i rischi**

A seguito della valutazione dei rischi sono riportati, in maniera non esaustiva, gli interventi/disposizioni/procedure volte a salvaguardare la sicurezza e la salute dei lavoratori:

- Attenersi scrupolosamente alle istruzioni riportate nelle schede tecniche di sicurezza relative alle attività lavorative e all'utilizzo delle attrezzature
- Il datore di lavoro valuta i rischi per la salute dei lavoratori derivanti dall'utilizzo di attrezzature necessarie a svolgere le mansioni lavorative ed attua le misure necessarie per eliminare o ridurre tali rischi (Art. 71 del D.lgs. n.81/08 come modificato dal D.lgs n.106/09)
- Attuare la formazione e l'informazione dei lavoratori sulle corrette modalità di esecuzione delle attività e di utilizzo delle attrezzature (Art. 71 comma 7 lettera a) del D.lgs. n.81/08 come modificato dal D.lgs n.106/09)
- Effettuare la sorveglianza sanitaria preventiva dei lavoratori con periodicità annuale oppure con periodicità stabilita di volta in volta dal medico, mirata al rischio specifico (Art. 41 del D.lgs n.81/08 come modificato dal D.lgs n.106/09)

- Impedire l’avvicinamento, la sosta ed il transito di persone non addette ai lavori, con segnalazioni, transennamenti e sbarramenti (Allegato IV Punto 1.4 del D.lgs. n.81/08 come modificato dal D.lgs n.106/09)
- Individuare e segnalare, precedentemente alle operazioni, tutti i servizi interrati
- Dislocare un’adeguata segnaletica nella zona d’intervento (Allegato XXVIII del D.lgs. n.81/08 come modificato dal D.lgs n.106/09)
- La zona di lavoro deve essere segnalata con idonei cartelli e delimitata con barriere, anche mobili per impedire l'accesso ai non addetti ai lavori (Art. 163 del D.lgs. n.81/08 come modificato dal D.lgs n.106/09)
- La fase di perforazione deve prevedere la presenza, in prossimità della sonda, di un addetto alle specifiche manovre di perforazione e di almeno un ulteriore addetto alle operazioni di movimentazione delle aste
- Lo spostamento della perforatrice da un punto di perforazione al successivo è eseguito dal utilizzando l'apposita pedana posta in corrispondenza dei comandi di traslazione, in accordo con l'altro operatore che deve guidare da terra le operazioni
- L'addetto alla perforazione avrà cura di posizionare la consolle di comando del sistema di perforazione in posizione tale da poter mantenere sempre sotto controllo visivo la parte anteriore della perforatrice ed in particolare le parti in movimento (rotazione delle aste e scorrimento della testa di rotazione). Qualora con la semplice rotazione del braccio articolato porta - consolle non sia garantita tale visuale, si dovrà obbligatoriamente staccare la consolle di comando posizionandola su un supporto separato (comandi a distanza)
- Le aste di perforazione sono collegate tra loro mediante giunto filettato; la stessa testa di rotazione è collegata alla batteria d'aste attraverso la filettatura dell'asta superiore. Eseguita la perforazione per una profondità pari alla lunghezza di un elemento d'asta, l'addetto alle perforazioni procede al distacco della testa di rotazione della batteria d'aste ed al sollevamento della testa di rotazione lungo la slitta d'avanzamento. L'operatore a terra a testa di rotazione ferma, posiziona a mano il nuovo elemento d'asta avvitando il filetto; a questo punto l'addetto alle perforazioni fa discendere la testa di rotazione serrando i relativi filetti. Durante quest'operazione l'uomo a terra non dovrà sostare nelle vicinanze della batteria d'aste. Gli elementi d'asta saranno collocati su appositi cavalletti sagomati in modo da evitarne la caduta accidentale
- Ultimata la perforazione si procederà al recupero delle aste sollevando la batteria per un'altezza pari alla lunghezza d'ogni singola asta. La batteria sarà bloccata mediante l'apposita morsa idraulica della perforatrice e l'addetto alle perforazioni procederà allo svitamento del filetto d'attacco della testa rotante e quindi procederà, con l'apposito svitatore idraulico, allo svitamento del filetto inferiore dell'elemento d'asta. Ultimata tale operazione, a macchina ferma, l'altro operatore baderà a togliere l'elemento d'asta e ad appoggiarlo sugli appositi cavalletti
- In caso d'utilizzo d'aria compressa, la linea d'alimentazione non dovrà mai essere interessata dal transito di qualsiasi tipo d'automezzo; nel caso d'attraversamenti, la linea dovrà essere adeguatamente interrata e posta all'interno di una canaletta di ferro o in p.v.c. al fine di non subire schiacciamenti o danneggiamenti; i collegamenti fra diversi tronconi di tubazione dovranno prevedere flange e catene di sicurezza
- Nel caso di messa in tensione delle armature per la esecuzione dei micropali, la zona deve essere delimitata e sorvegliata e la fase di tesatura deve essere segnalata con appositi segnalatori acustici e luminosi (girofari)
- Verificare nelle operazioni di consolidamento di fondazioni con micropali la stabilità del terreno e il corretto posizionamento delle macchine, avendo anche cura di impedire l'avvicinamento al piano di lavoro a non addetti
- Il terreno del piano d'appoggio della sonda deve essere opportunamente spianato e costipato. Nel caso di terreni cedevoli si deve ricorrere ad accorgimenti opportuni, quali ad esempio: il riporto d'inerti granulari, oppure il ricorso a piastre di ripartizione dei carichi. Prima di iniziare i lavori di scavo, la sonda deve essere disposta su un piano orizzontale. Dopo alcuni metri di perforazione il controllo dell'orizzontalità deve essere ripetuto
- La zona di lavoro dell'aiuto perforatore deve essere protetta da contatti con parti mobili od ostacoli fissi garantendo sempre un sufficiente franco di sicurezza
- Deve essere previsto un dispositivo per l'arresto d'emergenza delle manovre ed il collegamento costante con l'operatore: visione diretta o cuffie foniche
- Tutte le manovre devono essere eseguite ad aste ferme (tramite idonei dispositivi di blocco)
- La sonda deve essere provvista di segnalatori acustici luminosi di manovra (girofari) che devono permanere in funzione durante l'esercizio della sonda

- Le aste devono poggiare su cavalletti, in modo che non possano cadere o scivolare
- Nessun operatore dovrà sostare in prossimità delle parti in movimento
- La presenza di linee elettriche aeree esterne interessanti le aree di lavoro deve essere opportunamente segnalata e devono essere osservate le prescrizioni e formulate apposite istruzioni a tutto il personale ed ai fornitori
- Nell'eventualità di impiego di energia elettrica per l'esecuzione dei lavori, le apparecchiature elettriche, oltre a rispondere al requisiti specifici per i lavori all'aperto, devono avere grado di protezione compatibile con l'ambiente di lavoro ed essere protette contro getti a pressione. Tutte le installazioni elettriche, anche se provvisorie ed esercite attraverso motogeneratori, devono essere installate e verificate da personale esperto prima di essere messe in funzione
- Allontanare uomini e mezzi dal raggio d'azione delle macchine operatrici
- Isolare la zona interessata dai lavoratori al fine di evitare il contatto di persone non addette ai lavori con mezzi meccanici
- Non effettuare lavorazioni in prossimità di linee elettriche o di impianti elettrici con parti attive non protette, e comunque a distanze inferiori ai limiti riportati nella Tabella I dell'Allegato IX del D.lgs. n.81/08 (Art. 83 del D.lgs. n.81/08 come modificato dal D.lgs n.106/09)
- Attuare gli interventi tecnici, organizzativi e procedurali concretamente attuabili al fine di ridurre al minimo i rischi derivanti dall'esposizione al rumore (Art. 192 del D.lgs. n.81/08 come modificato dal D.lgs n.106/09)
- L'abbigliamento da lavoro non deve presentare parti svolazzanti quali fibbie, sciarpe, ecc
- Utilizzare sempre i dispositivi di protezione individuali previsti (Art. 78 del D.lgs. n.81/08 come modificato dal D.lgs n.106/09)
- Verificare l'uso costante dei DPI da parte di tutto il personale operante (Art. 77 del D.lgs. n. 81/08 come modificato dal D.lgs n.106/09)


- **DPI**

In funzione dei rischi evidenziati saranno utilizzati obbligatoriamente i seguenti DPI, di cui è riportata la descrizione ed i riferimenti normativi:

RISCHI EVIDENZIATI	DPI	DESCRIZIONE	RIF.NORMATIVO
Caduta di materiale/attrezzi dall'alto	Casco Protettivo 	Dispositivo utile a proteggere il lavoratore dal rischio di offesa al capo per caduta di materiale dall'alto o comunque per contatti con elementi pericolosi	**Art 75 – 77 – 78 , Allegato VIII - punti 3, 4 n. 1** del D.lgs. n.81/08 come modificato dal D.lgs n. 106/09 ***UNI EN 397(2001)*** *Elmetti di protezione*
Polveri e detriti durante le lavorazioni	Tuta di protezione 	Da utilizzare nei luoghi di lavoro caratterizzati dalla presenza di materiali e/o attrezzi che possono causare fenomeni di abrasione /taglio/ perforazione	**Art 75 – 77 – 78, Allegato VIII - punti 3, 4 n. 7** del D.lgs. n.81/08 come modificato dal D.lgs n. 106/09 ***UNI EN 340(2004)*** *Indumenti di protezione. Requisiti generali*
Scivolamenti e cadute a livello	Stivali antinfortunistici 	Puntale rinforzato in acciaio contro schiacciamento/ abrasioni/perforazione/ferite degli arti inferiori e suola antiscivolo e per salvaguardare la caviglia da distorsioni	**Art 75 – 77 – 78, Allegato VIII - punti 3, 4 n. 6** del D.lgs. n.81/08 come modificato dal D.lgs n. 106/09 ***UNI EN ISO 20344 (2008)*** *Dispositivi di protezione individuale – Metodi di prova per calzature*

Punture, tagli e abrasioni	Guanti in crosta 	Da utilizzare nei luoghi di lavoro caratterizzati dalla presenza di materiali e/o attrezzi che possono causare fenomeni di abrasione/taglio/ perforazione delle mani	**Art 75 – 77 – 78, Allegato VIII - punti 3, 4 n. 5** del D.lgs. n.81/08 come modificato dal D.lgs n. 106/09 ***UNI EN 388 (2004)*** *Guanti di protezione contro rischi meccanici*
Inalazione di polveri e fibre	Mascherina antipolvere FFP2 	Mascherina per la protezione di polveri a media tossicità, fibre e aerosol a base acquosa di materiale particellare >= 0,02 micron.	**Art 75 – 77 – 78 , Allegato VIII-punto 3, 4 n.4** del D.lgs. n.81/08 come modificato dal D.lgs n. 106/09 ***UNI EN 149 (2003)*** *Apparecchi di protezione delle vie respiratorie - Semimaschera filtrante contro particelle - Requisiti, prove, marcatura.*
Presenza di apparecchiature/ macchine rumorose durante le lavorazioni	Cuffia antirumore 	I modelli attualmente in commercio consentono di regolare la pressione delle coppe auricolari, mentre i cuscinetti sporchi ed usurati si possono facilmente sostituire	**Art 75 – 77 – 78, Allegato VIII-punti 3, 4 n.3** del D.lgs. n.81/08 come modificato dal D.lgs n. 106/09 ***UNI EN 352-2 (2004)*** *Protettori dell'udito. Requisiti generali. Parte 1: cuffie*
Getti e schizzi	Occhiali di protezione 	Con lente unica panoramica in policarbonato trattati anti graffio, con protezione laterale	**Art 75 – 77 – 78, Allegato VIII-punto 3, 4 n.2** del D.lgs. n.81/08 come modificato dal D.lgs n. 106/09 ***UNI EN 166 (2004)*** *Protezione personale degli occhi - Specifiche.*

FASE DI LAVORO: FORMAZIONE APERTURA IN MURATURA PORTANTE

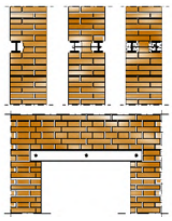

Trattasi della realizzazione di aperture nelle pareti portanti di un edificio mediante l'esecuzione dello strappo della muratura dopo avere provveduto alla esecuzione di un architrave con due putrelle d'acciaio collegate tra loro.

- Dopo avere opportunamente puntellato la parete, viene eseguita una scanalatura orizzontale al di sopra del vano da aprire e si posa il primo profilato, curando il contatto con la muratura nelle zone d'appoggio. Allo stesso modo si procederà per l'inserimento del profilato nel lato opposto. La apertura del vano verrà effettuata dopo almeno due giorni, per consentire alla malta di raggiungere una resistenza adeguata

. Le fasi lavorative contemplate sono così distinte :

- Puntellamento della parete
- Realizzazione della scanalatura entro cui sistemare il profilato in acciaio, su un lato della muratura
- Annegamento del profilato nella malta cementizia confezionata in cantiere
- Ripetizione dei due procedimenti sul lato opposto
- Aggancio dei due profilati mediante bullonatura
- Strappo muratura dall'alto verso il basso ed apertura vano (dopo almeno due giorni)
- Disarmo del puntellamento

- **Macchine/Attrezzature**

Nella fase di lavoro oggetto della valutazione sono utilizzate le seguenti Attrezzature/Macchine:

- Attrezzi manuali di uso comune
- Martello demolitore elettrico
- Mazza e scalpello
- Betoniera
- Trapano a batteria

- **Sostanze pericolose**

Nella fase di lavoro oggetto della valutazione sono utilizzate le seguenti Sostanze Pericolose :

- Polveri inerti
- Malte e conglomerati

- **Valutazione e Classificazione dei Rischi**

Descrizione	Liv. Probabilità	Entità danno	Classe
o Inalazione di polveri e fibre	Possibile	Significativo	**Notevole**
o Rumore	Possibile	Significativo	**Notevole**
o Seppellimento, sprofondamento	Possibile	Significativo	**Notevole**
o Caduta di materiale dall'alto	Possibile	Significativo	**Notevole**
o Vibrazioni	Possibile	Significativo	**Notevole**

- **Interventi/Disposizioni/Procedure per ridurre i rischi**

A seguito della valutazione dei rischi sono riportati, in maniera non esaustiva, gli interventi/disposizioni/procedure volte a salvaguardare la sicurezza e la salute dei lavoratori:

- Attenersi alle misure generali di prevenzione nei confronti dei singoli rischi sopra individuati

- Tutti i lavoratori devono essere adeguatamente informati e formati sulle corrette modalità di esecuzione delle attività e di utilizzo delle attrezzature (Art. 71 comma 7 lettera a) del D.lgs. n.81/08 come modificato dal D.lgs n.106/09)
- Recintare l'area di lavoro onde impedire l'accesso agli estranei alle lavorazioni (Art. 109 comma 1 del D.lgs. n.81/08 come modificato dal D.lgs n.106/09)
- Prima di procedere alla esecuzione dei lavori, accertarsi della disponibilità di calcoli ed elaborati esecutivi da parte di un tecnico abilitato (Art. 142 del D.lgs. n.81/08 come modificato dal D.lgs n.106/09)
- Accertarsi della assenza di impianti nelle aree da demolire o scanalare per l'inserimento dei profilati metallici e nel muro da demolire successivamente
- Vietare l'avvicinamento e la sosta ai non addetti ai lavori
- Nei lavori eseguiti ad un'altezza superiore a mt 2,00 allestire idonee opere provvisionali dotate di parapetti regolamentari atte ad eliminare il pericolo di caduta di persone e di cose (Art. 122 del D.lgs. n.81/08 come modificato dal D.lgs n.106/09)
- Nei lavori con rischio di caduta dall'alto, ove non sia possibile disporre di impalcati fissi, i lavoratori devono usare idonea cintura di sicurezza (Art. 115 del D.lgs. n.81/08 come modificato dal D.lgs n.106/09)
- I posti di lavoro e di passaggio devono essere idoneamente difesi contro la caduta e l'investimento di materiali. Ove non sia possibile la difesa con mezzi tecnici, devono essere adottate altre misure o cautele adeguate (Art 114 del D.lgs. n.81/08 come modificato dal D.lgs n. 106/09)
- Il disarmo deve essere effettuato da operai esperti sotto la sorveglianza del preposto, dopo benestare del direttore dei lavori (Art. 145 del D.lgs. n.81/08 come modificato dal D.lgs n. 106/09)
- Usare la massima cautela, soprattutto in presenza di murature realizzate con materiali di ridotta resistenza o deteriorate (Art. 145 del D.lgs. n.81/08 come modificato dal D.lgs n. 106/09)
- Per la realizzazione delle puntellature attenersi alle istruzioni specifiche riportate nella allegata scheda di sicurezza (Art. 142 del D.lgs. n.81/08 come modificato dal D.lgs n.106/09)
- Deve essere vietato demolire il muro al di sotto dell'architrave realizzato prima di due giorni dal completamento della piattabanda
- E' vietato effettuare disarmi quando sulle strutture insistono carichi accidentali temporanei (Art. 145 del D.lgs. n.81/08 come modificato dal D.lgs n.106/09)
- Attuare gli interventi tecnici, organizzativi e procedurali concretamente attuabili al fine di ridurre al minimo i rischi derivanti dall'esposizione al rumore (Art. 192 del D.lgs. n.81/08 come modificato dal D.lgs n.106/09)
- Attuare gli interventi tecnici, organizzativi e procedurali concretamente attuabili al fine di ridurre al minimo i rischi derivanti dall'esposizione alle vibrazioni (Art. 203 del D.lgs. n.81/08 come modificato dal D.lgs n.106/09)
- Per tutti gli addetti alle operazioni di disarmo è sempre prescritto l'uso del casco (Art. 75 del D.lgs. n.81/08 come modificato dal D.lgs n.106/09)
- Utilizzare sempre i dispositivi di protezione individuali previsti (Art. 75-78 del D.lgs. n.81/08 come modificato dal D.lgs n.106/09)
- Verificare l'uso costante dei D.P.I. da parte di tutto il personale operante (Art. 77 del D.lgs. n. 81/08 come modificato dal D.lgs n.106/09)

- **DPI**

In funzione dei rischi evidenziati saranno utilizzati obbligatoriamente i seguenti DPI, di cui è riportata la descrizione ed i riferimenti normativi:

RISCHI EVIDENZIATI	DPI	DESCRIZIONE	RIF.NORMATIVO
Urti, colpi, impatti e compressioni	Casco Protettivo 	Dispositivo utile a proteggere il lavoratore dal rischio di offesa al capo per caduta di materiale dall'alto o comunque per contatti con elementi pericolosi	**Art 75 – 77 – 78 , Allegato VIII-punti 3, 4 n.1** del D.lgs. n.81/08 come modificato dal D.lgs n.106/09 ***UNI EN 397 (2001)*** *Elmetti di protezione*

Polveri e detriti durante le lavorazioni	Tuta di protezione 	Da utilizzare nei luoghi di lavoro caratterizzati dalla presenza di materiali e/o attrezzi che possono causare fenomeni di abrasione/taglio/ perforazione	**Art 75 – 77 – 78, Allegato VIII-punti 3, 4 n. 7** del D.lgs. n.81/08 come modificato dal D.lgs n.106/09 ***UNI EN 340 (2004)*** *Indumenti di protezione. Requisiti generali*
Scivolamenti e cadute a livello	Scarpe antinfortunistiche 	Puntale rinforzato in acciaio contro schiacciamento/ abrasioni/perforazione/ferite degli arti inferiori e suola antiscivolo e per salvaguardare la caviglia da distorsioni	**Art 75 – 77 – 78, Allegato VIII-punti 3, 4 n. 6** del D.lgs. n.81/08 come modificato dal D.lgs n.106/09 ***UNI EN ISO 20344 (2008)*** *Dispositivi di protezione individuale – Metodi di prova per calzature*
Lesioni per contatto con organi mobili durante le lavorazioni e gli interventi di manutenzione	Guanti in crosta 	Da utilizzare nei luoghi di lavoro caratterizzati dalla presenza di materiali e/o attrezzi che possono causare fenomeni di abrasione /taglio/perforazione delle mani	**Art 75 – 77 – 78, Allegato VIII-punti 3, 4 n. 5** del D.lgs. n.81/08 come modificato dal D.lgs n.106/09 ***UNI EN 388 (2004)*** *Guanti di protezione contro rischi meccanici*
Inalazione di polveri e fibre	Mascherina antipolvere 	Mascherina per la protezione di polveri a media tossicità, fibre e aerosol	**Art 75 – 77 – 78 , Allegato VIII-punto 3, 4 n.4** del D.lgs. n.81/08 come modificato dal D.lgs n.106/09 ***UNI EN 149 (2003)*** *Apparecchi di protezione delle vie respiratorie - Semimaschera filtrante contro particelle - Requisiti, prove*
Presenza di apparecchiature/ macchine rumorose durante le lavorazioni	Cuffia antirumore 	I modelli attualmente in commercio consentono di regolare la pressione delle coppe auricolari, mentre i cuscinetti sporchi ed usurati si possono facilmente sostituire	**Art 75 – 77 – 78, Allegato VIII-punti 3, 4 n. 3** del D.lgs. n.81/08 come modificato dal D.lgs n.106/09 ***UNI EN 352-2 (2004)*** *Protettori dell'udito. Requisiti generali. Parte 1: cuffie*

FASE DI LAVORO: APPLICAZIONE DI BANDA ARMATA SU SPIGOLI



Trattasi dell'applicazione di nastro di carta paraspigoli con doppia bandella in lamiera zincata/alluminio, necessario per il rafforzamento di angoli esterni o spigoli. L'attività viene svolta con le seguenti modalità operative:

- Tagliare uno spezzone di banda armata pari all'altezza dell'angolo;
- Stendere lo stucco con la spatola sulle due facce dello spigolo da trattare;
- Applicare la banda armata piegandola lungo la mezzeria, e, con le lamine verso lo spigolo, pressarla con decisione sullo stucco appena steso;
- Passare una mano di stucco con l'americana sulla banda armata applicata precedentemente e rasare la superficie.

• Macchine/Attrezzature

Nella fase di lavoro oggetto della valutazione sono utilizzate le seguenti Attrezzature/Macchine:

- Taglierina
- Americana
- Cazzuola
- Spatola
- Carta vetrata
- Utensili manuali d'uso comune

• Sostanze/Preparati Pericolosi

Nella fase di lavoro oggetto della valutazione gli operatori utilizzano le seguenti sostanze/preparati:

- Stucco

• Opere Provvisionali

Nella fase di lavoro oggetto della valutazione sono utilizzate le seguenti Opere Provvisionali:

- Ponti su cavalletti

• Valutazione e Classificazione dei Rischi

Descrizione	Liv. Probabilità	Entità danno	Classe
o Caduta dall'alto	Possibile	Grave	**Notevole**
o Caduta di materiali dall'alto	Possibile	Grave	**Notevole**
o Inalazione di polveri e fibre	Possibile	Significativo	**Notevole**
o Getti e schizzi	Possibile	Significativo	**Notevole**
o Punture, tagli ed abrasioni	Possibile	Modesto	**Accettabile**
o Movimentazione manuale dei carichi	Possibile	Modesto	**Accettabile**
o Allergeni (per uso di stucco)	Non probabile	Grave	**Accettabile**
o Ergonomia-Postura	Possibile	Modesto	**Accettabile**

•

• Interventi/Disposizioni/Procedure per ridurre i rischi

A seguito della valutazione dei rischi sono riportati, in maniera non esaustiva, gli interventi/disposizioni/procedure volte a salvaguardare la sicurezza e la salute dei lavoratori:

- Attenersi alle misure generali di prevenzione nei confronti dei singoli rischi sopra individuati
- Tutti i lavoratori devono essere adeguatamente informati e formati sulle corrette modalità di esecuzione delle attività e di utilizzo delle attrezzature (Art. 71 comma 7 lettera a) del D.lgs. n.81/08 come modificato dal D.lgs n.106/09)
- Il datore di lavoro valuta i rischi per la salute dei lavoratori derivanti dalla presenza di agenti chimici ed attua le misure necessarie per eliminare o ridurre tali rischi (Art 223, 224, 225 del D.lgs. n.81/08 come modificato dal D.lgs n. 106/09)
- Conoscere le caratteristiche delle sostanze utilizzate, nello specifico le concentrazioni, le modalità d'uso ed i tempi di contatto (Art 227, comma 1 del D.lgs. n.81/08 come modificato dal D.lgs n.106/09)
- Verificare che i ponti su cavalletti e gli impalcati siano allestiti ed utilizzati in maniera corretta (Art 139 del D.lgs. n. 81/08 come modificato dal D.lgs n.106/09)
- La larghezza dell'impalcato del ponte su cavalletti non deve essere inferiore a 90 cm (Allegato XVIII Punto 2.2.2.3. del D.lgs. n.81/08 come modificato dal D.lgs n.106/09)

- Le tavole da ponte devono poggiare su tre cavalletti, essere ben accostate, fissate ai cavalletti e non presentare parti al sbalzo superiori a 20 cm (Allegato XVIII Punto 2.2.2.3. del D.lgs. n.81/08 come modificato dal D.lgs n.106/09)
- Applicare regolari parapetti o sbarrare le aperture prospicienti il vuoto, se l'altezza di possibile caduta è superiore a m 2 (Art 126 – Art. 146 del D.lgs. n.81/08 come modificato dal D.lgs n.106/09)
- Impartire tempestivamente agli addetti le necessarie informazioni per la corretta movimentazione di carichi pesanti o ingombranti (Art. 168 del D.lgs. n.81/08 come modificato dal D.lgs n.106/09)
- Rispettare le istruzioni ricevute per un'esatta e corretta posizione da assumere nella movimentazione dei carichi. Per carichi pesanti o ingombranti la massa va movimentata con l'intervento di più persone al fine di ripartire e diminuire lo sforzo (Art. 168 del D.lgs. n.81/08 come modificato dal D.lgs n.106/09)
- Nelle movimentazioni manuali, rispettare le seguenti regole: posizionare bene i piedi ed utilizzare le gambe per il sollevamento mantenendo sempre la schiena ben eretta
- Gli utensili, gli attrezzi e gli apparecchi per l'impiego manuale devono essere tenuti in buono stato di conservazione ed efficienza e quando non utilizzati devono essere tenuti in condizioni di equilibrio stabile (es. riposti in contenitori o assicurati al corpo dell'addetto) e non devono ingombrare posti di passaggio o di lavoro
- Nelle lavorazioni che prevedono l'impiego di materiali in grana minuta o in polvere e nei lavori che comportano l'emissione di polveri o fibre dei materiali lavorati, la produzione e/o la diffusione delle stesse deve essere ridotta al minimo utilizzando tecniche e attrezzature idonee
- In caso di getti e schizzi di materiali durante le lavorazioni, devono essere adottati provvedimenti atti ad impedirne la propagazione nell'ambiente di lavoro, circoscrivendo la zona di intervento
- Impartire tempestivamente agli addetti le necessarie informazioni per la corretta posizione da assumere durante l'uso delle attrezzature affinchè rispondano ai requisiti di sicurezza e ai principi di ergonomia (Art. 71 comma 6 del D.lgs. n.81/08 come modificato dal D.lgs n.106/09)
- Utilizzare sempre i dispositivi di protezione individuali previsti (Art. 75-78 del D.lgs. n.81/08 come modificato dal D.lgs n.106/09)
- Verificare l'uso costante dei DPI da parte di tutto il personale operante (Art. 77 del D.lgs. n.81/08 come modificato dal D.lgs n.106/09)


• DPI

In funzione dei rischi evidenziati saranno utilizzati obbligatoriamente i seguenti DPI, di cui è riportata la descrizione ed i riferimenti normativi:

RISCHI EVIDENZIATI	DPI	DESCRIZIONE	RIF.NORMATIVO
Polveri e detriti durante le lavorazioni	Tuta di protezione 	Da utilizzare nei luoghi di lavoro caratterizzati dalla presenza di materiali e/o attrezzi che possono causare fenomeni di abrasione /taglio/perforazione	**Art 75 – 77 – 78, Allegato VIII - punti 3, 4 n.7** del D.lgs. n.81/08 come modificato dal D.lgs n.106/09 ***UNI EN 340(2004)*** *Indumenti di protezione. Requisiti generali*
Caduta di materiali dall'alto	Casco Protettivo 	Dispositivo utile a proteggere il lavoratore dal rischio di offesa al capo per caduta di materiale o per contatti con elementi pericolosi	**Art 75 – 77 – 78 , Allegato VIII - punti 3, 4 n.1** del D.lgs. n.81/08 come modificato dal D.lgs n.106/09 ***UNI EN 11114(2004)*** *Dispositivi di protezione individuale. Elmetti di protezione. Guida per la selezione*
Lesioni per caduta di materiali movimentati	Scarpe antinfortunistiche 	Puntale rinforzato in acciaio contro schiacciamento/ abrasioni/perforazione/ ferite degli arti inferiori e suola antiscivolo e per salvaguardare la caviglia da distorsioni	**Art 75 – 77 – 78, Allegato VIII - punti 3, 4 n.6** del D.lgs. n.81/08 come modificato dal D.lgs n.106/09 ***UNI EN ISO 20344 (2008)*** *Dispositivi di protezione individuale – Metodi di prova per calzature*
Punture, tagli e abrasioni	Guanti in crosta 	Da utilizzare nei luoghi di lavoro caratterizzati dalla presenza di materiali e/o attrezzi che possono causare fenomeni di abrasione /taglio/perforazione delle mani	**Art 75 – 77 – 78, Allegato VIII - punti 3, 4 n.5** del D.lgs. n.81/08 come modificato dal D.lgs n.106/09 ***UNI EN 388 (2004)*** *Guanti di protezione contro rischi meccanici*
Getti e schizzi	Occhiali di protezione 	Con lente unica panoramica in policarbonato trattati anti graffio, con protezione laterale	**Art 75 – 77 – 78, Allegato VIII- punto 3, 4 n.2** del D.lgs. n.81/08 come modificato dal D.lgs n.106/09 ***UNI EN 166 (2004)*** *Protezione personale degli occhi - Specifiche.*

Inalazione di polveri e fibre	Mascherina antipolvere FFP2 	Mascherina per la protezione di polveri a media tossicità, fibre e aerosol a base acquosa di materiale particellare >= 0,02 micron.	**Art 75 – 77 – 78 , Allegato VIII- punto 3, 4 n.4** del D.lgs. n.81/08 come modificato dal D.lgs n.106/09 ***UNI EN 149 (2003)*** *Apparecchi di protezione delle vie respiratorie - Semimaschera filtrante contro particelle - Requisiti, prove, marcatura.*
Caduta dall'alto	Imbracatura e cintura di sicurezza 	Cintura di sicurezza utilizzata in edilizia per la prevenzione da caduta di persone che lavorano in altezza su scale o ponteggi. Da utilizzare con cordino di sostegno	**Art 75 – 77 – 78, Allegato VIII punti 3, 4 n.9** del D.lgs. n.81/08 come modificato dal D.lgs n.106/09 ***UNI EN 361/358 (2003)*** *Specifiche per dispositivi di protezione individuale contro le cadute dall'alto. Imbracature per il corpo*

FASE DI LAVORO: APPLICAZIONE DI NASTRO DI ARMATURA SU GIUNTI

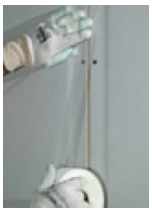

Trattasi dell'applicazione di nastro di armatura per giunti, necessario per dare adeguata resistenza meccanica alla stuccatura, assorbendo le tensioni generate da micro-movimenti, da urti, assestamenti, ecc… In dettaglio, i nastri di armatura possono essere di tre tipologie:

- Nastro in carta microforata, formato da una striscia in fibra di cellulosa con una faccia liscia ed una ruvida;
- Nastro in rete autoadesiva, formato da una maglia ortogonale in fibra minerale con una faccia adesiva, che consente l'adesione diretta;
- Nastro in fibra di vetro, utilizzato per speciali lastre di gesso rivestito con TNT in fibra di vetro.

• Macchine/Attrezzature

Nella fase di lavoro oggetto della valutazione sono utilizzate le seguenti Attrezzature/Macchine:

- Taglierina
- Americana
- Cazzuola
- Spatola
- Carta vetrata
- Utensili manuali d'uso comune

• Sostanze/Preparati Pericolosi

Nella fase di lavoro oggetto della valutazione gli operatori utilizzano le seguenti sostanze/preparati:

- Stucco

• Opere Provvisionali

Nella fase di lavoro oggetto della valutazione sono utilizzate le seguenti Opere Provvisionali:

- Ponti su cavalletti

• Valutazione e Classificazione dei Rischi

Descrizione	Liv. Probabilità	Entità danno	Classe
o Caduta dall'alto	Possibile	Grave	**Notevole**
o Caduta di materiali dall'alto	Possibile	Grave	**Notevole**
o Inalazione di polveri e fibre	Possibile	Significativo	**Notevole**
o Getti e schizzi	Possibile	Significativo	**Notevole**
o Punture, tagli ed abrasioni	Possibile	Modesto	**Accettabile**
o Movimentazione manuale dei carichi	Possibile	Modesto	**Accettabile**
o Allergeni (per uso di stucco)	Non probabile	Grave	**Accettabile**
o Ergonomia-Postura	Possibile	Modesto	**Accettabile**

•

• Interventi/Disposizioni/Procedure per ridurre i rischi

A seguito della valutazione dei rischi sono riportati, in maniera non esaustiva, gli interventi/disposizioni/procedure volte a salvaguardare la sicurezza e la salute dei lavoratori:

- Attenersi alle misure generali di prevenzione nei confronti dei singoli rischi sopra individuati
- Tutti i lavoratori devono essere adeguatamente informati e formati sulle corrette modalità di esecuzione delle attività e di utilizzo delle attrezzature (Art. 71 comma 7 lettera a) del D.lgs. n.81/08 come modificato dal D.lgs n.106/09)
- Il datore di lavoro valuta i rischi per la salute dei lavoratori derivanti dalla presenza di agenti chimici ed attua le misure necessarie per eliminare o ridurre tali rischi (Art 223, 224, 225 del D.lgs. n.81/08 come modificato dal D.lgs n. 106/09)
- Conoscere le caratteristiche delle sostanze utilizzate, nello specifico le concentrazioni, le modalità d'uso ed i tempi di contatto (Art 227, comma 1 del D.lgs. n.81/08 come modificato dal D.lgs n.106/09)
- Verificare che i ponti su cavalletti e gli impalcati siano allestiti ed utilizzati in maniera corretta (Art 139 del D.lgs. n. 81/08 come modificato dal D.lgs n.106/09)
- La larghezza dell'impalcato del ponte su cavalletti non deve essere inferiore a 90 cm (Allegato XVIII Punto 2.2.2.3. del D.lgs. n.81/08 come modificato dal D.lgs n.106/09)
- Le tavole da ponte devono poggiare su tre cavalletti, essere ben accostate, fissate ai cavalletti e non presentare parti al sbalzo superiori a 20 cm (Allegato XVIII Punto 2.2.2.3. del D.lgs. n.81/08 come modificato dal D.lgs n.106/09)

- Applicare regolari parapetti o sbarrare le aperture prospicienti il vuoto, se l'altezza di possibile caduta è superiore a m 2 (Art 126 – Art. 146 del D.lgs. n.81/08 come modificato dal D.lgs n.106/09)
- Impartire tempestivamente agli addetti le necessarie informazioni per la corretta movimentazione di carichi pesanti o ingombranti (Art. 168 del D.lgs. n.81/08 come modificato dal D.lgs n.106/09)
- Rispettare le istruzioni ricevute per un'esatta e corretta posizione da assumere nella movimentazione dei carichi. Per carichi pesanti o ingombranti la massa va movimentata con l'intervento di più persone al fine di ripartire e diminuire lo sforzo (Art. 168 del D.lgs. n.81/08 come modificato dal D.lgs n.106/09)
- Nelle movimentazioni manuali, rispettare le seguenti regole: posizionare bene i piedi ed utilizzare le gambe per il sollevamento mantenendo sempre la schiena ben eretta
- Gli utensili, gli attrezzi e gli apparecchi per l'impiego manuale devono essere tenuti in buono stato di conservazione ed efficienza e quando non utilizzati devono essere tenuti in condizioni di equilibrio stabile (es. riposti in contenitori o assicurati al corpo dell'addetto) e non devono ingombrare posti di passaggio o di lavoro
- Nelle lavorazioni che prevedono l'impiego di materiali in grana minuta o in polvere e nei lavori che comportano l'emissione di polveri o fibre dei materiali lavorati, la produzione e/o la diffusione delle stesse deve essere ridotta al minimo utilizzando tecniche e attrezzature idonee
- In caso di getti e schizzi di materiali durante le lavorazioni, devono essere adottati provvedimenti atti ad impedirne la propagazione nell'ambiente di lavoro, circoscrivendo la zona di intervento
- Impartire tempestivamente agli addetti le necessarie informazioni per la corretta posizione da assumere durante l'uso delle attrezzature affinchè rispondano ai requisiti di sicurezza e ai principi di ergonomia (Art. 71 comma 6 del D.lgs. n.81/08 come modificato dal D.lgs n.106/09)
- Utilizzare sempre i dispositivi di protezione individuali previsti (Art. 75-78 del D.lgs. n.81/08 come modificato dal D.lgs n.106/09)
- Verificare l'uso costante dei DPI da parte di tutto il personale operante (Art. 77 del D.lgs. n.81/08 come modificato dal D.lgs n.106/09)

• DPI

In funzione dei rischi evidenziati saranno utilizzati obbligatoriamente i seguenti DPI, di cui è riportata la descrizione ed i riferimenti normativi:

RISCHI EVIDENZIATI	DPI	DESCRIZIONE	RIF.NORMATIVO
Polveri e detriti durante le lavorazioni	Tuta di protezione 	Da utilizzare nei luoghi di lavoro caratterizzati dalla presenza di materiali e/o attrezzi che possono causare fenomeni di abrasione /taglio/perforazione	**Art 75 – 77 – 78, Allegato VIII - punti 3, 4 n.7** del D.lgs. n.81/08 come modificato dal D.lgs n.106/09 ***UNI EN 340(2004)*** *Indumenti di protezione. Requisiti generali*
Caduta di materiali dall'alto	Casco Protettivo 	Dispositivo utile a proteggere il lavoratore dal rischio di offesa al capo per caduta di materiale o per contatti con elementi pericolosi	**Art 75 – 77 – 78 , Allegato VIII - punti 3, 4 n.1** del D.lgs. n.81/08 come modificato dal D.lgs n.106/09 ***UNI EN 11114(2004)*** *Dispositivi di protezione individuale. Elmetti di protezione. Guida per la selezione*
Lesioni per caduta di materiali movimentati	Scarpe antinfortunistiche 	Puntale rinforzato in acciaio contro schiacciamento/ abrasioni/perforazione/ ferite degli arti inferiori e suola antiscivolo e per salvaguardare la caviglia da distorsioni	**Art 75 – 77 – 78, Allegato VIII - punti 3, 4 n.6** del D.lgs. n.81/08 come modificato dal D.lgs n.106/09 ***UNI EN ISO 20344 (2008)*** *Dispositivi di protezione individuale – Metodi di prova per calzature*
Punture, tagli e abrasioni	Guanti in crosta 	Da utilizzare nei luoghi di lavoro caratterizzati dalla presenza di materiali e/o attrezzi che possono causare fenomeni di abrasione /taglio/perforazione delle mani	**Art 75 – 77 – 78, Allegato VIII - punti 3, 4 n.5** del D.lgs. n.81/08 come modificato dal D.lgs n.106/09 ***UNI EN 388 (2004)*** *Guanti di protezione contro rischi meccanici*
Getti e schizzi	Occhiali di protezione 	Con lente unica panoramica in policarbonato trattati anti graffio, con protezione laterale	**Art 75 – 77 – 78, Allegato VIII-punto 3, 4 n.2** del D.lgs. n.81/08 come modificato dal D.lgs n.106/09 ***UNI EN 166 (2004)*** *Protezione personale degli occhi - Specifiche.*

Inalazione di polveri e fibre	Mascherina antipolvere FFP2 	Mascherina per la protezione di polveri a media tossicità, fibre e aerosol a base acquosa di materiale particellare >= 0,02 micron.	**Art 75 – 77 – 78 , Allegato VIII- punto 3, 4 n.4** del D.lgs. n.81/08 come modificato dal D.lgs n.106/09 ***UNI EN 149 (2003)*** *Apparecchi di protezione delle vie respiratorie - Semimaschera filtrante contro particelle - Requisiti, prove, marcatura.*
Caduta dall'alto	Imbracatura e cintura di sicurezza 	Cintura di sicurezza utilizzata in edilizia per la prevenzione da caduta di persone che lavorano in altezza su scale o ponteggi. Da utilizzare con cordino di sostegno	**Art 75 – 77 – 78, Allegato VIII punti 3, 4 n.9** del D.lgs. n.81/08 come modificato dal D.lgs n.106/09 ***UNI EN 361/358 (2003)*** *Specifiche per dispositivi di protezione individuale contro le cadute dall'alto. Imbracature per il corpo*

FASE DI LAVORO: CONSOLIDAMENTO CON PERFORAZIONI ARMATE



Tale tecnica di consolidamento consiste nella realizzazione di perforazioni armate all'interno della muratura dell'arco.
Se si opererà sull'intradosso dell'arco si interverrà con perforazioni radiali altrimenti se si interviene dall'estradosso le perforazioni saranno tangenziali alla superficie dell'arco.
Le perforazioni armate avvengono secondo le seguenti fasi:
- Costruzione del ponteggio di lavoro
- Scelta dei punti in cui praticare le perforazioni armate, effettuata in funzione della diffusione delle fessure e della porosità materiale
- Asportazione dell'eventuale intonaco lesionato e stuccatura con malta cementizia delle lesioni per evitare risorgenze di miscela
- Esecuzioni di fori mediante rotopercussore o carotatrice o perforatore a corone diamantate
- Pulizia del foro mediante insuffiaggio di aria compressa oppure immissione di acqua a leggera pressione, a seconda delle esigenze
- Parziale ma abbondante riempimento del foro con prodotto sigillante adesivo a ritiro compensato o espansivo
- Inserimento della barra di armatura ad aderenza migliorata con movimento di avanzamento-avvitamento fino al tracimamento del sigillante dalla bocca del foro
- Eventuale pulitura del materiale tracimato dalla bocca del foro
- Pulizia ed allontanamento dei residui

- **Macchine/Attrezzature**

Nella fase di lavoro oggetto della valutazione sono utilizzate le seguenti Attrezzature/Macchine:

- Attrezzi manuali di uso comune
- Trapano a batteria
- Compressore
- Perforatore elettrico a corone diamantate

- **Sostanze pericolose**

Nella fase di lavoro oggetto della valutazione sono utilizzate le seguenti Sostanze Pericolose:

- Additivo per malte
- Resina epossidica biocomponente
- Malte e conglomerati

- **Opere Provvisionali**

Nella fase di lavoro oggetto della valutazione sono utilizzate le seguenti Opere Provvisionali:

- Ponte su cavalletti
- Ponteggio metallico

Valutazione e Classificazione dei Rischi

Descrizione	Liv. Probabilità	Entità danno	Classe
o Rumore	Probabile	Modesto	**Notevole**
o Elettrocuzione	Possibile	Significativo	**Notevole**
o Caduta di materiale dall'alto	Possibile	Significativo	**Notevole**
o Caduta dall'alto	Possibile	Significativo	**Notevole**
o Ustioni	Possibile	Modesto	**Accettabile**
o Scivolamenti, cadute a livello	Possibile	Modesto	**Accettabile**
o Punture, tagli e abrasioni	Possibile	Modesto	**Accettabile**
o Urti, colpi, impatti e compressioni	Possibile	Modesto	**Accettabile**

Interventi/Disposizioni/Procedure per ridurre i rischi

A seguito della valutazione dei rischi sono riportati, in maniera non esaustiva, gli interventi/disposizioni/procedure volte a salvaguardare la sicurezza e la salute dei lavoratori:

- Utilizzare sempre i dispositivi di protezione individuali previsti
- Vietare la sosta e l'avvicinamento di persone non addette ai lavori
- Attenersi alle misure generali di prevenzione nei confronti dei singoli rischi sopra individuati
- La differenza tra il diametro del foro e della barra deve rispettare le specifiche tecniche del sigillante usato
- Verificare l'uso costante dei DPI da parte di tutto il personale operante
- Nei lavori con rischio di caduta dall'alto, ove non sia possibile disporre di impalcati fissi, i lavoratori devono usare idonea imbragatura di sicurezza
- I posti di lavoro e di passaggio devono essere idoneamente difesi contro la caduta e l'investimento di materiali. Ove non sia possibile la difesa con mezzi tecnici, devono essere adottate altre misure o cautele adeguate
- La postazione di lavoro, se sollevata da terra, sarà opportunamente segnalata e protetta nel suo perimetro, delimitata alla base con barriera tale da impedire la permanenza ed il transito sotto la macchina operatrice
- Se si utilizza un trapano elettrico perforatore, mancando una struttura di sostegno dell'apparato occorrerà prestare la massima attenzione durante la fase di rotazione dell'attrezzo, in quanto può dare violenti contraccolpi all'operatore
- Verranno evitati i depositi sopra i ponti di servizio di materiali e attrezzi eccettuati quelli temporanei necessari ai lavori
- Verificare, prima dell'inizio d'ogni fase lavorativa, lo stato d'isolamento dei cavi elettrici d'alimentazione dell'apparato utilizzato per le perforazioni ed attenersi al libretto d'uso della attrezzatura specifica effettivamente utilizzata.
- La linea elettrica d'alimentazione sarà aerea, onde evitare rischi di contatto con l'acqua utilizzata per la fase lavorativa.
- Attuare gli interventi tecnici, organizzativi e procedurali concretamente attuabili al fine di ridurre al minimo i rischi derivanti dall'esposizione al rumore
- Durante la fase di rotazione e penetrazione nella struttura, spruzzare acqua per favorire il raffreddamento dell'utensile.

DPI

In funzione dei rischi evidenziati saranno utilizzati obbligatoriamente i seguenti DPI, di cui è riportata la descrizione ed i riferimenti normativi:

RISCHI EVIDENZIATI	DPI	DESCRIZIONE	NOTE

Lesioni per contatto con organi mobili durante le lavorazioni e/o per caduta di materiali o utensili vari	Scarpe antinfortunistiche 	Puntale rinforzato in acciaio contro schiacciamento/abrasioni/perforazione/ferite degli arti inferiori e suola antiscivolo e per salvaguardare la caviglia da distorsioni	**Rif. Normativo** **Art 75 – 77 – 79 D.lgs. n.81/08 come modificato da D. Lgs. 106/09** **Allegato VIII D.lgs. n. 81/08 punto 3, 4 n.6** ***EN344/345(1992)*** *Requisiti e metodi di prova per calzature di sicurezza, protettive e occupazionali per uso professionale*
Lesioni per contatto con organi mobili durante le lavorazioni e gli interventi di manutenzione	Guanti in crosta 	Da utilizzare nei luoghi di lavoro caratterizzati dalla presenza di materiali e/o attrezzi che possono causare fenomeni di abrasione/taglio/perforazione delle mani	**Rif. Normativo** **Art 75 – 77 – 79 D.lgs. n.81/08 come modificato da D. Lgs. 106/09** **Allegato VIII D.lgs. n. 81/08 punto 3, 4 n.5** ***UNI EN 388(2004)*** *Guanti di protezione contro rischi meccanici*
Rumore che supera i limiti consentiti	Cuffia antirumore 	I modelli attualmente in commercio consentono di regolare la pressione delle coppe auricolari, mentre i cuscinetti sporchi ed usurati si possono facilmente sostituire	**Rif. Normativo** **Art 75 – 77 – 79 D.lgs. n.81/08 come modificato da D. Lgs. 106/09** **Allegato VIII D.lgs. n. 81/08 punto 3, 4 n.3** ***EN 352-1 (1993)*** *Protettori auricolari. Requisiti di sicurezza e prove. Parte 1: cuffie*
Caduta dall'alto	Imbracatura e cintura di sicurezza 	Per tutti i lavori dove serva alternativamente un punto di ancoraggio fisso (posizionamento) o un ancoraggio a dispositivo anticaduta	**Rif.Normativo** **Art 75 – 77 – 79 D.lgs. n.81/08 come modificato da D. Lgs. 106/09** **Allegato VIII D.lgs. n. 81/08 punto 3, 4 n.9** ***UNIEN 361(2003)*** *Dispositivi di protezione individuale contro le cadute dall'alto. Imbracature per il corpo* ***UNIEN 358 (2001)*** *Dispositivi di protezione individuale per il posizionamento sul lavoro e la prevenzione delle cadute dall'alto. Cinture di posizionamento sul lavoro e di trattenuta e cordini di posizionamento sul lavoro*
Caduta di materiale e/o attrezzi	Casco Protettivo 	Dispositivo utile a proteggere il lavoratore dal rischio di offesa al capo per caduta di materiale dall'alto o comunque per contatti con elementi pericolosi	**Rif.Normativo** **Art 75 – 77 – 79 D.lgs. n.81/08 come modificato da D. Lgs. 106/09** **Allegato VIII D.lgs. n. 81/08 punto 3, 4 n.1** ***UNI EN 11114(2004)*** *Dispositivi di protezione individuale. Elmetti di protezione. Guida per la selezione*

FASE DI LAVORO: CONSOLIDAMENTO ARCHI MEDIANTE ARCHITRAVI



L'attività consiste nel consolidamento di archi mediante la introduzione di due profilati in acciaio al di sopra degli archi stessi, in modo da trasferire i carichi gravanti sull'arco direttamente sui piedritti, riducendo così la spinta orizzontale.

Le fasi lavorative contemplate sono così distinte :

Puntellamento dell'arco
Realizzazione della scanalatura entro cui sistemare il profilato in acciaio, su un lato della muratura
Annegamento del profilato nella malta cementizia confezionata in cantiere
Ripetizione dei due procedimenti sul lato opposto
Aggancio dei due profilati mediante bullonatura
Disarmo del puntellamento

• Macchine/Attrezzature

Nella fase di lavoro oggetto della valutazione sono utilizzate le seguenti Attrezzature/Macchine:

- Attrezzi manuali di uso comune
- Martello demolitore elettrico
- Mazza e scalpello
- Trapano elettrico perforatore

• Sostanze pericolose

Nella fase di lavoro oggetto della valutazione sono utilizzate le seguenti Sostanze Pericolose:

- Polveri inerti
- Malte e conglomerati

• Opere Provvisionali

Nella fase di lavoro oggetto della valutazione sono utilizzate le seguenti Opere Provvisionali:

- Ponte su cavalletti

• Valutazione e Classificazione dei Rischi

Descrizione	Liv. Probabilità	Entità danno	Classe
o Rumore	Probabile	Modesto	**Notevole**
o Elettrocuzione	Possibile	Significativo	**Notevole**
o Seppellimento, sprofondamento	Possibile	Significativo	**Notevole**
o Caduta di materiale dall'alto	Possibile	Significativo	**Notevole**
o Caduta dall'alto	Possibile	Significativo	**Notevole**
o Ribaltamento	Non probabile	Significativo	**Accettabile**

• Interventi/Disposizioni/Procedure per ridurre i rischi

A seguito della valutazione dei rischi sono riportati, in maniera non esaustiva, gli interventi/disposizioni/procedure volte a salvaguardare la sicurezza e la salute dei lavoratori:

- Vietare l'avvicinamento e la sosta ai non addetti ai lavori
- Verificare l'uso costante dei D.P.I. da parte di tutto il personale operante
- Per la realizzazione delle puntellature attenersi alle istruzioni specifiche riportate nella allegata scheda di sicurezza
- Il carico gravante al piede dei puntelli di sostegno deve essere opportunamente distribuito
- Accertarsi che le opere provvisionali utilizzate siano eseguite a norma (vedi schede allegate)
- Verificare l'uso costante dei DPI da parte di tutto il personale operante
- Nei lavori eseguiti ad un'altezza superiore a m 2 allestire idonee opere provvisionali dotate di parapetti regolamentari atte ad eliminare il pericolo di caduta di persone e di cose
- Nei lavori con rischio di caduta dall'alto, ove non sia possibile disporre di impalcati fissi, i lavoratori devono usare idonea cintura di sicurezza
- I ponti su cavalletti non devono essere utilizzati in situazioni di pericolo
- Non depositare materiali di demolizione o altro sui ponti
- I posti di lavoro e di passaggio devono essere idoneamente difesi contro la caduta e l'investimento di materiali. Ove non sia possibile la difesa con mezzi tecnici, devono essere adottate altre misure o cautele adeguate
- Per tutti gli addetti alle operazioni di disarmo è sempre prescritto l'uso del casco
- E' vietato effettuare disarmi quando sulle strutture insistono carichi accidentali temporanei
- Il disarmo deve essere effettuato da operai esperti sotto la sorveglianza del preposto, dopo benestare del direttore dei lavori
- Verificare che il quadro elettrico di cantiere sia a norma
- Accertarsi della assenza di impianti elettrici nelle aree da demolire o scanalare per l'inserimento dei profilati metallici
- Attuare gli interventi tecnici, organizzativi e procedurali concretamente attuabili al fine di ridurre al minimo i rischi derivanti dall'esposizione al rumore
- In caso di utilizzo di ponte mobile lavorare solo a ruote bloccate.

• DPI

In funzione dei rischi evidenziati saranno utilizzati obbligatoriamente i seguenti DPI, di cui è riportata la descrizione ed i riferimenti normativi:

RISCHI EVIDENZIATI	DPI	DESCRIZIONE	NOTE
Lesioni per contatto con organi mobili durante le lavorazioni e gli interventi di manutenzione	Guanti in crosta 	Da utilizzare nei luoghi di lavoro caratterizzati dalla presenza di materiali e/o attrezzi che possono causare fenomeni di abrasione/taglio/perforazione delle mani	**Rif. Normativo Art 75 – 77 – 79 D.lgs. n.81/08 come modificato da D. Lgs. 106/09 Allegato VIII D.lgs. n. 81/08 punto 3, 4 n.5** ***UNI EN 388(2004)*** *Guanti di protezione contro rischi meccanici*
Rumore che supera i limiti consentiti	Cuffia antirumore 	I modelli attualmente in commercio consentono di regolare la pressione delle coppe auricolari, mentre i cuscinetti sporchi ed usurati si possono facilmente sostituire	**Rif. Normativo Art 75 – 77 – 79 D.lgs. n.81/08 come modificato da D. Lgs. 106/09 – Allegato VIII D.lgs. n. 81/08 punto 3, 4 n.3** ***EN 352-1 (1993)*** *Protettori auricolari. Requisiti di sicurezza e prove. Parte 1: cuffie*

Caduta dall'alto	Imbracatura e cintura di sicurezza 	Per tutti i lavori dove serva alternativamente un punto di ancoraggio fisso (posizionamento) o un ancoraggio a dispositivo anticaduta	**Rif.Normativo** **Art 75 – 77 – 79 D.lgs. n.81/08 come modificato da D. Lgs. 106/09** **Allegato VIII D.lgs. n. 81/08 punto 3, 4 n.9** ***UNIEN 361(2003)*** *Dispositivi di protezione individuale contro le cadute dall'alto. Imbracature per il corpo* ***UNIEN 358 (2001)*** *Dispositivi di protezione individuale per il posizionamento sul lavoro e la prevenzione delle cadute dall'alto. Cinture di posizionamento sul lavoro e di trattenuta e cordini di posizionamento sul lavoro*
Caduta di materiale e/o attrezzi	Casco Protettivo 	Dispositivo utile a proteggere il lavoratore dal rischio di offesa al capo per caduta di materiale dall'alto o comunque per contatti con elementi pericolosi	**Rif.Normativo** **Art 75 – 77 – 79 D.lgs. n.81/08 come modificato da D. Lgs. 106/09** **Allegato VIII D.lgs. n. 81/08 punto 3, 4 n.1** ***UNI EN 11114(2004)*** *Dispositivi di protezione individuale. Elmetti di protezione. Guida per la selezione*

FASE DI LAVORO: MONTAGGIO DI CASSEFORME IN LEGNO



Trattasi della realizzazione di casseforme in legno, ossia di un insieme di elementi piani o curvi e di dispositivi per l'assemblaggio e la movimentazione che devono svolgere la funzione di contenimento dell'armatura metallica e del getto di conglomerato cementizio durante il periodo della presa. In particolare, si definiscono *casseri* gli elementi che contengono il getto di conglomerato cementizio e che riproducono fedelmente la forma della struttura da realizzare, mentre si definiscono *banchinaggio* gli elementi di sostegno.

I *casseri* possono essere *in legno grezzo* o *in legno lavorato*: le tavole *in legno grezzo* devono essere bagnate abbondantemente per evitare che assorbano acqua dall'impasto cementizio e trattate con disarmante per impedirne l'aderenza al calcestruzzo, ed hanno un numero limitato di riutilizzo, in quanto non stabili di volume e facili all'usura; le tavole *in legno lavorato*, invece, essendo piallate e rifinite ai bordi consentono una perfetta rifinitura delle superfici e si prestano ad un maggior numero di riutilizzo. In generale, il montaggio di casseforme in legno ed il relativo smontaggio avviene secondo le seguenti modalità:

- Approvvigionamento e movimentazione delle casserature ed armature di sostegno
- Allestimento dell'area necessaria per la lavorazione dei *casseri*
- Realizzazione delle tavole in legno mediante taglio con sega circolare
- Posizionamento dei *casseri* e delle relative armature di sostegno, *banchinaggio*, secondo le modalità di progetto
- Disarmo delle casserature
- Accatastamento e pulizia delle casserature

• Macchine/Attrezzature

Nella fase di lavoro oggetto della valutazione sono utilizzate le seguenti Attrezzature/Macchine:

- Utensili manuali di uso comune
- Sega circolare
- Sega a denti fini
- Gru o altri sistemi di sollevamento
- Macchina pulisci pannelli

• Sostanze Pericolose

Nella fase di lavoro oggetto della valutazione gli operatori vengono esposti a:

- Disarmanti
- Polveri di legno (casserature)
- Gas di scarico provenienti dalle macchine operatrici

• Opere Provvisionali

Nella fase di lavoro oggetto della valutazione sono utilizzate le seguenti Opere Provvisionali:

- Ponteggi
- Ponti su cavalletti

• Valutazione e Classificazione dei Rischi

Descrizione	Liv. Probabilità	Entità danno	Classe
o Caduta dall'alto	Probabile	Grave	**Elevato**
o Crollo per cedimento casseforme	Probabile	Grave	**Elevato**
o Caduta di materiale dall'alto	Possibile	Grave	**Notevole**

o Caduta su spigoli di casseri o sui tondini	Possibile	Grave	**Notevole**
o Elettrocuzione	Possibile	Grave	**Notevole**
o Inalazione di polveri di legno	Possibile	Modesto	**Accettabile**
o Proiezione di schegge	Possibile	Modesto	**Accettabile**
o Punture. tagli ed abrasioni	Probabile	Lieve	**Accettabile**
o Urti, colpi, impatti e compressioni	Probabile	Lieve	**Accettabile**
o Movimentazione manuale dei carichi	Probabile	Lieve	**Accettabile**
o Rumore	Probabile	Modesto	**Accettabile**

-
-

- **Interventi/Disposizioni/Procedure per ridurre i rischi**

A seguito della valutazione dei rischi sono riportati, in maniera non esaustiva, gli interventi/disposizioni/procedure volte a salvaguardare la sicurezza e la salute dei lavoratori:

- Attenersi alle misure generali di prevenzione nei confronti dei singoli rischi sopra individuati
- Tutti i lavoratori devono essere adeguatamente informati e formati sulle corrette modalità di esecuzione delle attività e di utilizzo delle attrezzature (Art. 71 comma 7 lettera a) del D.lgs. n.81/08 come modificato dal D.lgs n.106/09)
- Individuare percorsi agevoli e sicuri, per l'accesso ai posti di lavoro, nonché per il rapido abbandono in caso di emergenza (Art. 108 del D.lgs. n.81/08 come modificato dal D.lgs n. 106/09)
- Predisporre un’area specifica all’interno del cantiere destinata alla lavorazione delle casserature ed individuare le vie di accesso, i percorsi ottimali e le opere provvisionali necessarie per garantire la sicurezza degli addetti alle lavorazioni (Art. 108 del D.lgs. n.81/08 come modificato dal D.lgs n.106/09)
- Delimitare e proteggere le zone di transito e di accesso con robusti impalcati (parasassi) (Art. 129 comma 3 del D.lgs. n.81/08 come modificato dal D.lgs n.106/09)
- Durante la movimentazione delle tavole di legno, dei puntelli e di altro materiale ligneo controllare sempre che lo stesso sia inclinato in avanti per non investire gli altri lavoratori
- Montare il ponteggio sul piano raggiunto fino alla quota del successivo impalcato oppure, nei punti non protetti dai ponteggi esterni, approntare i parapetti o le passerelle di circolazione contemporaneamente all'esecuzione delle casserature provvisorie (Art. 126 del D.lgs. n.81/08 come modificato dal D.lgs n.106/09)
- Durante la preparazione dell'impalcato evitare di localizzare carichi concentrati (Art. 124 del D.lgs. n.81/08 come modificato dal D.lgs n.106/09)
- Preferire l’operazione di spalmatura con pennello per l’applicazione di disarmanti sui casseri, al posto della spruzzatura, che provoca nebulizzazione ed espone a rischi di inalazione di prodotti nocivi
- Nel caso non sia possibile l’applicazione manuale dei disarmanti, per l’ampiezza delle superfici da trattare, utilizzare tecniche di spruzzo con prodotti disarmanti a basso contenuto di solventi e metalli ed adottare mezzi di protezione individuale adeguati (Art. 225 del D.lgs. n. 81/08 come modificato dal D.lgs n.106/09)
- Realizzare le armature di sostegno seguendo scrupolosamente gli schemi, curando la verticalità dei puntelli, il loro ordine, la ripartizione del carico al piede, il fissaggio degli elementi fra loro, la corretta registrazione (Art. 144 del D.lgs. n.81/08 come modificato dal D.lgs n. 106/09)
- Nel posizionamento dei puntelli di banchinaggio eseguire un'adeguata trattenuta al piede ponendo particolare cura nel loro posizionamento, evitando appoggi cedevoli o insicuri e interponendo tra puntello e terreno un elemento per ampliare la superficie d'appoggio; usare un solo puntello, di altezza e sezione convenienti, senza mai sovrapporne due o più per raggiungere l'altezza dovuta
- Essendo i travetti progettati in genere per assorbire bassi valori di tensione nella zona superiore e conseguenti deformazioni molto limitate, non forzarli con dei momenti negativi durante la posa dei puntelli

- Durante l'armamento delle sponde tener conto del carico indotto dalle spinte idrostatiche provocate dal getto
- Porre particolare attenzione agli ostacoli fissi pericolosi, quali i ferri di ripresa del cemento armato emergenti dal piano di lavoro, che dovranno essere coperti con cappuccetti in gomma o con altro sistema idoneo, onde evitare gravi infortuni al viso o al corpo in caso di urti o cadute accidentali (Allegato IV Punto 1.4.7 del D.lgs. n.81/08 come modificato dal D.lgs n. 106/09)
- Vietare severamente di arrampicarsi lungo i casseri e di sostare con i piedi sulle "cravatte" o su tavole disposte fra i tiranti, per eseguire le operazioni di getto
- Predisporre la protezione delle aperture dei solai già in fase di realizzazione della struttura: nel caso tali protezioni debbano essere rimosse temporaneamente per specifiche lavorazioni, esse dovranno essere prontamente ripristinate non appena possibile (Art. 146 del D.lgs. n. 81/08 come modificato dal D.lgs n.106/09)
- Realizzare le protezioni di botole ed asole in modo da permettere le casserature, il getto ed il disarmo, senza la loro rimozione; in alternativa chiudere l'asola con materiale compatibile (reti di plastica, di acciaio, ecc.) o coprirla con tavolato solidamente fissato e di idonea resistenza (Art. 146 del D.lgs. n.81/08 come modificato dal D.lgs n.106/09)
- Non iniziare alcuna operazione di disarmo in mancanza di apposita autorizzazione della D.L.
- Una volta maturato il getto, procedere alle operazioni di disarmo per gradi per evitare che azioni troppo dinamiche causino lesioni alla struttura: eliminare dapprima i puntelli intermedi, poi quelli di estremità adiacenti alle strutture portanti ed infine quelli che sorreggono le strutture principali portanti (travi) (Art. 145 del D.lgs. n.81/08 come modificato dal D.lgs n. 106/09)
- Vietare l'accesso alla zona interessata dalle operazioni di disarmo, mediante segnalazione ed opportuni sbarramenti, fino a quando tale disarmo sarà in corso e non saranno terminate tutte le operazioni di pulizia e di riordino, al fine di evitare di inciampare nel materiale, di ferirsi con chiodi, ecc. (Art. 110 del D.lgs. n.81/08 come modificato dal D.lgs n.106/09)
- Impedire che le tavole ed i pezzi di legno cadano sui posti di passaggio, mediante la realizzazione di idonei sbarramenti od altri opportuni accorgimenti
- Durante l'operazione di disarmo, in cantiere è più che mai richiesto l'uso del casco per la protezione del capo da parte degli addetti che operano a terra o comunque ad un livello inferiore al piano di carpenteria, e poiché anche il rischio di puntura ai piedi è maggiore, utilizzare obbligatoriamente le calzature di sicurezza
- Dopo il disarmo, curare in modo particolare la pulizia dei casseri: ossia pulire le tavole recuperabili dai chiodi, raccogliere le "mascelle" in appositi gabbioni ed allontanare le tavole inutilizzabili dal cantiere prima possibile perché costituiscono un carico d'incendio
- In caso di collassi delle strutture durante il disarmo delle carpenterie, prevedere la presenza di un preposto con specifica competenza in materia al fine di valutare prontamente la presenza di eventuali sintomi di crolli o cedimenti repentini delle strutture e di disporre i conseguenti interventi di rinforzo delle armature provvisorie o l'evacuazione immediata della zona pericolosa
- Predisporre tutti gli interventi tecnici, organizzativi e procedurali concretamente attuabili al fine di ridurre al minimo i rischi derivanti dall'esposizione al rumore (Art.192 del D.lgs. n. 81/08 come modificato dal D.lgs n.106/09)
- Utilizzare sempre i dispositivi di protezione individuali previsti (Art. 75-78 del D.lgs. n.81/08 come modificato dal D.lgs n.106/09)
- Verificare l'uso costante dei DPI da parte di tutto il personale operante (Art. 77 del D.lgs. n. 81/08 come modificato dal D.lgs n.106/09)

- **DPI**

In funzione dei rischi evidenziati saranno utilizzati obbligatoriamente i seguenti DPI, di cui è riportata la descrizione ed i riferimenti normativi:

RISCHI EVIDENZIATI	DPI	DESCRIZIONE	RIF.NORMATIVO

Scivolamenti e cadute a livello	Calzature di sicurezza 	Calzatura con puntale in lamina antiforo e antischiacciamento a sfilamento rapido, con suola antiscivolo ed antistatica	**Art 75 – 77 – 78, Allegato VIII-punti 3, 4 n.6** del D.lgs. n.81/08 come modificato dal D.lgs n.106/09 ***UNI EN ISO 20344 (2008)*** *Dispositivi di protezione individuale – Metodi di prova per calzature*
Inalazione di polvere	Mascherina 	Mascherina per la protezione di polveri a media tossicità, fibre e aerosol	**Art 75 – 77 – 78 , Allegato VIII-punto 3, 4 n.4** del D.lgs. n.81/08 come modificato dal D.lgs n.106/09 ***UNI EN 149 (2003)*** *Apparecchi di protezione delle vie respiratorie - Semimaschera filtrante contro particelle - Requisiti, prove*
Probabile caduta di materiale dall'alto	Casco Protettivo 	Dispositivo utile a proteggere il lavoratore dal rischio di offesa al capo per caduta di materiale dall'alto o comunque per contatti con elementi pericolosi	**Art 75 – 77 – 78 , Allegato VIII-punti 3, 4 n.1** del D.lgs. n.81/08 come modificato dal D.lgs n.106/09 ***UNI EN 397 (2001)*** *Elmetti di protezione*
Presenza di apparecchiature/ macchine rumorose durante le lavorazioni	Cuffia antirumore 	I modelli attualmente in commercio consentono di regolare la pressione delle coppe auricolari, mentre i cuscinetti sporchi ed usurati si possono facilmente sostituire	**Art 75 – 77 – 78, Allegato VIII-punti 3, 4 n.3** del D.lgs. n.81/08 come modificato dal D.lgs n.106/09 ***UNI EN 352-2 (2004)*** *Protettori dell'udito. Requisiti generali.. Parte 1: cuffie*
Probabilità di punture, tagli ed abrasioni	Guanti di protezione 	Guanti di protezione meccanica utilizzati per lavori in generale	**Art 75 – 77 – 78, Allegato VIII-punti 3, 4 n.5** del D.lgs. n.81/08 come modificato dal D.lgs n.106/09 ***UNI EN 388 (2004)*** *Guanti di protezione contro rischi meccanici*
Caduta dall'alto	Cintura di sicurezza 	Cintura di sicurezza utilizzata in edilizia per la prevenzione da caduta di persone che lavorano in altezza su scale o ponteggi. Da utilizzare con cordino di sostegno	**Art 75 – 77 – 78 - Allegato VIII punti 3, 4 n.9** del D.lgs. n.81/08 come modificato dal D.lgs n.106/09 ***UNI EN 361/358 (2003)*** *Specifiche per dispositivi di protezione individuale contro le cadute dall'alto. Imbracature per il corpo*

FASE DI LAVORO: MONTAGGIO DI CASSEFORME METALLICHE



Trattasi del montaggio di casseforme metalliche, ossia di un insieme di elementi piani o curvi e di dispositivi per l'assemblaggio e la movimentazione che devono svolgere la funzione di contenimento dell'armatura metallica e del getto di conglomerato cementizio durante il periodo della presa. In particolare, si definiscono *casseri* gli elementi che contengono il getto di conglomerato cementizio e che riproducono fedelmente la forma della struttura da realizzare, mentre si definiscono *banchinaggio* gli elementi di sostegno.

I casseri metallici sono preferibili a quelli in legno nel caso di getti identici fra loro, perché rendono le superfici molto lisce e non assorbono acqua all'impasto. Inoltre, sono in grado di sopportare molto bene le vibrazioni dei mezzi utilizzati per il costipamento del calcestruzzo senza subire deformazioni.
In generale, il montaggio di casseforme metalliche ed il relativo smontaggio avviene secondo le seguenti modalità:

- Approvvigionamento e movimentazione delle casserature ed armature di sostegno
- Posizionamento dei *pannelli metallici* e delle relative armature di sostegno, secondo le modalità di progetto
- Disarmo delle casserature
- Accatastamento e pulizia delle *pannelli metallici.*

• Macchine/Attrezzature

Nella fase di lavoro oggetto della valutazione sono utilizzate le seguenti Attrezzature/Macchine:

- Utensili manuali di uso comune
- Saldatrice
- Gru o altri sistemi di sollevamento
- Macchina pulisci pannelli

• Sostanze Pericolose

Nella fase di lavoro oggetto della valutazione gli operatori vengono esposti a:

- Disarmanti
- Fumi di saldatura
- Vernici antiruggine
- Gas di scarico provenienti dalle macchine operatrici

• Opere Provvisionali

Nella fase di lavoro oggetto della valutazione sono utilizzate le seguenti Opere Provvisionali:

- Ponteggi
- Ponti su cavalletti

• Valutazione e Classificazione dei Rischi

Descrizione	Liv. Probabilità	Entità danno	Classe
o Caduta dall'alto	Probabile	Grave	**Elevato**
o Crollo per cedimento casseforme	Probabile	Grave	**Elevato**
o Caduta di materiale dall'alto	Possibile	Grave	**Notevole**
o Caduta su spigoli di casseri o sui tondini	Possibile	Grave	**Notevole**
o Elettrocuzione	Possibile	Grave	**Notevole**
o Inalazione di fumi di saldatura	Possibile	Grave	**Notevole**

o Punture. tagli ed abrasioni	Probabile	Lieve	**Accettabile**
o Urti, colpi, impatti e compressioni	Probabile	Lieve	**Accettabile**
o Movimentazione manuale dei carichi	Probabile	Lieve	**Accettabile**
o Rumore	Probabile	Modesto	**Accettabile**

-
-

- **Interventi/Disposizioni/Procedure per ridurre i rischi**

A seguito della valutazione dei rischi sono riportati, in maniera non esaustiva, gli interventi/disposizioni/procedure volte a salvaguardare la sicurezza e la salute dei lavoratori:

- Attenersi alle misure generali di prevenzione nei confronti dei singoli rischi sopra individuati
- Tutti i lavoratori devono essere adeguatamente informati e formati sulle corrette modalità di esecuzione delle attività e di utilizzo delle attrezzature (Art. 71 comma 7 lettera a) del D.lgs. n.81/08 come modificato dal D.lgs n.106/09)
- Predisporre un'area specifica all'interno del cantiere destinata all'accatastamento delle casserature ed individuare le vie di accesso, i percorsi ottimali e le opere provvisionali necessarie per garantire la sicurezza degli addetti alle lavorazioni (Art. 108 del D.lgs. n.81/08 come modificato dal D.lgs n.106/09)
- Delimitare e proteggere le zone di transito e di accesso con robusti impalcati (parasassi) (Art. 129 comma 3 del D.lgs. n.81/08 come modificato dal D.lgs n.106/09)
- Nel caso in cui la connessione dei pannelli metallici in elevazione debba avvenire mediante saldatura, definire le modalità per il trasporto ed il posizionamento della saldatrice alle diverse quote
- Durante la movimentazione dei pannelli metallici, dei puntelli e di altri materiali controllare sempre che siano inclinati in avanti per non investire gli altri lavoratori
- Montare il ponteggio sul piano raggiunto fino alla quota del successivo impalcato oppure, nei punti non protetti dai ponteggi esterni, approntare i parapetti o le passerelle di circolazione contemporaneamente all'esecuzione delle casserature provvisorie (Art. 126 del D.lgs. n.81/08 come modificato dal D.lgs n.106/09)
- Preferire l'operazione di spalmatura con pennello per l'applicazione di disarmanti sui casseri, al posto della spruzzatura, che provoca nebulizzazione ed espone a rischi di inalazione di prodotti nocivi
- Nel caso non sia possibile l'applicazione manuale dei disarmanti, per l'ampiezza delle superfici da trattare, utilizzare tecniche di spruzzo con prodotti disarmanti a basso contenuto di solventi e metalli ed adottare mezzi di protezione individuale adeguati
- Realizzare le armature di sostegno seguendo scrupolosamente gli schemi, curando la verticalità dei puntelli, il loro ordine, la ripartizione del carico al piede, il fissaggio degli elementi fra loro, la corretta registrazione
- Nel posizionamento dei puntelli di banchinaggio eseguire un'adeguata trattenuta al piede ponendo particolare cura nel loro posizionamento, evitando appoggi cedevoli o insicuri e interponendo tra puntello e terreno un elemento per ampliare la superficie d'appoggio; usare un solo puntello, di altezza e sezione convenienti, senza mai sovrapporne due o più per raggiungere l'altezza dovuta
- Essendo i travetti progettati in genere per assorbire bassi valori di tensione nella zona superiore e conseguenti deformazioni molto limitate, non forzarli con dei momenti negativi durante la posa dei puntelli
- Durante l'armamento delle sponde tener conto del carico indotto dalle spinte idrostatiche provocate dal getto
- Porre particolare attenzione agli ostacoli fissi pericolosi, quali i ferri di ripresa del cemento armato emergenti dal piano di lavoro, che dovranno essere coperti con cappuccetti in gomma o con altro sistema idoneo, onde evitare gravi infortuni al viso o al corpo in caso di urti o cadute accidentali
- Vietare severamente di arrampicarsi lungo i casseri e di sostare con i piedi sulle "cravatte" o sui pannelli metallici disposti fra i tiranti, per eseguire le operazioni di getto
- Predisporre la protezione delle aperture dei solai già in fase di realizzazione della struttura: nel caso tali protezioni debbano essere rimosse temporaneamente per specifiche lavorazioni, esse dovranno essere prontamente ripristinate non appena possibile (Art. 146 del D.lgs. n. 81/08 come modificato dal D.lgs n.106/09)

- Realizzare le protezioni di botole ed asole in modo da permettere le casserature, il getto ed il disarmo, senza la loro rimozione; in alternativa chiudere l'asola con materiale compatibile (reti di plastica, di acciaio, ecc.) o coprirla con pannello solidamente fissato e di idonea resistenza (Art. 146 del D.lgs. n.81/08 come modificato dal D.lgs n.106/09)
- Non iniziare alcuna operazione di disarmo in mancanza di apposita autorizzazione della D.L.
- Una volta maturato il getto, procedere alle operazioni di disarmo per gradi per evitare che azioni troppo dinamiche causino lesioni alla struttura: eliminare dapprima i puntelli intermedi, poi quelli di estremità adiacenti alle strutture portanti ed infine quelli che sorreggono le strutture principali portanti (travi)
- Vietare l'accesso alla zona interessata dalle operazioni di disarmo, mediante segnalazione ed opportuni sbarramenti, fino a quando tale disarmo sarà in corso e non saranno terminate tutte le operazioni di pulizia e di riordino, al fine di evitare di inciampare nel materiale, di ferirsi, ecc…
- Impedire che i pannelli metallici cadano sui posti di passaggio, mediante la realizzazione di idonei sbarramenti od altri opportuni accorgimenti
- Durante l'operazione di disarmo, in cantiere è più che mai richiesto l'uso del casco per la protezione del capo da parte degli addetti che operano a terra o comunque ad un livello inferiore al piano di carpenteria
- Dopo il disarmo, pulire con particolare cura i pannelli metallici onde evitare che possano ossidarsi e lasciare macchie di ruggine nel successivo riutilizzo
- In caso di collassi delle strutture durante il disarmo delle carpenterie, prevedere la presenza di un preposto con specifica competenza in materia al fine di valutare prontamente la presenza di eventuali sintomi di crolli o cedimenti repentini delle strutture e di disporre i conseguenti interventi di rinforzo delle armature provvisorie o l'evacuazione immediata della zona pericolosa
- Predisporre tutti gli interventi tecnici, organizzativi e procedurali concretamente attuabili al fine di ridurre al minimo i rischi derivanti dall'esposizione al rumore (Art.192 del D.lgs. n. 81/08 come modificato dal D.lgs n.106/09)
- Utilizzare sempre i dispositivi di protezione individuali previsti (Art. 75-78 del D.lgs. n.81/08 come modificato dal D.lgs n.106/09)
- Verificare l'uso costante dei DPI da parte di tutto il personale operante (Art. 77 del D.lgs. n. 81/08 come modificato dal D.lgs n.106/09)

- **DPI**

In funzione dei rischi evidenziati saranno utilizzati obbligatoriamente i seguenti DPI, di cui è riportata la descrizione ed i riferimenti normativi:

RISCHI EVIDENZIATI	DPI	DESCRIZIONE	RIF.NORMATIVO
Scivolamenti e cadute a livello	Calzature di sicurezza 	Calzatura con puntale in lamina antiforo e antischiacciamento a sfilamento rapido, con suola antiscivolo ed antistatica	**Art 75 – 77 – 78, Allegato VIII-punti 3, 4 n.6** del D.lgs. n.81/08 come modificato dal D.lgs n. 106/09 ***UNI EN ISO 20344 (2008)*** *Dispositivi di protezione individuale – Metodi di prova per calzature*
Inalazione di polvere	Mascherina 	Mascherina per la protezione di polveri a media tossicità, fibre e aerosol	**Art 75 – 77 – 78 , Allegato VIII-punto 3, 4 n.4** del D.lgs. n.81/08 come modificato dal D.lgs n. 106/09 ***UNI EN 149 (2003)*** *Apparecchi di protezione delle vie respiratorie - Semimaschera filtrante contro particelle - Requisiti, prove*

Probabile caduta di materiale dall'alto	Casco Protettivo 	Dispositivo utile a proteggere il lavoratore dal rischio di offesa al capo per caduta di materiale dall'alto o comunque per contatti con elementi pericolosi	**Art 75 – 77 – 78 , Allegato VIII-punti 3, 4 n.1** del D.lgs. n.81/08 come modificato dal D.lgs n. 106/09 ***UNI EN 397 (2001)*** *Elmetti di protezione*
Presenza di apparecchiature/ macchine rumorose durante le lavorazioni	Cuffia antirumore 	I modelli attualmente in commercio consentono di regolare la pressione delle coppe auricolari, mentre i cuscinetti sporchi ed usurati si possono facilmente sostituire	**Art 75 – 77 – 78, Allegato VIII-punti 3, 4 n.3** del D.lgs. n.81/08 come modificato dal D.lgs n. 106/09 ***UNI EN 352-2 (2004)*** *Protettori dell'udito. Requisiti generali. Parte 1: cuffie*
Probabilità di punture, tagli ed abrasioni	Guanti di protezione 	Guanti di protezione meccanica utilizzati per lavori in generale	**Art 75 – 77 – 78, Allegato VIII-punti 3, 4 n.5** del D.lgs. n.81/08 come modificato dal D.lgs n. 106/09 ***UNI EN 388 (2004)*** *Guanti di protezione contro rischi meccanici*
Caduta dall'alto	Cintura di sicurezza 	Cintura di sicurezza utilizzata in edilizia per la prevenzione da caduta di persone che lavorano in altezza su scale o ponteggi. Da utilizzare con cordino di sostegno	**Art 75 – 77 – 78, Allegato VIII punti 3, 4 n.9** del D.lgs. n.81/08 come modificato dal D.lgs n. 106/09 ***UNI EN 361/358 (2003)*** *Specifiche per dispositivi di protezione individuale contro le cadute dall'alto. Imbracature per il corpo*
Proiezione di particelle solide fuse ad altissima temperatura ed esposizione a radiazioni non ionizzanti	Schermo facciale per saldatori 	Con filtro colorato inattinico, che riparano dagli spruzzi, durante le operazioni di saldatura effettuate sopra la testa	**Art 75 – 77 – 78 – Allegato VIII punti 3, 4 n.2** del D.lgs. n.81/08 come modificato dal D.lgs n. 106/09 **UNI EN 166 (2004)** *Protezione personale degli occhi. Specifiche* **UNI EN 169 (1993)** *Protezione personale degli occhi. Filtri per la saldatura e tecniche connesse. Requisiti di trasmissione e utilizzazioni raccomandate*

FASE DI LAVORO: ESECUZIONE DI CORDOLI. MARCIAPIEDI E CANALETTE



Formazione, su scavo predisposto, di cordoli in pietra e/o marciapiedi, e della realizzazione di canalette di scolo prefabbricate per lo smaltimento di acque meteoriche.

• Macchine/Attrezzature

Nella fase di lavoro oggetto della valutazione sono utilizzate le seguenti Attrezzature/Macchine:

- Attrezzi manuali di uso comune
- Piccone
- Compattatore a piatto vibrante
- Pala

• Valutazione e Classificazione dei Rischi

Descrizione	Liv. Probabilità	Entità danno	Classe
o Movimentazione manuale dei carichi	Altamente prob.	Modesto	**Notevole**
o Inalazione di polveri e fibre	Probabile	Modesto	**Notevole**
o Rumore	Probabile	Modesto	**Notevole**
o Investimento	Possibile	Significativo	**Notevole**
o Vibrazioni	Probabile	Lieve	**Accettabile**
o Punture, tagli e abrasioni	Possibile	Modesto	**Accettabile**

• Interventi/Disposizioni/Procedure per ridurre i rischi

A seguito della valutazione dei rischi sono riportati, in maniera non esaustiva, gli interventi/disposizioni/procedure volte a salvaguardare la sicurezza e la salute dei lavoratori:

- Durante i lavori su strada, in caso di passaggio di pedoni, se non esiste il marciapiede, o questo è occupato dal cantiere, dovrà essere delimitato e protetto un corridoio di transito pedonale, lungo il lato od i lati prospicienti il traffico veicolare
- In caso di presenza di traffico veicolare nella zona interessata, predisporre un Piano specifico

di regolazione del traffico.
- Verificare l'uso costante dei DPI da parte di tutto il personale operante
- Impedire l'avvicinamento, la sosta ed il transito di persone non addette ai lavori, soprattutto durante l'utilizzo di attrezzi taglienti quali falci, decespugliatori,forbici per potatura, ecc., con segnalazioni e delimitazioni idonee
- Attuare gli interventi tecnici, organizzativi e procedurali concretamente attuabili al fine di ridurre al minimo i rischi derivanti dall'esposizione al rumore

- Durante i lavori su strada, con necessità di interruzione momentanea del traffico, in caso di autorizzazione dell'ente proprietario, dovranno essere posti per ogni senso di marcia, segnali di «Limitazione della velocità» (seguiti dal segnale di «Fine limitazione della velocità) e di «Preavviso di deviazione»
- Accertarsi che sia stata delimitata l'area di intervento e che siano state predisposte le segnalazioni e protezioni necessarie per lavori su strade aperte al traffico
- Gli utensili e le attrezzature vibranti da impiegare dovranno essere scelte tra quelle meno dannose per l'operatore; le stesse devono essere dotate di tutte le soluzioni tecniche più efficaci per la protezione dei lavoratori (es. manici antivibrazioni, dispositivi di smorzamento, etc.) e devono essere installate e mantenute in stato di perfetta efficienza.
- Adottare una postura ergonomicamente corretta, evitare sforzi eccessivi, movimenti bruschi e ripetitivi

DPI

In funzione dei rischi evidenziati saranno utilizzati obbligatoriamente i seguenti DPI, di cui è riportata la descrizione ed i riferimenti normativi:

RISCHI EVIDENZIATI	DPI	DESCRIZIONE	NOTE
Lesioni per contatto con organi mobili durante le lavorazioni e gli interventi di manutenzione	Guanti in crosta 	Da utilizzare nei luoghi di lavoro caratterizzati dalla presenza di materiali e/o attrezzi che possono causare fenomeni di abrasione/taglio/perforazione delle mani	**Rif. Normativo Art 75 – 77 – 79 D.lgs. n. 81/08 come modificato dal D. Lgs. 106/09 Allegato VIII D.lgs. n.81/08 punto 3, 4 n.5** ***UNI EN 388(2004)*** *Guanti di protezione contro rischi meccanici*
Rumore che supera i limiti consentiti	Cuffia antirumore 	I modelli attualmente in commercio consentono di regolare la pressione delle coppe auricolari, mentre i cuscinetti sporchi ed usurati si possono facilmente sostituire	**Rif. Normativo Art 75 – 77 – 79 D.lgs. n. 81/08 come modificato dal D. Lgs. 106/09 Allegato VIII D.lgs. n.81/08 punto 3, 4 n.3** ***EN 352-1 (1993)*** *Protettori auricolari. Requisiti di sicurezza e prove. Parte 1: cuffie*
Probabilità di punture, tagli ed abrasioni	Guanti di protezione 	Guanti di protezione meccanica utilizzati per lavori in generale	**Rif.Normativo Art 75 – 77 – 79 D.lgs. n. 81/08 come modificato dal D. Lgs. 106/09 Allegato VIII D.lgs. n.81/08 punto 3, 4 n.5** ***UNI EN 388*** *Guanti di protezione contro rischi meccanici*

Lesioni per contatto con organi mobili durante le lavorazioni e/o per caduta di materiali o utensili vari	Scarpe antinfortunistiche 	Puntale rinforzato in acciaio contro schiacciamento/abrasioni/perforazione/ferite degli arti inferiori e suola antiscivolo e per salvaguardare la caviglia da distorsioni	**Rif. Normativo** **Art 75 – 77 – 79 D.lgs. n. 81/08 come modificato dal D. Lgs. 106/09 Allegato VIII D.lgs. n.81/08 punto 3, 4 n.6** ***EN344/345(1992)*** *Requisiti e metodi di prova per calzature di sicurezza, protettive e occupazionali per uso professionale*
Inalazione di polveri/ vapori dannosi, in luoghi non areati	Mascherina 	L'azione protettiva è efficace solo se il DPI è indossato e allacciato correttamente. E' da considerare esaurito quando l'utilizzatore fatica a respirare	**Rif. Normativo** **Art 75 – 77 – 79 D.lgs. n. 81/08 come modificato dal D. Lgs. 106/09 Allegato VIII D.lgs. n.81/08 punto 3, 4 n.4** ***UNI 10720(1998)*** *Guida alla scelta e all'uso degli apparecchi di protezione delle vie respiratorie*
Caduta di materiale e/o attrezzi	Casco Protettivo 	Dispositivo utile a proteggere il lavoratore dal rischio di offesa al capo per caduta di materiale dall'alto o comunque per contatti con elementi pericolosi	**Rif.Normativo** **Art 75 – 77 – 79 D.lgs. n. 81/08 come modificato dal D. Lgs. 106/09 Allegato VIII D.lgs. n.81/08 punto 3, 4 n.1** ***UNI EN 11114(2004)*** *Dispositivi di protezione individuale. Elmetti di protezione. Guida per la selezione*
Investimento	Indumenti alta visibilità 	Fluorescente con bande rifrangenti. Completo formato da pantalone e giacca ad alta visibilità	**Rif. Normativo** **Art 75 – 77 – 79 D.lgs. n. 81/08 come modificato dal D. Lgs. 106/09 Allegato VIII D.lgs. n.81/08 punto 3, 4 n.7** ***EN 340 (2004)*** ***EN 471 (2004)*** *Indumenti di protezione - Requisiti generali. Indumenti di segnalazione ad alta visibilità per uso professionale - Metodi di prova e requisiti.*

FASE DI LAVORO: RINTERRO CON MINIESCAVATORE



Rinterro di scavi con materiale proveniente dallo scavo e depositato in cantiere, compresi il carico, il trasporto, lo scarico e lo stendimento, nonché l'onere per il costipamento del materiale di rinterro o riporto, eseguito con mezzi meccanici.

Per rinterri si intende:

- la bonifica di zone di terreno non adeguato, al disotto del piano di posa di manufatti, delle trincee e dei rilevati, effettuata mediante sostituzione dei terreni del sottosuolo con materiale idoneo o mediante il trattamento degli stessi con calce;
- il riempimento di scavi provvisori eseguiti per la realizzazione di fondazioni, cunicoli, pozzetti, e quanto altro;
- la sistemazione superficiale eseguita con o senza apporto di materiale.

- **Macchine/Attrezzature/Impianti**

Nella fase di lavoro oggetto della valutazione sono utilizzate le seguenti Attrezzature/Macchine:

- Miniescavatore
- Autocarro (per trasporto materiale di risulta)
- Compattatore a piatto vibrante
- Carriole

- **Valutazione e Classificazione dei Rischi**

Descrizione	Liv. Probabilità	Entità danno	Classe
Vibrazioni (trasmesse al corpo intero) i	Possibile	Significativo	**Notevole**
Schiacciamento per ribaltamento del mez-	Possibile	Grave	**Notevole**
Investimento	Possibile	Grave	**Notevole**
Caduta di mezzi nello scavo	Possibile	Significativo	**Notevole**
Rumore	Probabile	Significativo	**Notevole**
Investimento da parte di mezzi meccanici	Possibile	Significativo	**Notevole**
Inalazione di polveri	Probabile	Modesto	**Notevole**
Caduta di persone nello scavo	Probabile	Modesto	**Notevole**
Ribaltamento di mezzi meccanici	Non probabile	Grave	**Accettabile**
Urti, colpi e compressioni	Possibile	Modesto	**Accettabile**
Microclima	Possibile	Modesto	**Accettabile**

- **Interventi/Disposizioni/Procedure per ridurre i rischi**

A seguito della valutazione dei rischi sono riportati, in maniera non esaustiva, gli interventi/disposizioni/procedure volte a salvaguardare la sicurezza e la salute dei lavoratori:

- Prima di iniziare le attività deve essere effettuata una ricognizione dei luoghi di lavoro al fine di individuare l'eventuale esistenza di linee elettriche interrate e stabilire le idonee precauzioni per evitare possibili contatti diretti o indiretti con elementi in tensione

- Devono essere formulate apposite e dettagliate istruzioni scritte per i preposti e gli addetti ai lavori in prossimità di linee elettriche
- La zona interessata dai lavori deve essere chiaramente segnalata e delimitata e ne deve essere impedito l'accesso al personale non autorizzato
- Sensibilizzazione periodica al personale operante relativamente ai rischi specifici delle operazioni da eseguire
- Attenersi alle misure di sicurezza per l'uso dei mezzi meccanici
- Assistere, con personale a terra, in ogni fase (accesso, circolazione e uscita dal cantiere) le manovre effettuate dai mezzi
- Nei lavori di escavazione con mezzi meccanici, vietare la presenza degli operai nel campo di azione della macchina operatrice e sul ciglio superiore del fronte d'attacco
- Effettuare il riempimento dello scavo prelevando la terra e/o il materiale inerte depositato nel raggio d'azione del mezzo, mentre l'altro operatore, operando a distanza di sicurezza, deve costipare lo scavo con il motocostipatore
- Completare il rinterro a mano caricando con il badile nella carriola il materiale di riempimento trasportandolo fino ai bordi dello scavo, scaricandolo e costipandolo con il moto costipatore
- Porre particolare attenzione durante l'uso della carriola in terreno sconnessi e controllare la pressione della ruota della carriola
- Prima dell'uso del compattatore verificare l'efficienza dei comandi, lo stato delle protezioni (coprimotore e carter della cinghia di trasmissione)
- Durante l'uso del compattatore, garantire sufficiente ventilazione ambientale e vietare il rifornimento o qualsiasi manutenzione della macchina a motore acceso (Allegato V del D.lgs. n. 81/08 come modificato dal D.lgs n.106/09)
- In questa fase i lavoratori devono indossare, casco, scarpe di sicurezza con suola imperforabile, guanti, mascherine con filtro specifico
- Il personale non strettamente necessario alle lavorazioni dovrà allontanarsi dalla zona interessata e gli addetti devono adottare i dispositivi di protezione individuali conformi a quanto indicato nel rapporto di valutazione del rumore e se del caso essere sottoposti a sorveglianza sanitaria
- Le attività più rumorose devono essere opportunamente perimetrate e segnalate
- Impedire lo svolgimento di attività che comportino l'esposizione a condizioni climatiche/microclimatiche estreme o a variazioni eccessive delle stesse
- Gli esposti al rischio, gli incaricati degli interventi di emergenza e tutti gli addetti al cantiere devono essere informati e formati sul comportamento da tenere e addestrati in funzione dei relativi compiti (Art. 18 del D.lgs. n.81/08 come modificato dal D.lgs n.106/09)
- Durante l'attività lavorativa di regola non devono essere eseguiti altri lavori che comportino la presenza di manodopera nella zona di intervento dei mezzi d'opera e di trasporto
- Durante l'attività, la circolazione degli automezzi e delle macchine semoventi all'interno dello scavo deve avvenire utilizzando percorsi ben definiti e la velocità deve risultare ridotta a passo d'uomo. In tutti i casi deve essere vietato l'intervento concomitante di attività con mezzi meccanici e attività manuali
- Per l'accesso degli addetti ai rispettivi luoghi di lavoro devono essere approntati percorsi sicuri e quando necessario, separati da quelli dei mezzi meccanici
- La definizione delle pendenze dei piani di lavoro deve essere effettuata anche in funzione delle caratteristiche delle macchine operatrici e delle capacità di carico degli autocarri (Allegati V-VI del D.lgs. n.81/08 come modificato dal D.lgs n.106/09)
- Le vie d'accesso al cantiere e quelle corrispondenti ai percorsi interni devono essere illuminate secondo le necessità diurne o notturne e mantenute costantemente in condizioni soddisfacenti
- Qualora il cantiere sia in comunicazione con altre strade aperte al traffico, le intersezioni e le zone interessate dall'entrata e dall'uscita dei mezzi di cantiere devono essere delimitate e segnalate in conformità alle indicazioni del codice della strada; tutti i lavoratori interessati devono fare uso degli indumenti ad alta visibilità
- Durante l'attività lavorativa, la diffusione di polveri deve essere ridotta al minimo irrorando periodicamente le superfici di scavo ed i percorsi dei mezzi meccanici
- L'esposizione alle polveri degli operatori di macchine deve essere ridotta utilizzando il più possibile attrezzature ed impianti dotati di cabina climatizzata (Allegato V,VI del D.lgs. n. 81/08 come modificato dal D.lgs n.106/09)
- Quando la quantità di polveri presenti superi i limiti tollerati devono essere forniti ed utilizzati indumenti di lavoro e DPI idonei alle attività ed eventualmente, ove richiesto, il personale interessato deve essere sottoposto a sorveglianza sanitaria

- Attuare gli interventi tecnici, organizzativi e procedurali concretamente attuabili al fine di ridurre al minimo i rischi derivanti dall'esposizione al rumore (Art.192 del D.lgs. n.81/08 come modificato dal D.lgs n.106/09)
- Attuare gli interventi tecnici, organizzativi e procedurali concretamente attuabili al fine di ridurre al minimo i rischi derivanti dall'esposizione alle vibrazioni (Art. 203 del D.lgs. n.81/08 come modificato dal D.lgs n.106/09)
- Utilizzare sempre i dispositivi di protezione individuali previsti (Art. 75-78 del D.lgs. n.81/08 come modificato dal D.lgs n.106/09)
- Verificare l'uso costante dei DPI da parte di tutto il personale operante (Art. 77 del D.lgs. n. 81/08 come modificato dal D.lgs n.106/09)

- **DPI**

In funzione dei rischi evidenziati saranno utilizzati obbligatoriamente i seguenti DPI, di cui è riportata la descrizione ed i riferimenti normativi:

RISCHI EVIDENZIATI	DPI	DESCRIZIONE	RIF.NORMATIVO
Caduta di materiale/attrezzi dall'alto	Casco Protettivo 	Dispositivo utile a proteggere il lavoratore dal rischio di offesa al capo per caduta di materiale dall'alto o comunque per contatti con elementi pericolosi	**Art 75 – 77 – 78 , Allegato VIII - punti 3, 4 n. 1** del D.lgs. n.81/08 come modificato dal D.lgs n. 106/09 ***UNI EN 397(2001)*** *Elmetti di protezione*
Investimento	Indumenti alta visibilità 	Fluorescente con bande rifrangenti, composto da pantalone e giacca ad alta visibilità	**Art 75 – 77 – 78, Allegato VIII-punti 3, 4 n.7** del D.lgs. n.81/08 come modificato dal D.lgs n. 106/09 ***UNI EN 340-471 (2004)*** *Indumenti di protezione - Requisiti generali. Indumenti di segnalazione ad alta visibilità per uso professionale - Metodi di prova e requisiti.*
Scivolamenti e cadute a livello	Stivali antinfortunistici 	Puntale rinforzato in acciaio contro schiacciamento/ abrasioni/perforazione/ferite degli arti inferiori e suola antiscivolo e per salvaguardare la caviglia da distorsioni	**Art 75 – 77 – 78, Allegato VIII - punti 3, 4 n. 6** del D.lgs. n.81/08 come modificato dal D.lgs n. 106/09 ***UNI EN ISO 20344 (2008)*** *Dispositivi di protezione individuale – Metodi di prova per calzature*
Punture, tagli e abrasioni	Guanti in crosta 	Da utilizzare nei luoghi di lavoro caratterizzati dalla presenza di materiali e/o attrezzi che possono causare fenomeni di abrasione/taglio/ perforazione delle mani	**Art 75 – 77 – 78, Allegato VIII - punti 3, 4 n. 5** del D.lgs. n.81/08 come modificato dal D.lgs n. 106/09 ***UNI EN 388 (2004)*** *Guanti di protezione contro rischi meccanici*

Inalazione di polveri e fibre	Mascherina antipolvere FFP2 	Mascherina per la protezione di polveri a media tossicità, fibre e aerosol a base acquosa di materiale particellare >= 0,02 micron.	**Art 75 – 77 – 78 , Allegato VIII-punto 3, 4 n. 4** del D.lgs. n.81/08 come modificato dal D.lgs n. 106/09 ***UNI EN 149 (2003)*** *Apparecchi di protezione delle vie respiratorie - Semimaschera filtrante contro particelle - Requisiti, prove, marcatura.*
Rumore che supera i livelli consentiti	Tappi preformati 	In spugna di PVC, inseriti nel condotto auricolare assumono la forma dello stesso	**Art 75 – 77 – 78, Allegato VIII - punti 3, 4 n. 3** del D.lgs. n.81/08 come modificato dal D.lgs n. 106/09 ***UNI EN 352-2 (2004)*** *Protettori dell'udito. Requisiti generali. Parte 2: Inserti*

FASE DI LAVORO: GETTO DI CALCESTRUZZO CON POMPA



Trattasi delle operazioni di sollevamento e getto di calcestruzzo mediante pompa ed autobetoniera.

- **Macchine/Attrezzature**

Nella fase di lavoro oggetto della valutazione sono utilizzate le seguenti Attrezzature/Macchine:
  - Attrezzi manuali di uso comune
  - Autobetoniera
  - Vibratore per CLS

- **Sostanze pericolose**

Nella fase di lavoro oggetto della valutazione sono utilizzate le seguenti Sostanze Pericolose :
  - Cemento o malta cementizia

- **Valutazione e Classificazione dei Rischi**

Descrizione	Liv. Probabilità	Entità danno	Classe
o Getti e schizzi	Possibile	Significativo	**Notevole**
o Punture, tagli e abrasioni	Possibile	Significativo	**Notevole**
o Urti, colpi, impatti e compressioni	Possibile	Significativo	**Notevole**
o Investimento	Non probabile	Grave	**Accettabile**
o Microclima	Probabile	Lieve	**Accettabile**
o Allergeni	Non probabile	Significativo	**Accettabile**
o Rumore	Possibile	Modesto	**Accettabile**

- **Interventi/Disposizioni/Procedure per ridurre i rischi**

A seguito della valutazione dei rischi sono riportati, in maniera non esaustiva, gli interventi/disposizioni/procedure volte a salvaguardare la sicurezza e la salute dei lavoratori:
  - Attenersi alle misure generali di prevenzione nei confronti dei singoli rischi sopra individuati
  - Tutti i lavoratori devono essere adeguatamente informati e formati sulle corrette modalità di esecuzione delle attività e di utilizzo delle attrezzature (Art. 71 comma 7 lettera a) del D.lgs. n.81/08 come modificato dal D.lgs n.106/09)
  - Assicurarsi, prima del getto, che i ferri di ripresa delle armature siano adeguatamente ricoperti mediante cappuccetti in gomma o altri sistemi atti ad evitare il contatto diretto con le parti sporgenti delle armature stesse (Allegato IV Punto 1.4.7 del D.lgs. n.81/08 come modificato dal D.lgs n.106/09)
  - Prima del getto assicurarsi percorsi sicuri e stabili ed assicurarsi della protezione di tutte le aperture verso gli scavi o verso il vuoto con altezza maggiore di 2.00 m. (Art 126 del D.lgs. n.81/08 come modificato dal D.lgs n.106/09)
  - Tenersi a distanza di sicurezza durante le manovre di avvicinamento ed allontanamento della benna o della pompa.
  - Non far transitare o stazionare macchine in prossimità del bordo degli scavi o altre zone instabili (Art. 118 del D.lgs. n.81/08 come modificato dal D.lgs n.106/09)
  - Attuare gli interventi tecnici, organizzativi e procedurali concretamente attuabili al fine di ridurre al minimo i rischi derivanti dall'esposizione al rumore (Art. 192 del D.lgs. n.81/08 come

modificato dal D.lgs n.106/09)
- Utilizzare sempre i dispositivi di protezione individuali previsti (Art. 75-78 del D.lgs. n.81/08 come modificato dal D.lgs n.106/09)
- Verificare l'uso costante dei DPI da parte di tutto il personale operante (Art. 77 del D.lgs. n. 81/08 come modificato dal D.lgs n.106/09)

- **DPI**

In funzione dei rischi evidenziati saranno utilizzati obbligatoriamente i seguenti DPI, di cui è riportata la descrizione ed i riferimenti normativi:

RISCHI EVIDENZIATI	DPI	DESCRIZIONE	RIF.NORMATIVO
Polveri e detriti durante le lavorazioni	Tuta di protezione 	Da utilizzare nei luoghi di lavoro caratterizzati dalla presenza di materiali e/o attrezzi che possono causare fenomeni di abrasione /taglio/ perforazione	**Art 75 – 77 – 78, Allegato VIII - punti 3, 4 n.7** del D.lgs. n.81/08 come modificato dal D.lgs n. 106/09 ***UNI EN 340(2004)*** *Indumenti di protezione. Requisiti generali*
Scivolamenti e cadute a livello	Stivali antinfortunistici 	Puntale rinforzato in acciaio contro schiacciamento/abrasioni/perforazione/ ferite degli arti inferiori e suola antiscivolo e per salvaguardare la caviglia da distorsioni	**Art 75 – 77 – 78, Allegato VIII - punti 3, 4 n.6** del D.lgs. n.81/08 come modificato dal D.lgs n. 106/09 ***UNI EN ISO 20344 (2008)*** *Dispositivi di protezione individuale – Metodi di prova per calzature*
Lesioni per contatto con organi mobili durante le lavorazioni	Guanti in crosta 	Da utilizzare nei luoghi di lavoro caratterizzati dalla presenza di materiali e/o attrezzi che possono causare fenomeni di abrasione/taglio/ perforazione delle mani	**Art 75 – 77 – 78, Allegato VIII - punti 3, 4 n.5** del D.lgs. n.81/08 come modificato dal D.lgs n. 106/09 ***UNI EN 388 (2004)*** *Guanti di protezione contro rischi meccanici*
Inalazione di polveri e fibre	Mascherina 	Mascherina per la protezione di polveri a media tossicità, fibre e aerosol a base acquosa di materiale particellare >= 0,02 micron.	**Art 75 – 77 – 78 , Allegato VIII-punto 3, 4 n.4** del D.lgs. n.81/08 come modificato dal D.lgs n. 106/09 ***UNI EN 149 (2003)*** *Apparecchi di protezione delle vie respiratorie - Semimaschera filtrante contro particelle - Requisiti, prove, marcatura.*
Getti e schizzi	Occhiali di protezione 	Con lente unica panoramica in policarbonato trattati anti graffio, con protezione laterale	**Art 75 – 77 – 78, Allegato VIII-punto 3, 4 n.2** del D.lgs. n.81/08 come modificato dal D.lgs n. 106/09 ***UNI EN 166 (2004)*** *Protezione personale degli occhi - Specifiche.*

FASE DI LAVORO: GETTO DI CALCESTRUZZO MEDIANTE AUTOBETONIERA

Trattasi del getto del calcestruzzo per le opere in c.a., eseguito mediante autobetoniera e autopompa, compresa la assistenza al getto, la compattazione e la vibratura del calcestruzzo.

- **Macchine/Attrezzature**

Nella fase di lavoro oggetto della valutazione sono utilizzate le seguenti Attrezzature/Macchine:
  - Autobetoniera

- **Opere Provvisionali**

Nella fase di lavoro oggetto della valutazione sono utilizzate le seguenti Opere Provvisionali :
  - Andatoie e passerelle

- **Sostanze pericolose**

Nella fase di lavoro oggetto della valutazione sono utilizzate le seguenti Sostanze Pericolose :
  - Cemento o malta cementizia

- **Valutazione e Classificazione dei Rischi**

Descrizione	Liv. Probabilità	Entità danno	Classe
o Getti e schizzi	Possibile	Significativo	**Notevole**
o Punture, tagli e abrasioni	Possibile	Significativo	**Notevole**
o Urti, colpi, impatti e compressioni	Possibile	Significativo	**Notevole**
o Investimento	Non probabile	Grave	**Accettabile**
o Microclima	Probabile	Lieve	**Accettabile**
o Allergeni	Non probabile	Significativo	**Accettabile**
o Rumore	Possibile	Modesto	**Accettabile**

-
-

- **Interventi/Disposizioni/Procedure per ridurre i rischi**

A seguito della valutazione dei rischi sono riportati, in maniera non esaustiva, gli interventi/disposizioni/procedure volte a salvaguardare la sicurezza e la salute dei lavoratori:
  - Attenersi alle misure generali di prevenzione nei confronti dei singoli rischi sopra individuati
  - Tutti i lavoratori devono essere adeguatamente informati e formati sulle corrette modalità di esecuzione delle attività e di utilizzo delle attrezzature (Art. 71 comma 7 lettera a) del D.lgs. n.81/08 come modificato dal D.lgs n.106/09)
  - Attenersi alle istruzioni relative all'utilizzo dell'autobetoniera, riportate nella allegata scheda
  - Assicurarsi, prima del getto, che i ferri di ripresa delle armature siano adeguatamente ricoperti mediante cappuccetti in gomma o altri sistemi atti ad evitare il contatto diretto con le parti sporgenti delle armature stesse (Allegato IV Punto 1.4.7 del D.lgs. n.81/08 come modificato dal D.lgs n.106/09)
  - Tenersi a distanza di sicurezza durante le manovre di avvicinamento ed allontanamento della benna
  - Durante gli spostamenti e lo scarico tenere fermo il canale (Allegato V Parte II Punto 5.2.2 del D.lgs. n.81/08 come modificato dal D.lgs n.106/09)
  - Prima del getto assicurarsi percorsi sicuri e stabili ed assicurarsi della protezione di tutte le aperture verso gli scavi o verso il vuoto con altezza maggiore di 2.00 m (Art 126–146 del D.lgs. n.81/08 come modificato dal D.lgs n.106/09)
  - Richiedere l'aiuto di personale a terra per eseguire le manovre in spazi ristretti o quando la visibilità è incompleta (Allegato VI Punto 2.10 del D.lgs. n.81/08 come modificato dal D.lgs n.

106/09)

- Non far transitare o stazionare la betoniera in prossimità del bordo degli scavi o altre zone instabili (Art. 118 del D.lgs. n.81/08 come modificato dal D.lgs n.106/09)
- Assicurarsi, inoltre, della stabilità dei casseri di contenimento del getto e delle banchinature predisposte (Art. 144 del D.lgs. n.81/08 come modificato dal D.lgs n.106/09)
- L'autobetoniera deve mantenere una distanza di sicurezza di almeno 2,00 metri dal ciglio di eventuali scavi e, in corrispondenza del ciglio dello scavo lungo il quale si posizionano le ruote dell'autobetoniera, dovrà essere posta una "battuta" invalicabile (Art 118 del D.lgs. n.81/08 come modificato dal D.lgs n.106/09)
- Attuare gli interventi tecnici, organizzativi e procedurali concretamente attuabili al fine di ridurre al minimo i rischi derivanti dall'esposizione al rumore (Art. 192 del D.lgs. n.81/08 come modificato dal D.lgs n.106/09)
- Utilizzare sempre i dispositivi di protezione individuali previsti (Art. 78 del D.lgs. n.81/08 come modificato dal D.lgs n.106/09)
- Verificare l'uso costante dei DPI da parte di tutto il personale operante (Art. 77 del D.lgs. n. 81/08 come modificato dal D.lgs n.106/09)

- **DPI**

In funzione dei rischi evidenziati saranno utilizzati obbligatoriamente i seguenti DPI, di cui è riportata la descrizione ed i riferimenti normativi:

RISCHI EVIDENZIATI	DPI	DESCRIZIONE	RIF.NORMATIVO
Urti, colpi, impatti e compressioni	Casco Protettivo 	Dispositivo utile a proteggere il lavoratore dal rischio di offesa al capo per caduta di materiale dall'alto o comunque per contatti con elementi pericolosi	**Art 75 – 77 – 78 , Allegato VIII-punti 3, 4 n.1** del D.lgs. n.81/08 come modificato dal D.lgs n.106/09 ***UNI EN 397 (2001)*** *Elmetti di protezione*
Investimento	Indumenti alta visibilità 	Fluorescente con bande rifrangenti, composto da pantalone e giacca ad alta visibilità	**Art 75 – 77 – 78, Allegato VIII-punti 3, 4 n.7** del D.lgs. n.81/08 come modificato dal D.lgs n.106/09 ***UNI EN 340-471 (2004)*** *Indumenti di protezione - Requisiti generali. Indumenti di segnalazione ad alta visibilità per uso professionale - Metodi di prova e requisiti.*
Scivolamenti e cadute a livello	Stivali antinfortunistici 	Puntale rinforzato in acciaio contro schiacciamento/abrasioni/ perforazione/ferite degli arti inferiori e suola antiscivolo e per salvaguardare la caviglia da distorsioni	**Art 75 – 77 – 78, Allegato VIII - punti 3, 4 n.6** del D.lgs. n.81/08 come modificato dal D.lgs n.106/09 ***UNI EN ISO 20344 (2008)*** *Dispositivi di protezione individuale – Metodi di prova per calzature*

Lesioni per contatto con organi mobili durante le lavorazioni	Guanti in crosta 	Da utilizzare nei luoghi di lavoro caratterizzati dalla presenza di materiali e/o attrezzi che possono causare fenomeni di abrasione /taglio/perforazione delle mani	**Art 75 – 77 – 78, Allegato VIII-punti 3, 4 n.5** del D.lgs. n.81/08 come modificato dal D.lgs n.106/09 ***UNI EN 388 (2004)*** *Guanti di protezione contro rischi meccanici*
Inalazione di polvere	Mascherina antipolvere 	Mascherina per la protezione di polveri a media tossicità, fibre e aerosol	**Art 75 – 77 – 78 , Allegato VIII-punto 3, 4 n.4** del D.lgs. n.81/08 come modificato dal D.lgs n.106/09 ***UNI EN 149 (2003)*** *Apparecchi di protezione delle vie respiratorie - Semimaschera filtrante contro particelle - Requisiti, prove*
Presenza di apparecchiature/ macchine rumorose durante le lavorazioni	Cuffia antirumore 	I modelli attualmente in commercio consentono di regolare la pressione delle coppe auricolari, mentre i cuscinetti sporchi ed usurati si possono facilmente sostituire	**Art 75 – 77 – 78, Allegato VIII-punti 3, 4 n.3** del D.lgs. n.81/08 come modificato dal D.lgs n.106/09 ***UNI EN 352-2 (2004)*** *Protettori dell'udito. Requisiti generali. Parte 1: cuffie*
Getti e schizzi	Occhiali di protezione 	Con lente unica panoramica in policarbonato trattati anti graffio, con protezione laterale	**Art 75 – 77 – 78, Allegato VIII-punto 3, 4 n.2** del D.lgs. n.81/08 come modificato dal D.lgs n.106/09 ***UNI EN 166 (2004)*** *Protezione personale degli occhi - Specifiche.*

FASE DI LAVORO: GETTO DI CLS PRODOTTO IN CANTIERE



Per la realizzazione di strutture in c.a., si può anche usare calcestruzzo prodotto in cantiere, mediante l'ausilio di benna a secchione (per i cantieri di piccole dimensioni sprovvisti di un sistema di pompaggio) oppure mediante l'utilizzo di pompa per CLS. In generale, l'esecuzione del getto di conglomerato cementizio avviene secondo le seguenti modalità:

- Preparazione dell'impasto cementizio mediante betoniera, in un'area apposita
- Bagno abbondante per gli alleggerimenti in laterizio e le tavole di casseratura
- Getto del calcestruzzo mediante benna a secchione sollevato dalla gru di cantiere oppure mediante pompa per CLS
- Vibrazione e costipamento del CLS per ottenere omogeneità e maggiore compattezza
- Controllo della presa del calcestruzzo.

• Macchine/Attrezzature

Nella fase di lavoro oggetto della valutazione sono utilizzate le seguenti Attrezzature/Macchine:

- Betoniera
- Gru
- Benna a secchione
- Pompa per CLS
- Vibratore per CLS

• Sostanze Pericolose

Nella fase di lavoro oggetto della valutazione gli operatori vengono esposti a:

- Additivi per malte cementizie
- Disarmanti

• Opere Provvisionali

Nella fase di lavoro oggetto della valutazione sono utilizzate le seguenti Opere Provvisionali:

- Ponti su cavalletti
- Scale
- Ponteggi

• Valutazione e Classificazione dei Rischi

Descrizione	Liv. Probabilità	Entità danno	Classe
o Caduta dall'alto	Probabile	Grave	**Elevato**
o Caduta di materiale dall'alto	Probabile	Grave	**Elevato**
o Crollo per cedimento casseforme	Probabile	Grave	**Elevato**
o Investimento da parte del secchione	Possibile	Grave	**Notevole**
o Caduta sui tondini di ripresa	Possibile	Grave	**Notevole**
o Inalazione di polveri e fibre	Possibile	Modesto	**Accettabile**
o Schizzi di materiale durante il getto	Possibile	Modesto	**Accettabile**
o Urti, colpi, impatti e compressioni	Probabile	Lieve	**Accettabile**
o Movimentazione manuale dei carichi	Probabile	Lieve	**Accettabile**

o Rumore	Probabile	Modesto	**Accettabile**
o Vibrazioni	Possibile	Lieve	**Basso**

-
-

- **Interventi/Disposizioni/Procedure per ridurre i rischi**

A seguito della valutazione dei rischi sono riportati, in maniera non esaustiva, gli interventi/disposizioni/procedure volte a salvaguardare la sicurezza e la salute dei lavoratori:

- Attenersi alle misure generali di prevenzione nei confronti dei singoli rischi sopra individuati
- Tutti i lavoratori devono essere adeguatamente informati e formati sulle corrette modalità di esecuzione delle attività e di utilizzo delle attrezzature (Art. 71 comma 7 lettera a) del D.lgs. n.81/08 come modificato dal D.lgs n.106/09)
- Predisporre all'interno del cantiere un'area, dove collocare la betoniera per il confezionamento del conglomerato cementizio, facilmente accessibile dai mezzi di movimentazione (gru o altro), predisponendo le necessarie corsie di passaggio per i carrelli e altri mezzi di trasporto (Art. 108 - Allegato IV Punto 1.8.3. del D.lgs. n.81/08 come modificato dal D.lgs n.106/09)
- Verificare che tutti i percorsi siano stabili e sicuri, che siano state realizzate le protezioni delle aperture verso gli scavi e verso il vuoto con altezza maggiore di m.2 (Art. 126 del D.lgs. n. 81/08 come modificato dal D.lgs n.106/09)
- Verificare che siano state realizzate passerelle di circolazione e regolari parapetti di protezione ai margini aperti dei solai, a meno che non siano già predisposti i ponteggi esterni al piano (Art. 146 del D.lgs. n.81/08 come modificato dal D.lgs n.106/09)
- Verificare che siano state realizzate le protezioni di botole ed asole in modo da permettere il getto senza la loro rimozione, in alternativa chiudere l'asola con materiale compatibile (reti di plastica, di acciaio, ecc.) o coprirla con tavolato solidamente fissato e di idonea resistenza (Art. 146 del D.lgs. n.81/08 come modificato dal D.lgs n.106/09)
- Verificare la stabilità dei casseri di contenimento del conglomerato cementizio e dei relativi elementi di sostegno, ossia del banchinaggio
- Verificare che gli ostacoli fissi pericolosi, quali i ferri di ripresa del cemento armato emergenti dal piano di lavoro, siano coperti con cappuccetti in gomma o con altro sistema idoneo, onde evitare gravi infortuni al viso o al corpo in caso di urti o cadute accidentali (Allegato IV Punto 1.4.7 del D.lgs. n.81/08 come modificato dal D.lgs n.106/09)
- Prima di effettuare il getto di calcestruzzo, bagnare abbondantemente gli alleggerimenti in laterizio e le tavole di casseratura, onde evitare che esse assorbano acqua dall'impasto cementizio
- Verificare che il conglomerato non presenti nidi di ghiaia o segregazione ed eseguire il getto in modo tale da avvolgere completamente le armature
- Effettuare il getto di calcestruzzo contemporaneamente per travi e solai, iniziando dalle strutture portanti per passare poi alle nervature dei solai
- Eseguire i provini di calcestruzzo
- Nell'impossibilità di un getto contemporaneo e continuo, eseguire le interruzioni in aree sottoposte a sollecitazioni minime, ossia nei punti in cui il momento flettente è minore
- Vietare severamente di arrampicarsi lungo i casseri e sostare con i piedi sulle "cravatte" o su tavole disposte fra i tiranti, per eseguire le operazioni di getto
- Durante la fase di getto con benna a secchione, tenere conto che essa comporta un notevole sforzo fisico per l'operatore, che si trova in condizioni di equilibrio precario, e prestare massima attenzione al mantenimento del proprio equilibrio cercando di conservare un'ampia base d'appoggio
- Durante la fase di getto con benna a secchione, aprire la benna in modo graduale in quanto un'apertura troppo rapida rischia di far impennare il braccio della gru e di far oscillare pericolosamente la benna
- Durante l'operazione di getto, distribuire il calcestruzzo in più punti e poi regolarizzarne lo spessore con badile e rastrello
- Effettuare la vibrazione e la costipazione del conglomerato cementizio, utilizzando appositi vibratori e costipatori, per evitare i rischi di segregazione, la formazione di nidi di ghiaia, per garantire l'avvolgimento completo delle armature, per impedire il formarsi di sacche d'aria e favorire la perfetta aderenza con gli alleggerimenti (blocchi di laterizio) ed i manufatti prefabbricati
- Durante le operazioni di spandimento e livellamento del calcestruzzo, è opportuno che l'ope-

ratore mantenga la staggia (vibratore) vicino al corpo, muovendosi con gli arti inferiori, e nel contempo eviti le posizioni con la schiena curva
- In condizioni climatiche particolari, seguire alcuni accorgimenti durante le operazioni di getto del calcestruzzo: *con temperature molto elevate*, coprire la zona interessata dal getto con teli umidi e bagnarli ripetutamente anche nei giorni successivi, per evitare un essiccamento troppo repentino della parte superiore; *con temperature piuttosto fredde*, sostituire parte dell'acqua dell'impasto cementizio con appositi additivi fluidificanti in modo da ridurre i rischi di possibili gelate; *con temperature estreme*, proteggere il getto dal freddo con sacchi, teli, tavole o quanto altro possa giovare allo scopo
- Coloro che operano a terra o comunque ad un livello inferiore al piano di lavoro sono esposti maggiormente al rischio di caduta di materiale dall'alto, pertanto devono utilizzare sempre il casco per la protezione del capo (Art. 75 del D.lgs. n.81/08 come modificato dal D.lgs n. 106/09)
- In caso di collassi delle strutture durante la fase di getto del calcestruzzo è necessaria la presenza di un preposto con specifica competenza in materia al fine di valutare prontamente la presenza di eventuali sintomi di crolli o cedimenti repentini delle strutture e di disporre i conseguenti interventi di rinforzo delle armature provvisorie o l'evacuazione immediata della zona pericolosa
- Impartire tempestivamente agli addetti le necessarie informazioni per la corretta movimentazione di carichi pesanti o ingombranti (Art. 168 del D.lgs. n.81/08 come modificato dal D.lgs n.106/09)
- Rispettare le istruzioni ricevute per un'esatta e corretta posizione da assumere nella movimentazione dei carichi. Per carichi pesanti o ingombranti la massa va movimentata con l'intervento di più persone al fine di ripartire e diminuire lo sforzo (Art. 168 del D.lgs. n.81/08 come modificato dal D.lgs n.106/09)
- Attuare gli interventi tecnici, organizzativi e procedurali concretamente attuabili al fine di ridurre al minimo i rischi derivanti dall'esposizione al rumore (Art. 192 del D.lgs. n.81/08 come modificato dal D.lgs n.106/09)
- Attuare gli interventi tecnici, organizzativi e procedurali concretamente attuabili al fine di ridurre al minimo i rischi derivanti dall'esposizione alle vibrazioni (Art. 203 del D.lgs. n.81/08 come modificato dal D.lgs n.106/09)
- Utilizzare sempre i dispositivi di protezione individuali previsti (Art. 75-78 del D.lgs. n.81/08 come modificato dal D.lgs n.106/09)
- Verificare l'uso costante dei D.P.I. da parte di tutto il personale operante (Art.77 del D.lgs. n. 81/08 come modificato dal D.lgs n.106/09)

- **DPI**


In funzione dei rischi evidenziati saranno utilizzati obbligatoriamente i seguenti DPI, di cui è riportata la descrizione ed i riferimenti normativi:

RISCHI EVIDENZIATI	DPI	DESCRIZIONE	RIF.NORMATIVO
Urti, colpi, impatti e compressioni	Casco Protettivo 	Dispositivo utile a proteggere il lavoratore dal rischio di offesa al capo per caduta di materiale dall'alto o comunque per contatti con elementi pericolosi	**Art 75 – 77 – 78 , Allegato VIII-punti 3, 4 n.1** del D.lgs. n.81/08 come modificato dal D.lgs n.106/09 ***UNI EN 397 (2001)*** *Elmetti di protezione*

Investimento	Indumenti alta visibilità 	Fluorescente con bande rifrangenti, composto da pantalone e giacca ad alta visibilità	**Art 75 – 77 – 78, Allegato VIII-punti 3, 4 n.7** del D.lgs. n.81/08 come modificato dal D.lgs n.106/09 ***UNI EN 340-471 (2004)*** *Indumenti di protezione - Requisiti generali. Indumenti di segnalazione ad alta visibilità per uso professionale - Metodi di prova e requisiti.*
Scivolamenti e cadute a livello	Stivali antinfortunistici 	Puntale rinforzato in acciaio contro schiacciamento/abrasioni/ perforazione/ferite degli arti inferiori e suola antiscivolo e per salvaguardare la caviglia da distorsioni	**Art 75 – 77 – 78, Allegato VIII - punti 3, 4 n.6** del D.lgs. n.81/08 come modificato dal D.lgs n.106/09 ***UNI EN ISO 20344 (2008)*** *Dispositivi di protezione individuale – Metodi di prova per calzature*
Lesioni per contatto con organi mobili durante le lavorazioni	Guanti in crosta 	Da utilizzare nei luoghi di lavoro caratterizzati dalla presenza di materiali e/o attrezzi che possono causare fenomeni di abrasione /taglio/perforazione delle mani	**Art 75 – 77 – 78, Allegato VIII-punti 3, 4 n.5** del D.lgs. n.81/08 come modificato dal D.lgs n.106/09 ***UNI EN 388 (2004)*** *Guanti di protezione contro rischi meccanici*
Inalazione di polvere	Mascherina antipolvere 	Mascherina per la protezione di polveri a media tossicità, fibre e aerosol	**Art 75 – 77 – 78 , Allegato VIII-punto 3, 4 n.4** del D.lgs. n.81/08 come modificato dal D.lgs n.106/09 ***UNI EN 149 (2003)*** *Apparecchi di protezione delle vie respiratorie - Semimaschera filtrante contro particelle - Requisiti, prove*
Presenza di apparecchiature/ macchine rumorose durante le lavorazioni	Cuffia antirumore 	I modelli attualmente in commercio consentono di regolare la pressione delle coppe auricolari, mentre i cuscinetti sporchi ed usurati si possono facilmente sostituire	**Art 75 – 77 – 78, Allegato VIII-punti 3, 4 n.3** del D.lgs. n.81/08 come modificato dal D.lgs n.106/09 ***UNI EN 352-2 (2004)*** *Protettori dell'udito. Requisiti generali. Parte 1: cuffie*

Getti e schizzi	Occhiali di protezione 	Con lente unica panoramica in policarbonato trattati anti graffio, con protezione laterale	**Art 75 – 77 – 78, Allegato VIII-punto 3, 4 n.2** del D.lgs. n.81/08 come modificato dal D.lgs n.106/09 ***UNI EN 166 (2004)*** *Protezione personale degli occhi - Specifiche.*

FASE DI LAVORO: CARPENTERIA METALLICA SALDATA O BULLONATA

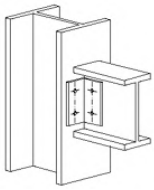

Trattasi della realizzazione di strutture in acciaio assemblate in opera mediante bullonature e/o saldature, composta da capriate reticolari, arcarecci, controventi di falda e manto di copertura in lamiera grecata o pannelli grecati termoisolanti.

L'attività si svolge secondo le seguenti fasi:

- Formazione di opere provvisionali, ponteggi, piattaforme e piani di lavoro
- Approvvigionamento degli elementi strutturali in acciaio
- Stoccaggio in apposite aree
- Trasporto degli elementi con carrelli nelle aree di pre-assemblaggio o montaggio.
- Pre-assemblaggio degli elementi e dei sistemi di sicurezza
- Allestimento delle predisposizioni antinfortunistiche a terra e imbracatura dei pezzi.
- Sollevamento degli elementi, singoli o preassemblati, a mezzo di apparecchi di sollevamento
- Ricevimento, posizionamento e stabilizzazione in opera degli elementi
- Montaggio in quota mediante bullonatura oppure saldatura degli elementi metallici
- Allestimento delle protezioni antinfortunistiche (parapetti, reti, ecc.)

• Macchine/Attrezzature

Nella fase di lavoro oggetto della valutazione sono utilizzate le seguenti Attrezzature/Macchine:

- Attrezzi manuali di uso comune
- Autocarro
- Saldatrice elettrica
- Trapano a batteria
- Ganci funi e imbracature
- Gru

• Sostanze pericolose

Nella fase di lavoro oggetto della valutazione sono utilizzate le seguenti Sostanze Pericolose :

- Vernici
- Fumi di saldatura

• Opere Provvisionali

Nella fase di lavoro oggetto della valutazione sono utilizzate le seguenti Opere Provvisionali :

- Ponte su cavalletti
- Ponteggio metallico

• Valutazione e Classificazione dei Rischi

Descrizione	Liv. Probabilità	Entità danno	Classe
o Movimentazione manuale dei carichi	Probabile	Modesto	**Notevole**
o Calore, fiamme, esplosione	Possibile	Significativo	**Notevole**
o Caduta dall'alto	Possibile	Significativo	**Notevole**
o Radiazioni	Possibile	Modesto	**Accettabile**
o Scivolamenti, cadute a livello	Possibile	Modesto	**Accettabile**
o Punture, tagli e abrasioni	Possibile	Modesto	**Accettabile**

o Urti, colpi, impatti e compressioni	Possibile	Modesto	**Accettabile**
o Investimento	Non probabile	Significativo	**Accettabile**

- **Interventi/Disposizioni/Procedure per ridurre i rischi**

A seguito della valutazione dei rischi sono riportati, in maniera non esaustiva, gli interventi/disposizioni/procedure volte a salvaguardare la sicurezza e la salute dei lavoratori:

- Attenersi alle misure generali di prevenzione nei confronti dei singoli rischi sopra individuati
- Tutti i lavoratori devono essere adeguatamente informati e formati sulle corrette modalità di esecuzione delle attività e di utilizzo delle attrezzature (Art. 71 comma 7 lettera a) del D.lgs. n.81/08 come modificato dal D.lgs n.106/09)
- Individuare percorsi agevoli e sicuri, per l'accesso ai posti di lavoro, nonché per il rapido abbandono in caso di emergenza. (Art. 108 del D.lgs. n.81/08 come modificato dal D.lgs n. 106/09)
- L'assemblaggio a terra degli elementi deve avvenire in area appositamente organizzata, delimitata e segnalata
- Le operazioni di montaggio devono essere eseguite da lavoratori fisicamente idonei sotto la guida di persona esperta (caposquadra o assistente al montaggio) a ciò espressamente designata. Il personale utilizzato durante le operazioni di montaggio deve essere suddiviso per mansioni ben definite per le quali deve aver ricevuto un'informazione e formazione adeguata alle funzioni svolte.
- Utilizzare opere provvisionali indipendenti dall'opera in costruzione
- Durante le fasi transitorie di montaggio e completamento delle protezioni, utilizzare sempre attrezzature di protezione anticaduta (Art 111 – 115 del D.lgs. n.81/08 come modificato dal D.lgs n.106/09)
- Controllare la stabilità delle opere provvisionali e la completezza dei parapetti, nonché la chiusura di botole, asole e aperture verso il vuoto (Art. 146 del D.lgs. n.81/08 come modificato dal D.lgs n.106/09)
- Per la messa in opera delle protezioni collegate agli elementi strutturali, si deve tenere conto delle seguenti istruzioni:
    - Le reti possono essere poste all'interno o all'esterno dell'opera in corso di realizzazione e la loro messa in opera presuppone la definizione del sistema di ancoraggio e di movimentazione per ogni caso particolare.
    - I dispositivi di ancoraggio devono essere messi in opera sui singoli elementi in fase di costruzione o pre-assemblaggio a terra della carpenteria.
    - I dispositivi di sicurezza ed i loro accessori devono essere stoccati, trasportati e movimentati con cura per evitare il loro degrado.
    - Durante la messa in opera si devono utilizzare metodi che riducano i rischi di caduta al minimo.
    - Devono essere previsti e allestiti, in fase di costruzione o pre-assemblaggio a terra della carpenteria, i sistemi di ancoraggio e dei dispositivi di protezione individuale anticaduta per il personale incaricato della loro installazione.
    - Le reti devono risultare posate il più vicino possibile al piano di lavoro, per ridurre l'altezza di caduta.
    - Devono essere evitati vuoti tra un elemento e l'altro delle reti, attraverso i quali il personale potrebbe passare in caso di caduta.
    - Evitare la caduta sulle reti di materiali incandescenti nel caso le attività sovrastanti comportino la saldatura o taglio termico degli elementi.
    - Verificare periodicamente lo stato delle attrezzature di protezione, delle reti e degli accessori di ancoraggio.
    - Asportare i materiali o gli utensili caduti accidentalmente nelle reti.
    - Verificare il buono stato dei mezzi di ancoraggio e la tensione delle reti.
    - Spostare i sistemi di protezione e/o le reti secondo l'avanzamento della costruzione con sufficiente anticipo rispetto all'esecuzione dei lavori corrispondenti.

- Nell'area interessata all'assemblaggio e al montaggio degli elementi, vietare l'accesso ai non addetti al lavoro con appropriata segnaletica e mettere in opera idonee protezioni, quali cavalletti, barriere flessibili o mobili o altro. (Art. 109 del D.lgs. n.81/08 come modificato dal D.lgs n.106/09)
- Lo stoccaggio degli elementi deve avvenire conformemente alle norme di sicurezza e gli elementi devono in ogni modo essere sempre disposti e stabilizzati con sistemi che consentano la rimozione di ogni singolo elemento, senza alterare l'equilibrio degli altri elementi stoccati.
- Durante le fasi transitorie di assemblaggio, i singoli elementi devono essere mantenuti stabili con opere provvisionali o apparecchi di sollevamento.
- La messa in opera deve essere effettuata con apparecchi e mezzi adatti all'impiego particolare (portata, velocità, oscillazioni) e l'apertura dei ganci degli apparecchi di sollevamento deve avvenire da posizioni sicure e solo dopo aver accertato la completa stabilizzazione degli elementi.
- La messa in opera deve essere effettuata con apparecchi e mezzi adatti all'impiego particolare (portata, velocità, oscillazioni) e l'apertura dei ganci degli apparecchi di sollevamento deve avvenire da posizioni sicure e solo dopo aver accertato la completa stabilizzazione degli elementi.
- I pilastri, le travi o gli interi telai devono essere solidamente sostenuti o puntellati fino all'entrata in efficienza dei collegamenti definitivi alla parte di costruzione già montata e in condizioni stabili.
- Le attrezzature provvisionali di montaggio, di puntellamento, di controventatura, devono essere conformi alle caratteristiche definite nel progetto di montaggio; il preposto al montaggio deve verificare la rispondenza e lo stato di conservazione in rapporto all'uso.
- Nei lavori che comportano la contemporanea attività a quote diverse, le operazioni di montaggio devono essere delimitate anche in senso orizzontale con intavolati o reti, per la protezione contro la caduta di materiali dai piani di montaggio al piano di lavoro sottostante.
- In corrispondenza delle zone di transito e di stazionamento a terra, devono essere allestite robuste tettoie di protezione. (Art. 114 del D.lgs. n.81/08 come modificato dal D.lgs n. 106/09)
- Gli utensili, gli attrezzi e gli apparecchi per l'impiego manuale devono essere tenuti in condizioni di equilibrio stabile (es.: riposti in contenitori o assicurati al corpo dell'addetto).
- Per la movimentazione ed il sollevamento devono essere utilizzati particolari corredi di tiranti, bilancini ed attrezzi adatti per ogni casistica e peso degli elementi. Prima di ogni operazione occorre controllare che l'apparecchio di sollevamento sia equipaggiato con il corredo adatto al tipo di elemento da sollevare
- Gli elementi che presentano anomalie nei sistemi per l'aggancio agli apparecchi di sollevamento o per l'affranco delle protezioni in opera, devono essere scartati.
- La manovre di movimentazione degli elementi devono essere rese note a tutto il personale e comunque devono sempre essere segnalate acusticamente.
- Gli elementi di notevole dimensione movimentati con apparecchi di sollevamento devono essere accompagnati o guidati da apposito personale a terra.
- Durante tutte le manovre, il gruista deve agire con la massima attenzione, evitando movimenti bruschi o accelerazioni. Ogni manovra deve essere preavvisata da un segnale acustico.
- Durante il funzionamento gli schermi e le paratie delle attrezzature devono essere mantenute chiuse e dovranno essere evitati i rumori inutili
- Le operazioni a terra che comportano una rumorosità elevata (come ad esempio l'assemblaggio delle parti metalliche mediante spinatura e altri sistemi che comportano la forzatura tra parti metalliche) devono essere opportunamente delimitate e segnalate e gli addetti devono fare uso di idonei otoprotettori (Art. 192 del D.lgs. n.81/08 come modificato dal D.lgs n. 106/09)
- Per l'accesso al cantiere degli addetti ai lavori e dei mezzi meccanici devono essere predisposti percorsi sicuri e deve essere, in tutti i casi, impedito l'accesso agli estranei. (Art. 108-109 del D.lgs. n.81/08 come modificato dal D.lgs n.106/09)
- Le vie di circolazione dei mezzi di trasporto e di sollevamento devono essere livellate e consolidate e tenute sgombre da depositi, attrezzature e ostacoli in genere.
- La movimentazione manuale dei carichi deve essere ridotta al minimo e razionalizzata al fine di non richiedere un eccessivo impegno fisico del personale addetto (Art. 168 del D.lgs. n. 81/08 come modificato dal D.lgs n.106/09)
- La regolazione degli elementi durante il montaggio deve avvenire con l'ausilio di attrezzature idonee (leve, palanchini) e con gli elementi tenuti sollevati dagli apparecchi di sollevamento.

- In relazione alle caratteristiche ed entità dei carichi, l'attività di movimentazione manuale deve essere preceduta ed accompagnata da un'adeguata azione di informazione e formazione, previo accertamento, per attività non sporadiche, delle condizioni di salute degli addetti.
- Durante la esecuzione delle saldature, osservare le seguenti regole:
    - In caso di lavori di saldatura a terra o in quota, evitare il diffondersi delle scintille nell'ambiente circostante ed utilizzare delimitazioni o barriere, anche mobili, idonee a contenere le scintille e fiamme.
    - Durante le operazioni di saldatura i gas prodotti non devono interessare le aree di lavoro e, se non risultano sufficientemente diluiti, devono essere aspirati e filtrati.
    - Acquisizione delle schede di sicurezza delle materie prime utilizzate, nonché degli elettrodi di saldatura.
    - Gli addetti devono fare uso dei previsti dispostivi di protezione delle vie respiratorie e di idonei indumenti protettivi e occhiali, poiché, durante le operazioni di saldatura, si possono liberare gas contenenti ossidi di azoto e ozono, nonché sostanze provenienti da pezzi trattati (pezzi zincati, nichelati, cadmiati, cromati, verniciati), oppure fumi contenenti ossidi di ferro, cromo, nichel, manganese o composti del fluoro derivanti dal rivestimento degli elettrodi basici, oppure polveri contenenti prevalentemente ossidi di ferro, carburo di silicio, resine e più raramente silice cristallina.
    - I lavori di saldatura devono essere contenuti con barriere e schermi, anche mobili, in modo da evitare l'esposizione alle radiazioni da parte dei non addetti.
    - Tenere spenta la saldatrice quando non si utilizza e lasciare raffreddare sufficientemente i pezzi saldati.
    - Le operazioni di trattamento con prodotti protettivi e/o vernici degli elementi metallici devono essere segnalate o delimitate per evitare l'accesso alle persone non direttamente interessate ai lavori.
- Utilizzare sempre i dispositivi di protezione individuali previsti (Art. 75-78 del D.lgs. n.81/08 come modificato dal D.lgs n.106/09)
- Verificare l'uso costante dei DPI da parte di tutto il personale operante (Art.77 del D.lgs. n. 81/08 come modificato dal D.lgs n.106/09)

- **DPI**

In funzione dei rischi evidenziati saranno utilizzati obbligatoriamente i seguenti DPI, di cui è riportata la descrizione ed i riferimenti normativi:

RISCHI EVIDENZIATI	DPI	DESCRIZIONE	RIF.NORMATIVO
Lesioni per contatto con organi mobili durante le lavorazioni e/o per caduta di materiali o utensili vari	Scarpe antinfortunistiche 	Puntale rinforzato in acciaio contro schiacciamento/abrasioni/perforazione/ferite degli arti inferiori e suola antiscivolo e per salvaguardare la caviglia da distorsioni	**Art 75 – 77 – 78, Allegato VIII-punti 3, 4 n.6** del D.lgs. n.81/08 come modificato dal D.lgs n.106/09 ***UNI EN ISO 20344 (2008)*** *Dispositivi di protezione individuale – Metodi di prova per calzature*
Polveri e detriti durante le lavorazioni	Tuta di protezione 	Da utilizzare nei luoghi di lavoro caratterizzati dalla presenza di materiali e/o attrezzi che possono causare fenomeni di abrasione/ taglio/perforazione	**Art 75 – 77 – 78, Allegato VIII-punti 3, 4 n.7** del D.lgs. n.81/08 come modificato dal D.lgs n.106/09 ***UNI EN 340 (2004)*** *Indumenti di protezione. Requisiti generali*

Lesioni per contatto con organi mobili durante le lavorazioni e gli interventi di manutenzione	Guanti in crosta 	Da utilizzare nei luoghi di lavoro caratterizzati dalla presenza di materiali e/o attrezzi che possono causare fenomeni di abrasione /taglio/perforazione delle mani	**Art 75 – 77 – 78, Allegato VIII-punti 3, 4 n.5** del D.lgs. n.81/08 come modificato dal D.lgs n.106/09 ***UNI EN 388 (2004)*** *Guanti di protezione contro rischi meccanici*
Rumore che supera i limiti consentiti	Cuffia antirumore 	I modelli attualmente in commercio consentono di regolare la pressione delle coppe auricolari, mentre i cuscinetti sporchi ed usurati si possono facilmente sostituire	**Art 75 – 77 – 78, Allegato VIII-punti 3, 4 n.3** del D.lgs. n.81/08 come modificato dal D.lgs n.106/09 ***UNI EN 352-2 (2004)*** *Protettori dell'udito. Requisiti generali. Parte 1: cuffie*

OPERA PROVVISIONALE: PONTEGGIO MOBILE

Trattasi di strutture realizzate con elementi componibili metallici tipo ponteggio in un'unica campata e mobili su ruote.

Marca	
Modello	

• Valutazione e Classificazione dei Rischi

Descrizione	Liv. Probabilità	Entità danno	Classe
Caduta dall'alto	Possibile	Grave	**Notevole**
Elettrocuzione	Possibile	Grave	**Notevole**
Urti, colpi, impatti e compressioni	Possibile	Modesto	**Accettabile**
Punture, tagli e abrasioni	Possibile	Modesto	**Accettabile**
Ribaltamento	Improbabile	Grave	**Accettabile**

•
•
•
•
•
•

• Interventi/Disposizioni/Procedure per ridurre i rischi

A seguito della valutazione dei rischi sono riportati, in maniera non esaustiva, gli interventi/disposizioni/procedure volte a salvaguardare la sicurezza e la salute dei lavoratori:

- Durante il montaggio e lo smontaggio del ponteggio mobile deve essere presente una persona esperta per dirigere le varie fasi di lavorazione (Art. 123 del D.lgs.n.81/08 come modificato dal D.lgs n.106/09)
- Devono essere tenuti sempre a portata di mano il libretto o la documentazione del ponteggio mobile (Art. 134 comma 1 del D.lgs.n.81/08 come modificato dal D.lgs n.106/09)
- Il ponteggio mobile deve essere ancorato saldamente alla costruzione almeno ogni 2 piani. (Art.140 comma 4 del D.lgs. n.81/08 come modificato dal D.lgs n.106/09)
- Il ponteggio mobile deve essere impiegato solo dove il piano di scorrimento delle ruote risulta livellato (Art.140 comma 2 del D.lgs. n.81/08 come modificato dal D.lgs n.106/09)
- Le ruote del ponteggio mobile devono essere saldamente bloccate da ambo i lati. (Art.140 comma 3 del D.lgs. n. 81/08 come modificato dal D.lgs n.106/09)
- Per i lavori superiori a cinque giorni deve essere costruito, per il ponteggio mobile, il sottoponte in maniera identica al ponte di lavoro (Art.128 del D.lgs. n.81/08 come modificato dal D.lgs n.106/09)
- I parapetti del ponteggio mobile devono essere quelli previsti dal costruttore (altezza 1 metro, tavola fermapiedi e corrente intermedio ovvero alti 1 metro, tavola fermapiedi e luce libera minore di 60 cm) (Art.126 del D.lgs. n.81/08 come modificato dal D.lgs n.106/09)
- E' vietato salire o scendere lungo i montanti e gettare gli elementi metallici dal ponteggio mobile
- Se per assicurare la stabilità del ponteggio mobile è necessario usare gli stabilizzatori, esso verrà a perdere il carattere di 'ponte mobile' per cui dovrà rispondere agli obblighi descritti per i ponteggi fissi
- Bloccare le ruote durante lo stazionamento (Art.140 comma 3 del D.lgs. n.81/08 come modificato dal D.lgs n. 106/09)

- Non effettuare spostamenti con persone sopra (Art.140 comma 6 del D.lgs. n.81/08 come modificato dal D.lgs n. 106/09)
- Usare i ripiani in dotazione e non impalcati di fortuna tipo pannelli da carpenteria
- Verificare che il ponteggio mobile sia conforme alle prescrizioni di cui all'Allegato V, Parte II, Punto 4.2 del D.lgs. n. 81/08 come modificato dal D.lgs n.106/09
- Utilizzare sempre i dispositivi di protezione individuali previsti (Art.75-78 del D.lgs. n.81/08 come modificato dal D.lgs n.106/09)
- Verificare l'uso costante dei DPI da parte di tutto il personale operante (Art. 77 del D.lgs. n.81/08 come modificato dal D.lgs n.106/09)

• DPI

In funzione dei rischi evidenziati saranno utilizzati obbligatoriamente i seguenti DPI, di cui è riportata la descrizione ed i riferimenti normativi:

RISCHI EVIDENZIATI	DPI	DESCRIZIONE	RIF.NORMATIVO
Caduta di materiale/ attrezzi dall'alto	Casco Protettivo 	Dispositivo utile a proteggere il lavoratore dal rischio di offesa al capo per caduta di materiale dall'alto o comunque per contatti con elementi pericolosi	**Art 75 – 77 – 78 , Allegato VIII - punti 3, 4 n.1** del D.lgs. n. 81/08 come modificato dal D.lgs n.106/09 ***UNI EN 397(2001)*** *Elmetti di protezione*
Polveri e detriti durante le lavorazioni	Tuta di protezione 	Da utilizzare nei luoghi di lavoro caratterizzati dalla presenza di materiali e/o attrezzi che possono causare fenomeni di abrasione /taglio/perforazione	**Art 75 – 77 – 78, Allegato VIII - punti 3, 4 n.7** del D.lgs. n. 81/08 come modificato dal D.lgs n.106/09 ***UNI EN 340(2004)*** *Indumenti di protezione. Requisiti generali*
Lesioni per caduta di materiali movimentati e/o per presenza di chiodi, ferri, ecc.	Scarpe antinfortunistiche 	Puntale rinforzato in acciaio contro schiacciamento/ abrasioni/perforazione/ ferite degli arti inferiori e suola antiscivolo e per salvaguardare la caviglia da distorsioni	**Art 75 – 77 – 78, Allegato VIII - punti 3, 4 n.6** del D.lgs. n. 81/08 come modificato dal D.lgs n.106/09 ***UNI EN ISO 20344 (2008)*** *Dispositivi di protezione individuale – Metodi di prova per calzature*
Punture, tagli e abrasioni	Guanti in crosta 	Da utilizzare nei luoghi di lavoro caratterizzati dalla presenza di materiali e/o attrezzi che possono causare fenomeni di abrasione /taglio/perforazione delle mani	**Art 75 – 77 – 78, Allegato VIII - punti 3, 4 n.5** del D.lgs. n. 81/08 come modificato dal D.lgs n.106/09 ***UNI EN 388 (2004)*** *Guanti di protezione contro rischi meccanici*
Caduta dall'alto	Imbracatura e cintura di sicurezza 	Cintura di sicurezza utilizzata in edilizia per la prevenzione da caduta di persone che lavorano in altezza su scale o ponteggi. Da utilizzare con cordino di sostegno	**Art 75 – 77 – 78, Allegato VIII punti 3, 4 n.9** del D.lgs. n.81/08 come modificato dal D.lgs n. 106/09 ***UNI EN 361/358 (2003)*** *Specifiche per dispositivi di protezione individuale contro le cadute dall'alto. Imbracature per il corpo*

OPERA PROVVISIONALE: PONTEGGIO FISSO

Trattasi di struttura reticolare provvista solitamente di impalcati, i quali possono essere costituiti da tavole di legno (dette *ponti*) o di acciaio, indipendentemente dal materiale con cui è costruita la struttura portante. I ponteggi vengono solitamente realizzati per la costruzione o ristrutturazione di edifici. In questo caso vengono considerati dispositivi di protezione collettiva contro le cadute dall'alto.

Marca	
Modello	

- **Valutazione e Classificazione dei Rischi**

Descrizione	Liv. Probabilità	Entità danno	Classe
Caduta dall'alto	Possibile	Grave	**Notevole**
Elettrocuzione	Possibile	Grave	**Notevole**
Urti, colpi, impatti e compressioni	Possibile	Modesta	**Accettabile**
Punture, tagli e abrasioni	Possibile	Modesta	**Accettabile**

- **Interventi/Disposizioni/Procedure per ridurre i rischi**

A seguito della valutazione dei rischi sono riportati, in maniera non esaustiva, gli interventi/disposizioni/procedure volte a salvaguardare la sicurezza e la salute dei lavoratori:

- Prima di installare il ponteggio occorrerà procedere alla verifica statica della sottostruttura di appoggio.
- Per i lavori superiori a cinque giorni, per il ponteggio fisso, dovrà essere costruito il sottoponte in maniera identica al ponte di lavoro (Art. 128 comma 6del D.lgs. n.81/08 come modificato dal D.lgs n.106/09)
- Le tavole del ponteggio fisso dovranno avere sezione 4x30 o 5x20 cm. (Allegato XVIII del D.lgs. n.81/08 come modificato dal D.lgs n.106/09)
- II montaggio e lo smontaggio del ponteggio fisso viene eseguito da personale esperto e con materiali omologati (Art. 136 comma 6 del D.lgs. n.81/08 come modificato dal D.lgs n. 106/09)
- Il ponteggio metallico, unitamente a tutte le altre misure necessarie ad eliminare i pericoli di caduta di persone e cose, è obbligatorio nei lavori eseguiti ad un'altezza superiore ai 2,00 mt (Art.122 del D.lgs. n.81/08 come modificato dal D.lgs n.106/09)
- Il montaggio e lo smontaggio dei ponteggi metallici devono essere eseguiti da personale pratico ed idoneo, dotato di dispositivi personali di protezione, rispettando quanto indicato nell'autorizzazione ministeriale e sotto la diretta sorveglianza di un preposto ai lavori (Art. 136 comma 6 del D.lgs. n.81/08 come modificato dal D.lgs n.106/09)
- Gli impalcati, siano essi realizzati in tavole di legno che con tavole metalliche o di materiale diverso, devono essere messi in opera secondo quanto indicato nell'autorizzazione ministeriale e in modo completo (Art. 131 del D.lgs. n.81/08 come modificato dal D.lgs n.106/09)
- Gli impalcati e i ponti di servizio dei ponteggi metallici devono avere un sottoponte di sicurezza, costruito come il ponte, a distanza non superiore a mt 2.50. Esso ha la funzione di trattenere persone o materiali che possono cadere dal ponte soprastante in caso di rottura di una tavola (Art. 128 del D.lgs. n.81/08 come modificato dal D.lgs n.106/09)
- L'impalcato del ponteggio deve essere corredato di una chiara indicazione in merito alle condizioni di carico massimo ammissibile (Art. 132 del D.lgs. n.81/08 come modificato dal D.lgs n.106/09)
- Oltre ai ponteggi, anche le altre opere provvisionali costituite da elementi metallici o di notevole importanza e complessità in rapporto alle dimensioni ed ai sovraccarichi devono essere erette in base ad un progetto comprendente calcolo e disegno esecutivo (Art. 133 comma 1 del D.lgs. n.81/08 come modificato dal D.lgs n.106/09)
- Tutte le zone di lavoro e di passaggio poste a ridosso dell'edificio o altro saranno protette contro i rischi di caduta di materiali dall'alto del ponteggio fisso mediante la predisposizione di mantovane o parasassi e la delimitazione delle aree di transito (Art. 129 comma 3 del D.lgs. n.81/08 come modificato dal D.lgs n.106/09)
- Sopra i ponti di servizio dei ponteggi metallici deve essere vietato qualsiasi deposito, salvo quello temporaneo dei materiali e degli attrezzi in uso, la cui presenza non deve intralciare i

movimenti e le manovre necessarie per l'andamento del lavoro ed il cui peso deve essere sempre inferiore a quello previsto dal grado di resistenza del ponteggio (Art. 124 del D.lgs. n. 81/08 come modificato dal D.lgs n.106/09)
- Utilizzare sempre i dispositivi di protezione individuali previsti (Art.75-78 del D.lgs. n.81/08 come modificato dal D.lgs n.106/09)
- Verificare l'uso costante dei DPI da parte di tutto il personale operante (Art. 77 del D.lgs. n. 81/08 come modificato dal D.lgs n.106/09)

- **DPI**

In funzione dei rischi evidenziati saranno utilizzati obbligatoriamente i seguenti DPI, di cui è riportata la descrizione ed i riferimenti normativi:

RISCHI EVIDENZIATI	DPI	DESCRIZIONE	RIF.NORMATIVO
Caduta di materiale/attrezzi dall'alto	Casco Protettivo 	Dispositivo utile a proteggere il lavoratore dal rischio di offesa al capo per caduta di materiale dall'alto o comunque per contatti con elementi pericolosi	**Art 75 – 77 – 78 , Allegato VIII - punti 3, 4 n.1** del D.lgs. n.81/08 come modificato dal D.lgs n.106/09 ***UNI EN 397(2001)*** *Elmetti di protezione*
Polveri e detriti durante le lavorazioni	Tuta di protezione 	Da utilizzare nei luoghi di lavoro caratterizzati dalla presenza di materiali e/o attrezzi che possono causare fenomeni di abrasione /taglio/perforazione	**Art 75 – 77 – 78, Allegato VIII - punti 3, 4 n.7** del D.lgs. n.81/08 come modificato dal D.lgs n.106/09 ***UNI EN 340(2004)*** *Indumenti di protezione. Requisiti generali*
Lesioni per caduta di materiali movimentati e/o per presenza di chiodi, ferri, ecc.	Scarpe antinfortunistiche 	Puntale rinforzato in acciaio contro schiacciamento/ abrasioni/perforazione/ ferite degli arti inferiori e suola antiscivolo e per salvaguardare la caviglia da distorsioni	**Art 75 – 77 – 78, Allegato VIII - punti 3, 4 n.6** del D.lgs. n.81/08 come modificato dal D.lgs n.106/09 ***UNI EN ISO 20344 (2008)*** *Dispositivi di protezione individuale – Metodi di prova per calzature*
Punture, tagli e abrasioni	Guanti in crosta 	Da utilizzare nei luoghi di lavoro caratterizzati dalla presenza di materiali e/o attrezzi che possono causare fenomeni di abrasione /taglio/perforazione delle mani	**Art 75 – 77 – 78, Allegato VIII - punti 3, 4 n.5** del D.lgs. n.81/08 come modificato dal D.lgs n.106/09 ***UNI EN 388 (2004)*** *Guanti di protezione contro rischi meccanici*
Caduta dall'alto	Imbracatura e cintura di sicurezza 	Cintura di sicurezza utilizzata in edilizia per la prevenzione da caduta di persone che lavorano in altezza su scale o ponteggi. Da utilizzare con cordino di sostegno	**Art 75 – 77 – 78, Allegato VIII punti 3, 4 n.9** del D.lgs. n.81/08 come modificato dal D.lgs n.106/09 ***UNI EN 361/358 (2003)*** *Specifiche per dispositivi di protezione individuale contro le cadute dall'alto. Imbracature per il corpo*

OPERA PROVVISIONALE: PONTE SU CAVALLETTI



Il ponte su cavalletti è costituito da un impalcato di assi in legno di dimensioni adeguate, sostenuto da cavalletti solitamente metallici, posti a distanze prefissate.
La sua utilizzazione riguarda, solitamente, lavori all'interno di edifici, dove a causa delle ridotte altezze e della brevità dei lavori da eseguire, non è consigliabile il montaggio di un ponteggio metallico fisso.

Marca	
Modello	

- **Valutazione e Classificazione Dei Rischi**

Descrizione	Liv. Probabilità	Entità danno	Classe
Caduta dall'alto	Possibile	Significativo	**Notevole**
Caduta di materiali dall'alto	Possibile	Significativo	**Notevole**
Scivolamento	Possibile	Significativo	**Notevole**

- **Interventi/Disposizioni/Procedure per ridurre i rischi**

A seguito della valutazione dei rischi sono riportati, in maniera non esaustiva, gli interventi/disposizioni/procedure volte a salvaguardare la sicurezza e la salute dei lavoratori:

- Utilizzare il ponte su cavalletti rispettando altezza massima consentita (senza aggiunte di sovrastrutture), portata massima, e numero di persone ammesse contemporaneamente all'uso (Art. 139 del D.lgs. n.81/08 come modificato dal D.lgs n.106/09)
- Evitare di concentrare carichi sugli impalcati (più persone o diversi materiali) specialmente in mezzeria delle tavole (Art. 124 comma 1 del D.lgs. n.81/08 come modificato dal D.lgs n. 106/09)
- Sull'impalcato tenere solo il materiale strettamente necessario per l'immediato utilizzo durante il lavoro. E' necessario, inoltre, verificare lo spazio occupato dai materiali che deve sempre consentire il movimento in sicurezza degli addetti (Art. 124 comma 2 del D.lgs. n.81/08 come modificato dal D.lgs n.106/09)
- Non utilizzare pannelli per casseforme per formare l'impalcato del ponte su cavalletti
- Proteggere gli sporti della cavalla da ponteggio usata come cavalletto (lo scivolamento in piano e l'urto di parte del corpo contro tali sporti e causa di infortuni anche gravi)
- Quando si utilizza la cavalla da ponteggio si deve unire sempre con gli appositi correnti e diagonali per rendere stabile il ponte su cavalletti (Allegato XVIII punto 2.2.2 del D.lgs. n.81/08 come modificato dal D.lgs n.106/09)
- Per tavole metalliche verificare la funzionalità e l'inserimento del perno di bloccaggio
- Non usare al posto dei cavalletti mezzi impropri come pacchi di mattoni, bidoni o scale a pioli (Allegato XVIII punto 2.2.2 del D.lgs. n.81/08 come modificato dal D.lgs n.106/09)

- Privilegiare sempre la presenza del terzo cavalletto al centro
- Verificare che il carico del ponte sul terreno sia opportunamente ripartito con tavoloni o altro mezzo equivalente, qualora il terreno non risulti ben livellato o di portanza adeguata (Allegato XVIII punto 2.2.2.1 del D.lgs. n.81/08 come modificato dal D.lgs n.106/09)
- La distanza massima tra due cavalletti consecutivi dipende dalla sezione delle tavole di legno che si andranno ad usare (Allegato XVIII punto 2.2.2.2 del D.lgs. n.81/08 come modificato dal D.lgs n.106/09):
    - con sezione 30 x 5 cm e lunghezza 4 m. la distanza massima sarà di 3,60 m
    - con sezione al minimo di 20 x 4 cm e lunghezza 4 m. la distanza massima sarà 1,80 m.
- I ponti su cavalletti devono essere utilizzati solo a livello del suolo o di pavimento, mentre è vietato il loro uso su impalcati di ponteggi esterni o di altri ponti su cavalletti. Essi non devono comunque mai superare un altezza di 2 metri (Art. 139 del D.lgs. n.81/08 come modificato dal D.lgs n.106/09).
- Le tavole di legno che formano gli impalcati devono sempre appoggiare su tre cavalletti (Allegato XVIII punto 2.2.2.1 del D.lgs. n.81/08 come modificato dal D.lgs n.106/09)
- Controllare che le tavole di legno dell'impalcato non abbiano nodi passanti che riducano più del 10% la sezione o fessurazioni longitudinali. In quest'ultimo caso occorre scartarle (Allegato XVIII punto 2.1.4.1 del D.lgs. n.81/08 come modificato dal D.lgs n.106/09)
- Gli impalcati non dovranno presentare parti a sbalzo superiori a 20 cm. La larghezza degli impalcati dovrà essere al minimo di 90 cm e le tavole dovranno essere ben accostate e fissate tra di loro (Allegato XVIII punto 2.2.2.3 del D.lgs. n.81/08 come modificato dal D.lgs n. 106/09)
- Qualora i ponti vengano usati in prossimità di aperture prospicienti il vuoto (vani scale, finestre, ascensori) con altezze superiori a 2 m l'impalcato dovrà essere munito di adeguato parapetto completo di tavola fermapiede. Nel caso ciò non fosse possibile si dovrà utilizzare un idonea cintura di sicurezza fissata a parti stabili (Art. 126 del D.lgs. n.81/08 come modificato dal D.lgs n.106/09)
- I piedi dei cavalletti, oltre ad essere irrigiditi mediante tiranti normali e diagonali, dovranno poggiare sempre su pavimento solido e ben livellato (Allegato XVIII punto 2.2.2.1 del D.lgs. n.81/08 come modificato dal D.lgs n.106/09)
- Per l'accesso ai ponti su cavalletti si devono utilizzare scale a mano evitando di appoggiarle al ponte per pericolo di ribaltamento
- Non usare mai scale a mano sopra ai ponti su cavalletti
- Verificare che i cavalletti metallici non abbiano ruggine passante o segni di fessurazione specialmente nei punti di saldatura
- Per le normali attività sul ponte su cavalletti utilizzare casco di sicurezza, scarpe di sicurezza con suola antisdrucciolo e guanti in crosta (Art 75–77–78 del D.lgs. n.81/08 come modificato dal D.lgs n.106/09)
- Utilizzare sempre i dispositivi di protezione individuali previsti (Art.75-78 del D.lgs. n.81/08 come modificato dal D.lgs n.106/09)
- Verificare l'uso costante dei DPI da parte di tutto il personale operante (Art. 77 del D.lgs. n. 81/08 come modificato dal D.lgs n.106/09)

- **DPI**

In funzione dei rischi evidenziati saranno utilizzati obbligatoriamente i seguenti DPI, di cui è riportata la descrizione ed i riferimenti normativi:

RISCHI EVIDENZIATI	DPI	DESCRIZIONE	RIF.NORMATIVO
Caduta di materiale/attrezzi dall'alto	Casco Protettivo 	Dispositivo utile a proteggere il lavoratore dal rischio di offesa al capo per caduta di materiale dall'alto o comunque per contatti con elementi pericolosi	**Art 75 – 77 – 78 , Allegato VIII - punti 3, 4 n.1** del D.lgs. n.81/08 come modificato dal D.lgs n. 106/09 ***UNI EN 397(2001)*** *Elmetti di protezione*

Polveri e detriti durante le lavorazioni	Tuta di protezione 	Da utilizzare nei luoghi di lavoro caratterizzati dalla presenza di materiali e/o attrezzi che possono causare fenomeni di abrasione /taglio/perforazione	**Art 75 – 77 – 78, Allegato VIII - punti 3, 4 n.7** del D.lgs. n.81/08 come modificato dal D.lgs n. 106/09 ***UNI EN 340(2004)*** *Indumenti di protezione. Requisiti generali*
Lesioni per caduta di materiali movimentati e/o per presenza di chiodi, ferri, ecc.	Scarpe antinfortunistiche 	Puntale rinforzato in acciaio contro schiacciamento/ abrasioni/perforazione/ ferite degli arti inferiori e suola antiscivolo e per salvaguardare la caviglia da distorsioni	**Art 75 – 77 – 78, Allegato VIII - punti 3, 4 n.6** del D.lgs. n.81/08 come modificato dal D.lgs n. 106/09 ***UNI EN ISO 20344 (2008)*** *Dispositivi di protezione individuale – Metodi di prova per calzature*
Punture, tagli e abrasioni	Guanti in crosta 	Da utilizzare nei luoghi di lavoro caratterizzati dalla presenza di materiali e/o attrezzi che possono causare fenomeni di abrasione /taglio/perforazione delle mani	**Art 75 – 77 – 78, Allegato VIII - punti 3, 4 n.5** del D.lgs. n.81/08 come modificato dal D.lgs n. 106/09 ***UNI EN 388 (2004)*** *Guanti di protezione contro rischi meccanici*

FASE DI LAVORO: MURATURA IN MATTONI

L' attività consiste nella realizzazione di murature in mattoni tipo llaterizio per realizzare:

- Murature di tamponamento di edifici intelaiati con pilastri;
- Murature portanti (ordinarie o armate) anche in zona sismica;
- Pareti doppie e ventilate per edifici residenziali;
- Monopareti;
- Pareti di rivestimento di edifici in genere.

- **Macchine/Attrezzature**

Nella fase di lavoro oggetto della valutazione sono utilizzate le seguenti Attrezzature/Macchine:

- Molazza (per la preparazione della malta)
- Betoniera a bicchiere (per la preparazione del calcestruzzo)
- Elevatore a cavalletto (nel caso di piccoli lavori)
- Gru
- Transpallet
- Carriola
- Cazzuola
- Livella a bolla
- Attrezzi manuali di uso comune

- **Sostanze Pericolose**

Nella fase di lavoro oggetto della valutazione sono utilizzate le seguenti Sostanze Pericolose :

- Cemento o malta cementizia
- Malta bastarda
- Conglomerati

- **Opere Provvisionali**

Nella fase di lavoro oggetto della valutazione sono utilizzate le seguenti Opere Provvisionali:

- Ponti su cavalletti
- Trabattelli
- Ponteggio

- **Valutazione e Classificazione dei Rischi**

Descrizione	Liv. Probabilità	Entità danno	Classe
o Inalazione di polveri e fibre	Possibile	Significativo	**Notevole**
o Punture, tagli e abrasioni	Possibile	Significativo	**Notevole**
o Caduta dall'alto	Possibile	Significativo	**Notevole**
o Movimentazione manuale dei carichi	Possibile	Significativo	**Notevole**
o Getti e schizzi	Probabile	Lieve	**Accettabile**
o Rumore	Possibile	Modesto	**Accettabile**
o Scivolamenti, cadute a livello	Possibile	Modesto	**Accettabile**
o Urti, colpi, impatti e compressioni	Possibile	Modesto	**Accettabile**
o Allergeni	Non probabile	Significativo	**Accettabile**

- **Interventi/Disposizioni/Procedure per ridurre i rischi**

A seguito della valutazione dei rischi sono riportati, in maniera non esaustiva, gli interventi/disposizioni/procedure volte a salvaguardare la sicurezza e la salute dei lavoratori:

- Attenersi alle misure generali di prevenzione nei confronti dei singoli rischi sopra individuati
- Tutti i lavoratori devono essere adeguatamente informati e formati sulle corrette modalità di esecuzione delle attività e di utilizzo delle attrezzature (Art. 71 comma 7 lettera a) del D.lgs. n.81/08 come modificato dal D.lgs n.106/09)
- Non sovraccaricare i ponti di servizio per lo scarico dei materiali che non devono diventare dei depositi. Il materiale scaricato deve essere ritirato al più presto sui solai, comunque sempre prima di effettuare un nuovo scarico (Art. 124 del D.lgs. n.81/08 come modificato dal D.lgs n.106/09)
- Verificare l'integrità degli impalcati e dei parapetti dei ponteggi prima di ogni inizio di attività sui medesimi. Per molte cause essi potrebbero essere stati danneggiati o manomessi (ad esempio durante il disarmo delle strutture, per eseguire la messa a piombo, etc.)
- Per la realizzazione delle murature, non sono sufficienti i ponti al piano dei solai; è necessario costruire dei ponti intermedi (mezze pontate), poiché non è consentito utilizzare i ponti su cavalletti sui ponteggi esterni (Art. 128 del D.lgs. n.81/08 come modificato dal D.lgs n. 106/09)
- La costruzione dei ponti su cavalletti deve risultare sempre appropriata anche quando, per l'esecuzione di lavori di finitura, il loro utilizzo è limitato nel tempo (lavoro di breve durata). I tavoloni da m. 4 di lunghezza devono poggiare sempre su tre cavalletti e devono essere almeno in numero di 4, ben accostati fra loro, fissati ai cavalletti e con la parte a sbalzo non eccedente i cm 20 (Allegato XVIII punto 2.2.2 del D.lgs. n.81/08 come modificato dal D.lgs n. 106/09)
- Utilizzare il ponte su cavalletti rispettando altezza massima consentita (senza aggiunte di sovrastrutture), portata massima, e numero di persone ammesse contemporaneamente all'uso (Art. 139 del D.lgs. n.81/08 come modificato dal D.lgs n.106/09)
- Se si impiegano ponti su ruote (trabattelli) è necessario ricordare che, anche se la durata dei lavori è limitata a pochi minuti, bisogna rispettare le regole di sicurezza ed in particolare: l'altezza del trabattello deve essere quella prevista dal fabbricante, senza l'impiego di sovrastrutture;le ruote devono essere bloccate; l'impalcato deve essere completo e fissato agli appoggi; i parapetti devono essere di altezza regolare (almeno m. 1), presenti sui quattro lati e completi di tavole fermapiede (Art. 140 del D.lgs. n.81/08 come modificato dal D.lgs n. 106/09)
- Per l'accesso alle "mezze pontate", ai ponti su cavalletti, ai trabattelli, devono essere utilizzate regolari scale a mano e non quelle confezionate in cantiere. Le scale a mano devono avere altezza tale da superare di almeno mt 1,00 il piano di arrivo, essere provviste di dispositivi antisdrucciolevoli, essere legate o fissate in modo da non ribaltarsi e, quando sono disposte verso la parte esterna del ponteggio, devono essere provviste di protezione (parapetto)
- Evitare i depositi di laterizi sui ponteggi esterni; quelli consentiti, necessari per l'andamento del lavoro, non devono eccedere in altezza la tavola fermapiede
- I depositi momentanei devono consentire la agevole esecuzione delle manovre e dei movimenti necessari per lo svolgimento del lavoro
- Eseguire la pulizia dei posti di lavoro e di passaggio, accumulando il materiale di risulta per poterlo calare a terra convenientemente raccolto o imbragato
- Impartire tempestivamente agli addetti le necessarie informazioni per la corretta movimentazione di carichi pesanti o ingombranti (Art. 168 del D.lgs. n.81/08 come modificato dal D.lgs n.106/09)
- Rispettare le istruzioni ricevute per un’esatta e corretta posizione da assumere nella movimentazione dei carichi. Per carichi pesanti o ingombranti la massa va movimentata con l’intervento di più persone al fine di ripartire e diminuire lo sforzo (Art. 168 del D.lgs. n.81/08 come modificato dal D.lgs n.106/09)
- Evitare il sollevamento di materiali di peso superiore a quello stabilito dalla normativa vigente da parte di un singolo lavoratore. Per carichi pesanti e/o ingombranti la massa va movimentata con l'intervento di più persone al fine di ripartire e diminuire lo sforzo (Art. 168 del D.lgs. n.81/08 come modificato dal D.lgs n.106/09)
- Adottare sistemi di ausilio (piattaforme di sollevamento e discesa a servizio dei mezzi di trasporto, trans-pallet a conduzione manuale, ecc.) per ridurre i carichi trasportati. (Art. 168 del D.lgs. n.81/08 – Allegato XXXIII come modificato dal D.lgs n.106/09)
- Attuare gli interventi tecnici, organizzativi e procedurali concretamente attuabili al fine di ridurre al minimo i rischi derivanti dall'esposizione al rumore (Art. 192 del D.lgs. n.81/08 come

modificato dal D.lgs n.106/09)

- Utilizzare sempre i dispositivi di protezione individuali previsti (Art. 78 del D.lgs. n.81/08 come modificato dal D.lgs n.106/09)
- Verificare l'uso costante dei DPI da parte di tutto il personale operante (Art. 77 del D.lgs. n. 81/08 come modificato dal D.lgs n.106/09)

- **DPI**

In funzione dei rischi evidenziati saranno utilizzati obbligatoriamente i seguenti DPI, di cui è riportata la descrizione ed i riferimenti normativi:

RISCHI EVIDENZIATI	DPI	DESCRIZIONE	RIF.NORMATIVO
Punture, tagli ed abrasioni per contatto con le attrezzature durante le lavorazioni	Guanti di protezione 	Guanti di protezione meccanica da utilizzare nei luoghi di lavoro caratterizzati dalla presenza di materiali e/o attrezzi che possono causare fenomeni di abrasione/taglio/ perforazione delle mani	**Art 75 – 77 – 78, Allegato VIII - punti 3, 4 n.5** del D.lgs. n.81/08 come modificato dal D.lgs n.106/09 ***UNI EN 388 (2004)*** *Guanti di protezione contro rischi meccanici*
Lesioni per contatto con le attrezzature	Scarpe antinfortunistiche 	Puntale rinforzato in acciaio contro schiacciamento/ abrasioni/perforazione/ ferite degli arti inferiori e suola antiscivolo e per salvaguardare la caviglia da distorsioni	**Art 75 – 77 – 78, Allegato VIII - punti 3, 4 n.6** del D.lgs. n.81/08 come modificato dal D.lgs n.106/09 ***UNI EN ISO 20344 (2008)*** *Dispositivi di protezione individuale – Metodi di prova per calzature*
Caduta di materiale dall'alto	Casco Protettivo 	Dispositivo utile a proteggere il lavoratore dal rischio di offesa al capo per caduta di materiale o per contatti con elementi pericolosi	**Art 75 – 77 – 78 , Allegato VIII - punti 3, 4 n.1** del D.lgs. n.81/08 come modificato dal D.lgs n.106/09 ***UNI EN 11114(2004)*** *Dispositivi di protezione individuale. Elmetti di protezione. Guida per la selezione*
Inalazione di polveri e fibre	Facciale filtrante per polveri FFP2 	Mascherina per la protezione di polveri a media tossicità, fibre e aerosol a base acquosa di materiale particellare >= 0,02 micron.	**Art 75 – 77 – 78 , Allegato VIII-punto 3, 4 n. 4** del D.lgs. n.81/08 come modificato dal D.lgs n.106/09 ***UNI EN 149 (2003)*** *Apparecchi di protezione delle vie respiratorie - Semimaschera filtrante contro particelle - Requisiti, prove, marcatura*

RISCHI EVIDENZIATI	DPI	DESCRIZIONE	RIF.NORMATIVO
Esposizione a polveri durante le lavorazioni	Tuta di protezione 	Tuta da lavoro da indossare per evitare che la polvere venga a contatto con la pelle	**Art 75 – 77 – 78, Allegato VIII-punti 3, 4 n. 7** del D.lgs. n.81/08 come modificato dal D.lgs n.106/09 ***UNI EN 340 (2004)*** *Indumenti di protezione. Requisiti generali*
Rumore che supera i limiti consentiti	Cuffia antirumore 	I modelli attualmente in commercio consentono di regolare la pressione delle coppe auricolari, mentre i cuscinetti sporchi ed usurati si possono facilmente sostituire	**Art 75 – 77 – 78, Allegato VIII - punti 3, 4 n.3** del D.lgs. n.81/08 come modificato dal D.lgs n.106/09 ***UNI EN 352-1 (2004)*** *Protettori auricolari. Requisiti generali. Parte 1: cuffie*
Contro la proiezione di materiali, getti e schizzi	Occhiali di protezione 	Con lente unica panoramica in policarbonato trattati anti-graffio, con protezione laterale	**Art 75 – 77 – 78, Allegato VIII-punto 3, 4 n. 2** del D.lgs. n.81/08 come modificato dal D.lgs n.106/09 ***UNI EN 166 (2004)*** *Protezione personale degli occhi - Specifiche.*

FASE DI LAVORO: ESECUZIONE DI TRACCE IN MURATURA



Trattasi della formazione di tracce in muratura di qualsiasi natura per l'alloggiamento di tubazioni in genere, compreso la chiusura al grezzo delle tracce stesse.

- **Macchine/Attrezzature**

Nella fase di lavoro oggetto della valutazione sono utilizzate le seguenti Attrezzature/Macchine:

- Attrezzi manuali di uso comune
- Martello demolitore elettrico
- Mazza, scalpello e spazzola d'acciaio
- Scanalatore
- Utensili elettrici portatili

- **Opere Provvisionali**

Nella fase di lavoro oggetto della valutazione sono utilizzate le seguenti Opere Provvisionali :

- Ponte su cavalletti
- Ponteggio mobile

- **Valutazione e Classificazione dei Rischi**

Descrizione	Liv. Probabilità	Entità danno	Classe
o Inalazione di polveri e fibre	Probabile	Modesto	**Notevole**
o Rumore	Probabile	Modesto	**Notevole**
o Elettrocuzione	Possibile	Significativo	**Notevole**
o Caduta di materiali ed attrezzi dall'alto	Possibile	Significativo	**Notevole**
o Proiezione di schegge e materiali	Possibile	Significativo	**Notevole**
o Scivolamenti, cadute a livello	Possibile	Modesto	**Accettabile**
o Punture, tagli e abrasioni	Possibile	Modesto	**Accettabile**
o Urti, colpi, impatti e compressioni	Possibile	Modesto	**Accettabile**

- **Interventi/Disposizioni/Procedure per ridurre i rischi**

A seguito della valutazione dei rischi sono riportati, in maniera non esaustiva, gli interventi/disposizioni/procedure volte a salvaguardare la sicurezza e la salute dei lavoratori:

- Attenersi alle misure generali di prevenzione nei confronti dei singoli rischi sopra individuati
- Tutti i lavoratori devono essere adeguatamente informati e formati sulle corrette modalità di esecuzione delle attività e di utilizzo delle attrezzature (Art. 71 comma 7 lettera a) del D.lgs. n.81/08 come modificato dal D.lgs n.106/09)
- Impedire l'avvicinamento di persone non addette ai lavori
- Assicurarsi della predisposizione di un regolare impianto di terra ed installare un interruttore differenziale ad alta sensibilità (Art. 80 – Allegato VI Punto 6 del D.lgs. n.81/08 come modificato dal D.lgs n.106/09)
- E' consentito l'uso, in deroga al collegamento elettrico di terra, di utensili elettrici portatili purchè dotati di doppio isolamento certificato da istituto riconosciuto (Art. 80 – Allegato VI Punto 6 del D.lgs. n.81/08 come modificato dal D.lgs n.106/09)

- Accertarsi della assenza di linee elettriche interrate o altri impianti nell'area di lavoro (Art. 83 del D.lgs. n.81/08 come modificato dal D.lgs n.106/09)
- Aerare bene i locali di lavoro durante l'utilizzo del martello a motore demolitore elettrico all'interno di edifici (Allegato IV Punto 2.2 del D.lgs. n.81/08 come modificato dal D.lgs n. 106/09)
- I depositi momentanei devono consentire la agevole esecuzione delle manovre e dei movimenti necessari per lo svolgimento del lavoro
- Utilizzare utensili idonei e limitare il più possibile la formazione di polveri, bagnando le murature rimosse e da rimuovere
- Attuare gli interventi tecnici, organizzativi e procedurali concretamente attuabili al fine di ridurre al minimo i rischi derivanti dall'esposizione al rumore (Art. 192 del D.lgs. n.81/08 come modificato dal D.lgs n.106/09)
- I lavori effettuati con l'ausilio di attrezzature rumorose o che comportino comunque produzione di rumore, devono essere eseguiti negli orari stabiliti e nel rispetto delle ore di silenzio imposte dai regolamenti locali (Art. 192 del D.lgs. n.81/08 come modificato dal D.lgs n. 106/09)
- Utilizzare sempre i dispositivi di protezione individuali previsti (Art. 78 del D.lgs. n.81/08 come modificato dal D.lgs n.106/09)
- Verificare l'uso costante dei DPI da parte di tutto il personale operante (Art. 77 del D.lgs. n. 81/08 come modificato dal D.lgs n.106/09)

- **DPI**

In funzione dei rischi evidenziati saranno utilizzati obbligatoriamente i seguenti DPI, di cui è riportata la descrizione ed i riferimenti normativi:

RISCHI EVIDENZIATI	DPI	DESCRIZIONE	RIF.NORMATIVO
Urti, colpi, impatti e compressioni	Casco Protettivo 	Dispositivo utile a proteggere il lavoratore dal rischio di offesa al capo per caduta di materiale dall'alto o comunque per contatti con elementi pericolosi	**Art 75 – 77 – 78 , Allegato VIII-punti 3, 4 n.1** del D.lgs. n.81/08 come modificato dal D.lgs n.106/09 ***UNI EN 397 (2001)*** *Elmetti di protezione*
Polveri e detriti durante le lavorazioni	Tuta di protezione 	Da utilizzare nei luoghi di lavoro caratterizzati dalla presenza di materiali e/o attrezzi che possono causare fenomeni di abrasione/ taglio/perforazione	**Art 75 – 77 – 78, Allegato VIII-punti 3, 4 n.7** del D.lgs. n.81/08 come modificato dal D.lgs n.106/09 ***UNI EN 340 (2004)*** *Indumenti di protezione. Requisiti generali*
Lesioni per contatto con organi mobili durante le lavorazioni e/o per caduta di materiali o utensili vari	Scarpe antinfortunistiche 	Puntale rinforzato in acciaio contro schiacciamento/ abrasioni/perforazione/ ferite degli arti inferiori e suola antiscivolo e per salvaguardare la caviglia da distorsioni	**Art 75 – 77 – 78, Allegato VIII-punti 3, 4 n.6** del D.lgs. n.81/08 come modificato dal D.lgs n.106/09 ***UNI EN ISO 20344 (2008)*** *Dispositivi di protezione individuale – Metodi di prova per calzature*

Lesioni per contatto con organi mobili durante le lavorazioni e gli interventi di manutenzione	Guanti in crosta 	Da utilizzare nei luoghi di lavoro caratterizzati dalla presenza di materiali e/o attrezzi che possono causare fenomeni di abrasione /taglio/perforazione delle mani	**Art 75 – 77 – 78, Allegato VIII-punti 3, 4 n.5** del D.lgs. n.81/08 come modificato dal D.lgs n.106/09 ***UNI EN 388 (2004)*** *Guanti di protezione contro rischi meccanici*
Inalazione di polvere	Mascherina 	Mascherina per la protezione di polveri a media tossicità, fibre e aerosol	**Art 75 – 77 – 78 , Allegato VIII-punto 3, 4 n.4** del D.lgs. n.81/08 come modificato dal D.lgs n.106/09 ***UNI EN 149 (2003)*** *Apparecchi di protezione delle vie respiratorie - Semimaschera filtrante contro particelle - Requisiti, prove*
Proiezione di schegge	Occhiali di protezione 	Con lente unica panoramica in policarbonato trattati anti-graffio, con protezione laterale	**Art 75 – 77 – 78, AllegatoVIII-punti 3, 4 n.2** del D.lgs. n.81/08 come modificato dal D.lgs n.106/09 ***UNI EN 166 (2004)*** *Protezione personale degli occhi - Specifiche.*

FASE DI LAVORO: POSA DI TUBAZIONE FLESSIBILI PER LINEE ELETTRICHE



Posa tubazioni flessibili per linee elettriche in BT entro scavi già predisposti e relative opere prefabbricate (pozzetti, simili). Gli operatori posano a mano i tubi sul fondo dello scavo precedentemente predisposto. Procedono al taglio a misura dei tubi, li innestano tra di loro e li sigillano, facendo attenzione che l'asse dei tubi sia rettilineo e coincida con quello dell'eventuale pozzetto. Gli operatori infilano nei tubi il filo di ferro zincato e lo vincolano alla estremità della tubazione.

- **Macchine/Attrezzature**

Nella fase di lavoro oggetto della valutazione sono utilizzate le seguenti Attrezzature/Macchine:

- Autocarro
- utensili d'uso comune (seghetto, lima)
- sigillante
- filo di ferro zincato
- scala

- **Valutazione e Classificazione dei Rischi**

Descrizione	Liv. Probabilità	Entità danno	Classe
o Investimento	Probabile	Modesto	**Notevole**
o Caduta delle persone dai cigli degli scavi	Probabile	Modesto	**Notevole**
o Tagli e abrasioni (contatto con utensili taglienti)	Possibile	Significativo	**Notevole**
o Seppellimento, sprofondamento	Possibile	Significativo	**Notevole**
o Caduta di materiali nello scavo	Possibile	Significativo	**Notevole**
o Movimentazione manuale dei carichi	Possibile	Significativo	**Notevole**
o Ribaltamento dei mezzi	Non probabile	Significativo	**Accettabile**
o Rumore	Possibile	Lieve	**Basso**
o Inalazione di polveri	Possibile	Lieve	**Basso**

- **Interventi/Disposizioni/Procedure per ridurre i rischi**

A seguito della valutazione dei rischi sono riportati, in maniera non esaustiva, gli interventi/disposizioni/procedure volte a salvaguardare la sicurezza e la salute dei lavoratori:

- Prima di effettuare la posa della tubazione, gli operatori verificano che l'area di lavoro sia opportunamente delimitata, con nastro di segnalazione bianco-rosso, e opportunamente segnalata.
- Assistere, con personale a terra, in ogni fase (accesso, circolazione e uscita dal cantiere) le manovre effettuate dai mezzi.
- La viabilità in vicinanza degli scavi deve essere attentamente studiata e disciplinata al fine di impedire ribaltamenti a seguito di cedimenti delle pareti degli scavi.
- Per l'accesso al fondo degli scavi è necessario utilizzare scale a mano di tipo regolamentare, ancorate e sporgenti di almeno un metro oltre il piano d'accesso.
- Per gli attraversamenti trasversali degli scavi predisporre idonee passerelle (di larghezza non inferiore a cm 60 per il passaggio di sole persone e di cm 120 per il passaggio anche di materiali) munite di parapetti regolamentari con arresto al piede su entrambi i lati.


- Fornire le informazioni necessarie a eseguire una corretta movimentazione manuale dei carichi pesanti e ingombranti.
- La movimentazione manuale dei carichi deve avvenire con l'intervento di più persone al fine di ripartire e diminuire lo sforzo.
- Impartire comunque le istruzioni necessarie per la corretta movimentazione dei carichi, in relazione al peso, all'ingombro e ai movimenti necessari per il sollevamento, trasporto e calo delle tubazioni.
- Per l'inserimento di pozzetti prefabbricati utilizzare idonee attrezzature per la movimentazione dei carichi.
- Calato il pozzetto in trincea, l'operatore addetto si avvicina al pozzetto solo quando ha raggiunto quasi il fondo e provvede al fissaggio e alla successiva finitura con malta confezionata a mano. Infine provvede alla posa dei telai e dei chiusini.
- Lo scavo, i pozzetti, e simili, se lasciati incustoditi, devono essere segnalati con idonei cartelli monitori e circoscritti con opportuni tavolacci per impedire eventuali cadute all'interno.
- In questa fase i lavoratori devono indossare, casco, scarpe di sicurezza con suola imperforabile, guanti.
- A tutti coloro che devono operare in prossimità di zone di transito veicolare vanno forniti gli indumenti fluorescenti e rifrangenti

- **DPI**

In funzione dei rischi evidenziati saranno utilizzati obbligatoriamente i seguenti DPI:

RISCHI EVIDENZIATI	DPI	DESCRIZIONE	RIF.NORMATIVO
Polveri e detriti durante le lavorazioni	Tuta di protezione 	Da utilizzare nei luoghi di lavoro caratterizzati dalla presenza di materiali e/o attrezzi che possono causare fenomeni di abrasione /taglio/perforazione	**Art 75 – 77 – 78, Allegato VIII - punti 3, 4 n.7** del D.lgs. n.81/08 come modificato dal D.lgs n.106/09 ***UNI EN 340(2004)*** *Indumenti di protezione. Requisiti generali*
Caduta di materiali dall'alto	Casco Protettivo 	Dispositivo utile a proteggere il lavoratore dal rischio di offesa al capo per caduta di materiale o per contatti con elementi pericolosi	**Art 75 – 77 – 78 , Allegato VIII - punti 3, 4 n.1** del D.lgs. n.81/08 come modificato dal D.lgs n.106/09 ***UNI EN 11114(2004)*** *Dispositivi di protezione individuale. Elmetti di protezione. Guida per la selezione*
Lesioni per caduta di materiali movimentati	Scarpe antinfortunistiche 	Puntale rinforzato in acciaio contro schiacciamento/ abrasioni/perforazione/ ferite degli arti inferiori e suola antiscivolo e per salvaguardare la caviglia da distorsioni	**Art 75 – 77 – 78, Allegato VIII - punti 3, 4 n.6** del D.lgs. n.81/08 come modificato dal D.lgs n.106/09 ***UNI EN ISO 20344 (2008)*** *Dispositivi di protezione individuale – Metodi di prova per calzature*
Punture, tagli e abrasioni	Guanti in crosta 	Da utilizzare nei luoghi di lavoro caratterizzati dalla presenza di materiali e/o attrezzi che possono causare fenomeni di abrasione /taglio/perforazione delle mani	**Art 75 – 77 – 78, Allegato VIII - punti 3, 4 n.5** del D.lgs. n.81/08 come modificato dal D.lgs n.106/09 ***UNI EN 388 (2004)*** *Guanti di protezione contro rischi meccanici*
Rumore che supera i limiti consentiti	Cuffia antirumore 	I modelli attualmente in commercio consentono di regolare la pressione delle coppe auricolari, mentre i cuscinetti sporchi ed usurati si possono facilmente sostituire	**Art 75 – 77 – 78, Allegato VIII - punti 3, 4 n.3 del D.lgs. n. 81/08 come modificato dal D.lgs n.106/09** **UNI EN 352-1(2004)** *Protettori auricolari. Requisiti generali. Parte 1: cuffie*
Investimento	Indumenti alta visibilità 	Completo formato da pantalone e giacca ad alta visibilità, fluorescente con bande rifrangenti.	**Art 75 – 77 – 78, Allegato VIII- punti 3, 4 n.7 del D.lgs. n.81/08 come modificato dal D.lgs n. 106/09** **UNI EN 340-471 (2004)** *Indumenti di protezione - Requisiti generali. Indumenti di segnalazione ad alta visibilità per uso professionale - Metodi di prova e requisiti.*

FASE DI LAVORO: ESECUZIONE DI MASSETTI

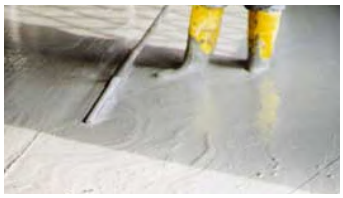

Trattasi della realizzazione di massetti in calcestruzzo semplice o alleggerito per sottofondo di pavimenti, formazione di pendenze, ecc.

- **Macchine/Attrezzature**

Nella fase di lavoro oggetto della valutazione sono utilizzate le seguenti Attrezzature/Macchine:
  - Attrezzi manuali di uso comune
  - Costipatore

- **Valutazione e Classificazione dei Rischi**

Descrizione	Liv. Probabilità	Entità danno	Classe
Inalazione di polveri e fibre	Possibile	Significativo	**Notevole**
Schizzi di materiali	Possibile	Significativo	**Notevole**
Rumore	Probabile	Lieve	**Accettabile**
Scivolamenti, cadute a livello	Possibile	Modesto	**Accettabile**
Punture, tagli e abrasioni	Possibile	Modesto	**Accettabile**
Elettrocuzione	Non probabile	Grave	**Accettabile**
Microclima	Possibile	Lieve	**Basso**

- **Interventi/Disposizioni/Procedure per ridurre i rischi**

A seguito della valutazione dei rischi sono riportati, in maniera non esaustiva, gli interventi/disposizioni/procedure volte a salvaguardare la sicurezza e la salute dei lavoratori:
  - Attenersi alle misure generali di prevenzione nei confronti dei singoli rischi sopra individuati
  - Tutti i lavoratori devono essere adeguatamente informati e formati sulle corrette modalità di esecuzione delle attività e di utilizzo delle attrezzature (Art. 71 comma 7 lettera a) del D.lgs. n.81/08 come modificato dal D.lgs n.106/09)
  - Impedire l'avvicinamento di persone non addette ai lavori
  - Assicurarsi della predisposizione di un regolare impianto di terra ed installare un interruttore differenziale ad alta sensibilità (Art. 80 – Allegato VI Punto 6 del D.lgs. n.81/08 come modificato dal D.lgs n.106/09)
  - E' consentito l'uso, in deroga al collegamento elettrico di terra, di utensili elettrici portatili purchè dotati di doppio isolamento certificato da istituto riconosciuto (Art. 80 – Allegato VI Punto 6 del D.lgs. n.81/08 come modificato dal D.lgs n.106/09)
  - Accertarsi della assenza di linee elettriche interrate o altri impianti nell'area di lavoro (Art. 83 del D.lgs. n.81/08 come modificato dal D.lgs n.106/09)
  - Aerare bene i locali di lavoro durante l'utilizzo del costipatore manuale a motore all'interno di edifici (Allegato IV Punto 2.2 del D.lgs. n.81/08 come modificato dal D.lgs n.106/09)
  - Attuare gli interventi tecnici, organizzativi e procedurali concretamente attuabili al fine di ridurre al minimo i rischi derivanti dall'esposizione al rumore (Art. 192 del D.lgs. n.81/08 come modificato dal D.lgs n.106/09)
  - Utilizzare sempre i dispositivi di protezione individuali previsti (Art.75-78 del D.lgs. n.81/08 come modificato dal D.lgs n.106/09)
  - Verificare l'uso costante dei DPI da parte di tutto il personale operante (Art. 77 del D.lgs. n. 81/08 come modificato dal D.lgs n.106/09)

- **DPI**

In funzione dei rischi evidenziati saranno utilizzati obbligatoriamente i seguenti DPI, di cui è riportata la descrizione ed i riferimenti normativi:

RISCHI EVIDENZIATI	DPI	DESCRIZIONE	RIF.NORMATIVO
Polveri e detriti durante le lavorazioni	Tuta di protezione 	Da utilizzare nei luoghi di lavoro caratterizzati dalla presenza di materiali e/o attrezzi che possono causare fenomeni di abrasione /taglio/ perforazione	**Art 75 – 77 – 78, Allegato VIII - punti 3, 4 n.7** del D.lgs. n.81/08 come modificato dal D.lgs n. 106/09 ***UNI EN 340(2004)*** *Indumenti di protezione. Requisiti generali*
Scivolamenti e cadute a livello	Stivali antinfortunistici 	Puntale rinforzato in acciaio contro schiacciamento/abrasioni/perforazione/ ferite degli arti inferiori e suola antiscivolo e per salvaguardare la caviglia da distorsioni	**Art 75 – 77 – 78, Allegato VIII - punti 3, 4 n.6** del D.lgs. n.81/08 come modificato dal D.lgs n. 106/09 ***UNI EN ISO 20344 (2008)*** *Dispositivi di protezione individuale – Metodi di prova per calzature*
Lesioni per contatto con organi mobili durante le lavorazioni	Guanti in crosta 	Da utilizzare nei luoghi di lavoro caratterizzati dalla presenza di materiali e/o attrezzi che possono causare fenomeni di abrasione/taglio/ perforazione delle mani	**Art 75 – 77 – 78, Allegato VIII - punti 3, 4 n.5** del D.lgs. n.81/08 come modificato dal D.lgs n. 106/09 ***UNI EN 388 (2004)*** *Guanti di protezione contro rischi meccanici*
Inalazione di polveri e fibre	Mascherina 	Mascherina per la protezione di polveri a media tossicità, fibre e aerosol a base acquosa di materiale particellare >= 0,02 micron.	**Art 75 – 77 – 78 , Allegato VIII-punto 3, 4 n.4** del D.lgs. n.81/08 come modificato dal D.lgs n. 106/09 ***UNI EN 149 (2003)*** *Apparecchi di protezione delle vie respiratorie - Semimaschera filtrante contro particelle - Requisiti, prove, marcatura.*
Proiezione di schegge	Occhiali di protezione 	Con lente unica panoramica in policarbonato trattati anti graffio, con protezione laterale	**Art 75 – 77 – 78, Allegato VIII-punto 3, 4 n.2** del D.lgs. n.81/08 come modificato dal D.lgs n. 106/09 ***UNI EN 166 (2004)*** *Protezione personale degli occhi - Specifiche.*

FASE DI LAVORO: INTONACI INTERNI ESEGUITI A MACCHINA



Trattasi dell'applicazione di intonaci interni su superfici verticali e/o orizzontali mediante l'utilizzo di macchina intonacatrice. L'intonaco civile interno viene applicato come elemento protettivo e decorativo delle superfici murarie interne, in quanto l'umidità, la condensa e la presenza di microrganismi nelle superfici murarie rendono necessaria la loro protezione e manutenzione.

- **Macchine/Attrezzature**

Nella fase di lavoro oggetto della valutazione sono utilizzate le seguenti Attrezzature/Macchine:
  - Attrezzi manuali
  - Intonacatrice

- **Sostanze/Preparati Pericolosi**

Nella fase di lavoro oggetto della valutazione gli operatori utilizzano le seguenti sostanze/preparati:
  - Intonaci

- **Opere Provvisionali**

Nella fase di lavoro oggetto della valutazione sono utilizzate le seguenti Opere Provvisionali:
  - Scale
  - Impalcati
  - Ponti su cavalletti

- **Valutazione e Classificazione dei Rischi**

Descrizione	Liv. Probabilità	Entità danno	Classe
o Cadute da scale/impalcati	Probabile	Significativo	**Notevole**
o Caduta di materiali dall'alto	Possibile	Grave	**Notevole**
o Inalazione di polveri	Possibile	Significativo	**Notevole**
o Dermatiti, irritazioni cutanee, reazioni allergiche	Possibile	Modesto	**Accettabile**
o Offese agli occhi per errate manovre o guasti alla spruzzatrice	Possibile	Modesto	**Accettabile**
o Movimentazione manuale dei carichi	Possibile	Modesto	**Accettabile**
o Spruzzi di intonaco	Possibile	Modesto	**Accettabile**

- **Interventi/Disposizioni/Procedure per ridurre i rischi**

A seguito della valutazione dei rischi sono riportati, in maniera non esaustiva, gli interventi/disposizioni/procedure volte a salvaguardare la sicurezza e la salute dei lavoratori:
  - Attenersi alle misure generali di prevenzione nei confronti dei singoli rischi sopra individuati
  - Tutti i lavoratori devono essere adeguatamente informati e formati sulle corrette modalità di esecuzione delle attività e di utilizzo delle attrezzature (Art. 71 comma 7 lettera a) del D.lgs. n.81/08 come modificato dal D.lgs n.106/09)
  - La larghezza dell'impalcato del ponte su cavalletti non deve essere inferiore a 90 cm (Allegato XVIII Punto 2.2.2.3. del D.lgs. n.81/08 come modificato dal D.lgs n.106/09)

- Le tavole da ponte devono poggiare su tre cavalletti, essere ben accostate, fissate ai cavalletti e non presentare parti al sbalzo superiori a 20 cm (Allegato XVIII Punto 2.2.2.3. del D.lgs. n.81/08 come modificato dal D.lgs n.106/09)
- Verificare che gli impalcati siano allestiti ed utilizzati in maniera corretta (Art 112 del D.lgs. n.81/08 come modificato dal D.lgs n.106/09)
- Gli impalcati devono avere elementi di sostegno d'adeguata resistenza (Art 112 del D.lgs. n. 81/08 come modificato dal D.lgs n.106/09)
- È vietato lavorare su un singolo cavalletto anche per tempi brevi. È altresì vietato utilizzare, come appoggio delle tavole, le scale, i pacchi dei forati o altri elementi di fortuna (Allegato XVIII Punto 2.2.2.4. del D.lgs. n.81/08 come modificato dal D.lgs n.106/09)
- Applicare regolari parapetti o sbarrare le aperture prospicienti il vuoto, se l'altezza di possibile caduta è superiore a m 2 (Art 126 – Art. 146 del D.lgs. n.81/08 come modificato dal D.lgs n.106/09)
- Prima dell'esecuzione della intonacatura disporre ordinatamente il materiale e le attrezzature strettamente necessarie sul piano dell'impalcato senza provocarne l'ingombro (Art 124 del D.lgs. n.81/08 come modificato dal D.lgs n.106/09)
- Valutare prima dell'inizio dei lavori gli spazi di lavoro e gli ostacoli per i successivi spostamenti con sicurezza
- Verificare con frequenza le condizioni degli attrezzi (Art 71 comma 4 del D.lgs. n.81/08 come modificato dal D.lgs n.106/09)
- Non sovraccaricare gli impalcati con troppo materiale (Art 124 del D.lgs. n.81/08 come modificato dal D.lgs n.106/09)
- Dovranno essere verificate le schede di rischio prima di maneggiare prodotti o sostanze, per verificare l'eventuale allergia agli elementi contenuti
- Verificare che la scala sia provvista di catena di adeguata resistenza o di altro dispositivo che impedisca l'apertura della scala oltre il limite prestabilito di sicurezza (Art. 113 del D.lgs. n. 81/08)
- Prima di salire sulla scala verificarne sempre la stabilità, scuotendo leggermente la scala per accertarsi che le estremità superiori e quelle inferiori siano correttamente appoggiate (Art. 113 del D.lgs. n.81/08 come modificato dal D.lgs n.106/09)
- La scala deve essere utilizzata da una persona per volta; non sporgersi dalla scala; salire o scendere dalla scala sempre col viso rivolto verso la scala stessa
- Evitare di utilizzare la scala oltre il terzultimo piolo. Se necessario ricorrere a scala più lunga (Art. 113 del D.lgs. n.81/08 come modificato dal D.lgs n.106/09)
- Verificare, prima dell'uso, la sporgenza dei montanti di almeno 1 metro oltre il piano di accesso
- Posizionare correttamente la scala e fissala in sommità (lega un montante nella parte superiore) e se necessario anche al suolo per evitare scivolamenti o rovesciamenti (Art. 113 del D.lgs. n.81/08 come modificato dal D.lgs n.106/09)
- Accertarsi che nessun lavoratore si trovi sulla scala quando se ne effettua lo spostamento laterale (Art. 113 del D.lgs. n.81/08 come modificato dal D.lgs n.106/09)
- Verificare lo stato di conservazione degli elementi costituenti la scala. Evitare scale arrugginite e senza piedi antisdrucciolo (Art 113 del D.lgs. n.81/08 come modificato dal D.lgs n. 106/09)
- Verificare la presenza di piedino regolabile e antisdrucciolo (Art 113 del D.lgs. n.81/08 come modificato dal D.lgs n.106/09)
- In presenza di dislivelli utilizzare l'apposito prolungamento. Evitare l'uso di pietre o altri mezzi di fortuna per livellare il piano. (Art. 113 del D.lgs. n.81/08 come modificato dal D.lgs n. 106/09)
- Impartire tempestivamente agli addetti le necessarie informazioni per la corretta movimentazione di carichi pesanti o ingombranti (Art. 169 del D.lgs. n.81/08 come modificato dal D.lgs n.106/09)
- Rispettare le istruzioni ricevute per un'esatta e corretta posizione da assumere nella movimentazione dei carichi (Art. 168 del D.lgs. n.81/08 come modificato dal D.lgs n.106/09)
- Per carichi pesanti o ingombranti la massa va movimentata con l'intervento di più persone al fine di ripartire e diminuire lo sforzo (Art. 168 del D.lgs. n.81/08 come modificato dal D.lgs n. 106/09)
- Gli addetti devono indossare adeguati indumenti di lavoro (Art. 78 del D.lgs. n.81/08 come modificato dal D.lgs n.106/09)
- Utilizzare sempre i dispositivi di protezione individuali previsti (Art. 75-78 del D.lgs. n.81/08 come modificato dal D.lgs n.106/09)

- Verificare l'uso costante dei DPI da parte di tutto il personale operante (Art. 77 del D.lgs. n. 81/08 come modificato dal D.lgs n.106/09)

- **DPI**

In funzione dei rischi evidenziati saranno utilizzati obbligatoriamente i seguenti DPI, di cui è riportata la descrizione ed i riferimenti normativi:

RISCHI EVIDENZIATI	DPI	DESCRIZIONE	RIF.NORMATIVO
Caduta di materiale/attrezzi dall'alto	Casco Protettivo 	Dispositivo utile a proteggere il lavoratore dal rischio di offesa al capo per caduta di materiale dall'alto o comunque per contatti con elementi pericolosi	**Art 75 – 77 – 78 , Allegato VIII - punti 3, 4 n. 1** del D.lgs. n.81/08 come modificato dal D.lgs n. 106/09 ***UNI EN 397(2001)*** *Elmetti di protezione*
Polveri e detriti durante le lavorazioni	Tuta di protezione 	Da utilizzare nei luoghi di lavoro caratterizzati dalla presenza di materiali e/o attrezzi che possono causare fenomeni di abrasione /taglio/ perforazione	**Art 75 – 77 – 78, Allegato VIII - punti 3, 4 n.7** del D.lgs. n.81/08 come modificato dal D.lgs n. 106/09 ***UNI EN 340(2004)*** *Indumenti di protezione. Requisiti generali*
Lesioni per caduta di materiali movimentati e/o per presenza di chiodi, ferri, ecc.	Scarpe antinfortunistiche 	Puntale rinforzato in acciaio contro schiacciamento/ abrasioni/perforazione/ferite degli arti inferiori e suola antiscivolo e per salvaguardare la caviglia da distorsioni	**Art 75 – 77 – 78, Allegato VIII - punti 3, 4 n.6** del D.lgs. n.81/08 come modificato dal D.lgs n. 106/09 ***UNI EN ISO 20344 (2008)*** *Dispositivi di protezione individuale – Metodi di prova per calzature*
Lesioni per contatto con organi mobili durante le lavorazioni	Guanti in crosta 	Da utilizzare nei luoghi di lavoro caratterizzati dalla presenza di materiali e/o attrezzi che possono causare fenomeni di abrasione/taglio/ perforazione delle mani	**Art 75 – 77 – 78, Allegato VIII - punti 3, 4 n.5** del D.lgs. n.81/08 come modificato dal D.lgs n. 106/09 ***UNI EN 388 (2004)*** *Guanti di protezione contro rischi meccanici*
Inalazione di polveri e fibre	Mascherina 	Mascherina per la protezione di polveri a media tossicità, fibre e aerosol a base acquosa di materiale particellare >= 0,02 micron.	**Art 75 – 77 – 78 , Allegato VIII-punto 3, 4 n.4** del D.lgs. n.81/08 come modificato dal D.lgs n. 106/09 ***UNI EN 149 (2003)*** *Apparecchi di protezione delle vie respiratorie - Semimaschera filtrante contro particelle - Requisiti, prove, marcatura.*

Spruzzi di intonaco	Occhiali di protezione 	Con lente unica panoramica in policarbonato trattati anti graffio, con protezione laterale	**Art 75 – 77 – 78, Allegato VIII-punto 3, 4 n.2** del D.lgs. n.81/08 come modificato dal D.lgs n.106/09 ***UNI EN 166 (2004)*** *Protezione personale degli occhi - Specifiche.*

FASE DI LAVORO: REALIZZAZIONE E COLLEGAMENTO IMPIANTO ELETTRICO EDIFICI CIVILI



In questa fase gli elettricisti devono provvedere al collocamento e collegamento dei conduttori di corrente, lavorando sugli impianti in assenza di tensione. Si procede, con le modalità di aggancio dei capicorda dei conduttori al cavo pilota ed immissione nei canali sottotraccia, a stendere tutti i cavi fino a completamento di tutti i tracciati interni ed esterni degli appartamenti.
Si prosegue provvedendo ad effettuare i collegamenti (taglio a misura dei fili e connessione a mezzo di morsetti a cappello) delle linee di alimentazione e di terra all'interno delle scatole di derivazione (generalmente poste in alto sulle pareti), si chiudono i coperchi con avvitamento, quindi si effettua il montaggio dei frutti entro le scatole per prese ed interruttori interni, eventualmente si montano gli aeratori e i corpi illuminanti sui balconi, terrazzi. lavatoi, garage,ecc.

- **Macchine/Attrezzature**

Nella fase di lavoro oggetto della valutazione sono utilizzate le seguenti Attrezzature/Macchine:
- Utensili manuali (giravite, tronchesi, pinze, forbici, spellabili, seghetto ecc.)
- Avvitatore portatile a batteria
- Utensili elettrici

- **Opere Provvisionali**

Nella fase di lavoro oggetto della valutazione sono utilizzate le seguenti opere provvisionali:
- Scale portatili

- **Valutazione e Classificazione dei Rischi**

Descrizione	Probabilità	Danno	Classe
o Caduta dall'alto per l'impiego di scale	Possibile	Grave	**Notevole**
o Elettrocuzione per insufficiente isolamento	Possibile	Grave	**Notevole**
o Incendio di origine elettrica	Possibile	Grave	**Notevole**
o Posture incongrue	Possibile	Significativo	**Notevole**
o Rumore per uso di avvitatori, trapani ..	Possibile	Significativo	**Notevole**
o Vibrazioni al sistema mano braccio per utilizzo di avvitatori, trapani, ecc.	Possibile	Significativo	**Notevole**
o Abrasioni, contusioni e tagli	Possibile	Modesto	**Accettabile**

- **Interventi/Disposizioni/Procedure per ridurre i rischi**

A seguito della valutazione dei rischi sono riportati, in maniera non esaustiva, gli interventi/disposizioni/procedure volte a salvaguardare la sicurezza e la salute dei lavoratori:
- Attenersi alle misure generali di prevenzione nei confronti dei singoli rischi sopra individuati
- Tutti i lavoratori devono essere adeguatamente informati e formati sulle corrette modalità di esecuzione delle attività e di utilizzo delle attrezzature (Art. 71 comma 7 lettera a) del D.lgs. n.81/08 come modificato dal D.lgs n.106/09)
- Per lavorare sui quadri elettrici occorre che il personale preposto sia qualificato ed abbia i requisiti necessari per poter svolgere questa mansione (Art. 71 comma 7 del D.lgs. n.81/08

come modificato dal D.lgs n.106/09)

- Il datore di lavoro ha l'obbligo di far realizzare gli impianti elettrici a imprese qualificate e aventi i requisiti professionali previsti dalla legge
- Il rimanente personale deve assolutamente astenersi dal compiere qualsiasi tipo di intervento sugli impianti elettrici
- Prima di iniziare le attività deve essere effettuata una ricognizione dei luoghi dei lavori al fine di individuare l'eventuale esistenza di linee elettriche aeree o interrate e stabilire le idonee precauzioni per evitare possibili contatti diretti o indiretti con elementi in tensione
- I percorsi e la profondità delle linee interrate o in cunicolo in tensione devono essere rilevati e segnalati in superficie quando interessano direttamente la zona di lavoro
- Devono essere altresì formulate apposite e dettagliate istruzioni scritte per i preposti e gli addetti ai lavori in prossimità di linee elettriche
- La scelta degli impianti e delle attrezzature elettriche per le attività edili deve essere effettuata in funzione dello specifico ambiente di lavoro, verificandone la conformità alle norme di Legge e di buona tecnica
- In prossimità delle cabine elettriche e dei quadri elettrici principali devono essere installati adeguati mezzi di estinzione degli incendi, in posizioni facilmente accessibili. Tali mezzi devono essere mantenuti in efficienza e controllati ogni sei mesi da personale esperto
- Garantire un totale isolamento di tutte le parti attive con conduttori elettrici sotto traccia, entro canalette o in tubi esterni (non in metallo)
- Sono assolutamente da evitare collegamenti approssimativi quali piattine chiodate nei muri
- Non congiungere i fili elettrici con il classico giro di nastro isolante. Questo tipo di isolamento risulta estremamente precario. Le parti terminali dei conduttori o gli elementi "nudi" devono essere racchiusi in apposite cassette o in scatole di materiale isolante (Allegato V parte II punto 5.16 del D.lgs. n.81/08 come modificato dal D.lgs n.106/09)
- Dovranno essere eseguiti i collegamenti all'impianto di messa a terra e sarà misurata la resistenza di terra che deve risultare inferiore a 20 ohm, la quale sarà riportata su apposito modello B e spedito all'ISPESL (le utenze a 220 V devono essere protette con interruttore differenziale avente Idn = 0,03 A e devono essere utilizzate lampade portatili aventi voltaggio non superiori a 25 V; verranno usate prese CEE -17 e cavi del tipo HO7RN - F)
- Verranno usati solo utensili di classe II. Le prese fisse a muro, le prese a spina volanti e gli apparecchi elettrici non devono essere a portata di mano nelle zone in cui è presente acqua
- Le prese fisse a muro, le prese a spina volanti e gli apparecchi elettrici non devono essere a portata di mano nelle zone in cui è presente acqua
- Predisporre appositi cartelli con le principali norme di comportamento per diminuire le occasioni di pericolo, ad es. un cartello che indichi il divieto di usare acqua per spegnere incendi in prossimità di cabine elettriche, conduttori, macchine e apparecchi sotto tensione
- L'idoneità dei dispositivi di protezione individuale, come guanti in gomma (il cui uso è consentito fino a una tensione massima di 1000 V), tappetini e stivali isolanti, deve essere attestata con marcatura CE
- I lavoratori devono essere formati sulle procedure atte a far fronte a situazioni di emergenza relative ad incendi o pronto soccorso (Art. 20 del D.lgs. n.81/08 come modificato dal D.lgs n. 106/09)
- Le imprese installatrici sono tenute ad eseguire gli impianti a regola d'arte utilizzando allo scopo materiali parimenti costruiti a regola d'arte. I materiali ed i componenti realizzati secondo le norme tecniche di sicurezza dell'Ente italiano di unificazione (UNI) e del Comitato elettrotecnico italiano (CEI), nonché nel rispetto di quanto prescritto dalla legislazione tecnica vigente in materia, si considerano costruiti a regola d'arte.
- In particolare gli impianti elettrici devono essere dotati di impianti di messa a terra e di interruttori differenziali ad alta sensibilità o di altri sistemi di protezione equivalenti
- Per prevenire i rischi da incendio o esplosione gli impianti devono essere protetti contro:
    - il sovraccarico (ogni corrente che supera il valore nominale e che si verifica in un circuito elettricamente sano);
    - il corto circuito (ogni corrente che supera il valore nominale e che si verifica in seguito ad un guasto di impedenza trascurabile fra due punti in tensione). In entrambi i casi la protezione è realizzabile attraverso l'installazione di interruttori automatici o di fusibili;
    - la propagazione dell'incendio (la protezione è realizzabile attraverso l'impiego di sbarramenti antifiamma, cavi e condutture ignifughe od autoestinguenti)
- I passaggi di servizio e gli accessi alle macchine, quadri e apparecchiature elettriche devono essere tenuti sgombri da materiale di qualsiasi tipo, in particolar modo se si tratta di materia-

li o oggetti infiammabili
- Le scale non devono essere usate abitualmente come postazioni di lavoro, ma solo per raggiungere attrezzature più idonee o piani di lavoro sopraelevati
- E' necessaria una valutazione preliminare dell'idoneità della scala all'impiego in funzione della lunghezza della stessa e della pendenza applicabile
- Non utilizzare mai l'acqua per spegnere un incendio di natura elettrica. Sezionare l'impianto e utilizzare estintori a polvere o CO2 (Allegato IV punto 4 del D.lgs. n.81/08 come modificato dal D.lgs n.106/09)
- Se qualcuno è in contatto con parti in tensione non tentare di salvarlo trascinandolo via, prima di aver sezionato l'impianto
- Le perdite di stabilità dell'equilibrio di persone che possono comportare cadute da un piano di lavoro ad un altro posto a quota inferiore (di norma con dislivello maggiore di 2 metri), devono essere impedite con misure di prevenzione, generalmente costituite da parapetti di trattenuta applicati a tutti i lati liberi di travi, impalcature, piattaforme, ripiani, balconi, passerelle e luoghi di lavoro o di passaggio sopraelevati (Art. 126 del D.lgs. n.81/08 come modificato dal D.lgs n.106/09)
- Qualora risulti impossibile l'applicazione di tali protezioni devono essere adottate misure collettive o personali atte ad arrestare con il minore danno possibile le cadute. A seconda dei casi possono essere utilizzate: superfici di arresto costituite da tavole in legno o materiali semirigidi; reti o superfici di arresto molto deformabili; dispositivi di protezione individuale di trattenuta o di arresto (Art. 115 del D.lgs. n.81/08 come modificato dal D.lgs n.106/09)
- Lo spazio corrispondente al percorso di eventuale caduta deve essere reso preventivamente libero da ostacoli capaci di interferire con le persone in caduta, causandogli danni o modificandone la traiettoria
- Le attività che richiedono sforzi fisici violenti e/o repentini devono essere eliminate o ridotte anche attraverso l'impiego di attrezzature idonee alla mansione (Art. 168 del D.lgs. n.81/08 come modificato dal D.lgs n.106/09)
- Gli utensili, gli attrezzi e gli apparecchi per l'impiego manuale devono essere tenuti in buono stato di conservazione ed efficienza e quando non utilizzati devono essere tenuti in condizioni di equilibrio stabile (es. riposti in contenitori o assicurati al corpo dell'addetto) e non devono ingombrare posti di passaggio o di lavoro
- I depositi di materiali in cataste, pile e mucchi devono essere organizzati in modo da evitare crolli o cedimenti e permettere una sicura e agevole movimentazione
- Qualora non sia possibile evitare l'utilizzo diretto di utensili ed attrezzature comunque capaci di trasmettere vibrazioni al corpo dell'operatore, queste ultime devono essere dotate di tutte le soluzioni tecniche più efficaci per la protezione dei lavoratori (es.: manici antivibrazioni, dispositivi di smorzamento, ecc.) ed essere mantenute in stato di perfetta efficienza. I lavoratori addetti devono essere sottoposti a sorveglianza sanitaria e deve essere valutata l'opportunità di adottare la rotazione tra gli operatori.
- Utilizzare sempre i dispositivi di protezione individuali previsti (Art.75-78 del D.lgs. n.81/08 come modificato dal D.lgs n.106/09)
- Verificare l'uso costante dei DPI da parte di tutto il personale operante (Art.77 del D.lgs. n. 81/08 come modificato dal D.lgs n.106/09)

- **DPI**

In funzione dei rischi evidenziati saranno utilizzati obbligatoriamente i seguenti DPI, di cui è riportata la descrizione ed i riferimenti normativi:

RISCHI EVIDENZIATI	DPI	DESCRIZIONE	RIF.NORMATIVO
Elettrocuzione	Guanti dielettrici 	Guanti in lattice naturale speciale con un alto potere di isolamento elettrico. I guanti dielettrici devono essere utilizzati con dei sovra-guanti in pelle	**Art 75 – 77 – 78, Allegato VIII-punti 3, 4 n.5** del D.lgs. n.81/08 come modificato dal D.lgs n.106/09 ***UNI EN 60903*** *Guanti di protezione isolanti da contatto con parti sotto tensione*

Elettrocuzione	Elmetto con visiera incorporata 	Calotta in policarbonato ad alta resistenza, completo di frontalino proteggi visiera, dotato di alto potere dielettrico.	**Art 75 – 77 – 78 , Allegato VIII-punti 3, 4 n.2** del D.lgs. n.81/08 come modificato dal D.lgs n. 106/09 ***UNI EN 397 (2001)*** *Elmetti di protezione per l'industria* ***UNI EN 13087-8 (2006)*** *Elmetti di protezione- Metodi di prova- Parte 8: Proprietà elettriche.*
Impiego di utensili rumorosi durante le lavorazioni	Cuffia antirumore 	I modelli attualmente in commercio consentono di regolare la pressione delle coppe auricolari, mentre i cuscinetti sporchi ed usurati si possono facilmente sostituire	**Art 75 – 77 – 78, Allegato VIII-punti 3, 4 n.3** del D.lgs. n.81/08 come modificato dal D.lgs n.106/09 ***UNI EN 352-2 (2004)*** *Protettori dell'udito. Requisiti generali. Parte 1: cuffie*
Elettrocuzione	Stivali isolanti 	Tronchetti dielettrici realizzati in caucciù foderati in cotone con suola antisdrucciolevole resistente all'usura.	**Art 75 – 77 – 78, Allegato VIII-punti 3, 4 n.6** del D.lgs. n.81/08 come modificato dal D.lgs n.106/09 ***UNI EN ISO 20344 (2008)*** *Dispositivi di protezione individuale – Metodi di prova per calzature.*
Polveri e detriti durante le lavorazioni	Tuta di protezione 	Tuta da lavoro da indossare per evitare che la polvere venga a contatto con la pelle	**Art 75 – 77 – 78, Allegato VIII-punti 3, 4 n.7** del D.lgs. n.81/08 come modificato dal D.lgs n.106/09 ***UNI EN 340 (2004)*** *Indumenti di protezione. Requisiti generali*

FASE DI LAVORO: IMPERMEABILIZZAZIONE CON GEL MEMBRANA



Trattasi della posa in opera di Gel-membrana impermeabile, superadesiva, sui sottofondi cementizi denominato Nanoflex No Limits, con integrarìta rete d'armatura, avente come scopo l'impermeabilizzazione di massetti cementizi. La posa in opera dei prodotti impermeabilizzanti a base di gel-membrane, prevede le seguenti lavorazioni:

- Pulizia a fondo del supporto per eliminare residui, polvere e altro materiale che pregiudichi l'aderenza del gel;
- Applicare la prima mano in spessore di circa 1 – 2 mm premendo per ottenere la massima adesione al sottofondo.
- Inglobare la rete d'armatura Aquastop AR1 nella prima mano di impermeabilizzante fresco premendo con la spatola
- A prodotto indurito, dopo aver rimosso l'eventuale condensa superficiale, applicare la seconda mano di Nanoflex® No Limits®. Realizzare uno spessore continuo ed uniforme di circa 2 – 3 mm a totale copertura del sottofondo.

• Macchine/Attrezzature

Nella fase di lavoro oggetto della valutazione sono utilizzate le seguenti Attrezzature/Macchine:

- Spatola
- Pennello o rullo

• Sostanze pericolose

Nella fase di lavoro oggetto della valutazione sono utilizzate le seguenti Sostanze Pericolose :

- Polveri

• Valutazione e Classificazione dei Rischi

Descrizione	Liv. Probabilità	Entità danno	Classe
o Inalazione di polveri, gas e vapori	Probabile	Significativo	**Notevole**
o Getti e schizzi	Possibile	Significativo	**Notevole**
o Contatto con prodotti chimici	Possibile	Modesto	**Accettabile**
o Scivolamenti, cadute a livello	Possibile	Modesto	**Accettabile**
o Allergeni	Non probabile	Significativo	**Accettabile**

•
•

• Interventi/Disposizioni/Procedure per ridurre i rischi

•

A seguito della valutazione dei rischi sono riportati, in maniera non esaustiva, gli interventi/disposizioni/procedure volte a salvaguardare la sicurezza e la salute dei lavoratori:

- Attenersi alle misure generali di prevenzione nei confronti dei singoli rischi sopra individuati
- Tutti i lavoratori devono essere adeguatamente informati, formati ed addestrati sulle corrette modalità di esecuzione delle attività e di utilizzo delle attrezzature (Art. 71 comma 7 lettera a) del D.lgs. n.81/08 come modificato dal D.lgs n.106/09)

- Il lavoro deve essere organizzato in modo da rendere facile e sicuro il rapido allontanamento dei lavoratori in caso di necessità;
- Non applicare il prodotto in giornate piovose o particolarmente umide
- Prima di applicare il prodotto, verificare che le superfici siano pulite
- Accertarsi che tutti gli operatori seguano le precauzioni raccomandate, quali: apporre una copia sui recipienti in cui il prodotto può essere travasato e non usare il prodotto se le condizioni operative non corrispondono alle precauzioni raccomandate; evitare il contatto con gli occhi e la pelle; non mangiare, bere o fumare durante l'impiego del prodotto
- Per prevenire gli effetti nel lungo periodo, devono essere effettuati controlli sanitari periodici, anche se non previsti per legge, con gli esami complementari che si rendessero necessari a giudizio del Medico del Lavoro incaricato.
- Assicurare la presenza di un addetto al coordinamento dei lavori e della sicurezza
- Attenersi alle istruzioni riportate nelle schede di sicurezza dei prodotti utilizzati
- Verificare inoltre la corretta chiusura ermetica dei recipienti contenenti sostanze pericolose e riporle nell'apposito armadietto alla fine del turno
- Qualora sia necessario intervenire in ambienti chiusi ove, per natura dei luoghi o per condizioni di emergenza, si supponga possano essere presenti sostanze tossiche gassose, liquide o solide, si devono stabilire di volta in volta particolari procedure di accesso e utilizzare i dispositivi di rilevazione adeguati. Può essere richiesta la collaborazione dell'addetto sicurezza e/o del laboratorio analisi chimiche
- Durante l'applicazione di tali prodotti in ambienti chiusi provvedere ad aerare bene i locali in modo tale da garantire un ricambio continuo d'aria (Allegato IV Punto 2.1 del D.lgs. n.81/08 come modificato dal D.lgs n.106/09)
- Nei lavori eseguiti con materiali o prodotti che danno luogo a getti e schizzi dannosi per la salute devono essere adottati provvedimenti atti ad impedirne la propagazione nell'ambiente di lavoro, circoscrivendo la zona di intervento
- Utilizzare sempre i dispositivi di protezione individuali previsti (Art. 75-78 del D.lgs. n.81/08 come modificato dal D.lgs n.106/09)
- Verificare l'uso costante dei DPI da parte di tutto il personale operante (Art. 77 del D.lgs. n. 81/08 come modificato dal D.lgs n.106/09)


- **DPI**

In funzione dei rischi evidenziati saranno utilizzati obbligatoriamente i seguenti DPI, di cui è riportata la descrizione ed i riferimenti normativi:

RISCHI EVIDENZIATI	DPI	DESCRIZIONE	RIF.NORMATIVO
Contatto con prodotti chimici	Guanti di protezione 	Guanti in gomma pesante o neoprene, resistenti ad agenti chimici aggressivi ed irritanti	**Art 75 – 77 – 78, Allegato VIII-punti 3, 4 n.5** del D.lgs. n.81/08 come modificato dal D.lgs n.106/09 ***UNI EN 374(2004)*** *Guanti di protezione contro prodotti chimici e microrganismi. Parte, 1,2 e 3*
Scivolamenti e cadute a livello	Stivali antinfortunistici in gomma 	Con suola del tipo antiscivolo per salvaguardare la caviglia da distorsioni	**Art 75 – 77 – 78 , Allegato VIII-punto 3, 4 n.6** del D.lgs. n. 81/08 come modificato dal D.lgs n.106/09 ***UNI EN 13287-2 (2008)*** *Dispositivi di protezione individuale - Calzature - Metodo di prova per la resistenza allo scivolamento*

Inalazione di polveri e fibre	Facciale filtrante per polveri FFP2 	Mascherina per la protezione di polveri a media tossicità, fibre e aerosol a base acquosa di materiale particellare >= 0,02 micron.	**Art 75 – 77 – 78 , Allegato VIII-punto 3, 4 n.4** del D.lgs. n. 81/08 come modificato dal D.lgs n.106/09 ***UNI EN 149 (2003)*** *Apparecchi di protezione delle vie respiratorie - Semimaschera filtrante contro particelle - Requisiti, prove, marcatura*
Esposizione a polveri durante le lavorazioni	Tuta di protezione 	Tuta da lavoro da indossare per evitare che la polvere venga a contatto con la pelle	**Art 75 – 77 – 78, Allegato VIII-punti 3, 4 n.7** del D.lgs. n.81/08 come modificato dal D.lgs n.106/09 ***UNI EN 340 (2004)*** *Indumenti di protezione. Requisiti generali*
Schizzi di prodotti liquidi	Occhiali di protezione 	Con lente unica panoramica in policarbonato trattati anti graffio, con protezione laterale	**Art 75 – 77 – 78, Allegato VIII-punto 3, 4 n.2** del D.lgs. n. 81/08 come modificato dal D.lgs n.106/09 ***UNI EN 166 (2004)*** *Protezione personale degli occhi - Specifiche.*

FASE DI LAVORO: PAVIMENTAZIONE IN GRES PORCELLANATO

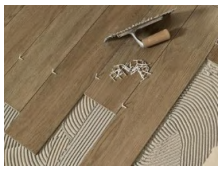

Trattasi della posa in opera di pavimentazioni in gres porcellanato, con due diverse modalità di posa:
- *a collante*, su massetto precedentemente realizzato;
- *a preparazione*, su impasto di cemento e sabbia realizzato contemporaneamente alla posa.

In dettaglio, nella posa *"a collante"*, il massetto precedentemente realizzato ed opportunamente asciugato, viene ricoperto di colla, quindi si posano le piastrelle in gres che vengono battute, per distribuire il più possibile la colla sul fondo della mattonella, manualmente o mediante rullatrice elettrica.
Nella posa *"a preparazione"* si provvede immediatamente, al termine del livellamento del impasto di cemento e sabbia, a posizionare la pavimentazione per tutta la superficie preparata previa spolveratura in superficie di cemento. Al termine si effettua la battitura manuale o tramite rullatrice elettrica.
Durante la posa del pavimento per la realizzazione di tagli a misura si utilizzano taglierina manuale a diamante con goniometro; taglierina ad umido o il flex con disco diamantato, mentre per le operazioni di battitura si utilizza il battipiastrelle–vibratore. Una volta posato e battuto il pavimento si esegue la stuccatura con cemento semi liquido. Si cosparge la pavimentazione tramite spazzetta in modo da riempire gli spazi vuoti (fessure o fughe), il materiale in eccesso viene successivamente eliminato con segatura o spugna.

• Macchine/Attrezzature

Nella fase di lavoro oggetto della valutazione sono utilizzate le seguenti Attrezzature/Macchine:
- Taglierina manuale a diamante
- Flex portatile con disco diamantato
- Rullatrice elettrica
- Battipiastrelle vibratore
- Martello di gomma o spatola di gomma
- Staggia in alluminio
- Spazzetta, frattazzo, cazzuola, spatola con i denti
- Distanziatori in plastica, corda, righello, matita, squadra da muratore

• Sostanze Pericolose

Nella fase di lavoro oggetto della valutazione sono utilizzate le seguenti Sostanze Pericolose :
- Cemento o malta cementizia
- Collanti o adesivi cementizi
- Stucco cementizio
- Polveri di ceramica (durante il taglio delle piastrelle)

• Valutazione e Classificazione dei Rischi

Descrizione	Liv. Probabilità	Entità danno	Classe
o Ergonomia (*postura lavoro disagevole*)	Possibile	Significativo	**Notevole**
o Inalazione di polveri e fibre	Possibile	Significativo	**Notevole**
o Getti e schizzi	Possibile	Significativo	**Notevole**
o Rumore	Possibile	Significativo	**Notevole**
o Movimentazione manuale dei carichi	Possibile	Significativo	**Notevole**

o Scivolamenti, cadute a livello	Possibile	Modesto	**Accettabile**
o Punture, tagli e abrasioni	Possibile	Modesto	**Accettabile**
o Urti, colpi, impatti e compressioni	Possibile	Modesto	**Accettabile**
o Allergeni	Non probabile	Significativo	**Accettabile**

- **Interventi/Disposizioni/Procedure per ridurre i rischi**

A seguito della valutazione dei rischi sono riportati, in maniera non esaustiva, gli interventi/disposizioni/procedure volte a salvaguardare la sicurezza e la salute dei lavoratori:

- Attenersi alle misure generali di prevenzione nei confronti dei singoli rischi sopra individuati
- Tutti i lavoratori devono essere adeguatamente informati e formati sulle corrette modalità di esecuzione delle attività e di utilizzo delle attrezzature (Art. 71 comma 7 lettera a) del D.lgs. n.81/08 come modificato dal D.lgs n.106/09)
- Verificare periodicamente l'efficienza degli utensili e delle attrezzature utilizzate (Art 71 del D.lgs. n.81/08 come modificato dal D.lgs n.106/09)
- Accertarsi della tossicità dei materiali e dei prodotti utilizzati ed attenersi alle istruzioni riportate nelle rispettive schede tecniche di sicurezza dei prodotti impiegati
- Conoscere le caratteristiche delle sostanze utilizzate (es. infiammabilità, incompatibilità), nello specifico le concentrazioni, le modalità d'uso ed i tempi di contatto (Art 227, comma 1 del D.lgs. n.81/08 come modificato dal D.lgs n.106/09)
- Le sostanze utilizzate non devono essere accumulate nei locali di lavoro in quantità superiore a quella strettamente necessaria per la lavorazione
- Garantire il ricambio dell'aria dei locali di lavoro (Allegato IV del D.lgs. n.81/08 come modificato dal D.lgs n.106/09)
- Adottare le misure necessarie affinchè il posto di lavoro e la posizione dei lavoratori durante l'uso delle attrezzature presentino requisiti di sicurezza e rispondano ai principi di ergonomia (Art. 71 comma 6 del D.lgs. n.81/08 come modificato dal D.lgs n.106/09)
- Adottare una postura comoda ed ergonomia durante lo svolgimento dell'attività lavorativa
- Non assumere posizioni scomode per lunghi periodi, ma nel caso fosse necessario, interrompere spesso il lavoro per poter rilassare la muscolatura
- Impartire agli addetti le necessarie informazioni per la corretta movimentazione di carichi pesanti o ingombranti (Art. 168 del D.lgs. n.81/08 come modificato dal D.lgs n.106/09)
- Rispettare le istruzioni ricevute per un'esatta e corretta posizione da assumere nella movimentazione dei carichi (Art. 168 del D.lgs. n.81/08 come modificato dal D.lgs n.106/09)
- Prima di movimentare a mano gli elementi valutare il loro peso e la loro dimensione ed individuare il modo più indicato per afferrarli, alzati e spostali senza affaticare la schiena (Art. 168 del D.lgs. n.81/08 come modificato dal D.lgs n.106/09)
- Per carichi pesanti o ingombranti la massa va movimentata con l'intervento di più persone al fine di ripartire e diminuire lo sforzo (Art. 168 del D.lgs. n.81/08 come modificato dal D.lgs n. 106/09)
- Attuare gli interventi tecnici, organizzativi e procedurali concretamente attuabili al fine di ridurre al minimo i rischi derivanti dall'esposizione al rumore (Art 192 del D.lgs. n.81/08 come modificato dal D.lgs n.106/09)
- Utilizzare sempre i dispositivi di protezione individuali previsti (Art. 75-78 del D.lgs. n.81/08 come modificato dal D.lgs n.106/09)
- Verificare l'uso costante dei D.P.I. da parte di tutto il personale operante (Art. 77 del D.lgs. n. 81/08 come modificato dal D.lgs n.106/09)

- **DPI**

In funzione dei rischi evidenziati saranno utilizzati obbligatoriamente i seguenti DPI, di cui è riportata la descrizione ed i riferimenti normativi:

RISCHI EVIDENZIATI	DPI	DESCRIZIONE	RIF.NORMATIVO

Polveri e detriti durante le lavorazioni	Tuta di protezione 	Da utilizzare nei luoghi di lavoro caratterizzati dalla presenza di materiali e/o attrezzi che possono causare fenomeni di abrasione /taglio/ perforazione	**Art 75 – 77 – 78, Allegato VIII - punti 3, 4 n.7** del D.lgs. n.81/08 come modificato dal D.lgs n.106/09 ***UNI EN 340(2004)*** *Indumenti di protezione. Requisiti generali*
Scivolamenti, cadute a livello	Scarpe antinfortunistiche 	Puntale rinforzato in acciaio contro schiacciamento/abrasioni/ perforazione/ferite degli arti inferiori e suola antiscivolo e per salvaguardare la caviglia da distorsioni	**Art 75 – 77 – 78, Allegato VIII - punti 3, 4 n.6** del D.lgs. n.81/08 come modificato dal D.lgs n.106/09 ***UNI EN ISO 20344 (2008)*** *Dispositivi di protezione individuale – Metodi di prova per calzature*
Punture, tagli e abrasioni	Guanti in crosta 	Da utilizzare nei luoghi di lavoro caratterizzati dalla presenza di materiali e/o attrezzi che possono causare fenomeni di abrasione/taglio/ perforazione delle mani	**Art 75 – 77 – 78, Allegato VIII - punti 3, 4 n.5** del D.lgs. n.81/08 come modificato dal D.lgs n.106/09 ***UNI EN 388 (2004)*** *Guanti di protezione contro rischi meccanici*
Postura di lavoro disagevole	Ginocchiere in gomma 	Ginocchiere in neoprene anatomiche, con superfici antiscivolo adatte per attività in posizione inginocchiata	**Art 75 – 77 – 78, Allegato VIII - punti 2, 3** del D.lgs. n.81/08 come modificato dal D.lgs n. 106/09 ***UNI EN 14404 (2010)*** *Dispositivi di protezione individuale - Protettori delle ginocchia per lavori in posizione inginocchiata*
Inalazione di polveri e fibre	Mascherina 	Mascherina per la protezione di polveri a media tossicità, fibre e aerosol a base acquosa di materiale particellare >= 0,02 micron.	**Art 75 – 77 – 78 , Allegato VIII-punto 3, 4 n.4** del D.lgs. n.81/08 come modificato dal D.lgs n.106/09 ***UNI EN 149 (2003)*** *Apparecchi di protezione delle vie respiratorie - Semimaschera filtrante contro particelle - Requisiti, prove, marcatura.*

Rumore che supera i livelli consentiti	Tappi preformati 	In spugna di PVC, inseriti nel condotto auricolare assumono la forma dello stesso	**Art 75 – 77 – 78, Allegato VIII - punti 3, 4 n.3** del D.lgs. n.81/08 come modificato dal D.lgs n.106/09 ***UNI EN 352-2 (2004)*** *Protettori dell'udito. Requisiti generali. Parte 2: Inserti*
Getti e schizzi	Occhiali di protezione 	Con lente unica panoramica in policarbonato trattati anti graffio, con protezione laterale	**Art 75 – 77 – 78, Allegato VIII-punto 3, 4 n. 2** del D.lgs. n.81/08 come modificato dal D.lgs n.106/09 ***UNI EN 166 (2004)*** *Protezione personale degli occhi - Specifiche.*

FASE DI LAVORO: RIVESTIMENTI INTERNI IN CERAMICA



Trattasi della posa in opera di rivestimenti interni in ceramica, quali maiolica, gres porcellanato, monocottura, clinker, con due diverse modalità di posa:
- *Posa a colla*, su base precedentemente preparata per il fissaggio delle piastrelle, che può essere a base cementizia o a base organica;
- *Posa a malta*, con impasto di cemento, sabbia ed acqua.

Le posi più comuni invece sono: posa dritta, posa in diagonale, posa a correre, posa a lisca di pesce, posa in diagonale con tozzetto.

• Macchine/Attrezzature

Nella fase di lavoro oggetto della valutazione sono utilizzate le seguenti Attrezzature/Macchine:
- Taglierina manuale (tagliapiastrelle)
- Flex portatile con disco diamantato
- Martello di gomma
- Spatola dentata
- Spatola gommata
- Spugna, straccio
- Riga, metro a nastro, matita
- Livella a bolla d'aria

• Sostanze Pericolose

Nella fase di lavoro oggetto della valutazione sono utilizzate le seguenti Sostanze Pericolose :
- Cemento o malta cementizia
- Collanti
- Stucco colorato
- Polveri di ceramica (durante il taglio delle piastrelle)

• Opere Provvisionali

Nella fase di lavoro oggetto della valutazione sono utilizzate le seguenti Opere Provvisionali :
- XX Non verranno utilizzati trabattelli o Ponti su cavalletti

• Valutazione e Classificazione dei Rischi

Descrizione	Liv. Probabilità	Entità danno	Classe
o Ergonomia (*postura lavoro disagevole*)	Possibile	Significativo	**Notevole**
o Inalazione di polveri e fibre	Possibile	Significativo	**Notevole**
o Getti e schizzi	Possibile	Significativo	**Notevole**
o Rumore	Possibile	Significativo	**Notevole**
o Movimentazione manuale dei carichi	Possibile	Significativo	**Notevole**
o Scivolamenti, cadute a livello	Possibile	Modesto	**Accettabile**
o Punture, tagli e abrasioni	Possibile	Modesto	**Accettabile**
o Urti, colpi, impatti e compressioni	Possibile	Modesto	**Accettabile**

o Allergeni	Non probabile	Significativo	**Accettabile**

Interventi/Disposizioni/Procedure per ridurre i rischi

A seguito della valutazione dei rischi sono riportati, in maniera non esaustiva, gli interventi/disposizioni/procedure volte a salvaguardare la sicurezza e la salute dei lavoratori:

- Attenersi alle misure generali di prevenzione nei confronti dei singoli rischi sopra individuati
- Tutti i lavoratori devono essere adeguatamente informati e formati sulle corrette modalità di esecuzione delle attività e di utilizzo delle attrezzature (Art. 71 comma 7 lettera a) del D.lgs. n.81/08 come modificato dal D.lgs n.106/09)
- Verificare periodicamente l'efficienza degli utensili e delle attrezzature utilizzate (Art 71 del D.lgs. n.81/08 come modificato dal D.lgs n.106/09)
- Accertarsi della tossicità dei materiali e dei prodotti utilizzati ed attenersi alle istruzioni riportate nelle rispettive schede tecniche di sicurezza dei prodotti impiegati
- Conoscere le caratteristiche delle sostanze utilizzate (es. infiammabilità, incompatibilità), nello specifico le concentrazioni, le modalità d'uso ed i tempi di contatto (Art 227, comma 1 del D.lgs. n.81/08 come modificato dal D.lgs n.106/09)
- Le sostanze utilizzate non devono essere accumulate nei locali di lavoro in quantità superiore a quella strettamente necessaria per la lavorazione
- Garantire il ricambio dell'aria dei locali di lavoro (Allegato IV del D.lgs. n.81/08 come modificato dal D.lgs n.106/09)
- Adottare le misure necessarie affinchè il posto di lavoro e la posizione dei lavoratori durante l'uso delle attrezzature presentino requisiti di sicurezza e rispondano ai principi di ergonomia (Art. 71 comma 6 del D.lgs. n.81/08 come modificato dal D.lgs n.106/09)
- Adottare una postura comoda ed ergonomia durante lo svolgimento dell'attività lavorativa
- Non assumere posizioni scomode per lunghi periodi, ma nel caso fosse necessario, interrompere spesso il lavoro per poter rilassare la muscolatura
- Impartire agli addetti le necessarie informazioni per la corretta movimentazione di carichi pesanti o ingombranti (Art. 168 del D.lgs. n.81/08 come modificato dal D.lgs n.106/09)
- Rispettare le istruzioni ricevute per un'esatta e corretta posizione da assumere nella movimentazione dei carichi (Art. 168 del D.lgs. n.81/08 come modificato dal D.lgs n.106/09)
- Prima di movimentare a mano gli elementi valutare il loro peso e la loro dimensione ed individuare il modo più indicato per afferrarli, alzati e spostali senza affaticare la schiena (Art. 168 del D.lgs. n.81/08 come modificato dal D.lgs n.106/09)
- Per carichi pesanti o ingombranti la massa va movimentata con l'intervento di più persone al fine di ripartire e diminuire lo sforzo (Art. 168 del D.lgs. n.81/08 come modificato dal D.lgs n. 106/09)
- Attuare gli interventi tecnici, organizzativi e procedurali concretamente attuabili al fine di ridurre al minimo i rischi derivanti dall'esposizione al rumore (Art 192 del D.lgs. n.81/08 come modificato dal D.lgs n.106/09)
- Utilizzare sempre i dispositivi di protezione individuali previsti (Art. 75-78 del D.lgs. n.81/08 come modificato dal D.lgs n.106/09)
- Verificare l'uso costante dei D.P.I. da parte di tutto il personale operante (Art. 77 del D.lgs. n. 81/08 come modificato dal D.lgs n.106/09)

DPI

In funzione dei rischi evidenziati saranno utilizzati obbligatoriamente i seguenti DPI, di cui è riportata la descrizione ed i riferimenti normativi:

RISCHI EVIDENZIATI	DPI	DESCRIZIONE	RIF.NORMATIVO
Polveri e detriti durante le lavorazioni	Tuta di protezione 	Da utilizzare nei luoghi di lavoro caratterizzati dalla presenza di materiali e/o attrezzi che possono causare fenomeni di abrasione /taglio/ perforazione	**Art 75 – 77 – 78, Allegato VIII - punti 3, 4 n.7** del D.lgs. n.81/08 come modificato dal D.lgs n.106/09 ***UNI EN 340(2004)*** *Indumenti di protezione. Requisiti generali*

Scivolamenti, cadute a livello	Scarpe antinfortunistiche 	Puntale rinforzato in acciaio contro schiacciamento/abrasioni/ perforazione/ferite degli arti inferiori e suola antiscivolo e per salvaguardare la caviglia da distorsioni	**Art 75 – 77 – 78, Allegato VIII - punti 3, 4 n.6** del D.lgs. n.81/08 come modificato dal D.lgs n.106/09 ***UNI EN ISO 20344 (2008)*** *Dispositivi di protezione individuale – Metodi di prova per calzature*
Punture, tagli e abrasioni	Guanti in crosta 	Da utilizzare nei luoghi di lavoro caratterizzati dalla presenza di materiali e/o attrezzi che possono causare fenomeni di abrasione/taglio/ perforazione delle mani	**Art 75 – 77 – 78, Allegato VIII - punti 3, 4 n.5** del D.lgs. n.81/08 come modificato dal D.lgs n.106/09 ***UNI EN 388 (2004)*** *Guanti di protezione contro rischi meccanici*
Postura di lavoro disagevole	Ginocchiere in gomma 	Ginocchiere in neoprene anatomiche, con superfici antiscivolo adatte per attività in posizione inginocchiata	**Art 75 – 77 – 78, Allegato VIII - punti 2, 3** del D.lgs. n.81/08 come modificato dal D.lgs n. 106/09 ***UNI EN 14404 (2010)*** *Dispositivi di protezione individuale - Protettori delle ginocchia per lavori in posizione inginocchiata*
Inalazione di polveri e fibre	Mascherina 	Mascherina per la protezione di polveri a media tossicità, fibre e aerosol a base acquosa di materiale particellare >= 0,02 micron.	**Art 75 – 77 – 78 , Allegato VIII-punto 3, 4 n.4** del D.lgs. n.81/08 come modificato dal D.lgs n.106/09 ***UNI EN 149 (2003)*** *Apparecchi di protezione delle vie respiratorie - Semimaschera filtrante contro particelle - Requisiti, prove, marcatura.*
Rumore che supera i livelli consentiti	Tappi preformati 	In spugna di PVC, inseriti nel condotto auricolare assumono la forma dello stesso	**Art 75 – 77 – 78, Allegato VIII - punti 3, 4 n.3** del D.lgs. n.81/08 come modificato dal D.lgs n.106/09 ***UNI EN 352-2 (2004)*** *Protettori dell'udito. Requisiti generali. Parte 2: Inserti*

Getti e schizzi	Occhiali di protezione 	Con lente unica panoramica in policarbonato trattati anti graffio, con protezione laterale	**Art 75 – 77 – 78, Allegato VIII-punto 3, 4 n. 2** del D.lgs. n.81/08 come modificato dal D.lgs n.106/09 ***UNI EN 166 (2004)*** *Protezione personale degli occhi - Specifiche.*

FASE DI LAVORO: PAVIMENTAZIONI ESTERNE



Posa di pavimentazioni esterne di diversa natura (pietra, gres, cotto, ecc.) con letto di malta di cemento. Si prevedono le seguenti attività:

- approvvigionamento del materiale nell'area di lavoro
- realizzazione massetto a sottofondo
- taglio e posa pavimentazione
- stuccatura giunti
- pulizia e movimentazione dei residui

- **Macchine/Attrezzature**

Nella fase di lavoro oggetto della valutazione sono utilizzate le seguenti Attrezzature/Macchine:

- Attrezzi manuali di uso comune
- Battipiastrelle
- Tagliapiastrelle manuale
- Tagliapiastrelle elettrica

- **Sostanze Pericolose**

Nella fase di lavoro oggetto della valutazione sono utilizzate le seguenti Sostanze Pericolose :

- Cemento o malta cementizia
- Collanti

- **Valutazione e Classificazione dei Rischi**

Descrizione	Liv. Probabilità	Entità danno	Classe
Inalazione di polveri e fibre	Probabile	Modesto	**Notevole**
Rumore	Probabile	Modesto	**Notevole**
Elettrocuzione	Possibile	Significativo	**Notevole**
Investimento	Possibile	Significativo	**Notevole**
Getti e schizzi	Probabile	Lieve	**Accettabile**
Movimentazione manuale dei carichi	Probabile	Lieve	**Accettabile**
Scivolamenti, cadute a livello	Possibile	Modesto	**Accettabile**
Punture, tagli e abrasioni	Possibile	Modesto	**Accettabile**
Urti, colpi, impatti e compressioni	Possibile	Modesto	**Accettabile**
Allergeni	Non probabile	Significativo	**Accettabile**

- **Interventi/Disposizioni/Procedure per ridurre i rischi**

A seguito della valutazione dei rischi sono riportati, in maniera non esaustiva, gli interventi/disposizioni/procedure volte a salvaguardare la sicurezza e la salute dei lavoratori:

- Attenersi alle misure generali di prevenzione nei confronti dei singoli rischi sopra individuati
- Tutti i lavoratori devono essere adeguatamente informati e formati sulle corrette modalità di esecuzione delle attività e di utilizzo delle attrezzature (Art. 71 comma 7 lettera a) del D.lgs. n.81/08 come modificato dal D.lgs n.106/09)
- Verificare periodicamente l'efficienza degli utensili e delle attrezzature utilizzate (Art 71 del D.lgs. n.81/08 come modificato dal D.lgs n.106/09)
- I posti di lavoro e di passaggio devono essere idoneamente difesi contro la caduta e l'investimento di materiali. Ove non sia possibile la difesa con mezzi tecnici, devono essere adottate altre misure o cautele adeguate (Art 114 del D.lgs. n.81/08 come modificato dal D.lgs n.

106/09)
- Utilizzare macchinari dotati di dispositivi di protezione delle parti in movimento (Allegato V punto 6 del D.lgs. n.81/08 come modificato dal D.lgs n.106/09)
- Verificare periodicamente l'integrità dei macchinari elettrici e relativi cavi (Art 80 del D.lgs. n. 81/08 come modificato dal D.lgs n.106/09)
- Assicurarsi della predisposizione di un regolare impianto di terra e della installazione di un interruttore differenziale ad alta sensibilità (Art 80 del D.lgs. n.81/08 come modificato dal D.lgs n.106/09)
- Attuare gli interventi tecnici, organizzativi e procedurali concretamente attuabili al fine di ridurre al minimo i rischi derivanti dall'esposizione al rumore (Art 192 del D.lgs. n.81/08 come modificato dal D.lgs n.106/09)
- In caso di esecuzione dei lavori in zona con traffico di autoveicoli, accertarsi della predisposizione della idonea segnaletica e degli sbarramenti atti ad impedire investimenti o incidenti. Se del caso, adibire uno o più lavoratori al controllo della circolazione
- Durante lo scarico del materiale dagli autocarri, si deve assistere il conducente sia durante l'avvicinamento che durante lo scarico stesso, interrompendo le lavorazioni in atto
- Accertarsi della tossicità dei materiali e dei prodotti utilizzati ed attenersi alle istruzioni riportate nelle rispettive schede tecniche
- Impartire agli addetti le necessarie informazioni per la corretta movimentazione di carichi pesanti o ingombranti (Art. 168 del D.lgs. n.81/08 come modificato dal D.lgs n.106/09)
- Rispettare le istruzioni ricevute per un'esatta e corretta posizione da assumere nella movimentazione dei carichi (Art. 168 del D.lgs. n.81/08 come modificato dal D.lgs n.106/09)
- Prima di movimentare a mano gli elementi valutare il loro peso e la loro dimensione ed individuare il modo più indicato per afferrarli, alzati e spostali senza affaticare la schiena (Art. 168 del D.lgs. n.81/08 come modificato dal D.lgs n.106/09)
- Per carichi pesanti o ingombranti la massa va movimentata con l'intervento di più persone al fine di ripartire e diminuire lo sforzo (Art. 168 del D.lgs. n.81/08 come modificato dal D.lgs n. 106/09)
- Utilizzare, oltre agli altri DPI previsti, idonee ginocchiere antisdrucciolo in caucciù ad allaccio rapido
- Utilizzare sempre i dispositivi di protezione individuali previsti (Art.75-78 del D.lgs. n.81/08 come modificato dal D.lgs n.106/09)
- Verificare l'uso costante dei D.P.I. da parte di tutto il personale operante (Art. 77 del D.lgs. n. 81/08 come modificato dal D.lgs n.106/09)

- **DPI**

In funzione dei rischi evidenziati saranno utilizzati obbligatoriamente i seguenti DPI, di cui è riportata la descrizione ed i riferimenti normativi:

RISCHI EVIDENZIATI	DPI	DESCRIZIONE	RIF.NORMATIVO
Caduta di materiale/attrezzi dall'alto	Casco Protettivo 	Dispositivo utile a proteggere il lavoratore dal rischio di offesa al capo per caduta di materiale dall'alto o comunque per contatti con elementi pericolosi	**Art 75 – 77 – 78 , Allegato VIII - punti 3, 4 n. 1** del D.lgs. n.81/08 come modificato dal D.lgs n. 106/09 ***UNI EN 397(2001)*** *Elmetti di protezione*
Investimento	Indumenti alta visibilità 	Fluorescente con bande rifrangenti, composto da pantalone e giacca ad alta visibilità	**Art 75 – 77 – 78, Allegato VIII-punti 3, 4 n.7** del D.lgs. n.81/08 come modificato dal D.lgs n. 106/09 ***UNI EN 340-471 (2004)*** *Indumenti di protezione - Requisiti generali. Indumenti di segnalazione ad alta visibilità per uso professionale - Metodi di prova e requisiti.*

Scivolamenti e cadute a livello	Scarpe antinfortunistiche 	Puntale rinforzato in acciaio contro schiacciamento/ abrasioni/perforazione/ferite degli arti inferiori e suola antiscivolo e per salvaguardare la caviglia da distorsioni	**Art 75 – 77 – 78, Allegato VIII - punti 3, 4 n. 6** del D.lgs. n.81/08 come modificato dal D.lgs n. 106/09 ***UNI EN ISO 20344 (2008)*** *Dispositivi di protezione individuale – Metodi di prova per calzature*
Punture, tagli e abrasioni	Guanti in crosta 	Da utilizzare nei luoghi di lavoro caratterizzati dalla presenza di materiali e/o attrezzi che possono causare fenomeni di abrasione/taglio/ perforazione delle mani	**Art 75 – 77 – 78, Allegato VIII - punti 3, 4 n. 5** del D.lgs. n.81/08 come modificato dal D.lgs n. 106/09 ***UNI EN 388 (2004)*** *Guanti di protezione contro rischi meccanici*
Inalazione di polveri e fibre	Mascherina 	Mascherina per la protezione di polveri a media tossicità, fibre e aerosol a base acquosa di materiale particellare >= 0,02 micron.	**Art 75 – 77 – 78 , Allegato VIII-punto 3, 4 n. 4** del D.lgs. n.81/08 come modificato dal D.lgs n. 106/09 ***UNI EN 149 (2003)*** *Apparecchi di protezione delle vie respiratorie - Semimaschera filtrante contro particelle - Requisiti, prove, marcatura.*
Rumore che supera i livelli consentiti	Tappi preformati 	In spugna di PVC, inseriti nel condotto auricolare assumono la forma dello stesso	**Art 75 – 77 – 78, Allegato VIII - punti 3, 4 n. 3** del D.lgs. n.81/08 come modificato dal D.lgs n. 106/09 ***UNI EN 352-2 (2004)*** *Protettori dell'udito. Requisiti generali. Parte 2: Inserti*

FASE DI LAVORO: POSA IN OPERA DI BATTISCOPA



Trattasi della posa in opera di battiscopa o zoccolino di diverso materiale, quale marmo, pietra, grès, clinker, ceramici in genere, in funzione del pavimento o di valutazioni estetiche. L'altezza minima del battiscopa è di cm 8-10 e si posa a pavimento ultimato, usando malta di cemento o collante specifico.

- **Macchine/Attrezzature**

Nella fase di lavoro oggetto della valutazione sono utilizzate le seguenti Attrezzature/Macchine:

- Attrezzi manuali di uso comune
- Tagliapiastrelle (manuale o elettrico)
- Seghetto
- Metro e matita
- Martello di gomma
- Regolo o Staggia
- Cunei in plastica

- **Sostanze Pericolose**

Nella fase di lavoro oggetto della valutazione sono utilizzate le seguenti Sostanze Pericolose:

- Cemento o malta cementizia
- Collanti
- Boiacca di cemento

- **Valutazione e Classificazione dei Rischi**

Descrizione	Liv. Probabilità	Entità danno	Classe
Ergonomia - Postura	Possibile	Significativo	**Notevole**
Inalazione di polveri e fibre	Probabile	Modesto	**Notevole**
Rumore	Probabile	Modesto	**Notevole**
Elettrocuzione	Possibile	Significativo	**Notevole**
Getti e schizzi	Probabile	Lieve	**Accettabile**
Movimentazione manuale dei carichi	Probabile	Lieve	**Accettabile**
Scivolamenti, cadute a livello	Possibile	Modesto	**Accettabile**
Punture, tagli e abrasioni	Possibile	Modesto	**Accettabile**
Urti, colpi, impatti e compressioni	Possibile	Modesto	**Accettabile**
Allergeni	Non probabile	Significativo	**Accettabile**

-
-

- **Interventi/Disposizioni/Procedure per ridurre i rischi**

A seguito della valutazione dei rischi sono riportati, in maniera non esaustiva, gli interventi/disposizioni/procedure volte a salvaguardare la sicurezza e la salute dei lavoratori:

- Attenersi alle misure generali di prevenzione nei confronti dei singoli rischi sopra individuati
- Tutti i lavoratori devono essere adeguatamente informati e formati sulle corrette modalità di esecuzione delle attività e di utilizzo delle attrezzature
- Verificare periodicamente l'efficienza degli utensili e delle attrezzature utilizzate
- Dopo aver bagnato la parete con un pennello intriso d'acqua, iniziare la posa dello zoccolino, cominciando da un angolo; durante la posa, fare attenzione di andare in linea retta e bene in verticale; i giunti devono essere bene accostati e la sporgenza degli elementi dal filo della parete deve essere uniforme.
- Terminata una parete, verificare l'allineamento con una staggia ed eventualmente correggere i difetti con una adeguata pressione. Proseguire poi sulla parete successiva ripetendo la stessa operazione.
- Gli utensili, gli attrezzi e gli apparecchi per l'impiego manuale devono essere tenuti in buono stato di conservazione ed efficienza e quando non utilizzati devono essere tenuti in condizioni d'equilibrio stabile (es. riposti in contenitori o assicurati al corpo dell'addetto) e non devono ingombrare posti di passaggio o di lavoro.
- Utilizzare macchinari dotati di dispositivi di protezione delle parti in movimento
- Durante l'utilizzo di macchine elettriche, usare tutte le misure e precauzioni necessarie per impedire rischi di elettrocuzione
- Verificare periodicamente l'integrità dei macchinari elettrici
- Il datore di lavoro prende le misure necessarie affinché il posto di lavoro e la posizione dei lavoratori durante l'uso delle attrezzature presentino requisiti di sicurezza e rispondano ai principi di ergonomia
- Adottare una postura comoda ed ergonomia durante lo svolgimento dell'attività lavorativa
- Non assumere posizioni scomode per lunghi periodi, ma nel caso fosse necessario, interrompere spesso il lavoro per poter rilassare la muscolatura
- Impartire tempestivamente agli addetti le necessarie informazioni per la corretta movimentazione di carichi pesanti o ingombranti
- Rispettare le istruzioni ricevute per un'esatta e corretta posizione da assumere nella movimentazione dei carichi (Art. 168 del D.lgs. n.81/08 come modificato dal D.lgs n.106/09)
- Per carichi pesanti o ingombranti la massa va movimentata con l'intervento di più persone al fine di ripartire e diminuire lo sforzo (Art. 168 del D.lgs. n.81/08 come modificato dal D.lgs n. 106/09)
- Attuare gli interventi tecnici, organizzativi e procedurali concretamente attuabili al fine di ridurre al minimo i rischi derivanti dall'esposizione al rumore (Art. 192 del D.lgs. n.81/08)
- Utilizzare sempre i dispositivi di protezione individuali previsti (Art. 75-78 del D.lgs. n.81/08 come modificato dal D.lgs n.106/09)
- Verificare l'uso costante dei D.P.I. da parte di tutto il personale operante (Art. 77 del D.lgs. n. 81/08 come modificato dal D.lgs n.106/09)

- **DPI**

In funzione dei rischi evidenziati saranno utilizzati obbligatoriamente i seguenti DPI, di cui è riportata la descrizione ed i riferimenti normativi:

RISCHI EVIDENZIATI	DPI	DESCRIZIONE	RIF.NORMATIVO
Urti, colpi, impatti e compressioni	Casco Protettivo 	Dispositivo utile a proteggere il lavoratore dal rischio di offesa al capo per caduta di materiale dall'alto o comunque per contatti con elementi pericolosi	**Art 75 – 77 – 78 , Allegato VIII - punti 3, 4 n. 1** del D.lgs. n.81/08 come modificato dal D.lgs n. 106/09 ***UNI EN 397(2001)*** *Elmetti di protezione*
Postura	Ginocchiere 	Ginocchiera per uso in edilizia in robustissima gomma elastica a forte spessore per la massima protezione del ginocchio al calore e all'umidità, con due cinturini di fermo	**Art 75 – 77 – 78, Allegato VIII - punto 2** del D.lgs. n.81/08 come modificato dal D.lgs n.106/09

RISCHI EVIDENZIATI	DPI	DESCRIZIONE	RIF.NORMATIVO
Polveri e detriti durante le lavorazioni	Tuta di protezione 	Da utilizzare nei luoghi di lavoro caratterizzati dalla presenza di materiali e/o attrezzi che possono causare fenomeni di abrasione /taglio/ perforazione	**Art 75 – 77 – 78, Allegato VIII - punti 3, 4 n.7** del D.lgs. n.81/08 come modificato dal D.lgs n. 106/09 ***UNI EN 340(2004)*** *Indumenti di protezione. Requisiti generali*
Scivolamenti, cadute a livello	Scarpe antinfortunistiche 	Puntale rinforzato in acciaio contro schiacciamento/abrasioni/perforazione/ ferite degli arti inferiori e suola antiscivolo e per salvaguardare la caviglia da distorsioni	**Art 75 – 77 – 78, Allegato VIII - punti 3, 4 n.6** del D.lgs. n.81/08 come modificato dal D.lgs n. 106/09 ***UNI EN ISO 20344 (2008)*** *Dispositivi di protezione individuale – Metodi di prova per calzature*
Lesioni per contatto con organi mobili durante le lavorazioni	Guanti in crosta 	Da utilizzare nei luoghi di lavoro caratterizzati dalla presenza di materiali e/o attrezzi che possono causare fenomeni di abrasione/taglio/ perforazione delle mani	**Art 75 – 77 – 78, Allegato VIII - punti 3, 4 n.5** del D.lgs. n.81/08 come modificato dal D.lgs n. 106/09 ***UNI EN 388 (2004)*** *Guanti di protezione contro rischi meccanici*
Inalazione di polveri e fibre	Mascherina 	Mascherina per la protezione di polveri a media tossicità, fibre e aerosol a base acquosa di materiale particellare >= 0,02 micron.	**Art 75 – 77 – 78 , Allegato VIII-punto 3, 4 n.4** del D.lgs. n.81/08 come modificato dal D.lgs n. 106/09 ***UNI EN 149 (2003)*** *Apparecchi di protezione delle vie respiratorie - Semimaschera filtrante contro particelle - Requisiti, prove, marcatura.*
Presenza di apparecchiature/ macchine rumorose durante le lavorazioni	Cuffia antirumore 	I modelli attualmente in commercio consentono di regolare la pressione delle coppe auricolari, mentre i cuscinetti sporchi ed usurati si possono facilmente sostituire	**Art 75 – 77 – 78, Allegato VIII-punti 3, 4 n.3** del D.lgs. n.81/08 come modificato dal D.lgs n.106/09 ***UNI EN 352-2 (2004)*** *Protettori dell'udito. Requisiti generali. Parte 1: cuffie*

RISCHI EVIDENZIATI	DPI	DESCRIZIONE	RIF.NORMATIVO
Getti e schizzi	Occhiali di protezione 	Con lente unica panoramica in policarbonato trattati anti graffio, con protezione laterale	**Art 75 – 77 – 78, Allegato VIII-punto 3, 4 n.2** del D.lgs. n.81/08 come modificato dal D.lgs n. 106/09 ***UNI EN 166 (2004)*** *Protezione personale degli occhi - Specifiche.*

FASE DI LAVORO: IMPERMEABILIZZAZIONE - POSA IN OPERA DELLA GUAINA IN PVC

La fase di impermeabilizzazione consiste nell'applicare su tutto il profilo della galleria (pareti e volta) ed anche alle eventuali nicchie, un telo in tessuto non tessuto ed una guaina in PVC. I componenti la squadra sollevano sulla sommità del ponte mobile i rotoli di PVC, mediante montacarichi elettrico. I rotoli sono composti da teli pretagliati larghi 2.00 metri e del peso complessivo di circa 30 kg.

Essi sono quindi posizionati su due cavalletti per essere meglio srotolati. Una volta steso e fissato il primo telo di tessuto non tessuto per tutto il tratto utile, si passa a stendere il telo in PVC e successivamente a saldarlo.
Sostanzialmente le saldature realizzate possono essere classificate in tre tipologie:

- del telo sui dischi in PVC precedentemente fissati al profilo di gallerie con la sparachiodi;
- fra due teli in PVC srotolati e appuntati lungo lo sviluppo della calotta;
- fra pezzature di teli in PVC nelle nicchie.

• Macchine/Attrezzature

Nella fase di lavoro oggetto della valutazione sono utilizzate le seguenti Attrezzature/Macchine:

- Argano a bandiera
- Saldatrice manuale
- Saldatrice automatica a cuneo caldo
- Pistola sparachiodi
- Attrezzi manuali di uso comune

• Opere Provvisionali

Nella fase di lavoro oggetto della valutazione sono utilizzate le seguenti Opere Provvisionali :

- Ponteggio mobile
- Ponte su cavalletti
- Scala semplice

• Sostanze pericolose

Nella fase di lavoro oggetto della valutazione sono utilizzate le seguenti Sostanze Pericolose :

- Fumi di saldatura

• Valutazione e Classificazione dei Rischi

Descrizione	Liv. Probabilità	Entità danno	Classe
o Caduta dall'alto	Possibile	Significativo	**Notevole**
o Inalazioni di fumi di saldatura	Possibile	Significativo	**Notevole**
o Incendio ed esplosione	Possibile	Significativo	**Notevole**
o Ustioni per il calore emesso o per contatto con le parti da saldare	Possibile	Significativo	**Notevole**
o Rumore	Possibile	Significativo	**Notevole**
o Microclima	Possibile	Significativo	**Notevole**
o Proiezione di schegge	Possibile	Significativo	**Notevole**
o Punture, tagli ed abrasioni	Possibile	Significativo	**Notevole**
o Movimentazione manuale dei carichi	Possibile	Significativo	**Notevole**
o Scivolamenti, cadute a livello	Possibile	Modesto	**Accettabile**

•
•

• Interventi/Disposizioni/Procedure per ridurre i rischi

A seguito della valutazione dei rischi sono riportati, in maniera non esaustiva, gli interventi/disposizioni/procedure volte a

salvaguardare la sicurezza e la salute dei lavoratori:

- Attenersi alle misure generali di prevenzione nei confronti dei singoli rischi sopra individuati
- Tutti i lavoratori devono essere adeguatamente informati e formati sulle corrette modalità di esecuzione delle attività e di utilizzo delle attrezzature (Art. 71 comma 7 lettera a del D.lgs. n.81/08 così come modificato dal D.lgs. n. 106/09)
- Impedire l'accesso agli estranei alle lavorazioni (Art. 109 del D.lgs. n.81/08 così come modificato dal D.lgs. n. 106/09)
- Verificare periodicamente l'efficienza degli utensili e delle attrezzature utilizzate (Art 71 del D.lgs. n.81/08 così come modificato dal D.lgs. n.106/09)
- Vietare di eseguire operazioni di saldatura in condizioni di pericolo (Allegato IV punto 4 del D.lgs n.81/08 così come modificato dal D.lgs. n.106/09)
- Le apparecchiature per saldatura elettrica devono essere idoneamente protette contro gli infortuni elettrici: interruttore onnipolare, pinze porta-elettrodi munite di impugnatura isolante, incombustibile e con uno schermo a disco per proteggere le mani dalle radiazioni e dal calore
- La captazione di gas e polveri deve avvenire immediatamente vicino alla fonte e in modo da non dover spostare continuamente la bocca della manichetta (Allegato IV punto 2.2.3 del D.lgs. n.81/08 così come modificato dal D.lgs. n. 106/09)
- Vietare l'installazione di saldatrici in luoghi che presentino pericoli di esplosione (Allegato IV punto 4 del D.lgs. n. 81/08 così come modificato dal D.lgs. n.106/09)
- I cavi impiegati per la saldatura devono avere caratteristiche adeguate alla tensione ed alla corrente impiegate; il loro rivestimento deve, in particolare, risultare adeguato alle condizioni di temperatura, umidità ed acidità dell'ambiente (Art. 81 del D.lgs. n.81/08 così come modificato dal D.lgs. n.106/09)
- Installare un interruttore differenziale di protezione delle persone contro i contatti indiretti nell'impianto di alimentazione elettrica (norme CEI)
- Non lasciare sotto tensione la saldatrice durante le pause o alla fine della giornata o dei turni lavorativi né lasciare incustodita la pinza porta-elettrodi sotto tensione
- Tenere spenta la saldatrice quando non si utilizza e lasciare raffreddare sufficientemente i pezzi saldati
- Non effettuare saldature in concomitanza con il trattamento con resine epossidiche o altre sostanze a rischio d'incendio
- Acquisire le schede di sicurezza delle materie prime utilizzate, nonché degli elettrodi di saldatura
- Durante le operazioni di saldatura deve essere mantenuta una sufficiente aereazione che consenta la diluizione degli inquinanti emessi. In particolare modo deve essere realizzata un'aereazione supplementare per le operazioni di saldatura da eseguire nelle nicchie
- Nei locali chiusi sarà assicurata una buona ventilazione ricorrendo eventualmente all'uso di aspiratori portatili per impedire il ristagno di fumi (Allegato IV punto 2 del D.lgs. n.81/08 così come modificato dal D.lgs. n.106/09)
- Durante l'uso della saldatrice elettrica devono essere prese le necessarie precauzioni - ripari o schermi - per evitare che radiazioni dirette o scorie prodotte investano altri lavoratori (Allegato VI, Punto 1.5 del D.lgs. n.81/08 così come modificato dal D.lgs. n.106/09)
- L'addetto deve prestare particolare attenzione per evitare il contatto con le parti ustionanti delle apparecchiature
- Tutto il corpo degli operatori deve essere protetto con indumenti idonei e comunque non leggeri ne consumati
- Per evitare che i lavoratori nello svolgimento del proprio lavoro debbano sporgersi fuori dai parapetti dei piani del cassero a causa del profilo incostante della galleria, è necessario che il ponte sia progettato prevedendo un sistema flessibile (a sfilo) che permetta di accostare i piani di calpestio alle pareti
- Per facilitare il passaggio dell'operatore da un impalcato all'altro del ponteggio è importante predisporre i piani con dislivelli non troppo elevati fra loro
- Un addetto, prima di eseguire le lavorazioni, deve procedere alla rilevazione di eventuali presenze di gas con esplosimetro portatile, per prevenire il rischio di incendio ed esplosione
- In caso di presenza di gas, prima di procedere alle operazioni, si deve eseguire il lavaggio della zona mediante l'aumento della ventilazione
- Gli addetti alla saldatura devono adottare comportamenti mirati a ridurre al minimo la possibilità di eccessivo surriscaldamento dei teli.
- L'addetto alla saldatura deve avere a disposizione nelle immediate vicinanze un estintore, per prevenire il rischio incendio
- Ridurre al minimo lo stoccaggio di rotoli di pvc e tessuto non tessuto sul luogo di lavoro
- Eliminare tutte le possibili fonti di ignizione
- Il ponte mobile non deve aumentare il carico di incendio all'interno della galleria, pertanto deve essere costituito esclusivamente con materiale metallico
- Rispettare le istruzioni ricevute per un'esatta e corretta posizione da assumere nella movimentazione dei carichi (Art. 168 del D.lgs. n.81/08 così come modificato dal D.lgs. n.106/09)
- Prima di movimentare a mano gli elementi valutare il loro peso e la loro dimensione ed individuare il modo più indicato per afferrarli, alzati e spostali senza affaticare la schiena (Art. 168 del D.lgs. n.81/08 così come modificato dal D.lgs. n.106/09)
- Per carichi pesanti o ingombranti la massa va movimentata con l'intervento di più persone al fine di ripartire e diminuire lo sforzo (Art. 168 del D.lgs. n.81/08 così come modificato dal D.lgs. n.106/09)
- Proteggere gli occhi con dispositivi adeguati all'intensità delle radiazioni prodotte e al possibile rischio dovuto a schegge (Allegato VI del D.lgs. n.81/08 così come modificato dal D.lgs. n.106/09)
- Utilizzare sempre i dispositivi di protezione individuali previsti (Art 78 del D.lgs. n.81/08 così come modificato dal D.lgs. n.106/09)
- Verificare l'uso costante dei DPI da parte di tutto il personale operante (Art 77 del D.lgs. n.81/08 così come modificato dal D.lgs. n.106/09)

• DPI

In funzione dei rischi evidenziati saranno utilizzati obbligatoriamente i seguenti DPI, di cui è riportata la descrizione ed i riferimenti normativi:

RISCHI EVIDENZIATI	DPI	DESCRIZIONE	RIF.NORMATIVO
Caduta di materiale dall'alto	Casco Protettivo 	Dispositivo utile a proteggere il lavoratore dal rischio di offesa al capo per caduta di materiale dall'alto o comunque per contatti con elementi pericolosi	**Art 75 – 77 – 78 , Allegato VIII - punti 3, 4 n.1** del D.lgs. n.81/08 come modificato dal D.lgs n.106/09 ***UNI EN 397(2001)*** *Elmetti di protezione*
Polveri e detriti durante le lavorazioni	Tuta di protezione 	Da utilizzare nei luoghi di lavoro caratterizzati dalla presenza di materiali e/o attrezzi che possono causare fenomeni di abrasione /taglio/ perforazione	**Art 75 – 77 – 78, Allegato VIII - punti 3, 4 n.7** del D.lgs. n.81/08 come modificato dal D.lgs n.106/09 ***UNI EN 340(2004)*** *Indumenti di protezione. Requisiti generali*
Lesioni per caduta di materiali movimentati e/ o per presenza di chiodi, ferri, ecc.	Scarpe antinfortunistiche 	Puntale rinforzato in acciaio contro schiacciamento/abrasioni/perforazione/ferite degli arti inferiori e suola antiscivolo e per salvaguardare la caviglia da distorsioni	**Art 75 – 77 – 78, Allegato VIII - punti 3, 4 n.6** del D.lgs. n.81/08 come modificato dal D.lgs n.106/09 ***UNI EN ISO 20344 (2008)*** *Dispositivi di protezione individuale – Metodi di prova per calzature*
Punture, tagli e abrasioni	Guanti in crosta 	Da utilizzare nei luoghi di lavoro caratterizzati dalla presenza di materiali e/o attrezzi che possono causare fenomeni di abrasione/taglio/ perforazione delle mani	**Art 75 – 77 – 78, Allegato VIII - punti 3, 4 n.5** del D.lgs. n.81/08 come modificato dal D.lgs n.106/09 ***UNI EN 388 (2004)*** *Guanti di protezione contro rischi meccanici*
Caduta dall'alto	Imbracatura e cintura di sicurezza 	Cintura di sicurezza utilizzata in edilizia per la prevenzione da caduta di persone che lavorano in altezza su scale o ponteggi. Da utilizzare con cordino di sostegno	**Art 75 – 77 – 78, Allegato VIII punti 3, 4 n.9** del D.lgs. n.81/08 come modificato dal D.lgs n.106/09 ***UNI EN 361/358 (2003)*** *Specifiche per dispositivi di protezione individuale contro le cadute dall'alto. Imbracature per il corpo*
Proiezione di schegge e detriti	Occhiali di protezione 	Con lente unica panoramica in policarbonato trattati anti graffio, con protezione laterale	**Art 75 – 77 – 78, Allegato VIII-punto 3, 4 n.2** del D.lgs. n.81/08 come modificato dal D.lgs n.106/09 ***UNI EN 166 (2004)*** *Protezione personale degli occhi - Specifiche.*
Inalazione di fumi di saldatura	Respiratore (FFA1P2) 	Per fumi e polveri	**Art 75 – 77 – 78 , Allegato VIII-punto 3, 4 n.4** del D.lgs. n.81/08 come modificato dal D.lgs n.106/09 ***UNI EN 405(2003)*** *Apparecchi di protezione delle vie respiratorie. Semimaschere filtranti antigas o antigas e antipolvere dotate di valvole. Requisiti, prove, marcatura*
Proiezione di particelle solide fuse ad altissima temperatura ed esposizione a radiazioni non ionizzanti	Schermo facciale per saldatori 	Con filtro colorato inattinico, che riparano dagli spruzzi, durante le operazioni di saldatura effettuate sopra la testa	**Art 75 – 77 – 78 , Allegato VIII-punto 3, 4 n.2** del D.lgs. n.81/08 come modificato dal D.lgs n.106/09 ***UNI EN 169 (1993)*** *Protezione personale degli occhi. Filtri per la saldatura e tecniche connesse. Requisiti di trasmissione e utilizzazioni raccomandate*

FASE DI LAVORO: SMANTELLAMENTO CANTIERE E PULIZIA FINALE



Terminati i lavori, il cantiere viene smobilizzato, in particolare vengono rimossi ed allontanati gli elementi di recinzione e di delimitazione provvisoria di cantiere, gli arredi e la segnaletica utilizzata, dopo si procede alla pulizia finale dell'area.

• Macchine/Attrezzature

Nella fase di lavoro oggetto della valutazione sono utilizzate le seguenti Attrezzature/Macchine:

- Attrezzi d'uso comune: mazza, piccone, martello, pinze, tenaglie
- Utensili elettrici portatili
- Autocarro

• Valutazione e Classificazione dei Rischi

Descrizione	Liv. Probabilità	Entità danno	Classe
Caduta attrezzature/materiali	Probabile	Significativo	**Notevole**
Caduta dall'alto	Probabile	Significativo	**Notevole**
Elettrocuzione (per contatti diretti e/o indiretti)	Possibile	Significativo	**Notevole**
Movimentazione manuale dei carichi	Possibile	Significativo	**Notevole**
Esposizione a rumore	Possibile	Significativo	**Notevole**
Scivolamenti/cadute in piano	Possibile	Modesto	**Accettabile**
Inalazione di polveri e fibre	Possibile	Modesto	**Accettabile**
Tagli, abrasioni e schiacciamenti alle mani	Possibile	Modesto	**Accettabile**
Microclima (caldo-freddo)	Possibile	Modesto	**Accettabile**

• Interventi/Disposizioni/Procedure per ridurre i rischi

A seguito della valutazione dei rischi sono riportati, in maniera non esaustiva, gli interventi/disposizioni/procedure volte a salvaguardare la sicurezza e la salute dei lavoratori:

- Attenersi alle misure generali di prevenzione nei confronti dei singoli rischi sopra individuati
- Delimitare la zona interessata dalle operazioni, se tale zona è nell'immediata vicinanza della sede stradale, predisporre la necessaria segnaletica stradale, attenendosi alle norme del codice della strada e al regolamento d'attuazione
- Verificare la presenza di eventuali linee elettriche interrate prima di iniziare l'intervento
- Effettuare un controllo sulle modalità di imbraco del carico
- Durante le fasi di carico/scarico vietare l'avvicinamento del personale e di terzi, mediante avvisi e sbarramenti
- Controllare la portata dei mezzi per non sovraccaricarli

- Prestare particolare attenzione nelle fasi di smantellamento del cantiere che richiedano interventi in quota (scale, ponti su ruote, autocestelli, ecc) (Art 111–115 del D.lgs. n.81/08 come modificato dal D.lgs n.106/09)
- Fare uso di cinture di sicurezza nel caso in cui il personale non risulti assicurato in altro modo contro al rischio di caduta dall'alto (Art 111 – 115 del D.lgs. n.81/08 come modificato dal D.lgs n.106/09)
- I percorsi pedonali interni al cantiere devono sempre essere mantenuti sgombri da attrezzature, materiali, macerie o altro capace di ostacolare il cammino degli operatori
- Impartire agli addetti le necessarie informazioni per la corretta movimentazione di carichi pesanti o ingombranti (Art. 168 del D.lgs. n.81/08 come modificato dal D.lgs n.106/09)
- Rispettare le istruzioni ricevute per un'esatta e corretta posizione da assumere nella movimentazione dei carichi (Art. 168 del D.lgs. n.81/08 come modificato dal D.lgs n.106/09)
- Prima di movimentare a mano gli elementi valutare il loro peso e la loro dimensione ed individuare il modo più indicato per afferrarli, alzati e spostali senza affaticare la schiena (Art. 168 del D.lgs. n.81/08 come modificato dal D.lgs n.106/09)
- Per carichi pesanti o ingombranti la massa va movimentata con l'intervento di più persone al fine di ripartire e diminuire lo sforzo (Art. 168 del D.lgs. n.81/08 come modificato dal D.lgs n.106/09)
- Limitare il più possibile la movimentazione manuale dei carichi facendo uso di attrezzature di sollevamento
- Nella movimentazione manuale, posizionare bene i piedi ed utilizzare le gambe per il sollevamento mantenendo sempre la schiena ben eretta
- Durante la movimentazione manuale di carichi pesanti ai lavoratori usare appositi attrezzi manuali per evitare lo schiacciamento con le funi, con il materiale e con le strutture circostanti
- I lavoratori della fase coordinata non devono avvicinarsi alla zona di trasporto materiali pesanti finché la stessa non sarà terminata
- Fare uso di abbigliamento adeguato nei periodi freddi
- Evitare, per quanto possibile, esposizioni dirette e prolungate al sole
- Controllare periodicamente lo stato di efficienza degli utensili e delle attrezzature in dotazione individuale
- Evitare l'utilizzo di martelli, picconi, pale e, in genere, attrezzi muniti di manico o d'impugnatura se tali parti sono deteriorate, spezzate o scheggiate o non siano ben fissate all'attrezzo stesso
- Rimuovere le sbavature della testa di battuta degli utensili (es. scalpelli) per evitare la proiezione di schegge
- Utilizzare sempre l'apposita borsa porta attrezzi
- Utilizzare l'utensile o l'attrezzo solamente per l'uso a cui è destinato e nel modo più appropriato
- Non appoggiare cacciaviti, pinze, forbici o altri attrezzi in posizione di equilibrio instabile
- Riporre entro le apposite custodie, quando non utilizzati, gli attrezzi affilati o appuntiti (asce, roncole, accette, ecc.)
- Gli utensili elettrici dovranno essere provvisti di doppio isolamento, riconoscibile dal simbolo del doppio quadrato (Art 80 del D.lgs. n.81/08 come modificato dal D.lgs n.106/09)
- Gli utensili elettrici portatili provvisti di doppio isolamento elettrico non dovranno essere collegati all'impianto di terra (Art 80 del D.lgs. n.81/08 come modificato dal D.lgs n.106/09)
- Per l'uso degli utensili elettrici portatili saranno osservate le ore di silenzio imposte dai regolamenti locali
- Evitare il contatto del corpo con elementi taglienti o pungenti o comunque capaci di procurare lesioni
- Tutti gli organi lavoratori delle apparecchiature devono essere protetti contro i contatti accidentali
- Le vie d'accesso al cantiere e quelle corrispondenti ai percorsi interni devono essere illuminate secondo le necessità diurne e notturne
- Attuare gli interventi tecnici, organizzativi e procedurali concretamente attuabili al fine di ridurre al minimo i rischi derivanti dall'esposizione al rumore (Art 192 del D.lgs. n.81/08 come modificato dal D.lgs n.106/09)
- Utilizzare sempre i dispositivi di protezione individuali previsti (Art.75-78 del D.lgs. n.81/08 come modificato dal D.lgs n.106/09)
- Verificare l'uso costante dei D.P.I. da parte di tutto il personale operante (Art. 77 del D.lgs. n.81/08 come modificato dal D.lgs n.106/09)

• DPI

In funzione dei rischi evidenziati saranno utilizzati obbligatoriamente i seguenti DPI, di cui è riportata la descrizione ed i riferimenti normativi:

RISCHI EVIDENZIATI	DPI	DESCRIZIONE	RIF.NORMATIVO
Urti, colpi, impatti e compressioni	Casco Protettivo 	Dispositivo utile a proteggere il lavoratore dal rischio di offesa al capo per caduta di materiale dall'alto o comunque per contatti con elementi pericolosi	**Art 75 – 77 – 78 , Allegato VIII - punti 3, 4 n.1** del D.lgs. n.81/08 come modificato dal D.lgs n.106/09 ***UNI EN 397(2001)*** *Elmetti di protezione*
Polveri e detriti durante le lavorazioni	Tuta di protezione 	Da utilizzare nei luoghi di lavoro caratterizzati dalla presenza di materiali e/o attrezzi che possono causare fenomeni di abrasione /taglio/ perforazione	**Art 75 – 77 – 78, Allegato VIII - punti 3, 4 n.7** del D.lgs. n.81/08 come modificato dal D.lgs n.106/09 ***UNI EN 340(2004)*** *Indumenti di protezione. Requisiti generali*

Lesioni per caduta di materiali movimentati	Scarpe antinfortunistiche 	Puntale rinforzato in acciaio contro schiacciamento/abrasioni/ perforazione/ferite degli arti inferiori e suola antiscivolo e per salvaguardare la caviglia da distorsioni	**Art 75 – 77 – 78, Allegato VIII - punti 3, 4 n.6** del D.lgs. n.81/08 come modificato dal D.lgs n.106/09 ***UNI EN ISO 20344 (2008)*** *Dispositivi di protezione individuale – Metodi di prova per calzature*
Punture, tagli e abrasioni	Guanti in crosta 	Da utilizzare nei luoghi di lavoro caratterizzati dalla presenza di materiali e/o attrezzi che possono causare fenomeni di abrasione/taglio/ perforazione delle mani	**Art 75 – 77 – 78, Allegato VIII - punti 3, 4 n.5** del D.lgs. n.81/08 come modificato dal D.lgs n.106/09 ***UNI EN 388 (2004)*** *Guanti di protezione contro rischi meccanici*
Inalazione di polveri e fibre	Mascherina antipolvere FFP2 	Mascherina per la protezione di polveri a media tossicità, fibre e aerosol a base acquosa di materiale particellare >= 0,02 micron.	**Art 75 – 77 – 78 , Allegato VIII-punto 3, 4 n.4** del D.lgs. n.81/08 come modificato dal D.lgs n.106/09 ***UNI EN 149 (2003)*** *Apparecchi di protezione delle vie respiratorie - Semimaschera filtrante contro particelle - Requisiti, prove, marcatura.*
Rumore che supera i livelli consentiti	Tappi preformati 	In spugna di PVC, inseriti nel condotto auricolare assumono la forma dello stesso	**Art 75 – 77 – 78, Allegato VIII - punti 3, 4 n.3** del D.lgs. n.81/08 come modificato dal D.lgs n.106/09 ***UNI EN 352-2 (2004)*** *Protettori dell'udito. Requisiti generali. Parte 2: Inserti*

COMUNE DI CASALFIUMANESE
CONSOLIDAMENTO STRUTTURALE
CIMITERO DI SASSOLEONE, SITO IN STRADA COMUNALE DEL CIMITERO

Spazio per timbri autorizzativi:

ELABORATO:

Tav. 01

PLANIMETRIE GENERALI
scala 1:500

LA PROPRIETA':

Comune di Casalfiumanese
Dott.ssa Emanuela Casari
Responsabile Ufficio Tecnico

PROGETTISTI:

Ing. Marco Soglia
Via Pascoli, 2/a
40060 Dozza (BO)
soglia@studiosoglia.com
347 0158141


Arch. Federica Gozzi
Largo Aldo Moro, 1
41124 Modena (MO)
arch.federicagozzi@gmail.com
328 8293797

	DATA	OGGETTO	REDATTO	VERIFICATO	APPROVATO
00	26.07.2021	Presentazione pratica Soprintendenza	arch. Gozzi	ing. Soglia	ing. Soglia
01					
02					
03					

Ai termini delle vigenti leggi sui diritti d'autore, questo documento non potrà essere copiato, riprodotto e divulgato ad altre persone e ditte senza l'autorizzazione del progettista




ESTARTTO DI MAPPA CATASTALE

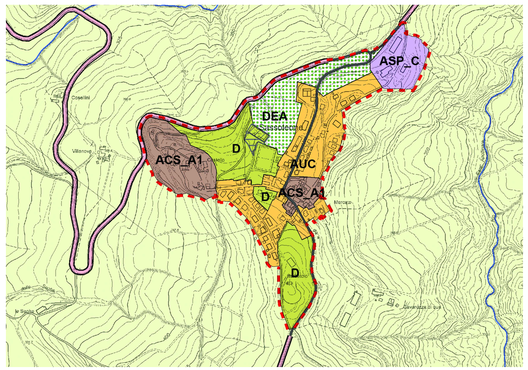

PSC - ASSETTO DEL TERRITORIO - TAV. 1



FOTOGRAFIA AEREA

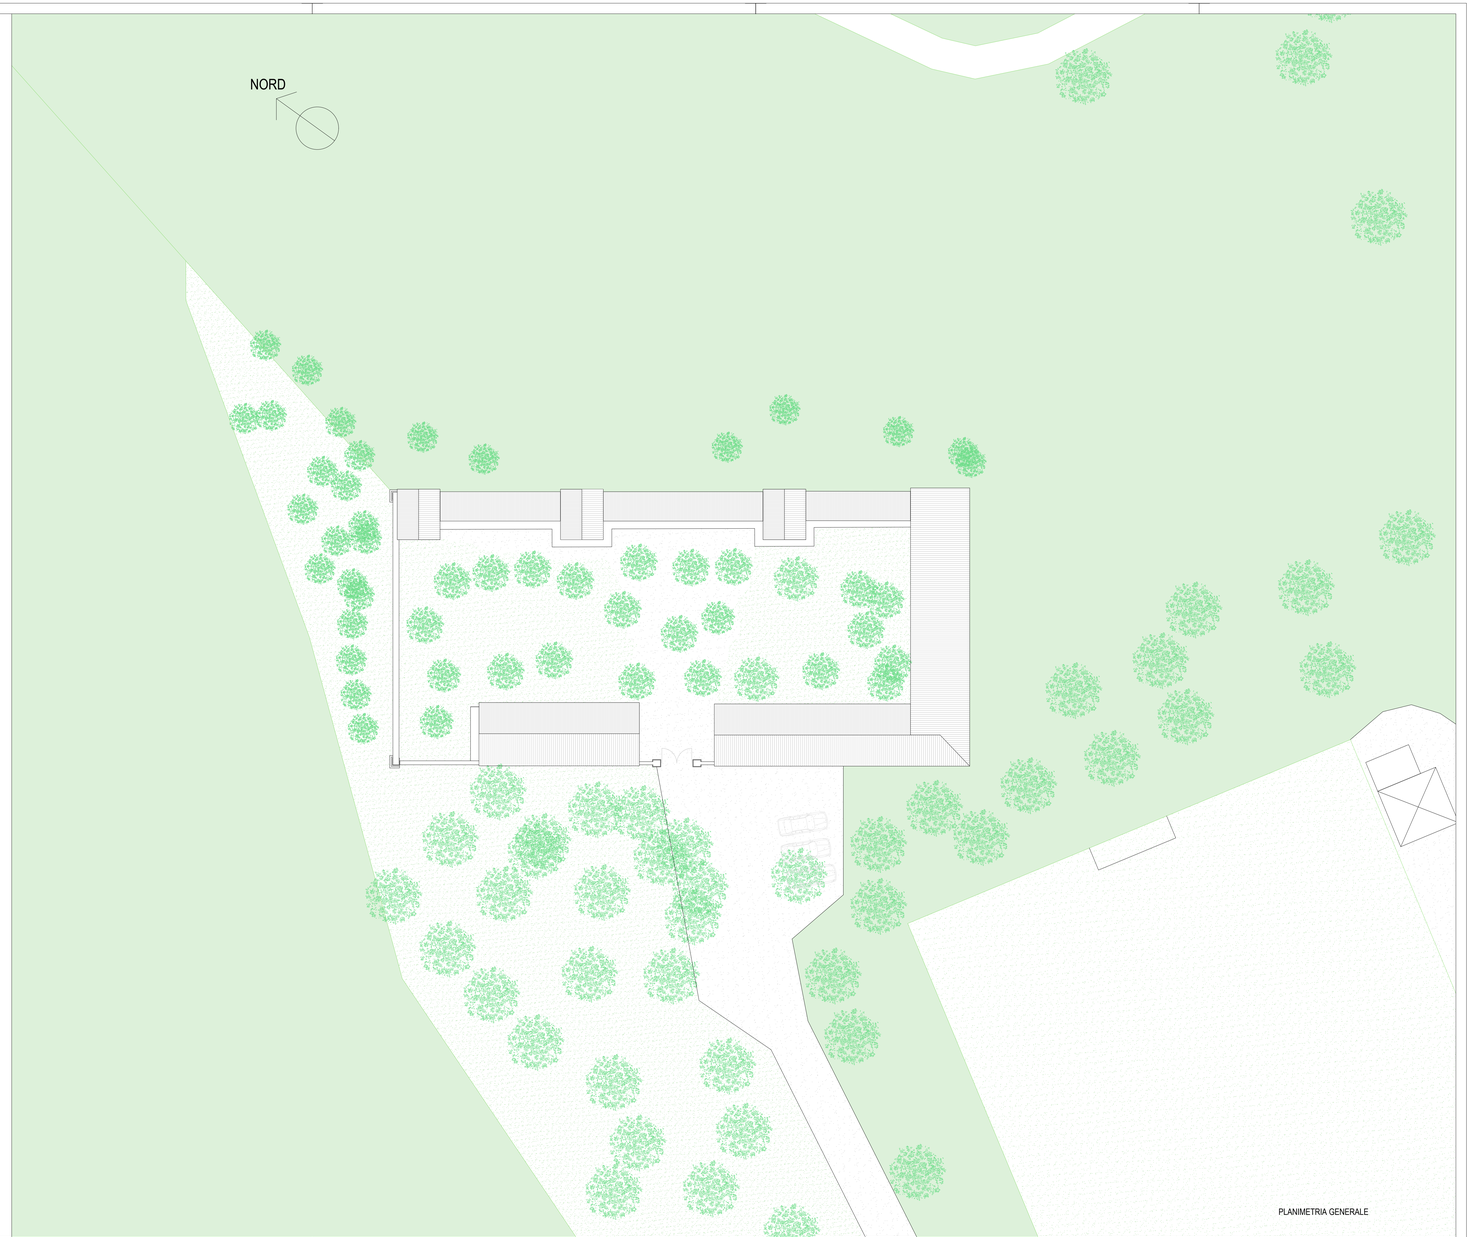

PLANIMETRIA GENERALE

COMUNE DI CASALFIUMANESE
CONSOLIDAMENTO STRUTTURALE
CIMITERO DI SASSOLEONE, SITO IN STRADA COMUNALE DEL CIMITERO

Spazio per timbri autorizzativi:

ELABORATO:

Tav. 02

RILIEVO GEOMETRICO
scalla 1:100

LA PROPRIETA':

Comune di Casalfiumanese
Dott.ssa Emanuela Casari
Responsabile Ufficio Tecnico


PROGETTISTI:

Ing. Marco Soglia
Via Pascoli, 2/a
40060 Dozza (BO)
soglia@studiosoglia.com
347 0158141


Arch. Federica Gozzi
Largo Aldo Moro, 1
41124 Modena (MO)
arch.federicagozzi@gmail.com
328 8293797

	DATA	OGGETTO	REDATTO	VERIFICATO	APPROVATO
00	26.07.2021	Presentazione pratica Soprintendenza	arch. Gozzi	ing. Soglia	ing. Soglia
01					
02					
03					


Ai termini delle vigenti leggi sul diritti d'autore, questo documento non potrà essere copiato, riprodotto e divulgato ad altre persone e ditte senza l'autorizzazione del progettista

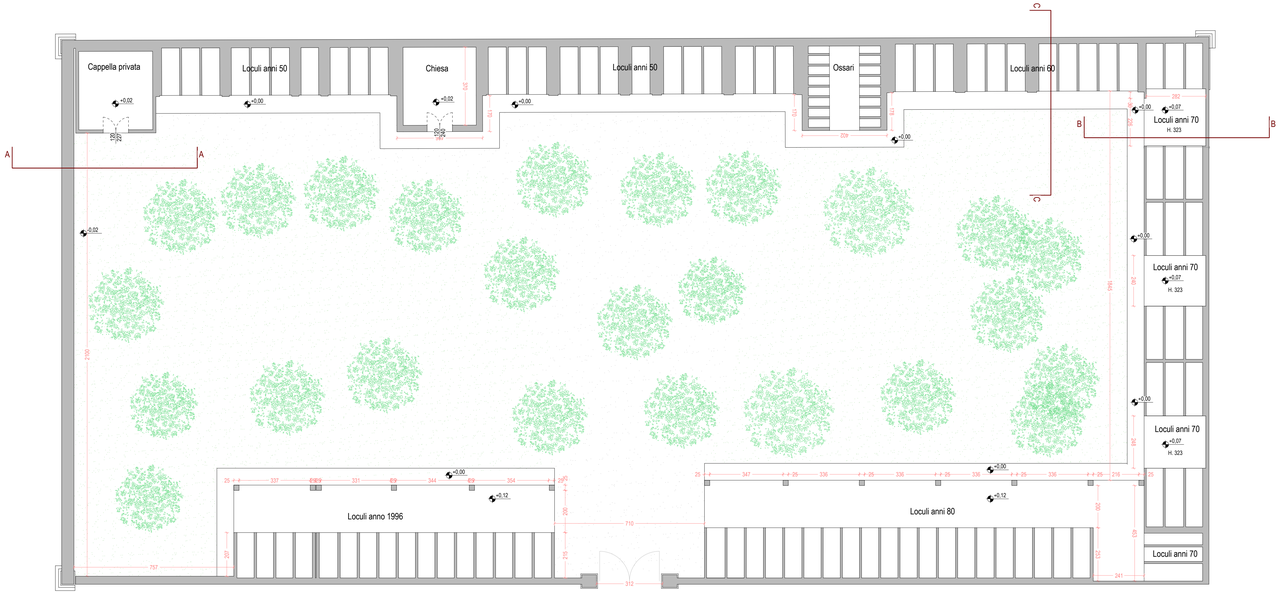


PIANO TERRA - LIVELLO 0

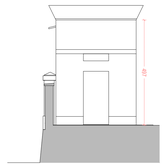


SEZIONE AA

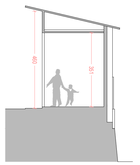


SEZIONE BB

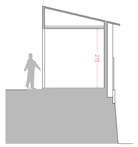


SEZIONE CC

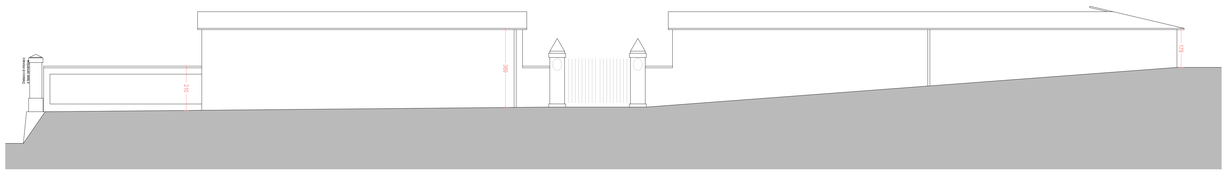


PROSPETTO SUD

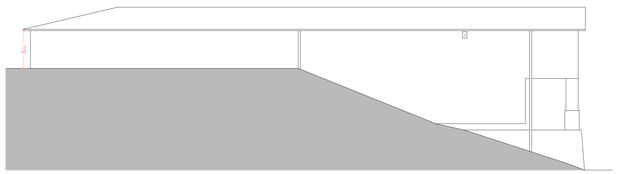

PROSPETTO EST

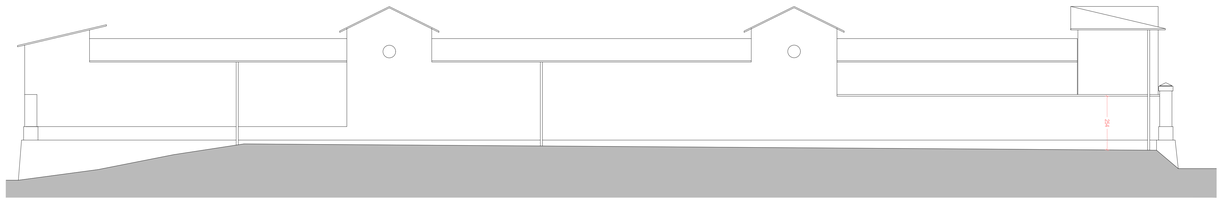

PROSPETTO NORD

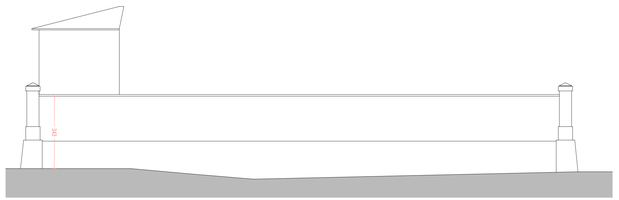

PROSPETTO OVEST

COMUNE DI CASALFIUMANESE

CONSOLIDAMENTO STRUTTURALE

CIMITERO DI SASSOLEONE, SITO IN STRADA COMUNALE DEL CIMITERO

Spazio per timbri autorizzativi:

ELABORATO:

Tav. 03

RILIEVO MATERICO
scala 1:100

LA PROPRIETA':

Comune di Casalfiumanese
Dott.ssa Emanuela Casari
Responsabile Ufficio Tecnico


PROGETTISTI:

Ing. Marco Soglia
Via Pascoli, 2/a
40060 Dozza (BO)
soglia@studiosoglia.com
347 0158141

Arch. Federica Gozzi
Largo Aldo Moro, 1
41124 Modena (MO)
arch.federicagozzi@gmail.com
328 8293797

	DATA	OGGETTO	REDATTO	VERIFICATO	APPROVATO
00	26.07.2021	Presentazione pratica Soprintendenza	arch. Gozzi	ing. Soglia	ing. Soglia
01					
02					
03					

A termini delle vigenti leggi sul diritti d'autore, questo documento non potrà essere copiato, riprodotto e divulgato ad altre persone e ditte senza l'autorizzazione del proprietario

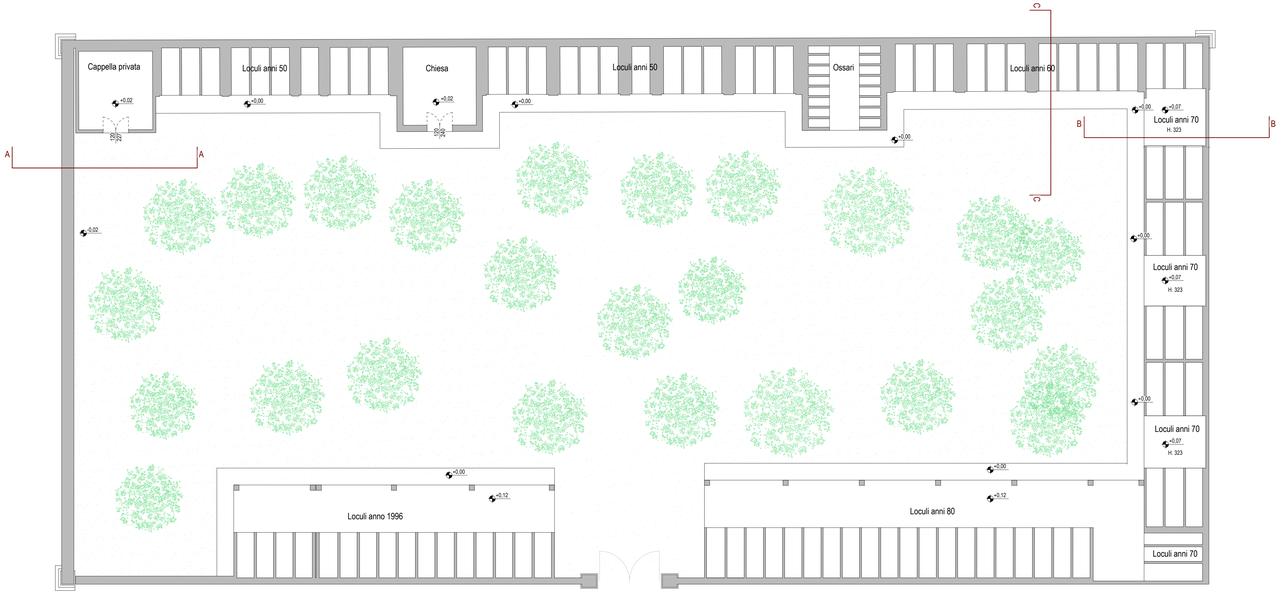

PIANO TERRA - LIVELLO 0

LEGENDA:

PARETI INTONACATE


PARETI IN MATTONI FACCIA A VISTA

PARETI IN SASSO


MANTO DI COPERTURA IN TEGOLE




SEZIONE AA

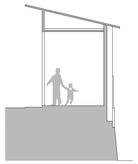


SEZIONE BB

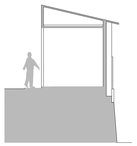


SEZIONE CC

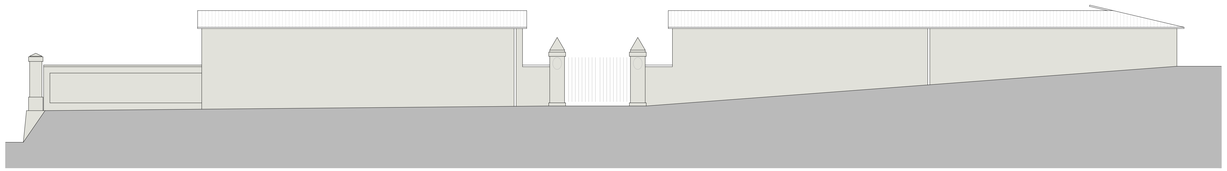


PROSPETTO SUD

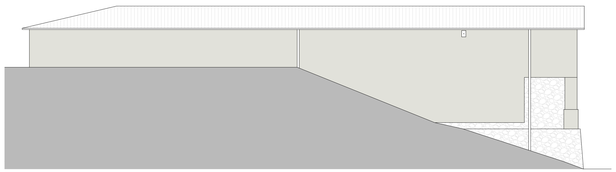

PROSPETTO EST

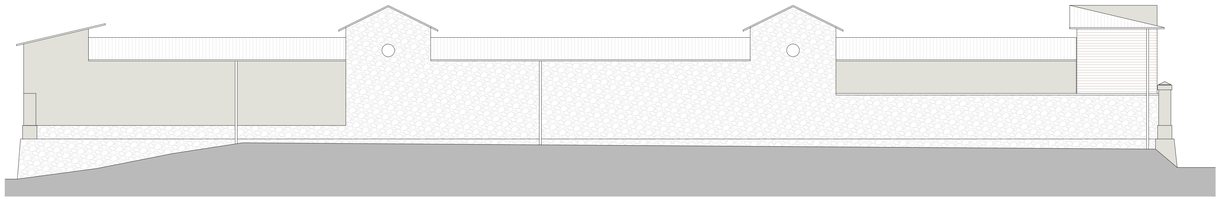

PROSPETTO NORD

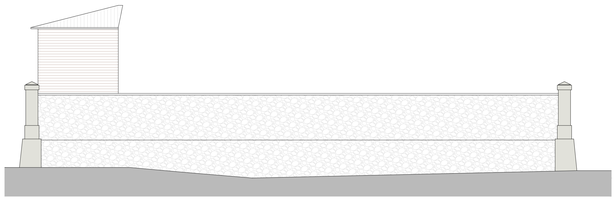

PROSPETTO OVEST

COMUNE DI CASALFIUMANESE

CONSOLIDAMENTO STRUTTURALE

CIMITERO DI SASSOLEONE, SITO IN STRADA COMUNALE DEL CIMITERO

Spazio per timbri autorizzativi:

ELABORATO:

Tav. 04

RILIEVO DI DISSESTI STATICI E/O CARENZE STRUTTURALI

scala 1:100

LA PROPRIETA':

Comune di Casalfiumanese

Dott.ssa Emanuela Casari

Responsabile Ufficio Tecnico


PROGETTISTI:

Ing. Marco Soglia
Via Pascoli, 2/a
40060 Dozza (BO)
soglia@studiosoglia.com
347 0158141

Arch. Federica Gozzi
Largo Aldo Moro, 1
41124 Modena (MO)
arch.federicagozzi@gmail.com
328 8293797

	DATA	OGGETTO	REDATTO	VERIFICATO	APPROVATO
00	26.07.2021	Presentazione pratica Soprintendenza	arch. Gozzi	ing. Soglia	ing. Soglia
01					
02					
03					

Ai termini della vigenti leggi sui diritti d'autore, questo documento non potrà essere copiato, riprodotto e divulgato ad alte persone e ditte senza l'autorizzazione del progettista

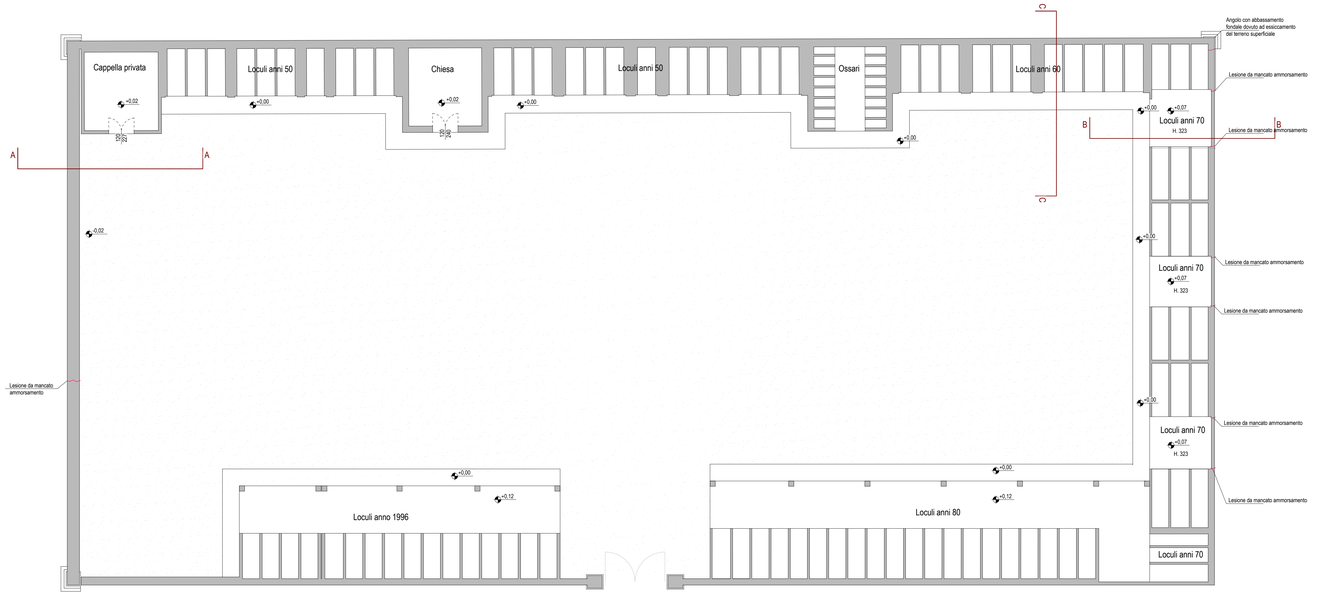


PIANO TERRA - LIVELLO 0


LEGENDA:

DISTACCHI DI INTONACO


LESIONI

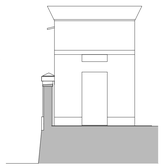


SEZIONE AA

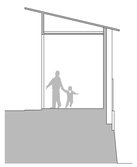


SEZIONE BB

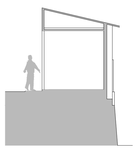


SEZIONE CC

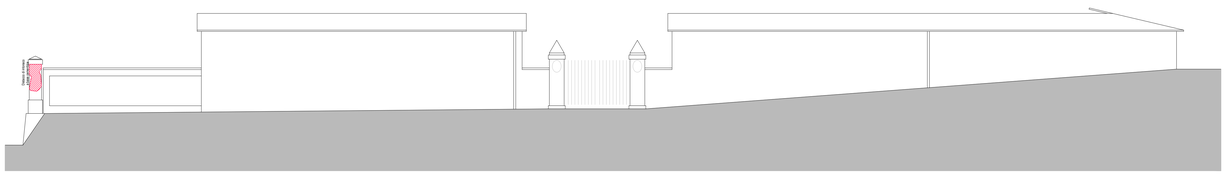


PROSPETTO SUD

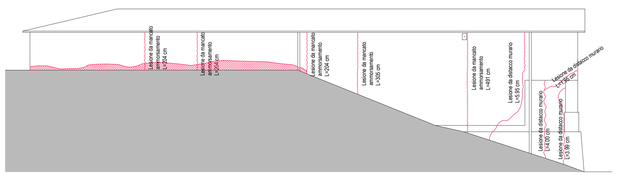

PROSPETTO EST

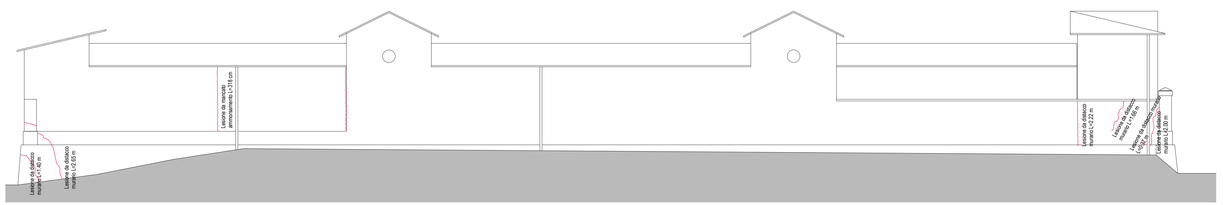

PROSPETTO NORD

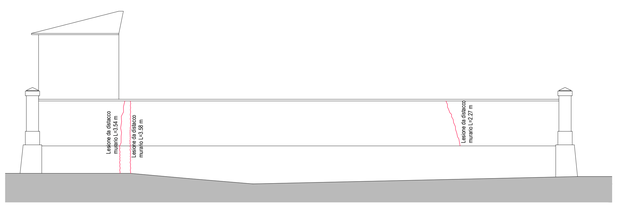

PROSPETTO OVEST

COMUNE DI CASALFIUMANESE
CONSOLIDAMENTO STRUTTURALE
CIMITERO DI SASSOLEONE, SITO IN STRADA COMUNALE DEL CIMITERO

Spazio per timbri autorizzativi:

ELABORATO:

Tav. 05

Progetto di consolidamento strutturale con particolari costruttivi
scala 1:100

LA PROPRIETA':

Comune di Casalfiumanese
Dott.ssa Emanuela Casari
Responsabile Ufficio Tecnico


PROGETTISTI:

Ing. Marco Soglia
Via Pianoli, 2/a
40060 Dozza (BO)
soglia@studiosoglia.com
347 0158141


Arch. Federica Gozzi
Largo Aldo Moro, 1
41124 Modena (MO)
arch.federicagozzi@gmail.com
328 8293797

	DATA	OGGETTO	REDATTO	VERIFICATO	APPROVATO
00	26.07.2021	Presentazione pratica Soprintendenza	ing. Soglia	ing. Soglia	arch. Gozzi
01					
02					
03					


A termini delle vigenti leggi sul diritto d'autore, questo documento non potrà essere copiato, riprodotto e divulgato ad altre persone a differenza di quanto autorizzato dal progettista.

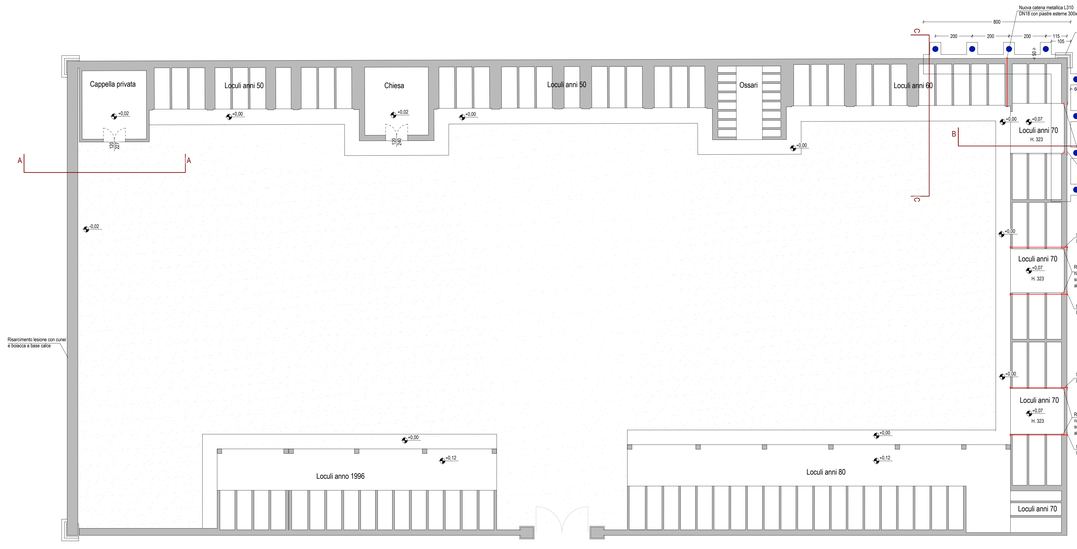


PIANO TERRA - LIVELLO 0

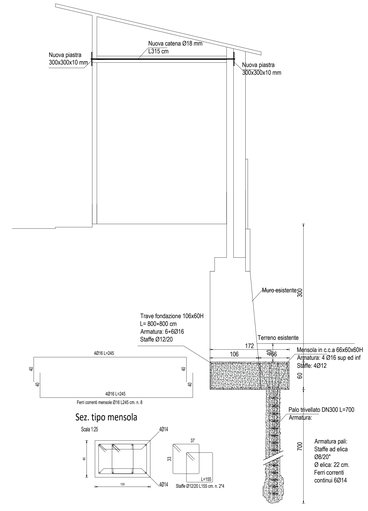


SEZIONE BB - scala 1:25

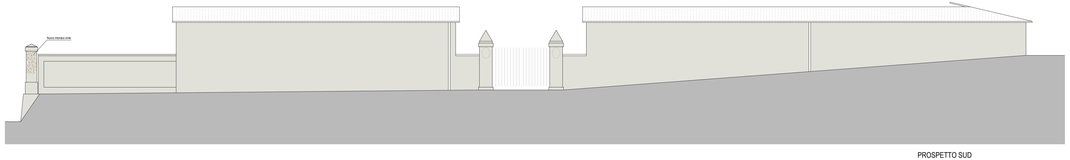


PROSPETTO SUD

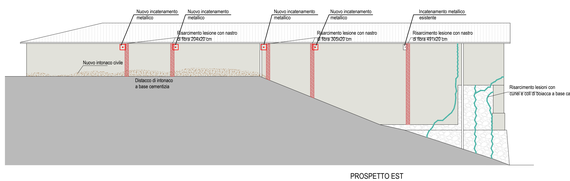

PROSPETTO EST

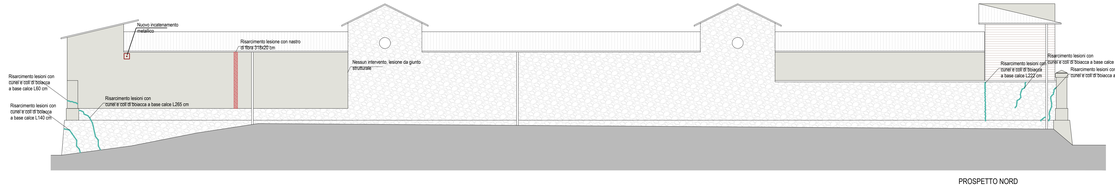

PROSPETTO NORD

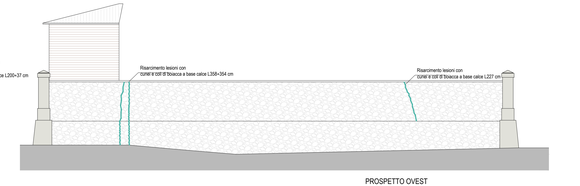

PROSPETTO OVEST

LEGENDA:

NUOVO INTONACO CIVILE

RISARCIMENTO LESIONI CON NASTRI DI FIBRA DI CARBONIO SU MURATURE IN LATERIZIO

RISARCIMENTO LESIONI CON CUNEI E COLI
DI BOIACCA A BASE CALCE

NUOVE CATENE METALLICHE DN 18
CON PIASTRE 300x300x10

PALO TRIVELLATO DN 400 L=700 cm
MENSOLA CCA 172x60x60 armata con
40Ø16 e staffe Ø12/20

Normativa tecnica di riferimento:

- D.M. 17/01/2018: Aggiornamento delle Norme tecniche per le costruzioni.
- Circolare 21 gennaio 2019, n. 7 del Ministero delle Infrastrutture e dei Trasporti approvata dal Consiglio Superiore dei Lavori Pubblici: "Istruzioni per l'applicazione dell' "Aggiornamento delle Norme tecniche per le costruzioni di cui al decreto ministeriale 17 gennaio 2018".
- Legge 5 Novembre 1971 n. 1086: Norme per la disciplina delle opere di conglomerato cementizio armato, normale e precompresso ed a struttura metallica.

Caratteristiche dei materiali:

CALCESTRUZZO a prestazione garantita (UNI EN 206-1:2006 e UNI 11104:2004)	CLASSE DI RESISTENZA	CLASSE DI ESPOSIZIONE	CLASSE DI CONSISTENZA	Ø max INERTI
GETTI DI PULIZIA	C10/15	XC0	S3	24,00 mm
STRUTTURE DI FONDAZIONE	C25/30	XC2	S4	31,5 mm
STRUTTURE DI ELEVAZIONE (interne o protette)	C28/35	XC1	S4	22 mm

ACCIAIO PER CEMENTO ARMATO (barre e reti elettrosaldate)	B450 C (barre); B450 A (rete elio)	Tens. caratt. snervamento fyk = 450 Kg/cm2	Tens. caratt. rottura fyt = 5400 Kg/cm2
ACCIAIO DA CARPENTERIA (profili, piatti, piastre, ecc.)	S275 classe esec. EXC3)	Tens. caratt. snervamento fyk = 2750 Kg/cm2	Tens. caratt. rottura fyt = 4300 Kg/cm2
	Saldatura a completa penetrazione		
BULLONI - VITI DADI	Viti: Classe 8.8	Dadi: Classe 8	Rosette e piastrine: acciaio C50

LEGNO	legno massiccio tipo C24 di larice	
	pannelli tipo XLAM in legno di conifera tipo C16	
	legno lamellare GL24h	Tens. caratt. a flessione $f_{m,k}$ = 24 MPa

NOTE:
1 - 1 - Reaggi dei carati dell'aria devono essere a norme delle NTC 2018, si richiede opportuna relazione di calcolo.
2 - Le pareti divisorie ed i controsoffitti sono calcolati per sopportare il carico di cui alle NTC 2018, eventuali modifiche devono essere approvati dalla DL e accompagnate da opportune relazioni di calcolo.

PRESCRIZIONI GENERALI

PRESCRIZIONI RELATIVE AI GETTI DI CALCESTRUZZO:

E' ASSOLUTAMENTE VIETATO AGGIUNGERE ACQUA AGLI IMPASTI PRIMA E DURANTE I GETTI.
SI PRESCRIVE UNA ADEGUATA VIBRATURA DI QUESTI ULTIMI AL FINE DI EVITARE LA FORMAZIONE DI VESPAI, IN PARTICOLARE NEI PILASTRI.

TUTTI I PILASTRI ISOLATI E LE ESTREMITA' DELLE PARETI DEVONO ESSERE GETTATE CON SMUSSI DEGLI SPIGOLI IN CARPENTERIA.

Stagionatura provvisti in cantiere (UNI EN 12390)
PRESCRIZIONI RELATIVE AL PRELIEVO DI CLS

Si raccomanda di confezionare e conservare i cubetti di cls come indicato nella norma UNI EN 12390-1 e 12390-2. In particolare si raccomanda di etichettare ogni cubetto in modo da poter univocamente identificare il getto in opera di provenienza del prelievo, il numero di prelievi dovrà essere concordato con la Direzione Lavori Struttura

La stagionatura comprende tutto l'intervallo di tempo che intercorre dalla realizzazione dei provini all'inizio delle operazioni di prova.
Durante la stagionatura vengono effettuate le operazioni di sformatura. Per il periodo
intercorrente tra la confezione e la sformatura la superficie superiore del provino deve essere protetta da essiccamento; in tale periodo le casseforme devono essere poste in un locale esente da vibrazioni, la cui temperatura ed umidità siano in accordo al tipo di stagionatura previsto.
Per controllare le caratteristiche dell'impasto di calcestruzzo i provini devono essere conservati alla temperatura di 20 ± 2° C con umidità relativa non minore del 50% ; tali condizioni si realizzano in locali opportunamente attrezzati, ovvero sistemando i provini sotto sabbia o stracci mantenuti umidi.

PRESCRIZIONI RELATIVE ALL'ESECUZIONE DEI GETTI
- Il getto di calcestruzzo deve essere convenientemente vibrato e compattato.
- La superficie dei getti deve essere mantenuta umida per almeno 3 giorni.
- Si fa espresso divieto di mettere in opera il conglomerato a temperature minori a 0°C, salvo il ricorso ad opportune cautele comunque esclusivamente autorizzate dalla D.L. in forma scritta

PRESCRIZIONI RELATIVE AL DISARMO
Il tempo minimo indicativamente previsto per il disarmo dei vari elementi strutturali è il seguente:
- PILASTRI: 3 - 4 giorni;
- SOLETTE MODESTE: 10 - 12 giorni;
- TRAVI, SOLAI: 28 giorni;
- MENSOLE: 28 giorni;

Nel caso in cui non si rispetti tale prescrizione, il disarmo non può essere eseguito se non previa autorizzazione della Direzione Lavori.

PRESCRIZIONI TECNICHE

COPRISTAFFA NETTO (RICOPRIMENTO)



- c= 40 mm per le travi, pilastri, setti, cordoli di solaio e gli sbalzi
- c= 30 mm per le solette

(Fig.1)

RETI ELETTROSALDATE
tutte le reti elettrosaldate vanno sovrapposte, nelle riprese, per almeno 2 maglie e comunque non meno di 40 cm. il ferro costituente le barre, dove essere posto in opera privo di tracce di ruggine. le reti elettrosaldate presenti nei solai e nelle platee di fondazione, vanno estese ovunque, anche sugli estradosso delle travi, dei cordoli e degli sbalzi.

SOVRAPPOSIZIONE DELLE BARRE
la sovrapposizione delle barre nelle riprese, deve seguire quanto indicato nei disegni esecutivi delle strutture, in ogni caso, la sovrapposizione dei ferri nelle riprese deve avvenire in zona compressa e per un tratto pari ad almeno 40Ø.
le sovrapposizioni devono essere sfalsate. il ferro deve essere posto in opera privo di tracce di ruggine e praticando alle estremita' gli opportuni arconaggi. per eventuali interruzioni di getto, disporre le giunzioni in corrispondenza delle sagomature delle armature.

PRESCRIZIONI ACCIAIO DA CARPENTERIA

ACCIAIO: S 275
tutti i profili pressopiegati andranno piegati in senso ortogonale al verso di filratura
zincatura conforme a UNI EN ISO 1461:2009
marcatura CE in conformità a UNI EN 10025 (laminati)
BULLONI: classe 8.8 con zincatura elettrolitica
SALDATURE: a cordone d'angolo

Prescrizioni:
- la saldatura dovrà avvenire con uno dei procedimenti all'arco elettrico codificati UNI EN ISO 4063:2001
- saldatori qualificati in accordo a EN 287/1:2004
- procedimenti di saldatura qualificati in accordo a EN 15614-1:2005 (WPS e WPQR)
- la ditta che realizza le saldature in officina deve essere qualificata secondo UNI EN ISO 3834/2-4:2006

Controlli previsti sulle saldature a cordone d'angolo:
- VT sul 100% dei giunti
- MT sul 15% dei giunti
- camporatura a scelta del Progettista o della Direzione Lavori
- tutti i controlli dovranno essere effettuati da personale qualificato di II° livello UNI EN 473:2001
- livello di accettabilità C in base a ISO 5817:2004

PRESCRIZIONI SALDATURE
Dove non diversamente indicato:
tw = 0,7 x t2
dove t2 ≤ t1
Le saldature degli elementi metallici principali, dove non definite, dovranno assumersi di tipo "a completa penetrazione".



PRESCRIZIONI UNIONI CON BULLONI AD ALTA RESISTENZA CLASSE 8.8

Nelle unioni con bulloni ad alta resistenza della classe 8.8, precaricati con serraggio controllato, per giunzioni ad attrito, le viti, i dadi e le rondelle devono essere forniti dal medesimo produttore.
Il momento di serraggio per unioni è pari a:
$M = k \cdot d \cdot F_{p,c}$ = 0,37 ⋅ d ⋅ $F_{p,c}$
dove, d è il diametro nominale della vite, A_{res} è l'area resistente della vite e f_{tb} è la resistenza a rottura del materiale della vite.
Il valore del fattore k è indicato sulle targhette delle confezioni (dei bulloni, oppure delle viti).
Nel caso il momento di serraggio non sia riportato sulle targhette delle confezioni, ma compaia il solo fattore k secondo la classe funzionale, si può fare riferimento alla seguente Tabella 4.2.XVI:

Tabella 4.2.XVI – *Coppie di serraggio per i bulloni 8.8*

	Viti 8.8 - Momento di serraggio M [N·m]					
Vite	k=0,10	k=0,12	k=0,13	k=0,15	$F_{p,c}$ [kN]	A_{res} [mm²]
M12	19,2	23,0	24,9	28,8	51,8	84,3
M14	30,5	36,6	39,6	45,8	70,6	115
M16	47,1	56,5	61,2	70,7	96,8	157
M18	64,8	77,8	84,2	97,2	118	192
M20	91,5	110	119	137	150	245
M22	124	149	161	186	186	303
M24	157	188	204	236	217	353
M27	229	275	298	344	285	459
M30	312	374	406	468	346	561
M33	423	508	550	635	431	694
M36	540	648	702	810	499	817

COMUNE DI CASALFIUMANESE

CONSOLIDAMENTO STRUTTURALE

CIMITERO DI SASSOLEONE, SITO IN STRADA COMUNALE DEL CIMITERO

Spazio per timbri autorizzativi:

ELABORATO:

Tav. 06

Tavole comparative (giallo – rosso)

scala 1:100

LA PROPRIETA':

Comune di Casalfiumanese

Dott.ssa Emanuela Casari
Responsabile Ufficio Tecnico


PROGETTISTI:

Ing. Marco Soglia
Via Pascoli, 2/a
40060 Dozza (BO)
soglia@studiosoglia.com
347 0158141


Arch. Federica Gozzi
Largo Aldo Moro, 1
41124 Modena (MO)
arch.federicagozzi@gmail.com
328 8293797

	DATA	OGGETTO	REDATTO	VERIFICATO	APPROVATO
00	26.07.2021	Presentazione pratica Soprintendenza	ing. Soglia	ing. Soglia	arch. Gozzi
01					
02					
03					


A termini delle vigenti leggi sul diritti d'autore, questo documento non potrà essere copiato, riprodotto e divulgato ad altre persone e ditte senza l'autorizzazione del progettista

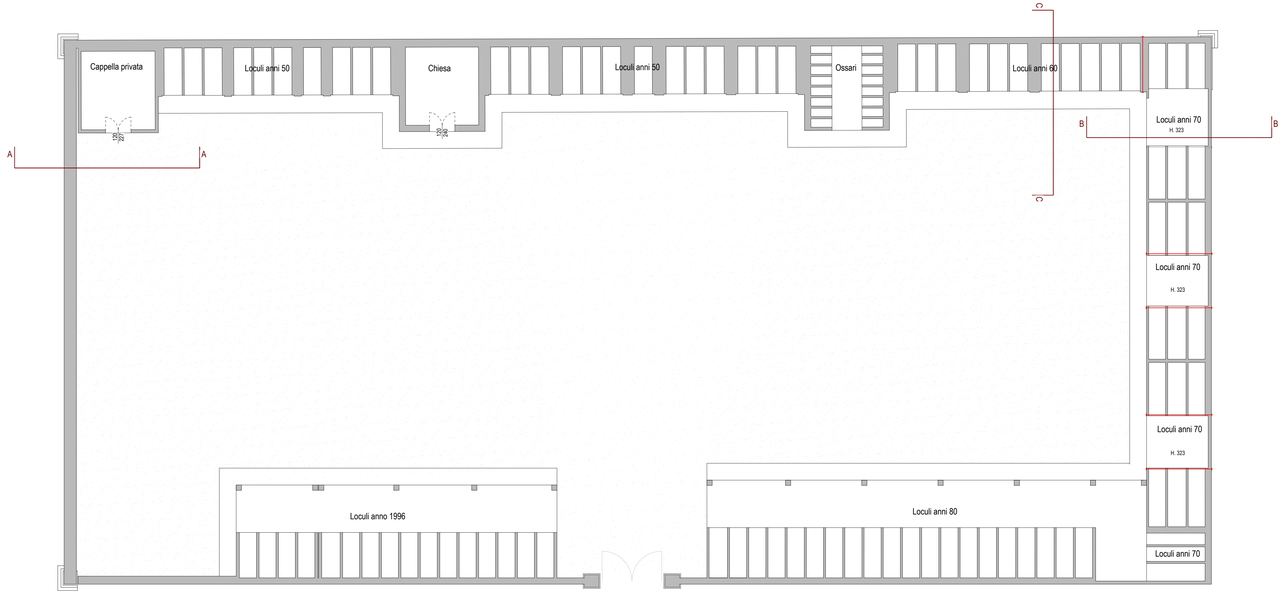


PIANO TERRA - LIVELLO 0

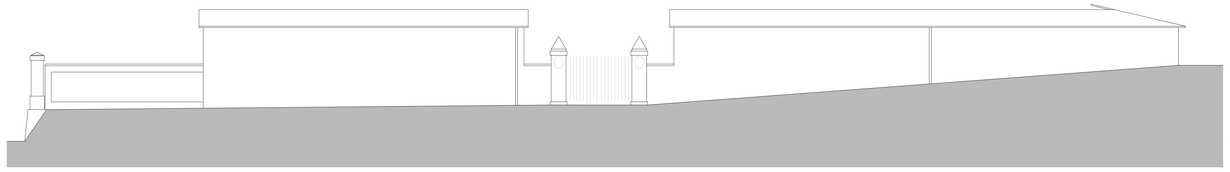


PROSPETTO SUD

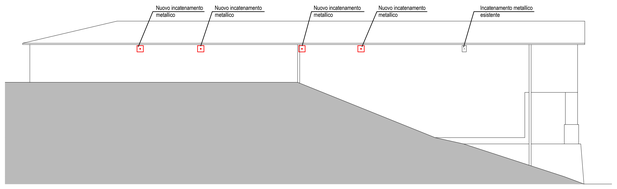

PROSPETTO EST

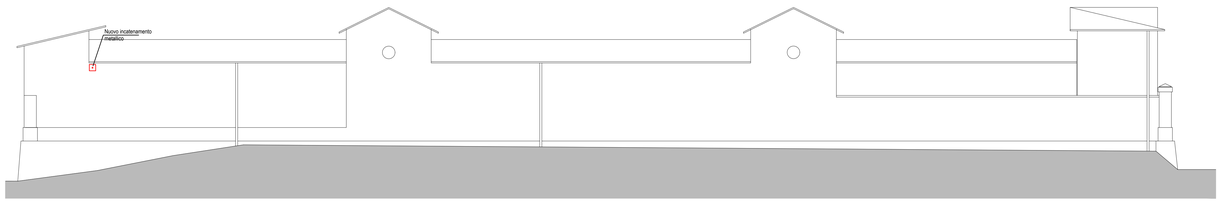

PROSPETTO NORD

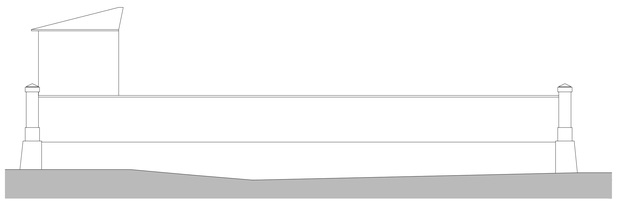

PROSPETTO OVEST